
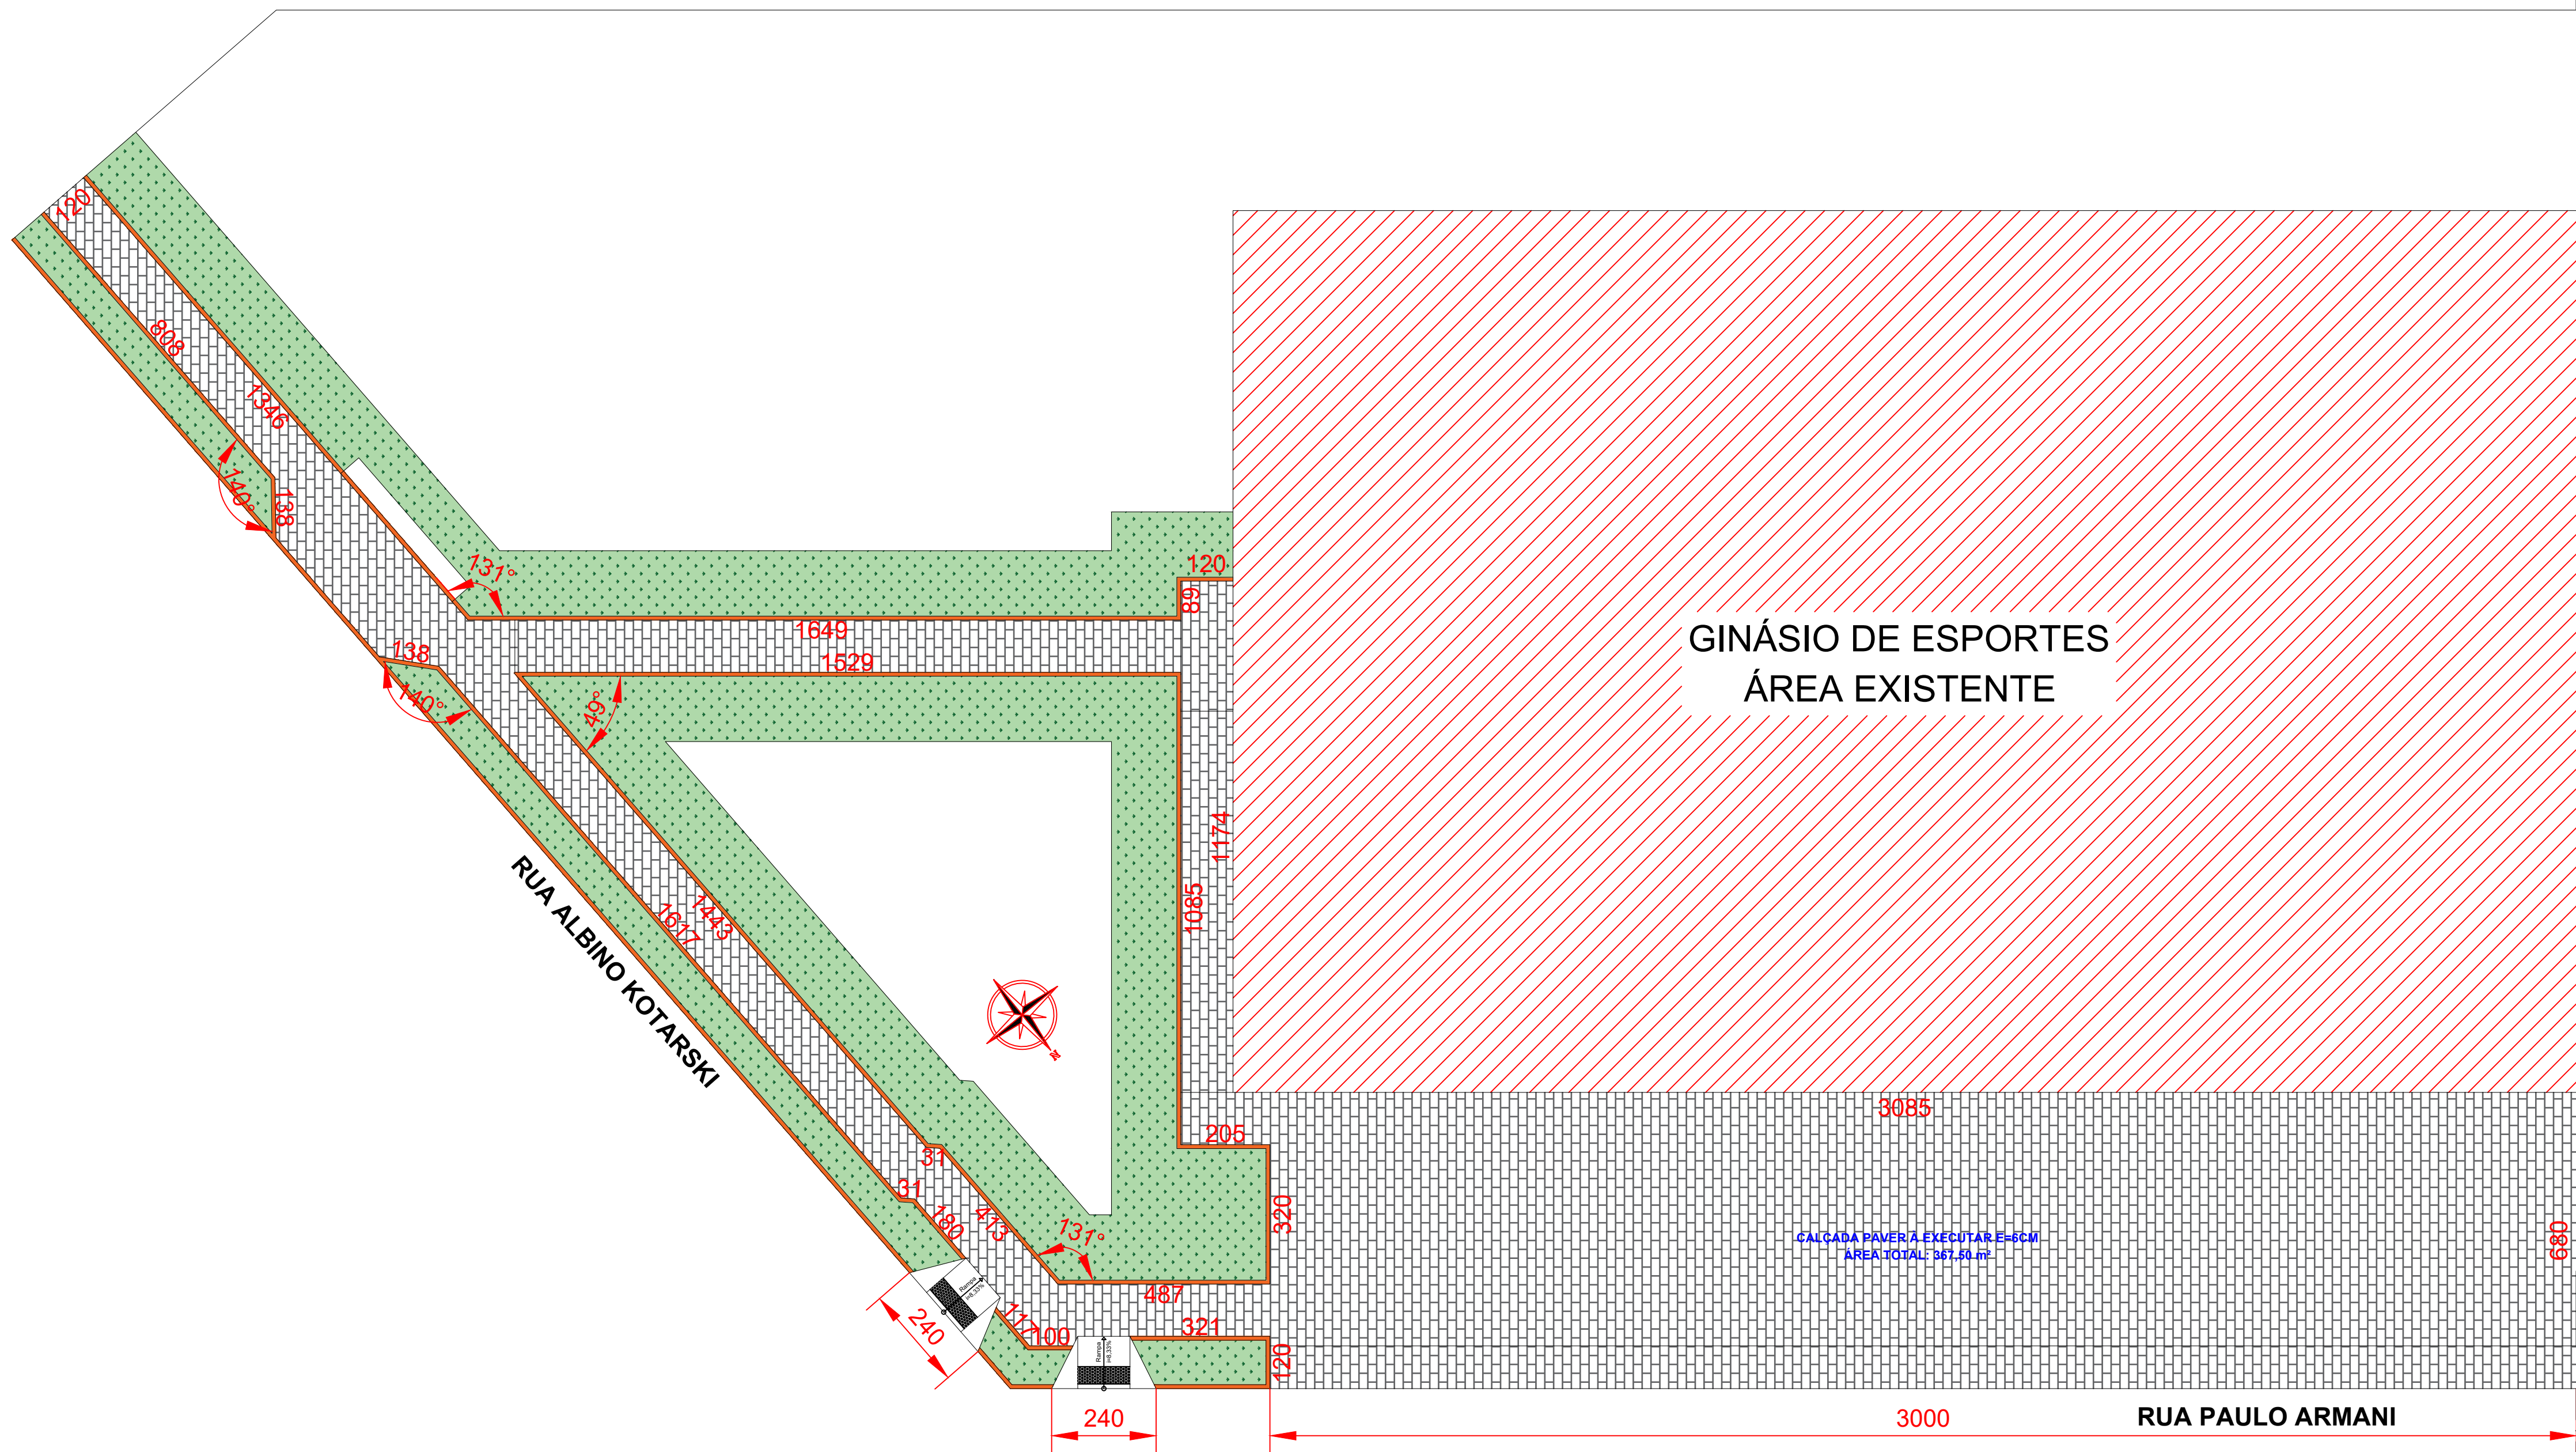


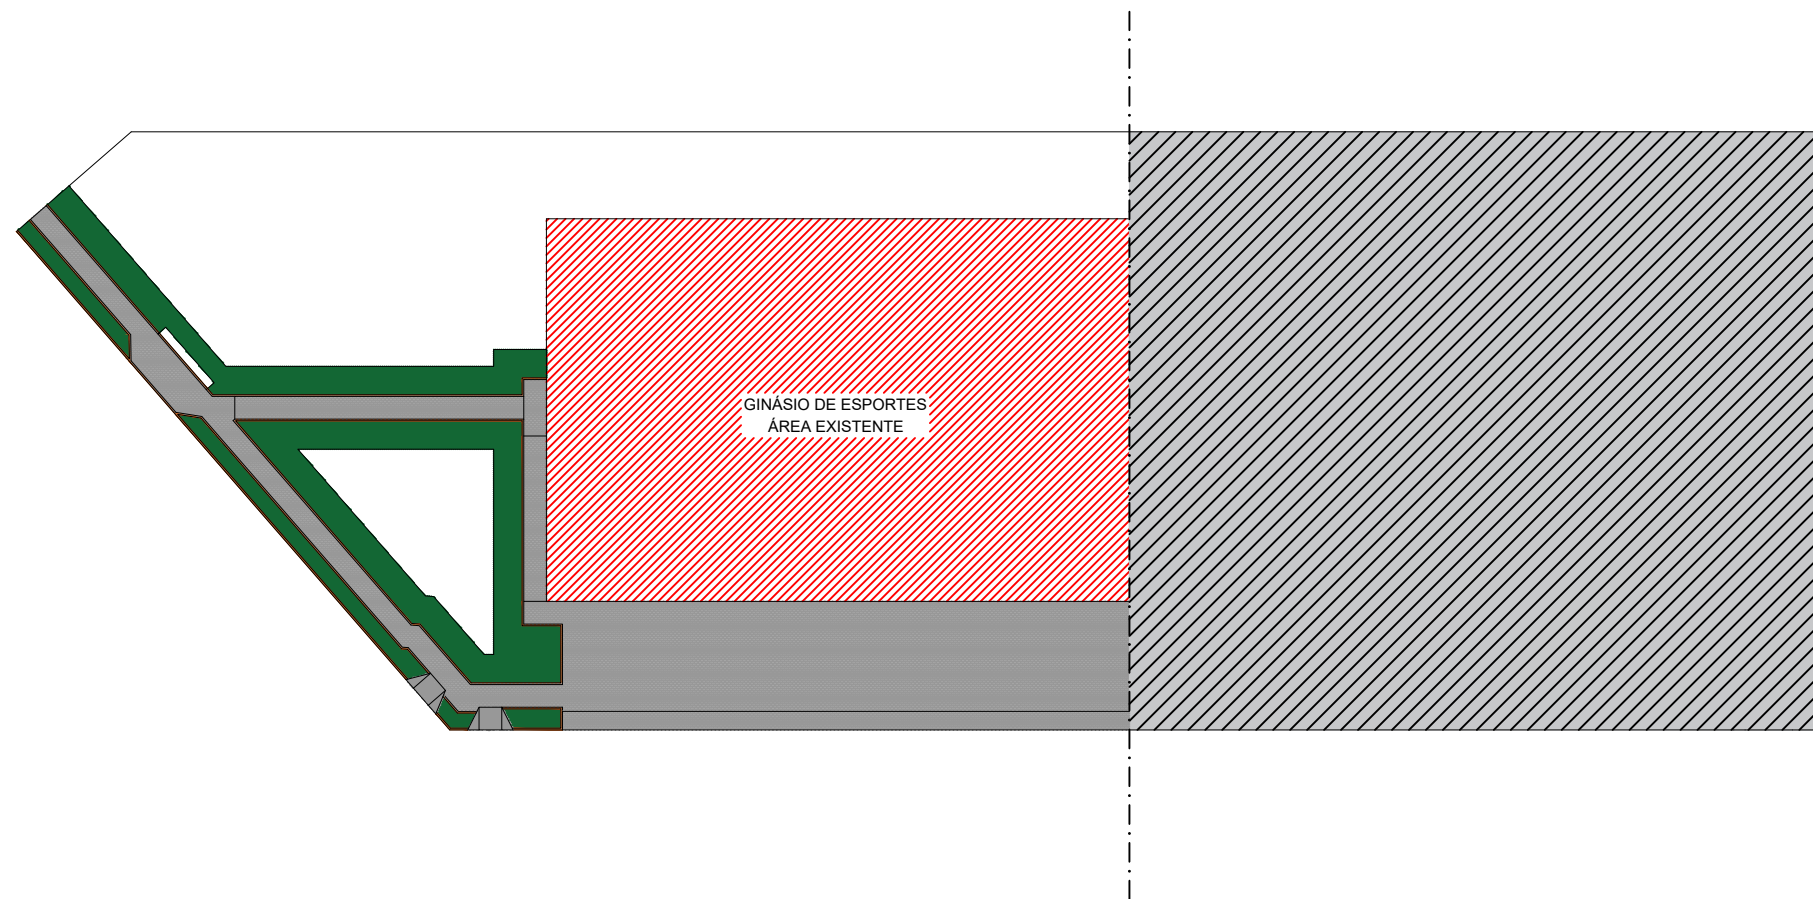

PLANTA BAIXA COHAPAR 01
ESCALA 1:100

NOTAS				
1. CONFERIR AS MEDIDAS IN-LOCO.				
0	EMIÇÃO DO PROJETO	NOV/21	-	-
REV.	MODIFICAÇÃO	DATA	VERIF.	APROV.

ESPAÇO ÓRGÃOS PÚBLICOS

[APROVADO MUNICÍPIO DE PLANALTO]

ROBERTO ALOYSIO GOERGEN
ENG. CIVIL - CREA PR 94.015/D

PREFEITURA MUNICIPAL DE PLANALTO

OBRA: **REVITALIZAÇÃO PRAÇA BAIRRO COHAPAR**

PROPRIETÁRIO:
PREFEITURA MUNICIPAL DE PLANALTO
CNPJ: 76.460.526/0001-16

ASSINATURA:

AUTOR DO PROJETO:
ROBERTO ALOYSIO GOERGEN
ENGENHEIRO CIVIL - CREA PR 94.015/D

ASSINATURA:

ART n°:

PRANCHA:
PROJETO URBANISTICO
DETALHES

SEQUENCIA:

03/05

ARQUIVO:
ProjetoUrbanisticoPraça.dwg

DESENHO:
RG

DATA:
MAIO/2022

ESCALA:
ESPECIFICADO

REVISÃO:
00