



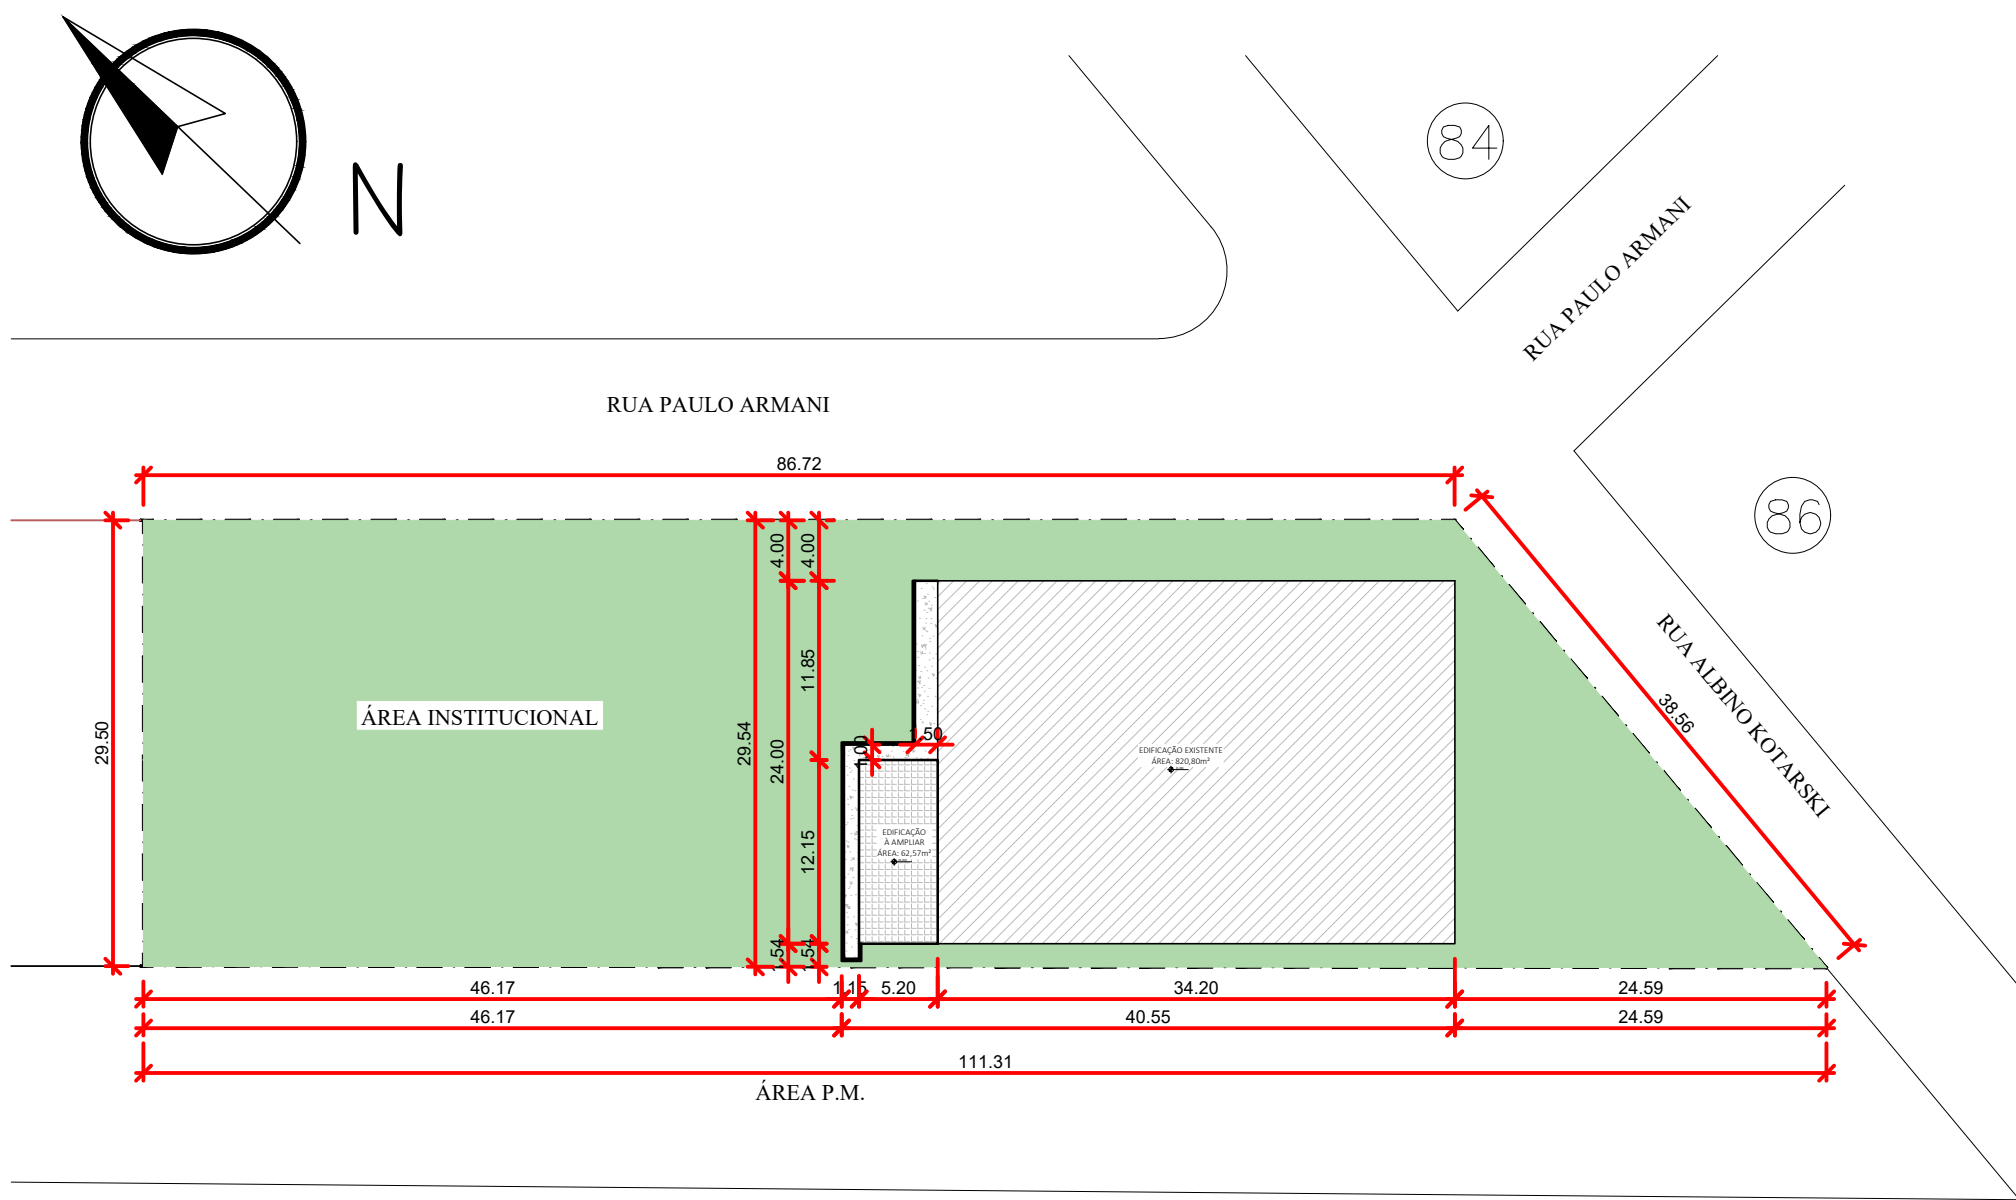


PLANTA DE LOCALIZAÇÃO E SITUAÇÃO

LOTE: ÁREA INSTITUCIONAL, RUA ALBINO KOTARSKI, BAIRRO JARDIM FLORESTA, PLANALTO-PR
ÁREA DO LOTE: 2.922,71m²
ESCALA: 1:500

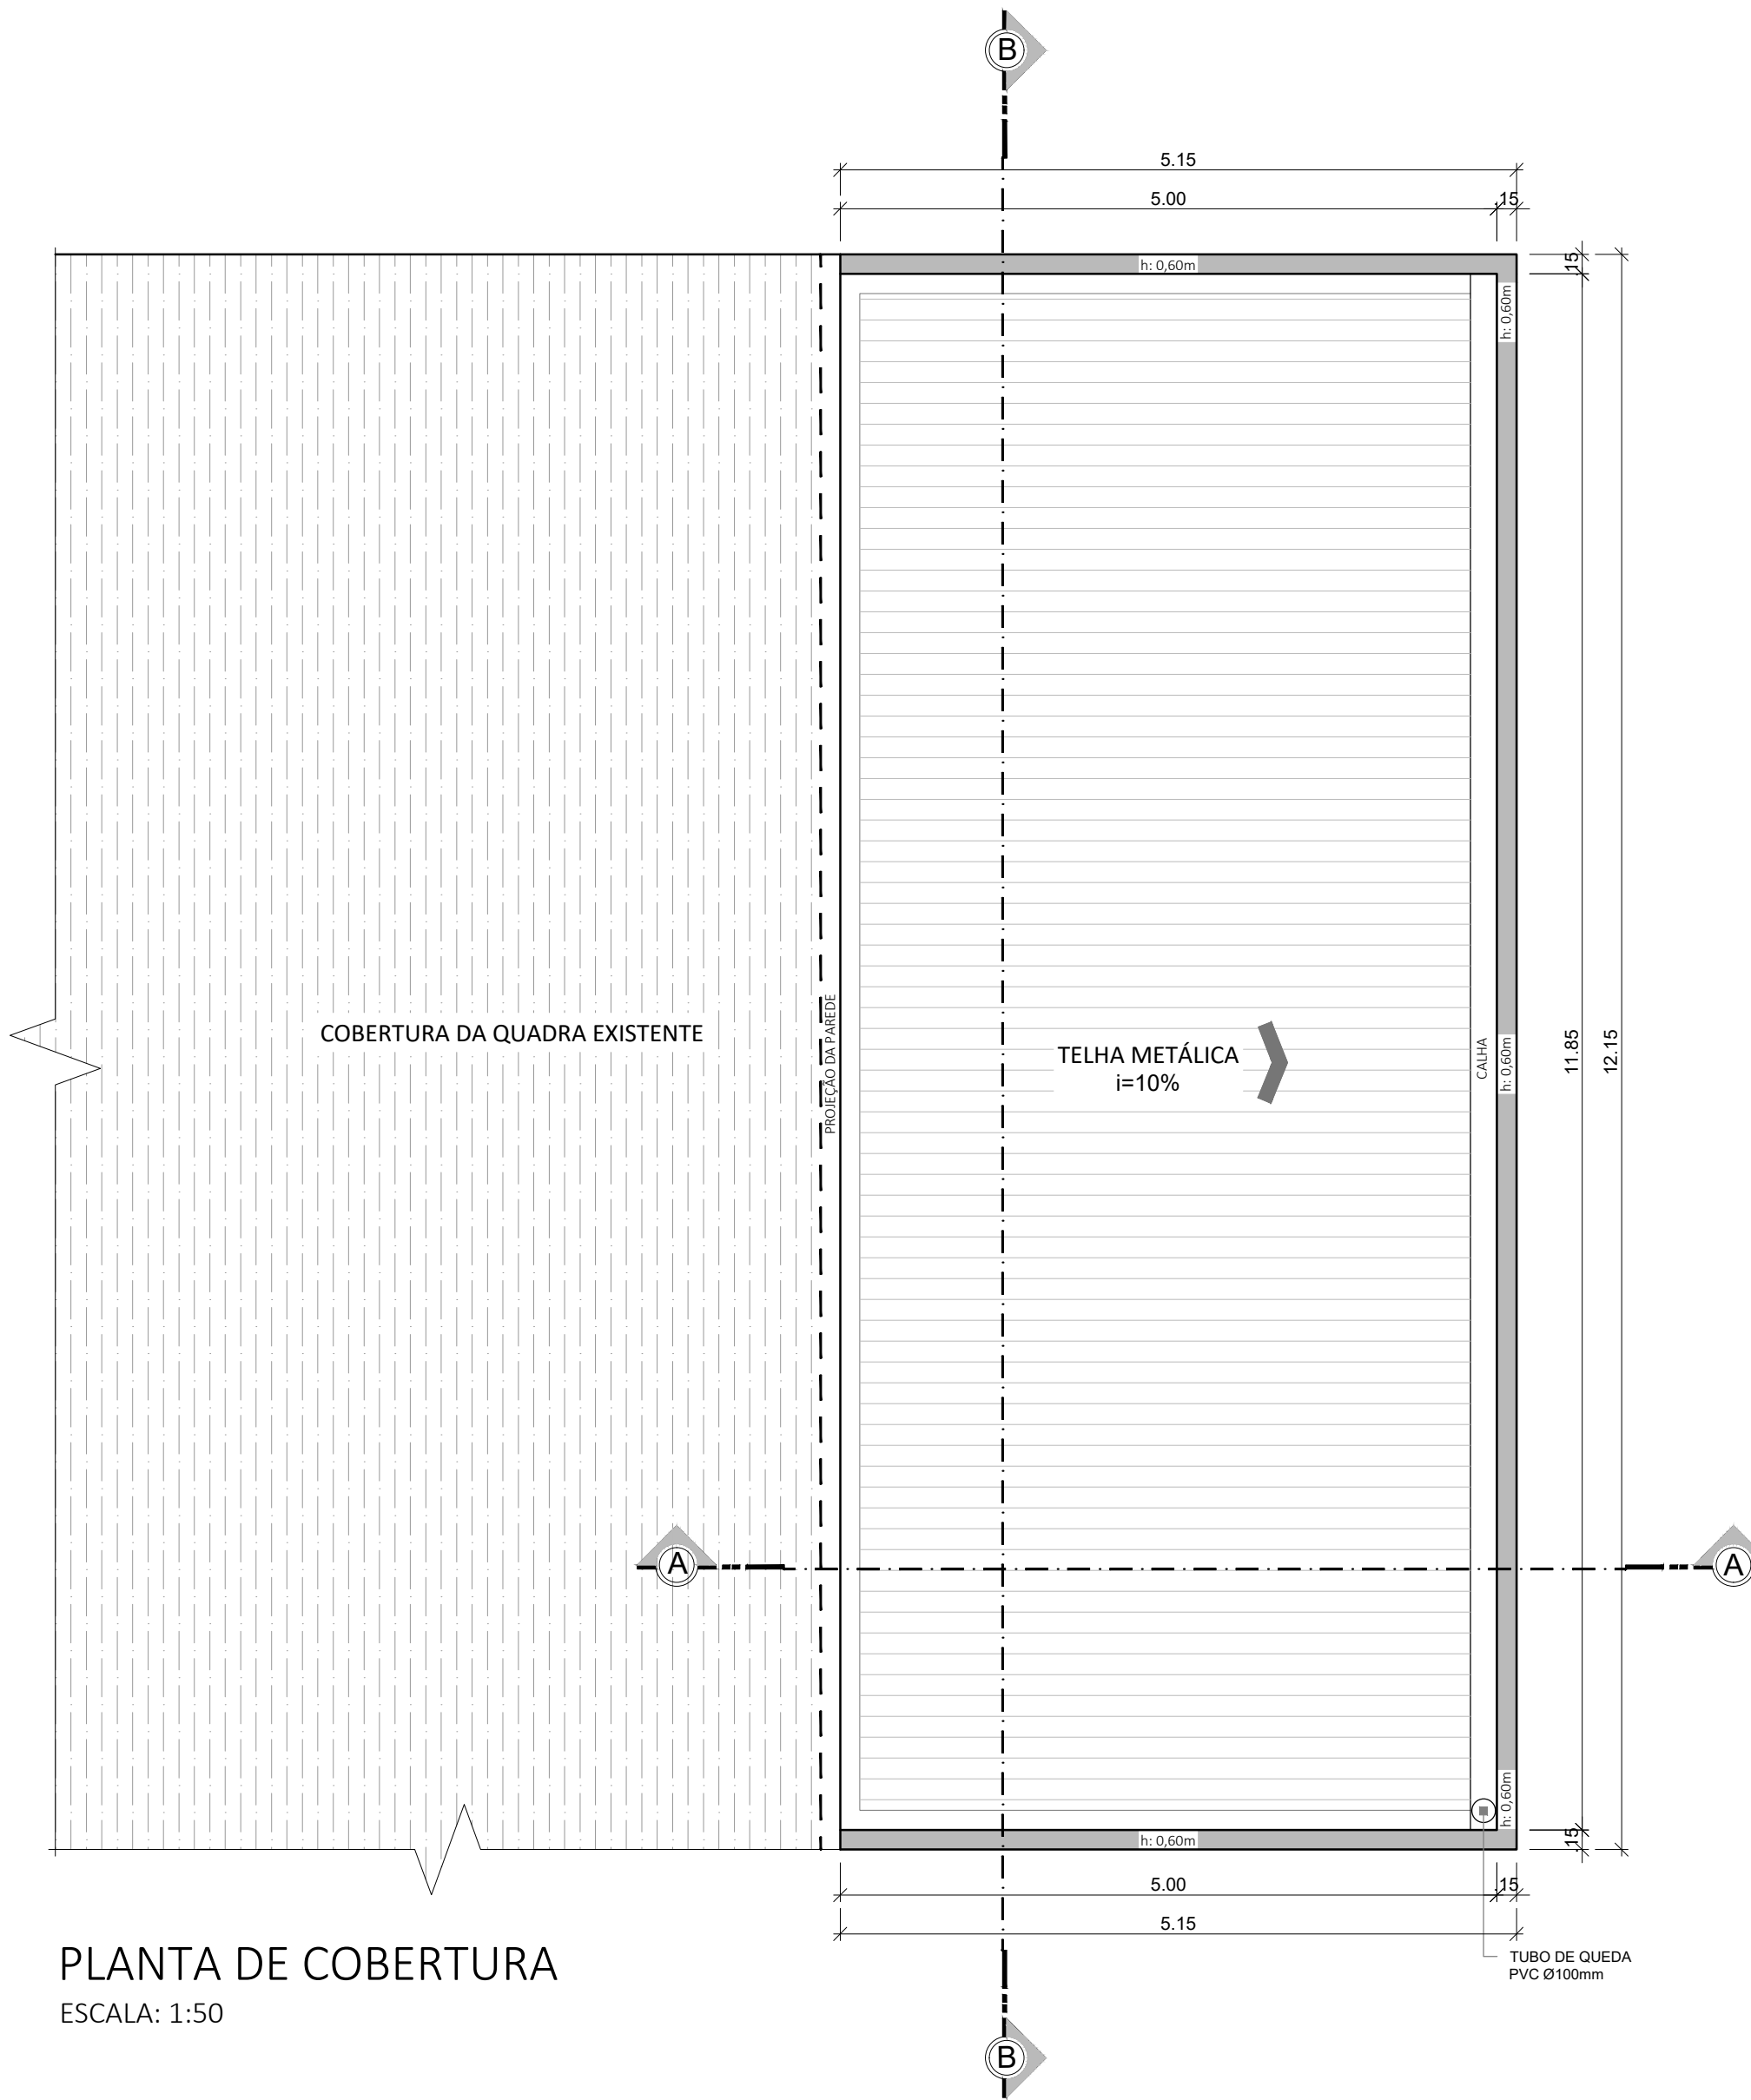

PLANTA DE COBERTURA
ESCALA: 1:50

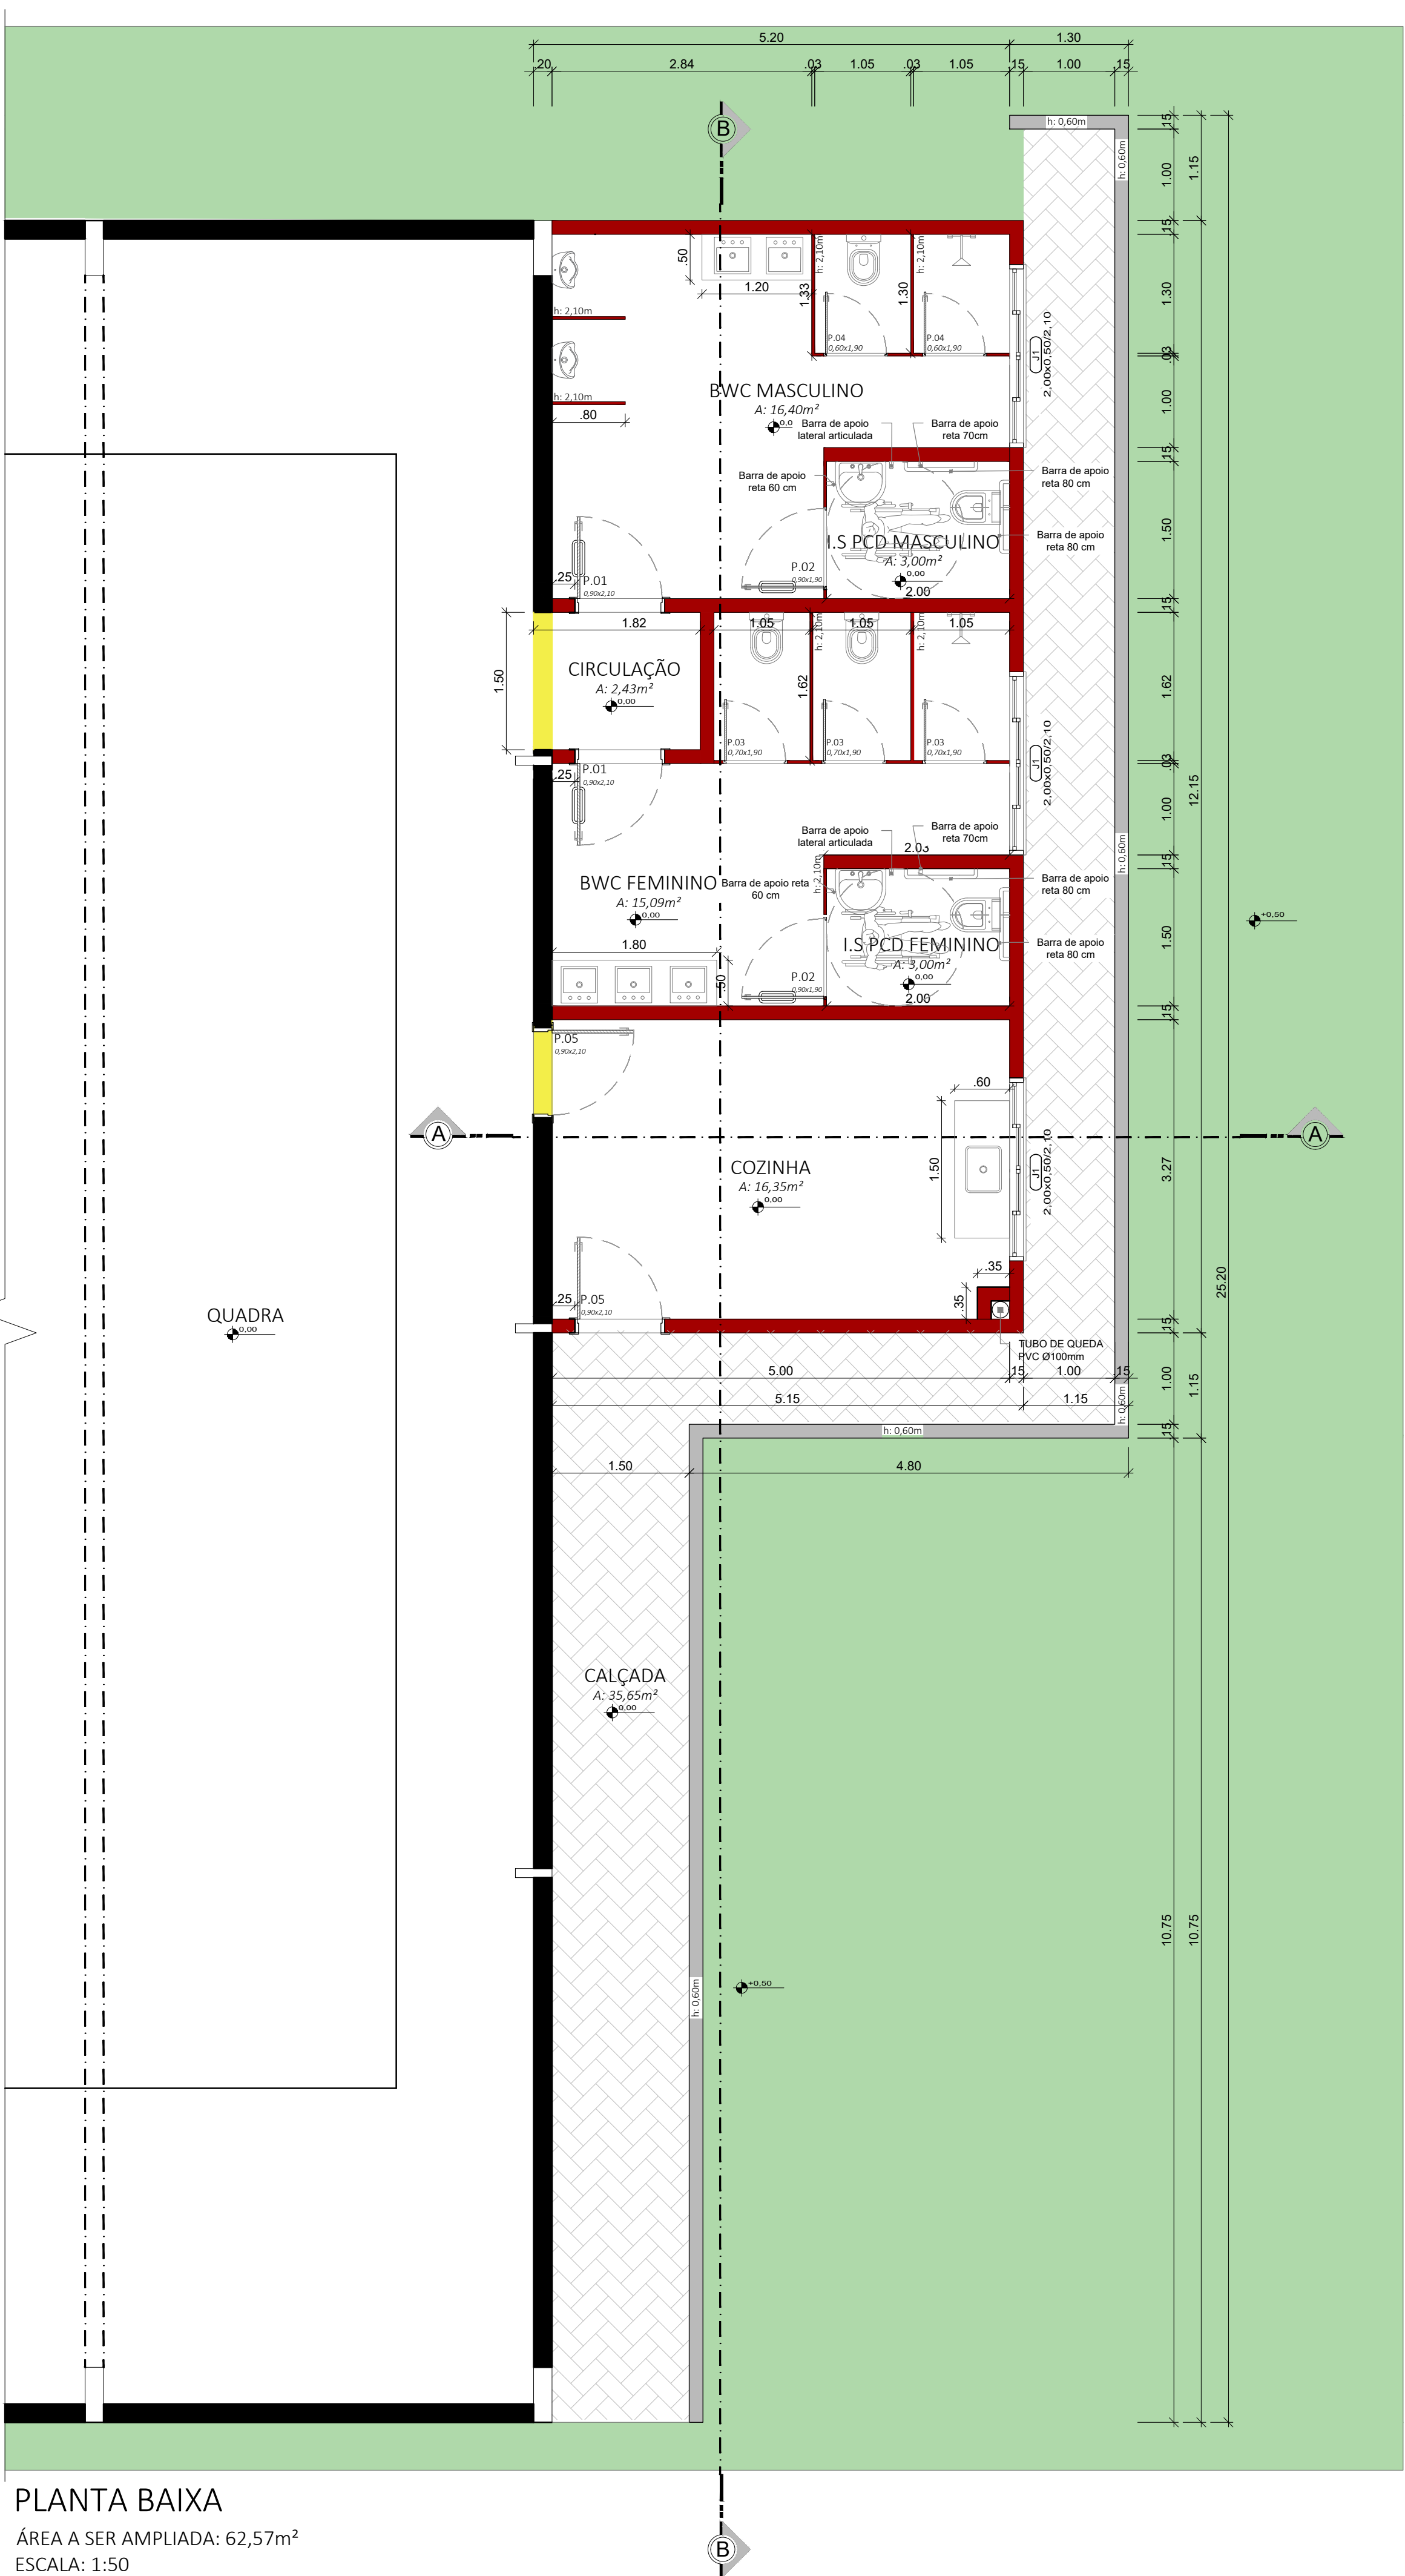

PLANTA BAIXA

ÁREA A SER AMPLIADA: 62,57m²
ESCALA: 1:50

TABELA DE ESQUADRIAS						
JANELAS						
NOME	TIPO E MATERIAL	QTD	LARGURA	ALTURA	PEITORIL	OBSERVAÇÕES
J01	CORRER - 04 FOLHAS - ALUMINIO/VIDRO	3	2,00	0,50	2,60	NOVA
TOTAL: 3,00						3,00 m²

PORTAS						
NOME	TIPO E MATERIAL	QTD	LARGURA	ALTURA	PEITORIL	OBSERVAÇÕES
P01	GIRRO - 01 FOLHA - ALUMINIO VENEZIANA	2	0,90	2,10	0,00	BARRA ACESSIVEL
P02	GIRRO - 01 FOLHA - ALUMINIO VENEZIANA	2	0,90	1,90	0,20	BARRA ACESSIVEL
P03	GIRRO - 01 FOLHA - ALUMINIO VENEZIANA	3	0,70	1,90	0,20	NOVA
P04	GIRRO - 01 FOLHA - ALUMINIO VENEZIANA	2	0,60	1,90	0,20	NOVA
P05	GIRRO - 01 FOLHA - ALUMINIO VENEZIANA	2	0,90	2,10	0,00	NOVA
TOTAL: 11,00						3,78 m²

TABELA DE REVESTIMENTOS						
MATERIAIS	PISO		PAREDE		TETO	OBSERVAÇÕES
	VINILICO	CERÂMICA	LAMINADO	CONCRETO BRUTO	GRANITO	
AMBIENTES						
COZINHA						CERÂMICA NA PAREDE HIDRÁULICA ATÉ O TETO
BWC FEMININO						CERÂMICA EM TODAS AS PAREDES ATÉ O TETO.
I.S. PCD FEMININO						CERÂMICA EM TODAS AS PAREDES ATÉ O TETO.
CIRCULAÇÃO						CERÂMICA EM TODAS AS PAREDES ATÉ O TETO.
BWC MASCULINO						CERÂMICA EM TODAS AS PAREDES ATÉ O TETO.
I.S. FEMININO						CERÂMICA EM TODAS AS PAREDES ATÉ O TETO.

LEGENDA

PAREDE EXISTENTE

PAREDES A DEMOLIR

PAREDES A CONSTRUIR

LUIZ CARLOS BONI
PREFEITO MUNICIPAL

HUGO HEWANS LEONARDI
ENGENHEIRO CIVIL
CREA - PR 102404-D

PREFEITURA MUNICIPAL:

CNPJ 76.460.526/0001-16

Prça São Francisco de Assis, 1583.

Fones: (046) 3555-1331 - Fax: (046) 3555-1331

85750-000 PLANALTO - PARANÁ

ADM.: MARLON FERNANDO KUHN

PREFEITURA DO MUNICÍPIO DE PLANALTO

CNPJ 76.460.526/0001-16

Prça São Francisco de Assis, 1583.

Fones: (046) 3555-1331 - Fax: (046) 3555-1331

85750-000 PLANALTO - PARANÁ

ADM.: MARLON FERNANDO KUHN

PREFEITURA MUNICIPAL DE PLANALTO-PR

OBRA:
AMPLIAÇÃO DA QUADRA POLIESPORTIVA

PROJETO:
ARQUITETÔNICO


FRANCIAS:
PLANTA DE LOCALIZAÇÃO E SITUAÇÃO; PLANTA BAIXA;
PLANTA DE COBERTURA.

DATA:
ABRIL DE 2024


ESCALA:
INDICADA

ÁREA DA AMPLIAÇÃO:
62,57 m²


01/02

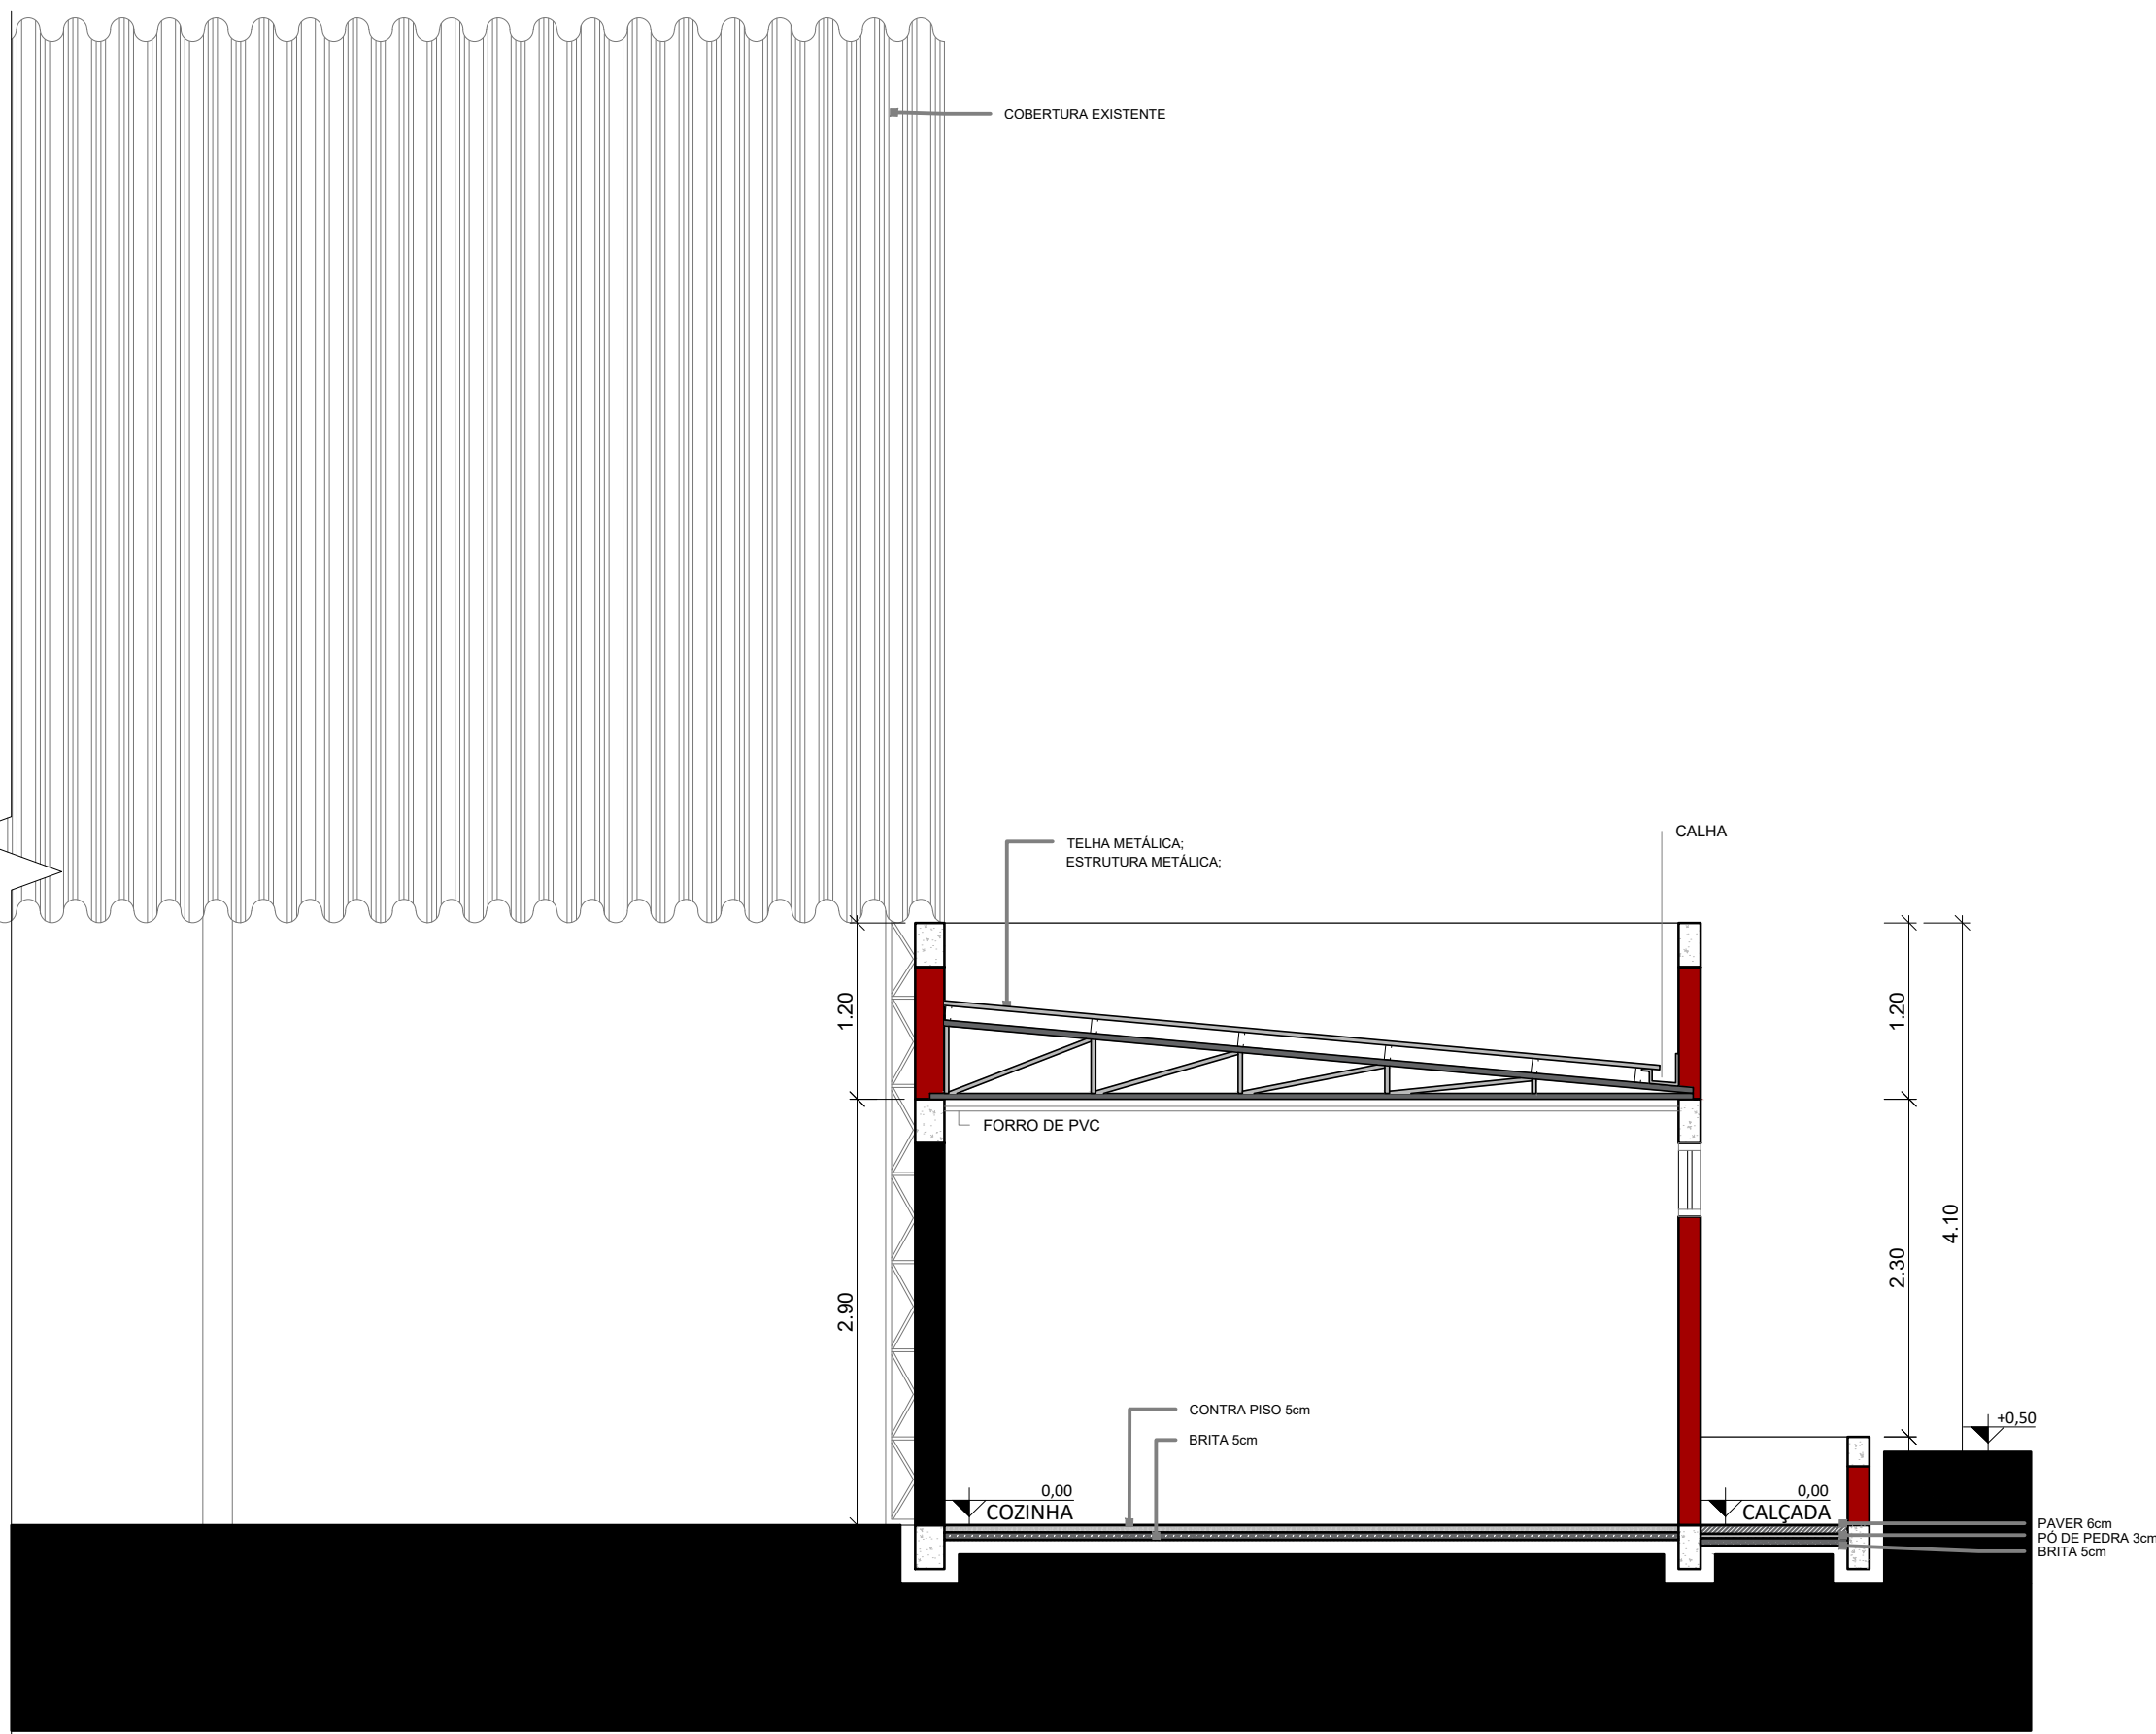


CORTE AA
ESCALA: 1:50

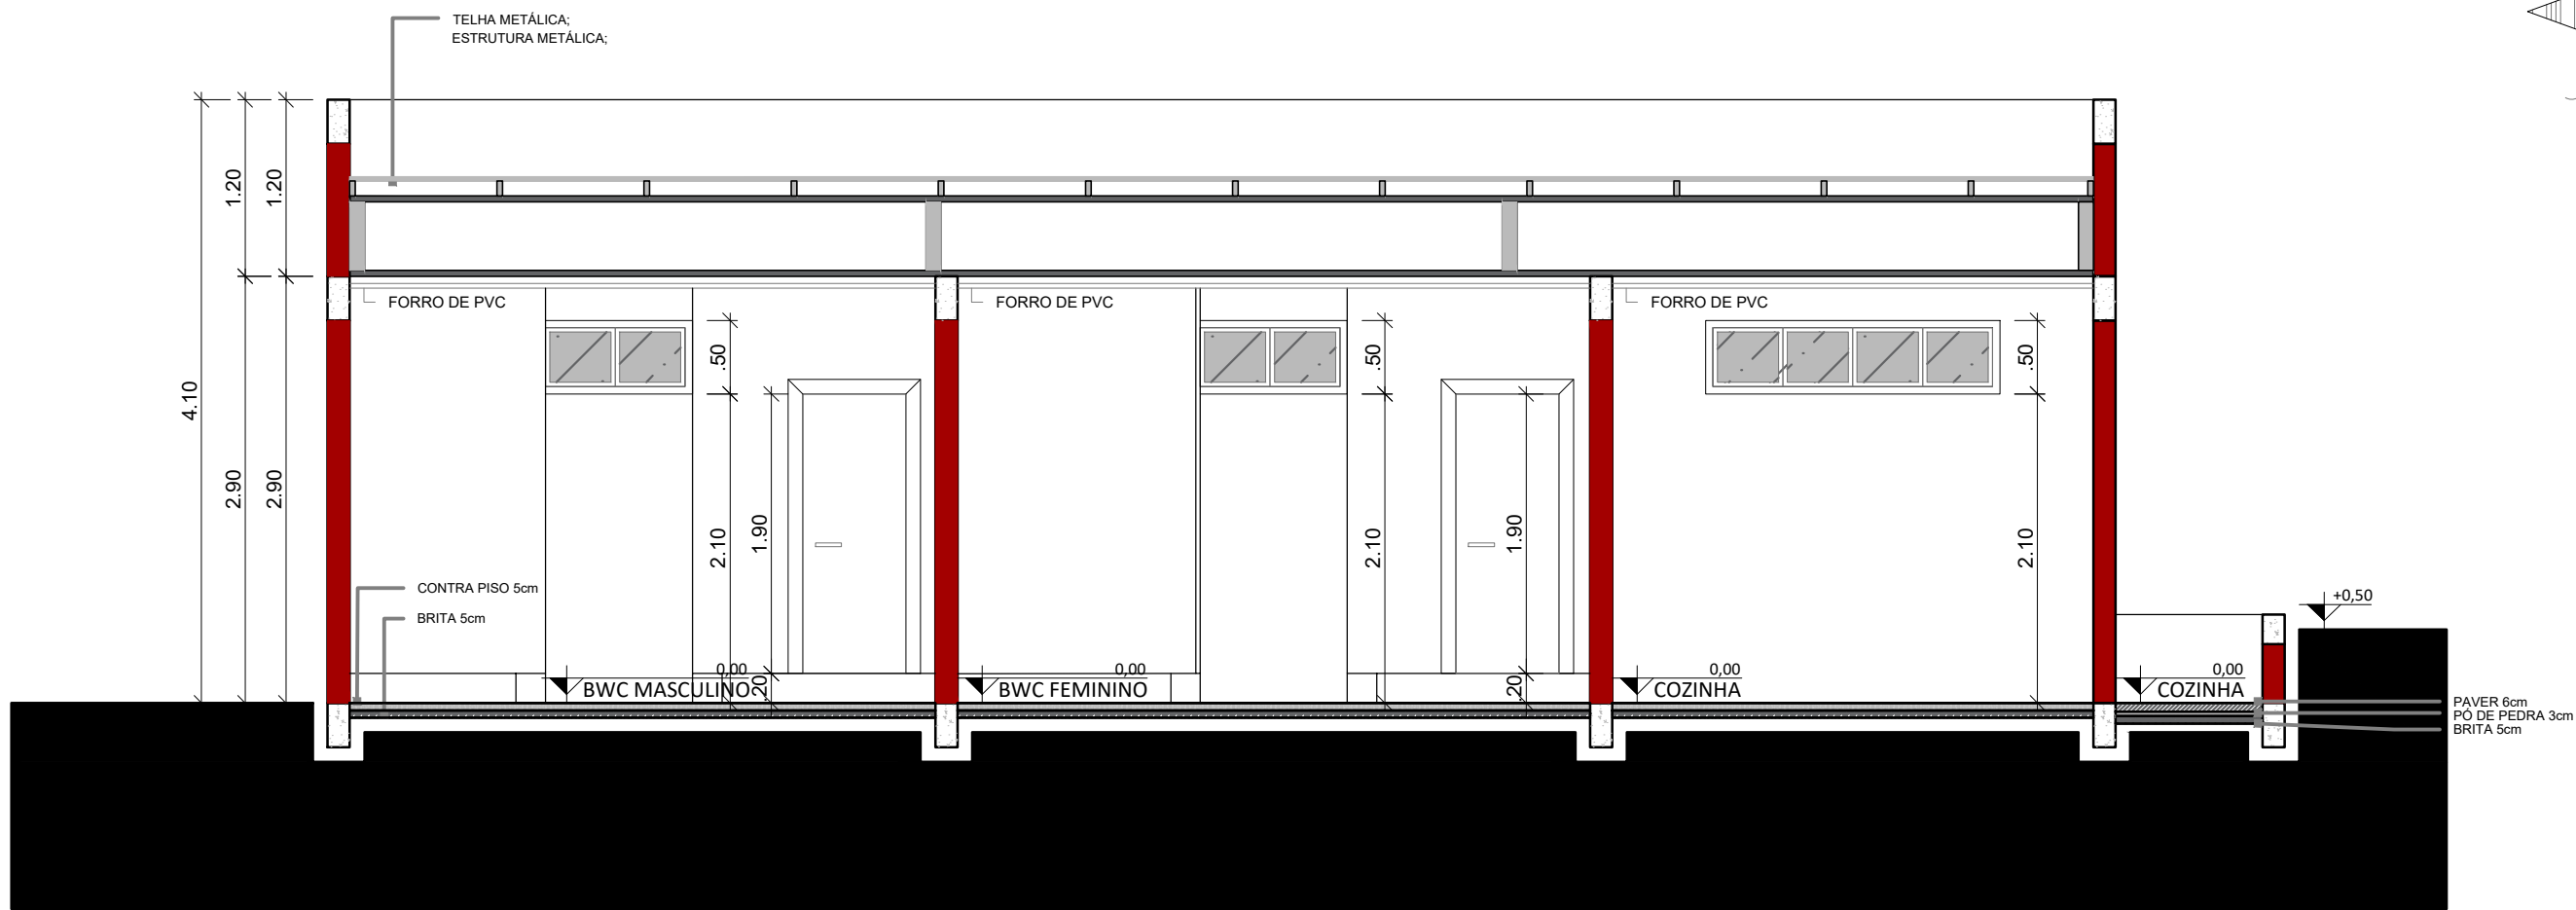

CORTE BB
ESCALA: 1:50

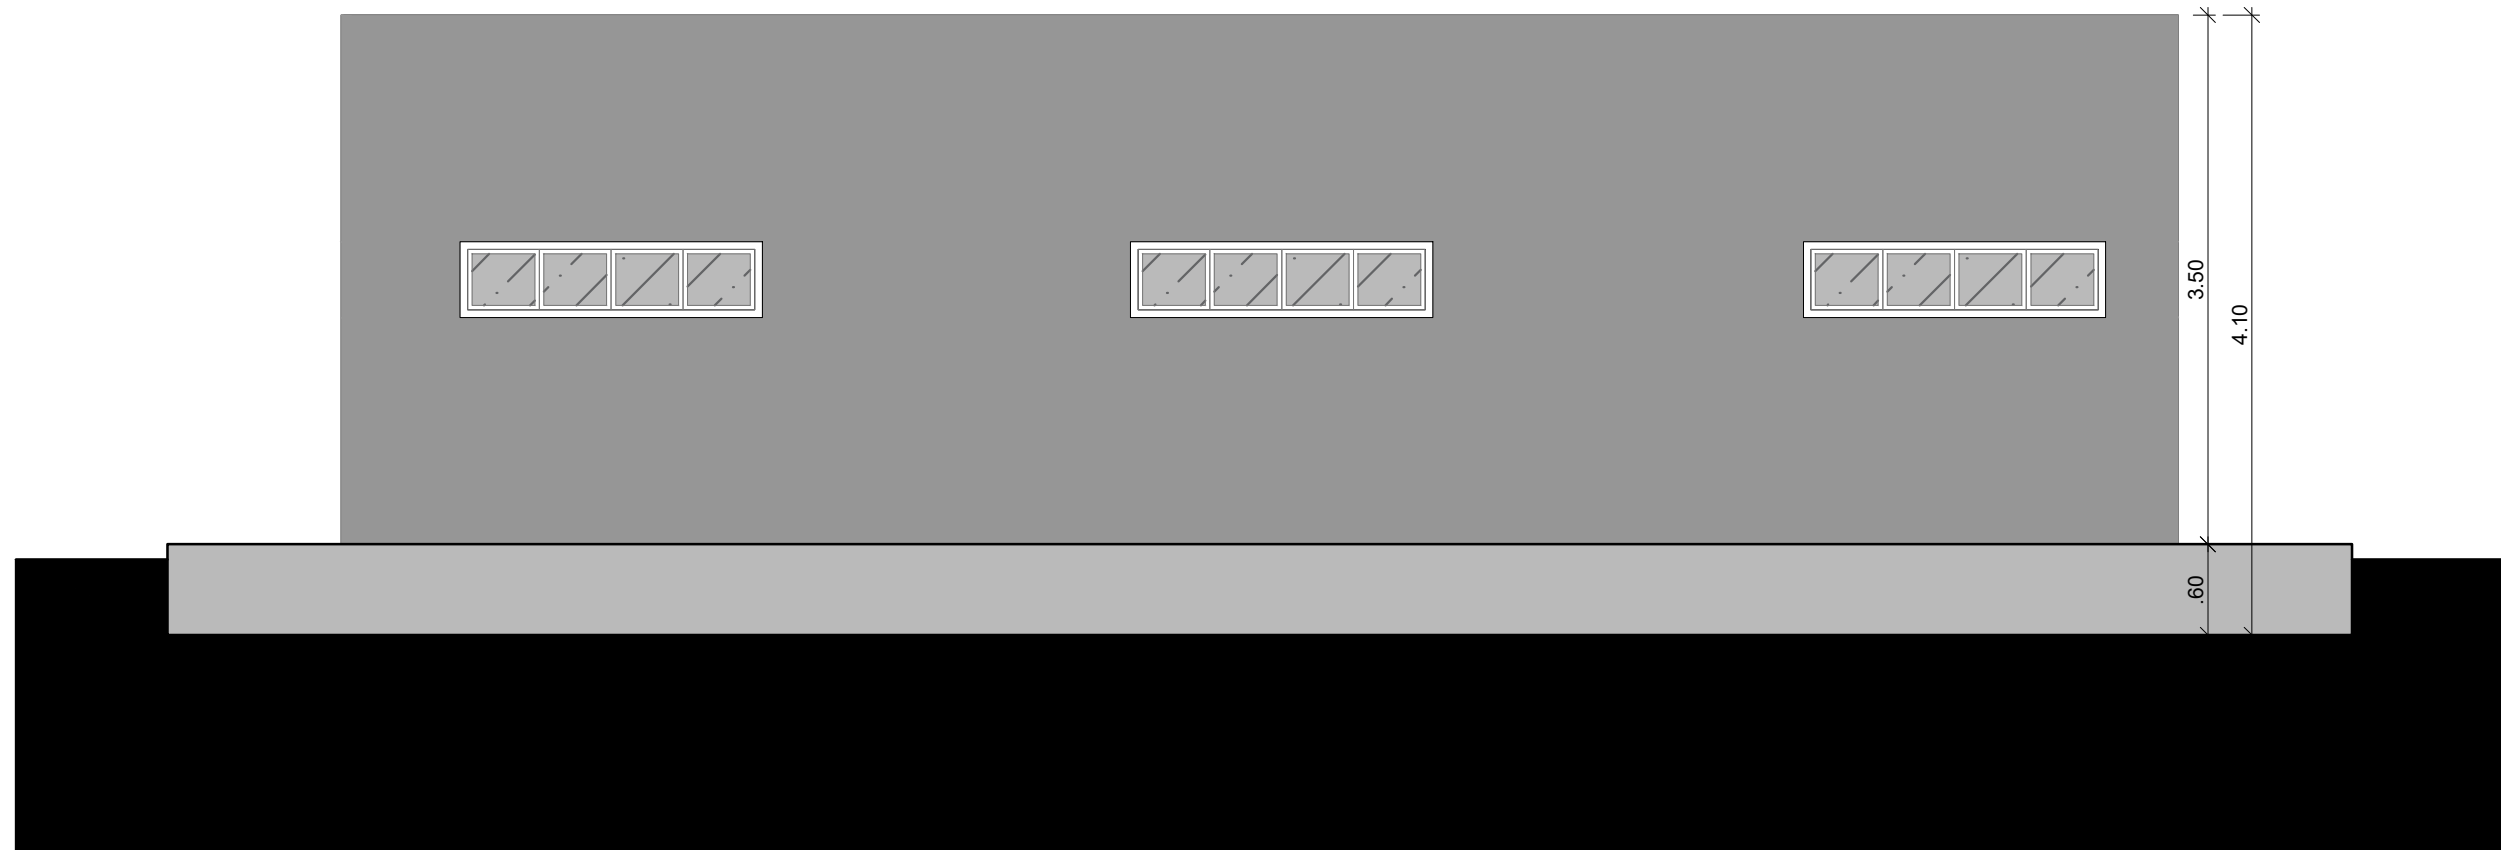


FACHADA LATERAL DIREITA
ESCALA: 1:50

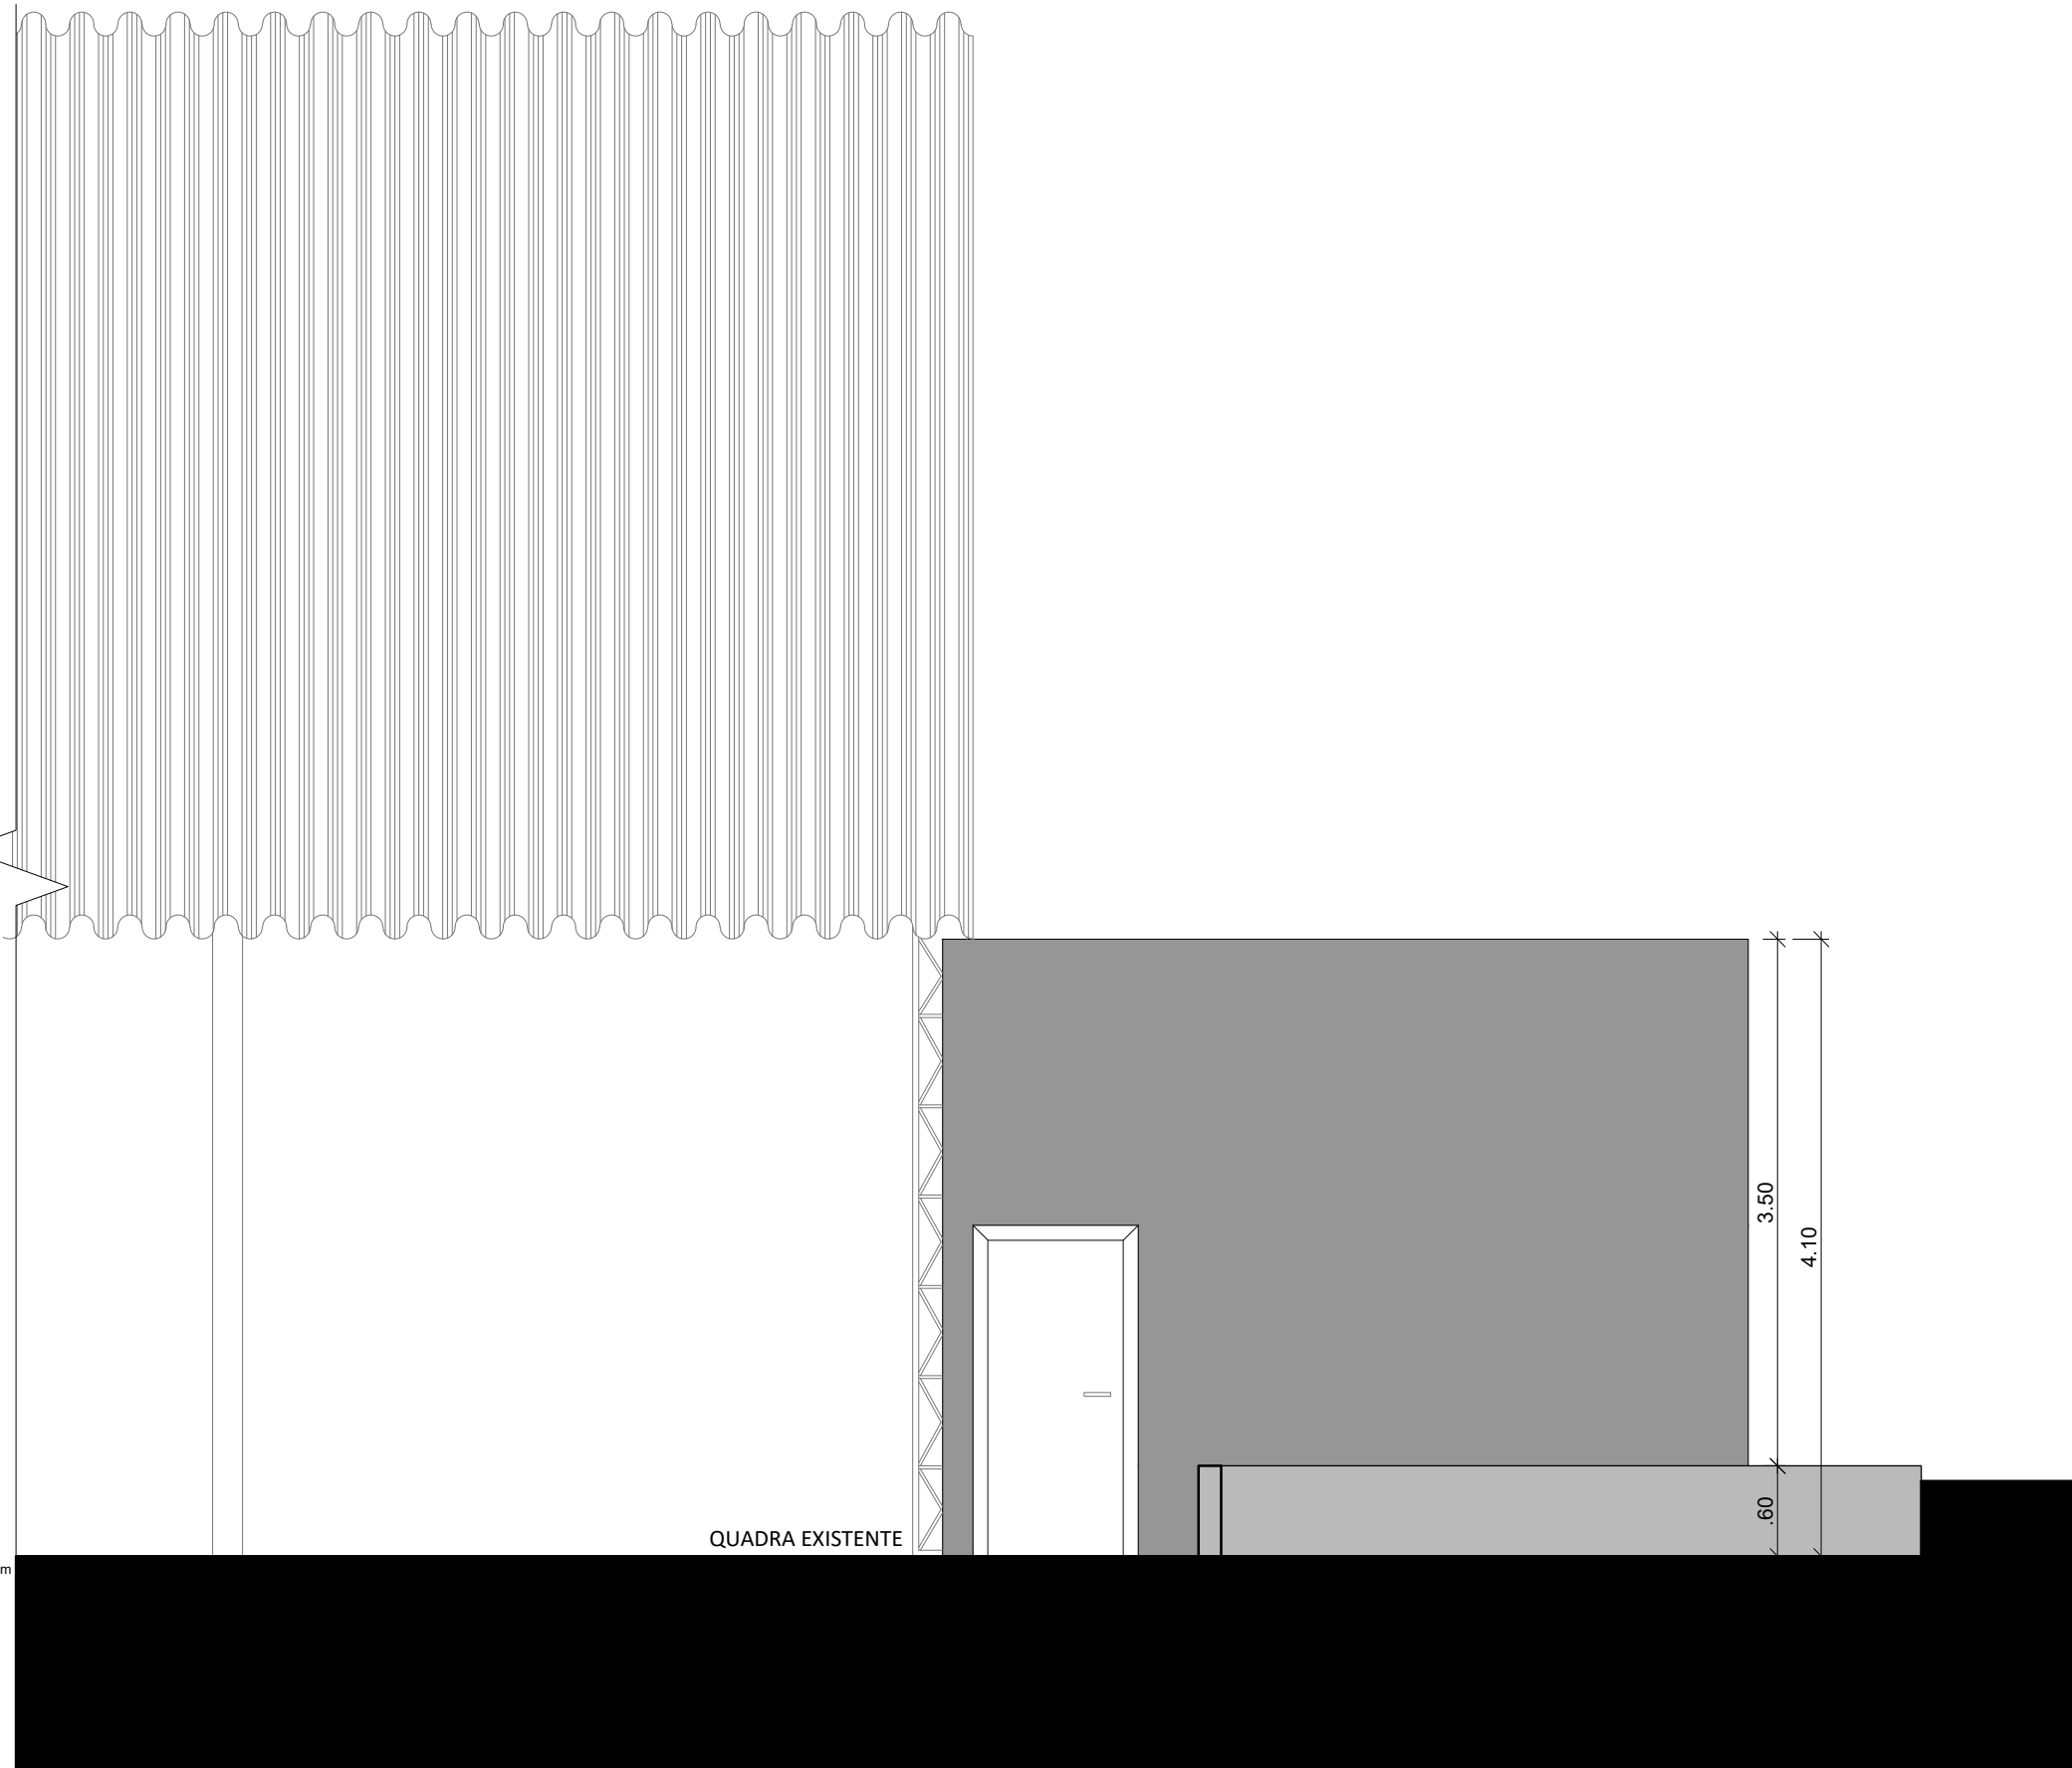

FACHADA FRONTAL
ESCALA: 1:50

DETALHE 01 BANHEIROS P.C.D.

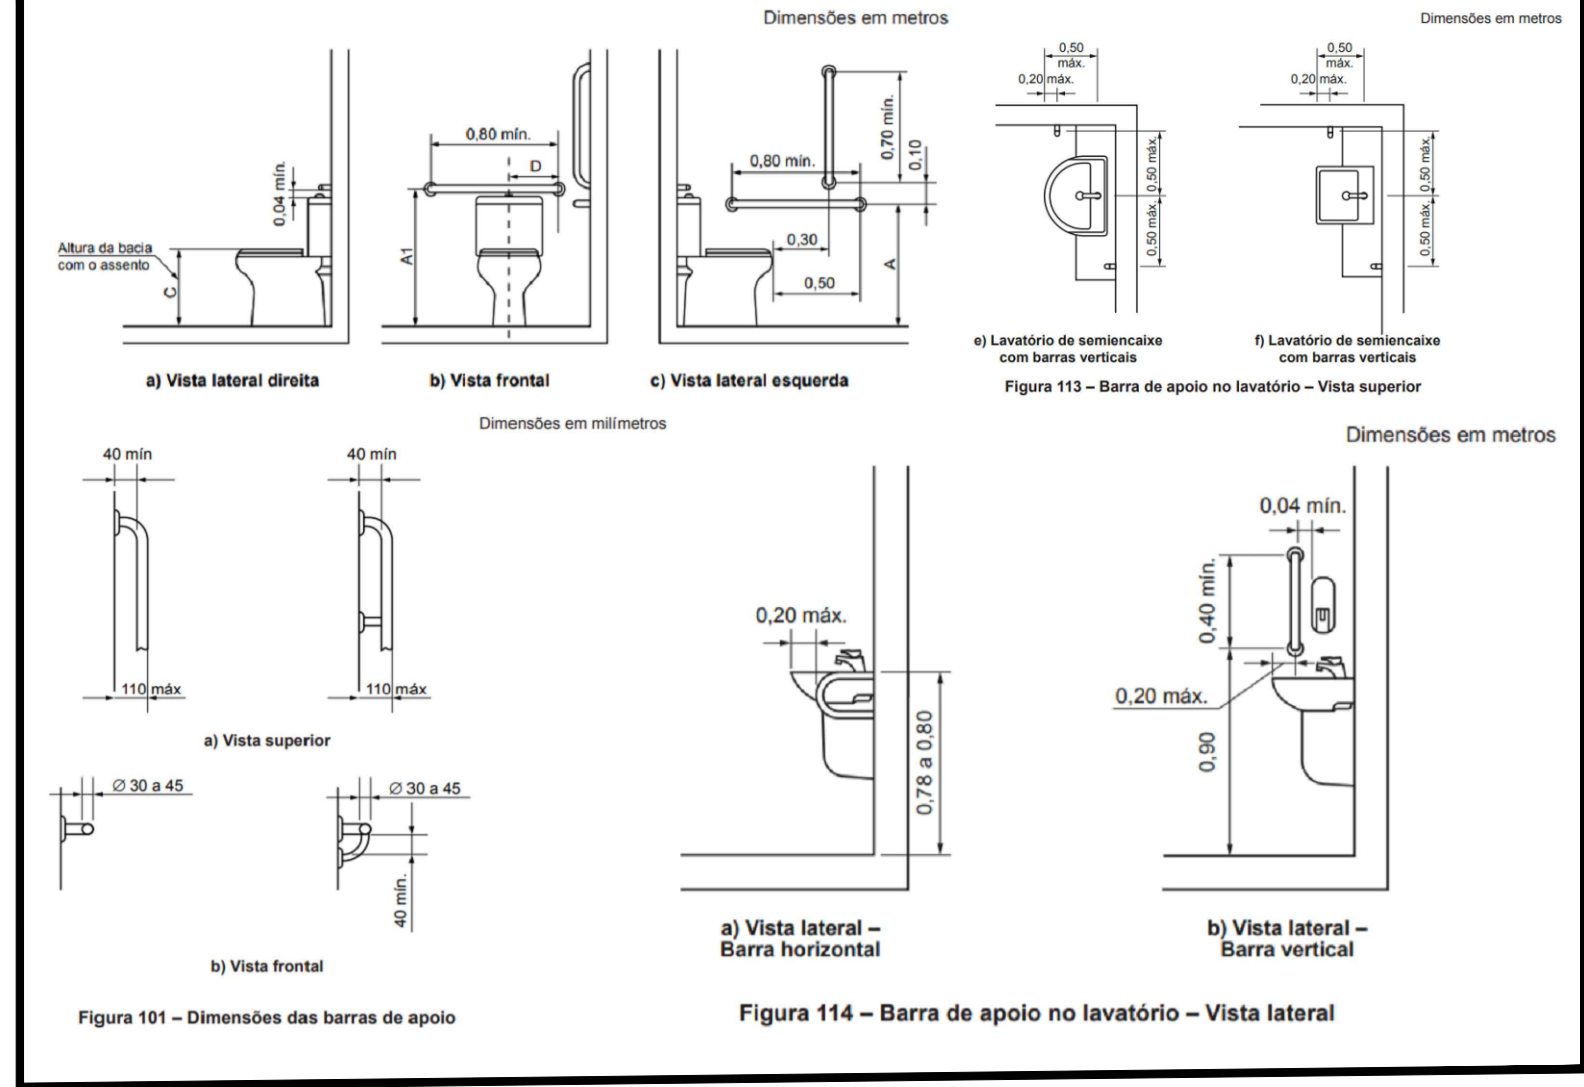

LEGENDA

- PAREDE EXISTENTE
- PAREDES A DEMOLIR
- PAREDES A CONSTRUIR

LUIZ CARLOS BONI PREFEITO MUNICIPAL		HUGO HEWANS LEONARDI ENGENHEIRO CIVIL CREA - PR 102404-D	
PREFEITURA MUNICIPAL:			
EXECUÇÃO			
PREFEITURA DO MUNICÍPIO DE PLANALTO CNPJ 76.460.526/0001-16 Praça São Francisco de Assis, 1583. Fones: (046) 3555-1331 - Fax: (046) 3555-1331 85750-000 - PLANALTO - PARANÁ ADM.: MARLON FERNANDO KUHN			
PROPRIETÁRIO:			
PREFEITURA MUNICIPAL DE PLANALTO-PR			
OBRA:			
AMPLIAÇÃO DA QUADRA POLIESPORTIVA			
PROJETO:			
ARQUITETÔNICO			
PROJANTAS:			
CORTE AA; CORTE BB; FACHADA FRONTAL FACHADA LATERAL DIREITA; DETALHAMENTO PCD			
DATA:	ESCALA:	ÁREA DA AMPLIAÇÃO:	
ABRIL DE 2024	INDICADA	62,57 m²	