


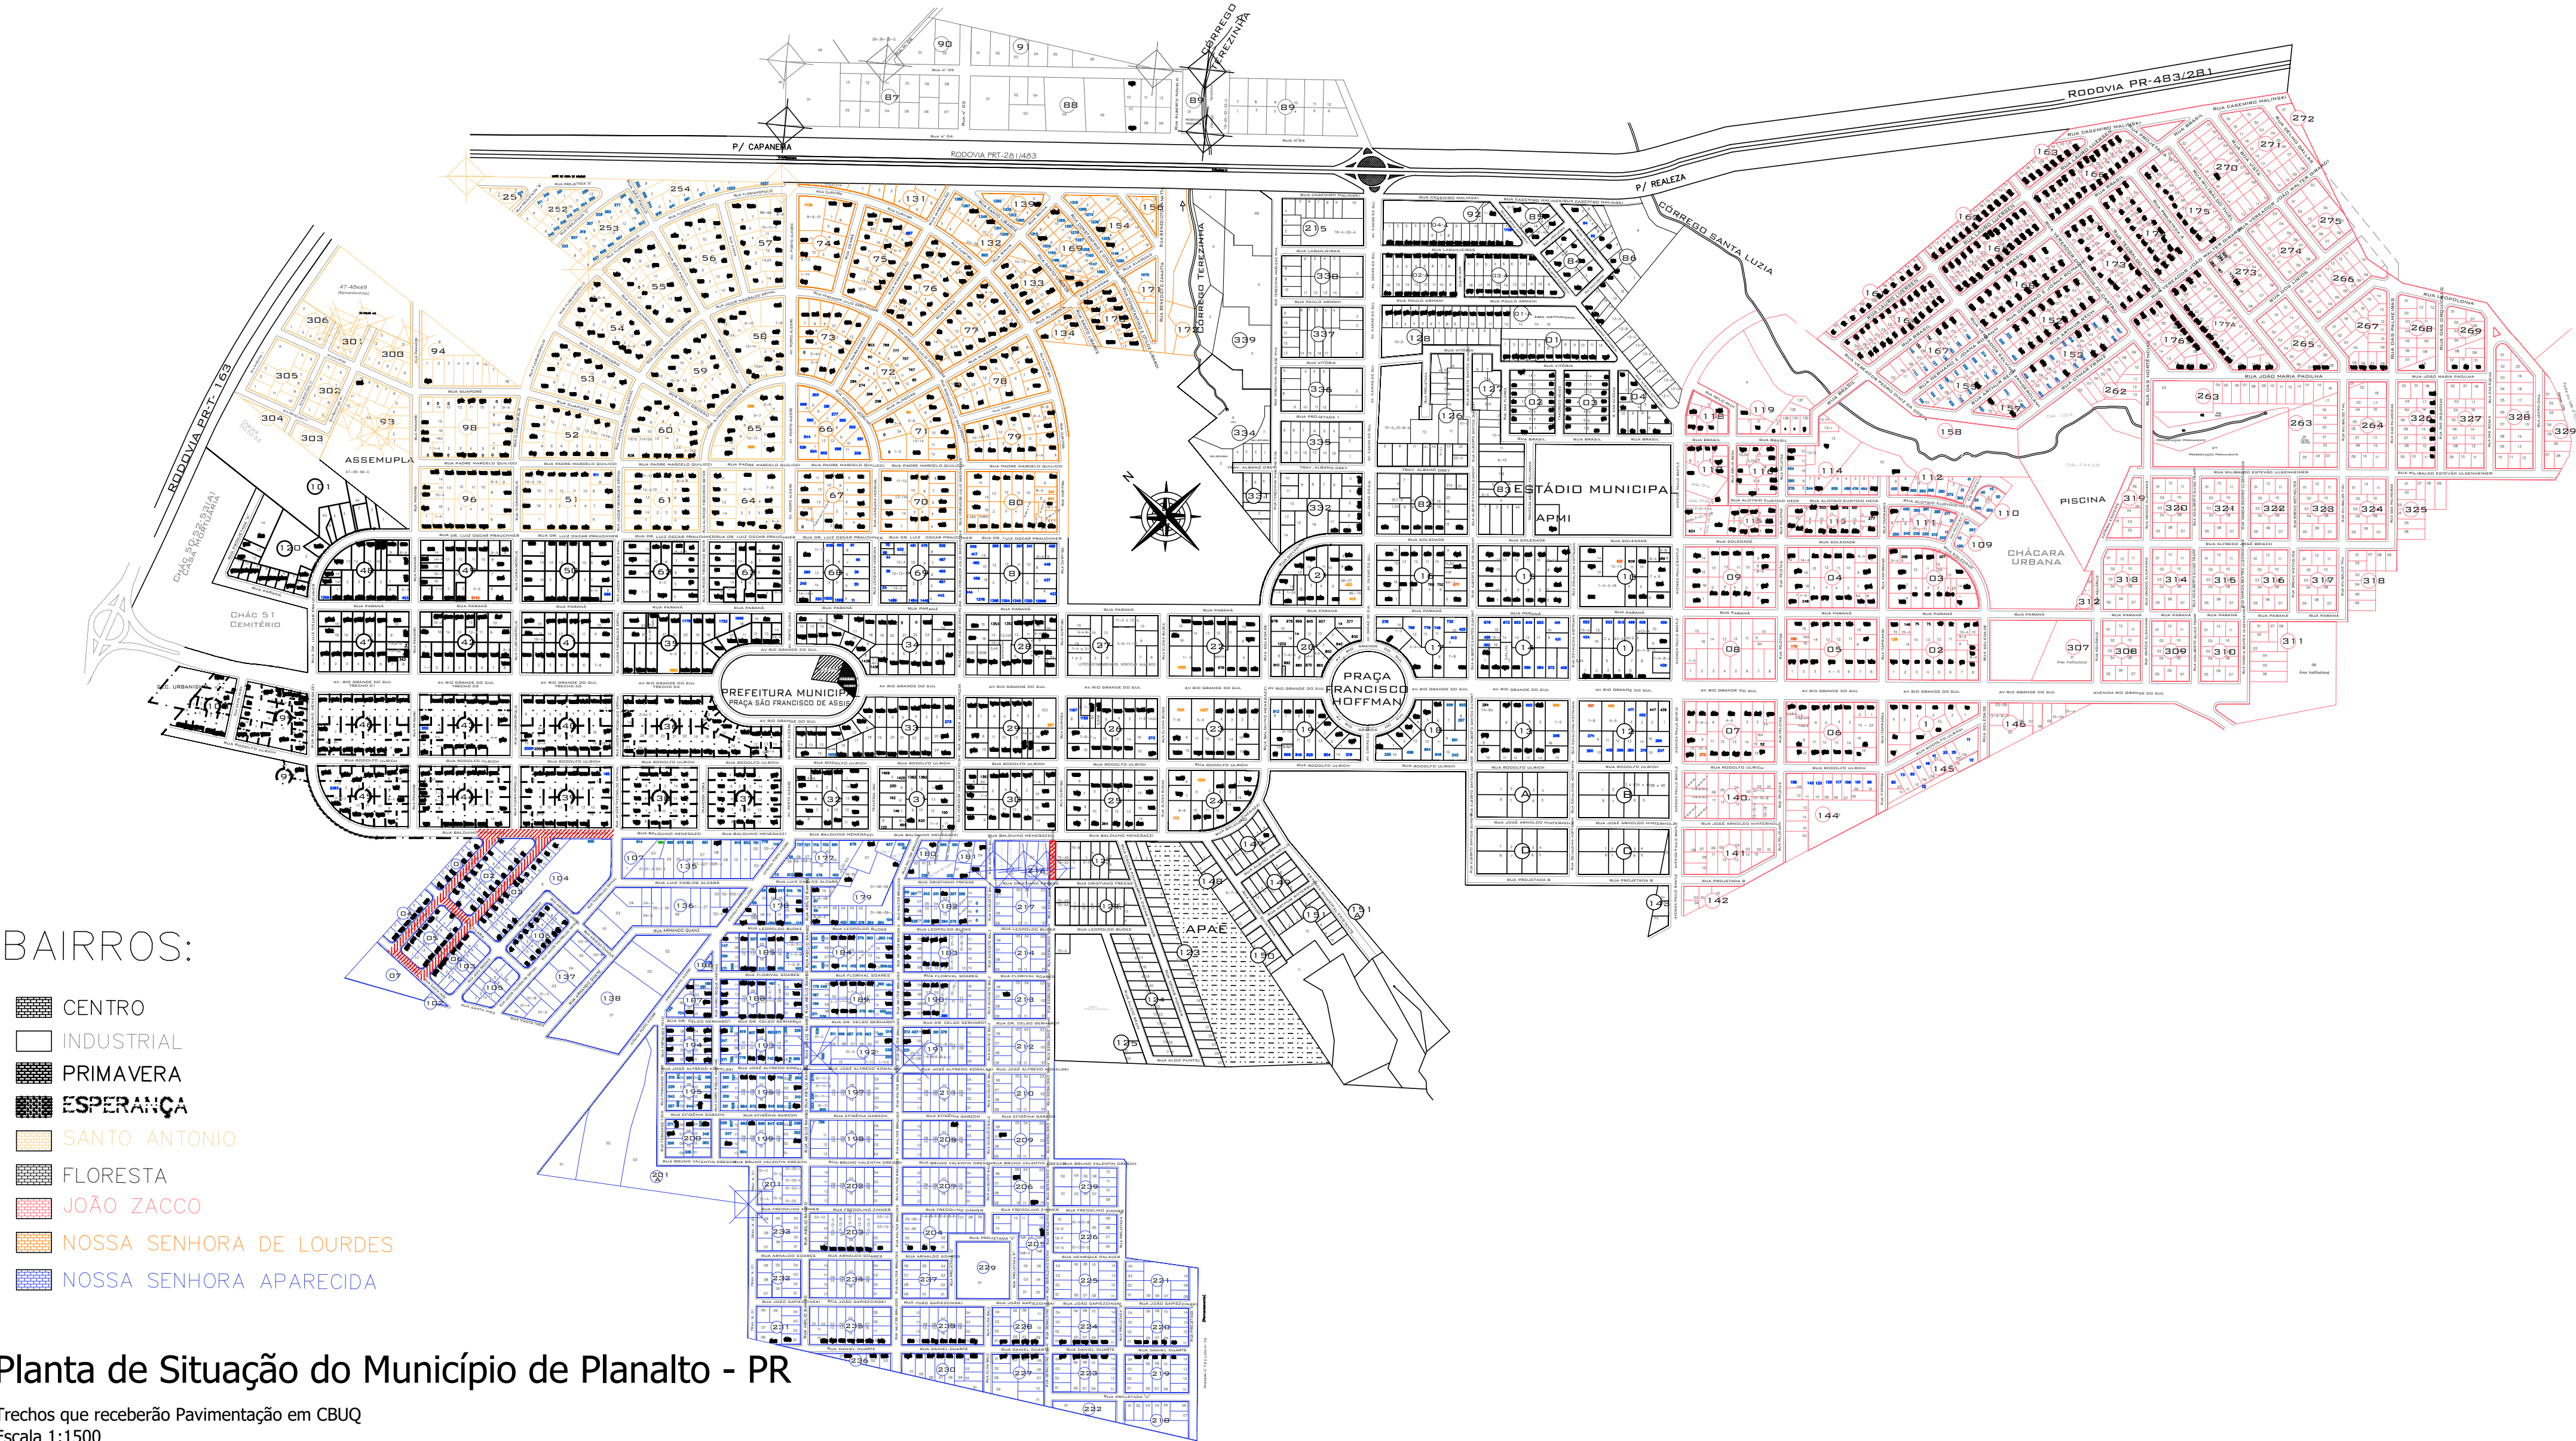


BAIRROS:

- CENTRO
- INDUSTRIAL
- PRIMAVERA
- ESPERANÇA
- SANTO ANTONIO
- FLORESTA
- JOÃO ZACCO
- NOSSA SENHORA DE LOURDES
- NOSSA SENHORA APARECIDA

Planta de Situação do Município de Planalto - PR

Trechos que receberão Pavimentação em CBUQ
Escala 1:1500

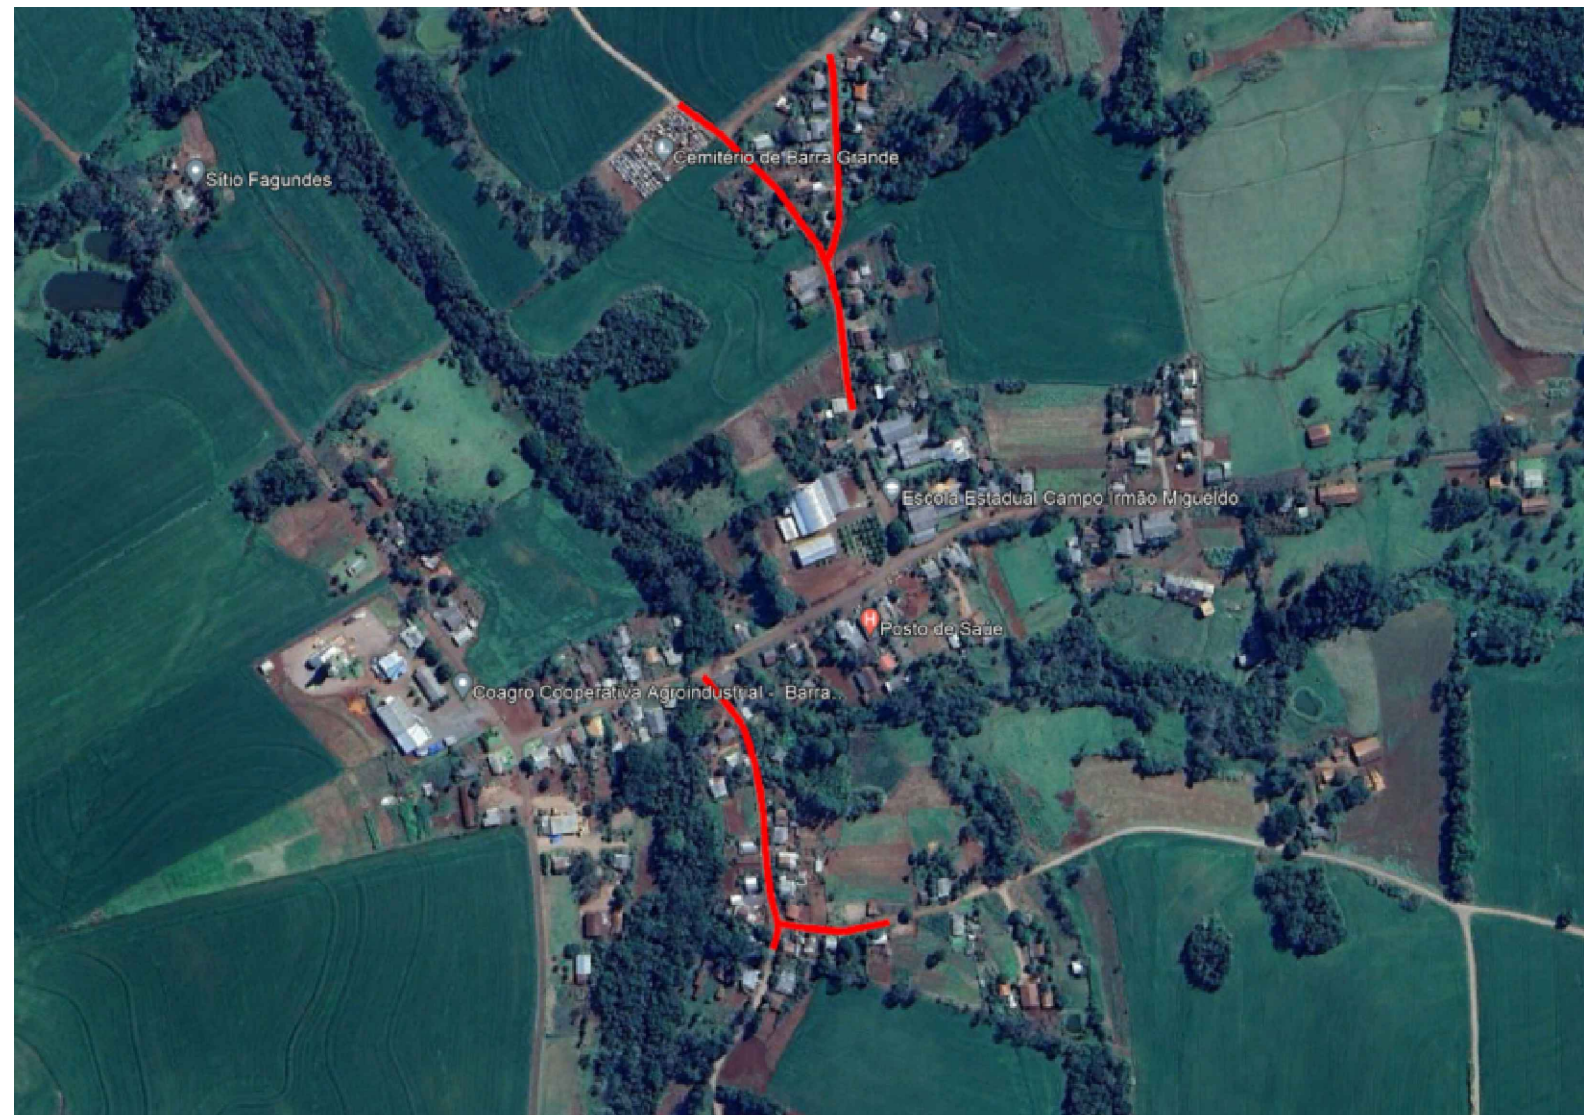

Planta de Localização dos Trechos no Distrito de Barra Grande - Planalto PR

Trechos que receberão Pavimentação em CBUQ



Planta de Localização do Município no Estado do Paraná

Sem Escala

Legenda

Trechos que receberão Pavimentação em CBUQ

QUADRO DTM's	
• Areia (Guaira-PR) até Planalto-PR	269,00 Km
• CBUQ (Concrecaw-Planalto-PR) até Planalto-PR	13,00 Km
• Cimento Portland (Balsa Nova-PR) até Planalto-PR	524,00 Km
• RR-1C/EAI (Araucária-PR) até Planalto-PR	538,00 Km
• Areia (Guaira-PR) até Concrecaw (Planalto-PR)	270,50 Km
• Cal (Ponta Grossa-PR) até Concrecaw (Planalto-PR)	552,00 Km
• CAP - CBUQ (Araucária-PR) até Concrecaw (Planalto-PR)	539,50 Km
• CBUQ (Concrecaw-Planalto-PR) até Planalto-PR	13,00 Km

Responsável Técnico Projeto:	Proprietário da Obra:
------------------------------	-----------------------

CARIMBOS E ANOTAÇÕES

 LEONARDI ENGENHARIA				LOCALIZAÇÃO
Projeto: PROJETO DE PAVIMENTAÇÃO EM CBUQ Projeto de Localização				
Conteúdo: Planta Baixa de Localização.				
Proprietário (a): Prefeitura de Planalto		CNPJ: 76.460.526/0001-16		
Endereço da Obra: Planalto - PR				
Área de Pav.: 11.106,99 m²	Desenho: Robson Fabro	Data: Julho / 2024	Folha: 01	