


LEGENDA/QUANTITATIVO: Pavimentação

- Recapeamento Asfáltico (sobre pedras poliédricas) - (Área 1.066,26 m²)
- Imprimação com Emulsão EAI (sobre pedras poliédricas): 1.066,26 m²
- Pintura de Ligação com Emulsão RR-1C (sobre imprimação): 1.066,26 m²
- Camada de reperfilagem com CBUQ (02cm): 21,33 m³ - 49,91 Ton.
- Pintura de Ligação com Emulsão RR-1C (sobre camada de reperfilagem): 1.066,26 m²
- Camada de Capa com CBUQ (03cm): 31,99 m³ - 74,86 Ton.

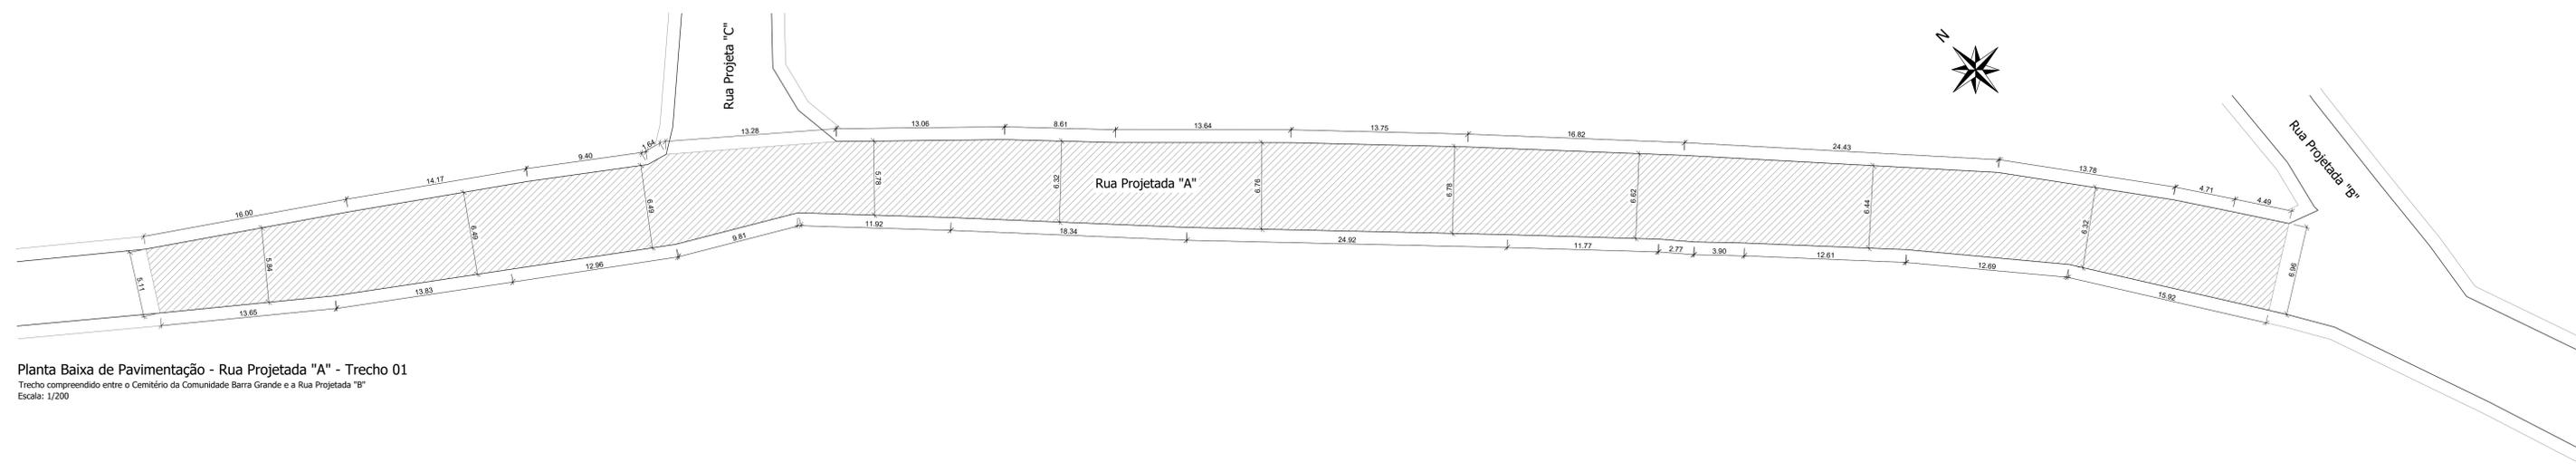


Planta Baixa de Pavimentação - Rua Projetada "A" - Trecho 01
 Trecho compreendido entre o Cemitério da Comunidade Barra Grande e a Rua Projetada "B"
 Escala: 1/200

| | |
|------------------------------|-----------------------|
| Responsável Técnico Projeto: | Proprietário da Obra: |
|------------------------------|-----------------------|


CAMBIOS E ANOTAÇÕES



Detalhe da Estrutura do Pavimento

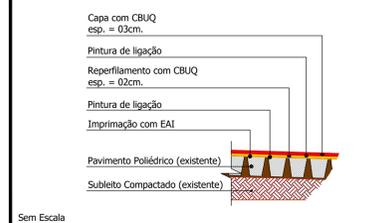

Seção Transversal do Trecho

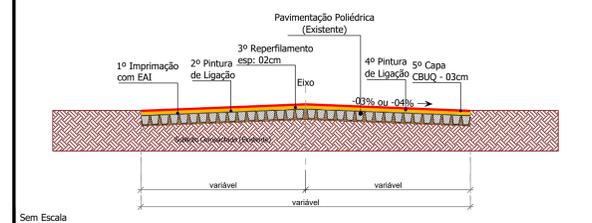

LEONARDI ENGENHARIA

Projeto: PROJETO DE PAVIMENTAÇÃO EM CBUQ
Projeto de Pavimentação

Conteúdo: Planta Baixa de Pavimentação - Rua Projetada "A" - Trecho 01.

| | |
|---|---------------------------------|
| Proprietário (a): Prefeitura de Planalto | CNPJ: 76.460.526/0001-16 |
|---|---------------------------------|


Endereço da Obra: Rua Projetada "A" - Planalto - PR

| | | | |
|--|------------------------------|---------------------------|------------------|
| Área de Pav.: 1.066,26 m ² | Desenho: Robson Fabro | Data: Julho / 2024 | Folha: 01 |
|--|------------------------------|---------------------------|------------------|

PAVIMENTAÇÃO

LEGENDA/QUANTITATIVO: Pavimentação



-  Recapeamento Asfáltico (sobre pedras poliédricas) - (Área 912,80 m²)
- Imprimação com Emulsão EAI (sobre pedras poliédricas): 912,80 m²
- Pintura de Ligação com Emulsão RR-1C (sobre imprimação): 912,80 m²
- Camada de reperfilagem com CBUQ (02cm): 18,26 m³ - 42,73 Ton.
- Pintura de Ligação com Emulsão RR-1C (sobre camada de reperfilagem): 912,80 m²
- Camada de Capa com CBUQ (03cm): 27,38 m³ - 64,07 Ton.

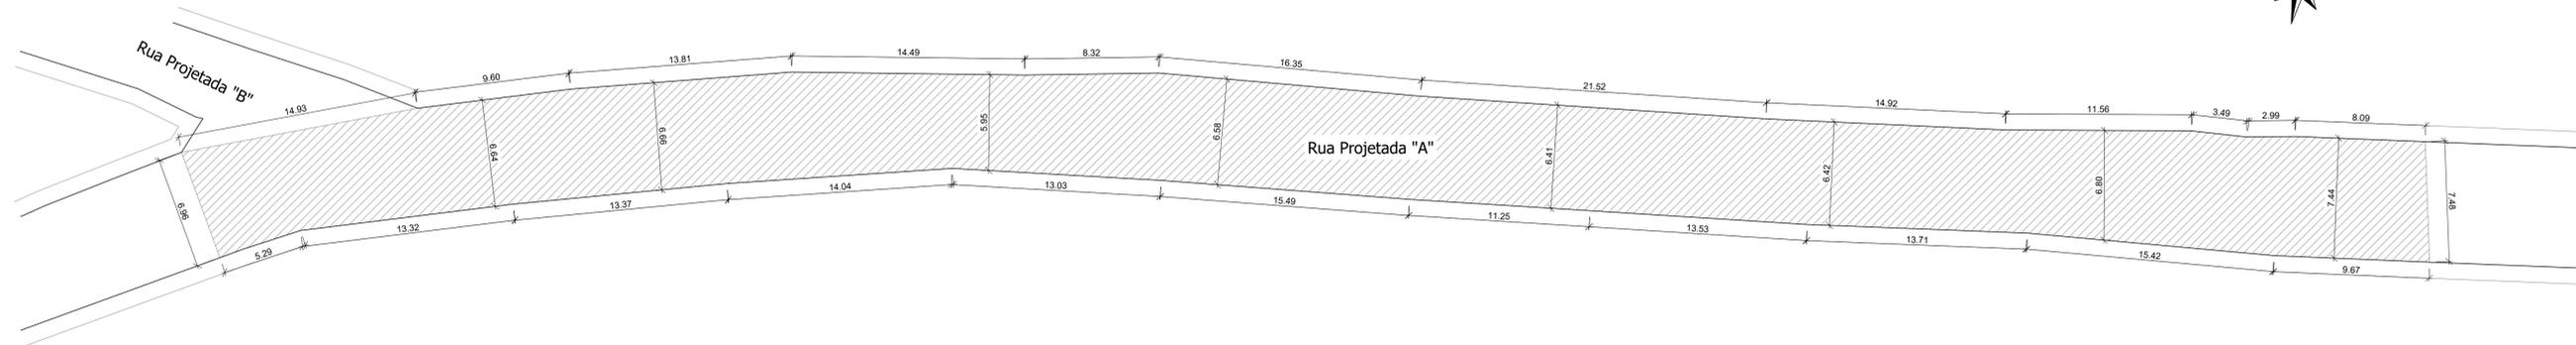

Planta Baixa de Pavimentação - Rua Projetada "A" - Trecho 02
 Trecho compreendido entre a Rua Projetada "B" e o fim da Pavimentação Poliédrica existente (230832,47 m E 7150357,58 m S)
 Escala: 1/200

| | |
|------------------------------|-----------------------|
| Responsável Técnico Projeto: | Proprietário da Obra: |
|------------------------------|-----------------------|

| | |
|----------------------|--|
| CARIMBOS E ANOTAÇÕES | |
|----------------------|--|

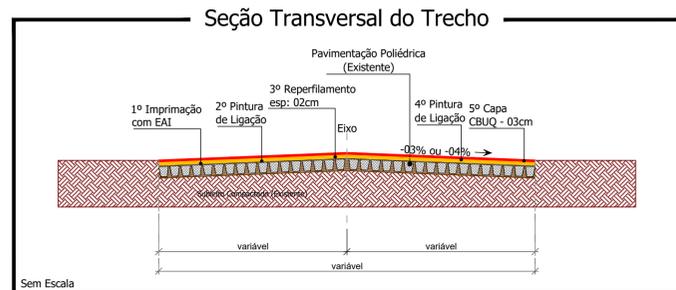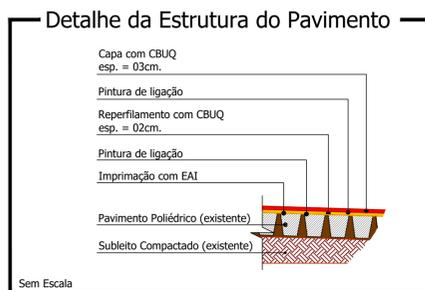




LEONARDI ENGENHARIA

| | | | |
|---|-----------------|--------------------|---------------|
| Projeto: | | | |
| PROJETO DE PAVIMENTAÇÃO EM CBUQ | | | |
| Projeto de Pavimentação | | | |
| Conteúdo: | | | |
| Planta Baixa de Pavimentação - Rua Projetada "A" - Trecho 02. | | | |
| Proprietário (a): | | CNPJ: | |
| Prefeitura de Planalto | | 76.460.526/0001-16 | |
| Endereço da Obra: | | | |
| Rua Projetada "A" - Planalto - PR | | | |
| Área de Pav.: | Desenho: | Data: | Folha: |
| 912,80 m ² | Robson Fabro | Julho / 2024 | 02 |

PAVIMENTAÇÃO

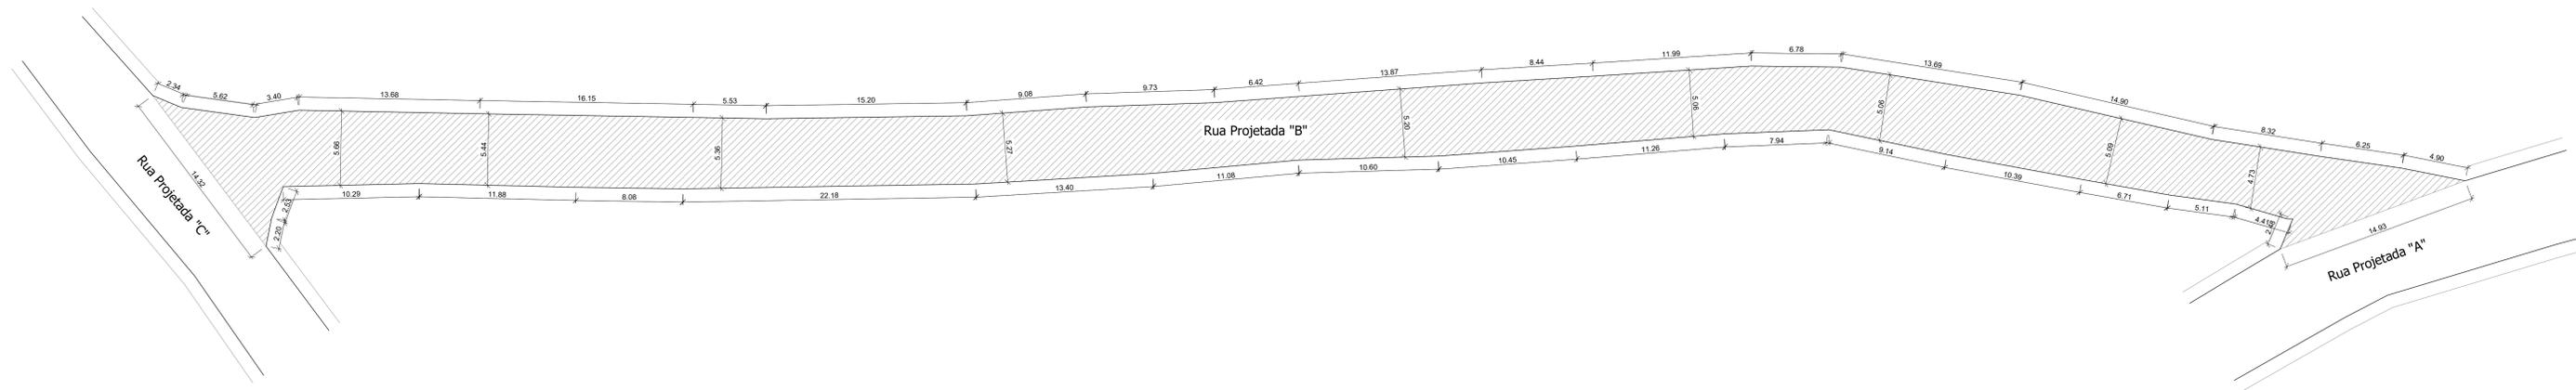


Planta Baixa de Pavimentação - Rua Projetada "B"
 Trecho compreendido entre a Rua Projetada "C" e a Rua Projetada "A"
 Escala: 1/200

LEGENDA/QUANTITATIVO: Pavimentação

- Recapeamento Asfáltico (sobre pedras poliédricas) - (Área 893,47 m²)
- Imprimação com Emulsão EAI (sobre pedras poliédricas): 893,47 m²
- Pintura de Ligação com Emulsão RR-1C (sobre imprimação): 893,47 m²
- Camada de reperfilagem com CBUQ (02cm): 17,87 m³ - 41,82 Ton.
- Pintura de Ligação com Emulsão RR-1C (sobre camada de reperfilagem): 893,47 m²
- Camada de Capa com CBUQ (03cm): 26,80 m³ - 62,71 Ton.




Detalhe da Estrutura do Pavimento

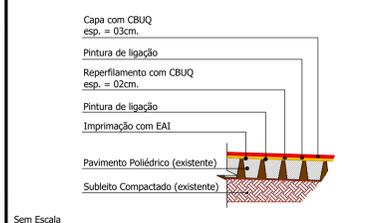

Sem Escala

Seção Transversal do Trecho

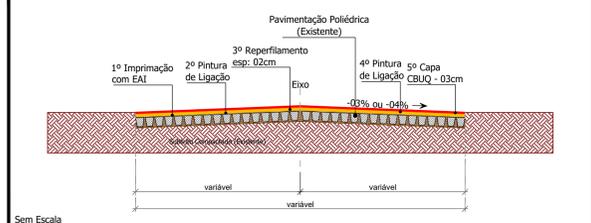

Sem Escala

| | |
|------------------------------|-----------------------|
| Responsável Técnico Projeto: | Proprietário da Obra: |
|------------------------------|-----------------------|

CAMBIOS E ANOTAÇÕES

LEONARDI ENGENHARIA

Projeto: **PROJETO DE PAVIMENTAÇÃO EM CBUQ**
 Planta Baixa de Pavimentação - Rua Projetada "B" - Trecho 01.

Conteúdo: **Projeto de Pavimentação**

Proprietário (a): Prefeitura de Planalto CNPJ: 76.460.526/0001-16


Endereço da Obra: Rua Projetada "B" - Planalto - PR

| | | | |
|-------------------------------------|-----------------------|--------------------|-----------|
| Área de Pav.: 893,47 m ² | Desenho: Robson Fabro | Data: Julho / 2024 | Folha: 03 |
|-------------------------------------|-----------------------|--------------------|-----------|

PAVIMENTAÇÃO

LEGENDA/QUANTITATIVO: Pavimentação

- Recapeamento Asfáltico (sobre pedras poliédricas) - (Área 1.326,50 m²)
- Imprimação com Emulsão EAI (sobre pedras poliédricas): 1.326,50 m²
- Pintura de Ligação com Emulsão RR-1C (sobre imprimação): 1.326,50 m²
- Camada de reperfilagem com CBUQ (02cm): 26,53 m³ - 62,08 Ton.
- Pintura de Ligação com Emulsão RR-1C (sobre camada de reperfilagem): 1.326,50 m²
- Camada de Capa com CBUQ (03cm): 39,80 m³ - 93,13 Ton.

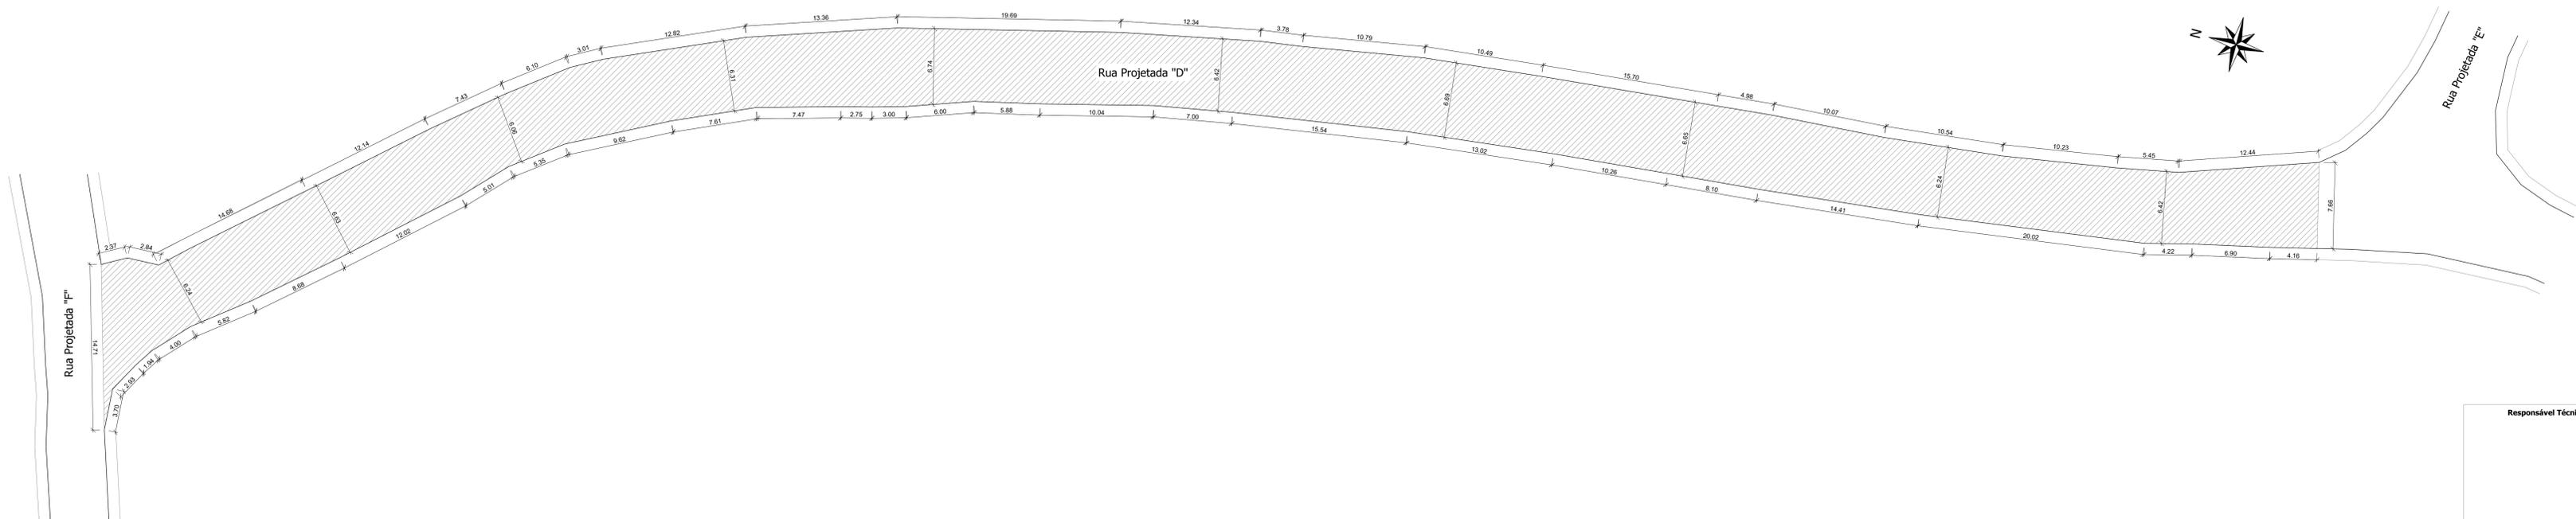


Planta Baixa de Pavimentação - Rua Projetada "D" - Trecho 01

Trecho compreendido entre a Rua Projetada "F" e a Rua Projetada "E"
Escala: 1/200


| | |
|------------------------------|-----------------------|
| Responsável Técnico Projeto: | Proprietário da Obra: |
|------------------------------|-----------------------|

| | |
|----------------------|--|
| CARRISOS E ANOTAÇÕES | |
|----------------------|--|

Detalhe da Estrutura do Pavimento

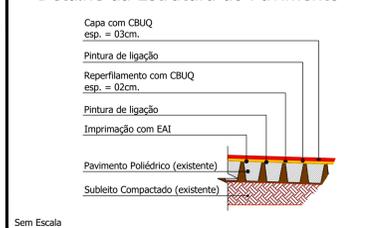

Seção Transversal do Trecho

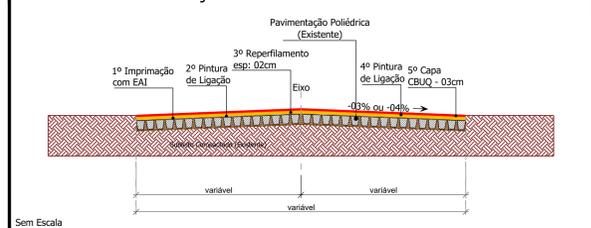


LEONARDI ENGENHARIA

| | | | |
|---|-----------------|--------------------|---------------|
| Projeto: | | | |
| PROJETO DE PAVIMENTAÇÃO EM CBUQ | | | |
| Projeto de Pavimentação em CBUQ | | | |
| Conteúdo: | | | |
| Planta Baixa de Pavimentação - Rua Projetada "D" - Trecho 01. | | | |
| Proprietário (a): | | CNPJ: | |
| Prefeitura de Planalto | | 76.460.526/0001-16 | |
| Endereço da Obra: | | | |
| Rua Projetada "D" - Planalto - PR | | | |
| Área de Pav.: | Desenho: | Data: | Folha: |
| 1.326,50 m ² | Robson Fabro | Julho / 2024 | 04 |

PAVIMENTAÇÃO

LEGENDA/QUANTITATIVO: Pavimentação

-  Recapeamento Asfáltico (sobre pedras poliédricas) - (Área 333,51 m²)
- Imprimação com Emulsão EAI (sobre pedras poliédricas): 333,51 m²
- Pintura de Ligação com Emulsão RR-1C (sobre imprimação): 333,51 m²
- Camada de reperfilagem com CBUQ (02cm): 6,63 m³ - 15,51 Ton.
- Pintura de Ligação com Emulsão RR-1C (sobre camada de reperfilagem): 333,51 m²
- Camada de Capa com CBUQ (03cm): 10,00 m³ - 23,40 Ton.

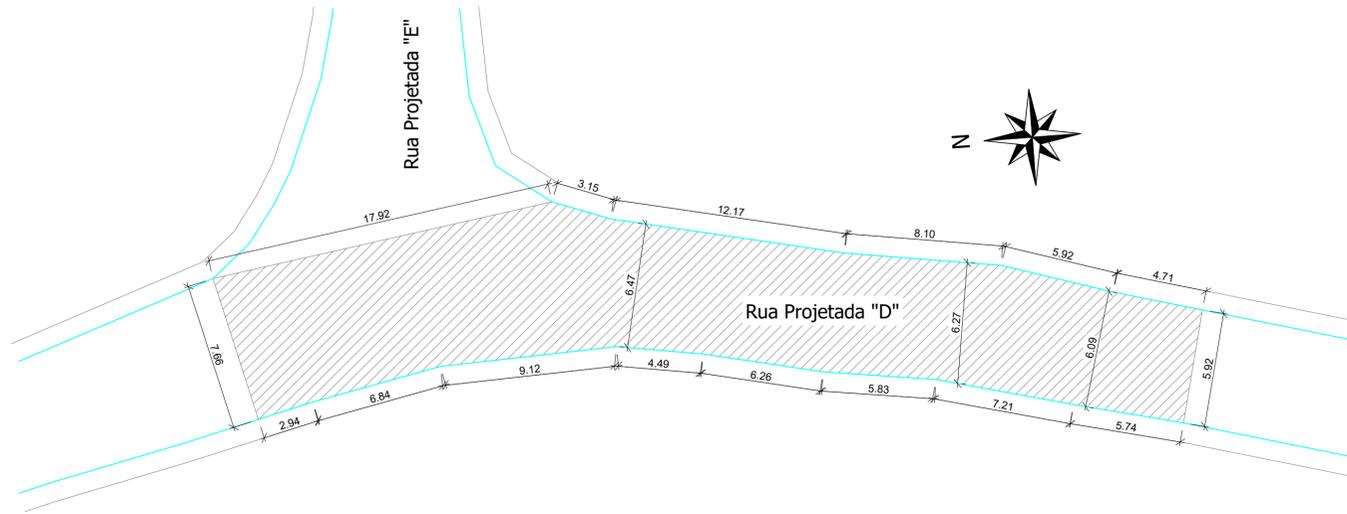

Planta Baixa de Pavimentação - Rua Projetada "D" - Trecho 02
 Trecho compreendido entre a Rua Projetada "E" e o fim da Pavimentação Poliédrica existente (230772.42 m E 7149921.00 m S)
 Escala: 1/200

| | |
|------------------------------|-----------------------|
| Responsável Técnico Projeto: | Proprietário da Obra: |
|------------------------------|-----------------------|



CARIMBOS E ANOTAÇÕES



LEONARDI ENGENHARIA


| | | | |
|---|-----------------|--|---------------|
| Projeto: | | PROJETO DE PAVIMENTAÇÃO EM CBUQ | |
| | | Projeto de Pavimentação | |
| Conteúdo: | | | |
| Planta Baixa de Pavimentação - Rua Projetada "D" - Trecho 02. | | | |
| Proprietário (a): | | CNPJ: | |
| Prefeitura de Planalto | | 76.460.526/0001-16 | |
| Endereço da Obra: | | | |
| Rua Projetada "D" - Planalto - PR | | | |
| Área de Pav.: | Desenho: | Data: | Folha: |
| 331,51 m ² | Robson Fabro | Julho / 2024 | 05 |

PAVIMENTAÇÃO

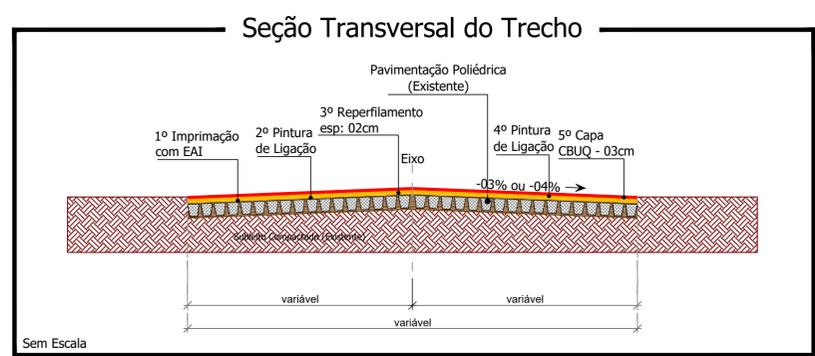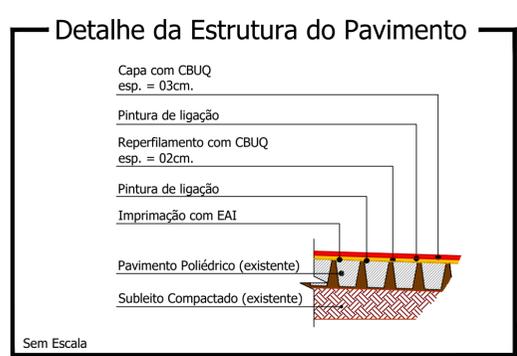

LEGENDA/QUANTITATIVO: Pavimentação

- Recapeamento Asfáltico (sobre pedras poliédricas) - (Área 932,90 m²)
- Imprimação com Emulsão EAI (sobre pedras poliédricas): 932,90 m²
- Pintura de Ligação com Emulsão RR-1C (sobre imprimação): 932,90 m²
- Camada de reperfilagem com CBUQ (02cm): 18,66 m³ - 43,66 Ton.
- Pintura de Ligação com Emulsão RR-1C (sobre camada de reperfilagem): 932,90 m²
- Camada de Capa com CBUQ (03cm): 27,99 m³ - 65,50 Ton.

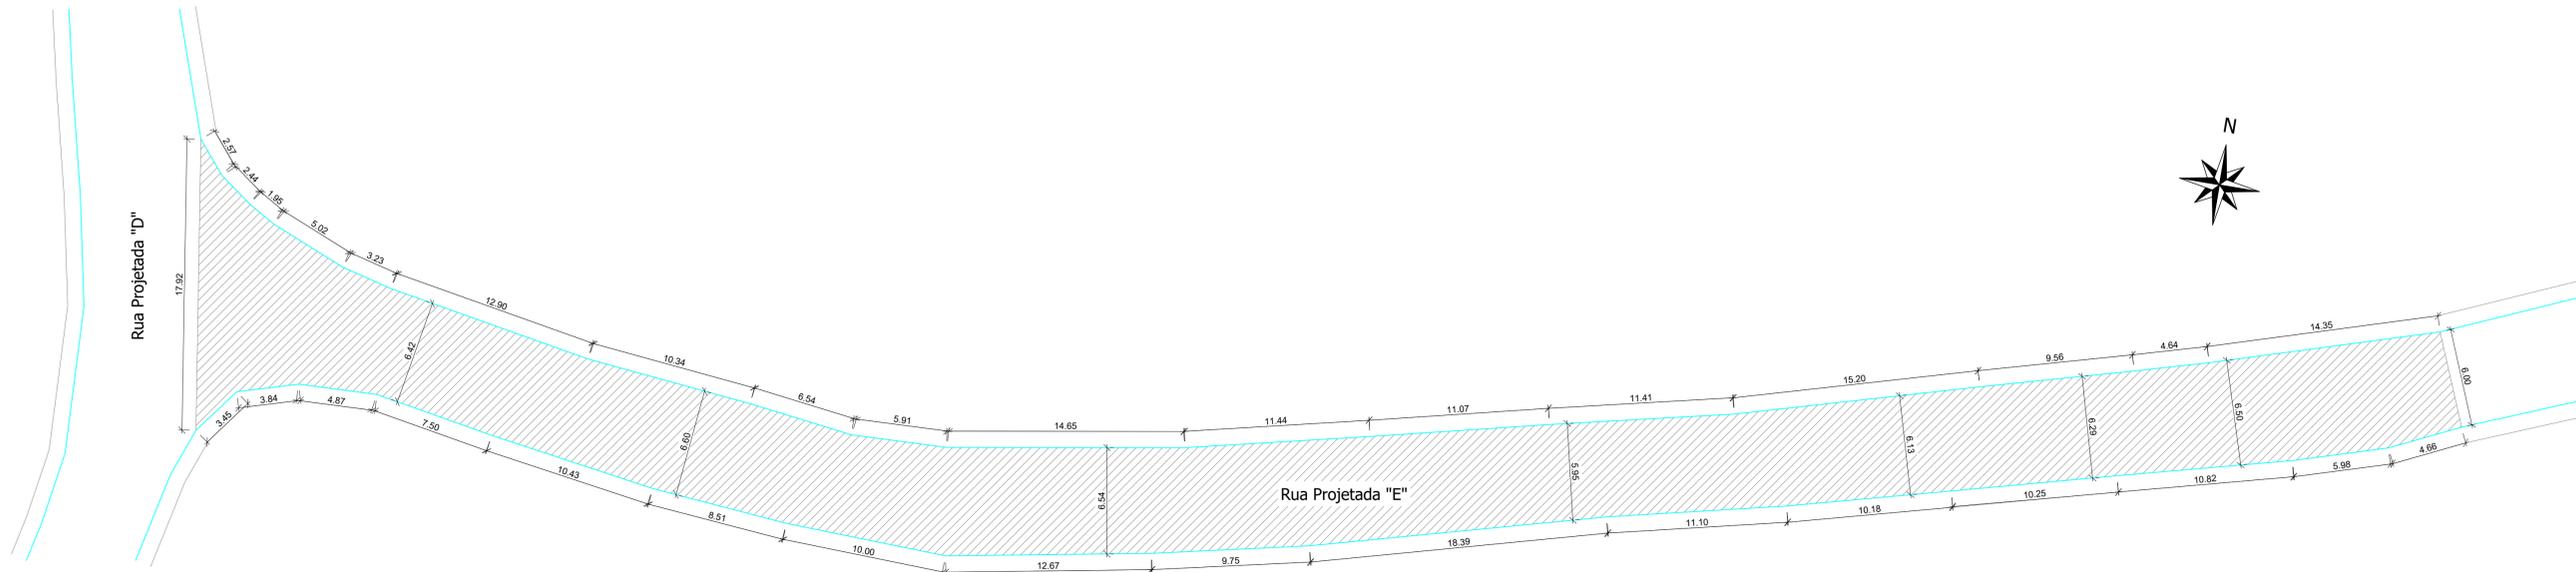


Planta Baixa de Pavimentação - Rua Projetada "E"

Trecho compreendido entre a Rua Projetada "D" e o fim da Pavimentação Poliédrica existente (230919.69 m E 7149979.31 m S)
Escala: 1/200

| | |
|------------------------------|-----------------------|
| Responsável Técnico Projeto: | Proprietário da Obra: |
|------------------------------|-----------------------|

| | |
|----------------------|--|
| CARIMBOS E ANOTAÇÕES | |
|----------------------|--|

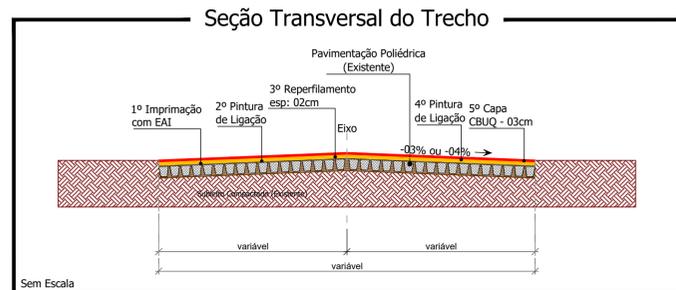

LEONARDI ENGENHARIA

Projeto: **PROJETO DE PAVIMENTAÇÃO EM CBUQ**
Projeto de Pavimentação

Conteúdo: Planta Baixa de Pavimentação - Rua Projetada "E".


| | |
|--|--------------------------|
| Proprietário (a): Prefeitura de Planalto | CNPJ: 76.460.526/0001-16 |
|--|--------------------------|

Endereço da Obra: Rua Projetada "E" - Planalto - PR

| | | | |
|-------------------------------------|-----------------------|--------------------|------------------|
| Área de Pav.: 932,90 m ² | Desenho: Robson Fabro | Data: Julho / 2024 | Folha: 06 |
|-------------------------------------|-----------------------|--------------------|------------------|

LEGENDA/QUANTITATIVO: Pavimentação



-  Recapeamento Asfáltico (sobre pedras poliédricas) - (Área 729,91 m²)
- Imprimação com Emulsão EAI (sobre pedras poliédricas): 729,91 m²
- Pintura de Ligação com Emulsão RR-1C (sobre imprimação): 729,91 m²
- Camada de reperfilagem com CBUQ (02cm): 14,60 m³ - 34,16 Ton.
- Pintura de Ligação com Emulsão RR-1C (sobre camada de reperfilagem): 729,91 m²
- Camada de Capa com CBUQ (03cm): 21,90 m³ - 51,25 Ton.

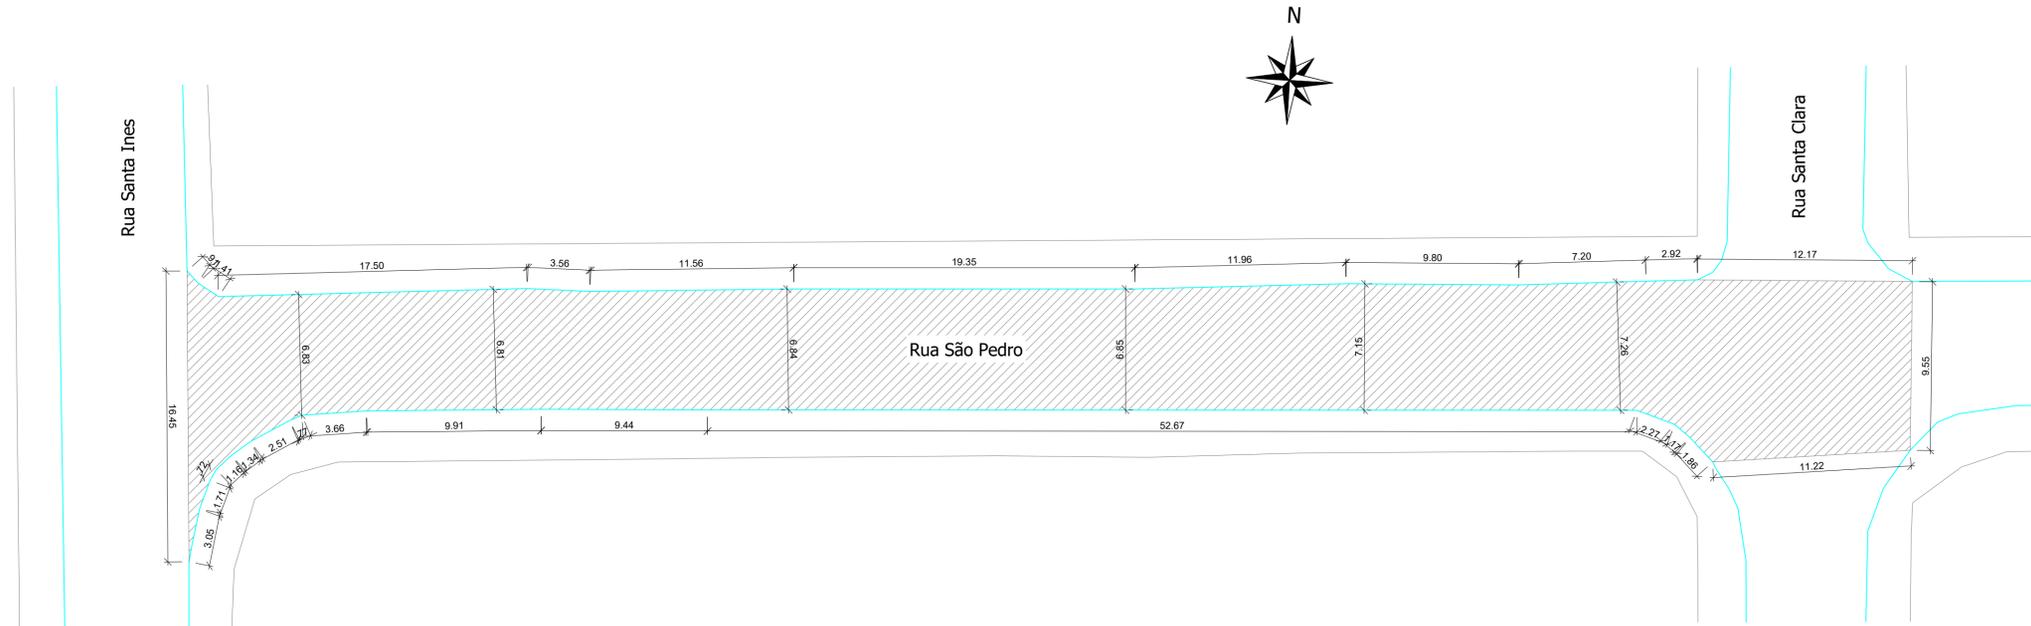

Planta Baixa de Pavimentação - Rua São Pedro - Trecho 01
 Trecho compreendido entre a Rua Santa Ines e a Rua Santa Clara
 Escala: 1/200

| | |
|--|-------------------------------------|
| <p>Responsável Técnico Projeto:</p> | <p>Proprietário da Obra:</p> |
|--|-------------------------------------|

CARINHOS E ANOTAÇÕES

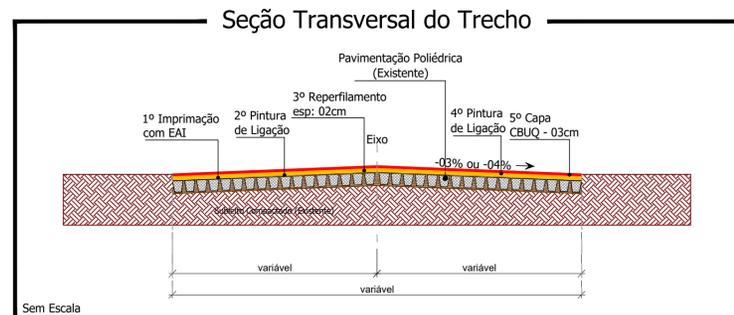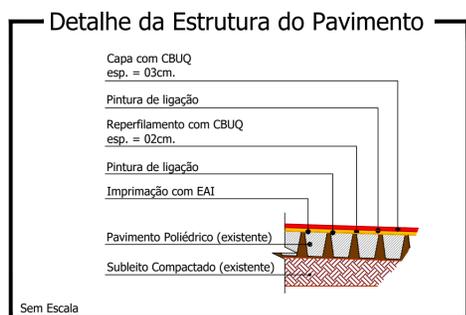



LEONARDI ENGENHARIA

Projeto:
PROJETO DE PAVIMENTAÇÃO EM CBUQ
Projeto de Pavimentação

Conteúdo:
 Planta Baixa de Pavimentação - Rua São Pedro - Trecho 01.

Proprietário (a): Prefeitura de Planalto **CNPJ:** 76.460.526/0001-16


Endereço da Obra: Rua São Pedro - Planalto - PR

| | | | |
|-------------------------|-----------------------|--------------------|-----------|
| Área de Pav.: 729,91 m² | Desenho: Robson Fabro | Data: Julho / 2024 | Folha: 07 |
|-------------------------|-----------------------|--------------------|-----------|

PAVIMENTAÇÃO

LEGENDA/QUANTITATIVO: Pavimentação


- Recapeamento Asfáltico (sobre pedras poliédricas) - (Área 790,98 m²)
- Imprimação com Emulsão EAI (sobre pedras poliédricas): 790,98 m²
- Pintura de Ligação com Emulsão RR-1C (sobre imprimação): 790,98 m²
- Camada de reperfilagem com CBUQ (02cm): 15,82 m³ - 37,02 Ton.
- Pintura de Ligação com Emulsão RR-1C (sobre camada de reperfilagem): 790,98 m²
- Camada de Capa com CBUQ (03cm): 23,73 m³ - 55,53 Ton.

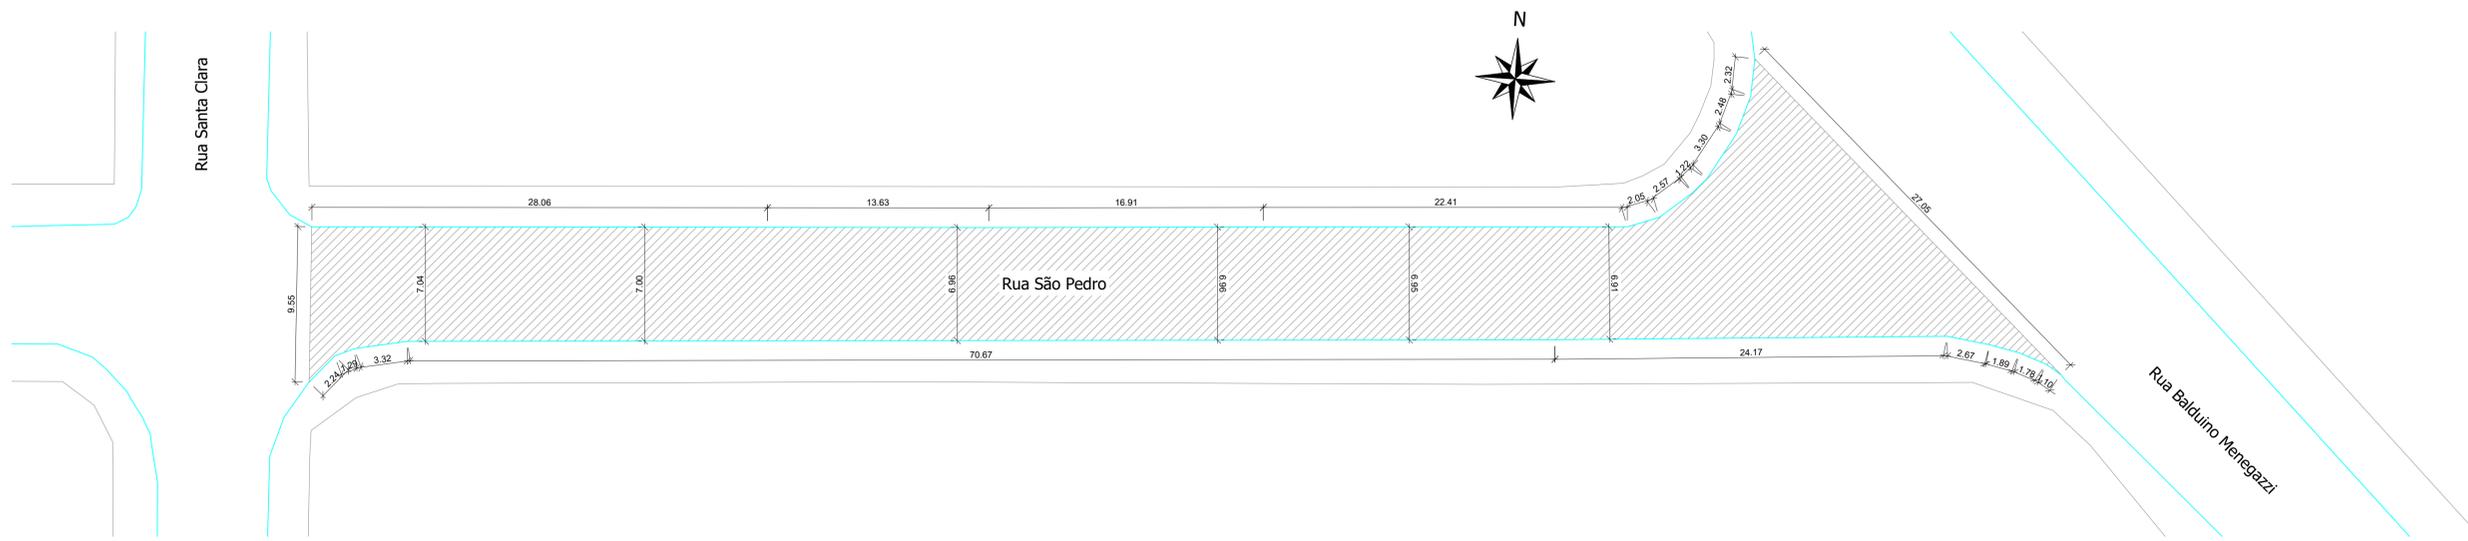

Planta Baixa de Pavimentação - Rua São Pedro - Trecho 02
 Trecho compreendido entre a Rua Santa Clara e a Rua Balduino Menegazzi
 Escala: 1/200

| | |
|------------------------------|-----------------------|
| Responsável Técnico Projeto: | Proprietário da Obra: |
|------------------------------|-----------------------|

CARIMBOS E ANOTAÇÕES

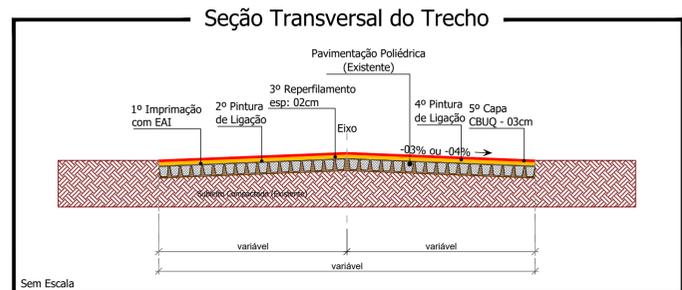

LEONARDI ENGENHARIA

Projeto: **PROJETO DE PAVIMENTAÇÃO EM CBUQ**
Projeto de Pavimentação

Conteúdo: Planta Baixa de Pavimentação - Rua São Pedro - Trecho 02.

Proprietário (a): Prefeitura de Planalto CNPJ: 76.460.526/0001-16


Endereço da Obra: Rua São Pedro - Planalto - PR

| | | | |
|-------------------------------------|-----------------------|--------------------|------------------|
| Área de Pav.: 790,98 m ² | Desenho: Robson Fabro | Data: Julho / 2024 | Folha: 08 |
|-------------------------------------|-----------------------|--------------------|------------------|

PAVIMENTAÇÃO

LEGENDA/QUANTITATIVO: Pavimentação

-  Recapeamento Asfáltico (sobre pedras poliédricas) - (Área 686,48 m²)
- Imprimação com Emulsão EAI (sobre pedras poliédricas): 686,48 m²
- Pintura de Ligação com Emulsão RR-1C (sobre imprimação): 686,48 m²
- Camada de reperfilagem com CBUQ (02cm): 13,73 m³ - 32,13 Ton.
- Pintura de Ligação com Emulsão RR-1C (sobre camada de reperfilagem): 686,48 m²
- Camada de Capa com CBUQ (03cm): 20,59 m³ - 48,18 Ton.

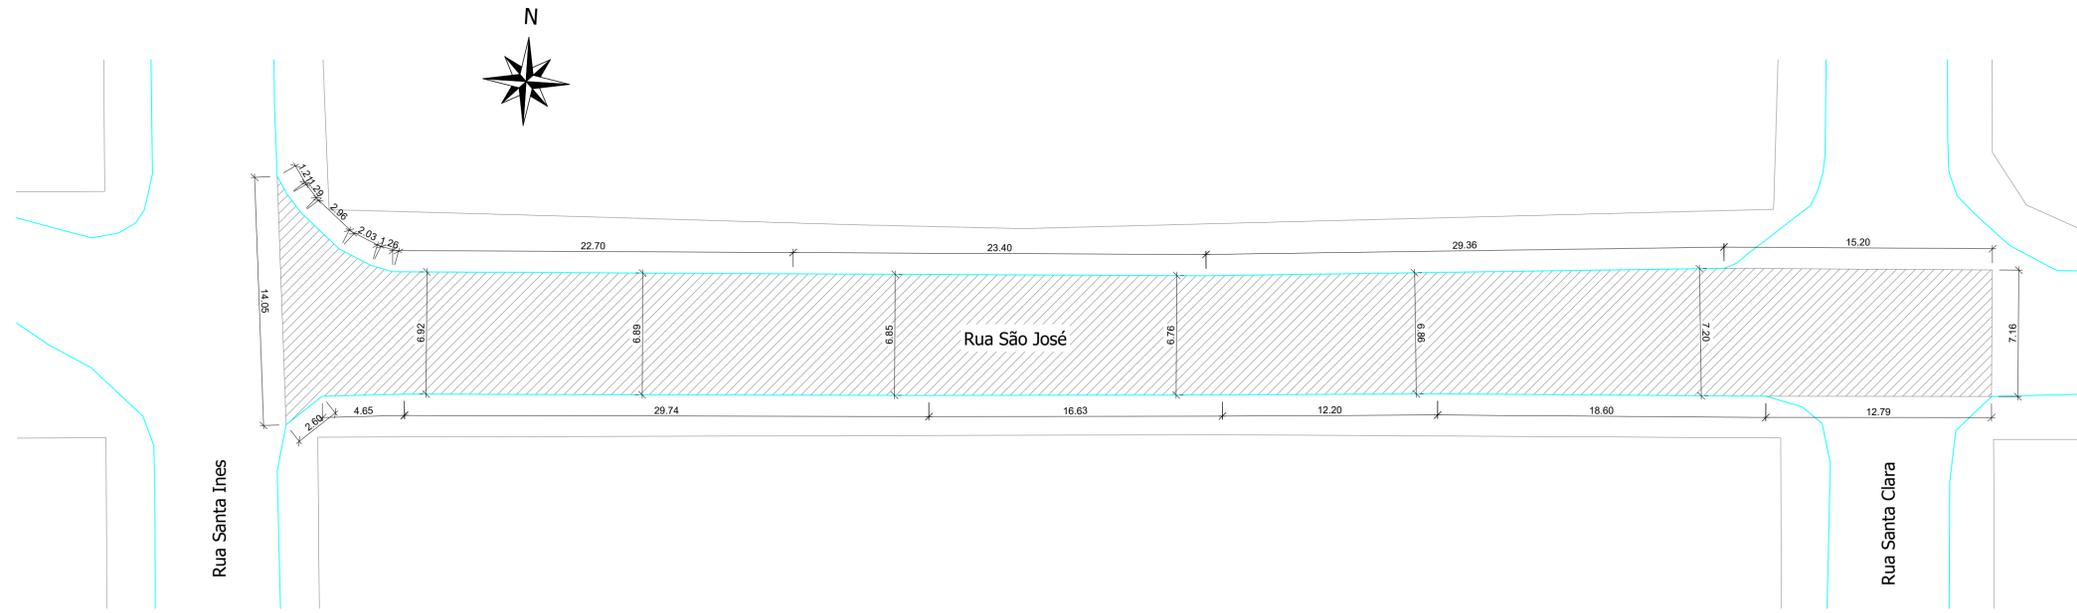


Planta Baixa de Pavimentação - Rua São José - Trecho 01
 Trecho compreendido entre a Rua Santa Inês e a Rua Santa Clara
 Escala: 1/200


| | |
|------------------------------|-----------------------|
| Responsável Técnico Projeto: | Proprietário da Obra: |
| CARINHOS E ANOTAÇÕES | |



Detalhe da Estrutura do Pavimento

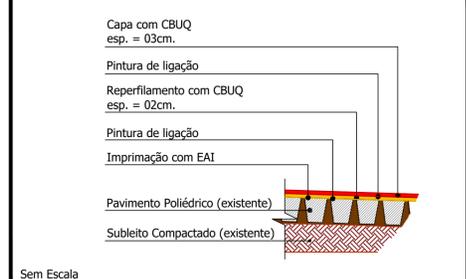

Seção Transversal do Trecho

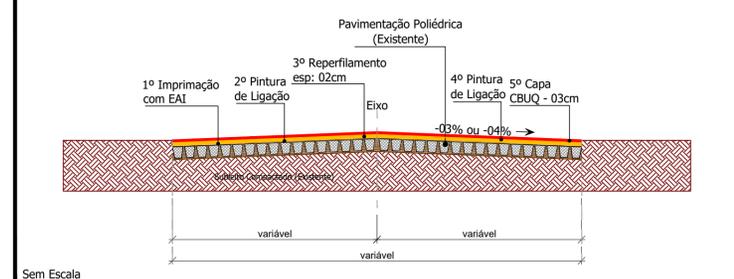



LEONARDI ENGENHARIA

Projeto:
PROJETO DE PAVIMENTAÇÃO EM CBUQ
 Projeto de Pavimentação

Conteúdo:
 Planta Baixa de Pavimentação - Rua São José.


Proprietário (a): Prefeitura de Planalto **CNPJ:** 76.460.526/0001-16

Endereço da Obra: Rua São José - Planalto - PR

| | | | |
|-------------------------------------|-----------------------|--------------------|------------------|
| Área de Pav.: 686,48 m ² | Desenho: Robson Fabro | Data: Julho / 2024 | Folha: 09 |
|-------------------------------------|-----------------------|--------------------|------------------|

PAVIMENTAÇÃO


| LEGENDA/QUANTITATIVO: Pavimentação | |
|---|--|
|  | Recapeamento Asfáltico (sobre pedras poliédricas) - (Área 1.094,09 m²) |
| | Imprimação com Emulsão EAI (sobre pedras poliédricas): 1.094,09 m² |
| | Pintura de Ligação com Emulsão RR-1C (sobre imprimação): 1.094,09 m² |
| | Camada de reperfilagem com CBUQ (02cm): 21,88 m³ - 51,29 Ton. |
| | Pintura de Ligação com Emulsão RR-1C (sobre camada de reperfilagem): 1.094,09 m² |
| | Camada de Capa com CBUQ (03cm): 32,82 m³ - 76,80 Ton. |

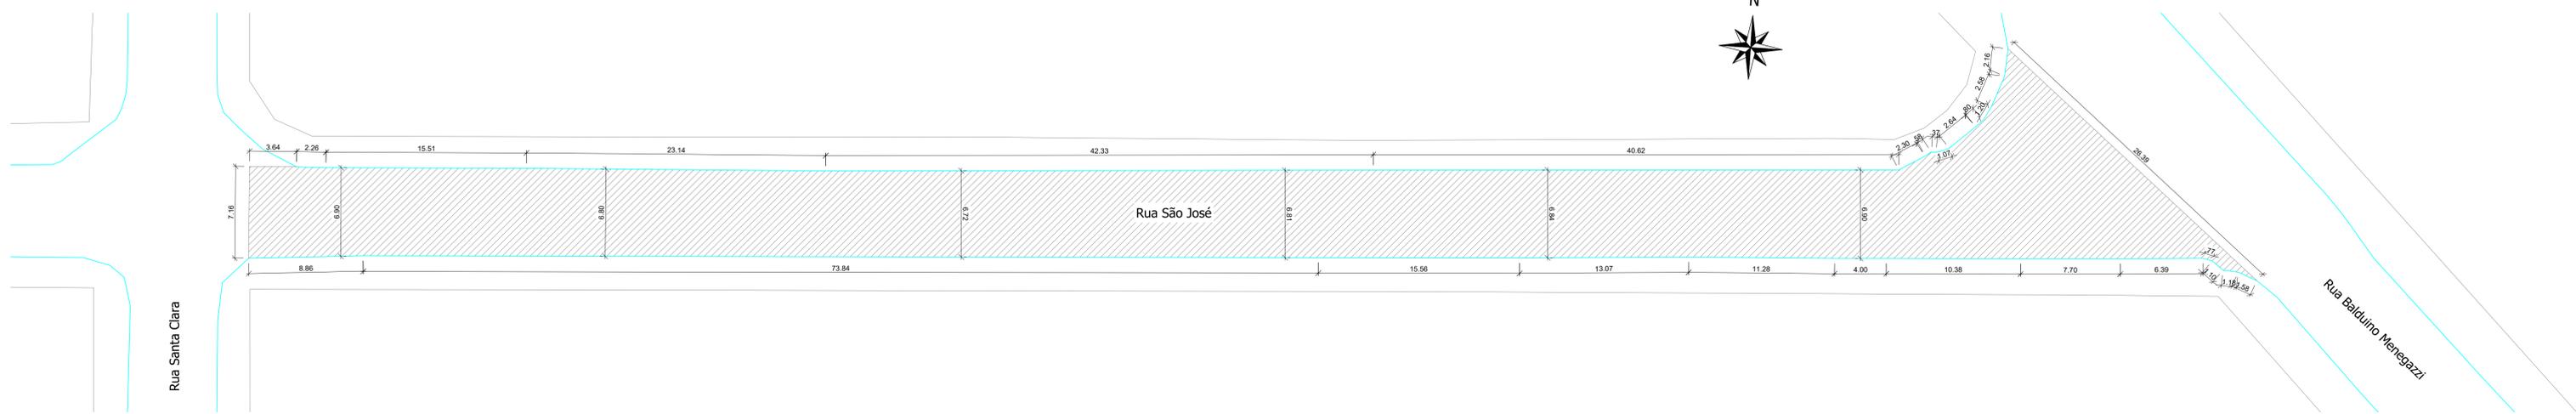

Planta Baixa de Pavimentação - Rua São José - Trecho 02
 Trecho compreendido entre a Rua Santa Clara e a Rua Balduino Menegazzi
 Escala: 1/200

| | |
|------------------------------|-----------------------|
| Responsável Técnico Projeto: | Proprietário da Obra: |
|------------------------------|-----------------------|

| | |
|----------------------|--|
| CARIMBOS E ANOTAÇÕES | |
|----------------------|--|

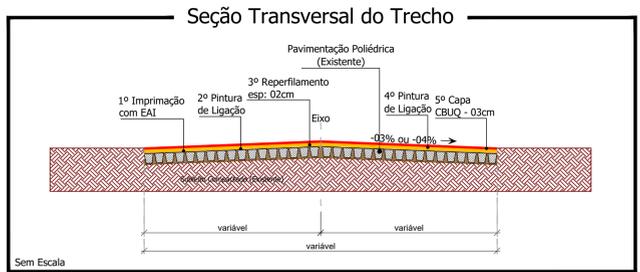




LEONARDI ENGENHARIA

| | | | |
|-------------------|---|----------|--------------------|
| Projeto: | PROJETO DE PAVIMENTAÇÃO EM CBUQ Projeto de Pavimentação | | |
| Conteúdo: | Planta Baixa de Pavimentação - Rua São José - Trecho 02. | | |
| Proprietário (a): | Prefeitura de Planalto | CNPJ: | 76.460.526/0001-16 |
| Endereço da Obra: | Rua São José - Planalto - PR | | |
| Área de Pav.: | 1.094,09 m² | Desenho: | Robson Fabro |
| | | Data: | Julho / 2024 |
| | | Folha: | 10 |

PAVIMENTAÇÃO

LEGENDA/QUANTITATIVO: Pavimentação

-  Recapeamento Asfáltico (sobre pedras poliédricas) - (Área 446,62 m²)
- Imprimação com Emulsão EAI (sobre pedras poliédricas): 446,62 m²
- Pintura de Ligação com Emulsão RR-1C (sobre imprimação): 446,62 m²
- Camada de reperfilagem com CBUQ (02cm): 8,93 m³ - 20,90 Ton.
- Pintura de Ligação com Emulsão RR-1C (sobre camada de reperfilagem): 446,62 m²
- Camada de Capa com CBUQ (03cm): 13,40 m³ - 31,36 Ton.

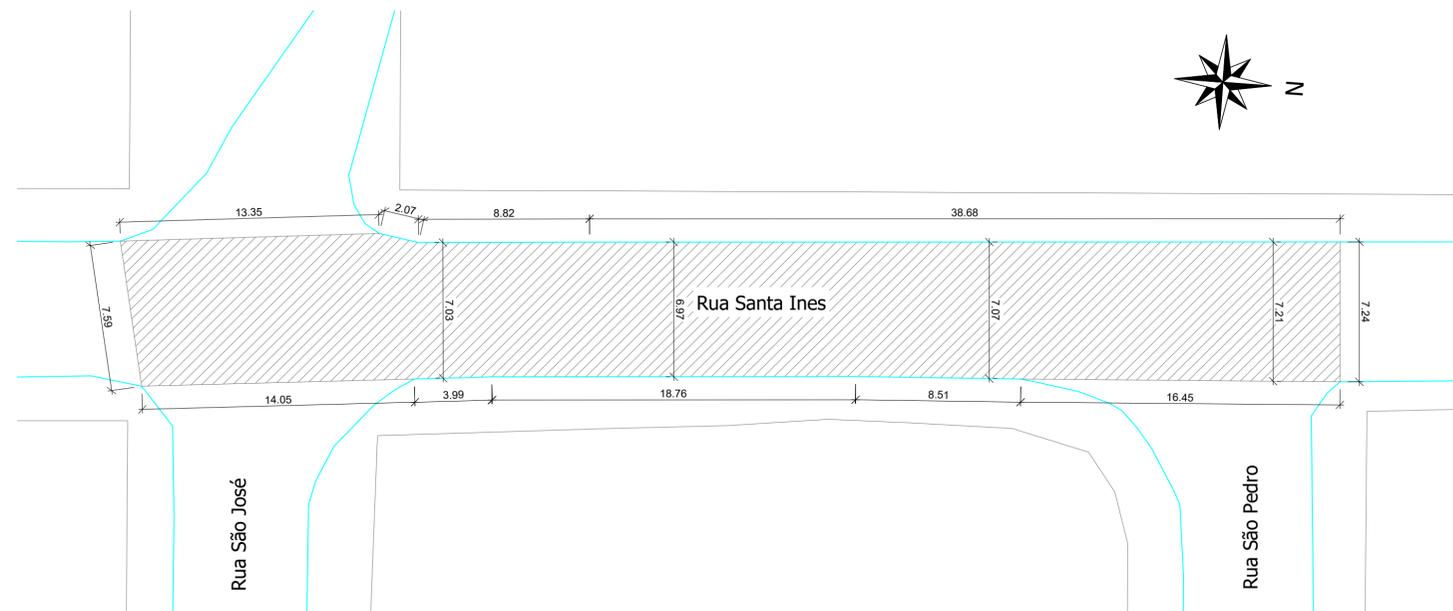


Planta Baixa de Pavimentação - Rua Santa Ines
 Trecho compreendido entre a Rua São José e a Rua São Pedro
 Escala: 1/200

Responsável Técnico Projeto:


Proprietário da Obra:

CARIMBOS E ANOTAÇÕES

Detalhe da Estrutura do Pavimento

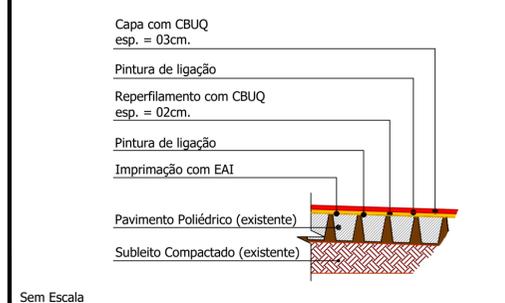

Seção Transversal do Trecho

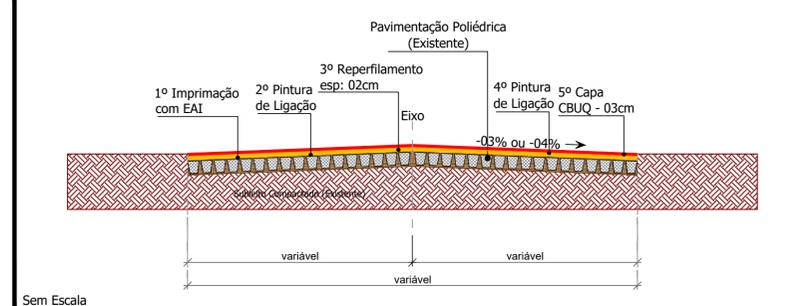

Projeto:
PROJETO DE PAVIMENTAÇÃO EM CBUQ
Projeto de Pavimentação

Conteúdo:
 Planta Baixa de Pavimentação - Rua Santa Ines.

Proprietário (a): Prefeitura de Planalto **CNPJ:** 76.460.526/0001-16


Endereço da Obra:
 Rua Santa Ines - Planalto - PR

Área de Pav.: 446,62 m² **Desenho:** Robson Fabro **Data:** Julho / 2024 **Folha:** 11

PAVIMENTAÇÃO

LEGENDA/QUANTITATIVO: Pavimentação

-  Recapeamento Asfáltico (sobre pedras poliédricas) - (Área 320,13 m²)
- Imprimação com Emulsão EAI (sobre pedras poliédricas): 320,13 m²
- Pintura de Ligação com Emulsão RR-1C (sobre imprimação): 320,13 m²
- Camada de reperfilagem com CBUQ (02cm): 6,40 m³ - 14,98 Ton.
- Pintura de Ligação com Emulsão RR-1C (sobre camada de reperfilagem): 320,13 m²
- Camada de Capa com CBUQ (03cm): 9,60 m³ - 22,46 Ton.

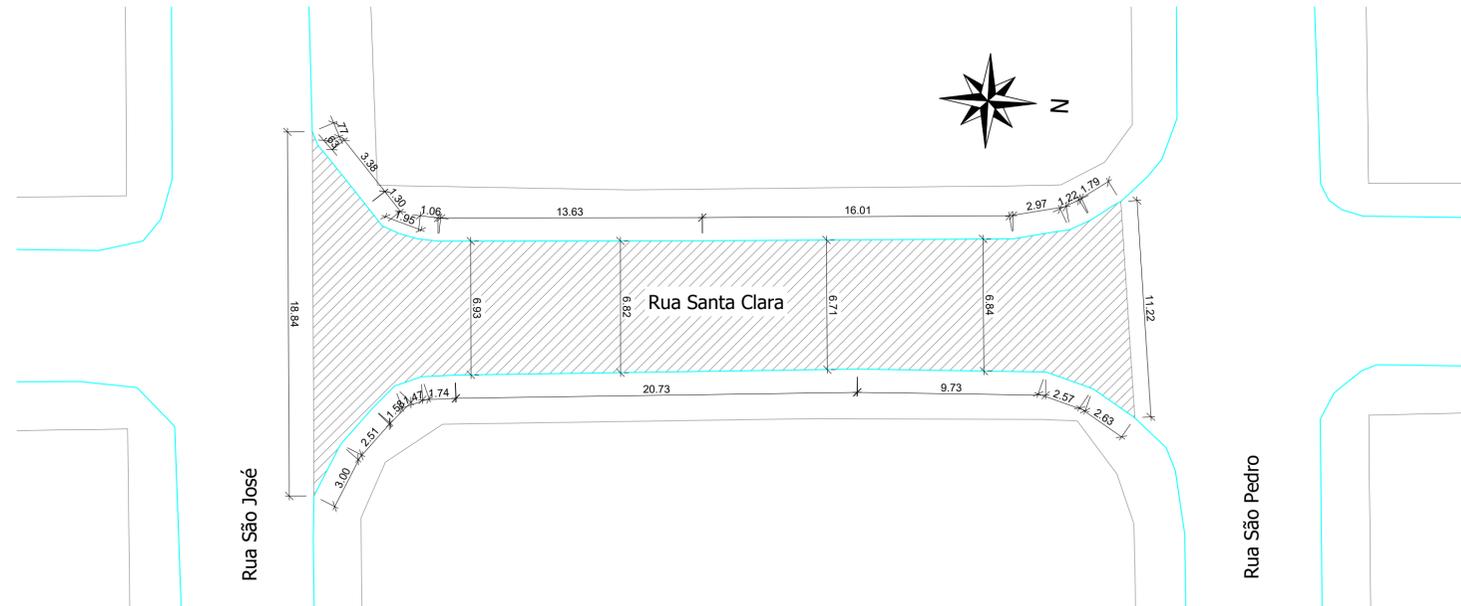

Planta Baixa de Pavimentação - Rua Santa Clara
 Trecho compreendido entre a Rua São José e a Rua São Pedro
 Escala: 1/200

| | |
|------------------------------|-----------------------|
| Responsável Técnico Projeto: | Proprietário da Obra: |
|------------------------------|-----------------------|

CARIMBOS E ANOTAÇÕES




LEONARDI ENGENHARIA


| | | | |
|---------------------------------|-----------------------|---|--------------------|
| Projeto: | | PROJETO DE PAVIMENTAÇÃO EM CBUQ | |
| | | Projeto de Pavimentação | |
| Conteúdo: | | Planta Baixa de Pavimentação - Rua Santa Clara. | |
| Proprietário (a): | Preeitura de Planalto | CNPJ: | 76.460.526/0001-16 |
| Endereço da Obra: | | | |
| Rua Santa Clara - Planalto - PR | | | |
| Área de Pav.: | Desenho: | Data: | Folha: |
| 320,13 m ² | Robson Fabro | Julho / 2024 | 12 |

PAVIMENTAÇÃO

Detalhe da Estrutura do Pavimento

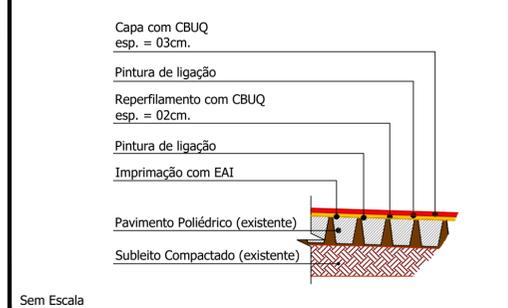


Seção Transversal do Trecho

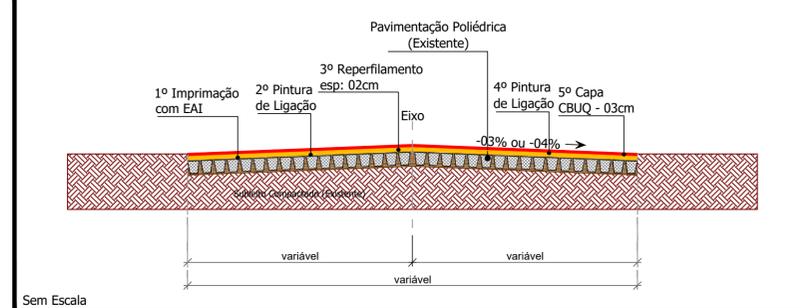



LEGENDA/QUANTITATIVO: Pavimentação

- Recapeamento Asfáltico (sobre pedras poliédricas) - (Área 990,84 m²)
- Imprimação com Emulsão EAI (sobre pedras poliédricas): 990,84 m²
- Pintura de Ligação com Emulsão RR-1C (sobre imprimação): 990,84 m²
- Camada de reperfilagem com CBUQ (02cm): 19,82 m³ - 46,38 Ton.
- Pintura de Ligação com Emulsão RR-1C (sobre camada de reperfilagem): 990,84 m²
- Camada de Capa com CBUQ (03cm): 29,73 m³ - 69,57 Ton.

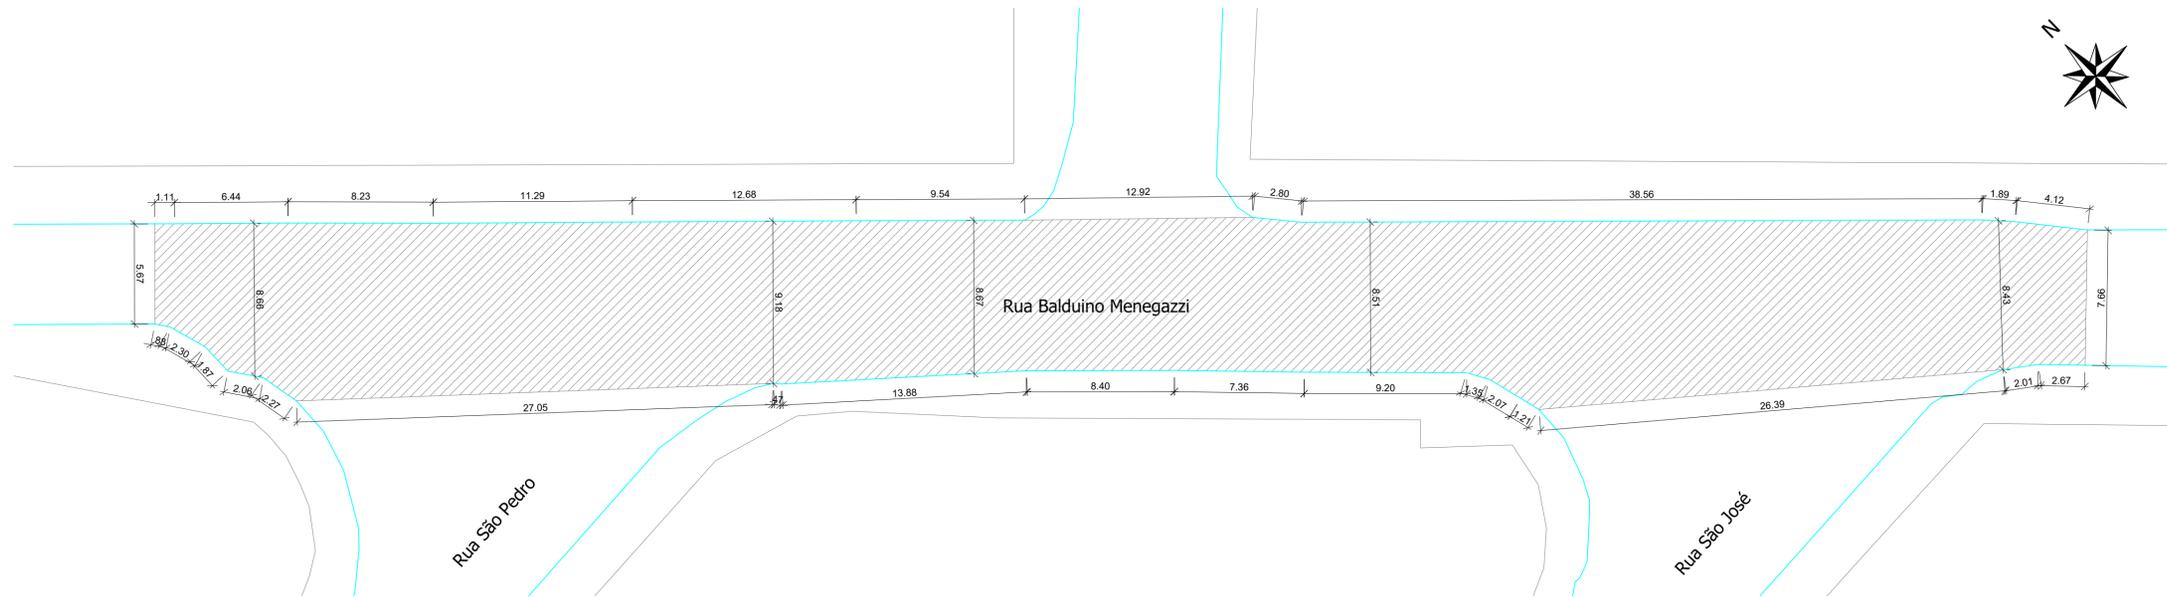

Planta Baixa de Pavimentação - Rua Balduino Menegazzi - Trecho 01
 Trecho compreendido entre a Rua São Pedro e a Rua São José
 Escala: 1/200

| | |
|------------------------------|-----------------------|
| Responsável Técnico Projeto: | Proprietário da Obra: |
| CARINHOS E ANOTAÇÕES | |

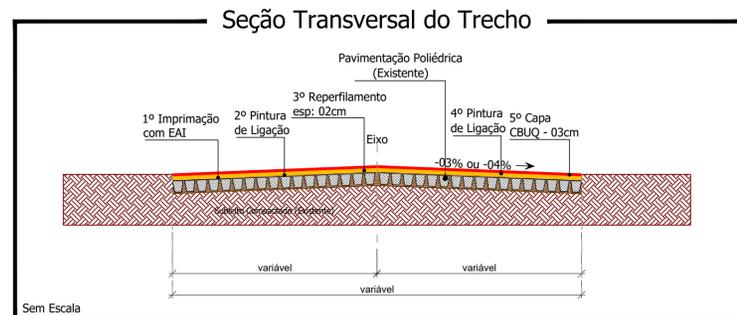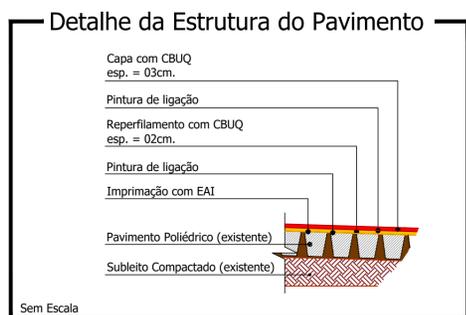

LEONARDI ENGENHARIA

Projeto:
PROJETO DE PAVIMENTAÇÃO EM CBUQ
Projeto de Pavimentação

Conteúdo:
 Planta Baixa de Pavimentação - Rua Balduino Menegazzi - Trecho 01.


Proprietário (a): Prefeitura de Planalto **CNPJ:** 76.460.526/0001-16

Endereço da Obra: Rua Balduino Menegazzi - Planalto - PR

| | | | |
|-------------------------------------|-----------------------|--------------------|------------------|
| Área de Pav.: 990,84 m ² | Desenho: Robson Fabro | Data: Julho / 2024 | Folha: 13 |
|-------------------------------------|-----------------------|--------------------|------------------|

LEGENDA/QUANTITATIVO: Pavimentação



-  Recapeamento Asfáltico (sobre pedras poliédricas) - (Área 582,50 m²)
- Imprimação com Emulsão EAI (sobre pedras poliédricas): 582,50 m²
- Pintura de Ligação com Emulsão RR-1C (sobre imprimação): 582,50 m²
- Camada de reperfilagem com CBUQ (02cm): 11,65 m³ - 27,26 Ton.
- Pintura de Ligação com Emulsão RR-1C (sobre camada de reperfilagem): 582,50 m²
- Camada de Capa com CBUQ (03cm): 17,48 m³ - 40,90 Ton.

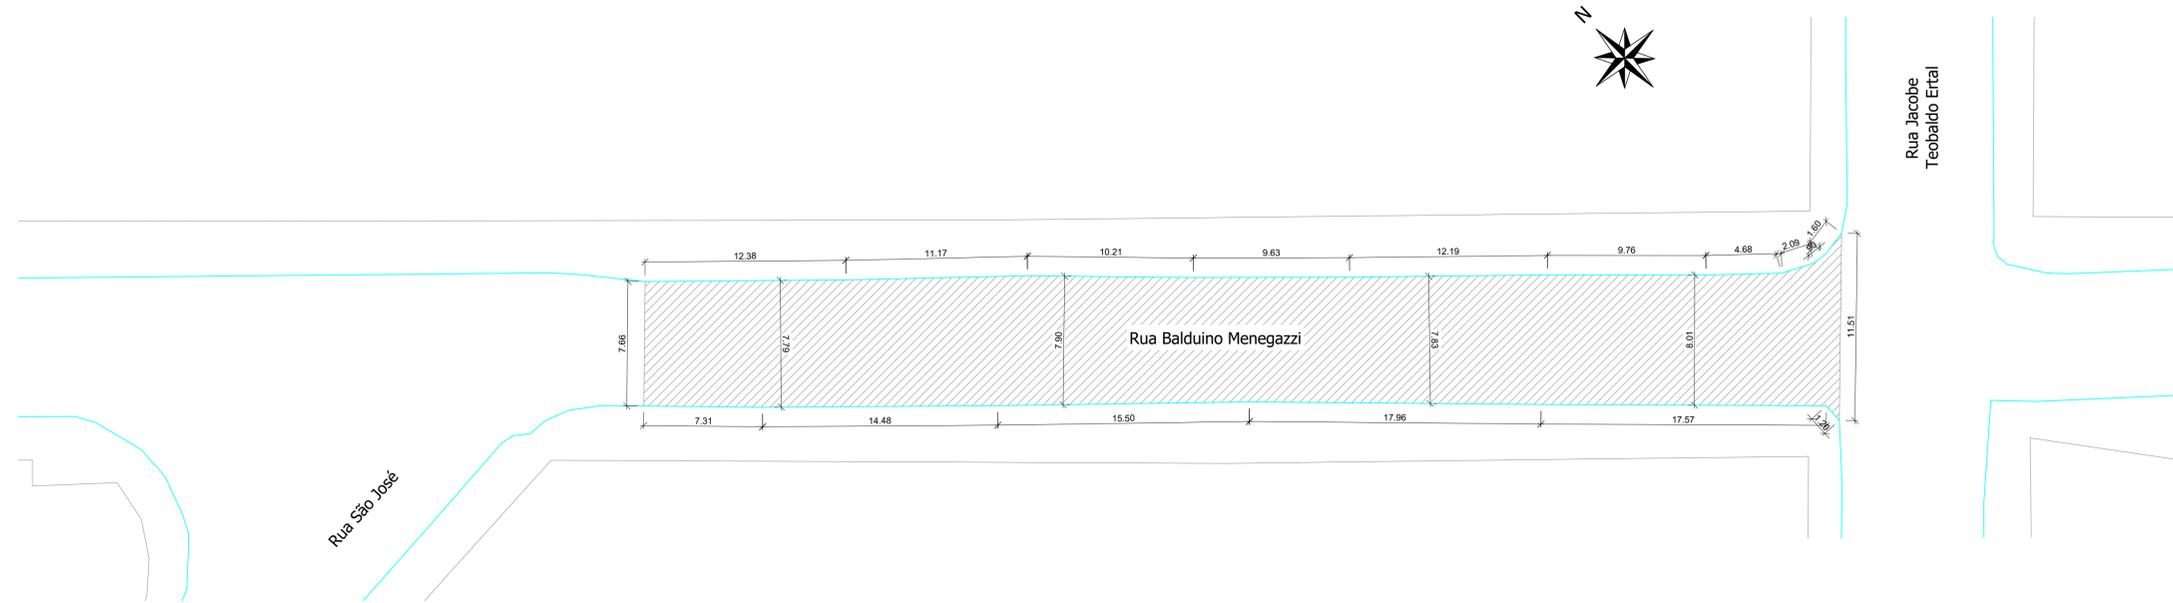

Planta Baixa de Pavimentação - Rua Balduino Menegazzi - Trecho 02
 Trecho compreendido entre a Rua São José e a Rua Jacobe Teobaldo Ertal
 Escala: 1/200

| | |
|------------------------------|-----------------------|
| Responsável Técnico Projeto: | Proprietário da Obra: |
|------------------------------|-----------------------|

CARIMBOS E ANOTAÇÕES

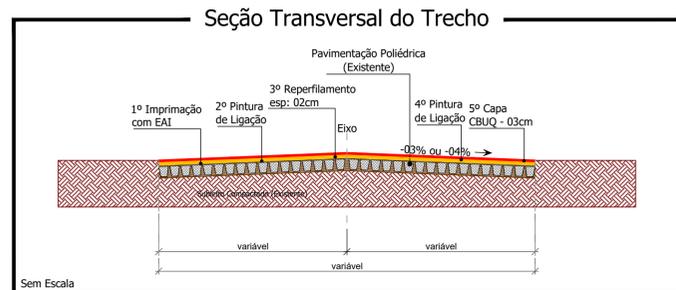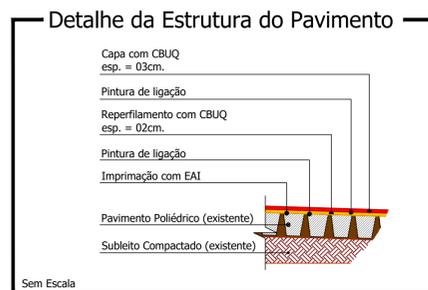



LEONARDI ENGENHARIA

Projeto: **PROJETO DE PAVIMENTAÇÃO EM CBUQ**
Projeto de Pavimentação

Conteúdo: Planta Baixa de Pavimentação - Rua Balduino Menegazzi - Trecho 02.

| | |
|--|--------------------------|
| Proprietário (a): Prefeitura de Planalto | CNPJ: 76.460.526/0001-16 |
|--|--------------------------|

Endereço da Obra: Rua Balduino Menegazzi - Planalto - PR

| | | | |
|-------------------------|-----------------------|--------------------|-----------|
| Área de Pav.: 582,50 m² | Desenho: Robson Fabro | Data: Julho / 2024 | Folha: 14 |
|-------------------------|-----------------------|--------------------|-----------|

PAVIMENTAÇÃO