

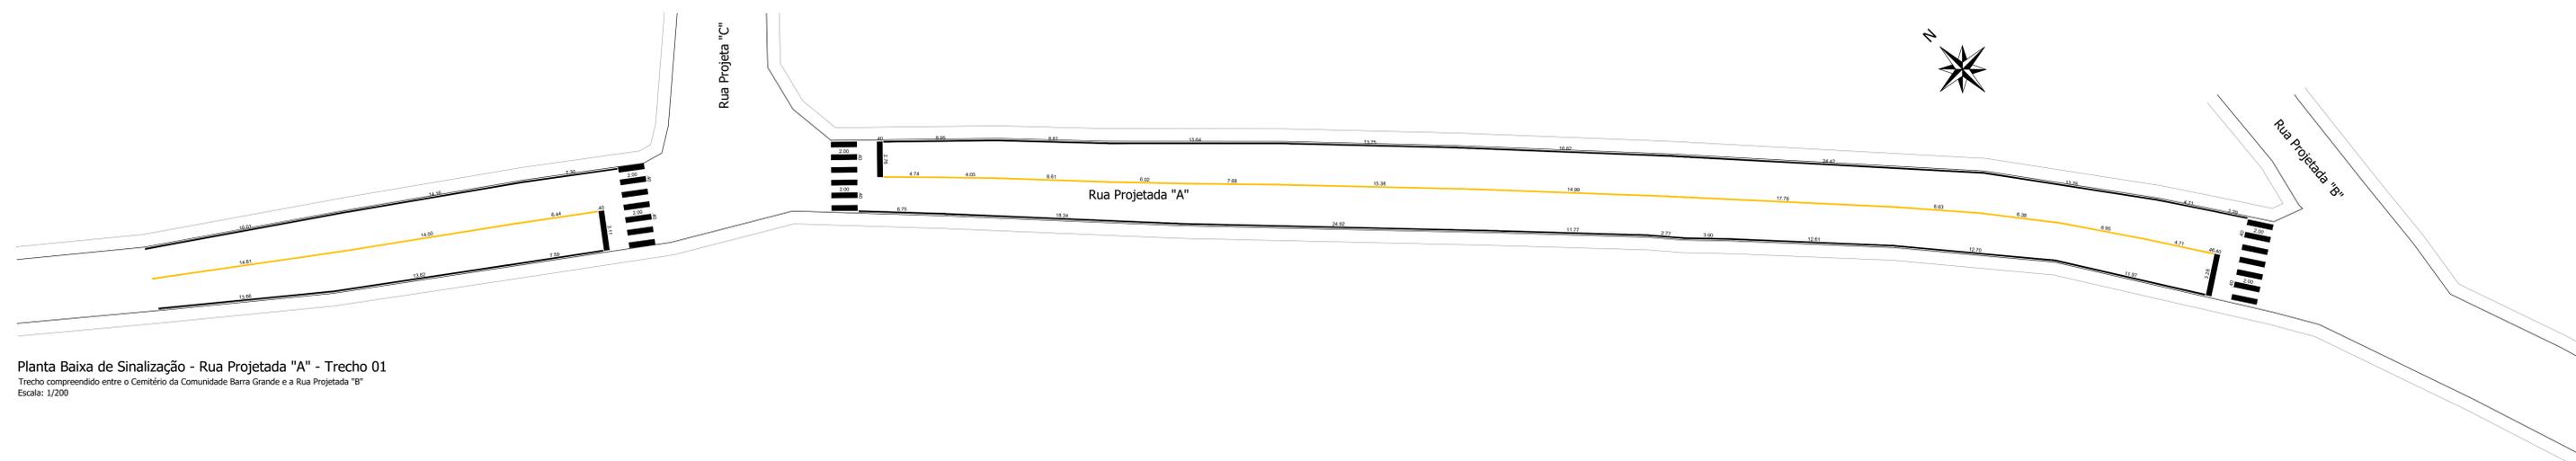
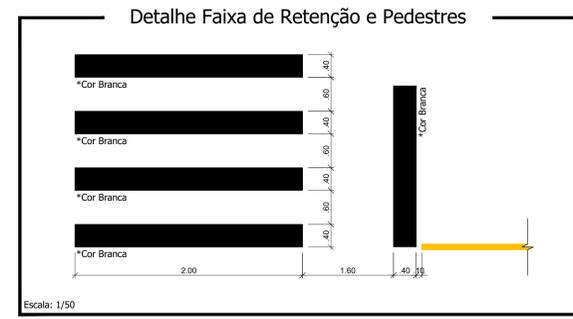


LEGENDA/QUANTITATIVO		
SINALIZAÇÃO HORIZONTAL		
ITEM	DISCRIMINAÇÃO	UNIDADE
1.0	PINTURA DE FAIXAS (TRAVESSIA DE PEDESTRES);	16,00m²
2.0	PINTURA DE FAIXAS (RETENÇÃO);	3,67m²
3.0	PINTURA DE FAIXAS LATERAIS (ESTACIONAMENTO);	28,53m²
TOTAL (COR BRANCA)		48,20m²
4.0	PINTURA DE FAIXAS (BALIZAMENTO);	13,96m²
5.0	PINTURA DE FAIXAS (LOMBADAS);	**
6.0	PINTURA DE FAIXAS (CONTORNO DE CANTEIROS);	**
7.0	PINTURA DE FAIXAS LATERAIS (MARCAS DE CANALIZAÇÃO);	**
TOTAL (COR AMARELA)		13,96m²
TOTAL GERAL		62,16m²

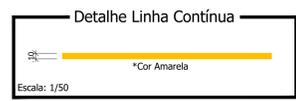

Planta Baixa de Sinalização - Rua Projetada "A" - Trecho 01
 Trecho compreendido entre o Cemitério da Comunidade Barrá Grande e a Rua Projeta "B"
 Escala: 1/200

Responsável Técnico Projeto:	Proprietário da Obra:
------------------------------	-----------------------

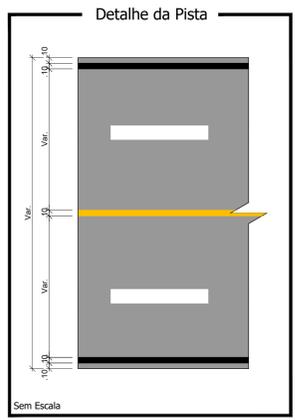

CAMBIOS E ANOTAÇÕES



LEONARDI ENGENHARIA

Projeto: **PROJETO DE PAVIMENTAÇÃO EM CBUQ**
 Projeto de Sinalização

Conteúdo: Planta Baixa de Sinalização - Rua Projetada "A" - Trecho 01.


Proprietário (a): Prefeitura de Planalto CNPJ: 76.460.526/0001-16

Endereço da Obra: Rua Projetada "A" - Planalto - PR

Área de Pav.: 1.066,26 m²	Desenho: Robson Fabro	Data: Julho / 2024	Folha: 01
---------------------------	-----------------------	--------------------	-----------

SINALIZAÇÃO




LEGENDA/QUANTITATIVO		
SINALIZAÇÃO HORIZONTAL		
ITEM	DISCRIMINAÇÃO	UNIDADE
1.0	PINTURA DE FAIXAS (TRAVESSIA DE PEDESTRES);	12,00m²
2.0	PINTURA DE FAIXAS (RETENÇÃO);	2,69m²
3.0	PINTURA DE FAIXAS LATERAIS (ESTACIONAMENTO);	25,02m²
TOTAL (COR BRANCA)		39,71m²
4.0	PINTURA DE FAIXAS (BALIZAMENTO);	11,64m²
5.0	PINTURA DE FAIXAS (LOMBADAS);	**
6.0	PINTURA DE FAIXAS (CONTORNO DE CANTEIROS);	**
7.0	PINTURA DE FAIXAS LATERAIS (MARCAS DE CANALIZAÇÃO);	**
TOTAL (COR AMARELA)		11,64m²
TOTAL GERAL		51,35m²

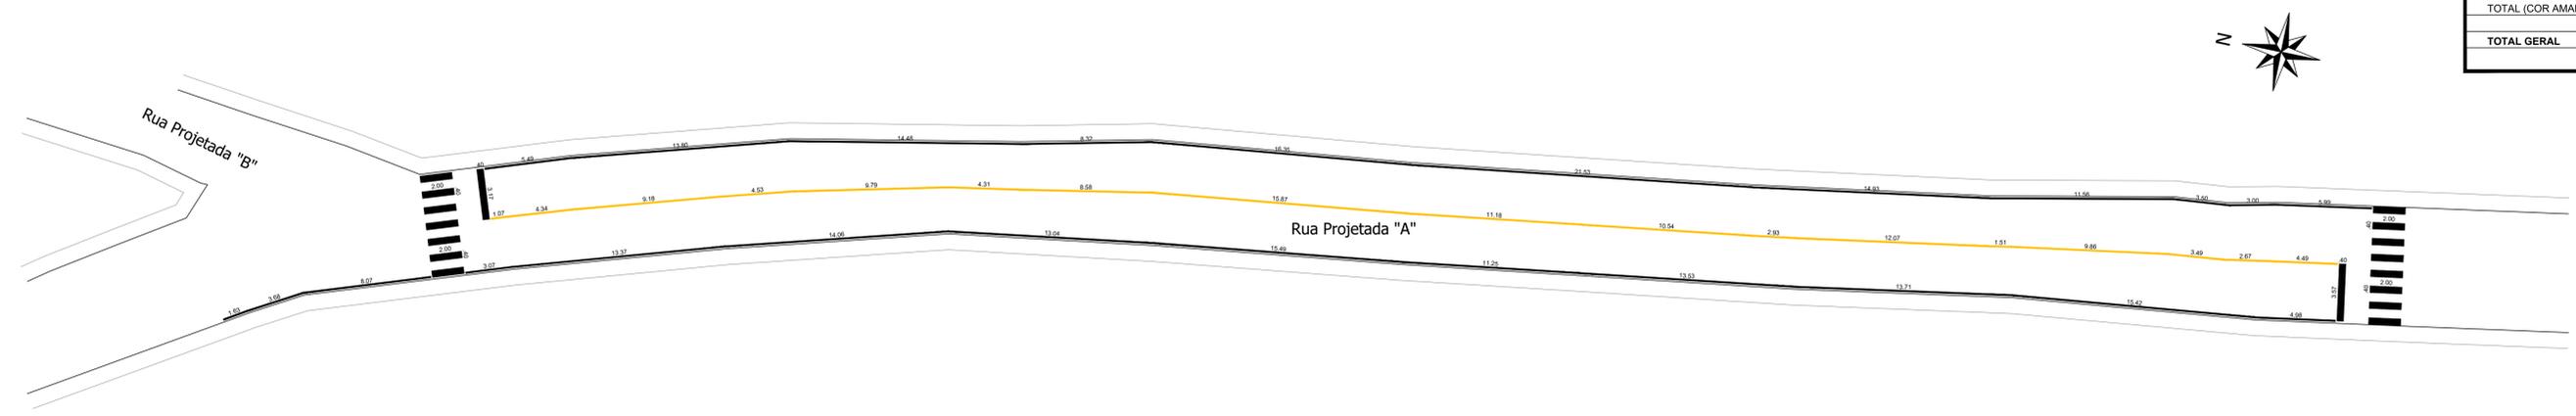

Planta Baixa de Sinalização - Rua Projetada "A" - Trecho 02
 Trecho compreendido entre a Rua Projetada "B" e o fim da Pavimentação Polidétrica existente (230832,47 m E 7150357,58 m S)
 Escala: 1/200

Responsável Técnico Projeto:	Proprietário da Obra:
------------------------------	-----------------------

CARIMBOS E ANOTAÇÕES

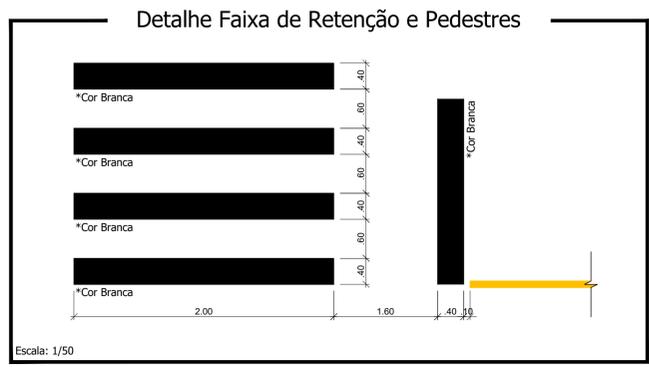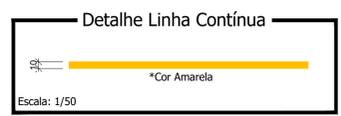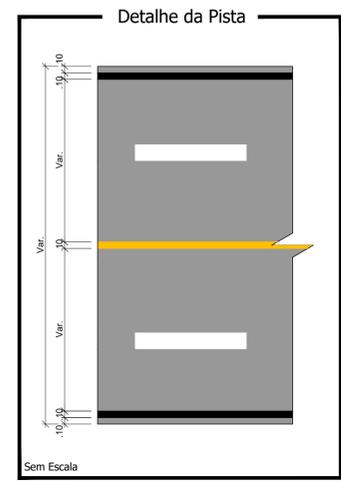

LEONARDI ENGENHARIA

Projeto: **PROJETO DE PAVIMENTAÇÃO EM CBUQ**
Projeto de Sinalização


Conteúdo:
 Planta Baixa de Sinalização - Rua Projetada "A" - Trecho 02.

Proprietário (a): Prefeitura de Planalto CNPJ: 76.460.526/0001-16

Endereço da Obra:
 Rua Projetada "A" - Planalto - PR




Área de Pav.: 912,80 m²	Desenho: Robson Fabro	Data: Julho / 2024	Folha: 02
-------------------------	-----------------------	--------------------	-----------

SINALIZAÇÃO

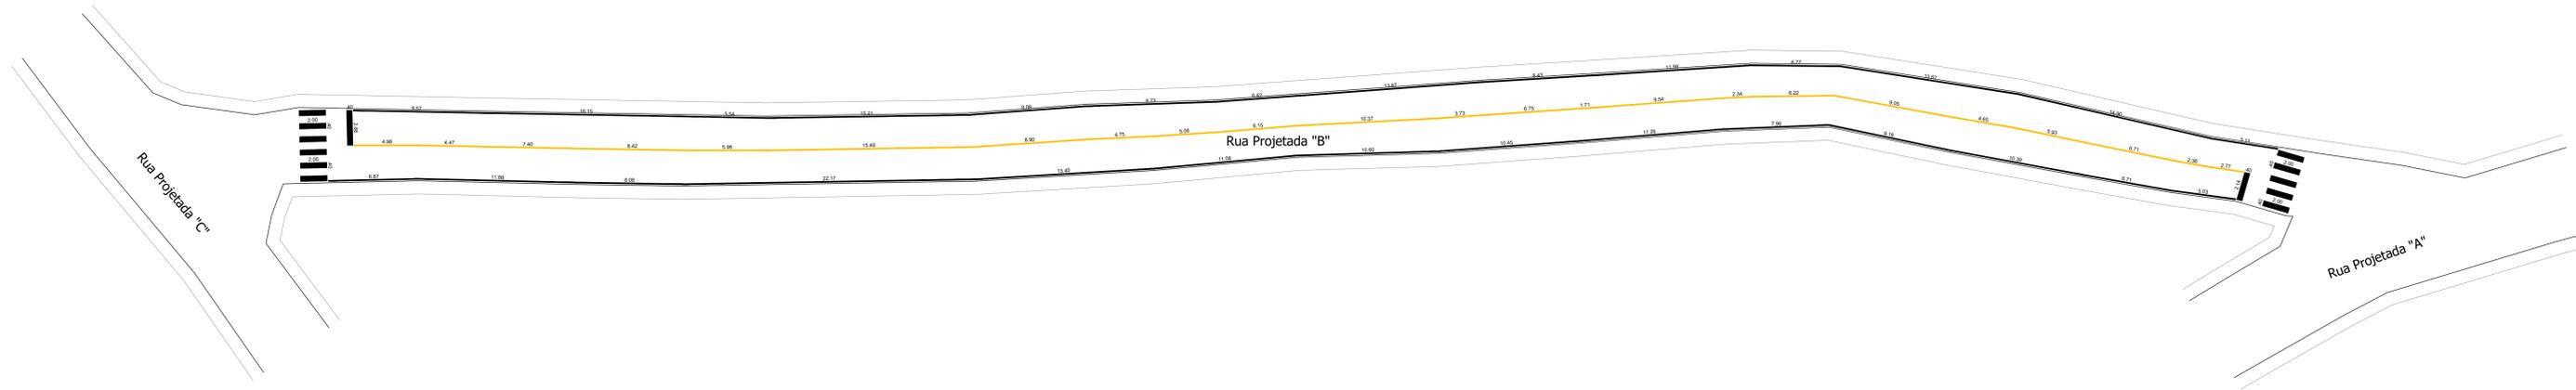

Planta Baixa de Sinalização - Rua Projetada "B"
 Trecho compreendido entre a Rua Projetada "C" e a Rua Projetada "A"
 Escala: 1/200

LEGENDA/QUANTITATIVO		
SINALIZAÇÃO HORIZONTAL		
ITEM	DISCRIMINAÇÃO	UNIDADE
1.0	PINTURA DE FAIXAS (TRAVESSIA DE PEDESTRES);	8,80m²
2.0	PINTURA DE FAIXAS (RETENÇÃO);	1,94m²
3.0	PINTURA DE FAIXAS LATERAIS (ESTACIONAMENTO);	29,15m²
TOTAL (COR BRANCA)		39,89m²
4.0	PINTURA DE FAIXAS (BALIZAMENTO);	14,37m²
5.0	PINTURA DE FAIXAS (LOMBADAS);	**
6.0	PINTURA DE FAIXAS (CONTORNO DE CANTEIROS);	**
7.0	PINTURA DE FAIXAS LATERAIS (MARCAS DE CANALIZAÇÃO);	**
TOTAL (COR AMARELA)		14,37m²
TOTAL GERAL		54,26m²

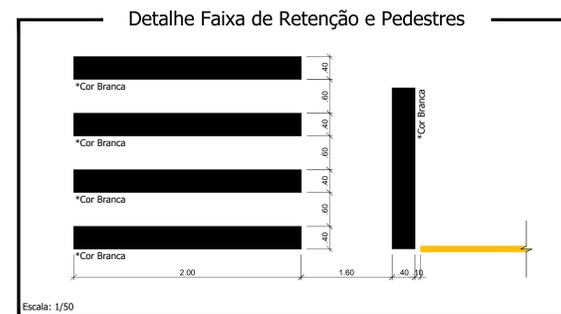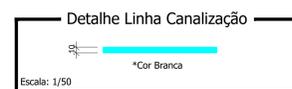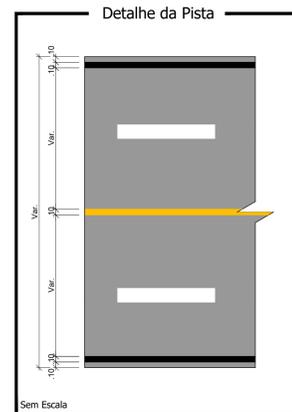

Responsável Técnico Projeto:	Proprietário da Obra:
------------------------------	-----------------------

CAMBIOS E ANOTAÇÕES

LEONARDI ENGENHARIA

Projeto: **PROJETO DE PAVIMENTAÇÃO EM CBUQ**
 Projeto de Sinalização

Conteúdo: Planta Baixa de Sinalização - Rua Projetada "B" - Trecho 01.


Proprietário (a): Prefeitura de Planalto CNPJ: 76.460.526/0001-16

Endereço da Obra: Rua Projetada "B" - Planalto - PR

Área de Pav.: 893,47 m²	Desenho: Robson Fabro	Data: Julho / 2024	Folha: 03
-------------------------	-----------------------	--------------------	-----------

SINALIZAÇÃO




LEGENDA/QUANTITATIVO		
SINALIZAÇÃO HORIZONTAL		
ITEM	DISCRIMINAÇÃO	UNIDADE
1.0	PINTURA DE FAIXAS (TRAVESSIA DE PEDESTRES);	11,20m²
2.0	PINTURA DE FAIXAS (RETENÇÃO);	2,66m²
3.0	PINTURA DE FAIXAS LATERAIS (ESTACIONAMENTO);	37,65m²
TOTAL (COR BRANCA)		51,51m²
4.0	PINTURA DE FAIXAS (BALIZAMENTO);	18,62m²
5.0	PINTURA DE FAIXAS (LOMBADAS);	**
6.0	PINTURA DE FAIXAS (CONTORNO DE CANTEIROS);	**
7.0	PINTURA DE FAIXAS LATERAIS (MARCAS DE CANALIZAÇÃO);	**
TOTAL (COR AMARELA)		18,62m²
TOTAL GERAL		70,13m²

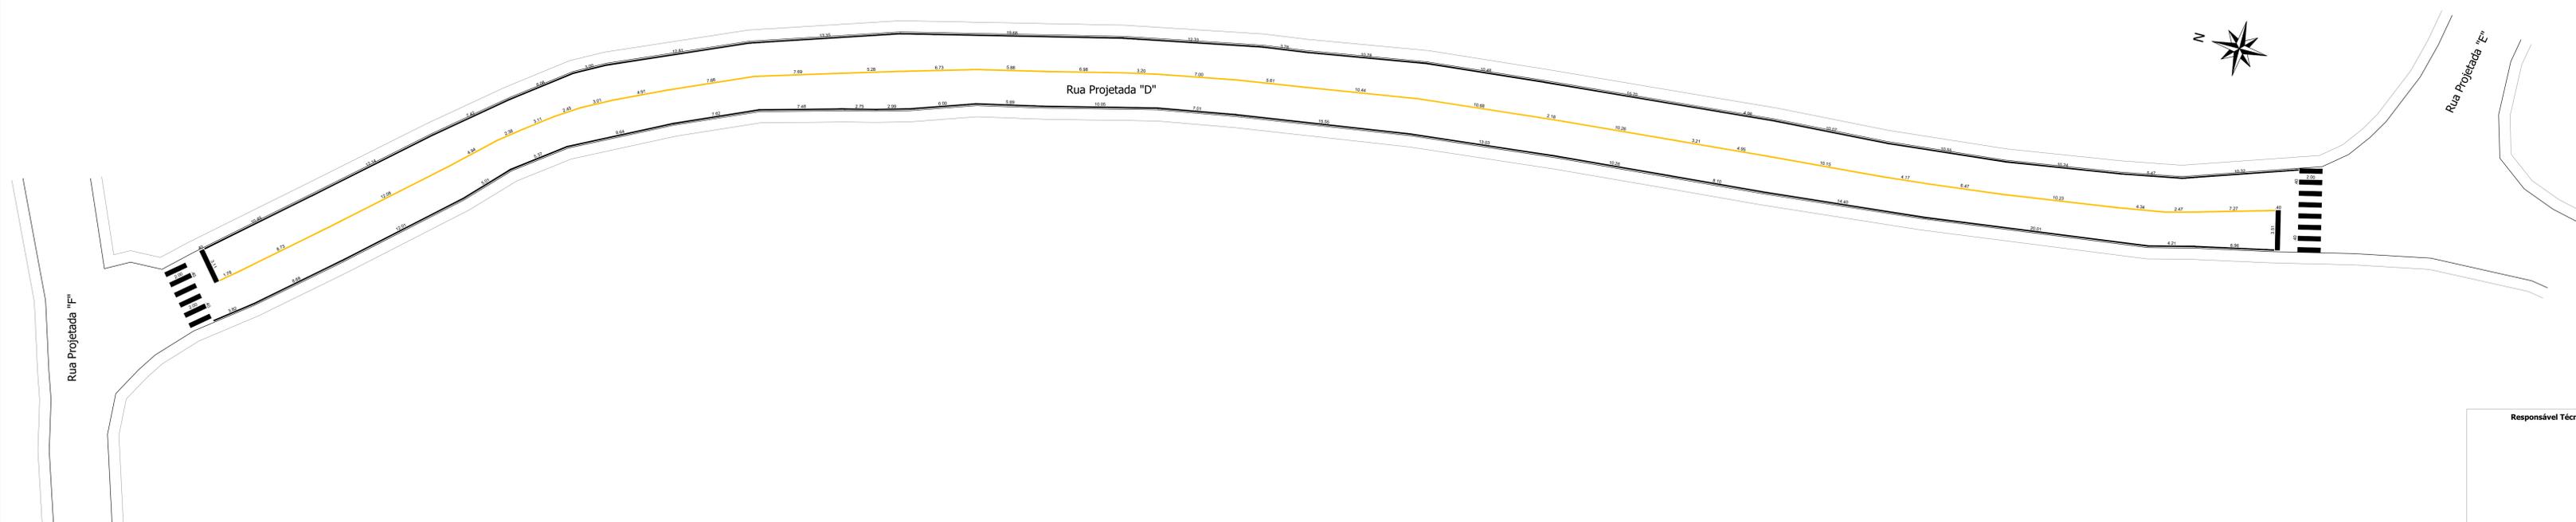

Planta Baixa de Sinalização - Rua Projetada "D" - Trecho 01
 Trecho compreendido entre a Rua Projetada "F" e a Rua Projetada "E"
 Escala: 1/200

Responsável Técnico Projeto:	Proprietário da Obra:
------------------------------	-----------------------

CAMBIOS E ANOTAÇÕES	
---------------------	--

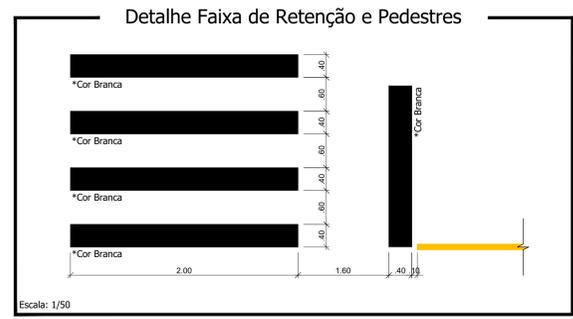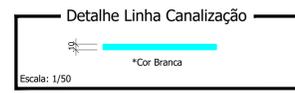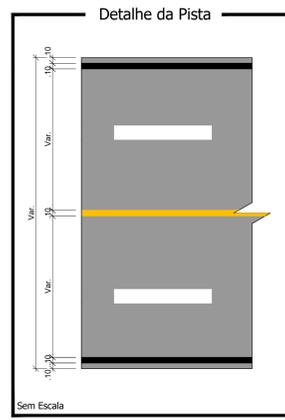



LEONARDI ENGENHARIA

Projeto: **PROJETO DE PAVIMENTAÇÃO EM CBUQ**
 Projeto de Sinalização

Conteúdo: Planta Baixa de Sinalização - Rua Projetada "D" - Trecho 01.

Proprietário (a): Prefeitura de Planalto CNPJ: 76.460.526/0001-16

Endereço da Obra: Rua Projetada "D" - Planalto - PR


Área de Pav.: 1.326,50 m²	Desenho: Robson Fabro	Data: Julho / 2024	Folha: 04
---------------------------	-----------------------	--------------------	-----------

SINALIZAÇÃO

LEGENDA/QUANTITATIVO

SINALIZAÇÃO HORIZONTAL

ITEM	DISCRIMINAÇÃO	UNIDADE
1.0	PINTURA DE FAIXAS (TRAVESSIA DE PEDESTRES);	**
2.0	PINTURA DE FAIXAS (RETENÇÃO);	**
3.0	PINTURA DE FAIXAS LATERAIS (ESTACIONAMENTO);	6,60m²
TOTAL (COR BRANCA)		6,60m²
4.0	PINTURA DE FAIXAS (BALIZAMENTO);	3,30m²
5.0	PINTURA DE FAIXAS (LOMBADAS)	**
6.0	PINTURA DE FAIXAS (CONTORNO DE CANTEIROS)	**
7.0	PINTURA DE FAIXAS LATERAIS (MARCAS DE CANALIZAÇÃO);	**
TOTAL (COR AMARELA)		3,30m²
TOTAL GERAL		9,90m²

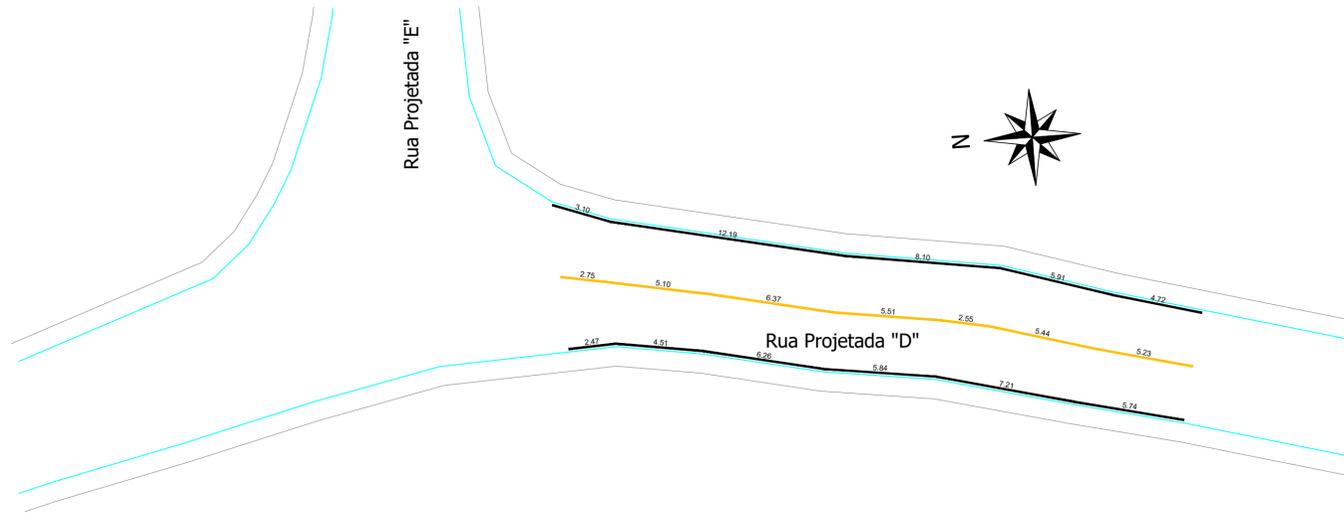


Planta Baixa de Sinalização - Rua Projetada "D" - Trecho 02
 Trecho compreendido entre a Rua Projetada "E" e o fim da Pavimentação Poliédrca existente (230772.42 m E 7149921.00 m S)
 Escala: 1/200

Responsável Técnico Projeto:

Proprietário da Obra:

CARIMBOS E ANOTAÇÕES


Detalhe da Pista

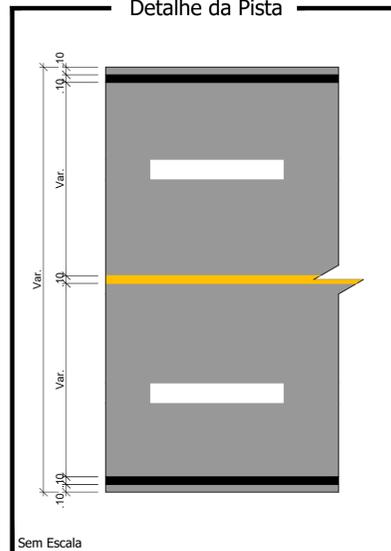

Detalhe Linha Contínua



Detalhe Linha Canalização

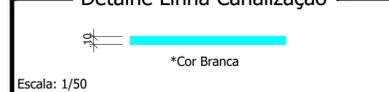

Projeto:

PROJETO DE PAVIMENTAÇÃO EM CBUQ
Projeto de Sinalização

Conteúdo:

Planta Baixa de Sinalização - Rua Projetada "D" - Trecho 02.

Proprietário (a):

Prefeitura de Planalto

CNPJ:

76.460.526/0001-16

Endereço da Obra:

Rua Projetada "D" - Planalto - PR

Área de Pav.:
331,51 m²


Desenho:
Robson Fabro

Data:
Julho / 2024




Folha:
05

SINALIZAÇÃO

LEGENDA/QUANTITATIVO		
SINALIZAÇÃO HORIZONTAL		
ITEM	DISCRIMINAÇÃO	UNIDADE
1.0	PINTURA DE FAIXAS (TRAVESSIA DE PEDESTRES);	9,60m²
2.0	PINTURA DE FAIXAS (RETENÇÃO);	2,46m²
3.0	PINTURA DE FAIXAS LATERAIS (ESTACIONAMENTO);	24,44m²
TOTAL (COR BRANCA)		36,50m²
4.0	PINTURA DE FAIXAS (BALIZAMENTO);	12,02m²
5.0	PINTURA DE FAIXAS (LOMBADAS);	**
6.0	PINTURA DE FAIXAS (CONTORNO DE CANTEIROS);	**
7.0	PINTURA DE FAIXAS LATERAIS (MARCAS DE CANALIZAÇÃO);	**
TOTAL (COR AMARELA)		12,02m²
TOTAL GERAL		48,52m²

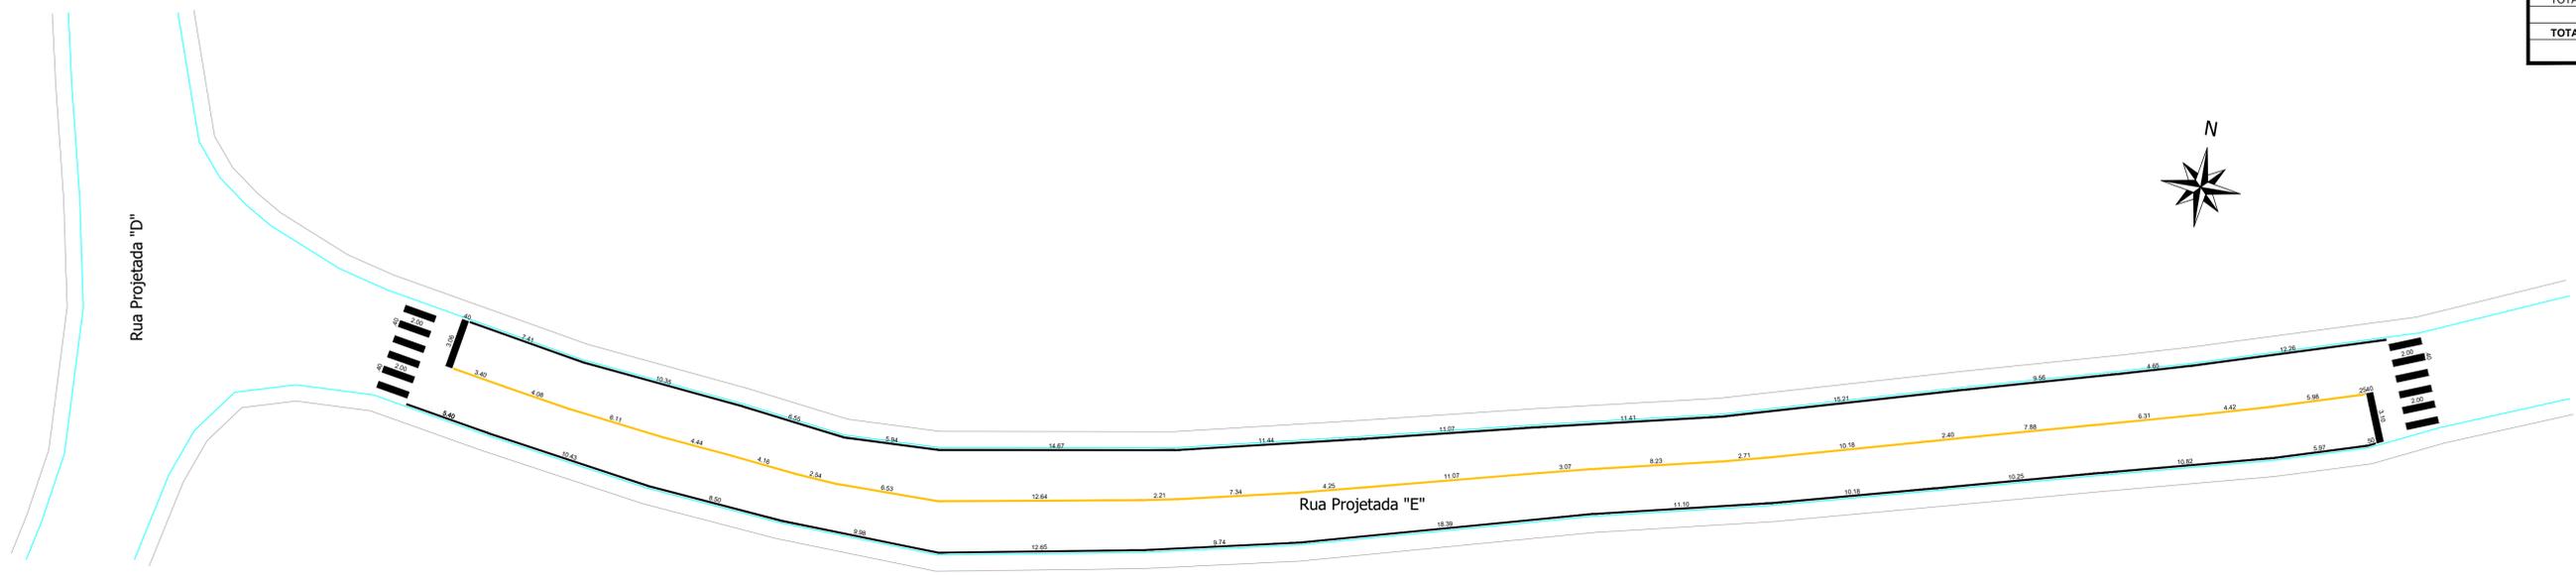

Planta Baixa de Sinalização - Rua Projetada "E"
 Trecho compreendido entre a Rua Projetada "D" e o fim da Pavimentação Polidétrica existente (230919.69 m E 7149979.31 m S)
 Escala: 1/200

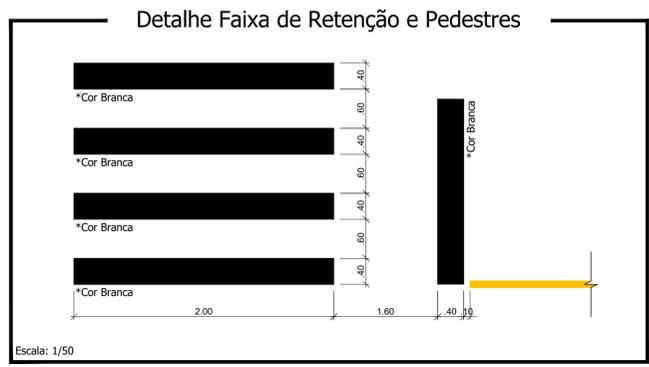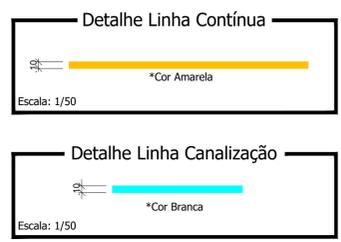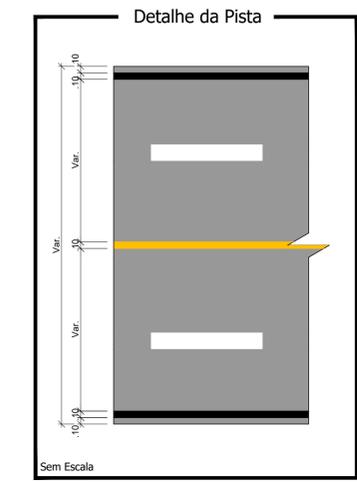

Responsável Técnico Projeto:	Proprietário da Obra:
CARIMBOS E ANOTAÇÕES	



LEONARDI ENGENHARIA

Projeto: **PROJETO DE PAVIMENTAÇÃO EM CBUQ**
Projeto de Sinalização

Conteúdo: Planta Baixa de Sinalização - Rua Projetada "E".


Proprietário (a): Prefeitura de Planalto CNPJ: 76.460.526/0001-16

Endereço da Obra: Rua Projetada "E" - Planalto - PR

Área de Pav.: 932,90 m²	Desenho: Robson Fabro	Data: Julho / 2024	Folha: 06
-------------------------	-----------------------	--------------------	-----------

SINALIZAÇÃO




LEGENDA/QUANTITATIVO		
SINALIZAÇÃO HORIZONTAL		
ITEM	DISCRIMINAÇÃO	UNIDADE
1.0	PINTURA DE FAIXAS (TRAVESSIA DE PEDESTRES);	11,20m²
2.0	PINTURA DE FAIXAS (RETENÇÃO);	2,67m²
3.0	PINTURA DE FAIXAS LATERAIS (ESTACIONAMENTO);	14,45m²
TOTAL (COR BRANCA)		28,32m²
4.0	PINTURA DE FAIXAS (BALIZAMENTO);	7,02m²
5.0	PINTURA DE FAIXAS (LOMBADAS);	**
6.0	PINTURA DE FAIXAS (CONTORNO DE CANTEIROS);	**
7.0	PINTURA DE FAIXAS LATERAIS (MARCAS DE CANALIZAÇÃO);	**
TOTAL (COR AMARELA)		7,02m²
TOTAL GERAL		35,34m²

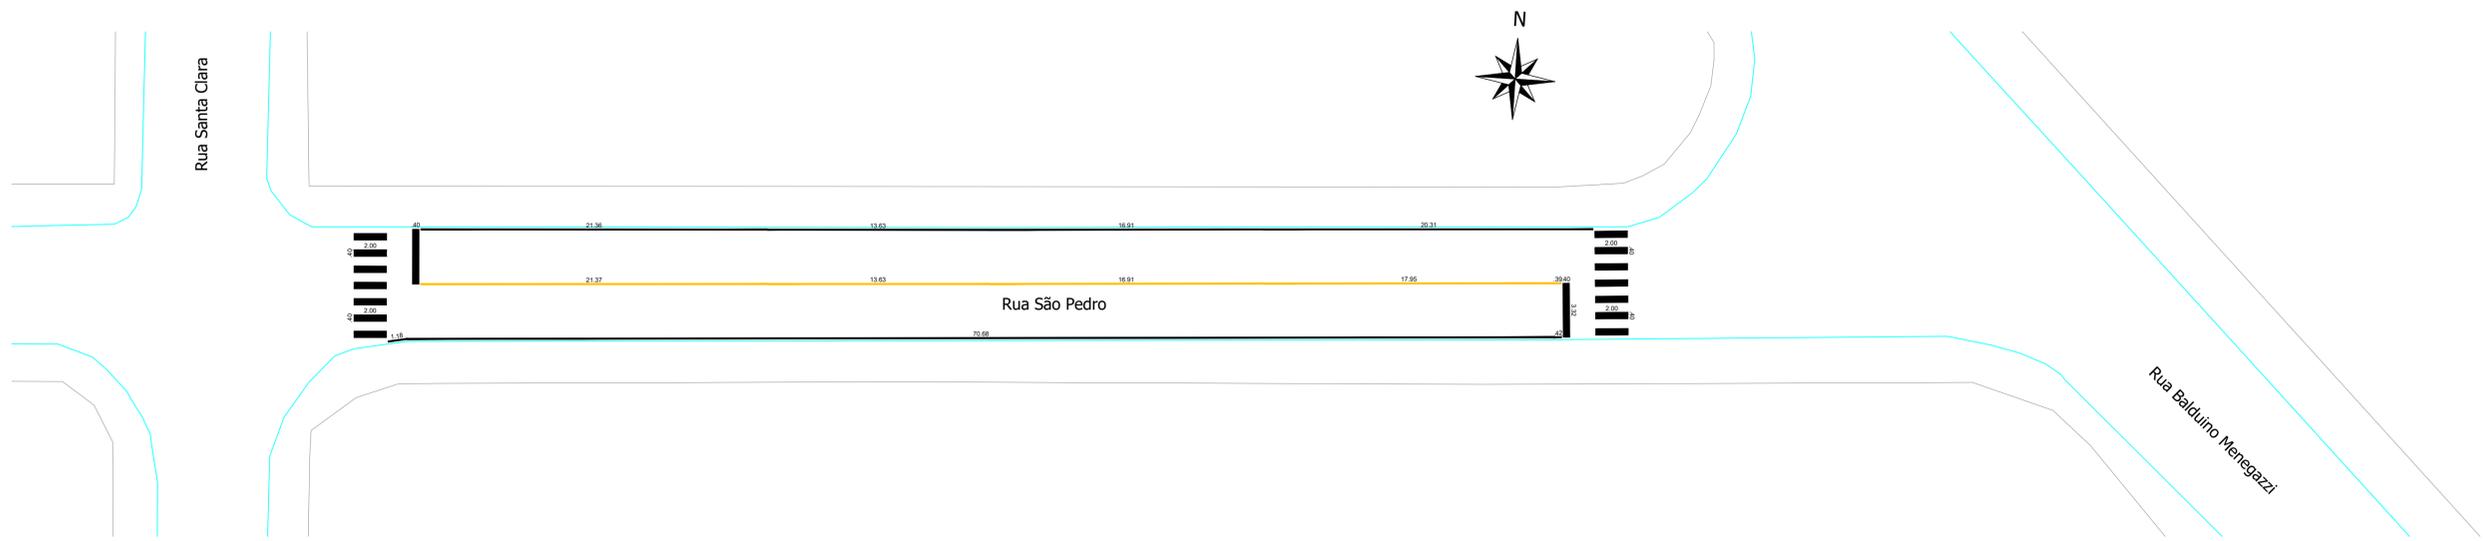

Planta Baixa de Sinalização - Rua São Pedro - Trecho 02
 Trecho compreendido entre a Rua Santa Clara e a Rua Balduino Menegazzi
 Escala: 1/200

Responsável Técnico Projeto:	Proprietário da Obra:
------------------------------	-----------------------

CARIMBOS E ANOTAÇÕES

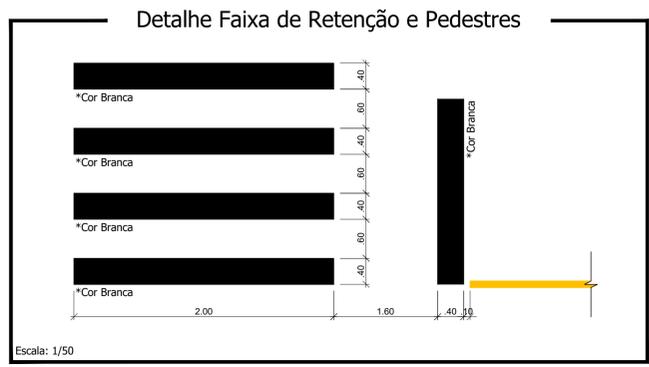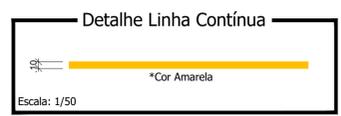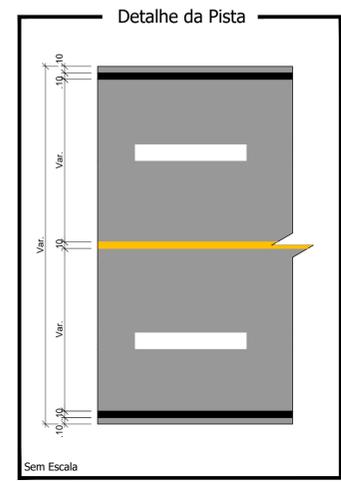


Projeto:			
PROJETO DE PAVIMENTAÇÃO EM CBUQ			
Projeto de Sinalização			
Conteúdo:			
Planta Baixa de Sinalização - Rua São Pedro - Trecho 02.			
Proprietário (a):		CNPJ:	
Prefeitura de Planalto		76.460.526/0001-16	
Endereço da Obra:			
Rua São Pedro - Planalto - PR			
Área de Pav.:	Desenho:	Data:	Folha:
790,98 m²	Robson Fabro	Julho / 2024	08

SINALIZAÇÃO

LEGENDA/QUANTITATIVO

SINALIZAÇÃO HORIZONTAL

ITEM	DISCRIMINAÇÃO	UNIDADE
1.0	PINTURA DE FAIXAS (TRAVESSIA DE PEDESTRES);	11,20m ²
2.0	PINTURA DE FAIXAS (RETENÇÃO);	2,69m ²
3.0	PINTURA DE FAIXAS LATERAIS (ESTACIONAMENTO);	13,85m ²
TOTAL (COR BRANCA)		27,74m ²
4.0	PINTURA DE FAIXAS (BALIZAMENTO);	6,72m ²
5.0	PINTURA DE FAIXAS (LOMBADAS)	**
6.0	PINTURA DE FAIXAS (CONTORNO DE CANTEIROS)	**
7.0	PINTURA DE FAIXAS LATERAIS (MARCAS DE CANALIZAÇÃO);	**
TOTAL (COR AMARELA)		6,72m ²
TOTAL GERAL		34,46m²



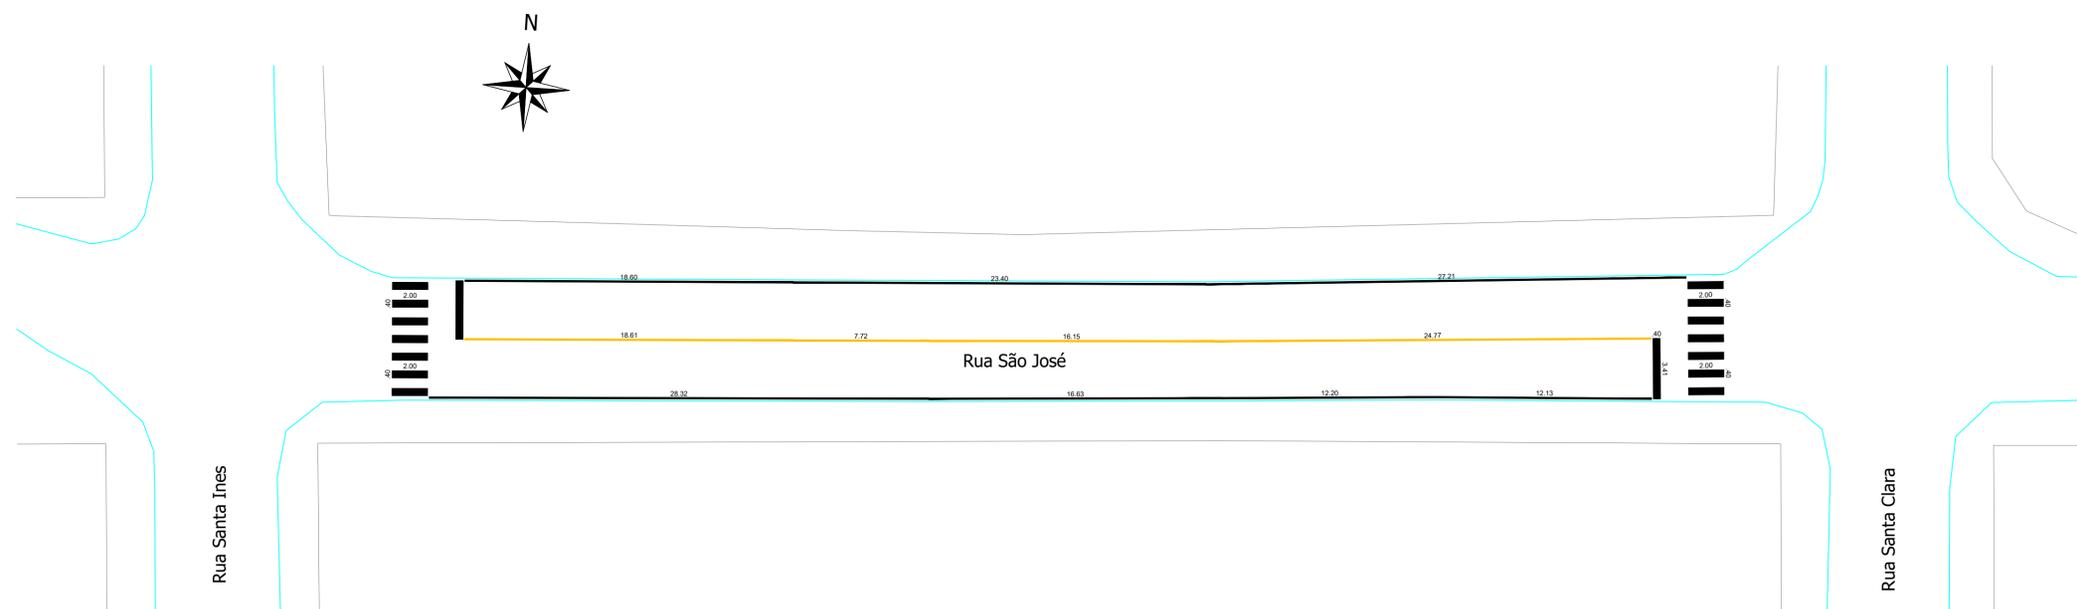


Planta Baixa de Sinalização - Rua São José - Trecho 01
 Trecho compreendido entre a Rua Santa Inês e a Rua Santa Clara
 Escala: 1/200

Responsável Técnico Projeto:

Proprietário da Obra:

CARIMBOS E ANOTAÇÕES

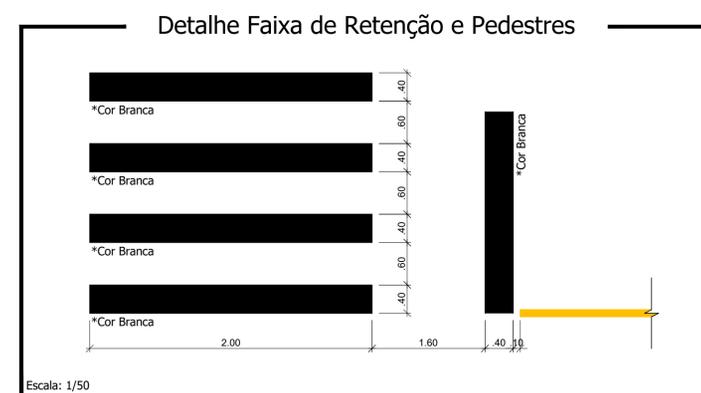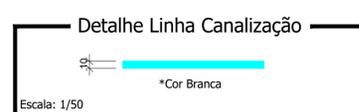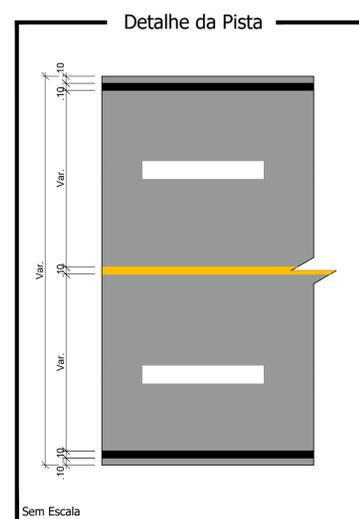

LEONARDI ENGENHARIA

Projeto:

PROJETO DE PAVIMENTAÇÃO EM CBUQ
Projeto de Sinalização

Conteúdo:

Planta Baixa de Sinalização - Rua São José.

Proprietário (a):
 Prefeitura de Planalto

CNPJ:
 76.460.526/0001-16

Endereço da Obra:
 Rua São José - Planalto - PR

Área de Pav.:
 686,48 m²


Desenho:
 Robson Fabro

Data:
 Julho / 2024

Folha:
09

SINALIZAÇÃO



LEGENDA/QUANTITATIVO		
SINALIZAÇÃO HORIZONTAL		
ITEM	DISCRIMINAÇÃO	UNIDADE
1.0	PINTURA DE FAIXAS (TRAVESSIA DE PEDESTRES);	11,20m²
2.0	PINTURA DE FAIXAS (RETENÇÃO);	2,64m²
3.0	PINTURA DE FAIXAS LATERAIS (ESTACIONAMENTO);	23,52m²
TOTAL (COR BRANCA)		37,36m²
4.0	PINTURA DE FAIXAS (BALIZAMENTO);	11,56m²
5.0	PINTURA DE FAIXAS (LÔMBADAS)	**
6.0	PINTURA DE FAIXAS (CONTORNO DE CANTEIROS)	**
7.0	PINTURA DE FAIXAS LATERAIS (MARCAS DE CANALIZAÇÃO);	**
TOTAL (COR AMARELA)		11,56m²
TOTAL GERAL		48,92m²

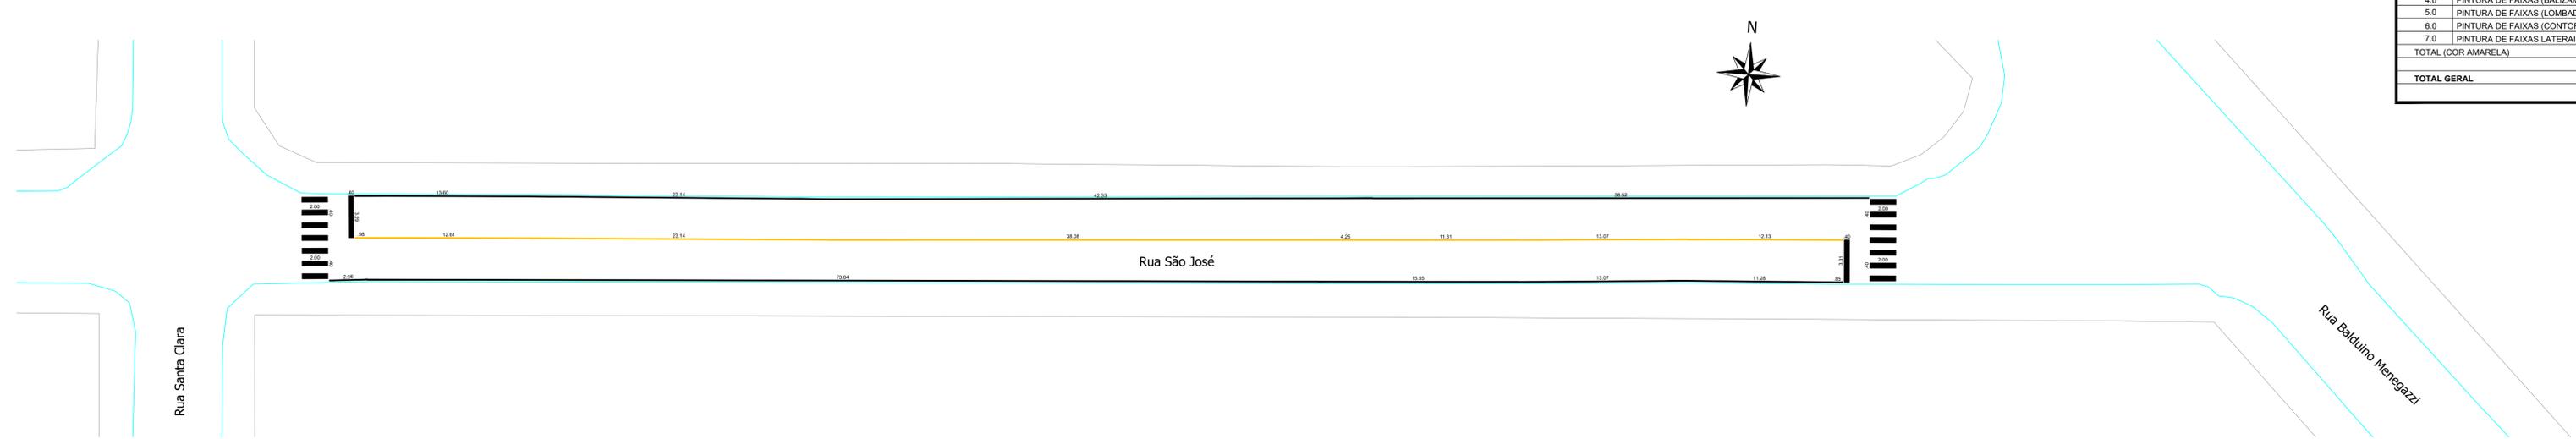

Planta Baixa de Sinalização - Rua São José - Trecho 02
 Trecho compreendido entre a Rua Santa Clara e a Rua Balduino Menegazzi
 Escala: 1/200

Responsável Técnico Projeto:	Proprietário da Obra:
------------------------------	-----------------------

CARIMBOS E ANOTAÇÕES

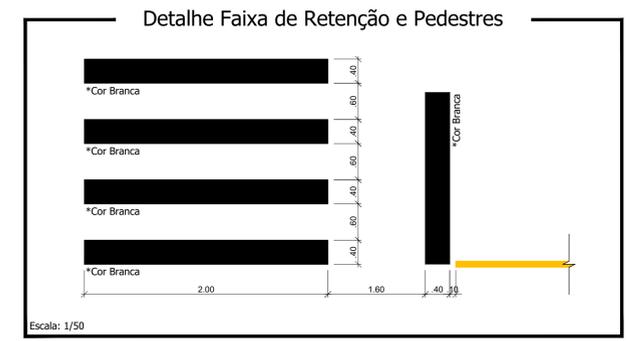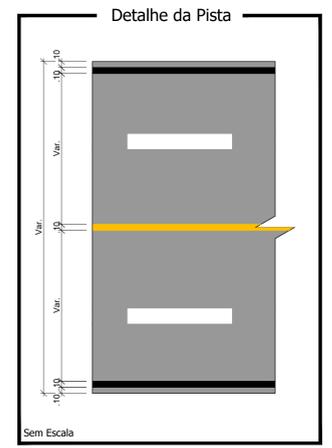

LEONARDI ENGENHARIA

Projeto: **PROJETO DE PAVIMENTAÇÃO EM CBUQ**
Projeto de Sinalização


Conteúdo:
 Planta Baixa de Sinalização - Rua São José - Trecho 02.

Proprietário (a): Prefeitura de Planalto CNPJ: 76.460.526/0001-16

Endereço da Obra:
 Rua São José - Planalto - PR

Área de Pav.: 1.094,09 m²	Desenho: Robson Fabro	Data: Julho / 2024	Folha: 10
---------------------------	-----------------------	--------------------	-----------

SINALIZAÇÃO



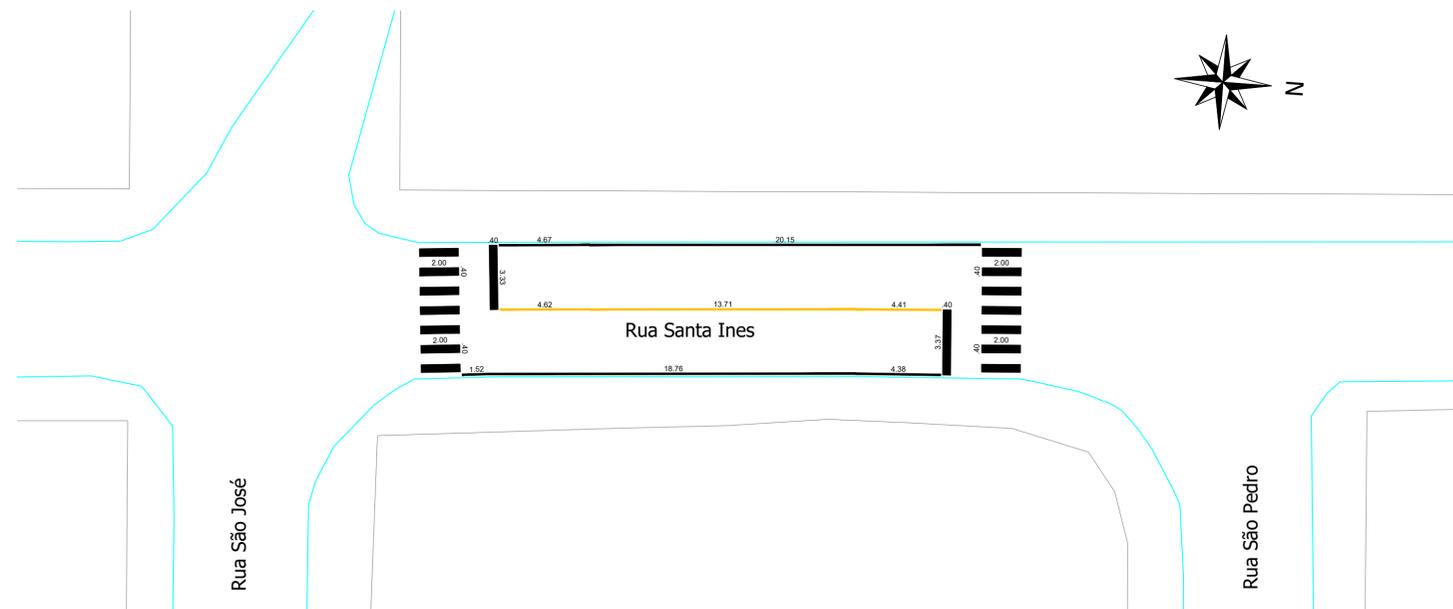


Planta Baixa de Sinalização - Rua Santa Ines
 Trecho compreendido entre a Rua São José e a Rua São Pedro
 Escala: 1/200

LEGENDA/QUANTITATIVO		
SINALIZAÇÃO HORIZONTAL		
ITEM	DISCRIMINAÇÃO	UNIDADE
1.0	PINTURA DE FAIXAS (TRAVESSIA DE PEDESTRES);	11,20m²
2.0	PINTURA DE FAIXAS (RETENÇÃO);	2,67m²
3.0	PINTURA DE FAIXAS LATERAIS (ESTACIONAMENTO);	4,95m²
TOTAL (COR BRANCA)		18,82m²
4.0	PINTURA DE FAIXAS (BALIZAMENTO);	2,28m²
5.0	PINTURA DE FAIXAS (LOMBADAS)	**
6.0	PINTURA DE FAIXAS (CONTORNO DE CANTEIROS)	**
7.0	PINTURA DE FAIXAS LATERAIS (MARCAS DE CANALIZAÇÃO);	**
TOTAL (COR AMARELA)		2,28m²
TOTAL GERAL		21,10m²

Responsável Técnico Projeto:	Proprietário da Obra:
------------------------------	-----------------------

CARIMBOS E ANOTAÇÕES

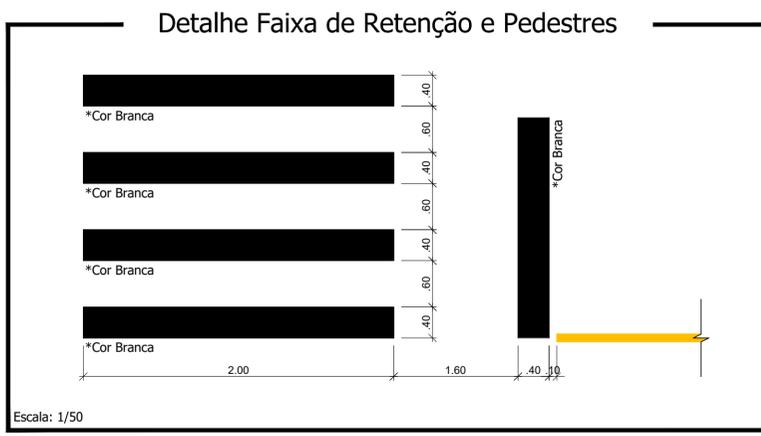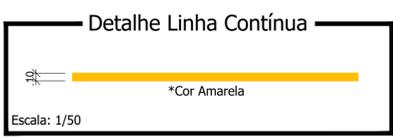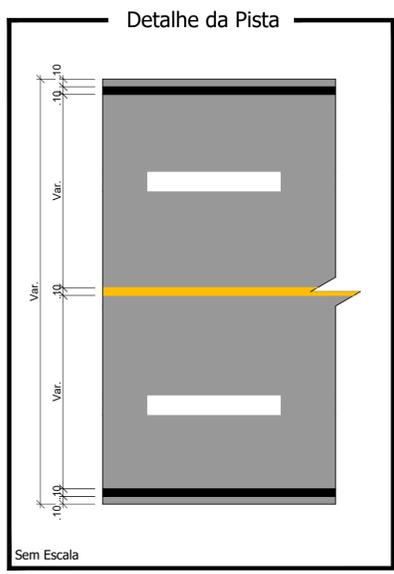

LEONARDI ENGENHARIA

Projeto: **PROJETO DE PAVIMENTAÇÃO EM CBUQ**
Projeto de Sinalização

Conteúdo: Planta Baixa de Sinalização - Rua Santa Ines.


Proprietário (a): Prefeitura de Planalto CNPJ: 76.460.526/0001-16

Endereço da Obra: Rua Santa Ines - Planalto - PR

Área de Pav.: 446,62 m²	Desenho: Robson Fabro	Data: Julho / 2024	Folha: 11
-------------------------	-----------------------	--------------------	-----------

SINALIZAÇÃO




LEGENDA/QUANTITATIVO		
SINALIZAÇÃO HORIZONTAL		
ITEM	DISCRIMINAÇÃO	UNIDADE
1.0	PINTURA DE FAIXAS (TRAVESSIA DE PEDESTRES);	14,40m ²
2.0	PINTURA DE FAIXAS (RETENÇÃO);	3,39m ²
3.0	PINTURA DE FAIXAS LATERAIS (ESTACIONAMENTO);	12,33m ²
TOTAL (COR BRANCA)		30,12m ²
4.0	PINTURA DE FAIXAS (BALIZAMENTO);	3,11m ²
5.0	PINTURA DE FAIXAS (LOMBADAS)	**
6.0	PINTURA DE FAIXAS (CONTORNO DE CANTEIROS)	**
7.0	PINTURA DE FAIXAS LATERAIS (MARCAS DE CANALIZAÇÃO);	**
TOTAL (COR AMARELA)		3,11m ²
TOTAL GERAL		33,23m ²

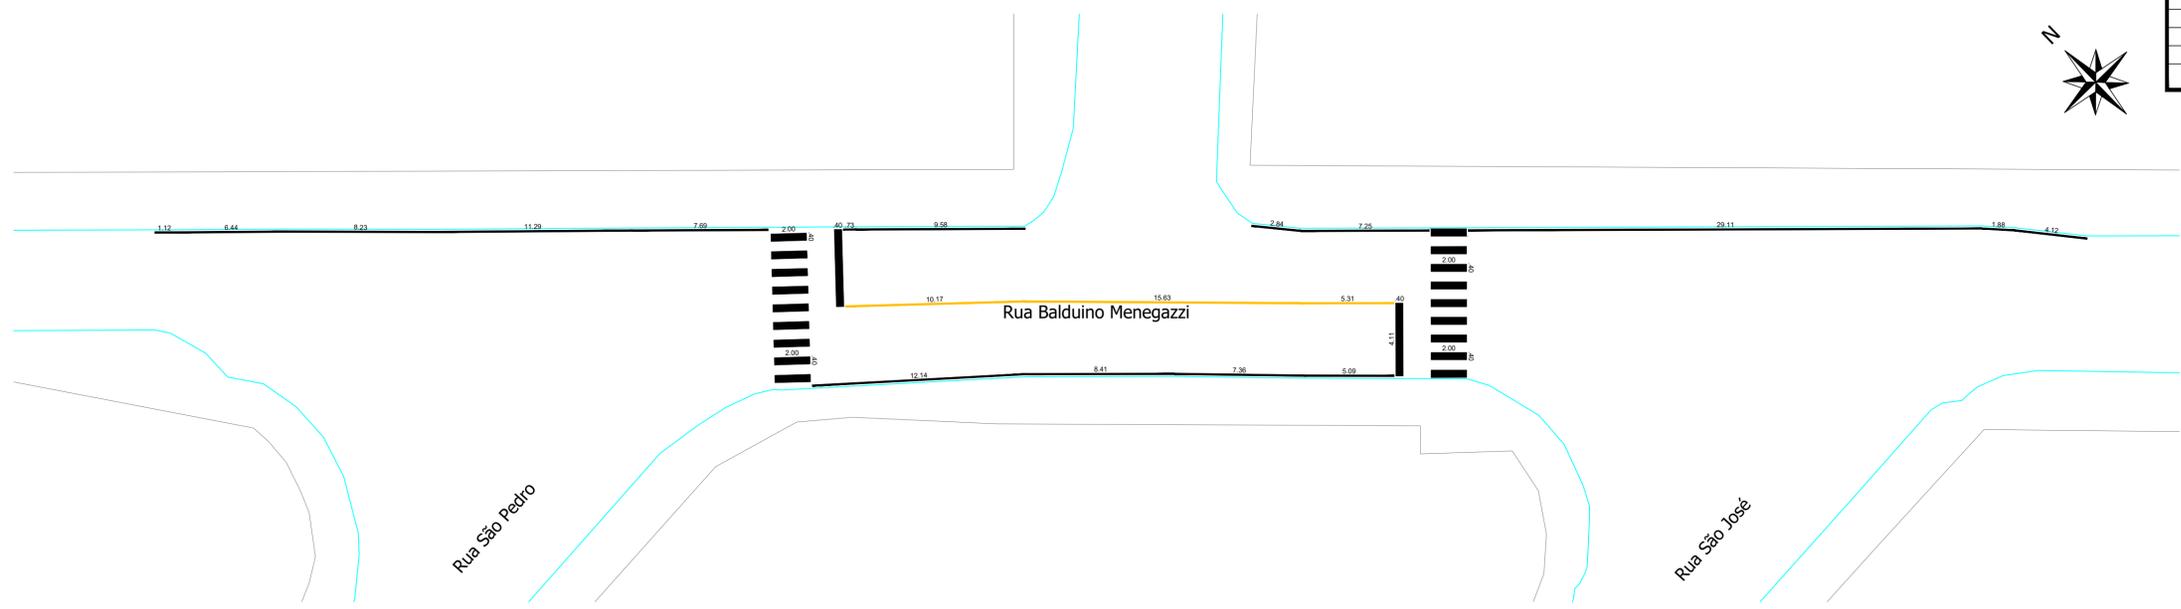

Planta Baixa de Sinalização - Rua Balduino Menegazzi - Trecho 01
 Trecho compreendido entre a Rua São Pedro e a Rua São José
 Escala: 1/200

Responsável Técnico Projeto:	Proprietário da Obra:
------------------------------	-----------------------

CARIMBOS E ANOTAÇÕES

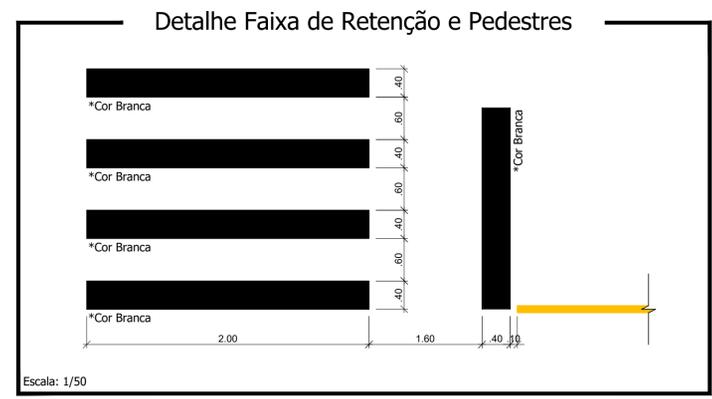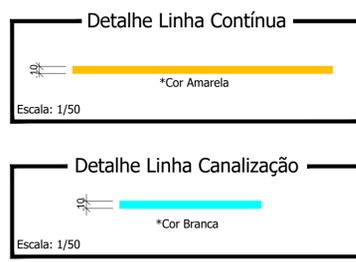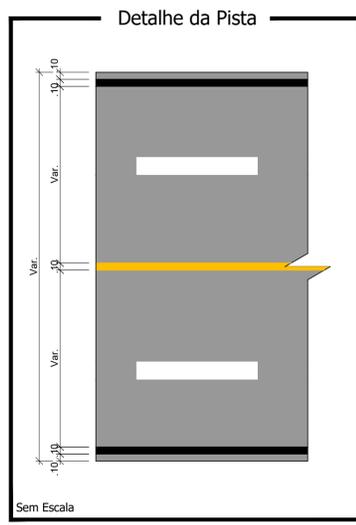



LEONARDI ENGENHARIA

Projeto: **PROJETO DE PAVIMENTAÇÃO EM CBUQ**
Projeto de Sinalização

Conteúdo:
 Planta Baixa de Sinalização - Rua Balduino Menegazzi - Trecho 01.


Proprietário (a): Prefeitura de Planalto CNPJ: 76.460.526/0001-16

Endereço da Obra:
 Rua Balduino Menegazzi - Planalto - PR




Área de Pav.: 990,84 m ²	Desenho: Robson Fabro	Data: Julho / 2024	Folha: 13
-------------------------------------	-----------------------	--------------------	------------------

SINALIZAÇÃO

LEGENDA/QUANTITATIVO		
SINALIZAÇÃO HORIZONTAL		
ITEM	DISCRIMINAÇÃO	UNIDADE
1.0	PINTURA DE FAIXAS (TRAVESSIA DE PEDESTRES);	12,80m²
2.0	PINTURA DE FAIXAS (RETENÇÃO);	3,02m²
3.0	PINTURA DE FAIXAS LATERAIS (ESTACIONAMENTO);	12,77m²
TOTAL (COR BRANCA)		28,59m²
4.0	PINTURA DE FAIXAS (BALIZAMENTO);	6,18m²
5.0	PINTURA DE FAIXAS (LOMBADAS);	**
6.0	PINTURA DE FAIXAS (CONTORNO DE CANTEIROS);	**
7.0	PINTURA DE FAIXAS LATERAIS (MARCAS DE CANALIZAÇÃO);	**
TOTAL (COR AMARELA)		6,18m²
TOTAL GERAL		34,77m²

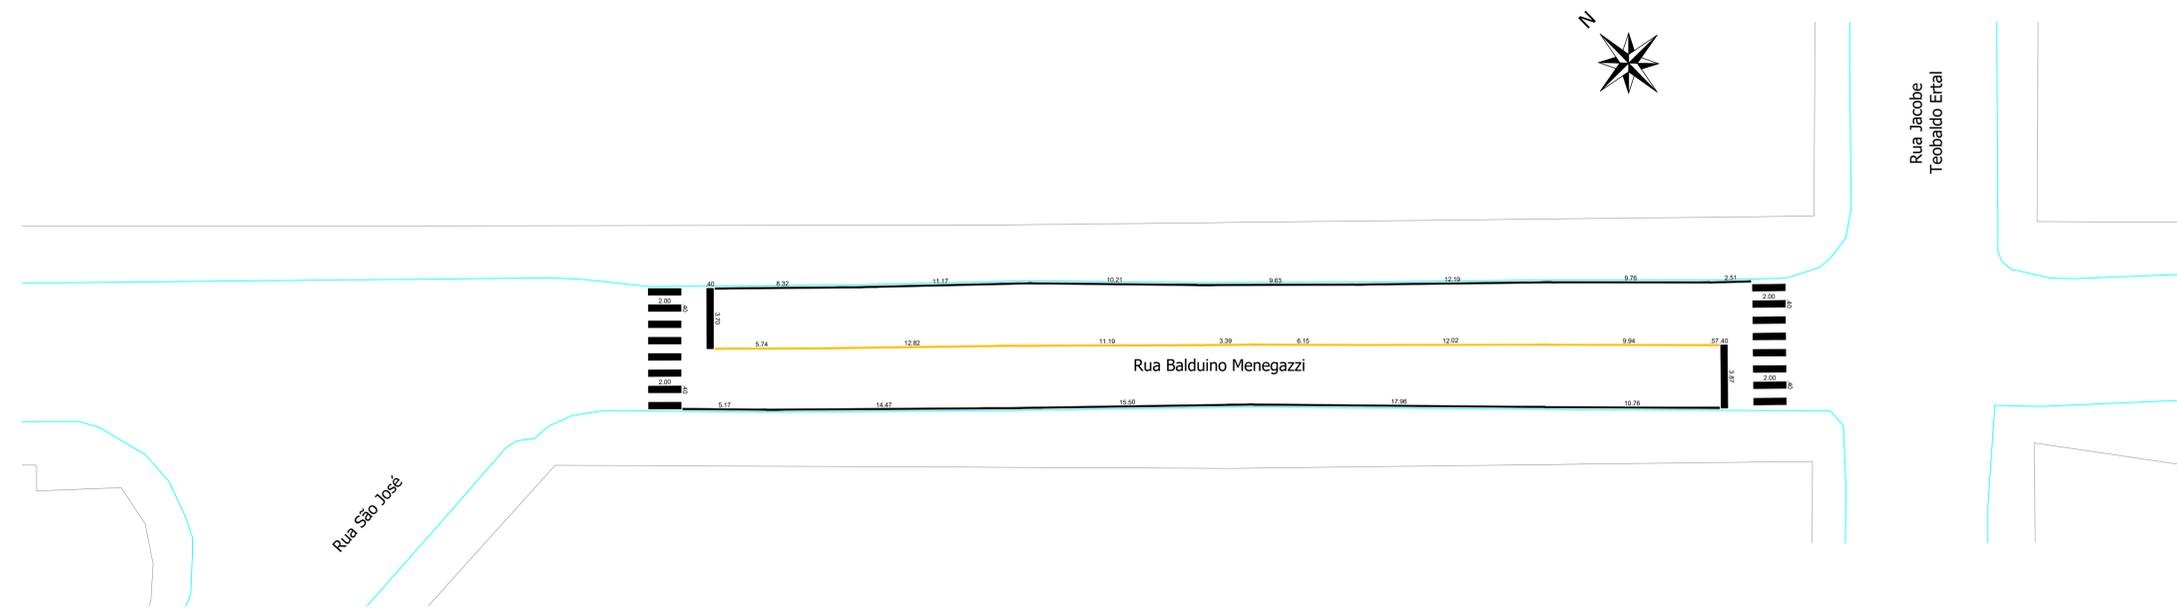

Planta Baixa de Sinalização - Rua Balduino Menegazzi - Trecho 02
 Trecho compreendido entre a Rua São José e a Rua Jacobe Teobaldo Ertal
 Escala: 1/200

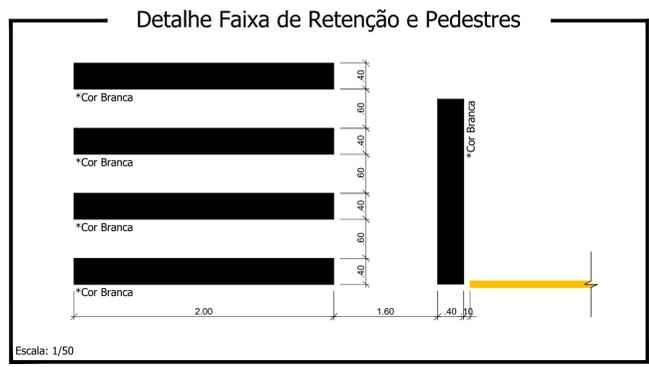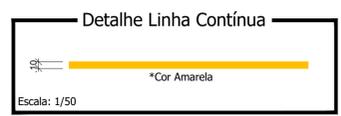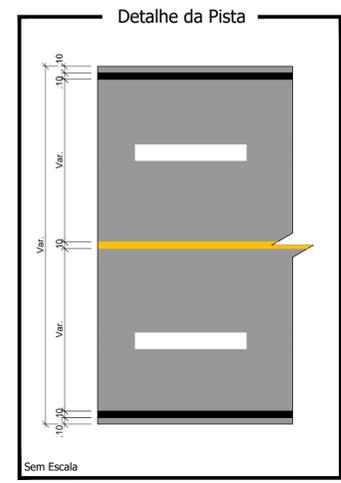

Responsável Técnico Projeto:	Proprietário da Obra:
------------------------------	-----------------------

CARIMBOS E ANOTAÇÕES



Projeto: PROJETO DE PAVIMENTAÇÃO EM CBUQ Projeto de Sinalização			
Conteúdo: Planta Baixa de Sinalização - Rua Balduino Menegazzi - Trecho 02.			
Proprietário (a): Prefeitura de Planalto	CNPJ: 76.460.526/0001-16		
Endereço da Obra: Rua Balduino Menegazzi - Planalto - PR			
Área de Pav.: 582,50 m²	Desenho: Robson Fabro	Data: Julho / 2024	Folha: 14

SINALIZAÇÃO