

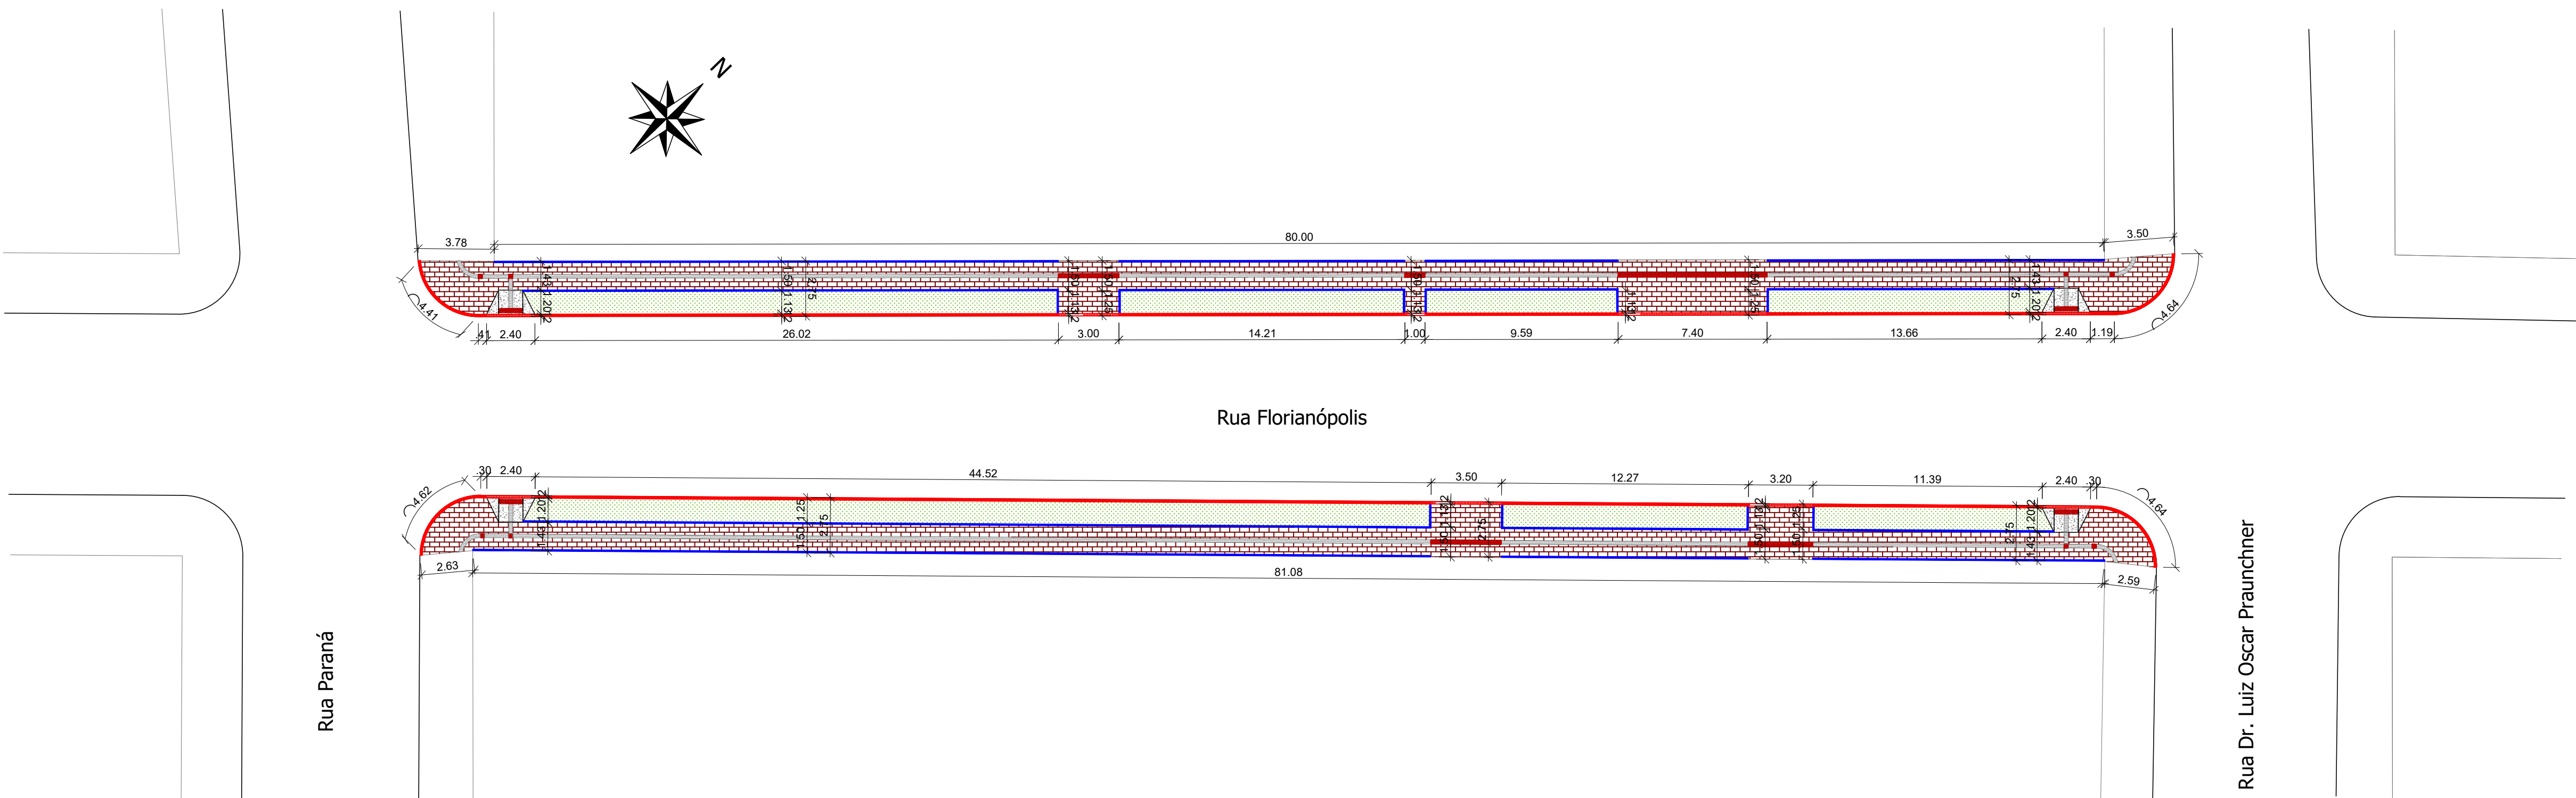
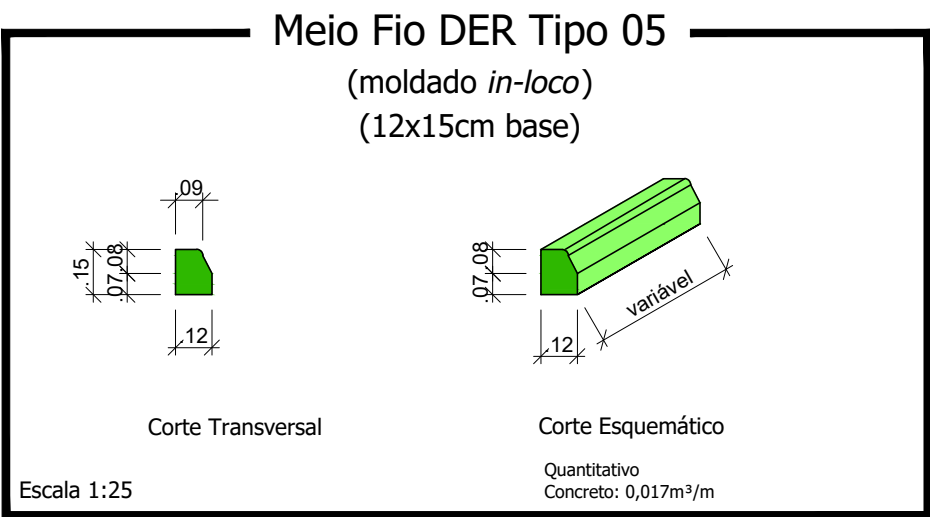
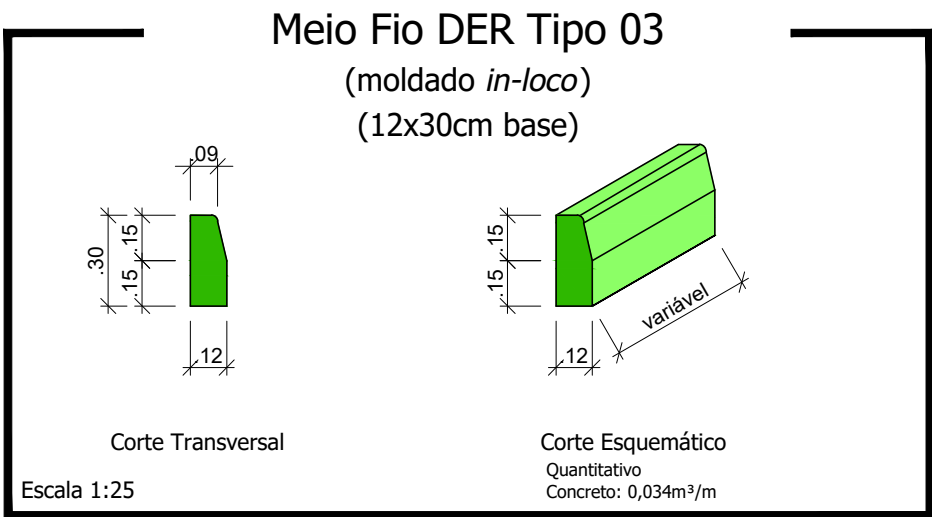
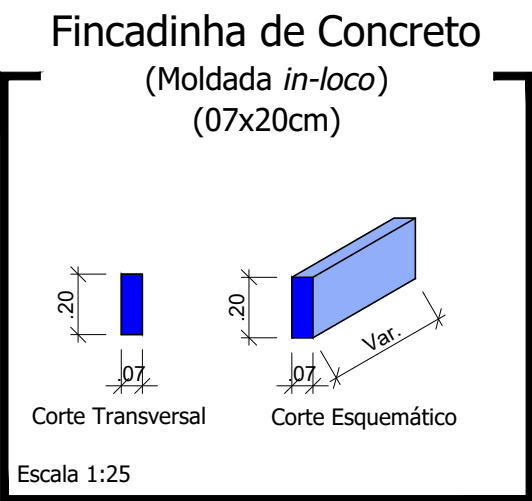


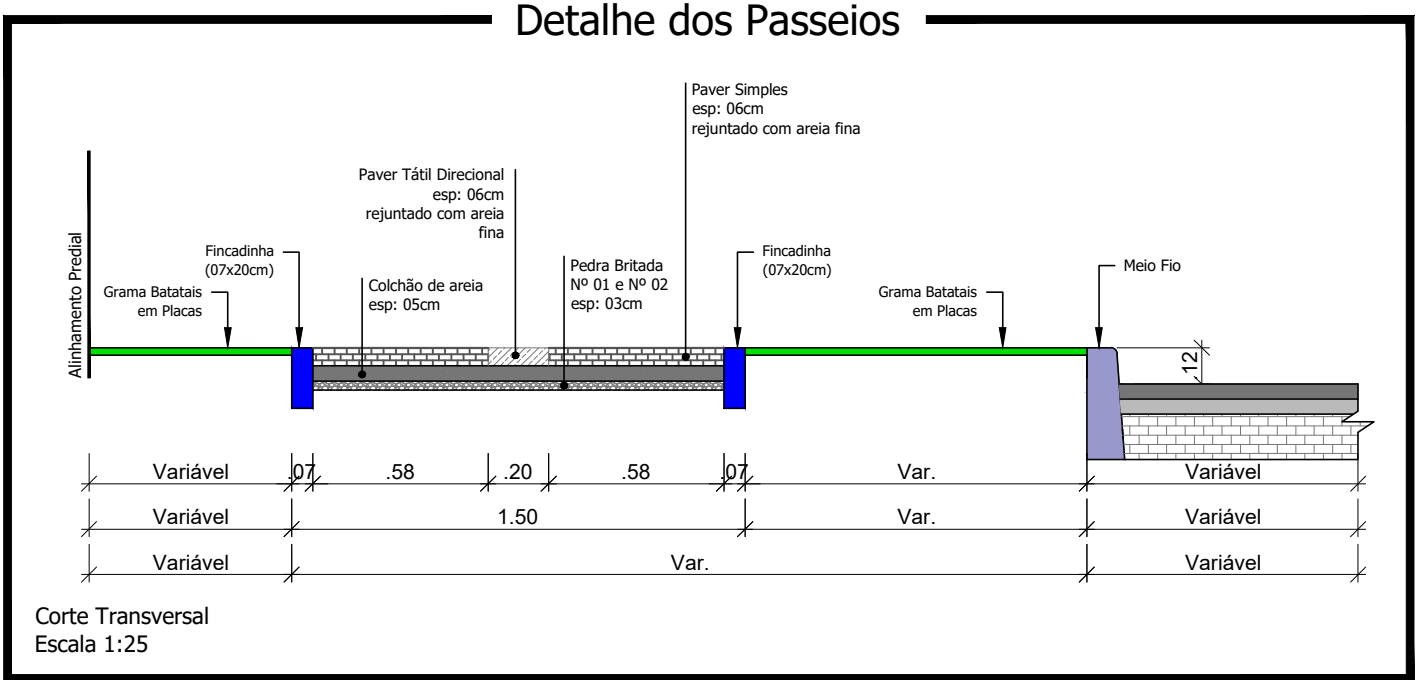


Planta Baixa de Passeios - Rua Florianópolis - Trecho 01
Trecho compreendido entre a Rua Paraná e a Rua Dr. Luiz Oscar Praunchner
Extensão: 95,20 m
Escala: 1/200






LEGENDA/QUANTITATIVOS	
	Fincadinha de Concreto - Moldada <i>in-loco</i> (07x20cm) L= 288,27 m
	Meio Fio a Ser Executado - Moldado <i>in-loco</i> (12x30 DER Tipo 03) L = 152,16 m
	Meio Fio (rebaixado) a Ser Executado - Moldado <i>in-loco</i> (12x15 DER Tipo 05) L = 30,10 m
	Rampa para PNE = 04 und Concreto Simples 06 cm = 0,10 m² Colchão de Areia (Rampas) = 1,74 m²
	Paver Tátil Direcional e = 6,0 cm Área total = 30,68 m²
	Paver Tátil de Alerta e = 6,0 cm Área total = 4,90 m²
	Paver Simples e = 6,0 cm Área total = 237,27 m²
Regularização do Sub-Leito = 274,58 m² Pedra Britada (3cm) = 8,24 m²	
	Gramma em Placas Batatais a ser plantada: 314,86 m²

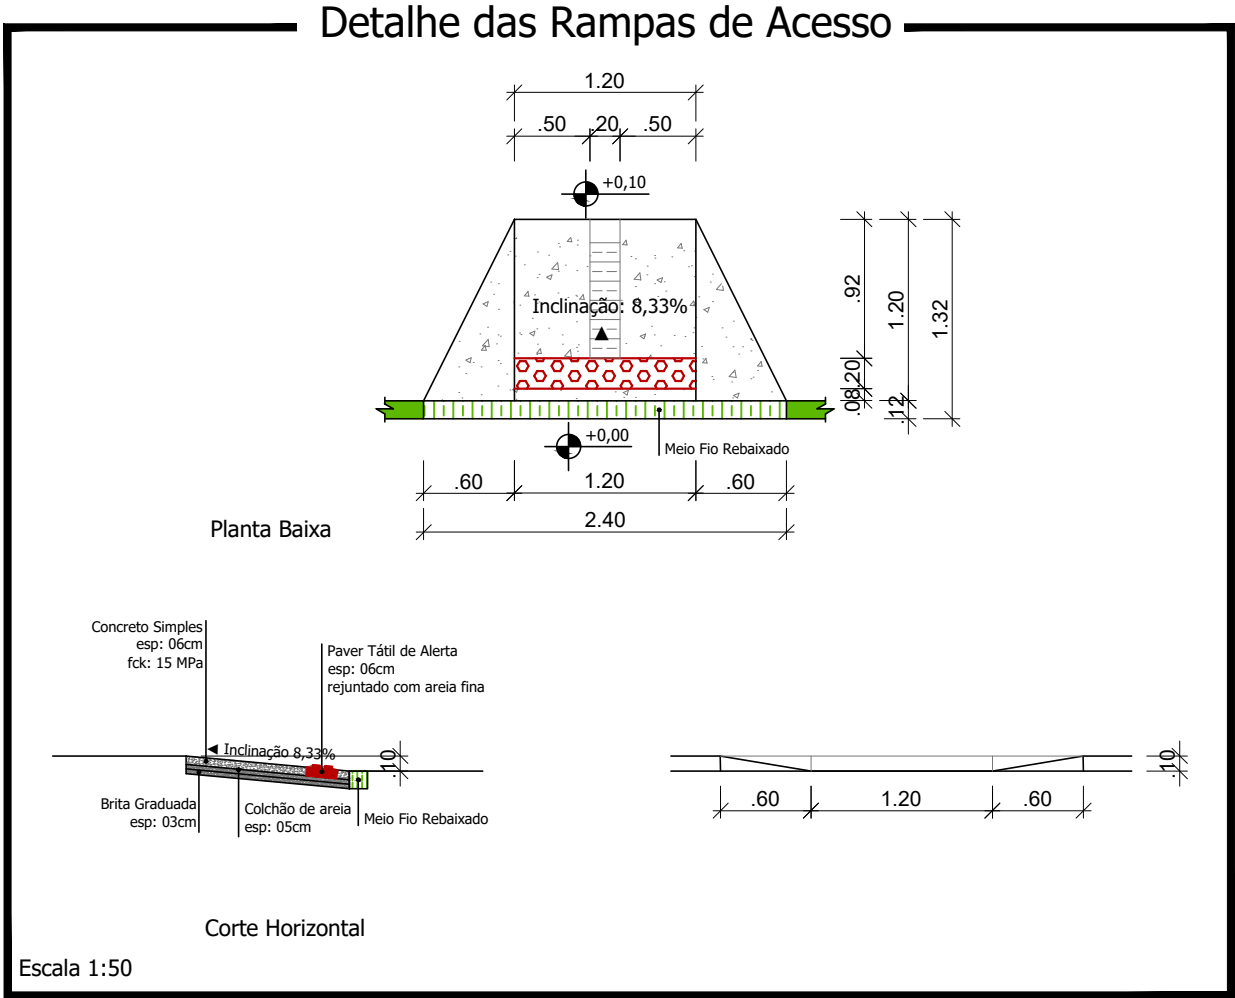

Responsible Técnico Projeto:		Proprietário da Obra:	
CARIMBOS E ANOTAÇÕES		LEONARDI ENGENHARIA	
Projeto:		PROJETO DE PAVIMENTAÇÃO DE VIAS URBANAS	
Conteúdo:		Projeto de Passeios	
Proprietário (a):		CNPJ:	
Prefeitura de Planalto		76.460.526/0001-16	
Endereço da Obra:		Rua Florianópolis - Planalto - PR	
Área de Passeios:	Desenho:	Data:	Folha:
470,81 m²	Robson Fabro	Outubro / 2024	01

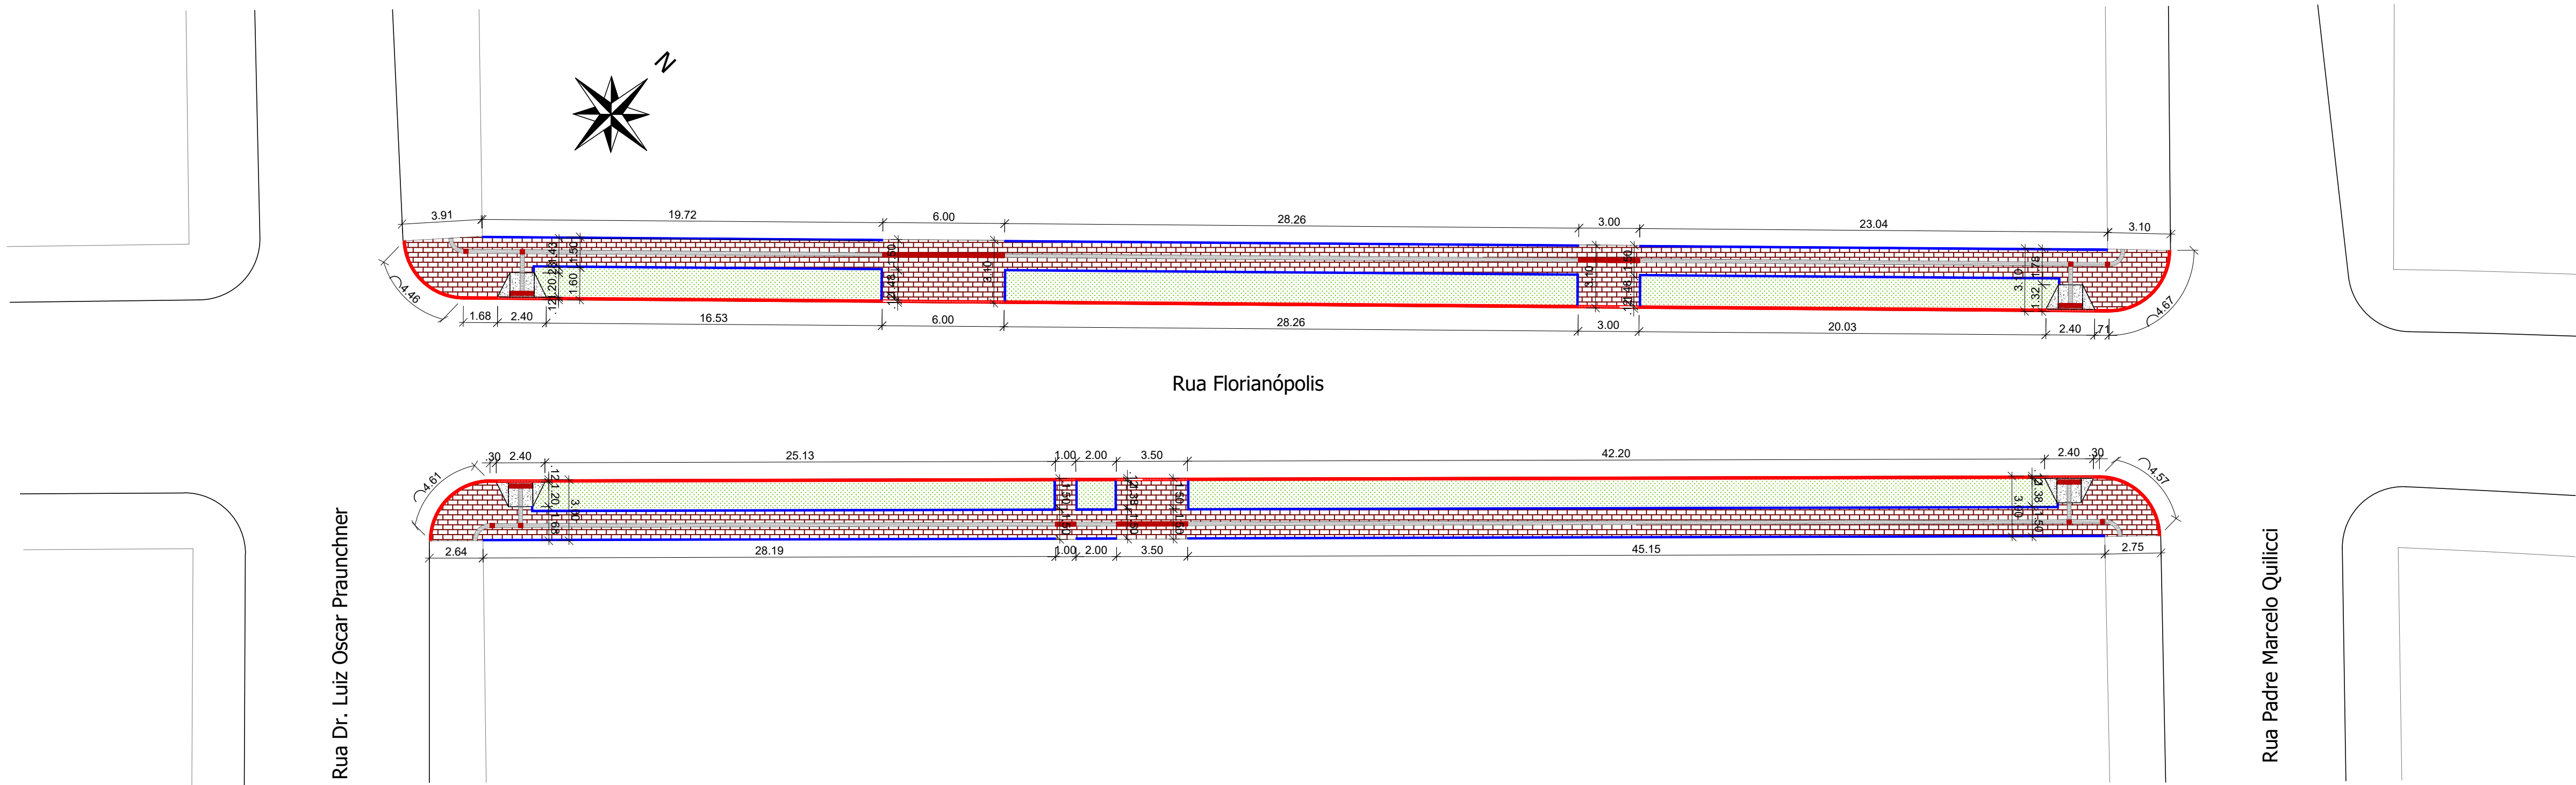

Planta Baixa de Passeios - Rua Florianópolis - Trecho 02
Trecho compreendido entre a Rua Dr. Luiz Oscar Praunchner e a Rua Padre Marcelo Quilicci
Extensão: 95,22 m
Escala: 1/200

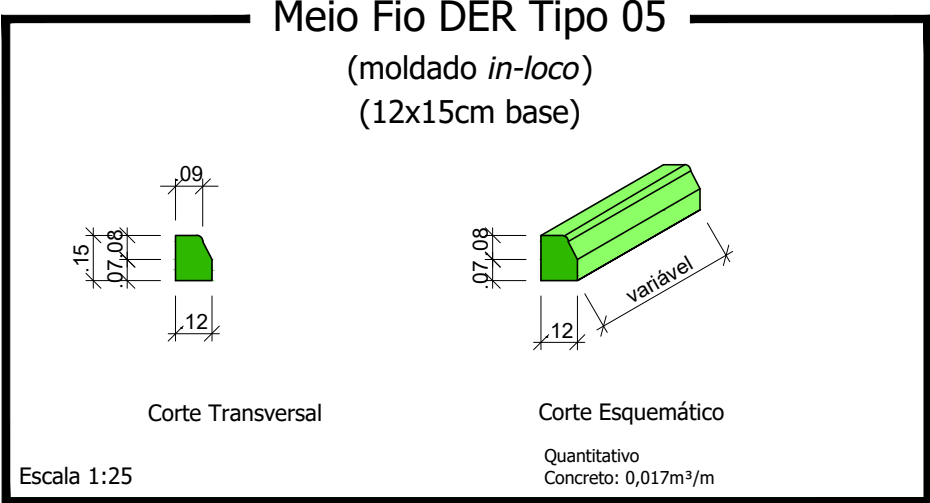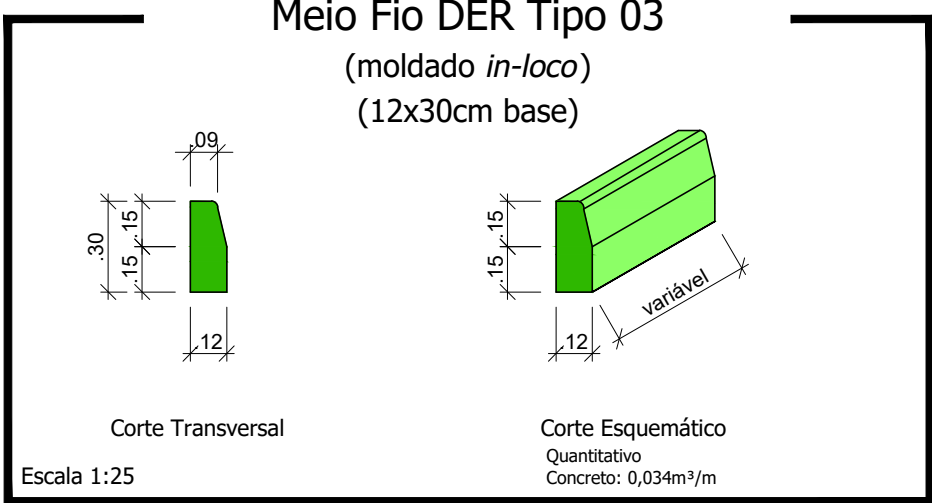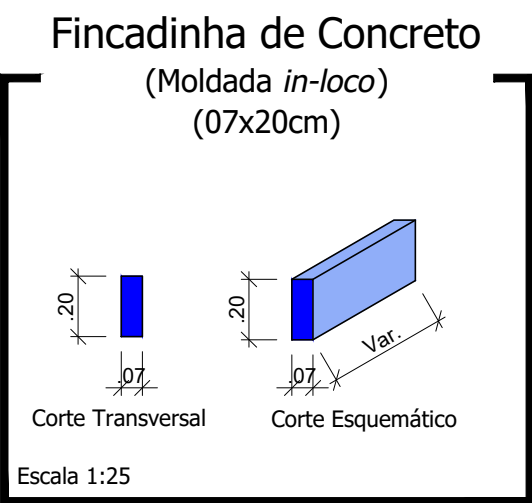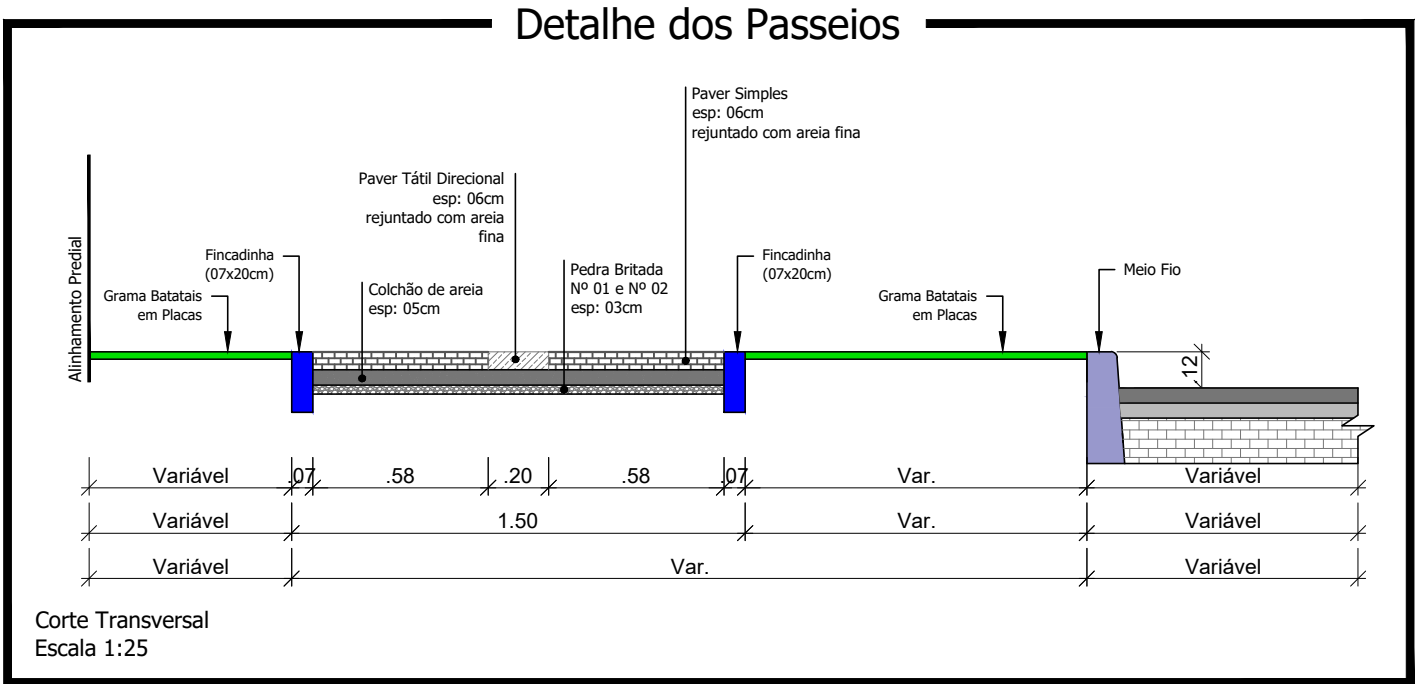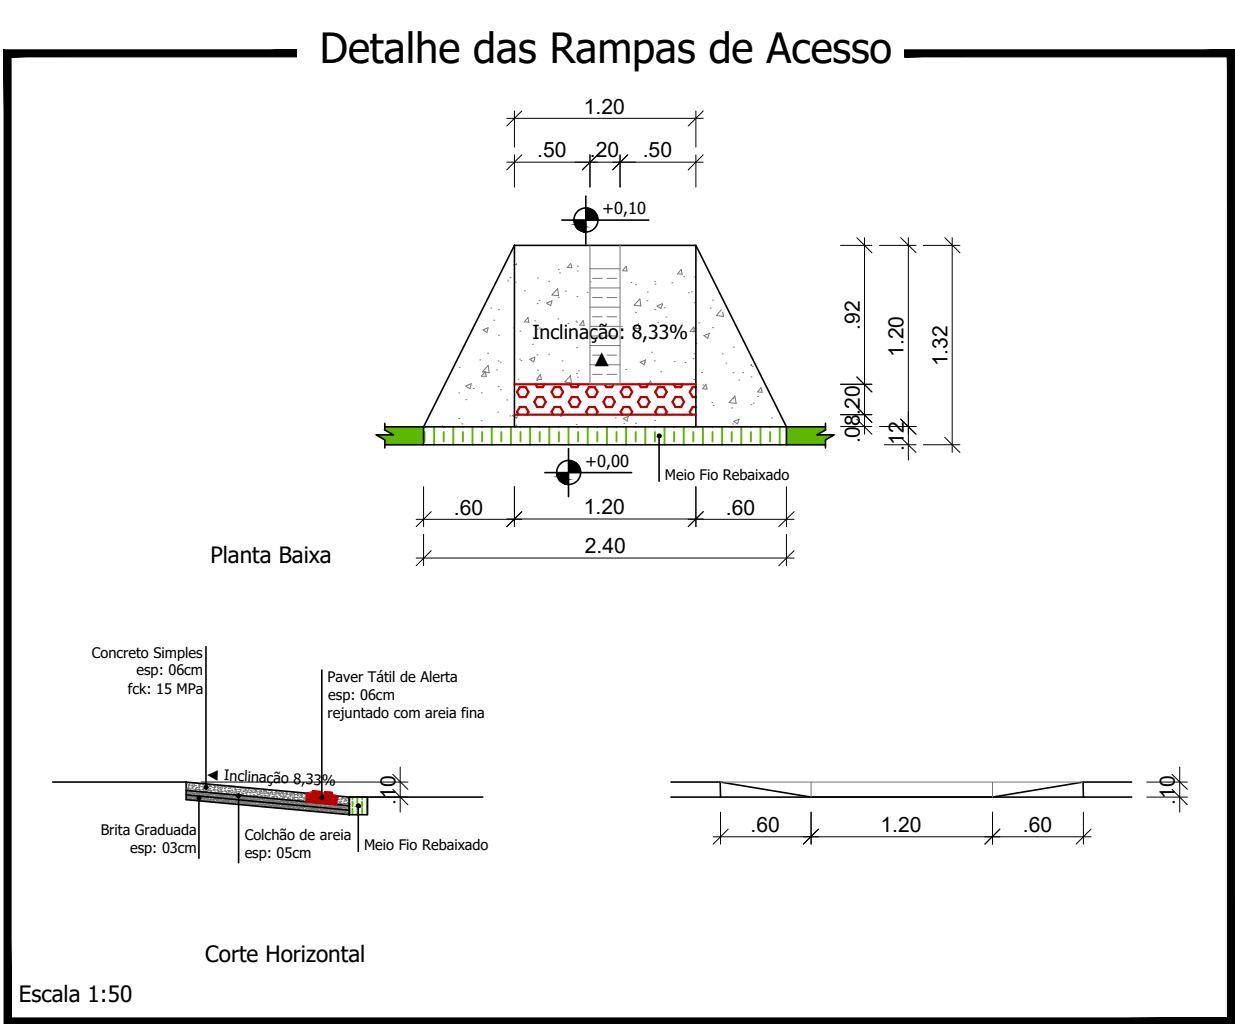

LEGENDA/QUANTITATIVOS	
	Fincadinha de Concreto - Moldada <i>in-loco</i> (07x20cm) L= 295,55 m
	Meio Fio a Ser Executado - Moldado <i>in-loco</i> (12x30 DER Tipo 03) L = 155,46 m
	Meio Fio (rebaixado) a Ser Executado - Moldado <i>in-loco</i> (12x15 DER Tipo 05) L = 22,10 m
	Rampa para PNE = 04 und Concreto Simples 06 cm = 0,10 m² Colchão de Areia (Rampas) = 1,74 m³
	Paver Tátil Direcional e = 6,0 cm Área total = 31,41 m²
	Paver Tátil de Alerta e = 6,0 cm Área total = 3,98 m²
	Paver Simples e = 6,0 cm Área total = 239,79 m²
Regularização do Sub-Leito = 276,92 m² Pedra Britada (3cm) = 8,31 m³	
	Gramma em Placas Batatais a ser plantada: 192,81 m²



Responsável Técnico Projeto:

Proprietário da Obra:

CARIMBOS E ANOTAÇÕES

LEONARDI ENGENHARIA

Projeto:
PROJETO DE PAVIMENTAÇÃO DE VIAS URBANAS
Projeto de Passeios

Conteúdo:
Planta Baixa de Passeios - Rua Florianópolis - Trecho 02; Detalhes.

Proprietário (a):
Prefeitura de Planalto

CNPJ:
76.460.526/0001-16

Endereço da Obra:
Rua Florianópolis - Planalto - PR


Área de Passeios:
517,06 m²

Desenho:
Robson Fabro

Data:
Outubro / 2024






Folha:
02

PASSEIOS

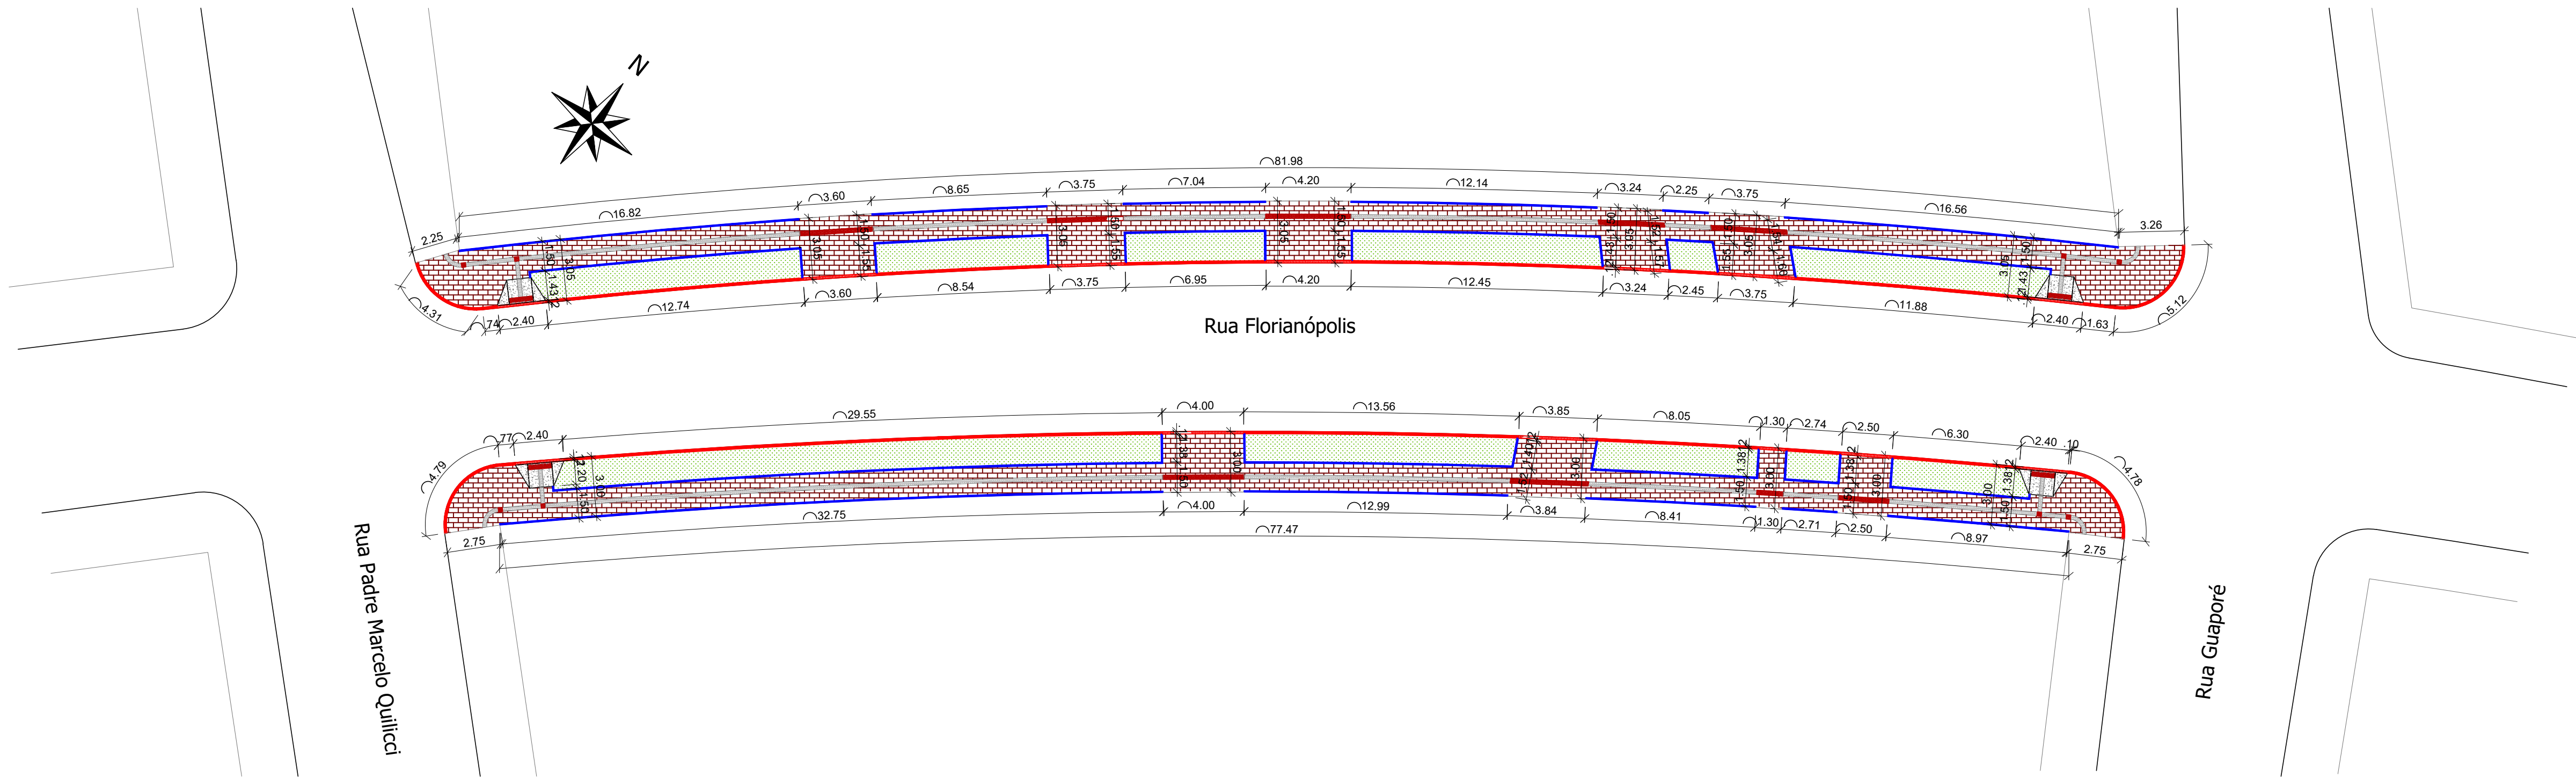

Planta Baixa de Passeios - Rua Florianópolis - Trecho 03
Trecho compreendido entre a Rua Padre Marcelo Quilici e a Rua Guaporé
Extensão: 94,06 m
Escala: 1/200

LEGENDA/QUANTITATIVOS	
	Fincadinha de Concreto - Moldada <i>in-loco</i> (07x20cm) L= 273,53 m
	Meio Fio a Ser Executado - Moldado <i>in-loco</i> (12x30 DER Tipo 03) L = 137,38 m
	Meio Fio (rebaixado) a Ser Executado - Moldado <i>in-loco</i> (12x15 DER Tipo 05) L = 39,80 m
	Rampa para PNE = 04 und Concreto Simples 06 cm = 0,10 m² Colchão de Areia (Rampas) = 1,74 m²
	Paver Tátil Direcional e = 6,0 cm Área total = 27,94 m²
	Paver Tátil de Alerta e = 6,0 cm Área total = 7,32 m²
	Paver Simples e = 6,0 cm Área total = 262,99 m²
Regularização do Sub-Leito = 299,98 m² Pedra Britada (3cm) = 9,00 m²	
	Gramma em Placas Batatais a ser plantada: 161,94 m²

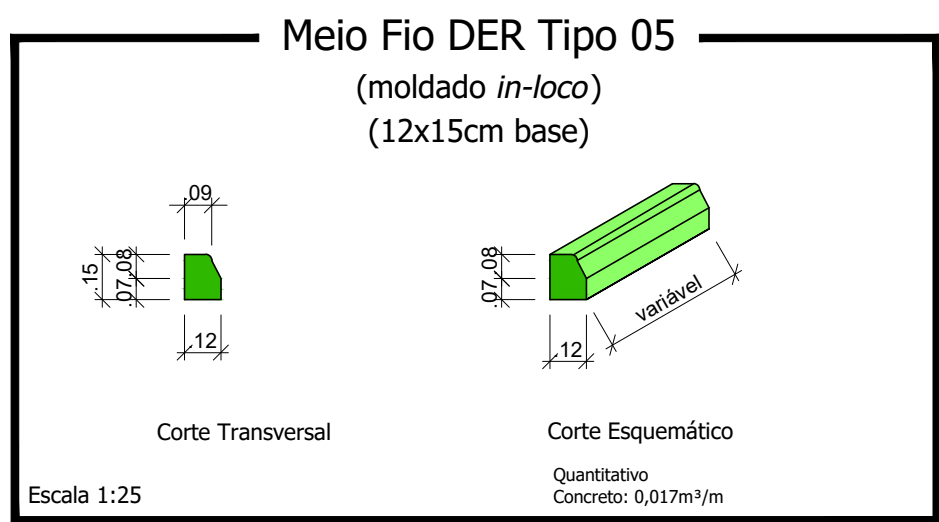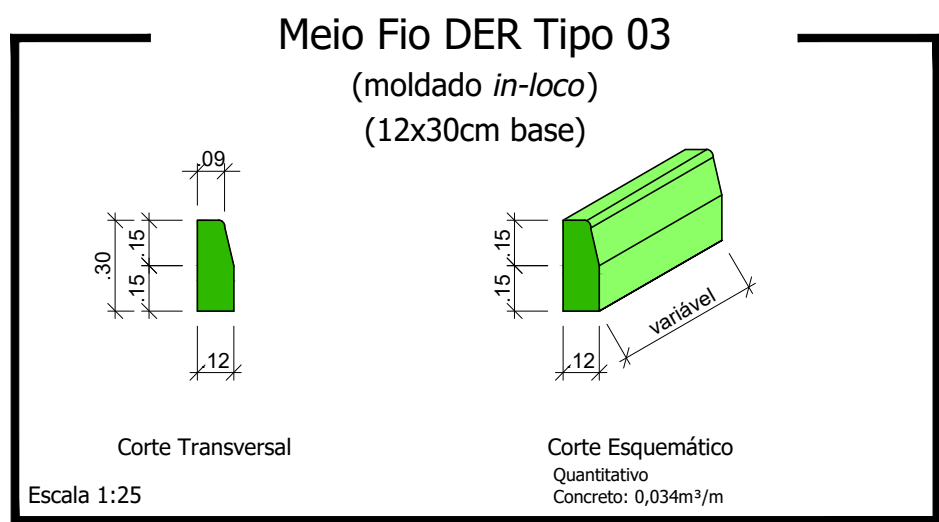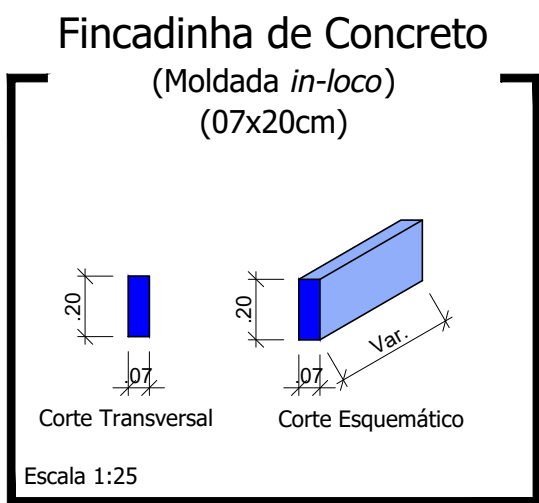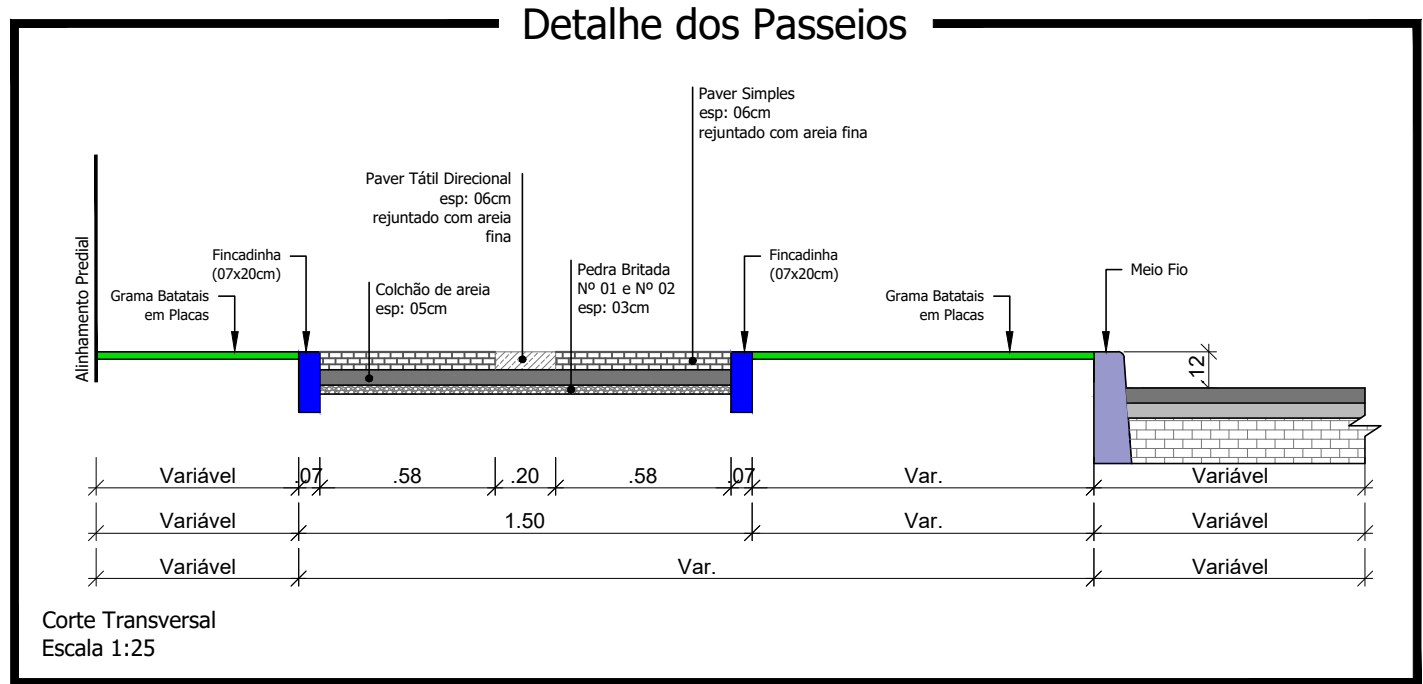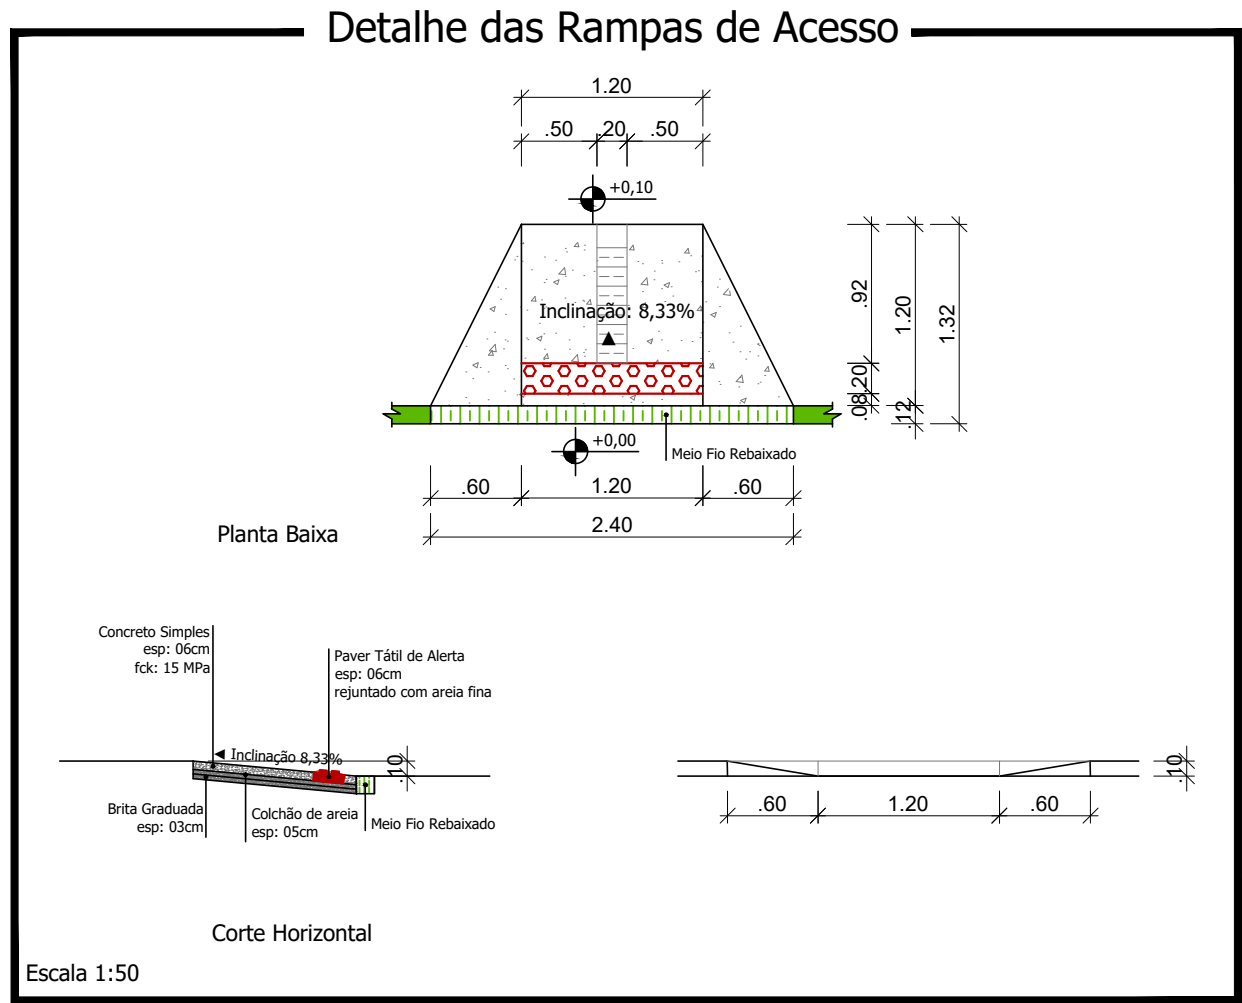

Responsible Técnico Projeto:

Proprietário da Obra:

CARBIMOS E ANOTAÇÕES

LEONARDI ENGENHARIA

Projeto:

PROJETO DE PAVIMENTAÇÃO DE VIAS URBANAS
Projeto de Passeios

Conteúdo:

Planta Baixa de Passeios - Rua Florianópolis - Trecho 03; Detalhes.

Proprietário (a):
Prefeitura de Planalto

CNPJ:
76.460.526/0001-16

Endereço da Obra:

Rua Florianópolis - Planalto - PR


Área de Passeios:
508,29 m²

Desenho:
Robson Fabro

Data:
Outubro / 2024






Folha:
03

PASSEIOS

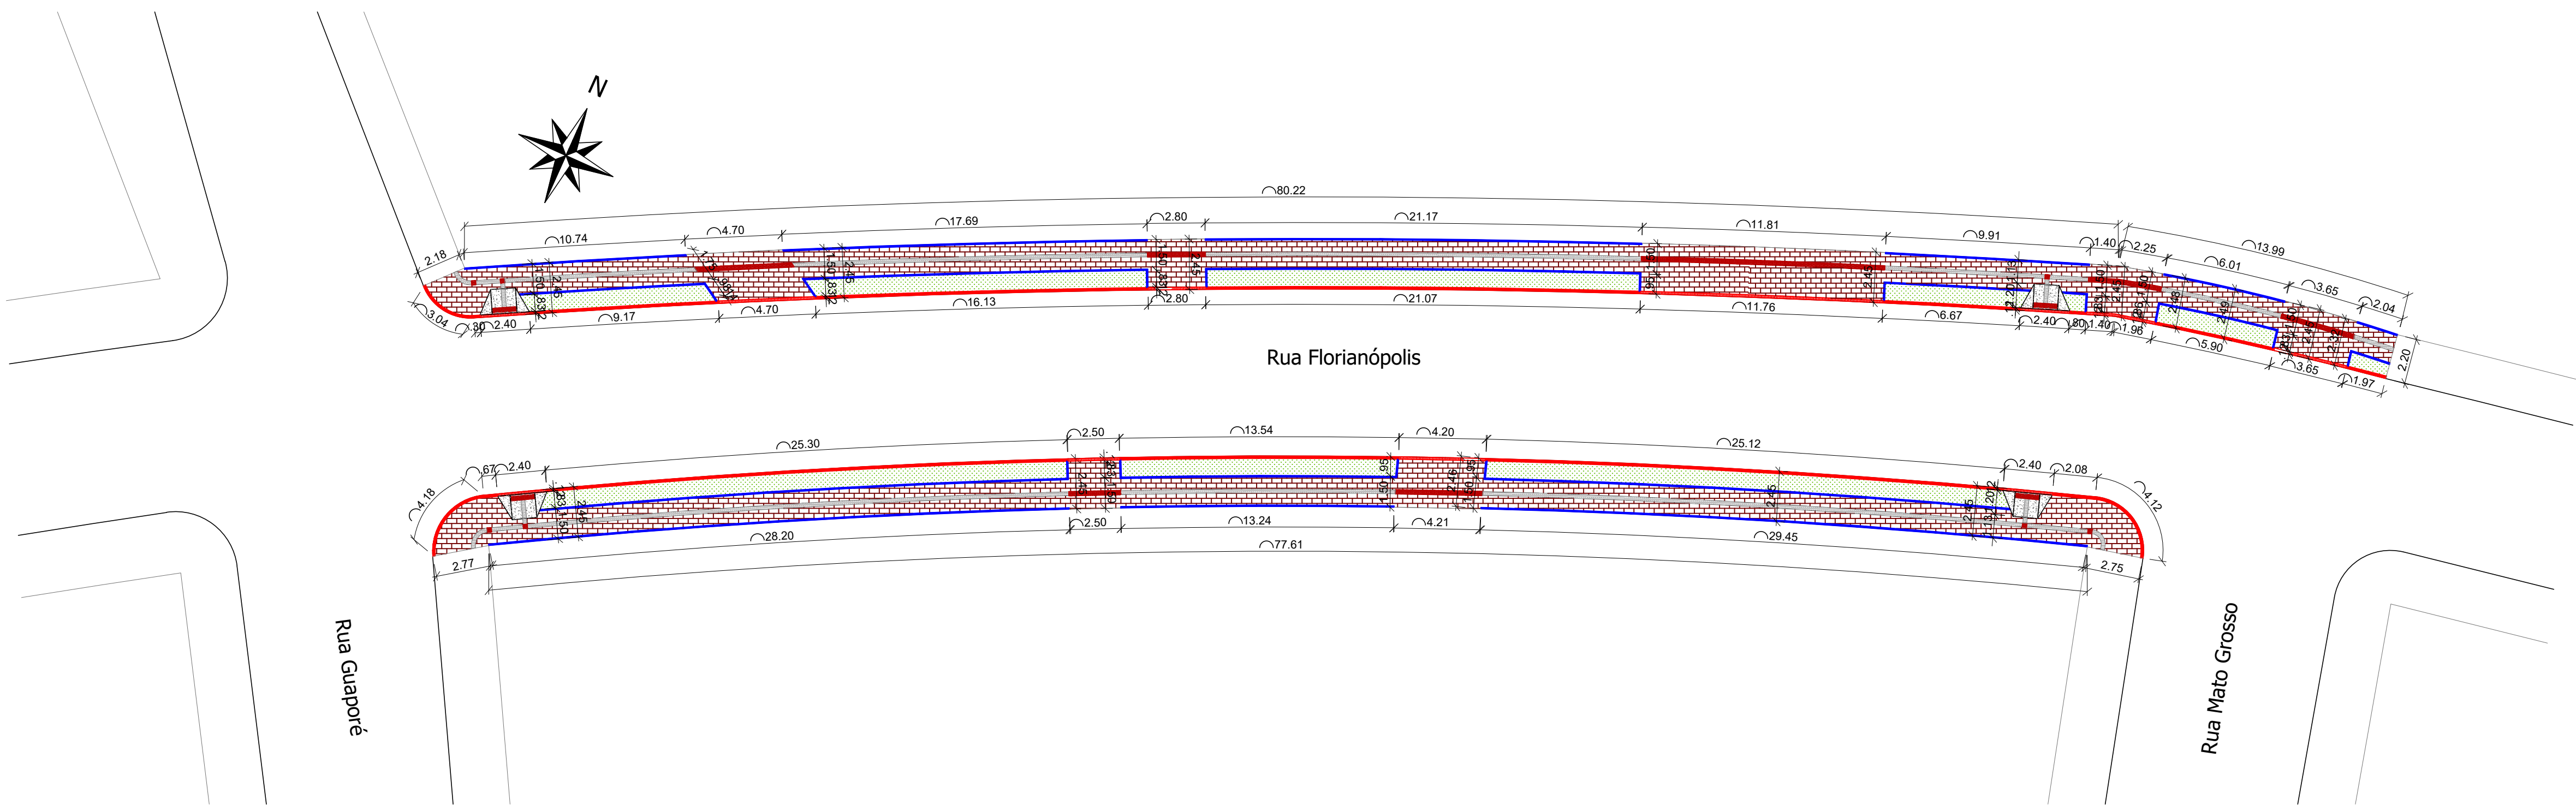


Planta Baixa de Passeios - Rua Florianópolis - Trecho 04
Trecho compreendido entre a Rua Guaporé e a Rua Mato Grosso
Extensão: 93,59 m
Escala: 1/200

LEGENDA/QUANTITATIVOS	
	Fincadinha de Concreto - Moldada <i>in-loco</i> (07x20cm) L= 278,12 m
	Meio Fio a Ser Executado - Moldado <i>in-loco</i> (12x30 DER Tipo 03) L = 137,02 m
	Meio Fio (rebaixado) a Ser Executado - Moldado <i>in-loco</i> (12x15 DER Tipo 05) L = 42,61 m
	Rampa para PNE = 04 und Concreto Simples 06 cm = 0,10 m³ Colchão de Areia (Rampas) = 1,74 m³
	Paver Tátil Direcional e = 6,0 cm Área total = 29,81 m²
	Paver Tátil de Alerta e = 6,0 cm Área total = 8,86 m²
	Paver Simples e = 6,0 cm Área total = 245,10 m²
Regularização do Sub-Leito = 285,51 m² Pedra Britada (3cm) = 8,57 m³	
	Gramma em Placas Batatais a ser plantada: 104,17 m²

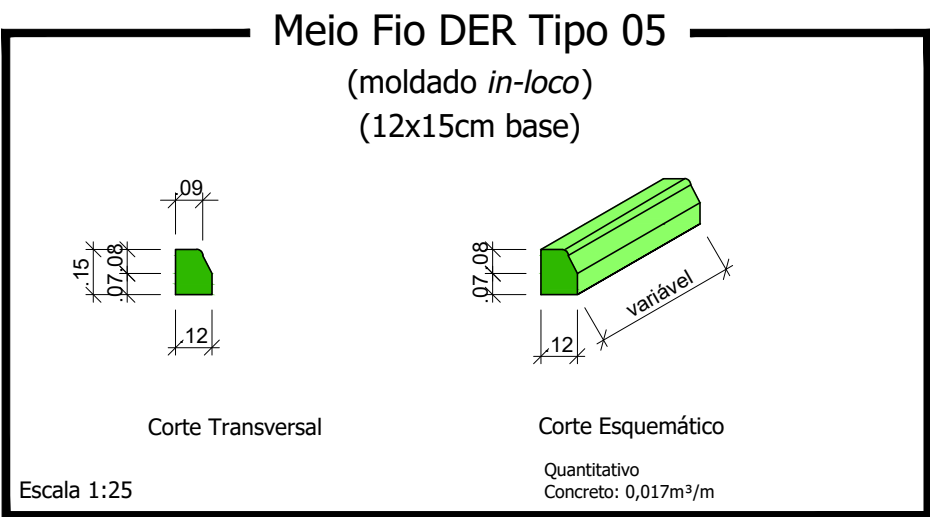
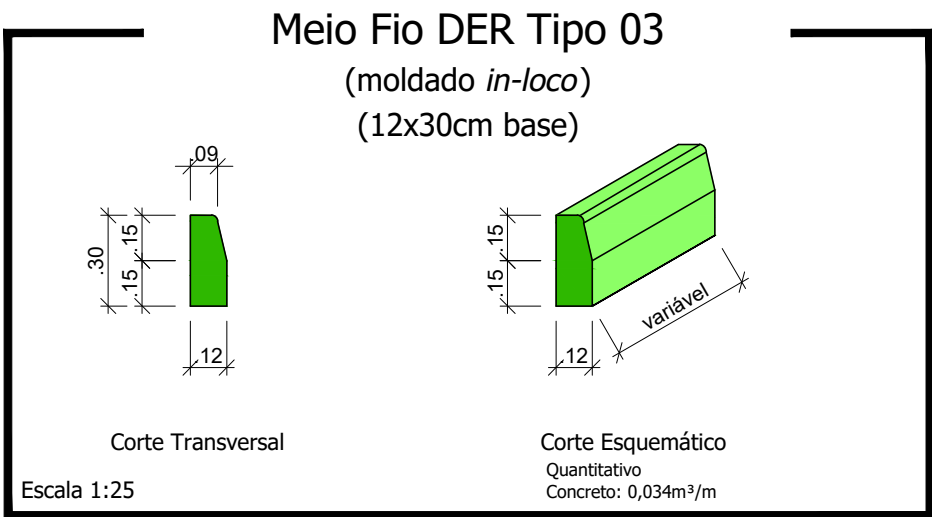
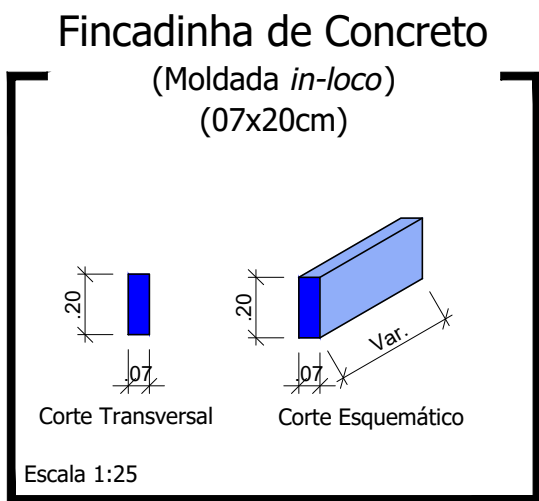
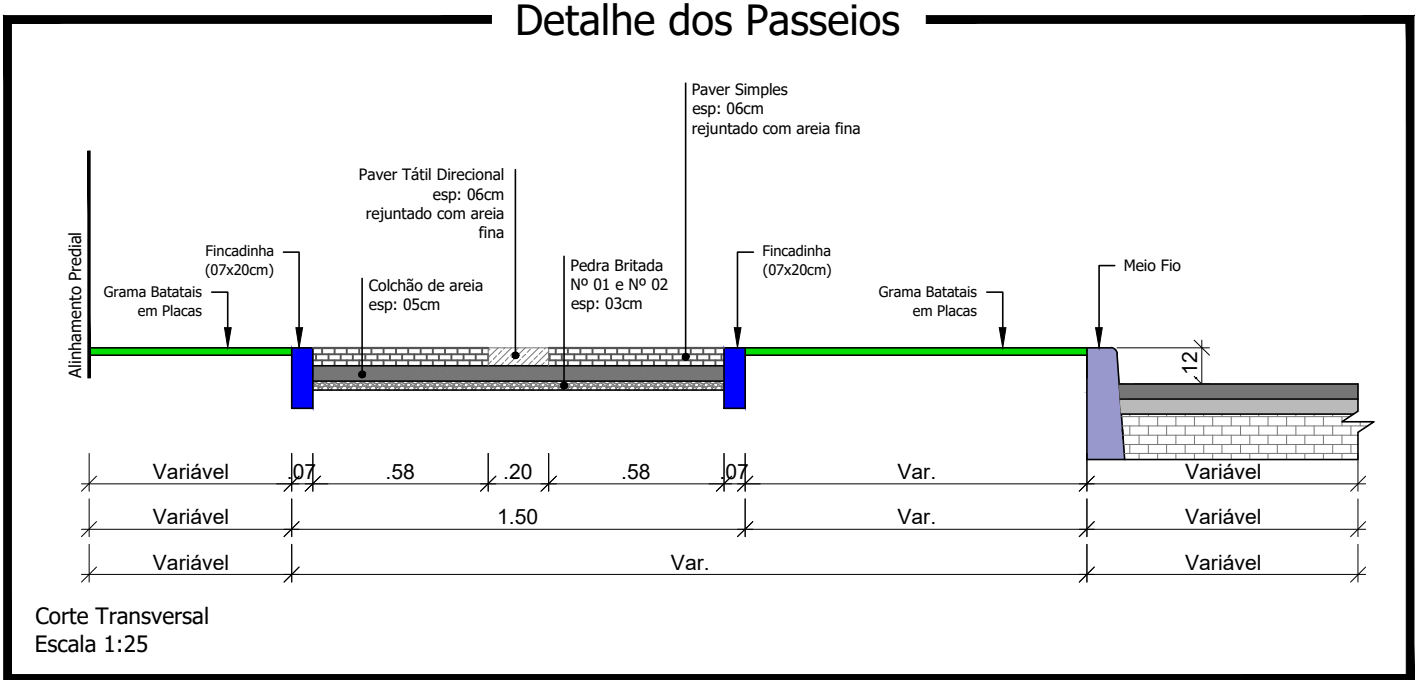
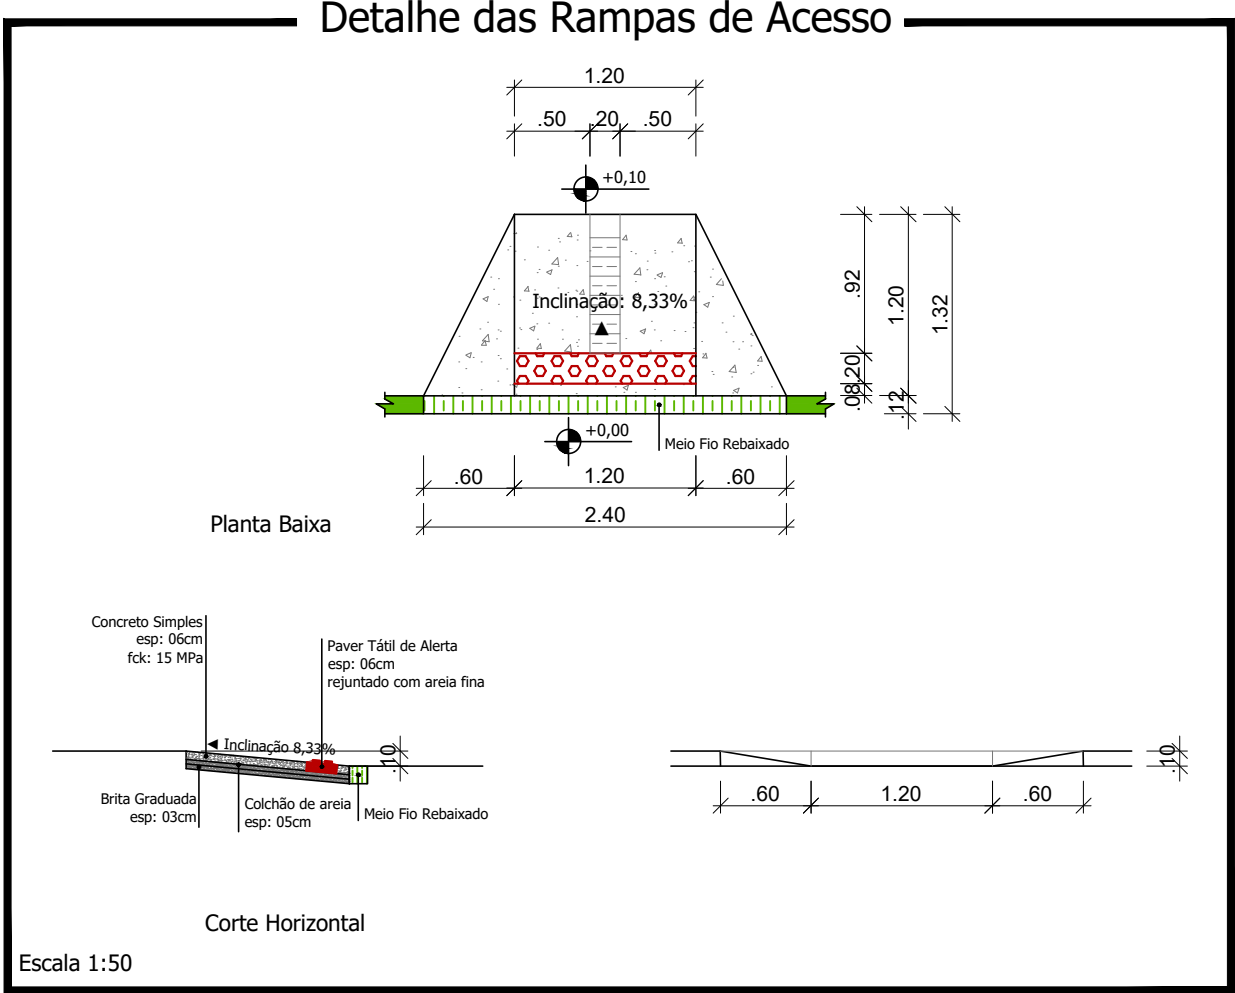


Responsável Técnico Projeto:		Proprietário da Obra:	
CARBIMOS E ANOTAÇÕES			
LEONARDI ENGENHARIA			
Projeto: PROJETO DE PAVIMENTAÇÃO DE VIAS URBANAS Projeto de Passeios			
Conteúdo: Planta Baixa de Passeios - Rua Florianópolis - Trecho 04; Detalhes.			
Proprietário (a): Prefeitura de Planalto		CNPJ: 76.460.526/0001-16	
Endereço da Obra: Rua Florianópolis - Planalto - PR			
Área de Passeios: 434,42 m²	Desenho: Robson Fabro	Data: Outubro / 2024	Folha: 04

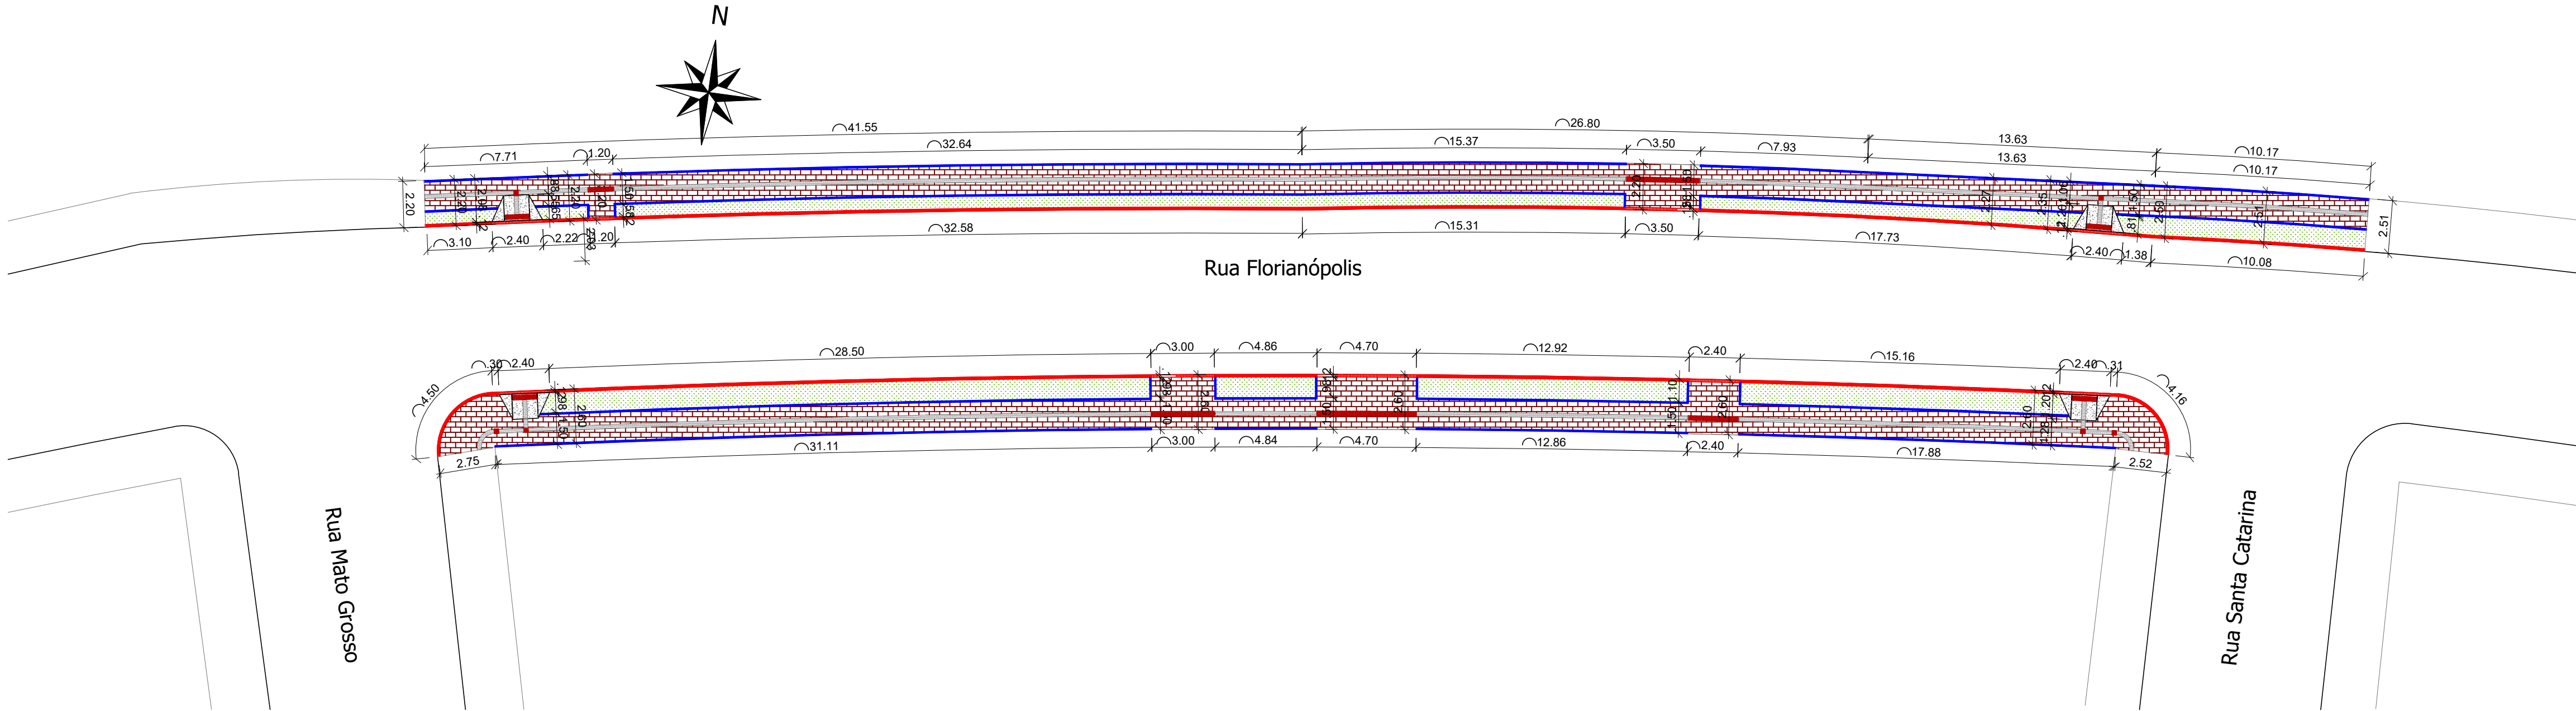

Planta Baixa de Passeios - Rua Florianópolis - Trecho 05
Trecho compreendido entre a Rua Mato Grosso e a Rua Santa Catarina
Extensão: 91,49 m
Escala: 1/200


LEGENDA/QUANTITATIVOS	
	Fincadinha de Concreto - Moldada <i>in-loco</i> (07x20cm) L= 303,87 m
	Meio Fio a Ser Executado - Moldado <i>in-loco</i> (12x30 DER Tipo 03) L = 153,04 m
	Meio Fio (rebaixado) a Ser Executado - Moldado <i>in-loco</i> (12x15 DER Tipo 05) L = 24,40 m
	Rampa para PNE = 04 und Concreto Simples 06 cm = 0,10 m³ Colchão de Areia (Rampas) = 1,74 m³
	Paver Tátil Direcional e = 6,0 cm Área total = 32,05 m²
	Paver Tátil de Alerta e = 6,0 cm Área total = 4,17 m²
	Paver Simples e = 6,0 cm Área total = 219,84 m²
Regularização do Sub-Leito = 257,79 m² Pedra Britada (3cm) = 7,73 m³	
	Gramma em Placas Batatais a ser plantada: 112,97 m²

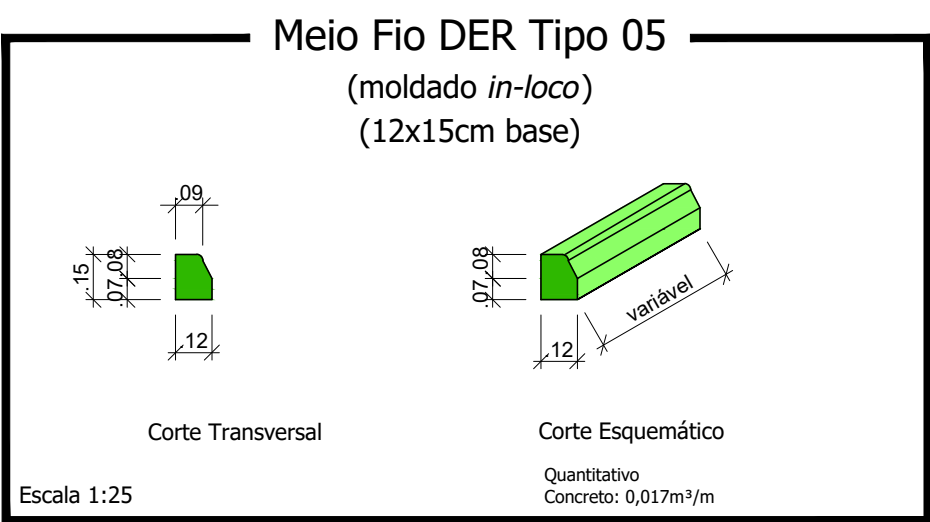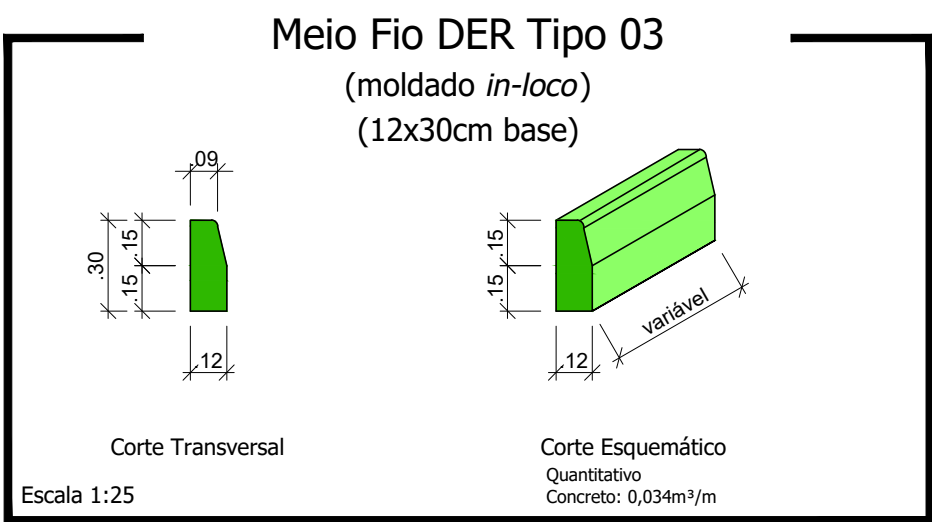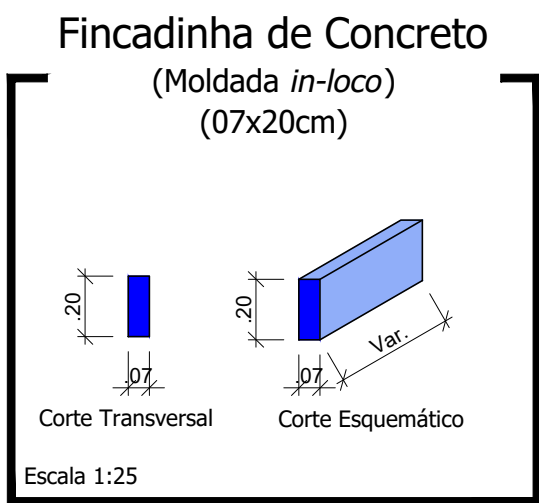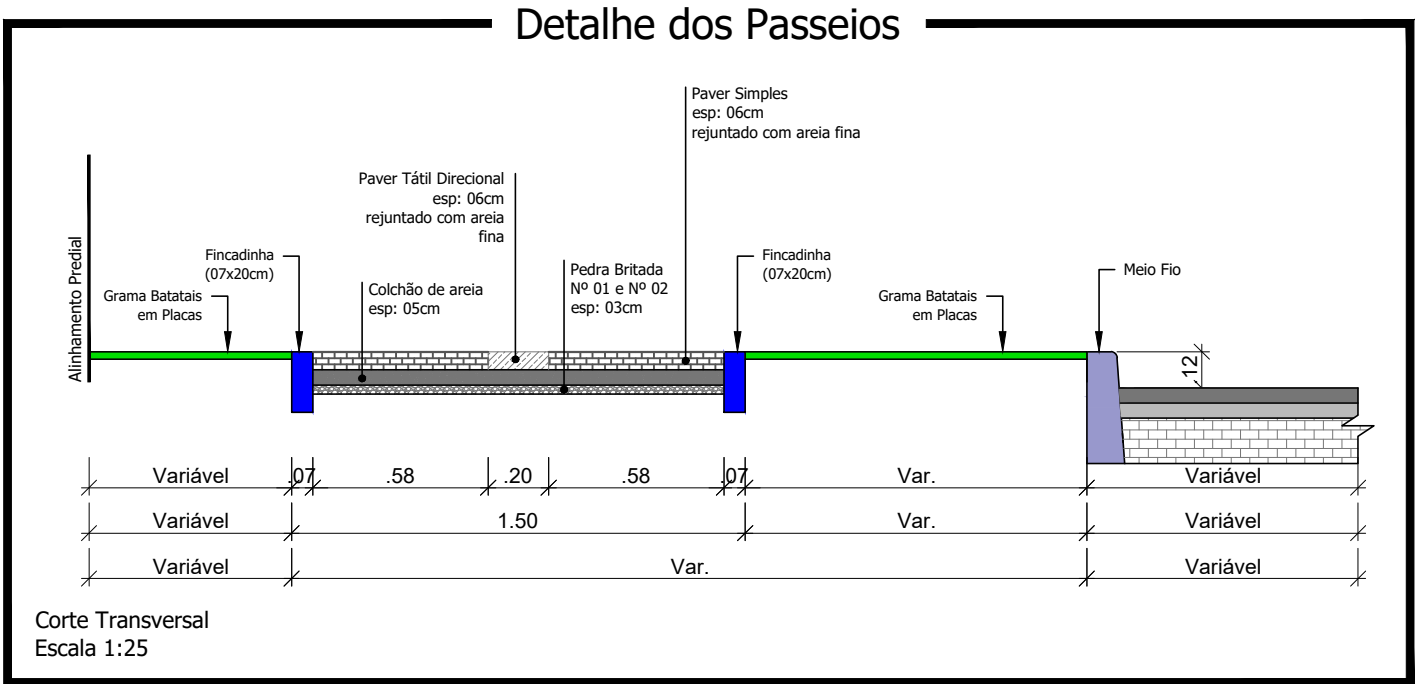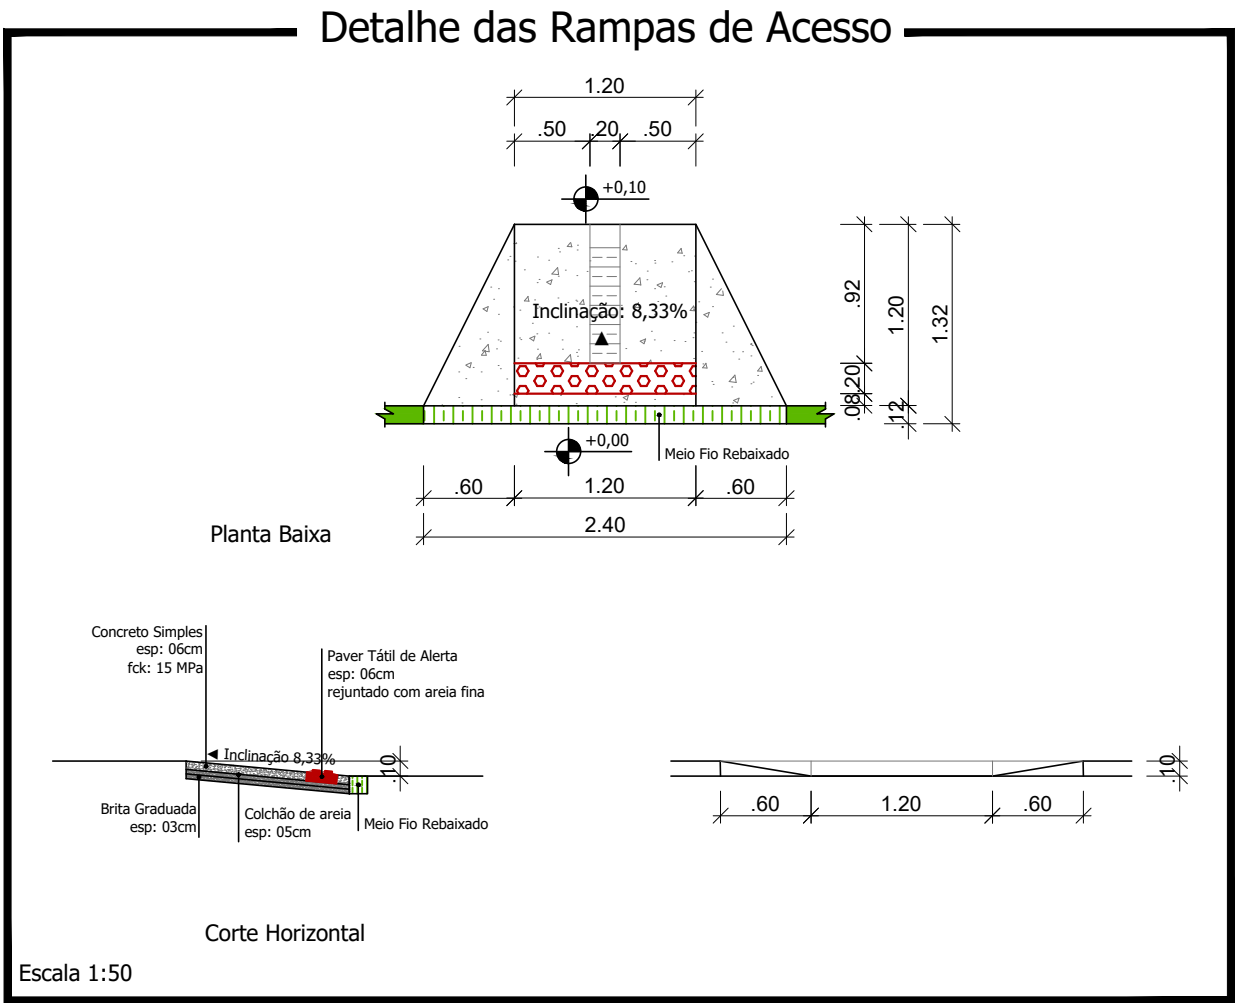

Responsável Técnico Projeto:		Proprietário da Obra:	
Projeto:		Proprietário da Obra:	
Projeto:		Proprietário da Obra:	
Conteúdo:		Proprietário da Obra:	
Proprietário (a):		CNPJ:	
Endereço da Obra:		Folha:	
Área de Passeios:		Data:	
Desenho:		Folha:	
Data:		Folha:	
Folha:		Folha:	








Projeto:		Proprietário da Obra:	
Projeto:		Proprietário da Obra:	
Conteúdo:		Proprietário da Obra:	
Proprietário (a):		CNPJ:	
Endereço da Obra:		Folha:	
Área de Passeios:		Data:	
Desenho:		Folha:	
Data:		Folha:	
Folha:		Folha:	

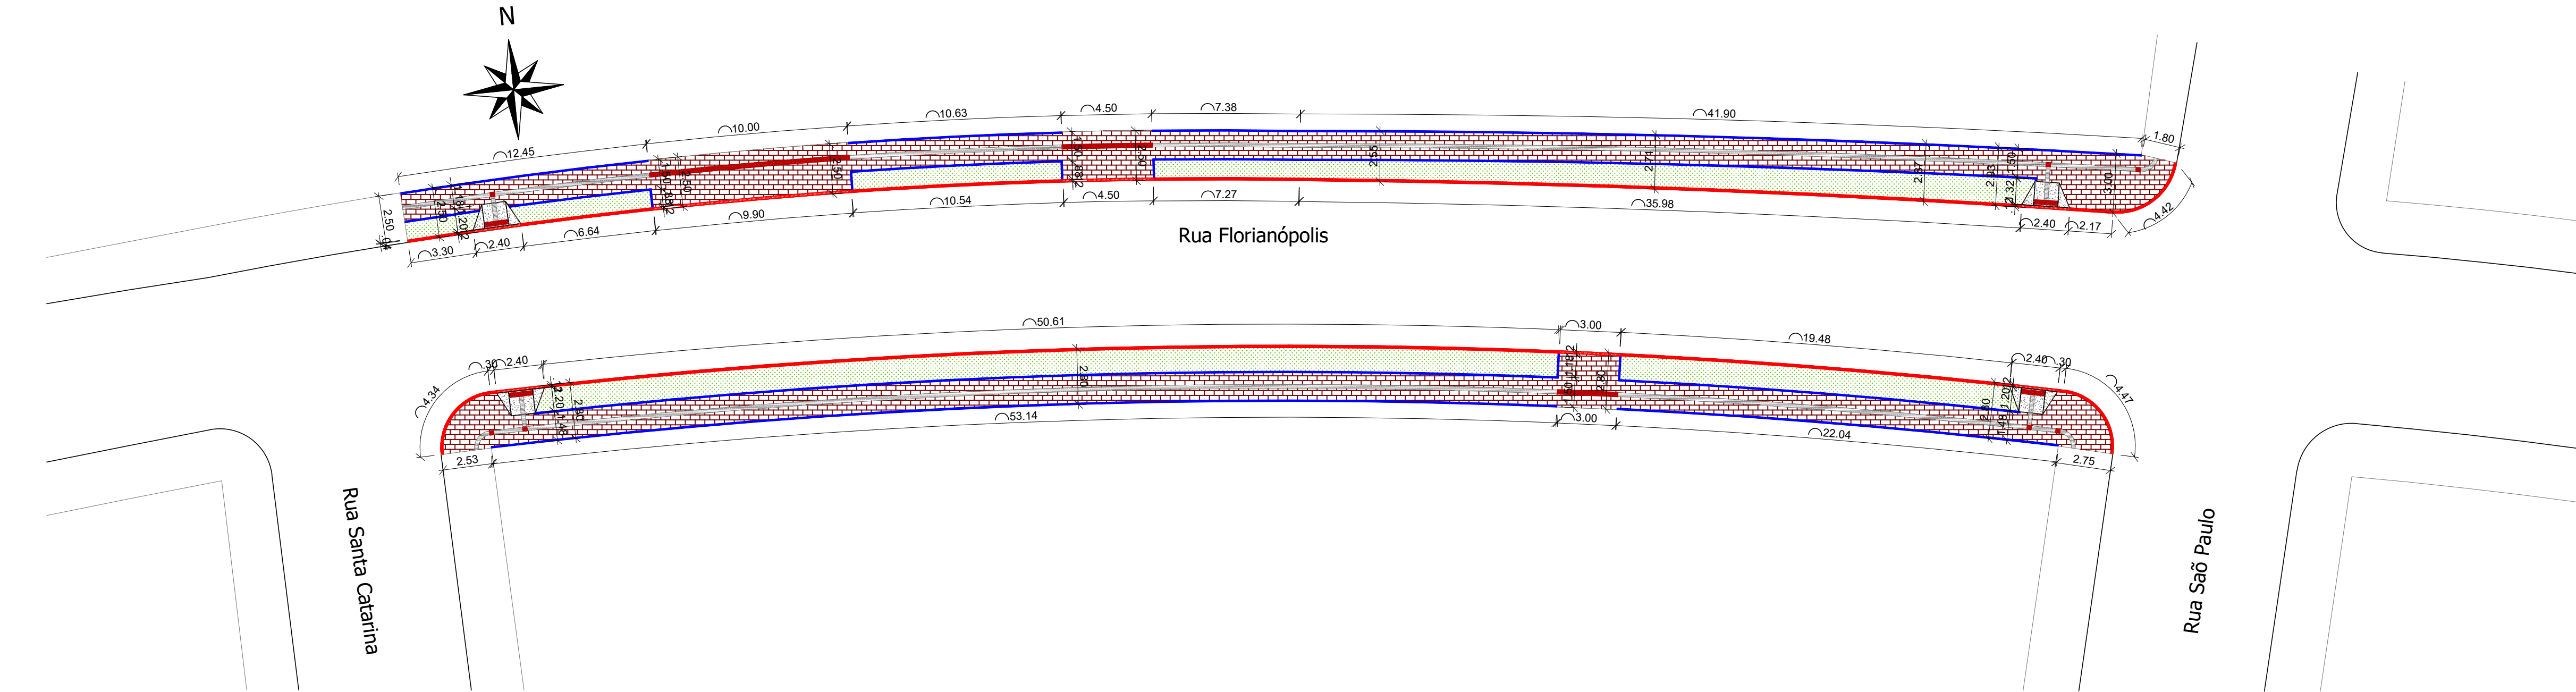


Planta Baixa de Passeios - Rua Florianópolis - Trecho 06
Trecho compreendido entre a Rua Santa Catarina e a Rua São Paulo
Extensão: 94,14 m
Escala: 1/200






LEGENDA/QUANTITATIVOS	
	Fincadinha de Concreto - Moldada <i>in-loco</i> (07x20cm) L= 290,15 m
	Meio Fio a Ser Executado - Moldado <i>in-loco</i> (12x30 DER Tipo 03) L = 135,01 m
	Meio Fio (rebaixado) a Ser Executado - Moldado <i>in-loco</i> (12x15 DER Tipo 05) L = 27,10 m
	Rampa para PNE = 04 und Concreto Simples 06 cm = 0,10 m³ Colchão de Areia (Rampas) = 1,74 m³
	Paver Tátil Direcional e = 6,0 cm Área total = 31,13 m²
	Paver Tátil de Alerta e = 6,0 cm Área total = 4,66 m²
	Paver Simples e = 6,0 cm Área total = 229,57 m²
Regularização do Sub-Leito = 267,11 m² Pedra Britada (3cm) = 8,01 m³	
	Gramma em Placas Batatais a ser plantada: 147,54 m²

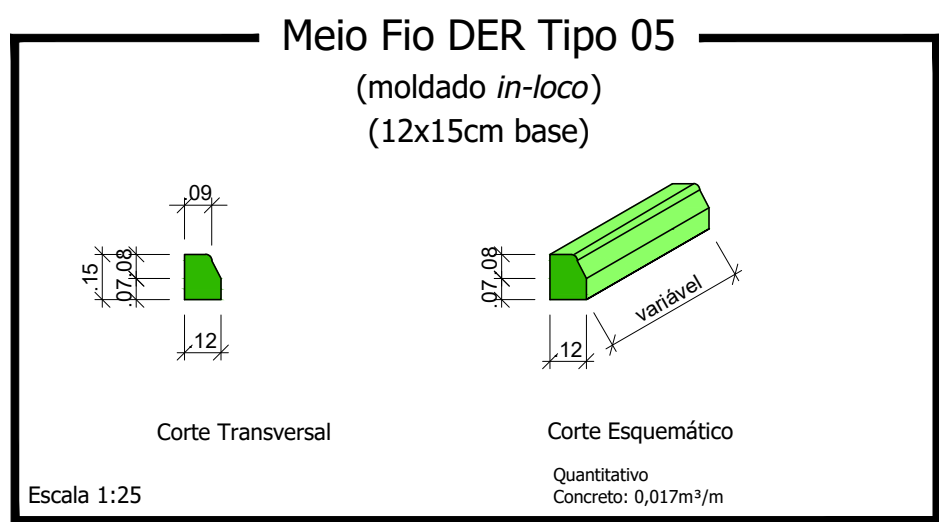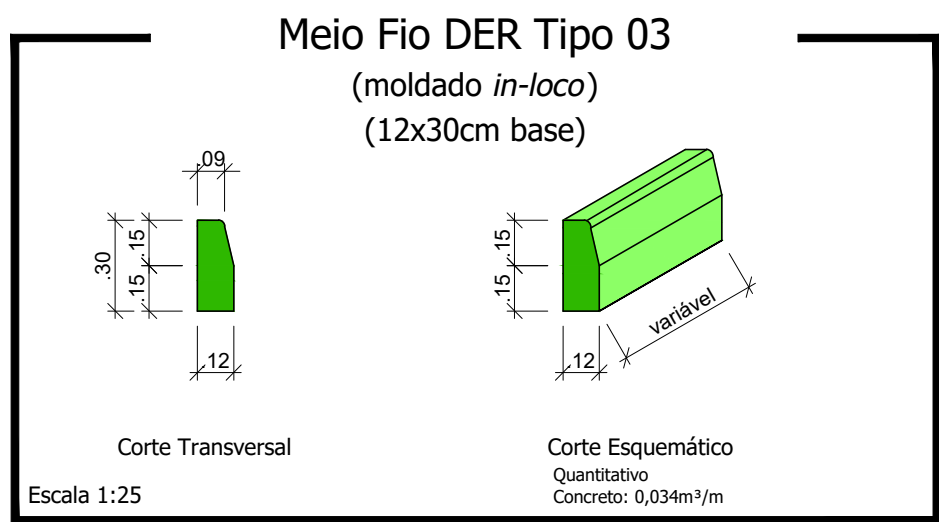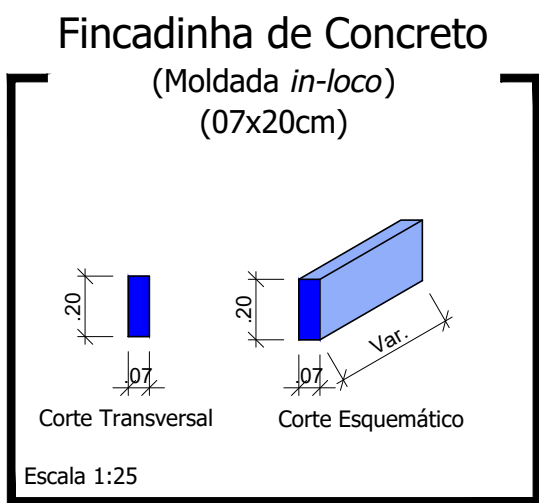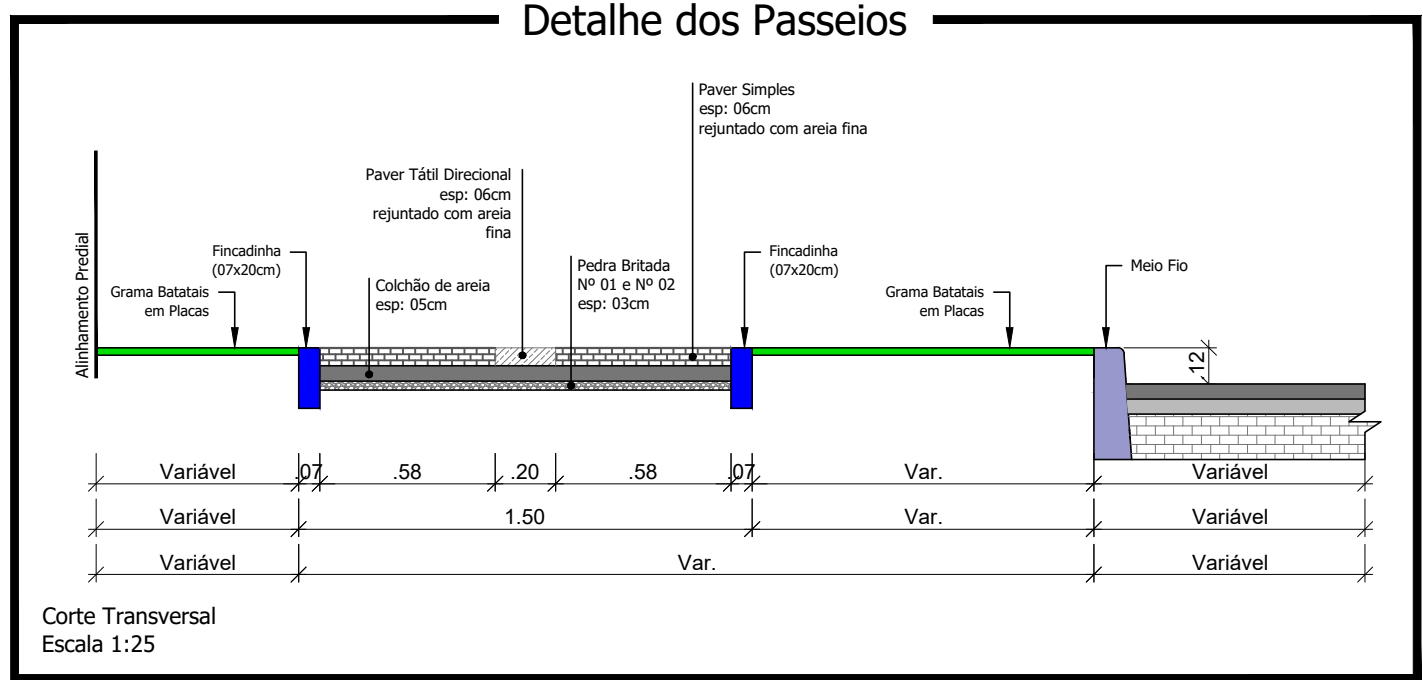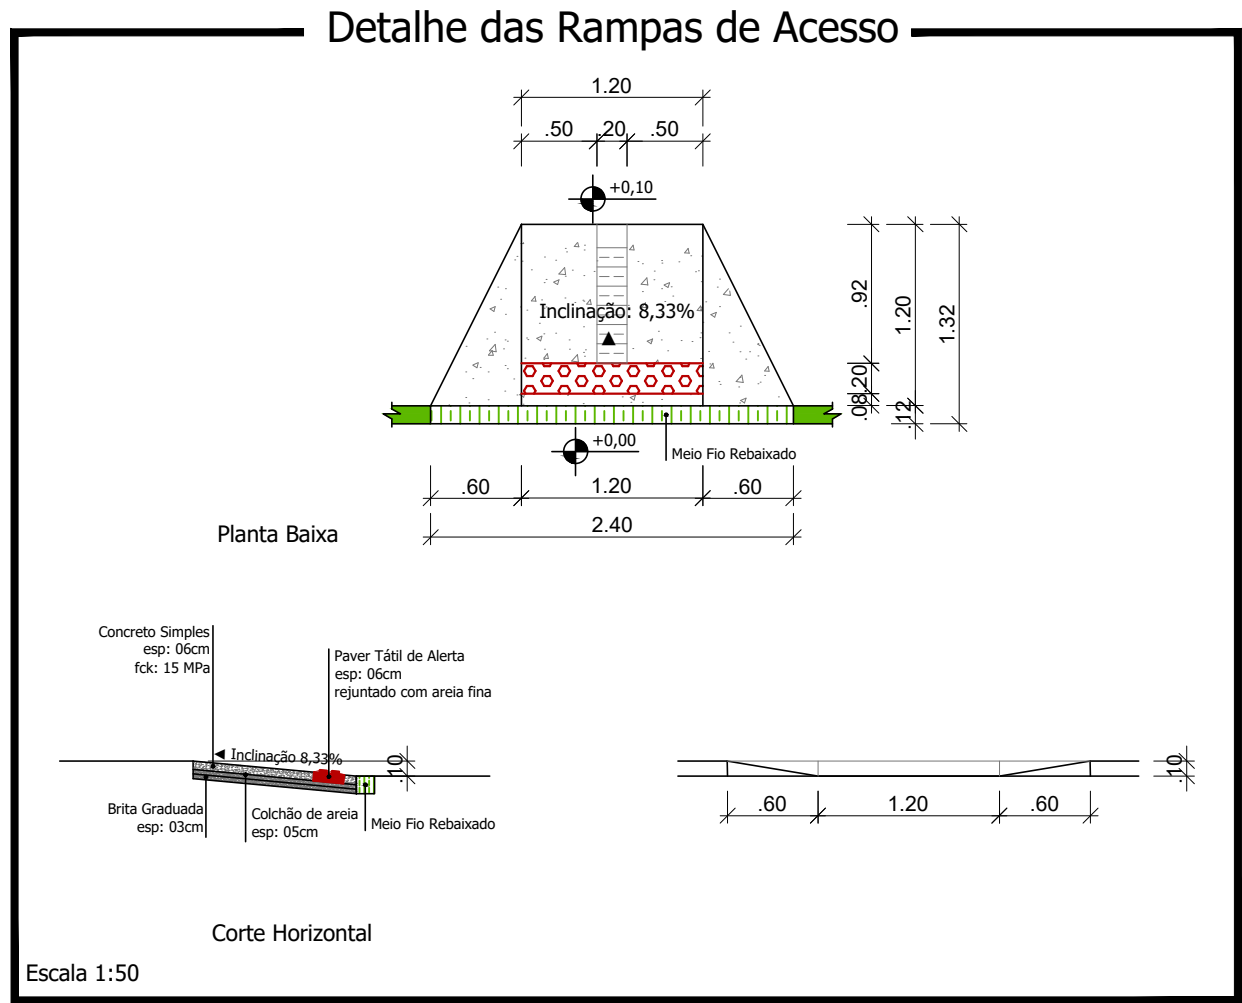

Responsável Técnico Projeto:		Proprietário da Obra:	
CARIMBOS E ANOTAÇÕES			
LEONARDI ENGENHARIA			
Projeto:		CNPJ: 76.460.526/0001-16	
Conteúdo:			
Planta Baixa de Passeios - Rua Florianópolis - Trecho 06; Detalhes.		PASSEIOS	
Proprietário (a): Prefeitura de Planalto			
Endereço da Obra: Rua Florianópolis - Planalto - PR			
Área de Passeios: 461,43 m²	Desenho: Robson Fabro	Data: Outubro / 2024	Folha: 06

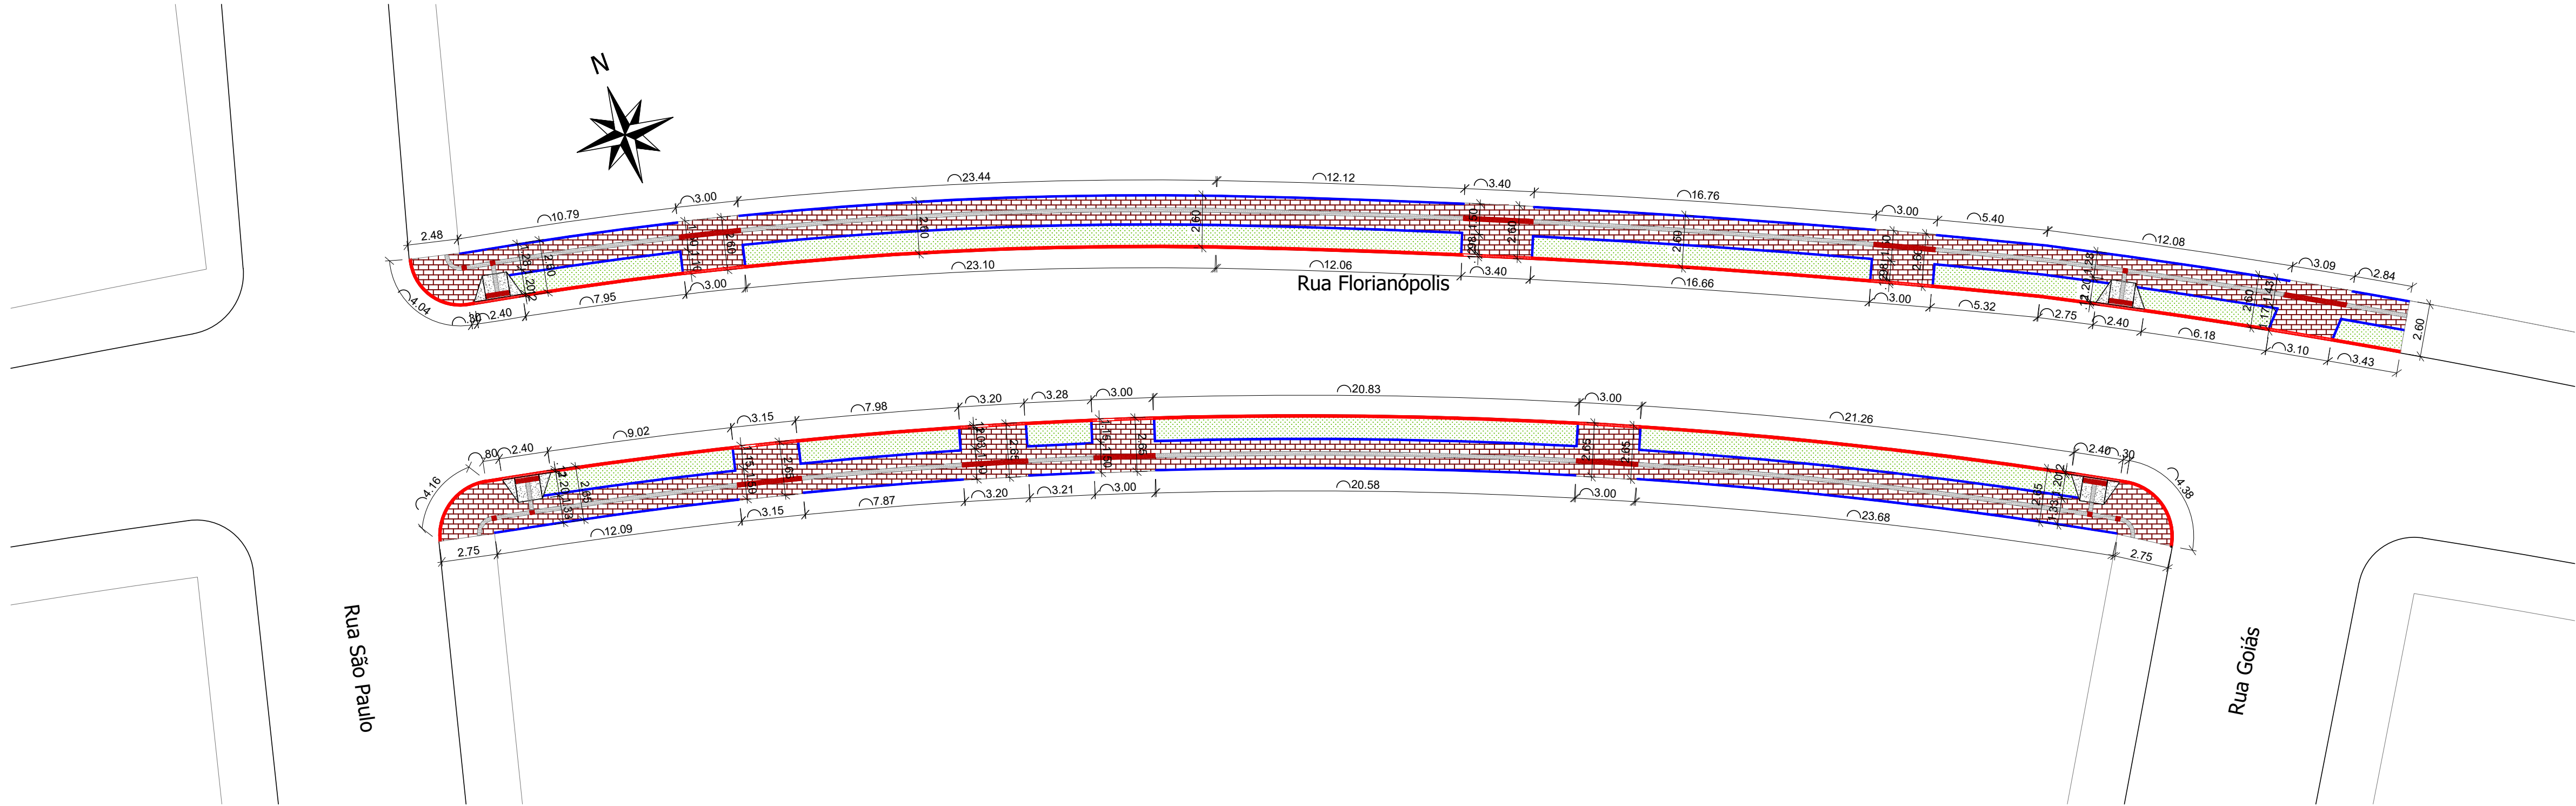

Planta Baixa de Passeios - Rua Florianópolis - Trecho 07
Trecho compreendido entre a Rua São Paulo e a Rua Goiás
Extensão: 95,63 m
Escala: 1/200

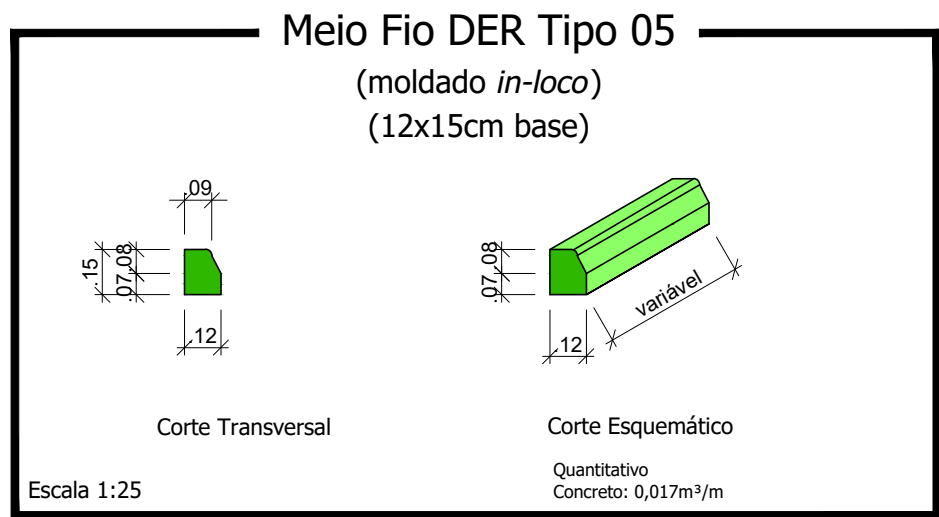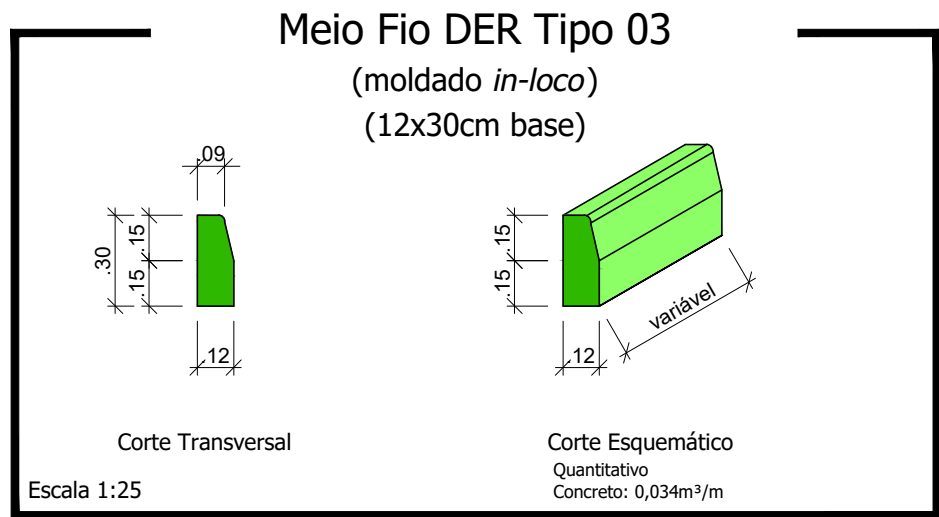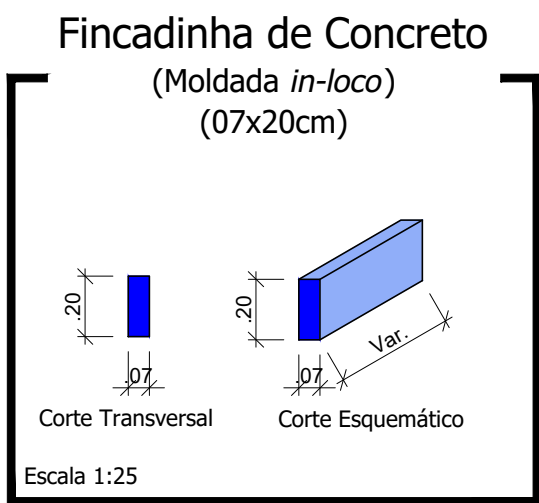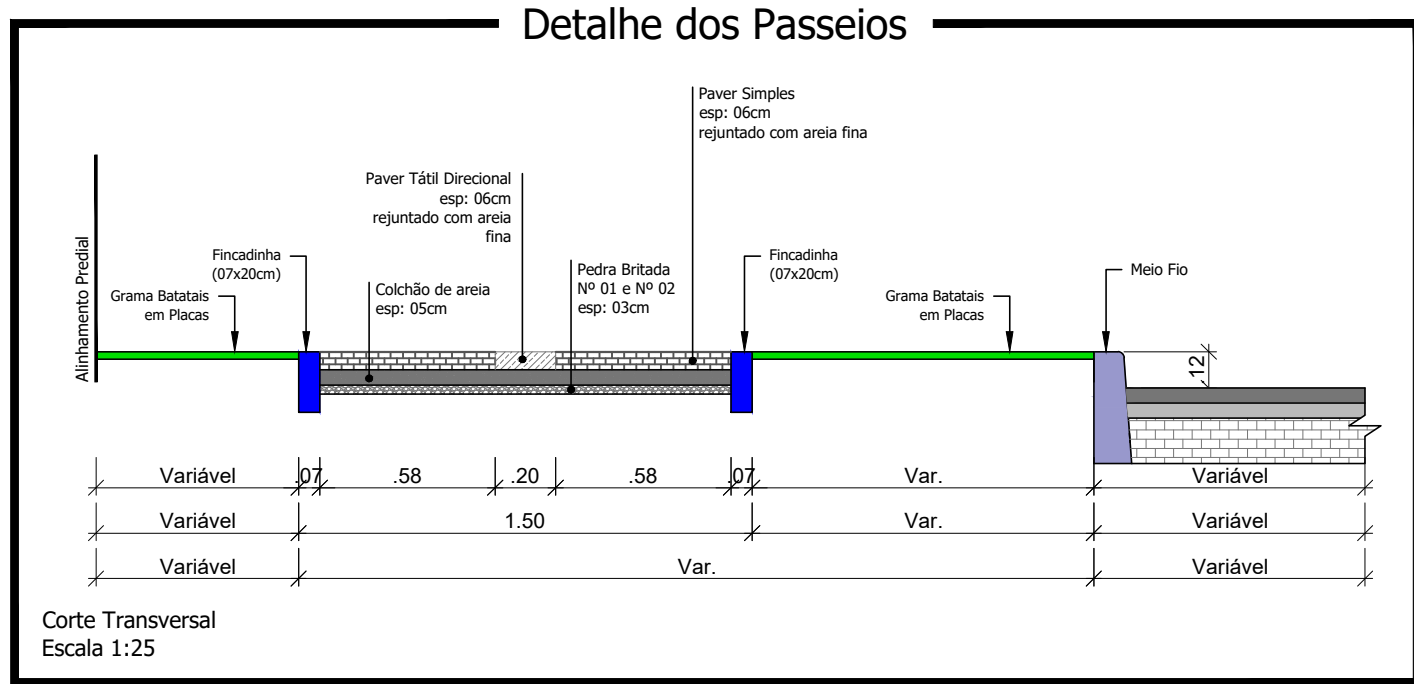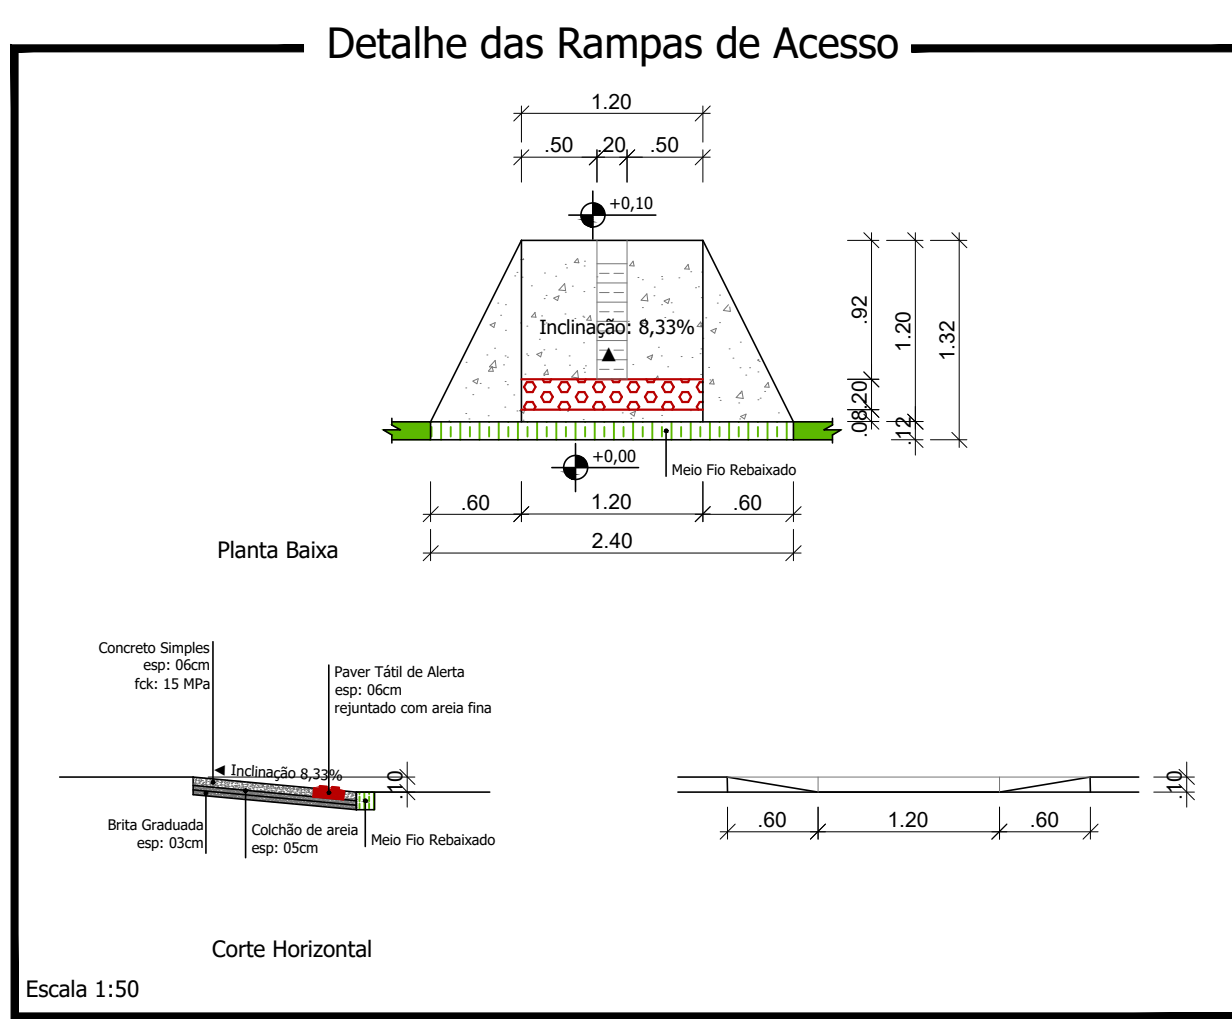

LEGENDA/QUANTITATIVOS	
	Fincadinha de Concreto - Moldada <i>in-loco</i> (07x20cm) L= 309,42 m
	Meio Fio a Ser Executado - Moldado <i>in-loco</i> (12x30 DER Tipo 03) L = 153,61 m
	Meio Fio (rebaixado) a Ser Executado - Moldado <i>in-loco</i> (12x15 DER Tipo 05) L = 36,85 m
	Rampa para PNE = 04 und Concreto Simples 06 cm = 0,10 m³ Colchão de Areia (Rampas) = 1,74 m³
	Paver Tátil Direcional e = 6,0 cm Área total = 31,69 m²
	Paver Tátil de Alerta e = 6,0 cm Área total = 6,21 m²
	Paver Simples e = 6,0 cm Área total = 287,52 m²
Regularização do Sub-Leito = 327,16 m² Pedra Britada (3cm) = 9,81 m³	
	Gramma em Placas Batatais a ser plantada: 140,26 m²

Responsável Técnico Projeto:

Proprietário da Obra:

CARIMBOS E ANOTAÇÕES

LEONARDI ENGENHARIA

Projeto:

PROJETO DE PAVIMENTAÇÃO DE VIAS URBANAS
Projeto de Passeios

Conteúdo:

Planta Baixa de Passeios - Rua Florianópolis - Trecho 07; Detalhes.

Proprietário (a):
Prefeitura de Planalto

CNPJ:
76.460.526/0001-16

Endereço da Obra:

Rua Florianópolis - Planalto - PR


Área de Passeios:
477,54 m²

Desenho:
Robson Fabro

Data:
Outubro / 2024






Folha:
07

PASSEIOS

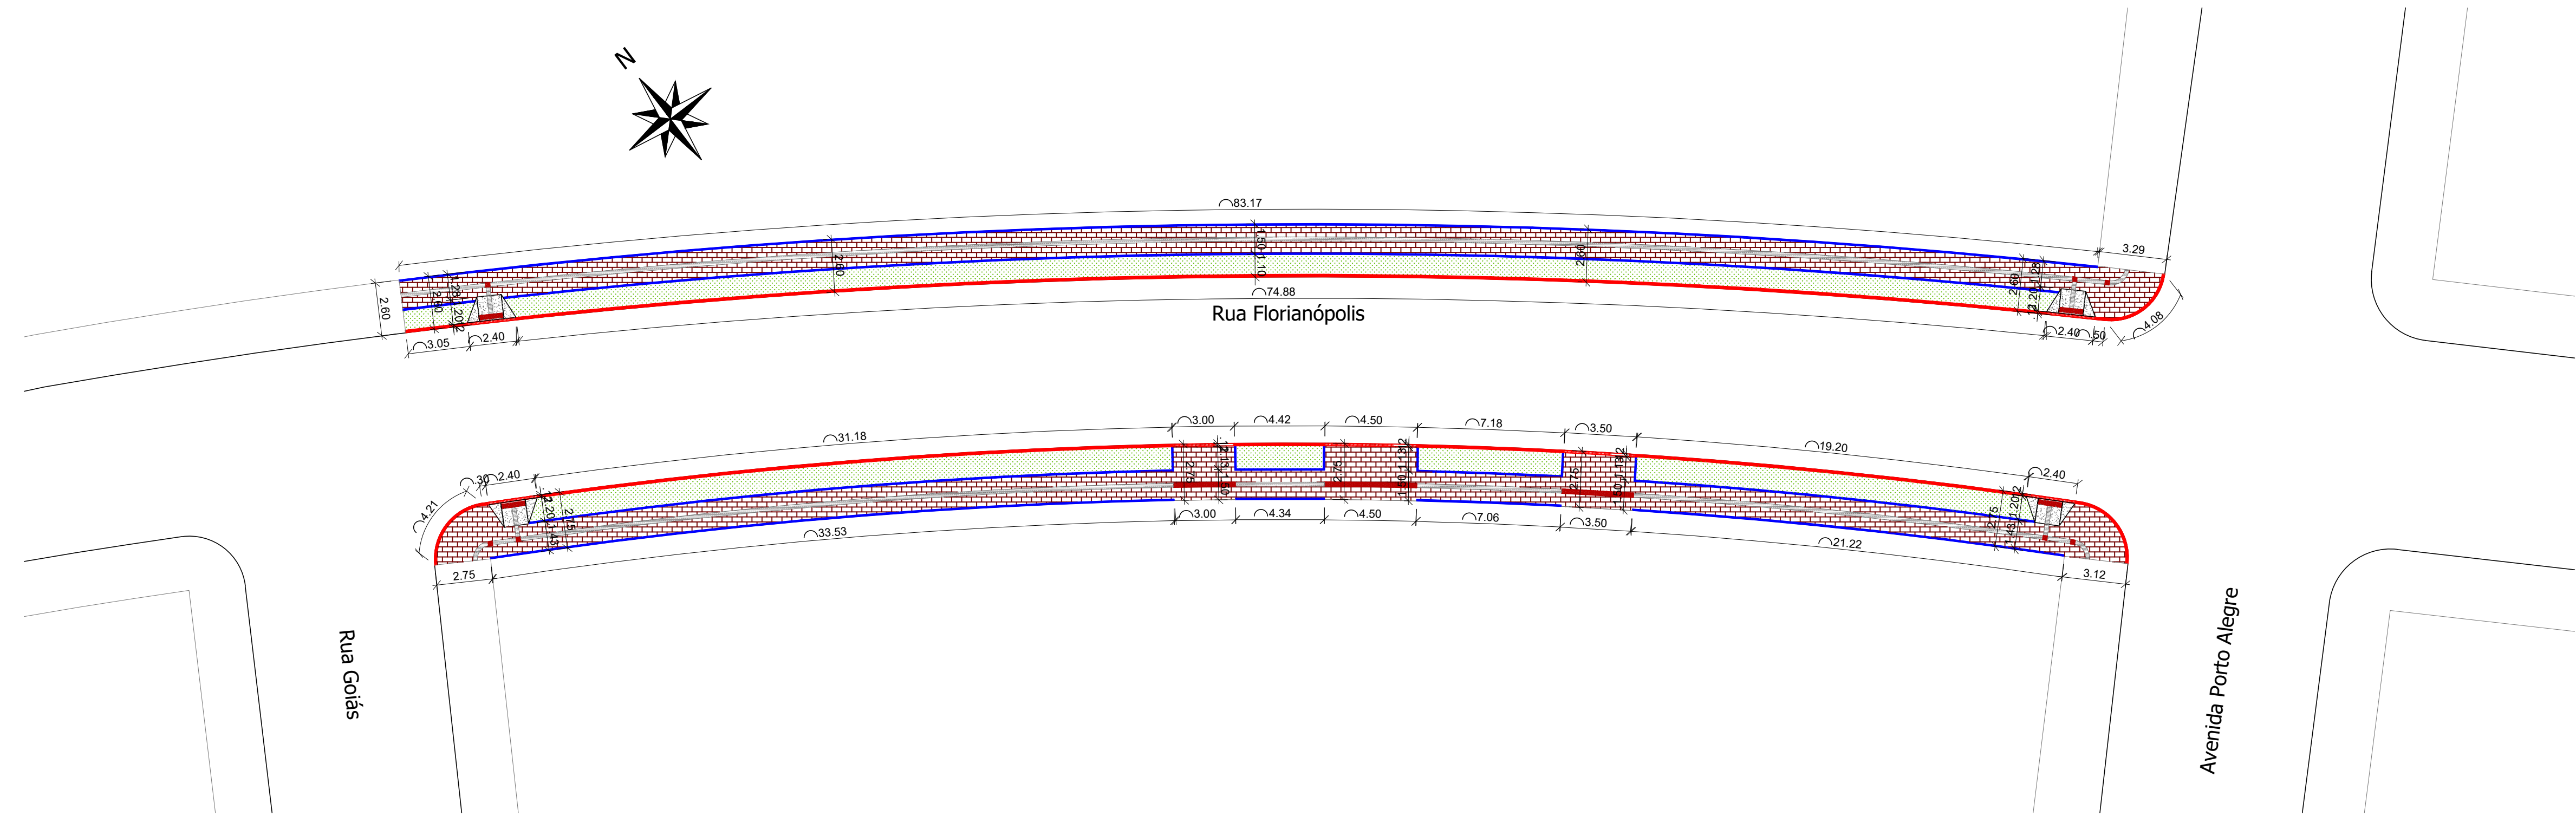


Planta Baixa de Passeios - Rua Florianópolis - Trecho 08
Trecho compreendido entre a Rua Goiás e a Avenida Porto Alegre
Extensão: 84,41 m
Escala: 1/200






LEGENDA/QUANTITATIVOS	
	Fincadinha de Concreto - Moldada <i>in-loco</i> (07x20cm) L= 298,82 m
	Meio Fio a Ser Executado - Moldado <i>in-loco</i> (12x30 DER Tipo 03) L = 153,19 m
	Meio Fio (rebaixado) a Ser Executado - Moldado <i>in-loco</i> (12x15 DER Tipo 05) L = 20,60 m
	Rampa para PNE = 04 und Concreto Simples 06 cm = 0,10 m³ Colchão de Areia (Rampas) = 1,74 m³
	Paver Tátil Direcional e = 6,0 cm Área total = 31,64 m²
	Paver Tátil de Alerta e = 6,0 cm Área total = 3,44 m²
	Paver Simples e = 6,0 cm Área total = 217,37 m²
Regularização do Sub-Leito = 254,18 m² Pedra Britada (3cm) = 7,63 m³	
	Gramma em Placas Batatais a ser plantada: 147,22 m²

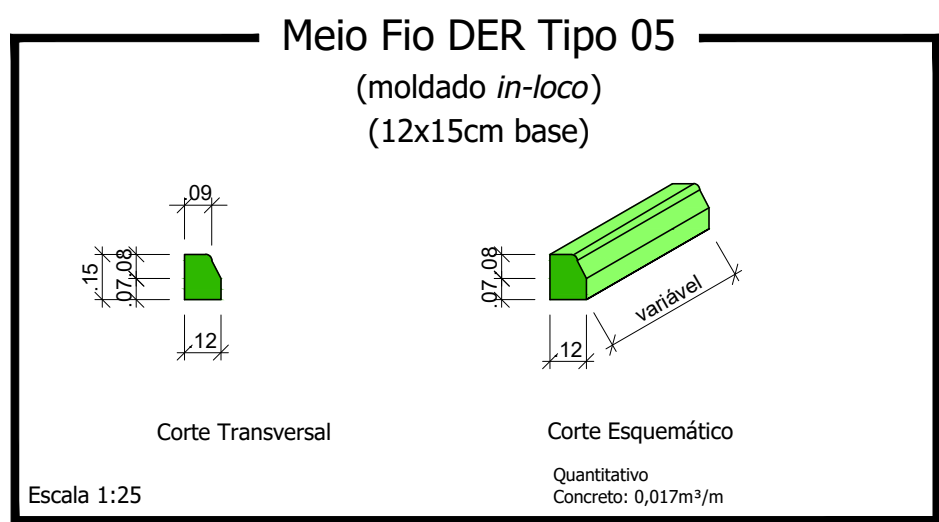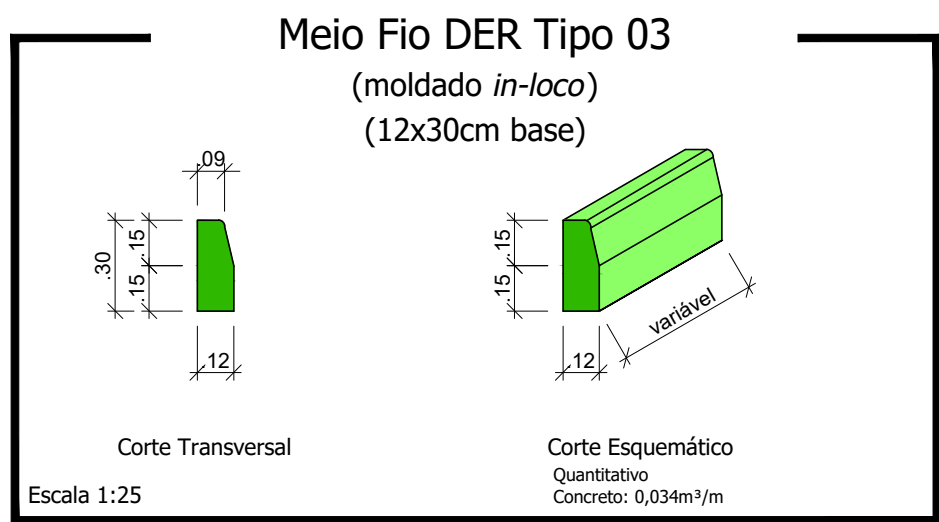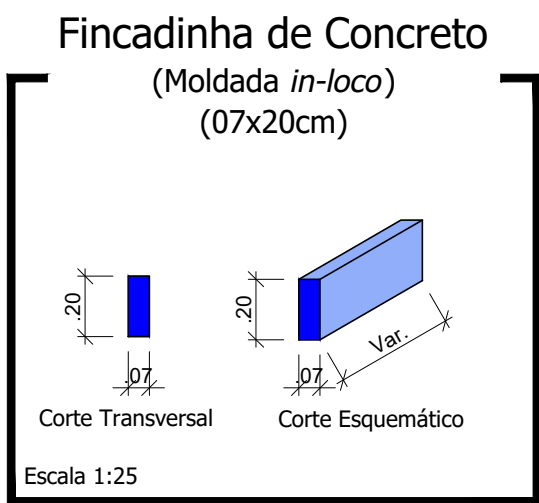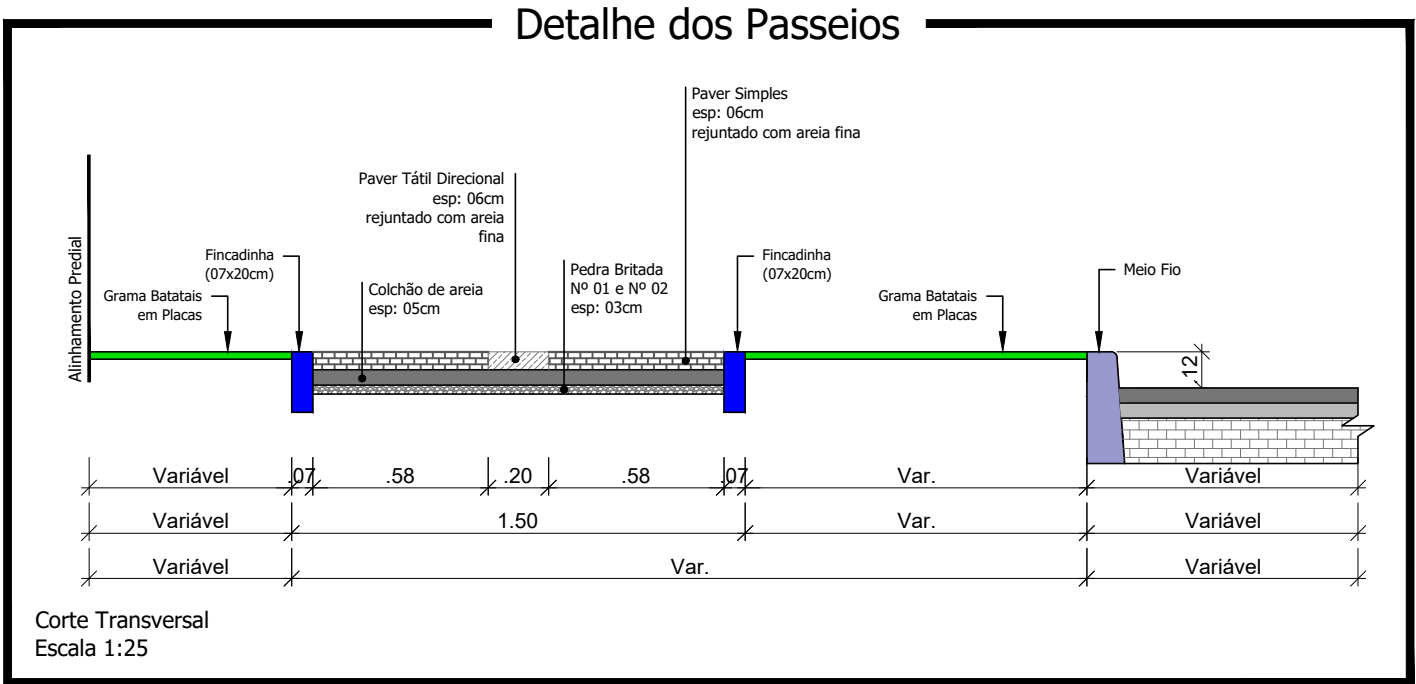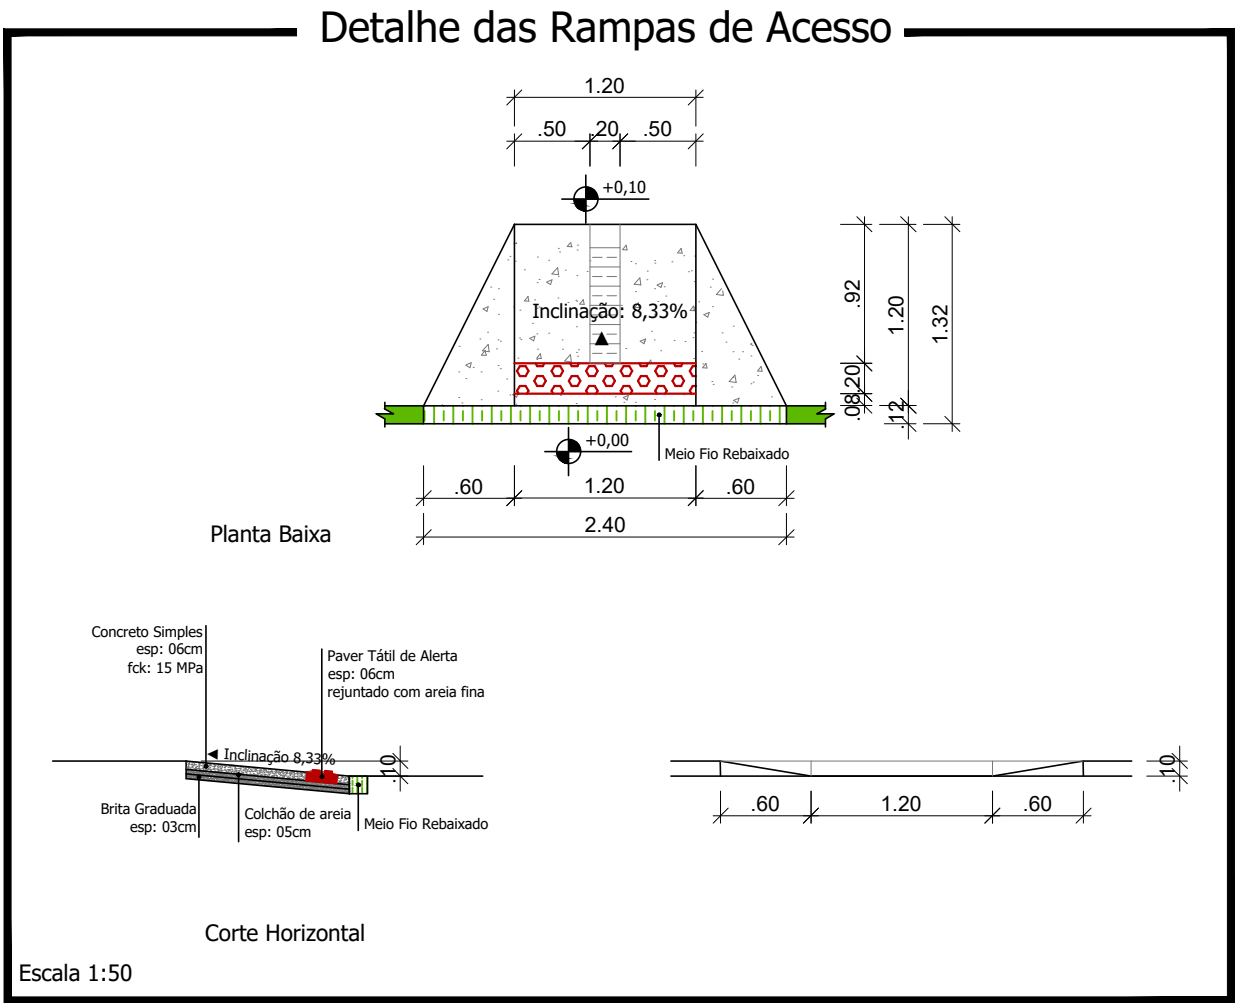

Responsável Técnico Projeto:		Proprietário da Obra:			
CARIMBOS E ANOTAÇÕES					
LEONARDI ENGENHARIA					
Projeto:		PROJETO DE PAVIMENTAÇÃO DE VIAS URBANAS Projeto de Passeios			
Conteúdo:					
Planta Baixa de Passieos - Rua Florianópolis - Trecho 08; Detalhes.		CNPJ: 76.460.526/0001-16			
Proprietário (a): Prefeitura de Planalto					
Endereço da Obra: Rua Florianópolis - Planalto - PR					
Área de Passeios: 448,38 m ²	Desenho: Robson Fabro	Data: Outubro / 2024	Folha: 08		

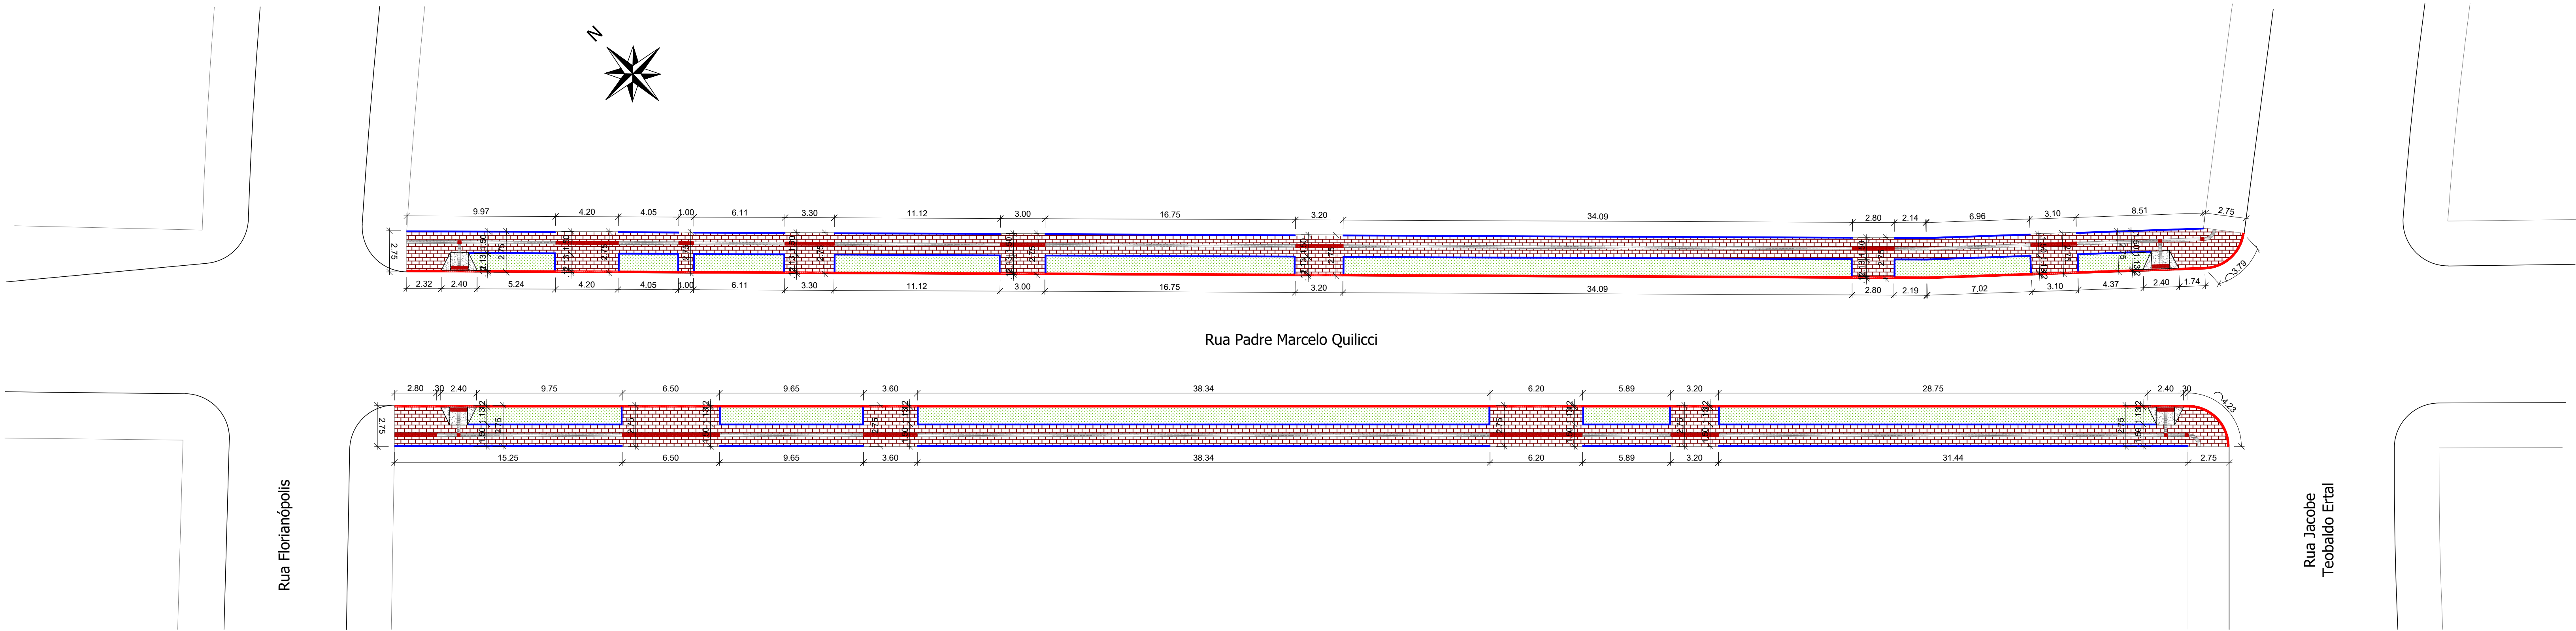

Planta Baixa de Passeios - Rua Padre Marcelo Quilicci - Trecho 01
Trecho compreendido entre a Rua Florianópolis e a Rua Jacobe Teobaldo Ertal
Extensão: 122,92 m
Escala: 1/200

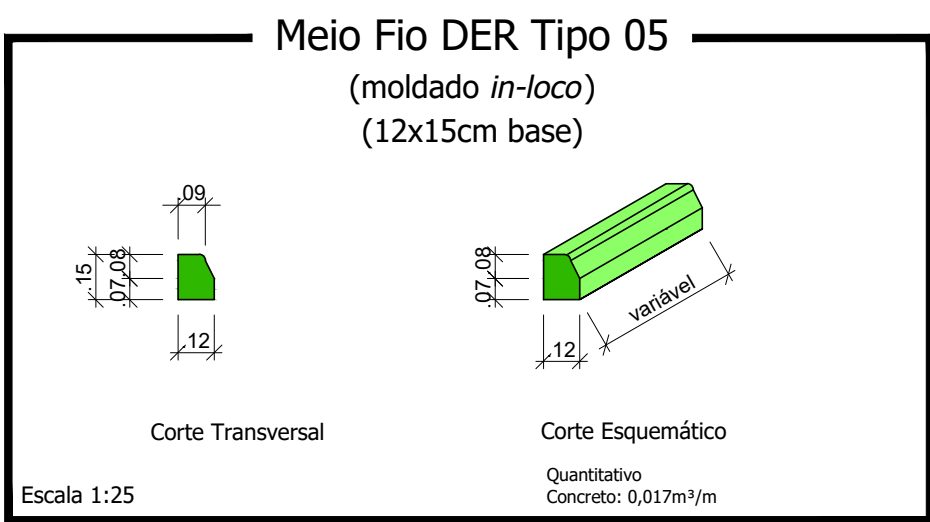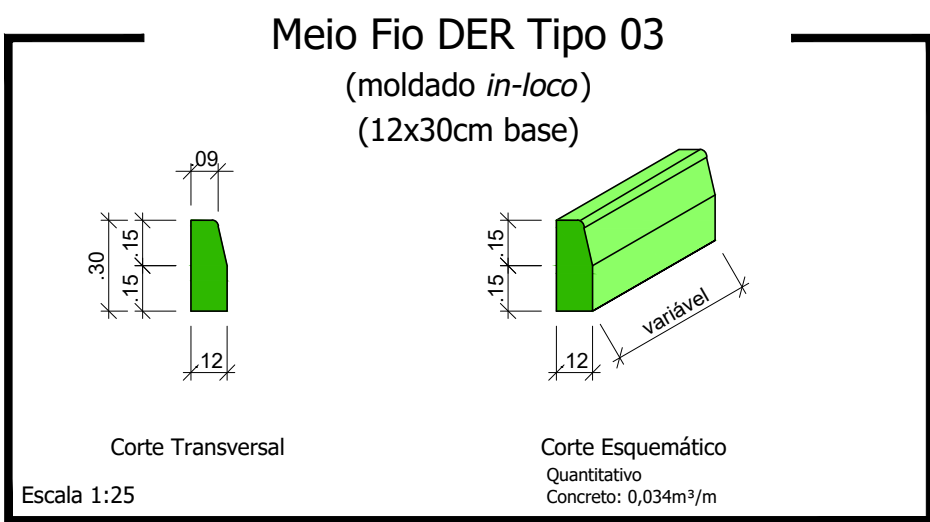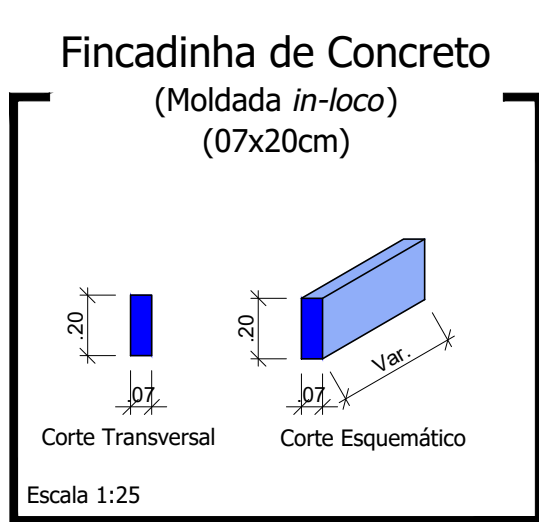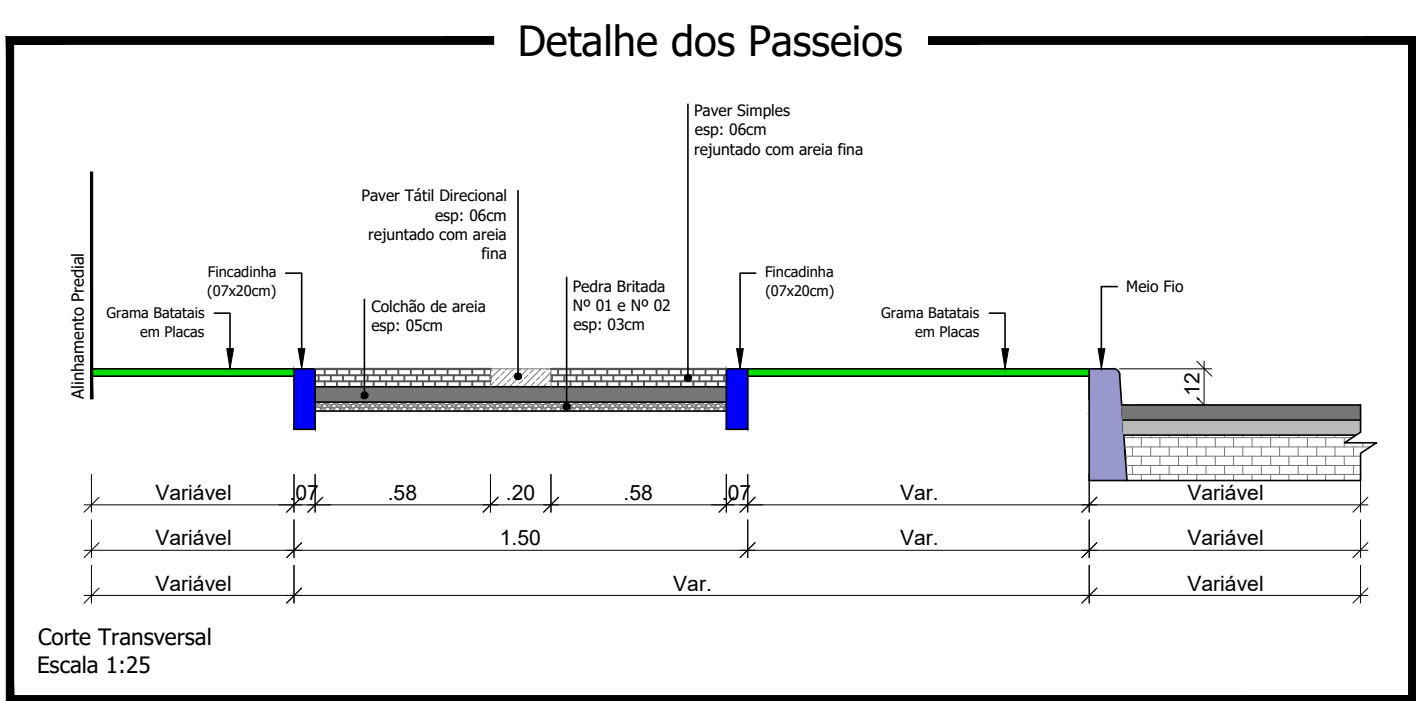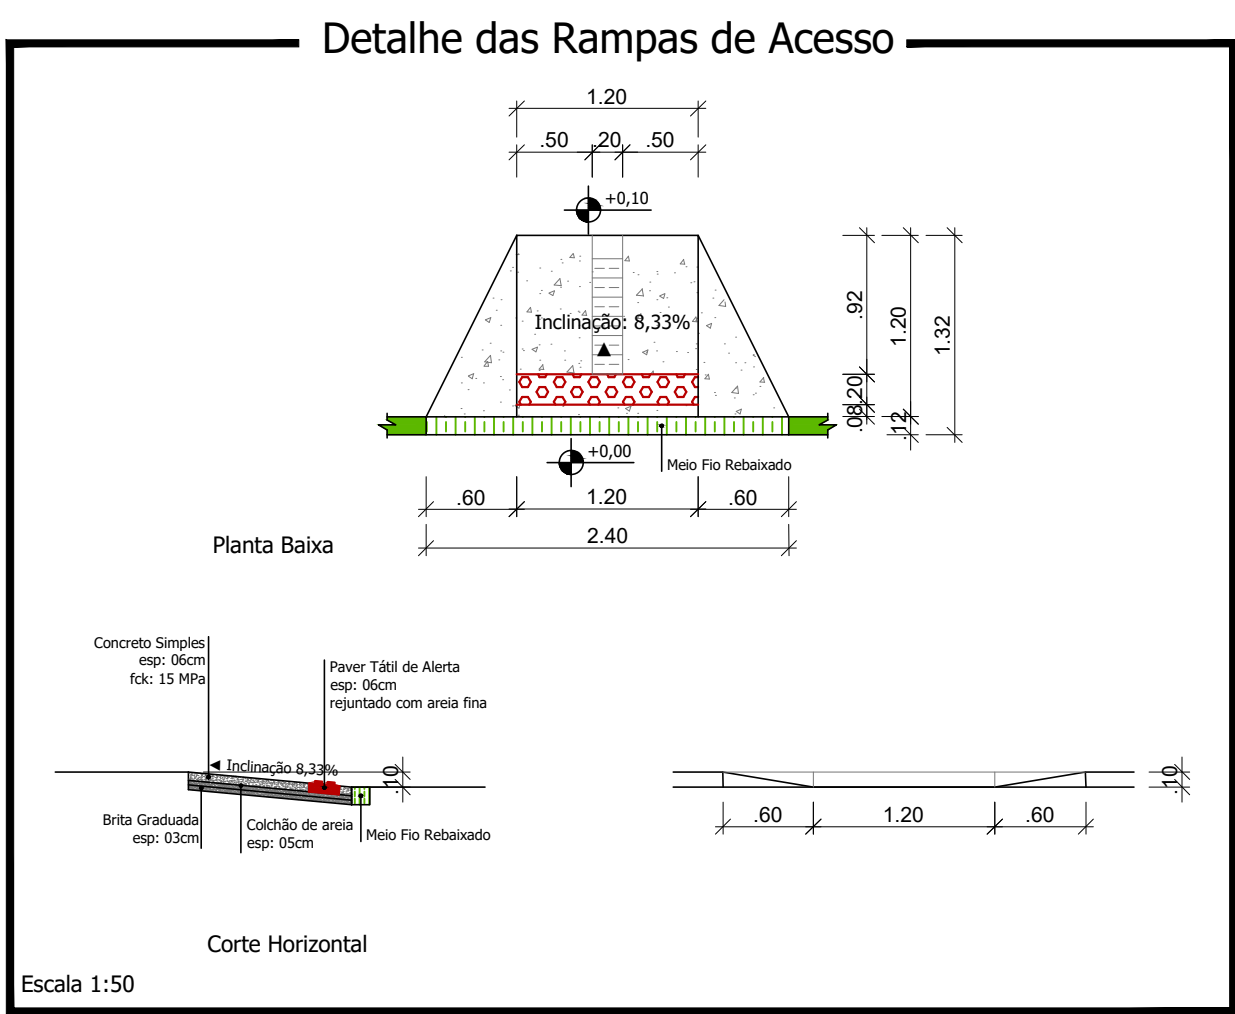

LEGENDA/QUANTITATIVOS	
	Fincadinha de Concreto - Moldada <i>in-loco</i> (07x20cm) L= 410,73 m
	Meio Fio a Ser Executado - Moldado <i>in-loco</i> (12x30 DER Tipo 03) L = 195,97 m
	Meio Fio (rebaixado) a Ser Executado - Moldado <i>in-loco</i> (12x15 DER Tipo 05) L = 52,50 m
	Rampa para PNE = 04 und Concreto Simples 06 cm = 0,10 m³ Colchão de Areia (Rampas) = 1,74 m³
	Paver Tátil Direcional e = 6,0 cm Área total = 41,65 m²
	Paver Tátil de Aleta e = 6,0 cm Área total = 9,78 m²
	Paver Simples e = 6,0 cm Área total = 349,55 m²
	Regularização do Sub-Leito = 402,72 m² Pedra Britada (3cm) = 12,08 m³
	Grama em Placas Batatais a ser plantada: 206,66 m²

Responsável Técnico Projeto:

Proprietário da Obra:

CARIMBOS E ANOTAÇÕES

LEONARDI ENGENHARIA

PROJETO DE PAVIMENTAÇÃO DE VIAS URBANAS
Projeto de Passeios

Conteúdo:
Planta Baixa de Passeios - Rua Padre Marcelo Quilicci - Trecho 01; Detalhes.

Proprietário (a):
Prefeitura de Planalto

CNPJ:
76.460.526/0001-16

Endereço da Obra:
Rua Padre Marcelo Quilicci - Planalto - PR


Área de Passeios:
672,41 m²

Desenho:
Robson Fabro

Data:
Outubro / 2024






Folha:
09

PASSEIOS

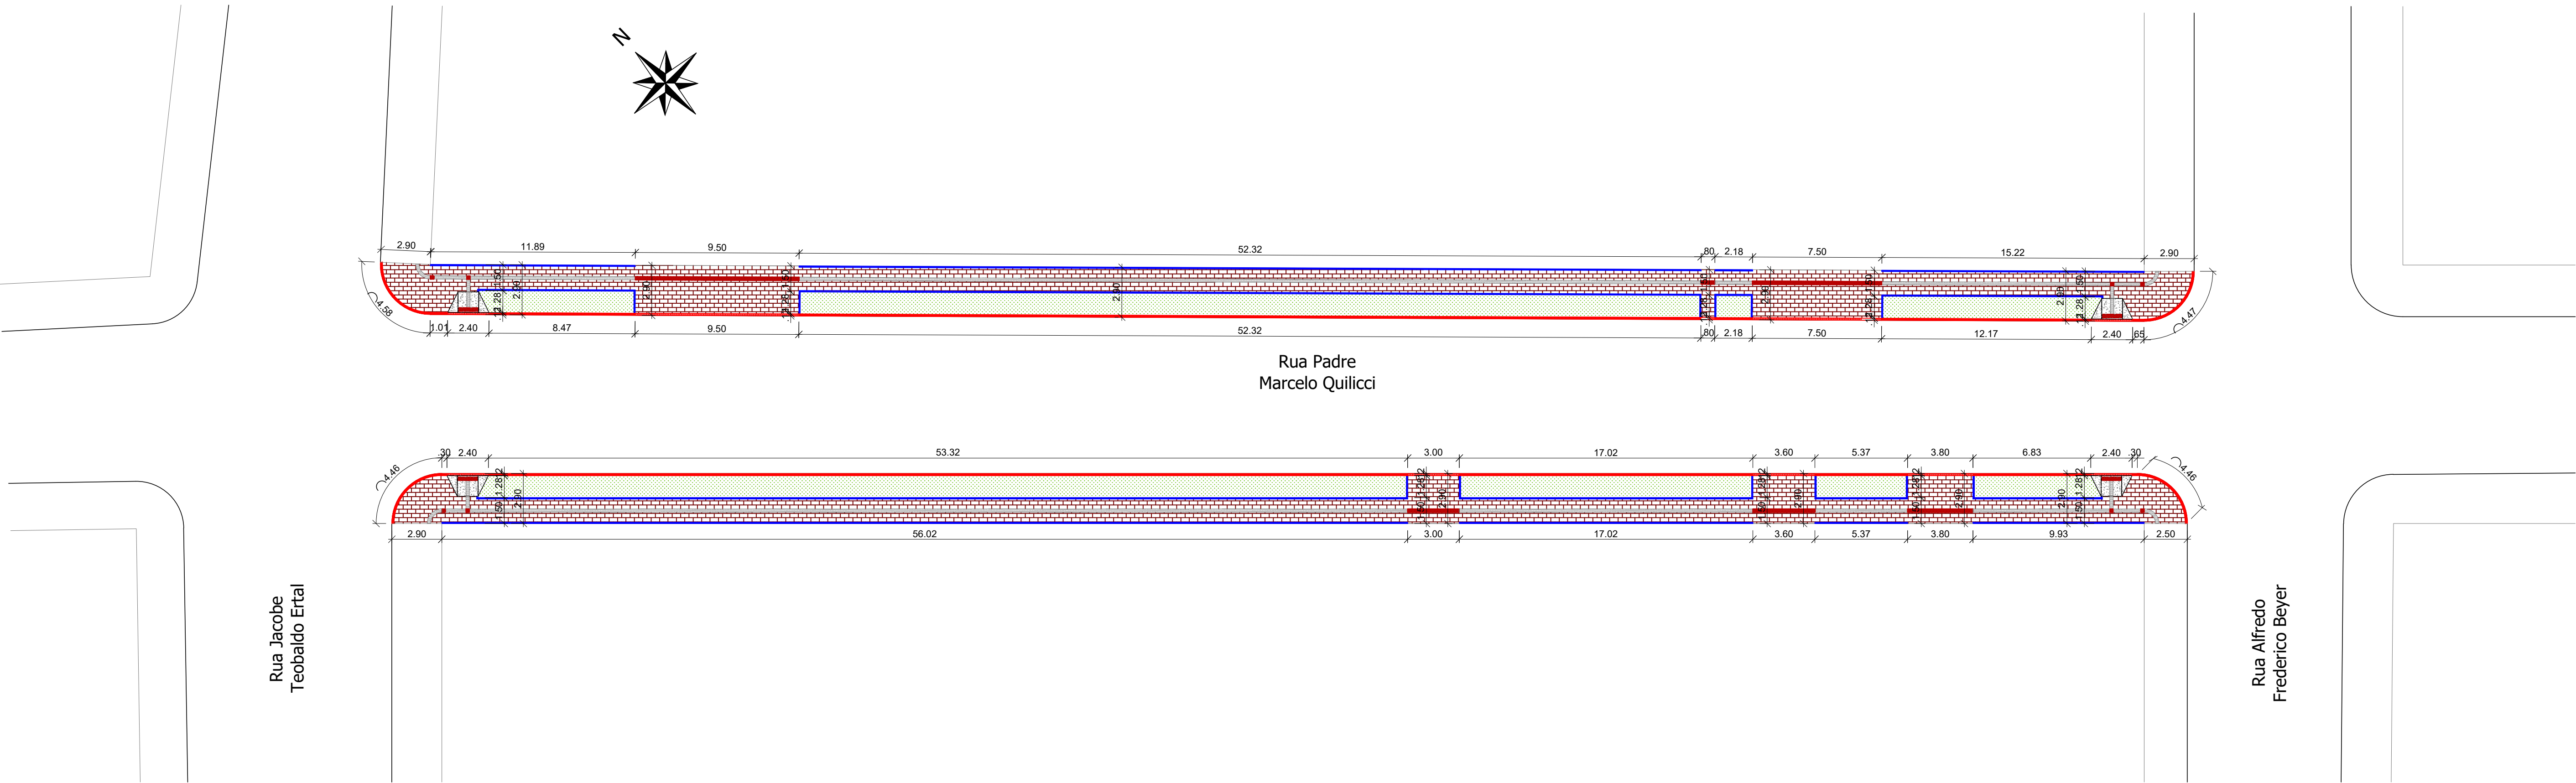

LEGENDA/QUANTITATIVOS	
	Fincadinha de Concreto - Moldada <i>in-loco</i> (07x20cm) L= 345,98 m
	Meio Fio a Ser Executado - Moldado <i>in-loco</i> (12x30 DER Tipo 03) L = 177,92 m
	Meio Fio (rebaixado) a Ser Executado - Moldado <i>in-loco</i> (12x15 DER Tipo 05) L = 37,80 m
	Rampa para PNE = 04 und Concreto Simples 06 cm = 0,10 m² Colchão de Areia (Rampas) = 1,74 m²
	Paver Tátil Direcional e = 6,0 cm Área total = 35,94 m²
	Paver Tátil de Alerta e = 6,0 cm Área total = 6,92 m²
	Paver Simples e = 6,0 cm Área total = 297,98 m²
Regularização do Sub-Leito = 342,37 m² Pedra Britada (3cm) = 10,27 m²	
	Grama em Placas Batatais a ser plantada: 202,39 m²

Planta Baixa de Passeios - Rua Padre Marcelo Quilicci - Trecho 02
Trecho compreendido entre a Rua Jacobe Teobaldo Ertal e a Rua Alfredo Frederico Beyer
Extensão: 122,92 m
Escala: 1/200

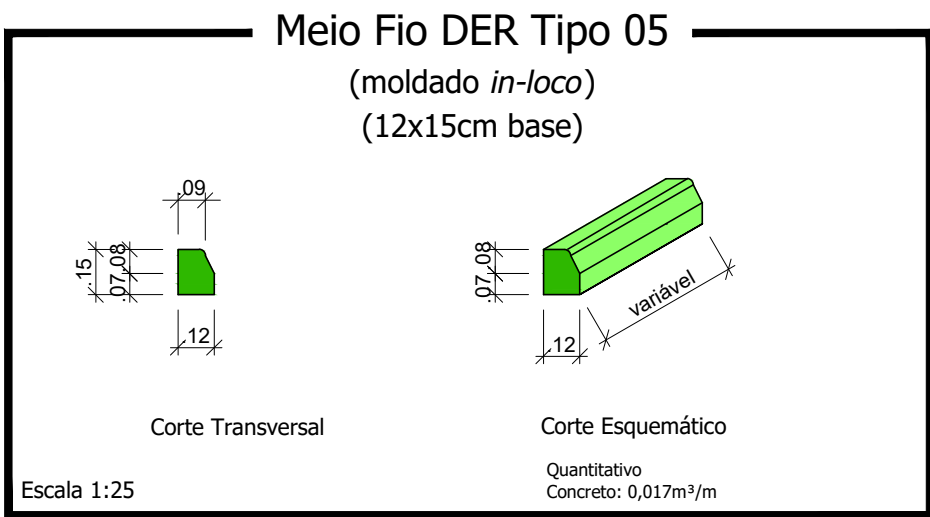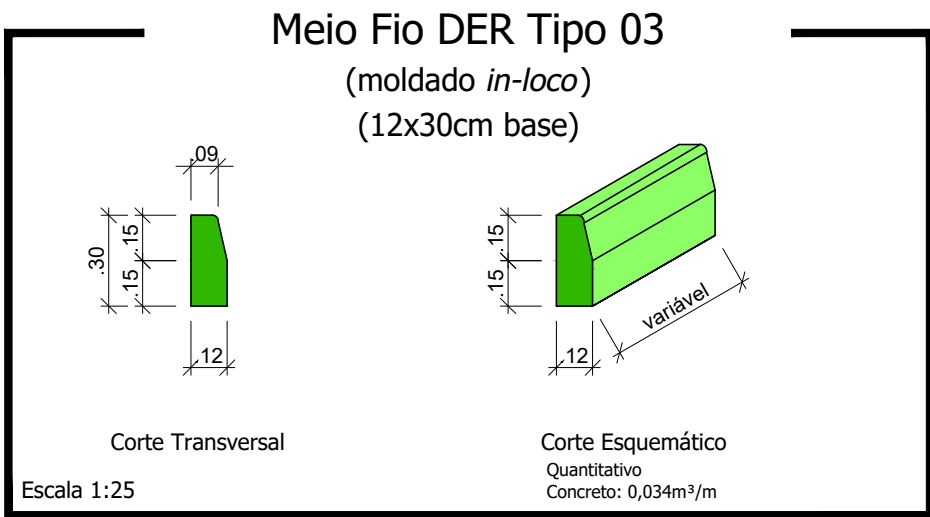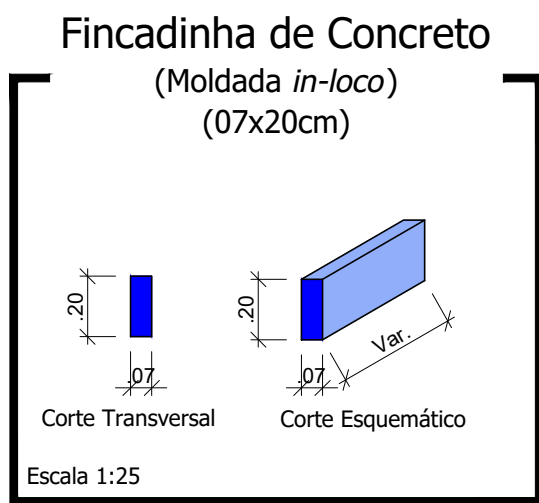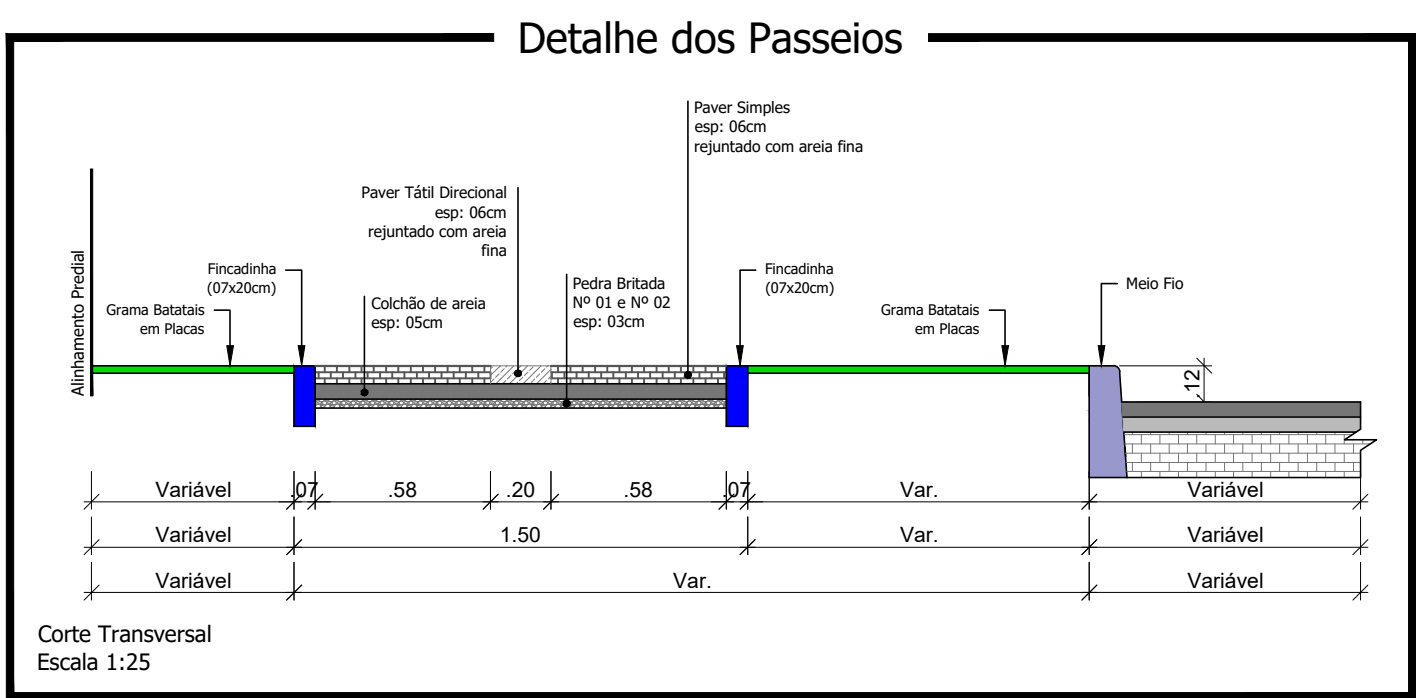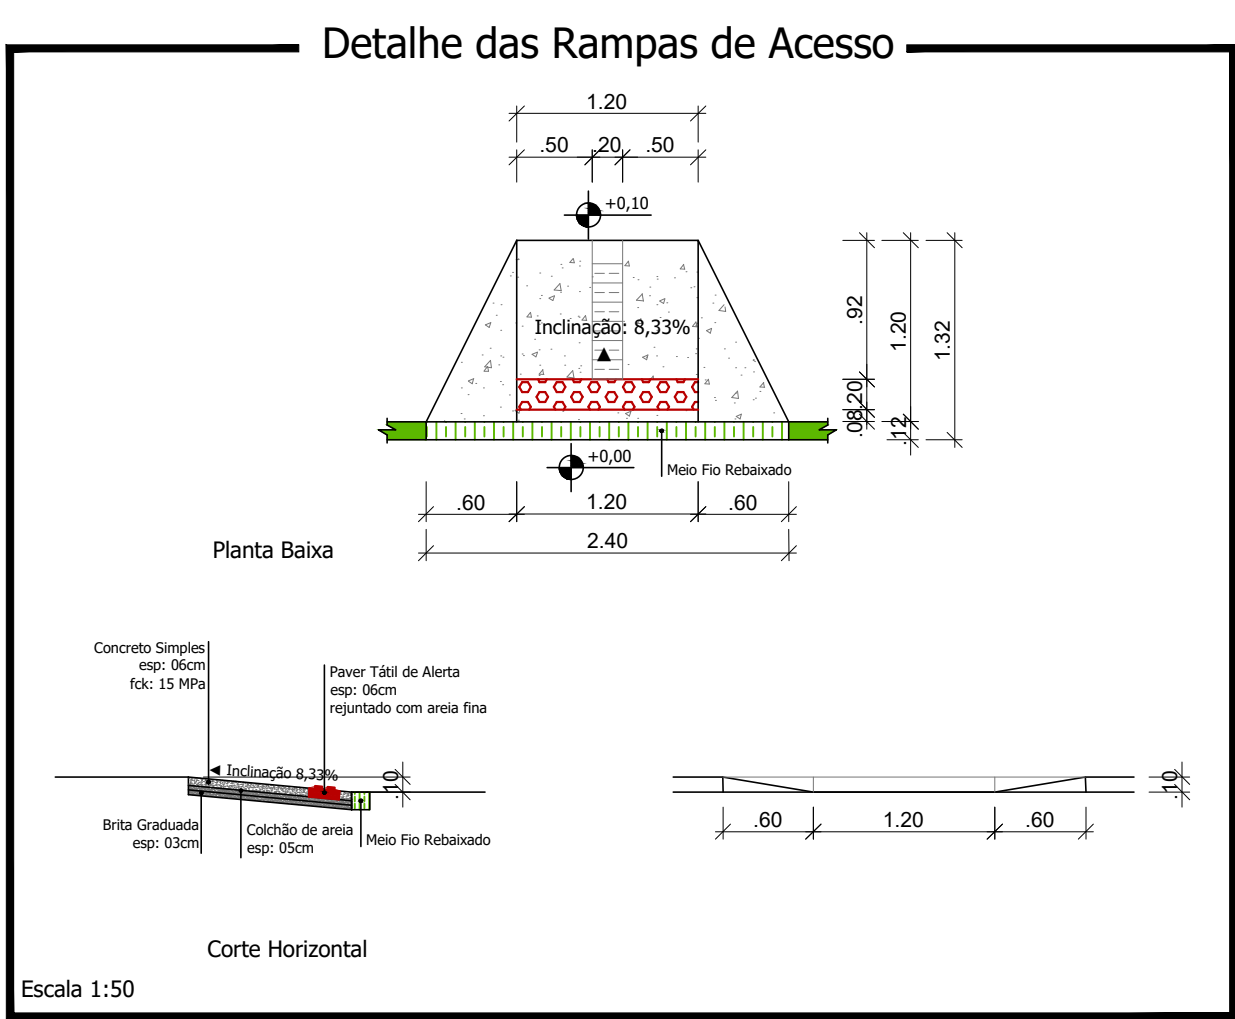

Responsável Técnico Projeto:

Proprietário da Obra:

CADINHOS E ANOTAÇÕES

LEONARDI ENGENHARIA

Projeto:

PROJETO DE PAVIMENTAÇÃO DE VIAS URBANAS

Projeto de Passeios

Conteúdo:

Planta Baixa de Passeios - Rua Padre Marcelo Quilicci - Trecho 02; Detalhes.

Proprietário (a):

Prefeitura de Planalto

CNPJ:

76.460.526/0001-16

Endereço da Obra:

Rua Padre Marcelo Quilicci - Planalto - PR

Área de Passeios:

600,07 m²

Desenho:

Robson Fabro


Data:

Outubro / 2024






Folha:



10

PASSEIOS

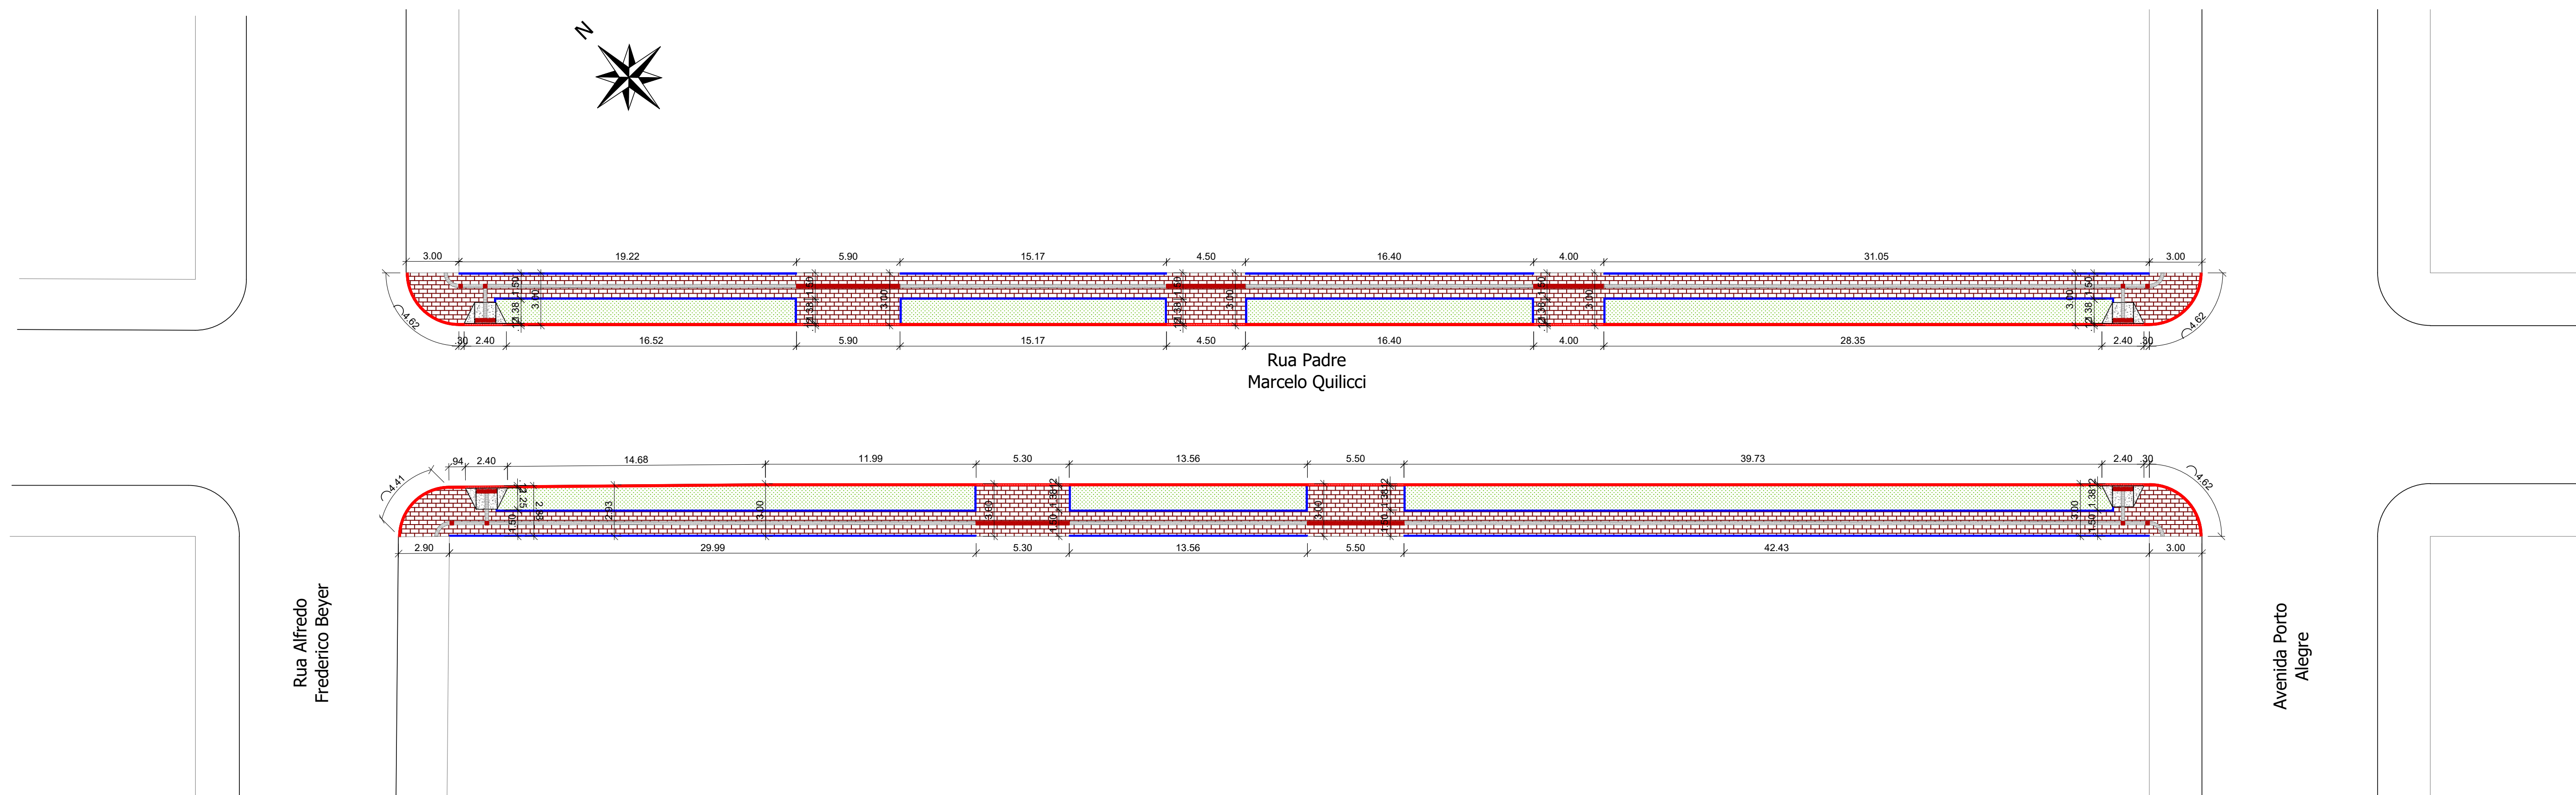


Planta Baixa de Passeios - Rua Padre Marcelo Quilicci - Trecho 03
Trecho compreendido entre a Rua Alfredo Frederico Beyer e a Avenida Porto Alegre
Extensão: 102,46 m
Escala: 1/200

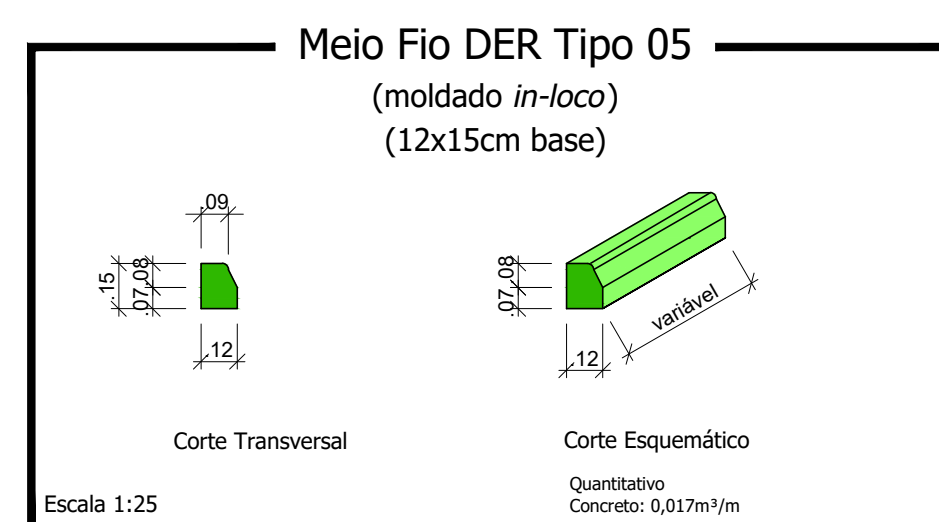
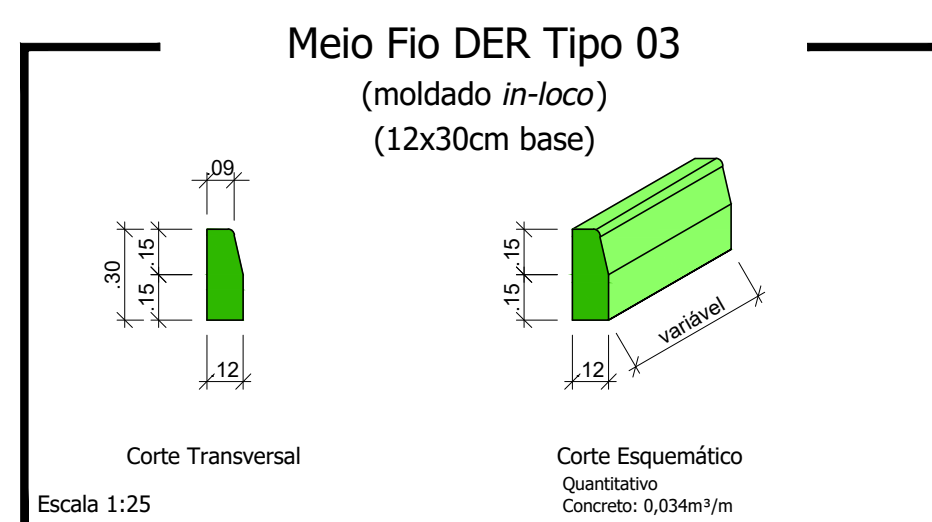
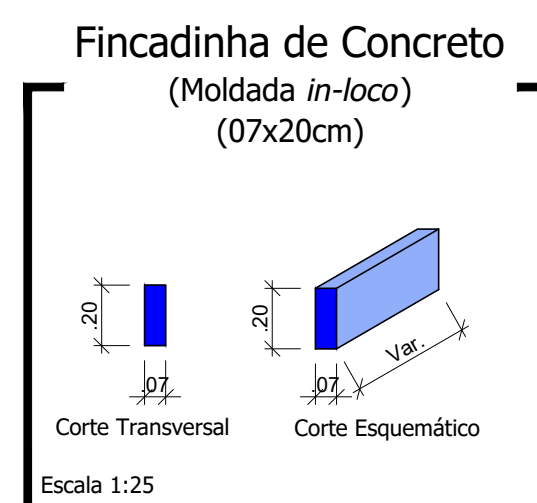
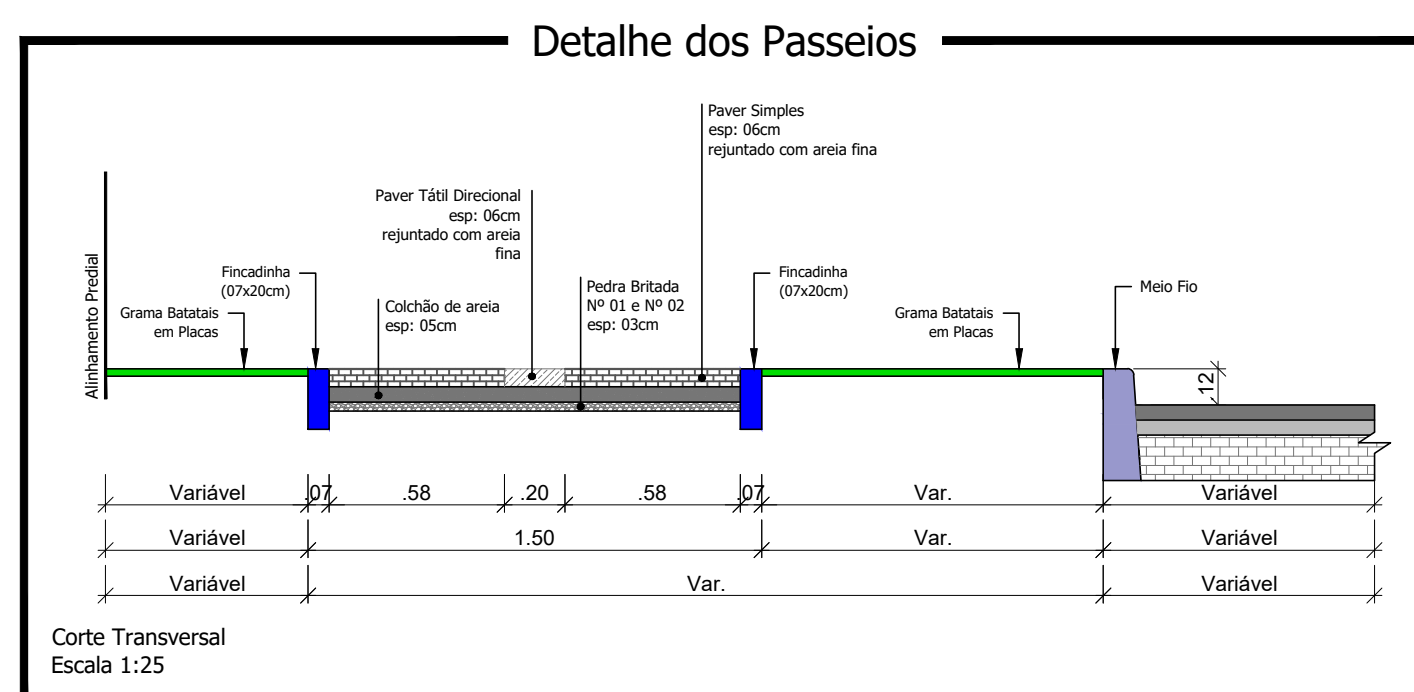
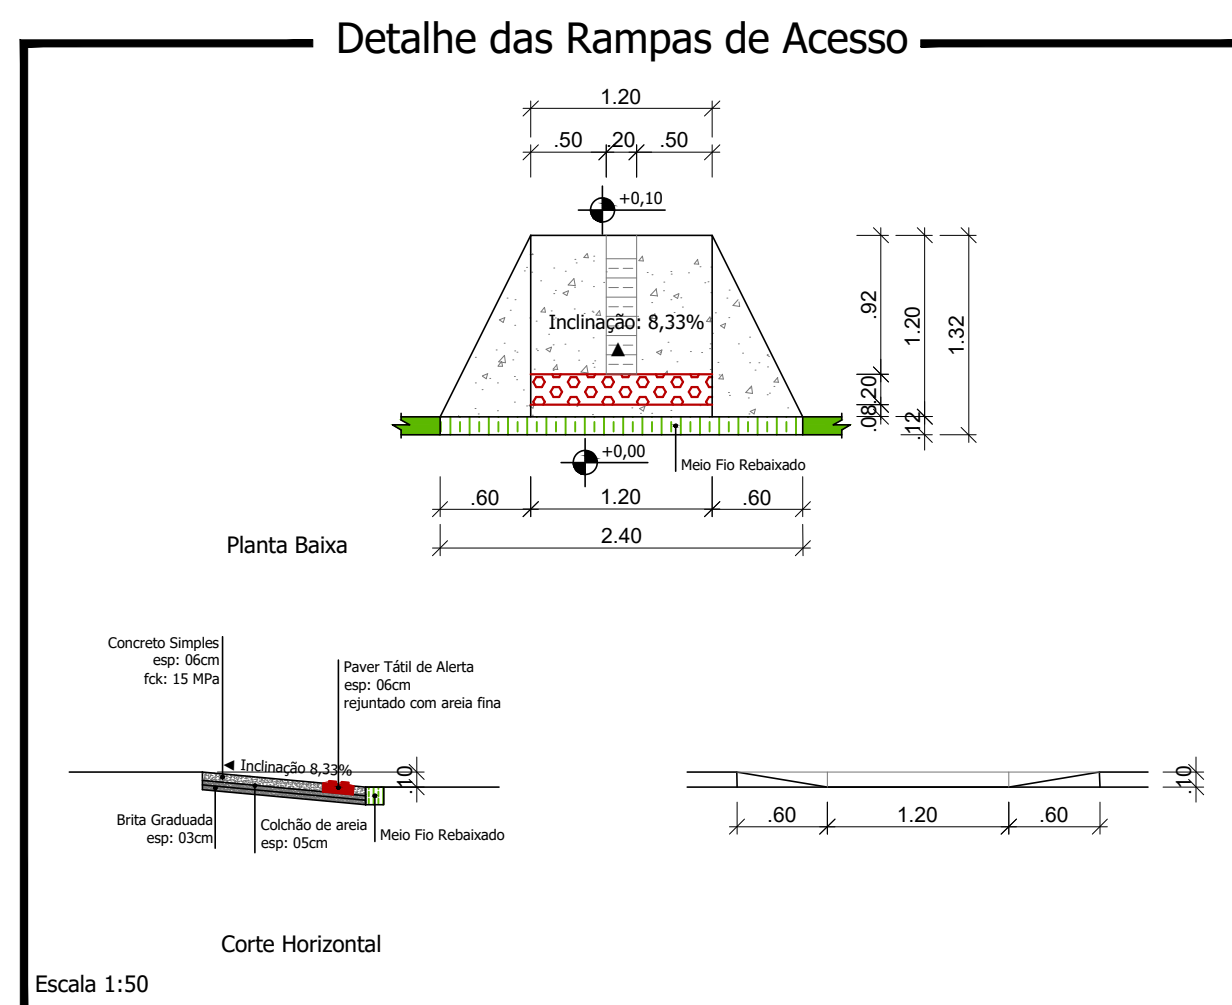


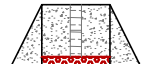 
LEGENDA/QUANTITATIVOS	
	Fincadinha de concreto - Moldada <i>in-loco</i> (07x20cm) L= 341,29 m
	Meio Fio a Ser Executado - Moldado <i>in-loco</i> (12x30 DER Tipo 03) L = 176,51 m
	Meio Fio (rebaixado) a Ser Executado - Moldado <i>in-loco</i> (12x15 DER Tipo 05) L = 34,80 m
	Rampa para PNE = 04 und Concreto Simples 06 cm = 0,10 m³ Colchão de Areia (Rampas) = 1,74 m³
	Paver Tátil Direcional e = 6,0 cm Área total = 35,56 m²
	Paver Tátil de Alerta e = 6,0 cm Área total = 6,32 m²
	Paver Simples e = 6,0 cm Área total = 290,52 m²
Regularização do Sub-Leito = 334,14 m² Pedra Britada (3cm) = 10,02 m³	
	Grama em Placas Batatas a ser plantada: 215,76 m²

Responsável Técnico Projeto:		Proprietário da Obra:	
CARIMBOS E ANOTAÇÕES			
 LEONARDI ENGENHARIA Projeto: PROJETO DE PAVIMENTAÇÃO DE VIAS URBANAS Projeto de Passeios Proprietário (a): Prefeitura de Planalto CNPJ: 76.460.526/0001-16 Endereço da Obra: Rua Padre Marcelo Quilicci - Planalto - PR Área de Passeios: 605,42 m² Desenho: Robson Fabro Data: Outubro / 2024 Folha: 11			

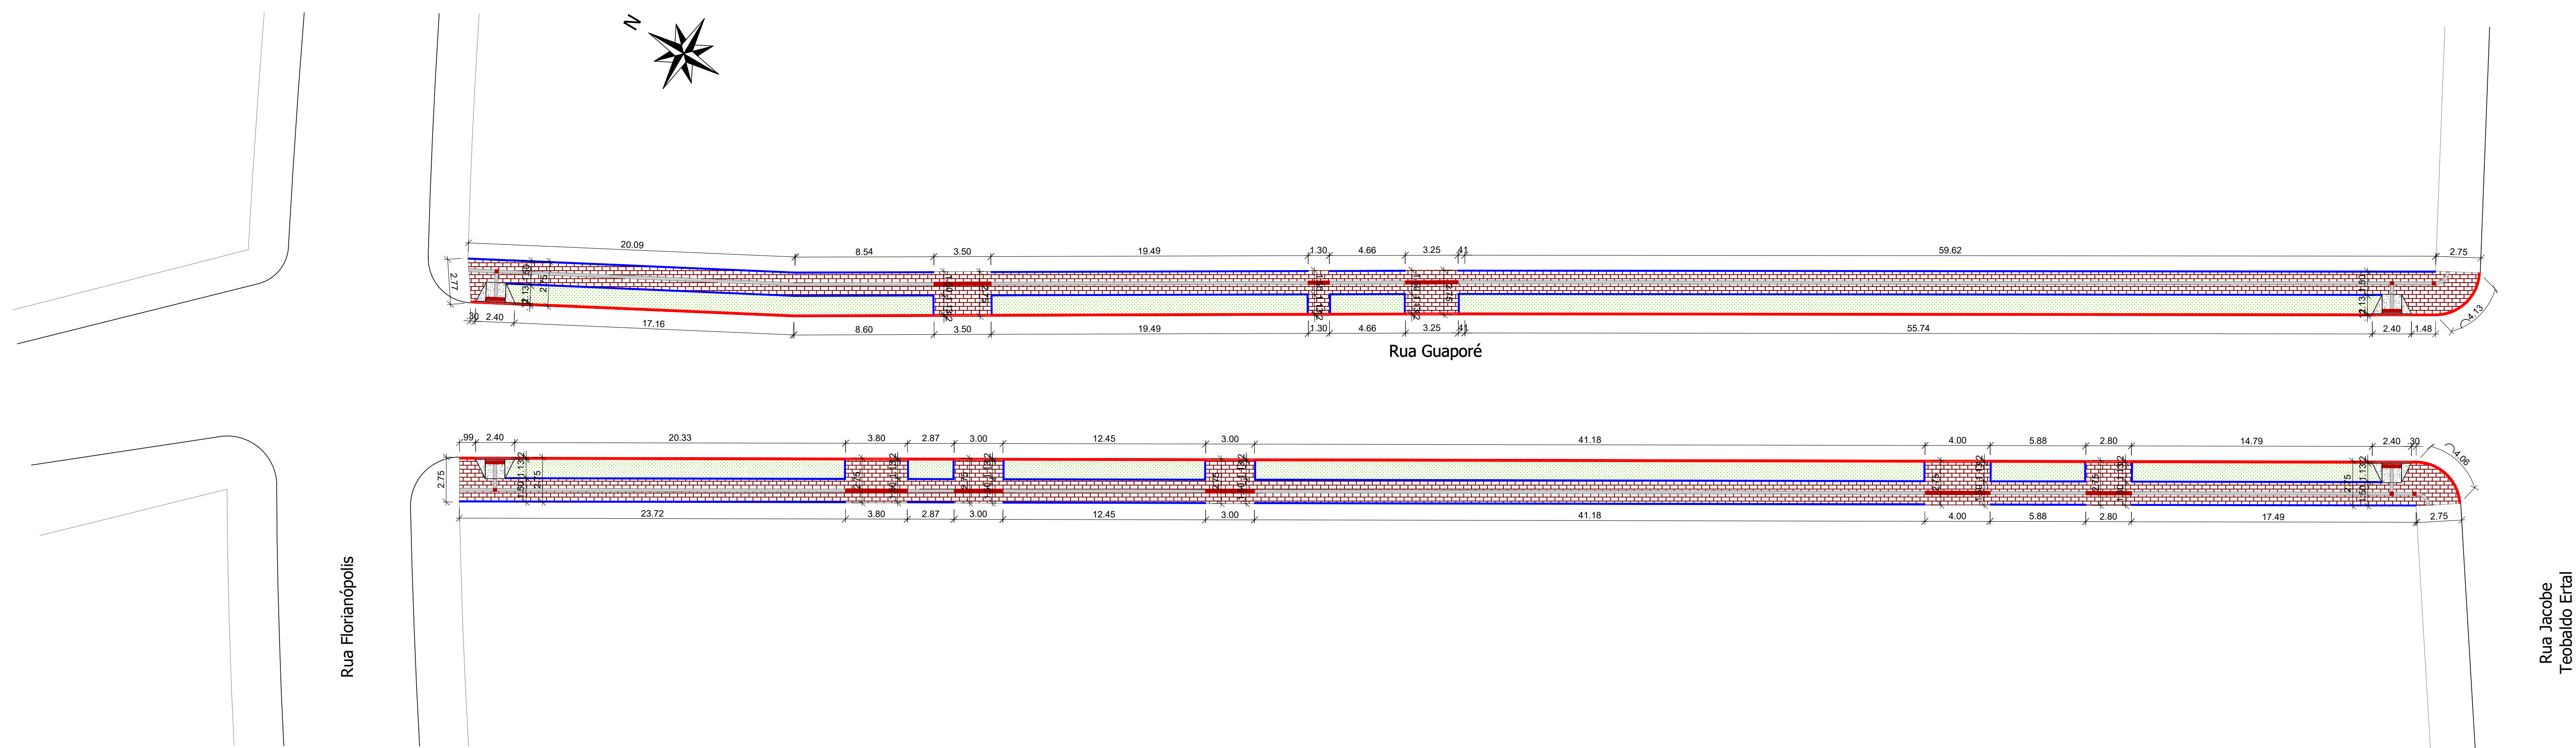


Planta Baixa de Passeios - Rua Guaporé
Trecho compreendido entre a Rua Florianópolis e a Rua Jacobe Teobaldo Ertel
Extensão: 123,17 m
Escala: 1/200

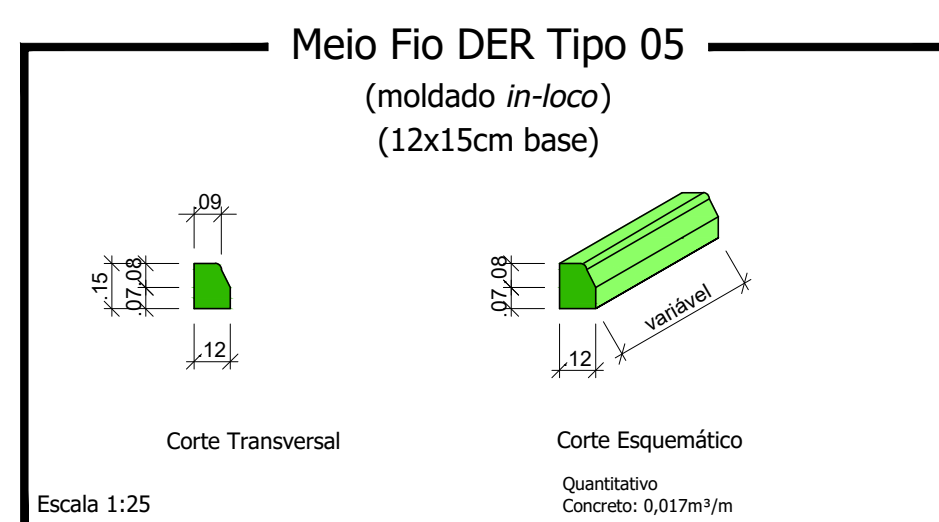
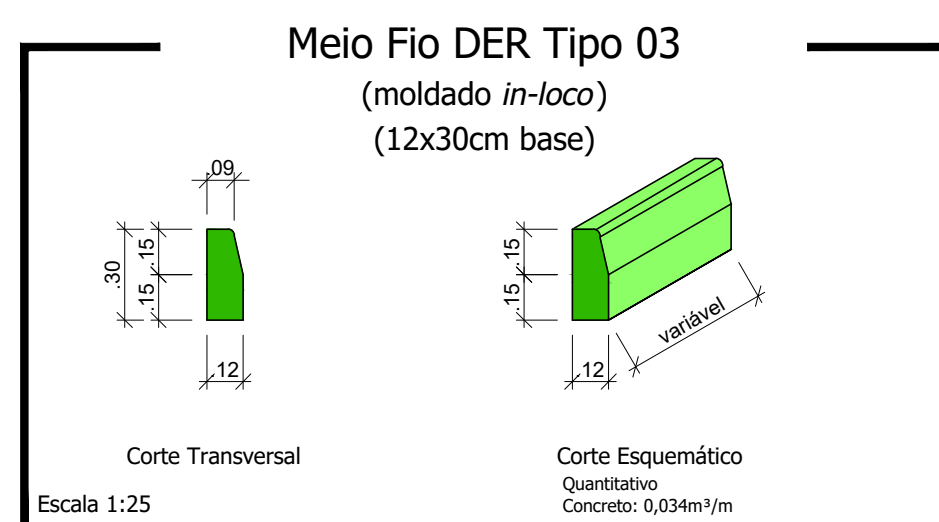
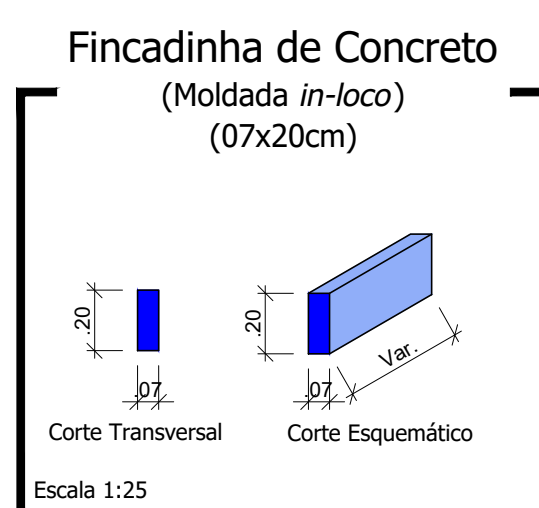
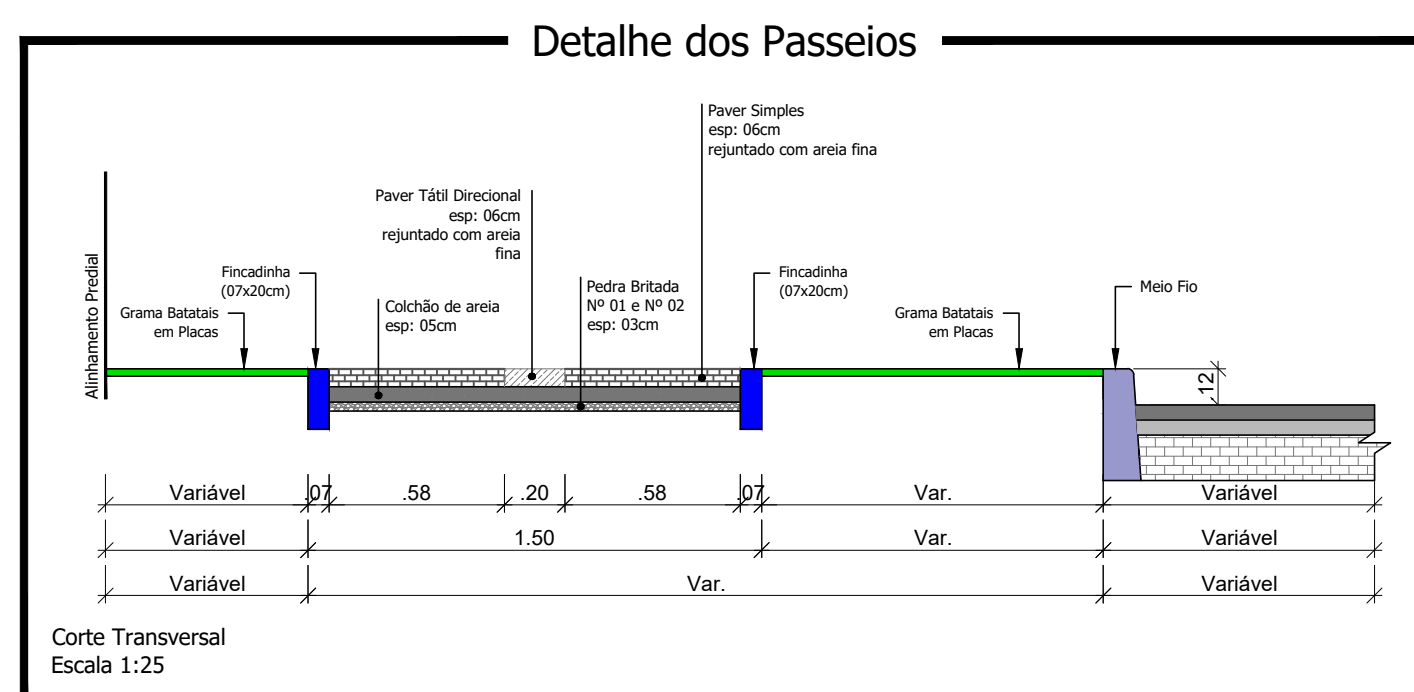
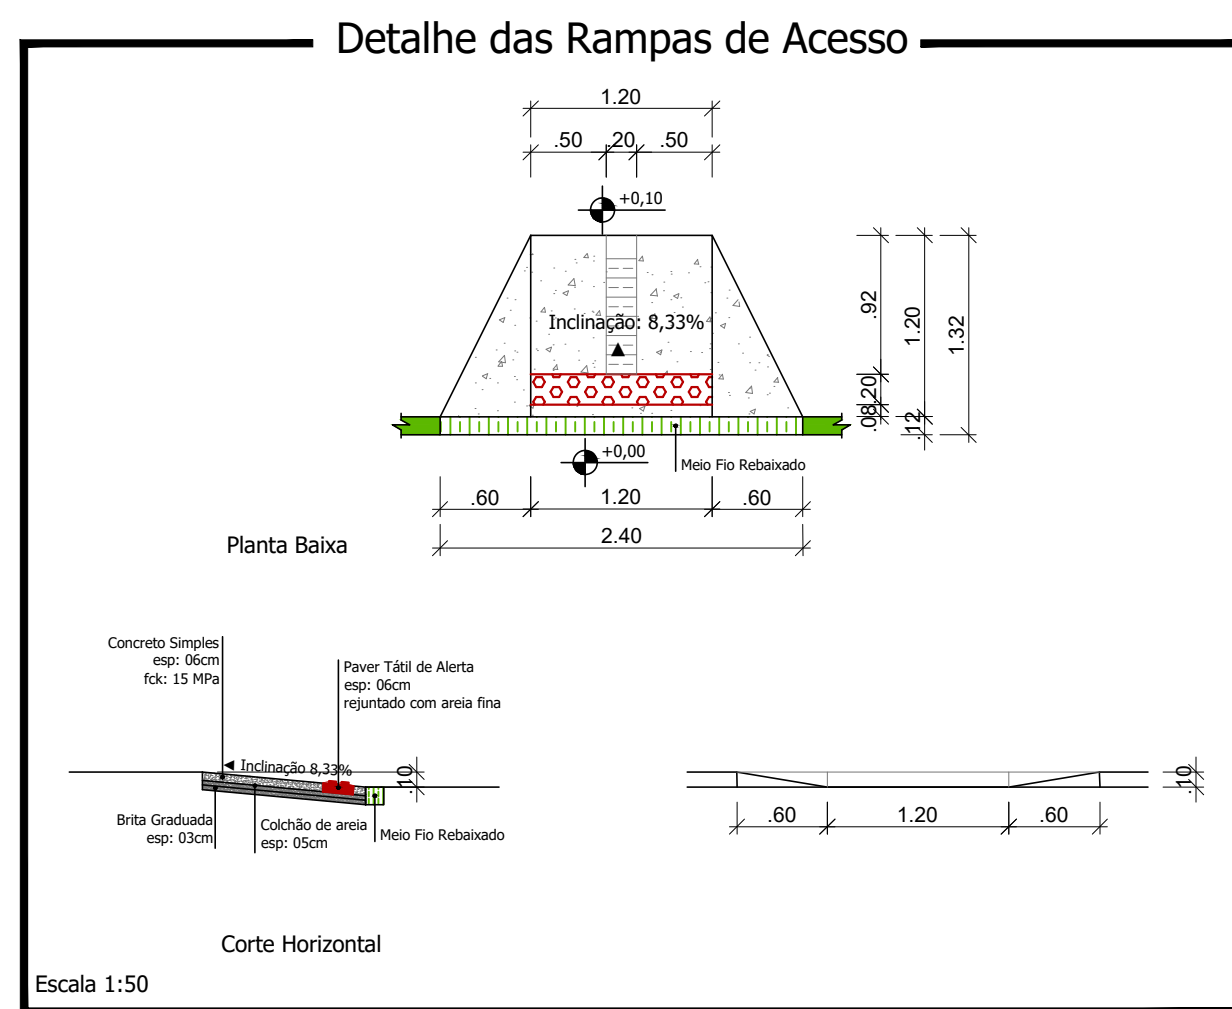


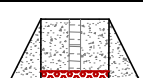LEGENDA/QUANTITATIVOS	
	Fincadinha de Concreto - Moldada <i>in-loco</i> (07x20cm) L= 440,31 m
	Meio Fio a Ser Executado - Moldado <i>in-loco</i> (12x30 DER Tipo 03) L = 214,81 m
	Meio Fio (rebaixado) a Ser Executado - Moldado <i>in-loco</i> (12x15 DER Tipo 05) L = 34,25 m
	Rampa para PNE = 04 und Concreto Simples 06 cm = 0,10 m³ Colchão de Areia (Rampas) = 1,74 m³
	Paver Tátil Direcional e = 6,0 cm
	Área total = 44,69 m²
	Paver Tátil de Alerta e = 6,0 cm
	Área total = 6,09 m²
	Paver Simples e = 6,0 cm
	Área total = 325,57 m²
Regularização do Sub-Leito = 378,08 m²	
Pedra Britada (3cm) = 11,34 m³	
	Grama em Placas Batatais a ser plantada: 229,99 m²

	Responsável Técnico Projeto:	Proprietário da Obra:
CÁDASTRO E ANOTAÇÕES		
LEONARDI ENGENHARIA		
Projeto: PROJETO DE PAVIMENTAÇÃO DE VIAS URBANAS Projeto de Passeios		
Conteúdo: Planta Baixa de Passelos - Rua Guaporé; Detalhes.		
Proprietário (a): Prefeitura de Planalto		CNPJ: 76.460.526/0001-16
Endereço da Obra: Rua Guaporé - Planalto - PR		
Área de Passelos: 501,30 m²	Desenho: Robson Fabro	Data: Outubro / 2024
		Folha: 12

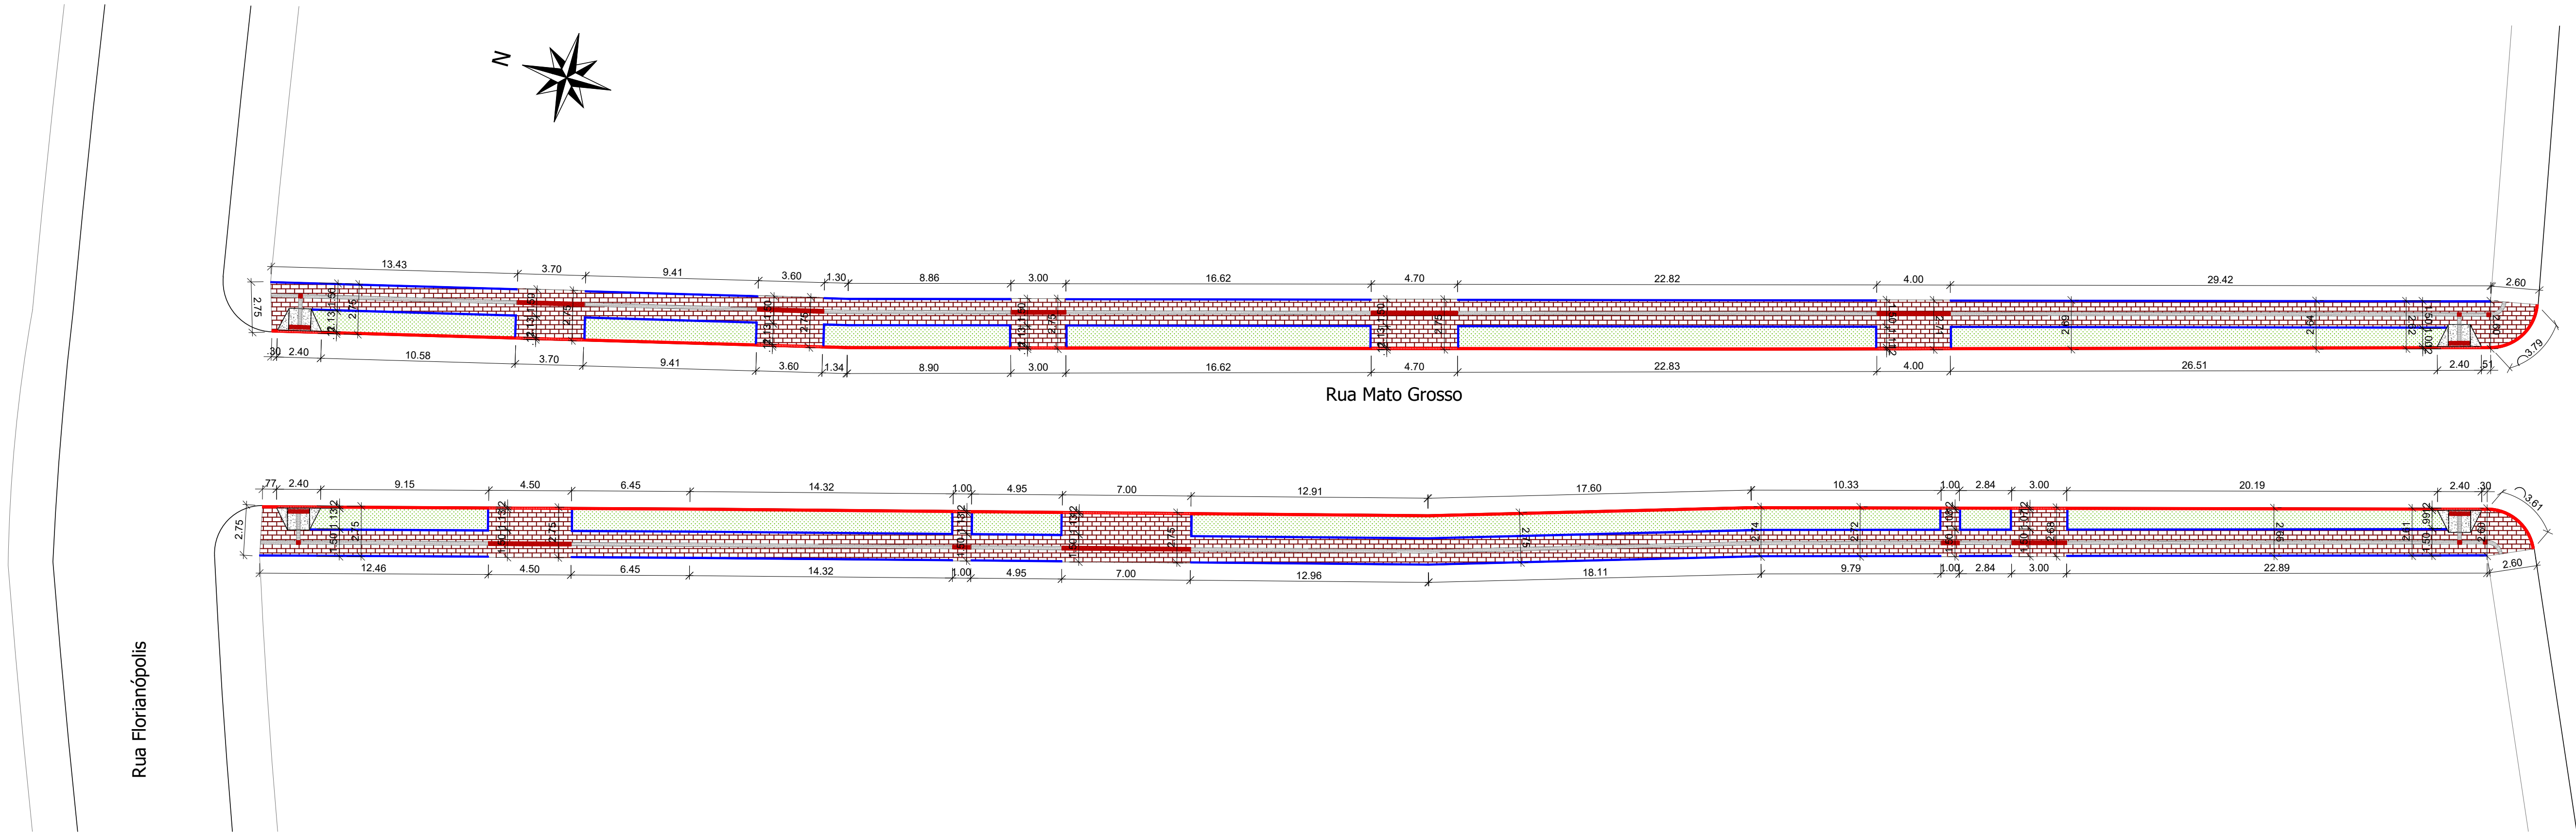


Planta Baixa de Passeios - Rua Mato Grosso
Trecho compreendido entre a Rua Florianópolis e a Rua Jacobe Teobaldo Ertal
Extensão: 123,52 m
Escala: 1/200

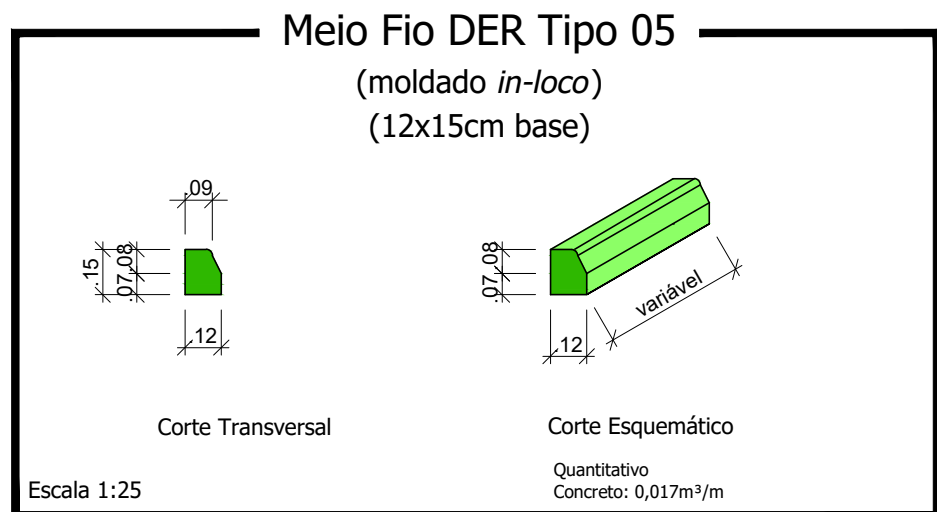
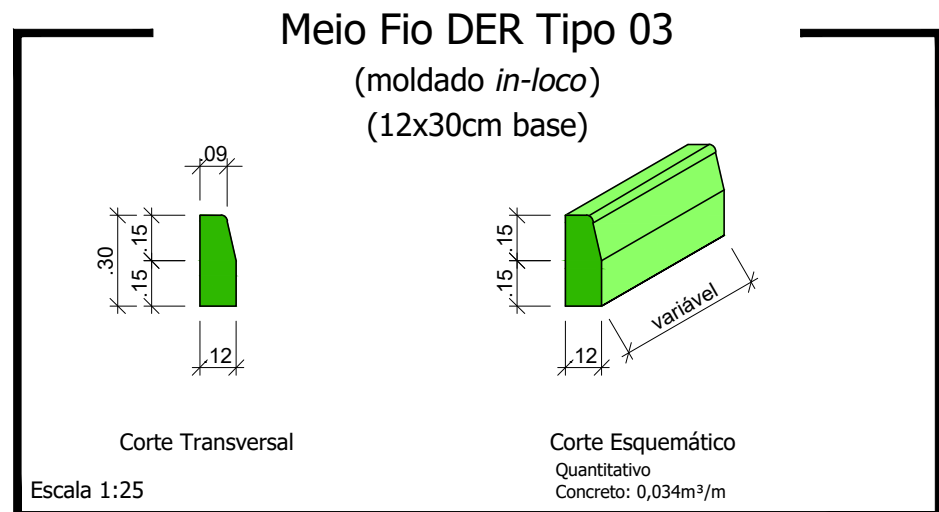
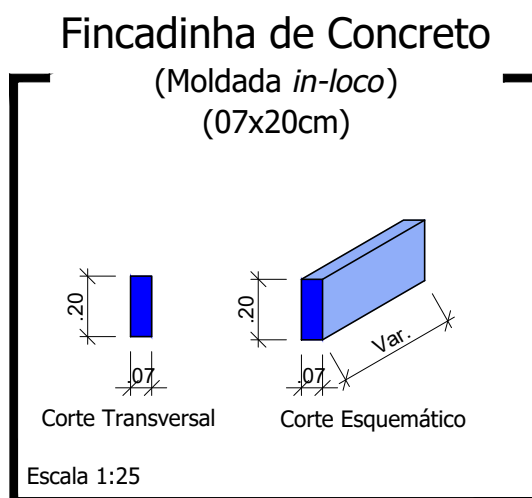
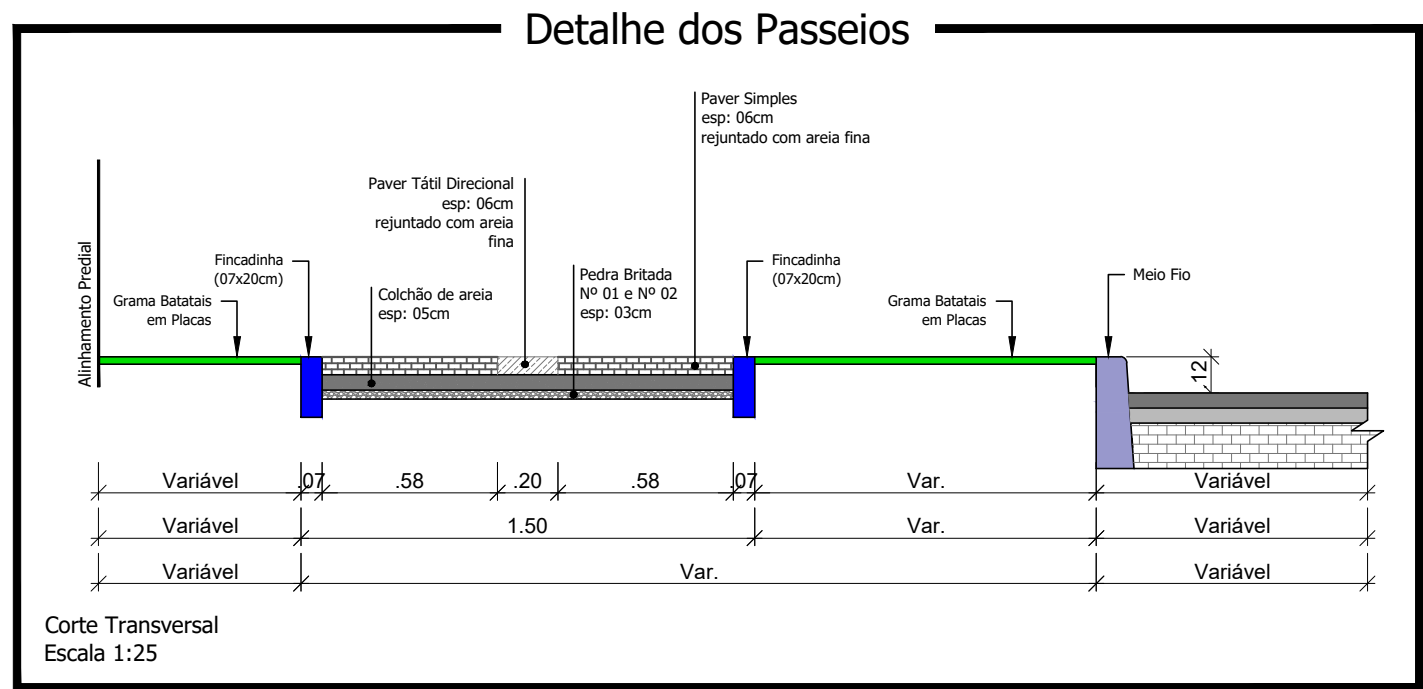
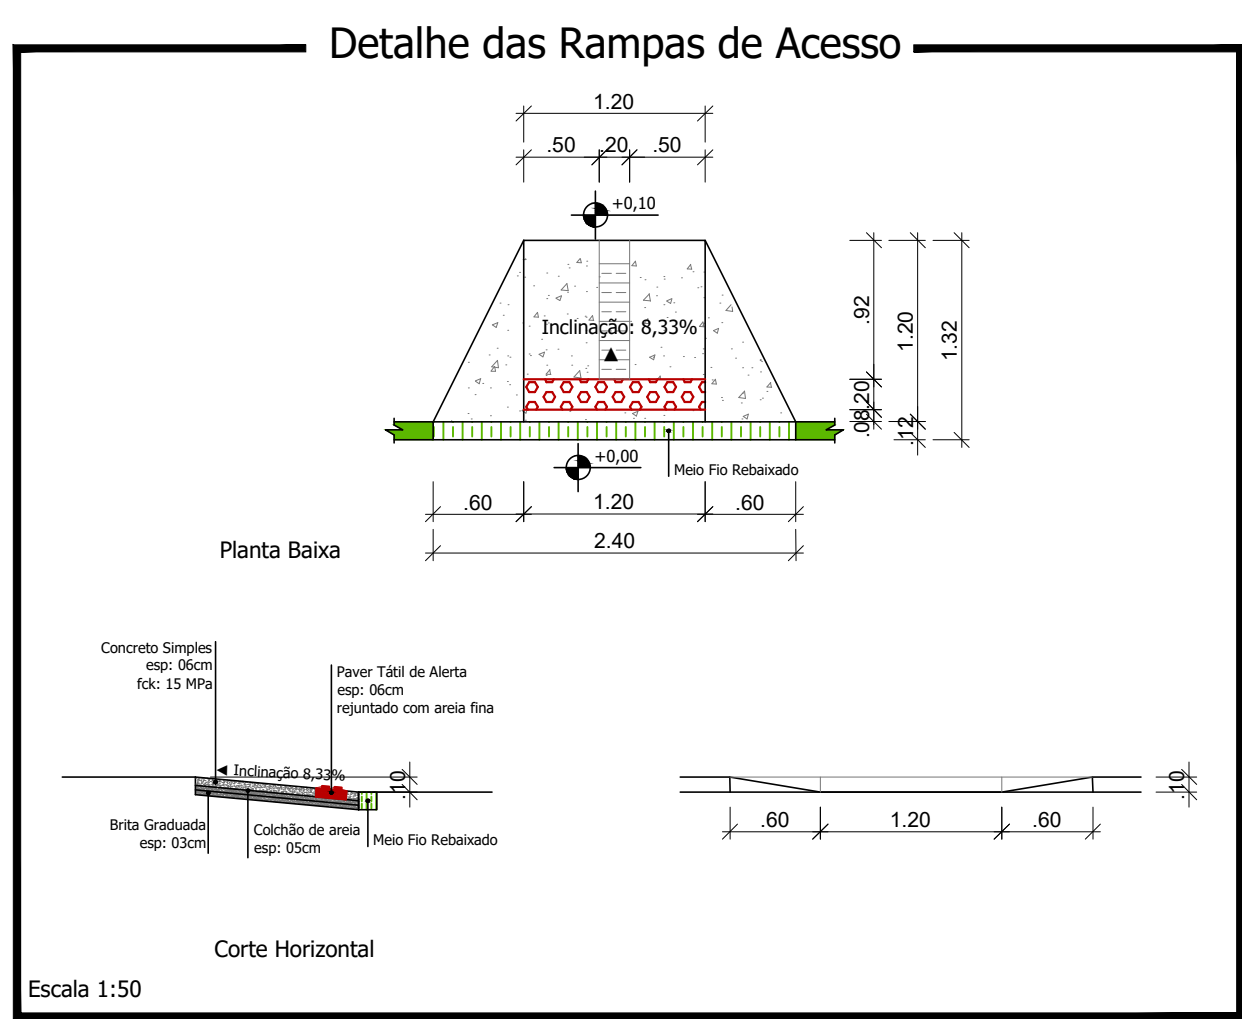


LEGENDA/QUANTITATIVOS	
	Fincadinha de Concreto - Moldada <i>in-loco</i> (07x20cm) L= 426,03m
	Meio Fio a Ser Executado - Moldado <i>in-loco</i> (12x30 DER Tipo 03) L = 203,78 m
	Meio Fio (rebaixado) a Ser Executado - Moldado <i>in-loco</i> (12x15 DER Tipo 05) L = 45,00 m
	Rampa para PNE = 04 und Concreto Simples 06 cm = 0,10 m³ Colchão de Areia (Rampas) = 1,74 m³
	Paver Tátil Direcional e = 6,0 cm Área total = 42,65 m²
	Paver Tátil de Alerta e = 6,0 cm Área total = 8,26 m²
	Paver Simples e = 6,0 cm Área total = 336,80 m²
Regularização do Sub-Leito = 389,45 m² Pedra Britada (3cm) = 11,68 m³	
	Gramma em Placas Batatais a ser plantada: 215,03 m²

Responsável Técnico Projeto:		Proprietário da Obra:	
CARIMBOS E ANOTAÇÕES			
 LEONARDI ENGENHARIA			
Projeto: PROJETO DE PAVIMENTAÇÃO DE VIAS URBANAS Projeto de Passeios			
Conteúdo: Planta Baixa de Passeios - Rua Mato Grosso; Detalhes.			
Proprietário (a): Prefeitura de Planalto		CNPJ: 76.460.526/0001-16	
Endereço da Obra: Rua Mato Grosso - Planalto - PR			
Área de Passeios: 669,47 m²	Desenho: Robson Fabro	Data: Outubro / 2024	Folha: 13

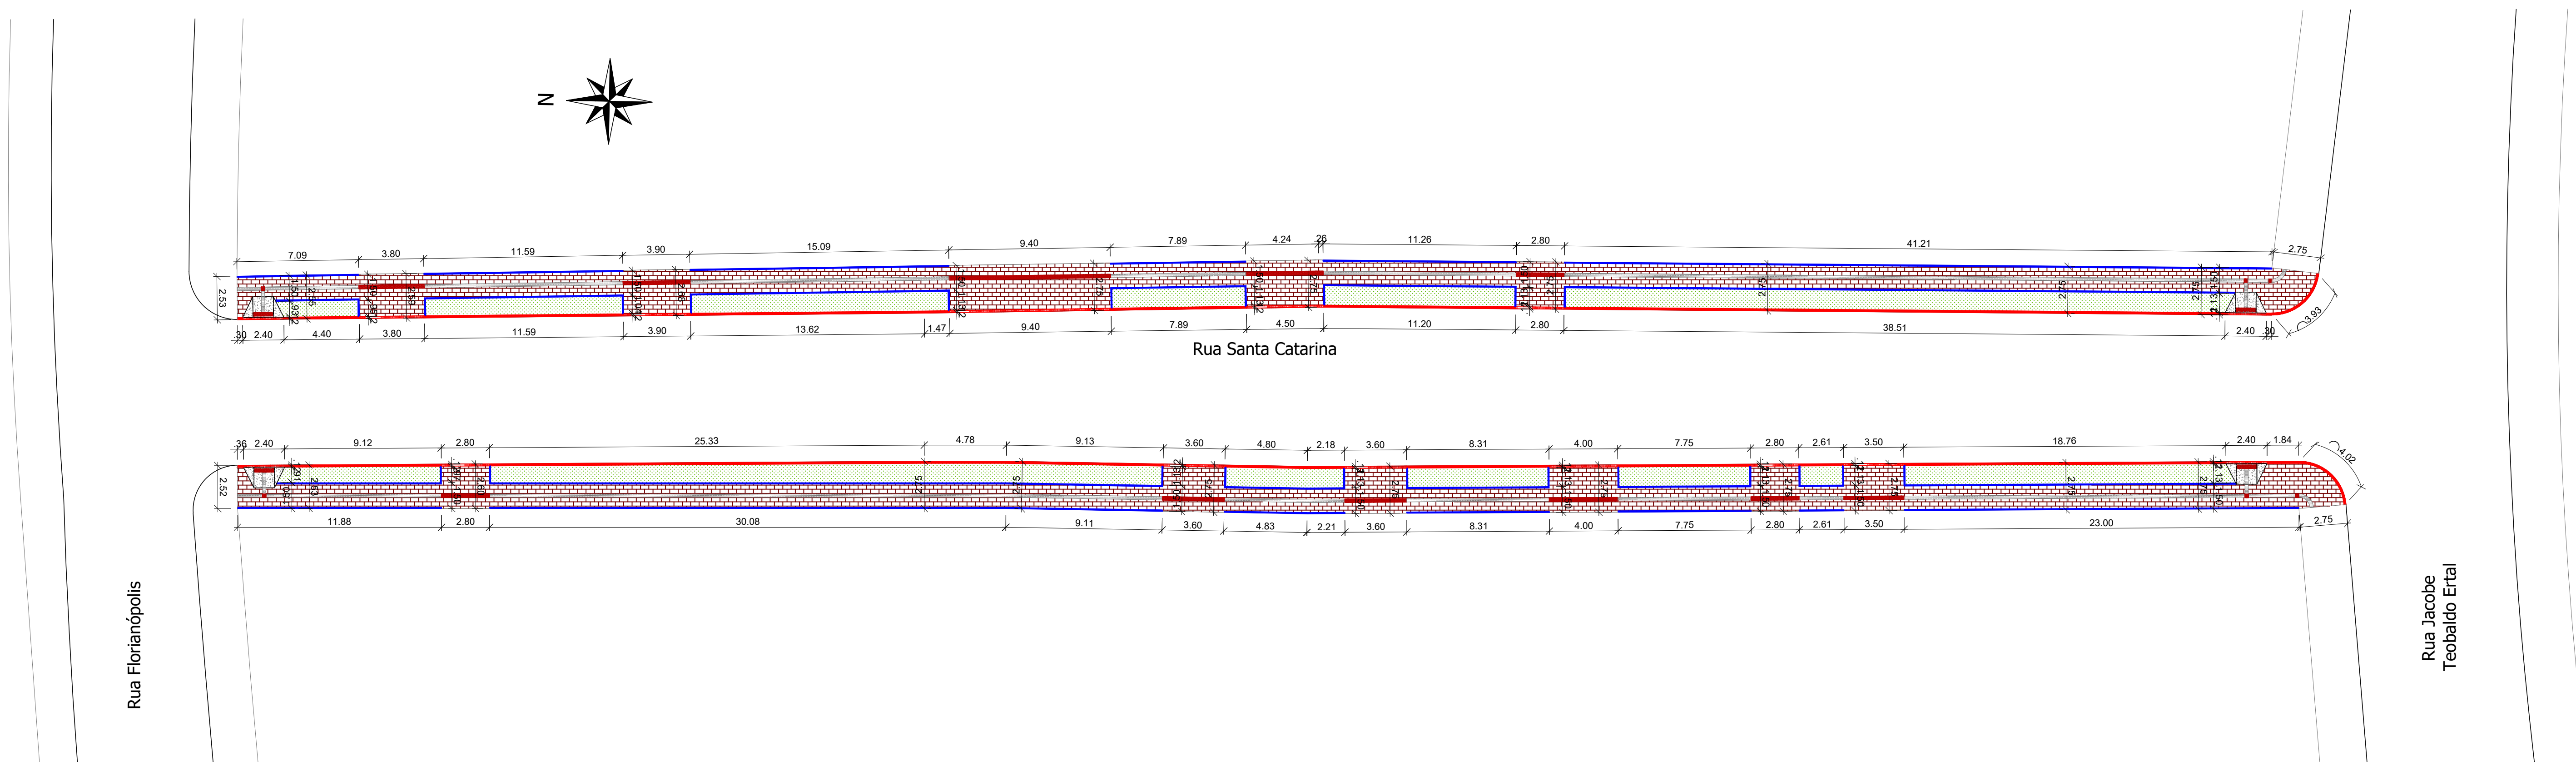


Planta Baixa de Passeios - Rua Santa Catarina
Trecho compreendido entre a Rua Florianópolis e a Rua Jacobe Teobaldo Erta
Extensão: 122,02 m
Escala: 1/200

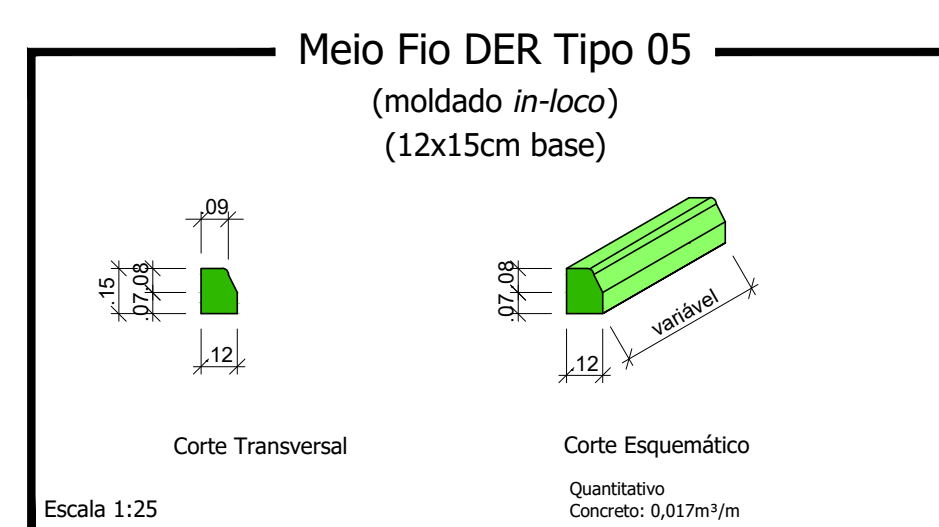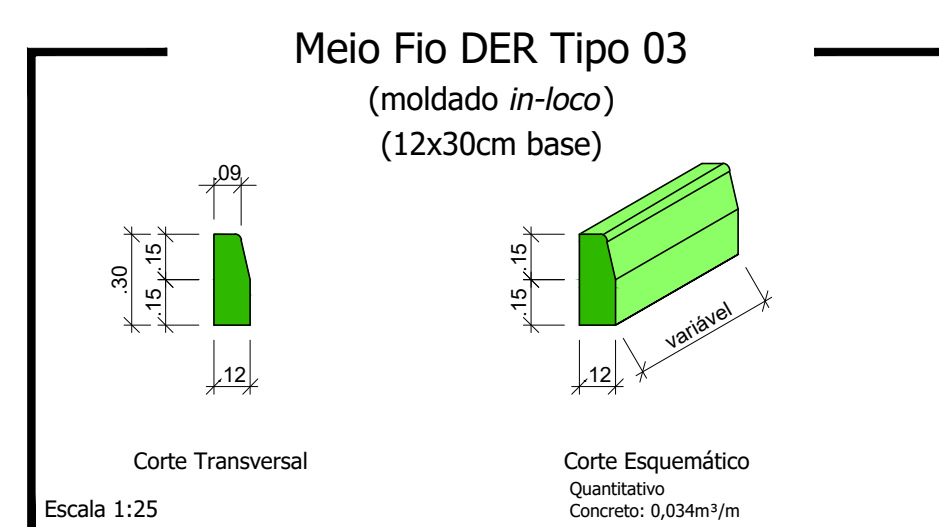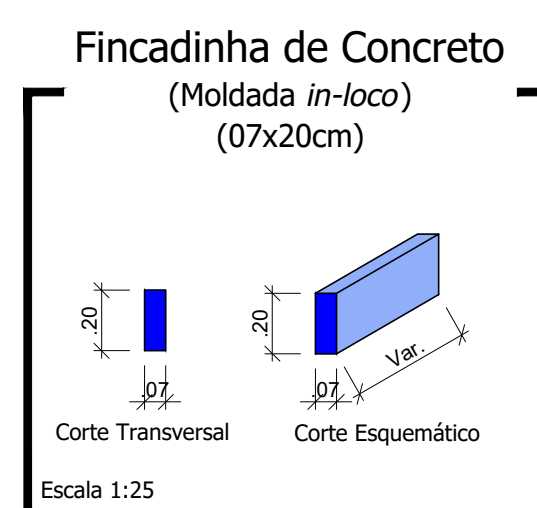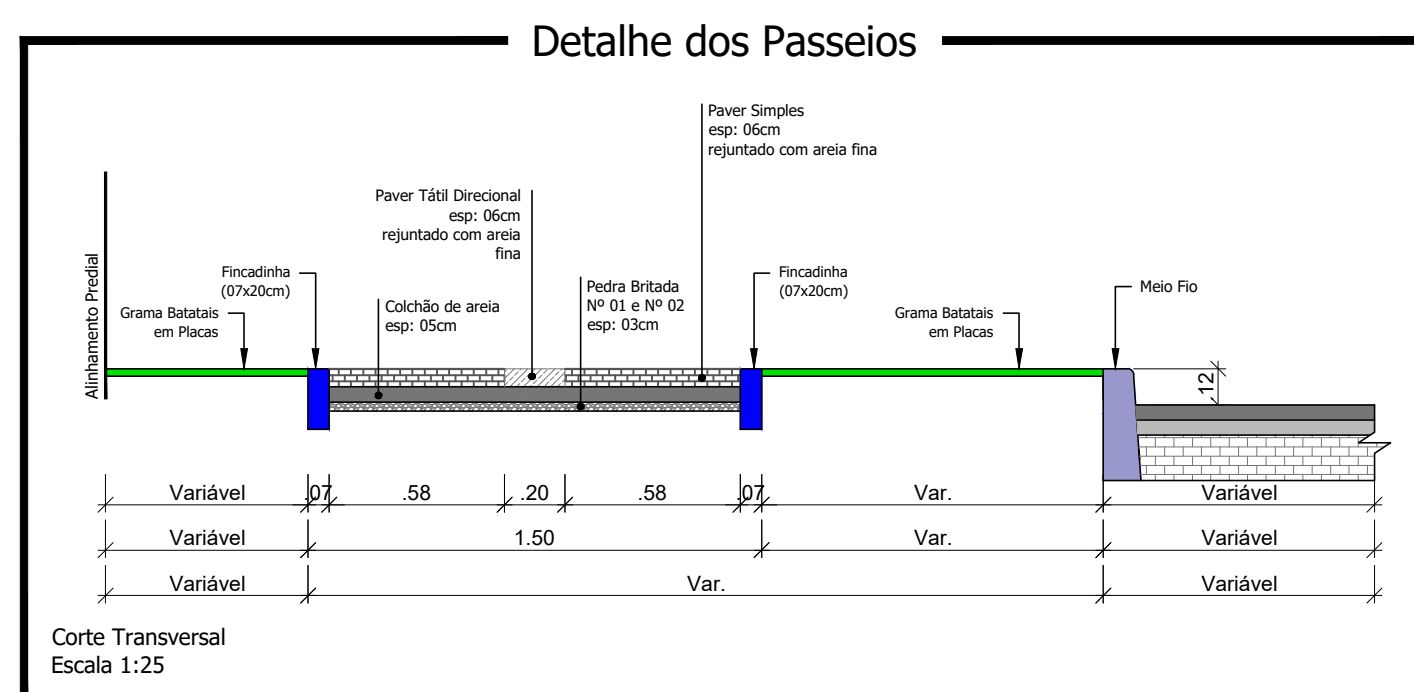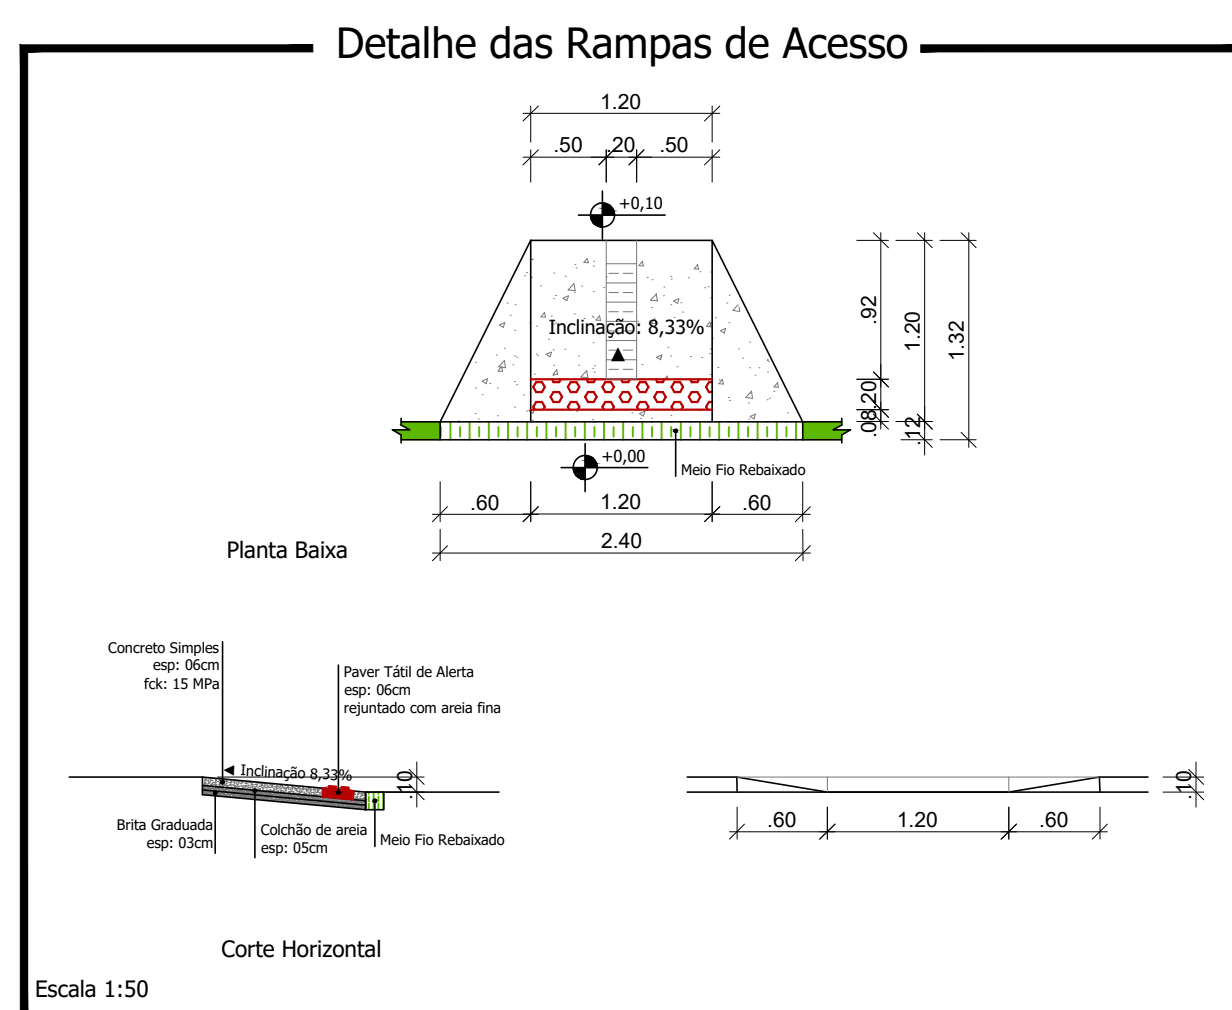

LEGENDA/QUANTITATIVOS	
	Fincadinha de Concreto - Moldada in-loco (07x20cm) L= 401,55m
	Meio Fio a Ser Executado - Moldado in-loco (12x30 DER Tipo 03) L = 192,19 m
	Meio Fio (rebaixado) a Ser Executado - Moldado in-loco (12x15 DER Tipo 05) L = 54,30 m
	Rampa para PNE = 04 und Concreto Simples 06 cm = 0,10 m³ Colchão de Areia (Rampas) = 1,74 m³
	Paver Tátil Direcional e = 6,0 cm Área total = 40,09 m²
	Paver Tátil de Alerta e = 6,0 cm Área total = 10,14 m²
	Paver Simples e = 6,0 cm Área total = 356,42 m²
Regularização do Sub-Leito = 408,39 m² Pedra Britada (3cm) = 12,25 m³	
	Grama em Placas Batatais a ser plantada: 198,03 m²


Responsável Técnico Projeto:		Proprietário da Obra:	
CARIMBOS E ANOTAÇÕES			
 LEONARDI ENGENHARIA PROJETO DE PAVIMENTAÇÃO DE VIAS URBANAS Projeto de Passeios Projeto: Planta Baixa de Passeios - Rua Santa Catarina; Detalhes. Proprietário (a): Prefeitura de Planalto CNPJ: 76.460.526/0001-16 Endereço da Obra: Rua Santa Catarina - Planalto - PR Área de Passeios: 658,26 m² Desenho: Robson Fabro Data: Outubro / 2024 Folha: 14			

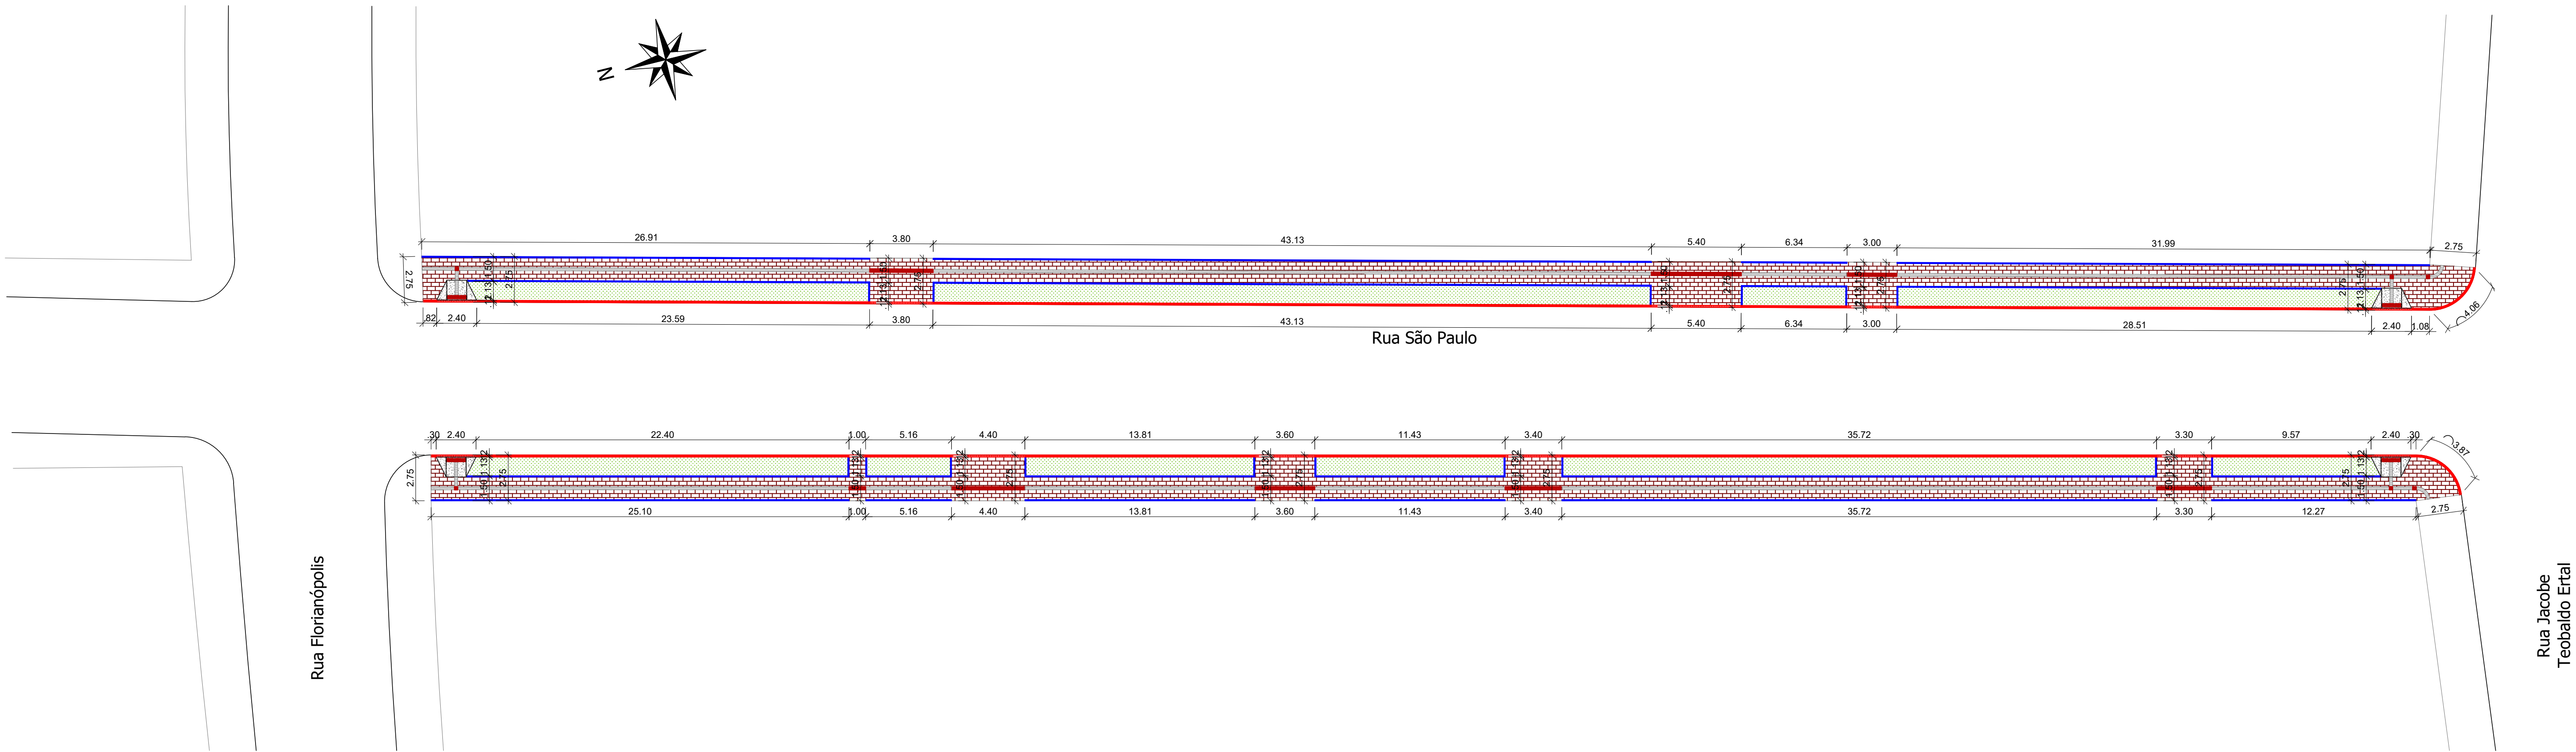


Planta Baixa de Passeios - Rua São Paulo

Trecho compreendido entre a Rua Florianópolis e a Rua Jacobe Teobaldo Ertal
Extensão: 122,57 m
Escala: 1/200


Detalhe das Rampas de Acesso

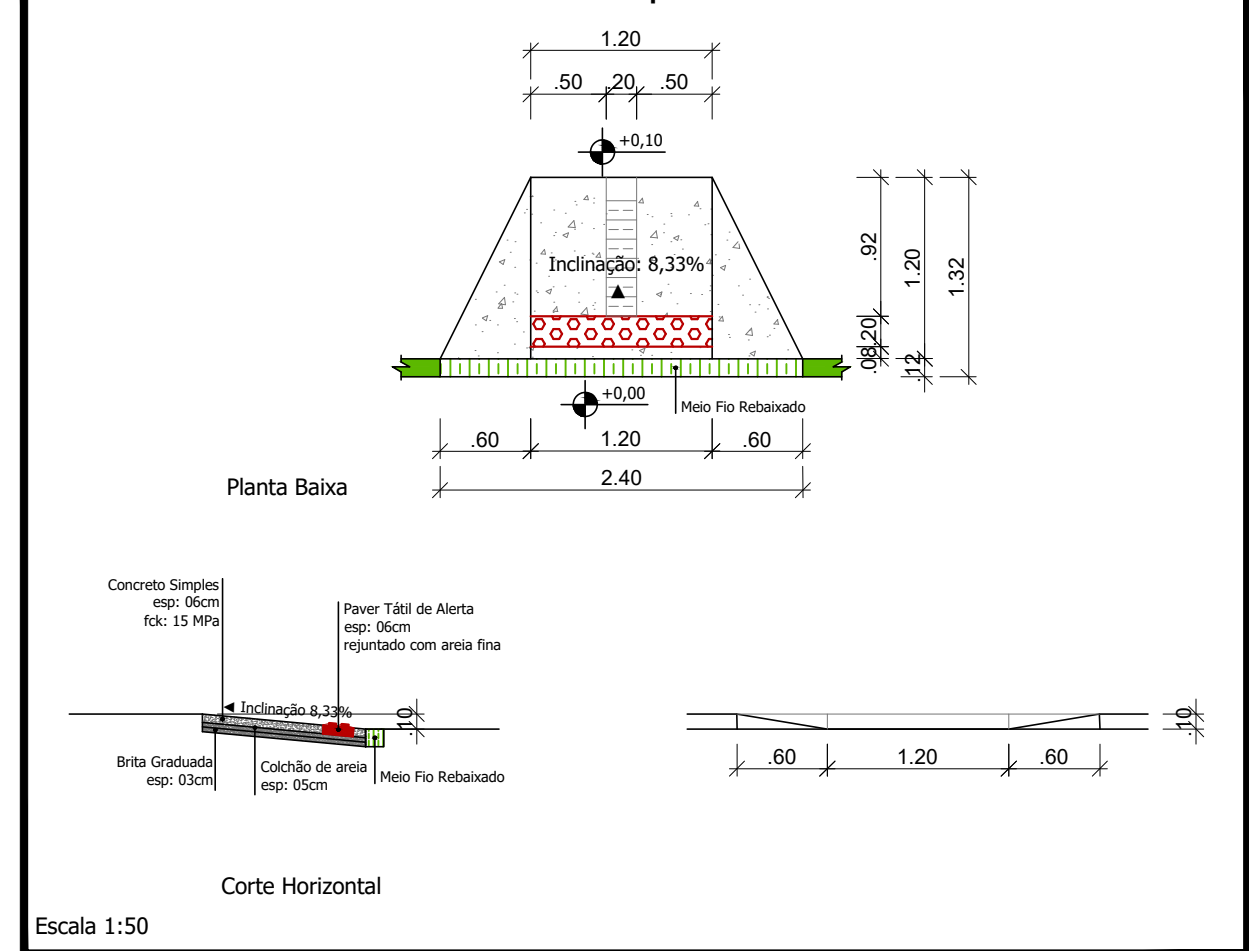


Detalhe dos Passeios

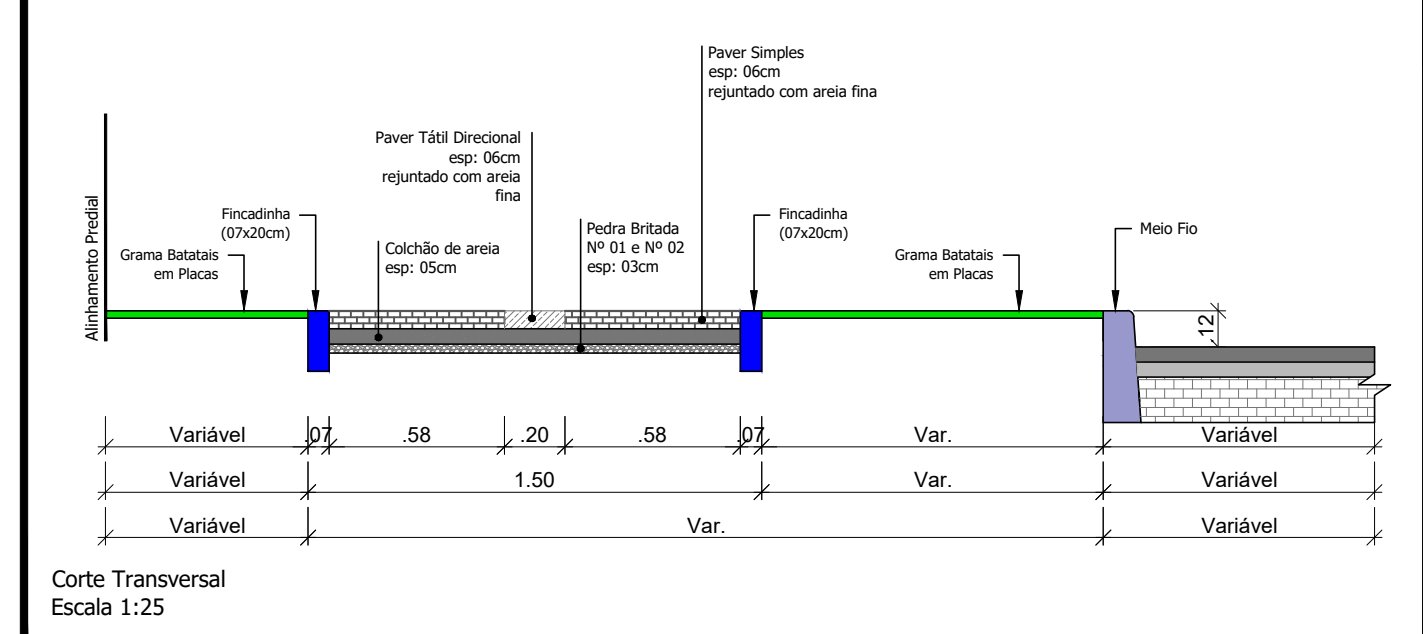


Fincadinha de Concreto (Moldada in-loco) (07x20cm)

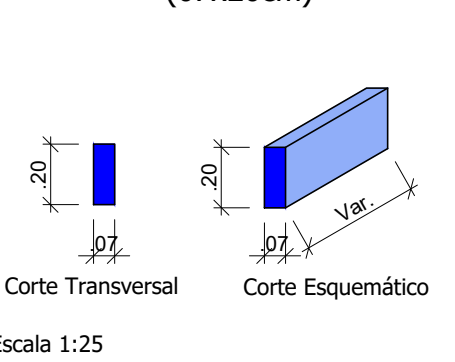

Meio Fio DER Tipo 03 (moldado in-loco) (12x30cm base)

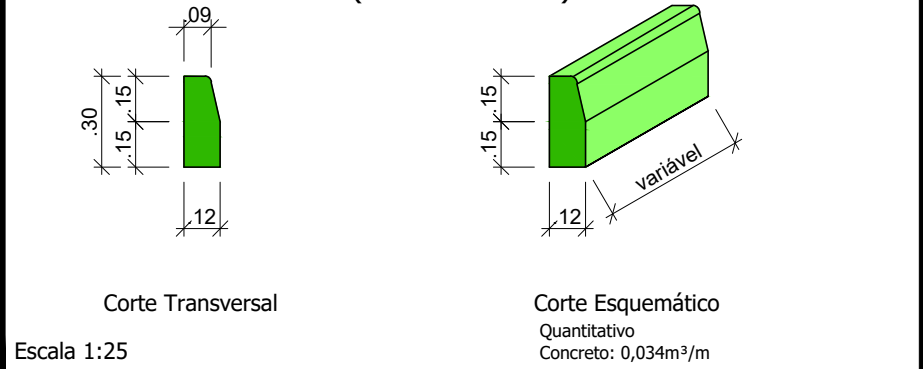

Meio Fio DER Tipo 05 (moldado in-loco) (12x15cm base)

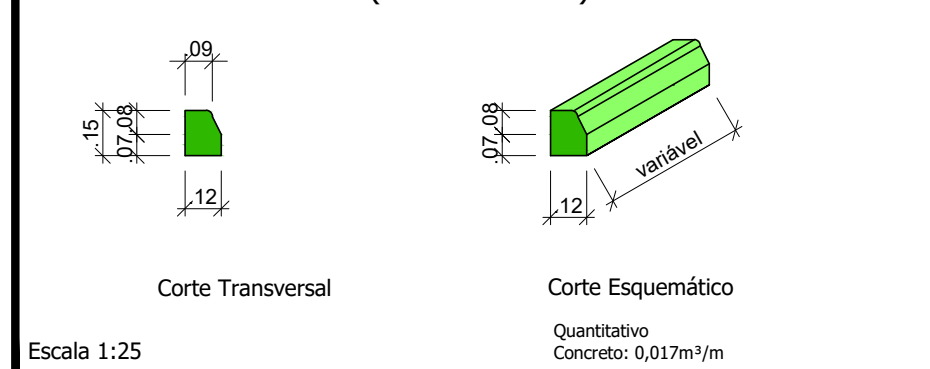

LEGENDA/QUANTITATIVOS

	Fincadinha de Concreto - Moldada in-loco (07x20cm) L= 431,93m
	Meio Fio a Ser Executado - Moldado in-loco (12x30 DER Tipo 03) L = 212,78 m
	Meio Fio (rebaixado) a Ser Executado - Moldado in-loco (12x15 DER Tipo 05) L = 37,50 m
	Rampa para PNE = 04 und Concreto Simples 06 cm = 0,10 m³ Colchão de Areia (Rampas) = 1,74 m³
	Paver Tátil Direcional e = 6,0 cm Área total = 43,77 m²
	Paver Tátil de Alerta e = 6,0 cm Área total = 6,78 m²
	Paver Simples e = 6,0 cm Área total = 327,27 m²
	Regularização do Sub-Leito = 379,56 m³ Pedra Britada (3cm) = 11,39 m³
	Grama em Placas Batatais a ser plantada: 225,63 m²

Responsável Técnico Projeto:

Proprietário da Obra:

CARIMBOS E ANOTAÇÕES



LEONARDI ENGENHARIA

Projeto:
PROJETO DE PAVIMENTAÇÃO DE VIAS URBANAS
Projeto de Passeios

Conteúdo:
Planta Baixa de Passeios - Rua São Paulo; Detalhes.

Proprietário (a):
Prefeitura de Planalto

CNPJ:
76.460.526/0001-16

Endereço da Obra:
Rua São Paulo - Planalto - PR


Área de Passeios:
670,34 m²

Desenho:
Robson Fabro






Data:
Outubro / 2024

Folha:
15

PASSEIOS

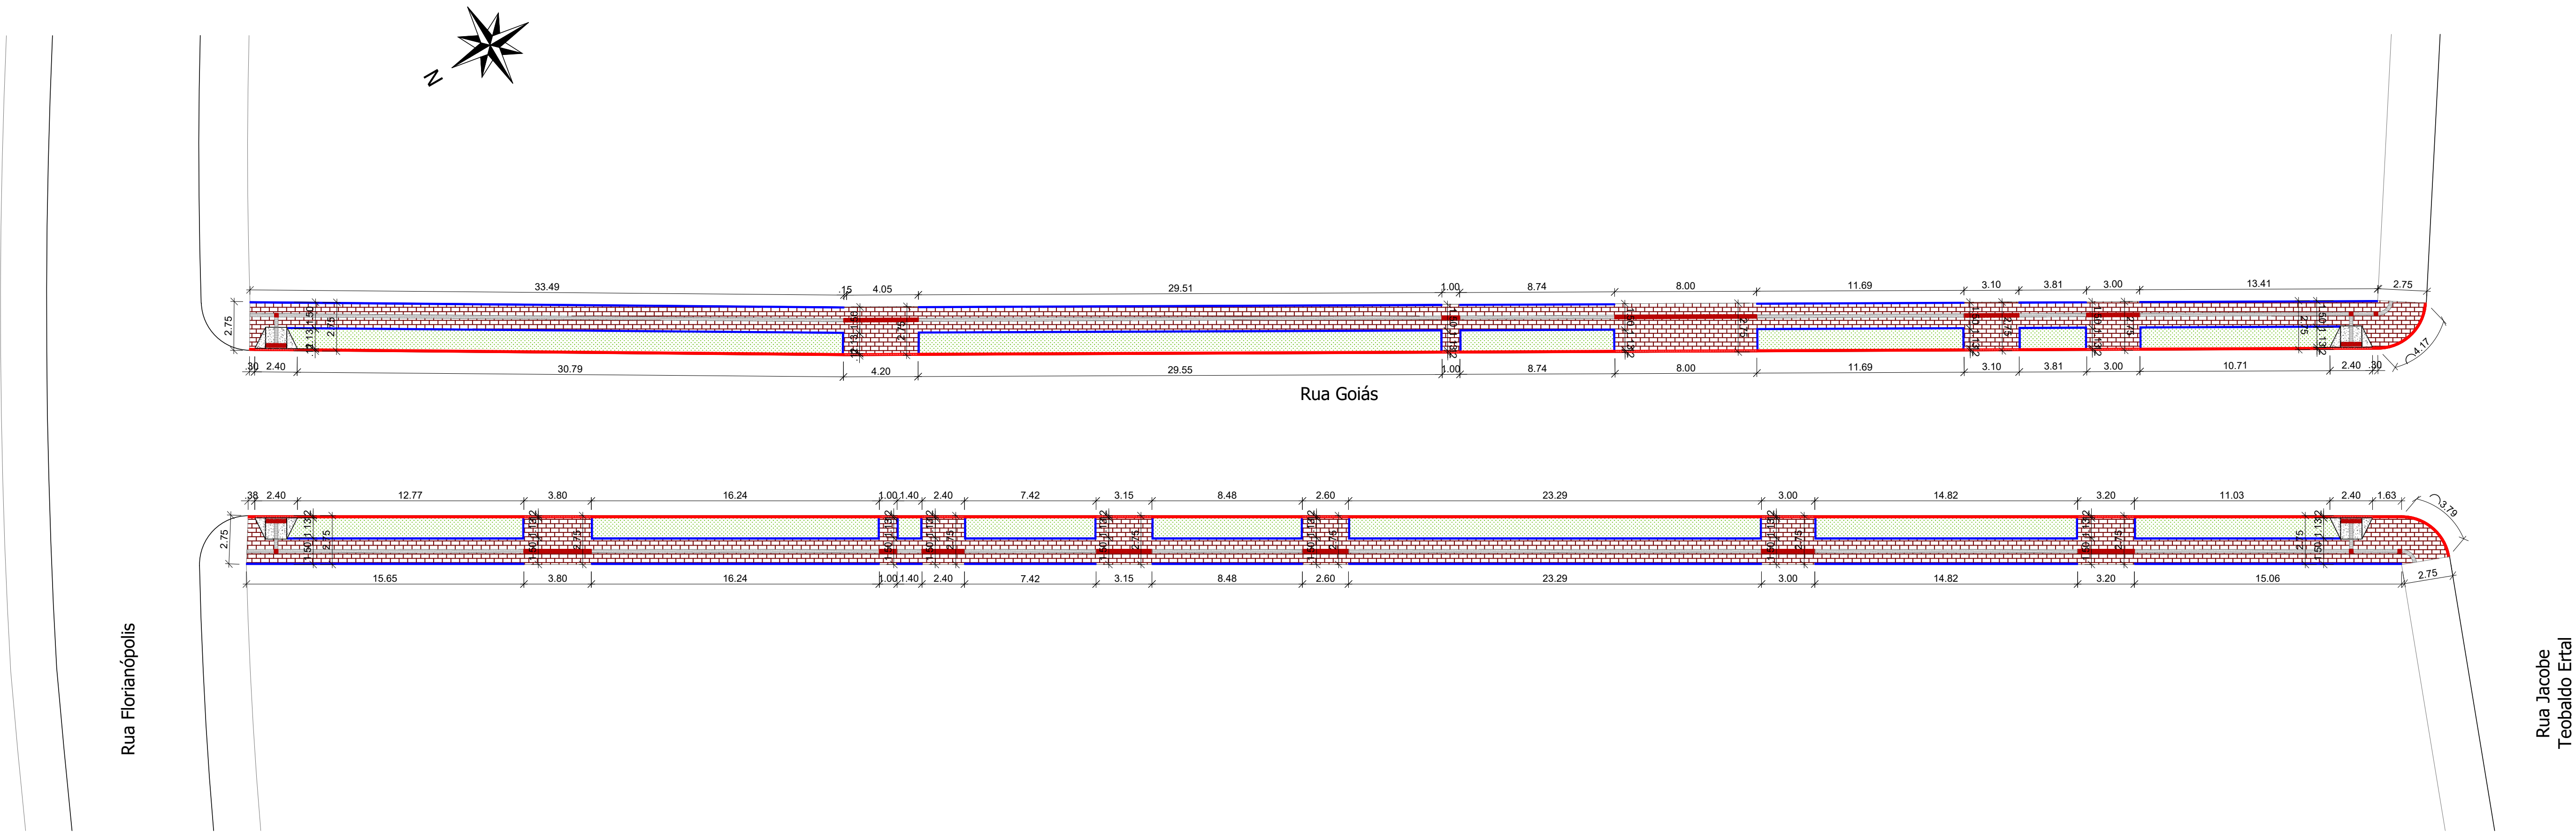


Planta Baixa de Passeios - Rua Goiás
Trecho compreendido entre a Rua Florianópolis e a Rua Jacobe Teobaldo Ertal
Extensão: 123,42 m
Escala: 1/200

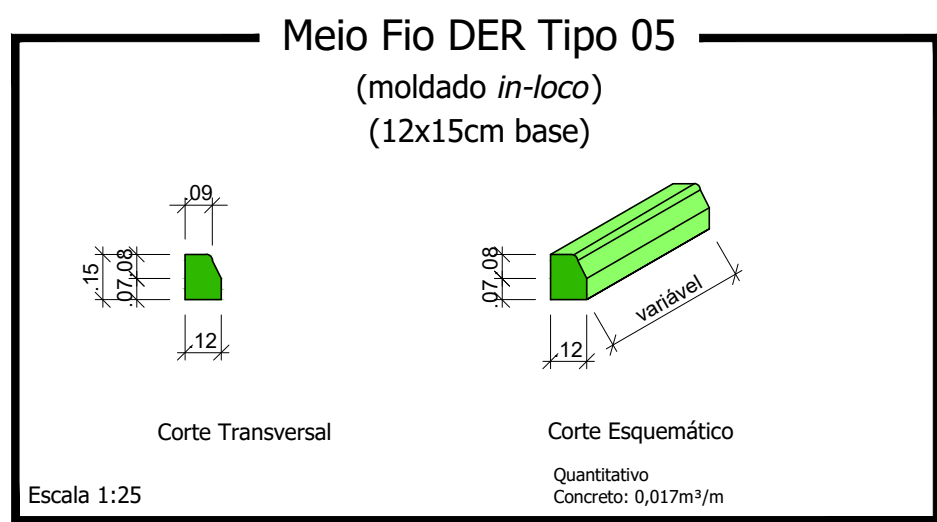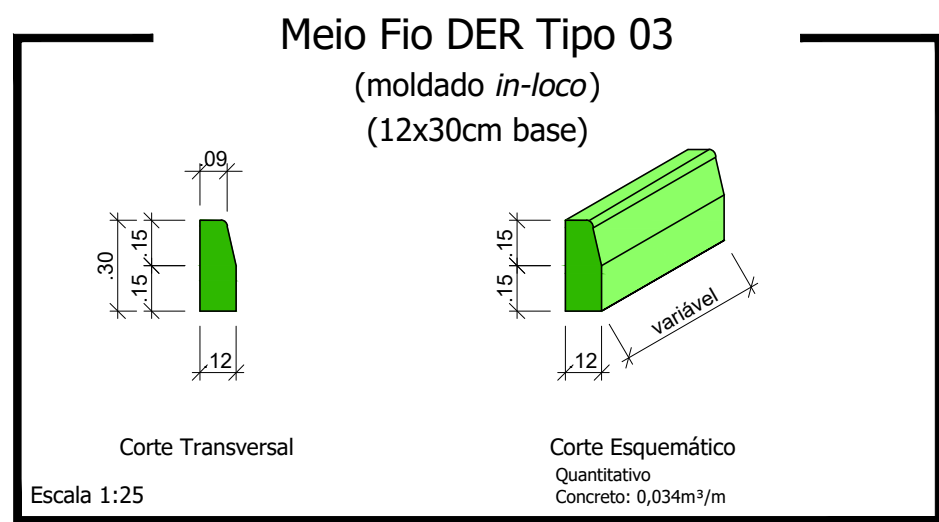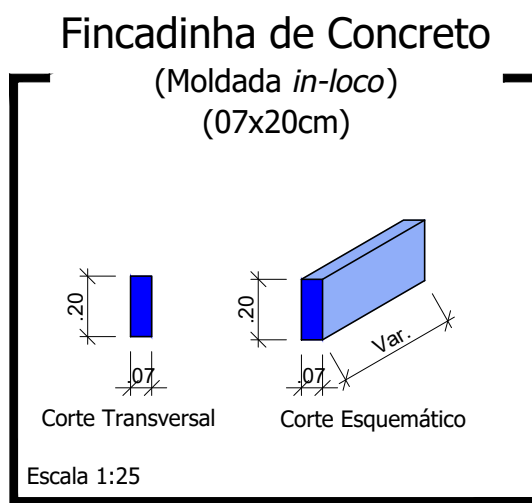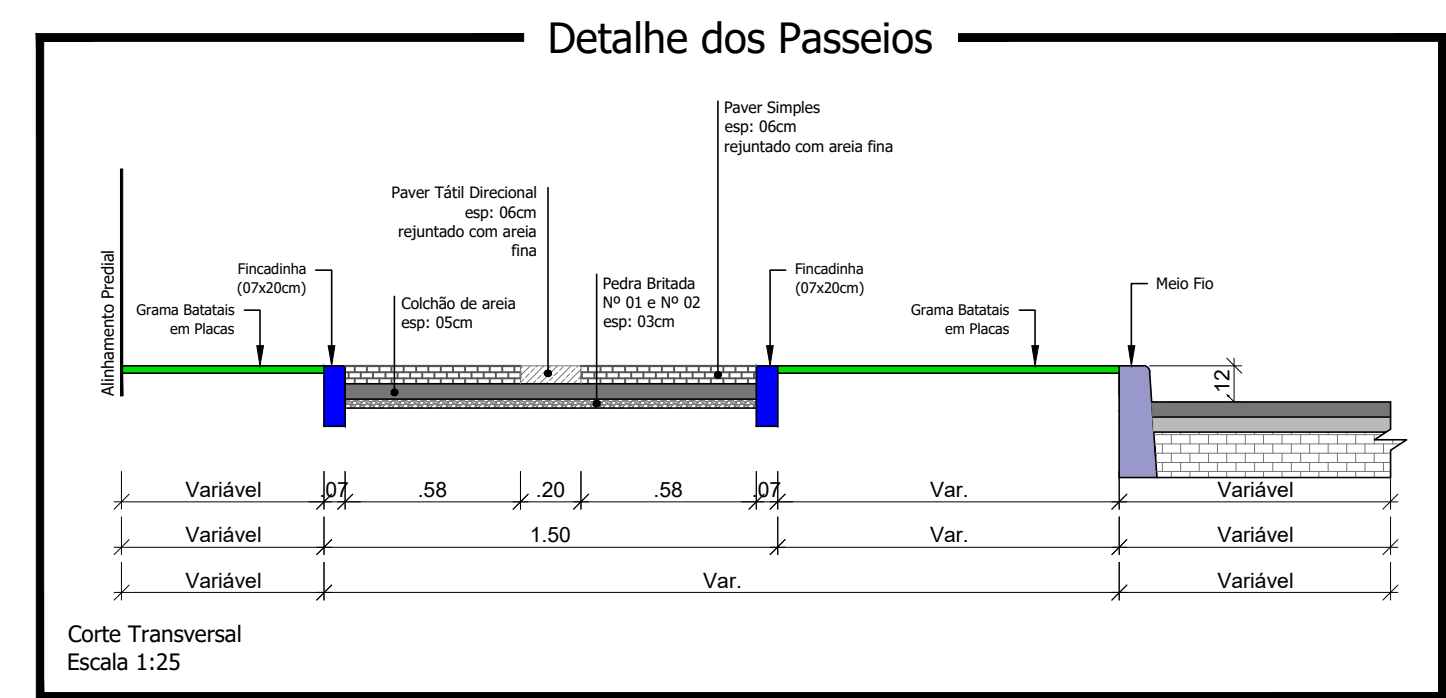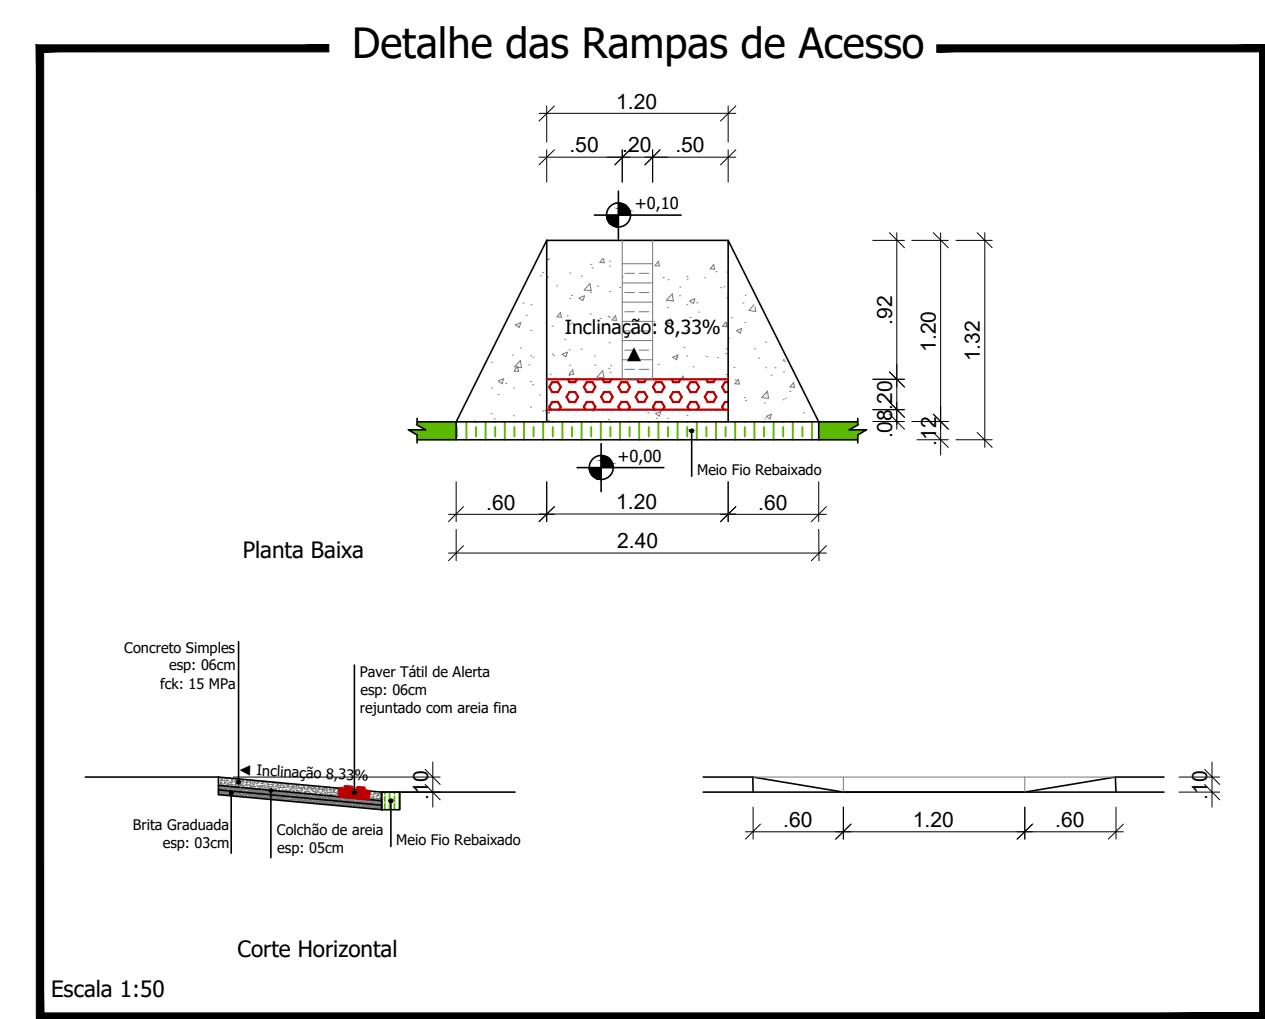






LEGENDA/QUANTITATIVOS	
	Fincadinha de Concreto - Moldada <i>in-loco</i> (07x20cm) L= 423,18m
	Meio Fio a Ser Executado - Moldado <i>in-loco</i> (12x30 DER Tipo 03) L = 201,21 m
	Meio Fio (rebaixado) a Ser Executado - Moldado <i>in-loco</i> (12x15 DER Tipo 05) L = 48,05 m
	Rampa para PNE = 04 und Concreto Simples 06 cm = 0,10 m³ Colchão de Areia (Rampas) = 1,74 m³
	Paver Tátil Direcional e = 6,0 cm Área total = 42,00 m²
	Paver Tátil de Alerta e = 6,0 cm Área total = 8,89 m²
	Paver Simples e = 6,0 cm Área total = 342,71 m²
Regularização do Sub-Leito = 395,33 m² Pedra Britada (3cm) = 11,86 m³	
	Grama em Placas Batatais a ser plantada: 214,90 m²

Responsável Técnico Projeto:		Proprietário da Obra:	
CARIMBOS E ANOTAÇÕES			
 LEONARDI ENGENHARIA			
Projeto:		PROJETO DE PAVIMENTAÇÃO DE VIAS URBANAS Projeto de Passeios	
Conteúdo:		Planta Baixa de Passeios - Rua Goiás; Detalhes.	
Proprietário (a): Prefeitura de Planalto		CNPJ: 76.460.526/0001-16	
Endereço da Obra: Rua Goiás - Planalto - PR			
Área de Passeios: 674,97 m²	Desenho: Robson Fabro	Data: Outubro / 2024	Folha: 16

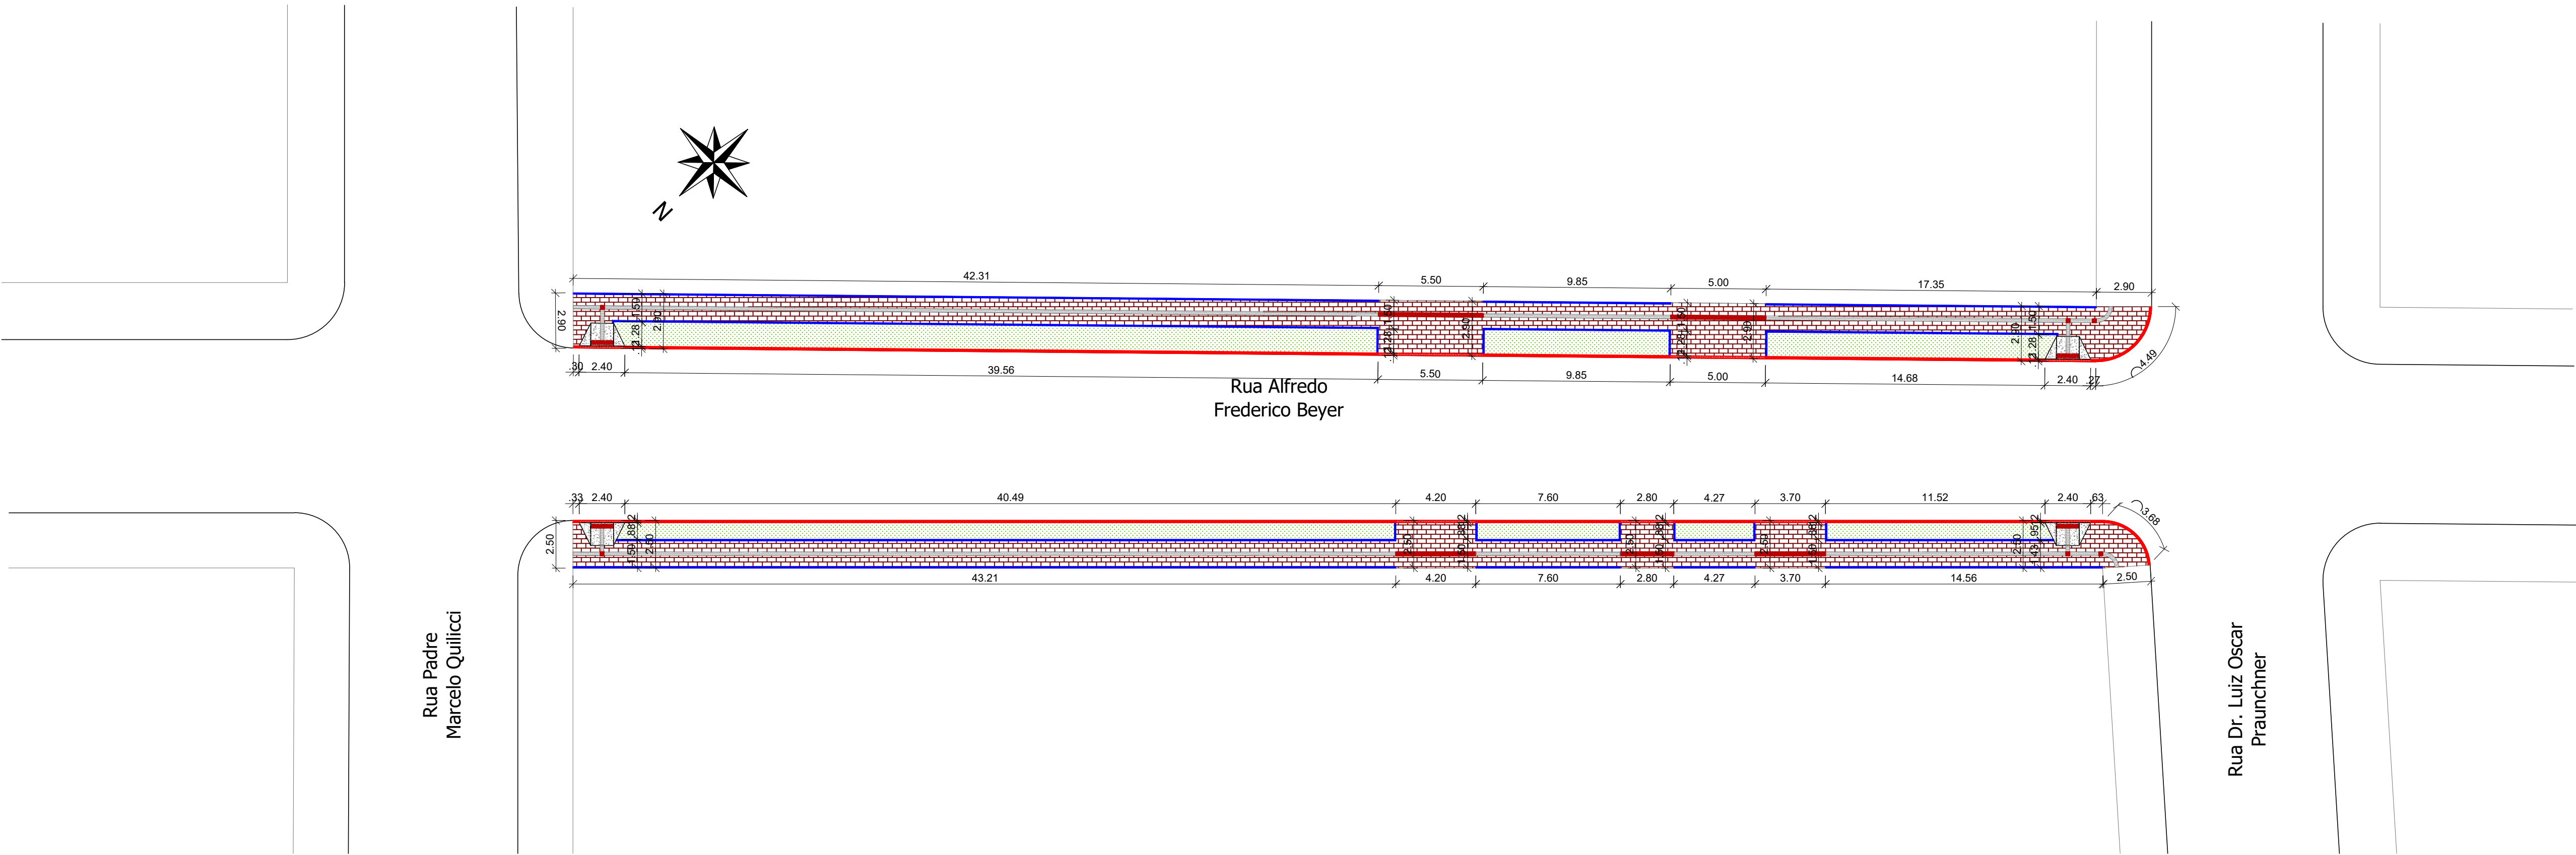

Planta Baixa de Passeios - Rua Alfredo Frederico Beyer
Trecho compreendido entre a Rua Padre Marcelo Quilici e a Rua Dr. Luiz Oscar Praunchner
Extensão: 82,85 m
Escala: 1/200

LEGENDA/QUANTITATIVOS	
	Fincadinha de Concreto - Moldada <i>in-loco</i> (07x20cm) L= 279,90 m
	Meio Fio a Ser Executado - Moldado <i>in-loco</i> (12x30 DER Tipo 03) L = 137,65 m
	Meio Fio (rebaixado) a Ser Executado - Moldado <i>in-loco</i> (12x15 DER Tipo 05) L = 30,80 m
	Rampa para PNE = 04 und Concreto Simples 06 cm = 0,10 m³ Colchão de Areia (Rampas) = 1,74 m³
	Paver Tátil Direcional e = 6,0 cm Área total = 29,21 m²
	Paver Tátil de Alerta e = 6,0 cm Área total = 5,44 m²
	Paver Simples e = 6,0 cm Área total = 224,02 m²
Regularização do Sub-Leito = 260,40 m²	
Pedra Britada (3cm) = 7,81 m³	
	Gramma em Placas Batatais a ser plantada: 138,71 m²

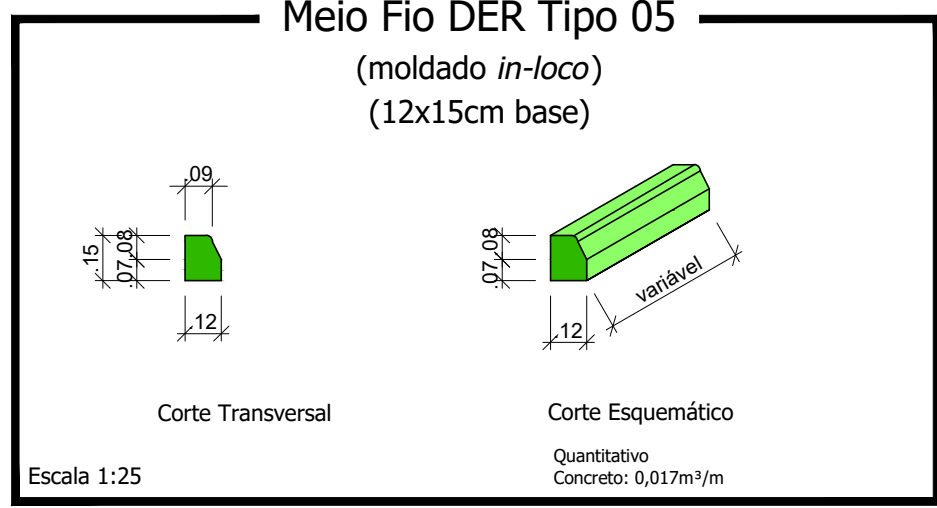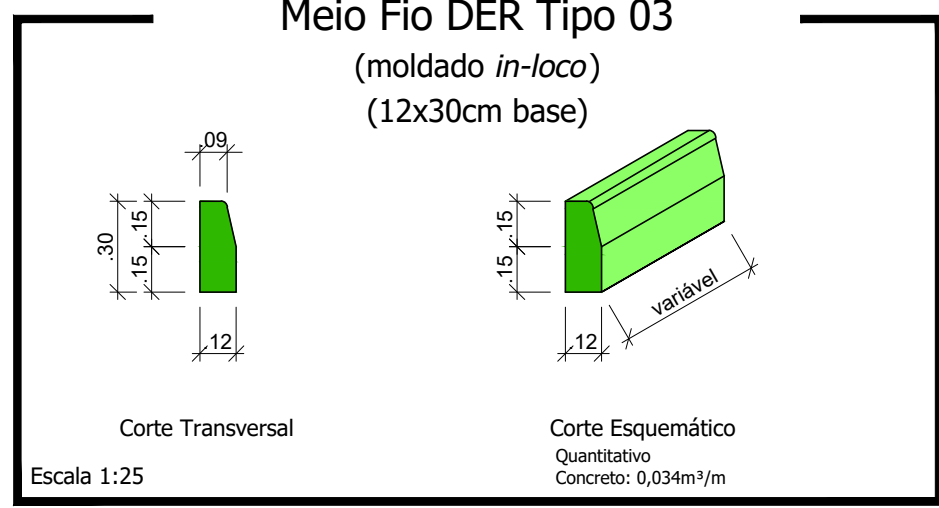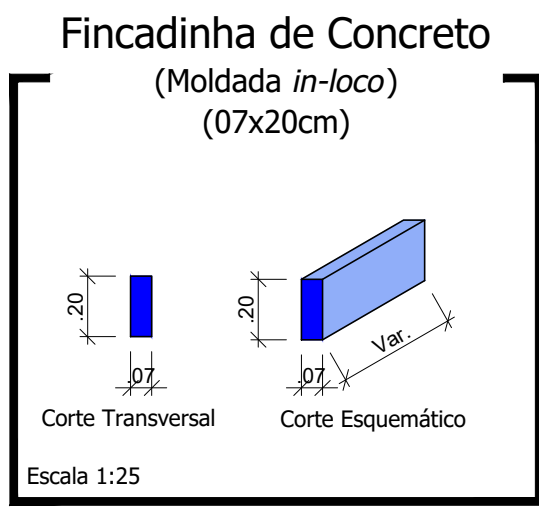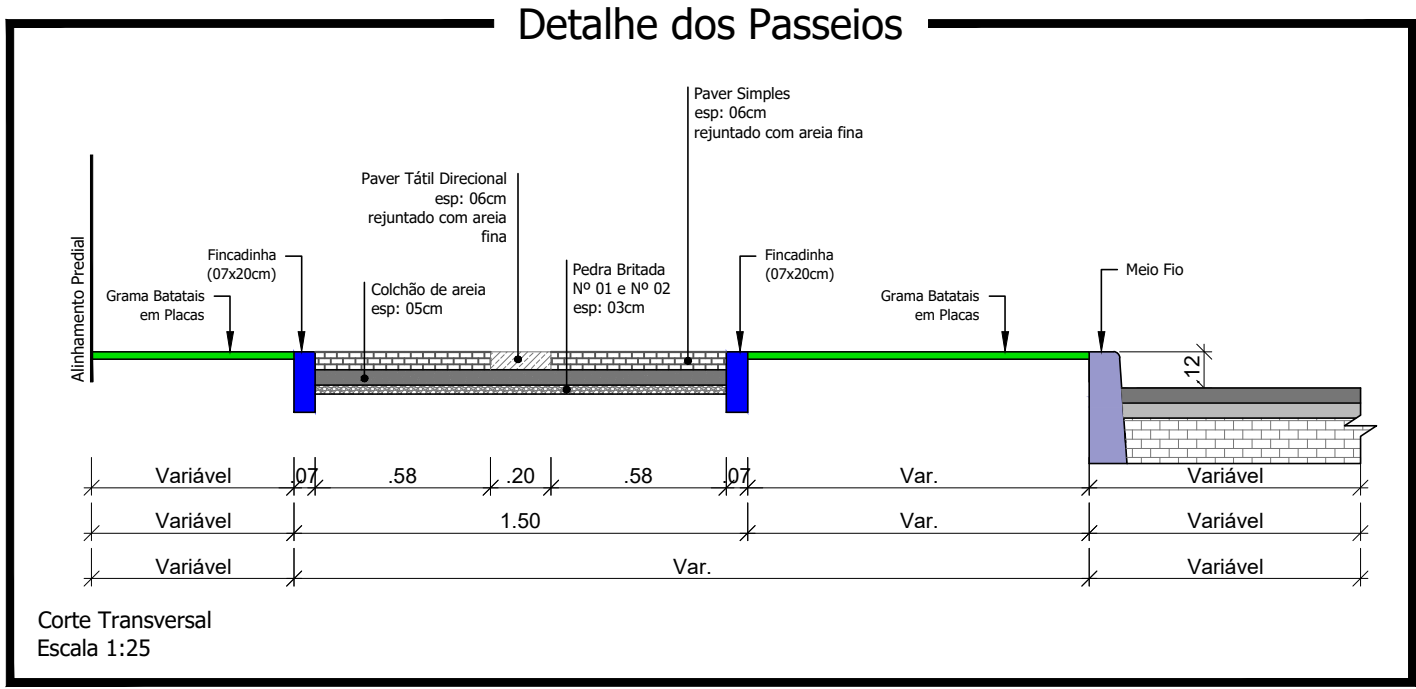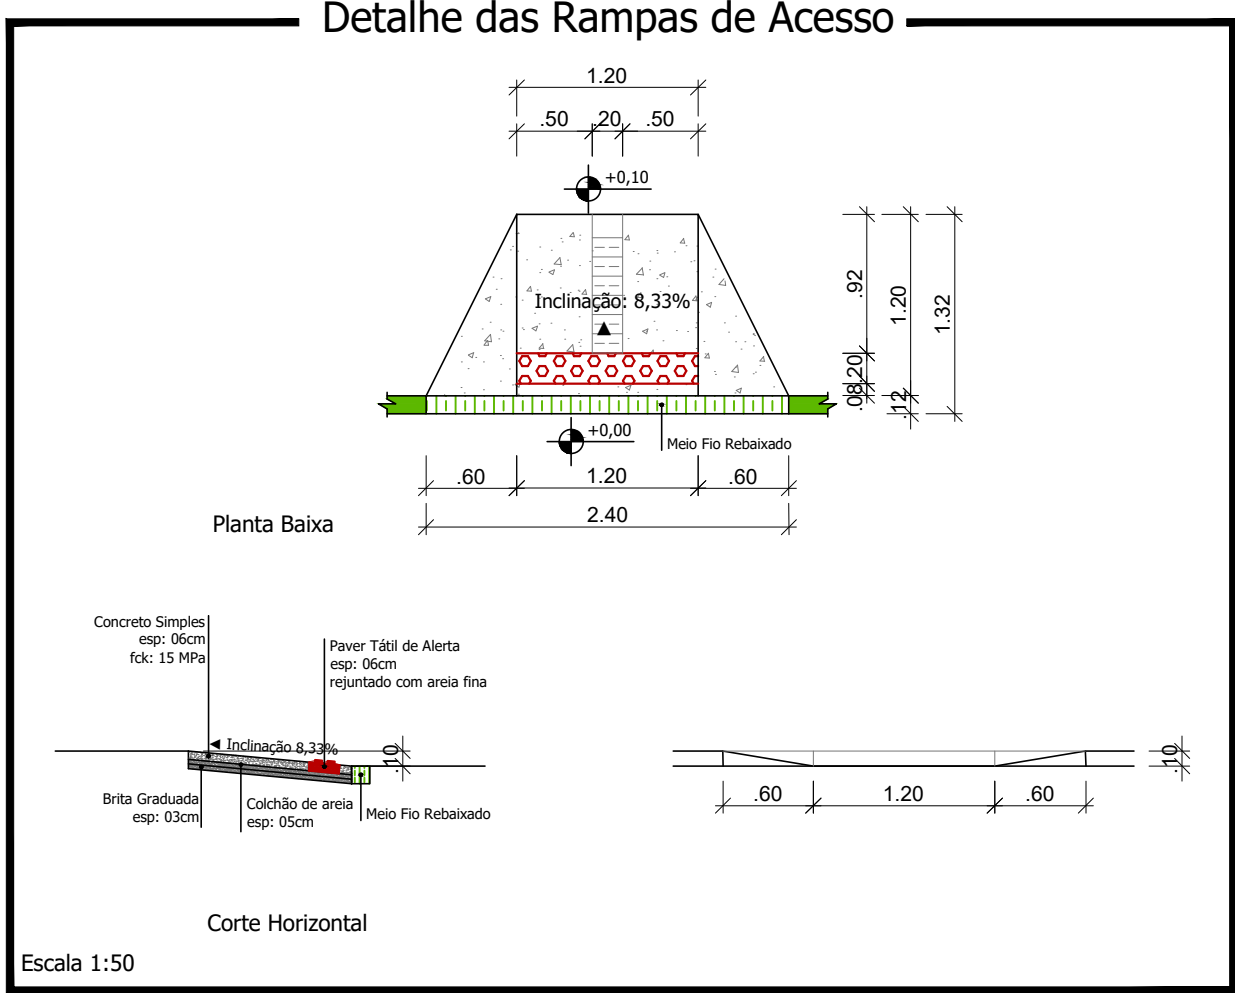

Responsável Técnico Projeto:

Proprietário da Obra:

CADINHOS E ANOTAÇÕES

LEONARDI ENGENHARIA

Projeto:

PROJETO DE PAVIMENTAÇÃO DE VIAS URBANAS

Projeto de Passeios

Conteúdo:

Planta Baixa de Passeios - Rua Alfredo Frederico Beyer; Detalhes.

Proprietário (a):

Prefeitura de Planalto

CNPJ:

76.460.526/0001-16

Endereço da Obra:

Rua Alfredo Frederico Beyer - Planalto - PR

Área de Passeios:

444,12 m²

Desenho:

Robson Fabro

Data:

Outubro / 2024

Folha:

17

PASSEIOS