


**LEGENDA/QUANTITATIVO: Pavimentação**

Rua Florianópolis - Trecho 01



Recapamento Asfáltico (sobre pedras poliédricas) - (Área 927,20 m<sup>2</sup>)

Imprimação com Emulsão EAI (sobre pedras poliédricas): 927,20 m<sup>2</sup>  
 Pintura de Ligação com Emulsão RR-1C (sobre imprimação): 927,20 m<sup>2</sup>  
 Camada de reperfilagem com CBUQ (03cm): 27,82 m<sup>3</sup> - 65,10 Ton.  
 Pintura de Ligação com Emulsão RR-1C (sobre camada de reperfilagem): 927,20 m<sup>2</sup>  
 Camada de Capa com CBUQ (03cm): 27,82 m<sup>3</sup> - 65,10 Ton.

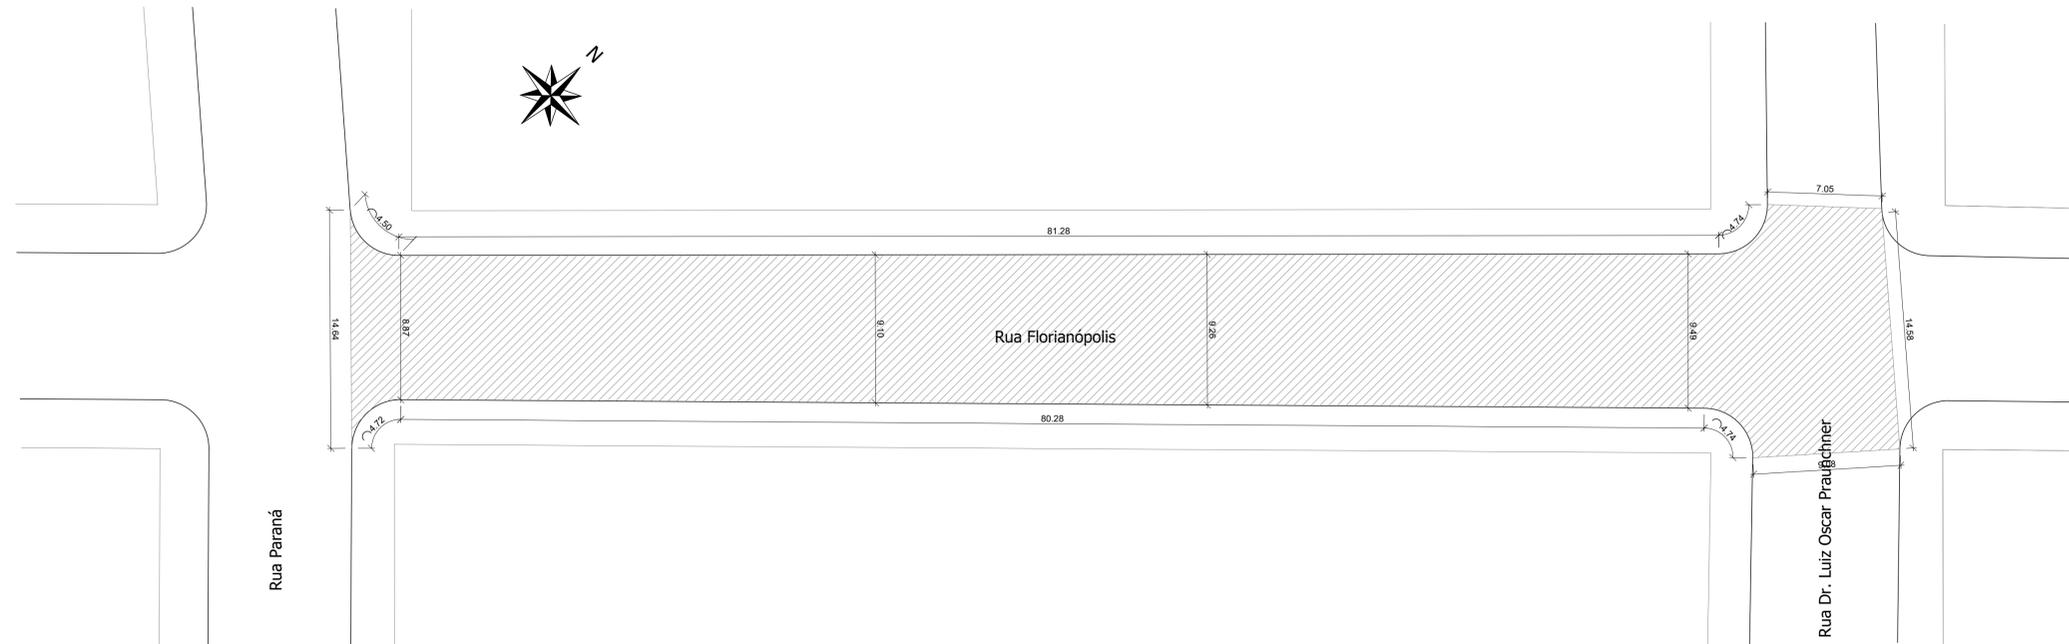

**Planta Baixa de Pavimentação - Rua Florianópolis - Trecho 01**  
 Trecho compreendido entre a Rua Paraná e a Rua Dr. Luiz Oscar Praunchner  
 Extensão: 95,20 m  
 Escala: 1/200

Responsável Técnico Projeto:	Proprietário da Obra:
CARIMBOS E ANOTAÇÕES	

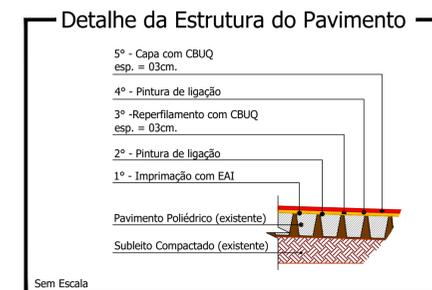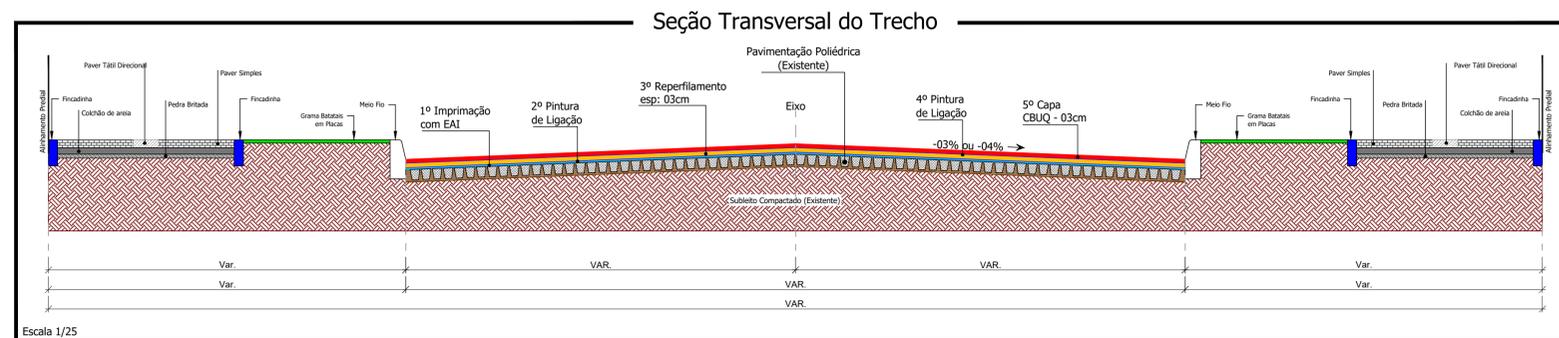

**LEONARDI ENGENHARIA**

**Projeto de Pavimentação de Vias Urbanas**

Projeto: Rua Florianópolis - Trecho 01; Detalhes.

Conteúdo: Rua Florianópolis - Trecho 01; Detalhes.

Proprietário (a): Prefeitura de Planalto CNPJ: 76.460.526/0001-16

Endereço da Obra: Rua Florianópolis - Planalto - PR

Área de Pav.: 927,20 m <sup>2</sup>	Desenho: Robson Fabro	Data: Outubro / 2024	Folha: 01
-------------------------------------	-----------------------	----------------------	-----------


**PAVIMENTAÇÃO**

**LEGENDA/QUANTITATIVO: Pavimentação**

Rua Florianópolis - Trecho 02


 Recapeamento Asfáltico (sobre pedras poliédricas) - (Área 864,30 m²)

Imprimação com Emulsão EAI (sobre pedras poliédricas): 864,30 m²  
 Pintura de Ligação com Emulsão RR-1C (sobre imprimação): 864,30 m²  
 Camada de reperfilagem com CBUQ (03cm): 25,93 m³ - 60,68 Ton.  
 Pintura de Ligação com Emulsão RR-1C (sobre camada de reperfilagem): 864,30 m²  
 Camada de Capa com CBUQ (03cm): 25,93 m³ - 60,68 Ton.

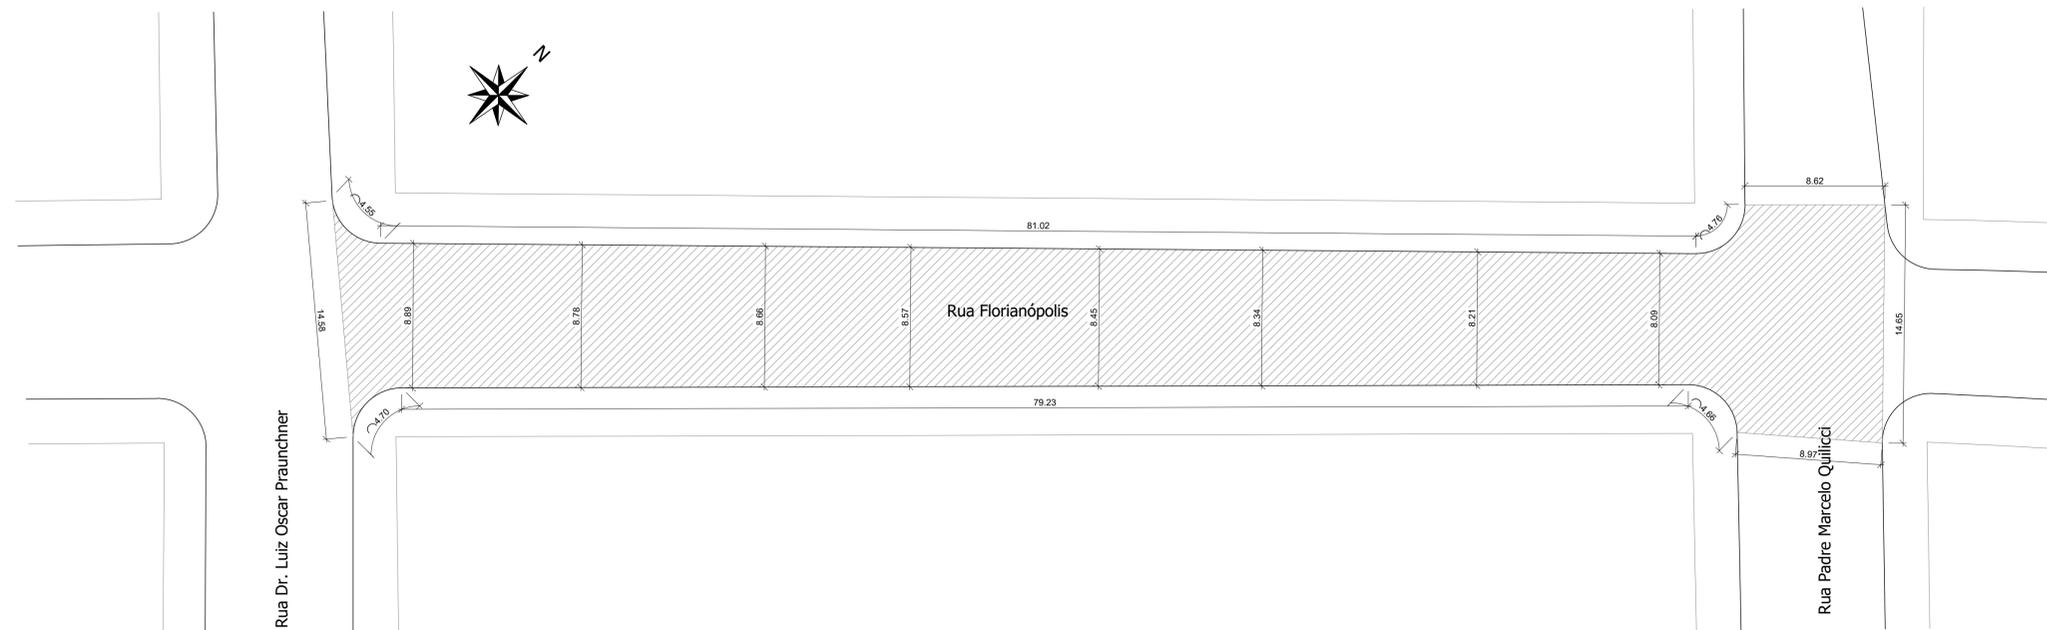


**Planta Baixa de Pavimentação - Rua Florianópolis - Trecho 02**  
 Trecho compreendido entre a Rua Dr. Luiz Oscar Praunchner e a Rua Padre Marcelo Quilici  
 Extensão: 95,22 m  
 Escala: 1/200

Responsável Técnico Projeto:	Proprietário da Obra:
------------------------------	-----------------------

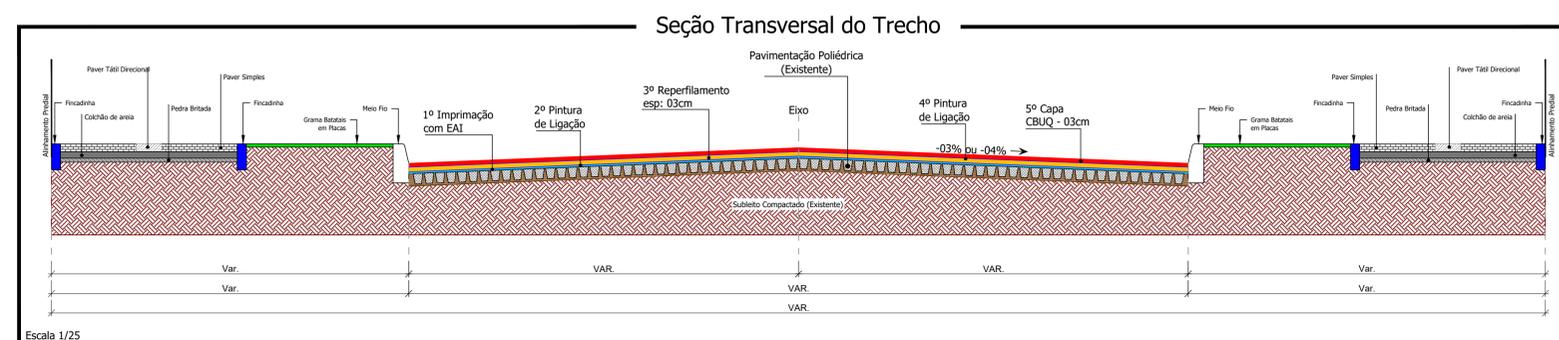

**Detalhe da Estrutura do Pavimento**

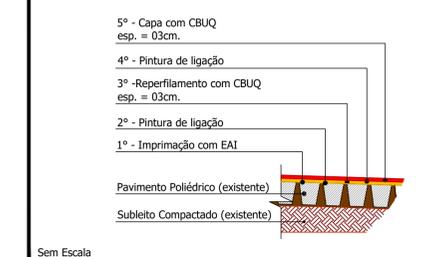

CURSOS E ANOTAÇÕES



<b>PROJETO DE PAVIMENTAÇÃO DE VIAS URBANAS</b>			
<b>Projeto de Pavimentação</b>			
Conteúdo: Planta Baixa de Pavimentação - Rua Florianópolis - Trecho 02; Detalhes.			
Proprietário (a): Prefeitura de Planalto		CNPJ: 76.460.526/0001-16	
Endereço da Obra: Rua Florianópolis - Planalto - PR			
Área de Pav.: 864,30 m²	Desenho: Robson Fabro	Data: Outubro / 2024	Folha: <b>02</b>


**PAVIMENTAÇÃO**

**LEGENDA/QUANTITATIVO: Pavimentação**

Rua Florianópolis - Trecho 03

Recapamento Asfáltico (sobre pedras poliédricas) - (Área 824,68 m<sup>2</sup>)

Imprimação com Emulsão EAI (sobre pedras poliédricas): 824,68 m<sup>2</sup>  
 Pintura de Ligação com Emulsão RR-1C (sobre imprimação): 824,68 m<sup>2</sup>  
 Camada de reperfilagem com CBUQ (03cm): 24,74 m<sup>3</sup> - 57,89 Ton.  
 Pintura de Ligação com Emulsão RR-1C (sobre camada de reperfilagem): 824,68 m<sup>2</sup>  
 Camada de Capa com CBUQ (03cm): 24,74 m<sup>3</sup> - 57,89 Ton.

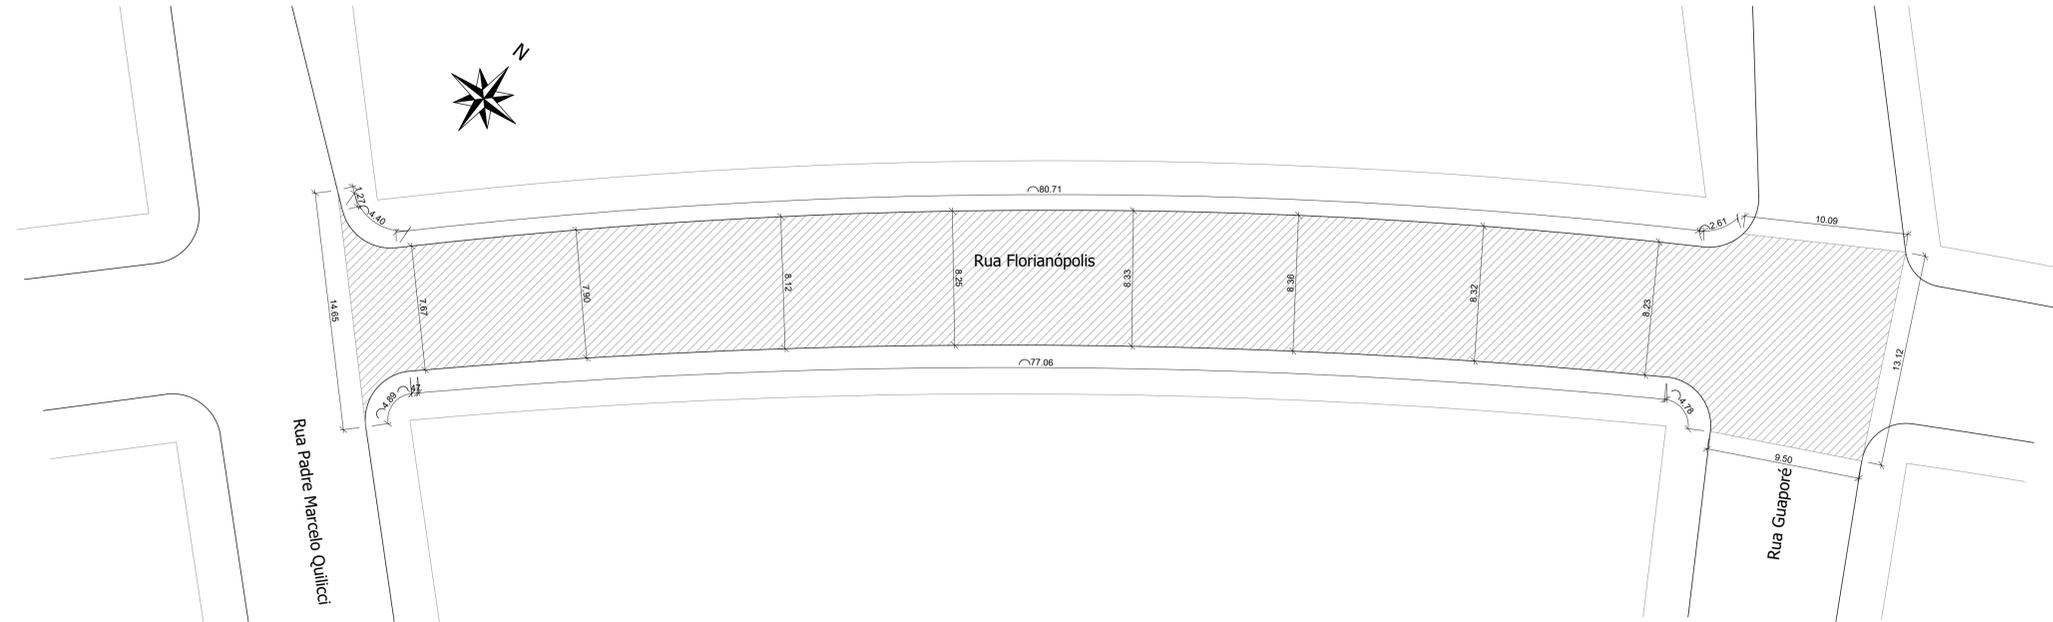


**Planta Baixa de Pavimentação - Rua Florianópolis - Trecho 03**

Trecho compreendido entre a Rua Padre Marcelo Quilici e a Rua Guaporé  
 Extensão: 94,06 m  
 Escala: 1/200


Responsável Técnico Projeto:	Proprietário da Obra:
CARIMBOS E ANOTAÇÕES	



**Seção Transversal do Trecho**

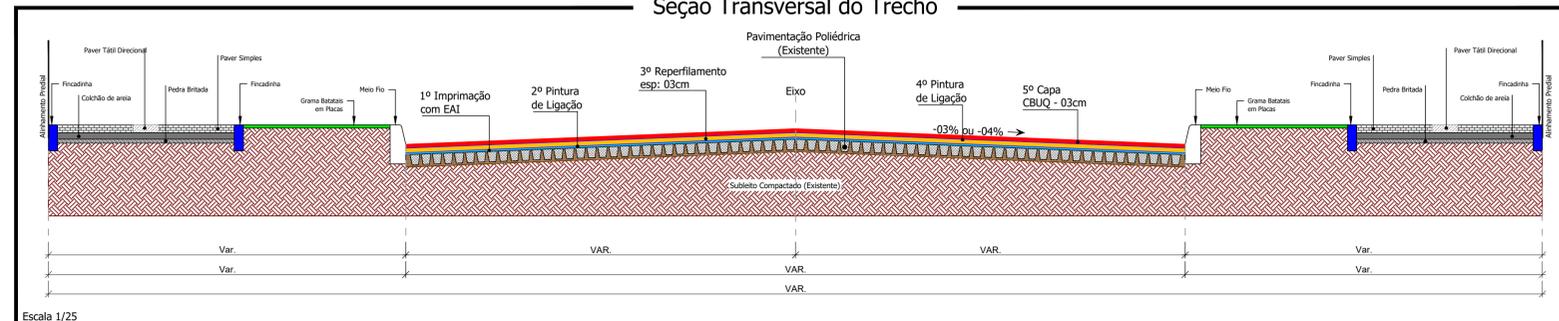

**Detalhe da Estrutura do Pavimento**

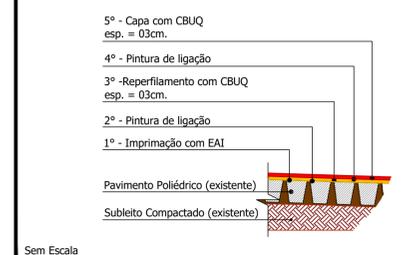

**LEONARDI ENGENHARIA**

Projeto: **PROJETO DE PAVIMENTAÇÃO DE VIAS URBANAS**  
**Projeto de Pavimentação**

Conteúdo: Planta Baixa de Pavimentação - Rua Florianópolis - Trecho 03; Detalhes.

Proprietário (a): Prefeitura de Planalto CNPJ: 76.460.526/0001-16

Endereço da Obra: Rua Florianópolis - Planalto - PR

Área de Pav.: 824,68 m <sup>2</sup>	Desenho: Robson Fabro	Data: Outubro / 2024	Folha: 03
-------------------------------------	-----------------------	----------------------	-----------


**PAVIMENTAÇÃO**

**LEGENDA/QUANTITATIVO: Pavimentação**

Rua Florianópolis - Trecho 04

Recapamento Asfáltico (sobre pedras poliédricas) - (Área 815,80 m<sup>2</sup>)

Imprimação com Emulsão EAI (sobre pedras poliédricas): 815,80 m<sup>2</sup>  
 Pintura de Ligação com Emulsão RR-1C (sobre imprimação): 815,80 m<sup>2</sup>  
 Camada de reperfilagem com CBUQ (03cm): 24,47 m<sup>3</sup> - 57,26 Ton.  
 Pintura de Ligação com Emulsão RR-1C (sobre camada de reperfilagem): 810,56 m<sup>2</sup>  
 Camada de Capa com CBUQ (03cm): 24,47 m<sup>3</sup> - 57,26 Ton.

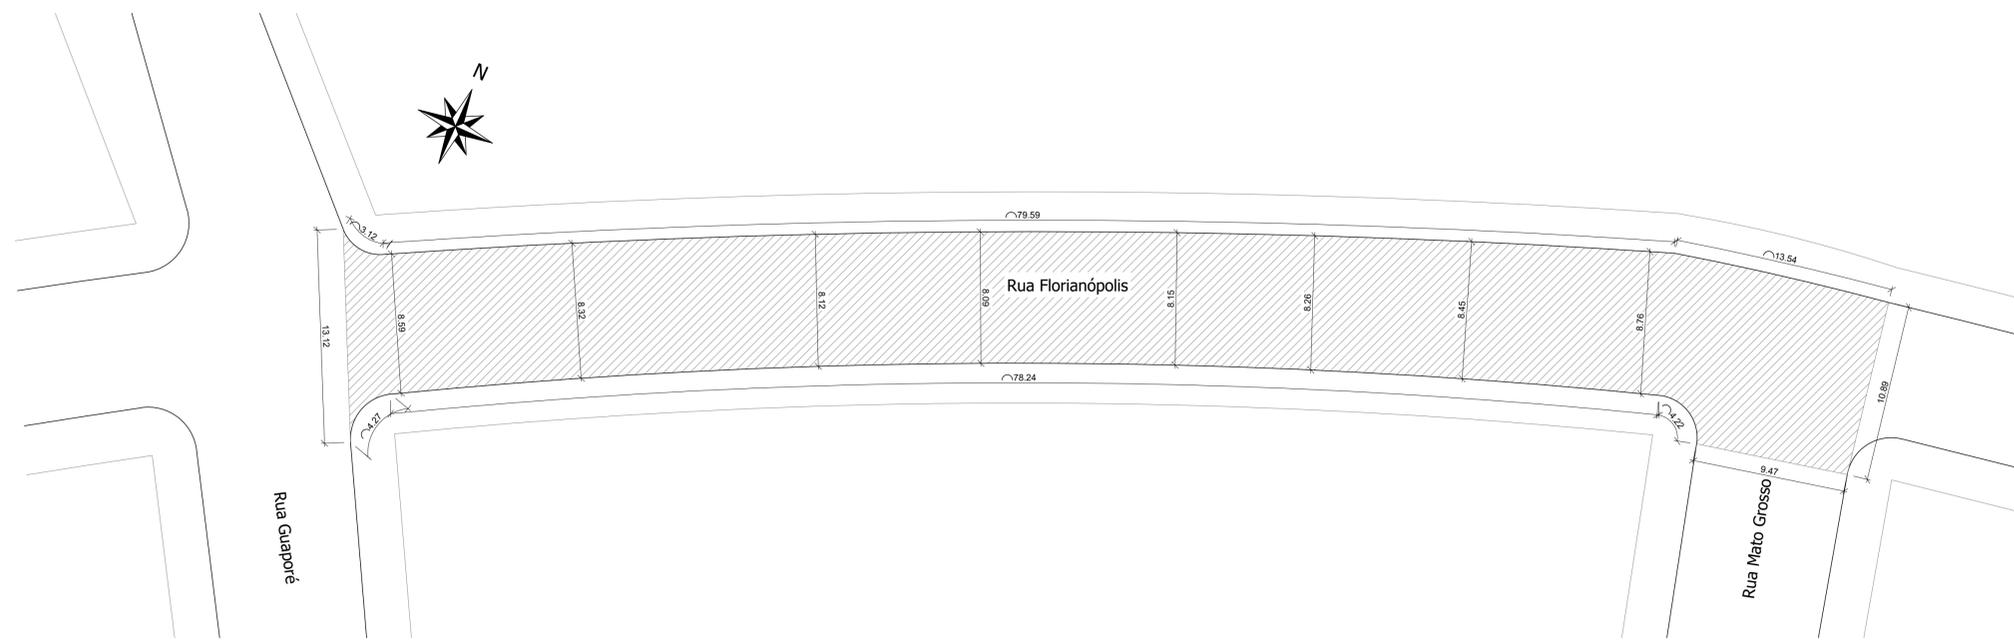


**Planta Baixa de Pavimentação - Rua Florianópolis - Trecho 04**

Trecho compreendido entre a Rua Guaporé e a Rua Mato Grosso  
 Extensão: 93,59 m  
 Escala: 1/200


Responsável Técnico Projeto:	Proprietário da Obra:
CURSOS E ANOTAÇÕES	



**Seção Transversal do Trecho**

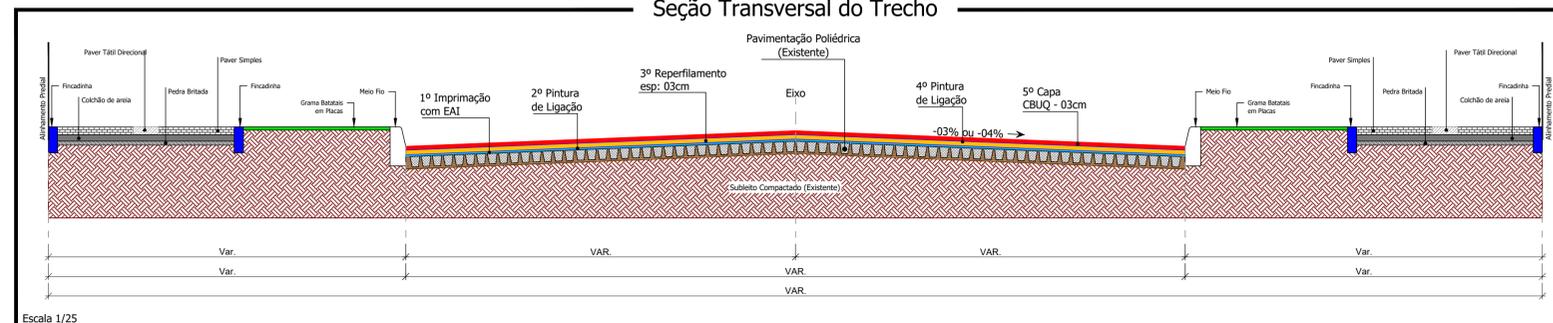

**Detalhe da Estrutura do Pavimento**

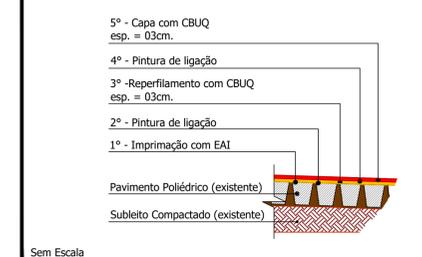



**LEONARDI ENGENHARIA**

**Projeto:**  
**PROJETO DE PAVIMENTAÇÃO DE VIAS URBANAS**  
**Projeto de Pavimentação**

**Conteúdo:**  
 Planta Baixa de Pavimentação - Rua Florianópolis - Trecho 04; Detalhes.

**Proprietário (a):**  
 Prefeitura de Planalto CNPJ: 76.460.526/0001-16

**Endereço da Obra:**  
 Rua Florianópolis - Planalto - PR


Área de Pav.: 815,80 m <sup>2</sup>	Desenho: Robson Fabro	Data: Outubro / 2024	Folha: <b>04</b>
-------------------------------------	-----------------------	----------------------	------------------

**LEGENDA/QUANTITATIVO: Pavimentação**

Rua Florianópolis - Trecho 05

Recapamento Asfáltico (sobre pedras poliédricas) - (Área 742,93 m<sup>2</sup>)

Imprimação com Emulsão EAI (sobre pedras poliédricas): 742,93 m<sup>2</sup>  
 Pintura de Ligação com Emulsão RR-1C (sobre imprimação): 742,93 m<sup>2</sup>  
 Camada de reperfilagem com CBUQ (03cm): 22,29 m<sup>3</sup> - 52,16 Ton.  
 Pintura de Ligação com Emulsão RR-1C (sobre camada de reperfilagem): 742,93 m<sup>2</sup>  
 Camada de Capa com CBUQ (03cm): 22,29 m<sup>3</sup> - 52,16 Ton.

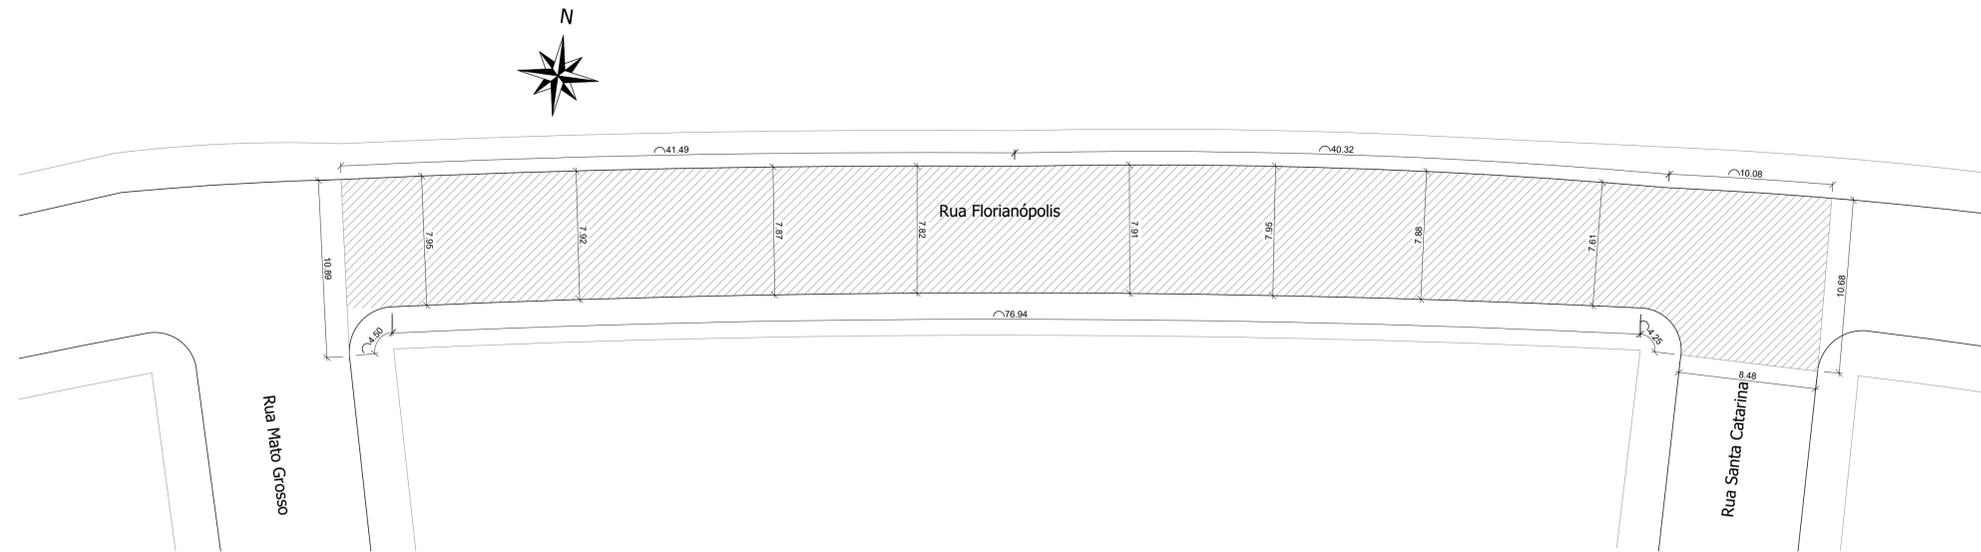

**Planta Baixa de Pavimentação - Rua Florianópolis - Trecho 05**


Trecho compreendido entre a Rua Mato Grosso e a Rua Santa Catarina  
 Extensão: 91,49 m  
 Escala: 1/200

Responsável Técnico Projeto:	Proprietário da Obra:
------------------------------	-----------------------


CURSOS E ANOTAÇÕES	
--------------------	--



**Seção Transversal do Trecho**

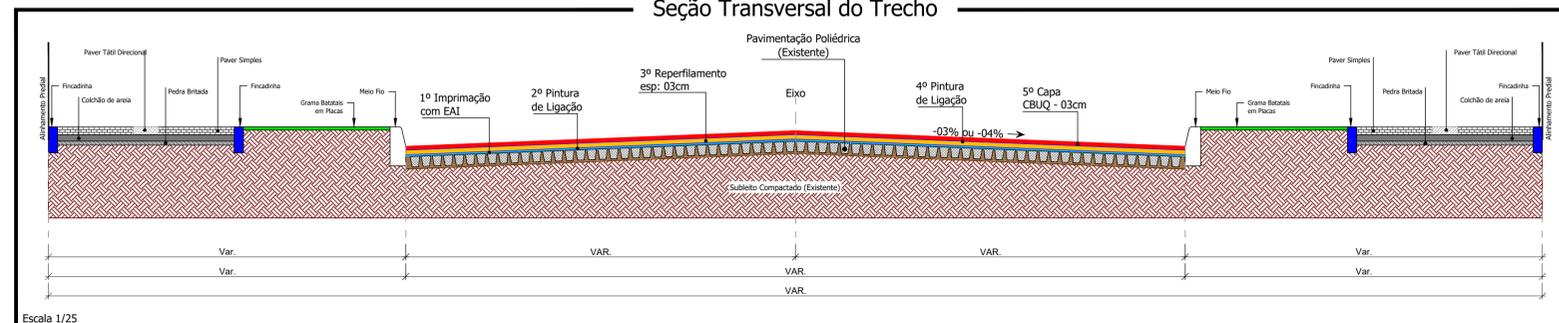

**Detalhe da Estrutura do Pavimento**

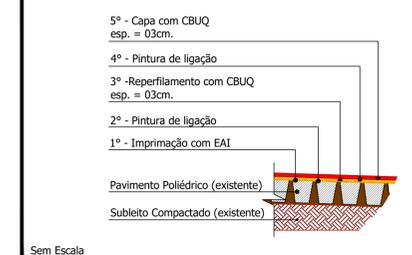



**LEONARDI ENGENHARIA**

**Projeto:**  
**PROJETO DE PAVIMENTAÇÃO DE VIAS URBANAS**  
**Projeto de Pavimentação**

**Conteúdo:**  
 Planta Baixa de Pavimentação - Rua Florianópolis - Trecho 05; Detalhes.

**Proprietário (a):**  
 Prefeitura de Planalto **CNPJ:**  
76.460.526/0001-16

**Endereço da Obra:**  
 Rua Florianópolis - Planalto - PR

<b>Área de Pav.:</b> 742,93 m <sup>2</sup>	<b>Desenho:</b> Robson Fabro	<b>Data:</b> Outubro / 2024	<b>Folha:</b> <b>05</b>
---	---------------------------------	--------------------------------	----------------------------


**PAVIMENTAÇÃO**

**LEGENDA/QUANTITATIVO: Pavimentação**

Rua Florianópolis - Trecho 06

Recapamento Asfáltico (sobre pedras poliédricas) - (Área 844,98 m<sup>2</sup>)

Imprimação com Emulsão EAI (sobre pedras poliédricas): 844,98 m<sup>2</sup>  
 Pintura de Ligação com Emulsão RR-1C (sobre imprimação): 844,98 m<sup>2</sup>  
 Camada de reperfilagem com CBUQ (03cm): 25,35 m<sup>3</sup> - 59,32 Ton.  
 Pintura de Ligação com Emulsão RR-1C (sobre camada de reperfilagem): 844,98 m<sup>2</sup>  
 Camada de Capa com CBUQ (03cm): 25,35 m<sup>3</sup> - 59,32 Ton.

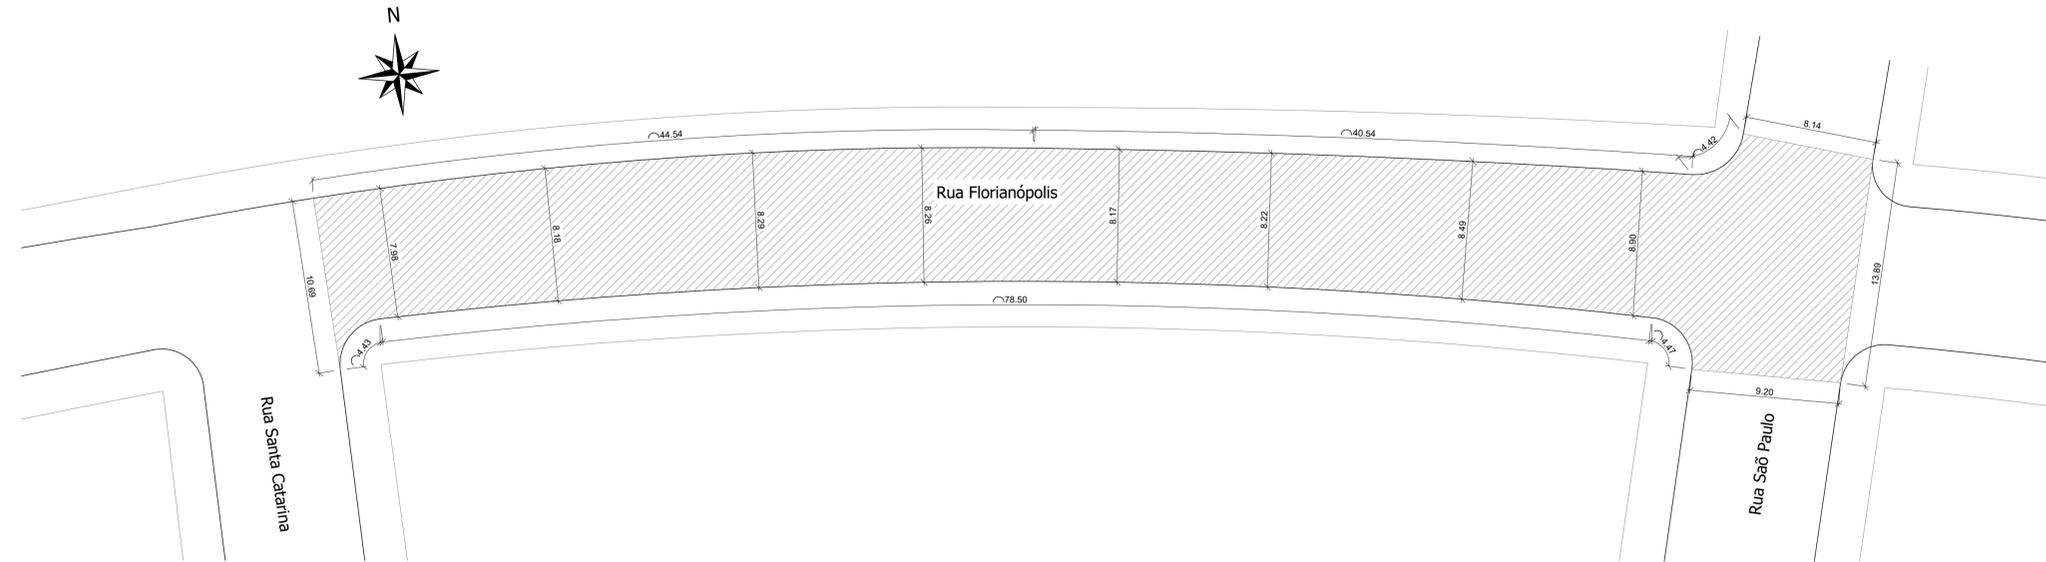


**Planta Baixa de Pavimentação - Rua Florianópolis - Trecho 06**  
 Trecho compreendido entre a Rua Santa Catarina e a Rua São Paulo  
 Extensão: 94,14 m  
 Escala: 1/200

Responsável Técnico Projeto:	Proprietário da Obra:
------------------------------	-----------------------


CARIMBOS E ANOTAÇÕES	
----------------------	--



**Seção Transversal do Trecho**

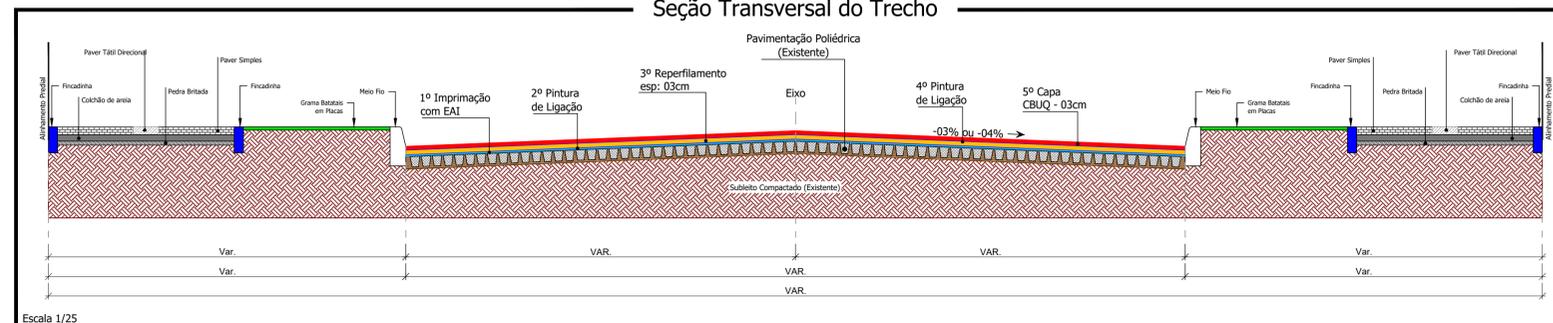

**Detalhe da Estrutura do Pavimento**

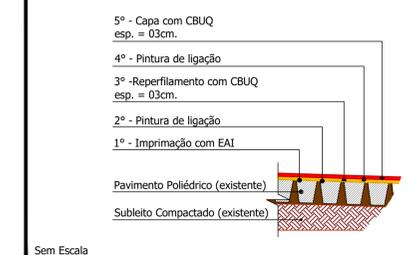

**LEONARDI ENGENHARIA**

<b>Projeto:</b>			
<b>PROJETO DE PAVIMENTAÇÃO DE VIAS URBANAS</b>			
<b>Projeto de Pavimentação</b>			
<b>Conteúdo:</b>			
Planta Baixa de Pavimentação - Rua Florianópolis - Trecho 06; Detalhes.			
<b>Proprietário (a):</b>		<b>CNPJ:</b>	
Prefeitura de Planalto		76.460.526/0001-16	
<b>Endereço da Obra:</b>			
Rua Florianópolis - Planalto - PR			
<b>Área de Pav.:</b>	<b>Desenho:</b>	<b>Data:</b>	<b>Folha:</b>
844,98 m <sup>2</sup>	Robson Fabro	Outubro / 2024	<b>06</b>


**PAVIMENTAÇÃO**

**LEGENDA/QUANTITATIVO: Pavimentação**

Rua Florianópolis - Trecho 07

 Recapeamento Asfáltico (sobre pedras poliédricas) - (Área 828,54 m²)


Imprimação com Emulsão EAI (sobre pedras poliédricas): 828,54 m²  
 Pintura de Ligação com Emulsão RR-1C (sobre imprimação): 828,54 m²  
 Camada de reperfilagem com CBUQ (03cm): 24,86 m³ - 58,17 Ton.  
 Pintura de Ligação com Emulsão RR-1C (sobre camada de reperfilagem): 828,54 m²  
 Camada de Capa com CBUQ (03cm): 24,86 m³ - 58,17 Ton.

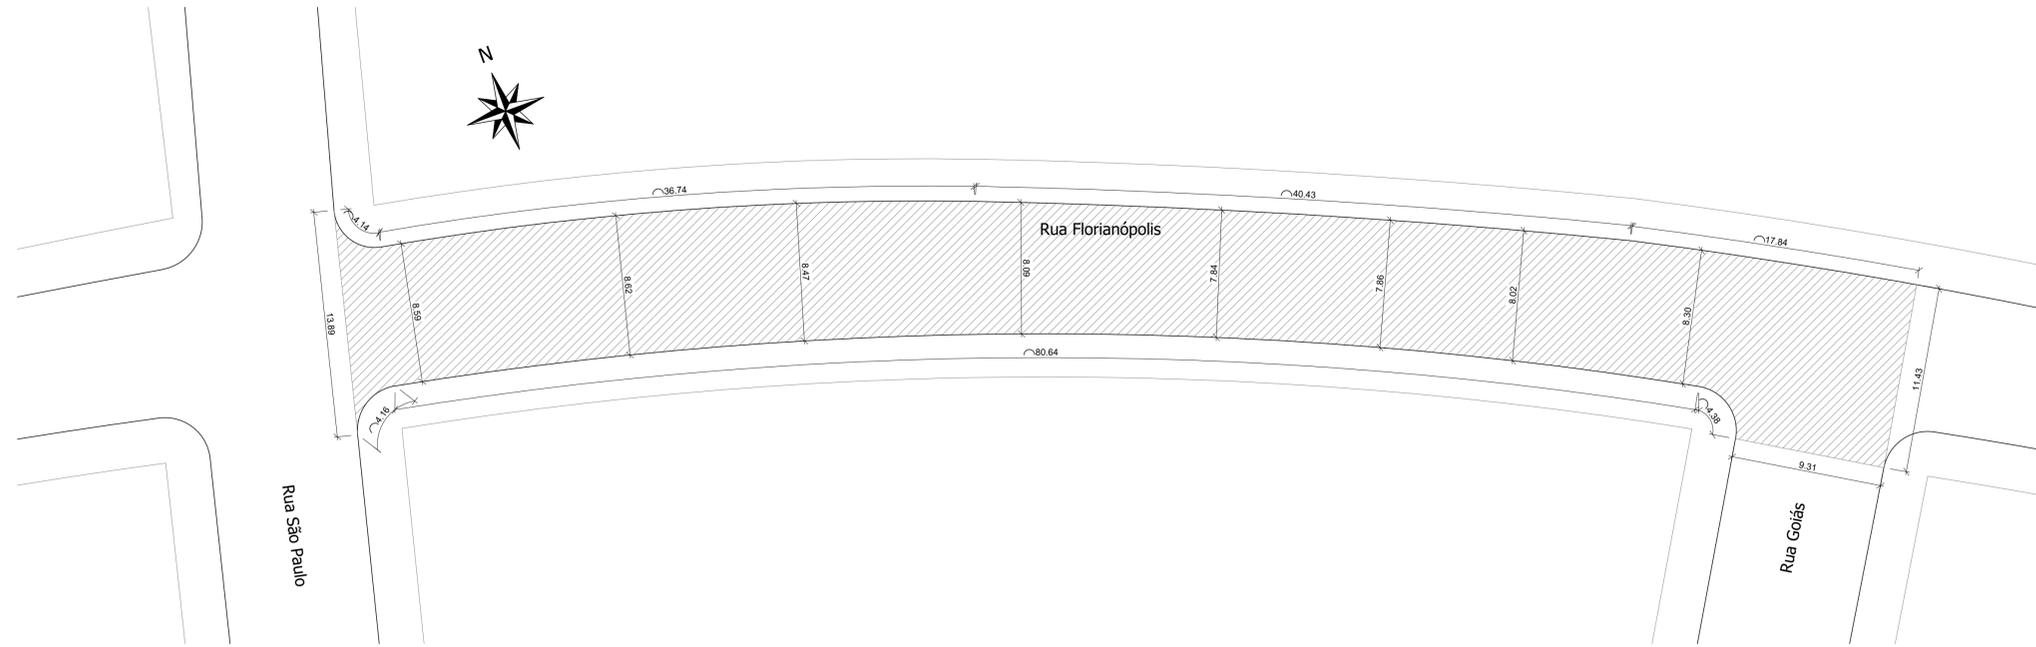


**Planta Baixa de Pavimentação - Rua Florianópolis - Trecho 07**  
 Trecho compreendido entre a Rua São Paulo e a Rua Goiás  
 Extensão: 95,63 m  
 Escala: 1/200

Responsável Técnico Projeto:	Proprietário da Obra:
------------------------------	-----------------------

CURSOS E ANOTAÇÕES

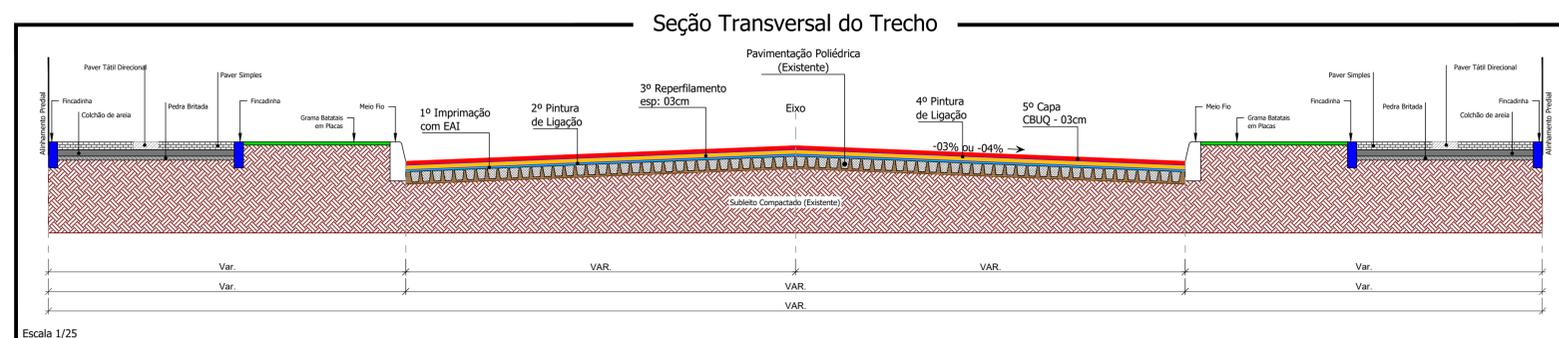

**Detalhe da Estrutura do Pavimento**

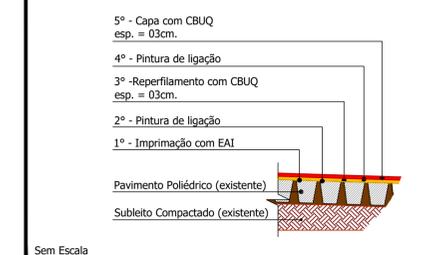



**LEONARDI ENGENHARIA**

**Projeto:**  
**PROJETO DE PAVIMENTAÇÃO DE VIAS URBANAS**  
**Projeto de Pavimentação**

**Conteúdo:**  
 Planta Baixa de Pavimentação - Rua Florianópolis - Trecho 07; Detalhes.

**Proprietário (a):**  
 Prefeitura de Planalto CNPJ: 76.460.526/0001-16

**Endereço da Obra:**  
 Rua Florianópolis - Planalto - PR

<b>Área de Pav.:</b> 828,54 m²	<b>Desenho:</b> Robson Fabro	<b>Data:</b> Outubro / 2024	<b>Folha:</b> <b>07</b>
-----------------------------------	---------------------------------	--------------------------------	----------------------------


**PAVIMENTAÇÃO**

**LEGENDA/QUANTITATIVO: Pavimentação**

Rua Florianópolis - Trecho 08

 Recapeamento Asfáltico (sobre pedras poliédricas) - (Área 715,44 m²)

Imprimação com Emulsão EAI (sobre pedras poliédricas): 715,44 m²  
 Pintura de Ligação com Emulsão RR-1C (sobre imprimação): 715,44 m²  
 Camada de reperfilagem com CBUQ (03cm): 21,46 m³ - 50,22 Ton.  
 Pintura de Ligação com Emulsão RR-1C (sobre camada de reperfilagem): 715,44 m²  
 Camada de Capa com CBUQ (03cm): 21,46 m³ - 50,22 Ton.

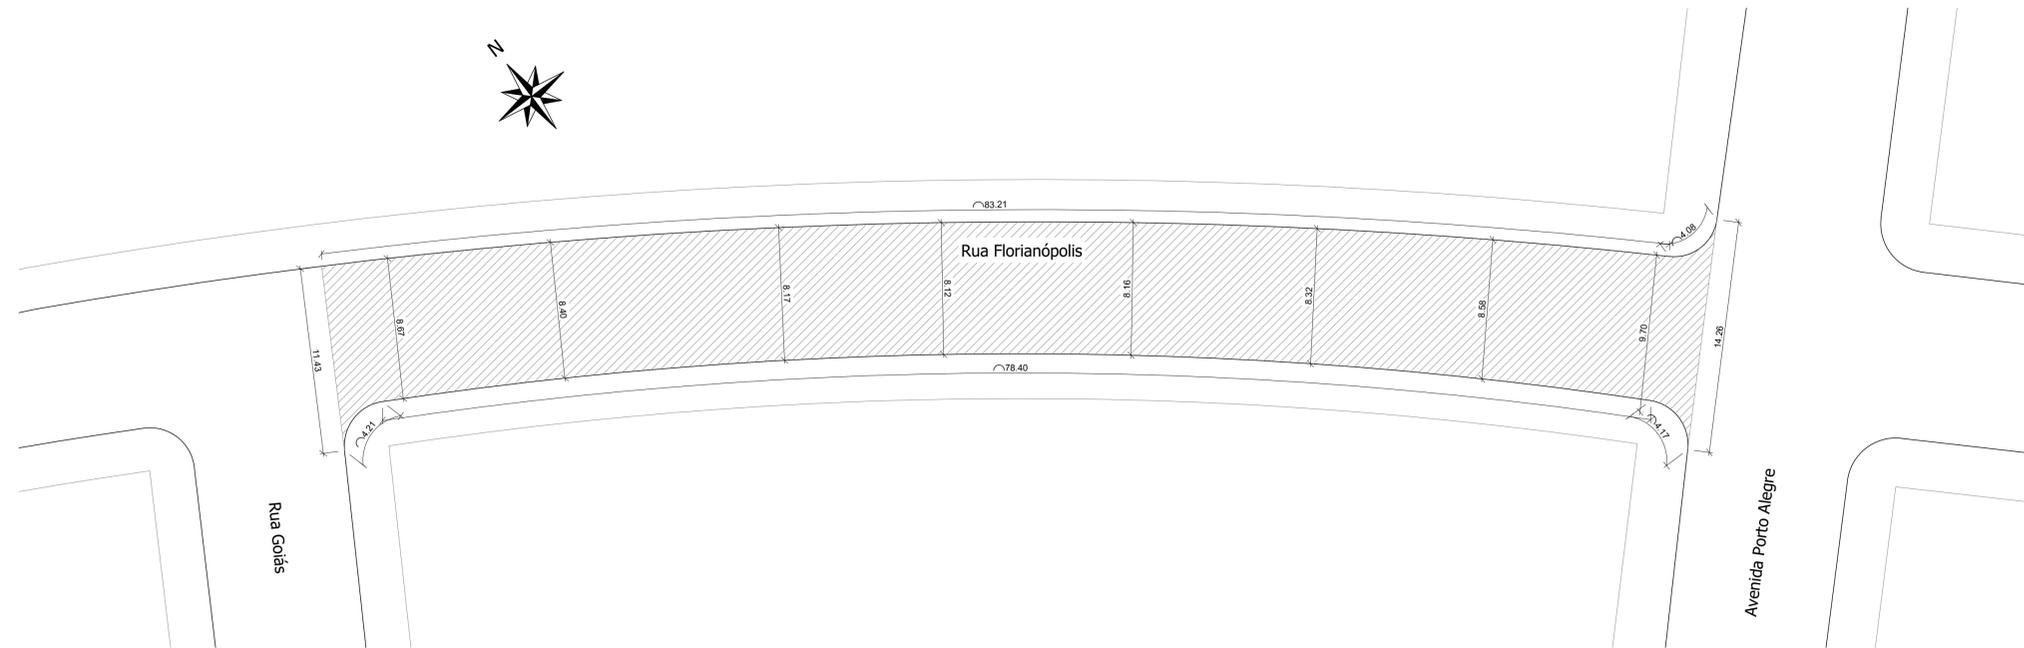

**Planta Baixa de Pavimentação - Rua Florianópolis - Trecho 08**


Trecho compreendido entre a Rua Goiás e a Avenida Porto Alegre  
 Extensão: 84,41 m  
 Escala: 1/200

Responsável Técnico Projeto:	Proprietário da Obra:
------------------------------	-----------------------


CURSOS E ANOTAÇÕES	
--------------------	--



**Seção Transversal do Trecho**

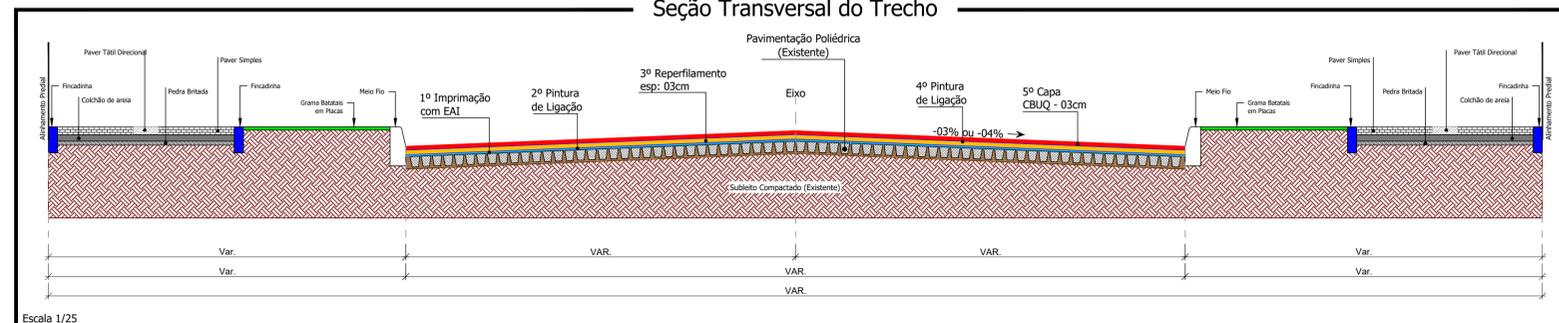

**Detalhe da Estrutura do Pavimento**

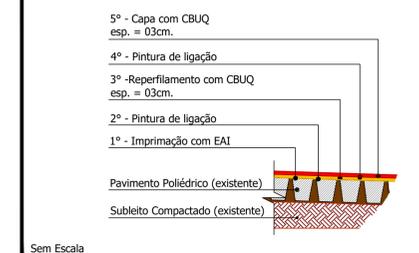

Projeto: <b>PROJETO DE PAVIMENTAÇÃO DE VIAS URBANAS</b>			
Planta Baixa de Pavimentação - Rua Florianópolis - Trecho 08; Detalhes.			
Proprietário (a): Prefeitura de Planalto		CNPJ: 76.460.526/0001-16	
Endereço da Obra: Rua Florianópolis - Planalto - PR			
Área de Pav.: 715,44 m²	Desenho: Robson Fabro	Data: Outubro / 2024	Folha: 08


PAVIMENTAÇÃO

**LEGENDA/QUANTITATIVO: Pavimentação**

Rua Padre Marcelo Quilicci - Trecho 01

Recapeamento Asfáltico (sobre pedras poliédricas) - (Área 1.075,65 m<sup>2</sup>)

Imprimação com Emulsão EAI (sobre pedras poliédricas): 1.075,65 m<sup>2</sup>  
 Pintura de Ligação com Emulsão RR-1C (sobre imprimação): 1.075,65 m<sup>2</sup>  
 Camada de reperfilagem com CBUQ (03cm): 32,27 m<sup>3</sup> - 75,51 Ton.  
 Pintura de Ligação com Emulsão RR-1C (sobre camada de reperfilagem): 1.075,65 m<sup>2</sup>  
 Camada de Capa com CBUQ (03cm): 32,27 m<sup>3</sup> - 75,51 Ton.

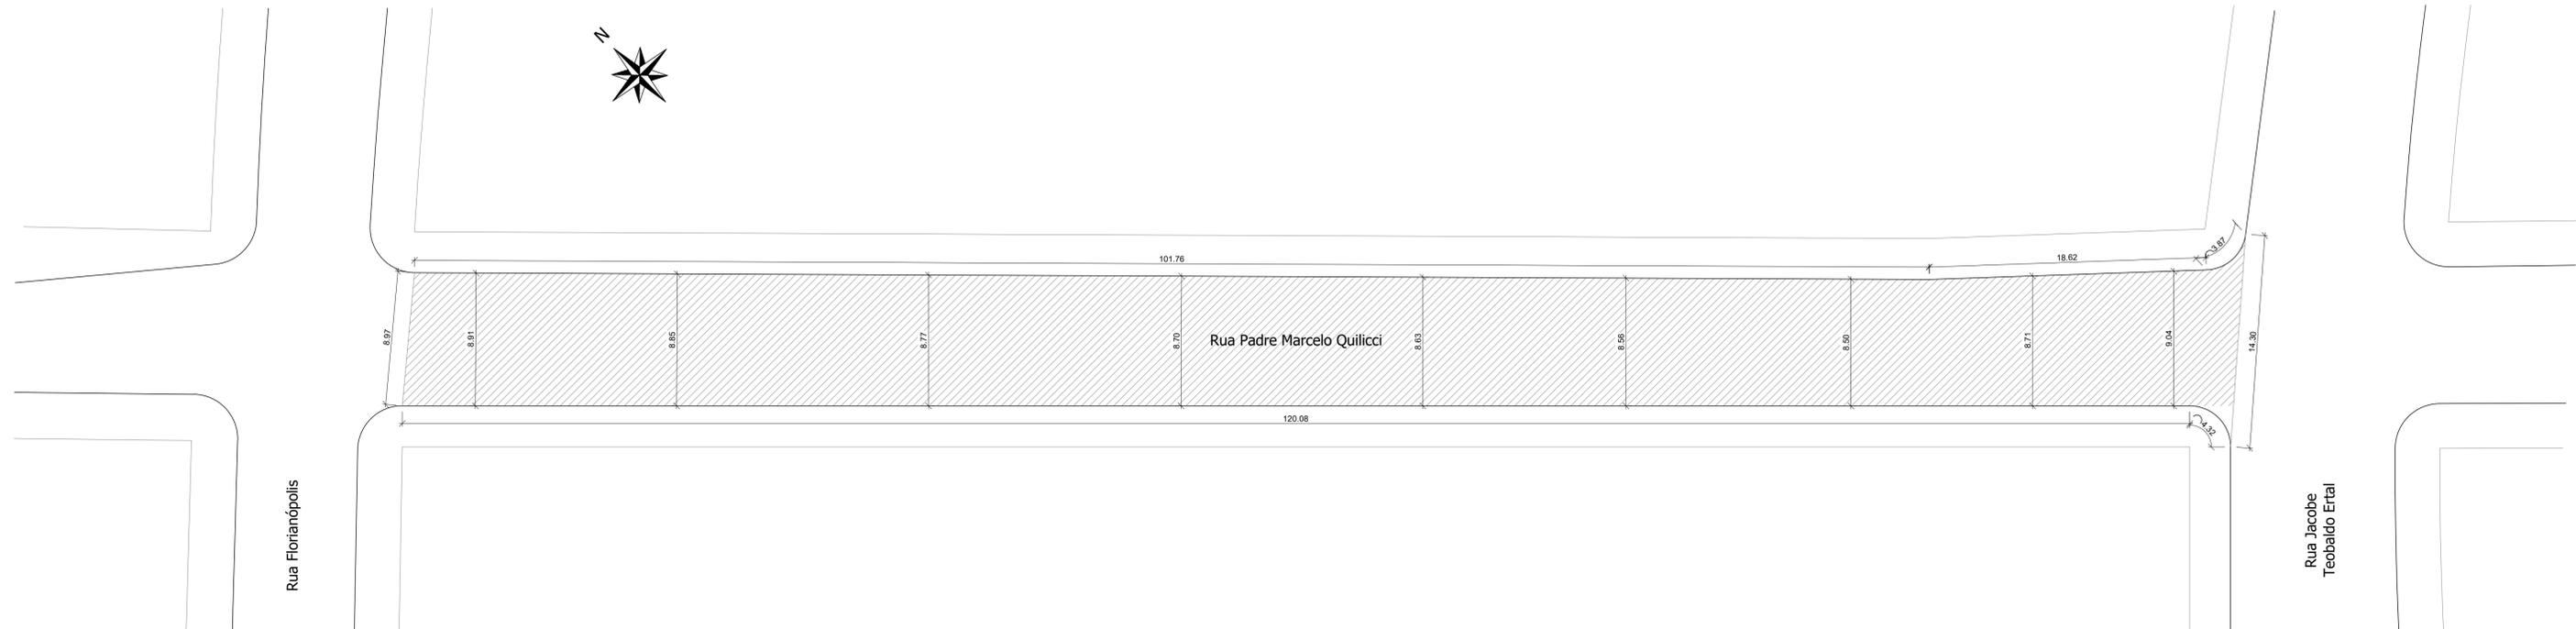


**Planta Baixa de Pavimentação - Rua Padre Marcelo Quilicci - Trecho 01**


Trecho compreendido entre a Rua Florianópolis e a Rua Jacobe Teobaldo Ertal  
 Extensão: 122,92 m  
 Escala: 1/200

Responsável Técnico Projeto:	Proprietário da Obra:
------------------------------	-----------------------

CARIMBOS E ANOTAÇÕES

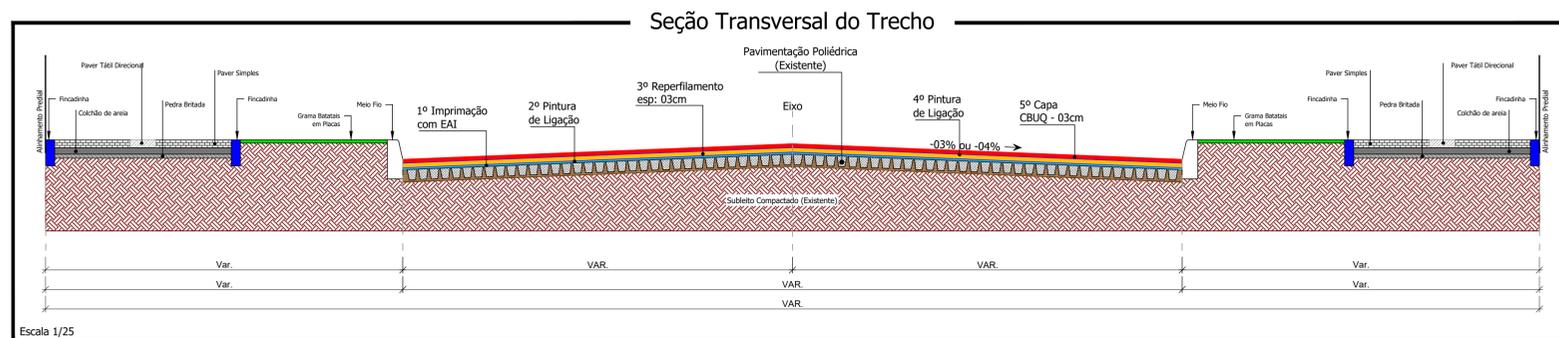

**Detalhe da Estrutura do Pavimento**

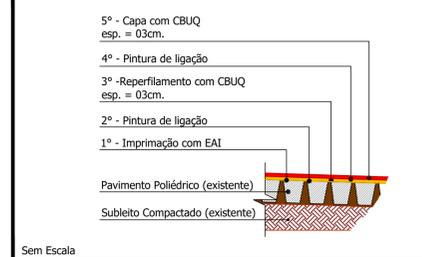

**LEONARDI ENGENHARIA**

Projeto: **PROJETO DE PAVIMENTAÇÃO DE VIAS URBANAS**  
**Projeto de Pavimentação**

Conteúdo: Planta Baixa de Pavimentação - Rua Padre Marcelo Quilicci - Trecho 01; Detalhes.

Proprietário (a): Prefeitura de Planalto CNPJ: 76.460.526/0001-16

Endereço da Obra: Rua Padre Marcelo Quilicci - Planalto - PR


Área de Pav.: 1.075,65 m <sup>2</sup>	Desenho: Robson Fabro	Data: Outubro / 2024	Folha: 09
---------------------------------------	-----------------------	----------------------	-----------

PAVIMENTAÇÃO

**LEGENDA/QUANTITATIVO: Pavimentação**

Rua Padre Marcelo Quilicci - Trecho 02



- Recapeamento Asfáltico (sobre pedras poliédricas) - (Área 1.056,81 m<sup>2</sup>)
- Imprimação com Emulsão EAI (sobre pedras poliédricas): 1.056,81 m<sup>2</sup>
- Pintura de Ligação com Emulsão RR-1C (sobre imprimação): 1.056,81 m<sup>2</sup>
- Camada de reperfilagem com CBUQ (03cm): 31,70 m<sup>3</sup> - 74,18 Ton.
- Pintura de Ligação com Emulsão RR-1C (sobre camada de reperfilagem): 1.056,81 m<sup>2</sup>
- Camada de Capa com CBUQ (03cm): 31,70 m<sup>3</sup> - 74,18 Ton.

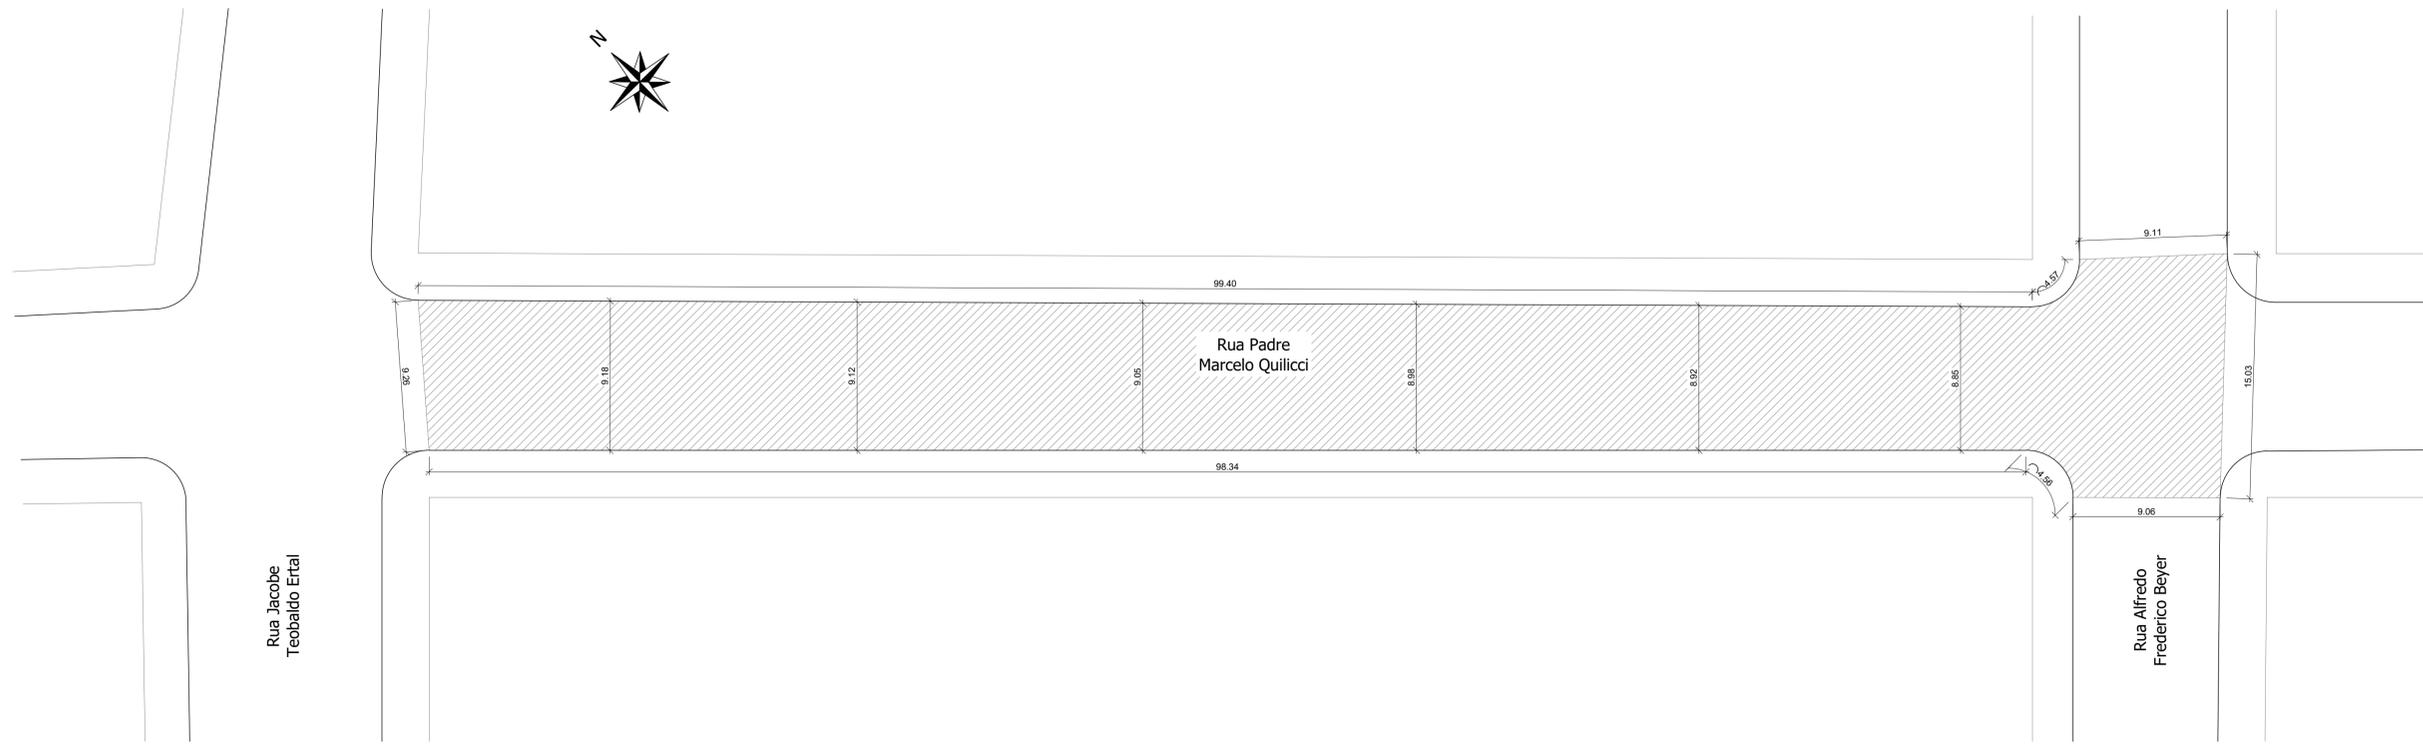

**Planta Baixa de Pavimentação - Rua Padre Marcelo Quilicci - Trecho 02**  
 Trecho compreendido entre a Rua Jacobe Teobaldo Ertal e a Rua Alfredo Frederico Beyer  
 Extensão: 122,92 m  
 Escala: 1/200

Responsável Técnico Projeto:	Proprietário da Obra:
------------------------------	-----------------------

CARIMBOS E ANOTAÇÕES	
----------------------	--

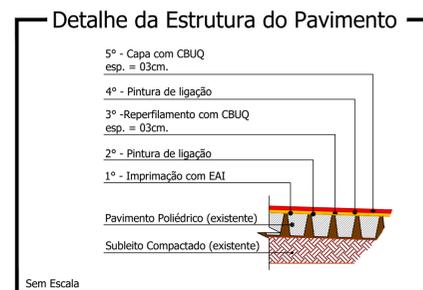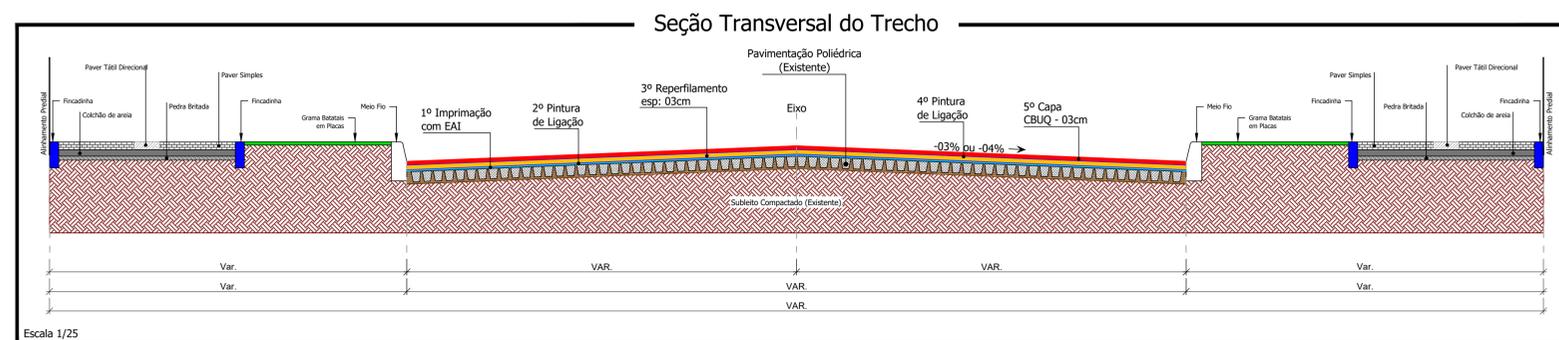

**LEONARDI ENGENHARIA**

**Projeto:**  
**PROJETO DE PAVIMENTAÇÃO DE VIAS URBANAS**  
**Projeto de Pavimentação**

**Conteúdo:**  
 Planta Baixa de Pavimentação - Rua Padre Marcelo Quilicci - Trecho 02; Detalhes.

**Proprietário (a):**  
 Prefeitura de Planalto **CNPJ:**  
76.460.526/0001-16

**Endereço da Obra:**  
 Rua Padre Marcelo Quilicci - Planalto - PR

Área de Pav.: 1.056,81 m <sup>2</sup>	Desenho: Robson Fabro	Data: Outubro / 2024	<b>Folha:</b> <b>10</b>
--	--------------------------	-------------------------	----------------------------


**PAVIMENTAÇÃO**

**LEGENDA/QUANTITATIVO: Pavimentação**

Rua Padre Marcelo Quilicci - Trecho 03

Recapeamento Asfáltico (sobre pedras poliédricas) - (Área 931,53 m<sup>2</sup>)

Imprimação com Emulsão EAI (sobre pedras poliédricas): 931,53 m<sup>2</sup>  
 Pintura de Ligação com Emulsão RR-1C (sobre imprimação): 931,53 m<sup>2</sup>  
 Camada de reperfilagem com CBUQ (03cm): 27,95 m<sup>3</sup> - 65,40 Ton.  
 Pintura de Ligação com Emulsão RR-1C (sobre camada de reperfilagem): 931,53 m<sup>2</sup>  
 Camada de Capa com CBUQ (03cm): 27,95 m<sup>3</sup> - 65,40 Ton.


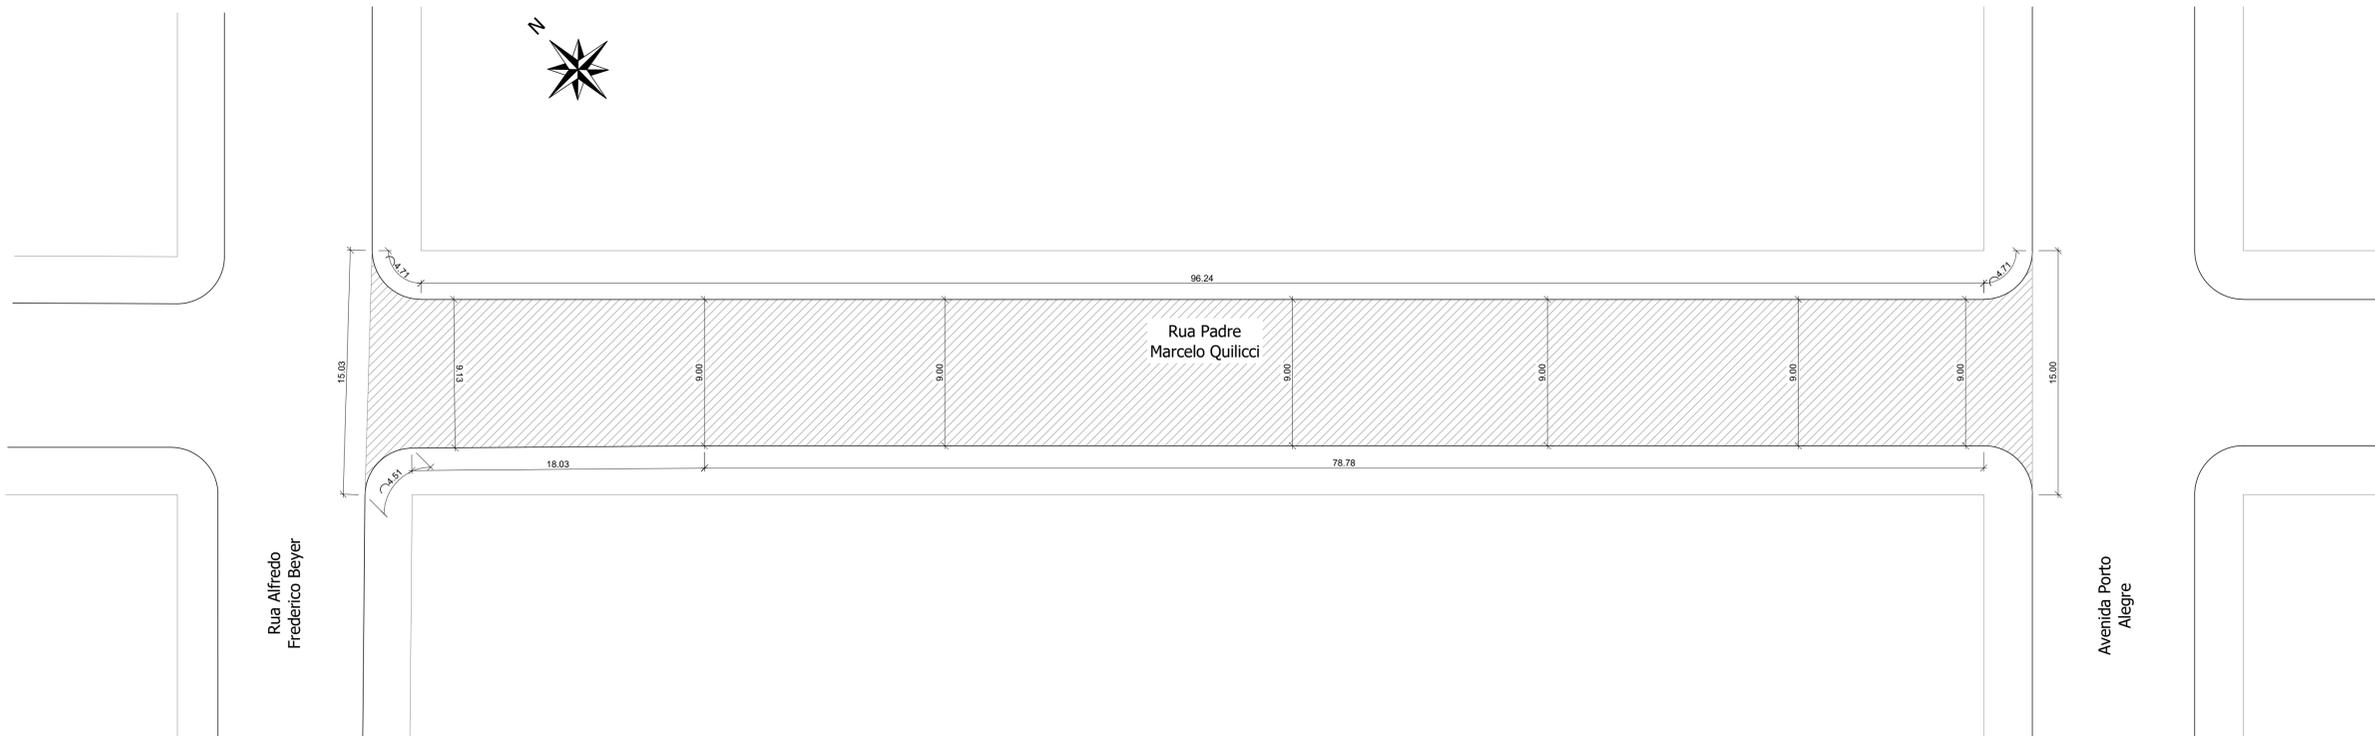


**Planta Baixa de Pavimentação - Rua Padre Marcelo Quilicci - Trecho 03**

Trecho compreendido entre a Rua Alfredo Frederico Beyer e a Avenida Porto Alegre  
 Extensão: 102,46 m  
 Escala: 1/200

Responsável Técnico Projeto:	Proprietário da Obra:
------------------------------	-----------------------

CARIMBOS E ANOTAÇÕES	
----------------------	--

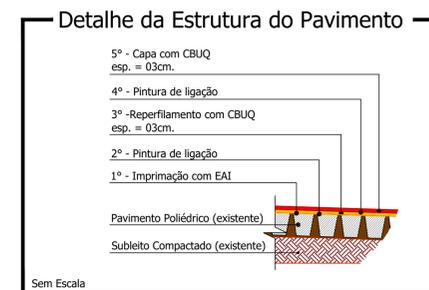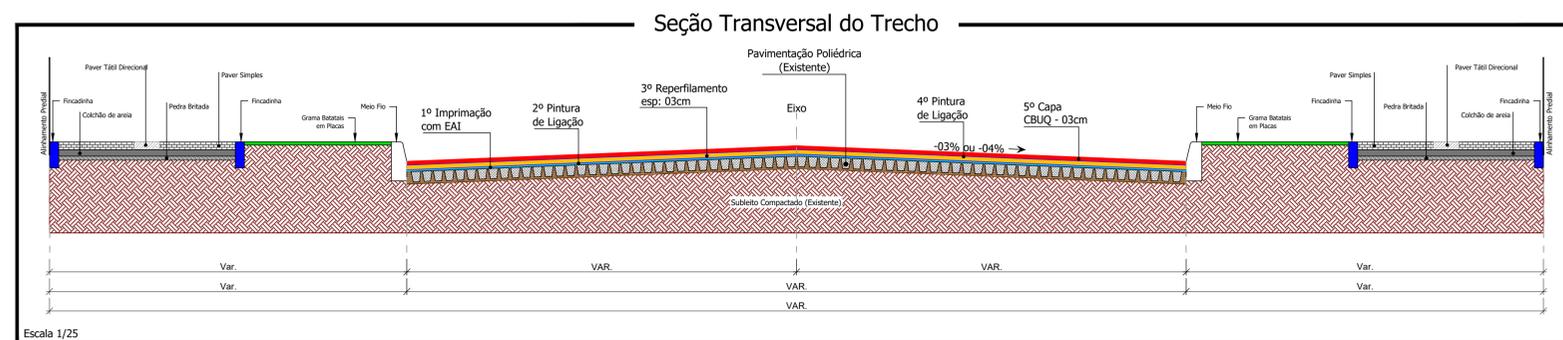

**LEONARDI ENGENHARIA**

**Projeto: PROJETO DE PAVIMENTAÇÃO DE VIAS URBANAS**  
**Projeto de Pavimentação**

**Conteúdo:** Planta Baixa de Pavimentação - Rua Padre Marcelo Quilicci - Trecho 03; Detalhes.

**Proprietário (a):** Prefeitura de Planalto **CNPJ:** 76.460.526/0001-16

**Endereço da Obra:** Rua Padre Marcelo Quilicci - Planalto - PR


Área de Pav.: 931,53 m <sup>2</sup>	Desenho: Robson Fabro	Data: Outubro / 2024	Folha: 11
-------------------------------------	-----------------------	----------------------	-----------

**LEGENDA/QUANTITATIVO: Pavimentação**

Rua Guaporé

Recapeamento Asfáltico (sobre pedras poliédricas) - (Área 1.097,32 m<sup>2</sup>)

Imprimação com Emulsão EAI (sobre pedras poliédricas): 1.097,32 m<sup>2</sup>  
 Pintura de Ligação com Emulsão RR-1C (sobre imprimação): 1.097,32 m<sup>2</sup>  
 Camada de reperfilagem com CBUQ (03cm): 32,92 m<sup>3</sup> - 77,03 Ton.  
 Pintura de Ligação com Emulsão RR-1C (sobre camada de reperfilagem): 1.097,32 m<sup>2</sup>  
 Camada de Capa com CBUQ (03cm): 32,92 m<sup>3</sup> - 77,03 Ton.

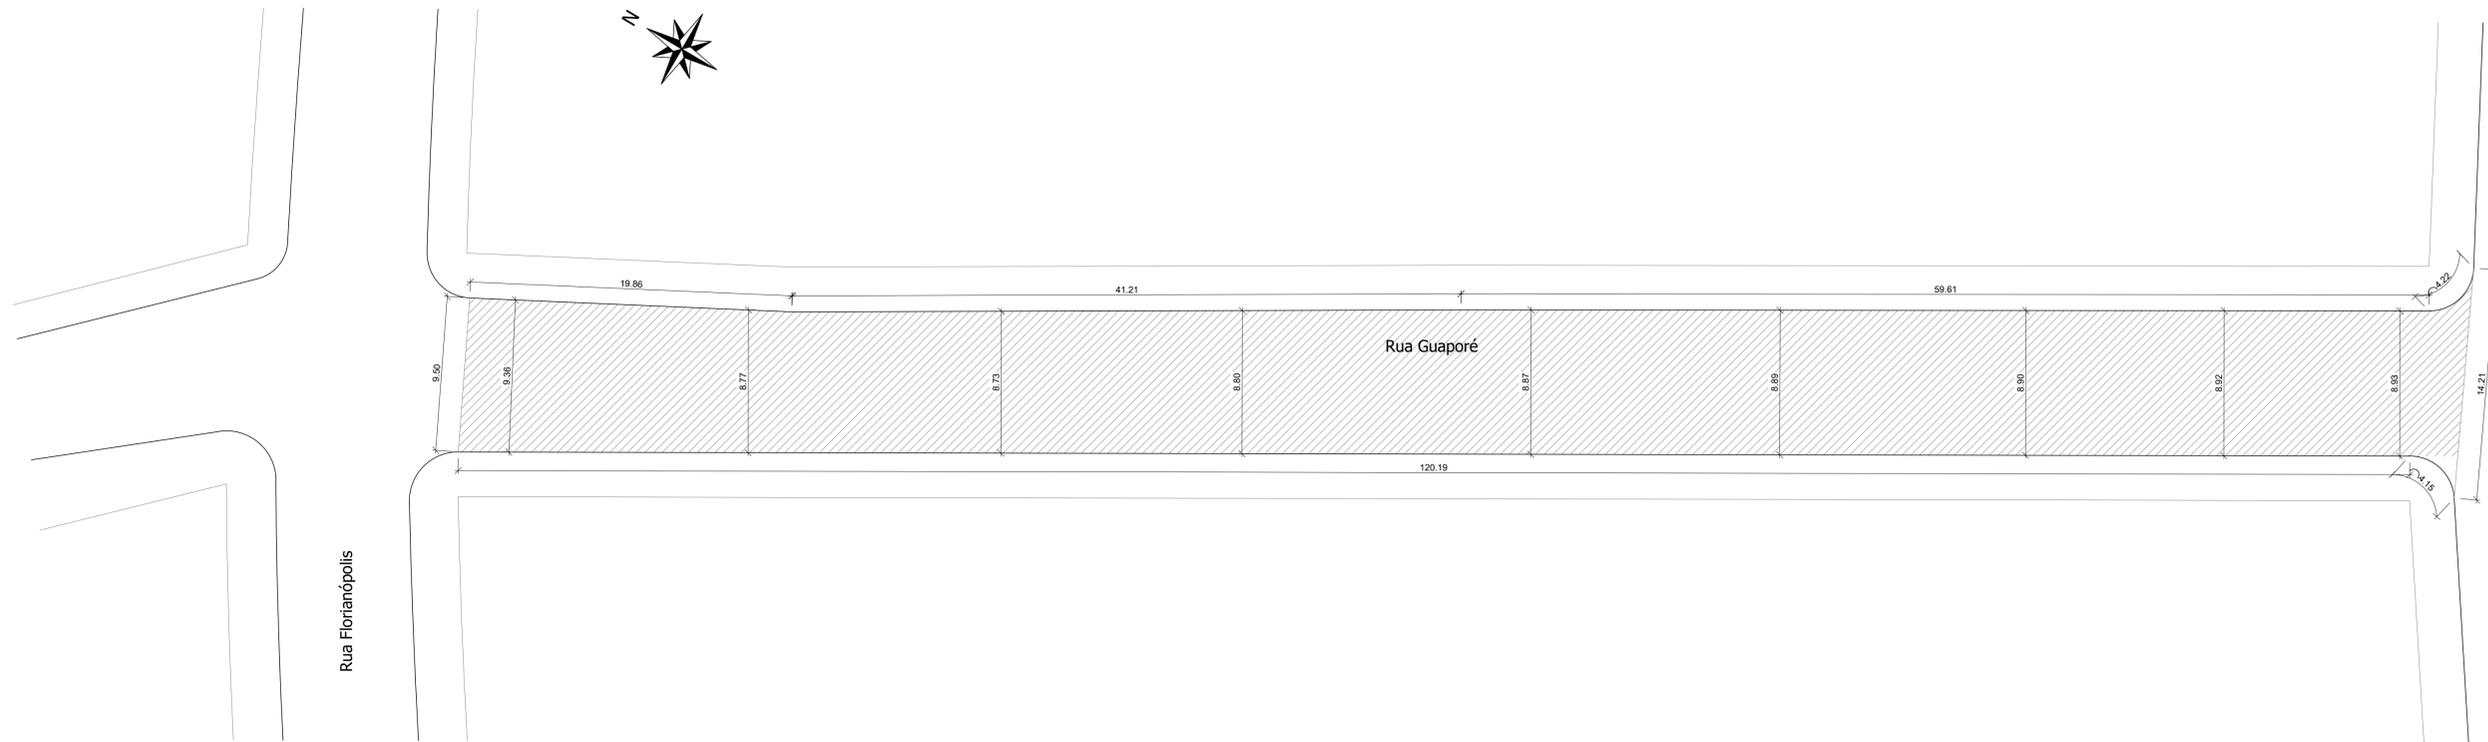


**Planta Baixa de Pavimentação - Rua Guaporé**  
 Trecho compreendido entre a Rua Florianópolis e a Rua Jacobo Teobaldo Ertal  
 Extensão: 123,17 m  
 Escala: 1/200

Responsável Técnico Projeto: \_\_\_\_\_ Proprietário da Obra: \_\_\_\_\_


CARIMBOS E ANOTAÇÕES

**Seção Transversal do Trecho**

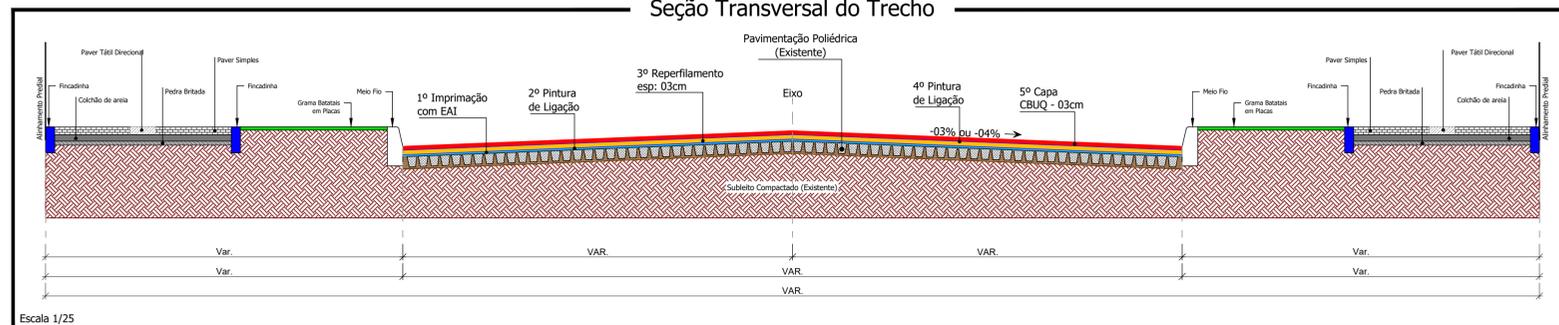

Escala 1/25

**Detalhe da Estrutura do Pavimento**

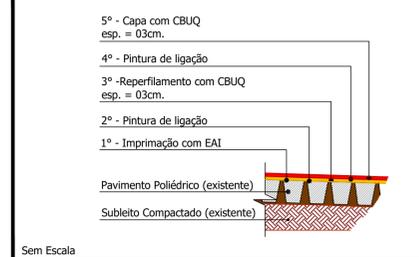

<b>Projeto:</b> PROJETO DE PAVIMENTAÇÃO DE VIAS URBANAS Projeto de Pavimentação			
<b>Conteúdo:</b> Planta Baixa de Pavimentação - Rua Guaporé; Detalhes.			
<b>Proprietário (a):</b> Prefeitura de Planalto		<b>CNPJ:</b> 76.460.526/0001-16	
<b>Endereço da Obra:</b> Rua Guaporé - Planalto - PR			
<b>Área de Pav.:</b> 1.097,32 m <sup>2</sup>	<b>Desenho:</b> Robson Fabro	<b>Data:</b> Outubro / 2024	<b>Folha:</b> 12


**PAVIMENTAÇÃO**

**LEGENDA/QUANTITATIVO: Pavimentação**

Rua Mato Grosso

Recapamento Asfáltico (sobre pedras poliédricas) - (Área 1.092,44 m<sup>2</sup>)

Imprimação com Emulsão EAI (sobre pedras poliédricas): 1.092,44 m<sup>2</sup>  
 Pintura de Ligação com Emulsão RR-1C (sobre imprimação): 1.092,44 m<sup>2</sup>  
 Camada de reperfilagem com CBUQ (03cm): 32,77 m<sup>3</sup> - 76,68 Ton.  
 Pintura de Ligação com Emulsão RR-1C (sobre camada de reperfilagem): 1.092,44 m<sup>2</sup>  
 Camada de Capa com CBUQ (03cm): 32,77 m<sup>3</sup> - 76,68 Ton.

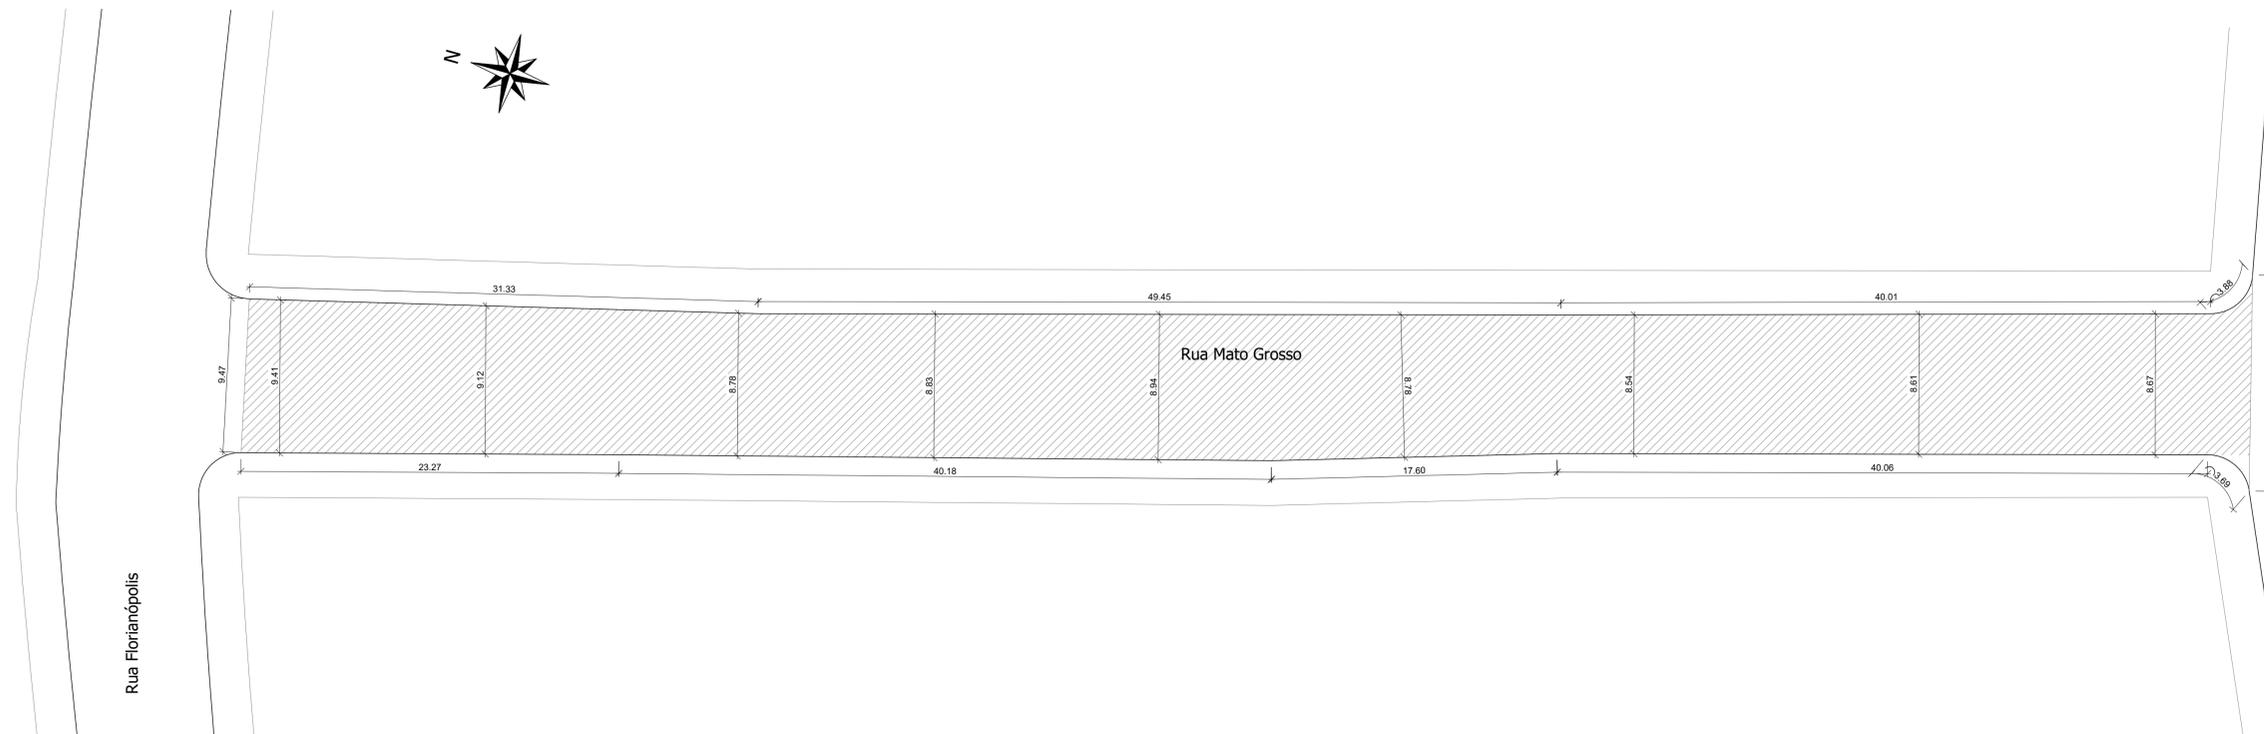


**Planta Baixa de Pavimentação - Rua Mato Grosso**

Trecho compreendido entre a Rua Florianópolis e a Rua Jacobe Teobaldo Ertal  
 Extensão: 123,52 m  
 Escala: 1/200


Responsável Técnico Projeto:	Proprietário da Obra:
------------------------------	-----------------------

CARIMBOS E ANOTAÇÕES

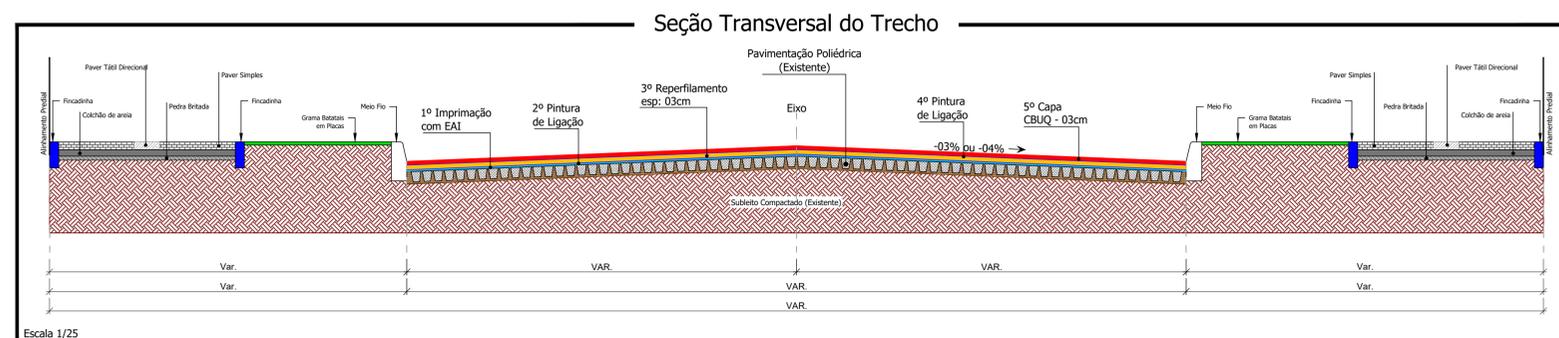

Escala 1/25

**Detalhe da Estrutura do Pavimento**

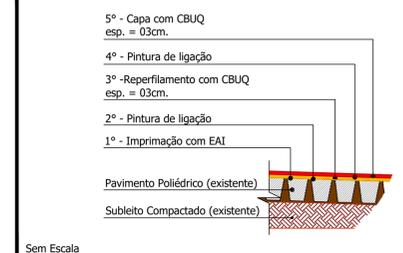

Sem Escala



Projeto:			
<b>PROJETO DE PAVIMENTAÇÃO DE VIAS URBANAS</b>			
<b>Projeto de Pavimentação</b>			
Conteúdo:			
Planta Baixa de Pavimentação - Rua Mato Grosso; Detalhes.			
Proprietário (a):		CNPJ:	
Prefeitura de Planalto		76.460.526/0001-16	
Endereço da Obra:			
Rua Mato Grosso - Planalto - PR			
Área de Pav.:	Desenho:	Data:	Folha:
1.092,44 m <sup>2</sup>	Robson Fabro	Outubro / 2024	13


PAVIMENTAÇÃO

**LEGENDA/QUANTITATIVO: Pavimentação**

Rua Santa Catarina

 Recapeamento Asfáltico (sobre pedras poliédricas) - (Área 1.074,46 m²)

Imprimação com Emulsão EAI (sobre pedras poliédricas): 1.074,46 m²  
 Pintura de Ligação com Emulsão RR-1C (sobre imprimação): 1.074,46 m²  
 Camada de reperfilagem com CBUQ (03cm): 32,23 m³ - 75,42 Ton.  
 Pintura de Ligação com Emulsão RR-1C (sobre camada de reperfilagem): 1.074,46 m²  
 Camada de Capa com CBUQ (03cm): 32,23 m³ - 75,42 Ton.

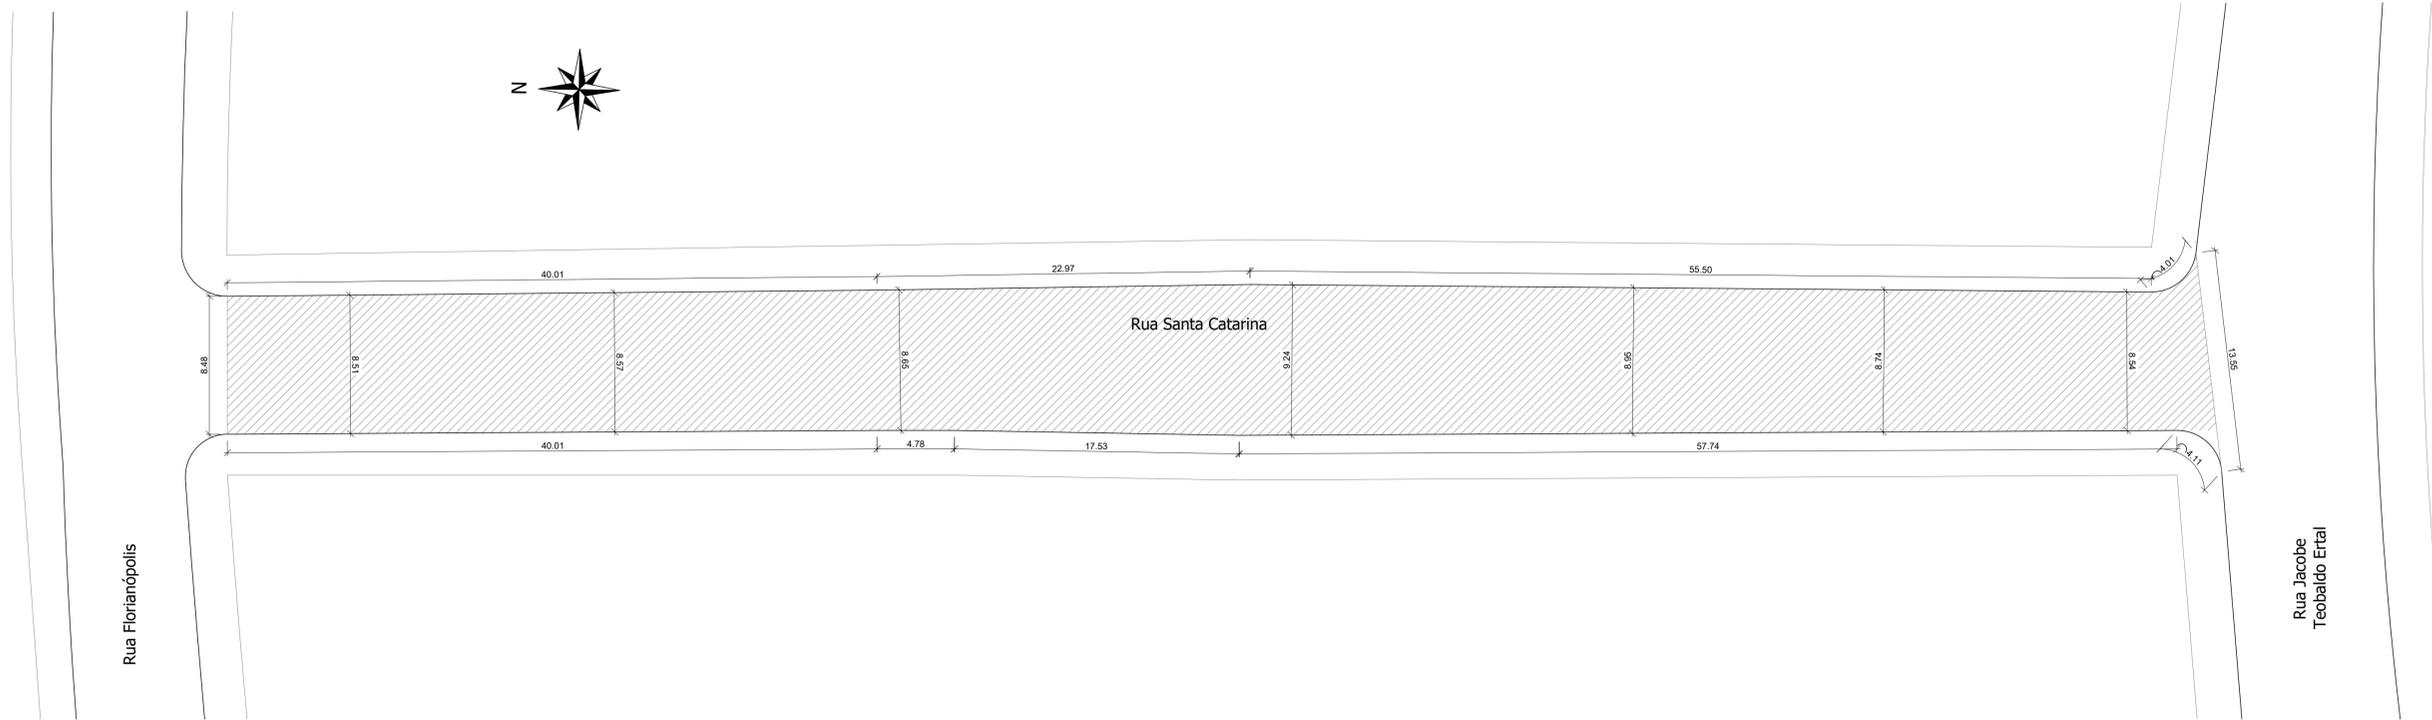


**Planta Baixa de Pavimentação - Rua Santa Catarina**

Trecho compreendido entre a Rua Florianópolis e a Rua Jacobe Teobaldo Ertal  
 Extensão: 122,02 m  
 Escala: 1/200

<b>Responsável Técnico Projeto:</b>	<b>Proprietário da Obra:</b>
-------------------------------------	------------------------------

CURSOS E ANOTAÇÕES

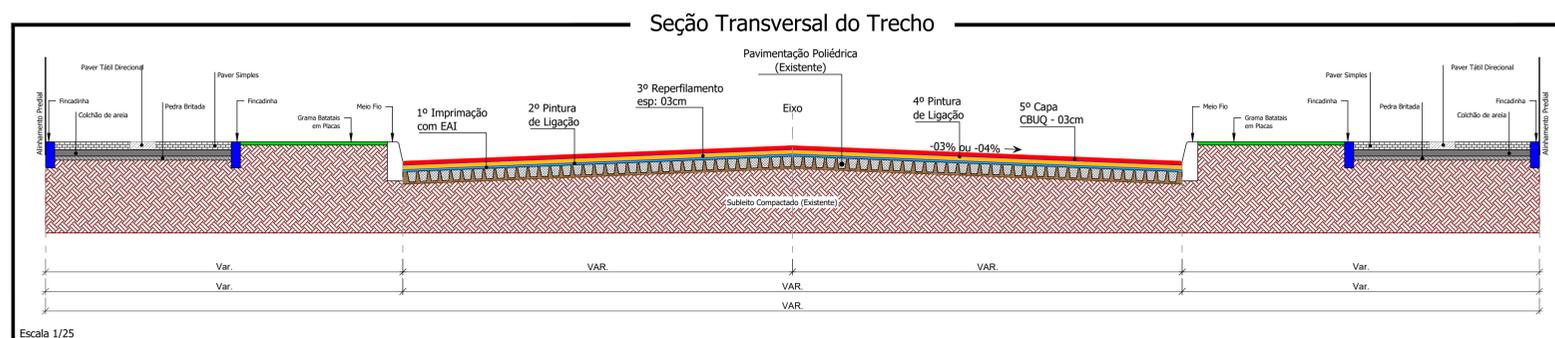

Escala 1/25



**PROJETO DE PAVIMENTAÇÃO DE VIAS URBANAS**  
**Projeto de Pavimentação**

**Projeto:** Rua Santa Catarina - Planalto - PR

**Conteúdo:** Planta Baixa de Pavimentação - Rua Santa Catarina; Detalhes.

**Proprietário (a):** Prefeitura de Planalto **CNPJ:** 76.460.526/0001-16

**Endereço da Obra:** Rua Santa Catarina - Planalto - PR


<b>Área de Pav.:</b> 1.074,46 m²	<b>Desenho:</b> Robson Fabro	<b>Data:</b> Outubro / 2024	<b>Folha:</b> 14
-------------------------------------	---------------------------------	--------------------------------	---------------------

**PAVIMENTAÇÃO**

**LEGENDA/QUANTITATIVO: Pavimentação**

Rua São Paulo



- Recapeamento Asfáltico (sobre pedras poliédricas) - (Área 1.098,07 m<sup>2</sup>)
- Imprimação com Emulsão EAI (sobre pedras poliédricas): 1.098,07 m<sup>2</sup>
- Pintura de Ligação com Emulsão RR-1C (sobre imprimação): 1.098,07 m<sup>2</sup>
- Camada de reperfilagem com CBUQ (03cm): 32,94 m<sup>3</sup> - 77,08 Ton.
- Pintura de Ligação com Emulsão RR-1C (sobre camada de reperfilagem): 1.098,07 m<sup>2</sup>
- Camada de Capa com CBUQ (03cm): 32,94 m<sup>3</sup> - 77,08 Ton.

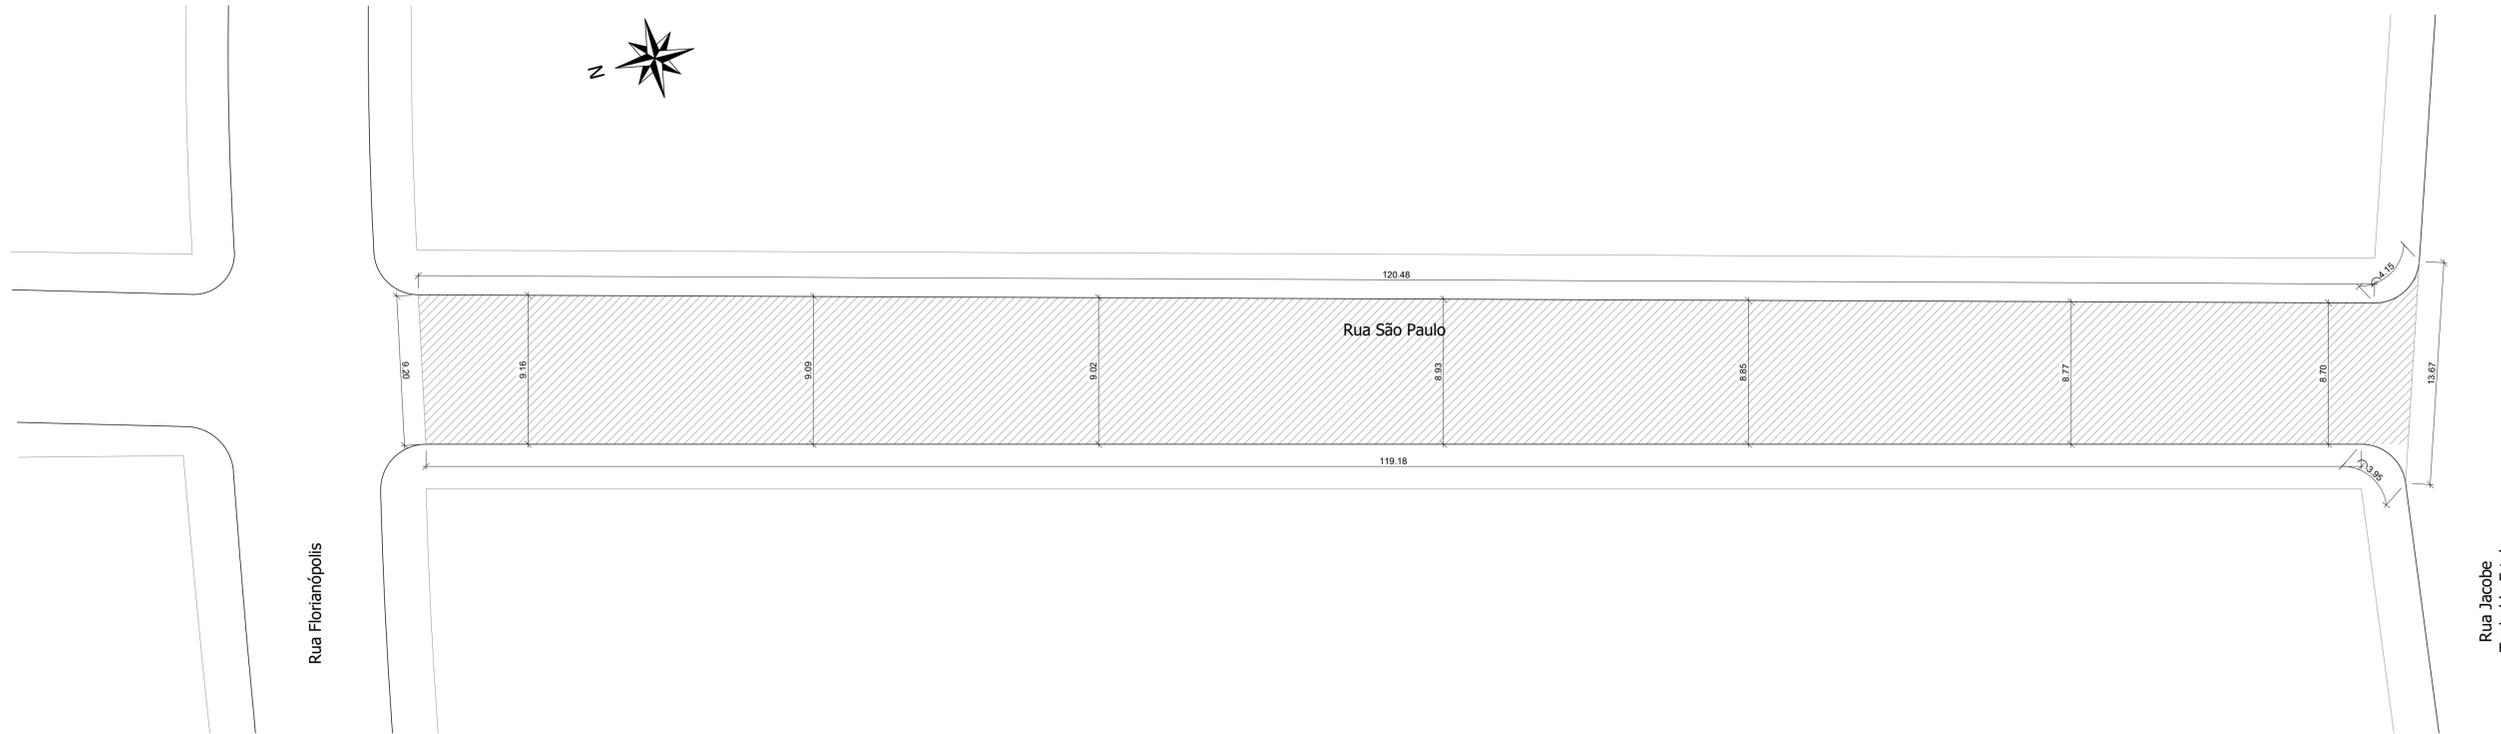

**Planta Baixa de Pavimentação - Rua São Paulo**  
 Trecho compreendido entre a Rua Florianópolis e a Rua Jacobe Teobaldo Ertal  
 Extensão: 122,57 m  
 Escala: 1/200

Responsável Técnico Projeto:	Proprietário da Obra:
------------------------------	-----------------------

CARIMBOS E ANOTAÇÕES

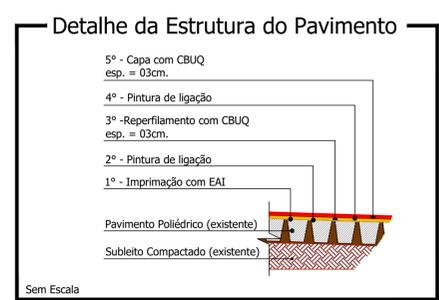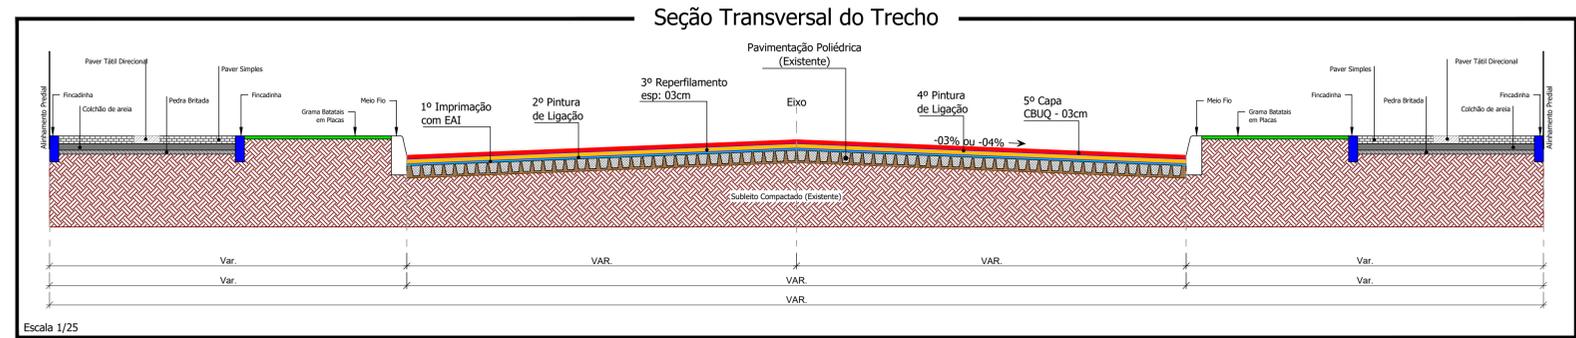

**LEONARDI ENGENHARIA**

**Projeto:**  
**PROJETO DE PAVIMENTAÇÃO DE VIAS URBANAS**  
**Projeto de Pavimentação**

**Conteúdo:**  
 Planta Baixa de Pavimentação - Rua São Paulo; Detalhes.

**Proprietário (a):**  
 Prefeitura de Planalto CNPJ: 76.460.526/0001-16


**Endereço da Obra:**  
 Rua São Paulo - Planalto - PR

Área de Pav.: 1.098,07 m <sup>2</sup>	Desenho: Robson Fabro	Data: Setembro / 2024	Folha: 15
---------------------------------------	-----------------------	-----------------------	-----------

**PAVIMENTAÇÃO**

**LEGENDA/QUANTITATIVO: Pavimentação**



Rua Goiás	
	Recapeamento Asfáltico (sobre pedras poliédricas) - (Área 1.137,90 m <sup>2</sup> )
	Imprimação com Emulsão EAI (sobre pedras poliédricas): 1.137,90 m <sup>2</sup>
	Pintura de Ligação com Emulsão RR-1C (sobre imprimação): 1.137,90 m <sup>2</sup>
	Camada de reperfilagem com CBUQ (03cm): 34,14 m <sup>3</sup> - 79,89 Ton.
	Pintura de Ligação com Emulsão RR-1C (sobre camada de reperfilagem): 1.137,90 m <sup>2</sup>
	Camada de Capa com CBUQ (03cm): 34,14 m <sup>3</sup> - 79,89 Ton.

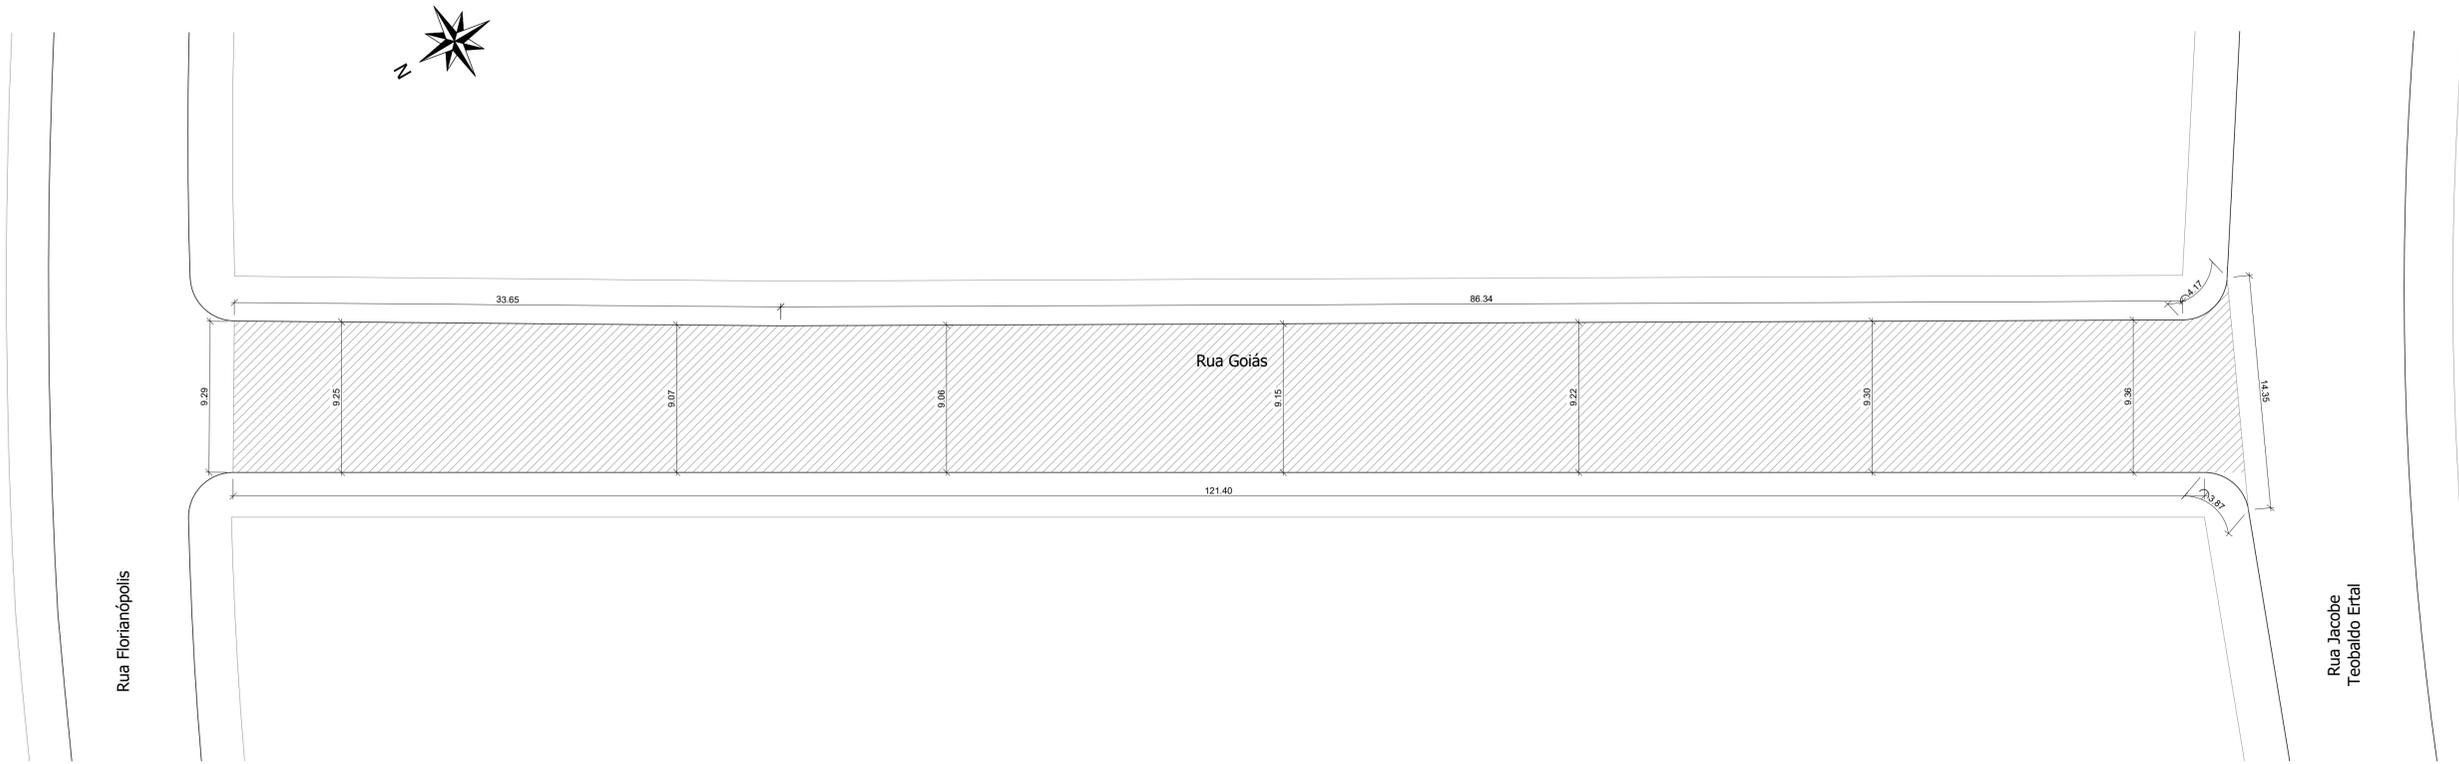

**Planta Baixa de Pavimentação - Rua Goiás**  
 Trecho compreendido entre a Rua Florianópolis e a Rua Jacobe Teobaldo Erthal  
 Extensão: 123,42 m  
 Escala: 1/200

Responsável Técnico Projeto:	Proprietário da Obra:
------------------------------	-----------------------

CARIMBOS E ANOTAÇÕES

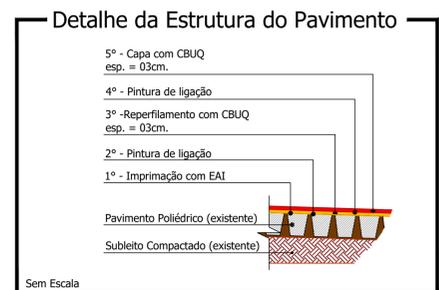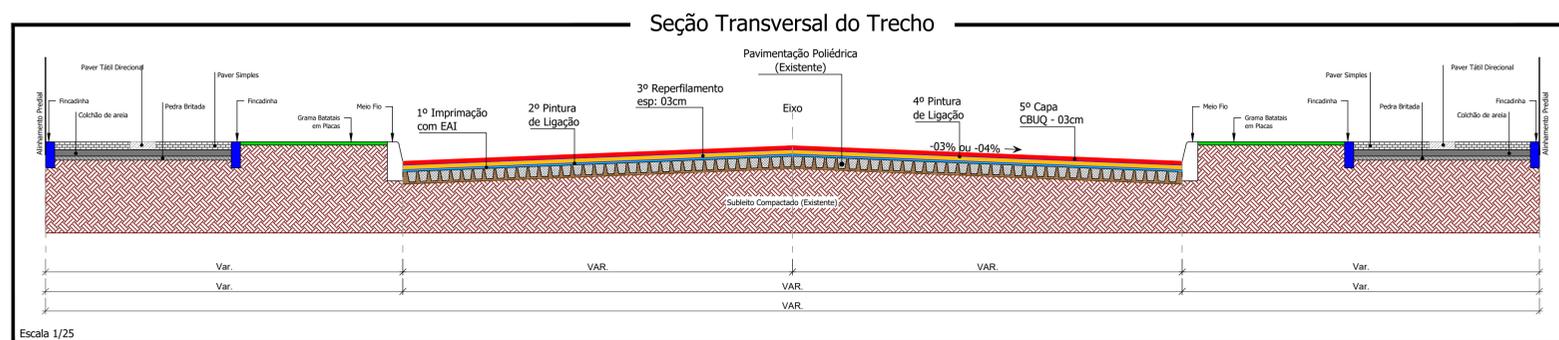



**LEONARDI ENGENHARIA**

**Projeto:**  
**PROJETO DE PAVIMENTAÇÃO DE VIAS URBANAS**  
**Projeto de Pavimentação**

**Conteúdo:**  
 Planta Baixa de Pavimentação - Rua Goiás - Trecho 01; Detalhes.

**Proprietário (a):**  
 Prefeitura de Planalto CNPJ: 76.460.526/0001-16

**Endereço da Obra:**  
 Rua Goiás - Planalto - PR


<b>Área de Pav.:</b> 1.137,90 m <sup>2</sup>	<b>Desenho:</b> Robson Fabro	<b>Data:</b> Outubro / 2024	<b>Folha:</b> <b>16</b>
---	---------------------------------	--------------------------------	----------------------------

**LEGENDA/QUANTITATIVO: Pavimentação**

Rua Alfredo Frederico Beyer

 Recapeamento Asfáltico (sobre pedras poliédricas) - (Área 722,69 m²)

Imprimação com Emulsão EAI (sobre pedras poliédricas): 722,69 m²  
 Pintura de Ligação com Emulsão RR-1C (sobre imprimação): 722,69 m²  
 Camada de reperfilagem com CBUQ (03cm): 21,68 m³ - 50,73 Ton.  
 Pintura de Ligação com Emulsão RR-1C (sobre camada de reperfilagem): 722,69 m²  
 Camada de Capa com CBUQ (03cm): 21,68 m³ - 50,73 Ton.

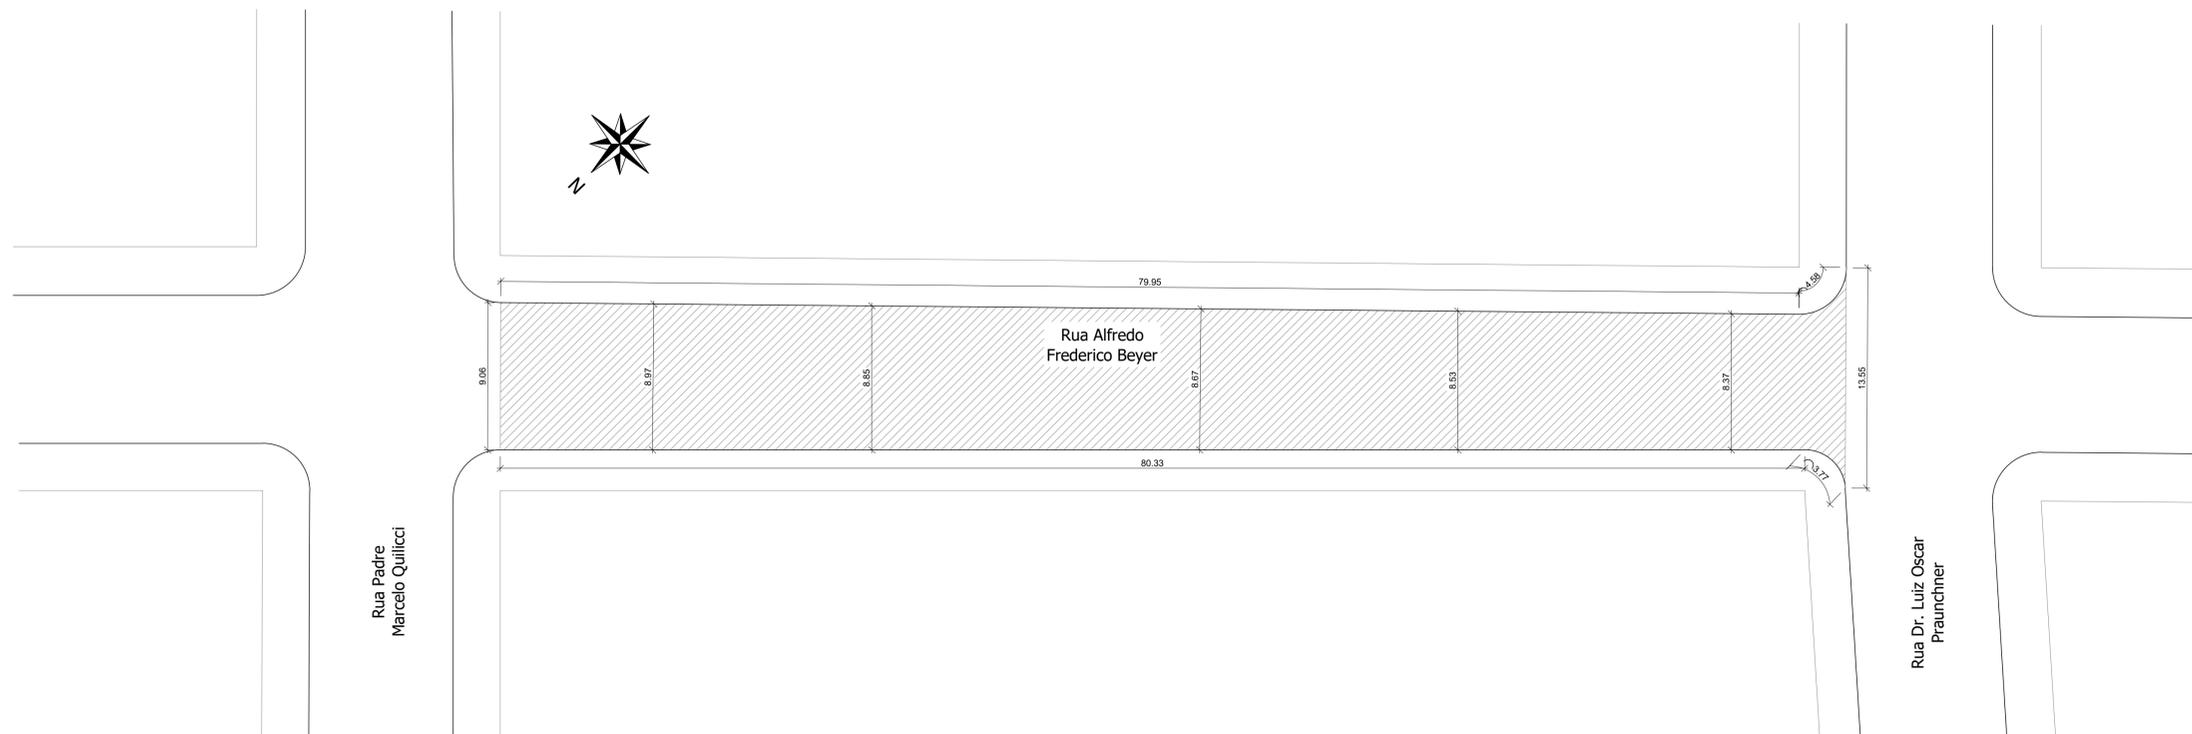


**Planta Baixa de Pavimentação - Rua Alfredo Frederico Beyer**

Trecho compreendido entre a Rua Padre Marcelo Quilicci e a Rua Dr. Luiz Oscar Praunchner  
 Extensão: 82,85 m  
 Escala: 1/200

Responsável Técnico Projeto:	Proprietário da Obra:
------------------------------	-----------------------

CARIMBOS E ANOTAÇÕES

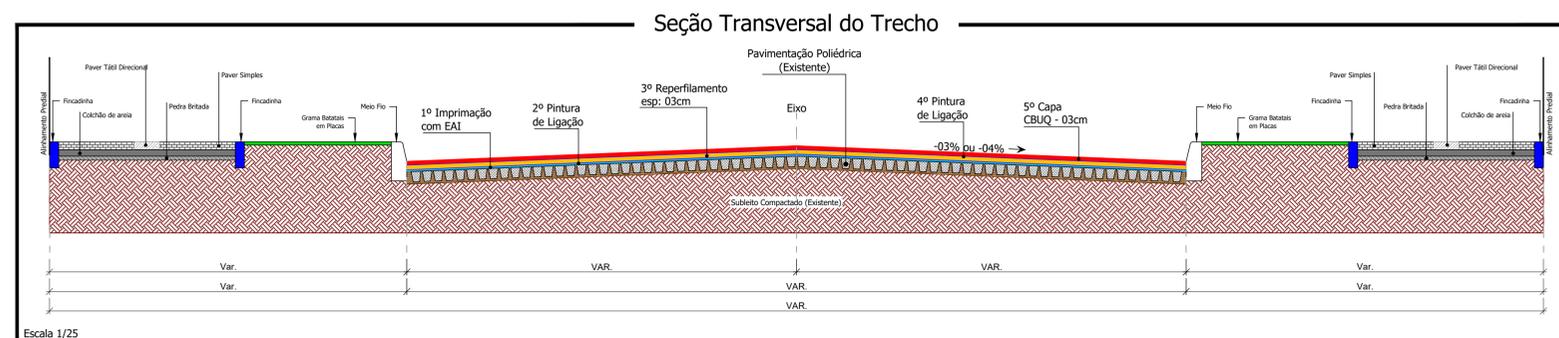

Escala 1/25



Sem Escala



<b>PROJETO DE PAVIMENTAÇÃO DE VIAS URBANAS</b>			
<b>Projeto de Pavimentação</b>			
Conteúdo: Planta Baixa de Pavimentação - Rua Alfredo Frederico Beyer; Detalhes.			
Proprietário (a): Prefeitura de Planalto		CNPJ: 76.460.526/0001-16	
Endereço da Obra: Rua Alfredo Frederico Beyer - Planalto - PR			
Área de Pav.: 722,69 m²	Desenho: Robson Fabro	Data: Outubro / 2024	Folha: <b>17</b>

PAVIMENTAÇÃO