


LEGENDA/QUANTITATIVO: Recuperação de Base

Rua Florianópolis - Trecho 01


Trecho que receberá brita graduada simples. E = 10 cm (espessura média)
 Área: 89,85 m² (V: 8,99 m³)

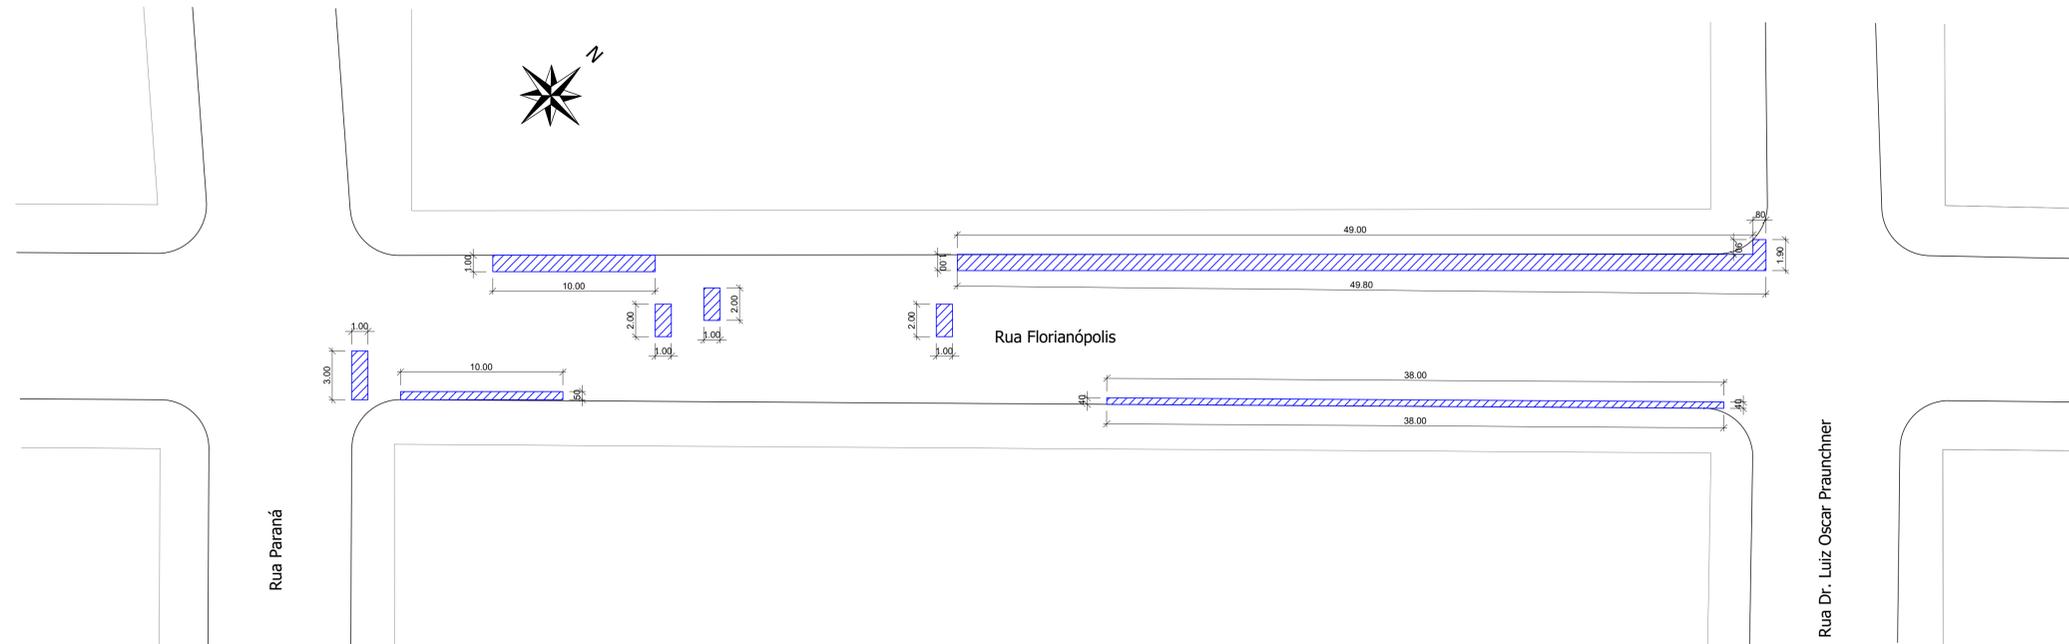

Planta Baixa de Recuperação de Base - Rua Florianópolis - Trecho 01
 Trecho compreendido entre a Rua Paraná e a Rua Dr. Luiz Oscar Praunchner
 Extensão: 95,20 m
 Escala: 1/200



Detalhe da Estrutura do Pavimento que receberá brita graduada simples

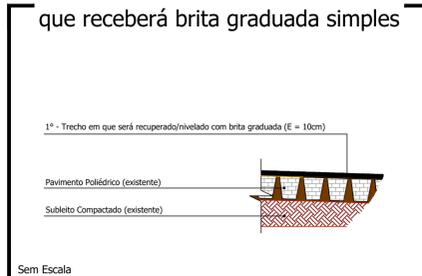

Responsável Técnico Projeto:	Proprietário da Obra:
------------------------------	-----------------------

CURSOS E ANOTAÇÕES


LEONARDI ENGENHARIA

Projeto:	
PROJETO DE PAVIMENTAÇÃO DE VIAS URBANAS Projeto de Recuperação de Base	
Conteúdo: Planta Baixa de Recuperação de Base - Rua Florianópolis - Trecho 01; Detalhes.	
Proprietário (a): Prefeitura de Planalto	CNPJ: 76.460.526/0001-16
Endereço da Obra: Rua Florianópolis - Planalto - PR	


Escala: Indicada	Desenho: Robson Fabro	Data: Outubro / 2024	Folha: 01
----------------------------	---------------------------------	--------------------------------	----------------------------

RECUPERAÇÃO DE BASE

LEGENDA/QUANTITATIVO: Recuperação de Base

Rua Florianópolis - Trecho 02


Trecho que receberá brita graduada simples. E = 10 cm (espessura média)
Área: 50,40 m² (V: 5,04 m³)

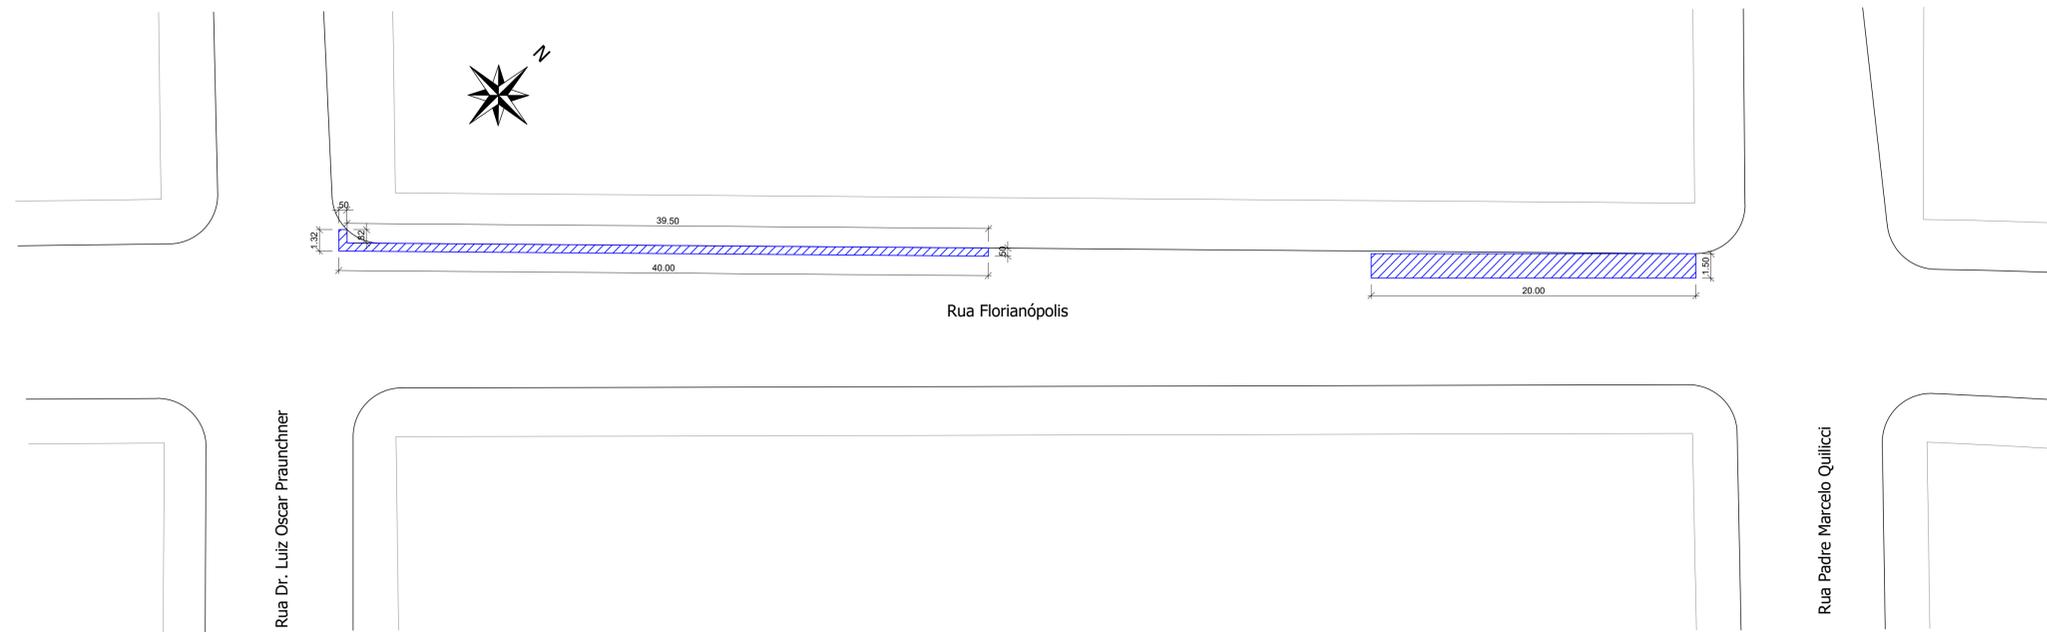


Planta Baixa de Recuperação de Base - Rua Florianópolis - Trecho 02
Trecho compreendido entre a Rua Dr. Luiz Oscar Praunchner e a Rua Padre Marcelo Quilicci
Extensão: 95,22 m
Escala: 1/200



**Detalhe da Estrutura do Pavimento
que receberá brita graduada simples**

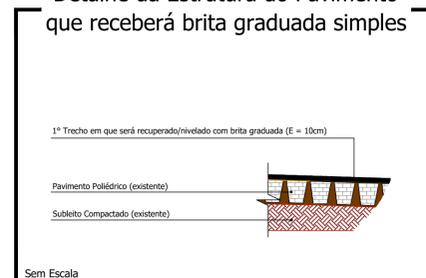

Responsável Técnico Projeto:	Proprietário da Obra:
------------------------------	-----------------------

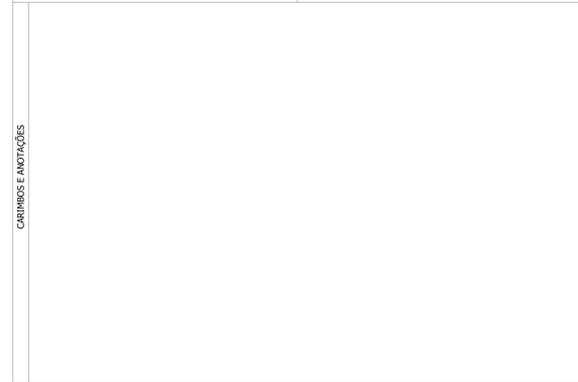


LEONARDI ENGENHARIA

Projeto: PROJETO DE PAVIMENTAÇÃO DE VIAS URBANAS Projeto de Recuperação de Base			
Conteúdo: Planta Baixa de Recuperação de Base - Rua Florianópolis - Trecho 02; Detalhes.			
Proprietário (a): Prefeitura de Planalto		CNPJ: 76.460.526/0001-16	
Endereço da Obra: Rua Florianópolis - Planalto - PR			
Escala: Indicada	Desenho: Robson Fabro	Data: Outubro / 2024	Folha: 02

RECUPERAÇÃO DE BASE