
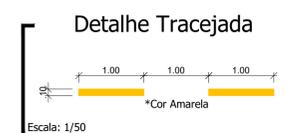
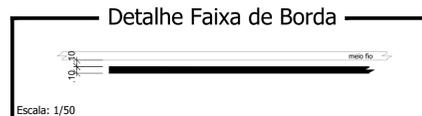
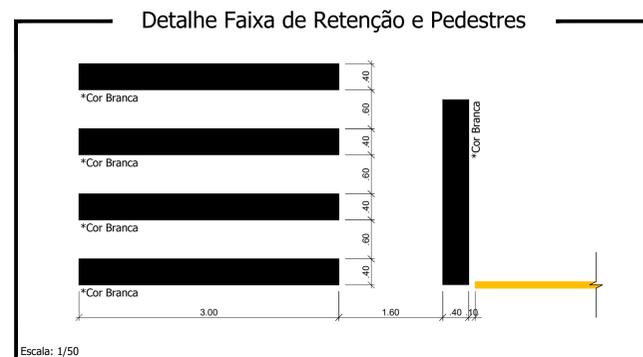


Planta Baixa de Sinalização - Rua Florianópolis - Trecho 01
 Trecho compreendido entre a Rua Paraná e a Rua Dr. Luiz Oscar Praunchner
 Extensão: 95,20 m
 Escala: 1/200

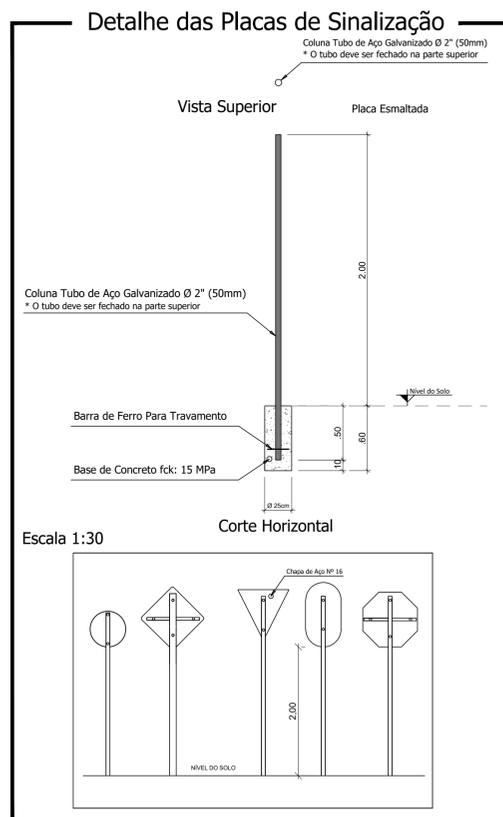

LEGENDA/QUANTITATIVO		
SINALIZAÇÃO HORIZONTAL		
ITEM	DISCRIMINAÇÃO	UNIDADE
1.0	PINTURA DE FAIXAS (TRAVESSIA DE PEDESTRES);	22,80m²
2.0	PINTURA DE FAIXAS (RETENÇÃO);	3,56m²
3.0	PINTURA DE FAIXAS LATERAIS (ESTACIONAMENTO);	12,11m²
TOTAL (COR BRANCA)		38,47m²
4.0	PINTURA DE FAIXAS (BALIZAMENTO);	7,90m²
5.0	PINTURA DE FAIXAS (LOMBADAS);	**
6.0	PINTURA DE FAIXAS (CONTORNO DE CANTEIROS);	**
7.0	PINTURA DE FAIXAS LATERAIS (MARCAS DE CANALIZAÇÃO);	2,03m²
TOTAL (COR AMARELA)		9,93m²
TOTAL GERAL		48,40m²

SINALIZAÇÃO VERTICAL	
	Placa de sinalização Existente
	Placa de sinalização a instalar (Logradouro)
	Placa "Identificação de Logradouro": 02 unidades (0,28 m²)

Responsável Técnico Projeto:	Proprietário da Obra:
------------------------------	-----------------------

CARIMBOS E ANOTAÇÕES



Projeto: **PROJETO DE PAVIMENTAÇÃO DE VIAS URBANAS**
Projeto de Sinalização


Conteúdo: Planta Baixa de Sinalização - Rua Florianópolis - Trecho 01; Detalhes.

Proprietário (a): Prefeitura de Planalto CNPJ: 76.460.526/0001-16






Endereço da Obra: Rua Florianópolis - Planalto - PR

Escala: Indicada	Desenho: Robson Fabro	Data: Outubro / 2024	Folha: 01
------------------	-----------------------	----------------------	-----------

SINALIZAÇÃO

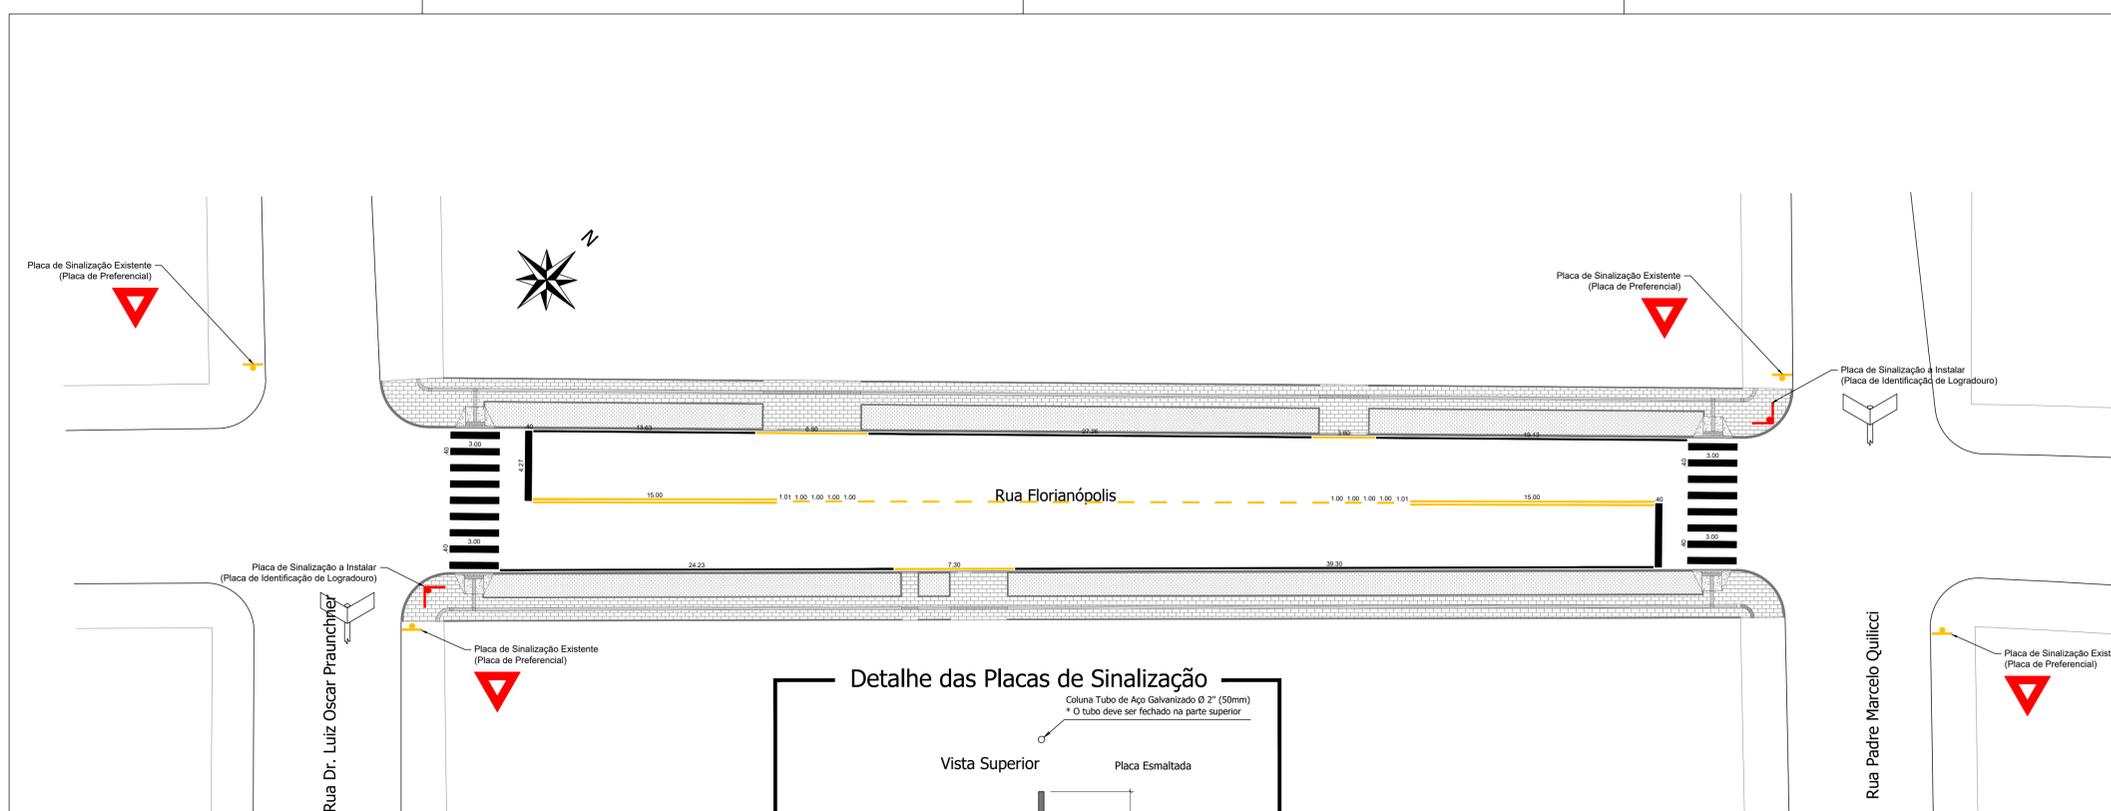

Planta Baixa de Sinalização - Rua Florianópolis - Trecho 02
 Trecho compreendido entre a Rua Dr. Luiz Oscar Praunchner e a Rua Padre Marcelo Quilicci
 Extensão: 95,22 m
 Escala: 1/200

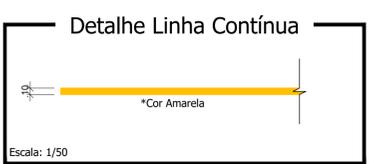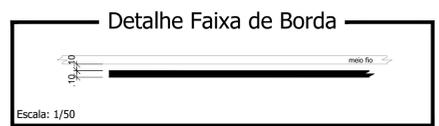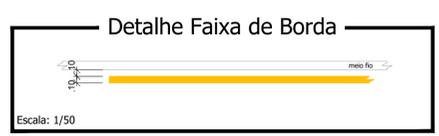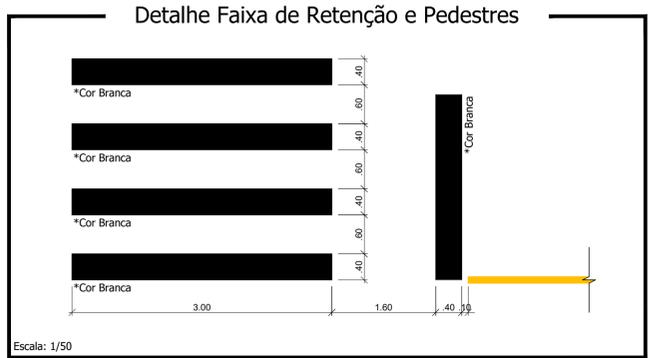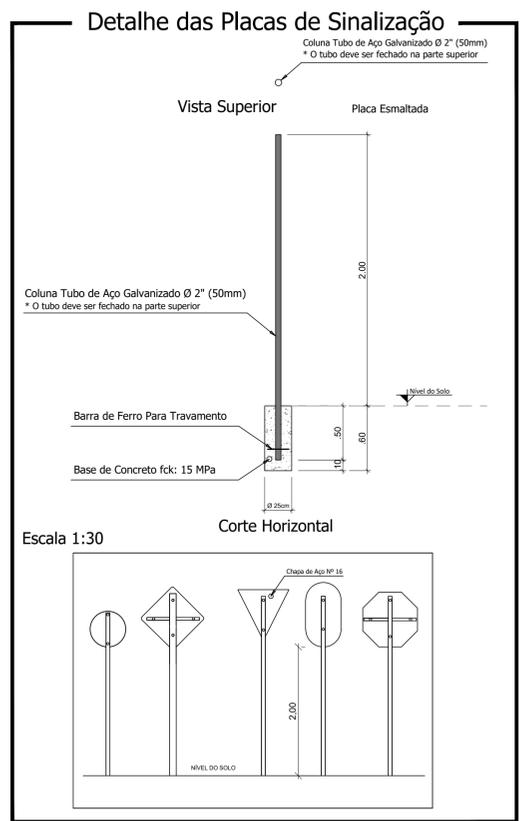

LEGENDA/QUANTITATIVO		
SINALIZAÇÃO HORIZONTAL		
ITEM	DISCRIMINAÇÃO	UNIDADE
1.0	PINTURA DE FAIXAS (TRAVESSIA DE PEDESTRES);	20,40m²
2.0	PINTURA DE FAIXAS (RETENÇÃO);	3,27m²
3.0	PINTURA DE FAIXAS LATERAIS (ESTACIONAMENTO);	12,36m²
TOTAL (COR BRANCA)		36,03m²
4.0	PINTURA DE FAIXAS (BALIZAMENTO);	7,90m²
5.0	PINTURA DE FAIXAS (LOMBADAS);	**
6.0	PINTURA DE FAIXAS (CONTORNO DE CANTEIROS);	**
7.0	PINTURA DE FAIXAS LATERAIS (MARCAS DE CANALIZAÇÃO);	1,79m²
TOTAL (COR AMARELA)		9,69m²
TOTAL GERAL		45,72m²

SINALIZAÇÃO VERTICAL	
	Placa de sinalização Existente
	Placa de sinalização a instalar (Logradouro)
	Placa "Identificação de Logradouro": 02 unidades (0,28 m²)

Responsável Técnico Projeto:	Proprietário da Obra:
------------------------------	-----------------------

CARIMBOS E ANOTAÇÕES



LEONARDI ENGENHARIA

Projeto: **PROJETO DE PAVIMENTAÇÃO DE VIAS URBANAS**
Projeto de Sinalização


Conteúdo: Planta Baixa de Sinalização - Rua Florianópolis - Trecho 02; Detalhes.

Proprietário (a): Prefeitura de Planalto CNPJ: 76.460.526/0001-16

Endereço da Obra: Rua Florianópolis - Planalto - PR

Escala: Indicada	Desenho: Robson Fabro	Data: Outubro / 2024	Folha: 02
------------------	-----------------------	----------------------	-----------







SINALIZAÇÃO

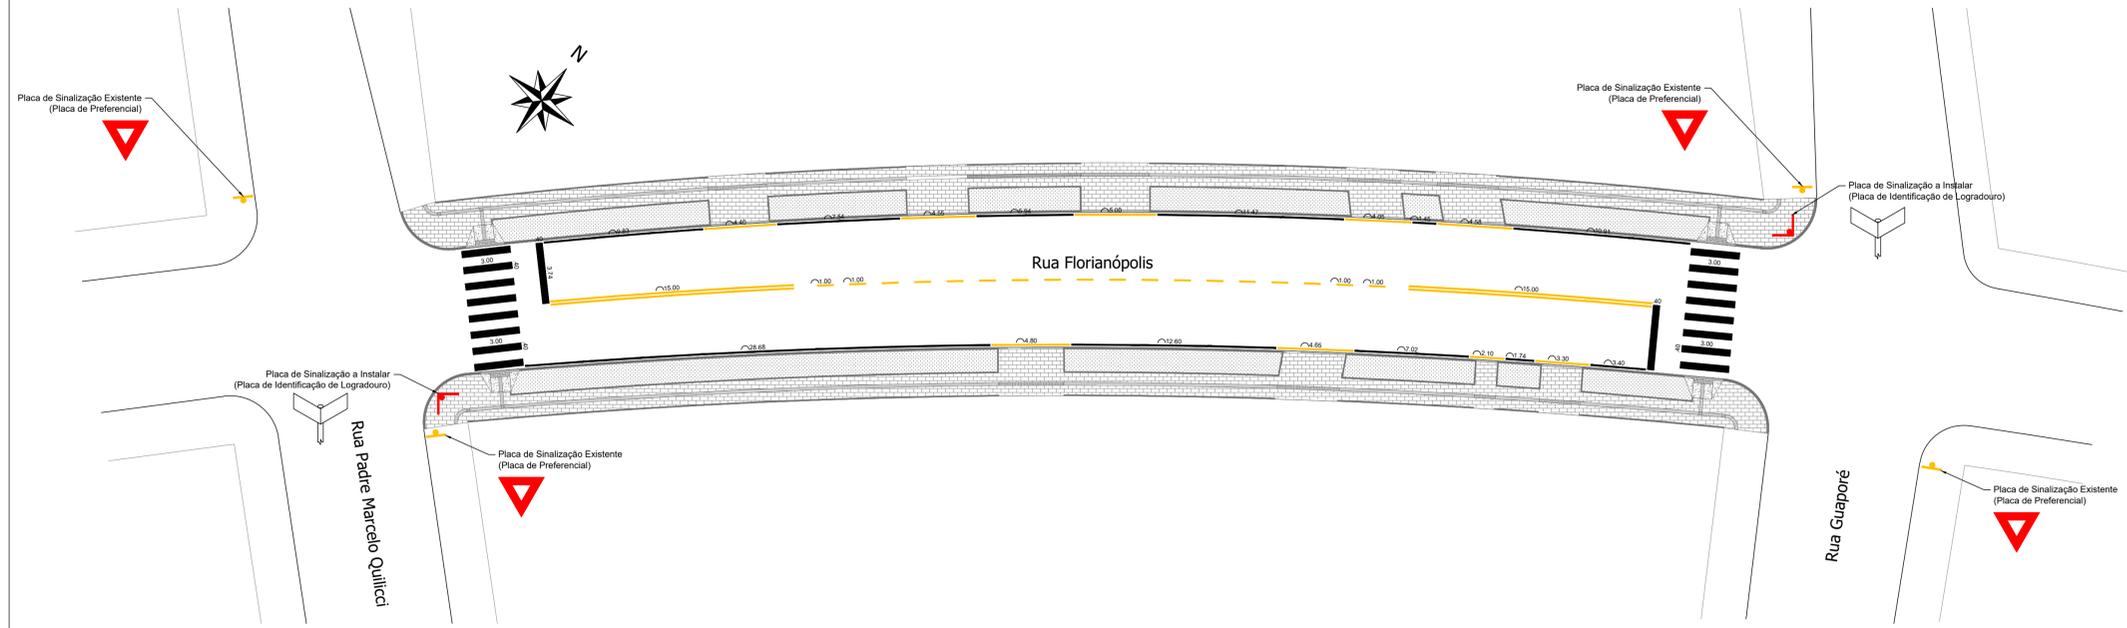

Planta Baixa de Sinalização - Rua Florianópolis - Trecho 03
 Trecho compreendido entre a Rua Padre Marcelo Quilici e a Rua Guaporé
 Extensão: 94,06 m
 Escala: 1/200

LEGENDA/QUANTITATIVO		
SINALIZAÇÃO HORIZONTAL		
ITEM	DISCRIMINAÇÃO	UNIDADE
1.0	PINTURA DE FAIXAS (TRAVESSIA DE PEDESTRES);	19,20m²
2.0	PINTURA DE FAIXAS (RETENÇÃO);	3,09m²
3.0	PINTURA DE FAIXAS LATERAIS (ESTACIONAMENTO);	10,06m²
TOTAL (COR BRANCA)		32,35m²
4.0	PINTURA DE FAIXAS (BALIZAMENTO);	7,80m²
5.0	PINTURA DE FAIXAS (LOMBADAS);	**
6.0	PINTURA DE FAIXAS (CONTORNO DE CANTEIROS)	**
7.0	PINTURA DE FAIXAS LATERAIS (MARCAS DE CANALIZAÇÃO);	3,74m²
TOTAL (COR AMARELA)		11,54m²
TOTAL GERAL		43,89m²

SINALIZAÇÃO VERTICAL	
	Placa de sinalização Existente
	Placa de sinalização a instalar (Logradouro)
	Placa "Identificação de Logradouro": 02 unidades (0,28 m²)

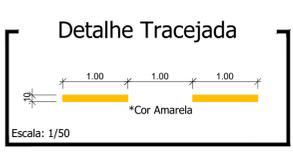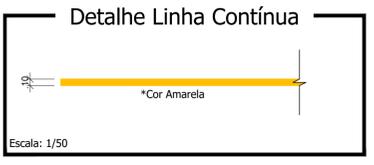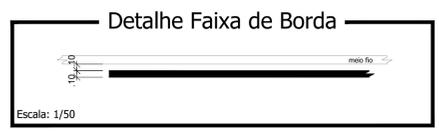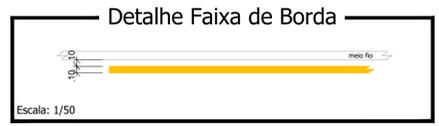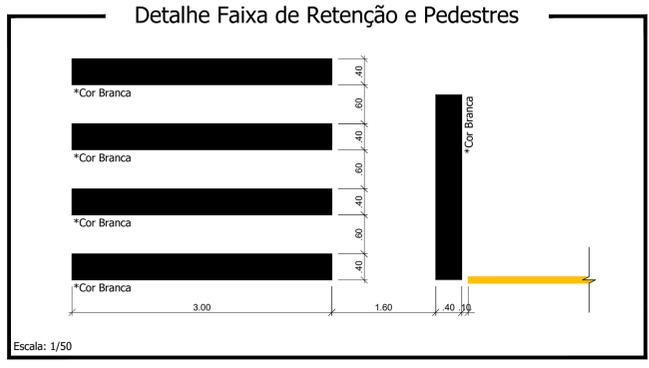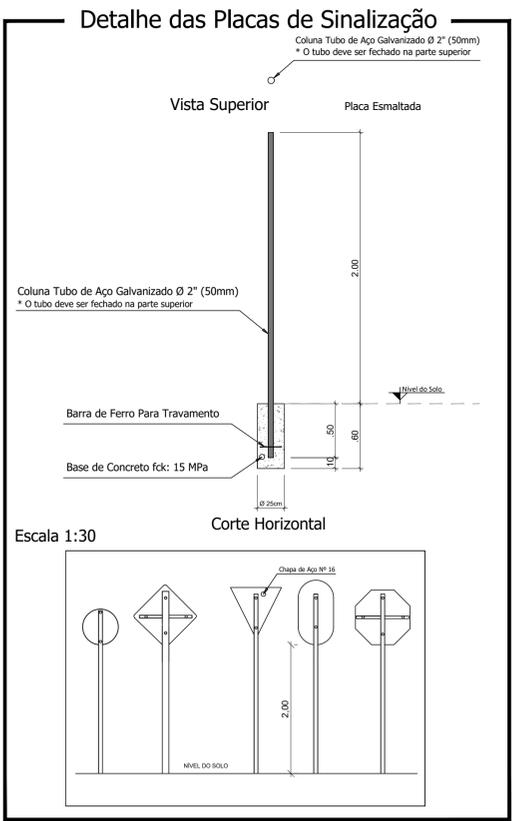

Responsável Técnico Projeto: _____ Proprietário da Obra: _____

CARIMBOS E ANOTAÇÕES

LEONARDI ENGENHARIA

Projeto: **PROJETO DE PAVIMENTAÇÃO DE VIAS URBANAS**
 Projeto de Sinalização


Conteúdo: Planta Baixa de Sinalização - Rua Florianópolis - Trecho 03; Detalhes.

Proprietário (a): Prefeitura de Planalto CNPJ: 76.460.526/0001-16

Endereço da Obra: Rua Florianópolis - Planalto - PR






Escala: Indicada	Desenho: Robson Fabro	Data: Outubro / 2024	Folha: 03
------------------	-----------------------	----------------------	-----------

SINALIZAÇÃO

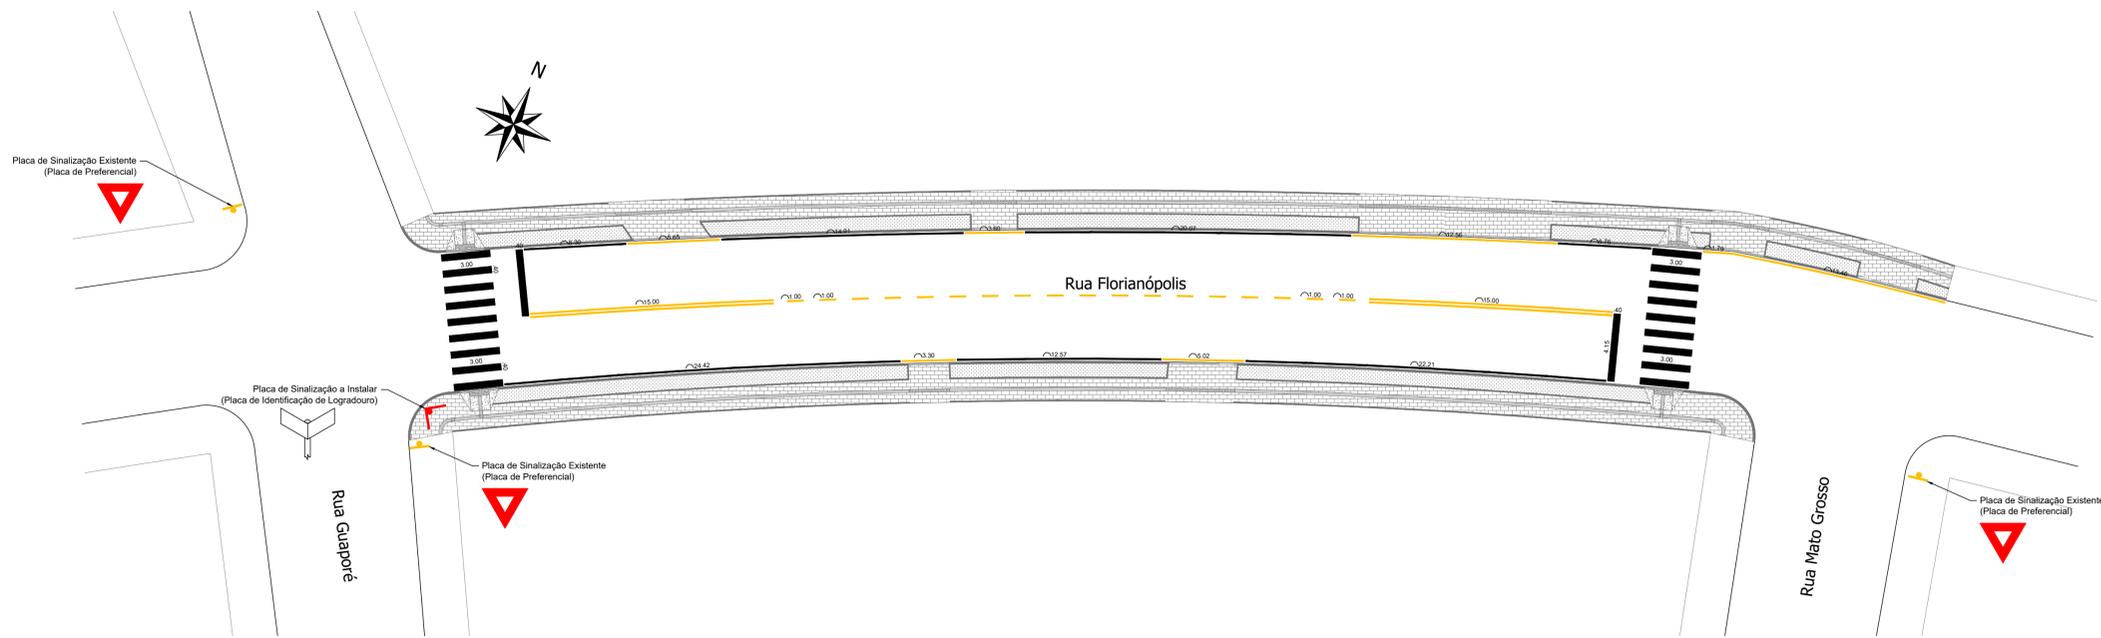

Planta Baixa de Sinalização - Rua Florianópolis - Trecho 04
 Trecho compreendido entre a Rua Guaporé e a Rua Mato Grosso
 Extensão: 93,59 m
 Escala: 1/200

LEGENDA/QUANTITATIVO		
SINALIZAÇÃO HORIZONTAL		
ITEM	DISCRIMINAÇÃO	UNIDADE
1.0	PINTURA DE FAIXAS (TRAVESSIA DE PEDESTRES);	21,60m²
2.0	PINTURA DE FAIXAS (RETENÇÃO);	3,30m²
3.0	PINTURA DE FAIXAS LATERAIS (ESTACIONAMENTO);	10,63m²
TOTAL (COR BRANCA)		35,53m²
4.0	PINTURA DE FAIXAS (BALIZAMENTO);	7,80m²
5.0	PINTURA DE FAIXAS (LOMBADAS);	**
6.0	PINTURA DE FAIXAS (CONTORNO DE CANTEIROS)	**
7.0	PINTURA DE FAIXAS LATERAIS (MARCAS DE CANALIZAÇÃO);	4,54m²
TOTAL (COR AMARELA)		12,34m²
TOTAL GERAL		47,87m²
SINALIZAÇÃO VERTICAL		
	Placa de sinalização Existente	
	Placa de sinalização a instalar (Logradouro)	
	Placa "Identificação de Logradouro": 01 unidade (0,14 m²)	

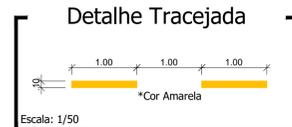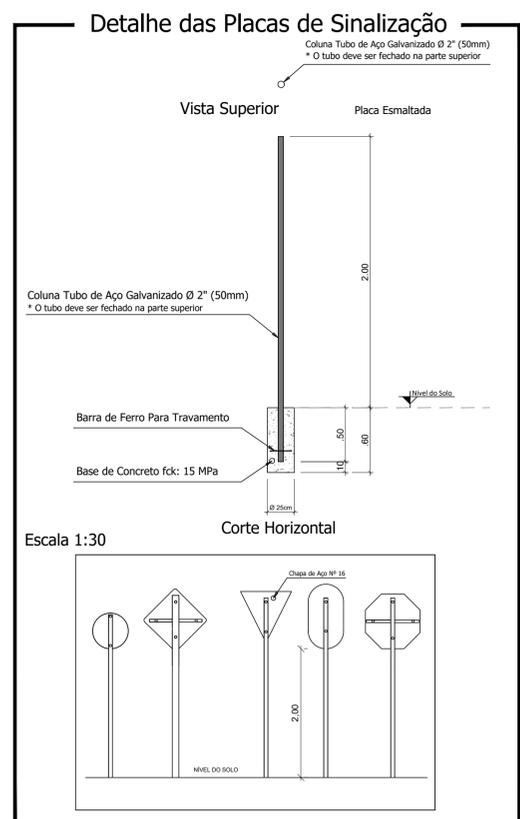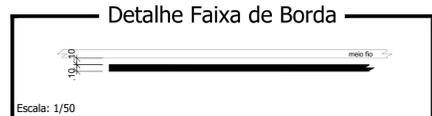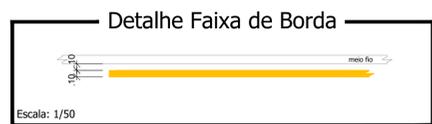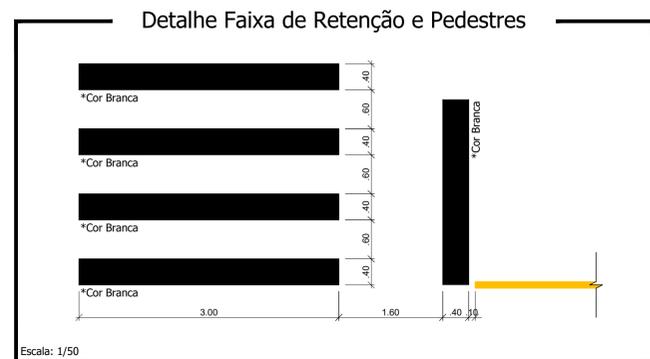

Responsável Técnico Projeto:	Proprietário da Obra:
------------------------------	-----------------------

CARIMBOS E ANOTAÇÕES



Projeto:
PROJETO DE PAVIMENTAÇÃO DE VIAS URBANAS
Projeto de Sinalização


Conteúdo:
 Planta Baixa de Sinalização - Rua Florianópolis - Trecho 04; Detalhes.

Proprietário (a):
 Prefeitura de Planalto
 CNPJ: 76.460.526/0001-16

Endereço da Obra:
 Rua Florianópolis - Planalto - PR

Escala:	Desenho:	Data:	Folha:
Indicada	Robson Fabro	Outubro / 2024	04







SINALIZAÇÃO

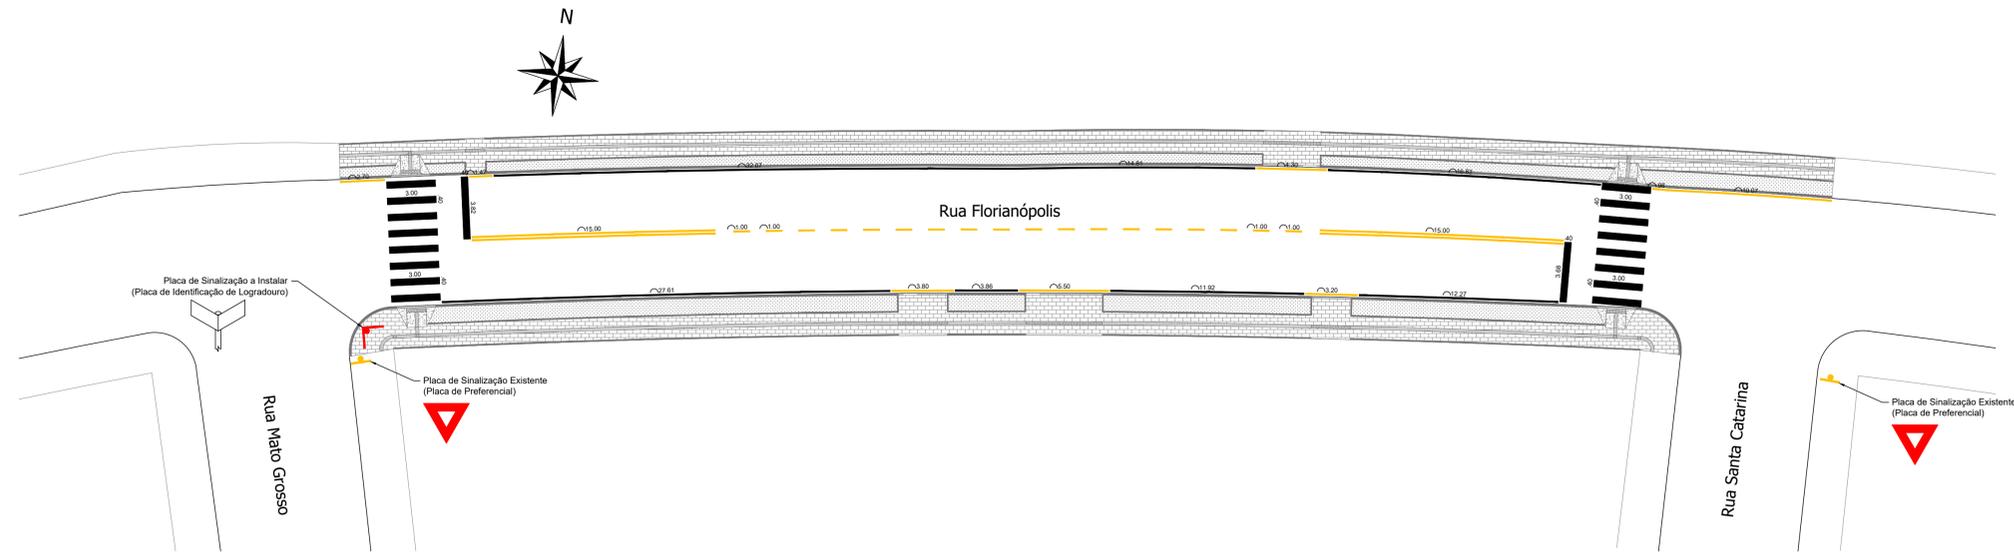

Planta Baixa de Sinalização - Rua Florianópolis - Trecho 05
 Trecho compreendido entre a Rua Mato Grosso e a Rua Santa Catarina
 Extensão: 91,49 m
 Escala: 1/200

LEGENDA/QUANTITATIVO		
SINALIZAÇÃO HORIZONTAL		
ITEM	DISCRIMINAÇÃO	UNIDADE
1.0	PINTURA DE FAIXAS (TRAVESSIA DE PEDESTRES);	19,20m²
2.0	PINTURA DE FAIXAS (RETENÇÃO);	3,00m²
3.0	PINTURA DE FAIXAS LATERAIS (ESTACIONAMENTO);	11,94m²
TOTAL (COR BRANCA)		34,14m²
4.0	PINTURA DE FAIXAS (BALIZAMENTO);	7,80m²
5.0	PINTURA DE FAIXAS (LOMBADAS);	**
6.0	PINTURA DE FAIXAS (CONTORNO DE CANTEIROS);	**
7.0	PINTURA DE FAIXAS LATERAIS (MARCAS DE CANALIZAÇÃO);	3,20m²
TOTAL (COR AMARELA)		11,00m²
TOTAL GERAL		45,14m²

SINALIZAÇÃO VERTICAL	
	Placa de sinalização Existente
	Placa de sinalização a instalar (Logradouro)
	Placa "Identificação de Logradouro": 01 unidade (0,14 m²)

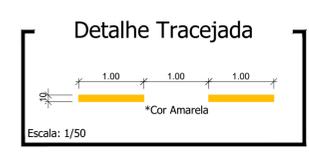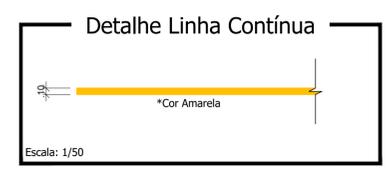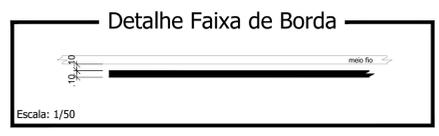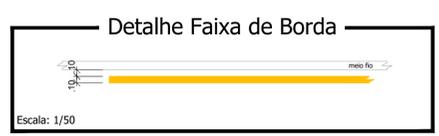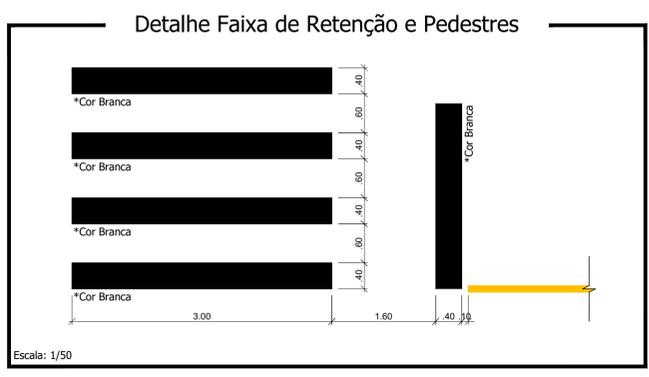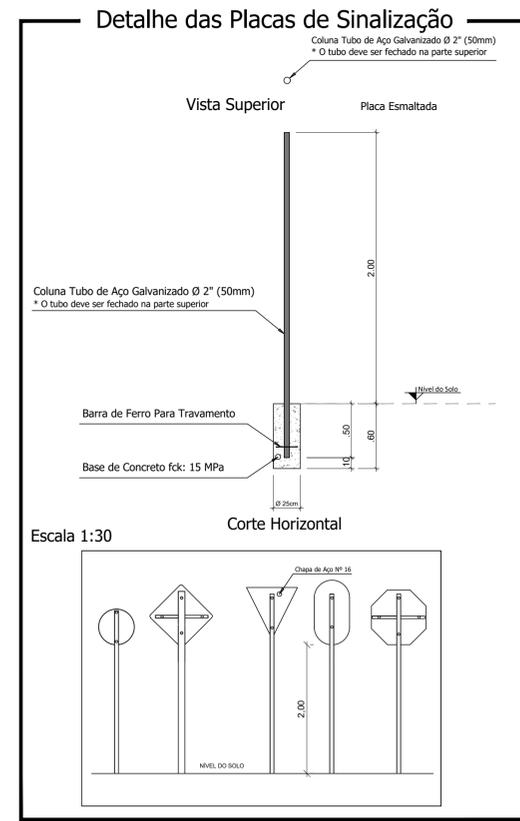

Responsável Técnico Projeto: _____ Proprietário da Obra: _____

LEONARDI ENGENHARIA

Projeto: **PROJETO DE PAVIMENTAÇÃO DE VIAS URBANAS**
 Projeto de Sinalização

Conteúdo: Planta Baixa de Passeios - Rua Florianópolis - Trecho 05; Detalhes.


Proprietário (a): Prefeitura de Planalto CNPJ: 76.460.526/0001-16

Endereço da Obra: Rua Florianópolis - Planalto - PR

Escala: Indicada	Desenho: Robson Fabro	Data: Outubro / 2024	Folha: 05
------------------	-----------------------	----------------------	-----------








SINALIZAÇÃO

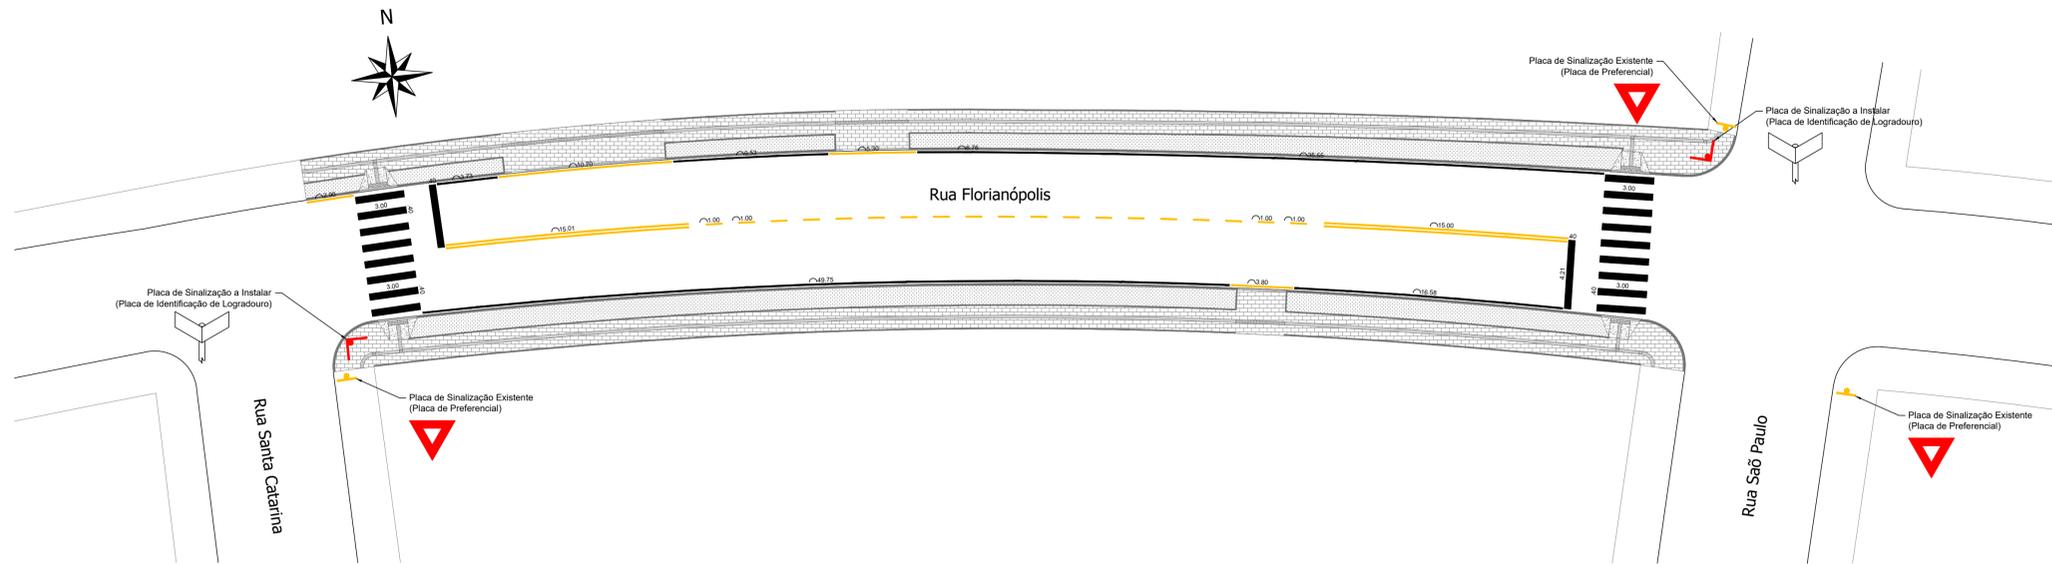

Planta Baixa de Sinalização - Rua Florianópolis - Trecho 06
 Trecho compreendido entre a Rua Santa Catarina e a Rua São Paulo
 Extensão: 94,14 m
 Escala: 1/200

LEGENDA/QUANTITATIVO		
SINALIZAÇÃO HORIZONTAL		
ITEM	DISCRIMINAÇÃO	UNIDADE
1.0	PINTURA DE FAIXAS (TRAVESSIA DE PEDESTRES);	20,40m²
2.0	PINTURA DE FAIXAS (RETENÇÃO);	3,24m²
3.0	PINTURA DE FAIXAS LATERAIS (ESTACIONAMENTO);	12,19m²
TOTAL (COR BRANCA)		35,83m²
4.0	PINTURA DE FAIXAS (BALIZAMENTO);	7,90m²
5.0	PINTURA DE FAIXAS (LOMBADAS);	**
6.0	PINTURA DE FAIXAS (CONTORNO DE CANTEIROS)	**
7.0	PINTURA DE FAIXAS LATERAIS (MARCAS DE CANALIZAÇÃO);	2,27m²
TOTAL (COR AMARELA)		10,17m²
TOTAL GERAL		46,00m²

SINALIZAÇÃO VERTICAL	
	Placa de sinalização Existente
	Placa de sinalização a instalar (Logradouro)
	Placa "Identificação de Logradouro": 02 unidades (0,28 m²)

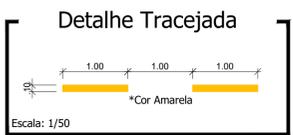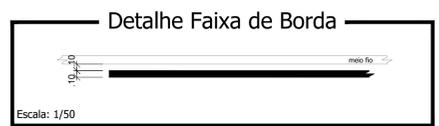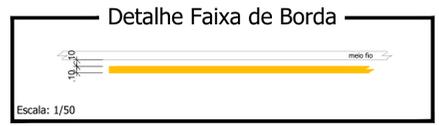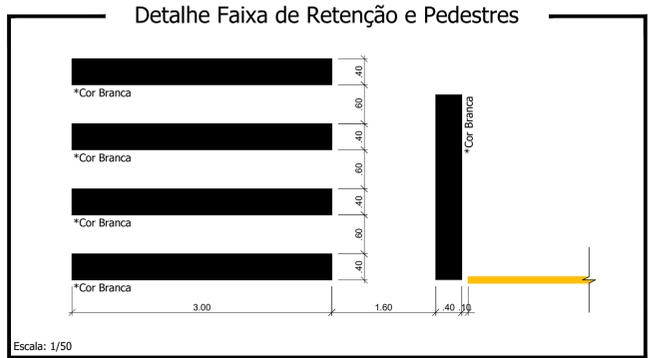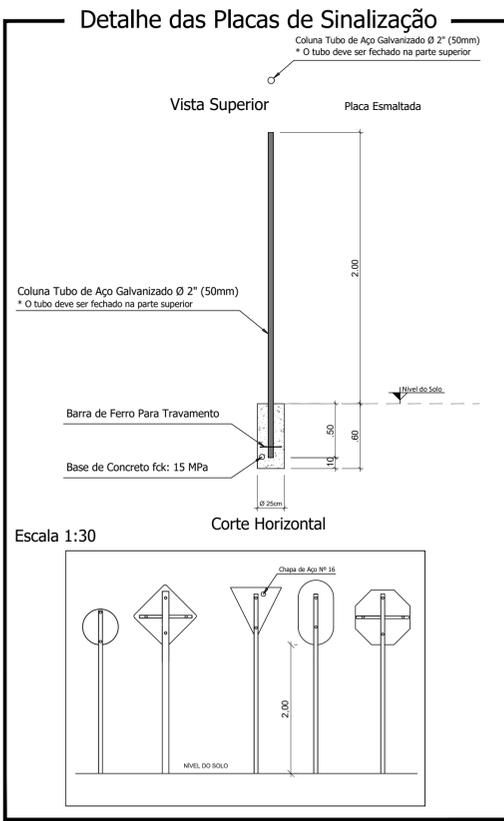

Responsável Técnico Projeto:	Proprietário da Obra:
------------------------------	-----------------------

CARIMBOS E ANOTAÇÕES



Projeto: **PROJETO DE PAVIMENTAÇÃO DE VIAS URBANAS**
Projeto de Sinalização


Conteúdo: Planta Baixa de Sinalização - Rua Florianópolis - Trecho 06; Detalhes.

Proprietário (a): Prefeitura de Planalto CNPJ: 76.460.526/0001-16

Endereço da Obra: Rua Florianópolis - Planalto - PR

Escala: Indicada	Desenho: Robson Fabro	Data: Outubro / 2024	Folha: 06
------------------	-----------------------	----------------------	-----------







SINALIZAÇÃO

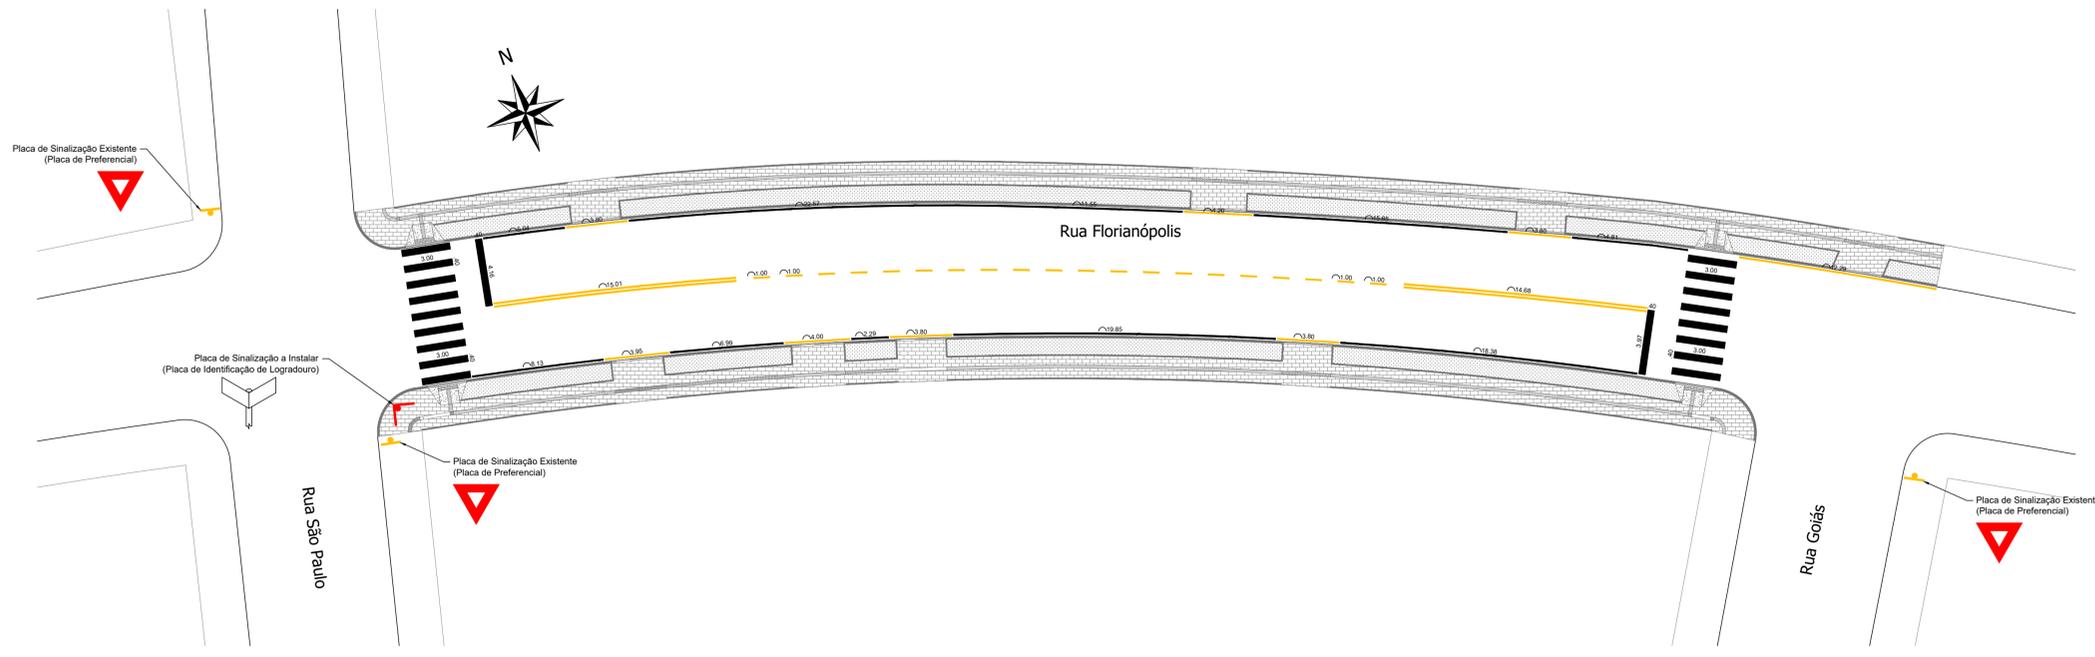

Planta Baixa de Sinalização - Rua Florianópolis - Trecho 07
 Trecho compreendido entre a Rua São Paulo e a Rua Goiás
 Extensão: 95,63 m
 Escala: 1/200

LEGENDA/QUANTITATIVO		
SINALIZAÇÃO HORIZONTAL		
ITEM	DISCRIMINAÇÃO	UNIDADE
1.0	PINTURA DE FAIXAS (TRAVESSIA DE PEDESTRES);	20,40m²
2.0	PINTURA DE FAIXAS (RETENÇÃO);	3,32m²
3.0	PINTURA DE FAIXAS LATERAIS (ESTACIONAMENTO);	11,76m²
TOTAL (COR BRANCA)		35,48m²
4.0	PINTURA DE FAIXAS (BALIZAMENTO);	8,00m²
5.0	PINTURA DE FAIXAS (LOMBADAS);	**
6.0	PINTURA DE FAIXAS (CONTORNO DE CANTEIROS);	**
7.0	PINTURA DE FAIXAS LATERAIS (MARCAS DE CANALIZAÇÃO);	3,96m²
TOTAL (COR AMARELA)		11,96m²
TOTAL GERAL		47,44m²

SINALIZAÇÃO VERTICAL	
	Placa de sinalização Existente
	Placa de sinalização a instalar (Logradouro)
	Placa "Identificação de Logradouro": 01 unidade (0,14 m²)

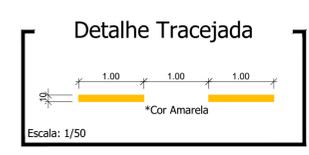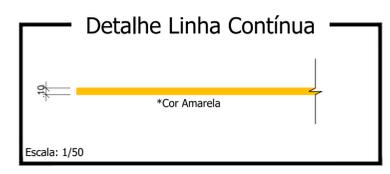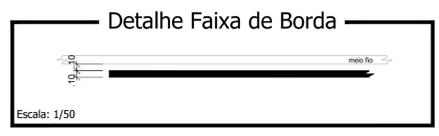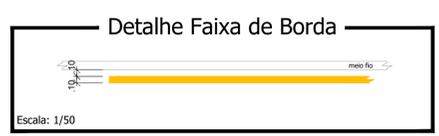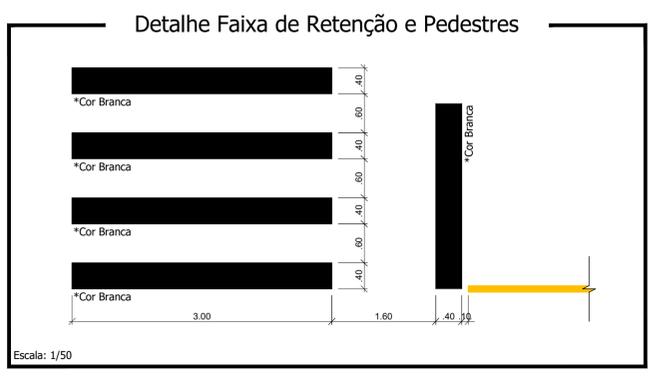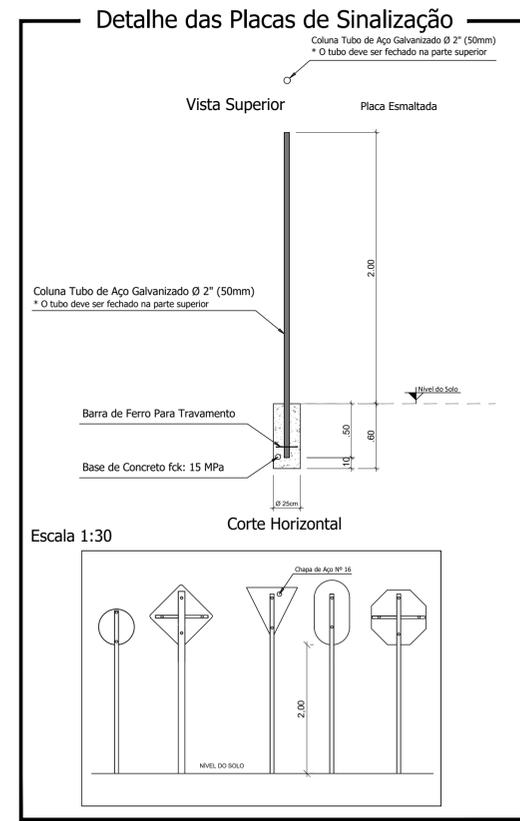

Responsável Técnico Projeto:	Proprietário da Obra:
------------------------------	-----------------------

CARIMBOS E ANOTAÇÕES

LEONARDI ENGENHARIA

Projeto: **PROJETO DE PAVIMENTAÇÃO DE VIAS URBANAS**
Projeto de Sinalização


Conteúdo: Planta Baixa de Sinalização - Rua Florianópolis - Trecho 07; Detalhes.

Proprietário (a): Prefeitura de Planalto CNPJ: 76.460.526/0001-16

Endereço da Obra: Rua Florianópolis - Planalto - PR






Escala: Indicada	Desenho: Robson Fabro	Data: Outubro / 2024	Folha: 07
------------------	-----------------------	----------------------	-----------

SINALIZAÇÃO

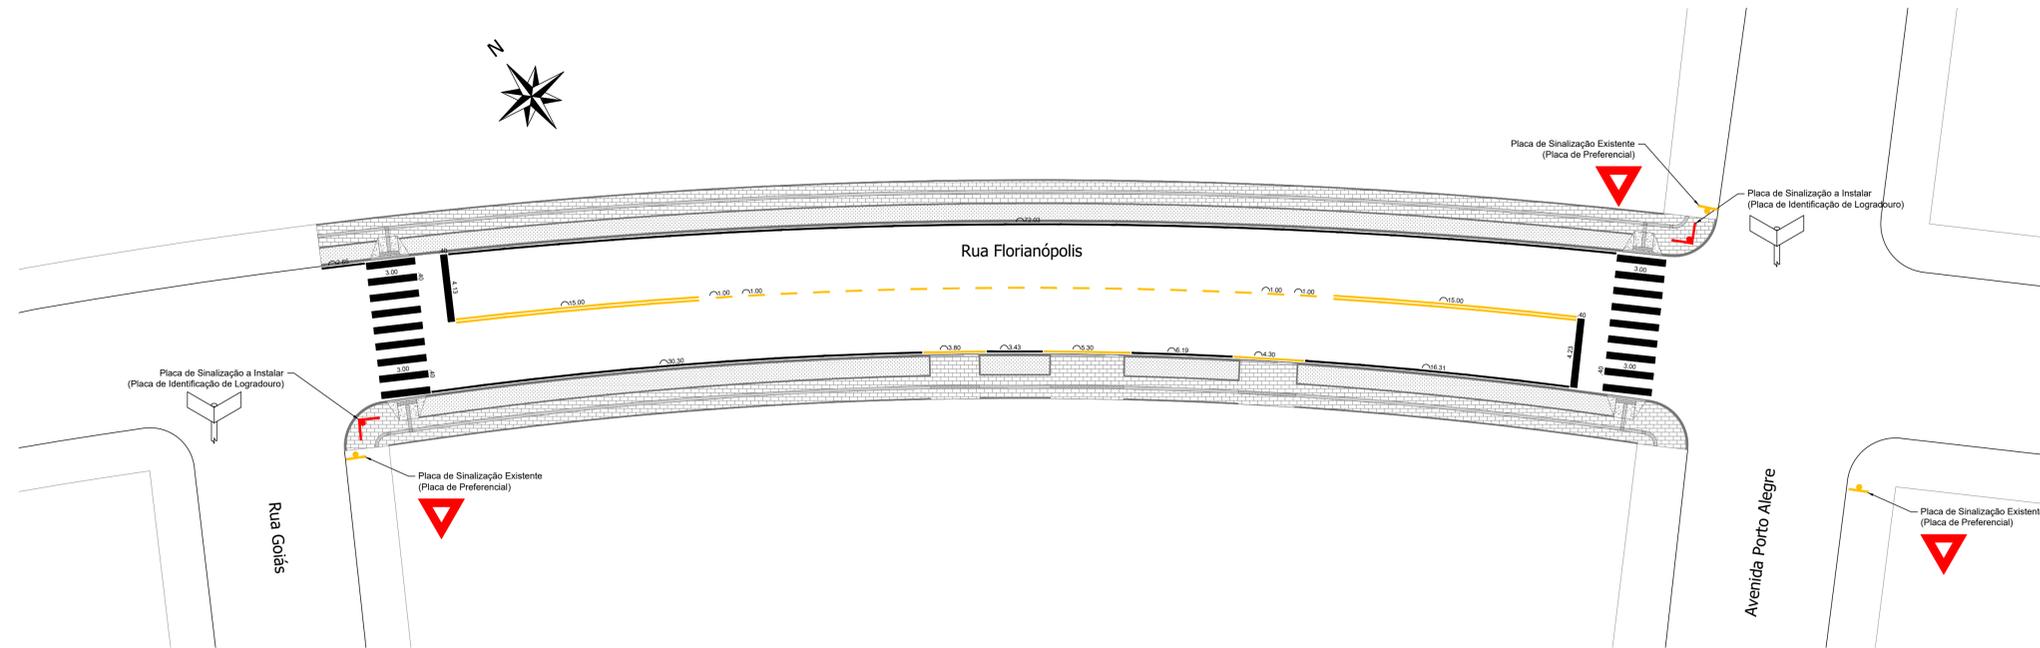

Planta Baixa de Sinalização - Rua Florianópolis - Trecho 08
 Trecho compreendido entre a Rua Goiás e a Avenida Porto Alegre
 Extensão: 84,41 m
 Escala: 1/200

LEGENDA/QUANTITATIVO		
SINALIZAÇÃO HORIZONTAL		
ITEM	DISCRIMINAÇÃO	UNIDADE
1.0	PINTURA DE FAIXAS (TRAVESSIA DE PEDESTRES);	21,80m²
2.0	PINTURA DE FAIXAS (RETENÇÃO);	3,35m²
3.0	PINTURA DE FAIXAS LATERAIS (ESTACIONAMENTO);	13,09m²
TOTAL (COR BRANCA)		38,24m²
4.0	PINTURA DE FAIXAS (BALIZAMENTO);	7,90m²
5.0	PINTURA DE FAIXAS (LOMBADAS);	**
6.0	PINTURA DE FAIXAS (CONTOURNO DE CANTEIROS)	**
7.0	PINTURA DE FAIXAS LATERAIS (MARCAS DE CANALIZAÇÃO);	1,34m²
TOTAL (COR AMARELA)		9,24m²
TOTAL GERAL		47,48m²
SINALIZAÇÃO VERTICAL		
	Placa de sinalização Existente	
	Placa de sinalização a instalar (Logradouro)	
	Placa "Identificação de Logradouro": 02 unidades (0,28 m²)	

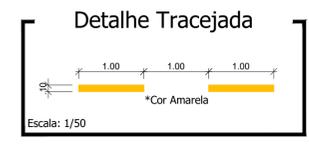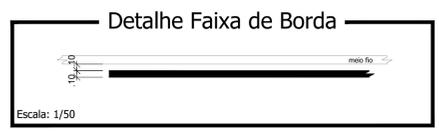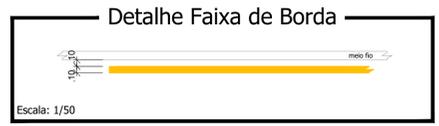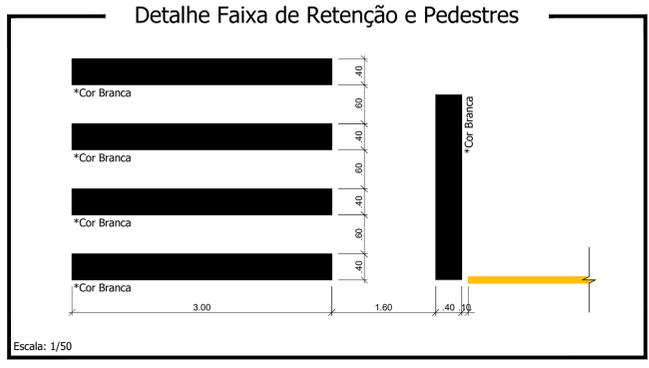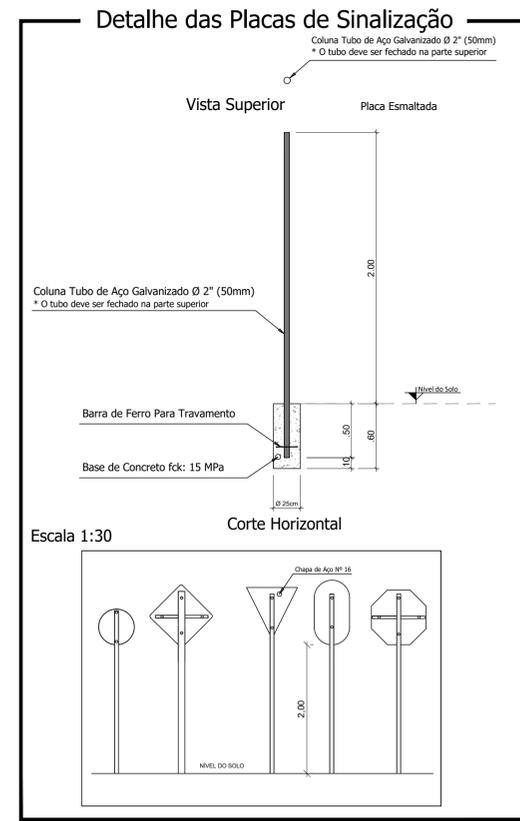

Responsável Técnico Projeto: _____ Proprietário da Obra: _____

CARIMBOS E ANOTAÇÕES

LEONARDI ENGENHARIA

Projeto: **PROJETO DE PAVIMENTAÇÃO DE VIAS URBANAS**
Projeto de Sinalização


Conteúdo: Planta Baixa de Sinalização - Rua Florianópolis - Trecho 08; Detalhes.

Proprietário (a): Prefeitura de Planalto CNPJ: 76.460.526/0001-16

Endereço da Obra: Rua Florianópolis - Planalto - PR

Escala: Indicada	Desenho: Robson Fabro	Data: Outubro / 2024	Folha: 08
------------------	-----------------------	----------------------	-----------

SINALIZAÇÃO




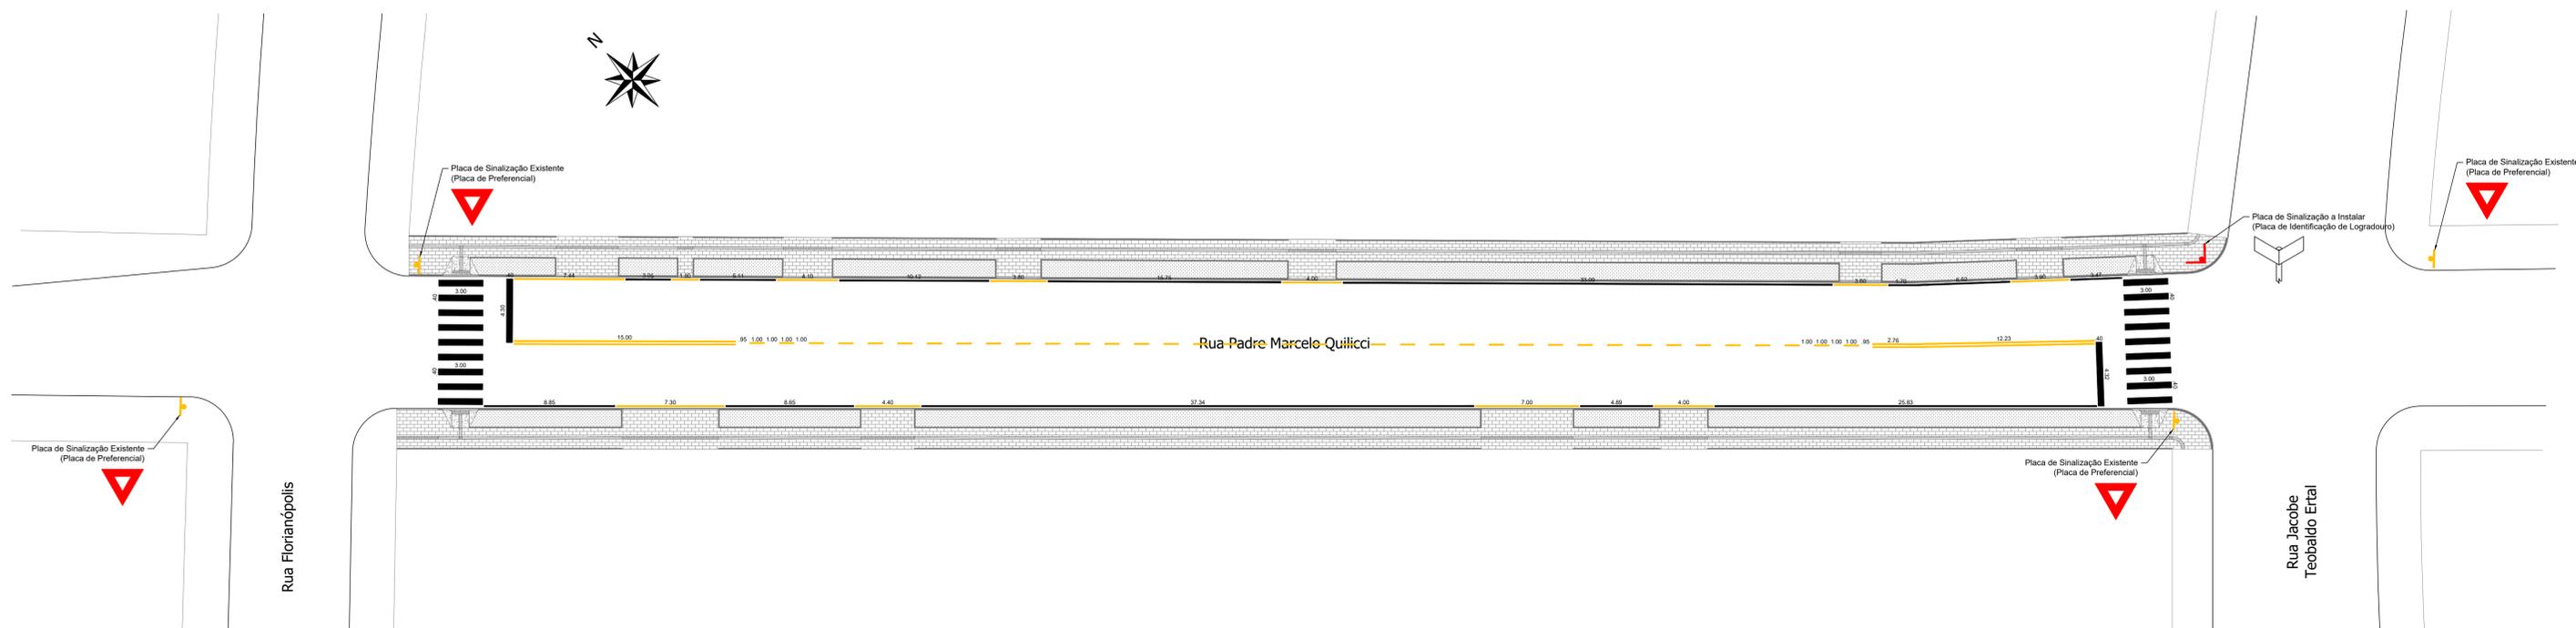


Planta Baixa de Sinalização - Rua Padre Marcelo Quilicci - Trecho 01
 Trecho compreendido entre a Rua Florianópolis e a Rua Jacobe Teobaldo Ertal
 Extensão: 122,92 m
 Escala: 1/200


LEGENDA/QUANTITATIVO		
SINALIZAÇÃO HORIZONTAL		
ITEM	DISCRIMINAÇÃO	UNIDADE
1.0	PINTURA DE FAIXAS (TRAVESSIA DE PEDESTRES);	21,60m ²
2.0	PINTURA DE FAIXAS (RETIENÇÃO);	3,45m ²
3.0	PINTURA DE FAIXAS LATERAIS (ESTACIONAMENTO);	16,48m ²
TOTAL (COR BRANCA)		41,53m ²
4.0	PINTURA DE FAIXAS (BALIZAMENTO);	9,80m ²
5.0	PINTURA DE FAIXAS (LOMBADAS);	**
6.0	PINTURA DE FAIXAS (CONTORNO DE CANTEIROS);	**
7.0	PINTURA DE FAIXAS LATERAIS (MARCAS DE CANALIZAÇÃO);	5,13m ²
TOTAL (COR AMARELA)		14,93m ²
TOTAL GERAL		56,46m²

SINALIZAÇÃO VERTICAL	
	Placa de sinalização Existente
	Placa de sinalização a instalar (Logradouro)
	Placa "Identificação de Logradouro": 01 unidade (0,14 m ²)

Detalhe das Placas de Sinalização


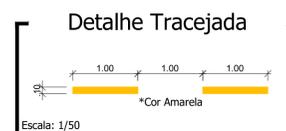
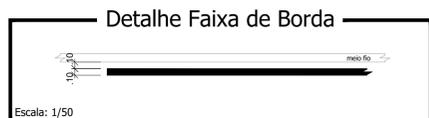
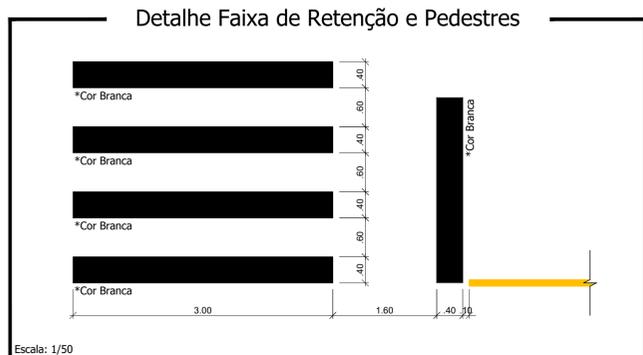
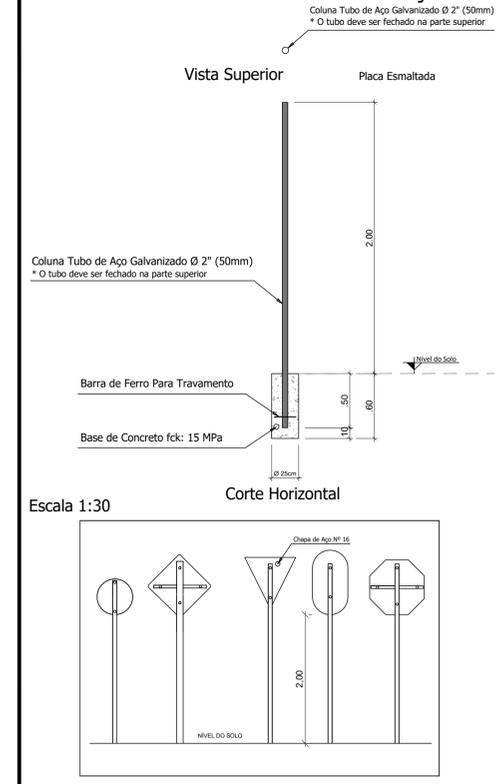


Responsável Técnico Projeto:		Proprietário da Obra:	
PROJETO DE PAVIMENTAÇÃO DE VIAS URBANAS Projeto de Sinalização			
Conteúdo: Planta Baixa de Sinalização - Rua Padre Marcelo Quilicci - Trecho 01; Detalhes.			
Proprietário (a): Prefeitura de Planalto		CNPJ: 76.460.526/0001-16	
Endereço da Obra: Rua Padre Marcelo Quilicci - Planalto - PR			
Escala: Indicada	Desenho: Robson Fabro	Data: Outubro / 2024	Folha: 09

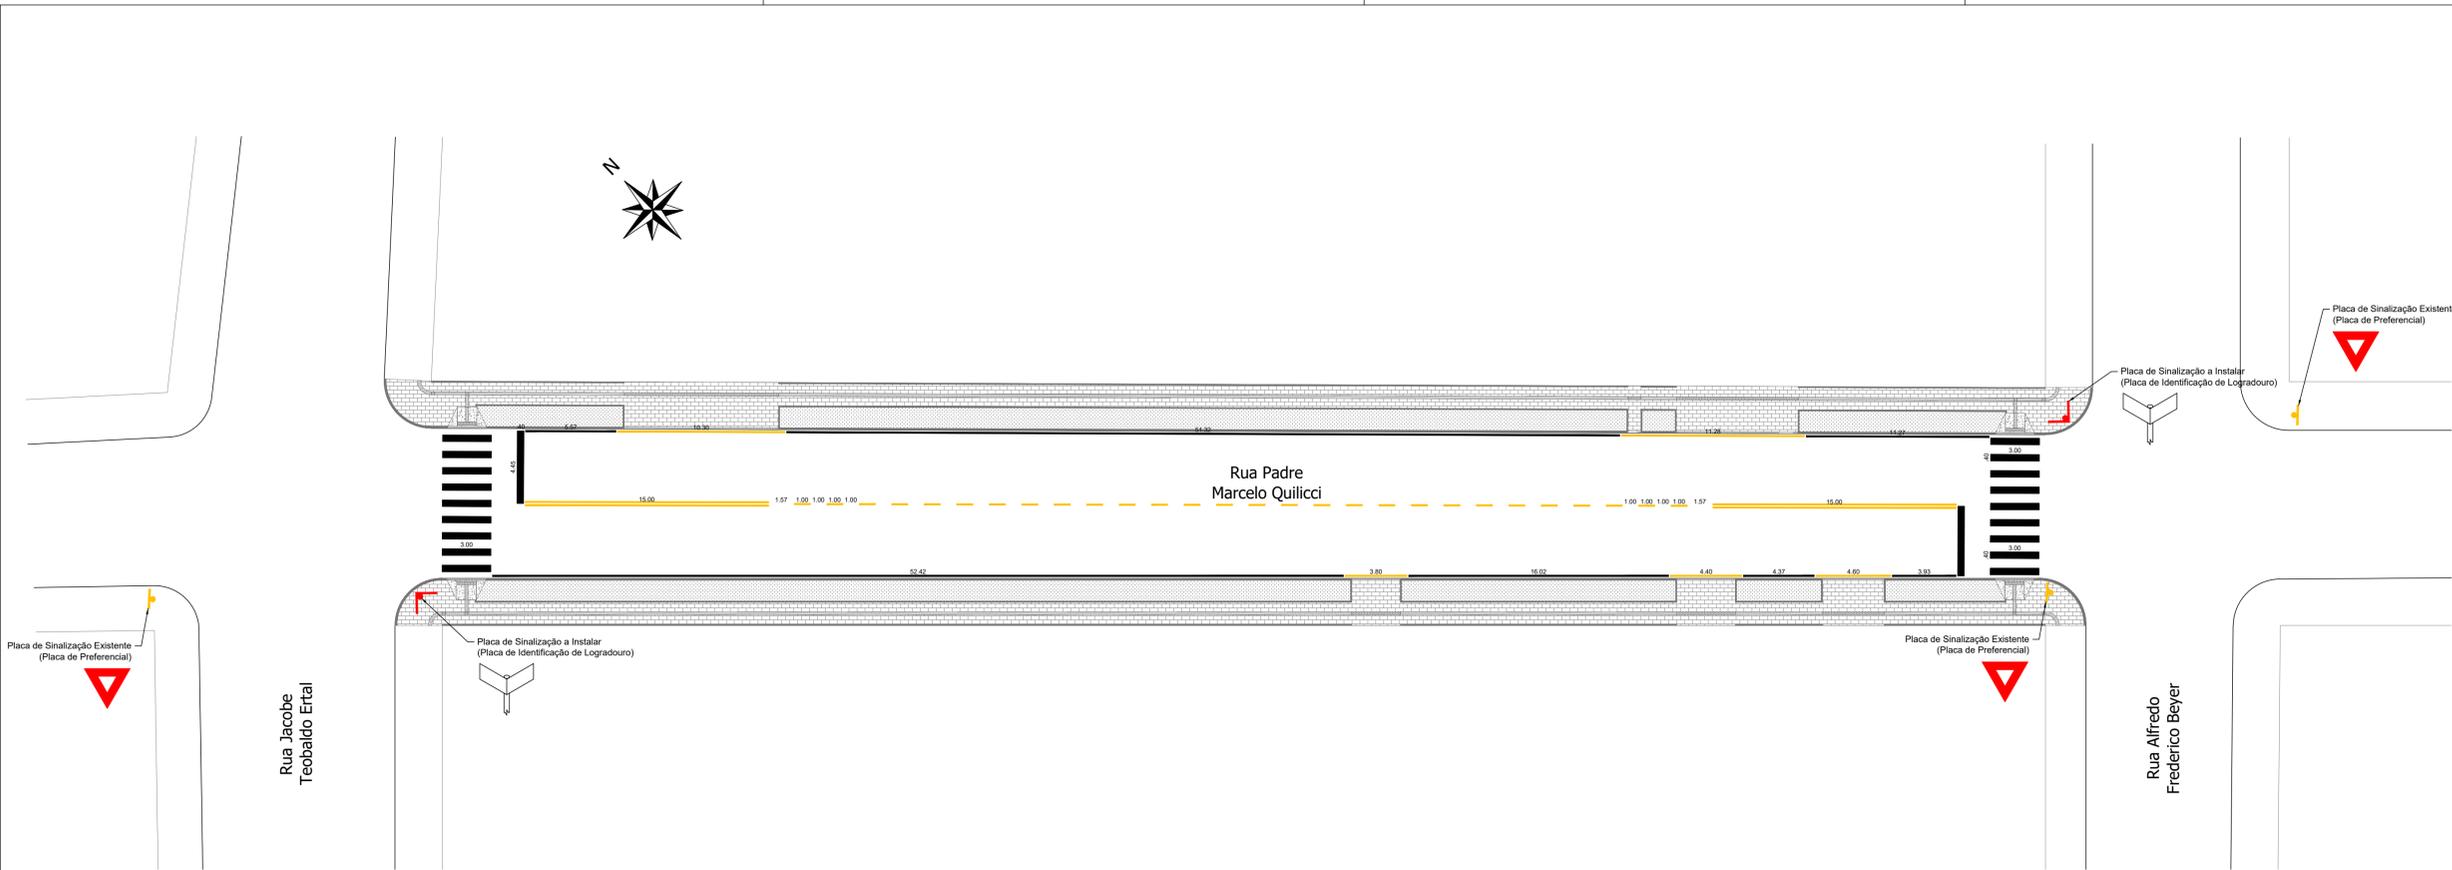

LEGENDA/QUANTITATIVO		
SINALIZAÇÃO HORIZONTAL		
ITEM	DISCRIMINAÇÃO	UNIDADE
1.0	PINTURA DE FAIXAS (TRAVESSIA DE PEDESTRES);	21,60m²
2.0	PINTURA DE FAIXAS (RETENÇÃO);	3,50m²
3.0	PINTURA DE FAIXAS LATERAIS (ESTACIONAMENTO);	14,49m²
TOTAL (COR BRANCA)		39,59m²
4.0	PINTURA DE FAIXAS (BALIZAMENTO);	8,80m²
5.0	PINTURA DE FAIXAS (LOMBADAS);	**
6.0	PINTURA DE FAIXAS (CONTORNO DE CANTEIROS)	**
7.0	PINTURA DE FAIXAS LATERAIS (MARCAS DE CANALIZAÇÃO);	3,44m²
TOTAL (COR AMARELA)		12,24m²
TOTAL GERAL		51,83m²
SINALIZAÇÃO VERTICAL		
	Placa de sinalização Existente	
	Placa de sinalização a instalar (Logradouro)	
	Placa "Identificação de Logradouro": 02 unidades (0,28 m²)	

Planta Baixa de Sinalização - Rua Padre Marcelo Quilicci - Trecho 02
 Trecho compreendido entre a Rua Jacobe Teobaldo Ertal e a Rua Alfredo Frederico Beyer
 Extensão: 122,92 m
 Escala: 1/200

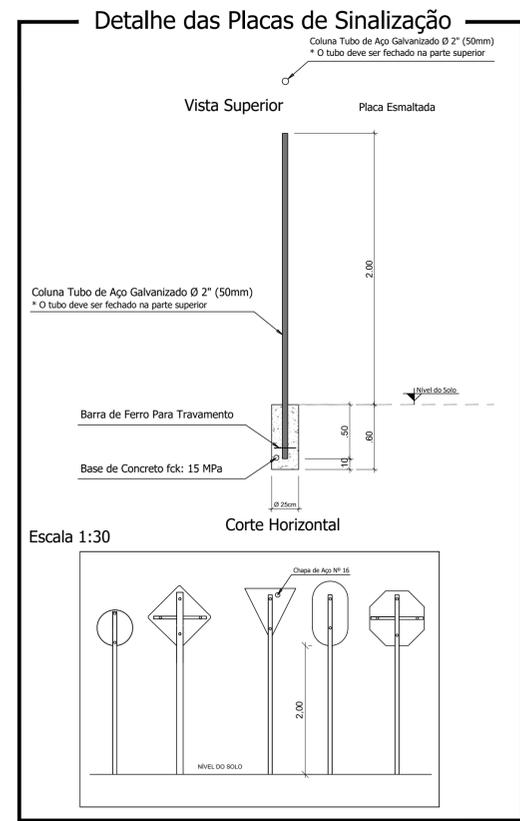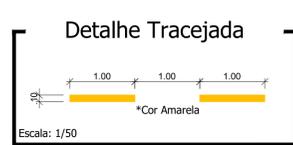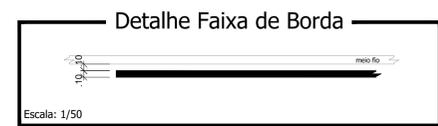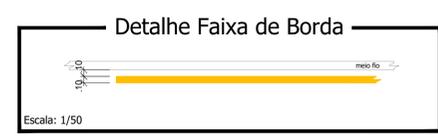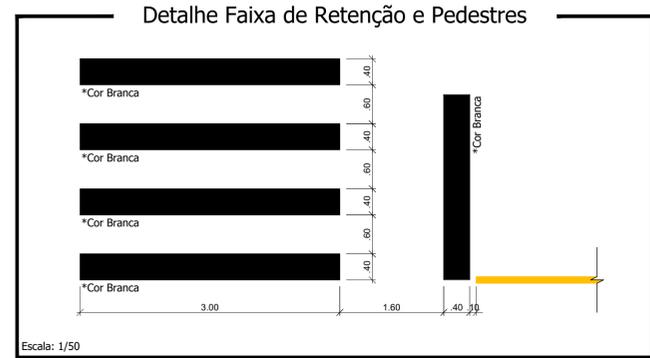

Responsável Técnico Projeto: _____ Proprietário da Obra: _____

CARBIDOS E ANOTAÇÕES

LEONARDI ENGENHARIA

Projeto: **PROJETO DE PAVIMENTAÇÃO DE VIAS URBANAS**
 Projeto de Sinalização


Conteúdo: Planta Baixa de Sinalização - Rua Padre Marcelo Quilicci - Trecho 02; Detalhes.

Proprietário (a): Prefeitura de Planalto CNPJ: 76.460.526/0001-16

Endereço da Obra: Rua Padre Marcelo Quilicci - Planalto - PR

Escala: Indicada	Desenho: Robson Fabro	Data: Outubro / 2024	Folha: 10
------------------	-----------------------	----------------------	-----------






SINALIZAÇÃO

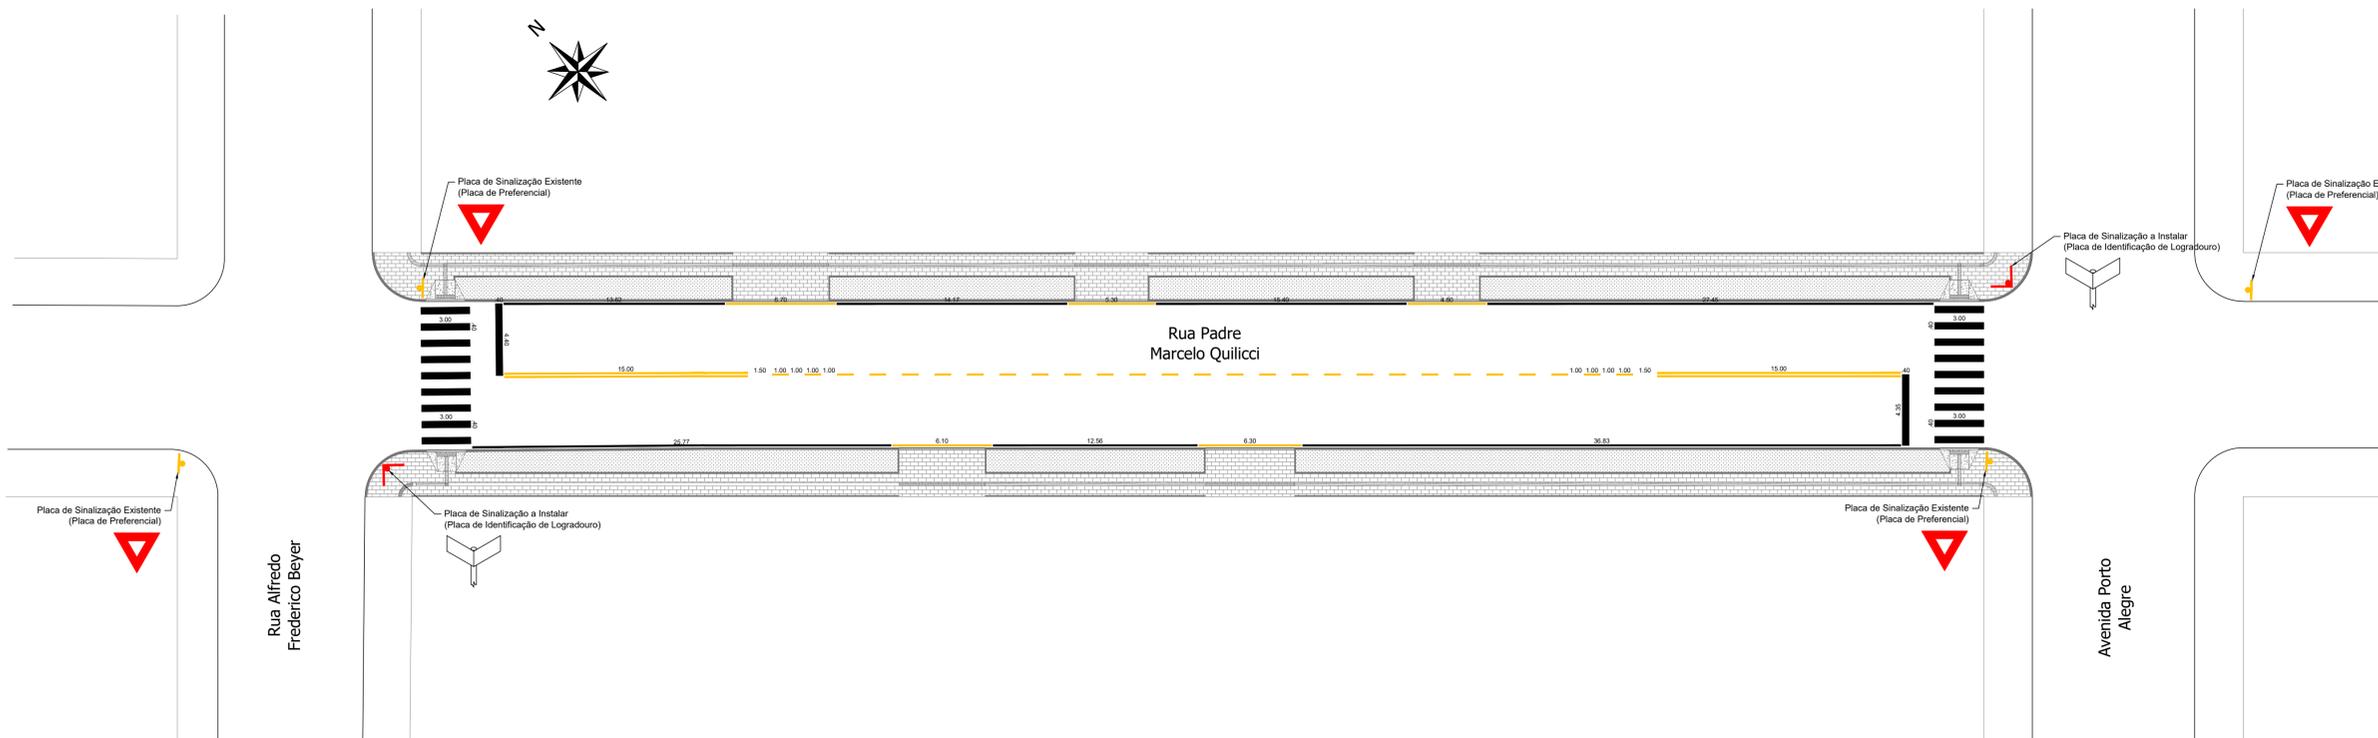

Planta Baixa de Sinalização - Rua Padre Marcelo Quilicci - Trecho 03
 Trecho compreendido entre a Rua Alfredo Frederico Beyer e a Avenida Porto Alegre
 Extensão: 102,46 m
 Escala: 1/200

LEGENDA/QUANTITATIVO		
SINALIZAÇÃO HORIZONTAL		
ITEM	DISCRIMINAÇÃO	UNIDADE
1.0	PINTURA DE FAIXAS (TRAVESSIA DE PEDESTRES);	21,60m²
2.0	PINTURA DE FAIXAS (RETENÇÃO);	3,50m²
3.0	PINTURA DE FAIXAS LATERAIS (ESTACIONAMENTO);	14,58m²
TOTAL (COR BRANCA)		39,68m²
4.0	PINTURA DE FAIXAS (BALIZAMENTO);	8,70m²
5.0	PINTURA DE FAIXAS (LOMBADAS);	**
6.0	PINTURA DE FAIXAS (CONTORNO DE CANTEIROS)	**
7.0	PINTURA DE FAIXAS LATERAIS (MARCAS DE CANALIZAÇÃO);	2,92m²
TOTAL (COR AMARELA)		11,62m²
TOTAL GERAL		51,30m²

SINALIZAÇÃO VERTICAL	
	Placa de sinalização Existente
	Placa de sinalização a instalar (Logradouro)
	Placa "Identificação de Logradouro": 02 unidades (0,28 m²)

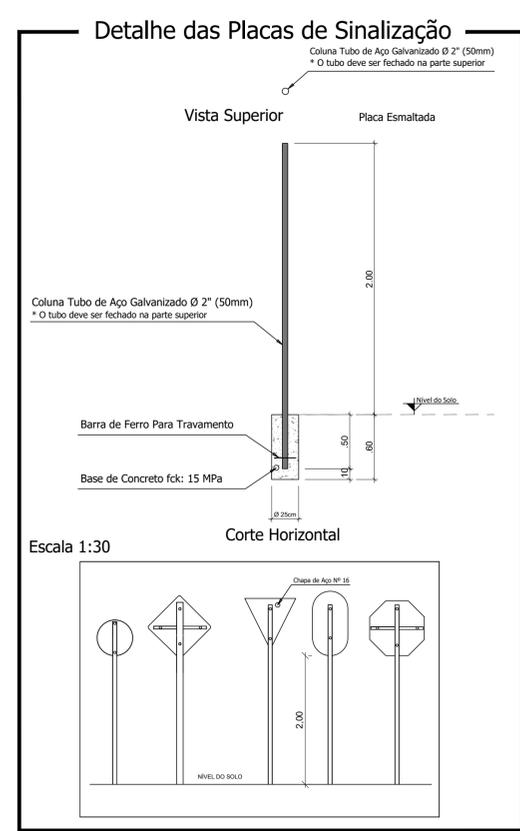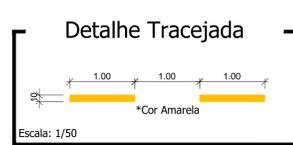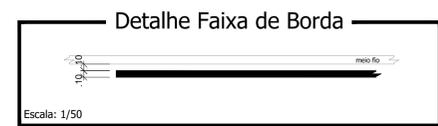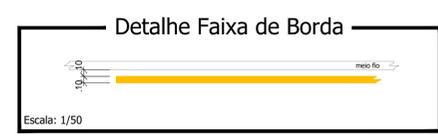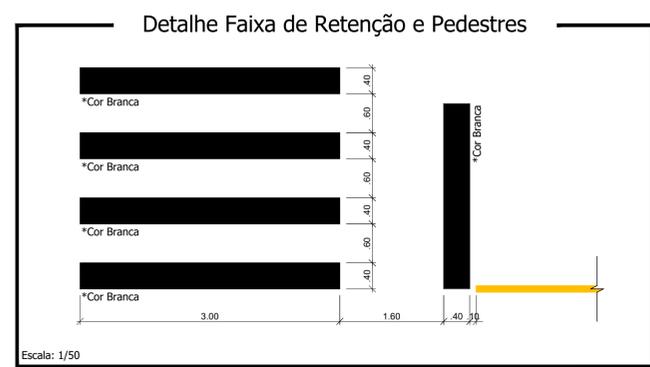

Responsável Técnico Projeto: _____ Proprietário da Obra: _____

CARIMBOS E ANOTAÇÕES


LEONARDI ENGENHARIA

Projeto: **PROJETO DE PAVIMENTAÇÃO DE VIAS URBANAS**
 Projeto de Sinalização

Conteúdo: Planta Baixa de Sinalização - Rua Padre Marcelo Quilicci - Trecho 03; Detalhes.
 Proprietário (a): Prefeitura de Planalto CNPJ: 76.460.526/0001-16
 Endereço da Obra: Rua Padre Marcelo Quilicci - Planalto - PR






Escala:	Desenho:	Data:	Folha:
Indicada	Robson Fabro	Outubro / 2024	11

SINALIZAÇÃO

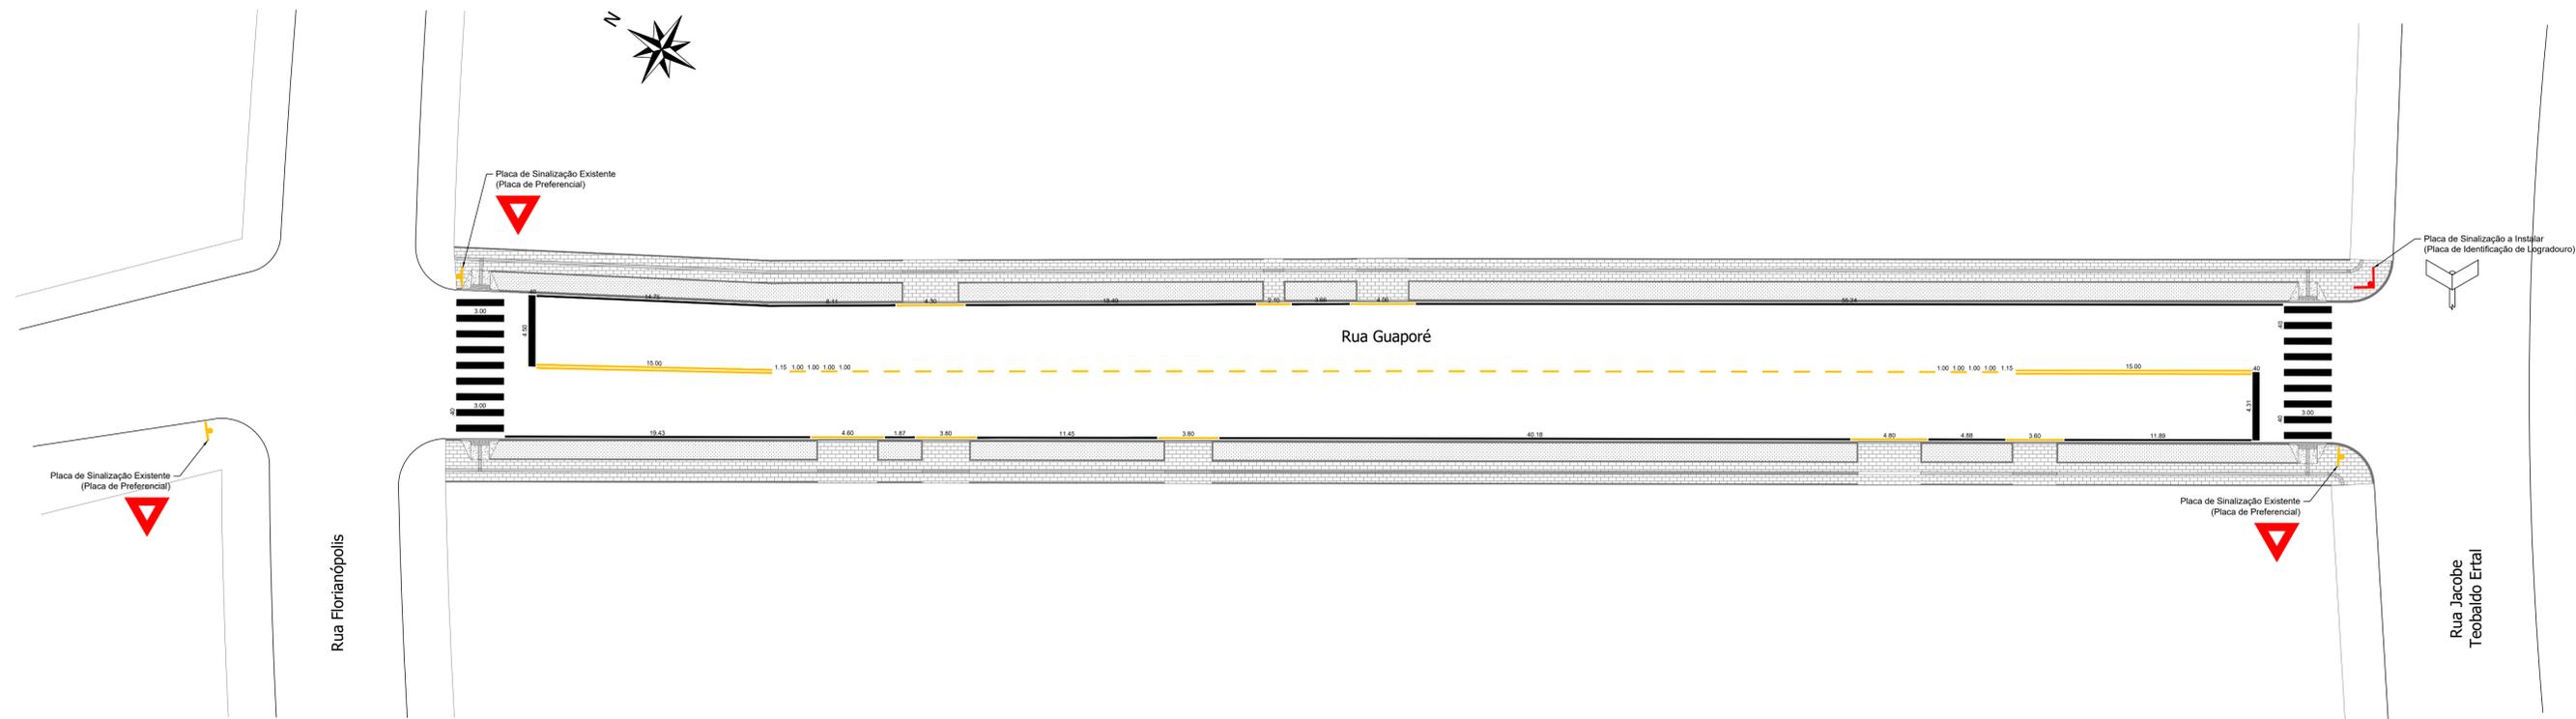

Planta Baixa de Sinalização - Rua Guaporé
 Trecho compreendido entre a Rua Florianópolis e a Rua Jacobe Teobaldo Ertal
 Extensão: 123,17 m
 Escala: 1/200

LEGENDA/QUANTITATIVO		
SINALIZAÇÃO HORIZONTAL		
ITEM	DISCRIMINAÇÃO	UNIDADE
1.0	PINTURA DE FAIXAS (TRAVESSIA DE PEDESTRES);	21,60m ²
2.0	PINTURA DE FAIXAS (RETIENÇÃO);	3,52m ²
3.0	PINTURA DE FAIXAS LATERAIS (ESTACIONAMENTO);	19,00m ²
TOTAL (COR BRANCA)		44,12m ²
4.0	PINTURA DE FAIXAS (BALIZAMENTO);	9,90m ²
5.0	PINTURA DE FAIXAS (LOMBADAS);	**
6.0	PINTURA DE FAIXAS (CONTORNO DE CANTEIROS);	**
7.0	PINTURA DE FAIXAS LATERAIS (MARCAS DE CANALIZAÇÃO);	3,11m ²
TOTAL (COR AMARELA)		13,01m ²
TOTAL GERAL		57,13m²
SINALIZAÇÃO VERTICAL		
	Placa de sinalização Existente	
	Placa de sinalização a instalar (Logradouro)	
	Placa "Identificação de Logradouro": 01 unidade (0,14 m ²)	

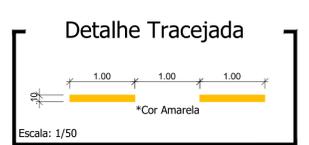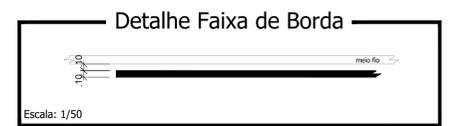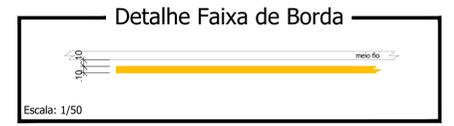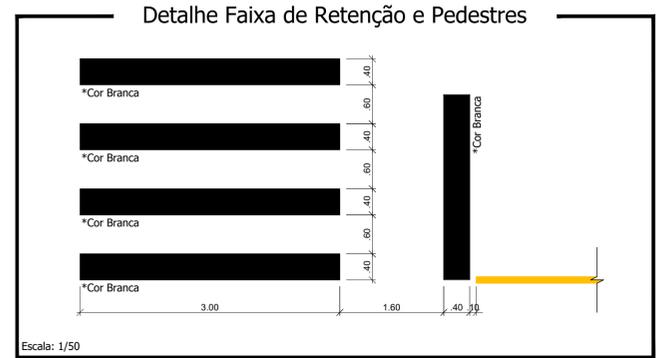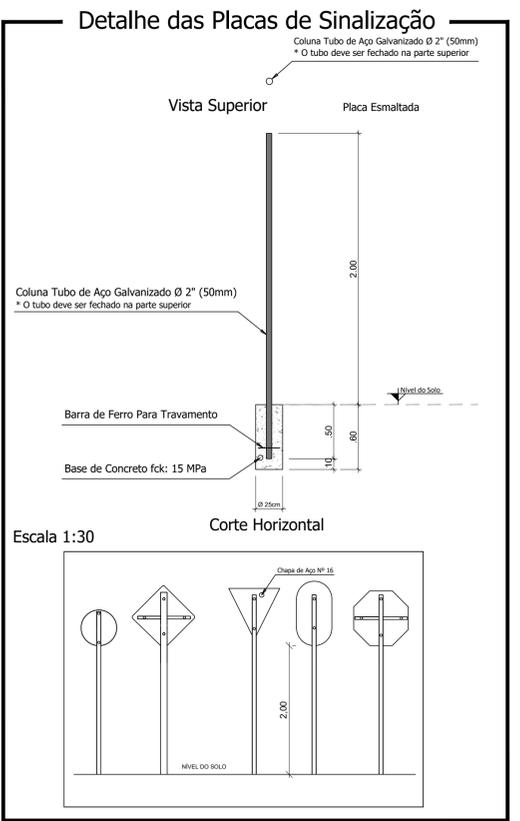

Responsável Técnico Projeto: _____ **Proprietário da Obra:** _____

LEONARDI ENGENHARIA

Projeto: PROJETO DE PAVIMENTAÇÃO DE VIAS URBANAS
Projeto de Sinalização


Conteúdo: Planta Baixa de Sinalização - Rua Guaporé; Detalhes.

Proprietário (a): Prefeitura de Planalto **CNPJ:** 76.460.526/0001-16

Endereço da Obra: Rua Guaporé - Planalto - PR







Escala: Indicada	Desenho: Robson Fabro	Data: Outubro / 2024	Folha: 12
-------------------------	------------------------------	-----------------------------	------------------

SINALIZAÇÃO

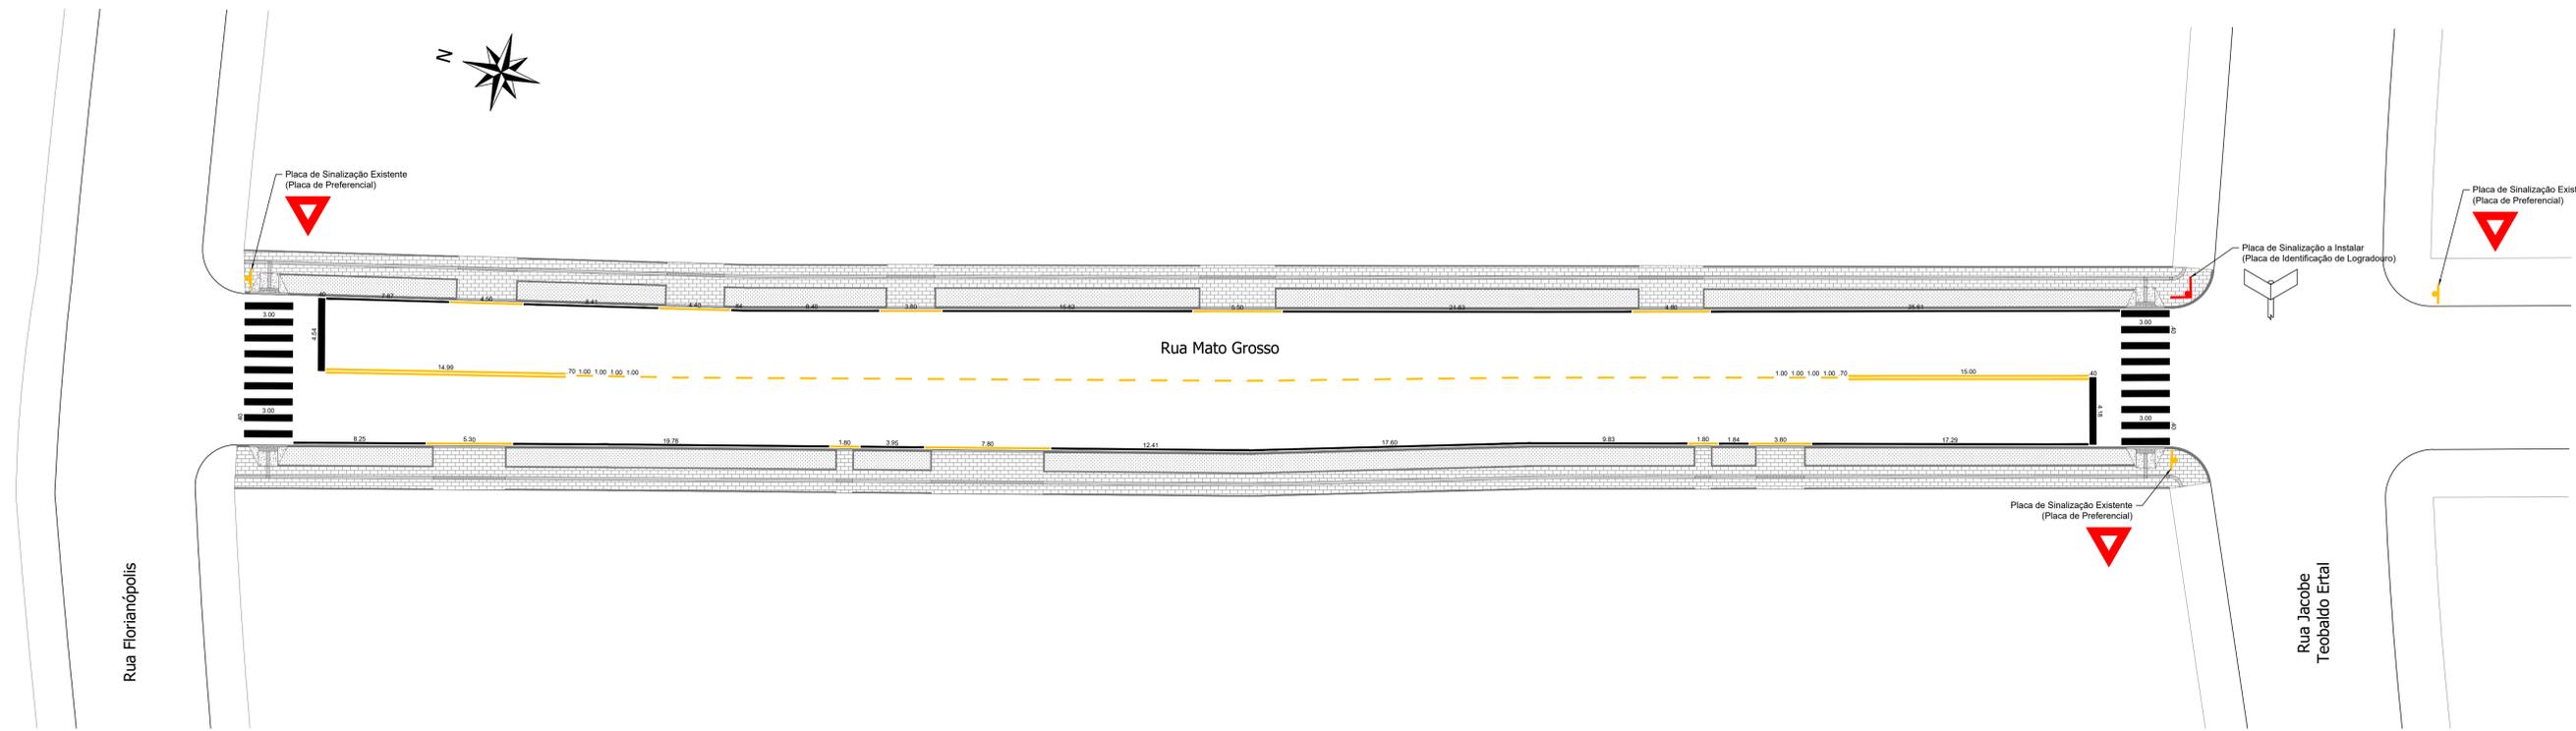

Planta Baixa de Sinalização - Rua Mato Grosso
 Trecho compreendido entre a Rua Florianópolis e a Rua Jacobo Teobaldo Ertal
 Extensão: 123,52 m
 Escala: 1/200

LEGENDA/QUANTITATIVO		
SINALIZAÇÃO HORIZONTAL		
ITEM	DISCRIMINAÇÃO	UNIDADE
1.0	PINTURA DE FAIXAS (TRAVESSIA DE PEDESTRES);	21,60m ²
2.0	PINTURA DE FAIXAS (RETIENÇÃO);	3,49m ²
3.0	PINTURA DE FAIXAS LATERAIS (ESTACIONAMENTO);	17,93m ²
TOTAL (COR BRANCA)		43,02m ²
4.0	PINTURA DE FAIXAS (BALIZAMENTO);	10,00m ²
5.0	PINTURA DE FAIXAS (LOMBADAS);	**
6.0	PINTURA DE FAIXAS (CONTORNO DE CANTEIROS);	**
7.0	PINTURA DE FAIXAS LATERAIS (MARCAS DE CANALIZAÇÃO);	4,35m ²
TOTAL (COR AMARELA)		14,35m ²
TOTAL GERAL		57,37m²
SINALIZAÇÃO VERTICAL		
	Placa de sinalização Existente	
	Placa de sinalização a instalar (Logradouro)	
	Placa "Identificação de Logradouro": 01 unidade (0,14 m ²)	

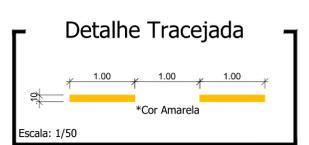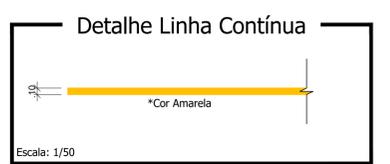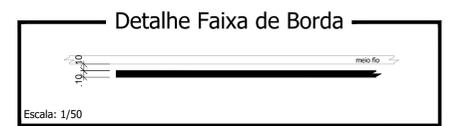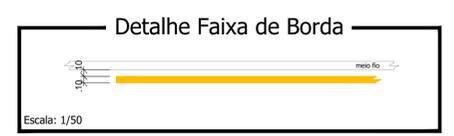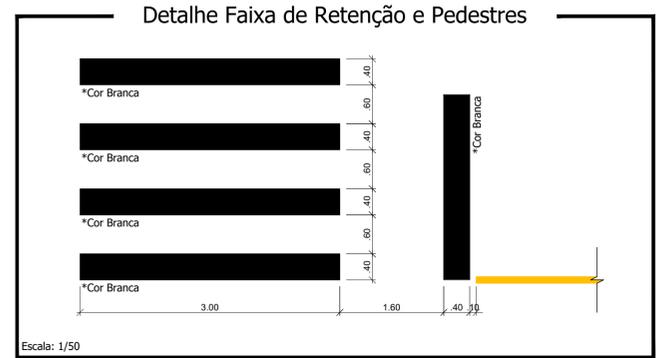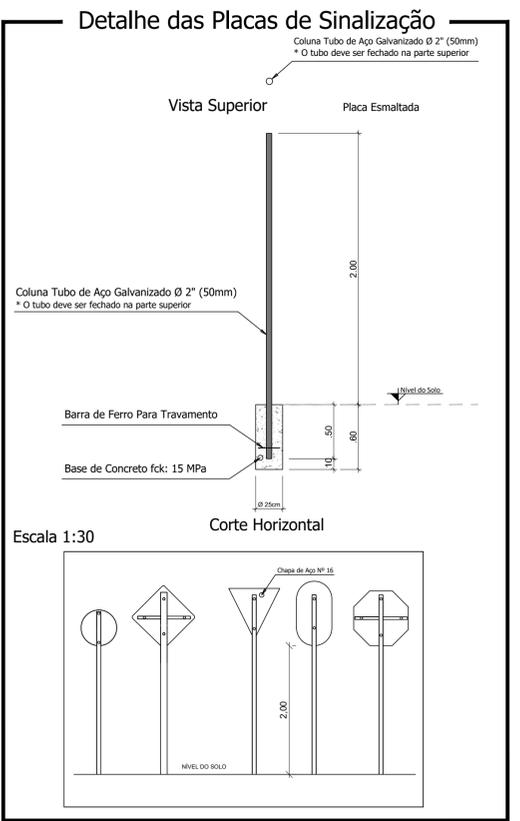


Responsável Técnico Projeto:		Proprietário da Obra:	
 LEONARDI ENGENHARIA			
Projeto: PROJETO DE PAVIMENTAÇÃO DE VIAS URBANAS Projeto de Sinalização			
Conteúdo: Planta Baixa de Sinalização - Rua Mato Grosso; Detalhes.			
Proprietário (a): Prefeitura de Planalto		CNPJ: 76.460.526/0001-16	
Endereço da Obra: Rua Mato Grosso - Planalto - PR			
Escala: Indicada	Desenho: Robson Fabro	Data: Outubro / 2024	Folha: 13





SINALIZAÇÃO

LEGENDA/QUANTITATIVO		
SINALIZAÇÃO HORIZONTAL		
ITEM	DISCRIMINAÇÃO	UNIDADE
1.0	PINTURA DE FAIXAS (TRAVESSIA DE PEDESTRES);	21,60m²
2.0	PINTURA DE FAIXAS (RETENÇÃO);	3,30m²
3.0	PINTURA DE FAIXAS LATERAIS (ESTACIONAMENTO);	16,33m²
TOTAL (COR BRANCA)		41,23m²
4.0	PINTURA DE FAIXAS (BALIZAMENTO);	9,90m²
5.0	PINTURA DE FAIXAS (LOMBADAS);	**
6.0	PINTURA DE FAIXAS (CONTORNO DE CANTEIROS);	**
7.0	PINTURA DE FAIXAS LATERAIS (MARCAS DE CANALIZAÇÃO);	5,51m²
TOTAL (COR AMARELA)		15,41m²
TOTAL GERAL		56,64m²

SINALIZAÇÃO VERTICAL		
	Placa de sinalização Existente	
	Placa de sinalização a instalar (Logradouro)	
	Placa "Identificação de Logradouro": 01 unidade (0,14 m²)	

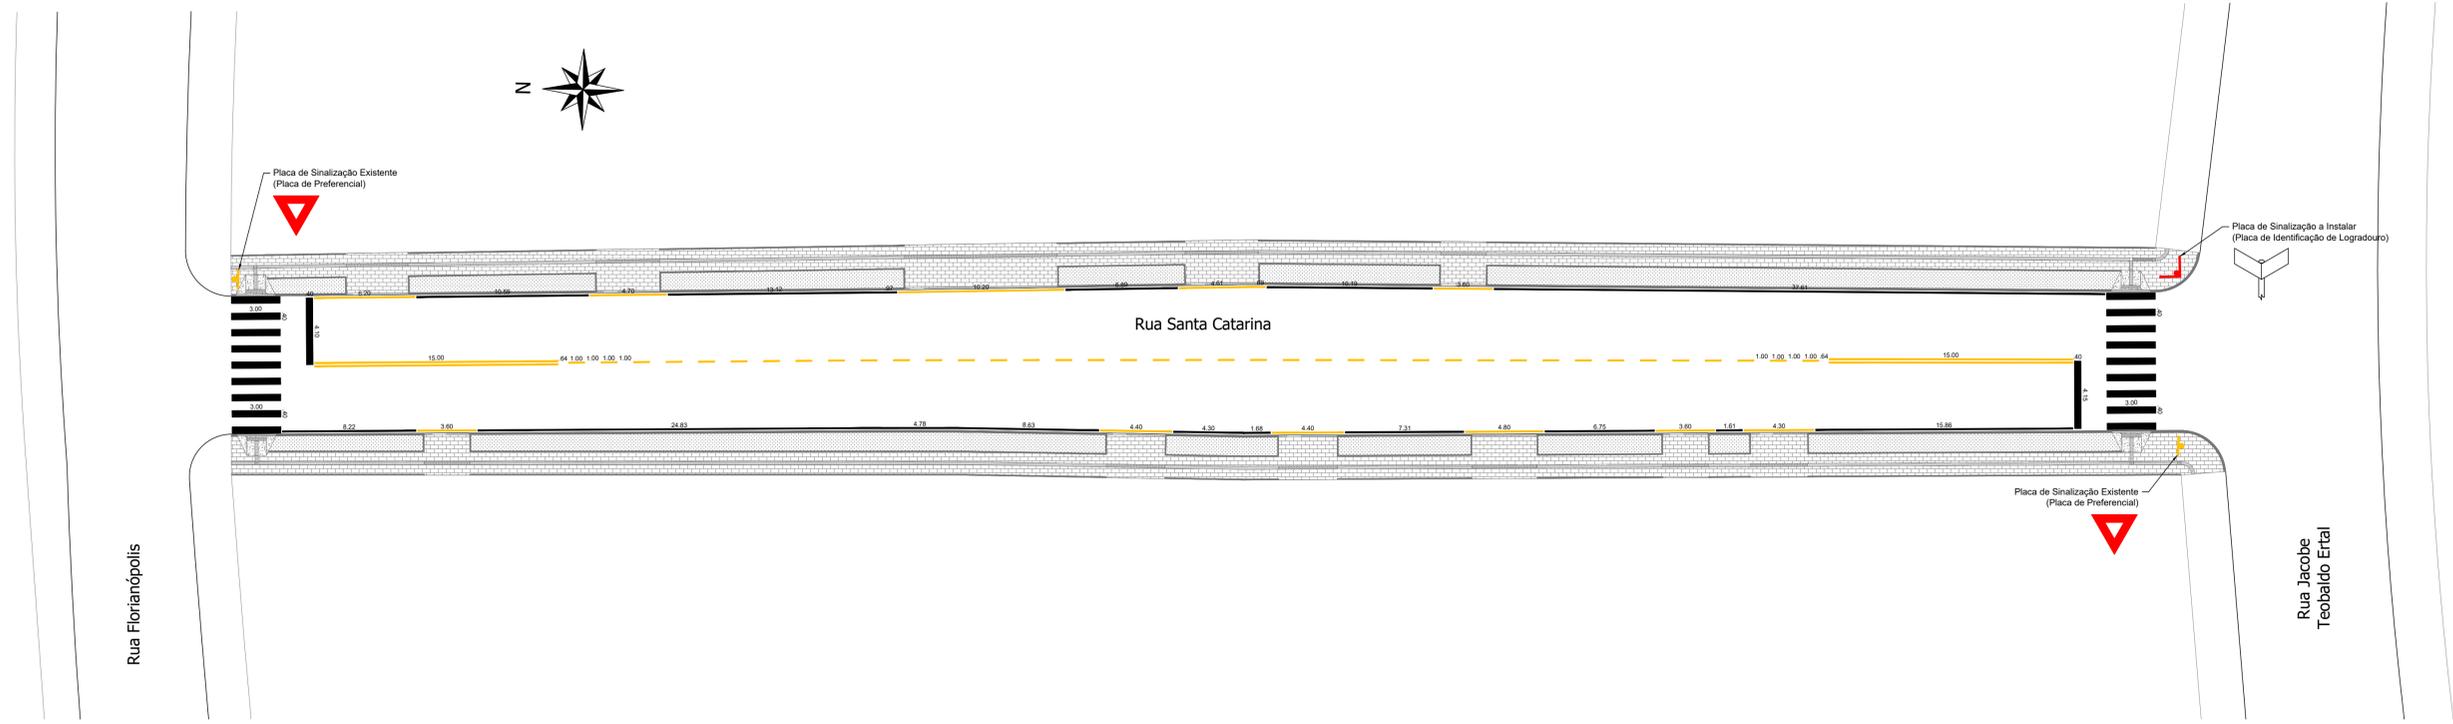

Planta Baixa de Sinalização - Rua Santa Catarina
 Trecho compreendido entre a Rua Florianópolis e a Rua Jacobo Teobaldo Etal
 Extensão: 122,02 m
 Escala: 1/200

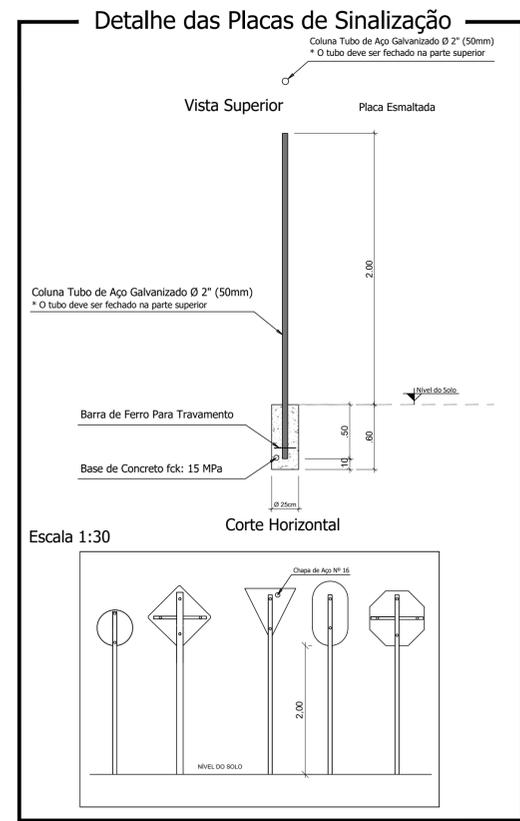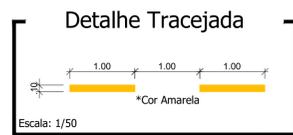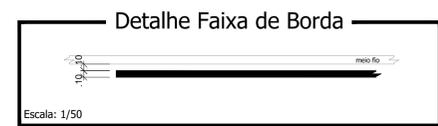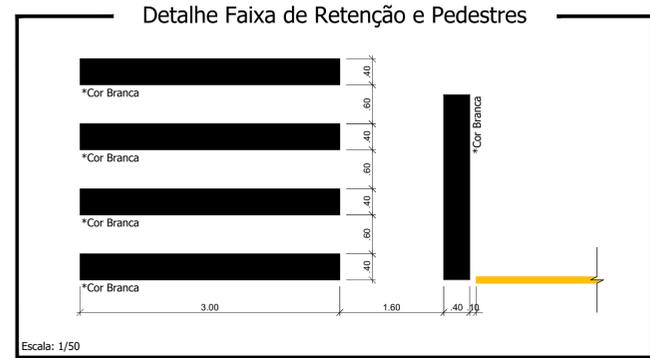

Responsável Técnico Projeto: _____ Proprietário da Obra: _____

CARIMBOS E ANOTAÇÕES


LEONARDI ENGENHARIA

Projeto: **PROJETO DE PAVIMENTAÇÃO DE VIAS URBANAS**
 Projeto de Sinalização


Conteúdo: Planta Baixa de Sinalização - Rua Santa Catarina; Detalhes.

Proprietário (a): Prefeitura de Planalto CNPJ: 76.460.526/0001-16

Endereço da Obra: Rua Santa Catarina - Planalto - PR






Escala: Indicada	Desenho: Robson Fabro	Data: Outubro / 2024	Folha: 14
------------------	-----------------------	----------------------	-----------

SINALIZAÇÃO

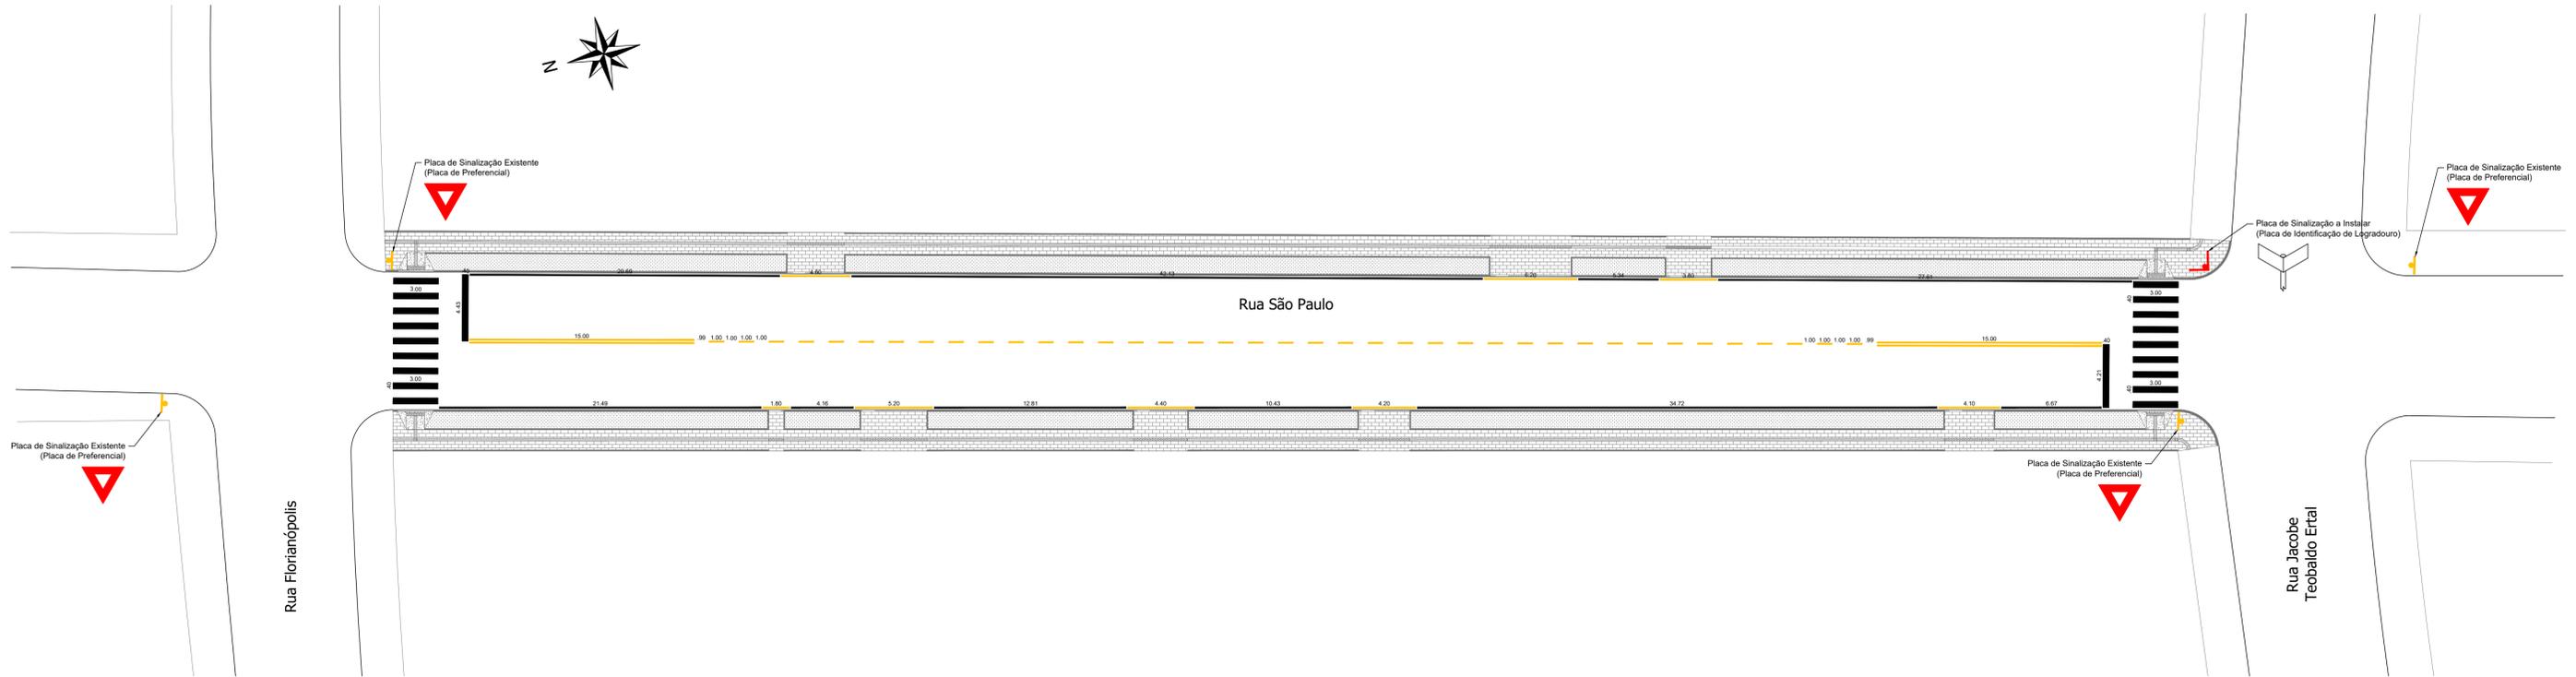

Planta Baixa de Sinalização - Rua São Paulo
 Trecho compreendido entre a Rua Florianópolis e a Rua Jacobe Teobaldo Ertal
 Extensão: 122,57 m
 Escala: 1/200

LEGENDA/QUANTITATIVO		
SINALIZAÇÃO HORIZONTAL		
ITEM	DISCRIMINAÇÃO	UNIDADE
1.0	PINTURA DE FAIXAS (TRAVESSIA DE PEDESTRES);	21,60m ²
2.0	PINTURA DE FAIXAS (RETEÇÃO);	3,45m ²
3.0	PINTURA DE FAIXAS LATERAIS (ESTACIONAMENTO);	18,61m ²
TOTAL (COR BRANCA)		43,66m ²
4.0	PINTURA DE FAIXAS (BALIZAMENTO);	9,90m ²
5.0	PINTURA DE FAIXAS (LOMBADAS);	**
6.0	PINTURA DE FAIXAS (CONTORNO DE CANTEIROS);	**
7.0	PINTURA DE FAIXAS LATERAIS (MARCAS DE CANALIZAÇÃO);	3,43m ²
TOTAL (COR AMARELA)		13,33m ²
TOTAL GERAL		56,99m²
SINALIZAÇÃO VERTICAL		
	Placa de sinalização Existente	
	Placa de sinalização a instalar (Logradouro)	
	Placa "Identificação de Logradouro": 01 unidade (0,14 m ²)	

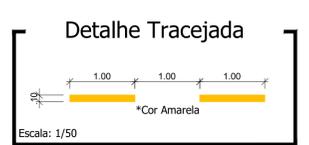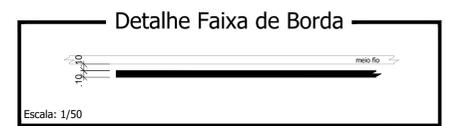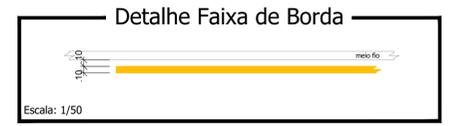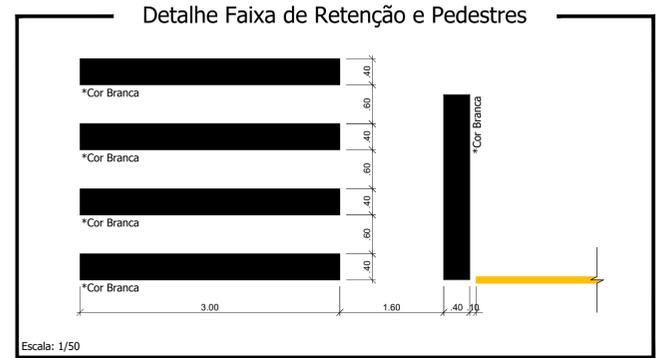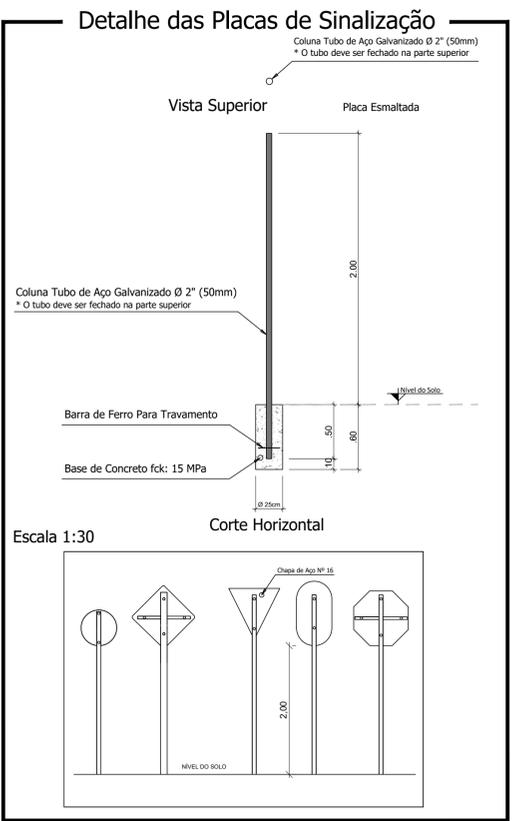

Responsável Técnico Projeto: _____ **Proprietário da Obra:** _____

LEONARDI ENGENHARIA

Projeto: PROJETO DE PAVIMENTAÇÃO DE VIAS URBANAS
Projeto de Sinalização

Conteúdo: Planta Baixa de Sinalização - Rua São Paulo; Detalhes.


Proprietário (a): Prefeitura de Planalto **CNPJ:** 76.460.526/0001-16

Endereço da Obra: Rua São Paulo - Planalto - PR







Escala: Indicada	Desenho: Robson Fabro	Data: Outubro / 2024	Folha: 15
-------------------------	------------------------------	-----------------------------	------------------

SINALIZAÇÃO

LEGENDA/QUANTITATIVO		
SINALIZAÇÃO HORIZONTAL		
ITEM	DISCRIMINAÇÃO	UNIDADE
1.0	PINTURA DE FAIXAS (TRAVESSIA DE PEDESTRES);	21,60m²
2.0	PINTURA DE FAIXAS (RETENÇÃO);	3,60m²
3.0	PINTURA DE FAIXAS LATERAIS (ESTACIONAMENTO);	17,27m²
TOTAL (COR BRANCA)		42,47m²
4.0	PINTURA DE FAIXAS (BALIZAMENTO);	9,90m²
5.0	PINTURA DE FAIXAS (LOMBADAS);	**
6.0	PINTURA DE FAIXAS (CONTORNO DE CANTEIROS);	**
7.0	PINTURA DE FAIXAS LATERAIS (MARCAS DE CANALIZAÇÃO);	4,87m²
TOTAL (COR AMARELA)		14,77m²
TOTAL GERAL		57,24m²
SINALIZAÇÃO VERTICAL		
	Placa de sinalização Existente	
	Placa de sinalização a instalar (Logradouro)	
	Placa "Identificação de Logradouro": 01 unidade (0,14 m²)	

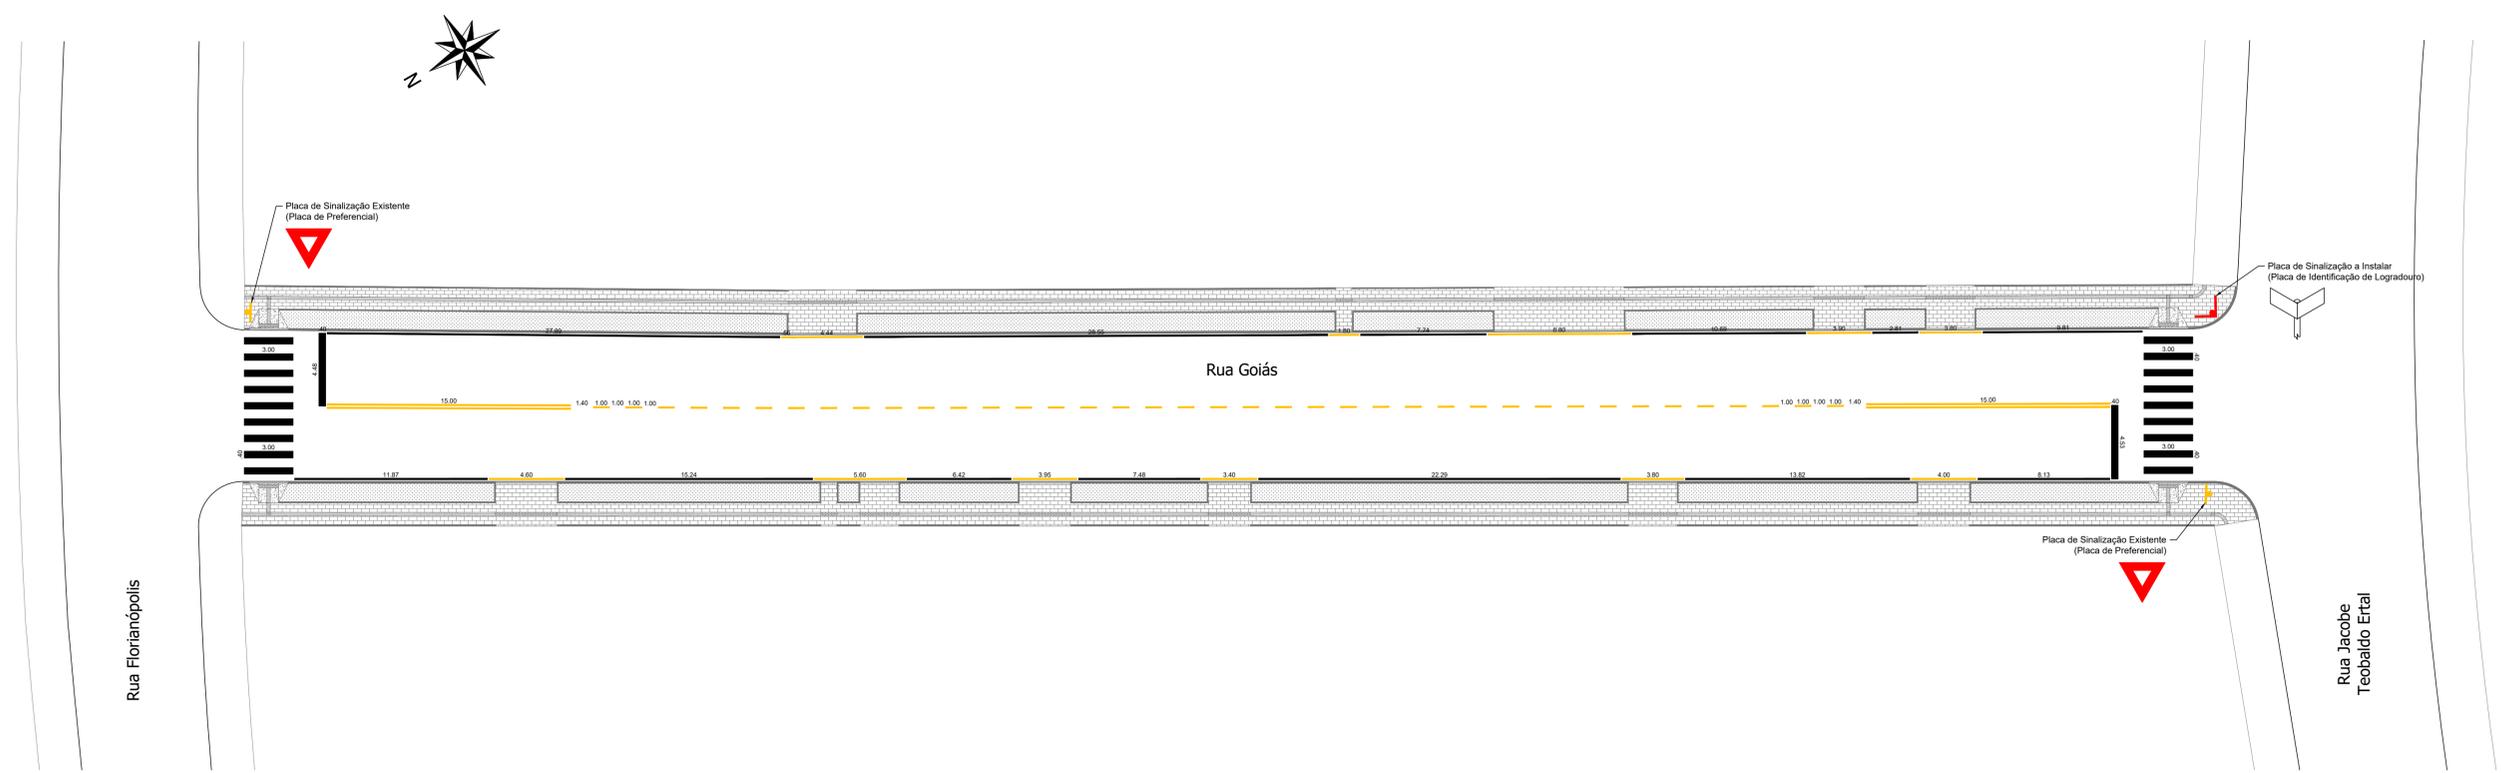

Planta Baixa de Sinalização - Rua Goiás
 Trecho compreendido entre a Rua Florianópolis e a Rua Jacobe Teobaldo Ertal
 Extensão: 123,42 m
 Escala: 1/200

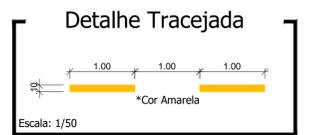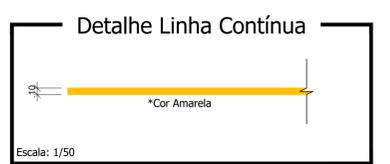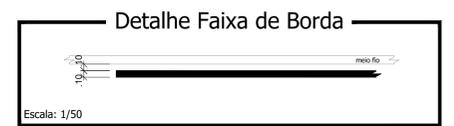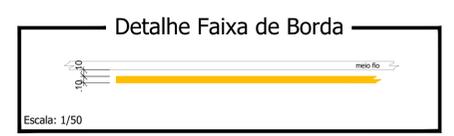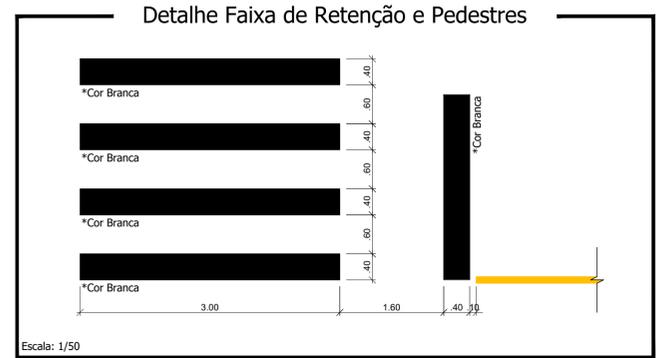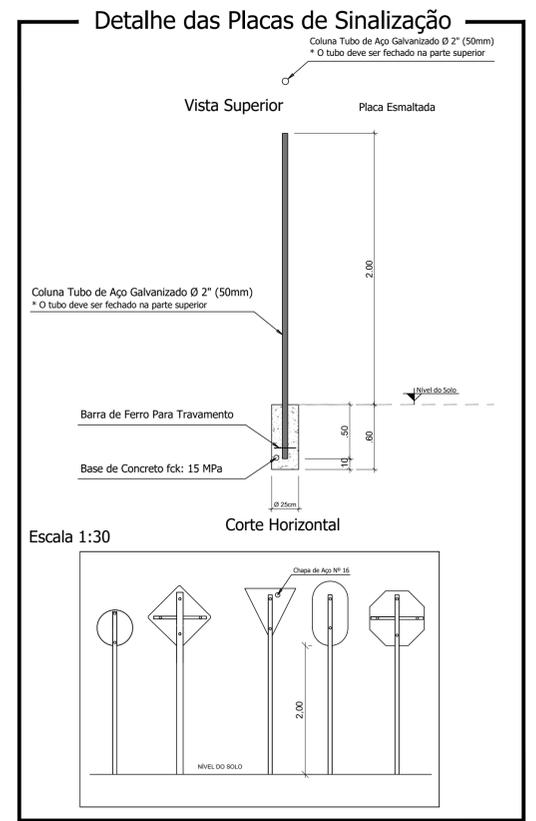

Responsável Técnico Projeto: _____ **Proprietário da Obra:** _____

LEONARDI ENGENHARIA

Projeto: PROJETO DE PAVIMENTAÇÃO DE VIAS URBANAS
Projeto de Sinalização


Conteúdo: Planta Baixa de Sinalização - Rua Goiás - Trecho 01; Detalhes.

Proprietário (a): Prefeitura de Planalto **CNPJ:** 76.460.526/0001-16

Endereço da Obra: Rua Goiás - Planalto - PR

Escala: Indicada **Desenho:** Robson Fabro **Data:** Outubro / 2024 **Folha:** 16






SINALIZAÇÃO

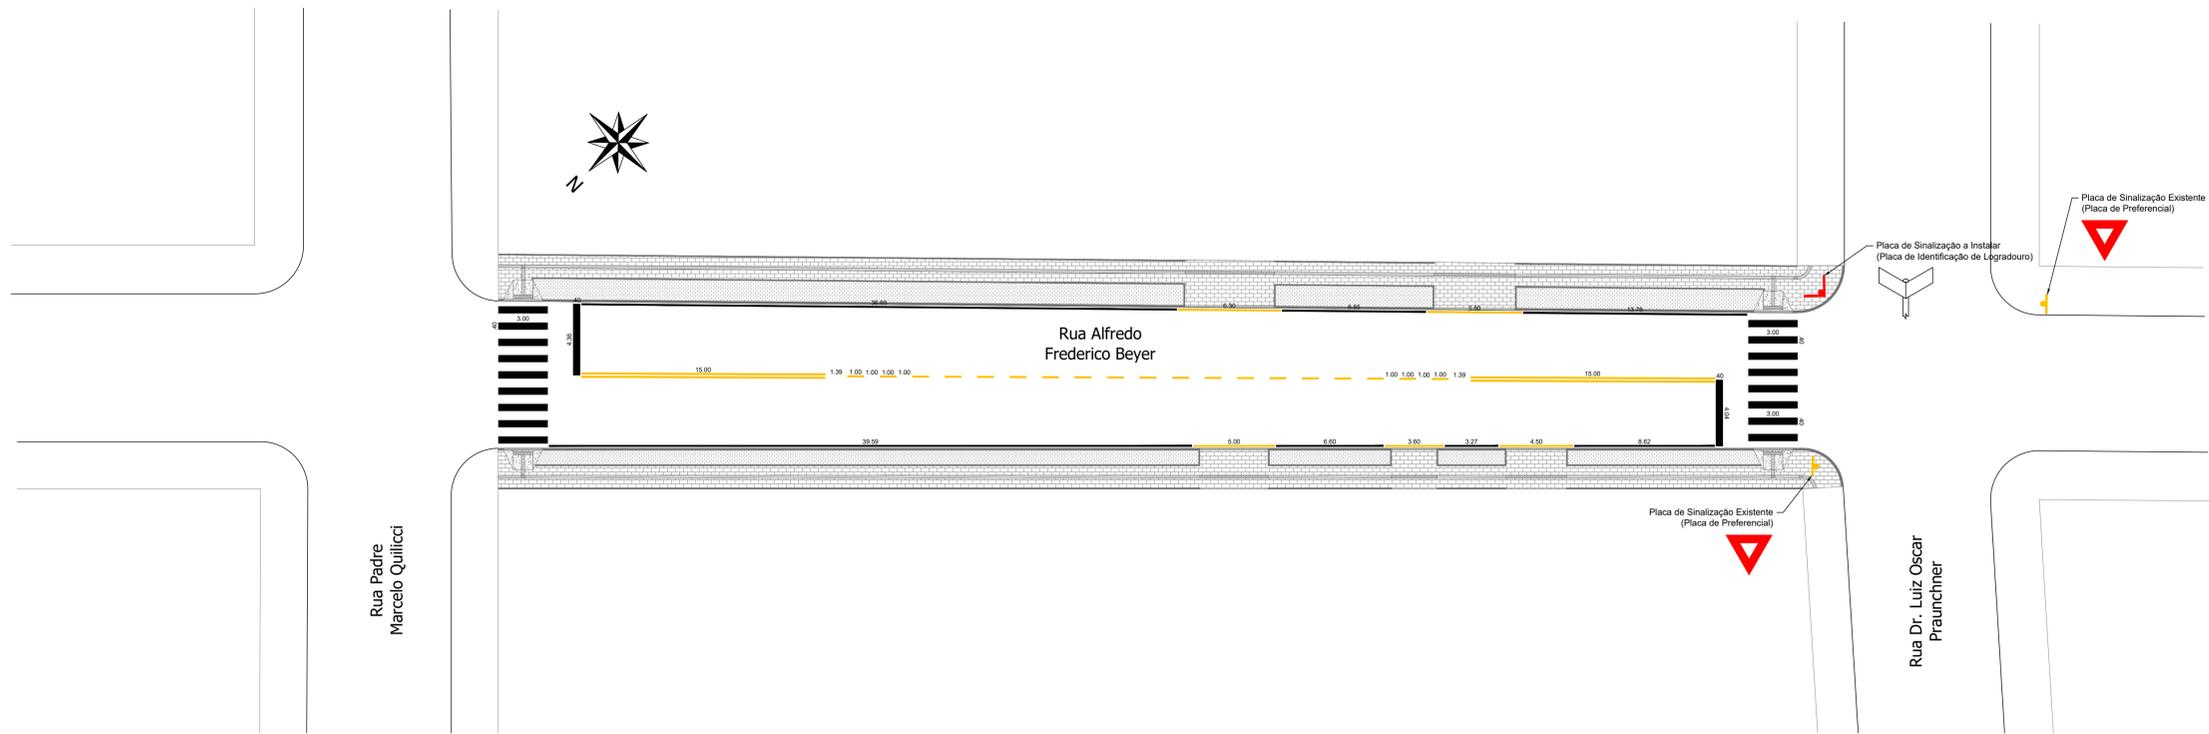

Planta Baixa de Sinalização - Rua Alfredo Frederico Beyer
 Trecho compreendido entre a Rua Padre Marcelo Quilicci e a Rua Dr. Luiz Oscar Praunchner
 Extensão: 52,85 m
 Escala: 1/200

LEGENDA/QUANTITATIVO		
SINALIZAÇÃO HORIZONTAL		
ITEM	DISCRIMINAÇÃO	UNIDADE
1.0	PINTURA DE FAIXAS (TRAVESSIA DE PEDESTRES);	20,40m²
2.0	PINTURA DE FAIXAS (RETENÇÃO);	3,36m²
3.0	PINTURA DE FAIXAS LATERAIS (ESTACIONAMENTO);	11,74m²
TOTAL (COR BRANCA)		35,50m²
4.0	PINTURA DE FAIXAS (BALIZAMENTO);	7,90m²
5.0	PINTURA DE FAIXAS (LOMBADAS);	**
6.0	PINTURA DE FAIXAS (CONTORNO DE CANTEIROS);	**
7.0	PINTURA DE FAIXAS LATERAIS (MARCAS DE CANALIZAÇÃO);	2,52m²
TOTAL (COR AMARELA)		10,42m²
TOTAL GERAL		45,92m²

SINALIZAÇÃO VERTICAL	
	Placa de sinalização Existente
	Placa de sinalização a instalar (Logradouro)
	Placa "Identificação de Logradouro": 01 unidade (0,14 m²)

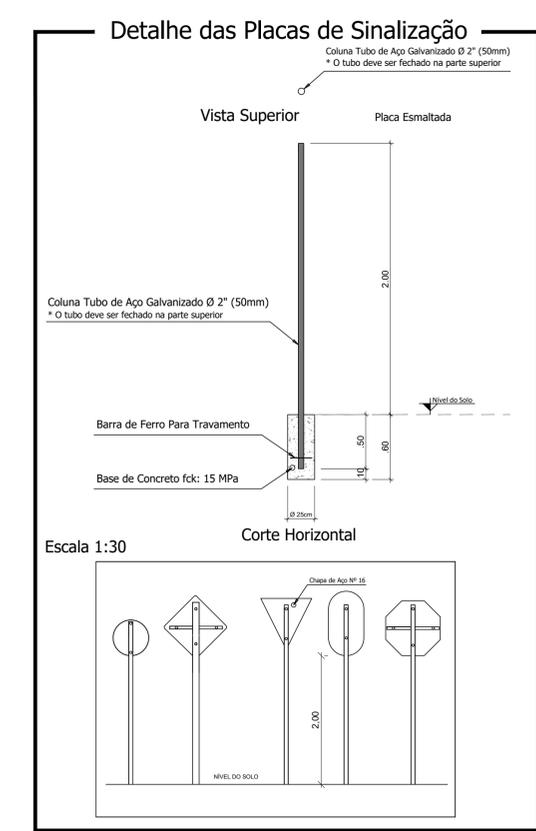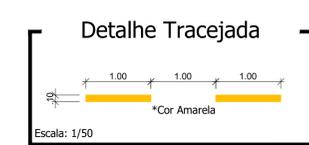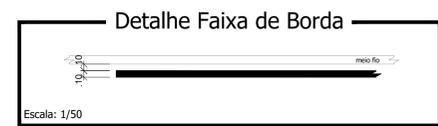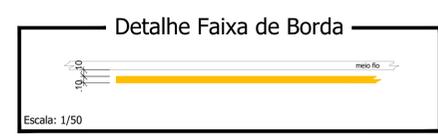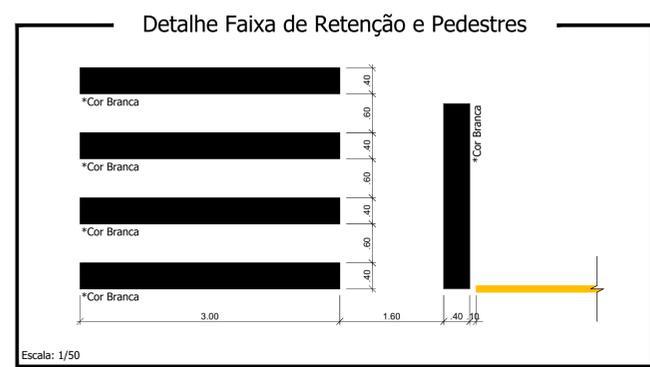

Responsável Técnico Projeto: _____ Proprietário da Obra: _____

CARBOS E ANOTAÇÕES

LEONARDI ENGENHARIA

Projeto: **PROJETO DE PAVIMENTAÇÃO DE VIAS URBANAS**
 Projeto de Sinalização

Conteúdo: Planta Baixa de Sinalização - Rua Alfredo Frederico Beyer; Detalhes.

Proprietário (a): Prefeitura de Planalto CNPJ: 76.460.526/0001-16

Endereço da Obra: Rua Alfredo Frederico Beyer - Planalto - PR

Escala: Indicada	Desenho: Robson Fabro	Data: Outubro / 2024	Folha: 17
------------------	-----------------------	----------------------	-----------

SINALIZAÇÃO