



Ponto A (219696.31 m E 7145494.81 m S) e o Ponto B (219538.33 m E 7145423.95 m S)  
 Extensão do Trecho: 167,54m (largura: 6,00m)  
 Escala: 1/500

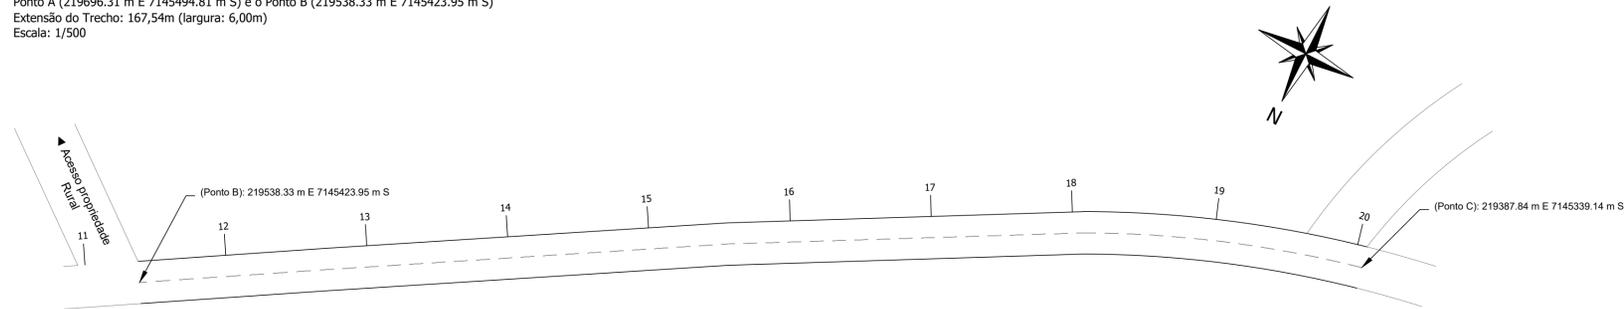

Ponto B (219538.33 m E 7145423.95 m S) e o Ponto C (219387.84 m E 7145339.14 m S)  
 Extensão do Trecho: 173,77m (largura: 6,00m)  
 Escala: 1/500

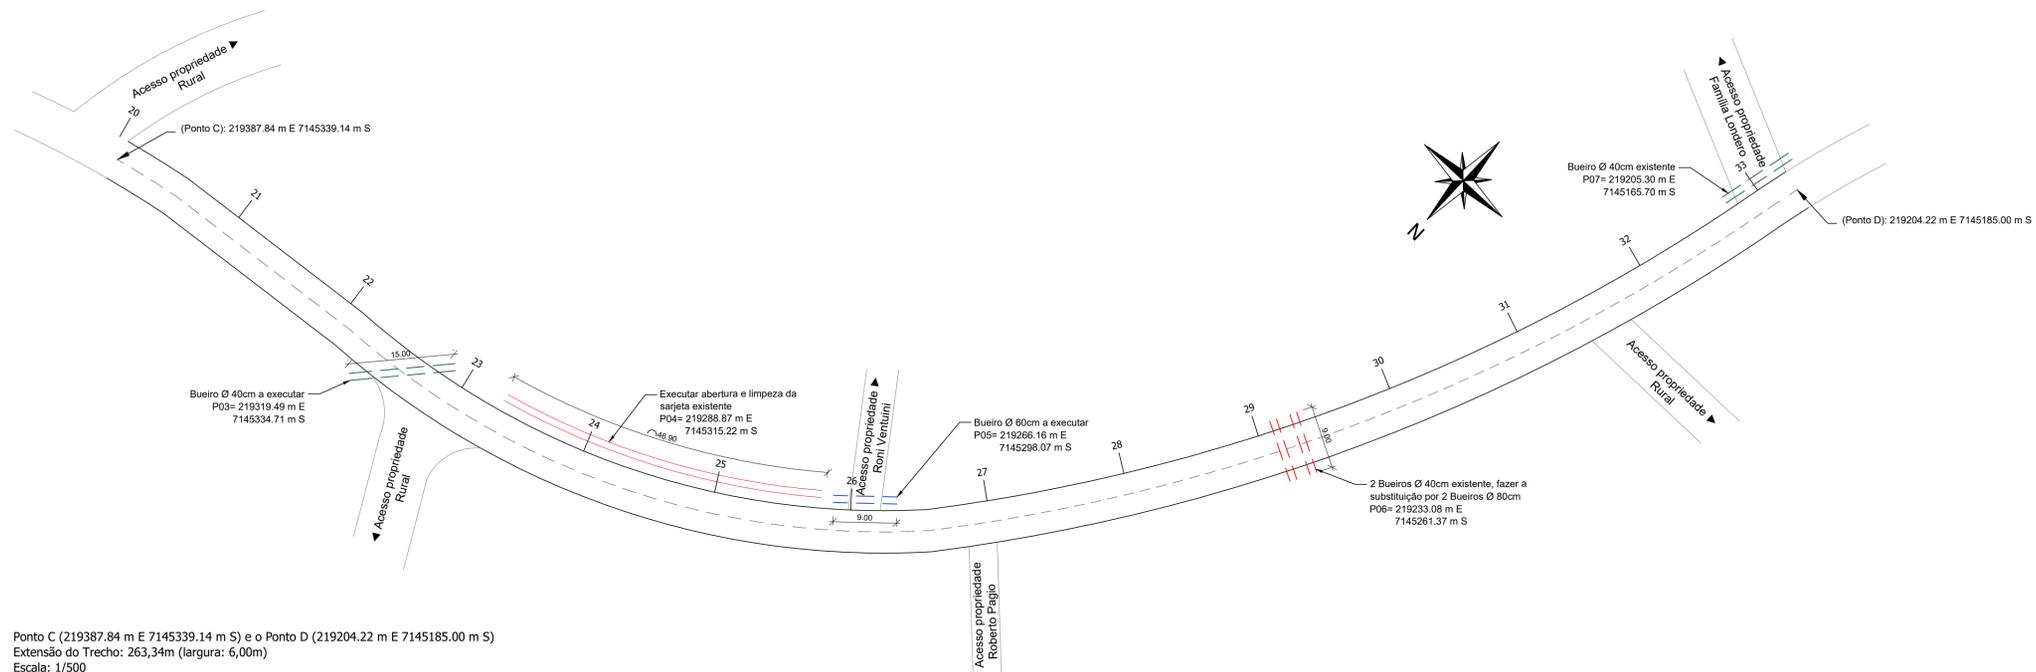

Ponto C (219387.84 m E 7145339.14 m S) e o Ponto D (219204.22 m E 7145185.00 m S)  
 Extensão do Trecho: 263,34m (largura: 6,00m)  
 Escala: 1/500

**LEGENDA: Drenagem Trecho 01 - 01/02**


- Tubulação Pluvial Ø80cm a executar = 27,00 m
- Tubulação Pluvial Ø60cm a executar = 9,00 m
- Tubulação Pluvial Ø40cm a executar = 26,00 m
- Retirada de tubo Pluvial Ø40cm = 18,00 m
- Abertura e limpeza de sarjeta = 46,90 m

Volume de Escavação: 64,32 m<sup>3</sup>  
 Volume de Reaterro: 51,32 m<sup>3</sup>

Responsável Técnico Projeto:      Responsável Técnico Execução:      Proprietário da Obra:

CARIMBOS E ANOTAÇÕES

**Bueiro Simples Tubular de Concreto  
 Boca Simples (Ø 0,80 m e 0,60m)**

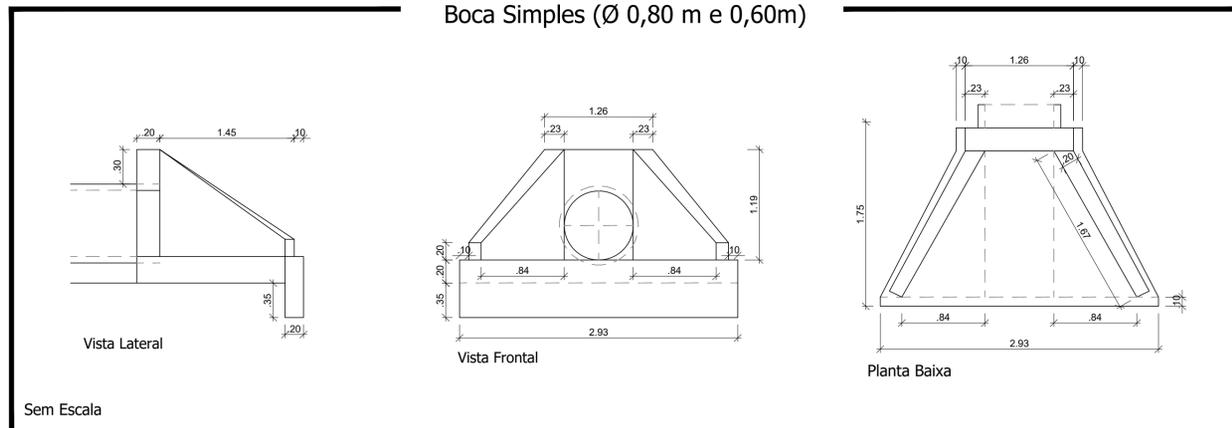

Projeto: **PROJETO DE PAVIMENTAÇÃO POLIÉDRICA  
 TRECHO 01 - 01/02**


Conteúdo: **Planta Baixa Drenagem Trecho 01 (Ponto A até o Ponto D); Detalhes.**

Proprietário (a): **Prefeitura Municipal de Planalto**      CPF/ CNPJ: **76.460.526/0001-16**


Endereço da Obra: **Trecho 01 compreendido entre a Rua Cinco (Distrito de Centro Novo) e a encruzilhada que vai para Pérola D'Oeste (coordenada 218869.54 m E 7144642.02 m S) - Planalto - PR.**

Escala: **Indicada**      Desenho: **Robson Fabro**      Data: **Fevereiro / 2025**      Folha: **01**


**DRENAGEM**

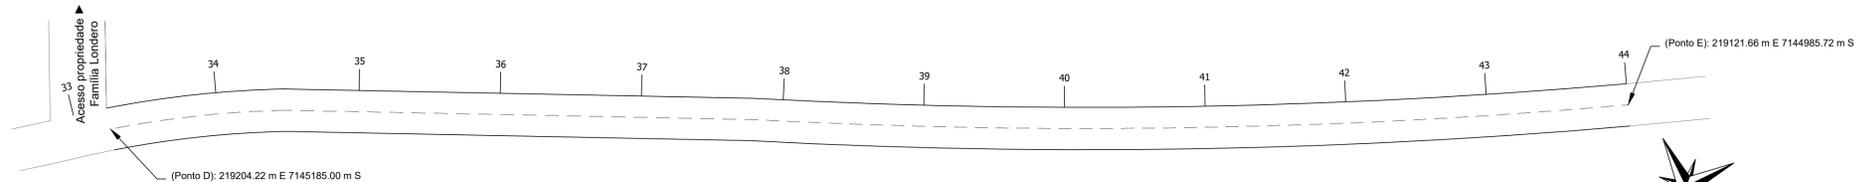

Ponto D (219204.22 m E 7145185.00 m S) e o Ponto E (219121.66 m E 7144985.72 m S)  
 Extensão do Trecho: 215,35m (largura: 6,00m)  
 Escala: 1/500

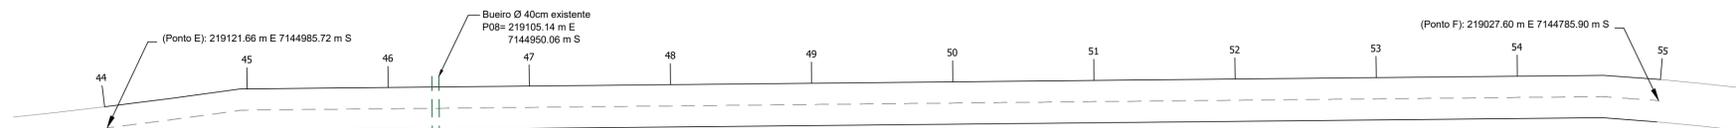

Ponto E (219121.66 m E 7144985.72 m S) ao Ponto F (219027.60 m E 7144785.90 m S)  
 Extensão: 220,00m (largura: 6,00m)  
 Escala: 1/500

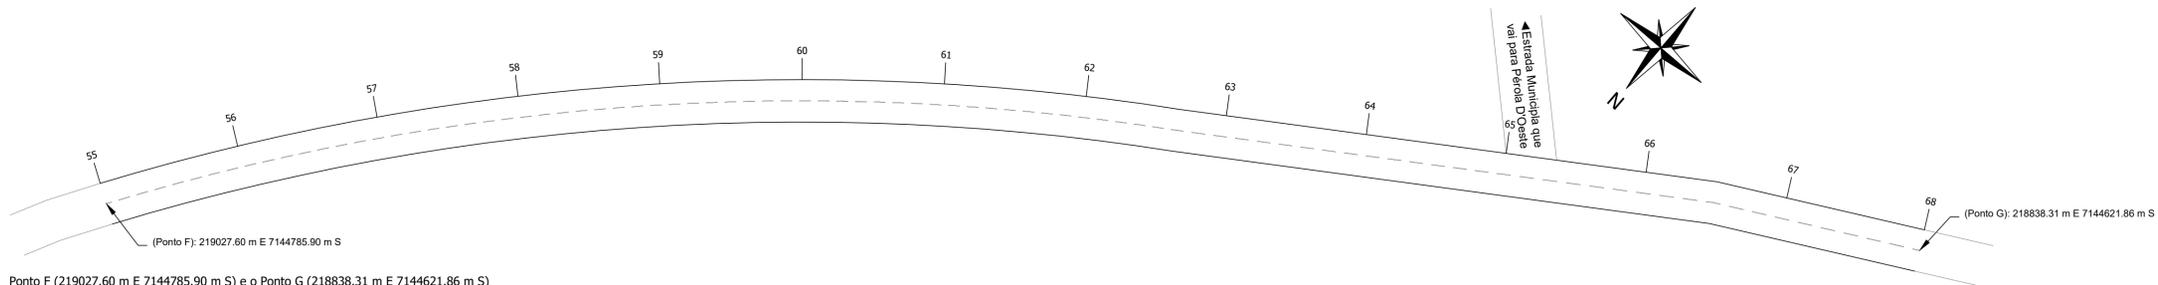

Ponto F (219027.60 m E 7144785.90 m S) e o Ponto G (218838.31 m E 7144621.86 m S)  
 Extensão do Trecho: 260,00m (largura: 6,00m)  
 Escala: 1/500


Responsável Técnico Projeto:	Responsável Técnico Execução:	Proprietário da Obra:
------------------------------	-------------------------------	-----------------------

CARIMBOS E ANOTAÇÕES




<b>Projeto:</b> <b>PROJETO DE PAVIMENTAÇÃO POLIÉDRICA</b> <b>TRECHO 01 - 02/02</b>			
<b>Conteúdo:</b> Planta Baixa Drenagem Trecho 01 (Ponto D até o Ponto G); Detalhes.			
<b>Proprietário (a):</b> Prefeitura Municipal de Planalto		<b>CPF/ CNPJ:</b> 76.460.526/0001-16	
<b>Endereço da Obra:</b> Trecho 01 compreendido entre a Rua Cinco (Distrito de Centro Novo) e a encruzilhada que vai para Pérola D'Oeste (coordenada 218869.54 m E 7144642.02 m S) - Planalto - PR.			
<b>Escala:</b> Indicada	<b>Desenho:</b> Robson Fabro	<b>Data:</b> Fevereiro / 2025	<b>Folha:</b> <b>02</b>

DRENAGEM

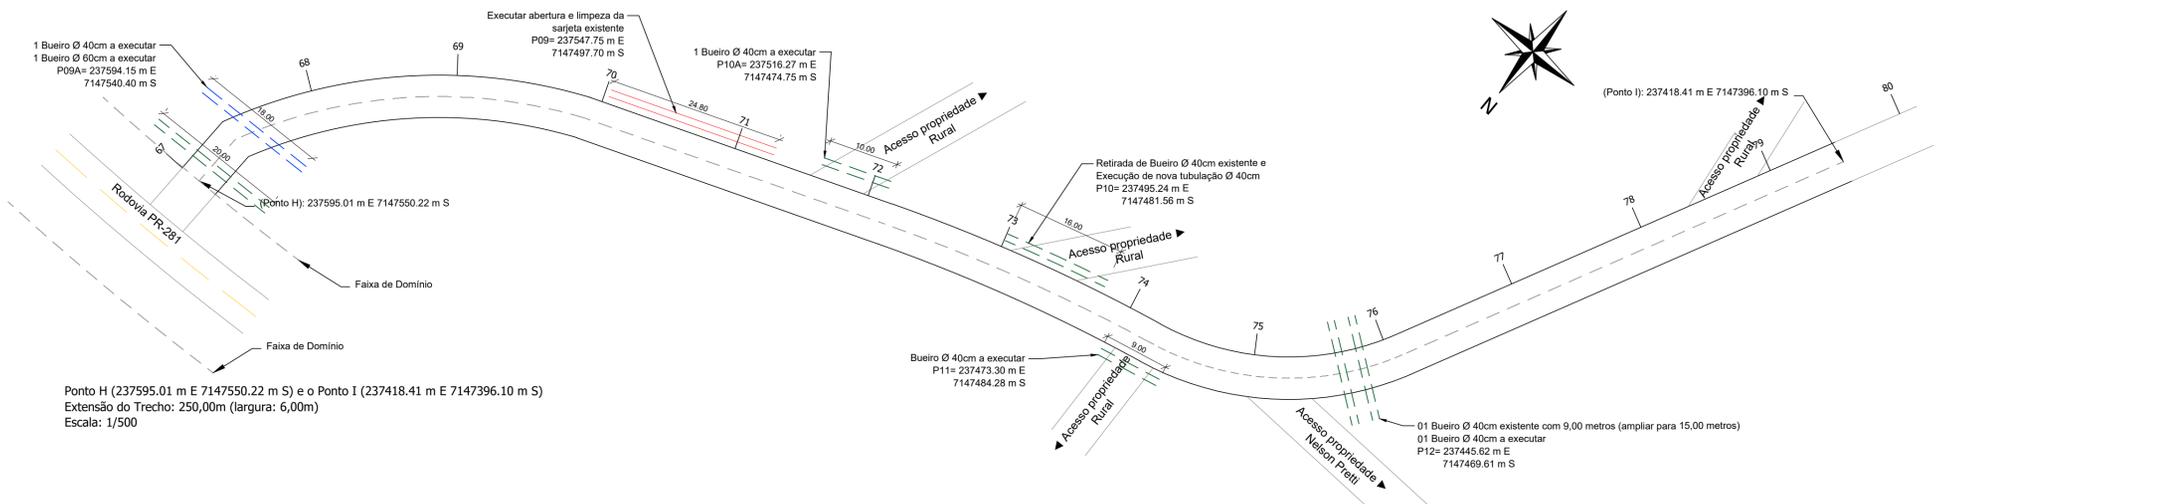

Ponto H (237595.01 m E 7147550.22 m S) e o Ponto I (237418.41 m E 7147396.10 m S)  
 Extensão do Trecho: 250,00m (largura: 6,00m)  
 Escala: 1/500

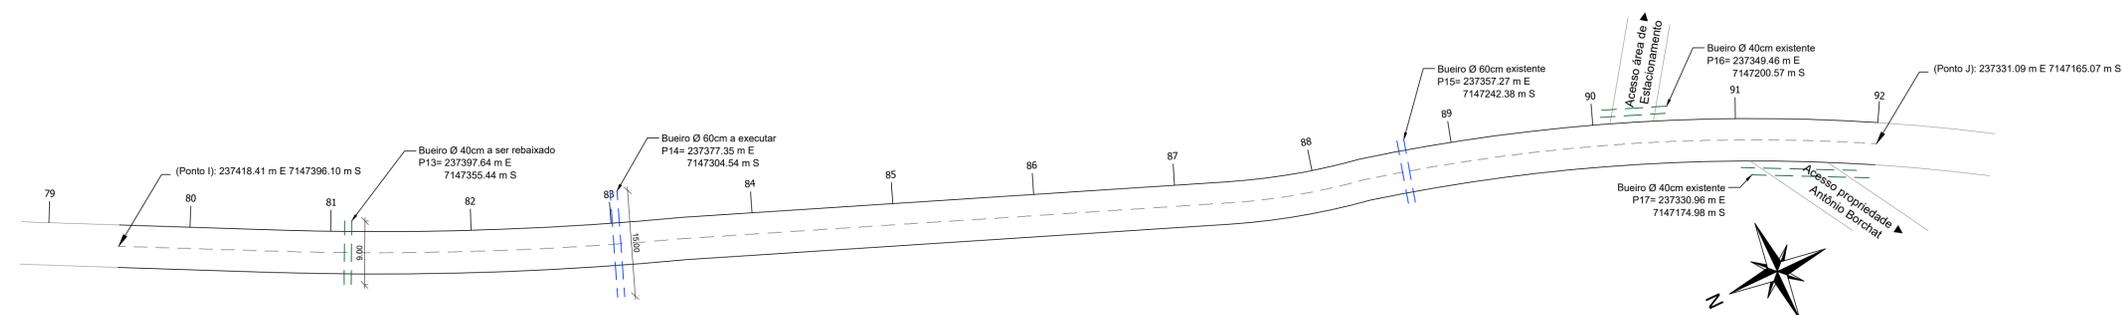


Ponto I (237418.41 m E 7147396.10 m S) e o Ponto J (237331.09 m E 7147165.07 m S)  
 Extensão do Trecho: 250,00m (largura: 6,00m)  
 Escala: 1/500

LEGENDA: Drenagem Trecho 02 - 01/01		
	Tubulação Pluvial Ø60cm a executar = 24,00 m	
	Tubulação Pluvial Ø40cm a executar = 85,00 m	
	Retirada de tubo Pluvial Ø40cm = 25,00 m	
	Assentamento de Tubulação Pluvial Ø40cm (sem fornecimento) = 9,00 m	
	Abertura e limpeza de sarjeta = 24,80 m	
Volume de Escavação: 78,84 m³		
Volume de Reaterro: 61,37 m³		

Responsável Técnico Projeto:	Responsável Técnico Execução:	Proprietário da Obra:

CARIMBOS E ANOTAÇÕES

Bueiro Simples Tubular de Concreto  
 Boca Simples (Ø 0,40 m)

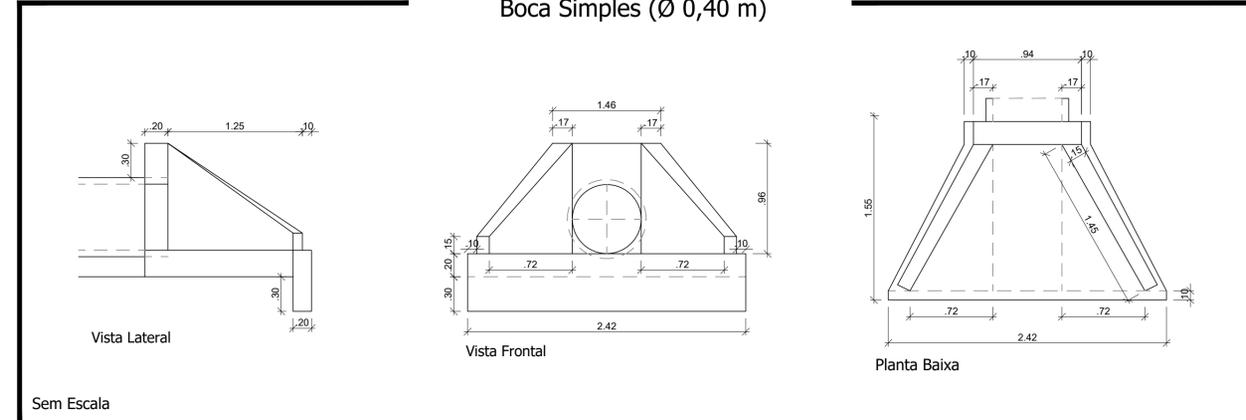

Sem Escala



Projeto: <b>PROJETO DE PAVIMENTAÇÃO POLIÉDRICA TRECHO 02 - 01/01</b>			
Conteúdo: Planta Baixa Drenagem Trecho 02 (Ponto H até o Ponto J); Detalhes.			
Proprietário (a): Prefeitura Municipal de Planalto		CPF/ CNPJ: 76.460.526/0001-16	
Endereço da Obra: Trecho 02 compreendido entre a PR 281 e o acesso da Propriedade de Antônio Borchat (coordenada 237331.09 m E 7147165.07 m S) - Planalto - PR.			
Escala: Indicada	Desenho: Robson Fabro	Data: Fevereiro / 2025	Folha: 03

DRENAGEM