



01 PLANTA BAIXA
ESCALA 1:50

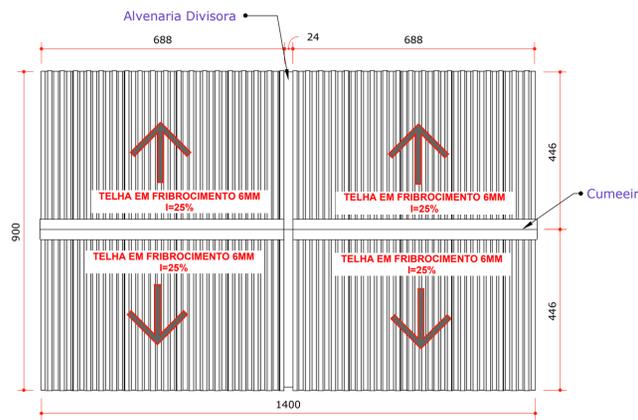


02 PLANTA DE COBERTURA
ESCALA 1:100

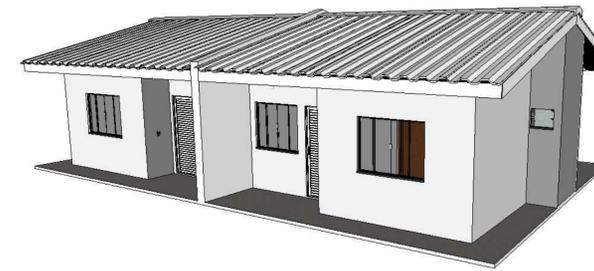


03 VISTA 01
S/ ESCALA




04 DETALHAMENTO
S/ ESCALA

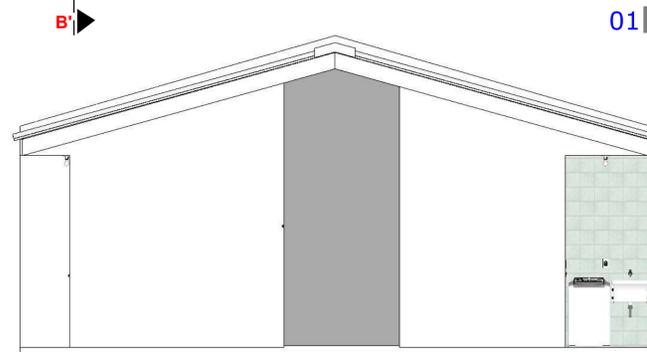

05 ELEVAÇÃO 01
ESCALA 1:50

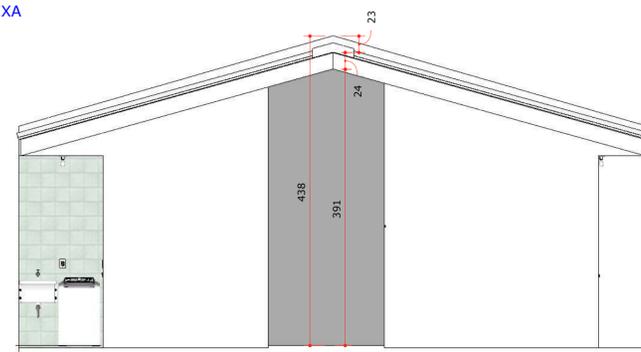


06 ELEVAÇÃO 02
ESCALA 1:50

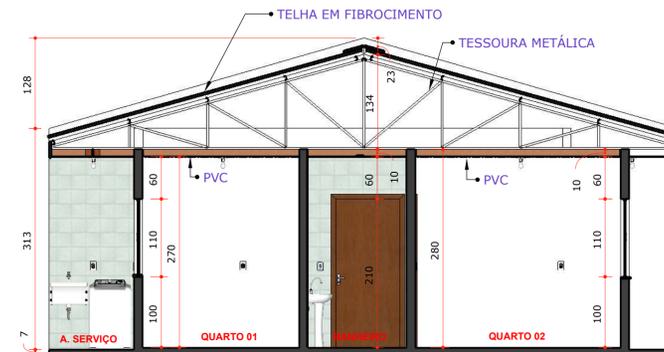


07 CORTE B-B'
ESCALA 1:50



08 LOCALIZAÇÃO
ESCALA 1:1000

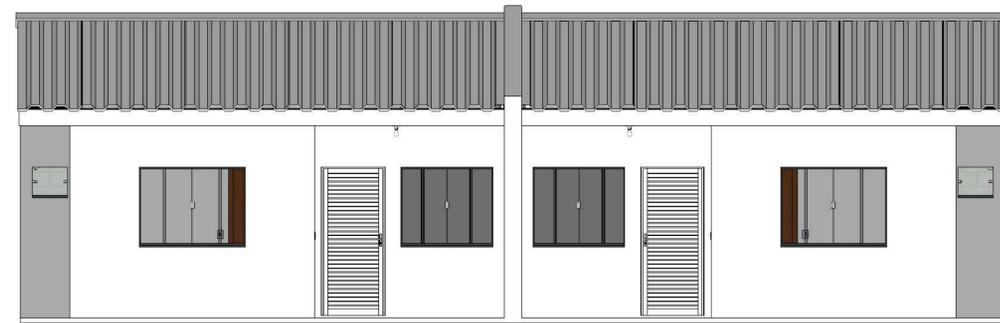

09 ELEVAÇÃO 03
ESCALA 1:50

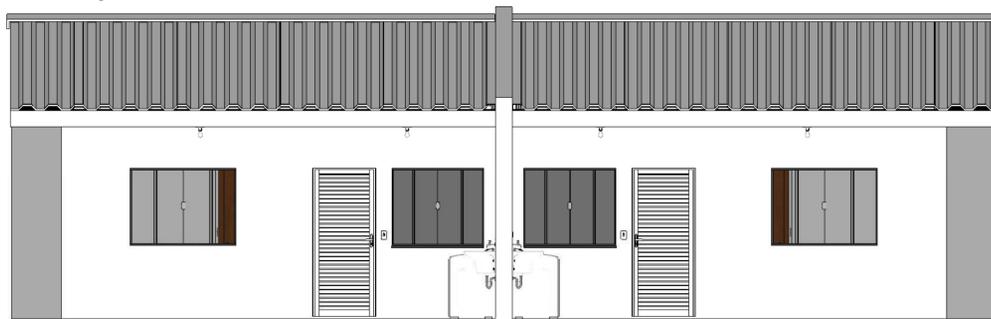

10 ELEVAÇÃO 04
ESCALA 1:50



11 CORTE A-A'
ESCALA 1:50

Em caso de dúvidas procurar os profissionais responsáveis pelo projeto, pois os mesmos não se responsabilizam por alterações sem autorização.



Eng. Civil Fábio Sabino da Silva
CREA - PR 144.165/D

PROPRIETÁRIO

Município de Planalto
José Inácio Werle
Prefeito Municipal de Planalto
CPF: 815.418.219-04

PROJETO

Projeto Casas Populares
Área por Geminado: 97,26 m²
Área por Unidade Habitacional: 48,63m²

DATA

10/10/2019

CONTEÚDO DA PRANCHA
Planta Baixa
Cortes
Elevações
Localização
Vistas

FRANCHA

Unica U