


LEGENDA:


- Alvenaria
- Demolição
- Divisória PVC
- Esquadria Existente
- Esquadria a Instalar
- Esquadria Reaproveitada

OBS: LEGENDA ESQUADRIAS E ACABAMENTOS APRESENTADOS NA PRANCHA 02/02


01 PLANTA BAIXA
ESCALA 1/50

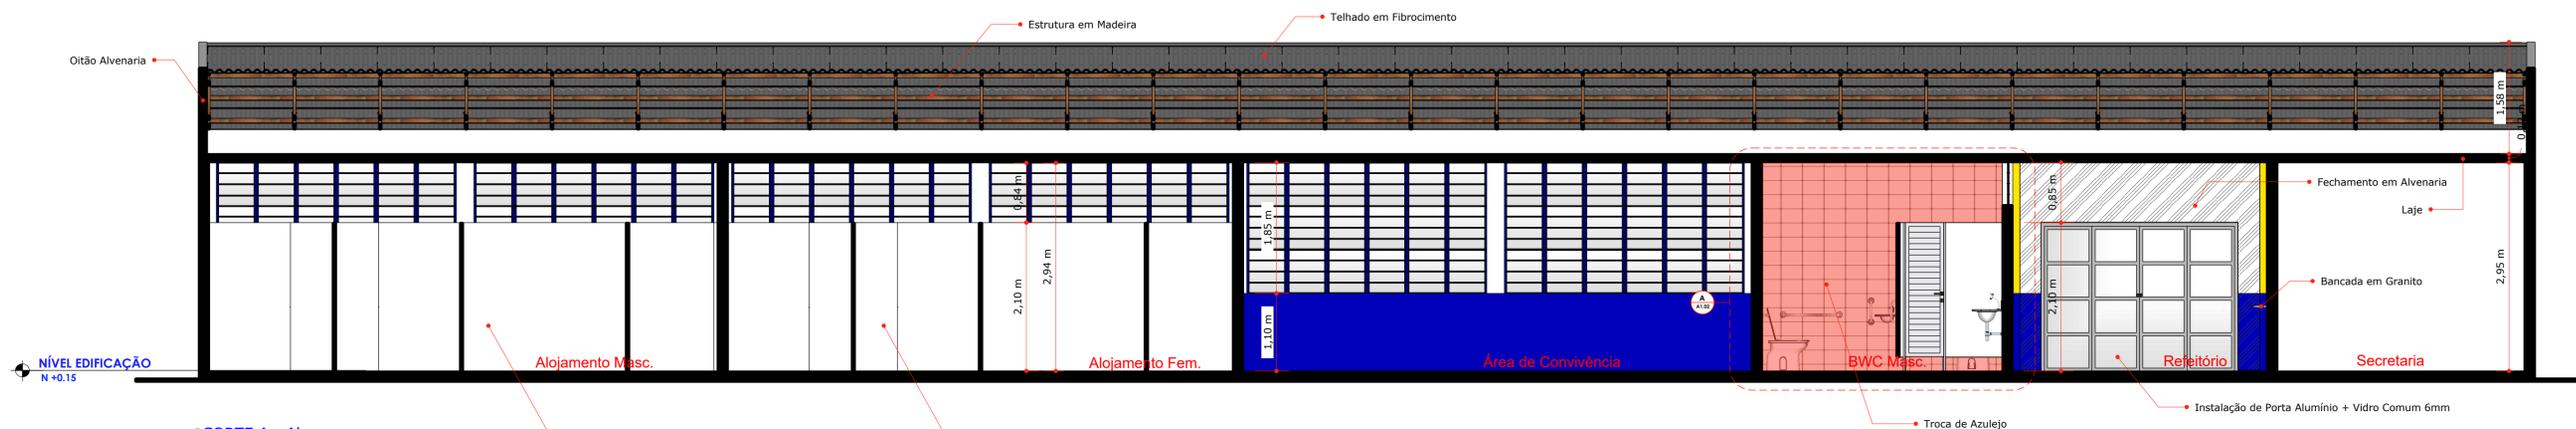

02 CORTE A - A'
ESCALA 1/50

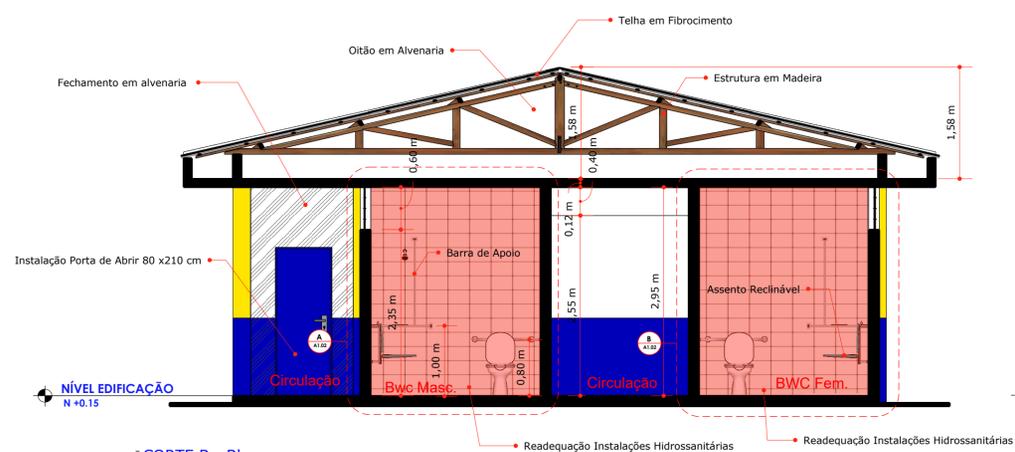

03 CORTE B - B'
ESCALA 1/50

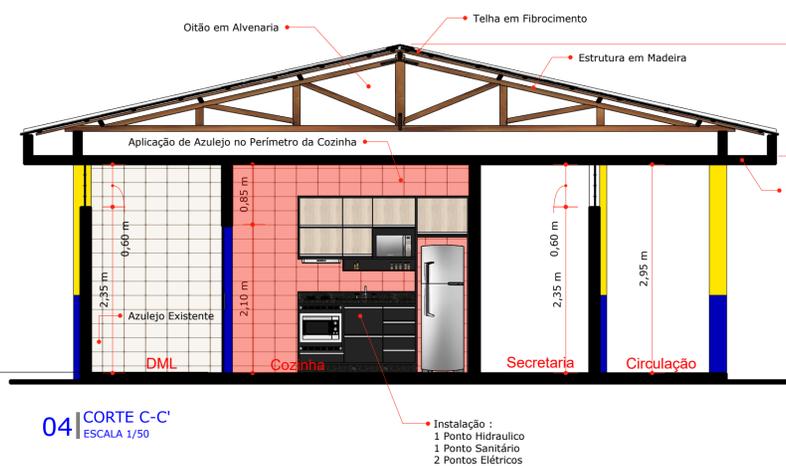

04 CORTE C - C'
ESCALA 1/50

PROPRIETÁRIO	RESPONSÁVEL TÉCNICO
PREFEITURA MUNICIPAL	SAÚDE PÚBLICA
PROPRIETÁRIO: MUNICÍPIO DE PLANALTO OBRA: REFORMA CENTRO-DIA DE REFERÊNCIA PARA PESSOAS IDOSAS LOCAL: RUA PELotas, LOTE Nº01, QUADRA Nº05, BAIRRO JOÃO ZACCO - PLANALTO-PR CONTEÚDO: PLANTA BAIXA E CORTES	
 MUNICÍPIO DE PLANALTO ESTADO DO PARANÁ <small>Gestão 2017/2020</small>	
RESPONSÁVEL TÉCNICO	FABIO SABINO DA SILVA CREA - PR - 144165/D FONE: (45) 99851-2525
DESENHO	FABIO SABINO
DATA	02/07/2020
ESCALA	INDICADA
ÁREA TOTAL	302,86m ²
PROJETO	ARQ 01/02

