





01 PLANTA BAIXA
ESCALA 1/50


LEGENDA:
■ ALVENARIA EXISTENTE
■ ALVENARIA A EXECUTAR

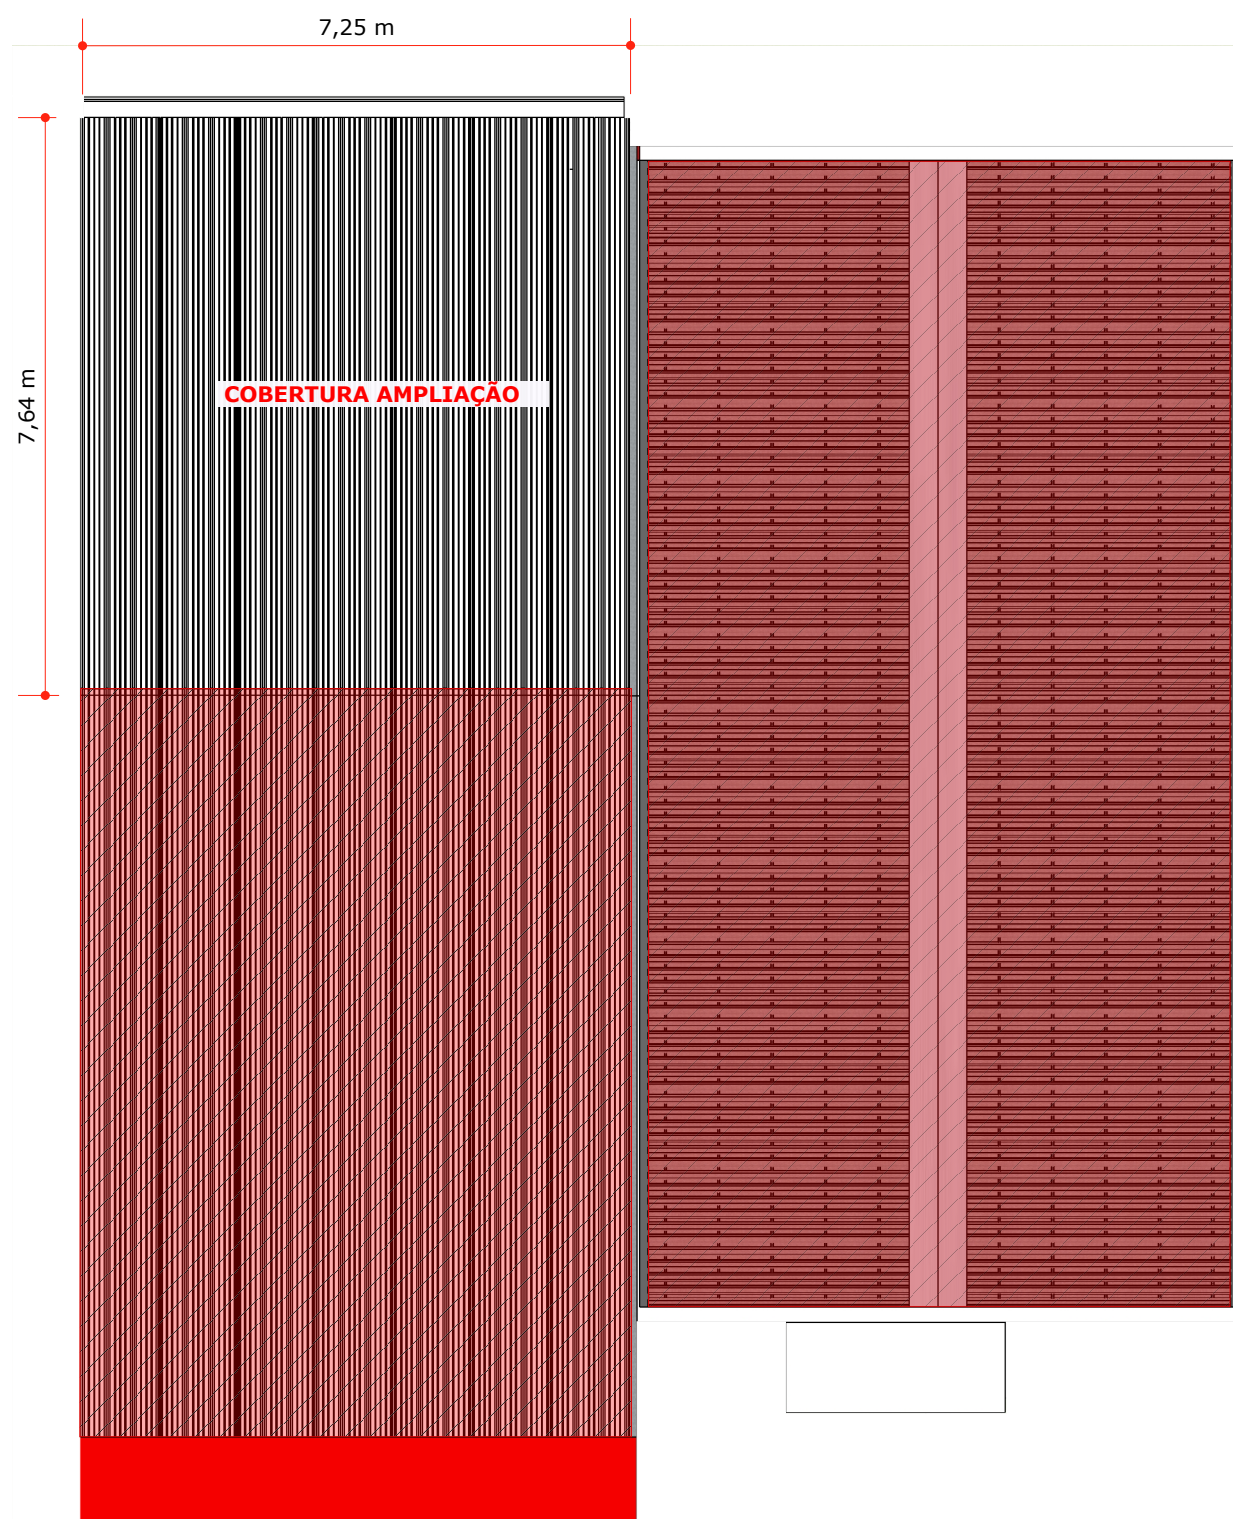

02 PLANTA DE COBERTURA
ESCALA 1/100

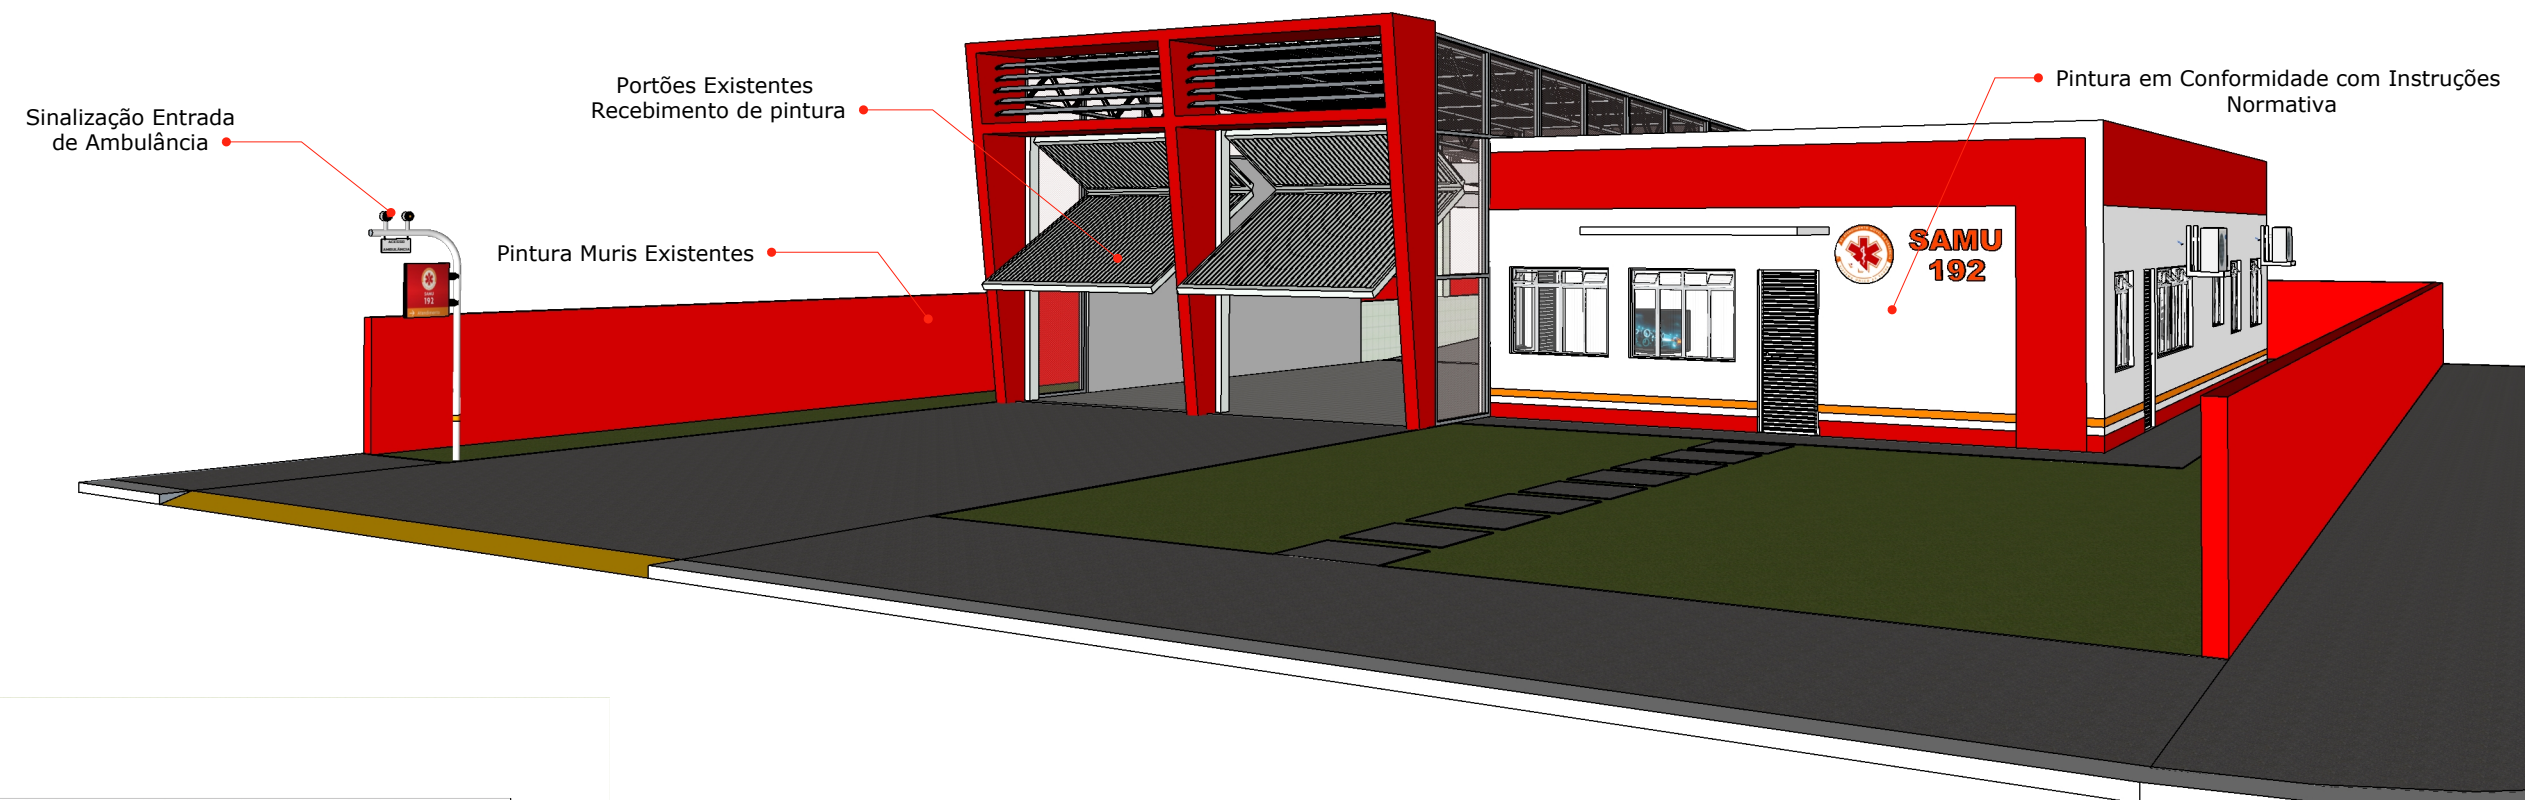

03 PERSPECTIVA
S/ ESCALA

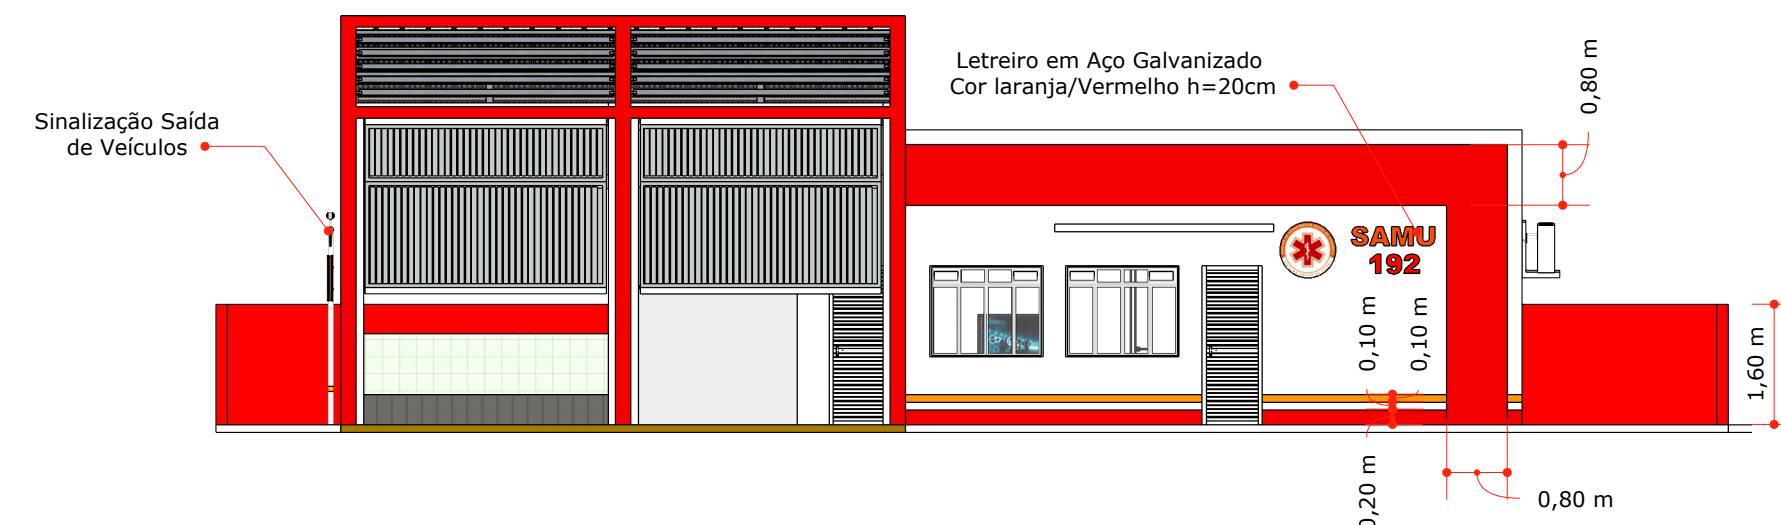

04 ELEVAÇÃO FRONTAL
ESCALA 1/100

TABELA DE ESQUADRIAS					
CODIGO	MATERIAL	LARGURA	ALTURA	ÁREA	QUANTIDADE
J01	ALUMÍNIO + VIDRO	150	110	1,65	4
J02	ALUMÍNIO + VIDRO	120	110	1,32	3
J03	ALUMÍNIO + VIDRO	100	110	1,10	2
J04	ALUMÍNIO + VIDRO	80	110	0,88	1
J05	ALUMÍNIO + VIDRO	40	60	0,24	5
J06	ALUMÍNIO + VIDRO	300	110	3,30	1
J07	ALUMÍNIO + VIDRO	150	165	2,47	1
P1	ALUMÍNIO VENEZIANA	80	210	1,68	9
P2	ALUMÍNIO VENEZIANA	105	210	2,20	1
P3	PORTAS À MANTER	80	210	1,68	5

QUADRO DE REVESTIMENTOS		
PISO	PAREDE	FORRO
1 - Cerâmica	1 - Cerâmica até o teto	1 - PVC
2 - Porcelanato	2 - Cerâmica até 1,50m	2 - Laje
3 - Desempenado	3 - Chapisco, emboço, reboco e tinta acrílica	3 - Gesso
4 - Concreto polido	4 - Textura / Grafiato - Tinta acrílica	4 - Madeira
	5 - Chapisco, emboço, reboco e tinta epóxi nos locais úmidos	5 - Sem Acabamento

QUADRO ESTATÍSTICO


PROPRIETÁRIO	RESPONSÁVEL TÉCNICO
PREFEITURA MUNICIPAL	SAÚDE PÚBLICA

PROPRIETÁRIO	MUNICÍPIO DE PLANALTO
OBRA	ADEQUAÇÃO EDIFICAÇÃO PÚBLICA AO SAMU
LOCAL	RUA FLORIANÓPOLIS, Nº 367, LOTE Nº 10 DA QUADRA Nº 42 BAIRRO PRIMAVERA - PLANALTO - PR
CONTEÚDO	PLANTA BAIXA, ELEVAÇÕES, CORTES, COBERTURA, SITUAÇÃO E LOCALIZAÇÃO




MUNICÍPIO DE PLANALTO
ESTADO DO PARANÁ
Gestão 2017/2020


RESPONSÁVEL TÉCNICO	FABIO SABINO DA SILVA CREA - PR - 144165/D FONE: (45) 99851-2525	ÁREA TOTAL	241,52 m²
DESENHO	FABIO SABINO	ESCALA	INDICADA
DATA	02/07/2020	PROJETO	ARQUITETÔNICO

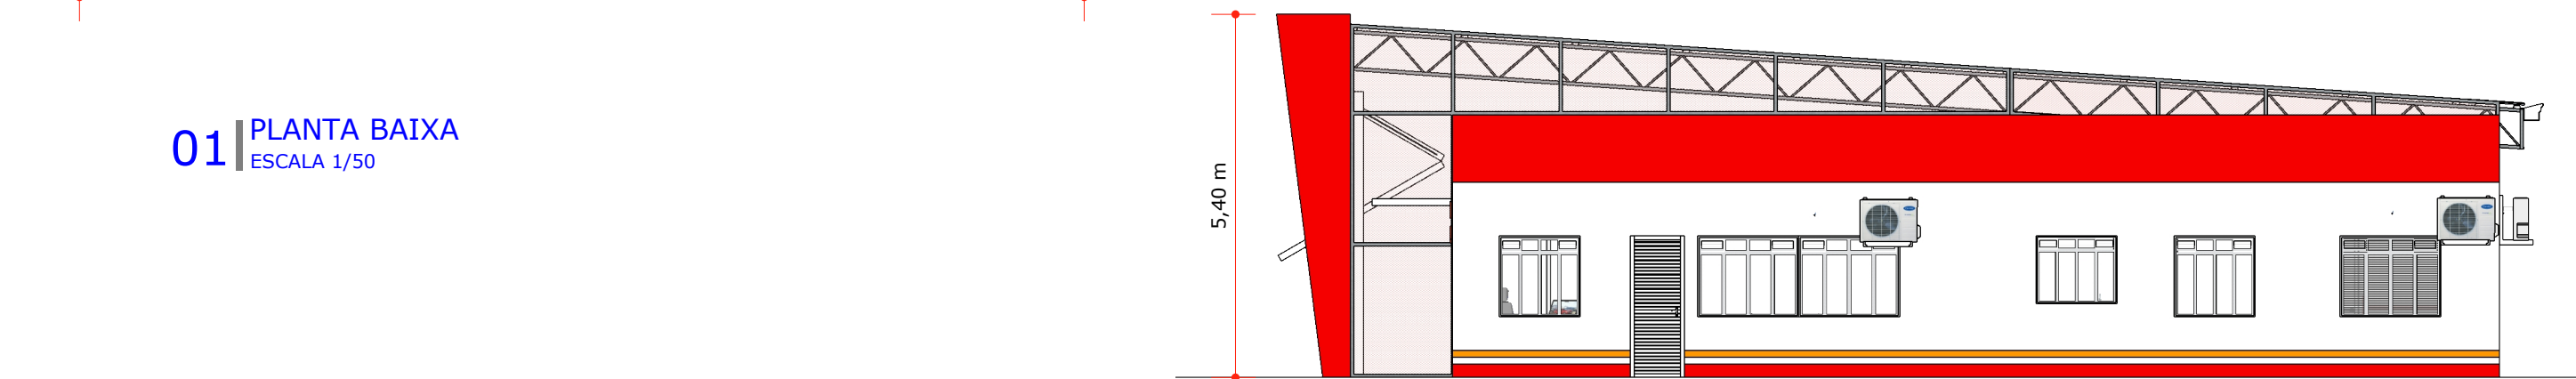


05 ELEVAÇÃO ESQUERDA
ESCALA 1/50

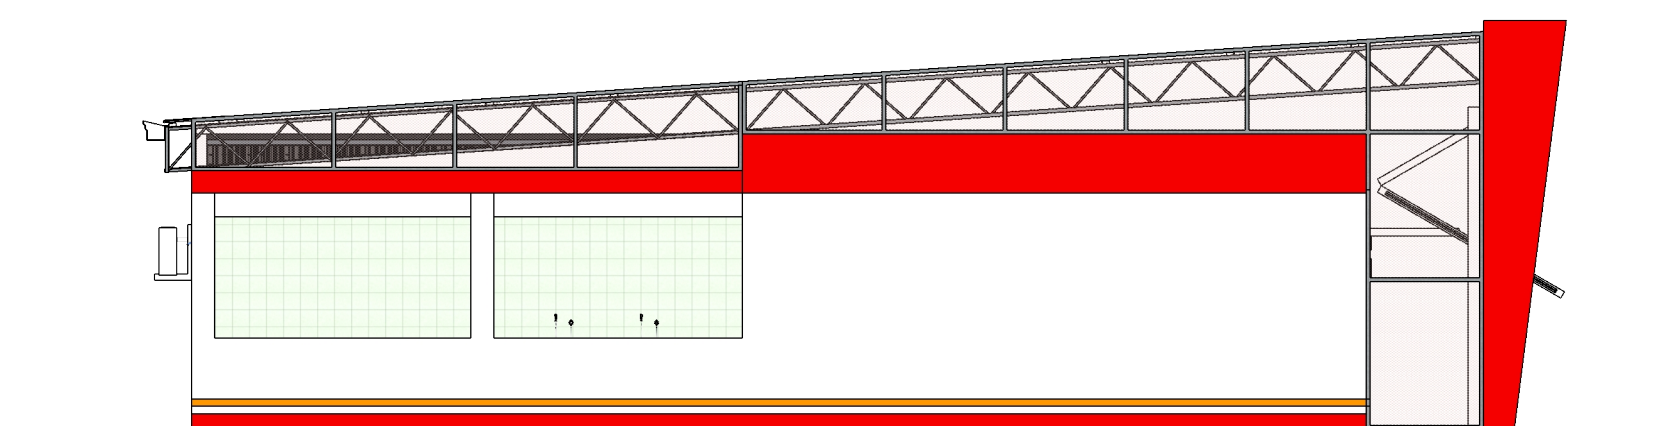


06 ELEVAÇÃO DIREITA
ESCALA 1/50

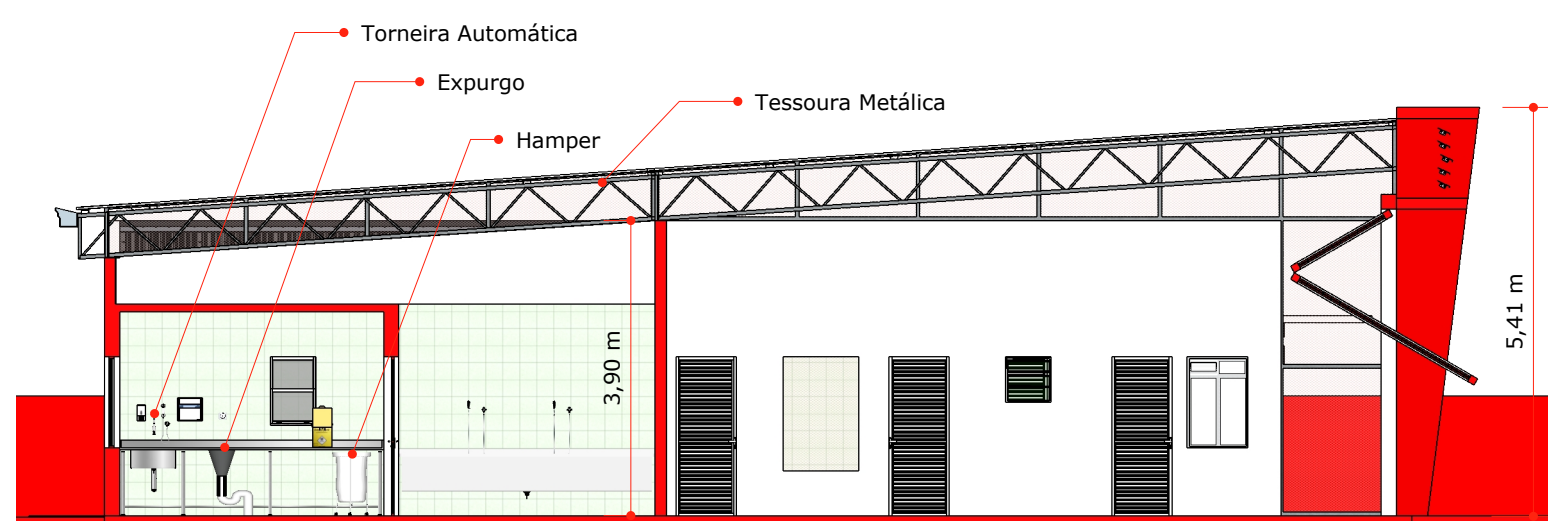

07 CORTE A-A'
ESCALA 1/50

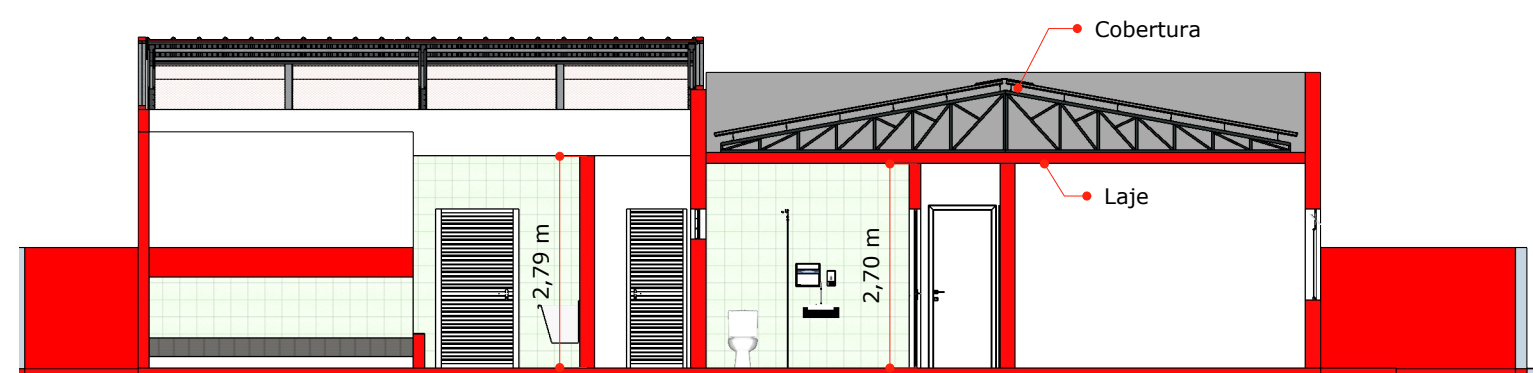

08 CORTE B-B'
ESCALA 1/50

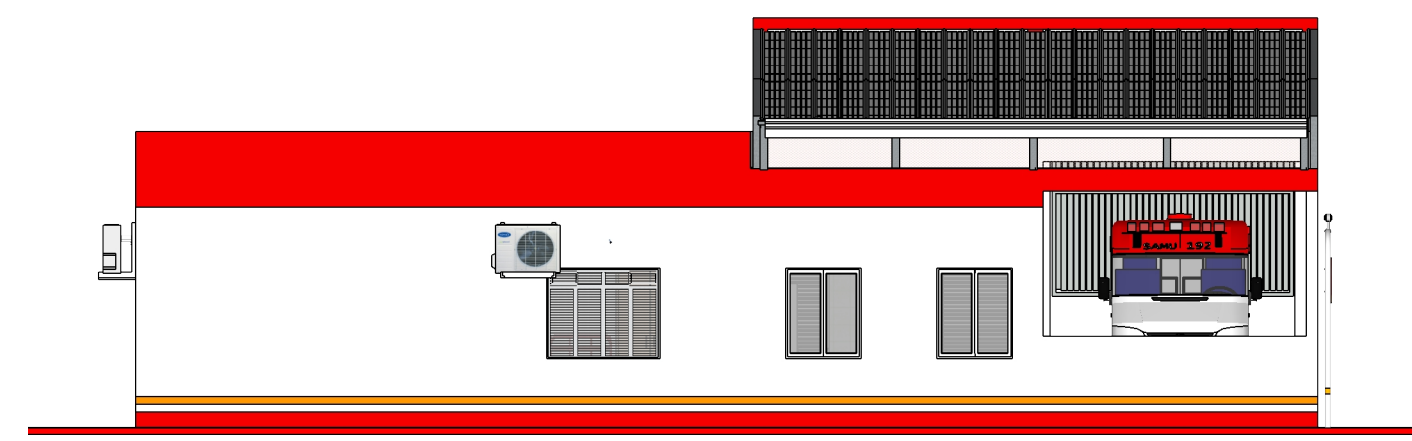

09 ELEVAÇÃO FUNDOS
ESCALA 1/50