



# MUNICÍPIO DE PLANALTO

CNPJ: 76.460.526/0001-16

Fone: (46) 3555-8100 - Fax: (46) 3555-8101

E-mail: [planalto@planalto.pr.gov.br](mailto:planalto@planalto.pr.gov.br)

Praça São Francisco de Assis, 1583

85750-000 PLANALTO - PARANÁ

Planalto-PR. 27 de julho de 2022.

**DE:** Angela Regina Garcia Caneppe – Secretária Municipal de Saúde

**PARA:** Luiz Carlos Boni – Prefeito Municipal

CONVITE  PREGÃO  TP  
LICITAÇÃO N.º: \_\_\_\_\_ / 2022  
SOLICITAÇÃO: 200 / 2022  
PROCESSO(S): 397 / 2022  
398 / 2022

Senhor Prefeito,

Pelo presente solicitamos a Vossa Excelência a competente autorização objetivando a Contratação de empresa legalmente estabelecida e especializada no ramo da construção civil, que satisfaça todos os padrões de qualidade, para execução de Obra de Engenharia para a execução da revitalização externa do prédio do Centro de Saúde Central, melhoria com reforma e pintura da edificação, incluindo o fornecimento de materiais, conforme projeto técnico sendo a área total de superfície a receber reparo/pintura é de 977,3m<sup>2</sup>, e reforma com área de 53,23 m<sup>2</sup>.

ITEM	OBJETO	UN	QUANT	PREÇO UNITÁRIO	PREÇO TOTAL
01	Execução da revitalização externa do prédio do Centro de Saúde Central, melhoria com reforma e pintura da edificação, incluindo fornecimento de materiais, conforme projeto técnico, sendo a área total de superfície a receber reparo/pintura é de 977,3m <sup>2</sup> , e reforma com área de 53,23 m <sup>2</sup> .	UN	1	R\$62.699,96	R\$62.699,96
<b>TOTAL</b>				R\$62.699,96	

O valor máximo da presente contratação é R\$ 62.699,96 (sessenta e dois mil, seiscentos e noventa e nove reais e noventa e seis centavos).

0001

CONVITE  PREGÃO  TP  
LICITAÇÃO N.º: \_\_\_\_\_  
SOLICITAÇÃO: \_\_\_\_\_  
PROCESSO(S): \_\_\_\_\_  
\_\_\_\_\_



# MUNICÍPIO DE PLANALTO

CNPJ: 76.460.526/0001-16

Fone: (46) 3555-8100 - Fax: (46) 3555-8101

E-mail: [planalto@planalto.pr.gov.br](mailto:planalto@planalto.pr.gov.br)

Praça São Francisco de Assis, 1583  
85750-000 PLANALTO - PARANÁ

Cordialmente,

---

Angela Regina Garcia Caneppe  
Secretária Municipal de Saúde



# MUNICÍPIO DE PLANALTO

ESTADO DO PARANÁ

## DOCUMENTO COMPLEMENTAR A REQUISIÇÃO AO DEPARTAMENTO DE LICITAÇÃO

### OBJETO

Contratação de empresa legalmente estabelecida e especializada no ramo da construção civil, que satisfaça todos os padrões de qualidade, para execução de Obra de Engenharia para a execução da revitalização externa do prédio do Centro de Saúde Central, melhoria com reforma e pintura da edificação, incluindo o fornecimento de materiais, conforme projeto técnico sendo a área total de superfície a receber reparo/pintura é de 977,3m<sup>2</sup>, e reforma com área de 53,23 m<sup>2</sup>.

### LOCAL DOS SERVIÇOS

Local do empreendimento está situado Praça São Francisco de Assis, nº 1583, Centro, Planalto - Paraná.

### VALOR MÁXIMO DA CONTRATAÇÃO

O valor máximo da presente contratação é R\$ 62.699,96 (Sessenta e dois mil, seiscentos e noventa e nove e noventa e seis centavos).

### JUSTIFICATIVA E OBJETIVO DA CONTRATAÇÃO

O presente objeto a ser licitado justifica-se devido à necessidade de manutenção tanto preventiva como corretiva, a fim de garantir uma estrutura física que atenda aos requisitos mínimos necessários de qualidade estrutural e física, observando também que através destes serviços será possível prolongar a vida útil da edificação e ajudar indiretamente na qualidade do atendimento nesta municipalidade.

30/11

  
0003

## PRAZO E CONDIÇÕES DE ENTREGA

- O prazo total para a execução dos serviços será de 2 meses (60 dias) a partir da emissão da ordem de serviço pelo Departamento de Engenharia, e pagamentos conforme boletim de medição mensal;
- A vencedora do certame deverá iniciar as obras em até 10 dias a contar do recebimento da Ordem de Serviço.

## ADJUDICAÇÃO

Global.

## VIGÊNCIA DO CONTRATO

Prazo de vigência do contrato de 12 meses a partir da assinatura do contrato.

## FORMA DE PAGAMENTO

Até 45 (quarenta e cinco) dias após apresentação da Nota Fiscal acompanhada com todos os documentos solicitados em edital e/ou contrato, válidos e completos.

## DOTAÇÃO ORÇAMENTÁRIA

SECRETARIA	AÇÃO	Sub Elemento
Secretaria da Administração	10.301.1001.2027 Gerenciamento e Qualificação da Atenção Primária de Saúde	4.4.90.51.00.00 – Obras e Instalações

### 1. ÍNDICE PARA REAJUSTE DE PREÇOS

INCC – Índice Nacional de Custo da Construção.

Boni



0004

## **2. SECRETARIA RESPONSÁVEL PELA FISCALIZAÇÃO DA OBRA**

Secretaria Municipal de Saúde.

## **3. FISCAL DA OBRA**

**Engº Civil Roberto Aloysio Goergen**

CREA-PR: 94.015/D

CPF: 040.368.469-22

## **4. SECRETARIA RESPONSÁVEL PELA GESTÃO/FISCALIZAÇÃO DO CONTRATO**

Secretaria Municipal de Saúde.

## **5. GESTOR DO CONTRATO**

Angela Regina Garcia Caneppa

CPF: 039.696.809-05

## **6. OBRIGAÇÕES DA CONTRATADA E CONDIÇÕES GERAIS DA EXECUÇÃO DOS SERVIÇOS**

6.1 Não é permitido subempreitar de forma total o objeto desta licitação, porém mediante prévia comunicação e autorização da contratante, a subempreitada parcial do serviço poderá ser autorizada, devendo a subcontratação ser de responsabilidade exclusiva da empresa titular;

6.2 Deverá ser exigido pela contratada todos os documentos e certidões da empresa subcontratada, para fins de pagamento;

6.3 Será exigido Anotação de Responsabilidade Técnica (ART) ou Registro de Responsabilidade Técnica (RRT) de execução do profissional responsável tecnicamente pela empresa;

6.4 A atuação ou a eventual omissão da Fiscalização durante a realização dos trabalhos não poderá ser invocada para eximir a Contratada da responsabilidade pela execução dos serviços;

3021



0005

- 6.5 Somente poderão ser considerados para efeito de pagamento os materiais e serviços efetivamente executados e/ou instalados pela Contratada, em conformidade com os projetos e especificações técnicas;
- 6.6 Quaisquer serviços executados com mão de obra ou materiais inadequados e/ou em desacordo com o projeto deverão ser refeitos pela Contratada sem quaisquer ônus para a contratante;
- 6.7 A empresa deverá apresentar, de forma permanente, seus funcionários devidamente uniformizados, fornecer todos os equipamentos de segurança individual e zelar pela segurança dos trabalhadores em virtude dos trabalhos em altura a serem realizados na obra, conforme recomendações e exigências das normas vigentes.
- 6.8 Quanto aos procedimentos de segurança, assumir a responsabilidade por quaisquer acidentes de trabalho na execução dos serviços contratados, ainda que resulte de caso fortuito ou força maior, bem como as indenizações que possam vir a serem devidas a terceiros por fatos oriundos dos serviços contratados;
- 6.9 Deverá a empresa recompor, nos padrões de qualidade e acabamento existentes, as áreas adjacentes que, eventualmente, forem afetadas e/ou danificadas no transcorrer dos trabalhos;
- 6.10 Caberá a Contratada o descarte de todo o material não aproveitável, removendo periodicamente todo o material e detritos que venham a se acumular no decorrer dos serviços, devendo ser executado de acordo com as exigências da Administração Municipal, não sendo permitido o acúmulo de entulho em qualquer local do imóvel;
- 6.11 Após a conclusão dos serviços, o imóvel deverá apresentar todas as superfícies limpas e isentas de resíduos e os materiais não utilizados deverão ser adequadamente removidos da obra.

## 7. QUALIFICAÇÃO TÉCNICA

- 7.1. Exigir certificado de registro da empresa junto ao CREA/CAU;
- 7.2. Exigir certificado de registro profissional, responsável técnico pela empresa, junto ao CREA/CAU, conforme Art. 6º e Art. 8º, inciso II, da resolução nº 336/1989 do CONFEA (Conselho Federal de Engenharia e Agronomia) ou Art. 47 da lei nº 12.378/2010 do Conselho de Arquitetura e Urbanismo do Brasil;
- 7.3. Não será solicitada visita técnica, porém a licitante deverá preencher a “declaração de recebimento e acesso a documentação”, conforme recomendação do Tribunal de Contas da União (TCU). A(s) empresa(s) que tiver(em) interesse poderão realizar visita in loco juntamente com o fiscal de execução. A visita deve ser pré-agendada através do telefone (46)

30/11

  
0006

3555-8129 e deverá ocorrer conforme disponibilidade do servidor do Departamento de Engenharia.

## 8. INFORMAÇÕES COMPLEMENTARES

- 8.1. Para formalização do contrato, o adjudicatário deverá comprovar no ato da assinatura do termo contratual que providenciou a prestação de garantia no valor equivalente a 5% (cinco por cento) do valor contratado, tendo a validade pelo período referente ao prazo de vigência do contrato. Caberá ao adjudicatário optar por uma das modalidades de garantia estabelecidas no artigo 56, parágrafo 1º, da Lei 8.666/1993;
- 8.2. A Contratada deverá efetuar o pagamento de todos os impostos, taxas e demais obrigações fiscais incidentes ou que vierem a incidir sobre o objeto de contrato, até o Recebimento Definitivo dos serviços;
- 8.3. Todos os serviços deverão ser desenvolvidos em conformidade com as normas vigentes, no caso de eventuais divergências, as disposições estabelecidas pela Contratante;
- 8.4. Toda e qualquer dúvida deverá ser esclarecida previamente com a fiscalização de obras antes da execução dos serviços correspondentes;
- 8.5. As inadequações apontadas pela Fiscalização de obras serão corrigidas pela Contratada sem custo adicional para a Contratante, visto que o não cumprimento poderá acarretar penas administrativas.

Declaramos que as informações constantes deste documento e da Requisição ao departamento de licitação são suficientes a emissão do edital de licitações e a respectiva contratação, e que não os contém nenhuma exigência que possa comprometer, restringir ou frustrar o caráter competitivo da licitação, nos termos do artigo 3º da Lei 8.666/1993.

Planalto, 27 de julho de 2022.

  
**Angela Regina Garcia Caneppe**  
Secretária de Saúde

  
**Luiz Carlos Boni**  
Prefeito Municipal



## MUNICIPIO DE PLANALTO

CNPJ Nº 76.460.526/0001-16

Praça São Francisco de Assis, 1583 - CEP: 85.750-000

e-mail: planalto@rline.com.br

Fone: (046) 3555-8100 - Fax: (46) 3555-8101

PLANALTO

-

PARANÁ

## MEMORIAL DESCRITIVO

### OBRA:

REFORMA PARCIAL ÁREA EXTERNA DO POSTO DE SAÚDE CENTRAL DE PLANALTO

### LOCAL:

RUA VEREADOR JÚLIO SKRZYPCZAK, Nº742, LOTE Nº 1-2-13-14, QUADRA Nº 74, BAIRRO NOSSA SENHORA DE LOURDES, PLANALTO - PR

### RESPONSÁVEL TÉCNICO:

ENGENHEIRO CIVIL: ROBERTO ALOYSIO GOERGEN  
CREA-PR 94.015/D

REFORMA DE EDIFICAÇÃO DE USO PÚBLICO.

OBRA: REFORMA PARCIAL DE ÁREAS EXTERNAS DO CENTRO DE SAÚDE CENTRAL

PROPRIETÁRIO: PREFEITURA MUNICIPAL DE PLANALTO

ÁREA TOTAL: 1085,26 m<sup>2</sup>

LOCAL: LOTES 1-2-13-14 DA QUADRA 74, BAIRRO NOSSA SENHORA DE LOURDES, PLANALTO PR.

3 ONI

0008



## **MUNICIPIO DE PLANALTO**

CNPJ Nº 76.460.526/0001-16

Praça São Francisco de Assis, 1583 - CEP: 85.750-000

e-mail: [planalto@rline.com.br](mailto:planalto@rline.com.br)

Fone: (046) 3555-8100 - Fax: (46) 3555-8101

PLANALTO

-

PARANÁ

### **CARACTERISTICAS DA OBRA**

A obra deste objeto refere-se a reforma das fachadas noroeste e nordeste do Centro de Saúde Central, com pequenos reparos necessários e posterior aplicação de pintura texturizada de forma a prevenir a deterioração precoce da edificação. Será executado a construção de uma sala para os motoristas, a qual será locada sob a cobertura da Garagem.

### **EXECUÇÃO DA OBRA**

A execução da obra ficará a cargo da empresa vencedora da licitação, através de competente Anotação de Responsabilidade Técnica junto ao Conselho Regional de Engenharia e Agronomia – CREA ou Conselho de Arquitetura e Urbanismo - CAU.

Para a execução dos serviços serão necessários os procedimentos normais de regularização da situação do responsável técnico pela empresa construtora junto à Prefeitura Municipal, com relação às licenças e alvarás.

### **NORMAS GERAIS**

Estas especificações de materiais e serviços são destinadas à compreensão e complementação dos Projetos Executivos da Construção e Orçamento de custos, sendo parte integrante do Contrato da Obra.

Eventuais dúvidas de interpretação entre as peças que compõe o Projeto deverão ser discernidas, antes do início da obra, com o Departamento de Engenharia da Prefeitura Municipal e com o engenheiro autor dos projetos.

Eventuais alterações de materiais e/ou serviços propostos pela empreiteira, no caso único da impossibilidade da existência no mercado, deverão ser previamente apreciadas pelo Departamento de Engenharia da Prefeitura Municipal de Planalto, com anuência expressa do autor dos projetos que poderão exigir informações complementares, testes ou análise para embasar Parecer Técnico final à sugestão alternativa.

30/11/11



## MUNICIPIO DE PLANALTO

CNPJ Nº 76.460.526/0001-16

Praça São Francisco de Assis, 1583 - CEP: 85.750-000

e-mail: [planalto@rline.com.br](mailto:planalto@rline.com.br)

Fone: (046) 3555-8100 - Fax: (46) 3555-8101

PLANALTO

-

PARANÁ

Os materiais e/ou serviços não previstos nestas Especificações constituem casos especiais, devendo ser apreciados pelo Departamento de Engenharia da Prefeitura Municipal, com acompanhamento do engenheiro autor dos projetos. Neste caso, deverão ser apresentados Memorial Descritivo do Material/Serviço, Memorial Justificativo para sua utilização e a composição orçamentária completa que permita comparação com materiais e/ou serviços semelhantes, além de catálogos e informações complementares.

Todas as peças gráficas deverão obedecer ao modelo padronizado da Prefeitura Municipal, devendo ser rubricados pelo profissional responsável técnico pela empresa proponente.

São obrigações do empreiteiro e do Responsável Técnico:

Obedecer às normas e leis de higiene e segurança no trabalho;

Corrigir, às suas expensas, quaisquer vícios ou defeitos ocorridos na execução da obra, objeto do contrato, responsabilizando-se por quaisquer danos causados à Prefeitura Municipal e/ou terceiros, decorrentes de sua negligência, imperícia ou omissão;

Empregar operários devidamente especializados nos serviços a serem executados, em número compatível com a natureza e cronograma da obra;

Manter atualizados no canteiro de Obras, Alvará, Certidões, Licenças, evitando interrupção por embargos;

Manter serviço ininterrupto de vigilância da obra, até sua entrega definitiva, responsabilizando-se por quaisquer danos decorrentes da execução da mesma;

Manter limpo o local da obra, com remoção de lixos e entulhos para fora do canteiro;

Providenciar a colocação das placas exigidas pela Prefeitura Municipal;

Apresentar ao final da obra, a documentação prevista no Contrato de Empreitada Global.

Para execução da obra, objeto destas especificações, ficará a cargo da firma empreiteira o fornecimento de todo o material, mão de obra, leis sociais, equipamentos e o que se fizer necessário para o bom andamento dos serviços.

30/11/10

0010



## MUNICIPIO DE PLANALTO

CNPJ Nº 76.460.526/0001-16

Praça São Francisco de Assis, 1583 - CEP: 85.750-000

e-mail: [planalto@rline.com.br](mailto:planalto@rline.com.br)

Fone: (046) 3555-8100 - Fax: (46) 3555-8101

PLANALTO

-

PARANÁ

### FISCALIZAÇÃO

A fiscalização dos serviços será feita pelo Departamento de Engenharia da Prefeitura Municipal, através de seu responsável técnico, em qualquer ocasião, devendo a empreiteira submeter-se ao que lhe for determinado.

A empreiteira manterá na obra, à testa dos serviços e como seu preposto, um profissional devidamente habilitado residente, que as representará integralmente em todos os atos, de modo que as comunicações feitas ao preposto serão consideradas como feitas ao empreiteiro. Por outro lado, toda medida tomada pelo preposto será considerada como tomada de empreiteiro. O profissional devidamente habilitado, preposto da Empresa, deverá estar registrado no CREA-PR ou CAU como Responsável Técnico pela Obra.

Fica a empreiteira obrigada a proceder à substituição de qualquer operário, ou mesmo do preposto, que esteja sob suas ordens e em serviço na obra, se isso lhe for exigido pela fiscalização, sem haver necessidade de declaração quanto aos motivos. A substituição deverá ser precedida dentro de 24 (vinte e quatro horas).

Poderá a fiscalização paralisar a execução dos serviços, bem como mandar refazê-los, quando eles não forem executados de acordo com as especificações, detalhes ou com boa técnica construtiva. As despesas decorrentes de tais atos serão de inteira responsabilidade da empreiteira.

A presença da fiscalização na obra, não diminui a responsabilidade da empreiteira perante a legislação pertinente.

Deverá ser mantido no escritório da obra um jogo completo e atualizado dos projetos, especificações, orçamentos, cronogramas e demais elementos que interessem aos serviços, bem como um livro Diário de Obras.

### MATERIAIS E MÃO DE OBRA

As normas aprovadas ou recomendadas, as especificações, os métodos e ensaios, os padrões da Associação Brasileira de Normas Técnicas referentes aos materiais já normatizados, mão de obra e execução de serviços especificados, serão rigorosamente exigidos.

30 N;

0011



## MUNICIPIO DE PLANALTO

CNPJ Nº 76.460.526/0001-16

Praça São Francisco de Assis, 1583 - CEP: 85.750-000

e-mail: [planalto@rline.com.br](mailto:planalto@rline.com.br)

Fone: (046) 3555-8100 - Fax: (46) 3555-8101

PLANALTO

-

PARANÁ

Em caso de dúvidas sobre a qualidade dos materiais, poderá a fiscalização exigir análise em instituto oficial, correndo as despesas por conta da empreiteira. A guarda e vigilância dos materiais e equipamentos necessários à execução das obras de propriedade da Prefeitura Municipal, assim como das já construídas e ainda não recebidas definitivamente, serão de total responsabilidade da empreiteira.

### INSTALAÇÃO DA OBRA

Ficarão a cargo exclusivo da empreiteira, todas as providências e despesas correspondentes às instalações provisórias da obra, compreendendo o aparelhamento, mão de obra, maquinaria e ferramentas necessárias à execução dos serviços provisórias tais como: barracão, andaimes, cercas, instalações de sanitários, de luz, de água etc.

A fim de que a Fiscalização aprove a localização dessas instalações provisórias, deverá a empreitada apresentar as respectivas plantas de locação antes do início dos trabalhos.

Na conclusão, deverá retirar os materiais a ela pertencentes, dentro do prazo de 15 (quinze) dias corridos. Se não o fizer, poderá a Fiscalização efetuar sua retirada, sendo que as despesas decorrentes serão debitadas à empreiteira, não se responsabilizando a Prefeitura Municipal pelo destino e conservação dos mesmos.

### SERVIÇOS PRELIMINARES

#### Demolições

Deverão ser executadas as demolições de emboço necessárias e posterior aplicação de nova camada de argamassa conforme previsto em projeto.

### ESTRUTURAS DE CONCRETO ARMADO

#### Fundações

Serão do tipo diretas com sapatas, na profundidade necessária, e vigas baldrame de concreto armado, conforme especificado no projeto estrutural.

Boni

0012



## MUNICIPIO DE PLANALTO

CNPJ Nº 76.460.526/0001-16

Praça São Francisco de Assis, 1583 - CEP: 85.750-000

e-mail: [planalto@rline.com.br](mailto:planalto@rline.com.br)

Fone: (046) 3555-8100 - Fax: (46) 3555-8101

PLANALTO

-

PARANÁ

### **Sapatas**

Serão executados de conformidade com as dimensões especificadas no projeto estrutural, de acordo com as normas da ABNT, em concreto armado  $f_{ck}=30,0\text{Mpa}$ .

### **Vigas Baldrame**

Sobre os blocos serão executadas viga baldrame em concreto armado  $f_{ck}=25,00\text{Mpa}$ , com as dimensões e especificações contidas no projeto estrutural.

Após a execução das fundações deverá ser providenciado o reaterro das valas e aterro interno, com material isento de sedimentos orgânicos ou outras impurezas, devidamente compactado em camadas sucessivas de 0,20 molhadas e apiloadas para sua perfeita consolidação, até atingir 100 % PN. Todas as valas deverão ser apiloadas.

### **Pilares e vigas**

Toda a estrutura de concreto convencional será executada em concreto armado  $f_{ck}=25\text{ Mpa}$  conforme projeto estrutural. As estruturas de sustentação (vigas de respaldo e pilares serão executadas, todas, em concreto armado que se fará presente em todos os locais necessários e que será confeccionado de conformidade com as exigências técnicas da "ABNT" – Associação Brasileira de Normas Técnicas.

O concreto utilizado será o de 25 e 30 Mpa, conforme previsto em planilha e projeto específico, com mistura em usina apropriada e o lançamento em formas devidamente estanques e perfeitamente alinhadas será de forma mecânica (bombeável), com adensamento através de vibradores mecânicos, o mesmo deve seguir os critérios de slump pré determinado, e assegurado sua resistência mínima com laudos de resistência apresentado ao departamento de engenharia, dentro do prazo cabível a cada etapa: Fundação e Supraestrutura.

As formas dos concretos identificadas no projeto específico serão confeccionadas com chapas de madeira resinada com espessura 25mm, tipo madeira serrada, ou similar.

Nestas peças, o concreto somente será lançado após a respectiva passagem de material desmoldante para formas.

Não serão admitidas concretagem parciais, falhas nas peças, preenchimentos posteriores, entre outros, que possam contribuir para a perda de qualidade dos elementos de concreto.

Boni  0013



## MUNICIPIO DE PLANALTO

CNPJ Nº 76.460.526/0001-16

Praça São Francisco de Assis, 1583 - CEP: 85.750-000

e-mail: [planalto@rline.com.br](mailto:planalto@rline.com.br)

Fone: (046) 3555-8100 - Fax: (46) 3555-8101

PLANALTO

-

PARANÁ

### **Laje**

A laje será pré-moldada conforme projeto estrutural. O escoramento das lajes deverá ser executado com escoras de madeira de primeira qualidade ou com escoras metálicas, sendo as últimas mais adequadas. As formas deverão ser molhadas até a saturação, antes da concretagem. Após a concretagem a cura deverá ser executada para se evitar a retração do concreto e fissuração da superfície. A desforma deverá seguir os procedimentos indicados em norma.

### **IMPERMEABILIZAÇÃO**

#### **De fundações**

Toda as faces superiores e laterais das baldrame serão revestidas com material impermeabilizante betuminoso.

#### **Geral**

Todas as partes em contato direto com o solo deverão ser convenientemente impermeabilizadas com material específico e adequado para o serviço, devendo receber aprovação da fiscalização para prosseguimento das demais etapas da obra.

### **PAREDES OU PAINÉIS DE VEDAÇÃO**

#### **Alvenaria de Blocos Cerâmicos**

Deve-se ser usado para a alvenaria de vedação tijolos cerâmicos de oito furos 14x19x39cm, de primeira qualidade, bem cozidos, leves, sonoros, duros, com as faces planas, cor uniforme. Começar a execução das paredes pelos cantos, se assentado os blocos em amarração. Durante toda a execução, o nível e o prumo de cada fiada devem ser verificados. Os blocos devem ser assentados com argamassa de cimento, areia e revestidas conforme especificações do projeto de arquitetura.

30/11

2014



## MUNICIPIO DE PLANALTO

CNPJ Nº 76.460.526/0001-16

Praça São Francisco de Assis, 1583 - CEP: 85.750-000

e-mail: planalto@rline.com.br

Fone: (046) 3555-8100 - Fax: (46) 3555-8101

PLANALTO

-

PARANÁ

### **Vergas e Contra-vergas em concreto**

As vergas serão de concreto, com dimensões aproximadas 0,14m x 0,14m (altura e espessura), e comprimento variável, embutidas na alvenaria.

Estes elementos deverão ser embutidos na alvenaria, apresentando comprimento de 0,30m mais longo em relação aos dois lados de cada vão. Caso, por exemplo, a janela possua 1,20m de largura, as verga e contra-vergas terão comprimento de 1,80m.

### **ESQUADRIAS**

#### **Esquadrias de Alumínio**

A esquadria será de alumínio na cor branca, fixadas na alvenaria, em vãos requadrados e nivelados com contramarco. Os vidros deverão ter espessura mínima 4 mm.

-Os perfis em alumínio variam de 3 a 5cm, de acordo com o fabricante.

-Vidros liso comum incolor e miniboreal incolor com 4 mm de espessura.

A colocação das peças deve garantir perfeito nivelamento, prumo e fixação, verificando se as alavancas ficam suficientemente afastadas das paredes para a ampla liberdade dos movimentos. Observar também os seguintes pontos:

Para o chumbamento do contramarco, toda a superfície do perfil deve ser preenchida com argamassa de areia e cimento (traço em volume 3:1). Utilizar régua de alumínio ou gabarito, amarrados nos perfis do contramarco, reforçando a peça para a execução do chumbamento. No momento da instalação do caixilho propriamente dito, deve haver vedação com mastique nos cantos inferiores, para impedir infiltração nestes pontos.

As esquadrias serão fixadas em vergas de concreto, com 0,14m de espessura, embutidas na alvenaria, apresentando comprimento 0,30m mais longo em relação às laterais da porta.

### **REVESTIMENTOS**

#### **Paredes**

30 ni



## MUNICIPIO DE PLANALTO

CNPJ Nº 76.460.526/0001-16

Praça São Francisco de Assis, 1583 - CEP: 85.750-000

e-mail: [planalto@rline.com.br](mailto:planalto@rline.com.br)

Fone: (046) 3555-8100 - Fax: (46) 3555-8101

PLANALTO

-

PARANÁ

Para este serviço será usada argamassa especial tanto para fazer a recuperação dos revestimentos existentes, bem como a transição entre estes e os novos revestimentos. Também serão usados nestas argamassas aditivos especiais, tais como incorporadores de ar e fibras sintéticas os quais tem a função de evitar todo tipo de fissuras e trincas dos revestimentos de argamassa.

Antes da execução do revestimento na alvenaria, deve-se deixar transcorrer tempo suficiente para o assentamento da mesma (aproximadamente 7 dias) e constatar se as juntas estão completamente curadas. Em tempo de chuvas, o intervalo entre o térmico da alvenaria e o início do revestimento deve ser maior.

### **Piso**

A camada impermeabilizante de concreto simples deverá ser executada depois de estar o terreno perfeitamente apiloado e nivelado e colocadas as canalizações que devem passar por baixo do piso.

A execução do piso será procedida de uma camada de brita com espessura mínima de 5 cm, com a finalidade de impedir que a umidade do solo entre em contato com o piso.

O traço a ser empregado será de 1:3:6 de cimento, areia e brita número 1 e 2 em partes iguais, contendo água na proporção adequada.

A execução do piso deverá ser feita somente após a conclusão dos revestimentos de paredes e depois de totalmente vedadas as coberturas, com a superfície sarrafeada e desempenada, sem conter ressaltos ou desníveis entre peças, sendo proibido circulações sobre os pisos nas 48 horas subsequentes.

### **Piso reforma**

O piso será revestido em cerâmica 45cmx45cm PEI-05, assentada com argamassa industrial "piso sobre piso" adequada para o assentamento de cerâmica, sobre cerâmica existente, e espaçadores plásticos em cruz de dimensão indicada pelo modelo de referência. Será utilizado rejuntamento epóxi marrom com dimensão indicada pelo modelo de referência.

30 N°



## MUNICIPIO DE PLANALTO

CNPJ Nº 76.460.526/0001-16

Praça São Francisco de Assis, 1583 - CEP: 85.750-000

e-mail: [planalto@rline.com.br](mailto:planalto@rline.com.br)

Fone: (046) 3555-8100 - Fax: (46) 3555-8101

PLANALTO

-

PARANÁ

### PINTURAS

Antes da execução de qualquer pintura as superfícies devem ser limpas, removendo qualquer tipo de partícula que possa comprometer a boa aderência da pintura.

Todas as pinturas deverão ser precedidas da correta preparação (lixamento, limpeza aplicação de massas corretivas etc.) do substrato a ser pintado e aplicação de fundo preparador indicado a cada tipo de substrato e pintura. O acabamento será executado com quantas demãos forem necessárias para uma perfeita cobertura e acabamento.

#### **Paredes externas – Pintura Texturada**

As paredes externas receberão revestimento texturado acrílico, hidro-repelente, antimofa, lavável e de alta resistência para fachadas sobre reboco desempenado fino e acabamento fosco.

- Modelo de Referência: tinta Suvinil texturatto clássico, ou equivalente.

#### **Paredes internas – Pintura Acrílica**

As paredes externas receberão revestimento de pintura acrílica sobre reboco desempenado fino e acabamento fosco.

- Modelo de Referência: tinta Suvinil Fachada Acrílico contra Microfissuras, ou equivalente

### LIMPEZA GERAL

No término da obra deverá ser efetuada a limpeza geral e a desmobilização, sendo a obra entregue em perfeitas condições de uso.

Nesta ocasião será formulado Atestado de Entrega Provisória de Obra pela Fiscalização Municipal.

Boni



## MUNICIPIO DE PLANALTO

CNPJ Nº 76.460.526/0001-16

Praça São Francisco de Assis, 1583 - CEP: 85.750-000

e-mail: [planalto@rline.com.br](mailto:planalto@rline.com.br)

Fone: (046) 3555-8100 - Fax: (46) 3555-8101

PLANALTO

-

PARANÁ

### CONSIDERAÇÕES FINAIS

Toda dúvida existente na compreensão das especificações de serviço será dirimida pelo Engenheiro Fiscal da Prefeitura Municipal, prevalecendo o que estiver determinada nos Projetos específicos, neste Memorial e na falta de orientações de algum tipo de material ou serviço, a fiscalização municipal terá supremacia e autoridade para identificar os mesmos, dentro dos custos constantes do orçamento anexo.

Todos os serviços terão como parâmetros básicos de execução, as especificações constantes nas normas da Associação Brasileira de Norma Técnica e as especificações dos fabricantes dos produtos a serem aplicados.

Os projetos de engenharia, este memorial e as especificações da ABNT, para os tipos de serviços previstos, complementam-se entre si, sendo suas adaptações e contradições resolvidas pelo engenheiro autor dos projetos e pela fiscalização do município.

Toda e qualquer modificação do tipo de material e serviço constantes dos documentos que integram o Projeto executivo de construção da edificação, somente poderão ser executados com autorização expressa do Engenheiro Fiscal do Município, bem como as medições dos serviços.

Planalto, 27 de julho de 2022

  
Roberto Aloysio Goergen

Engenheiro civil

CREA PR 94.015/D

  
Luiz Carlos Boni  
Prefeito Municipal

MUNICÍPIO DE PLANALTO - PR

Obra: Reforma Parcial área externa Posto de Saúde  
 Engº Civil: Roberto Aloysio Goergen - CREA PR 94.015/D  
 ART:  
 Departamento de Engenharia - Orçamento Base  
 Referência Orçamentária: SINAPI 04/2022

EDIFÍCIO DESDESTRUÍDO 24.00Z  
 DATA 26/08/2022

ITEM	CODIGO	FONTE	DESCRIÇÃO DOS SERVIÇOS	UNID.	QUANT.	VALOR	VALOR COM BDI	R\$	TOTAL
1	97531	SINAPI	SERVIÇOS PRELIMINARES					R\$	125,90
2			DEMOLIÇÃO DE ARGAMASSAS, DE FORMA, MANUAL, SEM REAPROVEITAMENTO. AF_12/2017	M2	30,00	3,36	R\$ 4,20	R\$	125,90
			CONCRETO ARMADO					R\$	15.135,30
2.1	96523	SINAPI	ESCAVAÇÃO MANUAL PARA BLOCO DE COROAMENTO OU SAPATA (INCLUINDO ESCAVAÇÃO PARA COLOCAÇÃO DE FÓRMAS). AF_06/2017	M3	0,91	100,50	R\$ 125,52	R\$	114,23
2.2	96546	SINAPI	ARMAÇÃO DE BLOCO, VIGA BALDRAME OU SAPATA UTILIZANDO AÇO CA-50 DE 10 MM - MONTAGEM. AF_09/2017	KG	21,70	14,85	R\$ 18,55	R\$	402,48
2.3	96547	SINAPI	ARMAÇÃO DE BLOCO, VIGA BALDRAME OU SAPATA UTILIZANDO AÇO CA-50 DE 12,5 MM - MONTAGEM. AF_06/2017	KG	18,20	12,49	R\$ 15,60	R\$	283,92
2.4	96548	SINAPI	ARMAÇÃO DE BLOCO, VIGA BALDRAME OU SAPATA UTILIZANDO AÇO CA-50 DE 16 MM - MONTAGEM. AF_09/2017	KG	25,10	11,71	R\$ 14,83	R\$	367,11
2.5	96556	SINAPI	CONCRETAGEM DE SAPATAS. FCK 30 MPa, COM USO DE JERICA. LANÇAMENTO, ADENSAMENTO E ACABAMENTO. AF_06/2017	M3	0,91	688,87	R\$ 860,40	R\$	782,96
2.6	92409	SINAPI	MONTAGEM E DESMONTAGEM DE FÓRMA DE PILARES RETANGULARES E ESTRUTURAS SIMILARES. FÉ-DIREITO SIMPLES, EM MADEIRA SERRADA. 1 UTILIZAÇÃO. AF_09/2020	M2	1,84	375,70	R\$ 469,25	R\$	863,42
2.7	92778	SINAPI	ARMAÇÃO DE PILAR OU VIGA DE UMA ESTRUTURA CONVENCIONAL DE CONCRETO ARMADO EM UMA EDIFICAÇÃO TERREA OU SOBRADO UTILIZANDO AÇO CA-50 DE 10,0 MM - MONTAGEM. AF_12/2015	KG	47,50	14,75	R\$ 18,42	R\$	875,08
2.8	92759	SINAPI	ARMAÇÃO DE PILAR OU VIGA DE UMA ESTRUTURA CONVENCIONAL DE CONCRETO ARMADO EM UM EDIFÍCIO DE MÚLTIPLOS PAVIMENTOS UTILIZANDO AÇO CA-60 DE 5,0 MM - MONTAGEM. AF_12/2015	KG	12,80	16,84	R\$ 21,03	R\$	269,22
2.9	103669	SINAPI	CONCRETAGEM DE PILARES, FCK = 25 MPa, COM USO DE BALDES - LANÇAMENTO, ADENSAMENTO E ACABAMENTO. AF_02/2022	M3	0,47	781,85	R\$ 951,55	R\$	447,23
2.10	92447	SINAPI	MONTAGEM E DESMONTAGEM DE FÓRMA DE VIGA, ESCORAMENTO COM PONTALETE DE MADEIRA. FÉ-DIREITO SIMPLES, EM MADEIRA SERRADA. 2 UTILIZAÇÕES. AF_09/2020	M2	15,85	228,34	R\$ 285,20	R\$	4.520,37
2.11	92761	SINAPI	ARMAÇÃO DE PILAR OU VIGA DE UMA ESTRUTURA CONVENCIONAL DE CONCRETO ARMADO EM UM EDIFÍCIO DE MÚLTIPLOS PAVIMENTOS UTILIZANDO AÇO CA-50 DE 8,0 MM - MONTAGEM. AF_12/2015	KG	61,20	14,94	R\$ 18,66	R\$	1.142,00
2.12	92760	SINAPI	ARMAÇÃO DE PILAR OU VIGA DE UMA ESTRUTURA CONVENCIONAL DE CONCRETO ARMADO EM UM EDIFÍCIO DE MÚLTIPLOS PAVIMENTOS UTILIZANDO AÇO CA-50 DE 6,3 MM - MONTAGEM. AF_12/2015	KG	1,20	15,68	R\$ 19,83	R\$	23,80
2.13	92762	SINAPI	ARMAÇÃO DE PILAR OU VIGA DE UMA ESTRUTURA CONVENCIONAL DE CONCRETO ARMADO EM UM EDIFÍCIO DE MÚLTIPLOS PAVIMENTOS UTILIZANDO AÇO CA-50 DE 10,0 MM - MONTAGEM. AF_12/2015	KG	19,50	13,39	R\$ 16,72	R\$	326,12
2.14	103674	SINAPI	CONCRETAGEM DE VIGAS E LAJES. FCK=25 MPa, PARA LAJES PREMOLDADAS COM USO DE BOMBA - LANÇAMENTO, ADENSAMENTO E ACABAMENTO. AF_02/2022	M3	1,73	486,45	R\$ 620,07	R\$	1.072,71
2.15	93196	SINAPI	CONTRAVERGA MOLDADA IN LOCO DE CONCRETO PARA VÃOS DE ATÉ 1,5 M DE COMPRIMENTO. AF_03/2016	M	1,60	99,94	R\$ 124,83	R\$	189,72
2.16	101964	SINAPI	LAJE PRÉ-MOLDADA UNIDIRECIONAL, BIAPÓIDA, PARA FORRO, ENCHIMENTO EM CERÂMICA, VIGOTA CONVENCIONAL. ALTURA TOTAL DA LAJE (ENCHIMENTO+CAPA) = (8+3). AF_11/2020	M2	15,90	172,92	R\$ 215,98	R\$	3.434,04
2.17	89995	SINAPI	GRAUTEAMENTO DE CINTA SUPERIOR OU DE VERGA EM ALVENARIA ESTRUTURAL. AF_05/2021	M3	0,01	871,91	R\$ 1.089,02	R\$	10,89
3			ALVENARIA					R\$	9.489,49
3.1	103336	SINAPI	ALVENARIA DE VEDAÇÃO DE BLOCOS VAZADOS DE CONCRETO APARENTE DE 8X19X39 CM (ESPESSURA 9 CM) E ARGAMASSA DE ASSENTAMENTO COM PREPARO EM BETONEIRA. AF_12/2021	M2	36,91	71,37	R\$ 85,14	R\$	3.290,20
3.2	87777	SINAPI	EMBOÇO OU MASSA ÚNICA EM ARGAMASSA TRAÇO 1:2:8. PREPARO MANUAL, APLICADA MANUALMENTE EM PANDOS DE FACHADA COM PRESENÇA DE VÃOS, ESPESSURA DE 25 MM. AF_09/2014	M2	73,83	60,65	R\$ 75,75	R\$	5.592,76
3.3	87640	SINAPI	CONTRAPISO EM ARGAMASSA TRAÇO 1:4 (CIMENTO E AREIA), PREPARO MECÂNICO COM BETONEIRA 400 L, APLICADO EM ÁREAS SECAS SOBRE LAJE, ADERIDO, ACABAMENTO NÃO REFORÇADO.	M2	11,85	40,98	R\$ 51,18	R\$	606,53
4			ÁGUA, ENERGIA ELÉTRICA E ESGOTAMENTO					R\$	1.240,06
4.1	93143	SINAPI	PONTO DE TOMADA RESIDENCIAL INCLUINDO TOMADA 20A/250V, CAIXA ELÉTRICA, ELETRODUTO, CABO, RASGO, QUEBRA E CHUMBAMENTO. AF_01/2016	UN	4,00	199,48	R\$ 249,15	R\$	996,60
4.2	93128	SINAPI	PONTO DE ILUMINAÇÃO RESIDENCIAL INCLUINDO INTERRUPTOR SIMPLES, CAIXA ELÉTRICA, ELETRODUTO, CABO, RASGO, QUEBRA E CHUMBAMENTO (EXCLUINDO LUMINÁRIA E LÂMPADA). AF_01/2016	UN	1,00	162,38	R\$ 202,81	R\$	202,81

4.3	103702	SINAPI	LUMINARIA TIPO PLAFON CIRCULAR, DE SOBREPOR, COM LED DE 12/13 W. - FORNECIMENTO E INSTALAÇÃO AF_03/2022	UN	1,00	39,75	R\$	49,65	R\$	49,65
5			<b>ABERTURAS</b>							
5.1	91338	SINAPI	PORTA DE ALUMINIO DE ABRIR COM LAMBRI COM GUARNIÇÃO, FIXAÇÃO COM PARAFUSOS - FORNECIMENTO E INSTALAÇÃO AF_12/2019	M2	1,68	894,36	R\$	1.117,06	R\$	3.239,11
5.2	94570	SINAPI	JANELA DE ALUMINIO DE CORRER COM 2 FOLHAS PARA VIDROS, COM VIDROS, BATENTE, ACABAMENTO COM ACETATO OU BRILHANTE E FERRAGENS EXCLUSIVE ALIZAR E CONTRAMARCO FORNECIMENTO E INSTALAÇÃO AF_12/2019	M2	4,20	343,62	R\$	429,18	R\$	1.875,65
5.3	102190	SINAPI	REMOÇÃO DE VIDRO LISO COMUM DE ESQUADRIA, COM BAGUETE DE MADEIRA. AF_01/2021	M2	2,40	19,68	R\$	24,96	R\$	1.802,56
6			<b>REVESTIMENTO</b>							
6.1	87246	SINAPI	REVESTIMENTO CERÂMICO PARA PISO COM PLACAS TIPO ESMALTADA EXTRA DE DIMENSÕES 35X35 CM APLICADA EM AMBIENTES DE ÁREA MAIOR QUE 10 M2. AF_06/2014	M2	50,34	46,39	R\$	57,94	R\$	3.372,57
6.2	88648	SINAPI	RODAPE CERÂMICO DE 7CM DE ALTURA COM PLACAS TIPO ESMALTADA EXTRA DE DIMENSÕES 35X35CM. AF_06/2014	M	51,40	7,10	R\$	8,87	R\$	2.916,76
7			<b>PINTURA E SERVIÇO DE ALVENARIA</b>							
7.1	99814	SINAPI	LIMPEZA DE SUPERFÍCIE COM JATO DE ALTA PRESSÃO AF_04/2019	M2	698,41	2,00	R\$	2,50	R\$	29.425,08
7.2	C2900	SINAPI	PINTURA PROTEÇÃO C/INIBIDOR MIGRATORIO CORROÇÃO 3 DEMÃOS	M2	12,00	21,96	R\$	27,43	R\$	1.659,69
7.3	87815	SINAPI	EMBOCO OU MASSA ÚNICA EM ARGAMASSA TRACO 1:2:8, PREPARO MANUAL, APLICADA MANUALMENTE EM SUPERFÍCIES EXTERNAS DA SACADA, ESPESSURA DE 35 MM, SEM USO DE TELA METÁLICA DE REFORÇO CONTRA FISSURIZAÇÃO. AF_06/2014	M2	30,00	104,02	R\$	129,62	R\$	3.897,63
7.4	96131	SINAPI	APLICAÇÃO MANUAL DE MASSA ACRÍLICA EM PANOS DE FACHADA COM PRESENÇA DE VÃOS, DE EDIFÍCIOS DE MÚLTIPLOS PAVIMENTOS, DUAS DEMÃOS AF_05/2017	M2	64,84	31,58	R\$	39,44	R\$	2.557,51
7.5	87794	SINAPI	EMBOCO OU MASSA ÚNICA EM ARGAMASSA TRACO 1:2:8, PREPARO MANUAL, APLICADA MANUALMENTE EM PANOS CEGOS DE FACHADA (SEM PRESENÇA DE VÃOS), ESPESSURA DE 25 MM. AF_06/2014	M2	0,30	40,91	R\$	51,10	R\$	15,33
7.6	88412	SINAPI	APLICAÇÃO MANUAL DE FUNDO SELADOR ACRÍLICO EM PANOS CEGOS DE FACHADA (SEM PRESENÇA DE VÃOS) DE EDIFÍCIOS DE MÚLTIPLOS PAVIMENTOS. AF_06/2014	M2	328,41	2,36	R\$	2,95	R\$	988,03
7.7	88411	SINAPI	APLICAÇÃO MANUAL DE FUNDO SELADOR ACRÍLICO EM PANOS CEGOS DE FACHADA (SEM PRESENÇA DE VÃOS) DE EDIFÍCIOS DE MÚLTIPLOS PAVIMENTOS. AF_06/2014	M2	340,00	3,14	R\$	3,92	R\$	1.333,43
7.8	88417	SINAPI	APLICAÇÃO MANUAL DE PINTURA COM TINTA TEXTURIZADA ACRÍLICA EM PANOS CEGOS DE FACHADA (SEM PRESENÇA DE VÃOS) DE EDIFÍCIOS DE MÚLTIPLOS PAVIMENTOS, UMA COR AF_06/2014	M2	328,41	13,60	R\$	16,99	R\$	5.578,50
7.9	88416	SINAPI	APLICAÇÃO MANUAL DE PINTURA COM TINTA TEXTURIZADA ACRÍLICA EM PANOS COM PRESENÇA DE VÃOS DE EDIFÍCIOS DE MÚLTIPLOS PAVIMENTOS, UMA COR AF_06/2014	M2	340,00	16,37	R\$	20,45	R\$	6.951,68
7.10	88423	SINAPI	APLICAÇÃO MANUAL DE PINTURA COM TINTA TEXTURIZADA ACRÍLICA EM PAREDES EXTERNAS DE CASAS, UMA COR AF_06/2014	M2	68,30	17,23	R\$	21,52	R\$	1.469,83
7.11	88469	SINAPI	APLICAÇÃO MANUAL DE PINTURA COM TINTA LÁTEX ACRÍLICA EM PAREDES, DUAS DEMÃOS AF_06/2014	M2	175,75	14,92	R\$	18,64	R\$	3.275,12
7.12	88488	SINAPI	APLICAÇÃO MANUAL DE PINTURA COM TINTA LÁTEX ACRÍLICA EM TETO, DUAS DEMÃOS AF_06/2014	M2	64,84	17,03	R\$	21,27	R\$	1.379,18
8			<b>LIMPEZA FINAL</b>							
8.1	99821	SINAPI	LIMPEZA DE JANELA DE VIDRO COM CAVILHO EM AÇO/ALUMINIO/PVC. AF_04/2019	M2	43,77	2,99	R\$	3,73	R\$	163,46

*Roberto A. Garcia*



MUNICÍPIO DE PLANALTO  
ESTADO DO PARANÁ

Engº Civil: Roberto Aloysio Goergen - CREA PR 94.015/D

ART:

0

26/10/2022

CRONOGRAMA FÍSICO-FINANCEIRO

Item	Descrição	R\$ Total	Percentual %	Cronograma			Total
				1º Mês	2º Mês	3º Mês	
1	SERVIÇOS PRELIMINARES	R\$ 125,90	0,20%	100,00%	0,00%	0,00%	100,00%
				R\$ 125,90	R\$ -	R\$ -	R\$ 125,90
2	CONCRETO ARMADO	R\$ 15.135,30	24,14%	40,00%	40,00%	20,00%	100,00%
				R\$ 6.054,12	R\$ 6.054,12	R\$ 3.027,06	R\$ 15.135,30
3	ALVENARIA	R\$ 9.489,49	15,13%	30,00%	40,00%	30,00%	100,00%
				R\$ 2.846,85	R\$ 3.795,80	R\$ 2.846,85	R\$ 9.489,49
4	ÁGUA, ENERGIA ELÉTRICA E ESGOTAMENTO	R\$ 1.249,06	1,99%	0,00%	20,00%	80,00%	100,00%
				R\$ -	R\$ 249,81	R\$ 999,25	R\$ 1.249,06
5	ABERTURAS	R\$ 3.739,11	5,96%	0,00%	0,00%	100,00%	100,00%
				R\$ -	R\$ -	R\$ 3.739,11	R\$ 3.739,11
6	REVESTIMENTO	R\$ 3.372,57	5,38%	0,00%	0,00%	100,00%	100,00%
				R\$ -	R\$ -	R\$ 3.372,57	R\$ 3.372,57
7	PINTURA E SERVIÇO DE ALVENARIA	R\$ 29.425,08	46,93%	20,00%	20,00%	60,00%	100,00%
				R\$ 5.885,02	R\$ 5.885,02	R\$ 17.655,05	R\$ 29.425,08
8	LIMPEZA FINAL	R\$ 163,46	0,26%	0,00%	0,00%	100,00%	100,00%
				R\$ -	R\$ -	R\$ 163,46	R\$ 163,46
TOTAL		R\$ 62.699,96	100,00%	R\$ 14.911,88	R\$ 15.984,74	R\$ 31.803,33	R\$ 62.699,96

Roberto A. Goergen

Reforma Parcial área externa Posto de Saúde

Tomador: Município de Planalto



Identifique o tipo de obra:	1
Construção de edifícios:	1

Informe a base de cálculo do ISSQN.  
Sobre os serviços.  
 Sobre a mão-de-obra.  
Informe a ocorrência da DESONERAÇÃO  
da folha de pagamento. Lei 13161/2015.  
 SEM Desoneração.  
COM Desoneração.

Item Componente do BDI	Intervalo de admissibilidade			Valores Propostos
	1º	Médio	3º Quartil	
Administração Central	3,00%	4,00%	5,50%	5,00%
Seguro e Garantia	0,80%	0,80%	1,00%	0,90%
Risco	0,97%	1,27%	1,27%	1,27%
Despesas Financeiras	0,59%	1,23%	1,39%	1,30%
Lucro	6,16%	7,40%	8,96%	7,40%
I1: PIS e COFINS				3,65%
I2: ISSQN (conforme legislação municipal)				3,00%

1º QUARTIL	MÉDIO	3º QUARTIL
20,34%	22,12%	25,00%

<b>BDI - SEM Desoneração da folha de pagamento</b>	<b>24,90%</b>
--	---------------

Declaramos que esta planilha foi elaborada conforme equação para cálculo do percentual do BDI recomendada pelo Acórdão 2622/2013 - TCU, representada pela fórmula abaixo.

$$\text{BDI - SEM Desoneração} = [(1+AC+S+G+R)X(1+DF)X(1+L)/(1-I1-I2)]-1$$


$$\text{BDI - COM Desoneração} = [(1+AC+S+G+R)X(1+DF)X(1+L)/(1-I1-I2-I3)]-1$$

Declaro que a alternativa adotada é **SEM Desoneração**  
e que esta é a mais adequada para a Administração Pública.

**ATENÇÃO! BDI inferior ao 1º quartil - OBRIGATÓRIA APRESENTAÇÃO DE JUSTIFICATIVA!**



  
Responsável Técnico do Município de Planalto

  
Prefeito Municipal

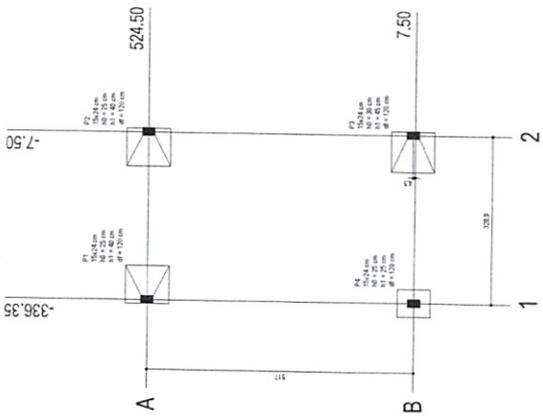

Planta de locação  
escala 1:50

Nome	Seção	A	B	Carga Máx.	Capacidade	Labio L	Labio R	Labio M	Nº/7m	Nº/10m	q'
P1	15x24	336.35	524.50	4.8	3.1	25	25	25	35	40	120
P2	15x24	336.35	524.50	4.4	3.5	25	25	25	35	40	120
P3	15x24	336.35	524.50	4.4	3.5	25	25	25	35	40	120
P4	15x24	336.35	524.50	4.7	3.3	25	25	25	35	40	120

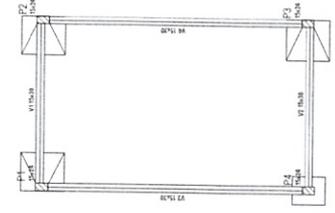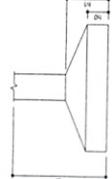

Forma do pavimento FUNDAÇÃO  
escala 1:50

Relação do aço


ACO	N	DIAM (mm)	QUANT (Barras)	UNIT (cm)	C.TOTAL (cm)
CA60	1	5.0	40	58	2320
CA60	2	10.0	6	VAR	VAR
CA60	3	10.0	4	VAR	VAR
CA60	4	10.0	2	VAR	VAR
CA60	5	10.0	6	VAR	VAR
CA60	6	12.5	2	VAR	VAR
CA60	7	12.5	6	VAR	VAR
CA60	8	16.0	6	VAR	VAR

Resumo do aço

ACO	DIAM (mm)	C.TOTAL (m)	PESO + 10% (kg)
CA50	10.0	32.1	21.7
CA60	12.5	17.2	18.2
CA60	16.0	14.5	25.1
PESO TOTAL (kg)			3.9
CA50	65	Volume de concreto (C-30) = 0.17 m³	
CA60	3.9	Área de forma = 3.74 m²	


Nome	Seção	Área	Perímetro	Vol
P1	15x24	0.36	1.00	0.0054
P2	15x24	0.36	1.00	0.0054
P3	15x24	0.36	1.00	0.0054
P4	15x24	0.36	1.00	0.0054

P1

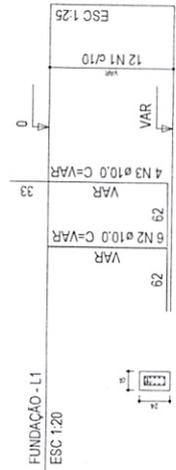


12 N1 ø5.0 C=58

P2

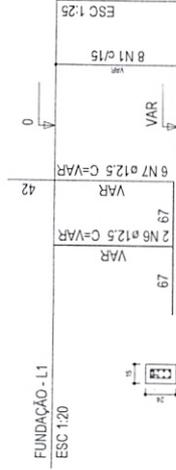


8 N1 ø5.0 C=58

P3

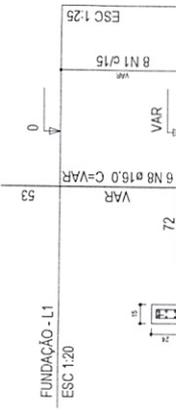

8 N1 ø5.0 C=58


P4

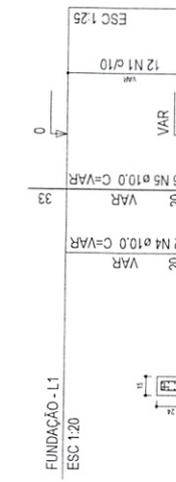


12 N1 ø5.0 C=58

**PREFEITURA MUNICIPAL DE PLANALTO**  
 PREFEITO: ROBERTO ALOYSIO GOERGEN  
 SECRETÁRIO MUNICIPAL DE SAÚDE: ROBERTO ALOYSIO GOERGEN  
 ENFERMEIRO: ROBERTO ALOYSIO GOERGEN  
 FARMACIA: ROBERTO ALOYSIO GOERGEN  
 LABORATÓRIO: ROBERTO ALOYSIO GOERGEN  
 CENTRO DE SAÚDE: ROBERTO ALOYSIO GOERGEN  
 Rua: RUA: 455570/2022 ESPECIALIZADO Nº: 01/06


P1

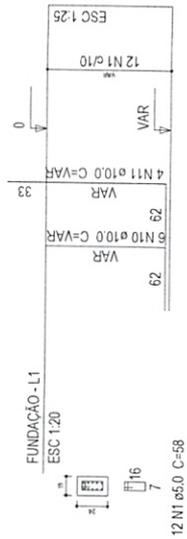

P2

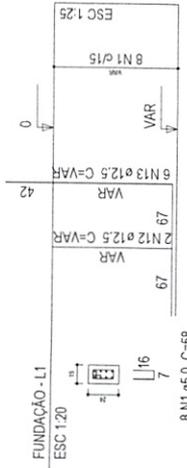

S1=S2

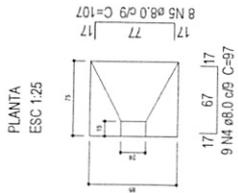


Solo compactado sobre a sapata  
peso específico > 1600,00 kg/m³

P3




8 N1 ø5.0 C=58

S3

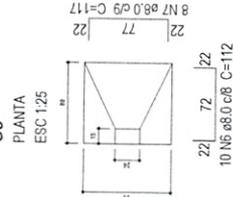

Solo compactado sobre a sapata  
peso específico > 1600,00 kg/m³

P4

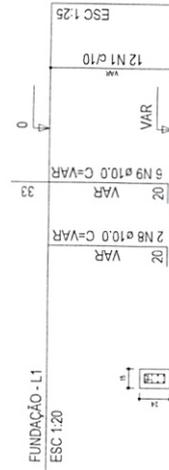

Solo compactado sobre a sapata  
peso específico > 1600,00 kg/m³

12 N1 ø5.0 C=58

Relação do aço

ACO	N	DIAM (mm)	QUANT (Barras)	UNIT (cm)	C.TOTAL (cm)
CA60	1	5.0	40	58	2320
CA60	2	6.3	6	78	468
CA60	3	6.3	6	88	528
CA60	4	8.0	18	97	1746
CA60	5	8.0	16	107	1712
CA60	6	8.0	10	112	1120
CA60	7	8.0	8	117	936
CA60	8	10.0	2	VAR	VAR
CA60	9	10.0	6	VAR	VAR
CA60	10	10.0	6	VAR	VAR
CA60	11	10.0	4	VAR	VAR
CA60	12	12.5	2	VAR	VAR
CA60	13	12.5	6	VAR	VAR
CA60	14	16.0	6	VAR	VAR

Resumo do aço

AÇO	DIAM (mm)	C.TOTAL (m)	PESO + 10% (kg)
CA60	6.3	10	2.7
CA60	8.0	55.2	23.9
CA60	10.0	32.1	21.7
CA60	12.5	17.2	16.2
CA60	16.0	14.5	25.1
CA60	5.0	23.2	3.9
PESO TOTAL (kg)			
CA50			91.6
CA60			3.9

Volume de concreto (C-30) = 0.17 m³

Volume de concreto (C-20) = 0.74 m³


Area de forma = 7.32 m²

ESPAÇO DE LIGAR PÚBLICOS


PREFEITURA MUNICIPAL DE PLANALTO

SECRETARIA MUNICIPAL DE SAÚDE


**V1**  
ESC 1:30

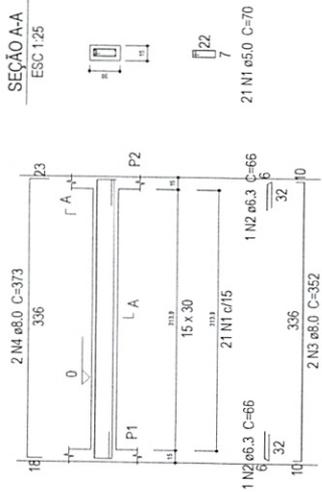


**V2**  
ESC 1:30

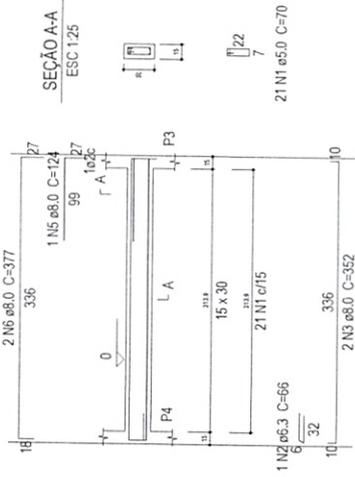

**V3**  
ESC 1:30

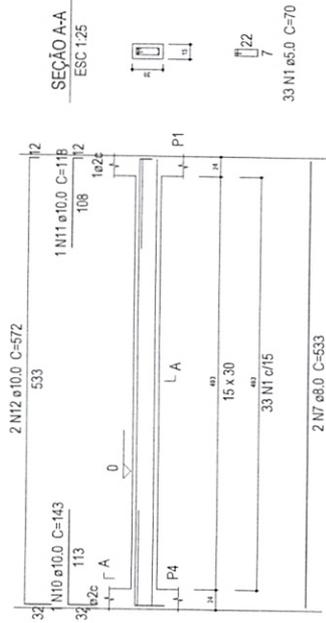

**V4**  
ESC 1:30

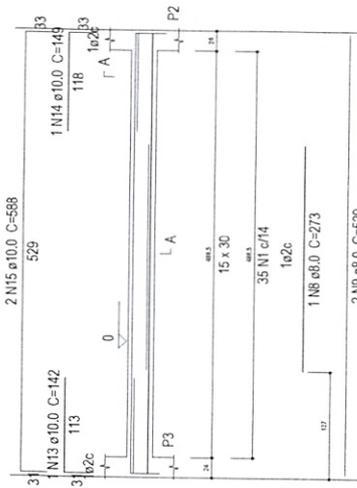

**Relação do aço**

V1 V2 V3 V4

AÇO	N	DIAM (mm)	QUANT (Barras)	UNIT (cm)	C.TOTAL (cm)
CA60	1	5.0	110	70	7700
CA60	2	6.3	3	66	198
CA60	3	8.0	4	352	1408
CA60	4	8.0	2	373	746
CA60	5	8.0	1	124	124
CA60	6	8.0	2	377	754
CA60	7	8.0	2	533	1066
CA60	8	8.0	1	273	273
CA60	9	8.0	2	529	1058
CA60	10	10.0	1	143	143
CA60	11	10.0	1	118	118
CA60	12	10.0	2	572	1144
CA60	13	10.0	1	142	142
CA60	14	10.0	1	149	149
CA60	15	10.0	2	588	1176

**Resumo do aço**

AÇO	DIAM (mm)	C.TOTAL (m)	PESO + 10% (kg)
CA50	6.3	2	0.5
CA50	8.0	54.3	23.6
CA60	10.0	28.9	19.5
PESO TOTAL (kg)			43.6
CA60			13.1

Volume de concreto (C=30) = 0.79 m³  
 Área de forma = 13.24 m²

**Vigas do pavimento FUNDAÇÃO**  
 escala 1:30

ESPACIO OBRAS PUBLICAS


**PREFEITURA MUNICIPAL DE PLANALTO**

TERMO DE OBRAS  
 PREFEITURA MUNICIPAL DE PLANALTO  
 RUA RIFORNA PARCIAL FACHADAS CENTRO DE SAUDE  
 ROBERTO ALOYSIO COERGEN  
 PREFEITO MUNICIPAL  
 DETACHAMENTO VIGAS FUNDAME


03/06




V1  
ESC 1:30

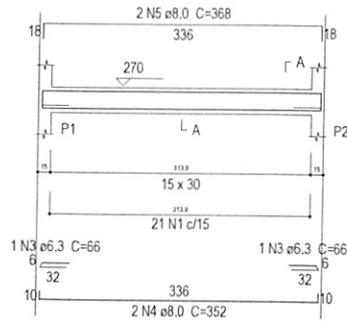


SEÇÃO A-A  
ESC 1:25

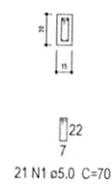


V2  
ESC 1:30

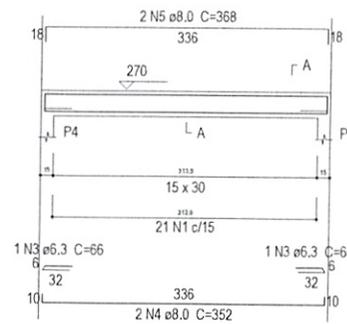


SEÇÃO A-A  
ESC 1:25

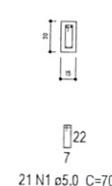


V3  
ESC 1:30

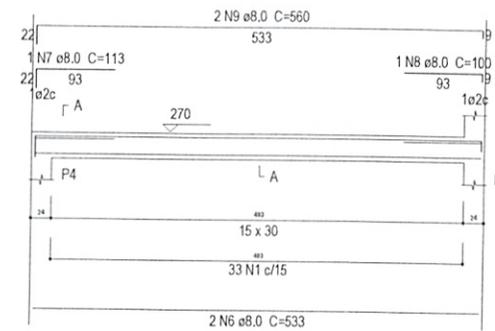


SEÇÃO A-A  
ESC 1:25

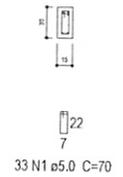

V4  
ESC 1:30

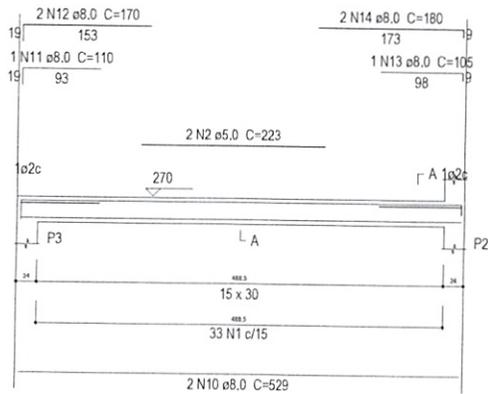

SEÇÃO A-A  
ESC 1:25

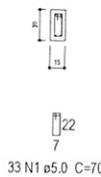

Relação do aço

AÇO	N	DIAM (mm)	QUANT (Barras)	UNIT (cm)	C.TOTAL (cm)
CA60	1	5.0	108	70	7560
	2	5.0	2	223	446
CA50	3	6.3	4	66	264
	4	8.0	4	352	1408
	5	8.0	4	368	1472
	6	8.0	2	533	1066
	7	8.0	1	113	113
	8	8.0	1	100	100
	9	8.0	2	560	1120
	10	8.0	2	529	1058
	11	8.0	1	110	110
	12	8.0	2	170	340
	13	8.0	1	105	105
	14	8.0	2	180	360


Resumo do aço

AÇO	DIAM (mm)	C.TOTAL (m)	PESO + 10 % (kg)
CA50	6.3	2.7	0.7
CA50	8.0	72.6	31.5
CA60	5.0	80.1	13.6
PESO TOTAL (kg)			
CA50	32.2		
CA60	13.6		


Volume de concreto (C-30) = 0,79 m³  
Área de forma = 13,24 m²

Vigas do pavimento TERREO  
escala 1:30

V1  
ESC 1:30

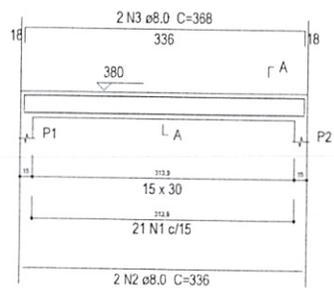

SEÇÃO A-A  
ESC 1:25

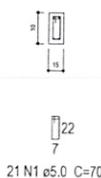

Relação do aço

AÇO	N	DIAM (mm)	QUANT (Barras)	UNIT (cm)	C.TOTAL (cm)
CA60	1	5.0	21	70	1470
CA50	2	8.0	2	336	672
	3	8.0	2	368	736

Resumo do aço

AÇO	DIAM (mm)	C.TOTAL (m)	PESO + 10 % (kg)
CA50	8.0	14,1	6,1
CA60	5,0	14,7	2,5
PESO TOTAL (kg)			
CA50	6,1		
CA60	2,5		

Volume de concreto (C-30) = 0,15 m³  
Área de forma = 2,58 m²

Viga do pavimento COBERTURA  
escala 1:30

0027

ESPAÇO ORÇÃOS PÚBLICOS

**PREFEITURA MUNICIPAL DE PLANALTO**

OBRA: **REFORMA PARCIAL FACHADAS CENTRO DE SAÚDE**

PROPRIETÁRIO: PREFEITURA MUNICIPAL DE PLANALTO  
CNPJ: 76.460.529/0001-16

PROJETADEIRO: ROBERTO ALOYSIO GOERGEN  
ENGENHEIRO CIVIL - CREA PR 94.010/D


BRANCA-PROJETO ESTRUTURAL  
DETALHAMENTO VIGAS TERREO  
DETALHAMENTO VIGAS COBERTURA

DATA: AGOSTO/2022  
ESCALA: ESPECIFICADO  
REVISÃO: 05/06

ASSINATURA: *Roberto Aloysio Goergen*

P1=P2

COBERTURA - L3

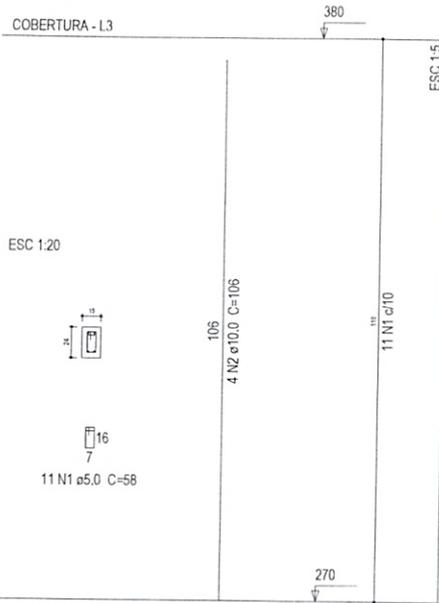

Pilares do pavimento COBERTURA  
escala 1:30

Relação do aço


2xP1

AÇO	N	DIAM (mm)	QUANT (Barras)	UNIT (cm)	C.TOTAL (cm)
CA60	1	5.0	22	58	1276
CA50	2	10.0	8	106	848

Resumo do aço

AÇO	DIAM (mm)	C.TOTAL (m)	PESO + 10 % (kg)
CA50	10.0	8.5	5.8
CA60	5.0	12.8	2.2
PESO TOTAL (kg)			
CA50	5.8		
CA60	2.2		


Volume de concreto (C-30) = 0,08 m<sup>3</sup>  
Área de forma = 1,72 m<sup>2</sup>

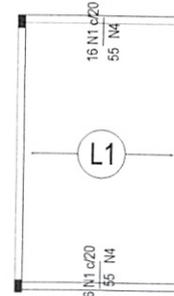



Armação negativa das lajes do pavimento TERREO (Eixo Y)  
escala 1:50

Ferro		Ferros de distribuição
N1	3 N4 ø5.0 c/20	C=329
N1	3 N4 ø5.0 c/20	C=329


DETALHE DA ARMADURA DE SUPERIOR DE CONTINUIDADE DA LAJE E MONTAGEM DA ARMADURA DE DISTRIBUIÇÃO

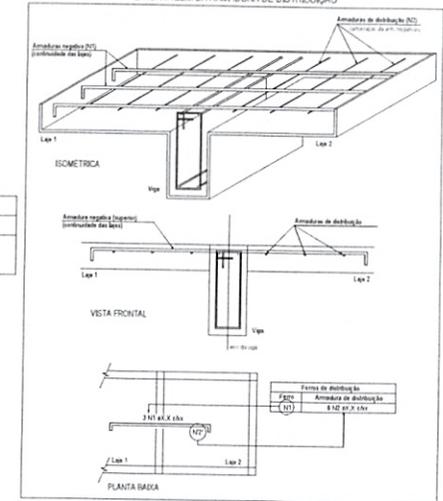

DETALHE DA ARMADURA DE SUPERIOR DE CONTINUIDADE DA LAJE E MONTAGEM DA ARMADURA DE DISTRIBUIÇÃO

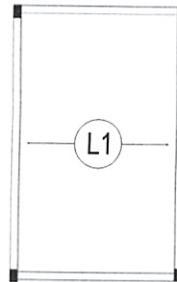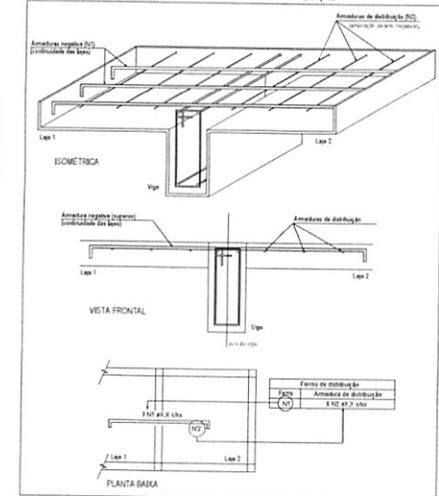

Armação positiva das lajes do pavimento TERREO (Eixo X)  
escala 1:50

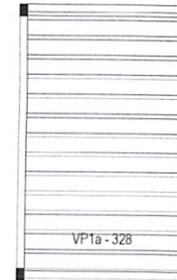

Planta de vigotas pré-moldadas  
escala 1:50

Ferro	Armadura de distribuição
N1	3 N2 ø5.0 c/20 C=507
N1	3 N3 ø5.0 c/20 C=511

Relação do aço


Negativos X

Negativos Y

AÇO	N	DIAM (mm)	QUANT (Barras)	UNIT (cm)	C.TOTAL (cm)
CA60	1	5.0	83	55	4565
	2	5.0	3	507	1521
	3	5.0	3	511	1533
	4	5.0	6	329	1974

Resumo do aço

AÇO	DIAM (mm)	C.TOTAL (m)	PESO + 10 % (kg)
CA60	5.0	96	16,3
PESO TOTAL (kg)			
CA60	16,3		

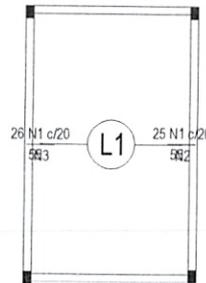

Armação negativa das lajes do pavimento TERREO (Eixo X)  
escala 1:50

ESPAÇO ORÇÃOS PÚBLICOS

**PREFEITURA MUNICIPAL DE PLANALTO**

USUA **REFORMA PARCIAL FACHADAS CENTRO DE SAUDE**

PROPRIETÁRIO: PREFEITURA MUNICIPAL DE PLANALTO  
CNPJ: 14.460.328/0001-16

AUTOR DO PROJETO: ROBERTO ALOYSIO GOERGEN  
ENGENHEIRO CIVIL - CREA PR 94.015/D


FRANCA: PROJETO ESTRUTURAL  
DETALHAMENTO PILARES TERREO  
DETALHAMENTO LAJE

ASSINATURA: *Roberto Aloysio Goergen*

DATA: 06/06  
ESCALA: 00  
REVISÃO: 00

0028



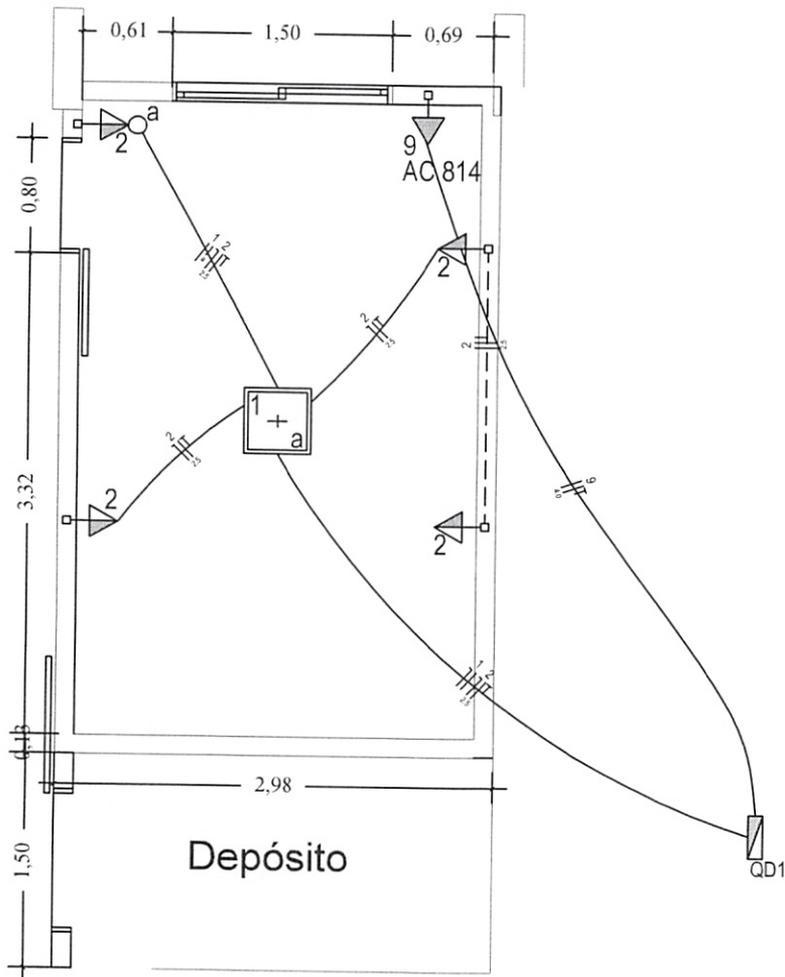

**PROJETO ELÉTRICO AMPLIAÇÃO**  
Escala 1:50

**Legenda**

	Paflon LED - embutir
	1 tecla simples & 1 tomada 10A - 1,10m do piso
	Tomada hexagonal (NBR 14136) - 2P+T 10 A a 0,30m do piso
	Tomada especial ponto 2P+T a 2,20m do piso
	Eletroduto embutido no teto
	Eletroduto embutido na parede

ESPAÇO ÓRGÃOS PÚBLICOS

**PREFEITURA MUNICIPAL DE PLANALTO**

OBRA: **REFORMA PARCIAL FACHADAS CENTRO DE SAÚDE**

PROPRIETÁRIO: PREFEITURA MUNICIPAL DE PLANALTO  
CNPJ. 76.460.526/0001-16

ASSINATURA:

AUTOR DO PROJETO:  
ROBERTO ALOYSIO GOERGEN  
ENGENHEIRO CIVIL - CREA PR 94.015/D

ASSINATURA: *Roberto Goergen*  
ART n°


PRANCHA: **PROJETO ELÉTRICO**  
DETALHES

SEQUÊNCIA: **01/01**

ARQUIVO: <i>ProjetoEletricoPlanalto.dwg</i>	DESENHO: BRUNA	DATA: AGOSTO/2022	ESCALA: ESPECIFICADO	REVISÃO: 00
---	----------------	-------------------	----------------------	-------------

TROCA DE PISO  
ASSENTAMENTO DE REVESTIMENTO  
SOBRE REVESTIMENTO EXISTENTE

APLICAÇÃO DE PINTURA COM TINTA  
COM TINTA LATEX. DUAS DEMÃOS EM  
TODAS AS PAREDES INTERNAS E NO TETO

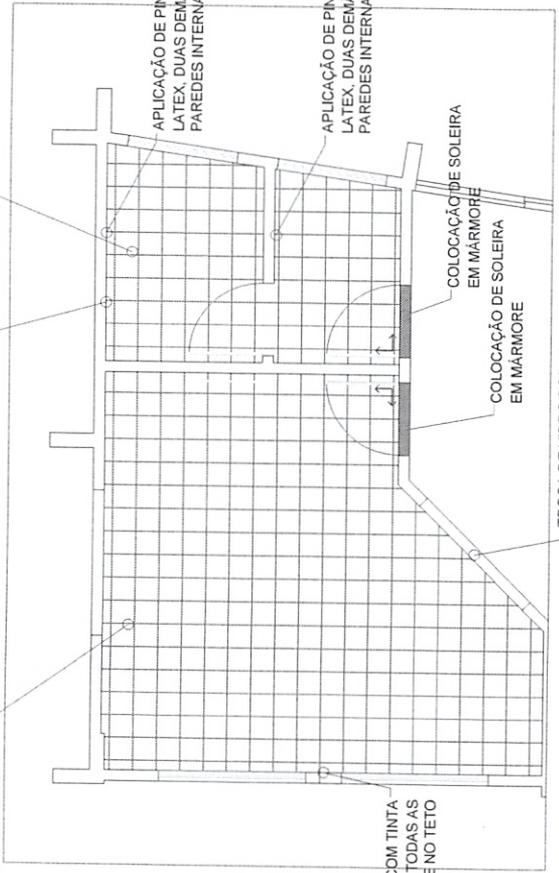

TROCA DE VIDRO POR JANELA  
DE QUATRO FOLHAS DE CORRER

DETALHE PLANTA BAIXA (REFORMA FRMÁCIA/ IMUNIZAÇÃO E ESPERA)  
Escala 1:50


LEGENDA

▨	REVESTIMENTO A SER TROCADO
↖	INÍCIO DE ASSENTAMENTO DO REVESTIMENTO

APLICAÇÃO DE PINTURA COM TINTA  
LATEX. DUAS DEMÃOS EM TODAS AS  
PAREDES INTERNAS E NO TETO

COLOCAÇÃO DE SOLEIRA  
EM MÁRMORE

COLOCAÇÃO DE SOLEIRA  
EM MÁRMORE

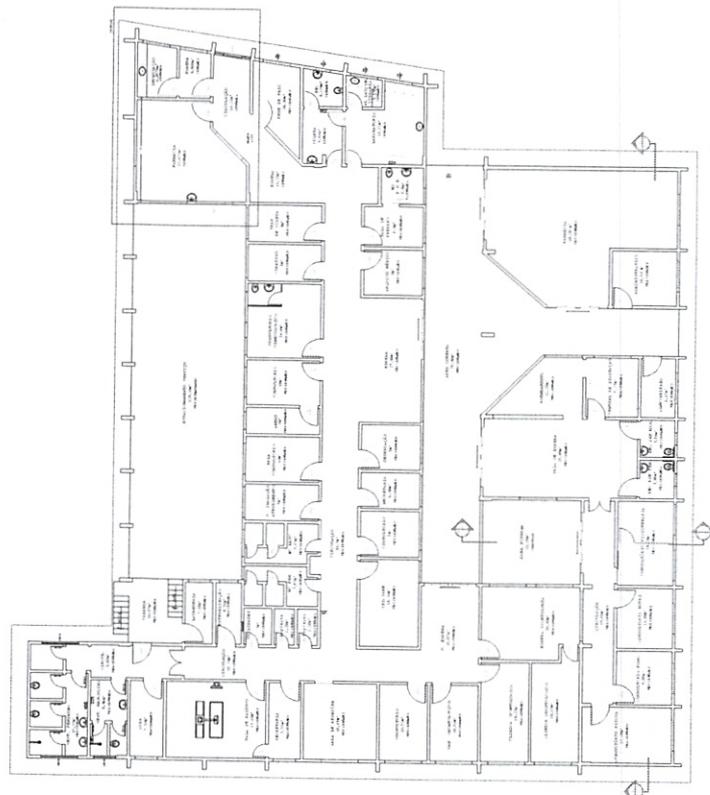

PLANTA BAIXA  
Escala 1:150



ESPAÇO PÚBLICO

**PREFEITURA MUNICIPAL DE PLANALTO**

OBRA: **REFORMA PARCIAL FACHADAS CENTRO DE SAÚDE**

PROPRIETÁRIO: PREFEITURA MUNICIPAL DE PLANALTO  
CNPJ: 76.460.526/0001-16

AUTOR: ROBERTO ALOYSIO COERGEN  
ENGENHEIRO CIVIL - CREA PR 94.015/D

ASSINATURA: *Roberto Aloysio Coergen*

PROJETO URBANÍSTICO  
DETALHES

01/01

REVISÃO: 00  
ESCALA: AGOSTO/2022 ESPECIFICADO



# MUNICÍPIO DE PLANALTO

CNPJ: 76.460.526/0001-16

Fone: (46) 3555-8100 - Fax: (46) 3555-8101

E-mail: [planalto@planalto.pr.gov.br](mailto:planalto@planalto.pr.gov.br)

Praça São Francisco de Assis, 1583  
85750-000 PLANALTO - PARANA

Planalto-PR, 16 de novembro de 2022.

**DE:**

Luiz Carlos Boni – Prefeito Municipal

Preliminarmente para a autorização solicitada para a Contratação de empresa legalmente estabelecida e especializada no ramo da construção civil, que satisfaça todos os padrões de qualidade, para execução de Obra de Engenharia para a execução da revitalização externa do prédio do Centro de Saúde Central, melhoria com reforma e pintura da edificação, incluindo o fornecimento de materiais, conforme projeto técnico sendo a área total de superfície a receber reparo/pintura é de 977,3m<sup>2</sup>, e reforma com área de 53,23 m<sup>2</sup>, encaminhamos:

**PARA:**

Secretaria de Finanças;

- à fins de indicação de recursos de ordem orçamentária para fazer frente à despesa;

**PARA:**

Departamento de Materiais e Compras;

- à fins de elaboração da minuta do instrumento convocatório da licitação/contrato;

**PARA:**

Departamento Jurídico;

- à fins de análise e indicação da modalidade a ser adotada.

Cordialmente,

*Luiz C. Boni*

**LUIZ CARLOS BONI**  
Prefeito Municipal.



# MUNICÍPIO DE PLANALTO

CNPJ: 76.460.526/0001-16

Fone: (46) 3555-8100 - Fax: (46) 3555-8101

E-mail: [planalto@planalto.pr.gov.br](mailto:planalto@planalto.pr.gov.br)

Praça São Francisco de Assis, 1583

85750-000 PLANALTO - PARANÁ

Planalto-PR. 17 de novembro de 2022.

**DE:** Secretaria de Finanças

**PARA:** Prefeito Municipal

Senhor Prefeito,

Em atenção à solicitação visando a Contratação de empresa legalmente estabelecida e especializada no ramo da construção civil, que satisfaça todos os padrões de qualidade, para execução de Obra de Engenharia para a execução da revitalização externa do prédio do Centro de Saúde Central, melhoria com reforma e pintura da edificação, incluindo o fornecimento de materiais, conforme projeto técnico sendo a área total de superfície a receber reparo/pintura é de 977,3m<sup>2</sup>, e reforma com área de 53,23 m<sup>2</sup>., com valor total de R\$ 62.699,96 (Sessenta e dois mil, seiscentos e noventa e nove e noventa e seis centavos) expedido por Vossa Excelência na data de 16 de novembro de 2022, informamos a existência de previsão de recursos orçamentários para assegurar o pagamento das obrigações decorrentes da solicitação supra, sendo que o pagamento será efetuado através das Dotações Orçamentárias:

Conta da despesa	Funcional programática	Destinação de recurso
01770	09.126.10.301.1001.2027	4.4.90.51.00.00.00000

Cordialmente,

**Enson Elémar Schabo**  
Secretário de Finanças

**Jones Roberto Kinner**

CONTADOR - C.I. RG Nº 3.654.820-7 - PR



# Prefeitura Municipal de Planalto - 2022

## Saldo das contas de despesa

Calculado em: 01/01/2022

Equipe

Página:1

Órgão / Unidade / Projeto ou Atividade / Conta de despesa / Fonte de recurso ( F. PADRÃO/ ORIG/ APL/ DES/ DET )	Valor autorizado	Valor atualizado	Liquido empenhado	Saldo atual
09 Secretaria de Saúde				
126 Fundo Municipal de Saúde	35.000,00	35.000,00	0,00	35.000,00
10.301.1001.2027 Gerenciamento e Qualificação da Atenção Primária em Saúde	35.000,00	35.000,00	0,00	35.000,00
4.4.90.51.00.00 OBRAS E INSTALAÇÕES	35.000,00	35.000,00	0,00	35.000,00
01770 E 00000 0000/01/07/00/00 Recursos Ordinários (Livres)	35.000,00	35.000,00	0,00	35.000,00
<b>Total Geral</b>	<b>35.000,00</b>	<b>35.000,00</b>	<b>0,00</b>	<b>35.000,00</b>

### Critérios de seleção:

Data do cálculo: 01/01/2022

Órgão entre: 09 e 09

Natureza de despesa entre: 4.4.90.51.00.00 e 4.4.90.51.00.00



# MUNICÍPIO DE PLANALTO

CNPJ: 76.460.526/0001-16

Fone: (46) 3555-8100 - Fax: (46) 3555-8101

E-mail: [planalto@planalto.pr.gov.br](mailto:planalto@planalto.pr.gov.br)

Praça São Francisco de Assis, 1583

85750-000 PLANALTO - PARANÁ

## MINUTA DE TOMADA DE PREÇOS N° ...../2022

### 1 – PREÂMBULO

1.1 – O MUNICÍPIO DE PLANALTO, ESTADO DO PARANÁ, por intermédio da Comissão Permanente de Licitações, designada pela Portaria n° 122/2022, de 21/06/2022, de conformidade com o disposto na Lei n° 8.666, de 21 de junho de 1993, LC 123/2006 de 14 de dezembro de 2006 e demais legislação aplicável, torna público a realização de procedimento de licitação, na modalidade TOMADA DE PREÇOS sob n° ..../2022, do tipo **MENOR PREÇO GLOBAL**, na data de .../.../...., às.....:..... horas, na Sala de Reuniões da Comissão Permanente de Licitação, localizada na Praça São Francisco de Assis, n° 1583, Centro, na Cidade de Planalto, no Estado do Paraná, tendo como objeto a **Contratação de empresa legalmente estabelecida e especializada no ramo da construção civil, que satisfaça todos os padrões de qualidade, para execução de Obra de Engenharia para a execução da revitalização externa do prédio do Centro de Saúde Central, melhoria com reforma e pintura da edificação, incluindo o fornecimento de materiais, conforme projeto técnico sendo a área total de superfície a receber reparo/pintura é de 977,3m<sup>2</sup>, e reforma com área de 53,23 m<sup>2</sup>, incluindo o fornecimento de materiais, conforme projeto técnico.**

1.2 - O recebimento dos Envelopes I, contendo a documentação de Habilitação, e dos Envelopes II, contendo a Proposta de Preço dos interessados, dar-se-á até às .....:..... horas do dia .../.../....., na Sala de Reuniões da Comissão Permanente de Licitação, localizada à Praça São Francisco de Assis, 1583, Centro, na Cidade de Planalto, no Estado do Paraná.

1.3 - A abertura dos Envelopes I, contendo a documentação de Habilitação, dar-se-á no endereço indicado no item 1.1. deste Edital, a partir das .....:..... horas do dia .../.../..... Havendo a concordância formalmente expressa de todos os proponentes em renunciar a interposição de recurso da fase de habilitação, proceder-se-á, na mesma ocasião, a abertura dos Envelopes II, contendo a Proposta de Preço dos licitantes habilitados.

### 2 – DO OBJETO

2.1 - A presente licitação tem por objeto a Contratação de empresa legalmente estabelecida e especializada no ramo da construção civil, que satisfaça todos os padrões de qualidade, para execução de Obra de Engenharia para a execução da revitalização externa do prédio do Centro de Saúde Central, melhoria com reforma e pintura da edificação, incluindo o fornecimento de materiais, conforme projeto técnico sendo a área total de superfície a receber reparo/pintura é de 977,3m<sup>2</sup>, e reforma com área de 53,23 m<sup>2</sup>. Conforme abaixo segue:

ITEM	OBJETO	UN	QUANT	PREÇO UNITÁRIO	PREÇO TOTAL
01	execução da revitalização externa do prédio do Centro de Saúde Central, melhoria com reforma e pintura da edificação, incluindo o fornecimento de materiais, conforme projeto técnico sendo a área total de superfície a receber reparo/pintura é de 977,3m <sup>2</sup> , e reforma com área de	UN	1	R\$62.699,96	R\$62.699,96

30/11

1  
0035



# MUNICÍPIO DE PLANALTO

CNPJ: 76.460.526/0001-16

Fone: (46) 3555-8100 - Fax: (46) 3555-8101

E-mail: [planalto@planalto.pr.gov.br](mailto:planalto@planalto.pr.gov.br)

Praça São Francisco de Assis, 1583

85750-000 PLANALTO - PARANÁ

53,23 m <sup>2</sup> .				
<b>TOTAL</b>				R\$62.699,96

2.2 – O valor total da obra será de R\$ 62.699,96 (Sessenta e dois mil, seiscentos e noventa e nove e noventa e seis centavos).

### 3 – DO REGIME DE EXECUÇÃO

3.1 - O regime de execução indireta na modalidade empreitada por preço global.

### 4 – DA DOTAÇÃO ORÇAMENTÁRIA

4.1– Para cobertura das despesas decorrentes desta licitação serão utilizados recursos financeiros próprios do Município de Planalto. Proveniente da seguinte DOTAÇÃO ORÇAMENTÁRIA:

Conta da despesa	Funcional programática	Destinação de recurso
01770	09.126.10.301.1001.2027	4.4.90.51.00.00.00000

### 5 – DAS CONDIÇÕES PARA PARTICIPAÇÃO NA LICITAÇÃO

5.1 - Poderão participar, além das empresas convidadas pelo Município de Planalto, os demais interessados não cadastrados do ramo correspondente ao objeto do presente certame, que atenderem todas as condições exigidas para cadastramento, apresentando documentos pertinentes até o terceiro dia (útil) anterior a data do recebimento das propostas, junto ao Departamento de licitações do Licitador, à Praça São Francisco de Assis, 1583.

5.2 - Não poderão participar da presente licitação os interessados que estejam cumprindo as sanções previstas nos incisos III e IV, do art. 87, da Lei nº 8.666/93.

Art. 87. Pela inexecução total ou parcial do contrato a Administração poderá, garantida a prévia defesa, aplicar ao contratado as seguintes sanções:

III - suspensão temporária de participação em licitação e impedimento de contratar com a Administração, por prazo não superior a 2 (dois) anos;

IV - declaração de inidoneidade para licitar ou contratar com a Administração Pública enquanto perdurarem os motivos determinantes da punição ou até que seja promovida a reabilitação perante a própria autoridade que aplicou a penalidade, que será concedida sempre que o contratado ressarcir a Administração pelos prejuízos resultantes e após decorrido o prazo da sanção aplicada com base no inciso anterior.

§ 1º Se a multa aplicada for superior ao valor da garantia prestada, além da perda desta, responderá o contratado pela sua diferença, que será descontada dos pagamentos eventualmente devidos pela Administração ou cobrada judicialmente.

§ 2º As sanções previstas nos incisos I, III e IV deste artigo poderão ser aplicadas juntamente com a do inciso II, facultada a defesa prévia do interessado, no respectivo processo, no prazo de 5 (cinco) dias úteis.

§ 3º A sanção estabelecida no inciso IV deste artigo é de competência exclusiva do Ministro de Estado, do Secretário Estadual ou Municipal, conforme o caso, facultada a defesa do interessado no respectivo processo, no prazo de 10 (dez) dias da abertura de vista, podendo a reabilitação ser requerida após 2 (dois) anos de sua aplicação.

Boni



# MUNICÍPIO DE PLANALTO

CNPJ: 76.460.526/0001-16

Fone: (46) 3555-8100 - Fax: (46) 3555-8101

E-mail: [planalto@planalto.pr.gov.br](mailto:planalto@planalto.pr.gov.br)

Praça São Francisco de Assis, 1583

85750-000 PLANALTO - PARANÁ

5.3 - Na presente licitação é vedada a participação de empresas em consórcio e a representação de mais de uma empresa pelo mesmo representante.

5.4 - Os licitantes (profissionais técnicos) devem visitar o local, para verificação das condições e dimensão do local da execução do objeto.

5.5 - As visitas deverão ser agendadas diretamente no Departamento de Engenharia, deste Município de Planalto, ou pelo telefone 0xx 46 3555-8129 preferencialmente em até 48 (quarenta e oito) horas antes da apresentação das propostas.

5.6 - As visitas irão ocorrer conforme disponibilidade do servidor do Departamento de Engenharia.

5.7 - O Departamento de Engenharia emitirá ATESTADO DE VISITA, que deverá ser anexado ao Envelope "I" do presente Edital, em conjunto com demais documentos de habilitação.

5.7.1 - A empresa **poderá** emitir declaração substituindo o atestado de visita do item 5.7, assinada pelo responsável técnico da proponente, sob as penalidades da lei, de que tem pleno conhecimento das condições e peculiaridades inerentes à natureza dos trabalhos, assumindo total responsabilidade por esse fato e informando que não o utilizará para quaisquer questionamentos futuros que ensejem avenças técnicas ou financeiras com a contratante.

**5.8 - As empresas beneficiadas da LC 123/2006 deverão apresentar declaração de enquadramento em regime de tributação para fazer valer o direito de prioridade, conforme modelo constante no anexo V, juntamente com Certidão Simplificada de enquadramento jurídico com emissão não superior a 90 (noventa) dias.**

## **6 - DA FORMA DE APRESENTAÇÃO DOS ENVELOPES "I" e "II" E DA CARTA DE CREDENCIAMENTO.**

6.1 - Os Envelopes I e II, contendo respectivamente a documentação referente à habilitação e à proposta de preço, deverão ser entregues na data, horário e local indicados no preâmbulo deste Edital, devidamente fechados, constando das faces o seguintes dizeres:

a) TOMADA DE PREÇOS Nº ...../2022  
ENVELOPE I - DOCUMENTOS DE HABILITAÇÃO  
PROPONENTE: \_\_\_\_\_

b) TOMADA DE PREÇOS Nº ...../2022  
ENVELOPE II - PROPOSTA DE PREÇO  
PROPONENTE: \_\_\_\_\_

6.2 - A Comissão Permanente de Licitação não acolherá documentação ou propostas apresentadas em desacordo com o horário, data e local especificados neste Edital.

6.3 - Caso o proponente encaminhe um representante para acompanhar o procedimento de licitação, deverá formalizar uma Carta de Credenciamento, conforme modelo constante no Anexo II deste Edital, que deverá ser entregue à Comissão Permanente de Licitação no momento da abertura dos Envelopes I.

6.3.1 - No credenciamento, deverão ser apresentados os seguintes documentos:

6.3.1.1 - Em caso de proprietário:

6.3.1.1.1 - Carteira de Identidade ou documento equivalente (com fotografia);

6.3.1.1.2 - Ato Constitutivo, Estatuto ou Contrato Social em vigor, devidamente registrado, em se tratando de Sociedades Empresariais;

6.3.1.1.3 - Documento de Eleição de seus Administradores, no caso de Sociedades por Ações;

30N'



# MUNICÍPIO DE PLANALTO

CNPJ: 76.460.526/0001-16

Fone: (46) 3555-8100 - Fax: (46) 3555-8101

E-mail: [planalto@planalto.pr.gov.br](mailto:planalto@planalto.pr.gov.br)

Praça São Francisco de Assis, 1583

85750-000 PLANALTO - PARANÁ

6.3.1.1.4 - Inscrição no Registro Público da Junta Comercial pertencente, no caso de Empresário Individual;

6.3.1.2 - Caso seja designado OUTRO REPRESENTANTE:

6.3.1.2.1 - Carteira de Identidade ou documento equivalente (com fotografia);

6.3.1.2.2 - Procuração ou Carta de Credenciamento (Anexo II), firmada pelo representante legal da licitante, nos termos do seu Ato Constitutivo, Estatuto ou Contrato Social;

6.3.1.2.3 - Contrato Social, Estatuto ou documento equivalente, visando à comprovação da condição do titular para delegar poderes ao representante a ser credenciado;

## 7 – DA HABILITAÇÃO

7.1– As empresas deverão apresentar no ENVELOPE I, os seguintes documentos originais ou cópia autenticada em cartório público, que deverão estar dentro dos respectivos prazos de validade, os quais serão examinados pela Comissão Permanente de Licitação:

- a) Prova de regularidade relativa ao Fundo de Garantia por Tempo de Serviço (**FGTS**);
- b) Prova de regularidade para com a **Fazenda Federal**, mediante apresentação de Certidão de Quitação de Tributos e Contribuições Federais, expedida pela Secretaria de Estado da Fazenda, do domicílio ou sede do proponente, ou outra equivalente, na forma de lei;
- c) Prova de regularidade para com a **Fazenda Estadual**, mediante apresentação de Certidão de Regularidade Fiscal, expedida pela Secretaria de Estado da Fazenda, do domicílio ou sede do proponente, ou outra equivalente, na forma de lei;
- d) Prova de regularidade para com a **Fazenda Municipal**, mediante apresentação de Certidão de Regularidade Fiscal, expedida pela Secretaria de Municipal da Fazenda, do domicílio ou sede do proponente, ou outra equivalente, na forma de lei;
- e) Prova de regularidade para com a Justiça do Trabalho, mediante apresentação de **Certidão Negativa de Débitos Trabalhistas**;
- f) Ato constitutivo, estatuto ou contrato social e última alteração;
- g) Prova de inscrição no **Cadastro Geral de Contribuintes (CNPJ)**;
- h) Atestado de visita, emitido pelo Departamento de Engenharia de que o profissional técnico da empresa realizou visita ao local da execução do objeto **ou** declaração de dispensa de vistoria, conforme item 5.7.1 do edital;
- i) Prova de Registro da Pessoa Jurídica (proponente) e do responsável técnico indicado pela licitante para a execução do serviço, expedida pelo “Conselho Regional de Engenharia e Agronomia – CREA, Conselho de Arquitetura e Urbanismo – CAU” e/ou do Conselho Federal dos Técnicos - CFT, da região onde se situa a sede da empresa ou sua filial, em nome da proponente.;
- j) Declaração de responsabilidade, indicando o responsável técnico pela execução dos serviços (anexo VII);
- k) Comprovação de vínculo, por meio de registro em carteira e ficha de registro ou contrato de prestação de serviços, entre o responsável técnico pela execução da obra e a proponente. Para dirigente ou sócio de empresa, tal comprovação poderá ser feita por meio da cópia da ata da assembleia de sua investidura no cargo ou contrato social;
- l) Declaração de Idoneidade, conforme o modelo do Anexo III deste Edital, assinada pelo representante legal da licitante;
- m) Declaração de Observância ao Disposto do Inciso XXXIII do Artigo 7º da Constituição Federal, conforme o modelo do Anexo IV deste Edital, assinada pelo representante legal da licitante;
- n) Capacidade técnico-operacional da empresa: Atestado de capacidade técnica em nome

30/11



# MUNICÍPIO DE PLANALTO

CNPJ: 76.460.526/0001-16

Fone: (46) 3555-8100 - Fax: (46) 3555-8101

E-mail: [planalto@planalto.pr.gov.br](mailto:planalto@planalto.pr.gov.br)

Praça São Francisco de Assis, 1583  
85750-000 PLANALTO - PARANÁ

da licitante, emitido por pessoa jurídica de direito público ou privado, de execução de, no mínimo, uma obra de semelhante complexidade tecnológica e operacional equivalente ou superior ao objeto deste Edital.

o) Capacidade técnico-profissional: Atestado de capacidade técnica em nome do profissional responsável, emitido por pessoa jurídica de direito público ou privado de execução de, no mínimo, uma obra de semelhante complexidade tecnológica e operacional equivalente ou superior ao objeto deste Edital.

## 8 – DA PROPOSTA

8.1– A proposta de preços – Envelope II – deverá ser apresentada em envelope fechado, devidamente assinada pelo proponente ou seu representante legal, redigida em português, de forma clara, sem emendas, rasuras ou entrelinhas nos campos que envolverem valores, quantidades e prazos, deverá ser elaborada considerando as condições estabelecidas neste edital, conforme anexo I (modelo de proposta).

a) O preço deverá incluir todas as despesas necessárias para a execução do objeto da presente licitação.

b) O prazo de validade da proposta mínimo de 60 (sessenta) dias, que será contado a partir da data da entrega da proposta. Na contagem do prazo excluir-se-á o dia de início e incluir-se-á o dia do vencimento.

8.2 – O preço do objeto do presente certame, deverá respeitar o preço máximo fixado no item 11 (do preço máximo) deste Edital.

8.3 - O preço válido na data da abertura da licitação, deverá ser cotado em moeda nacional - Real.

**8.4 - Deverá ainda fazer parte integrante da proposta de preço, orçamento quantitativo e cronograma físico-financeiro.**

## 9 – DO PROCEDIMENTO

9.1- Após o horário fixado para a entrega dos envelopes, nenhum outro, sob nenhum pretexto, será recebido.

9.2– Serão abertos os envelopes I, contendo a documentação relativa a habilitação dos proponentes e procedida a sua apreciação.

9.3- Serão considerados inabilitados os proponentes que não apresentarem os documentos exigidos no item 07 (da habilitação) deste edital.

9.4- Os envelopes II, contendo proposta de preços, serão devolvidos fechados aos proponentes inabilitados.

9.5- Será verificada a conformidade de cada proposta com os requisitos exigidos no item 8 (da proposta) deste edital, promovendo-se a desclassificação das propostas desconformes ou incompatíveis.

9.6- Julgamento e classificação das propostas de acordo com o estabelecido no item 10 (do critério de julgamento) deste edital.

**9.7 - Os licitantes logo após a abertura dos Envelopes “2” contendo a proposta de preço, serão classificados pela ordem inversa dos valores oferecidos, e nesta oportunidade os LICITANTES que se apresentarem como beneficiários da LC 123/2006, tem a oportunidade de cotejar seus preços com os demais licitantes não beneficiários da mesma lei, para reformularem suas ofertas para a situação de menor preço, e, assim, ser classificado em primeiro lugar.**

9.8 - Os beneficiários da Lei 123/2006, caso sua proposta se situe no intervalo até 10% (dez por cento) de menor preço de licitante não beneficiário da mesma LC 123/2006,



# MUNICÍPIO DE PLANALTO

CNPJ: 76.460.526/0001-16

Fone: (46) 3555-8100 - Fax: (46) 3555-8101

E-mail: [planalto@planalto.pr.gov.br](mailto:planalto@planalto.pr.gov.br)

Praça São Francisco de Assis, 1583

85750-000 PLANALTO - PARANÁ

podem reformular no ato a sua proposta de preço para outro de menor valor caracterizando desempate legal. O empate do valor da proposta já decide a classificação a favor da empresa beneficiária da LC 123/2006.

## 10- DO CRITÉRIO DE JULGAMENTO

10.1- Dentre as propostas dos proponentes considerados habilitados, serão classificadas as propostas pela ordem crescente dos preços apresentados, considerando-se vencedor o proponente que apresentar o **MENOR PREÇO GLOBAL**, respeitando o critério de aceitabilidade dos preços, fixados no item 11 (preço máximo) deste edital.

10.2- Será desclassificada a proposta de preços que ultrapassar o valor máximo estipulado no item 11 (preço máximo) deste edital.

**10.3- Será desclassificada ainda a proponente que deixar de cotar quaisquer dos itens ou alterar quantidade constante do orçamento quantitativo.**

10.4- Não serão consideradas vantagens não previstas neste ato convocatório ou qualquer oferta sobre propostas de outros concorrentes.

**10.5 - Havendo empate entre duas ou mais propostas, a classificação se fará por sua situação jurídica de empresa beneficiária da LC 123/2006, diversa das demais e por sorteio, caso forem da mesma categoria jurídica e fiscal, no mesmo ato público de abertura das propostas no qual os proponentes devem estar presentes.**

**10.6 - Os classificados com o menor preço, ou o classificado que se enquadre na condição de beneficiário da LC 123/2006.**

## 11 - DO PREÇO MÁXIMO

11.1 - O preço máximo para a licitação importa em **R\$ 62.699,96 (Sessenta e dois mil, seiscentos e noventa e nove reais e noventa e seis centavos).**

## 12 - DA EXECUÇÃO/FISCALIZAÇÃO

12.1 - Ficará a cargo do Departamento de Engenharia do Município de Planalto, o acompanhamento e fiscalização da obra.

12.2 - A empresa contratada responsabilizar-se-á pela perfeita execução do objeto, bem como a substituir ou complementar os materiais e serviços em desacordo, devendo obedecer rigorosamente o projeto, memorial descritivo, orçamento quantitativo e cronograma físico-financeiro.

## 13 - DO PRAZO DE EXECUÇÃO E ENTREGA DO OBJETO

13.1- O prazo total para a execução dos serviços será de 60 (sessenta) dias, a partir da emissão da ordem de serviço pelo Departamento de Engenharia, e pagamentos conforme boletim de medição mensal elaborado pelo mesmo;

13.2- A vencedora do certame deverá iniciar as obras em até 10 dias a contar do recebimento da Ordem de Serviço.

13.3- O prazo de vigência do Contrato será de 12 meses a partir da assinatura do Contrato.

## 14 - DA HOMOLOGAÇÃO E ADJUDICAÇÃO

14.1 - Homologado e adjudicado o objeto da presente licitação, o Município de Planalto convocará o adjudicatário para assinar o termo de contrato em até 05 (cinco) dias úteis, sob pena de decair o direito à contratação, sem prejuízo das sanções previstas no art. 81, da Lei nº 8.666/93.

14.2 - O Município de Planalto, quando o convocado não assinar o contrato no prazo e

3021



# MUNICÍPIO DE PLANALTO

CNPJ: 76.460.526/0001-16

Fone: (46) 3555-8100 - Fax: (46) 3555-8101

E-mail: [planalto@planalto.pr.gov.br](mailto:planalto@planalto.pr.gov.br)

Praça São Francisco de Assis, 1583

85750-000 PLANALTO - PARANÁ

condições estabelecidas neste Edital, poderá convocar os proponentes remanescentes, na ordem de classificação, para fazê-lo em igual prazo e nas mesmas condições propostas pelo primeiro classificado, inclusive quanto aos preços, ou revogar a licitação, independentemente da cominação prevista no art. 81, da Lei nº 8.666/93.

## 15 – DAS CONDIÇÕES PARA EXECUÇÃO DA OBRA

15.1 – São condições que a empresas deverá seguir para a execução da obra:

- a) Cumprir todas as exigências constantes do Edital e seus Anexos
- b) Iniciar os serviços objeto deste Contrato, após o recebimento efetivo, da ordem de serviço;
- c) Comunicar a contratante, bem como proceder com a devida interdição e sinalização das vias dos locais de obra, caso necessário;
- d) Executar fielmente os serviços programados nas especificações, não se admitindo modificações sem a prévia consulta e concordância do Município de Planalto;
- e) Não transferir a terceiros, no todo ou em parte, as obrigações decorrentes deste contrato;
- f) Não é permitido subempreitar de forma total o objeto desta licitação, porém mediante prévia comunicação e autorização da contratante, a subempreitada parcial do serviço poderá ser autorizada, devendo a subcontratação ser de responsabilidade exclusiva da empresa titular;
- g) Providenciar, junto ao CREA/CAU regional, a devida Anotação de Responsabilidade Técnica – ART e ou Registro de Responsabilidade Técnica – RRT, relativa aos serviços objeto da presente licitação, de acordo com a legislação vigente;
- h) Atender integralmente ao estabelecido nas Planilhas de Custos, Cronograma Físico-Financeiro e nos projetos além das orientações do responsável pela fiscalização;
- i) Responsabilização pelo frete dos materiais, ferramentas e equipamentos necessários à realização das obras;
- j) Responsabilizar-se pelos ônus resultantes de quaisquer ações, demandas, custos e despesas decorrentes de danos, ocorridos por culpa sua ou de qualquer de seus empregados e prepostos, obrigando-se por quaisquer responsabilidades decorrentes de ações judiciais movidas por terceiros, que lhe venham a ser exigidas por força de lei, ligadas ao cumprimento do presente edital.
- k) Verificar e comparar todos os desenhos fornecidos para execução dos serviços. No caso de falhas, erros, discrepâncias ou omissões, bem como, ainda, transgressões às Normas Técnicas, regulamentos ou posturas, caberá à licitante formular imediata comunicação escrita ao Município de Planalto, buscando o imediato encaminhamento do assunto, de forma a evitar empecilhos ao perfeito desenvolvimento dos serviços;
- l) Somente poderão ser considerados para efeito de pagamento os materiais e serviços efetivamente executados e/ou instalados pela Contratada, em conformidade com os projetos e especificações técnicas;
- m) Quaisquer serviços executados com mão de obra ou materiais inadequados e/ou em desacordo com o projeto deverão ser refeitos pela Contratada sem quaisquer ônus para a contratante;
- n) Fornecer todos os materiais e equipamentos necessários à execução dos serviços (ferramentas, maquinários e aparelhamento), responsabilizando-se pela guarda, segurança e proteção de todo o material e equipamento utilizado, até a conclusão dos serviços;
- o) Providenciar a matrícula do objeto deste Contrato junto ao INSS;
- p) Fornecer guias de INSS e FGTS averbadas dos empregados que prestarem serviços durante o prazo contratual;

BON:

7

0041



# MUNICÍPIO DE PLANALTO

CNPJ: 76.460.526/0001-16

Fone: (46) 3555-8100 - Fax: (46) 3555-8101

E-mail: [planalto@planalto.pr.gov.br](mailto:planalto@planalto.pr.gov.br)

Praça São Francisco de Assis, 1583

85750-000 PLANALTO - PARANÁ

- q) Responsabilização pelas obrigações sociais, trabalhistas e previdenciárias do pessoal utilizado na execução das obras;
- r) A empresa deverá apresentar, de forma permanente, seus funcionários devidamente uniformizados, fornecer todos os equipamentos de segurança individual (EPI) e zelar pela segurança dos trabalhadores em virtude dos trabalhos a serem realizados na obra, conforme recomendações e exigências da NR-06 e NR-35.
- s) Adotar todas as providências e assumir todas as obrigações estabelecidas na legislação específica de acidente do trabalho, quando, em ocorrência da espécie, forem vítimas os seus técnicos e empregados, no desempenho dos serviços ou em conexão com eles;
- t) A empresa deverá fornecer a todos os trabalhadores o tipo adequado de equipamento de proteção individual – EPI e proteção coletiva - EPC, deverá treinar e tornar obrigatório o uso dos EPIs;
- u) Quanto aos procedimentos de segurança, assumir a responsabilidade por quaisquer acidentes de trabalho na execução dos serviços contratados, ainda que resulte de caso fortuito ou força maior, bem como as indenizações que possam vir a serem devidas a terceiros por fatos oriundos dos serviços contratados;
- v) Cumprir e fazer cumprir todas as normas regulamentares sobre a medicina e segurança do trabalho, obrigando seus empregados a trabalhar com equipamentos individuais de segurança/prevenção de acidentes de trabalho;
- w) A atuação ou a eventual omissão da Fiscalização durante a realização dos trabalhos não poderá ser invocada para eximir a Contratada da responsabilidade pela execução dos serviços;
- x) Deverá a empresa recompor, nos padrões de qualidade e acabamento existentes, as áreas adjacentes que, eventualmente, forem afetadas e/ou danificadas no transcorrer dos trabalhos;
- y) Caberá a Contratada a solicitação do descarte de todo o material não aproveitável, removendo periodicamente todo o material e detritos que venham a se acumular no decorrer dos serviços, devendo ser executado de acordo com as exigências da Administração Municipal, não sendo permitido o acúmulo de entulho em qualquer local do imóvel;
- z) A Contratada deverá efetuar o pagamento de todos os impostos, taxas e demais obrigações fiscais incidentes ou que vierem a incidir sobre o objeto de contrato, até o Recebimento Definitivo dos serviços;
- aa) Todos os serviços deverão ser desenvolvidos em conformidade com as normas vigentes, no caso de eventuais divergências, as disposições estabelecidas pela Contratante;
- bb) Toda e qualquer dúvida deverá ser esclarecida previamente com a fiscalização de obras antes da execução dos serviços correspondentes;
- cc) As inadequações apontadas pela Fiscalização de obras serão corrigidas pela Contratada sem custo adicional para a Contratante, visto que o não cumprimento poderá acarretar em penas administrativas.
- dd) Reparar, corrigir, remover, reconstruir ou substituir, às suas expensas, no total ou em parte, os serviços efetuados em que se verificarem vícios, defeitos ou incorreções resultantes da execução ou dos materiais utilizados, no prazo máximo de 5 (cinco) dias, contados da ciência pela Licitante vencedora, ou no prazo para tanto estabelecido pela fiscalização;
- ee) Apresentar sempre que solicitado, durante a execução do Contrato, documentos que comprovem estar cumprindo a legislação em vigor quanto as obrigações assumidas na licitação, em especial, encargos sociais, trabalhista, previdenciários, tributários, fiscais e comerciais;

Boni

8

0042



# MUNICÍPIO DE PLANALTO

CNPJ: 76.460.526/0001-16

Fone: (46) 3555-8100 - Fax: (46) 3555-8101

E-mail: [planalto@planalto.pr.gov.br](mailto:planalto@planalto.pr.gov.br)

Praça São Francisco de Assis, 1583

85750-000 PLANALTO - PARANÁ

ff) Toda e qualquer responsabilidade criminal, civil e administrativa pela prestação dos serviços objeto do presente contrato caberá única e exclusivamente a CONTRATADA.

gg) Manter durante toda a execução do Contrato, em compatibilidade com as obrigações por ele assumidas, todas as condições de habilitação e qualificação exigidas na licitação;

## 16 - SANÇÕES ADMINISTRATIVAS, RESCISÃO E MULTA:

### 16.1 - DAS SANÇÕES POR DESCUMPRIMENTO DA PROPOSTA – FASE PRÉ CONTRATUAL;

16.1.1- À proponente que não honrar a proposta protocolada ou solicitar a desistência dela, poderão ser aplicadas, a critério da Administração, as seguintes penalidades:

16.1.1.1- Multa de até 2,0 % (dois por cento) do valor global proposto, no caso de desistência de proposta protocolada, e ainda poderão ser aplicadas, neste caso, as penalidades dos itens seguintes;

16.1.1.2- Suspensão do direito de licitar pelo prazo que a autoridade competente fixar, segundo graduação que for estipulada em razão da natureza da falta;

16.1.1.3- A declaração de inidoneidade para licitar na Administração Municipal.

16.1.1.4- 10% (dez por cento) sobre o valor total dos itens vencedores da licitação, no caso de recusa injustificada da licitante adjudicatária em firmar o instrumento de contrato ou deixar de apresentar os documentos exigidos para a sua celebração, nos prazos e condições estabelecidas neste Edital;

### 16.2- DAS SANÇÕES POR INADIMPLENCIA DO CONTRATO – FASE CONTRATUAL

16.2.1- Sem prejuízo das demais penalidades previstas na legislação em vigor, o contrato que se tornar inadimplente, ou cuja justificativa não seja aceita pela Administração, estará sujeito as seguintes sanções cumulativas ou não, conforme estabelece a Lei de Licitações.

16.2.2- A Contratada inadimplente será aplicada total ou parcialmente, às sanções legais, a saber:

a) Advertência;

b) Multa administrativa, graduáveis conforme a gravidade da infração;

c) Suspensão temporária de participação em licitação e impedimento de contratar com a Administração, emissão de declaração de idoneidade para licitar ou contratar com a Administração Pública, pelo prazo de até 5 (cinco) anos e inclusão na lista de impedidos de licitar junto ao Tribunal de Conta do Estado do Paraná, a licitante que:

1. Convocada dentro do prazo de validade de sua proposta, não assinar o contrato;

2. Deixar de entregar documentação exigida no edital;

3. Apresentar documentação falsa;

4. Ensejar o retardamento da execução de seu objeto;

5. Não mantiver a proposta;

6. Falhar ou fraudar na execução do contrato;

7. Comportar-se de modo inidôneo;

8. Fizer declaração falsa ou cometer fraude fiscal.

16.2.3- A Contratada inadimplente será aplicada total ou parcialmente, as multas cabíveis, a saber:

a) Ocorrendo atraso, ou não realização da prestação de serviços, injustificado, a Contratada incidirá em multa na ordem de 1% (um por cento) sobre o valor total percebido pela Contratada, por dia de atraso ou não realização do serviço.



# MUNICÍPIO DE PLANALTO

CNPJ: 76.460.526/0001-16

Fone: (46) 3555-8100 - Fax: (46) 3555-8101

E-mail: [planalto@planalto.pr.gov.br](mailto:planalto@planalto.pr.gov.br)

Praça São Francisco de Assis, 1583

85750-000 PLANALTO - PARANÁ

- b) 10% (dez por cento) sobre o valor do contrato, por infração a qualquer cláusula ou condição do contrato, aplicada em dobro na reincidência;
- c) 10% (dez por cento) sobre o valor total do período de vigência do contrato, contados da última prorrogação, no caso de rescisão do contrato por ato unilateral da administração, motivado por culpa da Contratada, garantida defesa prévia, independentemente das demais sanções cabíveis.

## 17- DOS TERMOS ADITIVOS

17.1 - Serão incorporados ao contrato, mediante TERMOS ADITIVOS, qualquer modificação que venha a ser necessária durante sua vigência, decorrente das obrigações assumidas pela contratada, alterações nas especificações quantitativas e qualitativas ou prazos dos serviços prestados a contratante.

## 18- DAS CONDIÇÕES DE PAGAMENTOS

18.1- O representante do Município de Planalto, especialmente designado para acompanhar e fiscalizar a execução do contrato efetuará medições e analisará o avanço físico real dos serviços executados e o cronograma e verificado o exato cumprimento das obrigações do contrato no período da medição, quanto a quantidade, qualidade e ao prazo previsto para execução. Medida e atestada a execução dos serviços, a contratada poderá emitir a correspondente nota fiscal.

18.2- Os pagamentos pertinentes a presente licitação dar-se-á até o 30º (trigésimo) dia útil subsequente a entrega e aceitação do objeto, e mediante apresentação da(s) respectiva(s) nota(s) fiscal(is) e devidamente acompanhada de Certidão Negativa de INSS, FGTS e Certidão Tributário Municipal.

18.3 - Em recaindo o dia de pagamento no sábado, domingo ou feriado, o pagamento será efetuado no primeiro dia útil subsequente ao mesmo.

18.4 - O pagamento será efetuado através de transferência eletrônica, para conta em nome da Pessoa Jurídica contratada, à vista da fatura/nota fiscal por ele apresentada, nos prazos definidos no item 18.2.

18.5 - As Notas Fiscais deverão ser entregues na sede do Licitador, no endereço já declinado no preâmbulo da presente, contendo a descrição processo licitatório, TOMADA DE PREÇOS n° ---/2022.

## 19- DOS ANEXOS DO EDITAL

19.1- Compõem esta Convocação Geral, além das condições específicas, constantes do corpo do instrumento, os seguintes documentos:

- a) Anexo I – Modelo de Proposta;
- b) Anexo II – Modelo de Carta de Credenciamento;
- c) Anexo III – Modelo de Declaração de Idoneidade;
- d) Anexo IV - Modelo de Declaração de Observância ao Disposto do Inciso XXXIII do Artigo 7º da Constituição Federal;
- e) Anexo V – Modelo de declaração de enquadramento de ME ou EPP;
- f) Anexo VI – Modelo de Termo de Renúncia;
- g) Anexo VII – Modelo de Declaração de responsabilidade;
- h) Minuta de Contrato;
- i) Projeto, memorial descritivo, orçamento quantitativo, cronograma físico-financeiro.

## 20- DAS DISPOSIÇÕES FINAIS



# MUNICÍPIO DE PLANALTO

CNPJ: 76.460.526/0001-16

Fone: (46) 3555-8100 - Fax: (46) 3555-8101

E-mail: [planalto@planalto.pr.gov.br](mailto:planalto@planalto.pr.gov.br)

Praça São Francisco de Assis, 1583

85750-000 PLANALTO - PARANÁ

20.1- O Prefeito Municipal poderá até a data da celebração do contrato ou homologação, desclassificar por despacho fundamentado a Empresa vencedora, se houver prova de qualquer fato ou circunstância anterior ou posterior ao julgamento da licitação que desabone a sua idoneidade, capacidade técnica, administrativa e financeira, sem que caiba à empresa vencedora nenhuma indenização ou ressarcimento.

20.2 - Reserva-se ao Prefeito Municipal o direito de revogar ou anular a presente licitação em seu todo ou parcialmente, sem que assista aos licitantes o direito de reembolso desde que haja razões de conveniência administrativa ou interesse público.

20.3 - Os interessados que tiverem dúvidas na interpretação deste Edital, serão atendidos pelo Departamento de Licitações em horário de expediente.

Planalto-Pr.,..... de ..... de 2022.

**Luiz Carlos Boni**  
**Prefeito Municipal**

Boni

11

0045



# MUNICÍPIO DE PLANALTO

CNPJ: 76.460.526/0001-16

Fone: (46) 3555-8100 - Fax: (46) 3555-8101

E-mail: [planalto@planalto.pr.gov.br](mailto:planalto@planalto.pr.gov.br)

Praça São Francisco de Assis, 1583

85750-000 PLANALTO - PARANÁ

## TOMADA DE PREÇOS Nº ...-/2022

### ANEXO II – CARTA DE CREDENCIAMENTO

RAZÃO SOCIAL: \_\_\_\_\_

CNPJ Nº \_\_\_\_\_

ENDEREÇO \_\_\_\_\_ FONE: \_\_\_\_\_

MUNICÍPIO: \_\_\_\_\_ EST. \_\_\_\_\_

Credenciamos o(a) Sr.(a) \_\_\_\_\_

\_\_\_\_\_, portador(a) da cédula de identidade sob nº \_\_\_\_\_  
e CPF sob nº \_\_\_\_\_,

A participar do procedimento licitatório, sob a modalidade de TOMADA DE PREÇOS Nº 00-  
/2022, instaurado pelo Município de Planalto, na qualidade de representante legal da empresa,  
com poderes para representar a empresa, elaborar a proposta, oferecer lances, assinar atas,  
interpor de recurso e praticar todos os demais atos que se fizerem necessários.

Por ser a expressão da verdade, firmamos a presente

Local e data \_\_\_\_\_ / \_\_\_\_\_ / \_\_\_\_\_

\_\_\_\_\_  
NOME:

RG/CPF

CARGO

(assinatura com firma reconhecida)

Boni 12

0046



# MUNICÍPIO DE PLANALTO

CNPJ: 76.460.526/0001-16

Fone: (46) 3555-8100 - Fax: (46) 3555-8101

E-mail: [planalto@planalto.pr.gov.br](mailto:planalto@planalto.pr.gov.br)

Praça São Francisco de Assis, 1583  
85750-000 PLANALTO - PARANÁ

TOMADA DE PREÇOS Nº ---/2022

## ANEXO III – DECLARAÇÃO DE IDONEIDADE

RAZÃO SOCIAL: \_\_\_\_\_

CNPJ Nº \_\_\_\_\_

ENDEREÇO \_\_\_\_\_ FONE: \_\_\_\_\_

MUNICÍPIO: \_\_\_\_\_ EST. \_\_\_\_\_

Declaramos para os fins de direito, na qualidade de proponente do procedimento licitatório, sob a modalidade de TOMADA DE PREÇOS Nº \_\_\_/2022, instaurado pelo Município de Planalto, que não fomos declarados inidôneos para licitar ou contratar com o Poder Público, em qualquer de suas esferas.

Por ser a expressão da verdade, firmamos a presente.

Local e data \_\_\_\_\_ / \_\_\_\_\_ / \_\_\_\_\_

\_\_\_\_\_  
NOME:

RG/CPF

CARGO

Boni 13

0047



# MUNICÍPIO DE PLANALTO

CNPJ: 76.460.526/0001-16

Fone: (46) 3555-8100 - Fax: (46) 3555-8101

E-mail: [planalto@planalto.pr.gov.br](mailto:planalto@planalto.pr.gov.br)

Praça São Francisco de Assis, 1583  
85750-000 PLANALTO - PARANA

TOMADA DE PREÇOS Nº \_\_\_\_/2022

## ANEXO IV – DECLARAÇÃO DE OBSERVÂNCIA AO DISPOSTO DO INCISO XXXIII DO ARTIGO 7º DA CONSTITUIÇÃO FEDERAL

PROPONENTE: \_\_\_\_\_

CNPJ Nº \_\_\_\_\_

ENDEREÇO \_\_\_\_\_ FONE: \_\_\_\_\_

MUNICÍPIO: \_\_\_\_\_ EST. \_\_\_\_\_

A proponente abaixo assinada, participante da licitação modalidade de TOMADA DE PREÇOS Nº \_\_\_\_/2022, por seu representante, declara, na forma e sob as penas impostas pela Lei nº 8.666/93, de 21 de junho de 1993 e demais legislação pertinente, que, nos termos do § 6º do artigo 27 da Lei nº 6.544, de 22 de novembro de 1989, encontra-se em situação regular perante o Ministério do Trabalho, no que se refere à observância do disposto no inciso XXXIII do artigo 7º da Constituição Federal.

Por ser a expressão da verdade, firmamos a presente.

Local e data \_\_\_\_\_ / \_\_\_\_\_ / \_\_\_\_\_

\_\_\_\_\_  
NOME:

RG/CPF

CARGO

30/11/14 0048



# MUNICÍPIO DE PLANALTO

CNPJ: 76.460.526/0001-16

Fone: (46) 3555-8100 - Fax: (46) 3555-8101

E-mail: [planalto@planalto.pr.gov.br](mailto:planalto@planalto.pr.gov.br)

Praça São Francisco de Assis, 1583  
85750-000 PLANALTO - PARANÁ

## TOMADA DE PREÇOS Nº \_\_\_\_/2022

### ANEXO V – Declaração de enquadramento em regime de tributação de Microempresa ou Empresa de Pequeno Porte (na hipótese do licitante ser uma ME ou EPP)

RAZÃO SOCIAL: \_\_\_\_\_

CNPJ Nº \_\_\_\_\_

ENDEREÇO \_\_\_\_\_ FONE: \_\_\_\_\_

MUNICÍPIO: \_\_\_\_\_ EST. \_\_\_\_\_

O representante legal da empresa \_\_\_\_\_, na qualidade de Proponente do procedimento licitatório sob a modalidade de TOMADA DE PREÇOS Nº \_\_\_\_/2022, instaurado pelo Município de Planalto, declara para todos os fins de direito que estou(amos) sob o regime de microempresa ou empresa de pequeno porte, para efeito do disposto na Lei Complementar 123, de 14 de dezembro de 2006.

Por ser a expressão da verdade, firmamos a presente.

Local e data \_\_\_\_ / \_\_\_\_ / \_\_\_\_

\_\_\_\_\_  
NOME:

RG/CPF

CARGO

30/11 15

0049



# MUNICÍPIO DE PLANALTO

CNPJ: 76.460.526/0001-16

Fone: (46) 3555-8100 - Fax: (46) 3555-8101

E-mail: [planalto@planalto.pr.gov.br](mailto:planalto@planalto.pr.gov.br)

Praça São Francisco de Assis, 1583

85750-000 PLANALTO - PARANÁ

TOMADA DE PREÇOS Nº \_\_\_\_\_/2022

## ANEXO VI – TERMO DE RENÚNCIA

RAZÃO SOCIAL: \_\_\_\_\_

CNPJ Nº \_\_\_\_\_

ENDEREÇO \_\_\_\_\_ FONE: \_\_\_\_\_

MUNICÍPIO: \_\_\_\_\_ EST. \_\_\_\_\_

O representante legal da empresa \_\_\_\_\_, na qualidade de Proponente do procedimento licitatório sob a modalidade de TOMADA DE PREÇOS Nº \_\_\_\_\_/2022, instaurado pelo Município de Planalto, declara na forma e sob as penas impostas pela Lei nº 8.666/93, de 21 de junho de 1993, obrigando a empresa que representa, que não pretende recorrer da decisão da Comissão de Licitação, que julgou os documentos de habilitação, renunciando, assim, expressamente, ao direito de recurso da fase habilitatória e ao prazo respectivo, e concordando, em consequência, com o curso do procedimento licitatório, passando-se à abertura dos envelopes de proposta de preço dos proponentes habilitados.

Por ser a expressão da verdade, firmamos a presente.

Local e data \_\_\_\_\_ / \_\_\_\_\_ / \_\_\_\_\_

\_\_\_\_\_  
NOME:

RG/CPF

CARGO



# MUNICÍPIO DE PLANALTO

CNPJ: 76.460.526/0001-16

Fone: (46) 3555-8100 - Fax: (46) 3555-8101

E-mail: planalto@planalto.pr.gov.br

Praça São Francisco de Assis, 1583

85750-000 PLANALTO - PARANÁ

TOMADA DE PREÇOS Nº \_\_\_\_\_/2022

## ANEXO VII – DECLARAÇÃO DE RESPONSABILIDADE TÉCNICA

RAZÃO SOCIAL: \_\_\_\_\_

CNPJ Nº \_\_\_\_\_

ENDEREÇO \_\_\_\_\_ FONE: \_\_\_\_\_

MUNICÍPIO: \_\_\_\_\_ EST. \_\_\_\_\_

Declaramos conforme solicitado no edital em epígrafe que o responsável técnico referente a execução dos serviços, caso venhamos a vencer a referida licitação é:

NOME	ESPECIALIDADE	CREA/CAU Nº	ASSINATURA

Declaramos, outrossim, que o(s) profissional(is) acima relacionado(s) pertence(m) ao nosso quadro técnico de profissionais.

Por ser a expressão da verdade, firmamos a presente

Local e data \_\_\_\_\_ / \_\_\_\_\_ / \_\_\_\_\_

\_\_\_\_\_  
NOME:

RG/CPF

CARGO

BONI

17

0051



# MUNICÍPIO DE PLANALTO

CNPJ: 76.460.526/0001-16

Fone: (46) 3555-8100 - Fax: (46) 3555-8101

E-mail: [planalto@planalto.pr.gov.br](mailto:planalto@planalto.pr.gov.br)

Praça São Francisco de Assis, 1583  
85750-000 PLANALTO - PARANÁ

## DECLARAÇÃO DE RECEBIMENTO EDITAL TOMADA DE PREÇOS Nº \_\_\_/2022

EMPRESA: \_\_\_\_\_

CNPJ Nº \_\_\_\_\_

INSCRIÇÃO ESTADUAL Nº \_\_\_\_\_

ENDEREÇO: \_\_\_\_\_

CIDADE: \_\_\_\_\_ ESTADO: \_\_\_\_\_

Declara o recebimento do edital TOMADA DE PREÇOS Nº \_\_\_/2022 e anexos I,II,III,IV,V,VI,VII, Minuta de Contrato, projetos, memorial descritivo, orçamento quantitativo, cronograma físico-financeiro e termo de referência, pertinente a contratação de empresa legalmente estabelecida e especializada no ramo da infraestrutura de rede de lógica, que satisfaça todos os padrões de qualidade, para execução da reestruturação do cabeamento estruturado do Centro Municipal de Saúde, situado no Município de Planalto/PR, incluindo o fornecimento de materiais, conforme projeto técnico sendo a área total de 1.111,50m<sup>2</sup>.

Planalto-Pr. \_\_\_\_\_ de \_\_\_\_\_ de \_\_\_\_\_

NOME: \_\_\_\_\_

RG Nº \_\_\_\_\_

ASSINATURA: \_\_\_\_\_

30/11



# MUNICÍPIO DE PLANALTO

CNPJ: 76.460.526/0001-16

Fone: (46) 3555-8100 - Fax: (46) 3555-8101

E-mail: planalto@planalto.pr.gov.br

Praça São Francisco de Assis, 1583

85750-000 PLANALTO - PARANÁ

## MINUTA DE CONTRATO ADMINISTRATIVO

DE EXECUÇÃO DE OBRA Nº ...../2022

TOMADA DE PREÇOS Nº ..../2022

Contrato de execução de obra que entre si fazem o Município de Planalto e a empresa ....., na forma abaixo.

**CONTRATANTE: MUNICIPIO DE PLANALTO**, pessoa jurídica de direito Público Interno, com sede à Praça São Francisco de Assis, nº 1583, inscrito no CNPJ nº 76.460.526/0001-16, neste ato devidamente representado pelo Prefeito Municipal, senhor **LUIZ CARLOS BONI**, em pleno exercício de seu mandato e funções, brasileiro, casado, residente e domiciliado neste Município de Planalto, Estado do Paraná, portador da Cédula de Identidade RG nº 5.846.233-0 e do CPF/MF sob nº 815.418.219-04.

**CONTRATADA:** ....., devidamente inscrita no CNPJ sob n.º ....., com sede à ....., N.º ....., na Cidade de ....., neste ato representado pelo Administrador(a) o Sr.(a) ....., brasileiro(a), comerciante, portador(a) do RG n.º ....., e do CPF sob n.º ....., residente e domiciliado(a), na Cidade de .....

### CLÁUSULA PRIMEIRA DO OBJETO

O presente contrato tem por objeto a Contratação de empresa legalmente estabelecida e especializada no ramo da construção civil, que satisfaça todos os padrões de qualidade, para execução de Obra de Engenharia para a execução da revitalização externa do prédio do Centro de Saúde Central, melhoria com reforma e pintura da edificação, incluindo o fornecimento de materiais, conforme projeto técnico sendo a área total de superfície a receber reparo/pintura é de 977,3m<sup>2</sup>, e reforma com área de 53,23 m<sup>2</sup>., Conforme abaixo segue:

ITEM	OBJETO	UN	QUANT	PREÇO UNITÁRIO	PREÇO TOTAL
01	Execução da revitalização externa do prédio do Centro de Saúde Central, melhoria com reforma e pintura da edificação, incluindo o fornecimento de materiais, conforme projeto técnico sendo a área total de superfície a receber reparo/pintura é de 977,3m <sup>2</sup> , e reforma com área de 53,23 m <sup>2</sup> .	UN	1	R\$	R\$
<b>TOTAL</b>				R\$	

Boni 19

0053



# MUNICÍPIO DE PLANALTO

CNPJ: 76.460.526/0001-16

Fone: (46) 3555-8100 - Fax: (46) 3555-8101

E-mail: [planalto@planalto.pr.gov.br](mailto:planalto@planalto.pr.gov.br)

Praça São Francisco de Assis, 1583

85750-000 PLANALTO - PARANÁ

**Parágrafo Único** – Integram e completam o presente Termo Contratual, para todos os fins de direito, obrigando as partes em todos os seus termos, as condições expressas no edital, atos convocatórios, projetos, memorial descritivo, planilha de serviços, cronograma físico-financeiro, especificações, proposta da licitante, parecer de julgamento, ordem de serviços, legislação pertinente à espécie.

## CLÁUSULA SEGUNDA

### REGIME DE EXECUÇÃO/FISCALIZAÇÃO

Execução do presente Contrato dar-se-á sob a forma de execução indireta na modalidade de empreitada por preço global.

**Parágrafo Primeiro** - A empresa responsabiliza-se pela perfeita execução do objeto, bem como a substituir ou complementar materiais e serviços em desacordo, devendo obedecer rigorosamente os projetos, memorial descritivo, planilha de serviços, cronograma físico-financeiro.

**Parágrafo Segundo** – A fiscalização do objeto ora contratado ficará a cargo do Departamento de Engenharia do Município de Planalto.

## CLÁUSULA TERCEIRA

### DO VALOR

Pela execução do objeto ora contratado, a CONTRATANTE, pagará a CONTRATADA o valor de R\$ ..... (.....), daqui por diante denominado “VALOR CONTRATUAL”.

## CLÁUSULA QUARTA

### DAS CONDIÇÕES DE PAGAMENTOS

**Parágrafo Primeiro** - O representante do Município de Planalto, especialmente designado para acompanhar e fiscalizar a execução do contrato analisará o avanço físico real dos serviços executados, o cronograma e verificado o exato cumprimento das obrigações do contrato no período da medição, quanto a quantidade, qualidade e ao prazo previsto para execução. Medida, atestada a execução dos serviços, a contratada poderá emitir a correspondente nota fiscal.

**Parágrafo Segundo** - Os pagamentos pertinentes a presente licitação dar-se-ão até o 30º (trigésimo) dia subsequente a entrega e aceitação do objeto, e mediante apresentação da(s) respectiva(s) nota(s) fiscal(is) e devidamente acompanhada de Certidão Negativa de INSS, FGTS e Certidão Tributário Municipal.

**Parágrafo Terceiro** - Em recaiando o dia de pagamento no sábado, domingo ou feriado, o pagamento será efetuado no primeiro dia útil subsequente ao mesmo.

**Parágrafo Quarto** - O pagamento será efetuado através de transferência eletrônica, para conta em nome da Pessoa Jurídica contratada, à vista da fatura/nota fiscal por ele apresentada, nos prazos definidos no parágrafo segundo.

**Parágrafo Quinto** - As Notas Fiscais deverão ser entregues na sede do Licitador, no endereço já declinado no preâmbulo da presente, contendo a descrição processo licitatório, TOMADA DE PREÇOS nº ...../2022.

**Parágrafo Sexto** – Os pagamentos decorrentes da execução do objeto correrão por conta dos recursos próprios do Município de Planalto. Proveniente da seguinte DOTAÇÃO ORÇAMENTÁRIA:

30/01/20

0054



# MUNICÍPIO DE PLANALTO

CNPJ: 76.460.526/0001-16

Fone: (46) 3555-8100 - Fax: (46) 3555-8101

E-mail: [planalto@planalto.pr.gov.br](mailto:planalto@planalto.pr.gov.br)

Praça São Francisco de Assis, 1583

85750-000 PLANALTO - PARANÁ

Conta da despesa	Funcional programática	Destinação de recurso
01770	09.126.10.301.1001.2027	4.4.90.51.00.00.00000

## CLÁUSULA QUINTA DOS PRAZOS

O prazo total para a execução dos serviços será de 60 (sessenta) dias a partir da emissão da ordem de serviço pelo Departamento de Engenharia, e pagamentos conforme boletim de medição mensal elaborado pelo mesmo, podendo ser prorrogado, a critério da Administração nas condições previstas em lei.

## CLÁUSULA SEXTA DOS TERMOS ADITIVOS

Serão incorporados a este contrato, mediante TERMOS ADITIVOS, qualquer modificação que venha a ser necessária durante a sua vigência, decorrente das obrigações assumidas pela CONTRATADA, alterações nas especificações quantitativas e qualitativas ou prazos dos serviços prestados a CONTRATANTE.

## CLÁUSULA SÉTIMA DOS DIREITOS E RESPONSABILIDADES DAS PARTES

**Parágrafo Primeiro** - Constituem direitos da CONTRATANTE receber o objeto deste Contrato nas condições avençadas e da CONTRATADA perceber o valor ajustado na forma e no prazo convenencionados.

**Parágrafo Segundo** – Constituem obrigações da CONTRATANTE:

- a) Efetuar o pagamento à CONTRATADA, de acordo com as condições de preço e prazo estabelecidos nas Cláusulas deste Contrato;
- b) Dar à CONTRATADA as condições necessárias à regular execução do Contrato;
- c) Promover, por intermédio do fiscal designado, a fiscalização, acompanhamento, conferência e avaliação da execução dos serviços objeto deste Contrato;
- d) Prestar as informações e os esclarecimentos que venham a ser solicitados pela CONTRATADA.

**Parágrafo Terceiro** – Constituem obrigações da CONTRATADA:

- a) Cumprir todas as exigências constantes do Edital e seus Anexos;
- b) Iniciar os serviços objeto deste Contrato, após o recebimento efetivo, da ordem de serviço;
- c) Solicitar antes do início das obras, toda a documentação necessária para dirimir os trabalhos visando a correta execução de todas as etapas (PLANILHAS E PROJETOS, etc);
- d) Comunicar a contratante, bem como proceder com a devida interdição e sinalização das vias dos locais de obra, caso necessário;
- e) Executar fielmente os serviços programados nas especificações, não se admitindo modificações sem a prévia consulta e concordância do Município de Planalto;
- f) Não transferir a terceiros, no todo ou em parte, as obrigações decorrentes deste contrato;
- g) Não é permitido sub-empregar de forma total o objeto desta licitação, porém mediante prévia comunicação e autorização da contratante, a sub-empregada parcial do serviço poderá ser autorizada, devendo a sub-contratação ser de responsabilidade exclusiva da empresa titular;

30/11 21

0055



# MUNICÍPIO DE PLANALTO

CNPJ: 76.460.526/0001-16

Fone: (46) 3555-8100 - Fax: (46) 3555-8101

E-mail: [planalto@planalto.pr.gov.br](mailto:planalto@planalto.pr.gov.br)

Praça São Francisco de Assis, 1583

85750-000 PLANALTO - PARANÁ

- h) Providenciar, junto ao CREA/CAU regional, a devida Anotação de Responsabilidade Técnica – ART e ou Registro de Responsabilidade Técnica – RRT, relativa aos serviços objeto da presente licitação, de acordo com a legislação vigente;
- i) Atender integralmente ao estabelecido nas Planilhas de Custos, Cronograma Físico-Financeiro e nos projetos além das orientações do responsável pela fiscalização;
- j) Responsabilização pelo frete dos materiais, ferramentas e equipamentos necessários à realização das obras;
- k) Responsabilizar-se pelos ônus resultantes de quaisquer ações, demandas, custos e despesas decorrentes de danos, ocorridos por culpa sua ou de qualquer de seus empregados e prepostos, obrigando-se por quaisquer responsabilidades decorrentes de ações judiciais movidas por terceiros, que lhe venham a ser exigidas por força de lei, ligadas ao cumprimento do presente edital;
- l) Verificar e comparar todos os desenhos fornecidos para execução dos serviços. No caso de falhas, erros, discrepâncias ou omissões, bem como, ainda, transgressões às Normas Técnicas, regulamentos ou posturas, caberá à licitante formular imediata comunicação escrita ao Município de Planalto, buscando o imediato encaminhamento do assunto, de forma a evitar empecilhos ao perfeito desenvolvimento dos serviços;
- m) Somente poderão ser considerados para efeito de pagamento os materiais e serviços efetivamente executados e/ou instalados pela Contratada, em conformidade com os projetos e especificações técnicas;
- n) Quaisquer serviços executados com mão de obra ou materiais inadequados e/ou em desacordo com o projeto deverão ser refeitos pela Contratada sem quaisquer ônus para a contratante;
- o) Fornecer todos os materiais e equipamentos necessários à execução dos serviços (ferramentas, maquinários e aparelhamento), responsabilizando-se pela guarda, segurança e proteção de todo o material e equipamento utilizado, até a conclusão dos serviços;
- p) Providenciar a matrícula do objeto deste Contrato junto ao INSS;
- q) Fornecer guias de INSS e FGTS averbadas dos empregados que prestarem serviços durante o prazo contratual;
- r) Responsabilização pelas obrigações sociais, trabalhistas e previdenciárias do pessoal utilizado na execução das obras;
- s) A empresa deverá apresentar, de forma permanente, seus funcionários devidamente uniformizados, fornecer todos os equipamentos de segurança individual (EPI) e zelar pela segurança dos trabalhadores em virtude dos trabalhos a serem realizados na obra, conforme recomendações e exigências da NR-06 e NR-35.
- t) Adotar todas as providências e assumir todas as obrigações estabelecidas na legislação específica de acidente do trabalho, quando, em ocorrência da espécie, forem vítimas os seus técnicos e empregados, no desempenho dos serviços ou em conexão com eles;
- u) A empresa deverá fornecer a todos os trabalhadores o tipo adequado de equipamento de proteção individual – EPI e proteção coletiva - EPC, deverá treinar e tornar obrigatório o uso dos EPIs;
- v) Quanto aos procedimentos de segurança, assumir a responsabilidade por quaisquer acidentes de trabalho na execução dos serviços contratados, ainda que resulte de caso fortuito ou força maior, bem como as indenizações que possam vir a serem devidas a terceiros por fatos oriundos dos serviços contratados;
- w) Cumprir e fazer cumprir todas as normas regulamentares sobre a medicina e segurança do trabalho, obrigando seus empregados a trabalhar com equipamentos individuais de segurança/prevenção de acidentes de trabalho;

30/01/22 0056



# MUNICÍPIO DE PLANALTO

CNPJ: 76.460.526/0001-16

Fone: (46) 3555-8100 - Fax: (46) 3555-8101

E-mail: [planalto@planalto.pr.gov.br](mailto:planalto@planalto.pr.gov.br)

Praça São Francisco de Assis, 1583

85750-000 PLANALTO - PARANÁ

- x) A atuação ou a eventual omissão da Fiscalização durante a realização dos trabalhos não poderá ser invocada para eximir a Contratada da responsabilidade pela execução dos serviços;
- y) Deverá a empresa recompor, nos padrões de qualidade e acabamento existentes, as áreas adjacentes que, eventualmente, forem afetadas e/ou danificadas no transcorrer dos trabalhos;
- z) Caberá a Contratada a solicitação do descarte de todo o material não aproveitável, removendo periodicamente todo o material e detritos que venham a se acumular no decorrer dos serviços, devendo ser executado de acordo com as exigências da Administração Municipal, não sendo permitido o acúmulo de entulho em qualquer local do imóvel;
- aa) A Contratada deverá efetuar o pagamento de todos os impostos, taxas e demais obrigações fiscais incidentes ou que vierem a incidir sobre o objeto de contrato, até o Recebimento Definitivo dos serviços;
- bb) Todos os serviços deverão ser desenvolvidos em conformidade com as normas vigentes, no caso de eventuais divergências, as disposições estabelecidas pela Contratante;
- cc) Toda e qualquer dúvida deverá ser esclarecida previamente com a fiscalização de obras antes da execução dos serviços correspondentes;
- dd) As inadequações apontadas pela Fiscalização de obras serão corrigidas pela Contratada sem custo adicional para a Contratante, visto que o não cumprimento poderá acarretar em penas administrativas.
- ee) Reparar, corrigir, remover, reconstruir ou substituir, às suas expensas, no total ou em parte, os serviços efetuados em que se verifiquem vícios, defeitos ou incorreções resultantes da execução ou dos materiais utilizados, no prazo máximo de 5 (cinco) dias, contados da ciência pela Licitante vencedora, ou no prazo para tanto estabelecido pela fiscalização;
- ff) Apresentar sempre que solicitado, durante a execução do Contrato, documentos que comprovem estar cumprindo a legislação em vigor quanto as obrigações assumidas na licitação, em especial, encargos sociais, trabalhista, previdenciários, tributários, fiscais e comerciais;
- gg) Toda e qualquer responsabilidade criminal, civil e administrativa pela prestação dos serviços objeto do presente contrato caberá única e exclusivamente a CONTRATADA.
- hh) Manter durante toda a execução do Contrato, em compatibilidade com as obrigações por ele assumidas, todas as condições de habilitação e qualificação exigidas na licitação;

## CLÁUSULA OITAVA

### DAS SANÇÕES POR INADIMPLENCIA DO CONTRATO – FASE CONTRATUAL

**Parágrafo primeiro** - Sem prejuízo das demais penalidades previstas na legislação em vigor, o contrato que se tornar inadimplente, ou cuja justificativa não seja aceita pela Administração, estará sujeito as seguintes sanções cumulativas ou não, conforme estabelece a Lei de Licitações.

**Parágrafo segundo** - A Contratada inadimplente será aplicada total ou parcialmente, às sanções legais, a saber:

- a) Advertência;
- b) Multa administrativa, graduáveis conforme a gravidade da infração;
- c) Suspensão temporária de participação em licitação e impedimento de contratar com a Administração, emissão de declaração de idoneidade para licitar ou contratar com a Administração Pública, pelo prazo de até 5 (cinco) anos e inclusão na lista de impedidos de licitar junto ao Tribunal de Conta do Estado do Paraná, a licitante que:
  1. Convocada dentro do prazo de validade de sua proposta, não assinar o contrato;



# MUNICÍPIO DE PLANALTO

CNPJ: 76.460.526/0001-16

Fone: (46) 3555-8100 - Fax: (46) 3555-8101

E-mail: [planalto@planalto.pr.gov.br](mailto:planalto@planalto.pr.gov.br)

Praça São Francisco de Assis, 1583

85750-000 PLANALTO - PARANÁ

2. Deixar de entregar documentação exigida no edital;
3. Apresentar documentação falsa;
4. Ensejar o retardamento da execução de seu objeto;
5. Não mantiver a proposta;
6. Falhar ou fraudar na execução do contrato;
7. Comportar-se de modo inidôneo;
8. Fizer declaração falsa ou cometer fraude fiscal.

**Parágrafo terceiro** - A inexecução contratual, inclusive por atraso injustificado na execução do contrato, sujeitará o contratado à multa de mora, que será graduada de acordo com a gravidade da infração, obedecidos os seguintes limites máximos

- a) Ocorrendo atraso, ou não realização da entrega do objeto conforme contratado, injustificado o atraso, a Contratada incidirá em multa na ordem de 1% (um por cento) sobre o valor total percebido pela Contratada, por dia de atraso na entrega.
- b) 10% (dez por cento) sobre o valor do contrato, em caso de descumprimento total da obrigação, inclusive no de recusa do adjudicatário em firmar o contrato, ou ainda na hipótese de negar-se a efetuar o reforço da caução, dentro de 10 (dez) dias contados da ata de sua convocação;
- c) 10% (dez por cento) sobre o valor do contrato por infração a qualquer cláusula ou condição do contrato, aplicada em dobro na reincidência;
- d) 0,3% (três décimos por cento) ao dia, até o trigésimo dia de atraso, sobre o valor da parte do fornecimento do objeto;
- e) 0,7% (sete décimos por cento) sobre o valor da parte do fornecimento do objeto em atraso por cada dia subsequente ao trigésimo;
- f) 2% (dois por cento) sobre o valor do contrato, por infração à qualquer cláusula ou condição do contrato, aplicada em dobro na reincidência;
- g) 10% (dez por cento) sobre o valor total do período de vigência do contrato, contados da última prorrogação, no caso de rescisão do contrato por ato unilateral da administração, motivado por culpa da Contratada, garantida defesa prévia, independentemente das demais sanções cabíveis;

**Parágrafo quarto** - Para a aplicação das penalidades previstas serão levadas em conta a natureza e a gravidade da falta, os prejuízos dela advindos para a Administração Pública e a reincidência na prática do ato conforme discriminado a seguir:

- 1) ADVERTÊNCIA ESCRITA, com o intuito de registrar o comportamento inadequado do licitante e/ou contratado, sendo cabível apenas em falhas leves que não acarretem prejuízos graves ao município.
- 2) Constituem ilícitos administrativos as condutas previstas nas Leis Federais nº 8.666/93 e 10.520/02, assim como em decreto regulamentador do pregão, sujeitando-se os infratores às cominações legais, garantida a prévia e ampla defesa em processo administrativo.
- 3) a multa a que se refere este item não impede que a Administração rescinda unilateralmente o contrato e aplique as demais sanções previstas na lei.
- 4) a multa, aplicada após regular processo administrativo, será descontada da garantia do contratado faltoso.
- 5) se o valor da multa exceder ao da garantia prestada, além da perda desta, a contratada responderá pela sua diferença, que será descontada dos pagamentos eventualmente devidos pela Administração, ou, ainda, se for o caso, cobrada judicialmente.
- 6) não tendo sido prestada garantia, à Administração se reserva o direito de descontar diretamente do pagamento devido à contratada o valor de qualquer multa porventura imposta.



# MUNICÍPIO DE PLANALTO

CNPJ: 76.460.526/0001-16

Fone: (46) 3555-8100 - Fax: (46) 3555-8101

E-mail: [planalto@planalto.pr.gov.br](mailto:planalto@planalto.pr.gov.br)

Praça São Francisco de Assis, 1583  
85750-000 PLANALTO - PARANÁ

7) as multas previstas neste item, não tem caráter compensatório e o seu pagamento não eximirá a contratada da responsabilidade por perdas e danos decorrentes das infrações cometidas.

8) serão punidos com a pena de suspensão temporária do direito de cadastrar e licitar e impedimento de contratar com a Administração os que incorrerem nos ilícitos previstos nas disposições legais citadas.

9) serão punidos com a pena de declaração de inidoneidade para licitar e contratar com a administração, enquanto perdurarem os motivos determinantes da punição ou até que seja promovida a reabilitação perante a autoridade competente para aplicar a punição, os que incorram em outros ilícitos previstos em lei.

## CLÁUSULA NONA DA RESCISÃO

Ficará o presente Contrato rescindido, mediante formalização, assegurado o contraditório e a defesa, nos seguintes casos:

- a) o não cumprimento ou cumprimento irregular de cláusulas contratuais;
- b) a lentidão do seu cumprimento, levando a Administração a comprovar a impossibilidade da conclusão dos serviços nos prazos estipulados;
- c) atraso injustificado, a juízo da Administração, na execução dos serviços/objeto contratado;
- d) não entrega do objeto, sem justa causa ou prévia comunicação à Administração;
- e) a subcontratação total do objeto deste Contrato, sem prévia autorização do CONTRATANTE, associação da CONTRATADA com outrem, a cessão ou transferência total ou parcial, bem como a fusão, cisão ou incorporação, que afetem a boa execução do presente Contrato;
- f) o desatendimento das determinações regulares da autoridade designada para acompanhar e fiscalizar a execução deste Contrato, assim como a de seus superiores;
- g) cometimento reiterado de faltas na execução do contrato;
- h) decretação de falência ou instauração de insolvência civil;
- i) dissolução de Sociedade;
- j) alteração social e a modificação da finalidade ou da estrutura da empresa, que, a juízo da Administração, prejudiquem a execução deste Contrato;
- k) razões de interesse público de alta relevância e amplo conhecimento, justificados e determinados pela máxima autoridade da esfera administrativa a que está subordinada o CONTRATANTE e exaradas no processo administrativo a que se refere o contrato amplo conhecimento Público;
- l) ocorrência de caso fortuito ou de força maior, regularmente comprovada, impeditiva da execução deste Contrato.

**Parágrafo Primeiro** - O presente Contrato poderá ser rescindido caso ocorram quaisquer dos fatos elencados no art. 78 e seguintes da Lei nº. 8.666/93.

**Parágrafo Segundo** - A CONTRATADA reconhece os direitos da CONTRATANTE, em caso de rescisão administrativa prevista no art. 77 da Lei nº. 8.666/93.

## CLÁUSULA DÉCIMA DA VIGÊNCIA DO CONTRATO

O prazo de vigência do presente contrato é de 12 meses a partir da data de assinatura do mesmo.

30/11

25

0059



# MUNICÍPIO DE PLANALTO

CNPJ: 76.460.526/0001-16

Fone: (46) 3555-8100 - Fax: (46) 3555-8101

E-mail: [planalto@planalto.pr.gov.br](mailto:planalto@planalto.pr.gov.br)

Praça São Francisco de Assis, 1583  
85750-000 PLANALTO - PARANÁ

## CLÁUSULA DÉCIMA PRIMEIRA DA CESSÃO DO CONTRATO E SUBCONTRATAÇÃO

A CONTRATADA não poderá ceder o presente Contrato a nenhuma pessoa física ou jurídica, sem autorização prévia, por escrito, da CONTRATANTE e anuência expressa da Contratante.

## CLÁUSULA DÉCIMA SEGUNDA DOS CASOS OMISSOS

Os casos omissos serão dirimidos de comum acordo entre as partes, com base na Lei nº. 8.666/93, e dos princípios gerais de direito.

## CLÁUSULA DÉCIMA TERCEIRA DO FORO

As partes contratantes ficam obrigadas a responder pelo cumprimento deste termo, perante o Foro da Comarca de Capanema-Pr. Não obstante qualquer mudança de domicílio da CONTRATADA que, em razão disso, é obrigada a manter um representante com plenos poderes para receber notificação, citação inicial e outras medidas em direito permitidas.

Justas e contratadas, firmam as partes este instrumento em 02 (duas) vias de igual teor, com as testemunhas presentes no ato, a fim de que produza seus efeitos legais.

Planalto-Pr., ..... de ..... de .....

\_\_\_\_\_  
CONTRATANTE

\_\_\_\_\_  
CONTRATADA

TESTEMUNHAS:.....

.....

Boni 26

0060



# MUNICÍPIO DE PLANALTO

CNPJ Nº 76.460.526/0001-16

Praça São Francisco de Assis, 1583

Fone/Fax: (046) 3555-8100

85750-000

PLANALTO

PARANÁ

## PARECER JURÍDICO

Senhor Prefeito,

### RELATÓRIO

1. Trata-se de procedimento licitatório, na modalidade Tomada de Preço, com vistas à contratação de empresa para a realização de obra de engenharia consubstanciada na realização de reforma do Centro Municipal de Saúde do Município de Planalto-PR, com solicitação datada de 27 de julho de 2022, as quais foram estabelecidas/esclarecidas em Termo de Referência, devidamente assinada pela Secretária de Saúde.
2. Os autos foram devidamente paginados e não há numeração do processo licitatório.
3. O procedimento licitatório encontra-se instruído com os seguintes documentos, no que importa à presente análise:
  - a) Solicitação datada de 27 de julho de 2022;
  - b) Termo de Referência (documentação complementar);
  - c) Estimativa de custo, BDI, Cronograma, memorial descritivo e memorial de cálculo dos qualitativos, elaboradas pelo Engenheiro Roberto Aloysio Goergen;
  - d) Despacho do Prefeito Municipal determinando a remessa dos presentes autos ao Contador para indicação de recursos de ordem orçamentária para garantir a despesa; Remessa à Procuradoria Jurídica para emissão de parecer jurídico, datado de 16 de novembro de 2022;
  - e) Parecer Contábil da Secretaria de finanças datado de 17 de novembro de 2022;
  - f) Minuta do edital, anexos e minuta do contrato;
4. Na sequência, **em data de 28 de novembro de 2022**, o processo foi remetido a esta Procuradoria, para a análise prévia dos aspectos jurídicos da

minuta de edital elaborada e minuta do contrato, prescrita no art. 38, parágrafo único, da Lei nº 8.666/93. Este Parecer, portanto, tem o escopo de assistir a municipalidade no controle interno da legalidade dos atos administrativos praticados na fase preparatória da licitação.

## **ANÁLISE JURÍDICA**

### **I - FINALIDADE E ABRANGÊNCIA DO PARECER JURÍDICO**

5. A presente manifestação jurídica tem o escopo de assistir a autoridade assessorada no controle interno da legalidade administrativa dos atos a serem praticados ou já efetivados. Ela envolve, também, o exame prévio e conclusivo dos textos das minutas dos editais e seus anexos, bem como a legalidade dos atos praticados até então.

6. Importante salientar, que o exame dos autos processuais restringe-se aos seus aspectos **jurídicos**, excluídos, portanto, aqueles de natureza técnica. Em relação a estes, partiremos da premissa de que a autoridade competente municiou-se dos conhecimentos específicos imprescindíveis para a sua adequação às necessidades da Administração, observando os requisitos legalmente impostos.

7. De fato, presume-se que as especificações técnicas contidas no presente processo, inclusive quanto ao detalhamento do objeto da contratação, suas características, requisitos e avaliação do preço estimado, tenham sido regularmente determinadas pelo setor competente do órgão, com base em parâmetros técnicos objetivos, para a melhor consecução do interesse público.

8. De outro lado, cabe esclarecer que, via de regra, não é papel do órgão de assessoramento jurídico exercer a auditoria quanto à competência de cada agente público para a prática de atos administrativos.

9. Incumbe, isto sim, a cada um destes observar se os seus atos estão dentro do seu espectro de competências.

10. Finalmente, é nosso dever salientar que determinadas observações são feitas sem caráter vinculativo, mas em prol da segurança da própria autoridade assessorada a quem incumbe, dentro da margem de discricionariedade que lhe é conferida pela lei, avaliar e acatar, ou não, tais ponderações.

11. Não obstante, as questões relacionadas à legalidade serão apontadas para fins de sua correção. O seguimento do processo sem a observância destes apontamentos será de responsabilidade exclusiva da Administração.

### **II - REGULARIDADE DA FORMAÇÃO DO PROCESSO**

12. Com efeito, no que pertine especificamente à licitação, bem como contratos/convênios e outros ajustes, o processo administrativo deverá observar as normas que lhes são pertinentes, iniciando-se com a devida autuação, com a

correspondente protocolização e numeração, juntando-se, em sequência cronológica, os documentos pertinentes, cujas folhas devem ser numeradas e rubricadas, sendo que cada volume deverá conter os respectivos termos de abertura e encerramento, contendo, na medida do possível, no máximo, 200 folhas.

13. Os autos do processo submetidos à análise encontram-se regularmente formalizados, em conformidade com o ordenamento jurídico aplicável.

### **III - DA JUSTIFICATIVA DA CONTRATAÇÃO**

14. Sobre a justificativa da necessidade da contratação, extrai-se da legislação de regência, tratar-se de ato atribuído à autoridade competente (ou, por delegação de competência, ao ordenador de despesa ou, ainda, ao agente encarregado da contratação no âmbito da Administração)<sup>1</sup>, a quem cabe indicar os elementos técnicos fundamentais que o apoiam.

15. Nos autos se encontram encartados a justificativa da contratação, com exposição da sua motivação e dos benefícios dela resultantes, constando no termo de referência a necessidade de contratação para suprir as necessidades da Administração Municipal, **em especial para melhorar a estrutura física do posto de saúde central**, não tendo este Procurador Jurídico como analisar as questões de conveniência e necessidade, sendo de responsabilidade de quem às declarou e solicitou e de quem autorizou a sua compra.

16. Verifica-se, ainda, a necessidade de chancela da autoridade competente à justificativa apresentada, a fim de que se possa considerar atendida a exigência normativa neste quesito, ao menos no que tange aos seus aspectos jurídico-formais.

17. É importante lembrar que a teoria dos motivos determinantes preconiza que os atos administrativos, quando motivados, ficam vinculados aos motivos expostos, para todos os efeitos jurídicos. Até mesmo sua validade dependerá da efetiva existência dos motivos apresentados. Recomenda-se, por isso, especial cautela quanto aos seus termos, que devem ser claros, precisos e corresponder à real demanda do Município, sendo inadmissíveis especificações que não agreguem valor ao resultado da contratação, ou superiores às necessidades da municipalidade, ou, ainda, que estejam defasadas tecnológica e/ou metodologicamente.

18. A Lei nº 10.520/2002 (art. 3º, I) determina também que a autoridade competente estabeleça, de modo motivado, as exigências de habilitação/qualificação, os critérios de aceitação das propostas, as sanções por inadimplemento e as cláusulas do futuro contrato. Estes quesitos foram atendidos na minuta do edital e do contrato administrativo.

<sup>1</sup> Lei nº 10.520/2002, art. 3º, I; Decreto nº 3.555/2000, art. 8º, III a.

#### **IV - DO TERMO DE REFERÊNCIA E DA DEFINIÇÃO DO OBJETO**

19. O Termo de Referência consiste em um dos atos essenciais do processo licitatório e deve conter todos os elementos caracterizadores do objeto que se pretende licitar, como a sua descrição detalhada, o orçamento estimativo de custos. Deve propiciar a avaliação do custo pela Administração, a definição dos métodos, a estratégia de suprimento e o prazo de execução contratual.

20. O termo de referência encontra-se encartado aos autos e expõe de maneira objetiva o objeto a ser licitado e a sua necessidade, **o qual está denominado como "documento complementar à requisição ao Departamento de Licitação".**

21. Ainda quanto ao Termo de Referência, infere-se do art. 8º, III, "a" do Decreto nº 3.555/2000 que balizará a definição do objeto do certame pela autoridade competente, exigida na Lei do Pregão (nº 10.520/2002). Nos autos, percebe-se a consonância entre o objeto detalhado pela área requisitante e aquele definido pela autoridade competente, constante da minuta de Edital.

22. Para a licitude da competição, impende também que a definição do objeto, refletida no Termo de Referência, corresponda às reais necessidades do Município, evitando-se detalhes excessivos, irrelevantes ou desnecessários, capazes de conduzir à limitação da competitividade do certame. Registre-se que não incumbe à Procuradoria avaliar as especificações utilizadas, dado o seu caráter eminentemente técnico, recomendando-se à Administração que verifique o cumprimento deste requisito.

23. Convém lembrar que o art. 7º, § 4º da Lei nº 8.666/93, veda a inclusão, no objeto da licitação, de fornecimento de materiais e serviços sem previsão de quantidades. Em atenção ao preceito legal, a correta definição do objeto impõe a apresentação dos quantitativos estimados para a licitação, de forma justificada, mesmo que sucintamente.

#### **V- DA PESQUISA DE PREÇOS E DO ORÇAMENTO ESTIMADO**

24. A especificação clara e precisa do objeto, bem assim de todos os elementos que o caracterizam (quantidades, metodologia e tecnologia a serem empregados, critérios ambientais, etc.), possibilita a adequada pesquisa dos preços, imposta pelo nosso ordenamento jurídico.

25. A cotação de preços deve ser ampla e atualizada, de modo a refletir, efetivamente, a realidade do mercado. Para tanto, o TCU orienta que a Administração obtenha, no mínimo, três cotações válidas. Se não for possível, deve consignar a justificativa nos autos.

26. Alerta-se, porém, que o atendimento à orientação da Egrégia Corte de Contas nem sempre é suficiente para fixar um parâmetro de preços aceitável. Falhas comuns são a limitação ao universo de empresas pesquisadas e a cotação dos preços praticados no varejo, quando o volume da contratação permitiria eventual ganho de escala, com redução dos preços obtidos.

27. Assim, para evitar distorções, além de realizar pesquisa que seja adequada às características do objeto licitado e tão ampla quanto a característica

do mercado recomende, é salutar que a Administração busque ampliar sua base de consulta através de outras fontes de pesquisa, tais como bases de sistemas de compras e avaliação de contratos recentes ou vigentes.

28. Observe-se que as empresas pesquisadas devem ser do ramo pertinente à contratação desejada (Acórdão nº 1.782/2010-Plenário) e que não pode haver vínculo societário entre as empresas pesquisadas (Acórdão nº 4.561/2010-1ª Câmara).

29. Para fins de documentação, devem ser acostados nos autos:

- a) A identificação do servidor responsável pela cotação (AC-0909-10/07-1);
- b) A caracterização completa das empresas consultadas, com menção ao endereço e números de telefones (AC-3889-25/09-1);
- c) Indicação dos valores praticados (AC-2602-36/10-P) de maneira fundamentada e detalhada (AC-1330-27/08-P);
- d) Data e local de expedição dos orçamentos apresentados (AC-3889-25/09-1).

30. Ademais, vale asseverar que a adequada pesquisa de preços é essencial para aquilatar o orçamento da contratação, sendo imprescindível para a verificar a existência de recursos suficientes para acobertá-la.

31. Serve, também, para afastar o risco de limitação ou ampliação indevida da participação no certame<sup>2</sup>, uma vez que o valor contratual estimado é determinante para definir se a licitação deve ser destinada exclusivamente às microempresas, empresas de pequeno porte e sociedades cooperativas.

32. **No presente caso, a Administração Municipal realizou a cotação de preços por intermédio do Engenheiro Civil Roberto Aloysio Goergen, que utilizou da Tabela SINAPI para definição do preço máximo, sendo de sua responsabilidade a cotação correta.**

## **VI - DA PREVISÃO DE EXISTÊNCIA DE RECURSOS ORÇAMENTÁRIOS**

A Lei nº 8.666/93, estabelece que a realização de licitação depende da previsão de recursos orçamentários que assegurem o pagamento das obrigações decorrentes das aquisições e da contratação dos serviços comuns.

Assim, conforme se denota do processo de dispensa, o parecer contábil é genérico, merecendo seja o mesmo sanado, apontando todas as exigências legais para a realização do processo licitatório, no que tange às finanças públicas, também não menciona sobre a abertura de crédito adicional suplementar.

## **VII - ADEQUAÇÃO DA MODALIDADE LICITATÓRIA ELEITA**

33. A obrigatoriedade de licitar consta na Constituição Federal de 1988, em seu artigo 37, inciso XXI.<sup>3</sup>

<sup>2</sup> Art. 18, I da LC nº 123/2006; Art. 6º do Decreto nº 6.204/2007 e art. 34 da Lei nº 11.488/2007.

<sup>3</sup> "Art. 37. A administração pública direta e indireta de qualquer dos Poderes da União, dos Estados, do Distrito Federal e dos Municípios obedecerá aos princípios de legalidade, impessoalidade, moralidade, publicidade e eficiência e, também, ao seguinte: (...) XXI -

34. O procedimento licitatório visa garantir não apenas a seleção da proposta mais vantajosa para a Administração, mas sim, visa assegurar o princípio constitucional da isonomia entre os potenciais prestadores do serviço ou fornecedores do objeto pretendido pelo Poder Público.

35. Considera-se oportuno o esclarecimento no sentido de que essa modalidade de licitação, Tomada de Preços, tem por objetivo levar a efeito o certame, com fundamento no § 2º, do art. 22, bem como a alínea "b", do art. 23 ambos da Lei nº. 8.666, de 21 de junho de 1993, que assim dispõem:

Art. 22. São modalidades de licitação:

(...)

II - tomada de preços;

(...)

§ 2º Tomada de preços é a modalidade de licitação entre interessados devidamente cadastrados ou que atenderem a todas as condições exigidas para cadastramento até o terceiro dia anterior à data do recebimento das propostas, observada a necessária qualificação.

Art. 23. As modalidades de licitação a que se referem os incisos I a III do artigo anterior serão determinadas em função dos seguintes limites, tendo em vista o valor estimado da contratação:

(...)

b) tomada de preços - até R\$ 1.500.000,00 (um milhão e quinhentos mil reais);

36. Tomada de Preços é a licitação para contratos de valor inferior ao estabelecido para a concorrência, realizada entre interessados previamente cadastrados, observada a necessária qualificação (art. 22 § 2º). A qualificação é a que constar do cadastro, por categoria, tendo em vista a especialização, e por grupos, de acordo com a capacidade técnica e financeira dos inscrito (art. 34 a 37) (MEIRELLES, Hely Lopes. Licitação e Contrato Administrativo. 14 ed. São Paulo: Malheiros, 2006, p. 97)

37. Destarte, pode-se dividir a análise da fase interna em dois grupos: definição do objeto e composição dos custos (incs. I e II); e recursos orçamentários (incs. III e IV).

38. Além disso, insta verificar se houve regular nomeação dos integrantes da Comissão Permanente de Licitações (CPL).

39. Ainda sobre o normativo de regência, cabe trazer à baila os dispositivos inerentes ao pretendido certame.

*Art. 7º As licitações para a execução de obras e para a prestação de serviços obedecerão ao disposto neste artigo e, em particular, à seguinte seqüência:*

ressalvados os casos especificados na legislação, as obras, serviços, compras e alienações serão contratados mediante processo de licitação pública que assegure igualdade de condições a todos os concorrentes, com cláusulas que estabeleçam obrigações de pagamento, mantidas as condições efetivas da proposta, nos termos da lei, o qual somente permitirá as exigências de qualificação técnica e econômica indispensáveis à garantia do cumprimento das obrigações;"

- I - projeto básico;*
- II - projeto executivo;*
- III - execução das obras e serviços.*
- (...)*

*§ 2º As obras e os serviços somente poderão ser licitados quando:*

- I - houver projeto básico aprovado pela autoridade competente e disponível para exame dos interessados em participar do processo licitatório;*
- II - existir orçamento detalhado em planilhas que expressem a composição de todos os seus custos unitários;*
- III - houver previsão de recursos orçamentários que assegurem o pagamento das obrigações decorrentes de obras ou serviços a serem executadas no exercício financeiro em curso, de acordo com o respectivo cronograma;*
- IV - o produto dela esperado estiver contemplado nas metas estabelecidas no Plano Plurianual de que trata o art. 165 da Constituição Federal, quando for o caso.*

*Art. 8º A execução das obras e dos serviços deve programar-se, sempre, em sua totalidade, previstos seus custos atual e final e considerados os prazos de sua execução.*

*Parágrafo único. É proibido o retardamento imotivado da execução de obra ou serviço, ou de suas parcelas, se existente previsão orçamentária para sua execução total, salvo insuficiência financeira ou comprovado motivo de ordem técnica, justificados em despacho circunstanciado da autoridade a que se refere o art. 26 desta Lei.*

*Art. 10. As obras e serviços poderão ser executados nas seguintes formas:*  
*(...)*

- II - execução indireta, nos seguintes regimes:*
  - a) empreitada por preço global;*

40. Observe-se que, o Edital cuidou de estabelecer que a execução seria realizada de forma indireta, pelo regime de empreitada global, na forma prevista no art. 10, inciso II, alínea "a", do Estatuto das Licitações.

41. Objetivando sedimentar tal entendimento, observe-se o que ensina o Professor MARÇAL JUSTEN FILHO sobre essa espécie de execução do objeto licitado, textualmente:

*"Na empreitada, o terceiro executará a prestação (obra ou serviço) como dever de fornecer os materiais necessários e arcar com as despesas necessárias ao cumprimento da prestação. A remuneração paga pela Administração amortiza as despesas do particular e, supõe-se, permite-lhe auferir um lucro (diferença entre o valor recebido da Administração e as despesas efetivadas para executar a prestação). A diferença entre as modalidades de empreitada não envolve direta e exclusivamente o valor a ser pago ao particular, mas o critério para a apuração desse valor. Sendo por preço global, o contrato definirá o valor devido ao particular tendo em vista a prestação em seu todo. Sendo por preço unitário, a prestação devida ao particular será fixada em junção de unidades a serem executadas. Não significa que, em um caso, a Administração contrate o*

*total e, no outro, apenas uma parte. De regra, o contrato tem um objeto global, a ser executado pelo particular. A escolha entre as duas modalidades deriva das características da própria prestação. Muitas vezes, é impossível a contratação por preço unitário, pois é impossível fracionar o objeto contratado em unidades equivalentes. Assim, por exemplo, a contratação de um jurista para fornecer um parecer não comporta a modalidade "empreitada por preço unitário". Se, porém, o jurista for contratado para fornecer dez pareceres, seria inimaginável fixar sua remuneração em junção de cada parecer fornecido."*

42. Assim, as minutas de Edital e de Contrato estão adequadas ao regime de empreitada por preço global e por consequência, a vigente legislação de regência e a boa doutrina.

43. Portando, a modalidade Tomada de Preços poderá ser utilizada para a contratação do objeto ora mencionado.

#### **VIII - DA MINUTA DO EDITAL E SEUS ANEXOS**

44. Segundo o art. 21, incisos VIII e IX do Decreto nº 3.555/2000, o processo licitatório deve ser instruído com a minuta de edital e seus anexos, dentre os quais a minuta do contrato – o que foi atendido.

#### **CONCLUSÃO**

45. Ante o exposto, a proposição **está** em condições de ser aprovada, desde que observadas todas as recomendações dispostas no presente parecer, especialmente:

- a) Que o presente processo licitatório seja numerado e paginado, nos termos do art. 38, *caput*, da Lei n. 8.666/93;
- b) Devem ser adequadas no edital e na minuta do contrato todas as recomendações ora apresentadas;
- c) Recomenda-se seja exigido no Edital os documentos previstos no artigo 31 da Lei 8.666/93, conforme acima salientado;
- d) Sugere-se seja realizada cotação de preço com pessoas jurídicas do ramo de atividade que se pretende seja contratado o serviço, a fim de conferir o preço praticado no mercado;

52. Registro, por fim, que a análise consignada neste parecer se ateu às questões jurídicas observadas na instrução processual e no edital, com seus anexos, nos termos do parágrafo único do art. 38 da Lei nº 8.666/93. Não se incluem no âmbito de análise da Procuradoria os elementos técnicos pertinentes ao certame, como aqueles de ordem financeira ou orçamentária, cuja exatidão deverá ser verificada pelos setores responsáveis e autoridade competente do Município.

53. Concluída a análise, encaminhem-se os autos ao setor de origem, para as providências cabíveis.

Após, à consideração superior.

Planalto/PR, 28 de novembro de 2022.



**JOÃO ANDERSON KLAUCK**

Procurador Jurídico – OAB/PR n. 61.323



# MUNICÍPIO DE PLANALTO

CNPJ: 76.460.526/0001-16

Fone: (46) 3555-8100 - Fax: (46) 3555-8101

E-mail: [planalto@planalto.pr.gov.br](mailto:planalto@planalto.pr.gov.br)

Praça São Francisco de Assis, 1583  
85750-000 PLANALTO - PARANÁ

## AUTORIZAÇÃO PARA LICITAÇÃO

Planalto-PR. 29 de novembro de 2022.

**DE:** Luiz Carlos Boni

**PARA:** Comissão de Licitações

Considerando as informações e pareceres contidos no presente Processo, **Autorizo** a Licitação sob a Modalidade **TOMADA DE PREÇOS, pelo critério de julgamento de MENOR PREÇO GLOBAL, que tem por objeto** a Contratação de empresa legalmente estabelecida e especializada no ramo da construção civil, que satisfaça todos os padrões de qualidade, para execução de Obra de Engenharia para a execução da revitalização externa do prédio do Centro de Saúde Central, melhoria com reforma e pintura da edificação, incluindo o fornecimento de materiais, conforme projeto técnico sendo a área total de superfície a receber reparo/pintura é de 977,3m<sup>2</sup>, e reforma com área de 53,23 m<sup>2</sup>., conforme projetos e especificações técnicas, nos termos da Lei Federal n.º 8.666/93 e suas alterações, LC 123/2006 de 14 de dezembro de 2006, e demais disposições legais.

A Comissão de Licitação nomeada pela Portaria 122/2022.

Encaminhe-se ao Departamento de Compras e Licitações para as providências necessárias.

*Luiz C. Boni*

---

**LUIZ CARLOS BONI**  
Prefeito Municipal



# MUNICÍPIO DE PLANALTO

CNPJ: 76.460.526/0001-16

Fone: (46) 3555-8100 - Fax: (46) 3555-8101

E-mail: [planalto@planalto.pr.gov.br](mailto:planalto@planalto.pr.gov.br)

Praça São Francisco de Assis, 1583  
85750-000 PLANALTO - PARANÁ

## EDITAL DE TOMADA DE PREÇOS Nº 008/2022

### 1 – PREÂMBULO

1.1 – O MUNICÍPIO DE PLANALTO, ESTADO DO PARANÁ, por intermédio da Comissão Permanente de Licitações, designada pela Portaria nº 122/2022, de 21/06/2022, de conformidade com o disposto na Lei nº 8.666, de 21 de junho de 1993, LC 123/2006 de 14 de dezembro de 2006 e demais legislação aplicável, torna público a realização de procedimento de licitação, na modalidade TOMADA DE PREÇOS sob nº **008/2022**, do tipo **MENOR PREÇO GLOBAL**, na data de **16/12/2022**, às **09:00 horas**, na Sala de Licitações da Comissão Permanente de Licitação, localizada na Praça São Francisco de Assis, nº 1583, Centro, na Cidade de Planalto, no Estado do Paraná, tendo como objeto a **Contratação de empresa legalmente estabelecida e especializada no ramo da construção civil, que satisfaça todos os padrões de qualidade, para execução de Obra de Engenharia para a execução da revitalização externa do prédio do Centro de Saúde Central, melhoria com reforma e pintura da edificação, incluindo o fornecimento de materiais, conforme projeto técnico sendo a área total de superfície a receber reparo/pintura é de 977,3m², e reforma com área de 53,23 m², incluindo o fornecimento de materiais, conforme projeto técnico.**

1.2 - O recebimento dos Envelopes I, contendo a documentação de Habilitação, e dos Envelopes II, contendo a Proposta de Preço dos interessados, dar-se-á até às 09:00 horas do dia 16/12/2022, na Sala de Reuniões da Comissão Permanente de Licitação, localizada à Praça São Francisco de Assis, 1583, Centro, na Cidade de Planalto, no Estado do Paraná.

1.3 - A abertura dos Envelopes I, contendo a documentação de Habilitação, dar-se-á no endereço indicado no item 1.1. deste Edital, a partir das 09:00 horas do dia 16/12/2022. Havendo a concordância formalmente expressa de todos os proponentes em renunciar a interposição de recurso da fase de habilitação, proceder-se-á, na mesma ocasião, a abertura dos Envelopes II, contendo a Proposta de Preço dos licitantes habilitados.

### 2 – DO OBJETO

2.1 - A presente licitação tem por objeto a Contratação de empresa legalmente estabelecida e especializada no ramo da construção civil, que satisfaça todos os padrões de qualidade, para execução de Obra de Engenharia para a execução da revitalização externa do prédio do Centro de Saúde Central, melhoria com reforma e pintura da edificação, incluindo o fornecimento de materiais, conforme projeto técnico sendo a área total de superfície a receber reparo/pintura é de 977,3m², e reforma com área de 53,23 m². Conforme abaixo segue:

ITEM	OBJETO	UN	QUANT	PREÇO UNITÁRIO	PREÇO TOTAL
01	execução da revitalização externa do prédio do Centro de Saúde Central, melhoria com reforma e pintura da edificação, incluindo o fornecimento de materiais, conforme projeto técnico sendo a área total de superfície a receber reparo/pintura é	UN	1	R\$62.699,96	R\$62.699,96

3021



# MUNICÍPIO DE PLANALTO

CNPJ: 76.460.526/0001-16

Fone: (46) 3555-8100 - Fax: (46) 3555-8101

E-mail: [planalto@planalto.pr.gov.br](mailto:planalto@planalto.pr.gov.br)

Praça São Francisco de Assis, 1583

85750-000 PLANALTO - PARANÁ

de 977,3m <sup>2</sup> , e reforma com área de 53,23 m <sup>2</sup> .				
<b>TOTAL</b>				R\$62.699,96

2.2 – O valor total da obra será de R\$ 62.699,96 (Sessenta e dois mil seiscientos e noventa e nove e noventa e seis centavos).

### 3 – DO REGIME DE EXECUÇÃO

3.1 - O regime de execução indireta na modalidade empreitada por preço global.

### 4 – DA DOTAÇÃO ORÇAMENTÁRIA

4.1– Para cobertura das despesas decorrentes desta licitação serão utilizados recursos financeiros próprios do Município de Planalto. Proveniente da seguinte DOTAÇÃO ORÇAMENTÁRIA:

Conta da despesa	Funcional programática	Destinação de recurso
01770	09.126.10.301.1001.2027	4.4.90.51.00.00.00000

### 5 – DAS CONDIÇÕES PARA PARTICIPAÇÃO NA LICITAÇÃO

5.1 - Poderão participar, além das empresas convidadas pelo Município de Planalto, os demais interessados não cadastrados do ramo correspondente ao objeto do presente certame, que atenderem todas as condições exigidas para cadastramento, apresentando documentos pertinentes até o terceiro dia (útil) anterior a data do recebimento das propostas, junto ao Departamento de licitações do Licitador, à Praça São Francisco de Assis, 1583.

5.2 - Não poderão participar da presente licitação os interessados que estejam cumprindo as sanções previstas nos incisos III e IV, do art. 87, da Lei nº 8.666/93.

Art. 87. Pela inexecução total ou parcial do contrato a Administração poderá, garantida a prévia defesa, aplicar ao contratado as seguintes sanções:

III - suspensão temporária de participação em licitação e impedimento de contratar com a Administração, por prazo não superior a 2 (dois) anos;

IV - declaração de inidoneidade para licitar ou contratar com a Administração Pública enquanto perdurarem os motivos determinantes da punição ou até que seja promovida a reabilitação perante a própria autoridade que aplicou a penalidade, que será concedida sempre que o contratado ressarcir a Administração pelos prejuízos resultantes e após decorrido o prazo da sanção aplicada com base no inciso anterior.

§ 1º Se a multa aplicada for superior ao valor da garantia prestada, além da perda desta, responderá o contratado pela sua diferença, que será descontada dos pagamentos eventualmente devidos pela Administração ou cobrada judicialmente.

§ 2º As sanções previstas nos incisos I, III e IV deste artigo poderão ser aplicadas juntamente com a do inciso II, facultada a defesa prévia do interessado, no respectivo processo, no prazo de 5 (cinco) dias úteis.

§ 3º A sanção estabelecida no inciso IV deste artigo é de competência exclusiva do Ministro de Estado, do Secretário Estadual ou Municipal, conforme o caso, facultada a defesa do interessado no respectivo processo, no prazo de 10 (dez) dias da abertura de vista, podendo a reabilitação ser requerida após 2 (dois) anos de sua aplicação.

30 N



# MUNICÍPIO DE PLANALTO

CNPJ: 76.460.526/0001-16

Fone: (46) 3555-8100 - Fax: (46) 3555-8101

E-mail: [planalto@planalto.pr.gov.br](mailto:planalto@planalto.pr.gov.br)

Praça São Francisco de Assis, 1583

85750-000 PLANALTO - PARANÁ

5.3 - Na presente licitação é vedada a participação de empresas em consórcio e a representação de mais de uma empresa pelo mesmo representante.

5.4 - Os licitantes (profissionais técnicos) devem visitar o local, para verificação das condições e dimensão do local da execução do objeto.

5.5 - As visitas deverão ser agendadas diretamente no Departamento de Engenharia, deste Município de Planalto, ou pelo telefone 0xx 46 3555-8129 preferencialmente em até 48 (quarenta e oito) horas antes da apresentação das propostas.

5.6 - As visitas irão ocorrer conforme disponibilidade do servidor do Departamento de Engenharia.

5.7 - O Departamento de Engenharia emitirá ATESTADO DE VISITA, que deverá ser anexado ao Envelope "I" do presente Edital, em conjunto com demais documentos de habilitação.

5.7.1 - A empresa **podrá** emitir declaração substituindo o atestado de visita do item 5.7, assinada pelo responsável técnico da proponente, sob as penalidades da lei, de que tem pleno conhecimento das condições e peculiaridades inerentes à natureza dos trabalhos, assumindo total responsabilidade por esse fato e informando que não o utilizará para quaisquer questionamentos futuros que ensejem avenças técnicas ou financeiras com a contratante.

**5.8 - As empresas beneficiadas da LC 123/2006 deverão apresentar declaração de enquadramento em regime de tributação para fazer valer o direito de prioridade, conforme modelo constante no anexo V, juntamente com Certidão Simplificada de enquadramento jurídico com emissão não superior a 90 (noventa) dias.**

## **6 - DA FORMA DE APRESENTAÇÃO DOS ENVELOPES "I" e "II" E DA CARTA DE CREDENCIAMENTO.**

6.1 - Os Envelopes I e II, contendo respectivamente a documentação referente à habilitação e à proposta de preço, deverão ser entregues na data, horário e local indicados no preâmbulo deste Edital, devidamente fechados, constando das faces o seguintes dizeres:

**a) TOMADA DE PREÇOS Nº 008/2022**  
ENVELOPE I - DOCUMENTOS DE HABILITAÇÃO  
PROPONENTE: \_\_\_\_\_

**b) TOMADA DE PREÇOS Nº 008/2022**  
ENVELOPE II - PROPOSTA DE PREÇO  
PROPONENTE: \_\_\_\_\_

6.2 - A Comissão Permanente de Licitação não acolherá documentação ou propostas apresentadas em desacordo com o horário, data e local especificados neste Edital.

6.3 - Caso o proponente encaminhe um representante para acompanhar o procedimento de licitação, deverá formalizar uma Carta de Credenciamento, conforme modelo constante no Anexo II deste Edital, que deverá ser entregue à Comissão Permanente de Licitação no momento da abertura dos Envelopes I.

6.3.1 - No credenciamento, deverão ser apresentados os seguintes documentos:

6.3.1.1 - Em caso de proprietário:

6.3.1.1.1 - Carteira de Identidade ou documento equivalente (com fotografia);

6.3.1.1.2 - Ato Constitutivo, Estatuto ou Contrato Social em vigor, devidamente registrado, em se tratando de Sociedades Empresariais;

30/11



# MUNICÍPIO DE PLANALTO

CNPJ: 76.460.526/0001-16

Fone: (46) 3555-8100 - Fax: (46) 3555-8101

E-mail: [planalto@planalto.pr.gov.br](mailto:planalto@planalto.pr.gov.br)

Praça São Francisco de Assis, 1583

85750-000 PLANALTO - PARANÁ

- 6.3.1.1.3 - Documento de Eleição de seus Administradores, no caso de Sociedades por Ações;
- 6.3.1.1.4 - Inscrição no Registro Público da Junta Comercial pertencente, no caso de Empresário Individual;
- 6.3.1.2 - Caso seja designado OUTRO REPRESENTANTE:
  - 6.3.1.2.1 - Carteira de Identidade ou documento equivalente (com fotografia);
  - 6.3.1.2.2 - Procuração ou Carta de Credenciamento (Anexo II), firmada pelo representante legal da licitante, nos termos do seu Ato Constitutivo, Estatuto ou Contrato Social;
  - 6.3.1.2.3 - Contrato Social, Estatuto ou documento equivalente, visando à comprovação da condição do titular para delegar poderes ao representante a ser credenciado;

## 7 – DA HABILITAÇÃO

7.1– As empresas deverão apresentar no ENVELOPE I, os seguintes documentos originais ou cópia autenticada em cartório público, que deverão estar dentro dos respectivos prazos de validade, os quais serão examinados pela Comissão Permanente de Licitação:

- a) Prova de regularidade relativa ao Fundo de Garantia por Tempo de Serviço (**FGTS**);
- b) Prova de regularidade para com a **Fazenda Federal**, mediante apresentação de Certidão de Quitação de Tributos e Contribuições Federais, expedida pela Secretaria de Estado da Fazenda, do domicílio ou sede do proponente, ou outra equivalente, na forma de lei;
- c) Prova de regularidade para com a **Fazenda Estadual**, mediante apresentação de Certidão de Regularidade Fiscal, expedida pela Secretaria de Estado da Fazenda, do domicílio ou sede do proponente, ou outra equivalente, na forma de lei;
- d) Prova de regularidade para com a **Fazenda Municipal**, mediante apresentação de Certidão de Regularidade Fiscal, expedida pela Secretaria de Municipal da Fazenda, do domicílio ou sede do proponente, ou outra equivalente, na forma de lei;
- e) Prova de regularidade para com a Justiça do Trabalho, mediante apresentação de **Certidão Negativa de Débitos Trabalhistas**;
- f) Ato constitutivo, estatuto ou contrato social e última alteração;
- g) Prova de inscrição no **Cadastro Geral de Contribuintes** (CNPJ);
- h) Atestado de visita, emitido pelo Departamento de Engenharia de que o profissional técnico da empresa realizou visita ao local da execução do objeto **ou** declaração de dispensa de vistoria, conforme item 5.7.1 do edital;
- i) Prova de Registro da Pessoa Jurídica (proponente) e do responsável técnico indicado pela licitante para a execução do serviço, expedida pelo “Conselho Regional de Engenharia e Agronomia – CREA, Conselho de Arquitetura e Urbanismo – CAU” e/ou do Conselho Federal dos Técnicos - CFT, da região onde se situa a sede da empresa ou sua filial, em nome da proponente.;
- j) Declaração de responsabilidade, indicando o responsável técnico pela execução dos serviços (anexo VII);
- k) Comprovação de vínculo, por meio de registro em carteira e ficha de registro ou contrato de prestação de serviços, entre o responsável técnico pela execução da obra e a proponente. Para dirigente ou sócio de empresa, tal comprovação poderá ser feita por meio da cópia da ata da assembleia de sua investidura no cargo ou contrato social;
- l) Declaração de Idoneidade, conforme o modelo do Anexo III deste Edital, assinada pelo representante legal da licitante;
- m) Declaração de Observância ao Disposto do Inciso XXXIII do Artigo 7º da Constituição Federal, conforme o modelo do Anexo IV deste Edital, assinada pelo representante legal da licitante;

302.



# MUNICÍPIO DE PLANALTO

CNPJ: 76.460.526/0001-16

Fone: (46) 3555-8100 - Fax: (46) 3555-8101

E-mail: [planalto@planalto.pr.gov.br](mailto:planalto@planalto.pr.gov.br)

Praça São Francisco de Assis, 1583  
85750-000 PLANALTO - PARANÁ

n) Capacidade técnico-operacional da empresa: Atestado de capacidade técnica em nome da licitante, emitido por pessoa jurídica de direito público ou privado, de execução de, no mínimo, uma obra de semelhante complexidade tecnológica e operacional equivalente ou superior ao objeto deste Edital.

o) Capacidade técnico-profissional: Atestado de capacidade técnica em nome do profissional responsável, emitido por pessoa jurídica de direito público ou privado de execução de, no mínimo, uma obra de semelhante complexidade tecnológica e operacional equivalente ou superior ao objeto deste Edital.

## 8 – DA PROPOSTA

8.1– A proposta de preços – Envelope II – deverá ser apresentada em envelope fechado, devidamente assinada pelo proponente ou seu representante legal, redigida em português, de forma clara, sem emendas, rasuras ou entrelinhas nos campos que envolverem valores, quantidades e prazos, deverá ser elaborada considerando as condições estabelecidas neste edital, conforme anexo I (modelo de proposta).

a) O preço deverá incluir todas as despesas necessárias para a execução do objeto da presente licitação.

b) O prazo de validade da proposta mínimo de 60 (sessenta) dias, que será contado a partir da data da entrega da proposta. Na contagem do prazo excluir-se-á o dia de início e incluir-se-á o dia do vencimento.

8.2 – O preço do objeto do presente certame, deverá respeitar o preço máximo fixado no item 11 (do preço máximo) deste Edital.

8.3 - O preço válido na data da abertura da licitação, deverá ser cotado em moeda nacional - Real.

**8.4 - Deverá ainda fazer parte integrante da proposta de preço, orçamento quantitativo e cronograma físico-financeiro.**

## 9 – DO PROCEDIMENTO

9.1- Após o horário fixado para a entrega dos envelopes, nenhum outro, sob nenhum pretexto, será recebido.

9.2– Serão abertos os envelopes I, contendo a documentação relativa a habilitação dos proponentes e procedida a sua apreciação.

9.3- Serão considerados inabilitados os proponentes que não apresentarem os documentos exigidos no item 07 (da habilitação) deste edital.

9.4- Os envelopes II, contendo proposta de preços, serão devolvidos fechados aos proponentes inabilitados.

9.5- Será verificada a conformidade de cada proposta com os requisitos exigidos no item 8 (da proposta) deste edital, promovendo-se a desclassificação das propostas desconformes ou incompatíveis.

9.6- Julgamento e classificação das propostas de acordo com o estabelecido no item 10 (do critério de julgamento) deste edital.

**9.7 - Os licitantes logo após a abertura dos Envelopes “2” contendo a proposta de preço, serão classificados pela ordem inversa dos valores oferecidos, e nesta oportunidade os LICITANTES que se apresentarem como beneficiários da LC 123/2006, tem a oportunidade de cotejar seus preços com os demais licitantes não beneficiários da mesma lei, para reformularem suas ofertas para a situação de menor preço, e, assim, ser classificado em primeiro lugar.**

**9.8 - Os beneficiários da Lei 123/2006, caso sua proposta se situe no intervalo até 10%**

30/11

5

0075



# MUNICÍPIO DE PLANALTO

CNPJ: 76.460.526/0001-16

Fone: (46) 3555-8100 - Fax: (46) 3555-8101

E-mail: [planalto@planalto.pr.gov.br](mailto:planalto@planalto.pr.gov.br)

Praça São Francisco de Assis, 1583

85750-000 PLANALTO - PARANÁ

(dez por cento) de menor preço de licitante não beneficiário da mesma LC 123/2006, podem reformular no ato a sua proposta de preço para outro de menor valor caracterizando desempate legal. O empate do valor da proposta já decide a classificação a favor da empresa beneficiária da LC 123/2006.

## 10- DO CRITÉRIO DE JULGAMENTO

10.1- Dentre as propostas dos proponentes considerados habilitados, serão classificadas as propostas pela ordem crescente dos preços apresentados, considerando-se vencedor o proponente que apresentar o **MENOR PREÇO GLOBAL**, respeitando o critério de aceitabilidade dos preços, fixados no item 11 (preço máximo) deste edital.

10.2- Será desclassificada a proposta de preços que ultrapassar o valor máximo estipulado no item 11 (preço máximo) deste edital.

**10.3- Será desclassificada ainda a proponente que deixar de cotar quaisquer dos itens ou alterar quantidade constante do orçamento quantitativo.**

10.4- Não serão consideradas vantagens não previstas neste ato convocatório ou qualquer oferta sobre propostas de outros concorrentes.

**10.5 - Havendo empate entre duas ou mais propostas, a classificação se fará por sua situação jurídica de empresa beneficiária da LC 123/2006, diversa das demais e por sorteio, caso forem da mesma categoria jurídica e fiscal, no mesmo ato público de abertura das propostas no qual os proponentes devem estar presentes.**

**10.6 - Os classificados com o menor preço, ou o classificado que se enquadre na condição de beneficiário da LC 123/2006.**

## 11 – DO PREÇO MÁXIMO

11.1 - O preço máximo para a licitação importa em **R\$ 62.699,96 (Sessenta e dois mil, seiscentos e noventa e nove reais e noventa e seis centavos).**

## 12 – DA EXECUÇÃO/FISCALIZAÇÃO

12.1 - Ficará a cargo do Departamento de Engenharia do Município de Planalto, o acompanhamento e fiscalização da obra.

12.2 - A empresa contratada responsabilizar-se-á pela perfeita execução do objeto, bem como a substituir ou complementar os materiais e serviços em desacordo, devendo obedecer rigorosamente o projeto, memorial descritivo, orçamento quantitativo e cronograma físico-financeiro.

## 13 – DO PRAZO DE EXECUÇÃO E ENTREGA DO OBJETO

13.1- O prazo total para a execução dos serviços será de 60 (sessenta) dias, a partir da emissão da ordem de serviço pelo Departamento de Engenharia, e pagamentos conforme boletim de medição mensal elaborado pelo mesmo;

13.2- A vencedora do certame deverá iniciar as obras em até 10 dias a contar do recebimento da Ordem de Serviço.

13.3- O prazo de vigência do Contrato será de 12 meses a partir da assinatura do Contrato.

## 14 – DA HOMOLOGAÇÃO E ADJUDICAÇÃO

14.1 – Homologado e adjudicado o objeto da presente licitação, o Município de Planalto convocará o adjudicatário para assinar o termo de contrato em até 05 (cinco) dias úteis, sob pena de decair o direito à contratação, sem prejuízo das sanções previstas no art. 81, da Lei nº 8.666/93.

30/11 6  
0076



# MUNICÍPIO DE PLANALTO

CNPJ: 76.460.526/0001-16

Fone: (46) 3555-8100 - Fax: (46) 3555-8101

E-mail: [planalto@planalto.pr.gov.br](mailto:planalto@planalto.pr.gov.br)

Praça São Francisco de Assis, 1583

85750-000 PLANALTO - PARANÁ

14.2 – O Município de Planalto, quando o convocado não assinar o contrato no prazo e condições estabelecidas neste Edital, poderá convocar os proponentes remanescentes, na ordem de classificação, para fazê-lo em igual prazo e nas mesmas condições propostas pelo primeiro classificado, inclusive quanto aos preços, ou revogar a licitação, independentemente da cominação prevista no art. 81, da Lei nº 8.666/93.

## 15 – DAS CONDIÇÕES PARA EXECUÇÃO DA OBRA

15.1 – São condições que a empresas deverá seguir para a execução da obra:

- a) Cumprir todas as exigências constantes do Edital e seus Anexos
- b) Iniciar os serviços objeto deste Contrato, após o recebimento efetivo, da ordem de serviço;
- c) Comunicar a contratante, bem como proceder com a devida interdição e sinalização das vias dos locais de obra, caso necessário;
- d) Executar fielmente os serviços programados nas especificações, não se admitindo modificações sem a prévia consulta e concordância do Município de Planalto;
- e) Não transferir a terceiros, no todo ou em parte, as obrigações decorrentes deste contrato;
- f) Não é permitido subempreitar de forma total o objeto desta licitação, porém mediante prévia comunicação e autorização da contratante, a subempreitada parcial do serviço poderá ser autorizada, devendo a subcontratação ser de responsabilidade exclusiva da empresa titular;
- g) Providenciar, junto ao CREA/CAU regional, a devida Anotação de Responsabilidade Técnica – ART e ou Registro de Responsabilidade Técnica – RRT, relativa aos serviços objeto da presente licitação, de acordo com a legislação vigente;
- h) Atender integralmente ao estabelecido nas Planilhas de Custos, Cronograma Físico-Financeiro e nos projetos além das orientações do responsável pela fiscalização;
- i) Responsabilização pelo frete dos materiais, ferramentas e equipamentos necessários à realização das obras;
- j) Responsabilizar-se pelos ônus resultantes de quaisquer ações, demandas, custos e despesas decorrentes de danos, ocorridos por culpa sua ou de qualquer de seus empregados e prepostos, obrigando-se por quaisquer responsabilidades decorrentes de ações judiciais movidas por terceiros, que lhe venham a ser exigidas por força de lei, ligadas ao cumprimento do presente edital.
- k) Verificar e comparar todos os desenhos fornecidos para execução dos serviços. No caso de falhas, erros, discrepâncias ou omissões, bem como, ainda, transgressões às Normas Técnicas, regulamentos ou posturas, caberá à licitante formular imediata comunicação escrita ao Município de Planalto, buscando o imediato encaminhamento do assunto, de forma a evitar empecilhos ao perfeito desenvolvimento dos serviços;
- l) Somente poderão ser considerados para efeito de pagamento os materiais e serviços efetivamente executados e/ou instalados pela Contratada, em conformidade com os projetos e especificações técnicas;
- m) Quaisquer serviços executados com mão de obra ou materiais inadequados e/ou em desacordo com o projeto deverão ser refeitos pela Contratada sem quaisquer ônus para a contratante;
- n) Fornecer todos os materiais e equipamentos necessários à execução dos serviços (ferramentas, maquinários e aparelhamento), responsabilizando-se pela guarda, segurança e proteção de todo o material e equipamento utilizado, até a conclusão dos serviços;
- o) Providenciar a matrícula do objeto deste Contrato junto ao INSS;

30m



# MUNICÍPIO DE PLANALTO

CNPJ: 76.460.526/0001-16

Fone: (46) 3555-8100 - Fax: (46) 3555-8101

E-mail: [planalto@planalto.pr.gov.br](mailto:planalto@planalto.pr.gov.br)

Praça São Francisco de Assis, 1583

85750-000 PLANALTO - PARANA

- p) Fornecer guias de INSS e FGTS averbadas dos empregados que prestarem serviços durante o prazo contratual;
- q) Responsabilização pelas obrigações sociais, trabalhistas e previdenciárias do pessoal utilizado na execução das obras;
- r) A empresa deverá apresentar, de forma permanente, seus funcionários devidamente uniformizados, fornecer todos os equipamentos de segurança individual (EPI) e zelar pela segurança dos trabalhadores em virtude dos trabalhos a serem realizados na obra, conforme recomendações e exigências da NR-06 e NR-35.
- s) Adotar todas as providências e assumir todas as obrigações estabelecidas na legislação específica de acidente do trabalho, quando, em ocorrência da espécie, forem vítimas os seus técnicos e empregados, no desempenho dos serviços ou em conexão com eles;
- t) A empresa deverá fornecer a todos os trabalhadores o tipo adequado de equipamento de proteção individual – EPI e proteção coletiva - EPC, deverá treinar e tornar obrigatório o uso dos EPIs;
- u) Quanto aos procedimentos de segurança, assumir a responsabilidade por quaisquer acidentes de trabalho na execução dos serviços contratados, ainda que resulte de caso fortuito ou força maior, bem como as indenizações que possam vir a serem devidas a terceiros por fatos oriundos dos serviços contratados;
- v) Cumprir e fazer cumprir todas as normas regulamentares sobre a medicina e segurança do trabalho, obrigando seus empregados a trabalhar com equipamentos individuais de segurança/prevenção de acidentes de trabalho;
- w) A atuação ou a eventual omissão da Fiscalização durante a realização dos trabalhos não poderá ser invocada para eximir a Contratada da responsabilidade pela execução dos serviços;
- x) Deverá a empresa recompor, nos padrões de qualidade e acabamento existentes, as áreas adjacentes que, eventualmente, forem afetadas e/ou danificadas no transcorrer dos trabalhos;
- y) Caberá a Contratada a solicitação do descarte de todo o material não aproveitável, removendo periodicamente todo o material e detritos que venham a se acumular no decorrer dos serviços, devendo ser executado de acordo com as exigências da Administração Municipal, não sendo permitido o acúmulo de entulho em qualquer local do imóvel;
- z) A Contratada deverá efetuar o pagamento de todos os impostos, taxas e demais obrigações fiscais incidentes ou que vierem a incidir sobre o objeto de contrato, até o Recebimento Definitivo dos serviços;
- aa) Todos os serviços deverão ser desenvolvidos em conformidade com as normas vigentes, no caso de eventuais divergências, as disposições estabelecidas pela Contratante;
- bb) Toda e qualquer dúvida deverá ser esclarecida previamente com a fiscalização de obras antes da execução dos serviços correspondentes;
- cc) As inadequações apontadas pela Fiscalização de obras serão corrigidas pela Contratada sem custo adicional para a Contratante, visto que o não cumprimento poderá acarretar em penas administrativas.
- dd) Reparar, corrigir, remover, reconstruir ou substituir, às suas expensas, no total ou em parte, os serviços efetuados em que se verifiquem vícios, defeitos ou incorreções resultantes da execução ou dos materiais utilizados, no prazo máximo de 5 (cinco) dias, contados da ciência pela Licitante vencedora, ou no prazo para tanto estabelecido pela fiscalização;
- ee) Apresentar sempre que solicitado, durante a execução do Contrato, documentos que comprovem estar cumprindo a legislação em vigor quanto as obrigações assumidas na



# MUNICÍPIO DE PLANALTO

CNPJ: 76.460.526/0001-16

Fone: (46) 3555-8100 - Fax: (46) 3555-8101

E-mail: [planalto@planalto.pr.gov.br](mailto:planalto@planalto.pr.gov.br)

Praça São Francisco de Assis, 1583

85750-000 PLANALTO - PARANÁ

licitação, em especial, encargos sociais, trabalhista, previdenciários, tributários, fiscais e comerciais;

ff) Toda e qualquer responsabilidade criminal, civil e administrativa pela prestação dos serviços objeto do presente contrato caberá única e exclusivamente a CONTRATADA.

gg) Manter durante toda a execução do Contrato, em compatibilidade com as obrigações por ele assumidas, todas as condições de habilitação e qualificação exigidas na licitação;

## **16 - SANÇÕES ADMINISTRATIVAS, RESCISÃO E MULTA:**

### **16.1 - DAS SANÇÕES POR DESCUMPRIMENTO DA PROPOSTA – FASE PRÉ CONTRATUAL;**

16.1.1- À proponente que não honrar a proposta protocolada ou solicitar a desistência dela, poderão ser aplicadas, a critério da Administração, as seguintes penalidades:

16.1.1.1- Multa de até 2,0 % (dois por cento) do valor global proposto, no caso de desistência de proposta protocolada, e ainda poderão ser aplicadas, neste caso, as penalidades dos itens seguintes;

16.1.1.2- Suspensão do direito de licitar pelo prazo que a autoridade competente fixar, segundo graduação que for estipulada em razão da natureza da falta;

16.1.1.3- A declaração de inidoneidade para licitar na Administração Municipal.

16.1.1.4- 10% (dez por cento) sobre o valor total dos itens vencedores da licitação, no caso de recusa injustificada da licitante adjudicatária em firmar o instrumento de contrato ou deixar de apresentar os documentos exigidos para a sua celebração, nos prazos e condições estabelecidas neste Edital;

### **16.2- DAS SANÇÕES POR INADIMPLENCIA DO CONTRATO – FASE CONTRATUAL**

16.2.1- Sem prejuízo das demais penalidades previstas na legislação em vigor, o contrato que se tornar inadimplente, ou cuja justificativa não seja aceita pela Administração, estará sujeito as seguintes sanções cumulativas ou não, conforme estabelece a Lei de Licitações.

16.2.2- A Contratada inadimplente será aplicada total ou parcialmente, às sanções legais, a saber:

a) Advertência;

b) Multa administrativa, graduáveis conforme a gravidade da infração;

c) Suspensão temporária de participação em licitação e impedimento de contratar com a Administração, emissão de declaração de idoneidade para licitar ou contratar com a Administração Pública, pelo prazo de até 5 (cinco) anos e inclusão na lista de impedidos de licitar junto ao Tribunal de Conta do Estado do Paraná, a licitante que:

1. Convocada dentro do prazo de validade de sua proposta, não assinar o contrato;

2. Deixar de entregar documentação exigida no edital;

3. Apresentar documentação falsa;

4. Ensejar o retardamento da execução de seu objeto;

5. Não mantiver a proposta;

6. Falhar ou fraudar na execução do contrato;

7. Comportar-se de modo inidôneo;

8. Fizer declaração falsa ou cometer fraude fiscal.

16.2.3- A Contratada inadimplente será aplicada total ou parcialmente, as multas cabíveis, a saber:

a) Ocorrendo atraso, ou não realização da prestação de serviços, injustificado, a Contratada



# MUNICÍPIO DE PLANALTO

CNPJ: 76.460.526/0001-16

Fone: (46) 3555-8100 - Fax: (46) 3555-8101

E-mail: [planalto@planalto.pr.gov.br](mailto:planalto@planalto.pr.gov.br)

Praça São Francisco de Assis, 1583

85750-000 PLANALTO - PARANÁ

incidirá em multa na ordem de 1% (um por cento) sobre o valor total percebido pela Contratada, por dia de atraso ou não realização do serviço.

b) 10% (dez por cento) sobre o valor do contrato, por infração a qualquer cláusula ou condição do contrato, aplicada em dobro na reincidência;

c) 10% (dez por cento) sobre o valor total do período de vigência do contrato, contados da última prorrogação, no caso de rescisão do contrato por ato unilateral da administração, motivado por culpa da Contratada, garantida defesa prévia, independentemente das demais sanções cabíveis.

## 17- DOS TERMOS ADITIVOS

17.1 - Serão incorporados ao contrato, mediante TERMOS ADITIVOS, qualquer modificação que venha a ser necessária durante sua vigência, decorrente das obrigações assumidas pela contratada, alterações nas especificações quantitativas e qualitativas ou prazos dos serviços prestados a contratante.

## 18- DAS CONDIÇÕES DE PAGAMENTOS

18.1- O representante do Município de Planalto, especialmente designado para acompanhar e fiscalizar a execução do contrato efetuará medições e analisará o avanço físico real dos serviços executados e o cronograma e verificado o exato cumprimento das obrigações do contrato no período da medição, quanto a quantidade, qualidade e ao prazo previsto para execução. Medida e atestada a execução dos serviços, a contratada poderá emitir a correspondente nota fiscal.

18.2- Os pagamentos pertinentes a presente licitação dar-se-á até o 30º (trigésimo) dia útil subsequente a entrega e aceitação do objeto, e mediante apresentação da(s) respectiva(s) nota(s) fiscal(is) e devidamente acompanhada de Certidão Negativa de INSS, FGTS e Certidão Tributária Municipal.

18.3 - Em recaindo o dia de pagamento no sábado, domingo ou feriado, o pagamento será efetuado no primeiro dia útil subsequente ao mesmo.

18.4 - O pagamento será efetuado através de transferência eletrônica, para conta em nome da Pessoa Jurídica contratada, à vista da fatura/nota fiscal por ele apresentada, nos prazos definidos no item 18.2.

18.5 - As Notas Fiscais deverão ser entregues na sede do Licitador, no endereço já declinado no preâmbulo da presente, contendo a descrição processo licitatório, TOMADA DE PREÇOS nº ---/2022.

## 19- DOS ANEXOS DO EDITAL

19.1- Compõem esta Convocação Geral, além das condições específicas, constantes do corpo do instrumento, os seguintes documentos:

- a) Anexo I – Modelo de Proposta;
- b) Anexo II – Modelo de Carta de Credenciamento;
- c) Anexo III – Modelo de Declaração de Idoneidade;
- d) Anexo IV - Modelo de Declaração de Observância ao Disposto do Inciso XXXIII do Artigo 7º da Constituição Federal;
- e) Anexo V – Modelo de declaração de enquadramento de ME ou EPP;
- f) Anexo VI – Modelo de Termo de Renúncia;
- g) Anexo VII – Modelo de Declaração de responsabilidade;
- h) Minuta de Contrato;
- i) Projeto, memorial descritivo, orçamento quantitativo, cronograma físico-financeiro.



# MUNICÍPIO DE PLANALTO

CNPJ: 76.460.526/0001-16

Fone: (46) 3555-8100 - Fax: (46) 3555-8101

E-mail: [planalto@planalto.pr.gov.br](mailto:planalto@planalto.pr.gov.br)

Praça São Francisco de Assis, 1583  
85750-000 PLANALTO - PARANÁ

## 20- DAS DISPOSIÇÕES FINAIS

20.1- O Prefeito Municipal poderá até a data da celebração do contrato ou homologação, desclassificar por despacho fundamentado a Empresa vencedora, se houver prova de qualquer fato ou circunstância anterior ou posterior ao julgamento da licitação que desabone a sua idoneidade, capacidade técnica, administrativa e financeira, sem que caiba à empresa vencedora nenhuma indenização ou ressarcimento.

20.2 - Reserva-se ao Prefeito Municipal o direito de revogar ou anular a presente licitação em seu todo ou parcialmente, sem que assista aos licitantes o direito de reembolso desde que haja razões de conveniência administrativa ou interesse público.

20.3 - Os interessados que tiverem dúvidas na interpretação deste Edital, serão atendidos pelo Departamento de Licitações em horário de expediente.

Planalto-Pr., 29 de novembro de 2022.

*Luiz C. Boni*

**Luiz Carlos Boni**  
**Prefeito Municipal**



# MUNICÍPIO DE PLANALTO

CNPJ: 76.460.526/0001-16

Fone: (46) 3555-8100 - Fax: (46) 3555-8101

E-mail: [planalto@planalto.pr.gov.br](mailto:planalto@planalto.pr.gov.br)

Praça São Francisco de Assis, 1583

85750-000 PLANALTO - PARANÁ

## TOMADA DE PREÇOS Nº 008/2022

### ANEXO II – CARTA DE CREDENCIAMENTO

RAZÃO SOCIAL: \_\_\_\_\_

CNPJ Nº \_\_\_\_\_

ENDEREÇO \_\_\_\_\_ FONE: \_\_\_\_\_

MUNICÍPIO: \_\_\_\_\_ EST. \_\_\_\_\_

Credenciamos o(a) Sr.(a) \_\_\_\_\_

\_\_\_\_\_, portador(a) da cédula de identidade sob nº \_\_\_\_\_  
e CPF sob nº \_\_\_\_\_,

A participar do procedimento licitatório, sob a modalidade de TOMADA DE PREÇOS Nº 008/2022, instaurado pelo Município de Planalto, na qualidade de representante legal da empresa, com poderes para representar a empresa, elaborar a proposta, oferecer lances, assinar atas, interpor de recurso e praticar todos os demais atos que se fizerem necessários.

Por ser a expressão da verdade, firmamos a presente

Local e data \_\_\_\_\_ / \_\_\_\_\_ / \_\_\_\_\_

\_\_\_\_\_  
NOME:

RG/CPF

CARGO

(assinatura com firma reconhecida)

30/11



# MUNICÍPIO DE PLANALTO

CNPJ: 76.460.526/0001-16

Fone: (46) 3555-8100 - Fax: (46) 3555-8101

E-mail: [planalto@planalto.pr.gov.br](mailto:planalto@planalto.pr.gov.br)

Praça São Francisco de Assis, 1583

85750-000 PLANALTO - PARANA

## TOMADA DE PREÇOS Nº 008/2022

### ANEXO III – DECLARAÇÃO DE IDONEIDADE

RAZÃO SOCIAL: \_\_\_\_\_

CNPJ Nº \_\_\_\_\_

ENDEREÇO \_\_\_\_\_ FONE: \_\_\_\_\_

MUNICÍPIO: \_\_\_\_\_ EST. \_\_\_\_\_

Declaramos para os fins de direito, na qualidade de proponente do procedimento licitatório, sob a modalidade de TOMADA DE PREÇOS Nº 008/2022, instaurado pelo Município de Planalto, que não fomos declarados inidôneos para licitar ou contratar com o Poder Público, em qualquer de suas esferas.

Por ser a expressão da verdade, firmamos a presente.

Local e data \_\_\_\_\_ / \_\_\_\_\_ / \_\_\_\_\_

\_\_\_\_\_  
NOME:

RG/CPF

CARGO

30 m



# MUNICÍPIO DE PLANALTO

CNPJ: 76.460.526/0001-16

Fone: (46) 3555-8100 - Fax: (46) 3555-8101

E-mail: [planalto@planalto.pr.gov.br](mailto:planalto@planalto.pr.gov.br)

Praça São Francisco de Assis, 1583  
85750-000 PLANALTO - PARANÁ

## TOMADA DE PREÇOS Nº 008/2022

### ANEXO IV – DECLARAÇÃO DE OBSERVÂNCIA AO DISPOSTO DO INCISO XXXIII DO ARTIGO 7º DA CONSTITUIÇÃO FEDERAL

PROPONENTE: \_\_\_\_\_

CNPJ Nº \_\_\_\_\_

ENDEREÇO \_\_\_\_\_ FONE: \_\_\_\_\_

MUNICÍPIO: \_\_\_\_\_ EST. \_\_\_\_\_

A proponente abaixo assinada, participante da licitação modalidade de TOMADA DE PREÇOS Nº 008/2022, por seu representante, declara, na forma e sob as penas impostas pela Lei nº 8.666/93, de 21 de junho de 1993 e demais legislação pertinente, que, nos termos do § 6º do artigo 27 da Lei nº 6.544, de 22 de novembro de 1989, encontra-se em situação regular perante o Ministério do Trabalho, no que se refere à observância do disposto no inciso XXXIII do artigo 7º da Constituição Federal.

Por ser a expressão da verdade, firmamos a presente.

Local e data \_\_\_\_\_ / \_\_\_\_\_ / \_\_\_\_\_

\_\_\_\_\_  
NOME:

RG/CPF

CARGO

*Boni*



# MUNICÍPIO DE PLANALTO

CNPJ: 76.460.526/0001-16

Fone: (46) 3555-8100 - Fax: (46) 3555-8101

E-mail: [planalto@planalto.pr.gov.br](mailto:planalto@planalto.pr.gov.br)

Praça São Francisco de Assis, 1583  
85750-000 PLANALTO - PARANÁ

## TOMADA DE PREÇOS Nº 008/2022

### ANEXO V – Declaração de enquadramento em regime de tributação de Microempresa ou Empresa de Pequeno Porte (na hipótese do licitante ser uma ME ou EPP)

RAZÃO SOCIAL: \_\_\_\_\_

CNPJ Nº \_\_\_\_\_

ENDEREÇO \_\_\_\_\_ FONE: \_\_\_\_\_

MUNICÍPIO: \_\_\_\_\_ EST. \_\_\_\_\_

O representante legal da empresa \_\_\_\_\_, na qualidade de Proponente do procedimento licitatório sob a modalidade de TOMADA DE PREÇOS Nº 008/2022, instaurado pelo Município de Planalto, declara para todos os fins de direito que estou(amos) sob o regime de microempresa ou empresa de pequeno porte, para efeito do disposto na Lei Complementar 123, de 14 de dezembro de 2006.

Por ser a expressão da verdade, firmamos a presente.

Local e data \_\_\_\_\_ / \_\_\_\_\_ / \_\_\_\_\_

\_\_\_\_\_  
NOME:

RG/CPF

CARGO

*Handwritten signature in blue ink.*



# MUNICÍPIO DE PLANALTO

CNPJ: 76.460.526/0001-16

Fone: (46) 3555-8100 - Fax: (46) 3555-8101

E-mail: [planalto@planalto.pr.gov.br](mailto:planalto@planalto.pr.gov.br)

Praça São Francisco de Assis, 1583  
85750-000 PLANALTO - PARANÁ

## TOMADA DE PREÇOS Nº 008/2022

### ANEXO VI – TERMO DE RENÚNCIA

RAZÃO SOCIAL: \_\_\_\_\_

CNPJ Nº \_\_\_\_\_

ENDEREÇO \_\_\_\_\_ FONE: \_\_\_\_\_

MUNICÍPIO: \_\_\_\_\_ EST. \_\_\_\_\_

O representante legal da empresa \_\_\_\_\_, na qualidade de Proponente do procedimento licitatório sob a modalidade de TOMADA DE PREÇOS Nº 008/2022, instaurado pelo Município de Planalto, declara na forma e sob as penas impostas pela Lei nº 8.666/93, de 21 de junho de 1993, obrigando a empresa que representa, que não pretende recorrer da decisão da Comissão de Licitação, que julgou os documentos de habilitação, renunciando, assim, expressamente, ao direito de recurso da fase habilitatória e ao prazo respectivo, e concordando, em consequência, com o curso do procedimento licitatório, passando-se à abertura dos envelopes de proposta de preço dos proponentes habilitados.

Por ser a expressão da verdade, firmamos a presente.

Local e data \_\_\_\_\_ / \_\_\_\_\_ / \_\_\_\_\_

\_\_\_\_\_  
NOME:

RG/CPF

CARGO

30/11



# MUNICÍPIO DE PLANALTO

CNPJ: 76.460.526/0001-16

Fone: (46) 3555-8100 - Fax: (46) 3555-8101

E-mail: [planalto@planalto.pr.gov.br](mailto:planalto@planalto.pr.gov.br)

Praça São Francisco de Assis, 1583

85750-000 PLANALTO - PARANA

## TOMADA DE PREÇOS Nº 008/2022

### ANEXO VII – DECLARAÇÃO DE RESPONSABILIDADE TÉCNICA

RAZÃO SOCIAL: \_\_\_\_\_

CNPJ Nº \_\_\_\_\_

ENDEREÇO \_\_\_\_\_ FONE: \_\_\_\_\_

MUNICÍPIO: \_\_\_\_\_ EST. \_\_\_\_\_

Declaramos conforme solicitado no edital em epígrafe que o responsável técnico referente a execução dos serviços, caso venhamos a vencer a referida licitação é:

NOME	ESPECIALIDADE	CREA/CAU Nº	ASSINATURA

Declaramos, outrossim, que o(s) profissional(is) acima relacionado(s) pertence(m) ao nosso quadro técnico de profissionais.

Por ser a expressão da verdade, firmamos a presente

Local e data \_\_\_\_\_ / \_\_\_\_\_ / \_\_\_\_\_

\_\_\_\_\_  
NOME:

RG/CPF

CARGO

30/2/



# MUNICÍPIO DE PLANALTO

CNPJ: 76.460.526/0001-16

Fone: (46) 3555-8100 - Fax: (46) 3555-8101

E-mail: [planalto@planalto.pr.gov.br](mailto:planalto@planalto.pr.gov.br)

Praça São Francisco de Assis, 1583  
85750-000 PLANALTO - PARANÁ

## DECLARAÇÃO DE RECEBIMENTO EDITAL TOMADA DE PREÇOS Nº 008/2022

EMPRESA: \_\_\_\_\_

CNPJ Nº \_\_\_\_\_

INSCRIÇÃO ESTADUAL Nº \_\_\_\_\_

ENDEREÇO: \_\_\_\_\_

CIDADE: \_\_\_\_\_ ESTADO: \_\_\_\_\_

Declara o recebimento do edital TOMADA DE PREÇOS Nº \_\_\_/2022 e anexos I,II,III,IV,V,VI,VII, Minuta de Contrato, projetos, memorial descritivo, orçamento quantitativo, cronograma físico-financeiro e termo de referência, pertinente a Contratação de empresa legalmente estabelecida e especializada no ramo da construção civil, que satisfaça todos os padrões de qualidade, para execução de Obra de Engenharia para a execução da revitalização externa do prédio do Centro de Saúde Central, melhoria com reforma e pintura da edificação, incluindo o fornecimento de materiais, conforme projeto técnico sendo a área total de superfície a receber reparo/pintura é de 977,3m<sup>2</sup>, e reforma com área de 53,23 m<sup>2</sup>.

Planalto-Pr. \_\_\_\_\_ de \_\_\_\_\_ de \_\_\_\_\_

NOME: \_\_\_\_\_

RG Nº \_\_\_\_\_

ASSINATURA: \_\_\_\_\_

Boni



# MUNICÍPIO DE PLANALTO

CNPJ: 76.460.526/0001-16

Fone: (46) 3555-8100 - Fax: (46) 3555-8101

E-mail: [planalto@planalto.pr.gov.br](mailto:planalto@planalto.pr.gov.br)

Praça São Francisco de Assis, 1583

85750-000 PLANALTO - PARANÁ

## MINUTA DE CONTRATO ADMINISTRATIVO

### DE EXECUÇÃO DE OBRA N° ...../2022 TOMADA DE PREÇOS N° 008/2022

Contrato de execução de obra que entre si fazem o Município de Planalto e a empresa ....., na forma abaixo.

**CONTRATANTE: MUNICIPIO DE PLANALTO**, pessoa jurídica de direito Público Interno, com sede à Praça São Francisco de Assis, n° 1583, inscrito no CNPJ n° 76.460.526/0001-16, neste ato devidamente representado pelo Prefeito Municipal, senhor **LUIZ CARLOS BONI**, em pleno exercício de seu mandato e funções, brasileiro, casado, residente e domiciliado neste Município de Planalto, Estado do Paraná, portador da Cédula de Identidade RG n° 3.895.670-1 e do CPF/MF sob n° 747.491.029-20.

**CONTRATADA:** ....., devidamente inscrita no CNPJ sob n.º ....., com sede à ....., N.º ....., na Cidade de ....., neste ato representado pelo Administrador(a) o Sr.(a). ....., brasileiro(a), comerciante, portador(a) do RG n.º ....., e do CPF sob n.º ....., residente e domiciliado(a), na Cidade de .....

#### CLÁUSULA PRIMEIRA DO OBJETO

O presente contrato tem por objeto a Contratação de empresa legalmente estabelecida e especializada no ramo da construção civil, que satisfaça todos os padrões de qualidade, para execução de Obra de Engenharia para a execução da revitalização externa do prédio do Centro de Saúde Central, melhoria com reforma e pintura da edificação, incluindo o fornecimento de materiais, conforme projeto técnico sendo a área total de superfície a receber reparo/pintura é de 977,3m<sup>2</sup>, e reforma com área de 53,23 m<sup>2</sup>. Conforme abaixo segue:

ITEM	OBJETO	UN	QUANT	PREÇO UNITÁRIO	PREÇO TOTAL
01	Execução da revitalização externa do prédio do Centro de Saúde Central, melhoria com reforma e pintura da edificação, incluindo o fornecimento de materiais, conforme projeto técnico sendo a área total de superfície a receber reparo/pintura é de 977,3m <sup>2</sup> , e reforma com área de 53,23 m <sup>2</sup> .	UN	1	R\$	R\$
<b>TOTAL</b>				R\$	

Boni



# MUNICÍPIO DE PLANALTO

CNPJ: 76.460.526/0001-16

Fone: (46) 3555-8100 - Fax: (46) 3555-8101

E-mail: [planalto@planalto.pr.gov.br](mailto:planalto@planalto.pr.gov.br)

Praça São Francisco de Assis, 1583  
85750-000 PLANALTO - PARANÁ

**Parágrafo Único** – Integram e completam o presente Termo Contratual, para todos os fins de direito, obrigando as partes em todos os seus termos, as condições expressas no edital, atos convocatórios, projetos, memorial descritivo, planilha de serviços, cronograma físico-financeiro, especificações, proposta da licitante, parecer de julgamento, ordem de serviços, legislação pertinente à espécie.

## CLÁUSULA SEGUNDA REGIME DE EXECUÇÃO/FISCALIZAÇÃO

Execução do presente Contrato dar-se-á sob a forma de execução indireta na modalidade de empreitada por preço global.

**Parágrafo Primeiro** - A empresa responsabiliza-se pela perfeita execução do objeto, bem como a substituir ou complementar materiais e serviços em desacordo, devendo obedecer rigorosamente os projetos, memorial descritivo, planilha de serviços, cronograma físico-financeiro.

**Parágrafo Segundo** – A fiscalização do objeto ora contratado ficará a cargo do Departamento de Engenharia do Município de Planalto.

## CLÁUSULA TERCEIRA DO VALOR

Pela execução do objeto ora contratado, a CONTRATANTE, pagará a CONTRATADA o valor de R\$ ..... (.....), daqui por diante denominado “VALOR CONTRATUAL”.

## CLÁUSULA QUARTA DAS CONDIÇÕES DE PAGAMENTOS

**Parágrafo Primeiro** - O representante do Município de Planalto, especialmente designado para acompanhar e fiscalizar a execução do contrato analisará o avanço físico real dos serviços executados, o cronograma e verificado o exato cumprimento das obrigações do contrato no período da medição, quanto a quantidade, qualidade e ao prazo previsto para execução. Medida, atestada a execução dos serviços, a contratada poderá emitir a correspondente nota fiscal.

**Parágrafo Segundo** - Os pagamentos pertinentes a presente licitação dar-se-ão até o 30º (trigésimo) dia subsequente a entrega e aceitação do objeto, e mediante apresentação da(s) respectiva(s) nota(s) fiscal(is) e devidamente acompanhada de Certidão Negativa de INSS, FGTS e Certidão Tributário Municipal.

**Parágrafo Terceiro** - Em recaiando o dia de pagamento no sábado, domingo ou feriado, o pagamento será efetuado no primeiro dia útil subsequente ao mesmo.

**Parágrafo Quarto** - O pagamento será efetuado através de transferência eletrônica, para conta em nome da Pessoa Jurídica contratada, à vista da fatura/nota fiscal por ele apresentada, nos prazos definidos no parágrafo segundo.

**Parágrafo Quinto** - As Notas Fiscais deverão ser entregues na sede do Licitador, no endereço já declinado no preâmbulo da presente, contendo a descrição processo licitatório, TOMADA DE PREÇOS nº 008/2022.

**Parágrafo Sexto** – Os pagamentos decorrentes da execução do objeto correrão por conta dos recursos próprios do Município de Planalto. Proveniente da seguinte DOTAÇÃO ORÇAMENTÁRIA:

30 ni



# MUNICÍPIO DE PLANALTO

CNPJ: 76.460.526/0001-16

Fone: (46) 3555-8100 - Fax: (46) 3555-8101

E-mail: [planalto@planalto.pr.gov.br](mailto:planalto@planalto.pr.gov.br)

Praça São Francisco de Assis, 1583  
85750-000 PLANALTO - PARANA

Conta da despesa	Funcional programática	Destinação de recurso
01770	09.126.10.301.1001.2027	4.4.90.51.00.00.00000

## CLÁUSULA QUINTA DOS PRAZOS

O prazo total para a execução dos serviços será de 60 (sessenta) dias a partir da emissão da ordem de serviço pelo Departamento de Engenharia, e pagamentos conforme boletim de medição mensal elaborado pelo mesmo, podendo ser prorrogado, a critério da Administração nas condições previstas em lei.

## CLÁUSULA SEXTA DOS TERMOS ADITIVOS

Serão incorporados a este contrato, mediante TERMOS ADITIVOS, qualquer modificação que venha a ser necessária durante a sua vigência, decorrente das obrigações assumidas pela CONTRATADA, alterações nas especificações quantitativas e qualitativas ou prazos dos serviços prestados a CONTRATANTE.

## CLÁUSULA SÉTIMA DOS DIREITOS E RESPONSABILIDADES DAS PARTES

**Parágrafo Primeiro** - Constituem direitos da CONTRATANTE receber o objeto deste Contrato nas condições avençadas e da CONTRATADA perceber o valor ajustado na forma e no prazo convençionados.

**Parágrafo Segundo** – Constituem obrigações da CONTRATANTE:

- Efetuar o pagamento à CONTRATADA, de acordo com as condições de preço e prazo estabelecidos nas Cláusulas deste Contrato;
- Dar à CONTRATADA as condições necessárias à regular execução do Contrato;
- Promover, por intermédio do fiscal designado, a fiscalização, acompanhamento, conferência e avaliação da execução dos serviços objeto deste Contrato;
- Prestar as informações e os esclarecimentos que venham a ser solicitados pela CONTRATADA.

**Parágrafo Terceiro** – Constituem obrigações da CONTRATADA:

- Cumprir todas as exigências constantes do Edital e seus Anexos;
- Iniciar os serviços objeto deste Contrato, após o recebimento efetivo, da ordem de serviço;
- Solicitar antes do início das obras, toda a documentação necessária para dirimir os trabalhos visando a correta execução de todas as etapas (PLANILHAS E PROJETOS, etc);
- Comunicar a contratante, bem como proceder com a devida interdição e sinalização das vias dos locais de obra, caso necessário;
- Executar fielmente os serviços programados nas especificações, não se admitindo modificações sem a prévia consulta e concordância do Município de Planalto;
- Não transferir a terceiros, no todo ou em parte, as obrigações decorrentes deste contrato;
- Não é permitido sub-empregar de forma total o objeto desta licitação, porém mediante prévia comunicação e autorização da contratante, a sub-empregada parcial do serviço poderá ser autorizada, devendo a sub-contratação ser de responsabilidade exclusiva da empresa titular;

30 N.



# MUNICÍPIO DE PLANALTO

CNPJ: 76.460.526/0001-16

Fone: (46) 3555-8100 - Fax: (46) 3555-8101

E-mail: [planalto@planalto.pr.gov.br](mailto:planalto@planalto.pr.gov.br)

Praça São Francisco de Assis, 1583  
85750-000 PLANALTO - PARANÁ

- h) Providenciar, junto ao CREA/CAU regional, a devida Anotação de Responsabilidade Técnica – ART e ou Registro de Responsabilidade Técnica – RRT, relativa aos serviços objeto da presente licitação, de acordo com a legislação vigente;
- i) Atender integralmente ao estabelecido nas Planilhas de Custos, Cronograma Físico-Financeiro e nos projetos além das orientações do responsável pela fiscalização;
- j) Responsabilização pelo frete dos materiais, ferramentas e equipamentos necessários à realização das obras;
- k) Responsabilizar-se pelos ônus resultantes de quaisquer ações, demandas, custos e despesas decorrentes de danos, ocorridos por culpa sua ou de qualquer de seus empregados e prepostos, obrigando-se por quaisquer responsabilidades decorrentes de ações judiciais movidas por terceiros, que lhe venham a ser exigidas por força de lei, ligadas ao cumprimento do presente edital;
- l) Verificar e comparar todos os desenhos fornecidos para execução dos serviços. No caso de falhas, erros, discrepâncias ou omissões, bem como, ainda, transgressões às Normas Técnicas, regulamentos ou posturas, caberá à licitante formular imediata comunicação escrita ao Município de Planalto, buscando o imediato encaminhamento do assunto, de forma a evitar empecilhos ao perfeito desenvolvimento dos serviços;
- m) Somente poderão ser considerados para efeito de pagamento os materiais e serviços efetivamente executados e/ou instalados pela Contratada, em conformidade com os projetos e especificações técnicas;
- n) Quaisquer serviços executados com mão de obra ou materiais inadequados e/ou em desacordo com o projeto deverão ser refeitos pela Contratada sem quaisquer ônus para a contratante;
- o) Fornecer todos os materiais e equipamentos necessários à execução dos serviços (ferramentas, maquinários e aparelhamento), responsabilizando-se pela guarda, segurança e proteção de todo o material e equipamento utilizado, até a conclusão dos serviços;
- p) Providenciar a matrícula do objeto deste Contrato junto ao INSS;
- q) Fornecer guias de INSS e FGTS averbadas dos empregados que prestarem serviços durante o prazo contratual;
- r) Responsabilização pelas obrigações sociais, trabalhistas e previdenciárias do pessoal utilizado na execução das obras;
- s) A empresa deverá apresentar, de forma permanente, seus funcionários devidamente uniformizados, fornecer todos os equipamentos de segurança individual (EPI) e zelar pela segurança dos trabalhadores em virtude dos trabalhos a serem realizados na obra, conforme recomendações e exigências da NR-06 e NR-35.
- t) Adotar todas as providências e assumir todas as obrigações estabelecidas na legislação específica de acidente do trabalho, quando, em ocorrência da espécie, forem vítimas os seus técnicos e empregados, no desempenho dos serviços ou em conexão com eles;
- u) A empresa deverá fornecer a todos os trabalhadores o tipo adequado de equipamento de proteção individual – EPI e proteção coletiva - EPC, deverá treinar e tornar obrigatório o uso dos EPIs;
- v) Quanto aos procedimentos de segurança, assumir a responsabilidade por quaisquer acidentes de trabalho na execução dos serviços contratados, ainda que resulte de caso fortuito ou força maior, bem como as indenizações que possam vir a serem devidas a terceiros por fatos oriundos dos serviços contratados;
- w) Cumprir e fazer cumprir todas as normas regulamentares sobre a medicina e segurança do trabalho, obrigando seus empregados a trabalhar com equipamentos individuais de segurança/prevenção de acidentes de trabalho;

30 N.



# MUNICÍPIO DE PLANALTO

CNPJ: 76.460.526/0001-16

Fone: (46) 3555-8100 - Fax: (46) 3555-8101

E-mail: [planalto@planalto.pr.gov.br](mailto:planalto@planalto.pr.gov.br)

Praça São Francisco de Assis, 1583  
85750-000 PLANALTO - PARANÁ

- x) A atuação ou a eventual omissão da Fiscalização durante a realização dos trabalhos não poderá ser invocada para eximir a Contratada da responsabilidade pela execução dos serviços;
- y) Deverá a empresa recompor, nos padrões de qualidade e acabamento existentes, as áreas adjacentes que, eventualmente, forem afetadas e/ou danificadas no transcorrer dos trabalhos;
- z) Caberá a Contratada a solicitação do descarte de todo o material não aproveitável, removendo periodicamente todo o material e detritos que venham a se acumular no decorrer dos serviços, devendo ser executado de acordo com as exigências da Administração Municipal, não sendo permitido o acúmulo de entulho em qualquer local do imóvel;
- aa) A Contratada deverá efetuar o pagamento de todos os impostos, taxas e demais obrigações fiscais incidentes ou que vierem a incidir sobre o objeto de contrato, até o Recebimento Definitivo dos serviços;
- bb) Todos os serviços deverão ser desenvolvidos em conformidade com as normas vigentes, no caso de eventuais divergências, as disposições estabelecidas pela Contratante;
- cc) Toda e qualquer dúvida deverá ser esclarecida previamente com a fiscalização de obras antes da execução dos serviços correspondentes;
- dd) As inadequações apontadas pela Fiscalização de obras serão corrigidas pela Contratada sem custo adicional para a Contratante, visto que o não cumprimento poderá acarretar em penas administrativas.
- ee) Reparar, corrigir, remover, reconstruir ou substituir, às suas expensas, no total ou em parte, os serviços efetuados em que se verifiquem vícios, defeitos ou incorreções resultantes da execução ou dos materiais utilizados, no prazo máximo de 5 (cinco) dias, contados da ciência pela Licitante vencedora, ou no prazo para tanto estabelecido pela fiscalização;
- ff) Apresentar sempre que solicitado, durante a execução do Contrato, documentos que comprovem estar cumprindo a legislação em vigor quanto as obrigações assumidas na licitação, em especial, encargos sociais, trabalhista, previdenciários, tributários, fiscais e comerciais;
- gg) Toda e qualquer responsabilidade criminal, civil e administrativa pela prestação dos serviços objeto do presente contrato caberá única e exclusivamente a CONTRATADA.
- hh) Manter durante toda a execução do Contrato, em compatibilidade com as obrigações por ele assumidas, todas as condições de habilitação e qualificação exigidas na licitação;

## CLÁUSULA OITAVA

### DAS SANÇÕES POR INADIMPLENCIA DO CONTRATO – FASE CONTRATUAL

**Parágrafo primeiro** - Sem prejuízo das demais penalidades previstas na legislação em vigor, o contrato que se tornar inadimplente, ou cuja justificativa não seja aceita pela Administração, estará sujeito as seguintes sanções cumulativas ou não, conforme estabelece a Lei de Licitações.

**Parágrafo segundo** - A Contratada inadimplente será aplicada total ou parcialmente, às sanções legais, a saber:

- a) Advertência;
- b) Multa administrativa, graduáveis conforme a gravidade da infração;
- c) Suspensão temporária de participação em licitação e impedimento de contratar com a Administração, emissão de declaração de idoneidade para licitar ou contratar com a Administração Pública, pelo prazo de até 5 (cinco) anos e inclusão na lista de impedidos de licitar junto ao Tribunal de Conta do Estado do Paraná, a licitante que:
  1. Convocada dentro do prazo de validade de sua proposta, não assinar o contrato;

30/11 23

0093



# MUNICÍPIO DE PLANALTO

CNPJ: 76.460.526/0001-16

Fone: (46) 3555-8100 - Fax: (46) 3555-8101

E-mail: [planalto@planalto.pr.gov.br](mailto:planalto@planalto.pr.gov.br)

Praça São Francisco de Assis, 1583

85750-000 PLANALTO - PARANA

2. Deixar de entregar documentação exigida no edital;
3. Apresentar documentação falsa;
4. Ensejar o retardamento da execução de seu objeto;
5. Não mantiver a proposta;
6. Falhar ou fraudar na execução do contrato;
7. Comportar-se de modo inidôneo;
8. Fizer declaração falsa ou cometer fraude fiscal.

**Parágrafo terceiro** - A inexecução contratual, inclusive por atraso injustificado na execução do contrato, sujeitará o contratado à multa de mora, que será graduada de acordo com a gravidade da infração, obedecidos os seguintes limites máximos

- a) Ocorrendo atraso, ou não realização da entrega do objeto conforme contratado, injustificado o atraso, a Contratada incidirá em multa na ordem de 1% (um por cento) sobre o valor total percebido pela Contratada, por dia de atraso na entrega.
- b) 10% (dez por cento) sobre o valor do contrato, em caso de descumprimento total da obrigação, inclusive no de recusa do adjudicatário em firmar o contrato, ou ainda na hipótese de negar-se a efetuar o reforço da caução, dentro de 10 (dez) dias contados da ata de sua convocação;
- c) 10% (dez por cento) sobre o valor do contrato por infração a qualquer cláusula ou condição do contrato, aplicada em dobro na reincidência;
- d) 0,3% (três décimos por cento) ao dia, até o trigésimo dia de atraso, sobre o valor da parte do fornecimento do objeto;
- e) 0,7% (sete décimos por cento) sobre o valor da parte do fornecimento do objeto em atraso por cada dia subsequente ao trigésimo;
- f) 2% (dois por cento) sobre o valor do contrato, por infração à qualquer cláusula ou condição do contrato, aplicada em dobro na reincidência;
- g) 10% (dez por cento) sobre o valor total do período de vigência do contrato, contados da última prorrogação, no caso de rescisão do contrato por ato unilateral da administração, motivado por culpa da Contratada, garantida defesa prévia, independentemente das demais sanções cabíveis;

**Parágrafo quarto** - Para a aplicação das penalidades previstas serão levadas em conta a natureza e a gravidade da falta, os prejuízos dela advindos para a Administração Pública e a reincidência na prática do ato conforme discriminado a seguir:

- 1) ADVERTÊNCIA ESCRITA, com o intuito de registrar o comportamento inadequado do licitante e/ou contratado, sendo cabível apenas em falhas leves que não acarretem prejuízos graves ao município.
- 2) Constituem ilícitos administrativos as condutas previstas nas Leis Federais nº 8.666/93 e 10.520/02, assim como em decreto regulamentador do pregão, sujeitando-se os infratores às cominações legais, garantida a prévia e ampla defesa em processo administrativo.
- 3) a multa a que se refere este item não impede que a Administração rescinda unilateralmente o contrato e aplique as demais sanções previstas na lei.
- 4) a multa, aplicada após regular processo administrativo, será descontada da garantia do contratado faltoso.
- 5) se o valor da multa exceder ao da garantia prestada, além da perda desta, a contratada responderá pela sua diferença, que será descontada dos pagamentos eventualmente devidos pela Administração, ou, ainda, se for o caso, cobrada judicialmente.
- 6) não tendo sido prestada garantia, à Administração se reserva o direito de descontar diretamente do pagamento devido à contratada o valor de qualquer multa porventura imposta.



# MUNICÍPIO DE PLANALTO

CNPJ: 76.460.526/0001-16

Fone: (46) 3555-8100 - Fax: (46) 3555-8101

E-mail: [planalto@planalto.pr.gov.br](mailto:planalto@planalto.pr.gov.br)

Praça São Francisco de Assis, 1583

85750-000 PLANALTO - PARANA

7) as multas previstas neste item, não tem caráter compensatório e o seu pagamento não eximirá a contratada da responsabilidade por perdas e danos decorrentes das infrações cometidas.

8) serão punidos com a pena de suspensão temporária do direito de cadastrar e licitar e impedimento de contratar com a Administração os que incorrerem nos ilícitos previstos nas disposições legais citadas.

9) serão punidos com a pena de declaração de inidoneidade para licitar e contratar com a administração, enquanto perdurarem os motivos determinantes da punição ou até que seja promovida a reabilitação perante a autoridade competente para aplicar a punição, os que incorram em outros ilícitos previstos em lei.

## CLÁUSULA NONA DA RESCISÃO

Ficará o presente Contrato rescindido, mediante formalização, assegurado o contraditório e a defesa, nos seguintes casos:

- a) o não cumprimento ou cumprimento irregular de cláusulas contratuais;
- b) a lentidão do seu cumprimento, levando a Administração a comprovar a impossibilidade da conclusão dos serviços nos prazos estipulados;
- c) atraso injustificado, a juízo da Administração, na execução dos serviços/objeto contratado;
- d) não entrega do objeto, sem justa causa ou prévia comunicação à Administração;
- e) a subcontratação total do objeto deste Contrato, sem prévia autorização do CONTRATANTE, associação da CONTRATADA com outrem, a cessão ou transferência total ou parcial, bem como a fusão, cisão ou incorporação, que afetem a boa execução do presente Contrato;
- f) o desatendimento das determinações regulares da autoridade designada para acompanhar e fiscalizar a execução deste Contrato, assim como a de seus superiores;
- g) cometimento reiterado de faltas na execução do contrato;
- h) decretação de falência ou instauração de insolvência civil;
- i) dissolução de Sociedade;
- j) alteração social e a modificação da finalidade ou da estrutura da empresa, que, a juízo da Administração, prejudiquem a execução deste Contrato;
- k) razões de interesse público de alta relevância e amplo conhecimento, justificados e determinados pela máxima autoridade da esfera administrativa a que está subordinada o CONTRATANTE e exaradas no processo administrativo a que se refere o contrato amplo conhecimento Público;
- l) ocorrência de caso fortuito ou de força maior, regularmente comprovada, impeditiva da execução deste Contrato.

**Parágrafo Primeiro** - O presente Contrato poderá ser rescindido caso ocorram quaisquer dos fatos elencados no art. 78 e seguintes da Lei nº. 8.666/93.

**Parágrafo Segundo** - A CONTRATADA reconhece os direitos da CONTRATANTE, em caso de rescisão administrativa prevista no art. 77 da Lei nº. 8.666/93.

## CLÁUSULA DÉCIMA DA VIGÊNCIA DO CONTRATO

O prazo de vigência do presente contrato é de 12 meses a partir da data de assinatura do mesmo.

30/11 25

8095



# MUNICÍPIO DE PLANALTO

CNPJ: 76.460.526/0001-16

Fone: (46) 3555-8100 - Fax: (46) 3555-8101

E-mail: [planalto@planalto.pr.gov.br](mailto:planalto@planalto.pr.gov.br)

Praça São Francisco de Assis, 1583  
85750-000 PLANALTO - PARANA

## **CLÁUSULA DÉCIMA PRIMEIRA DA CESSÃO DO CONTRATO E SUBCONTRATAÇÃO**

A CONTRATADA não poderá ceder o presente Contrato a nenhuma pessoa física ou jurídica, sem autorização prévia, por escrito, da CONTRATANTE e anuência expressa da Contratante.

## **CLÁUSULA DÉCIMA SEGUNDA DOS CASOS OMISSOS**

Os casos omissos serão dirimidos de comum acordo entre as partes, com base na Lei nº. 8.666/93, e dos princípios gerais de direito.

## **CLÁUSULA DÉCIMA TERCEIRA DO FORO**

As partes contratantes ficam obrigadas a responder pelo cumprimento deste termo, perante o Foro da Comarca de Capanema-Pr. Não obstante qualquer mudança de domicílio da CONTRATADA que, em razão disso, é obrigada a manter um representante com plenos poderes para receber notificação, citação inicial e outras medidas em direito permitidas. Justas e contratadas, firmam as partes este instrumento em 02 (duas) vias de igual teor, com as testemunhas presentes no ato, a fim de que produza seus efeitos legais.

Planalto-Pr., ..... de ..... de .....

\_\_\_\_\_  
CONTRATANTE

\_\_\_\_\_  
CONTRATADA

TESTEMUNHAS:.....

.....

nota

**MUNICÍPIO DE PLANALTO - PR**

**Obra:** Reforma Parcial área externa Posto de Saúde  
**Engº Civil:** Roberto Aloysio Goergen - CREA PR 94.015/D  
**ART:**  
**Departamento de Engenharia - Orçamento Base**  
**Referência Orçamentária:** SINAPI 04/2022

**DATA:** 26/08/2022

**BOLSAO DESONERADO:** 24,90%

ITEM	CODIGO	FORTE	DESCRICAO DOS SERVICOS	UNID.	QUANT.	VALOR	VALOR COM BDI	TOTAL
1			SERVICOS PRELIMINARES					125,90
1.1	97631	SINAPI	DEMOLICAO DE ARGAMASSAS, DE FORMA MANUAL, SEM REAPROVETAMENTO. AF_12/2017	M2	30,00	3,36	4,20	125,90
2			CONCRETO ARMADO					15.135,30
2.1	96523	SINAPI	ESCAVAÇÃO MANUAL PARA BLOCO DE COROAMENTO OU SAPATA (INCLUINDO ESCAVACÃO PARA COLOCAÇÃO DE FORMAS). AF_06/2017	M3	0,91	100,50	125,52	114,23
2.2	96546	SINAPI	ARMADURA DE BLOCO, VIGA BALDRAME OU SAPATA UTILIZANDO AÇO CA-50 DE 10 MM - MONTAGEM. AF_06/2017	KG	21,70	14,85	18,55	402,48
2.3	96547	SINAPI	ARMADURA DE BLOCO, VIGA BALDRAME OU SAPATA UTILIZANDO AÇO CA-50 DE 12,5 MM - MONTAGEM. AF_06/2017	KG	18,20	12,49	15,60	283,92
2.4	96548	SINAPI	ARMADURA DE BLOCO, VIGA BALDRAME OU SAPATA UTILIZANDO AÇO CA-50 DE 16 MM - MONTAGEM. AF_06/2017	KG	25,10	11,71	14,63	267,11
2.5	96556	SINAPI	CONCRETAGEM DE SAPATAS, FCK 30 MPA, COM USO DE JERICA -LANÇAMENTO, ADENSAMENTO E ACABAMENTO. AF_06/2017	M3	0,91	688,87	860,40	782,06
2.6	92409	SINAPI	MONTAGEM E DESMONTAGEM DE FORMA DE PILARES RETANGULARES E ESTRUTURAS SIMILARES, PÉ-DIREITO SIMPLES, EM MADEIRA SERRADA, 1 UTILIZAÇÃO. AF_09/2020	M2	1,84	375,70	469,25	863,42
2.7	92778	SINAPI	ARMADURA DE PILAR OU VIGA DE UMA ESTRUTURA CONVENCIONAL DE CONCRETO ARMADO EM UMA EDIFICAÇÃO TERRELA OU SOBRAUDO UTILIZANDO AÇO CA-50 DE 10,0 MM - MONTAGEM. AF_12/2015	KG	47,50	14,75	18,42	875,08
2.8	92759	SINAPI	ARMADURA DE PILAR OU VIGA DE UMA ESTRUTURA CONVENCIONAL DE CONCRETO ARMADO EM UM EDIFÍCIO DE MÚLTIPLOS PAVIMENTOS UTILIZANDO AÇO CA-60 DE 5,0 MM - MONTAGEM. AF_12/2015	KG	12,80	16,84	21,03	268,22
2.9	103689	SINAPI	CONCRETAGEM DE PILARES, FCK = 25 MPA, COM USO DE BALDES - LANÇAMENTO, ADENSAMENTO E ACABAMENTO. AF_02/2022	M3	0,47	781,85	951,55	447,23
2.10	92447	SINAPI	MONTAGEM E DESMONTAGEM DE FORMA DE VIGA, ESCORAMENTO COM PONTALETE DE MADEIRA, PÉ-DIREITO SIMPLES, EM MADEIRA SERRADA, 2 UTILIZAÇÕES. AF_09/2020	M2	15,85	228,34	285,20	4.520,37
2.11	92761	SINAPI	ARMADURA DE PILAR OU VIGA DE UMA ESTRUTURA CONVENCIONAL DE CONCRETO ARMADO EM UM EDIFÍCIO DE MÚLTIPLOS PAVIMENTOS UTILIZANDO AÇO CA-50 DE 8,0 MM - MONTAGEM. AF_12/2015	KG	61,20	14,94	18,66	1.142,00
2.12	92760	SINAPI	ARMADURA DE PILAR OU VIGA DE UMA ESTRUTURA CONVENCIONAL DE CONCRETO ARMADO EM UM EDIFÍCIO DE MÚLTIPLOS PAVIMENTOS UTILIZANDO AÇO CA-50 DE 6,3 MM - MONTAGEM. AF_12/2015	KG	1,20	15,88	19,83	23,80
2.13	92762	SINAPI	ARMADURA DE PILAR OU VIGA DE UMA ESTRUTURA CONVENCIONAL DE CONCRETO ARMADO EM UM EDIFÍCIO DE MÚLTIPLOS PAVIMENTOS UTILIZANDO AÇO CA-50 DE 10,0 MM - MONTAGEM. AF_12/2015	KG	19,50	13,39	16,72	326,12
2.14	103674	SINAPI	CONCRETAGEM DE VIGAS E LAJES, FCK=25 MPA, PARA LAJES PREMOLDADAS COM USO DE BOMBA - LANÇAMENTO, ADENSAMENTO E ACABAMENTO. AF_02/2022	M3	1,73	496,45	620,07	1.072,71
2.15	93196	SINAPI	CONTRAVERGA MOLDADA IN LOCO EM CONCRETO PARA VÃOS DE ATÉ 1,5 M DE COMPRIMENTO. AF_03/2016	M	1,60	99,94	124,83	199,72
2.16	101964	SINAPI	LAJE PRÉ-MOLDADA UNIDIRECIONAL, BAFIADA, PARA FORRO, ENCHIMENTO EM CERÂMICA, VIGOTA CONVENCIONAL, ALTURA TOTAL DA LAJE (ENCHIMENTO+CAPA) = (8+3). AF_11/2020	M2	15,90	172,92	215,98	3.434,04
2.17	89955	SINAPI	GRAUTEAMENTO DE CINTA SUPERIOR OU DE VERGA EM ALVENARIA ESTRUTURAL. AF_09/2021	M3	0,01	871,91	1.089,02	10,89
3			ALVENARIA					9.469,49
3.1	103336	SINAPI	ALVENARIA DE VEDAÇÃO DE BLOCOS VAZADOS DE CONCRETO APARENTE DE 9X19X9 CM (ESPESURA 9 CM) E ARGAMASSA DE ASSENTAMENTO COM PREPARO EM BETONEIRA. AF_12/2021	M2	36,91	71,37	89,14	3.290,20
3.2	87777	SINAPI	EMBOÇO OU MASSA ÚNICA EM ARGAMASSA TRAÇO 1:2:8. PREPARO MANUAL. APLICADA MANUALMENTE EM PANOS DE FACHADA COM PRESENÇA DE VÃOS, ESPESURA DE 25 MM. AF_09/2014	M2	73,83	60,55	75,75	5.592,76
3.3	87640	SINAPI	ESPRESSURA 4CM AF_07/2021	M2	11,85	40,98	51,18	606,53
4			ÁGUA, ENERGIA ELÉTRICA E ESGOTO					1.249,06
4.1	93143	SINAPI	PONTO DE TOMADA RESIDENCIAL INCLUINDO TOMADA 20X250V, CAIXA ELÉTRICA, ELETRODUTO, CABO, RASGO, QUEBRA E CHUMBAMENTO. AF_01/2016	UN	4,00	199,48	249,15	966,60
4.2	93128	SINAPI	PONTO DE ILUMINAÇÃO RESIDENCIAL INCLUINDO INTERRUPTOR SIMPLES, CAIXA ELÉTRICA, ELETRODUTO, CABO, RASGO, QUEBRA E CHUMBAMENTO (EXCLUINDO LUMINÁRIA E LÂMPADA). AF_01/2016	UN	1,00	162,38	202,81	202,81
RS				UND	1,00			62.699,96

4.3	103782	SINAPI	LUMINÁRIA TIPO PLAFON CIRCULAR, DE SOBREPOR, COM LED DE 12/13 W - FORNECIMENTO E INSTALAÇÃO. AF_03/2022	UN	1,00	39,75	R\$ 49,65	R\$ 49,65
<b>5</b>								<b>R\$ 3.739,11</b>
<b>ABERTURAS</b>								
5.1	91338	SINAPI	PORTA DE ALUMÍNIO DE ABRIR COM LAMBRI, COM GUARNIÇÃO, FIXAÇÃO COM PARAFUSOS - FORNECIMENTO E INSTALAÇÃO. AF_12/2019	M2	1,68	894,36	R\$ 1.117,06	R\$ 1.876,65
5.2	94570	SINAPI	JANELA DE ALUMÍNIO DE CORRER COM 2 FOLHAS PARA VIDROS, COM VIDROS, BATENTE, ACABAMENTO COM ACETATO OU BRILHANTE E FERRAGENS. EXCLUSIVE ALIZAR E CONTRAMARCO. FORNECIMENTO E INSTALAÇÃO. AF_12/2019	M2	4,20	343,62	R\$ 429,18	R\$ 1.802,56
5.3	102190	SINAPI	REMOÇÃO DE VIDRO LISO COMUM DE ESQUADRIA COM BAGUETE DE MADEIRA. AF_01/2021	M2	2,40	19,98	R\$ 24,96	R\$ 59,89
<b>6</b>								<b>R\$ 3.372,67</b>
<b>REVESTIMENTO</b>								
6.1	87248	SINAPI	REVESTIMENTO CERÂMICO PARA PISO COM PLACAS TIPO ESMALTADA EXTRA DE DIMENSÕES 35X35 CM APLICADA EM AMBIENTES DE ÁREA MAIOR QUE 10 M2. AF_06/2014	M2	50,34	46,39	R\$ 57,94	R\$ 2.916,76
6.2	88648	SINAPI	RODAPÉ CERÂMICO DE 7CM DE ALTURA COM PLACAS TIPO ESMALTADA EXTRA DE DIMENSÕES 35X35CM. AF_06/2014	M	51,40	7,10	R\$ 8,87	R\$ 455,61
<b>7</b>								<b>R\$ 29.425,08</b>
<b>PINTURA E SERVIÇO DE ALVENARIA</b>								
7.1	99814	SINAPI	LIMPEZA DE SUPERFÍCIE COM JATO DE ALTA PRESSÃO. AF_04/2019	M2	668,41	2,00	R\$ 2,50	R\$ 1.669,69
7.2	C2900	SINAPI	PINTURA PROTEÇÃO C/INIBIDOR MIGRATÓRIO CORROSÃO. 3 DEMÃOS	M2	12,00	21,96	R\$ 27,43	R\$ 329,14
7.3	87815	SINAPI	EMBOÇO OU MASSA ÚNICA EM ARGAMASSA TRAÇO 1:2:8, PREPARO MANUAL, APLICADA MANUALMENTE EM SUPERFÍCIES EXTERNAS DA SACADA, ESPESSURA DE 35 MM, SEM USO DE TELA METÁLICA DE REFORÇO CONTRA FISSURAÇÃO. AF_06/2014	M2	30,00	104,02	R\$ 129,92	R\$ 3.897,63
7.4	96131	SINAPI	APLICAÇÃO MANUAL DE MASSA ACRÍLICA EM PANOS DE FACHADA COM PRESENÇA DE VÃOS, DE EDIFÍCIOS DE MÚLTIPLOS PAVIMENTOS, DUAS DEMÃOS. AF_05/2017	M2	64,84	31,58	R\$ 39,44	R\$ 2.557,51
7.5	87794	SINAPI	EMBOÇO OU MASSA ÚNICA EM ARGAMASSA TRAÇO 1:2:8, PREPARO MANUAL, APLICADA MANUALMENTE EM PANOS CEGOS DE FACHADA (SEM PRESENÇA DE VÃOS), ESPESSURA DE 25 MM. AF_06/2014	M2	0,30	40,91	R\$ 51,10	R\$ 15,33
7.6	88412	SINAPI	APLICAÇÃO MANUAL DE FUNDO SELADOR ACRÍLICO EM PANOS CEGOS DE FACHADA (SEM PRESENÇA DE VÃOS) DE EDIFÍCIOS DE MÚLTIPLOS PAVIMENTOS. AF_06/2014	M2	328,41	2,36	R\$ 2,95	R\$ 968,03
7.7	88411	SINAPI	APLICAÇÃO MANUAL DE FUNDO SELADOR ACRÍLICO EM PANOS COM PRESENÇA DE VÃOS DE EDIFÍCIOS DE MÚLTIPLOS PAVIMENTOS. AF_06/2014	M2	340,00	3,14	R\$ 3,92	R\$ 1.333,43
7.8	88417	SINAPI	APLICAÇÃO MANUAL DE PINTURA COM TINTA TEXTURIZADA ACRÍLICA EM PANOS CEGOS DE FACHADA (SEM PRESENÇA DE VÃOS) DE EDIFÍCIOS DE MÚLTIPLOS PAVIMENTOS, UMA COR. AF_06/2014	M2	328,41	13,60	R\$ 16,99	R\$ 5.578,50
7.9	88416	SINAPI	APLICAÇÃO MANUAL DE PINTURA COM TINTA TEXTURIZADA ACRÍLICA EM PANOS COM PRESENÇA DE VÃOS DE EDIFÍCIOS DE MÚLTIPLOS PAVIMENTOS, UMA COR. AF_06/2014	M2	340,00	16,37	R\$ 20,45	R\$ 6.951,68
7.10	88423	SINAPI	APLICAÇÃO MANUAL DE PINTURA COM TINTA TEXTURIZADA ACRÍLICA EM PAREDES EXTERNAS DE CASAS, UMA COR. AF_06/2014	M2	68,30	17,23	R\$ 21,52	R\$ 1.469,83
7.11	88489	SINAPI	APLICAÇÃO MANUAL DE PINTURA COM TINTA LÁTEX ACRÍLICA EM PAREDES, DUAS DEMÃOS. AF_06/2014	M2	175,75	14,92	R\$ 18,64	R\$ 3.275,12
7.12	88488	SINAPI	APLICAÇÃO MANUAL DE PINTURA COM TINTA LÁTEX ACRÍLICA EM TETO, DUAS DEMÃOS. AF_06/2014	M2	64,84	17,03	R\$ 21,27	R\$ 1.379,18
<b>8</b>								<b>R\$ 163,46</b>
<b>LIMPEZA FINAL</b>								
8.1	99821	SINAPI	LIMPEZA DE JANELA DE VIDRO COM CAIXILHO EM AÇO/ALUMÍNIO/PVC. AF_04/2019	M2	43,77	2,99	R\$ 3,73	R\$ 163,46

30/11/2021

0098

Reforma Parcial área externa Posto de Saúde

Tomador: Município de Planalto



Identifique o tipo de obra:	1
Construção de edifícios:	1

Informe a base de cálculo do ISSQN.  
Sobre os serviços.  
( x ) Sobre a mão-de-obra.  
Informe a ocorrência da DESONERAÇÃO  
da folha de pagamento. Lei 13161/2015.  
( x ) SEM Desoneração.  
COM Desoneração.

Item Componente do BDI	Intervalo de admissibilidade			Valores Propostos
	1º	Médio	3º Quartil	
Administração Central	3,00%	4,00%	5,50%	5,00%
Seguro e Garantia	0,80%	0,80%	1,00%	0,90%
Risco	0,97%	1,27%	1,27%	1,27%
Despesas Financeiras	0,59%	1,23%	1,39%	1,30%
Lucro	6,16%	7,40%	8,96%	7,40%
I1: PIS e COFINS				3,65%
I2: ISSQN (conforme legislação municipal)				3,00%

1º QUARTIL	MÉDIO	3º QUARTIL
20,34%	22,12%	25,00%

<b>BDI - SEM Desoneração da folha de pagamento</b>	<b>24,90%</b>
--	---------------

Declaramos que esta planilha foi elaborada conforme equação para cálculo do percentual do BDI recomendada pelo Acórdão 2622/2013 - TCU, representada pela fórmula abaixo.

$$\text{BDI - SEM Desoneração} = [(1+AC+S+G+R)X(1+DF)X(1+L)/(1-I1-I2)]-1$$

$$\text{BDI - COM Desoneração} = [(1+AC+S+G+R)X(1+DF)X(1+L)/(1-I1-I2-I3)]-1$$

**Declaro que a alternativa adotada é SEM Desoneração e que esta é a mais adequada para a Administração Pública.**

**ATENÇÃO! BDI inferior ao 1º quartil - OBRIGATÓRIA APRESENTAÇÃO DE JUSTIFICATIVA!**

\_\_\_\_\_  
Responsável Técnico do Município de Planalto

\_\_\_\_\_  
Prefeito Municipal

30 Ni

0099



**MUNICÍPIO DE PLANALTO**  
ESTADO DO PARANÁ

Engº Civil: Roberto Aloysio Goergen - CREA PR 94.015/D  
ART: 0

26/10/2022

**CRONOGRAMA FÍSICO-FINANCEIRO**

Item	Descrição	R\$ Total	Percentual %	Cronograma			Total
				1º Mês	2º Mês	3º Mês	
1	SERVIÇOS PRELIMINARES	R\$ 125,90	0,20%	100,00%	0,00%	0,00%	100,00%
				R\$ 125,90	R\$ -	R\$ -	R\$ 125,90
2	CONCRETO ARMADO	R\$ 15.135,30	24,14%	40,00%	40,00%	20,00%	100,00%
				R\$ 6.054,12	R\$ 6.054,12	R\$ 3.027,06	R\$ 15.135,30
3	ALVENARIA	R\$ 9.489,49	15,13%	30,00%	40,00%	30,00%	100,00%
				R\$ 2.846,85	R\$ 3.795,80	R\$ 2.846,85	R\$ 9.489,49
4	ÁGUA, ENERGIA ELÉTRICA E ESGOTAMENTO	R\$ 1.249,06	1,99%	0,00%	20,00%	80,00%	100,00%
				R\$ -	R\$ 249,81	R\$ 999,25	R\$ 1.249,06
5	ABERTURAS	R\$ 3.739,11	5,96%	0,00%	0,00%	100,00%	100,00%
				R\$ -	R\$ -	R\$ 3.739,11	R\$ 3.739,11
6	REVESTIMENTO	R\$ 3.372,57	5,38%	0,00%	0,00%	100,00%	100,00%
				R\$ -	R\$ -	R\$ 3.372,57	R\$ 3.372,57
7	PINTURA E SERVIÇO DE ALVENARIA	R\$ 29.425,08	46,93%	20,00%	20,00%	60,00%	100,00%
				R\$ 5.885,02	R\$ 5.885,02	R\$ 17.655,05	R\$ 29.425,08
8	LIMPEZA FINAL	R\$ 163,46	0,26%	0,00%	0,00%	100,00%	100,00%
				R\$ -	R\$ -	R\$ 163,46	R\$ 163,46
TOTAL		R\$ 62.699,96	100,00%	R\$ 14.911,88	R\$ 15.984,74	R\$ 31.803,33	R\$ 62.699,96


15/10/2022

0100







V1  
ESC 1:30

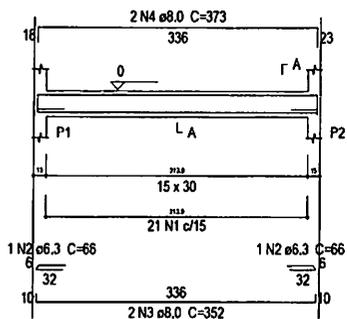


SEÇÃO A-A  
ESC 1:25

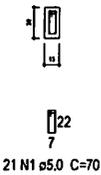


V2  
ESC 1:30

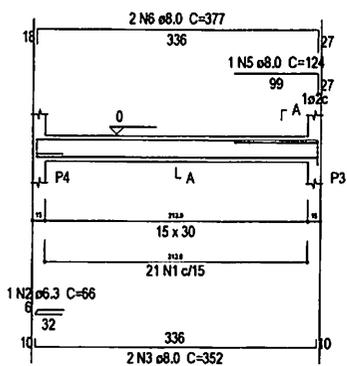


SEÇÃO A-A  
ESC 1:25

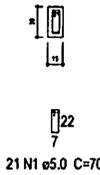


V3  
ESC 1:30

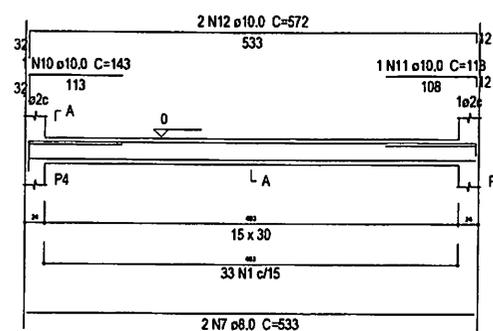


SEÇÃO A-A  
ESC 1:25

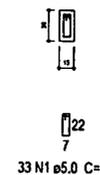

V4  
ESC 1:30

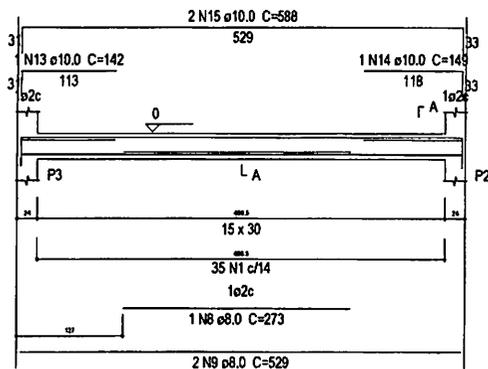

SEÇÃO A-A  
ESC 1:25

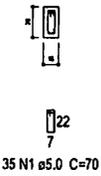

Relação do aço

AÇO	N	DIAM (mm)	QUANT (Barras)	UNIT (cm)	C.TOTAL (cm)
CA50	1	5.0	110	70	7700
CA50	2	6.3	3	66	198
	3	8.0	4	352	1408
	4	8.0	2	373	746
	5	8.0	1	124	124
	6	8.0	2	377	754
	7	8.0	2	533	1066
	8	8.0	1	273	273
	9	8.0	2	529	1058
	10	10.0	1	143	143
	11	10.0	1	118	118
	12	10.0	2	572	1144
	13	10.0	1	142	142
	14	10.0	1	149	149
	15	10.0	2	588	1176

Resumo do aço

AÇO	DIAM (mm)	C.TOTAL (m)	PESO + 10 % (kg)
CA50	6.3	2	0.5
	8.0	54.3	23.6
	10.0	28.8	19.5
CA50	5.0	77	13.1
PESO TOTAL (kg)			
CA50		43.6	
CA50		13.1	

Volume de concreto (C-30) = 0.79 m³  
Área de forma = 13.24 m²

Vigas do pavimento FUNDAÇÃO  
escala 1:30

ESPAÇO PARA ASSINATURAS

**PREFEITURA MUNICIPAL DE PLANALTO**

PROPOSTA: REFORMA PARCIAL FACEDAS CENTRO DE SAÚDE

PROPRIETÁRIO: PREFEITURA MUNICIPAL DE PLANALTO  
CNPJ: 16.460.329/0001-16

PROJETO: PROJETO ESTRUTURAL

DETAHAMENTO: VIGAS BALDRAME

ARQUIVO: \_\_\_\_\_ DATA: \_\_\_\_\_ ESCRITA: \_\_\_\_\_ REVISÃO: \_\_\_\_\_


BRUNO AGOSTO/2022 ESPECIFICADO DO

03/06


2022.10.03




**V1**  
ESC 1:30

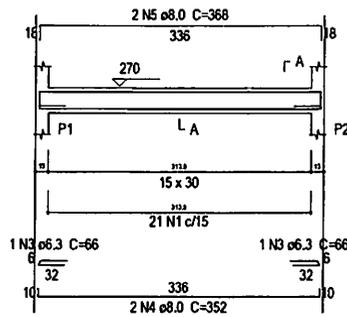


**SEÇÃO A-A**  
ESC 1:25

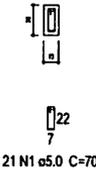


**V2**  
ESC 1:30

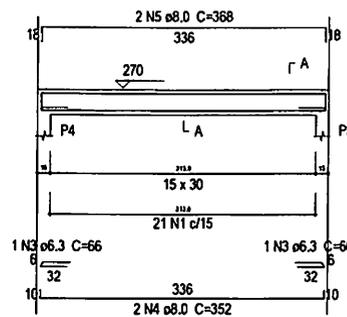


**SEÇÃO A-A**  
ESC 1:25

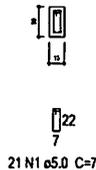


**V3**  
ESC 1:30

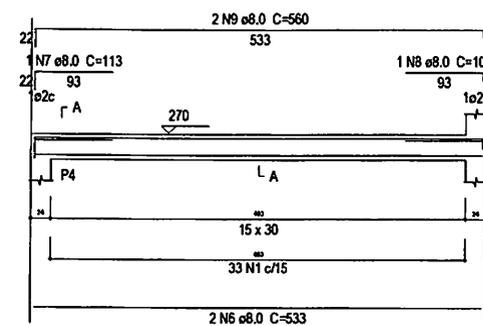


**SEÇÃO A-A**  
ESC 1:25

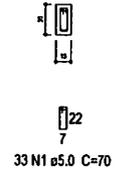

**V4**  
ESC 1:30

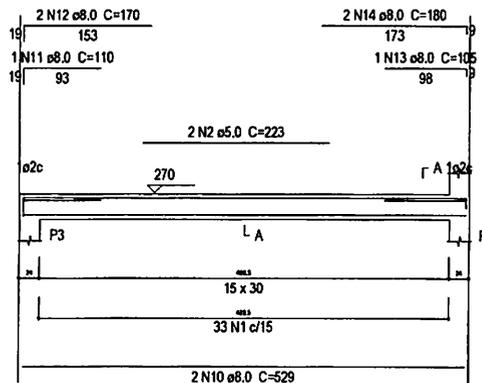

**SEÇÃO A-A**  
ESC 1:25

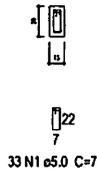

**Relação do aço**

AÇO	N	DIAM (mm)	QUANT (Barras)	UNIT (cm)	C.TOTAL (cm)
CA60	1	5.0	108	70	7560
CA50	2	5.0	2	223	446
	3	6.3	4	66	264
	4	8.0	4	352	1408
	5	8.0	4	368	1472
	6	8.0	2	533	1066
	7	8.0	1	113	113
	8	8.0	1	100	100
	9	8.0	2	560	1120
	10	8.0	2	529	1058
	11	8.0	1	110	110
	12	8.0	2	170	340
	13	8.0	1	105	105
	14	8.0	2	180	360


**Resumo do aço**

AÇO	DIAM (mm)	C.TOTAL (m)	PESO + 10 % (kg)
CA50	6.3	2.7	0.7
	8.0	72.6	31.5
CA60	5.0	80.1	13.6
<b>PESO TOTAL (kg)</b>			
CA50		32.2	
CA60		13.6	


Volume de concreto (C-30) = 0.79 m³  
Área de forma = 13.24 m²

**Vigas do pavimento TERREO**  
escala 1:30

**V1**  
ESC 1:30

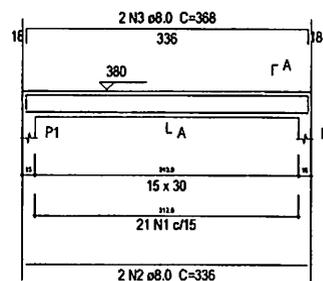

**SEÇÃO A-A**  
ESC 1:25

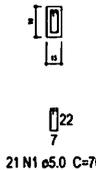

**Relação do aço**

AÇO	N	DIAM (mm)	QUANT (Barras)	UNIT (cm)	C.TOTAL (cm)
CA60	1	5.0	21	70	1470
CA50	2	8.0	2	336	672
	3	8.0	2	368	736

**Resumo do aço**

AÇO	DIAM (mm)	C.TOTAL (m)	PESO + 10 % (kg)
CA50	8.0	14.1	6.1
CA60	5.0	14.7	2.5
<b>PESO TOTAL (kg)</b>			
CA50	6.1		
CA60	2.5		

Volume de concreto (C-30) = 0.15 m³  
Área de forma = 2.58 m²

**Viga do pavimento COBERTURA**  
escala 1:30

ESPAÇO PÚBLICO

**PREFEITURA MUNICIPAL DE PLANALTO**

OBRA: REFORMA PARCIAL FACHADAS CENTRO DE SAÚDE

PROPRIETÁRIO: PREFEITURA MUNICIPAL DE PLANALTO

PROJETO: ROBERTO ALOYSIO GOERGEN ENGENHEIRO CIVIL - CREA PR 84010-16

PROJETO ESTRUTURAL: DE TALHAMENTO VIGAS EDIFÍCIO DE TALHAMENTO VIGAS COBERTURA


DATA: AGOSTO/2022

ESCALA: ESPECIFICADO


REVISÃO: 05/06

SÓTO 1206


P1=P2

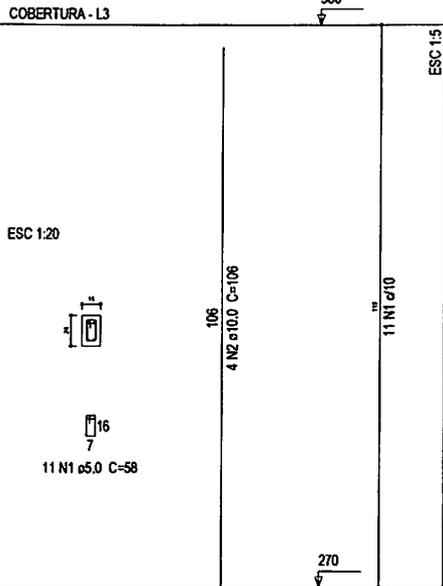

Pilares do pavimento COBERTURA  
escala 1:30

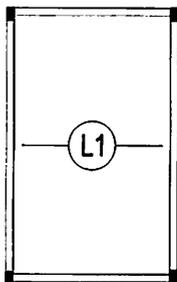

Armação positiva das lajes do pavimento TERREO (Eixo X)  
escala 1:50

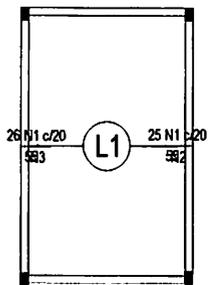

Armação negativa das lajes do pavimento TERREO (Eixo X)  
escala 1:50

Relação do aço


2xP1

AÇO	N	DIAM (mm)	QUANT (Barras)	UNIT (cm)	C.TOTAL (cm)
CA60	1	5,0	22	58	1276
CA50	2	10,0	8	106	848


Resumo do aço

AÇO	DIAM (mm)	C.TOTAL (m)	PESO + 10 % (kg)
CA50	10,0	8,5	5,8
CA60	5,0	12,8	2,2
PESO TOTAL (kg)			
CA50			5,8
CA60			2,2

Volume de concreto (C-30) = 0,08 m<sup>3</sup>  
Área de forma = 1,72 m<sup>2</sup>

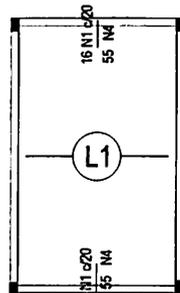

Armação negativa das lajes do pavimento TERREO (Eixo Y)  
escala 1:50

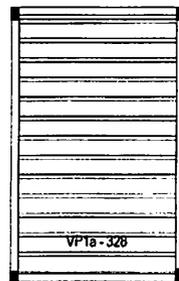

Planta de vigotas pré-moldadas  
escala 1:50

Relação do aço

Negativos X Negativos Y


AÇO	N	DIAM (mm)	QUANT (Barras)	UNIT (cm)	C.TOTAL (cm)
CA60	1	5,0	83	55	4565
	2	5,0	3	507	1521
	3	5,0	3	511	1533
	4	5,0	6	329	1974

Resumo do aço


AÇO	DIAM (mm)	C.TOTAL (m)	PESO + 10 % (kg)
CA60	5,0	96	16,3
PESO TOTAL (kg)			
CA60			16,3

Feros de distribuição	
Ferro	Armadura de distribuição
N1	3 N4 ø5.0 c/20 C=329
N1	3 N4 ø5.0 c/20 C=329

DETALHE DA ARMADURA DE SUPERIOR DE CONTINUIDADE DA LAJE E MONTAGEM DA ARMADURA DE DISTRIBUIÇÃO

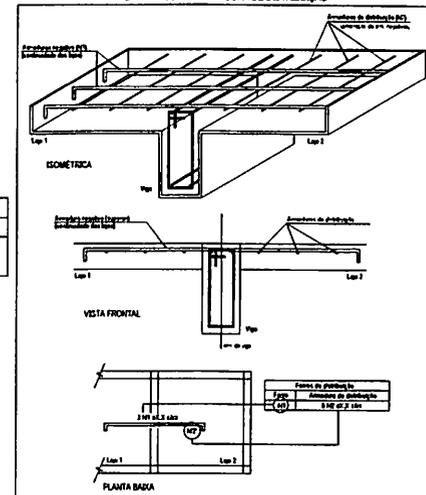

DETALHE DA ARMADURA DE SUPERIOR DE CONTINUIDADE DA LAJE E MONTAGEM DA ARMADURA DE DISTRIBUIÇÃO

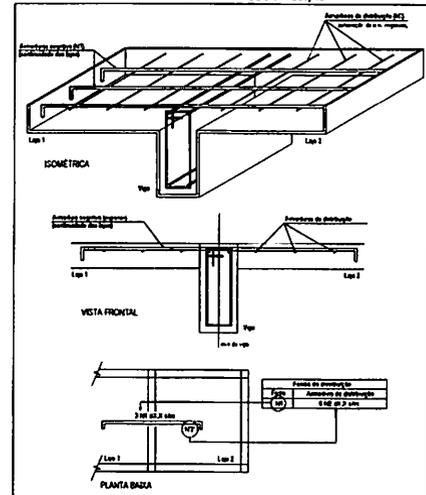

ESPAÇO ORÇÃO PÚBLICO

**PREFEITURA MUNICIPAL DE PLANALTO**

DEPTA: **SECRETARIA PARCIAL FACEDAS CENTRO DE SAÚDE**

PROJETO: PREFEITURA MUNICIPAL DE PLANALTO  
 Nº 140328/0001-18

PROJETO: DETALHAMENTO PLARES TEMPO  
 DETALHAMENTO LAJE

PROJETA: ROBERTO ALOYSIO GOERGEN  
 ENGENHEIRO CIVIL - CREA PR 84.015/D






ASSINATURA: ROBERTO ALOYSIO GOERGEN

DATA: 06/06


ESCALA: 00

REVISÃO: 00

3016

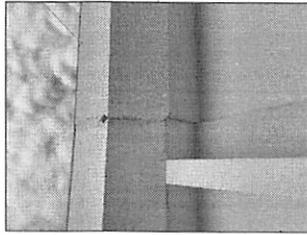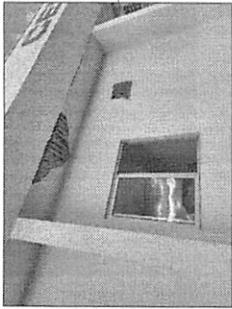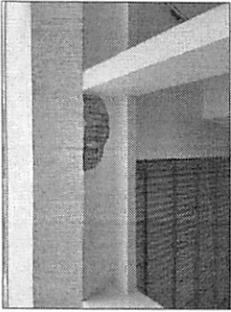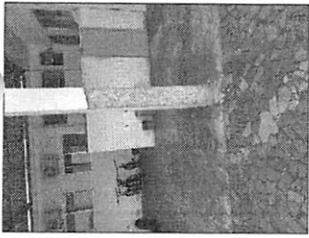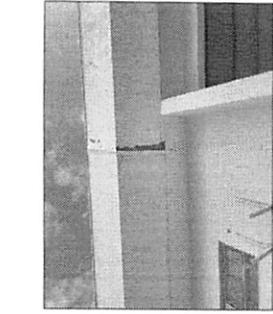


MURO DE DIVISA

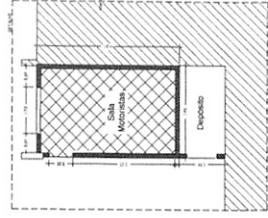


PLANTA AMPLIAÇÃO  
Escala 1:50


- Ampliação de sala para uso das instalações em área com cobertura preexistente apenas para fechamento superior.
- Fechamento em alvenaria estrutural, com bloco de bloco estrutural, assentado com argamassa e posterior adição de emboço e massa acrílica para receber pintura.
- Fundação superficial com sapata conforme projeto estrutural.
- Viga superior de amarração e tubos de drenagem em conformidade conforme o projeto estrutural. As vigas devem ser ancoradas nos pilares existentes com espaçamento de grade estrutural para garantir melhor estabilidade.

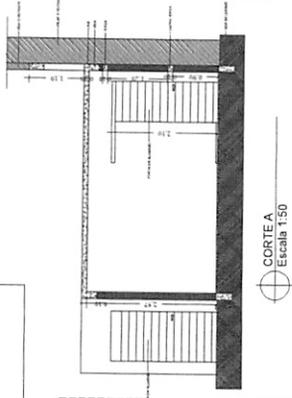

CORTE A  
Escala 1:50

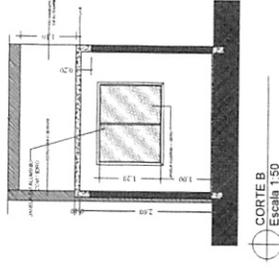


CORTE B  
Escala 1:50

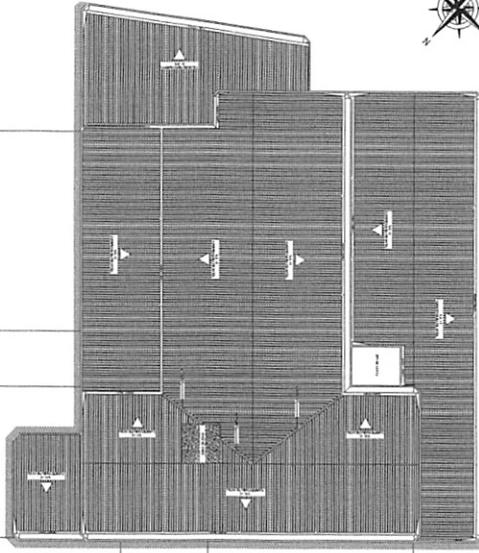

PLANTA DE COBERTURA  
Escala 1:200

- FACHADAS A SEREM REPARADAS COM POSTERIOR APLICAÇÃO DE PINTURA.
- REPARO DE EMBOÇO E PROTEÇÃO DE ARMADURAS EXPOSTAS COM PINTURA INIBIDORA MIGRATORIA DE CORROÇÃO.
- MURO DE DIVISA (FACHADA NOROESTE), APLICAÇÃO MANUAL DE FUNDO SELADOR AGRÍCOLO, PINTURA TEXTURIZADA ACRÍLICA.


Áreas com necessidade de reparos

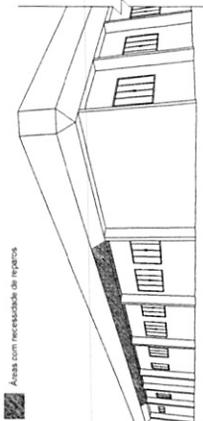

ISOMÉTRICA NOROESTE  
Sem escala



ISOMÉTRICA NORDESTE  
Sem escala

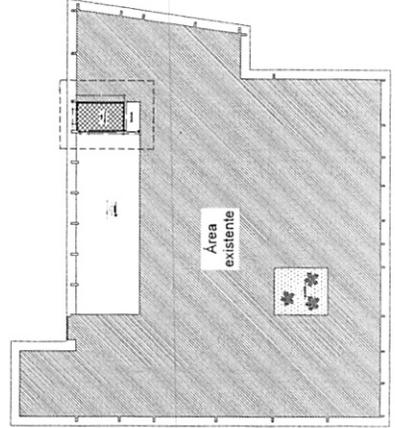

ESPAÇO PÚBLICO PROTEGIDO


**PREFEITURA MUNICIPAL DE PLANALTO**

SECRETARIA MUNICIPAL DE PLANEJAMENTO E ADMINISTRAÇÃO  
PREFEITURA MUNICIPAL DE PLANALTO  
CNPJ: 74.460.528/0001-16

PROJETO URBANÍSTICO  
PROJETO URBANÍSTICO  
PROJETO URBANÍSTICO

DATA: 20/07/2022 | ESPECIFICAÇÃO: 00  
REGIÃO: 01/01

30.01 0107

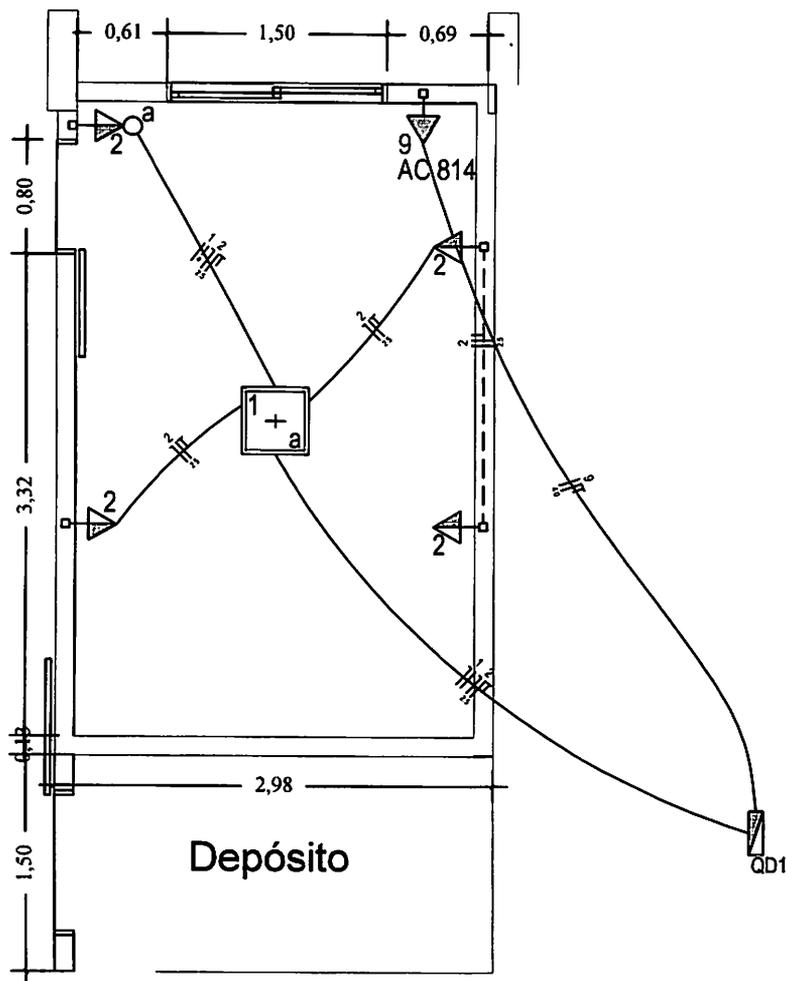

**PROJETO ELÉTRICO AMPLIAÇÃO**  
Escala 1:50

Legenda	
	Plafon LED - embutir
	1 tecla simples & 1 tomada 10A - 1,10m do piso
	Tomada hexagonal (NBR 14136) - 2P+T 10 A a 0,30m do piso
	Tomada especial ponto 2P+T a 2,20m do piso
	Eletroduto embutido no teto
	Eletroduto embutido na parede


ESPAÇO ORGÃOS PÚBLICOS

<b>PREFEITURA MUNICIPAL DE PLANALTO</b>			
ODRA: <b>REFORMA PARCIAL FACHADAS CENTRO DE SAÚDE</b>			
PROPRIETÁRIO:	PREFEITURA MUNICIPAL DE PLANALTO	ASSINATURA:	
	CNPJ: 76.460.526/0001-16		
AUTOR DO PROJETO:	ROBERTO ALOYSIO GOERGEN	ASSINATURA:	
	ENGENHEIRO CIVIL - CREA PR 94.015/D	ART n°:	
PRANCHA:	<b>PROJETO ELÉTRICO</b>	SEQUÊNCIA:	01/01
	<b>DETALHES</b>		
ARQUIVO:	DESENHO:	DATA:	ESCALA:
Proprietário/Projeto/Ass	BRUNA	AGOSTO/2022	ESPECIFICADO
			REVISÃO:
			00

Joni 9108

APLICAÇÃO DE PINTURA COM TINTA LATEX, DUAS DEMÃOS EM TODAS AS PAREDES INTERNAS E NO TETO

TROCA DE PISO ASSENTAMENTO DE REVESTIMENTO SOBRE REVESTIMENTO EXISTENTE

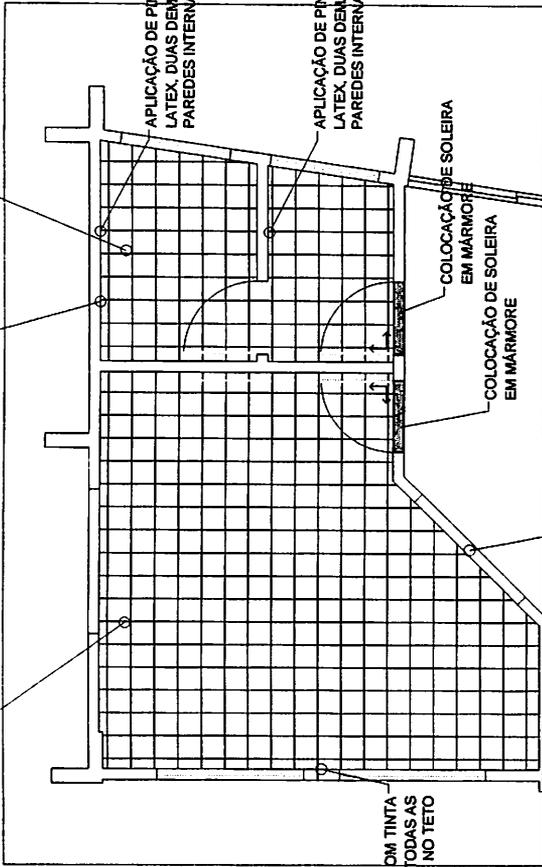


APLICAÇÃO DE PINTURA COM TINTA LATEX, DUAS DEMÃOS EM TODAS AS PAREDES INTERNAS E NO TETO

TROCA DE VIDRO POR JANELA DE QUATRO FOLHAS DE CORRER

DETALHE PLANTA BAIXA (REFORMA FARMÁCIA/IMUNIZAÇÃO E ESPERA)  
Escala 1:50



LEGENDA	
##	REVESTIMENTO A SER TROCADO
↑	INÍCIO DE ASSENTAMENTO DO REVESTIMENTO

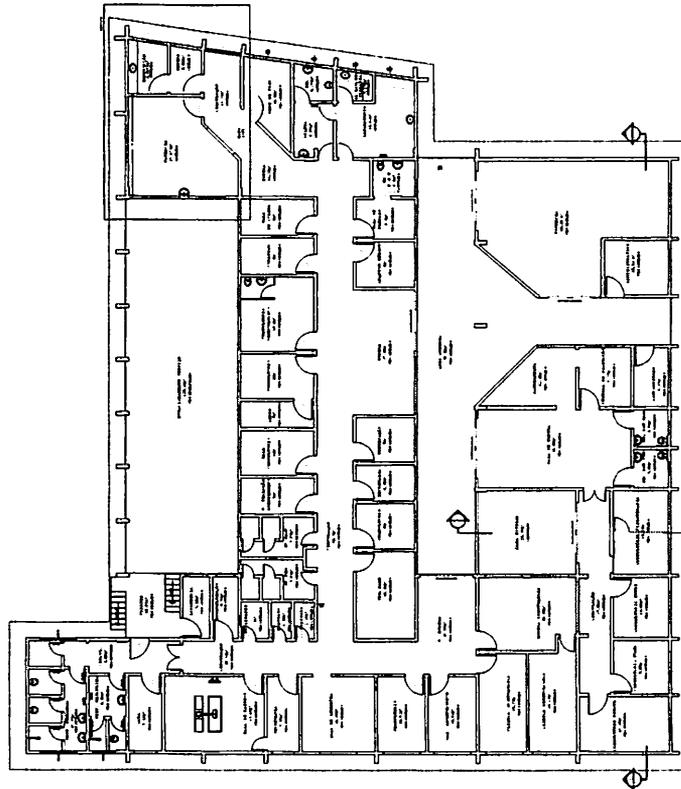

PLANTA BAIXA  
Escala 1:150

ESPAÇO GRÁFICOS PÚBLICOS

**PREFEITURA MUNICIPAL DE PLANALTO**

ORÇÃ REFORMA PARCIAL FACHADAS CENTRO DE SAÚDE

PROPRIETÁRIO: PREFEITURA MUNICIPAL DE PLANALTO

CNPJ: 76.460.526/0001-16

AUTOR DO PROJETO: ROBERTO ALOYSIO GOERCEN

ENGENHEIRO CIVIL - CREA PR 94.015/D

ART. nº:

SEQUÊNCIA

01/01

PROJETO URBANÍSTICO  
DETAHES

RESENHO

BRUNIA

DATA

AGOSTO/2022

ESCALA

ESPECIFICADO

REVISÃO

00

---

**ESTADO DO PARANÁ**  
**PREFEITURA MUNICIPAL DE PLANALTO**

---

**LICITAÇÃO**  
**AVISO TOMADA DE PREÇOS Nº 008/2022**

**AVISO DE LICITAÇÃO**  
**TOMADA DE PREÇOS Nº 008/2022**

O MUNICIPIO DE PLANALTO-PR, faz saber aos interessados que com base na Lei nº 8.666/93, LC 123/2006 de 14 de dezembro de 2006 e demais legislação aplicável em sua sede sito a Praça São Francisco de Assis, 1583, fará realizar Licitação na Modalidade TOMADA DE PREÇOS sob nº 008/2022, conforme descrito abaixo:

**OBJETO:** Contratação de empresa legalmente estabelecida e especializada no ramo da construção civil, que satisfaça todos os padrões de qualidade, para execução de Obra de Engenharia para a execução da revitalização externa do prédio do Centro de Saúde Central, melhoria com reforma e pintura da edificação, incluindo o fornecimento de materiais, conforme projeto técnico sendo a área total de superfície a receber reparo/pintura é de 977,3m<sup>2</sup>, e reforma com área de 53,23 m<sup>2</sup>.

**PRAZO DE VIGÊNCIA:** 12 (doze) meses.

**PREÇO MÁXIMO:** R\$ 62.699,96 (Sessenta e dois mil seiscientos e noventa e nove reais e noventa e seis centavos).

**DATA DA ABERTURA:** 16 de dezembro de 2022 – às 09:00hs (nove horas).

Maiores informações junto ao Departamento de Licitações em horário de expediente, ou pelo e-mail: [licitacao@planalto.pr.gov.br](mailto:licitacao@planalto.pr.gov.br).

**LUIZ CARLOS BONI**  
Prefeito Municipal

**Publicado por:**  
Cezar Augusto Soares  
**Código Identificador:**A9563418

---

Matéria publicada no Diário Oficial dos Municípios do Paraná no dia 30/11/2022. Edição 2656  
A verificação de autenticidade da matéria pode ser feita informando o código identificador no site:  
<https://www.diariomunicipal.com.br/amp/>

# Cooperativa Sicredi Fronteiras PR/SC/SP presente na Festa do Frango



A Sicredi Fronteiras PR/SC/SP esteve presente, patrocinando a Festa do Frango, em Capanema/PR, cidade sede da Cooperativa. O evento ocorreu no domingo, 27/11, no Bosque da Piscina Comercial.

Equipe da agência Sicredi de Capanema, sede administrativa e colaboradores de agência, próximas prestigiaram o almoço, que

surpreendeu os organizadores pela quantidade de público, sendo esgotadas todas as fichas que estavam à venda no valor de R\$ 50,00 para 2,5 kg de frango.

O gerente da agência de Capanema, Gilvan César Cavalheiro, afirma ser uma tradição da Cooperativa apoiar os eventos das comunidades onde está inserida. "A Sicredi Fronteiras nasceu do desejo de

que todos pudessem ter acesso a produtos e serviços financeiros e ainda participar ativamente como donos do negócios. Desde nossa constituição, temos nosso olhar voltado para o desenvolvimento das pessoas e das comunidades através da valorização do comércio local. Parabéns aos organizadores deste magnífico evento", comenta Cavalheiro.

## MUNICÍPIO DE PLANALTO AVISO DE LICITAÇÃO TOMADA DE PREÇOS Nº 008/2022

O MUNICÍPIO DE PLANALTO-PR, faz saber aos interessados que com base na Lei nº 8.666/93, LC 123/2006 de 14 de dezembro de 2006 e demais legislação aplicável em sua sede sito a Praça São Francisco de Assis, 1583, fará realizar Licitação na Modalidade TOMADA DE PREÇOS sob nº 008/2022, conforme descrito abaixo:

**OBJETO:** Contratação de empresa legalmente estabelecida e especializada no ramo da construção civil, que satisfaça todos os padrões de qualidade, para execução de Obra de Engenharia para a execução da revitalização externa do prédio do Centro de Saúde Central, melhoria com reforma e pintura da edificação, incluindo o fornecimento de materiais, conforme projeto técnico sendo a área total de superfície a receber reparo/pintura é de 977,3m<sup>2</sup>, e praça com área de 53,23 m<sup>2</sup>.

**PRAZO DE VIGÊNCIA:** 12 (doze) meses.

**PREÇO MÁXIMO:** R\$ 62.699,96 (Sessenta e dois mil seiscientos e noventa e nove reais e noventa e seis centavos).

**DATA DA ABERTURA:** 16 de dezembro de 2022 – às 09:00hs (nove horas).  
Maiores informações junto ao Departamento de Licitações em horário de expediente, ou pelo e-mail: licitacao@planalto.pr.gov.br.

LUIZ CARLOS BONI  
Prefeito Municipal



Município de Capanema - PR

PUBLICAÇÕES LEGAIS  
LICITAÇÕES E CONTRATOS



5º Termo Aditivo ao Contrato nº 42/2022, que entre si celebraram de um lado o MUNICÍPIO DE CAPANEMA - PARANÁ e de outro lado a empresa FERNANDO RICARDO REOLON CONSTRUÇÕES - EIRELI

Pelo presente instrumento particular que firma de um lado, MUNICÍPIO DE CAPANEMA - PR, inscrito no Cadastro Nacional de Pessoa Jurídica (CNPJ) sob o nº 75.972.760/0001-60, neste ato representado pelo Prefeito Municipal abaixo assinado, doravante designado PREFEITURA, Senhor AMÉRICO BELLE, doravante designado CONTRATANTE, e de outro lado a empresa FERNANDO RICARDO REOLON CONSTRUÇÕES - EIRELI, pessoa jurídica de direito privado, situada à RUA PRINCIPAL ZABEL, 3302 SALA 01 - CEP: 85770000 - BAIRRO: CENTRO, inscrita no CNPJ sob o nº 07.129.002/0001-24, neste ato por seu representante legal, FERNANDO RICARDO REOLON, CPF nº 040.044.470-21 ao fim assinado, doravante designada CONTRATADA, estando as partes sujeitas às normas da Lei nº 8.666/93 e suas alterações subsequentes, ajustam o presente Contrato, em decorrência do Edital Concorrência nº 1/2021, mediante as seguintes cláusulas e condições:

**CLÁUSULA PRIMEIRA** - Conforme Contrato firmado em 08/02/2022, objeto do Edital de Licitação, Modalidade Concorrência nº 1/2021, entre as partes acima identificadas, para CONTRATAÇÃO DE EMPRESA ESPECIALIZADA PARA EXECUÇÃO REVITALIZAÇÃO DO PARQUE DE EXPOSIÇÕES DO MUNICÍPIO DE CAPANEMA PR, em conformidade com a Manifestação Jurídica, fica prorrogado o prazo de Execução até 12/12/2022 e Vigência até 31/12/2022.

**CLÁUSULA SEGUNDA** - Os dados para a emissão de nota fiscal, serão enviados através de e-mail, no momento da requisição dos produtos/serviços pelas Secretarias.

**CLÁUSULA TERCEIRA** - As demais cláusulas do contrato original, não atingidas por este Termo, permaneceram inalteradas.

E, por assim estarem ajustados firmam o presente em 02 (duas) vias de igual teor e forma Capanema, Cidade da Rodovia Ecológica - Estrada Parque Caminho do Colono, aos (5) 18 dias (5) do mês de novembro de 2022.

AMÉRICO BELLE  
Prefeito Municipal

FERNANDO RICARDO REOLON  
Representante Legal  
FERNANDO RICARDO REOLON  
CONSTRUÇÕES - EIRELI  
Contratada

SECRETARIA DE LICITAÇÃO E CONTRATOS PÚBLICAS

Avenida Gov. Pedro Viriato Parigot de Souza, 1080  
Centro - 85760-000 - Fone: (46) 3552-1321  
CNPJ nº 75.972.760/0001-60 - homepage: www.capanema.pr.gov.br



TERMO DE INEXIGIBILIDADE DE LICITAÇÃO Nº 17/2022

Fica inexigível de licitação, na forma do Art. 74, inciso I, da Lei 14.133/2021, e suas alterações posteriores às despesas abaixo especificadas, conforme Parecer Jurídico da Procuradoria Jurídica do Município de Capanema - PR para CONTRATAÇÃO DA EMPRESA PARA A PRESTAÇÃO DE SERVIÇOS TÉCNICOS ESPECIALIZADOS NA PUBLICAÇÃO, INDICAÇÃO, CONSOLIDAÇÃO POR DENTRO DO TEXTO, COMPARAÇÃO, VERIFICAMENTO, DIVULGAÇÃO, INTEGRALIZAÇÃO COM LEIS DO RESPECTIVO ESTADO E GERENCIAMENTO DOS ATOS OFICIAIS DECRETOS E PORTARIAS DO MUNICÍPIO DE CAPANEMA - PR.

**Contratada:**  
**NOME DO CREDOR:** LIZ SERVIÇOS ONLINE LTDA  
**CNPJ:** 03.725.725/0001-35  
**ENDEREÇO:** RUA 248 Nº 400 BARRIO: MEIA PRAIA,  
CEP: 58.220-000 - CIDADE/UF: ITAPEMA SC  
**FONE:** 47.3514-5600

**VALOR TOTAL:** R\$ 12.435,00 (Doze Mil, Quatrocentos e Trinta e Cinco Reais)

Item	Código do produto/serviço	Nome do produto/serviço	Quantidade	Unidade	Base de Cálculo	Preço Unitário	Preço Máximo Total
1		SERVIÇO DE GERENCIAMENTO, DIVULGAÇÃO E PUBLICAÇÃO DOS ATOS LEGAIS POR: CINCO MESES, COMPREENDENDO PUBLICAÇÃO PORTARIAS E DECRETOS ENCAMINHADOS PELO MUNICÍPIO EM DOMÍNIO PRÓPRIO, DESDE O ANO DE 2018 ATÉ A DATA DE VIGÊNCIA DESTA CONTRATAÇÃO, INDICAÇÃO, POSSIBILIDADE DE IDENTIFICAR, RELAÇÃO DE TODOS OS ATOS VINCULADOS A NORMA CONSULTADA, CONSOLIDAÇÃO POR DENTRO DO TEXTO, IDENTIFICAÇÃO DO TEXTO ORIGINAL E TODAS AS ALTERAÇÕES SOFRIDAS ATÉ OS DIAS ATUAIS, COMPILAÇÃO, EMBRILHO SOMENTE DOS ARTIGOS E INFORMAÇÕES QUE ESTÃO EM VIGOR, VERIFICAMENTO HISTÓRICO DE ALTERAÇÕES, CONSULTA DE VERBOS ESPECÍFICOS DO CONTEÚDO DE CADA NORMA ALTERADA.	1,00	LUN		12.435,00	12.435,00

Capanema, Cidade da Rodovia Ecológica - Estrada Parque Caminho do Colono, aos (5) 29 dias (5) do mês de novembro de 2022

Américo Belle  
Prefeito Municipal

SECRETARIA DE LICITAÇÃO E CONTRATOS PÚBLICAS

Avenida Gov. Pedro Viriato Parigot de Souza, 1080  
Centro - 85760-000 - Fone: (46) 3552-1321  
CNPJ nº 75.972.760/0001-60 - homepage: www.capanema.pr.gov.br



EXTRATO DO CONTRATO Nº 518/2022  
Processo licitatório nº 17/2022  
Data da Assinatura: 29-11-2022  
Contratante: Município de Capanema-PR  
Contratada: LIZ SERVIÇOS ONLINE  
ITEM:  
Objeto: CONTRATAÇÃO DA EMPRESA PARA A PRESTAÇÃO DE SERVIÇOS TÉCNICOS ESPECIALIZADOS NA PUBLICAÇÃO, INDICAÇÃO, CONSOLIDAÇÃO POR DENTRO DO TEXTO, COMPARAÇÃO, VERIFICAMENTO, DIVULGAÇÃO, INTEGRALIZAÇÃO COM LEIS DO RESPECTIVO ESTADO E GERENCIAMENTO DOS ATOS OFICIAIS DECRETOS E PORTARIAS DO MUNICÍPIO DE CAPANEMA - PR.  
Valor total: R\$ 12.435,00 (Doze Mil, Quatrocentos e Trinta e Cinco Reais)  
Assinatura: Américo Belle  
Prefeito Municipal

SECRETARIA DE LICITAÇÃO E CONTRATOS PÚBLICAS

Avenida Gov. Pedro Viriato Parigot de Souza, 1080  
Centro - 85760-000 - Fone: (46) 3552-1321  
CNPJ nº 75.972.760/0001-60 - homepage: www.capanema.pr.gov.br

0111