



# MUNICÍPIO DE PLANALTO

CNPJ: 76.460.526/0001-16

Fone: (46) 3555-8100 - Fax: (46) 3555-8101

E-mail: [planalto@planalto.pr.gov.br](mailto:planalto@planalto.pr.gov.br)

Praça São Francisco de Assis, 1583

85750-000 PLANALTO - PARANÁ

Planalto – PR, 12 de dezembro de 2022.

## SOLICITAÇÃO

De: Leonir Bianchi – Secretário Municipal de Obras e Serviços Urbanos

Marcelo Felipe Schmitt – Secretário Municipal de Administração

Para: Luiz Carlos Boni – Prefeito Municipal de Planalto

CONVITE  PREGÃO  TP

LICITAÇÃO N.º: 010 / 2022

SOLICITAÇÃO: 208 / 2022

PROCESSO(S): 413 / 2022

414 / 2022


Senhor Prefeito,

Pelo presente solicitamos a Vossa Excelência a competente autorização objetivando a Contratação de empresa legalmente estabelecida e especializada no ramo da construção civil, que satisfaça todos os padrões de qualidade, para execução de Obra de Engenharia de Revitalização de 2 praças contendo: implantação de parque infantil, calçadas e paisagismo. Com a execução dos serviços de: serviços preliminares e administração da obra, movimento de terra, estruturas, revestimentos, impermeabilizações, pinturas e argamassas, pavimentação e calçamento, paisagismo e equipamentos externos e demais itens e especificações constantes em projeto, memoriais e demais documentos, no município de Planalto - Pr., conforme segue abaixo:

- Rua Brasil, lotes nº 13, 14, 24 e 25 da quadra 165, Bairro João Zacco e Rua Paulo Armani, área institucional da quadra 01, Bairro Jardim Floresta, conforme detalhado em projeto técnico.

O valor máximo da presente contratação é R\$ 370.215,52 (trezentos e setenta mil duzentos e quinze reais e cinquenta e dois centavos).

Atenciosamente,

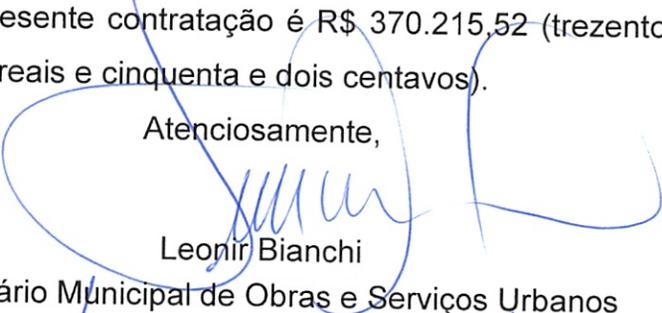  
Leonir Bianchi

Secretário Municipal de Obras e Serviços Urbanos

  
Marcelo Felipe Schmitt

Secretário Municipal de Administração

**Autorização para Licitação**

Município : Planalto  
Valor Viab.: R\$ 370.215,52

Nº Projeto : 30      Lote: 1

Autorizo o início dos procedimentos licitatórios do Projeto de acordo com as características acima descritas.

Os Procedimentos licitatórios ora autorizados, bem como todas as atividades ligadas à contratação, execução, fiscalização e recebimento do Projeto em questão, deverão seguir as normas e orientações prescritas na legislação vigente.

É vedada a alteração do presente edital, bem como a inclusão de anexo ou adendo sem prévia autorização formal da Diretoria Executiva do PARANACIDADE, sob pena de nulidade do procedimento licitatório, além das penalidades legais.

Alertamos que :

a ) Deverá ser observado o contido na Lei Complementar nº 101, de 4 de maio de 2000 ( Lei de Responsabilidade Fiscal ), para efetivação dos atos ora autorizados e, também, que este lote tem um valor total viabilizado de R\$370.215,52, com a seguinte composição financeira: Contrapartida Municipal: R\$120.215,52; montante de SEDU - Transferência Voluntária: R\$250.000,00;

b ) Para a publicação do edital deverá ser obedecida a Instrução Normativa nº 002/2022 do PARANACIDADE de 06/04/2022, em anexo.

A publicação deverá ser feita imediatamente.

Curitiba , 07/12/2022

\_\_\_\_\_  
**Carlos Massa Ratinho Jr**  
Governador do Estado do Paraná

\_\_\_\_\_  
**Augustinho Zucchi**  
Secretário do Desenv. Urbano e de Obras Públicas



SAM

Sistema de Acompanhamento  
e Monitoramento de projetos

**Autorização para Licitação**

---

<b>Município :</b> Planalto	<b>Etapa :</b> 0012/2022
<b>Associação :</b> AMSOP	<b>Escritório Regional :</b> Escritório Regional de Cascavel
<b>Nº Projeto :</b> 30	
<b>Descrição :</b> Lote 1 - Revitalização de 2 Praças contendo: Implantação de parque infantil, calçadas e paisagismo.	
<b>Modalidade :</b> Tomada de Preços	<b>Valor Viabilizado :</b> R\$ 370.215,52
<b>Nº do Convênio :</b>	
<b>Local do Objeto :</b> Lote : 1 ==> Rua Brasil, Lotes nº 13/14/24 e25 da Quadra 165 , Bairro João Zacco e Rua Paulo Armani, área institucional da Quadra 01, Bairro Floresta.	
<b>Indicadores :</b> Lote : 1 ==> Área Construída 1041,80 m <sup>2</sup> - Equipamento Público 2,00 un. -	
<b>Objeto :</b> Lote : 1 ==> Revitalização de 2 Praças com a execução dos serviços de: serviços preliminares e administração da obra; movimento de terra;estruturas; revestimentos, impermeabilizações, pinturas e argamassas; pavimentação e calçamento, paisagismo e equipamentos externos e demais itens e especificações constantes em projeto. *	

---



# MUNICÍPIO DE PLANALTO

CNPJ: 76.460.526/0001-16

Fone: (46) 3555-8100 - Fax: (46) 3555-8101

E-mail: [planalto@planalto.pr.gov.br](mailto:planalto@planalto.pr.gov.br)

Praça São Francisco de Assis, 1583  
85750-000 PLANALTO - PARANÁ

## TERMO DE REFERÊNCIA / PROJETO BÁSICO

### 1. OBJETO

Contratação de empresa legalmente estabelecida e especializada no ramo da construção civil, que satisfaça todos os padrões de qualidade, para execução de Obra de Engenharia de Revitalização de 2 praças contendo: implantação de parque infantil, calçadas e paisagismo. Com a execução dos serviços de: serviços preliminares e administração da obra, movimento de terra, estruturas, revestimentos, impermeabilizações, pinturas e argamassas, pavimentação e calçamento, paisagismo e equipamentos externos e demais itens e especificações constantes em projeto, memoriais e demais documentos, no município de Planalto - Pr.

### 2. LOCAL DOS SERVIÇOS

Local da obra:

- Rua Brasil, lotes nº 13, 14, 24 e 25 da quadra 165, Bairro João Zacco e Rua Paulo Armani, área institucional da quadra 01, Bairro Jardim Floresta, conforme detalhado em projeto técnico.

### 3. VALOR MÁXIMO DA CONTRATAÇÃO

O valor máximo da presente contratação é R\$ 370.215,52 (trezentos e setenta mil duzentos e quinze reais e cinquenta e dois centavos).

### 4. JUSTIFICATIVA E OBJETIVO DA CONTRATAÇÃO

A obra tem como objetivo a revitalização das áreas já existentes conforme indicado no objeto visando proporcionar à população um local seguro e agradável para o lazer, sendo que os espaços são frequentados por crianças e adultos de diversas idades. Sendo um espaço de lazer, precisa ser um local seguro, com estrutura que possibilite, dentre outras atividades, brincadeiras ao ar livre com corridas e futebol. Atualmente os locais são utilizados pelas crianças para a prática de futebol ao final da tarde, finais de semana e feriados. Sendo um



# MUNICÍPIO DE PLANALTO

CNPJ: 76.460.526/0001-16

Fone: (46) 3555-8100 - Fax: (46) 3555-8101

E-mail: [planalto@planalto.pr.gov.br](mailto:planalto@planalto.pr.gov.br)

Praça São Francisco de Assis, 1583  
85750-000 PLANALTO - PARANÁ

ponto de referência do bairro, necessita a revitalização. O recurso para as melhorias será destinado através do projeto SAM30 do Paranácidades e contrapartida própria do município.

## 5. PRAZO E CONDIÇÕES DE ENTREGA

- O prazo total para a execução dos serviços será de 150 (cento e cinquenta) dias a partir da emissão da ordem de serviço pelo Departamento de Engenharia, e pagamentos conforme boletim de medição mensal elaborado por ele;

- A vencedora do certame deverá iniciar as obras em até 10 dias a contar do recebimento da Ordem de Serviço.

## 6. ADJUDICAÇÃO

Global.

## 7. VIGÊNCIA DO CONTRATO

Prazo de vigência do contrato de 12(doze) meses a partir da assinatura do contrato.

## 8. FORMA DE PAGAMENTO

O pagamento dos serviços será efetuado em moeda brasileira corrente, até 05 (cinco) dias úteis, após recepção do recurso financeiro pelo município, e a apresentação correta de cada fatura dos serviços executados e documentos pertinentes, devidamente protocolados, desde que cumpridas às cláusulas contratuais e obedecidas às condições para liberação das parcelas.

## DOTAÇÃO ORÇAMENTÁRIA

SECRETARIA	PROJETO OU ATIVIDADE:	CONTA DE DESPESA	FONTE DE RECURSO
Secretaria da Obras e Serviços Urbanos	15.452.1501.1052 Pavimentação Urbana	4.4.90.51.00.00 – 00000 Obras e Instalações	00490 Recursos Ordinários (Livres)
Secretaria de administração	04.122.0402.1010 Pavimentação Urbana	4.4.90.51.00.00 – 00000 Obras e Instalações	00090 – Recursos Ordinários (Livres)



# MUNICÍPIO DE PLANALTO

CNPJ: 76.460.526/0001-16

Fone: (46) 3555-8100 - Fax: (46) 3555-8101

E-mail: [planalto@planalto.pr.gov.br](mailto:planalto@planalto.pr.gov.br)

Praça São Francisco de Assis, 1583  
85750-000 PLANALTO - PARANÁ

## 9. ÍNDICE PARA REAJUSTE DE PREÇOS

INCC – Índice Nacional de Custo da Construção.

## 10. SECRETARIA RESPONSÁVEL PELA FISCALIZAÇÃO DA OBRA

Secretaria Municipal de Obras e Serviços Urbanos.

## 11. FISCAL DA OBRA

**Fiscal da Obra: Engenheiro Roberto Aloysio Goergen;**

CREA-PR: 94015/D;

CPF: 040.368.469-22.

## 12. SECRETARIA RESPONSÁVEL PELA GESTÃO/FISCALIZAÇÃO DO CONTRATO

Secretaria Municipal de Obras e Serviços Urbanos

## 13. GESTOR DO CONTRATO

Leonir Bianchi

Secretário de Obras e Serviços Urbanos

CPF 976.444.800-30

RG 51919466

## 14. OBRIGAÇÕES DA CONTRATADA E CONDIÇÕES GERAIS DA EXECUÇÃO DOS SERVIÇOS

6.1 Cumprir todas as exigências constantes do Edital e seus Anexos

6.2 Solicitar antes do início das obras, toda a documentação necessária para dirimir os trabalhos visando a correta execução de todas as etapas (MODELO DE PLACA DE OBRA, PLANILHAS E PROJETOS);

6.3 Não transferir a terceiros, no todo ou em parte, as obrigações decorrentes deste contrato;



# MUNICÍPIO DE PLANALTO

CNPJ: 76.460.526/0001-16

Fone: (46) 3555-8100 - Fax: (46) 3555-8101

E-mail: [planalto@planalto.pr.gov.br](mailto:planalto@planalto.pr.gov.br)

Praça São Francisco de Assis, 1583  
85750-000 PLANALTO - PARANÁ

- 6.4 Não subcontratar nenhum serviço sem o prévio conhecimento e consentimento do Município de Planalto;
- 6.5 Comunicar a contratante, bem como proceder com a devida interdição e sinalização das vias a serem pavimentadas;
- 6.6 Executar fielmente os serviços programados nas especificações, não se admitindo modificações sem a prévia consulta e concordância do Município de Planalto;
- 6.7 Deverá ser apresentada planilha de medição com os quantitativos aplicados por trechos da via, compatível com a planilha orçamentária inicial;
- 6.8 Fornecer as guias de INSS e FGTS averbadas dos empregados que prestarem serviços durante o prazo contratual;
- 6.9 Providenciar, junto ao CREA/CAU regional, a devida Anotação de Responsabilidade Técnica – ART e ou Registro de Responsabilidade Técnica – RRT, relativa aos serviços objeto da presente licitação, de acordo com a legislação vigente
- 6.10 Fornecer instalações adequadas para a utilização e guarda dos equipamentos e se necessário, para o pessoal que estiver a serviço da obra;
- 6.11 Responsabilização pelas obrigações sociais, trabalhistas e previdenciárias do pessoal utilizado na execução das obras;
- 6.12 Responsabilização pelo frete dos materiais, ferramentas e equipamentos necessários à realização das obras;
- 6.13 Atender integralmente ao estabelecido nas Planilhas de Custos, Cronograma Físico-Financeiro e nos projetos além das orientações do responsável pela fiscalização;
- 6.14 Reparar, corrigir, remover, reconstruir ou substituir, às suas expensas, no total ou em parte, os serviços efetuados em que se verifiquem vícios, defeitos ou incorreções resultantes da execução ou dos materiais utilizados, no prazo máximo de 5 (cinco) dias, contados da ciência pela Licitante vencedora, ou no prazo para tanto estabelecido pela fiscalização;
- 6.15 Responsabilizar-se pelos ônus resultantes de quaisquer ações, demandas, custos e despesas decorrentes de danos, ocorridos por culpa sua ou de qualquer de seus empregados e prepostos, obrigando-se por quaisquer responsabilidades decorrentes de ações judiciais movidas por terceiros, que lhe venham a ser exigidas por força de lei, ligadas ao cumprimento do presente edital



# MUNICÍPIO DE PLANALTO

CNPJ: 76.460.526/0001-16

Fone: (46) 3555-8100 - Fax: (46) 3555-8101

E-mail: [planalto@planalto.pr.gov.br](mailto:planalto@planalto.pr.gov.br)

Praça São Francisco de Assis, 1583  
85750-000 PLANALTO - PARANÁ

6.16 Verificar e comparar todos os desenhos fornecidos para execução dos serviços. No caso de falhas, erros, discrepâncias ou omissões, bem, ainda, transgressões às Normas Técnicas, regulamentos ou posturas, caberá à licitante formular imediata comunicação escrita ao Município de Planalto, buscando o imediato encaminhamento do assunto, de forma a evitar empecilhos ao perfeito desenvolvimento dos serviços

6.17 A empresa deverá apresentar, de forma permanente, seus funcionários devidamente uniformizados, fornecer todos os equipamentos de segurança individual (EPI) e zelar pela segurança dos trabalhadores em virtude dos trabalhos a serem realizados na obra, conforme recomendações e exigências da NR-06 e NR-35.

6.18 Adotar todas as providências e assumir todas as obrigações estabelecidas na legislação específica de acidente do trabalho, quando, em ocorrência da espécie, forem vítimas os seus técnicos e empregados, no desempenho dos serviços ou em conexão com eles;

6.19 Deverá a empresa recompor, nos padrões de qualidade e acabamento existentes, as áreas adjacentes que, eventualmente, forem afetadas e/ou danificadas no transcorrer dos trabalhos;

6.20 Caberá a Contratada o descarte de todo o material não aproveitável, removendo periodicamente todo o material e detritos que venham a se acumular no decorrer dos serviços, devendo ser executado de acordo com as exigências da Administração Municipal, não sendo permitido o acúmulo de entulho no local da obra;

6.21 Manter, durante todo o período da execução dos serviços, as condições de habilitação e qualificação exigidas na licitação;

## 15. QUALIFICAÇÃO TÉCNICA

7.1 Exigir certificado de registro da empresa junto ao CREA/CAU;

7.2 Exigir certificado de registro profissional, responsável técnico pela empresa, junto ao CREA/CAU, conforme Art. 6º e Art. 8º, inciso II, da resolução nº 336/1989 do CONFEA (Conselho Federal de Engenharia e Agronomia) ou Art. 47 da lei nº 12.378/2010 do Conselho de Arquitetura e Urbanismo do Brasil;

7.3 Atestado e/ou declaração de execução de, no mínimo, uma obra de semelhante complexidade tecnológica e operacional equivalente ou superior as solicitadas na licitação;

*[Handwritten signature]*



# MUNICÍPIO DE PLANALTO

CNPJ: 76.460.526/0001-16

Fone: (46) 3555-8100 - Fax: (46) 3555-8101

E-mail: [planalto@planalto.pr.gov.br](mailto:planalto@planalto.pr.gov.br)

Praça São Francisco de Assis, 1583  
85750-000 PLANALTO - PARANÁ

7.4 Não serão aceitos atestados ou acervos de licitantes que atestam para si mesmas a qualidade e quantidade de serviços ou obras executadas, sendo necessário que tal documentação seja fornecida por empresa privada ou órgão público diverso da licitante;

7.5 Não serão aceitos atestados ou acervos de obras em andamento;

7.6 Não será solicitada visita técnica, porém a licitante deverá preencher a “declaração de recebimento e acesso a documentação”, conforme recomendação do Tribunal de Contas da União (TCU). A(s) empresa(s) que tiver(em) interesse poderão realizar visita *in loco* juntamente com o fiscal de execução. A visita deve ser pré-agendada através do telefone (46) 3555-8139 e deverá ocorrer conforme disponibilidade do servidor do Departamento de Engenharia.

## 16. INFORMAÇÕES COMPLEMENTARES

8.1 A Contratada deverá efetuar o pagamento de todos os impostos, taxas e demais obrigações fiscais incidentes ou que vierem a incidir sobre o objeto de contrato, até o Recebimento Definitivo dos serviços;

8.2 Todos os serviços deverão ser desenvolvidos em conformidade com as normas vigentes, no caso de eventuais divergências, as disposições estabelecidas pela Contratante;

8.3 Toda e qualquer dúvida deverá ser esclarecida previamente com a fiscalização de obras antes da execução dos serviços correspondentes;

8.4 As inadequações apontadas pela Fiscalização de obras serão corrigidas pela Contratada sem custo adicional para a Contratante, visto que o não cumprimento poderá acarretar penas administrativas.

8.5. Em anexo memorial descrito e projeto técnico, compõe a parte técnica deste documento.

Declaramos que as informações constantes deste documento e da Requisição ao departamento de licitação são suficientes a emissão do edital de licitação e a respectiva contratação, e que não os contém nenhuma exigência que possa comprometer, restringir ou frustrar o caráter competitivo da licitação, nos termos do artigo 3º da Lei 8.666/1993.

Planalto - Pr, 12 de dezembro de 2022.



# MUNICÍPIO DE PLANALTO

CNPJ: 76.460.526/0001-16

Fone: (46) 3555-8100 - Fax: (46) 3555-8101

E-mail: [planalto@planalto.pr.gov.br](mailto:planalto@planalto.pr.gov.br)

Praça São Francisco de Assis, 1583  
85750-000 PLANALTO - PARANÁ

---

**Leonir Bianchi**  
Secretário de Obras e Serviços Urbanos

---

**Luiz Carlos Boni**  
Prefeito Municipal


**Marcelo Felino Schmitt**  
Secretário de Administração

## PLANILHA DE SERVIÇOS - CONSTRUÇÃO CIVIL


Município:		PLANALTO			SAM		30	
Projeto:		REVITALIZAÇÃO DE 2 PRAÇAS			LOTE nº		01	
CÓDIGO	ORIGEM	DESCRIÇÃO DOS SERVIÇOS	UD	ORÇAMENTO APROVADO				
				QUANT	UNIT	PM (R\$)	(R\$) - PM TOTAIS	
x								
1		SERVIÇOS PRELIMINARES E ADMINISTRAÇÃO DA OBRA						4.711,70
1.1		SERVIÇOS PRELIMINARES						
1.1.2		LOCALIAÇÃO						
99058	SINAPI	LOCALIAÇÃO DE PONTO PARA REFERÊNCIA TOPOGRÁFICA. AF_10/2018	UN	98,00	9,58	939,82		
1.2		ADMINISTRAÇÃO E CANTEIRO DE OBRAS						
1.2.3		PLACA DE IDENTIFICAÇÃO / LETREIRO						
COMPOSIÇÃO 11398	ORSE	PLACA DE OBRA TIPO BANNER, 4,00x2,00 M, EM QUADRO DE METALON 20x20 MM E LONA 360 GRS, COM IMPRESSÃO DIGITAL, FIXADA EM ESTRUTURA DE MADEIRA.	UN	1,00	2.977,13	2.977,13		
x		SERVIÇOS EXTRAS - SERVIÇOS PRELIMINARES E ADMINISTRAÇÃO DA OBRA						
Composição		RETIRADA DE BRINQUEDO METÁLICO COM REAPROVEITAMENTO.	UN	5,00	31,34	156,70		
REF. 30703	SINAPI	DEMOLIÇÃO MANUAL DE CONCRETO SIMPLES	M3	1,66	384,37	638,05		
4		ESTRUTURAS						10.216,25
4.1		FORMAS						
4.1.2		FORMAS PARA SUPERESTRUTURA						
92269	SINAPI	FABRICAÇÃO DE FÓRMA PARA PILARES E ESTRUTURAS SIMILARES, EM MADEIRA SERRADA, E=25 MM. AF_09/2020	M2	0,80	335,94	268,75		
4.2		ARMADURAS						
4.2.3		ARMAÇÃO CA-50 e CA-60						
92767	SINAPI	ARMAÇÃO DE LAJE DE UMA ESTRUTURA CONVENCIONAL DE CONCRETO ARMADO EM UM EDIFÍCIO DE MÚLTIPLOS PAVIMENTOS UTILIZANDO AÇO CA-60 DE 4,2 MM - MONTAGEM. AF_12/2015	KG	482,42	20,62	9.947,50		
10		REVESTIMENTOS, IMPERMEABILIZAÇÕES, PINTURAS E ARGAMASSAS						71.171,80
10.3		REVESTIMENTO DE PISOS						
10.3.11		PISO EM BLOCO DE CONCRETO						
93680	SINAPI	EXECUÇÃO DE PÁTIO/ESTACIONAMENTO EM PISO INTERTRAVADO, COM BLOCO RETANGULAR COLORIDO DE 20 X 10 CM, ESPESURA 6 CM. AF_12/2015	M2	707,80	62,60	44.308,28		
10.3.12		PISO DE CONCRETO						
101747	SINAPI	PISO EM CONCRETO 20 MPA PREPARO MECÂNICO, ESPESURA 7CM. AF_09/2020	M2	334,00	80,43	26.863,62		
11		PAVIMENTAÇÃO E CALCAMENTO, PAISAGISMO E EQUIPAMENTOS EXTERNOS						284.115,67
11.1		PAVIMENTAÇÃO E CALCAMENTO						
11.1.2		REGULARIZAÇÃO						
100575	SINAPI	REGULARIZAÇÃO DE SUPERFÍCIES COM MOTONIVELADORA. AF_11/2019	M2	1.041,80	0,16	166,69		
11.1.9		MEIO-FIO E SARJETA						
94273	SINAPI	ASSENTAMENTO DE GUIA (MEIO-FIO) EM TRECHO RETO, CONFECCIONADA EM CONCRETO PRÉ-FABRICADO, DIMENSÕES 100x15x13x30 CM (COMPRIMENTO X BASE INFERIOR X BASE SUPERIOR X ALTURA), PARA VIAS URBANAS (USO VIÁRIO). AF_06/2016	M	58,80	61,37	3.608,56		
11.2		PAISAGISMO E EQUIPAMENTOS EXTERNOS						
11.2.2		PLANTAS						
98509	SINAPI	PLANTIO DE ARBUSTO OU CERCA VIVA. AF_05/2018	UN	630,00	35,44	22.327,20		
98511	SINAPI	PLANTIO DE ÁRVORE ORNAMENTAL COM ALTURA DE MUDA MAIOR QUE 2,00 M E MENOR OU IGUAL A 4,00 M. AF_05/2018	UN	10,00	113,57	1.135,70		
98504	SINAPI	PLANTIO DE GRAMA EM PLACAS. AF_05/2018	M2	850,25	12,90	10.968,23		
98525	SINAPI	LIMPEZA MECANIZADA DE CAMADA VEGETAL, VEGETAÇÃO E PEQUENAS ÁRVORES (DIÂMETRO DE TRONCO MENOR QUE 0,20 M), COM TRATOR DE ESTEIRAS. AF_05/2018	M2	167,00	0,48	76,82		
x		SERVIÇOS EXTRAS - PAVIMENTAÇÃO E CALCAMENTO, PAISAGISMO E EQUIPAMENTOS EXTERNOS						
605000G	DER	Rampa para PNE com Piso Têtil (NBR 9050) - Modelo 02 - 5,94 m2	UN	9,00	536,43	4.827,87		
810250A	DER	Fincadilha de concreto - (9x19x39cm-0,0171m3/m)	M	553,58	23,24	12.865,20		
42408	SINAPI	LONA PLÁSTICA EXTRA FORTE PRETA, E= 200 MICRA	M2	334,00	2,49	831,66		
1	COTAÇÃO	PISO EM BORRACHA RECICLADA ECOLOGICAMENTE CORRETO, ABSORVEDOR DE IMPACTO, E=40MM, DIMENSÃO 50x50CM	M2	334,00	357,97	119.561,98		
2	COTAÇÃO	PARQUE INFANTIL MODELO KMP0501 - CONFORME ESPECIFICAÇÃO TÉCNICA	UND	2,00	53.141,93	106.283,86		
REF.94265	SINAPI	Meio-Fio e/Sarjeta (rebaixado) DER-Tipo 7-(0,031 m3) - Moldado "in loco"	M	30,00	48,73	1.461,90		
x		TOTAL GERAL				370.215,52		370.215,52

PAM		SECRETARIA DE ESTADO DO DESENVOLVIMENTO URBANO - SEDU			CONSTRUÇÃO CIVIL				
Município:	PLANALTO	SAM	30	Edital no Município	Procedimento prévio		250.000,00	67,53%	
Projeto:	REVITALIZAÇÃO DE 2 PRAÇAS	LOTE nº	01	Data	03/11/2022	Clas	123.215,52	32,47%	
Quantidade:	1.041,80 m2								
GRUPO	SERVIÇOS	CRONOGRAMA FÍSICO FINANCEIRO							
ITEM		PARCELAS (%)					TOTAL	% S/	
		1	2	3	4	5	ITEM (R\$)	TOTAL	
	Data Início	22/1/23	23/2/23	25/3/23	25/4/23	26/5/23			
	Data Fim	21/2/23	24/3/23	24/4/23	25/5/23	25/6/23			
1	SERVIÇOS PRELIMINARES E ADMINISTRAÇÃO DA OBRA	80	20						
4	ESTRUTURAS	20	50	30			4.711,70	1,27	
10	REVESTIMENTOS DE PAREDES E PISOS, IMPERMEABILIZAÇÕES, PINTURAS E ARGAMASSAS	20	30	30	20		10.316,25	2,76	
11	PAVIMENTAÇÃO E CALÇAMENTO, PAISAGISMO E EQUIPAMENTOS EXTERNOS	10	20	30	20	20	71.177,90	19,22	
							284.118,67	76,74	
TOTAIS		TOTAIS					370.215,52	100	
COMPOSIÇÃO DOS RECURSOS (TESOURO E CONTRAPARTIDA)									
ITEM		PARCELAS					Nº DE MESES	TOTAL	% S/
		1	2	3	4	5	ITEM	ITEM	
1T	SERVIÇOS PRELIMINARES	R\$ 2.545,30	636,33				2	3.181,73	0,86%
1C	ADMINISTRAÇÃO DA OBRA	R\$ 1.223,00	305,80				2	1.528,87	0,41%
4T	ESTRUTURAS	R\$ 1.379,77	3.448,43	2.050,66			3	6.878,85	1,85%
4C		R\$ 663,48	1.658,70	985,22			3	3.317,40	0,89%
10T	REVESTIMENTOS DE PAREDES E PISOS, IMPERMEABILIZAÇÕES, PINTURAS E ARGAMASSAS	R\$ 9.812,23	14.418,34	14.418,34	9.812,23		4	48.061,13	12,98%
10C		R\$ 4.822,15	6.833,23	6.833,23	4.822,15		4	23.110,77	6,24%
11T	PAVIMENTAÇÃO E CALÇAMENTO, PAISAGISMO E EQUIPAMENTOS EXTERNOS	R\$ 18.185,83	38.371,66	57.557,49	38.371,66	38.371,66	5	191.858,29	51,82%
11C		R\$ 9.225,74	18.451,48	27.677,21	18.451,48	18.451,48	5	92.257,30	24,92%
T	TOTAIS	R\$ 32.723,21	58.875,77	74.045,48	47.983,88	38.371,66		250.000,00	67,53%
C		R\$ 15.735,35	27.349,40	35.605,66	23.073,63	19.451,48		120.215,52	32,47%
FATURAMENTO MENSAL PREVISTO		R\$ 48.458,56	84.225,17	109.651,15	71.057,51	54.823,13		370.215,52	100,00%
MENSAL PARCIAL PREVISTO EM %		R\$ 13,09%	22,75%	29,82%	19,19%	15,35%		370.215,52	100,00%
MENSAL ACUMULADO PREVISTO EM %		R\$ 13,09%	35,84%	65,48%	84,65%	100,00%		OK	OK
Resp. Técnico:		Assinatura:				Prefeito:			


PRSign | Documento assinado eletronicamente por Roberto Aloysio Goergen (03/11/2022 10:06:39). Verifique a autenticidade em <http://sistemas.paranacidade.org.br/dss/prsign> [controle: 2022110310063915]

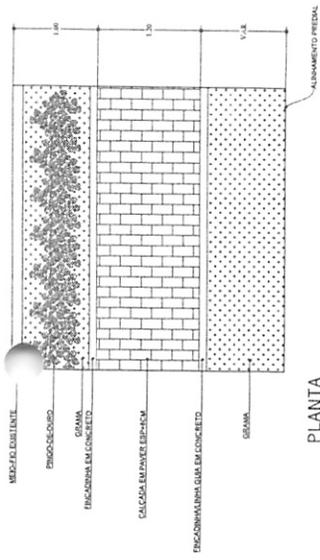


PLANTA  
ESCALA 1:30

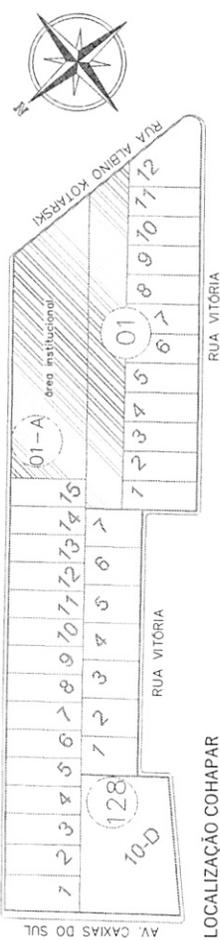


LOCALIZAÇÃO COHAPAR  
ESCALA 1:1000

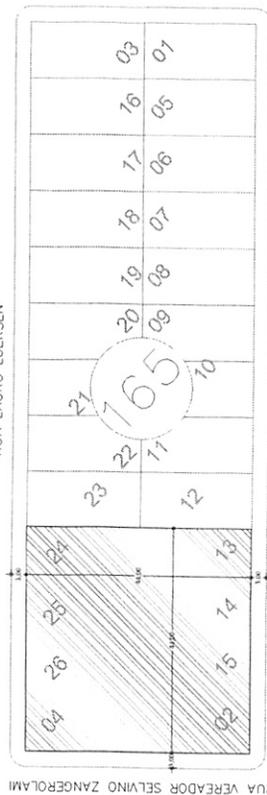

LOCALIZAÇÃO SOL NASCENTE  
ESCALA 1:1000

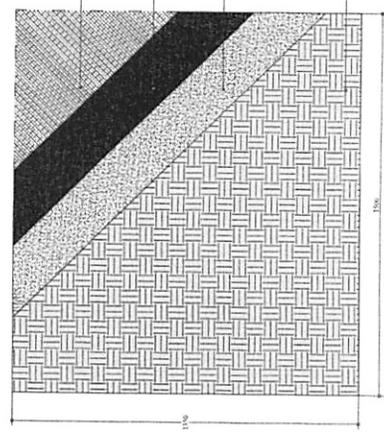


DETALHE DA COVA  
ESCALA 1:30

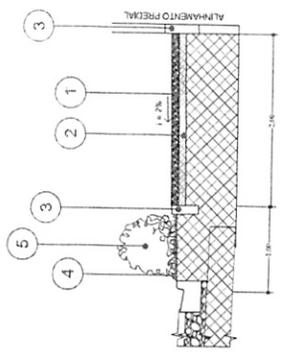

SEÇÃO - TIPO PASSEIO 02  
ESCALA 1:30


- 1 - CALÇADA EM PAVER ESP.-1CM
- 2 - BASE REGULADORA COM PO DE PEDRA PARA RECEBIMENTO DE PAVER
- 3 - FIBRA JAPONICA
- 4 - GRAMA EM PLACAS
- 5 - ARBUSTO COM ALTURA MEDIA ENTRE 40 E 60 CM

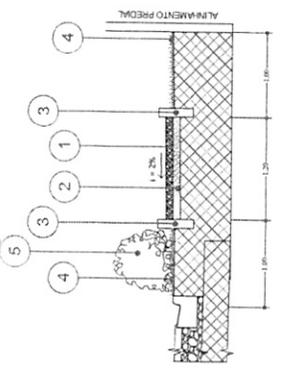

SEÇÃO - TIPO PASSEIO 01  
ESCALA 1:30

- 1 - CALÇADA EM PAVER ESP.-1CM
- 2 - BASE REGULADORA COM PO DE PEDRA PARA RECEBIMENTO DE PAVER
- 3 - FIBRA JAPONICA
- 4 - GRAMA EM PLACAS
- 5 - ARBUSTO COM ALTURA MEDIA ENTRE 40 E 60 CM


SÍMBOLO	NOME POPULAR	NOME CIENTÍFICO	PORTE	DM/ COVA
	GRAMA EMERALDA	ZOISEA JAPONICA	PLACA	DIRETAMENTE SOBRE O SOLO
	FRONDOZEIRO	DUBAUTIA ERICETA AUREA	40 X 80 CM	PREPARADO

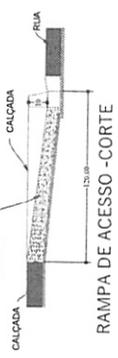



RAMPA DE ACESSO -CORTE



RAMPA DE ACESSO - FRONTAL

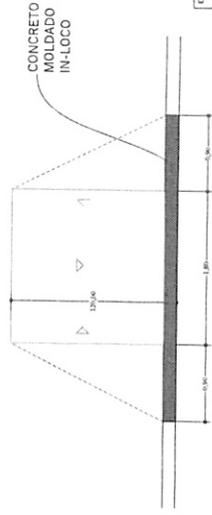

RAMPA DE ACESSO P.N.E. MODELO 02

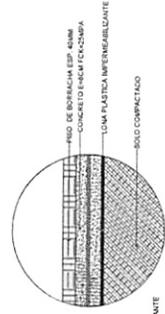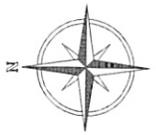

PERFIL CORTE  
SEM ESCALA

NOTAS  
1. CONFERIR AS MEDIDAS IN-LOCO

**PREFEITURA MUNICIPAL DE PLANALTO**  
REVITALIZAÇÃO PRAÇA MUNICIPAL

PROPRIETÁRIO: PREFEITURA MUNICIPAL DE PLANALTO  
PROJETO: REFORMA E RECONSTRUÇÃO DA PRAÇA MUNICIPAL  
AUTOR DO PROJETO: FLORES PEREIRA  
PROJETO: ENGENHEIRO CIVIL REG. Nº 34.034/0  
PROF. REG. Nº 10.000/0

ESPACIO: ORÇUGU PARQUEZ  
APROVADO: 10/05/2022  
REVISÃO: 01/05


DATA	FECHA	REVISÃO	ESPECIFICADO	REVISÃO
10/05/2022	10/05/2022	01	01	01

PLANTA BAIXA - SOL NASCENTE  
ESCALA 1:100

RUA VEREADOR SELVINO ZANGEROLAMI

RUA LAURO LUERSEN

RUA BRASIL

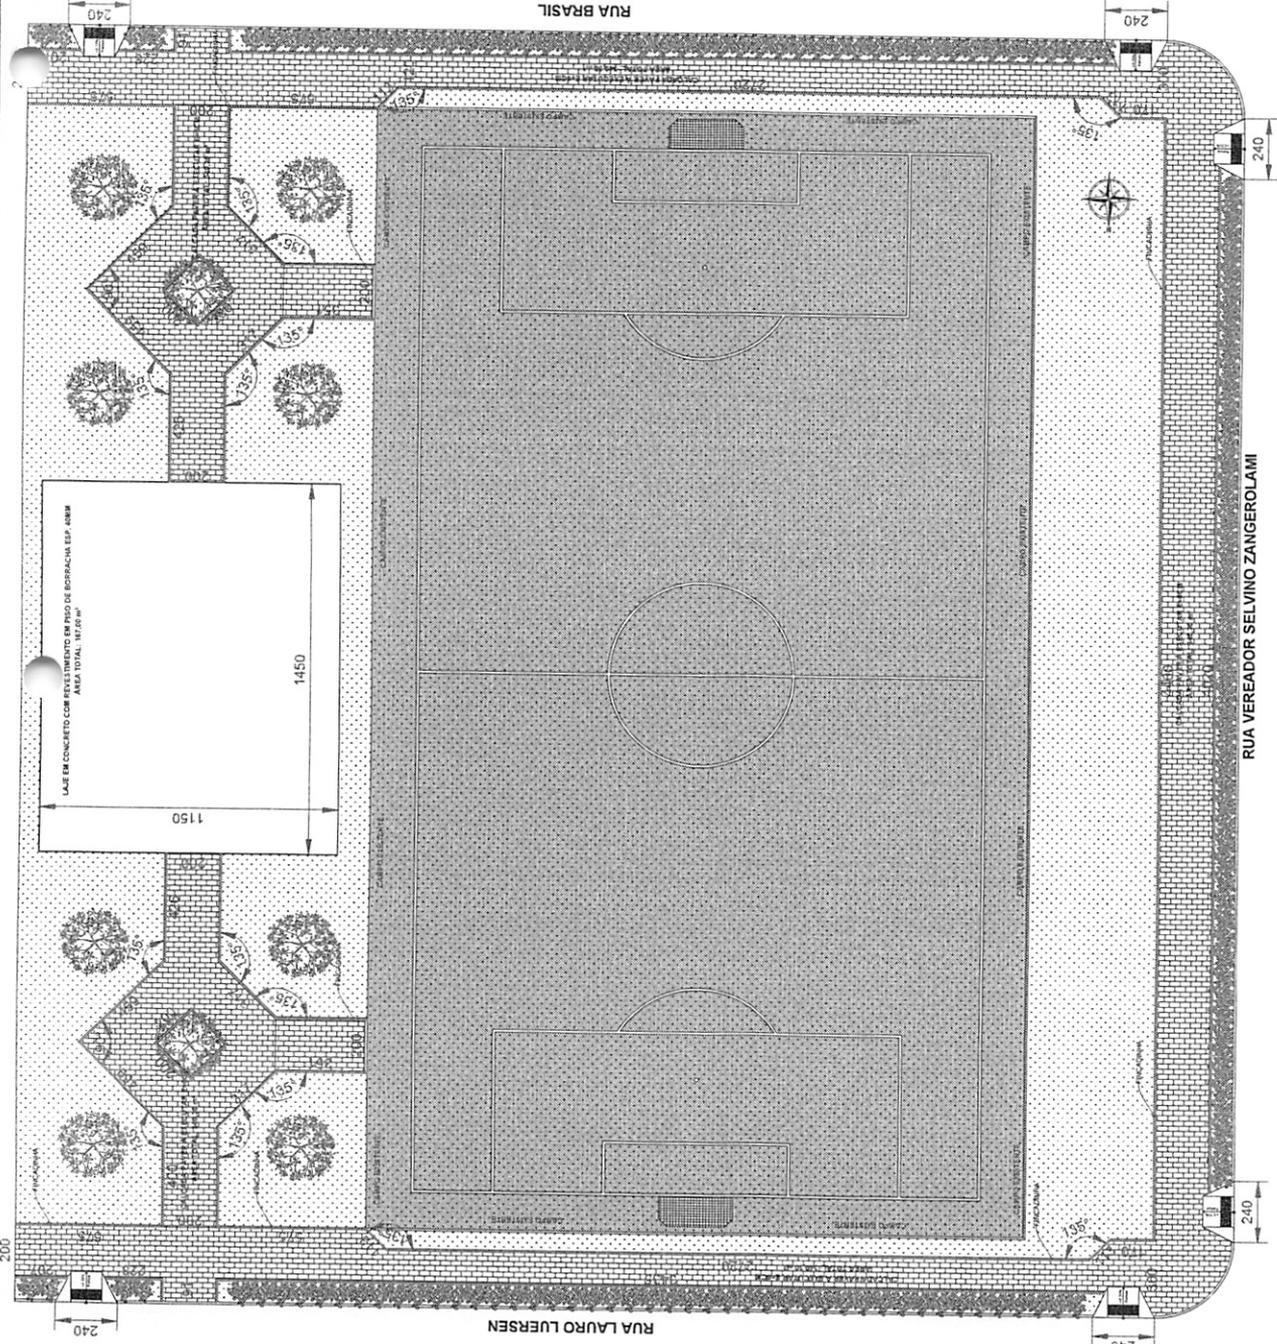

LARJE EM CONCRETO COM REVESTIMENTO EM PISO DE BARRACÃO ESP. ABRA  
ÁREA TOTAL - 167,88 m<sup>2</sup>

1150

1450


CONDIÇÕES

	PLANEJAMENTO COM PISO EMBRUANHADO
	PROTEÇÃO DE ALIETA
	BARRA DE ACESSO P/ AL. INCLINADO
	GRAMA EM FAIXAS - P/ SÓDIO
	CAÇAMA EM PAVIMENTO 6.50m
	PARQUEAMENTO EM CONCRETO P/ RE. INCLINADO
	AREIADO A SEP. PLANTADO
	ÁRVORE S/ 100m PLANTADA

QUADRO QUANTITATIVO

DESCRIÇÃO	QUANTIDADE	UNID.
REMOÇÃO DE MANTO PARA INSTALAÇÃO DE RAMPA P/ HÍ	14,40	m
REGULARIZAÇÃO E COMPACTAÇÃO DO PASEIO	507,30	m <sup>2</sup>
COLOMADA EM PISO DE PAVIMENTO EM PAVIMENTO	340,30	m <sup>2</sup>
CAÇAMA EM PAVIMENTO 6.50m	107,00	m <sup>2</sup>
LAMA PLÁSTICA PARA REESTABILIZAÇÃO DE LAJE	11,35	m <sup>3</sup>
CONCRETO MOLHADO (M10) C/OT (C/25 MPa) (PARTICIONAMENTO)	167,00	m <sup>3</sup>
ENCERAMIA EM CONCRETO	344,68	m <sup>2</sup>
PLANTIO ARBÓREO FRUTÍFERO DE CURTO (OU SIMILAR)	300,00	und
PLANTIO ARBÓREO DEBILITADO/ HÍ (OU SIMILAR)	10,00	und
RAMPA DE ACESSIBILIDADE - MODELO 02	6,00	und
BRINQUEDO PLAYGROUND - MODELO RAMP D021	1,00	und

- \* NA EXECUÇÃO DO PROJETO DE REABILITAÇÃO DA PRAÇA DO BARRIO SOL NASCENTE, NÃO SERÁ NECESSÁRIO O PLANTIO DE GRAMA, SENDO UTILIZADO A GRAMA JA EXISTENTE NO LOCAL.
- O PROJETO PREVÊ APENAS OS SERVIÇOS DESCRITOS NO QUADRO DE QUANTIDADES.

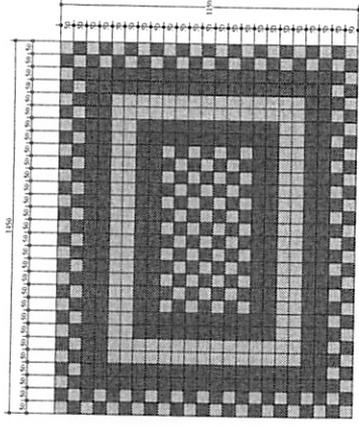

PAGINAÇÃO PISO PLAYGROUND  
ESCALA 1:100

NOTAS

- CONFERIR AS MEDIDAS IN-LOCO.

REV.	MODIFICAÇÃO	DATA	VERIF.
0	ELABORADO DO PROJETO	NOV/21	-
1	MODIFICAÇÃO	-	-

ESPAÇO DELEGADO PÚBLICOS

ARQUITETO MUNICIPAL DE PANAÍTO

PROF. DR. ROBERTO ALDOYSIO GÖRGEN

EMP. CIVIL - CREA Nº 84.035/D

PREFEITURA MUNICIPAL DE PANAÍTO

REABILITAÇÃO PRAÇA BARRIO SOL NASCENTE

PROPOSTA Nº 001/2022

PREFEITURA MUNICIPAL DE PANAÍTO

CNPJ: 76.462.332/0001-16

AV. ROBERTO ALDOYSIO GÖRGEN

PROJETO URBANÍSTICO - ART. 01

PROJETO URBANÍSTICO

DETALHES



REGULAMENTO Nº 001/2022

ESCALA: 1:100

DATA: MARÇO/2022

REVISÃO: 00

02/05

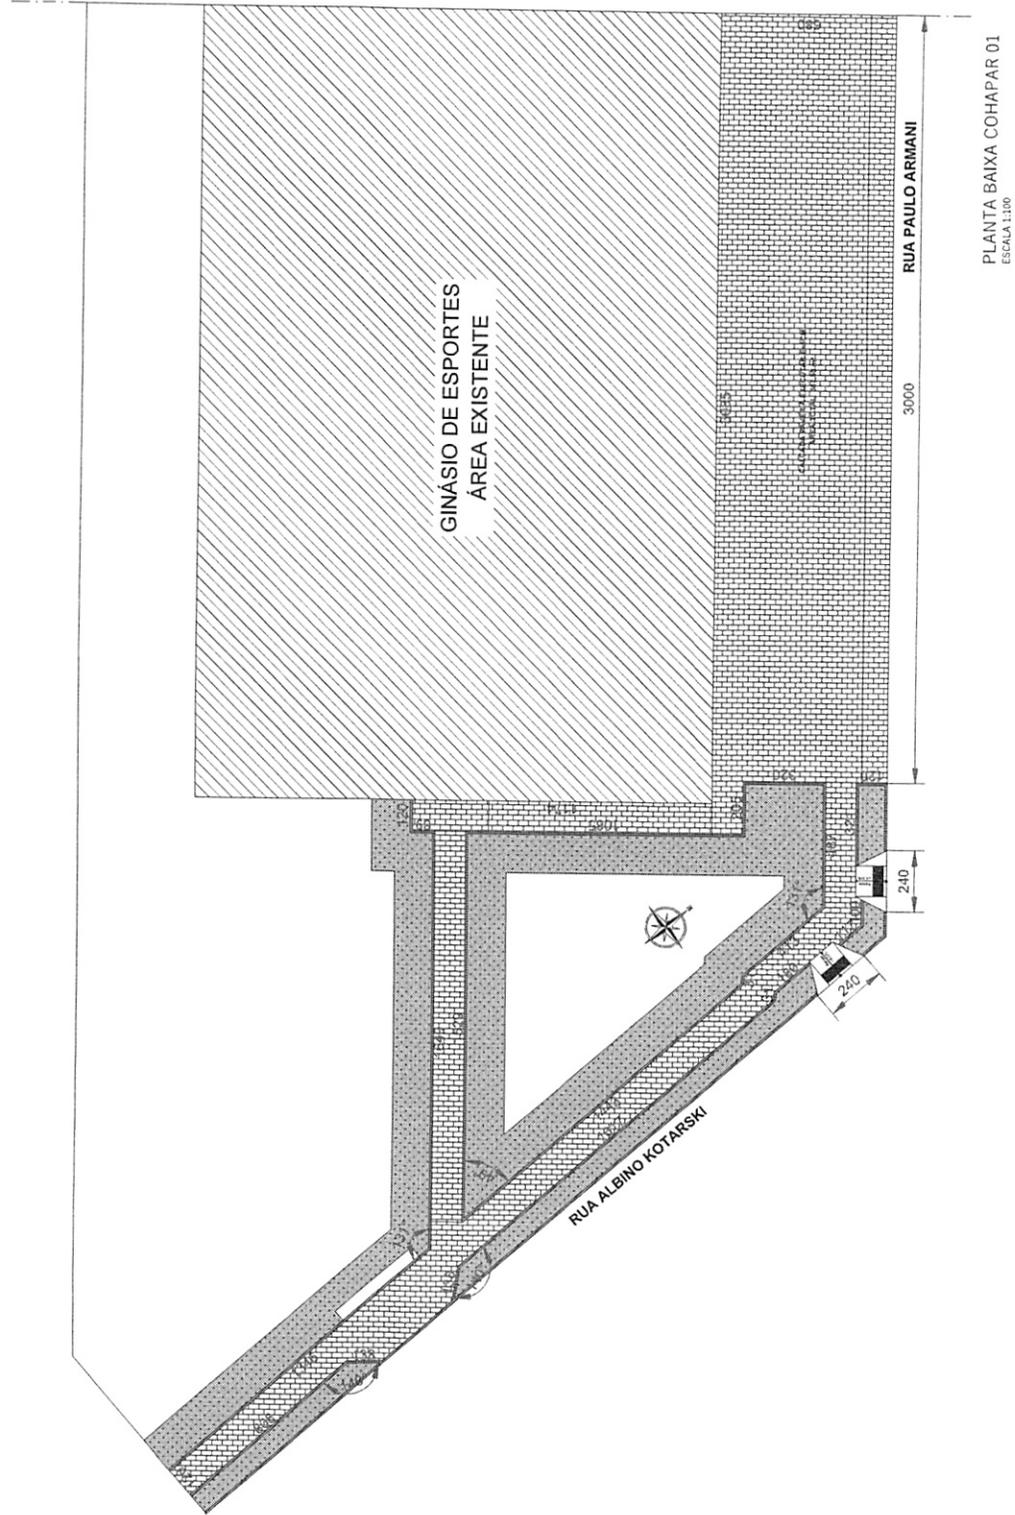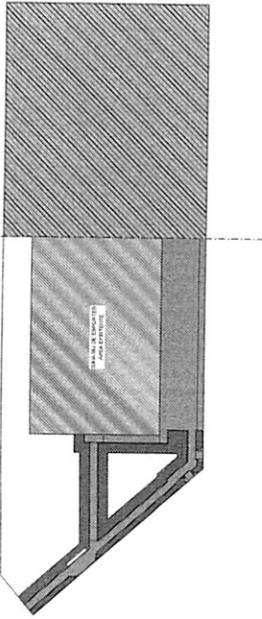

1. CONFERIR AS MEDIDAS IN-LOCO.

MIDAS

REV.	MODIFICADO	DATA	VEP	PROV.
0	INÍCIO DO PROJETO			

ESPAÇO DIVISÃO PÚBLICA

**ARQUITETO MUNICIPAL DE PLANALTO**  
 Nome: **ALCÍDES GORGONI**  
 Matr. Nº: **1308/2016**  
 Endereço: **RUA ALBINO KOTARSKI, 1100 - PLANALTO - MATO GROSSO DO SUL**

**PREFEITURA MUNICIPAL DE PLANALTO**  
**REVITALIZAÇÃO PRAÇA BAIRRO COHAPAR**



PROPRIETÁRIO: **PREFEITURA MUNICIPAL DE PLANALTO**  
 ENDEREÇO: **RUA ALBINO KOTARSKI, 1100 - PLANALTO - MATO GROSSO DO SUL**  
 AUTOR DO PROJETO: **ALCÍDES GORGONI**  
 MATRÍCULA Nº: **1308/2016**  
 INSCRIÇÃO Nº: **1308/2016**  
 DATA: **03/05**

**PROJETO URBANÍSTICO**  
 DETALHES


PROJETO Nº: **03/05**  
 DATA: **03/05/2022**  
 ESCALA: **1:500**  
 CO

**PLANTA BAIXA COHAPAR 01**  
 ESCALA 1:100

PLANTA BAIXA COHAPAR 02  
ESCALA 1:100

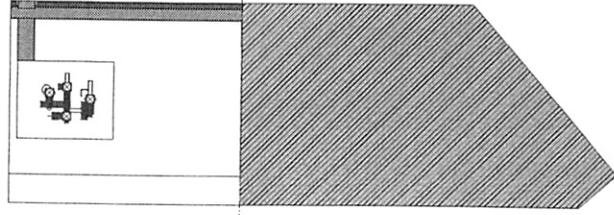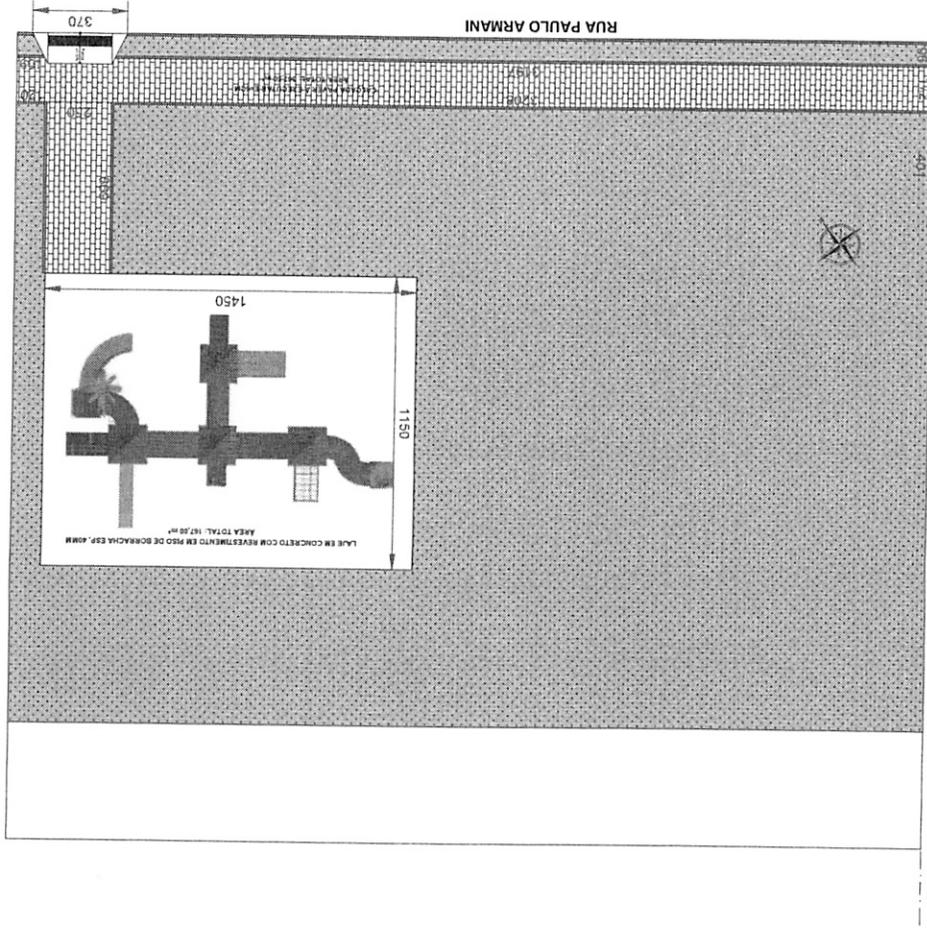

PAGINAÇÃO PISO PLAYGROUND  
ESCALA 1:100

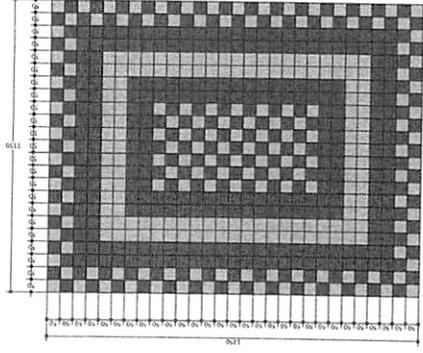

DESCRIÇÃO	QUANTIDADE	UNID
REMOÇÃO DE MOTO RÔTO PARA INSTALAÇÃO DE BARRA PNE	53,50	m²
RECALAGEM E COMPACTAÇÃO DO PASSIVO	367,50	m²
COBERTURA EM PISO DE PEDRA PARA PAVEN	367,50	m²
CAUCHA EM PAVEN 60x60 CM	167,00	m²
CONCRETO MOLDADO IN LOCO (C.C. 25 MPA (PLAYGROUND))	13,36	m³
PISO BOMBAÇA ANTI IMPACTO ESP. 40MM (AZUL E AMARELO)	167,00	m²
FINCASSINA DE CONCRETO	208,90	m
PLANTIO ARBUSTO (MUNDO DE OURO (OU SIMILAR))	330,00	unid
BARRA ACESSIBILIDADE - MODELO 02	3,00	unid
BANDEIRO PLAYGROUND - MODELO KMP 0501	1,00	unid
PLANTIO DE GRAMA EM PLACA	850,25	m²

QUADRO QUANTITATIVO

REV	MODIFICAÇÃO	DATA	VER	APROV
0	EMISSÃO DO PROJETO	NOV/21	-	-

1. CONFERIR AS MEDIDAS IN-LOCO.

NOTAS

EXEMPLO DE NOTAS TÉCNICAS

APROVADO MUNICIPAL DE PLANALTO

ENGENHEIRO ALGÍSIO GOREZEN

PROJETO URBANÍSTICO

**COPA REQUALIFICAÇÃO PRAÇA BAIRRO COHAPAR**

PREFEITURA MUNICIPAL DE PLANALTO

PROJETO URBANÍSTICO

04/05

ESCALA 1:100

DATA: MAIO/2022

ESPEC: C-000

REV: 00





1. Responsável Técnico

**ROBERTO ALOYSIO GOERGEN**

Título profissional:

**ENGENHEIRO CIVIL**

2. Dados do Contrato

Contratante: **MUNICIPIO DE PLANALTO**

PRAÇA SÃO FRANCISCO DE ASSIS, 1583

CENTRO - PLANALTO/PR 85750-000

Contrato: (Sem número)

Celebrado em: 01/04/2010

Tipo de contratante: Pessoa Jurídica (Direito Público) brasileira

Ação Institucional: Órgão Público (Servidor/Empregado)

3. Dados da Obra/Serviço

RUA BRASIL, S/N

LOTES 02,04,13,14,15,24,25 E 26 DA QUADRA 165 JOAO ZACCO - PLANALTO/PR 85750-000

Data de Início: 01/05/2021

Previsão de término: 01/05/2023

Coordenadas Geográficas: -25,724756 x -53,754851

CNPJ: 76.460.526/0001-16

Proprietário: **MUNICIPIO DE PLANALTO**

RUA PAULO ARMANI, S/N

LOTE ÁREA INSTITUCIONAL DA QUADRA 01 JARDIM FLORESTA - PLANALTO/PR 85750-000

Data de Início: 01/05/2021

Previsão de término: 01/05/2023

Coordenadas Geográficas: -25,721432 x -53,759212

CNPJ: 76.460.526/0001-16

Proprietário: **MUNICIPIO DE PLANALTO**

4. Atividade Técnica

[Projeto] de *pavimentação*

[Elaboração de orçamento] de *pavimentação*

[Especificação] de *pavimentação*

Após a conclusão das atividades técnicas o profissional deverá proceder a baixa desta ART

Quantidade	Unidade
1041,80	M2
1041,80	M2
1041,80	M2

5. Observações

Revitalização de praças e implantação de parque infantil, com calçadas em paver, rampas PNE, arborização.

7. Assinaturas

Documento assinado eletronicamente por ROBERTO ALOYSIO GOERGEN, registro Crea-PR PR-94015/D, na área restrita do profissional com uso de login e senha, na data 20/05/2022 e hora 18h51.

*BONI*

MUNICIPIO DE PLANALTO - CNPJ: 76.460.526/0001-16

Valor da ART: R\$ 88,78

8. Informações

- A ART é válida somente quando quitada, conforme informações no rodapé deste formulário ou conferência no site [www.crea-pr.org.br](http://www.crea-pr.org.br).
- A autenticidade deste documento pode ser verificada no site [www.crea-pr.org.br](http://www.crea-pr.org.br) ou [www.confea.org.br](http://www.confea.org.br)
- A guarda da via assinada da ART será de responsabilidade do profissional e do contratante com o objetivo de documentar o vínculo contratual.

Acesso nosso site [www.crea-pr.org.br](http://www.crea-pr.org.br)  
Central de atendimento: 0800 041 0067



**CREA-PR**  
Conselho Regional de Engenharia e Agronomia do Paraná

Nosso número: 2410101720222673609





FICHA DE PROJETO

Município:   
 Projeto:   
 Prioridade:  Programa   
 CNPJ:   
 Componente:   
 Convênio:   
 Contato:   
 CAU/CREA:   
 e-mail:   
 CPF:   
 Cargo:   
 Telefone:

01. DESCRIÇÃO E OBJETO

Descrição:  
 Construção de Revitalização de 2 Praças contendo:  
 Implantação de parque infantil, calçadas e paisagismo.

Objeto:  
 Construção de Revitalização de 2 Praças com a execução dos serviços de:  
 serviços preliminares e administração da obra; movimento de terra; estruturas; revestimentos, impermeabilizações, pinturas e argamassas; pavimentação e calçamento, paisagismo e equipamentos externos e demais itens e especificações constantes em projeto.

03. LOCALIZAÇÃO

Endereço:   
 Bairro:   
 Área Construída:   
 Área do Terreno:   
 Matrícula do Terreno:   
 Registro de Geral Imóveis:  
 Comarca:

04. COORDENADAS DO PROJETO (UTM)

NÚMERO DE LOTES		1	
Lote 01			
objeto	Sequência	Coordenada X	Coordenada Y
E01	1	223.576,00	7.151.944,00
E01	2	223.616,00	7.151.941,00
E01	3	223.610,00	7.151.896,00
E01	4	223.572,00	7.151.900,00
E02	1	223.190,00	7.152.245,00
E02	2	223.136,00	7.152.294,00
E02	3	223.123,00	7.152.292,00
E02	4	223.116,00	7.152.290,00
E02	5	223.099,00	7.152.276,00
E02	6	223.183,00	7.152.192,00



05. CRONOGRAMA

Cronograma:

06. POPULAÇÃO BENEFICIADA

habitantes

07. AVALIAÇÃO ECONÔMICA

Mínimo custo. Planilha de serviços e preços elaborada pelo município com base em tabelas oficiais, cotações de mercado e composições de custo.

08. AVALIAÇÃO FINANCEIRA

Obra com recursos de TRANSF. VOLUNTÁRIAS e complementação de valor em contrapartida municipal.


 <p><b>PARANÁ</b> GOVERNO DO ESTADO SECRETARIA DO DESENVOLVIMENTO URBANO E DE OBRAS PÚBLICAS</p>	<p>Governo do Estado do Paraná Secretaria de Estado do Desenvolvimento Urbano e de Obras Públicas Rua Jacy Loureiro de Campos, s/n   2º andar   Centro Cívico CEP 80530-140   Caixa Postal 15079 Curitiba   Paraná   Fone (41) 3350 – 3300 <a href="http://www.paranacidade.org.br/">http://www.paranacidade.org.br/</a></p>	 <p><b>PARANACIDADE</b></p>
		
<p>FICHA DE PROJETO</p>		
<p>09. DOCUMENTAÇÃO EM ANEXO</p>		
<p>- PARECER URBANÍSTICO</p>		
<p>- QUESTIONÁRIO AMBIENTAL</p>		

Planalto, 03 de novembro de 2022

Roberto Aloysio Goergen  
040.368.469-22  
CREA PR - 94015/D

Gildete Cristina Bonetti Vescovi  
Analista de Desenvolvimento Municipal

PLANIALTIMETRIA  
ESCALA 1:100

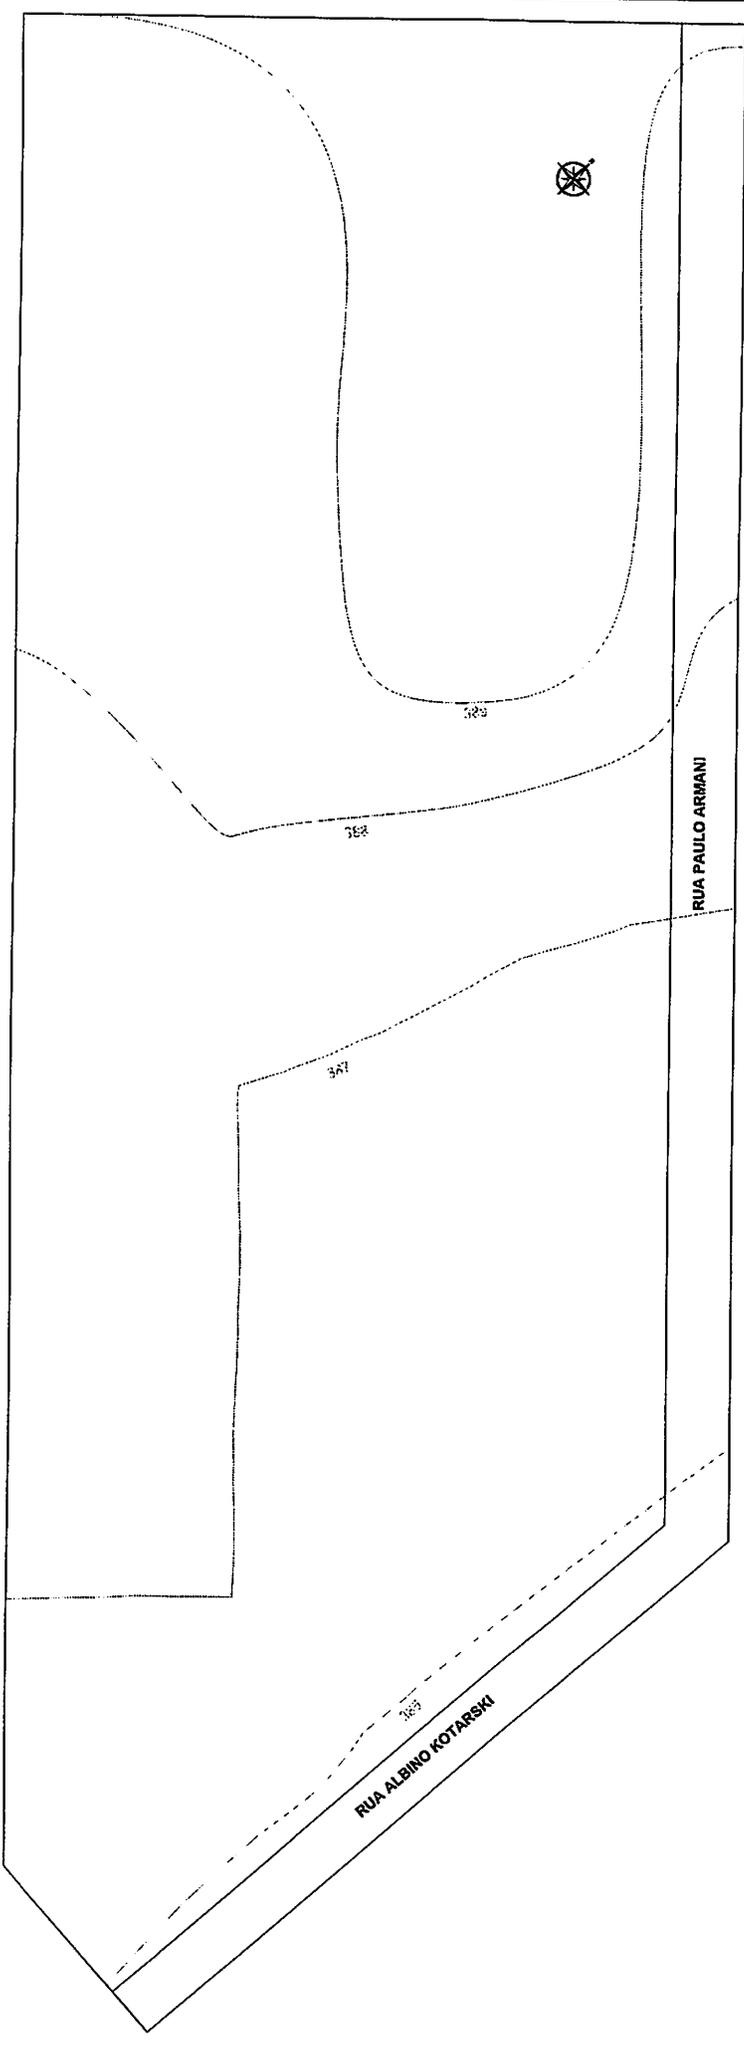

ESTADO DO RIO GRANDE DO SUL

SECRETARIA MUNICIPAL DE PLANEJAMENTO

PROJETO URBANISTICO

02/02

**REGISTRO DE IMÓVEIS**COMARCA DE CAPANEMA - PR  
Av. Espírito Santo, 915 - Fone 48 3582-1392

ADOLFO BITTENCOURT BUDOLA

Oficial  
RG. 270.607-PR

LIVRO Nº. 2

REGISTRO GERAL

MATRÍCULA Nº. 28.884

FICHA

01

RUBRICA

SH

**DATA:** 09/07/2012.- Lote Urbano nº 14 (Quatorze), da Quadra nº 165 (Cento e sessenta e cinco), do loteamento denominado "Conjunto Habitacional Minha Casa Minha Vida", da Planta Geral da Cidade de Planalto, Estado do Paraná, com área de 242,00m<sup>2</sup> (Duzentos e quarenta e dois metros quadrados), com os seguintes limites e confrontações: **NORTE:** Por uma linha seca e reta, com extensão de 11,00 metros, confronta com o lote nº 25, da mesma quadra; **LESTE:** Por uma linha seca e reta, com extensão de 22,00 metros, confronta com o lote nº 13, da mesma quadra; **SUL:** Por uma linha seca e reta, com extensão de 11,00 metros, confronta com a Rua Brasil; **OESTE:** Por uma linha seca e reta, com extensão de 22,00 metros, confronta com o lote nº 15, da mesma quadra. **SITUAÇÃO DO IMÓVEL:** O lote nº 14, situa-se a 19,00 metros da Rua Projetada "B" e faz frente com a Rua Brasil, com extensão de 11,00 metros. Indicação Fiscal nº 01.04.004.0165.0014.000. -\*\*\*

**PROPRIETÁRIO:** MUNICÍPIO PLANALTO/PR, CNPJ sob nº 76.460.526/0001-16, pessoa jurídica de direito público interna. -\*\*\*

**REGISTRO ANTERIOR:** Matrícula sob nº 19.607, livro 02 - Registro Geral, deste Ofício. O referido é verdade e dou fé. Capanema, 09 de julho de 2012. Adolfo B. Budola Oficial. -\*\*\*

*Sônia E. Hermann*  
Sônia E. Hermann  
RG 987.653-PR  
Escrivente

SEGUIE NO VERSO

**OFÍCIO DE REGISTRO DE IMÓVEIS**Comarca do Capangema/PR  
Travessa José Floriano Brandão, nº 20  
Fone: (46) 3552-1392Tibério Braga de B. Budola  
Registrador Designado

LIVRO Nº 2

REGISTRO GERAL

MATRÍCULA Nº 33.692

FOLHA

01

RUBRICA

**DATA: 02/03/2017.- Área Institucional**, da Quadra nº 01 (Um), da Planta Geral da Cidade de Planalto, Estado do Paraná, com área de 4.816,53m<sup>2</sup> (Quatro mil, oitocentos e dezesseis metros e cinquenta e três centímetros quadrados), com os seguintes limites e confrontações: **NORDESTE:** Por linha seca e intercalada, confronta com os Lotes Urbanos nº 14 e nº 15, da mesma quadra, com extensão de 12,41 metros e com a Rua Paulo Armani, com extensão de 86,72 metros; **LESTE:** Por linha seca e reta, confronta com a Rua Albano Kotarski, com extensão de 58,38 metros; **SUDOESTE:** Por linha seca e reta, confronta com os Lotes Urbanos nº 01, nº 02, nº 03, nº 04, nº 05, nº 06, nº 07, nº 08, nº 09, nº 10, nº 11, e Área da COHAPAR, todos da mesma quadra, com extensão de 137,79 metros; **NOROESTE:** Por linha seca e intercalada, confronta com o Lote Urbano nº 07 da quadra nº 128, com extensão de 14,25 metros e com o Lote Urbano nº 15 da mesma quadra, com extensão de 29,50 metros. **DESCRIÇÃO DO PERÍMETRO:-** Inicia-se a descrição do perímetro no marco 0=PP; segue com o Azimute de 131°27'56" e percorre 86,72 m, até o marco 1; segue com o Azimute de 180°00'00" e percorre 58,38 m, até o marco 2; segue com o Azimute de 311°27'56" e percorre 10,93 m, até o marco 3; segue com o Azimute de 311°27'56" e percorre 11,50 m, até o marco 4; segue com o Azimute de 311°27'56" e percorre 11,50 m, até o marco 5; segue com o Azimute de 311°27'56" e percorre 11,50 m, até o marco 6; segue com o Azimute de 311°27'56" e percorre 11,50 m, até o marco 7; segue com o Azimute de 311°27'56" e percorre 11,50 m, até o marco 8; segue com o Azimute de 311°27'56" e percorre 11,50 m, até o marco 9; segue com o Azimute de 311°27'56" e percorre 11,50 m, até o marco 10; segue com o Azimute de 311°27'56" e percorre 11,50 m, até o marco 11; segue com o Azimute de 311°27'56" e percorre 11,50 m, até o marco 12; segue com o Azimute de 311°27'56" e percorre 11,86 m, até o marco 14, segue com o Azimute de 41°27'56" e percorre 14,25 m, até o marco 15; segue com o Azimute de 131°27'56" e percorre 1,41 m, até o marco 16; segue com o Azimute de 131°27'56" e percorre 11,00 m, até o marco 17; segue com o Azimute de 41°27'56" e percorre 29,50 m, até o marco 0=PP, onde teve início esta descrição..\*\*\*

**PROPRIETÁRIO:** PREFEITURA MUNICIPAL DE PLANALTO - ESTADO DO PARANÁ, CNPJ nº 76.460.526/0001-16, entidade pública, com sede sito a Praça São Francisco de Assis, nº 1583, Centro, Planalto/PR..\*\*\*

**REGISTRO ANTERIOR:** Matrícula sob nº 26.409, AV-2-26.409 e AV-3-26.409, livro 02 - Registro Geral, deste Ofício. O referido é verdade e dou a fé. Capangema, 02 de março de 2017. Tibério Braga de B. Budola. Registrador Designado.\*\*\*

Viviane Krauck  
RG: 9.034.496-0 - PR  
Escrivente

**REGISTRO DE IMÓVEIS**COMARCA DE CAPANEIA - PR  
Av. Espírito Santo, 915 - Fone: 48 3552-1392

ADOLFO BITTENCOURT BUDOLA

Oficial  
RG. 279.807-PR

LIVRO Nº. 2

REGISTRO GERAL

FICHA

01

MATRÍCULA Nº. 28.873

RUBRICA

**DATA:** 09/07/2012.- Lote Urbano nº 02 (Dois), da Quadra nº 165 (Cento e sessenta e cinco), do loteamento denominado "Conjunto Habitacional Minha Casa Minha Vida", da Planta Geral da Cidade de Planalto, Estado do Paraná, com área de 240,07m² (Duzentos e quarenta metros e sete centímetros quadrados), com os seguintes limites e confrontações: NORTE: Por uma linha seca e reta, com extensão de 11,00 metros, confronta com o lote nº 04, da mesma quadra; LESTE: Por uma linha seca e reta, com extensão de 22,00 metros, confronta com o lote nº 15, da mesma quadra; SUL: Por uma linha seca e reta, com extensão de 8,00 metros, confronta com a Rua Brasil; SUDOESTE: Por uma linha circular de raio 3,00 metros e extensão de 4,71 metros de arco, confronta com a Rua Projetada "B"; OESTE: Por uma linha seca e reta, com extensão de 19,00 metros, confronta com a Rua Projetada "B". **SITUAÇÃO DO IMÓVEL:** O lote nº 02, situa-se na esquina da Rua Brasil com a Rua Projetada "B", com extensão de 8,00 metros, 3,00 metros de raio, 4,71 metros de arco e extensão de 19,00 metros. Indicação Fiscal nº 01.04.004.0165.0002.000. -\*\*\*

**PROPRIETÁRIO:** MUNICÍPIO PLANALTO/PR, CNPJ sob nº 76.460.526/0001-16, pessoa jurídica de direito público interna. -\*\*\*

**REGISTRO ANTERIOR:** Matrícula sob nº 19.607, livro 02 - Registro Geral, deste Ofício. O referido é verdade e dou fé. Capaneia, 09 de julho de 2012. Adolfo B. Budola Oficial. -\*\*\*

*Enilda E. Hermant*  
RG 987.658-PR  
Escrivente

SEQUE NO VERSO

**REGISTRO DE IMÓVEIS**COMARCA DE CAPANEMA - PR  
Av. Espírito Santo, 915 - Fone: 48 3552-1392

LIVRO Nº. 2

REGISTRO GERAL

FICHA

01

ADOLFO BITTENCOURT BUDOLA

Oficial  
RG. 279.007-PR

MATRÍCULA N.º 28.874

RUBRICA

**DATA: 09/07/2012.**- Lote Urbano nº 04 (Quatro), da Quadra nº 165 (Cento e sessenta e cinco), do loteamento denominado "Conjunto Habitacional Minha Casa Minha Vida", da Planta Geral da Cidade de Planalto, Estado do Paraná, com área de 240,07m<sup>2</sup> (Duzentos e quarenta metros e sete centímetros-quadrados), com os seguintes limites e confrontações: NORTE: Por uma linha seca e reta, com extensão de 8,00 metros, confronta com a Rua Projetada "F"; LESTE: Por uma linha seca e reta, com extensão de 22,00 metros, confronta com o lote nº 26, da mesma quadra; SUL: Por uma linha seca e reta, com extensão de 11,00 metros, confronta com o lote nº 02, da mesma quadra; OESTE: Por uma linha seca e reta, com extensão de 19,00 metros, confronta com a Rua Projetada "B"; NOROESTE: Por uma linha circular de raio 3,00 metros e extensão de 4,71 metros de arco, confronta com a Rua Projetada "B". **SITUAÇÃO DO IMÓVEL:** O lote nº 04, situa-se na esquina da Rua Projetada "B" com a Rua Projetada "F", com extensão de 19,00 metros, 3,00 metros de raio, 4,71 metros de arco e extensão de 8,00 metros. Indicação Fiscal nº 01.04.004.0165.0004.000. -\*\*\*

**PROPRIETÁRIO:** MUNICÍPIO PLANALTO/PR, CNPJ sob nº 76.460.526/0001-16, pessoa jurídica de direito público interna. -\*\*\*

**REGISTRO ANTERIOR:** Matrícula sob nº 19.607, livro 02 - Registro Geral deste Ofício. O referido é verdade e dou fé. Capanema, 09 de julho de 2012. Adolfo B. Budola, Oficial. -\*\*\*

*Selma B. Hermann*  
RG 987.658-PR  
Escrivente

SEGUIE NO VERSO

**REGISTRO DE IMÓVEIS**COMARCA DE CAPANEMA - PR  
Av. Espírito Santo, 815 - Fone: 46 3532-1392

ADOLFO BITTENCOURT BUDOLA

Oficial  
RG. 279.807-PR

LIVRO Nº. 2

REGISTRO GERAL

MATRÍCULA N.º 28.883

FICHA

01

RUBRICA

**DATA: 09/07/2012.** - Lote Urbano nº 13 (Treze), da Quadra nº 165 (Cento e sessenta e cinco), do loteamento denominado "Conjunto Habitacional Minha Casa Minha Vida", da Planta Geral da Cidade de Planalto, Estado do Paraná, com área de 242,00m<sup>2</sup> (Duzentos e quarenta e dois metros quadrados), com os seguintes limites e confrontações: **NORTE:** Por uma linha seca e reta, com extensão de 11,00 metros, confronta com o lote nº 24, da mesma quadra; **LESTE:** Por uma linha seca e reta, com extensão de 22,00 metros, confronta com o lote nº 12, da mesma quadra; **SUL:** Por uma linha seca e reta, com extensão de 11,00 metros, confronta com a Rua Brasil; **OESTE:** Por uma linha seca e reta, com extensão de 22,00 metros, confronta com o lote nº 14, da mesma quadra. **SITUAÇÃO DO IMÓVEL:** O lote nº 13, situa-se a 30,00 metros da Rua Projetada "B" e faz frente com a Rua Brasil, com extensão de 11,00 metros. Indicação Fiscal nº 01.04.004.0165.0013.000. -\*\*\*

**PROPRIETÁRIO:** MUNICÍPIO PLANALTO/PR, CNPJ sob nº 76.460.526/0001-16, pessoa jurídica de direito público interna. -\*\*\*

**REGISTRO ANTERIOR:** Matrícula sob nº 19.607, livro 02 - Registro Geral, deste Ofício. O referido é verdade e dou fé. Capanema, 09 de julho de 2012. Adolfo B. Budola.

*Adolfo B. Budola*  
*Souza E. Hermann*  
RG 987.658-PR  
Escrevente

SEGUIE NO VERSO

**REGISTRO DE IMÓVEIS**COMARCA DE CAPANEMA - PR  
Av. Espírito Santo, 915 - Fone: 48 3652-1392

ADOLFO BITTENCOURT BUDOLA

Oficial  
RG. 279.607-PR

LIVRO Nº. 2

REGISTRO GERAL

FICHA

01

MATRÍCULA N.º 28.885

RUBRICA

**DATA:** 09/07/2012.- Lote Urbano nº 15 (Quinze), da Quadra nº 165 (Cento e sessenta e cinco), do loteamento denominado "Conjunto Habitacional Minha Casa Minha Vida", da Planta Geral da Cidade de Planalto, Estado do Paraná, com área de 242,00m<sup>2</sup> (Duzentos e quarenta e dois metros quadrados), com os seguintes limites e confrontações: **NORTE:** Por uma linha seca e reta, com extensão de 11,00 metros, confronta com o lote nº 26, da mesma quadra; **LESTE:** Por uma linha seca e reta, com extensão de 22,00 metros, confronta com o lote nº 14, da mesma quadra; **SUL:** Por uma linha seca e reta, com extensão de 11,00 metros, confronta com a Rua Brasil; **OESTE:** Por uma linha seca e reta, com extensão de 22,00 metros, confronta com o lote nº 02, da mesma quadra. **SITUAÇÃO DO IMÓVEL:** O lote nº 15, situa-se a 8,00 metros da Rua Projetada "B" e faz frente com a Rua Brasil, com extensão de 11,00 metros. Indicação Fiscal nº 01.04.004.0165.0015.000. -\*\*\*

**PROPRIETÁRIO:** MUNICÍPIO PLANALTO/PR, CNPJ sob nº 76.460.526/0001-16, pessoa jurídica de direito público interna. -\*\*\*

**REGISTRO ANTERIOR:** Matrícula sob nº 19.607, livro 02 - Registro Geral, deste Ofício. O referido é verdade e dou fé. Capanema, 09 de julho de 2012. Adolfo B. Budola, Oficial. -\*\*\*

Sônia E. Hoffmann  
RG 987.658-PR  
Escrevente

SEGUIE NO VERSO

**REGISTRO DE IMÓVEIS**COMARCA DE CAPANEMA - PR  
Av. Espírito Santo, 916 - Fone: 48 3552-1392

ADOLFO BITTENCOURT BUDOLA

Oficial  
RG. 279.607-PR

LIVRO Nº. 2

REGISTRO GERAL

FICHA

01

MATRÍCULA Nº. 28.889


RUBRICA



**DATA: 09/07/2012.** - Lote Urbano nº 24 (Vinte e quatro), da Quadra nº 165 (Cento e sessenta e cinco), do loteamento denominado "Conjunto Habitacional Minha Casa Minha Vida", da Planta Geral da Cidade de Planalto, Estado do Paraná, com área de 242,00m<sup>2</sup> (Duzentos e quarenta e dois metros quadrados), com os seguintes limites e confrontações: **NORTE:** Por uma linha seca e reta, com extensão de 11,00 metros, confronta com a Rua Projetada "F"; **LESTE:** Por uma linha seca e reta, com extensão de 22,00 metros, confronta com o lote nº 23, da mesma quadra; **SUL:** Por uma linha seca e reta, com extensão de 11,00 metros, confronta com o lote nº 13, da mesma quadra; **OESTE:** Por uma linha seca e reta, com extensão de 22,00 metros, confronta com o lote nº 25, da mesma quadra. **SITUAÇÃO DO IMÓVEL:** O lote nº 24, situa-se a 30,00 metros da Rua Projetada "B", e faz frente com a Rua Projetada "F", com extensão de 11,00 metros. Indicação Fiscal nº 01.04.004.0165.0024.000. -\*\*\*

**PROPRIETÁRIO: MUNICÍPIO PLANALTO/PR, CNPJ sob nº 76.460.526/0001-16, pessoa jurídica de direito público interna. -\*\*\***

**REGISTRO ANTERIOR:** Matrícula sob nº 19.607, livro 02 - Registro Geral, deste Ofício. O referido é verdade e dou fé. Capanema, 09 de julho de 2012. Adolfo B. Budola Oficial. -\*\*\*

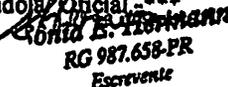  
Adolfo B. Budola  
RG 987.658-PR  
Escrevente

SEGUIE NO VERSO

**REGISTRO DE IMÓVEIS**COMARCA DE CAPANEMA - PR  
Av. Espírito Santo, 915 - Fone: 46 3552-1392

ADOLFO BITTENCOURT BUDOLA

Oficial  
RG. 279.607-PR

LIVRO Nº. 2

REGISTRO GERAL

MATRÍCULA Nº. 28.890

FICHA

01

RUBRICA

**DATA: 09/07/2012.** - Lote Urbano nº 25 (Vinte e cinco), da Quadra nº 165 (Cento e sessenta e cinco), do loteamento denominado "Conjunto Habitacional Minha Casa Minha Vida", da Planta Geral da Cidade de Planalto, Estado do Paraná, com área de 242,00m<sup>2</sup> (Duzentos e quarenta e dois metros quadrados), com os seguintes limites e confrontações: NORTE: Por uma linha seca e reta, com extensão de 11,00 metros, confronta com a Rua Projetada "F"; LESTE: Por uma linha seca e reta, com extensão de 22,00 metros, confronta com o lote nº 24, da mesma quadra; SUL: Por uma linha seca e reta, com extensão de 11,00 metros, confronta com o lote nº 14, da mesma quadra; OESTE: Por uma linha seca e reta, com extensão de 22,00 metros, confronta com o lote nº 26, da mesma quadra. **SITUAÇÃO DO IMÓVEL:** O lote nº 25, situa-se a 19,00 metros da Rua Projetada "B", e faz frente com a Rua Projetada "F", com extensão de 11,00 metros. Indicação Fiscal nº 01.04.004.0165.0025.000. -\*\*\*

**PROPRIETÁRIO: MUNICÍPIO PLANALTO/PR**, CNPJ sob nº 76.460.526/0001-16, pessoa jurídica de direito público interna. -\*\*\*

**REGISTRO ANTERIOR:** Matrícula sob nº 19.607, livro 02 - Registro Geral, deste Ofício. O referido é verdade e dou fé. Capanema, 09 de julho de 2012. Adolfo B. Budola

Oficial - \*\*\*  
Sônia E. Fiermann  
RG 987.658-PR  
Escrevente

SEGUIE NO VERSO

LIVRO Nº 2

**REGISTRO DE IMÓVEIS**

COMARCA DE CAPANEMA - PR  
Av. Espírito Santo, 915 - Fone: 46 3552-1392

ADOLFO BITTENCOURT BUDOLA  
Oficial  
RG. 279.807-PR

REGISTRO GERAL

FICHA

01

MATRÍCULA N.º 28.891

RUBRICA

**DATA:** 09/07/2012.- Lote Urbano nº 26 (Vinte e seis), da Quadra nº 165 (Cento e sessenta e cinco), do loteamento denominado "Conjunto Habitacional Minha Casa Minha Vida", da Planta Geral da Cidade de Planalto, Estado do Paraná, com área de 242,00m<sup>2</sup> (Duzentos e quarenta e dois metros quadrados), com os seguintes limites e confrontações: **NORTE:** Por uma linha seca e reta, com extensão de 11,00 metros, confronta com a Rua Projetada "F"; **LESTE:** Por uma linha seca e reta, com extensão de 22,00 metros, confronta com o lote nº 25, da mesma quadra; **SUL:** Por uma linha seca e reta, com extensão de 11,00 metros, confronta com o lote nº 15, da mesma quadra; **OESTE:** Por uma linha seca e reta, com extensão de 22,00 metros, confronta com o lote nº 04, da mesma quadra. **SITUAÇÃO DO IMÓVEL:** O lote nº 26, situa-se a 8,00 metros da Rua Projetada "B", e faz frente com a Rua Projetada "F", Com extensão de 11,00 metros. Indicação Fiscal nº 01.04.004.0165.0026.000. -\*\*\*

**PROPRIETÁRIO:** MUNICÍPIO PLANALTO/PR, CNPJ sob nº 76.460.526/0001-16, pessoa jurídica de direito público interna. -\*\*\*

**REGISTRO ANTERIOR:** Matrícula sob nº 19.607, livro 02 - Registro Geral, deste Ofício. O referido é verdade e dou fé. Capanema, 09 de julho de 2012. Adolfo B. Budola Oficial -\*\*\*

*Onia E. Hermann*  
Onia E. Hermann  
RG 987.658-PR  
Escrevente



MUNICÍPIO DE PLANALTO  
CNPJ Nº 76.460.526/0001-16  
Praça São Francisco de Assis, 1583 – CEP: 85.750-000  
e-mail: [planalto@planalto.pr.gov.br](mailto:planalto@planalto.pr.gov.br)  
Fone: (046) 3555-8100  
PLANALTO - PARANÁ

# MEMORIAL DESCRITIVO REVITALIZAÇÃO PRAÇAS URBANAS

PLANALTO-PR  
ABRIL/2021



**MUNICÍPIO DE PLANALTO**  
**CNPJ Nº 76.460.526/0001-16**  
**Praça São Francisco de Assis, 1583 – CEP: 85.750-000**  
**e-mail: [planalto@planalto.pr.gov.br](mailto:planalto@planalto.pr.gov.br)**  
**Fone: (046) 3555-8100**  
**PLANALTO - PARANÁ**

## Sumário

PROJETO DE OBRAS COMPLEMENTARES .....	3
LIMPEZA DO TERRENO .....	3
REGULARIZAÇÃO DO SUBLEITO .....	3
GRAMA.....	3
FINCADINHA .....	3
PISO EM PAVER .....	4
ÁRVORES.....	4
ARBUSTOS .....	4
RAMPA PARA PESSOAS COM NECESSIDADES ESPECIAIS (PNE).....	5
PISO EM CONCRETO ARMADO .....	5
FORMA EM MADEIRA .....	5
PISO DE BORRACHA .....	6
PLAYGROUND.....	6



**MUNICIPIO DE PLANALTO**  
**CNPJ Nº 76.460.526/0001-16**  
**Praça São Francisco de Assis, 1583 – CEP: 85.750-000**  
**e-mail: planalto@planalto.pr.gov.br**  
**Fone: (046) 3555-8100**  
**PLANALTO - PARANÁ**

## **PROJETO DE OBRAS COMPLEMENTARES**

As obras complementares podem ser definidas como estruturas executadas ao longo da via de forma a proteger a faixa que fica entre o alinhamento predial até o meio-fio e a definir a circulação de pessoas e ciclistas e a definir a entrada de veículos nos diversos imóveis localizados ao longo da via.

O desenvolvimento do projeto de obras complementares fica definido como a definição da faixa de calçada, faixa de grama, acesso aos imóveis, rampa para pessoas com deficiência e ainda qualquer outro dispositivo que garanta a perfeita locomoção dos pedestres de forma segura ao longo da via, tais como muro de arrimos pontes/passarelas entre outros.

Em conjunto com a equipe técnica da Prefeitura Municipal, ficou definido que o acabamento da calçada seria em blocos de concreto intertravados (Paver), para todas os passeios. O acabamento entre a calçada e a grama será feito em fincadinha de concreto e a faixa de grama seriam aplicadas em placas até o alinhamento predial, nos casos que forem necessários. As rampas para pessoas com deficiência serão feitas em concreto moldado in-loco, entretanto, as peças do piso tátil alerta, deverão ser em concreto pré-moldado.

## **LIMPEZA DO TERRENO**

As áreas dos solos que receberem pisos serão limpas através da retiradas de camada vegetal/orgânica com equipamento mecânico, deixando o solo preparado para a sua regularização, garantindo posteriormente a boa compactação e estabilização do solo.

## **REGULARIZAÇÃO DO SUBLEITO**

O subleito sobre o qual irá se executar a regularização e compactação deve estar totalmente limpo, sem excessos de umidade e com todas as operações de terraplenagem concluídas. A motoniveladora realiza a regularização e nivelamento do subleito. Caso o teor de umidade se apresente baixo, procede-se com o umedecimento da camada através do caminhão pipa. Com o material dentro do teor de umidade adequado, executa-se a compactação da camada utilizando-se o rolo compactador pé de carneiro, a fim de atender as exigências de compactação.

## **GRAMA**

Serão plantadas, após o preparo do solo, placas de grama do tipo esmeralda entre o meio-fio e fincadinha e entre fincadinha e alinhamento predial, para a praça do Loteamento COHAPAR, já para a praça do Loteamento Sol Nascente, já possui grama no local de projeto.

## **FINCADINHA**

Para o perfeito travamento das calçadas, deverá ser colocada nas bordas



**MUNICÍPIO DE PLANALTO**  
**CNPJ Nº 76.460.526/0001-16**  
**Praça São Francisco de Assis, 1583 – CEP: 85.750-000**  
**e-mail: planalto@planalto.pr.gov.br**  
**Fone: (046) 3555-8100**  
**PLANALTO - PARANÁ**

fincadinha de concreto pré-moldado, com rejunte de argamassa de cimento e areia na proporção 1:3. A fincadinha deverá garantir a perfeita interligação entre a calçada e a área de grama, bem como deverá estar no mesmo nível da calçada para garantir o perfeito escoamento das águas pluviais no lado próximo ao meio-fio, para o lado oposto haverá ressalto para servir de linha guia para pessoas portadoras de deficiência visual.

- **Materiais**

As fincadinha utilizadas para este acabamento deverão ser de concreto, e que atendam as normas técnicas pertinentes e as resistências necessárias para a perfeita utilização a que se destina a obra.

#### **PISO EM PAVER**

Após a execução e aprovação dos serviços de preparo da base, ou sub-base e base, inicia-se a execução do pavimento intertravado de concreto - modelo retangular/tijolinho/paver/holandês/paralelepípedo, 20 cm x 10 cm, e= 6 cm, resistência de 35 Mpa (NBR 9781) com a camada de assentamento, que é feita pelas seguintes atividades sequencialmente:

- Lançamento e espalhamento da areia na área do pavimento;
- Execução das mestras paralelamente a contenção principal nivelando-as na espessura da camada conforme especificação de projeto;
- Nivelamento do material da camada de assentamento com régua metálica;
- Terminada a camada de assentamento na sequência dá-se início a camada de revestimento que é formada pelas seguintes atividades:
- Marcação para o assentamento, feito por linhas-guia ao longo da frente de serviço;
- Assentamento das peças de concreto conforme o padrão definido no projeto;

#### **ÁRVORES**

Para a execução das melhorias de conforto ao público serão plantadas árvores na praça do loteamento Sol Nascente, conforme detalhamento em projeto, de porte entre 2m e 4m de altura da espécie DEDALEIRO / IPÊ, ou similar.

#### **ARBUSTOS**

Para a execução das melhorias estéticas e de segurança ao público, delimitando calçada de pedestres e via pública, serão plantadas cercas vivas nas praças, conforme detalhamento em projeto, de espécie PINGO-DE-OURO, ou similar.



**MUNICÍPIO DE PLANALTO**  
**CNPJ Nº 76.460.526/0001-16**  
**Praça São Francisco de Assis, 1583 – CEP: 85.750-000**  
**e-mail: planalto@planalto.pr.gov.br**  
**Fone: (046) 3555-8100**  
**PLANALTO - PARANÁ**

#### **RAMPA PARA PESSOAS COM NECESSIDADES ESPECIAIS (PNE)**

As rampas PNE, definidas em projeto, serão em concreto armado com fck 25 MPa, com malha de espaçamento de 30cm em aço para construção de bitola 4.2mm, desempenado a régua, junta de isopor ou madeira. Todas as rampas deverão ser executadas mediante o seguinte procedimento:

- Regularização e compactação do leito existente;
- Execução de lastro de brita apilado manualmente, espessura 3 cm;
- Lançamento de malha #30cm de bitola 4.2mm;
- Lançamento do lastro de concreto 25MPa, contendo aditivo hidrófugo, espessura de 6 cm;
- Execução de acabamento, colocando as peças de piso tátil, respeitando o detalhamento de projeto.
- 

#### **PISO EM CONCRETO ARMADO**

No local da instalação do Playground será executado piso em concreto armado, com resistência mínima do concreto de 25 Mpa, já a armação da ferragem será composta de uma malha de aço CA-60 e espessura de 4.2mm, espaçadas a cada 20cm, conforme detalhamento em projeto. Antes da execução do piso o subleito deve ser preparado e compactado, a fim de evitar possíveis recalques, sobre o subleito preparado será empregada lona preta extraforte de 200micra garantido a impermeabilização do piso a ser executado.

#### **FORMA EM MADEIRA**

Para a concretagem do piso e nivelamento, será utilizado forma em chapa de madeira serrada, de espessura 25mm.

## PISO DE BORRACHA

Sobre a piso de concreto será instalado piso de borracha absorvedor de impacto com espessura mínima de 40mm através de cola específica para o material, sua composição de cores e montagem deverão seguir a paginação detalhada em projeto.

**FORMATO: PLACAS DE 50CMX50CM.**  
**ESPESSURA: 40MM.**  
**ALTURA MÁXIMA DE AMORTECIMENTO DE QUEDA: ATÉ 1,7M.**  
**INSTALAÇÃO: NÃO HÁ NECESSIDADE DE COLA. O PISO PODE SER USADO DIRETO NO CONTRAPISO OU PEDRISCO. POSSUI CARACTERÍSTICA DRENANTE.**



Figura 1 - Piso Playground

## PLAYGROUND

Parque Infantil Colorido com estrutura principal confeccionada com colunas em alumínio em formato de "L" com 11x11cm cada lado com 3 reforços internos e com 1" (polegada) de largura, com cantos ovalizados, espessura das paredes 3mm e pintura com tinta a pó de poliéster marrom; Contendo:

- 03 Plataforma, tipo MP, com 4 com colunas em alumínio em formato de "L" com 11x11cm; 1 patamar confeccionado com estrutura em aço galvanizado e assoalho em plástico reciclado, medindo aproximado de 1050 mm x 1050 mm; altura do patamar em relação ao nível do solo 1400mm. Telhado (Cobertura formato de pirâmide quadrangular) dimensão de 1300mm x 1300mm x 650mm em polietileno rotomoldado parede simples cor colorido;



**MUNICIPIO DE PLANALTO**  
**CNPJ Nº 76.460.526/0001-16**  
**Praça São Francisco de Assis, 1583 – CEP: 85.750-000**  
**e-mail: planalto@planalto.pr.gov.br**  
**Fone: (046) 3555-8100**  
**PLANALTO - PARANÁ**

- 01 Plataforma, tipo MP, com 4 com colunas em alumínio em formato de "L" com 11x11cm; 1 patamar confeccionado com estrutura em aço galvanizado e assoalho em plástico reciclado, medindo aproximado de 1050 mm x 1050 mm; altura do patamar em relação ao nível do solo 1200mm. Telhado (Cobertura formato de pirâmide quadrangular) dimensão de 1300mm x 1300mm x 650mm em polietileno rotomoldado parede simples cor colorido;
- 01 Torre com patamar, tipo MP, com 3 com colunas em alumínio em formato de "L" com 11x11cm x 2800 mm; 1 colunas com colunas em alumínio em formato de "L" com 11x11cm x 3000 mm 1 patamar confeccionado com estrutura em aço galvanizado e assoalho em polímero reciclado, medindo 1050 mm x 1050 mm; altura do patamar em relação ao nível do solo 1200 mm;
- 01 Rampa de cordas (com pega mão de segurança) com dimensão de 1570mm x 800mm estrutura em aço tubular galvanizado, com diâmetro de 42,40mm e parede de 2,00mm de espessura, ângulo de inclinação 40º com pintura eletrostática, cor colorido sem ângulos retos. Corda de PET de diâmetro 16,00mm com fixador em polietileno injetado;
- 01 Rampa de escalada dimensão 1600mm x 690mm com 6 degraus em polietileno rotomoldado com parede dupla cor colorido; Portal de segurança em polietileno rotomoldado cor colorido;
- 01 Tobogã 2 Curvas com ângulo de 90º diâmetro 750mm de polietileno rotomoldado cor colorido; 1 Flange (Painel) medida externa 940 x 1020mm com furo central de 750mm em polietileno rotomoldado cor colorido; 1 Seção de saída (ponteira) com diâmetro interno de 750mm parede dupla de polietileno rotomoldado cor colorido;
- 01 Escorregador curvo com dimensão de 2600mm x 590mm de largura, seção de deslizamento com comprimento de 2500mm x largura de 480mm com parede dupla em polietileno rotomoldado, cor colorido. Portal de segurança em polietileno rotomoldado cor colorido;
- 01 Escorregador reto com dimensão de 2700mm x 500mm de largura, seção de deslizamento com largura de 390mm com parede dupla em polietileno rotomoldado, cor colorido. Portal de segurança em polietileno rotomoldado cor colorido;
- 01 Escalada, tipo vertical, Cano de Bombeiro; Confeccionada em aço tubular diâmetro 1.1/4", na coluna principal e 1" nos 4 pares de degraus. Para patamar com altura de 1400 mm Pega mão confeccionado em aço tubular diâmetro de 1", galvanizado. Cor colorido;
- 01 Tubo reto 1600mm com diâmetro interno de 750mm em polietileno rotomoldado cor colorido; 2 Flange (Painel) medida externa 940mm x 1020mm com furo central de 750mm em polietileno rotomoldado cor colorido;
- 01 Tubo curvo 90º com diâmetro interno de 750mm em polietileno rotomoldado



**MUNICÍPIO DE PLANALTO**  
**CNPJ Nº 76.460.526/0001-16**  
**Praça São Francisco de Assis, 1583 – CEP: 85.750-000**  
**e-mail: planalto@planalto.pr.gov.br**  
**Fone: (046) 3555-8100**  
**PLANALTO - PARANÁ**

cor colorido; 2 Flange (Painel) medida externa 940 x 1020mm com furo central de 750mm em polietileno rotomoldado cor colorido;

- 01 Rampa de tacos (com pega mão de segurança), 7 tacos, dimensão 1750mm de comprimento X 790mm de largura, assoalho em madeira plástica na cor itaúba; Estrutura de metal aço galvanizado perfil tubular quadrado 30mmx30mm e 2mm de espessura;
- 01 Passarela curvada (côncava) com dimensão 1950mm x 820mm de largura com assoalho de madeira plástica cor itaúba; Guarda corpo (Corrimão convexa) estrutura tubular de aço galvanizado, com tubos horizontais diâmetro de 1 polegada e parede de 1,95mm, barras verticais de diâmetro 3/8 de polegada pintura eletrostática cor colorido
- 01 Passarela reta com dimensão 1950mm x 820mm de largura com assoalho de madeira plástica cor itaúba. Guarda corpo (Corrimão) estrutura tubular de aço galvanizado, com tubos horizontais diâmetro de 1 polegada e parede de 1,95mm, tubos verticais de diâmetro 5/8 de polegada pintura eletrostática cor colorido.
- 01 Escada com 5 degraus, dimensão aproximada de 1650 mm de comprimento x 600mm de largura em polietileno rotomoldado parede dupla cor colorido; Corrimão (Guarda corpo) em aço tubular galvanizado e com pintura eletrostática com diâmetro de 25,40mm e espessura de 1,95mm;
- 01 Escorregador duplo com dimensão de 2220mm de comprimento x 900mm de largura com cada seção de deslizamento de 390mm e de largura em polietileno rotomoldado cor colorido Barra transversal de segurança em polietileno rotomoldado cor colorido
- 02 Guarda corpo dimensão 870mm x 770mm em polietileno rotomoldado parede dupla cor colorido
- 01 Kit jogo da velha com 9 cilindros em polietileno rotomoldado coloridos com desenhos internos de X e O com diâmetro 165mm x 210mm de altura; Haste superior e inferior em aço galvanizado pintura eletrostática com dimensão de 820mm de comprimento
- 01 Coqueiro decorativo com 8(oito) folhas diâmetro de 1300mm em polietileno rotomoldado cor colorido; 3 Acabamento de colunas em polietileno rotomoldado cor colorido.

Montado e instalado em local indicado.

Área Necessária: 11,50x14,50m



**MUNICÍPIO DE PLANALTO**  
CNPJ Nº 76.460.526/0001-16  
Praça São Francisco de Assis, 1583 – CEP: 85.750-000  
e-mail: [planalto@planalto.pr.gov.br](mailto:planalto@planalto.pr.gov.br)  
Fone: (046) 3555-8100  
PLANALTO - PARANÁ

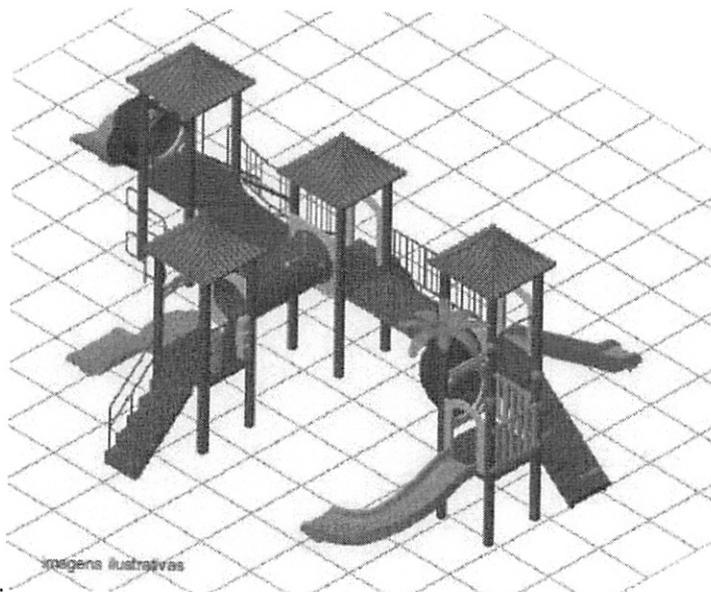


Figura 2 - Modelo Playground

**SERPRO**  
Assinado digitalmente por:  
ROBERTO ALOYSIO GOERGEN  
Sua autenticidade pode ser confirmada no endereço :  
<<http://www.serpro.gov.br/assinador-digital>>

Roberto Aloysio Goergen  
CREA PR 94.015/D  
Engenheiro Civil



# IND. E COM. DE BRINQUEDOS LTDA - EPP

CNPJ: 18.066.360/0001-51 / I.E: 90.629.188-69  
RUA LUIZ HELLMANN, 96 B SÃO MIGUEL  
CEP: 85.602-820 - FRANCISCO BELTRÃO-PR  
DISTRITO INDUSTRIAL DANTE MANFROI, BARRAÇÃO 03  
TEL: (46) 3524-7704 // 9917-0022 / 9 9904-0337  
Home Page: [www.brinqbel.com.br](http://www.brinqbel.com.br)  
E-MAIL: [contato@brinqbel.com.br](mailto:contato@brinqbel.com.br)

## Orçamento 2781/2022

A Prefeitura Municipal de Planalto  
E-mail: [licitacao@planalto.pr.gov.br](mailto:licitacao@planalto.pr.gov.br)  
Tel: (46) 3555-8100

A/C Sr. Ederson

ITEM	UN	Modelo Ref.	DESCRIÇÃO/ESPECIFICAÇÃO	QTDE	VLR UNIT	VLR TOTAL
1	un	KMP 0501	<p>Parque Infantil Colorido com estrutura principal confeccionada com colunas em alumínio em formato de "L" com 11x11cm cada lado com 3 reforços internos e com 1" (polegada) de largura, com cantos ovalizados, espessura das paredes 3mm e pintura com tinta a pó de poliéster marrom; Contendo:</p> <p>3      Plataforma, tipo MP, com 4 com colunas em alumínio em formato de "L" com 11x11cm; 1 patamar confeccionado com estrutura em aço galvanizado e assoalho em plástico reciclado, medindo aproximado de 1050 mm x 1050 mm; altura do patamar em relação ao nível do solo 1400mm. Telhado (Cobertura formato de pirâmide quadrangular) dimensão de 1300mm x 1300mm x 650mm em polietileno rotomoldado parede simples cor colorido</p> <p>1      Plataforma, tipo MP, com 4 com colunas em alumínio em formato de "L" com 11x11cm; 1 patamar confeccionado com estrutura em aço galvanizado e assoalho em plástico reciclado, medindo aproximado de 1050 mm x 1050 mm; altura do patamar em relação ao nível do solo 1200mm. Telhado (Cobertura formato de pirâmide quadrangular) dimensão de 1300mm x 1300mm x 650mm em polietileno rotomoldado parede simples cor colorido</p> <p>1      Torre com patamar, tipo MP, com 3 com colunas em alumínio em formato de "L" com 11x11cm x 2800 mm; 1 colunas com colunas em alumínio em formato de "L" com 11x11cm x 3000 mm1 patamar confeccionado com estrutura em aço galvanizado e assoalho em polímero reciclado, medindo 1050 mm x 1050 mm; altura do patamar em relação ao nível do solo 1200 mm</p> <p>1      Rampa de cordas (com pega mão de segurança) com dimensão de 1570mm x 800mm estrutura em aço tubular galvanizado, com diâmetro de 42,40mm e parede de 2,00mm de espessura, ângulo de inclinação 40º com pintura eletrostática, cor colorido sem ângulos</p>	02	41.817,00	83.634,00

retos. Corda de PET de diâmetro 16,00mm com fixador em polietileno injetado.

1 Rampa de escalada dimensão 1600mm x 690mm com 6 degraus em polietileno rotomoldado com parede dupla cor colorido; Portal de segurança em polietileno rotomoldado cor colorido.

1 Tobogã 2 Curvas com ângulo de 90º diâmetro 750mm de polietileno rotomoldado cor colorido; 1 Flange (Painel) medida externa 940 x 1020mm com furo central de 750mm em polietileno rotomoldado cor colorido; 1 Seção de saída (ponteira) com diâmetro interno de 750mm parede dupla de polietileno rotomoldado cor colorido.

1 Escorregador curvo com dimensão de 2600mm x 590mm de largura, seção de deslizamento com comprimento de 2500mm x largura de 480mm com parede dupla em polietileno rotomoldado, cor colorido. Portal de segurança em polietileno rotomoldado cor colorido

1 Escorregador reto com dimensão de 2700mm x 500mm de largura, seção de deslizamento com largura de 390mm com parede dupla em polietileno rotomoldado, cor colorido. Portal de segurança em polietileno rotomoldado cor colorido

1 Escalada, tipo vertical, Caço de Bombeiro; Confeccionada em aço tubular diâmetro 1.1/4", na coluna principal e 1" nos 4 pares de degraus. Para patamar com altura de 1400 mm Pega mão confeccionado em aço tubular diâmetro de 1", galvanizado. Cor colorido.

1 Tubo reto 1600mm com diâmetro interno de 750mm em polietileno rotomoldado cor colorido; 2 Flange (Painel) medida externa 940mm x 1020mm com furo central de 750mm em polietileno rotomoldado cor colorido;

1 Tubo curvo 90º com diâmetro interno de 750mm em polietileno rotomoldado cor colorido; 2 Flange (Painel) medida externa 940 x 1020mm com furo central de 750mm em polietileno rotomoldado cor colorido.

1 Rampa de tacos (com pega mão de segurança), 7 tacos, dimensão 1750mm de comprimento X 790mm de largura, assoalho em madeira plástica na cor itaúba; Estrutura de metal aço galvanizado perfil tubular quadrado 30mmx30mm e 2mm de espessura

1 Passarela curvada (côncava) com dimensão 1950mm x 820mm de largura com assoalho de madeira plástica cor itaúba; Guarda corpo (Corrimão convexa) estrutura tubular de aço galvanizado, com tubos horizontais diâmetro de 1 polegada e parede de 1,95mm, barras verticais de diâmetro 3/8 de polegada pintura eletrostática cor colorido


1 Passarela reta com dimensão 1950mm x 820mm de largura com assoalho de madeira plástica cor itaúba. Guarda corpo (Corrimão) estrutura tubular de aço galvanizado, com tubos horizontais diâmetro de 1 polegada e parede de 1,95mm, tubos verticais de diâmetro 5/8 de polegada pintura eletrostática cor colorido.

		<p>1 Escada com 5 degraus, dimensão aproximada de 1650 mm de comprimento x 600mm de largura em polietileno rotomoldado parede dupla cor colorido; Corrimão (Guarda corpo) em aço tubular galvanizado e com pintura eletrostática com diâmetro de 25,40mm e espessura de 1,95mm;</p> <p>1 Escorregador duplo com dimensão de 2220mm de comprimento x 900mm de largura com cada seção de deslizamento de 390mm e de largura em polietileno rotomoldado cor colorido Barra transversal de segurança em polietileno rotomoldado cor colorido</p> <p>2 Guarda corpo dimensão 870mm x 770mm em polietileno rotomoldado parede dupla cor colorido</p> <p>1 Kit jogo da velha com 9 cilindros em polietileno rotomoldado coloridos com desenhos internos de X e O com diâmetro 165mm x 210mm de altura; Haste superior e inferior em aço galvanizado pintura eletrostática com dimensão de 820mm de comprimento</p> <p>1 Coqueiro decorativo com 8(oito) folhas diâmetro de 1300mm em polietileno rotomoldado cor colorido;3 Acabamento de colunas em polietileno rotomoldado cor colorido.</p> <p>Montado e instalado em local indicado.</p>			
<b>TOTAL GERAL R\$</b>					<b>83.634,00</b>

Condições Comerciais:

- a) Formas de pagamento: 30 dias.
- b) Prazo de entrega de até 30 dias após solicitação.
- d) Proposta válida por 60 dias.
- e) Incluso frete, entrega, montagem e instalação.

Francisco Beltrão – PR, 25 de Março de 2022.

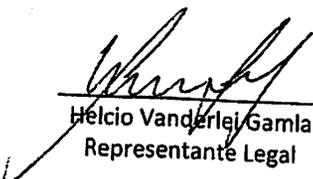  
Hélcio Vanderlei Gamla  
Representante Legal

18.066.360/0001-51

**BRINQBEL INDÚSTRIA  
E COMÉRCIO DE  
BRINQUEDOS LTDA EPP**

Rua Luiz Heilmann, 96 - São Miguel  
CEP 85602-820 - Francisco Beltrão - PR



Orçamento para: **PREFEITURA MUNICIPAL DE PLANALTO**

Att. Sr. (a) Ederson

Fone: (46) 3555-8100

E-mail: [licitacao@planalto.pr.gov.br](mailto:licitacao@planalto.pr.gov.br)

Segue orçamento conforme solicitado:

ITEM	UN	DESCRIÇÃO/ESPECIFICAÇÃO	QTDE	VLR UNIT	VLR TOTAL
1	UN	<p>Parque Infantil Colorido com estrutura principal confeccionada com colunas em alumínio em formato de "L" com 11x11cm cada lado com 3 reforços internos e com 1" (polegada) de largura, com cantos ovalizados, espessura das paredes 3mm e pintura com tinta a pó de poliéster marrom; Contendo:</p> <p>3 Plataforma, tipo MP, com 4 com colunas em alumínio em formato de "L" com 11x11cm; 1 patamar confeccionado com estrutura em aço galvanizado e assoalho em plástico reciclado, medindo aproximado de 1050 mm x 1050 mm; altura do patamar em relação ao nível do solo 1400mm. Telhado (Cobertura formato de pirâmide quadrangular) dimensão de 1300mm x 1300mm x 650mm em polietileno rotomoldado parede simples cor colorido</p> <p>1 Plataforma, tipo MP, com 4 com colunas em alumínio em formato de "L" com 11x11cm; 1 patamar confeccionado com estrutura em aço galvanizado e assoalho em plástico reciclado, medindo aproximado de 1050 mm x 1050 mm; altura do patamar em relação ao nível do solo 1200mm. Telhado (Cobertura formato de pirâmide quadrangular) dimensão de 1300mm x 1300mm x 650mm em polietileno rotomoldado parede simples cor colorido</p> <p>1 Torre com patamar, tipo MP, com 3 com colunas em alumínio em formato de "L" com 11x11cm x 2800 mm; 1 colunas com colunas em alumínio em formato de "L" com 11x11cm x 3000 mm1 patamar confeccionado com estrutura em aço galvanizado e assoalho em polímero reciclado, medindo 1050 mm x 1050 mm; altura do patamar em relação ao nível do solo 1200 mm</p> <p>1 Rampa de cordas (com pega mão de segurança) com dimensão de 1570mm x 800mm estrutura em aço tubular galvanizado, com diâmetro de 42,40mm e parede de 2,00mm de espessura, ângulo de inclinação 40º com pintura eletrostática, cor colorido sem ângulos retos. Corda de PET de diâmetro 16,00mm com fixador em polietileno injetado.</p> <p>1 Rampa de escalada dimensão 1600mm x 690mm com 6 degraus em polietileno rotomoldado com parede</p>	02	43.550,00	87.100,00

ARI ERICH GOHL EIRELI – CNPJ 15.080.472/0001-79

Rua Carlos de Carvalho, 3510 Centro - CEP 85.801-130 - Cascavel - Paraná

(45) 3222 5307 e-mail: [aegplaygrounds@gmail.com](mailto:aegplaygrounds@gmail.com)

Registro CAU: 34124-0 – IE 90587216-86



**AEG**  
PLAYGROUND'S

	<p>dupla cor colorido; Portal de segurança em polietileno rotomoldado cor colorido.</p> <p>1 Tobogã 2 Curvas com ângulo de 90º diâmetro 750mm de polietileno rotomoldado cor colorido; 1 Flange (Painel) medida externa 940 x 1020mm com furo central de 750mm em polietileno rotomoldado cor colorido; 1 Seção de saída (ponteira) com diâmetro interno de 750mm parede dupla de polietileno rotomoldado cor colorido.</p> <p>1 Escorregador curvo com dimensão de 2600mm x 590mm de largura, seção de deslizamento com comprimento de 2500mm x largura de 480mm com parede dupla em polietileno rotomoldado, cor colorido. Portal de segurança em polietileno rotomoldado cor colorido</p> <p>1 Escorregador reto com dimensão de 2700mm x 500mm de largura, seção de deslizamento com largura de 390mm com parede dupla em polietileno rotomoldado, cor colorido. Portal de segurança em polietileno rotomoldado cor colorido</p> <p>1 Escalada, tipo vertical, Cano de Bombeiro; Confeccionada em aço tubular diâmetro 1.1/4", na coluna principal e 1" nos 4 pares de degraus. Para patamar com altura de 1400 mm pega mão confeccionado em aço tubular diâmetro de 1", galvanizado. Cor colorido.</p> <p>1 Tubo reto 1600mm com diâmetro interno de 750mm em polietileno rotomoldado cor colorido; 2 Flange (Painel) medida externa 940mm x 1020mm com furo central de 750mm em polietileno rotomoldado cor colorido;</p> <p>1 Tubo curvo 90º com diâmetro interno de 750mm em polietileno rotomoldado cor colorido; 2 Flange (Painel) medida externa 940 x 1020mm com furo central de 750mm em polietileno rotomoldado cor colorido</p> <p>1 Rampa de tacos (com pega mão de segurança), 7 tacos, dimensão 1750mm de comprimento X 790mm de largura, assoalho em madeira plástica na cor itaúba; Estrutura de metal aço galvanizado perfil tubular quadrado 30mmx30mm e 2mm de espessura</p> <p>1 Passarela curvada (côncava) com dimensão 1950mm x 820mm de largura com assoalho de madeira plástica cor itaúba; Guarda corpo (Corrimão convexa) estrutura tubular de aço galvanizado, com tubos horizontais diâmetro de 1 polegada e parede de 1,95mm, barras verticais de diâmetro 3/8 de polegada pintura eletrostática cor colorido</p> <p>1 Passarela reta com dimensão 1950mm x 820mm de largura com assoalho de madeira plástica cor itaúba. Guarda corpo (Corrimão) estrutura tubular de aço galvanizado, com tubos horizontais diâmetro de 1</p>		
--	---	--	--

**ARI ERICH GOHL EIRELI – CNPJ 15.080.472/0001-79**  
**Rua Carlos de Carvalho, 3510 Centro - CEP 85.801-130 - Cascavel - Paraná**  
**(45) 3222 5307 e-mail: aegplaygrounds@gmail.com**  
**Registro CAU: 34124-0 – IE 90587216-86**



	<p>polegada e parede de 1,95mm, tubos verticais de diâmetro 5/8 de polegada pintura eletrostática cor colorido.</p> <p>1 Escada com 5 degraus, dimensão aproximada de 1650 mm de comprimento x 600mm de largura em polietileno rotomoldado parede dupla cor colorido; Corrimão (Guarda corpo) em aço tubular galvanizado e com pintura eletrostática com diâmetro de 25,40mm e espessura de 1,95mm;</p> <p>1 Escorregador duplo com dimensão de 2220mm de comprimento x 900mm de largura com cada seção de deslizamento de 390mm e de largura em polietileno rotomoldado cor colorido Barra transversal de segurança em polietileno rotomoldado cor colorido</p> <p>2 Guarda corpo dimensão 870mm x 770mm em polietileno rotomoldado parede dupla cor colorido</p> <p>1 Kit jogo da velha com 9 cilindros em polietileno rotomoldado coloridos com desenhos internos de X e O com diâmetro 165mm x 210mm de altura; Haste superior e inferior em aço galvanizado pintura eletrostática com dimensão de 820mm de comprimento</p> <p>1 Coqueiro decorativo com 8(oito) folhas diâmetro de 1300mm em polietileno rotomoldado cor colorido;3 Acabamento de colunas em polietileno rotomoldado cor colorido.</p> <p>Montado e instalado em local indicado.</p>			
<b>Total</b>				<b>87.100,00</b>

Condições comerciais:

Condições de pagamento: a vista.

Prazo de entrega: 60 dias.

Apenas se necessitar chumbar os brinquedos, cliente deve fornecer cimento, areia e brita.

Proposta válida por 30 dias.

Garantia: 12 (doze) meses.

Ficamos a disposição para maiores esclarecimentos.

Atenciosamente

Cascavel, 04 de abril de 2022.

15.080.472/0001-79

ARI ERICH GOHL EIRELI

RUA CARLOS DE CARVALHO, 3510  
CENTRO CEP 85801-130  
CASCAVEL - PARANÁ

Ari Erich Gohl

ARI ERICH GOHL EIRELI – CNPJ 15.080.472/0001-79  
Rua Carlos de Carvalho, 3510 Centro - CEP 85.801-130 - Cascavel - Paraná  
(45) 3222 5307 e-mail: aegplaygrounds@gmail.com  
Registro CAU: 34124-0 – IE 90587216-86

0045



Prefeitura Municipal de Planalto - PR  
licitacao@planalto.pr.gov.br  
(46) 3555-8100  
Sr. Ederson

ITEM	UN	DESCRIÇÃO/ESPECIFICAÇÃO	QTDE	VLR UNIT	VLR TOTAL
1	un	<p>Parque Infantil Colorido com estrutura principal confeccionada com colunas em alumínio em formato de "L" com 11x11cm cada lado com 3 reforços internos e com 1" (polegada) de largura, com cantos ovalizados, espessura das paredes 3mm e pintura com tinta a pó de poliéster marrom; Contendo:</p> <p>3 Plataforma, tipo MP, com 4 com colunas em alumínio em formato de "L" com 11x11cm; 1 patamar confeccionado com estrutura em aço galvanizado e assoalho em plástico reciclado, medindo aproximado de 1050 mm x 1050 mm; altura do patamar em relação ao nível do solo 1400mm. Telhado (Cobertura formato de pirâmide quadrangular) dimensão de 1300mm x 1300mm x 650mm em polietileno rotomoldado parede simples cor colorido</p> <p>1 Plataforma, tipo MP, com 4 com colunas em alumínio em formato de "L" com 11x11cm; 1 patamar confeccionado com estrutura em aço galvanizado e assoalho em plástico reciclado, medindo aproximado de 1050 mm x 1050 mm; altura do patamar em relação ao nível do solo 1200mm. Telhado (Cobertura formato de pirâmide quadrangular) dimensão de 1300mm x 1300mm x 650mm em polietileno rotomoldado parede simples cor colorido</p> <p>1 Torre com patamar, tipo MP, com 3 com colunas em alumínio em formato de "L" com 11x11cm x 2800 mm; 1 colunas com colunas em alumínio em formato de "L" com 11x11cm x 3000 mm 1 patamar confeccionado com estrutura em aço galvanizado e assoalho em polímero reciclado, medindo 1050 mm x 1050 mm; altura do patamar em relação ao nível do solo 1200 mm</p> <p>1 Rampa de cordas (com pega mão de segurança) com dimensão de 1570mm x 800mm estrutura em aço tubular galvanizado, com diâmetro de 42,40mm e parede de 2,00mm de espessura, ângulo de inclinação 40° com pintura eletrostática, cor colorido sem ângulos retos. Corda de PET de diâmetro 16,00mm com fixador em polietileno injetado.</p> <p>1 Rampa de escalada dimensão 1600mm x 690mm</p>	02	45.000,00	90.000,00

## KRENKE BRINQUEDOS PEDAGÓGICOS LTDA.

	<p>com 6 degraus em polietileno rotomoldado com parede dupla cor colorido; Portal de segurança em polietileno rotomoldado cor colorido.</p> <p>1 Tobogã 2 Curvas com ângulo de 90° diâmetro 750mm de polietileno rotomoldado cor colorido; 1 Flange (Painel) medida externa 940 x 1020mm com furo central de 750mm em polietileno rotomoldado cor colorido; 1 Seção de saída (ponteira) com diâmetro interno de 750mm parede dupla de polietileno rotomoldado cor colorido.</p> <p>1 Escorregador curvo com dimensão de 2600mm x 590mm de largura, seção de deslizamento com comprimento de 2500mm x largura de 480mm com parede dupla em polietileno rotomoldado, cor colorido. Portal de segurança em polietileno rotomoldado cor colorido</p> <p>1 Escorregador reto com dimensão de 2700mm x 500mm de largura, seção de deslizamento com largura de 390mm com parede dupla em polietileno rotomoldado, cor colorido. Portal de segurança em polietileno rotomoldado cor colorido</p> <p>1 Escalada, tipo vertical, Cano de Bombeiro; Confeccionada em aço tubular diâmetro 1-1/4", na coluna principal e 1" nos 4 pares de degraus. Para patamar com altura de 1400 mm Pega mão confeccionado em aço tubular diâmetro de 1", galvanizado. Cor colorido.</p> <p>1 Tubo reto 1600mm com diâmetro interno de 750mm em polietileno rotomoldado cor colorido; 2 Flange (Painel) medida externa 940mm x 1020mm com furo central de 750mm em polietileno rotomoldado cor colorido;</p> <p>1 Tubo curvo 90° com diâmetro interno de 750mm em polietileno rotomoldado cor colorido; 2 Flange (Painel) medida externa 940 x 1020mm com furo central de 750mm em polietileno rotomoldado cor colorido</p> <p>1 Rampa de tacos (com pega mão de segurança), 7 tacos, dimensão 1750mm de comprimento X 790mm de largura, assoalho em madeira plástica na cor itaúba; Estrutura de metal aço galvanizado perfil tubular quadrado 30mmx30mm e 2mm de espessura</p> <p>1 Passarela curvada (côncava) com dimensão 1950mm x 820mm de largura com assoalho de madeira plástica cor itaúba; Guarda corpo (Corrimão convexa) estrutura tubular de aço galvanizado, com tubos horizontais diâmetro de 1 polegada e parede de 1,95mm, barras verticais de diâmetro 3/8 de polegada pintura eletrostática cor colorido</p> <p>1 Passarela reta com dimensão 1950mm x 820mm de largura com assoalho de madeira plástica cor itaúba. Guarda corpo (Corrimão) estrutura tubular de aço galvanizado, com tubos horizontais diâmetro de 1 polegada e parede de 1,95mm, tubos verticais de diâmetro 5/8 de polegada pintura eletrostática cor</p>			
--	--	--	--	--

## KRENKE BRINQUEDOS PEDAGÓGICOS LTDA.

	<p>colorido.</p> <p>1 Escada com 5 degraus, dimensão aproximada de 1650 mm de comprimento x 600mm de largura em polietileno rotomoldado parede dupla cor colorido; Corrimão (Guarda corpo) em aço tubular galvanizado e com pintura eletrostática com diâmetro de 25,40mm e espessura de 1,95mm;</p> <p>1 Escorregador duplo com dimensão de 2220mm de comprimento x 900mm de largura com cada seção de deslizamento de 390mm e de largura em polietileno rotomoldado cor colorido Barra transversal de segurança em polietileno rotomoldado cor colorido</p> <p>2 Guarda corpo dimensão 870mm x 770mm em polietileno rotomoldado parede dupla cor colorido</p> <p>1 Kit jogo da velha com 9 cilindros em polietileno rotomoldado coloridos com desenhos internos de X e O com diâmetro 165mm x 210mm de altura; Haste superior e inferior em aço galvanizado pintura eletrostática com dimensão de 820mm de comprimento</p> <p>1 Coqueiro decorativo com 8(oito) folhas diâmetro de 1300mm em polietileno rotomoldado cor colorido; 3 Acabamento de colunas em polietileno rotomoldado cor colorido.</p> <p>Montado e instalado em local indicado.</p>		
Total Geral R\$			90.000,00

### Condições comerciais

**Prazo de pagamento conforme empenho**  
**Prazo de entrega até 30 dias após confirmação do pedido**  
**Frete, montagem e instalação por conta da Krenke.**  
**Proposta válida por 90 dias**

Guaramirim – SC 01 de abril de 2022

  
**Gecioni Redivo**  
**Gerente Comercial**  
**Krenke Brinquedos Pedagógicos LTDA**  
**CNPJ: 80.125.305/0001-69**  
**(47) 3373 0893 / Wats (47) 98846 3276**  
[www.krenke.com.br](http://www.krenke.com.br) / [comercial@krenke.com.br](mailto:comercial@krenke.com.br)

**80 125 305/0001-69**

**KRENKE BRINQUEDOS  
 PEDAGÓGICOS LTDA. -**  
 RUA RODOLFO TEPASSÉ, 250  
 IMIGRANTES - CEP 89270-000  
 GUARAMIRIM - SANTA CATARINA

Rua Rodolfo Tepassé 250 \* Imigrantes \* Guaramirim \* SC \* 89270-000  
 Fone/fax 47 3373-0893 \* CNPJ 80.125.305/0001-69 \* I.E. 251.554.414  
[www.krenke.com.br](http://www.krenke.com.br) \* [comercial@krenke.com.br](mailto:comercial@krenke.com.br)

DOCUMENTO COMPARATIVO DE CONSTRUÇÃO (DE, PELA TABELA)

DECLARANTE REGIONAL : CONSTRUÇÃO S.A.  
 SUPERINTENDENTE :  
 PROTOCOLO :  
 AREA Nº :  
 LOCAL :  
 Nº (U) - METRAGEM (ARQUITETURA) : 11,16%  
 Nº (U) - SERVIÇOS (ARQUITETURA) : 23,28%

DECLARANTE REGIONAL : CONSTRUÇÃO S.A.  
 SUPERINTENDENTE :  
 PROTOCOLO :  
 AREA Nº :  
 LOCAL :  
 Nº (U) - METRAGEM (ARQUITETURA) : 11,16%  
 Nº (U) - SERVIÇOS (ARQUITETURA) : 23,28%

PLANILHA DE SERVIÇOS - CONSTRUÇÃO CIVIL

ÍTEM	QUANT	UNID	DESCRIÇÃO DOS SERVIÇOS	UD	PO PAR	PUNTO	PROJETO ORIGINAL			PROJETO ATUAL							
							(M) - PM TOTAL	(M) - PM TOTAL	(M) - PM TOTAL	(M) - PM TOTAL	(M) - PM TOTAL	(M) - PM TOTAL					
1			SERVIÇOS PRELIMINARES E ADMINISTRATIVOS DA OBRA														
1.1.1			LOCALIZAÇÃO	UP	7,00	8,30	88,00	8,30	510,00		510,00						
1.1.2			SERVIÇOS PRELIMINARES														
1.1.3			LOCALIZAÇÃO DE PONTOS PARA INTERFERÊNCIA TOPOGRÁFICA, AF. 100000	UP													
1.1.4			ADMINISTRAÇÃO E CUSTÓDIA DE OBRAS														
1.1.5			PLACA DE IDENTIFICAÇÃO (11 TÍTULOS)	UP	20,00	2,00	1,00	2,00	1,00		1,00						
1.1.6			PLACA DE OBRA TIPO BARRIL 4,00 X 2,00 M EM QUADRO DE METALON 200X100 M E 1,00 X 300 GRS COM IMPRESSÃO DIGITAL, TÍTULO DE IDENTIFICAÇÃO DE MODERNA	UP	20,00	2,00	1,00	2,00	1,00		1,00						
1.1.7			SERVIÇOS EXTRA-SERVIÇOS PRELIMINARES E ADMINISTRATIVOS DA OBRA														
1.1.8			RETISSAGEM DE BARRIL METÁLICO COM REAPRIMENTAMENTO	UP	20,00	31,00	5,00	51,00	100,00		100,00						
1.1.9			CONDIÇÃO GERAL DE CONCRETO SIMPLES	M2	214,00	300,00	1,00	300,00	610,00		610,00						
1.1.10			ESTRUTURAS														
1.1.11			FORMAS PARA SUPERFÍCIES PLANAS														
1.1.12			FABRICAÇÃO DE FORMAS PARA PAREDES E ESTRUTURAS SIMILARES EM MODERNA BARRIL 4,00 X 2,00 M	M2	274,70	330,00	0,00	330,00	264,70		264,70						
1.1.13			ARMADURA														
1.1.14			ARMADURA DE LAJE DE UMA ESTRUTURA COMBINAÇÃO DE CONCRETO ARMADO EM UM EDIFÍCIO DE MÚLTIPLOS ANDAROS UTILIZANDO AÇO CA-50 E 3,00 X 3,00 M	M2	16,00	20,00	400,00	20,00	8.000,00		8.000,00						
1.1.15			REVESTIMENTOS, REPERTELAÇÕES, PINTURAS E ARMADURAS														
1.1.16			PROTEÇÃO EM BLOCOS DE CONCRETO														
1.1.17			PROTEÇÃO DE PAREDES E CIMENTAMENTO DE PAREDES INTERMEDIÁRIAS COM BLOCO REFORÇADO COLORIDO DE 12 X 12 CM, ESPESURA DE 10 CM, AF. 100000	M2	81,10	42,00	320,00	42,00	44.300,00		44.300,00						
1.1.18			PROTEÇÃO DE CONCRETO														
1.1.19			PROTEÇÃO DE CONCRETO DE UMA SUPERFÍCIE PLANAS, ESPESURA DE 10 CM, AF. 100000	M2	81,70	80,00	330,00	80,00	26.000,00		26.000,00						
1.1.20			PAVIMENTAÇÃO E CALÇAMENTO														
1.1.21			PAVIMENTAÇÃO DE SUPERFÍCIES COM MORTAR DE CIMENTO, AF. 100000	M2	8,10	8,10	1.000,00	8,10	100,00		100,00						
1.1.22			REVESTIMENTO DE PAREDES EM TREVOS MET. COMPOSIÇÃO EM CONCRETO PRE-FABRICADO, CIMENTADO SOB FORÇA EM CIMENTAMENTO E BASE SUPERIOR E BASE SUPERIOR E ALUMÍNIO PARA USO INTERIORES (LADO INTERIORES), AF. 100000	M	50,10	41,30	50,00	41,30	2.000,00		2.000,00						
1.1.23			PAVIMENTAÇÃO E CALÇAMENTO														
1.1.24			PAVIMENTAÇÃO DE SUPERFÍCIES COM MORTAR DE CIMENTO, AF. 100000	M2	8,10	8,10	1.000,00	8,10	100,00		100,00						
1.1.25			REVESTIMENTO DE PAREDES EM TREVOS MET. COMPOSIÇÃO EM CONCRETO PRE-FABRICADO, CIMENTADO SOB FORÇA EM CIMENTAMENTO E BASE SUPERIOR E BASE SUPERIOR E ALUMÍNIO PARA USO INTERIORES (LADO INTERIORES), AF. 100000	M	50,10	41,30	50,00	41,30	2.000,00		2.000,00						
1.1.71			PAVIMENTAÇÃO E CALÇAMENTO														
1.1.72			PAVIMENTAÇÃO DE SUPERFÍCIES COM MORTAR DE CIMENTO, AF. 100000	M2	8,10	8,10	1.000,00	8,10	100,00		100,00						
1.1.7																	

São Paulo, 10 de outubro de 2022

**A/C Prefeitura Municipal de Planalto**

CNPJ 76.460.526/0001

Praça São Francisco de Assis, 1584 CEP 85750000 - Planalto / PR

Segue orçamento do piso emborrachado monolítico para área solicitada.

Área – 167m<sup>2</sup>

Monolítico pigmentado premium

Nome	Acabamento	Cor	Dimensões	Esp	De	Valor m <sup>2</sup>	Por	Valor m <sup>2</sup>	Quantidade	Valor Total
Piso de borracha Monolítico	Premium	Colorido	Capa 10mm, Base 30mm	40 mm	de	R\$ 307,94	por	R\$ 293,01	x 167 m <sup>2</sup>	R\$ 48.932,52
Frete Fracione								R\$ 7.622,92	x 1	R\$ 7.622,92
Taxa de deslocamento								R\$ 13.980,00	x 1	R\$ 13.980,00
									Valor Total	R\$ 70.535,44

**Forma de pagamento**

50% sinal

40% 30 dias após sinal

10% 60 dias após sinal

**Prazo de entrega**

Material: 30 dias após sinal

Serviço: verificar disponibilidade antes do fechamento do pedido (estimativa entre 15 e 30 dias após a entrega do material).

### **Validade da Proposta**

Proposta válida por 10 dias úteis.

### **Considerações Gerais**

#### **Do Produto**

1. Por se tratar de produto reciclado, poderá haver ligeira diferença na tonalidade de uma peça para outra nos pisos em placas, ou no piso monolítico.
2. O produto terá sua tonalidade estabilizada e definitiva após 30 dias de sua instalação.
3. Tolerância: o produto pode variar em suas dimensões em até (+) ou (-) em 5 mm.
4. Garantia do Produto: 05 anos.
5. Com o desgaste do piso, ele tende a ficar preto, na cor da borracha de pneu, podendo ser repintado quando necessário com tinta específica para tal fim.
6. O piso em placa maciça deve ser colado com cola PU bi componente em áreas externas, os pisos permeáveis devem ser colados na lateral com cola PU monocomponente.

#### **Da Instalação**

1. É natural a existência de pequenas frestas entre as peças após a instalação, e para os pisos monolíticos aparecimento de pequenas frestas entre o piso e a parede do entorno.
2. No caso de instalações onde o piso deve ser colado, o contrapiso deve estar regularizado, nivelado, com acabamento liso e o concreto totalmente seco e em pisos monolíticos, o piso precisa estar nivelado e seco.
3. A área precisa estar limpa e desobstruída para aplicação dos pisos.

4. Considerar contenção lateral de acordo com o a altura do piso solicitado.
5. Considerar caimento acima de 1%, áreas de captação de água adequadas e sistema de drenagem.
6. A captação de água deve se dar ao nível do piso, para captação da água de chuvas intensas, bem como na altura do contrapiso, para que não fique retida água no local da instalação danificando a instalação.
7. A colocação depende do contrapiso estar completamente seco. Se na data agendada ocorrer intempéries na véspera ou na data, será necessário cancelar a instalação e efetua-la em nova data com o contrapiso seco. Não é permitido circulação no local por terceiros durante o serviço até a liberação da obra pela equipe de instalação.
8. Para maiores informações e detalhes sobre a instalação, solicite o nosso manual de instalação.
9. A área onde o piso for instalado deverá ser liberado para uso após 24 horas.
10. Garantia da instalação: 6 meses
11. A garantia não cobre problemas causados por umidade, mofo, substâncias alcalinas ou pressão hidrostática de contrapiso. Danos causados pela má drenagem das águas pluviais;

### **Da Manutenção**

1. Para limpeza e manutenção, o piso deve ser varrido com vassouras de cerdas moles e lavado somente com água e sabão neutro, outros produtos podem afetar a sua coloração, bem como a integridade do piso.
2. O produto com o uso, pode perder a cor e ir ficando preto, devido ao desgaste da pigmentação, e pode ser repintado quando necessário, com tinta específica para tal fim.
3. Evitar solventes, soda cáustica, ácidos, cloro, óleos, graxa, vernizes e outros produtos químicos que possam descolorir o piso ou afetar a sua integridade.
4. Chicletes devem ser removidos com gelo e ação mecânica e podem danificar o piso.

5. Evitar apoiar peças cortantes sobre o piso, tais como tubos, barras e outros metais pontiagudos ou com bordas finas e cortantes.
6. Durante o verão, recomenda-se que o pavimento seja molhado regularmente pois, para além de remover sujidades e contaminantes, melhora a elasticidade da borracha.
7. A garantia não cobre os danos causados por manchas de produtos químicos e/ou resinas de árvores/plantas; cortes, rasgões, queimaduras. Danos causados por objetos cortantes incluindo a areia que, por abrasão, pode causar um desgaste prematuro do pavimento; arranhão de móveis, riscos de calçados e marcas de salto, bem como, danos causados por animais.

Atenciosamente,

*Victor Toledo*

Departamento Comercial

(11) 4114-8224

(11) 96373-6767

www.piso.srv.br

32.957.327/0001-42

CANAL VISUAL MAGAZINE LTDA

Rua Nebraska, 647

Brooklin - CEP: 04560-012

SÃO PAULO - SP



# CROSSFIT PISOS

Data: 13-10-2022

ORÇAMENTO Nº 3455

Cliente: MUNICIPIO DE PLANALTO

CNPJ: 76.460.526/0001-16

Nome Fantasia: MUNICIPIO DE PLANALTO

SUFRAMA:

Telefone: 4598512525

Email:

Endereço: PC SAO FRANCISCO DE ASSIS 1583 - CENTRO - PLANALTO - PR - CEP 85750000

Produto	Preço Uni	Quantidade	Desc(%)	IPI + ST	Preço Liq + Imp	Subtotal
PISO PLAY 40MM - AZUL	R\$150,00	167,00 M2	0,00	976,63	26.026,63	R\$25.050,00
					<b>Total Produtos</b>	R\$ 25.050,00
					<b>Frete</b>	R\$ 5.000,00
					<b>IPI</b>	R\$ 976,63
					<b>Total do Pedido</b>	R\$ 31.026,63

Transportadora: NOSSO CARRO

Pedido do Cliente:

Peso Líquido: 4.976,60

Peso Bruto: 4.976,60

Volumes: --

Vendedor: RENATO

Condição de Pagamento: CONFORME ESTÁ NA OBSERVAÇÃO

**Observações:**

Prazo de Produção : 10 a 20 dias

Formas de Pagamento: entrada de 30 a 50% + saldo parcelado em 3x ( SOB CONSULTA ), transferência, pix ou 5x no cartão de crédito

Frete FOB: a combinar

Endereço: Município de Planalto

Praça São Francisco de Assis, 1583, Centro CEP 85.750-000

Fabio 45 9851-2525/fabio.sabino@planalto.pr.gov.br

Assinatura / Aprovado \_\_\_\_\_



PARECER URBANÍSTICO			
Município:	Planalto	CNPJ:	76.460.526/0001-16
Projeto:	Revitalização de 2 Praças	Componente:	Praça/Urbanização/Calçadas
Prioridade:	35 Programa TRANSF. VOLUNTÁRIAS	Convênio:	-
Contato:	Roberto Aloysio Goergen	CPF:	040.368.469-22
CAU/CREA:	CREA PR - 94015/D	Cargo:	Engenheiro Civil
e-mail:	<a href="mailto:roberto.goergen@planalto.pr.gov.br">roberto.goergen@planalto.pr.gov.br</a>	Telefone:	(46) 9908-5888

**01. DESCRIÇÃO DO OBJETO**

**Descrição:**  
 Construção de Revitalização de 2 Praças contendo:  
 Implantação de parque infantil, calçadas e paisagismo.

**Objeto:**  
 Construção de Revitalização de 2 Praças com a execução dos serviços de:  
 serviços preliminares e administração da obra; movimento de terra; estruturas; revestimentos, impermeabilizações, pinturas e argamassas; pavimentação e calçamento, paisagismo e equipamentos externos e demais itens e especificações constantes em projeto.

**02. LOCALIZAÇÃO**

Endereço: Rua Brasil, Lotes nº 13/14/24 e25 da Quadra 165 e Rua F	Bairro: João Zacco e Floresta
Área Construída: 1041,8 m²	Área do Terreno: 6.748,67 m2
Matrícula do Terreno: 33692/28873/28874/28883/28885/28889/28890/28891 e 28884	Registro de imóveis: Geral
Comarca: Capanema	

**03. OBSERVÂNCIA AO PLANO DIRETOR**

a	Informe o número da Lei do Perímetro Urbano Municipal:		
	1755/2012		
	Informe a data de aprovação da Lei do Perímetro Urbano Municipal:		
	11/12/2012		
b	Informe o número da Lei do Zoneamento Urbano Municipal:		
	1755/2012		
	Informe a data de aprovação da Lei do Zoneamento Urbano Municipal:		
	11/12/2012		
c	O projeto apresentado encontra-se em área urbanizada?	SIM	NÃO
d	O projeto apresentado encontra-se dentro do perímetro urbano?	x	
e	O projeto apresentado atende a Lei do Zoneamento Urbano?	x	
	Informe o Zoneamento onde o projeto será implantado:		
	Macrozona de Consolidação		



PARECER URBANÍSTICO

FIGURA 01: LOCALIZAÇÃO DO PROJETO DENTRO DO PERÍMETRO URBANO:

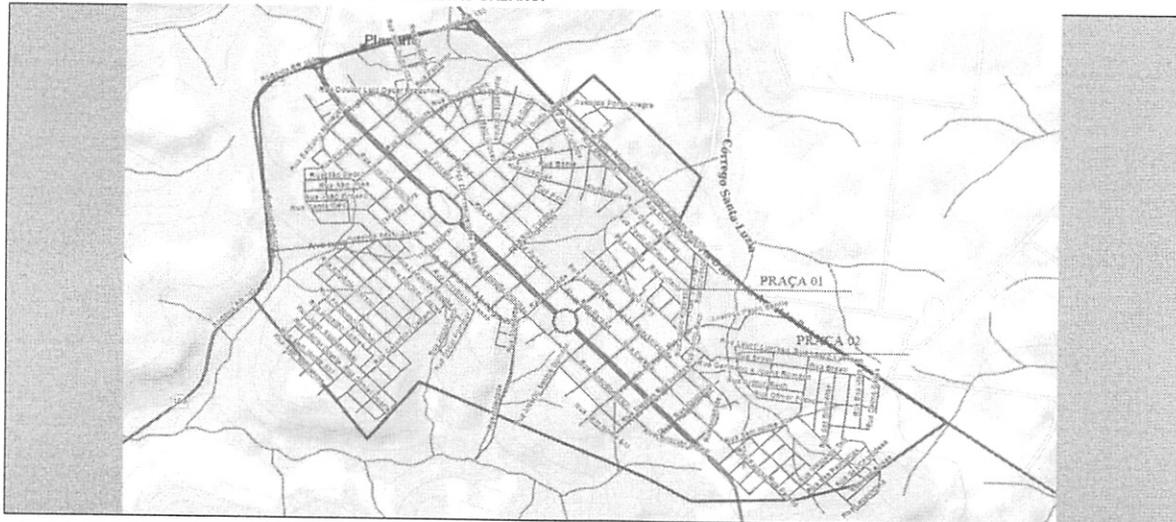


FIGURA 02: LOCALIZAÇÃO DO PROJETO COM INDICAÇÃO DO ZONEAMENTO URBANO MUNICIPAL:





**PARECER URBANÍSTICO**

**04. LOCALIZAÇÃO EM ÁREA DE FRAGILIDADE ECOLÓGICA**

		SIM	NÃO
4.1	Área de Manancial de Abastecimento		
4.2	Área de Reflorestamento de Araucária (com mais de 30 anos)		x
4.3	Área de Influência de Manguezais		x
4.4	Área de Várzea		x
4.5	Unidades de Conservação		x
4.6	Encostas com declividade superior a 30%		x
4.7	Áreas de Preservação Permanente		x

**05. PROJETO PROPOSTO**

		SIM	NÃO
a	Existem equipamentos comunitários similares ao Projeto Proposto?		x
	Existe arborização a ser retirada no local de implantação do Projeto Proposto?		x
	<i>Justifique para os casos de localização em área não urbanizada, ocupação incompatível com o entorno imediato e existência de arborização a ser retirada do local de implantação:</i>		x

		SIM	NÃO
b	Ocupação e disposição do Projeto Proposto compatível em relação ao terreno?	x	
	Ocupação e disposição do Projeto Proposto compatível em relação às ruas de acesso?	x	
	Ocupação e disposição do Projeto Proposto compatível em relação ao entorno imediato?	x	
	<i>Justifique as respostas "NÃO":</i>		

		SIM	NÃO
c	Existem vias de tráfego intenso na área de abrangência do Projeto Proposto?		x
	Existem rodovias na área de abrangência do Projeto Proposto?		x
	Existem ferrovias na área de abrangência do Projeto Proposto?		x
	Existem linhas de alta tensão na área de abrangência do Projeto Proposto?		x
	Existem barreiras naturais na área de abrangência do Projeto Proposto?		x
	<i>Justifique as respostas "SIM":</i>		x

**06. INFRAESTRUTURA EXISTENTE NO LOCAL DE IMPLANTAÇÃO**

		SIM	NÃO
6.1	Rede de abastecimento de água	x	
6.2	Rede de esgoto		
6.3	Rede de energia elétrica		x
6.4	Rede telefônica	x	
6.5	Sistema de drenagem pluvial	x	
6.6	Pavimentação da rua de acesso	x	

**07. PARECER FINAL**

Considerações técnicas:	FAVORÁVEL	DESFAVORÁVEL

Planalto, 03 de novembro de 2022

Declaro, para os devidos fins, que as informações prestadas são verdadeiras e preenchidas de acordo com a vistoria "in loco" na(s) área(s) em que será implantado o Projeto Executivo em pauta, com a finalidade de realizar o levantamento das características específicas locais, constatar infraestruturas existentes e de justificar os serviços previstos no projeto apresentado. Por ser expressão da verdade, assino abaixo:

Roberto Aloysio Goergen  
Engenheiro Civil  
CREA PR - 94015/D

Atesto que as informações repassadas pelo Município atendem aos critérios de elegibilidade e estão compatíveis com o projeto apresentado.

Gildete Cristina Bonetti Vescovi  
Analista de Desenvolvimento Municipal



# PLT PISOS DE BORRACHA

RUA: GEIBSON RUFINO ARAÚJO /SN/ CHÁCARA 2/  
LUIS EDUARDO MAGALHÃES – BA / CEP 47.855 150  
CNPJ: 17 795 668 0001 75/ IE:107772277 - PLT RECICLAGEM LTDA  
CONTATO: 77 9 8804 5353 / [comercial1@pltpisos.com.br](mailto:comercial1@pltpisos.com.br)

06 DE OUTUBRO DE 2022

## PROPOSTA COMERCIAL:

**Razão Social: PREFEITURA MUNICIPAL DE PLANALTO**

**CNPJ: 76 760 526 0001 16**

ENTREGA: PLANALTO PR

COMPRADOR: FABIO

CONTATO: 45 9 9851 2525

DESCRIÇÃO DO PRODUTO	QUANT. M <sup>2</sup>	VALOR M <sup>2</sup> (R\$)	TOTAL (R\$)
PISO ALTO IMPACTO PLT PLAY /40MM/ 50CMX50CM/ COLORIDO	167M <sup>2</sup>	R\$270,00M <sup>2</sup>	R\$45.090,00
FRETE ENTREGUE – FRETEBRÁS			R\$INCLUSO
<b>TOTAL DO PEDIDO (R\$)</b>			<b>R\$45.090,00</b>

### FORMAS DE PAGAMENTO:

Á VISTA: TED / PIX.

PARCELAMENTO: CARTÃO – CONSULTAR CONDIÇÕES / BNDES EM ATÉ 48X.

**VALIDADE DO ORÇAMENTO: 03 DIAS**

**NÃO INSTALAMOS**

**PRAZO PARA ENTREGA: 40 DIAS CORRIDOS** / a contar da data da baixa do pagamento.

At.te  
GRACIELE ORTIZ  
DPTO.COMERCIAL



**RELATÓRIO FOTOGRÁFICO**

Município: **Planalto**

Projeto: **Praça/Urbanização/Calçadas**



FOTO 1 - Vista pela Rua Ver. Selvino Zangerolami



FOTO 2 - Vista pela Rua Brasil

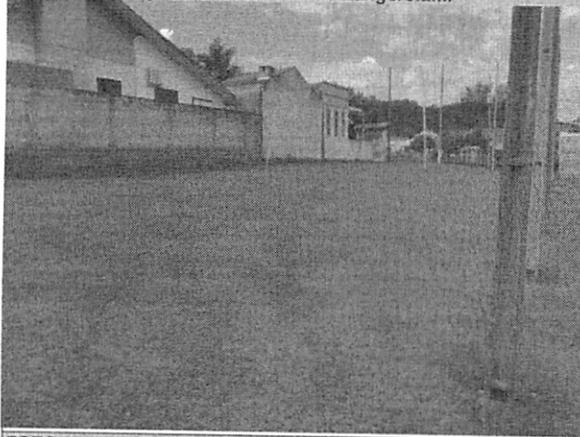


FOTO 3 - Vista Pela Rua Lauro Luersen



FOTO 4 - Vista pela Rua Lauro Luersen

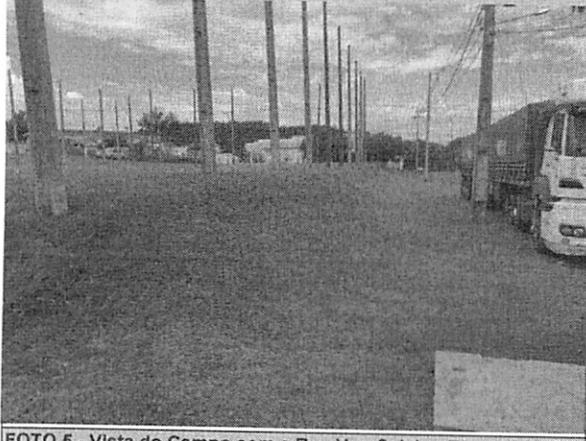


FOTO 5 - Vista do Campo com a Rua Ver. Selvino Zangerolami

FOTO 6 - Vista do Campo com a Rua ver. Selvino Zangerolami

### RELATÓRIO FOTOGRÁFICO

Município: Planalto

Projeto: Praça/Urbanização/Calçadas

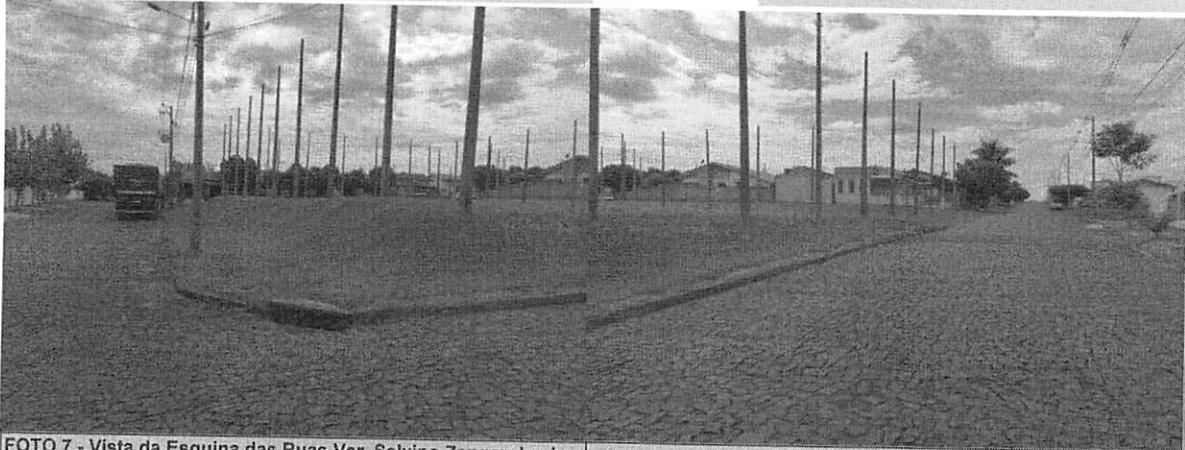


FOTO 7 - Vista da Esquina das Ruas Ver. Selvino Zangerolami e Rua Brasil

FOTO 8 - Vista da Rua Brasil



FOTO 9 - Vista pela Rua Paulo Armani



FOTO 10 - Vista pela Rua paulo Armani



FOTO 11 - Vista pela Rua paulo Armani

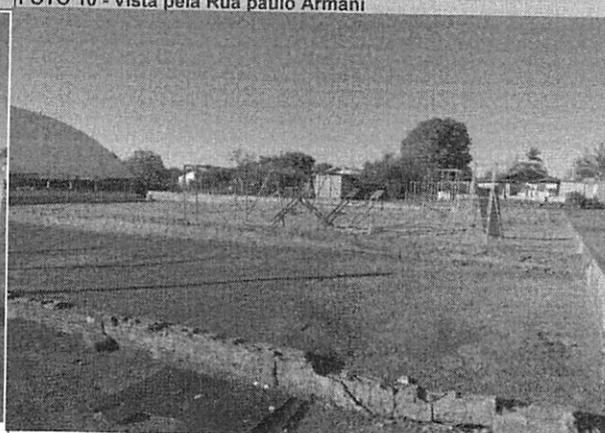


FOTO 12 - Brinquedos existentes



**RELATÓRIO FOTOGRÁFICO**

Município: **Planalto**

Projeto: **Praça/Urbanização/Calçadas**


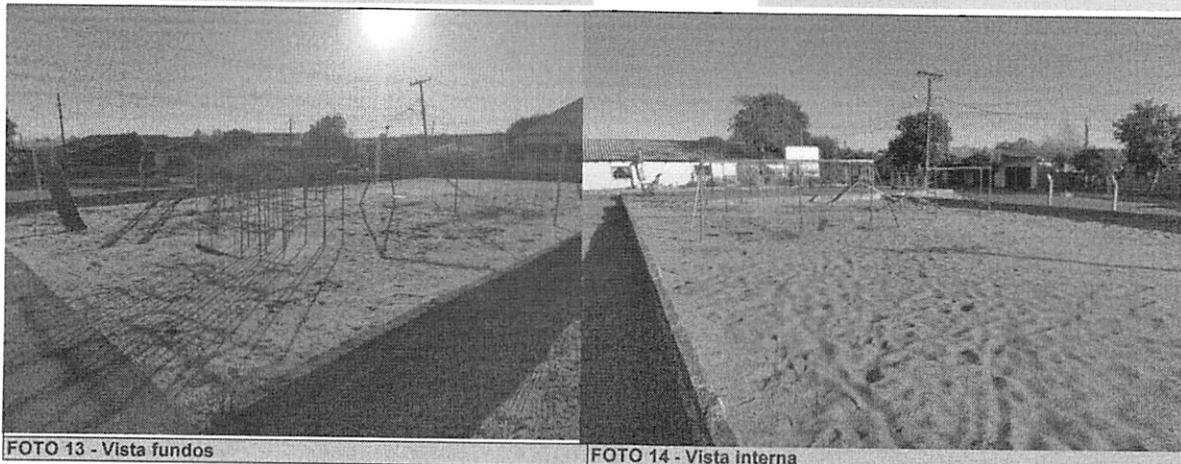


FOTO 13 - Vista fundos

FOTO 14 - Vista interna

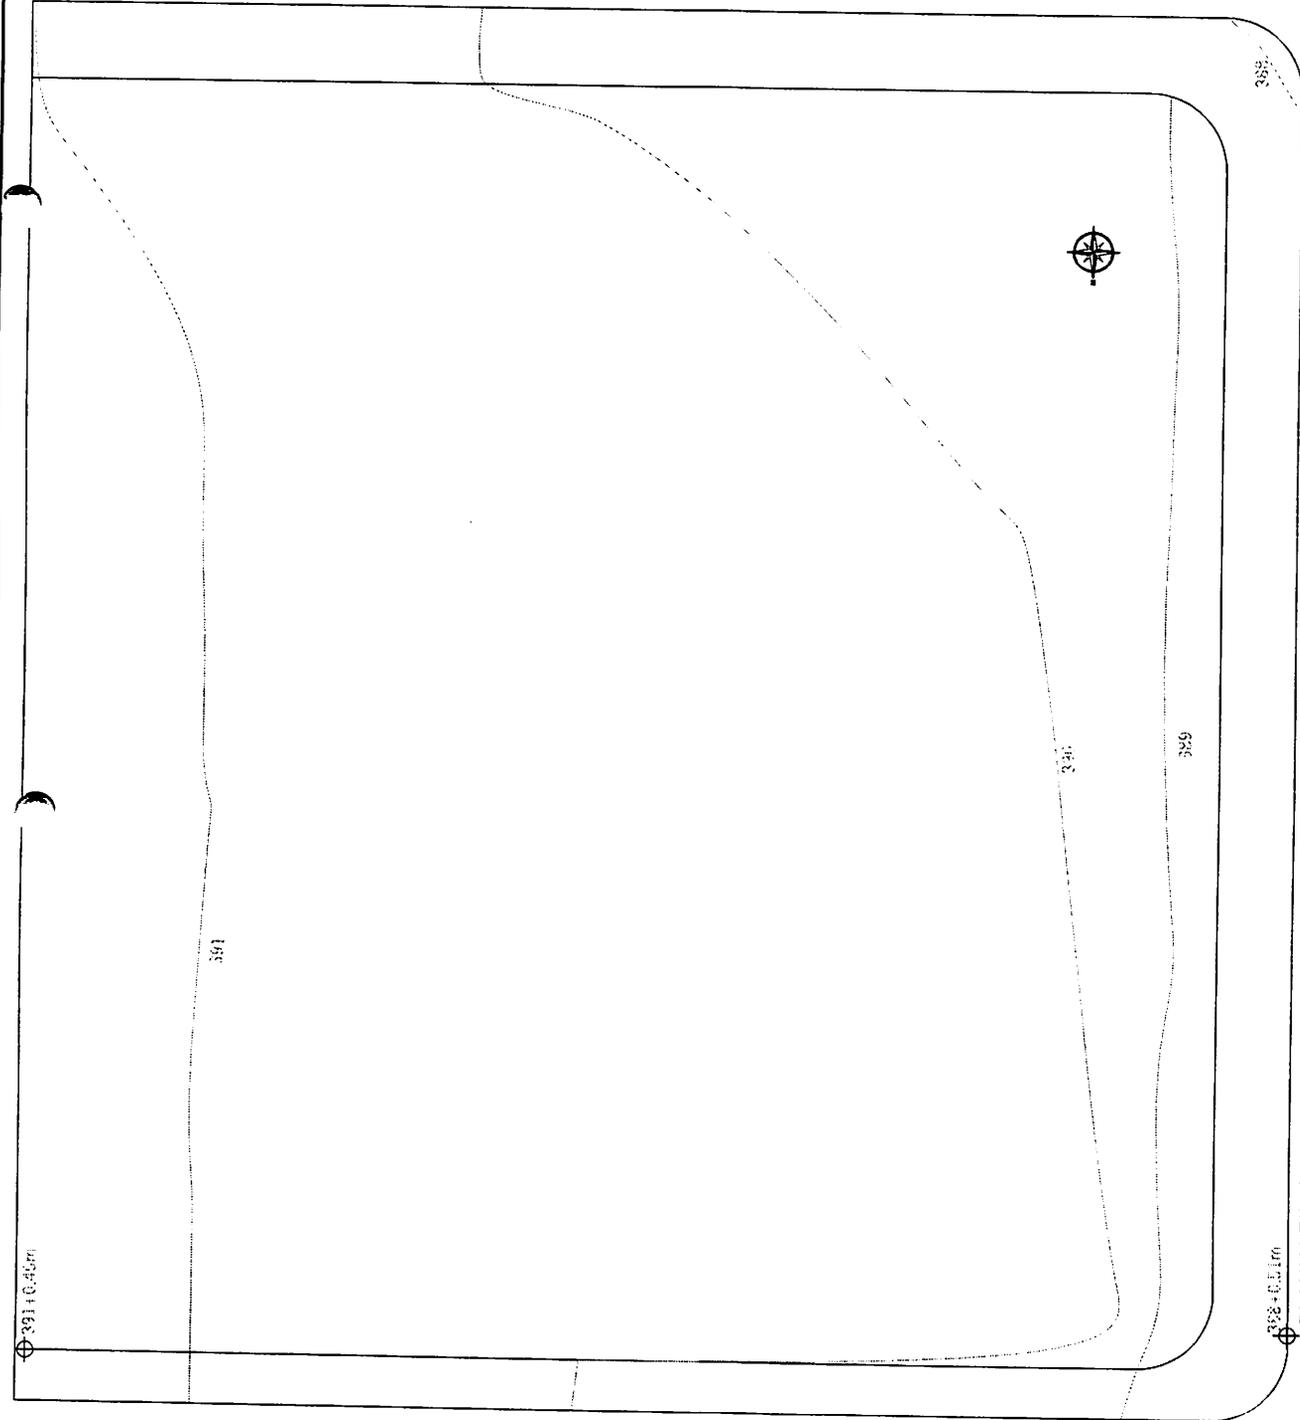

RUA LAURO LUERSEN

RUA BRASIL

388 + 0.51m

PLANIAL TIMETRIA  
ESCALA 1:100

RUA VEREADOR SELVINO ZANGEROLAMI

391

389

389



ESPACIO DEMARCO VOLTADO

**PREFEITURA MUNICIPAL DE PLANALTO**  
**SECRETARIA MUNICIPAL DE PLANEJAMENTO E GESTÃO**  
 DEPARTAMENTO DE URBANISMO E OBRAS  
 PROJETO URBANISTICO  
 LEVANTAMENTO PLANIMETRICO

PROJETO: **01/02**

DATA: **14/02/2022**

ESCALA: **1:100**

PROJ. ARQ. **02**



# MUNICÍPIO DE PLANALTO

CNPJ: 76.460.526/0001-16

Fone: (46) 3555-8100 - Fax: (46) 3555-8101

E-mail: [planalto@planalto.pr.gov.br](mailto:planalto@planalto.pr.gov.br)

Praça São Francisco de Assis, 1583

85750-000 PLANALTO - PARANÁ

Planalto-PR. 12 de dezembro de 2022.

**DE:**

Luiz Carlos Boni – Prefeito Municipal

Preliminarmente para à autorização solicitada para Contratação de empresa legalmente estabelecida e especializada no ramo da construção civil, que satisfaça todos os padrões de qualidade, para execução de Obra de Engenharia de Revitalização de 2 praças contendo: implantação de parque infantil, calçadas e paisagismo. Com a execução dos serviços de: serviços preliminares e administração da obra, movimento de terra, estruturas, revestimentos, impermeabilizações, pinturas e argamassas, pavimentação e calçamento, paisagismo e equipamentos externos e demais itens e especificações constantes em projeto, memoriais e demais documentos, no município de Planalto - Pr, encaminhamos:

**PARA:**

Secretaria de Finanças;

- à fins de indicação de recursos de ordem orçamentária para fazer frente à despesa;

**PARA:**

Departamento de Materiais e Compras;

- à fins de elaboração da minuta do instrumento convocatório da licitação/contrato;

Cordialmente,

*Luiz C. Boni*

**LUIZ CARLOS BONI**

**Prefeito Municipal.**



# MUNICÍPIO DE PLANALTO

CNPJ: 76.460.526/0001-16

Fone: (46) 3555-8100 - Fax: (46) 3555-8101

E-mail: [planalto@planalto.pr.gov.br](mailto:planalto@planalto.pr.gov.br)

Praça São Francisco de Assis, 1583

85750-000 PLANALTO - PARANÁ

Planalto-PR, 13 de dezembro de 2022.

**DE:** Secretaria de Finanças

**PARA:** Prefeito Municipal

Senhor Prefeito,

Em atenção à solicitação visando à Contratação de empresa legalmente estabelecida e especializada no ramo da construção civil, que satisfaça todos os padrões de qualidade, para execução de Obra de Engenharia de Revitalização de 2 praças contendo: implantação de parque infantil, calçadas e paisagismo. Com a execução dos serviços de: serviços preliminares e administração da obra, movimento de terra, estruturas, revestimentos, impermeabilizações, pinturas e argamassas, pavimentação e calçamento, paisagismo e equipamentos externos e demais itens e especificações constantes em projeto, memoriais e demais documentos, no município de Planalto - Pr, expedido por Vossa Excelência na data de 12 de dezembro de 2022, no valor total de R\$ 370.215,52 (trezentos e setenta mil duzentos e quinze reais e cinquenta e dois centavos), informamos a existência de previsão de recursos orçamentários para assegurar o pagamento das obrigações decorrentes da solicitação supra, sendo que o pagamento será efetuado através das Dotações Orçamentárias:

SECRETARIA	PROJETO OU ATIVIDADE:	CONTA DE DESPESA	FONTE DE RECURSO
Secretaria da Obras e Serviços Urbanos	15.452.1501.1052 Pavimentação Urbana	4.4.90.51.00.00 – 00000 Obras e Instalações	00490 Recursos Ordinários (Livres)
Secretaria de administração	04.122.0402.1010 Pavimentação Urbana	4.4.90.51.00.00 – 00000 Obras e Instalações	00090 – Recursos Ordinários (Livres)

Cordialmente,

Enson Elemar Schabo  
Secretário de Finanças

Jones Roberto Kinner  
CONTADOR - C.I. RG Nº 3.654.820-7 - PR



# Prefeitura Municipal de Planalto - 2022

## Saldo das contas de despesa

Calculado em : 09/12/2022

Órgão / Unidade / Projeto ou Atividade / Conta de despesa / Fonte de recurso ( F. PADRÃO/ ORIG/ APL/ DES/ DET )	Valor autorizado	Valor atualizado	Líquido empenhado	Saldo atual
02 Secretaria de Administração	150.000,00	80.000,00	76.891,90	3.108,10
103 Departamento de Administração Geral	150.000,00	80.000,00	76.891,90	3.108,10
04.122.0402.1010 Reformas de Espaços Públicos	150.000,00	80.000,00	76.891,90	3.108,10
4.4.90.51.00.00 OBRAS E INSTALAÇÕES				
00090 E 00000 0000/01/07/00/00 Recursos Ordinários (Livres)	150.000,00	80.000,00	76.891,90	3.108,10
<b>Total Geral</b>	<b>150.000,00</b>	<b>80.000,00</b>	<b>76.891,90</b>	<b>3.108,10</b>

### Critérios de seleção:

Data do cálculo: 09/12/2022

Tipo: 1

Ordem: 010

Natureza de despesa entre: 4.4.90.51.00.00 e 4.4.90.51.00.00

Fonte de recurso entre: 00000 e 00000

0065



PARANACIDADE

**PREFEITURA MUNICIPAL DE PLANALTO  
EDITAL DE TOMADA DE PREÇOS Nº ----/2022**

**01. OBJETIVO**

O Estado do Paraná, através da Secretaria de Desenvolvimento Urbano e de Obras Pública - SEDU e do Serviço Social Autônomo PARANACIDADE, disponibiliza aos Municípios recursos financeiros com objetivo de implementar diversas ações setoriais no desenvolvimento econômico e institucional dos municípios do Estado do Paraná.

**02. INSTAURADOR, SUPORTE LEGAL E REGIME DE CONTRATAÇÃO**

O MUNICÍPIO de Planalto - PR, ora denominado licitador, torna público que às --:-- horas do dia xx de xxxxxxxxxxxx do ano de 2022, na rua Praça São Francisco de Assis, nº 1583, centro, em Planalto, Paraná, Brasil, a Comissão de Licitação, integrada por membros indicados pela entidade instauradora da licitação, por meio de documento hábil, receberá as propostas para execução da obra objeto da tomada de Preços n.º --- - 2022. Esta licitação, sob regime de empreitada por preço global, do tipo menor preço, será regida pelo Art. 27 da Constituição do Estado do Paraná, Lei Complementar Federal n.º 123/2006; Lei Federal n.º 8.666 de 21 de junho de 1993 e suas alterações posteriores, pelas disposições deste Edital e seus anexos.

**03. INFORMAÇÕES, ESCLARECIMENTOS E ALTERAÇÃO DO EDITAL**

03.1 Informações e esclarecimentos relativos ao edital, seus modelos, adendos e anexos poderão ser solicitados, **por escrito**, à Comissão de Licitação, até 05 (cinco) dias úteis antes da data limite para o recebimento das propostas (envelopes nº 1 e nº 2), sendo que as respostas serão enviadas **por escrito** a todas as proponentes, até 02 (dois) dias úteis antes do recebimento das propostas, sem identificar a proponente que deu origem à consulta.

03.2 A qualquer tempo, antes da data limite para o recebimento das propostas (envelopes nº 1 e nº 2), o licitador poderá, por sua própria iniciativa ou como consequência de algum esclarecimento solicitado por uma possível proponente, alterar os termos do Edital, com anuência expressa do PARANACIDADE, mediante a emissão de um adendo.

03.3 Nos casos em que a alteração do Edital importe em modificação das propostas, o licitador prorrogará o prazo de entrega das mesmas.

**04. OBJETO, REGIME DE EXECUÇÃO, TIPO, PRAZO DE EXECUÇÃO, PATRIMÔNIO LÍQUIDO, CAPACIDADE DE EXECUÇÃO E PERCENTUAL DE GRANDES ITENS**

04.1 A presente licitação tem por objeto a execução, sob regime de empreitada por preço global, tipo menor preço, da seguinte obra:

30ni

Local: Rua Brasil, Lotes nº 13/14/24 e25 da Quadra 165, Bairro João Zacco e Rua Paulo Armani, área institucional da Quadra 01, Bairro Floresta.  
Objeto: Revitalização de 2 Praças contendo: implantação de parque infantil, calçadas e paisagismo.  
Revitalização de 2 Praças com a execução dos serviços de: serviços preliminares e administração da obra; movimento de terra; estruturas; revestimentos, impermeabilizações, pinturas e argamassas; pavimentação e calçamento, paisagismo e equipamentos externos e demais itens e especificações constantes em projeto.  
Área Construída: 1041,80 m².  
Colocação de placas de comunicação visual.  
Prazo de execução: 150 (cento e cinquenta) dias.  
Patrimônio Líquido Mínimo: R\$ 37.000,00 (trinta e sete mil reais).  
Preço máximo: R\$ 370.215,52 (trezentos e setenta mil, duzentos e quinze reais e cinquenta e dois centavos).  
**A obra deverá ser executada em conformidade com o projeto, especificações técnicas, memoriais e demais documentos.**

SAM 30

04.2 Entende-se por obra semelhante a que apresenta complexidade tecnológica e operacional equivalente ou superior a:

Construção de Praça

04.3 O valor do subtotal da planilha de serviços, de cada grande item, deverá respeitar o percentual pré-estabelecido na tabela abaixo, admitindo uma margem de variação para mais em até 20 % (vinte por cento). O valor que exceder esse percentual será pago junto com a última parcela do cronograma físico-financeiro.

ITEM	DESCRIÇÃO – GRANDES ITENS	PERCENTUAL DO VALOR GLOBAL
1	SERVIÇOS PRELIMINARES E ADMINISTRAÇÃO DA OBRA	1,27%
4	ESTRUTURAS	2,77%
10	REVESTIMENTOS DE PAREDES E PISOS, IMPERMEABILIZAÇÕES, PINTURAS E ARGAMASSAS	19,22%
11	PAVIMENTAÇÃO E CALÇAMENTO, PAISAGISMO E EQUIPAMENTOS EXTERNOS	76,74%

04.4 Independentemente do valor apresentado pela proponente para cada grande item, o preço global da proposta não poderá ultrapassar o **Preço Máximo** estabelecido no **item 04.1**, sob pena de desclassificação.

04.5 O prazo de execução será contado a partir da data da assinatura do Contrato.

04.6 O reajustamento dos preços será concedido quando transcorrer o prazo de 12 (doze) meses da data da apresentação da proposta mediante a aplicação do índice INCC DI/FGV, sobre o saldo remanescente dos serviços, devendo ser aplicado a fórmula a seguir:

$$SR = S ( I12 / I0 )$$

30/11

0067

$$R = SR - S$$

I12 = índice INCC-DI/FGV do 12º mês após proposta.

I0 = índice INCC-DI/FGV do mês da proposta.

S = saldo de contrato após medição referente ao 12º mês da proposta.

SR = saldo reajustado

R = valor do reajuste

## 05. ÍNDICES FINANCEIROS

A proponente deverá comprovar, por meio do modelo nº 05 em anexo, sua capacidade financeira mediante a apresentação dos índices de liquidez geral (LG), liquidez corrente (LC) e solvência geral (SG), cujos valores limites são os a seguir estabelecidos:

(LG) (valor maior que)	(LC) (valor maior que))	(SG) (valor maior que)
1	1	1

A(s) empresa(s), cadastrada(s) ou não no SICAF, que apresentar(em) resultado inferior ou igual a 1(um) em qualquer dos índices de liquidez geral (LG), liquidez corrente (LC) e solvência geral (SG), deverá(ão) comprovar patrimônio líquido não inferior a 10% (dez por cento) do valor estimado da contratação.

## 06. RECURSOS FINANCEIROS

As despesas com a execução do(s) objeto(s) licitado(s) serão financiadas com recursos Tesouro do Estado e adicional financeiro do Município.

## 07. PASTA TÉCNICA E ELEMENTOS INSTRUTORES

07.1 A Pasta Técnica com o inteiro teor do edital e seus respectivos modelos, adendos e anexos poderá ser examinada no endereço mencionado no **item 02**, em horário comercial, ou solicitada por meio do e-mail [licitacao@planalto.pr.gov.br](mailto:licitacao@planalto.pr.gov.br). O licitador não assume responsabilidade com a proposta da proponente que não recebeu este edital, seus modelos e anexos diretamente do licitador. Neste caso, não serão aceitos protestos ou reclamações de empresas em relação a tais documentos, principalmente no que concerne ao **item 03.2**.

07.2 São parte integrante deste edital os seguintes elementos instrutores, bem como quaisquer adendos posteriores emitidos de acordo com o **item 03.2**:

- a) carta-credencial (Modelo n.º 01);
- b) declaração de recebimento de documentos (Modelo n.º 02);
- c) atestado de visita (Modelo n.º 03) ou declaração formal de dispensa (Modelo n.º 03.1);

Boni

- d) declaração de responsabilidade técnica (Modelo n. ° 04);
- e) capacidade financeira (Modelo n. ° 05);
- f) declaração de sujeição ao edital e inexistência de fato ou fatos supervenientes impeditivos da habilitação (Modelo n. ° 06);
- g) carta-proposta de preços (Modelo n. ° 07);
- h) planilha de serviços (Modelo n. ° 08);
- i) cronograma físico-financeiro (Modelo n. ° 09);
- j) declaração de compromisso de utilização de produtos e subprodutos de madeira de origem exótica ou de origem nativa de procedência legal e de Gerenciamento de Resíduos da Construção Civil (Modelo n. ° 10);
- k) declaração de fornecimento de produtos e subprodutos de madeira de origem exótica ou de origem nativa de procedência legal (Modelo n. ° 11);
- l) declaração de que a proponente se enquadra como microempresa, empresa de pequeno porte ou equiparadas, para fins de aplicação da Lei Complementar Federal n. ° 123/2006 (Modelo n° 12);
- m) declaração, sob penas da lei, que não mantém em seu quadro de pessoal menores de 18 (dezoito) anos em horário noturno de trabalho ou em serviços perigosos ou insalubres, não mantendo, ainda, em qualquer trabalho, menores de 16 (dezesesseis) anos, salvo na condição de aprendiz, a partir de 14 (quatorze) anos (Modelo n. ° 13);
- n) minuta de Contrato de Empreitada (Modelo n. ° 14);
- o) declaração conhecimento de práticas proibidas (Anexo do Contrato)
- p) relação de disponibilidade de veículos, máquinas e equipamentos (Modelo n. ° 15)
- q) cronograma de utilização de veículos, máquinas e equipamentos (Modelo n. ° 16);
- r) elementos gráficos (plantas e documentos gráficos) (Anexo I);
- s) especificações técnicas e memoriais (Anexo II);
- t) relação de serviços e quantidades - orçamento (Anexo III);
- u) modelo de placa (Anexo IV);
- v) BDI - composição (Anexo V);
- w) declaração conhecimento de práticas proibidas (Anexo VI)

07.3 A Comissão de Licitação disponibilizará a planilha de serviços (Modelo 08) em meio digital.

## **08. CONDIÇÕES DE PARTICIPAÇÃO**

08.1 Poderão participar da presente licitação:

- 1) Empresa do ramo cadastrada, nas condições exigidas pela Lei nº 8.666, de 21 de junho de 1993 e suas alterações, na Secretaria de Estado da Administração e Previdência do Paraná – SEAP e/ou outros órgãos ou entidades da administração pública, com certificado de cadastro em vigência na data limite estabelecida para o recebimento das propostas (envelopes nº 1 e nº 2), ou
- 2) Empresas que preencham as condições exigidas para o cadastramento nos termos do art. 22, § 2º da Lei nº 8.666/93.

08.2 Está impedido(a) de participar da licitação:

30 ni

- 1) o autor do projeto básico ou executivo da obra;
- 2) empresa ou consórcio de empresas responsável pela elaboração do projeto básico ou executivo da obra, ou da qual o autor do projeto seja dirigente, gerente, acionista ou detentor de mais de 5% (*cinco por cento*) do capital com direito a voto, controlador, responsável técnico ou subcontratado;
- 3) empresa(s) que estiver cumprindo penalidade de suspensão temporária aplicada por esta Administração Pública Municipal;
- 4) empresa que tenha sido declarada inidônea por qualquer ente Federativo;
- 5) empresa cujo socio majoritário tenha sido condenado por improbidade administrativa;
- 6) servidor ou dirigente vinculado ao licitador.

08.3 Empresa que faz parte de um mesmo grupo econômico ou financeiro pode apresentar somente uma única proposta, sob pena de rejeição de todas.

#### 08.4 SUBCONTRATAÇÃO

08.4.1 A contratada não poderá ceder o Contrato, a nenhuma pessoa física ou jurídica, sem autorização prévia, por escrito, do contratante.

08.4.1.1 A subcontratação parcial do objeto, será permitida até o limite de 0,0% (zero por cento) do valor total do contrato, nas seguintes condições:

08.4.1.1.1 Autorização prévia por escrito do contratante, a quem incumbe aferir as condições de habilitação jurídica, regularidade fiscal e trabalhista da subcontratada, bem como, os requisitos de qualificação técnica, quando exigidos no edital;

08.4.1.2 Em qualquer hipótese de subcontratação, permanece a responsabilidade integral da contratada pela perfeita execução contratual, cabendo-lhe realizar a supervisão e coordenação das atividades da subcontratada, bem como responder perante o contratante pelo rigoroso cumprimento das obrigações contratuais correspondentes ao objeto da subcontratação.

08.4.1.3 Se a contratada ceder o presente Contrato a uma ou mais pessoas físicas ou jurídicas sem autorização prévia e por escrito do contratante, deverá obrigatoriamente reassumir a execução da obra, no prazo máximo de 15 (quinze) dias, da data da notificação ou aplicação da multa, sem prejuízo de outras sanções contratuais, inclusive rescisão do contrato.

08.4.1.4 É vedada a subcontratação total do objeto licitado.

08.4.1.4.1 Autorização prévia por escrito do contratante, a quem incumbe aferir as condições de habilitação jurídica, regularidade fiscal e trabalhista da subcontratada, bem como, os requisitos de qualificação técnica.

30/11

## 09. APRESENTAÇÃO E ENTREGA DAS PROPOSTAS

09.1 A proponente arcará com todos os custos relativos à elaboração e submissão de sua proposta. O licitador não será responsável direta ou indiretamente por nenhum desses custos, independentemente do desenvolvimento do processo licitatório.

09.2 A proponente deverá entregar à Comissão de Licitação no local, data e hora fixados neste edital, os envelopes:

- a) **ENVELOPE Nº 1 - HABILITAÇÃO PRELIMINAR;**
- b) **ENVELOPE Nº 2 - PROPOSTA DE PREÇOS.**

Os envelopes deverão ser entregues fechados e inviolados, contendo em sua parte externa e frontal os dizeres:

RAZÃO SOCIAL  
TOMADA DE PREÇOS Nº    .20     
**ENVELOPE Nº 1 – HABILITAÇÃO PRELIMINAR**  
DATA:    /    /20

RAZÃO SOCIAL  
TOMADA DE PREÇOS Nº    .20     
**ENVELOPE Nº 2 – PROPOSTA DE PREÇOS**  
DATA:    /    /20

09.3 A proposta (*envelopes n°01 e n°02*) poderá ser entregue diretamente pela proponente à Comissão de Licitação ou enviada pelo correio ou outro serviço de entrega. Entretanto, a Comissão de Licitação não será responsável por qualquer perda de proposta (*envelopes n°01 e n°02*) enviada pelo correio ou outro serviço de entrega, ou pelo atraso na entrega da mesma.

09.4 A proposta, os demais documentos, bem como toda a correspondência trocada entre a proponente e o licitador deverão ser escritos em língua portuguesa. Documentos de apoio, como ilustrações, catálogos, folhetos e outros similares, podem ser versados em outro idioma desde que acompanhados de tradução (por tradutor juramentado) para o idioma português.

09.5 No horário estabelecido neste edital e aberto o primeiro envelope, nenhuma outra(s) proposta(s) (*envelopes n°01 e n°02*) será(ão) recebida(s).

## 10. HABILITAÇÃO PRELIMINAR - ENVELOPE Nº 1

10.1 Os documentos necessários à habilitação poderão ser apresentados em original, cópia autenticada (em tabelião de notas ou pela Comissão de Licitação na sessão de recebimento das propostas em confronto com o original), ou publicação em órgão de imprensa e deverão estar com prazo de validade em vigor. Quando o prazo de validade não estiver expresso no documento, o mesmo será aceito desde que a data de emissão não seja anterior a 60 (*sessenta*) dias da data limite para o recebimento das propostas, exceto para o documento referente aos

3021

itens 10.2, 1 “e”, “f” e “g”, 3 “d”, “f” e “g”, 4 “b” e “d”. As folhas deverão, preferencialmente, estar numeradas em ordem crescente e rubricadas pela proponente.

10.2 Deverão estar inseridos no envelope nº 01:

1) Quanto à Habilitação Jurídica:

- a) certificado de cadastro em vigência, conforme item 08.1;
- b) declaração, sob penas da lei, que não mantém em seu quadro de pessoal menores em horário noturno de trabalho ou em serviços perigosos ou insalubres, não mantendo, ainda, em qualquer trabalho, menores de 16 (dezesseis) anos, salvo na condição de aprendiz, a partir de 14 (quatorze) anos (*Modelo nº 13*).
- c) declaração de compromisso de utilização de produtos e subprodutos de madeira de origem exótica, ou de origem nativa de procedência legal e de Gerenciamento de Resíduos da Construção Civil (*Modelo nº 10*).
- d) declaração de microempresa (*ME*), empresa de pequeno porte (*EPP*) ou equiparadas para os fins da Lei Complementar Federal n.º 123/2006, (*Modelo nº 12*), **quando for o caso**.
- e) prova de inscrição da proponente no Cadastro Nacional de Pessoa Jurídica do Ministério da Fazenda (CNPJ).
- f) registro comercial, RG e CPF no caso de empresário individual.
- g) ato constitutivo, estatuto ou contrato social em vigor, inclusive a última alteração contratual, devidamente registrada, em se tratando de sociedades empresariais, no caso de sociedades por ações acompanhado de documento de eleição dos seus administradores.

OBS: os documentos podem ser substituídos por certidão simplificada da Junta Comercial, desde que constem os nomes dos representantes legais do licitante e o ramo de atividade, com data de expedição não superior a 06 (seis) meses.

2) Quanto à Regularidade Fiscal e Trabalhista:

2.1) prova de regularidade com as fazendas públicas:

- a) federal mediante a apresentação de certidão conjunta negativa de débitos relativos a tributos federais e dívida ativa da União.;
- b) estadual mediante a apresentação de certidão de regularidade fiscal e a certidão negativa de dívida ativa de tributos estaduais emitida pela respectiva Secretaria de Estado da Fazenda do Estado da sede da empresa;
- c) municipal mediante a apresentação de certidão negativa emitida pela respectiva Secretaria de Fazenda da sede da empresa;

Boni

**OBS.:** No caso em que a certidão negativa de débito de tributos/regularidade fiscal e a certidão negativa de dívida ativa forem unificadas, este documento único poderá ser apresentado;

2.2) prova de regularidade de débito expedida pelo INSS (CND) e prova de situação regular perante o Fundo de Garantia por Tempo de Serviço - FGTS (CRS);

2.3) prova de inexistência de débitos inadimplidos perante a Justiça do Trabalho – Certidão Negativa de Débitos Trabalhistas – CNDT;

**OBS:** No caso de a proponente pretender executar o contrato por meio de filial, deverão ser apresentados todos os documentos acima, tanto da matriz quanto da filial.

3) Quanto à Qualificação Técnica:

a) prova de registro no Conselho Regional de Engenharia e Agronomia – CREA e/ou Conselho de Arquitetura e Urbanismo – CAU;

b) declaração de recebimento de documentos (*Modelo nº 02*);

c) atestado de visita (*Modelo nº 03*), expedido pelo licitador. A proponente, por meio de representante devidamente habilitado junto ao CREA/CAU, quando da visita ao local da obra deve obter, por sua exclusiva responsabilidade, toda a informação necessária para o preparo de sua proposta. A visita ao local deverá ser agendada pelo telefone (46)3555-8139 data limite para o agendamento xx/xx/2022, ou declaração formal (*Modelo nº 03.1*) assinada pelo responsável técnico da proponente, sob as penalidades da lei, de que tem pleno conhecimento das condições e peculiaridades inerentes à natureza dos trabalhos, assumindo total responsabilidade por esse fato e informando que não o utilizará para quaisquer questionamentos futuros que ensejem avenças técnicas ou financeiras com a contratante

d) atestado(s) e/ou declaração(s) **em nome da proponente**, expedido(s) por pessoa jurídica de direito público ou privado, de execução de, no mínimo, uma obra de semelhante complexidade tecnológica e operacional equivalente ou superior às solicitadas no item 04.2, em quantidade igual ou superior conforme definido a seguir:

DESCRIÇÃO SERVIÇO	QUANTIDADE MÍNIMA
Construção de Praça	521,00 m <sup>2</sup>

**Obs.: Para atendimento das quantidades mínimas acima, a quantidade de cada um dos serviços deverá ser atendida, sendo permitida a soma de atestados ou declarações.**

e) declaração de responsabilidade técnica, indicando o responsável técnico pela execução da obra (*Modelo nº 04*) até o seu recebimento definitivo pelo licitador;

f) a declaração acima exigida deverá ser acompanhada de “Certificado de Acervo Técnico Profissional – CAT” do responsável (*eis*) técnico (*s*) indicado (*s*), emitido (*s*) pelo “Conselho Regional de Engenharia e Agronomia – CREA e/ou Conselho de Arquitetura e Urbanismo –

Boni

CAU”, de execução de, no mínimo, uma obra de semelhante complexidade tecnológica e operacional equivalente ou superior à solicitada no item 04.2;

g) comprovação de vínculo, por meio de registro em carteira e ficha de registro ou contrato de prestação de serviços, entre o responsável técnico pela execução da obra e a proponente. Para dirigente ou sócio de empresa, tal comprovação poderá ser feita por meio da cópia da ata da assembleia de sua investidora no cargo ou contrato social;

g.1) poderá demonstrar a capacidade técnico-profissional, por meio de contrato de prestação de serviços, sem vínculo trabalhista e regido pela legislação civil comum, com profissional em condições de desempenhar seus serviços quando da execução de um eventual contrato;

h) relação de disponibilidade de veículos, máquinas e equipamentos a serem disponibilizados para a execução da (s) obra (i), conforme Anexo I, caso não conste a relação mínima neste anexo, a proponente deverá apresentar sua relação de veículos, máquinas e equipamentos conforme análise do projeto, constando o nome, n.º do RG, assinatura do responsável legal e nome, número do registro no CREA/CAU e assinatura do responsável técnico indicado, com declaração expressa de sua disponibilidade durante a execução, sob pena de inabilitação (*Modelo n.º 15*);

i) cronograma de utilização de veículos, máquinas e equipamentos (*Modelo n.º 16*), devidamente preenchido, com base na relação de disponibilidade do item anterior, constando nome, n.º RG e assinatura do responsável legal pela empresa e nome, número do registro no CREA/CAU e assinatura do responsável técnico indicado;

#### 4) Quanto à Qualificação Econômica Financeira:

a) prova de capacidade financeira conforme *modelo n.º 05*, apresentando as demonstrações contábeis do último exercício social. Deverão ser apresentados os índices de:

- Liquidez geral (*LG*); liquidez corrente (*LC*); e Solvência Geral (*SG*),

tais índices serão calculados como se segue:

$$LG = (AC + RLP) / (PC + ELP)$$

$$LC = (AC / PC)$$

$$SG = (AC + AP + RLP) / (PC + ELP)$$

sendo:

AC - ativo circulante

PC - passivo circulante

AP - ativo permanente

RLP - realizável a longo prazo

ELP - exigível a longo prazo

30/11

**Os índices deverão ser apresentados com 2 (duas) casas decimais, desprezando-se as demais, obedecendo-se os limites previstos no item 05;**

b) demonstrações financeiras do último exercício social (balanço patrimonial anual com demonstrações contábeis de resultados), já exigível. O balanço patrimonial anual com as demonstrações contábeis, devidamente assinado por contabilista registrado no Conselho Regional de Contabilidade e o representante legal da empresa, deverá vir acompanhado dos termos de abertura e de encerramento do Livro Diário, devidamente registrados e assinados. O balanço das sociedades anônimas ou por ações deverá ser apresentado em publicação no Diário Oficial. O (s) mesmo (s) deverá (ão) ser assinado (s) por profissional da contabilidade registrado no Conselho Regional de Contabilidade.

b.1) Quando a data da abertura do certame for superior ao dia 30 de abril do presente ano, somente será aceito o balanço do ano anterior.

b.2) Em caso de empresa que ainda não possua balanço patrimonial e demonstrações contábeis já exigíveis, por serem recém constituídas, apresentação de cópia do Balanço de Abertura, devidamente registrado na Junta Comercial ou cópia do Livro Diário contendo o Balanço de Abertura, inclusive com os termos de Abertura e de Encerramento, devidamente registrados na Junta Comercial da sede ou domicílio da Licitante.

c) certidão negativa de Falência expedida pelo distribuidor da sede da pessoa jurídica ou negativa de execução patrimonial expedida no domicílio da pessoa física, dentro do prazo de validade;

d) comprovação do Patrimônio líquido de valor igual ou superior ao estabelecido no **item 04.1;**

**OBS:** o valor do Patrimônio líquido poderá ser atualizado pela proponente, para a data limite estabelecida para o recebimento das propostas (envelopes nº1 e nº 2), por meio de índices oficiais específicos para o caso;

e) declaração de que concorda com todas as condições estabelecidas no presente edital e documentos pertinentes, bem como, de inexistência de fatos supervenientes impeditivos da habilitação (*Modelo nº 06*), em anexo.

10.3 É vedada, sob pena de inabilitação, a indicação de um mesmo responsável técnico ou utilização de seu acervo técnico por mais de uma proponente.

10.4 O responsável técnico só poderá ser substituído se atendido o item 10.2, subitem 3, alíneas “e”, “f” e “g”, com expressa autorização do licitador.

## **11. PROPOSTA DE PREÇOS - ENVELOPE Nº 2**

11.1 Deverá ser apresentado um envelope nº2, devidamente fechado e inviolado, contendo os documentos abaixo relacionados, em uma via original. As folhas deverão ser, preferivelmente, numeradas em ordem crescente e rubricadas por elemento credenciado da proponente.

30/11

1) Carta-proposta de Preços (*Modelo n° 07*), digitada ou impressa sem rasura e entrelinhas. Cada proponente deverá apresentar somente uma única carta-proposta de preços que deverá conter:

- a) razão social, CPNJ, endereço, telefone, e-mail, etc;
- b) data;
- c) preço global do objeto em moeda brasileira corrente, grafado em algarismos e por extenso;
- d) prazo de execução do objeto em dias;
- e) prazo de validade da proposta (*mínimo de 60 dias*), contados a partir da data limite estabelecida para o recebimento das propostas (*envelopes n. ° 1 e n. ° 2*) pela Comissão de Licitação.
- f) nome do titular ou do representante legalmente constituído com respectiva assinatura;

**OBS:** Em casos excepcionais, previamente à expiração do prazo original de validade da proposta, o licitador poderá solicitar às proponentes uma prorrogação específica no prazo de validade. A solicitação e as respostas deverão ser formuladas por escrito. No caso de a proponente recusar-se a estender o prazo de validade da proposta, sua proposta será rejeitada. Caso a proponente concorde com a dilação do prazo solicitado, não será permitido modificar a proposta, nem ser motivo para arguir futuramente qualquer alteração de preços.

2) Planilha de Serviços, impressa sem rasura e entrelinhas, deverá ser preenchida conforme (*Modelo n° 08*), com nome do titular ou do representante legalmente constituído com respectiva assinatura, conforme item 07.3. O licitante deverá apresentar a planilha obrigatoriamente contendo as quantidades e a descrição completa de todos os itens na forma constante na planilha de serviços, sob pena de desclassificação

3) Cronograma Físico-Financeiro (*Modelo n° 09*), devidamente preenchido constando o nome, número do registro no CREA/CAU e assinatura do responsável técnico indicado e o nome, número do RG e assinatura do responsável legal pela empresa.

4) Declaração de conhecimento de práticas proibidas. (Anexo VI)

## **12. DISPOSIÇÕES REFERENTES À PROPOSTA DE PREÇOS**

12.1 A apresentação da proposta de preços na licitação será considerada como evidência de que a proponente examinou completamente os projetos, as especificações e demais documentos, que os comparou entre si, que obteve as informações necessárias sobre qualquer ponto duvidoso e que os documentos da licitação lhe permitiram preparar uma proposta de preços completa e satisfatória.

12.2 Os serviços deverão ser relacionados na planilha de Serviços (*Modelo n° 08*), na coluna "DISCRIMINAÇÃO DOS SERVIÇOS".

12.3 As quantidades deverão ser relacionadas na Planilha de Serviços (*Modelo n° 08*), na coluna "QUANTIDADES".

30/01

12.4 Os preços unitários propostos deverão ser relacionados na Planilha de Serviços (*Modelo n° 08*), na coluna “PREÇO UNITÁRIO”, e deverão ser apresentados para cada serviço, de conformidade com o projeto, as especificações e as demais peças fornecidas pelo licitador.

12.5 Deverão estar incluídos nos preços unitários: materiais, equipamentos, aparelhos, ferramentas, instrumentos, materiais de consumo, mão-de-obra, dissídios coletivos, seguros em geral, encargos de legislação social, trabalhista, previdenciária, infortúnio do trabalho, hospedagem, locomoções, tributos, administração, lucro e quaisquer outras despesas necessárias não especificadas neste Edital, mas julgadas essenciais à execução da obra.

12.6 Os preços parciais deverão ser relacionados na Planilha de Serviços (*Modelo n° 08*), na coluna “PREÇO PARCIAL” e será obtido pela multiplicação da quantidade pelo preço unitário.

12.7 Os preços subtotais deverão ser relacionados na Planilha de Serviços (*Modelo n° 08*) na coluna “PREÇO SUBTOTAL” e serão a soma dos preços parciais de cada grande item da planilha de serviços.

12.8 O preço total deverá ser relacionado na Planilha de Serviços (*Modelo n° 08*) na coluna “PREÇO TOTAL” e será a soma dos preços subtotais de cada grande item da planilha de serviços.

12.9 Fica entendido que os projetos, as peças gráficas, as especificações técnicas, memoriais e todos os documentos são complementares entre si, de modo que qualquer detalhe, que se mencione em um e se omita em outro será considerado especificado e válido.

12.10 Será adotado o pagamento proporcional nos valores pertinentes à administração local, **quando previstos na planilha de serviços**, relativamente ao andamento físico do objeto contratual, nos termos definidos no Projeto Básico e no respectivo cronograma. Não será permitido o pagamento fixo mensal relativo à administração local.

### **13. RECEPÇÃO E ABERTURA DAS PROPOSTAS**

13.1 No local, dia e hora fixados neste edital, a Comissão de Licitação receberá os envelopes n. ° 1 e n. ° 2, fechados e inviolados, de cada proponente. Rubricará, juntamente com os representantes que assim o desejarem, o **envelope n. ° 2** que contém as propostas de preços e procederá à abertura dos **envelopes n. ° 1** que contém a documentação de habilitação que será submetida ao exame da Comissão de Licitação e das proponentes interessadas.

13.2 Juntamente com o recebimento dos envelopes n° 1 e n° 2 o representante da proponente, se não for membro integrante da diretoria e querendo participar ativamente (*com poderes legais para representar a proponente*) da sessão, deverá apresentar à Comissão de Licitação a credencial (*Modelo n° 01*) com firma reconhecida, ou por meio de procuração passada em cartório. **A credencial é documento avulso e não deve estar inserida em nenhum dos envelopes.**

13.3 Uma mesma pessoa não poderá representar mais de uma proponente.

3021

13.4 Em nenhuma hipótese será concedido prazo para apresentação ou substituição de documentos exigidos e não inseridos nos **envelopes nº 1 e nº 2**, ressalvados os erros e omissões sanáveis. No entanto, é facultado à Comissão de Licitação realizar diligências destinadas a esclarecer a instrução do processo licitatório em qualquer fase da licitação, solicitar informações ou esclarecimentos complementares que julgar necessários, bem como, solicitar o original de documento da proponente, devendo a mesma apresentá-lo num prazo máximo de 48 (*quarenta e oito*) horas, a partir do recebimento da solicitação.

13.5 Após a rubrica dos documentos, a Comissão de Licitação oportunizará aos representantes presentes a possibilidade de analisar a documentação de habilitação dos demais proponentes, que poderão impugnar, por escrito, algum documento apresentado em desacordo com o edital. Não havendo manifestação por parte dos proponentes a Comissão encerrará a sessão informando que o resultado do julgamento da habilitação será encaminhado aos interessados pelos meios usuais de comunicação (*edital, e-mail e publicação na imprensa oficial*).

13.6 Será lavrada ata circunstanciada da sessão, que registrará as impugnações, observações e demais ocorrências, e será assinada pela Comissão de Licitação e pelas proponentes presentes que assim o desejarem.

13.7 Será inabilitada a proponente que deixar de apresentar qualquer documento exigido, exceto o do **item 13.2**, desde que a informação que nele deveria estar contida, certificada ou atestada não puder ser suprida por outro documento apresentado ou estar disponível em site oficial. Não serão aceitos protocolos em substituição a documentos.

13.8 A ausência de assinatura em documento emitido pela proponente poderá ser suprida se o representante estiver presente na sessão e possuir poderes para ratificar o ato, devendo tal fato ser registrado em ata.

13.9 Serão aceitas as certidões em original, cópia autenticada ou obtidas pela Internet, dentro do prazo de validade, sujeitando-as às verificações caso necessário. No caso de divergência entre os dados constantes da certidão apresentada e os dados constantes da verificação, prevalecerá esta.

13.10 Se todas as proponentes forem inabilitadas a Comissão de Licitação poderá fixar o prazo de 8 (oito) dias úteis para apresentação de nova documentação.

13.11 A partir da divulgação do resultado do julgamento as proponentes terão o prazo de 05 (cinco) dias úteis para interposição de recurso, se assim o desejarem, observando-se o disposto no Art. nº 109 da Lei Federal nº 8.666/93 e suas alterações. Não havendo recursos, ou definitivamente julgados, a Comissão comunicará às proponentes a data da sessão de abertura dos **envelopes nº 2**, por meio dos meios usuais de comunicação (*edital, e-mail, publicação na imprensa oficial*).

13.12 Caso a Comissão de Licitação conclua o exame dos documentos de habilitação na própria sessão, anunciará o respectivo resultado. Se todas as participantes renunciarem ao prazo para interposição de recurso, quanto à fase de habilitação preliminar, mediante

30/11

0073

manifestação expressa a constar na respectiva ata que deverá ser assinada por todos, a Comissão de Licitação devolverá, mediante recibo ou protocolo, às proponentes inabilitadas, os respectivos envelopes n.º 2. Ato contínuo, proceder-se-á a abertura dos envelopes das proponentes habilitadas.

#### **14. ABERTURA DO ENVELOPE Nº 2 - PROPOSTA DE PREÇOS**

14.1 Na data fixada para a sessão de abertura dos **envelopes n.º 2**, a Comissão de Licitação devolverá à proponente não habilitada o respectivo **envelope n.º 2**, fechado e inviolado. Caso a proponente não habilitada não se fizer representar neste ato, o envelope será devolvido pelos meios convencionais, após a homologação da licitação.

14.2 A Comissão de Licitação procederá à abertura dos **envelopes n.º 2** das proponentes habilitadas, examinará a documentação apresentada, lendo em voz alta o nome da proponente, o objeto, o preço global, o prazo de execução e o prazo de validade de cada proposta. Os documentos serão rubricados pela Comissão de Licitação e pelos representantes das proponentes presentes.

14.3 Da reunião de abertura dos **envelopes n.º 2** será lavrada ata circunstanciada que será assinada pela Comissão de Licitação e representantes das empresas proponentes presentes.

14.4 O critério a ser utilizado no julgamento das propostas será o menor preço global analisado, desde que cumprido o exigido no edital. A Comissão de Licitação poderá relevar, numa proposta, qualquer informalidade, não harmonização ou irregularidade de natureza secundária, formal que não constituam um desvio significativo, desde que não prejudique ou afete a classificação relativa de qualquer outra proponente.

14.5 A ausência de assinatura na proposta, planilha ou cronograma físico-financeiro poderá ser suprida se o representante estiver presente na sessão e possuir poderes para ratificar o ato, devendo tal fato ser registrado em ata.

14.6 A Comissão de Licitação fará a conferência da proposta de preços, planilha de serviços e cronograma físico-financeiro. Constatado erro aritmético ou de anotação no preenchimento serão efetuadas as devidas correções.

14.7 No caso de haver divergência entre o preço grafado em algarismos e o grafado por extenso, prevalecerá o último, a menos que, na opinião da Comissão de Licitação, exista um erro grosseiro e óbvio, ou, ainda, na omissão de um desses valores (algarismo ou extenso) a proposta será válida desde que não haja dúvidas sobre o preço apresentado.

14.08 Se existir diferença entre a quantidade proposta e a exigida no edital, prevalecerá esta.

14.09 Se existir erro aritmético na multiplicação da quantidade pelo preço unitário, o preço unitário prevalecerá, a não ser que, na opinião da Comissão de Licitação, exista um erro grosseiro e óbvio no preço unitário. Neste caso, o preço parcial cotado prevalecerá e o preço unitário será corrigido.

Boni

14.10 Nos casos em que houver diferença entre o preço global indicado na planilha de serviços e o preço global analisado, prevalecerá este.

14.11 Se o valor de um grande item (**item 04.3**) ultrapassar o percentual máximo admissível estabelecido, a diferença entre o valor proposto pela proponente e o máximo admissível será remanejado para a última parcela do cronograma físico-financeiro.

14.12 A Comissão de Licitação fará a conferência do cronograma físico-financeiro e procederá a correção se constatado erro, desequilíbrio físico-financeiro e/ou a necessidade de ajuste face o contido no **item 04.3**. A simples correção de erro, desequilíbrio físico-financeiro e/ou de ajuste não acarretará a desclassificação da mesma.

14.13 O cronograma físico-financeiro corrigido deverá ser aceito expressamente pela proponente. Caso rejeite a correção, a sua proposta será desclassificada.

14.14 Será desclassificada a proposta:

- a) elaborada em desacordo com o presente edital;
- b) cujo valor global analisado for superior ao estabelecido no **item 04.1**;
- c) que proponha qualquer oferta de vantagens não previstas no edital;
- d) que apresentar preços ou vantagens baseadas nas ofertas das demais proponentes;
- e) que apresente preços unitários simbólicos, irrisórios ou de valor zero;
- f) que não aceite correção do cronograma físico-financeiro;
- g) que venha a ser considerada inexecutável pela Comissão de Licitação, após procedimento para apurar a viabilidade técnica e econômica do preço global proposto, quando for razoável concluir que a proponente não é capaz de executar o Contrato ao preço de sua oferta.

14.15 Consideram-se inexecutáveis as propostas cujos preços globais analisados sejam inferiores a 70% (setenta por cento) do menor dos seguintes valores:

- a) média aritmética dos preços globais analisados, das propostas superiores a 50% (cinquenta por cento) do preço orçado pelo licitador, ou
- b) preço global orçado pelo licitador.

14.16 A proponente deverá estar apta, quando solicitada pela Comissão de Licitação, a apresentar uma detalhada composição de preços unitários que demonstrem a viabilidade técnica e econômica do preço global proposto para a obra. A composição de preço deverá ser entregue por escrito ao presidente da Comissão de Licitação, no prazo a ser fixado pela mesma, após o recebimento da solicitação. A não apresentação da composição detalhada dos preços unitários será considerada como prova da inexecutabilidade da proposta de preço.

14.17 Da proponente vencedora, cujo preço global analisado for inferior a 80% (oitenta por cento) do menor preço a que se referem as alíneas **“a” e “b” do item 14.15**, será exigida, para assinatura do contrato, prestação de garantia adicional igual à diferença entre o valor resultante do **item 14.15** e o preço global analisado.

Boni

14.18. Se todas as propostas de preços forem desclassificadas, a Comissão de Licitação poderá fixar o prazo de 8 (oito) dias úteis para apresentação de nova proposta de preços.

14.19 Ocorrendo empate no preço global analisado entre duas ou mais propostas de preços, a Comissão de Licitação procederá ao sorteio em sessão pública, para se conhecer a ordem de classificação, desde que não ocorra o disposto no **item 15**.

14.20 A classificação das propostas será comunicada às proponentes através dos meios usuais de comunicação (*edital, e-mail e publicação na imprensa oficial*). A partir da divulgação do resultado do julgamento as proponentes terão o prazo de 05 (cinco) dias úteis para interposição de recurso, se assim o desejarem, observando-se o disposto no Art. nº 109 da Lei Federal nº 8.666/1993 e suas alterações.

14.21 Não havendo recursos, ou definitivamente julgados, será declarado o vencedor.

## **15. DA COMPROVAÇÃO DA REGULARIDADE FISCAL E DO DIREITO DE PREFERÊNCIA DAS MICROEMPRESA (ME), EMPRESA DE PEQUENO PORTE (EPP) OU EQUIPARADAS**

15.1 As Microempresas, Empresa de Pequeno Porte ou Equiparadas deverão apresentar toda a documentação exigida para efeito de comprovação de sua regularidade fiscal e trabalhista (*item 10.2, 2.1 "a" e "b"*), **mesmo que apresente alguma restrição**.

15.2 Será assegurado, como critério de desempate, a preferência de contratação para as ME, EPP ou EQUIPARADAS.

15.3 Considerar-se-á empate quando as propostas apresentadas por microempresa, empresas de pequeno porte ou equiparadas sejam iguais ou até 10% (*dez por cento*) superiores à proposta de menor preço classificada, desde que esta não tenha sido apresentada por outra ME, EPP ou EQUIPARADAS.

15.4 Ocorrendo o empate acima descrito, a ME, EPP ou EQUIPARADAS melhor classificada poderá apresentar nova proposta de preço inferior à menor proposta classificada, na própria sessão se presente o representante com poder para ofertar nova proposta ou no prazo de 24 horas se não estiver presente. Uma vez apresentada nova proposta em valor inferior será considerada vencedora do certame e adjudicado o objeto em seu favor.

15.5 No caso de ME, EPP ou EQUIPARADAS ser declarada vencedora do certame e havendo alguma restrição na comprovação de sua regularidade fiscal e trabalhista, ser-lhe-á concedido prazo de 05 (cinco) dias úteis, prorrogáveis por igual período a critério do licitador, para a regularização da restrição e emissão de eventuais certidões negativas ou positivas com efeitos de negativa.

15.6 As certidões deverão ser entregues à Comissão de Licitação dentro do prazo acima, para efeito de posterior assinatura de contrato, sob pena de decair o direito à contratação da proponente e aplicação das sanções previstas no Art. 81 c/c Art. 87 da Lei Federal n.º 8.666/1993.

30/11

15.7 Após a entrega das certidões e análise quanto à regularidade fiscal e trabalhista da proponente, a Comissão de Licitação decidirá quanto à habilitação final da mesma, que será comunicada às proponentes por meio dos meios usuais de comunicação (*edital, e-mail e publicação na imprensa oficial*). A partir da divulgação do resultado do julgamento as proponentes terão o prazo de 05 (*cinco*) dias úteis para interposição de recurso, se assim o desejarem, observando-se o disposto no Art. 109 da Lei Federal n.º 8.666/1993.

15.8 Caso a proponente vencedora não apresente os documentos exigidos no item 15.6, ou não ocorrendo a contratação ou a apresentação de nova proposta de preços pela ME, EPP ou EQUIPARADAS melhor classificada, serão convocadas as ME, EPP ou EQUIPARADAS remanescentes que se enquadrem na hipótese do **item 15.4**, segundo a ordem de classificação.

15.9 Na hipótese de não contratação de ME, EPP ou EQUIPARADAS, nos termos dos itens anteriores, o objeto será adjudicado em favor da proposta de menor preço originalmente vencedora do certame.

15.10 A falsidade de declaração prestada (Modelo nº 12) objetivando os benefícios instituídos à Microempresa e Empresa de Pequeno Porte caracteriza o crime de que trata o artigo 299 do Código Penal, sem prejuízo de enquadramento em outras figuras penais, bem como sujeitara a pessoa jurídica à sanção de impedimento de participar de licitações e de ser contratada por qualquer órgão ou entidade da Administração Pública pelo prazo de até cinco anos.

## **16. ADJUDICAÇÃO E CONTRATAÇÃO**

16.1 A execução da obra dar-se-á mediante termo de Contrato de Empreitada, a ser firmado entre o licitador e a proponente vencedora da licitação, após análise desta licitação pelo PARANACIDADE.

16.2 A proponente vencedora será convocada para assinar o termo de Contrato de Empreitada (Modelo nº 14), dentro do prazo máximo de 5 (*cinco*) dias úteis, sob pena de decair do direito de contratação e sujeitando-se às penalidades previstas em lei.

16.3 A proponente vencedora deverá apresentar para celebração do contrato, quitação de débito junto ao Conselho Regional de Engenharia e Agronomia – CREA e/ou Conselho de Arquitetura e Urbanismo – CAU, ou visto, quando a empresa não tiver sede no Estado do Paraná.

## **17. GARANTIA DE EXECUÇÃO E ADICIONAL**

17.1 A proponente vencedora, deverá apresentar na assinatura do termo de Contrato de Empreitada, a formalização da garantia de execução e da garantia adicional, se houver, que servirá de garantia à fiel observância das obrigações contratuais.

17.2 O valor da garantia de execução será obtido pela aplicação de 5% (*cinco por cento*) sobre o valor contratual, acrescido da garantia adicional se houver (**subitem 14.17**).

boni

17.3 O recolhimento da garantia de execução e da garantia adicional, se houver, deverá ser efetuada nos termos do Art. 56, § 1º, I, II e III da Lei Federal nº 8.666/93.

17.4 Qualquer majoração do valor contratual obrigará a contratada a depositar, nas mesmas modalidades do item anterior, valor correspondente a 5% (*cinco por cento*) do valor da alteração. No caso de redução do valor contratual, poderá a contratada ajustar o valor da garantia de execução, se assim o desejar. No caso de prorrogação dos prazos contratuais, as garantias deverão ser devidamente prorrogadas.

17.5 A contratada perderá a garantia de execução e a garantia adicional, se houver, quando:

- a) da inadimplência das obrigações e/ou rescisão unilateral do Contrato de Empreitada;
- b) quando do não recebimento provisório e definitivo e/ou não aceitação da obra pelo licitador.

17.6 A devolução da garantia de execução ou o valor que dela restar, dar-se-á por requerimento mediante a apresentação de:

- a) termo de recebimento definitivo;
- b) certidão negativa de débitos expedida pelo INSS, referente ao objeto contratado concluído;
- c) comprovantes, nos casos previstos, de ligações definitivas de água e/ou energia elétrica. As despesas referentes ao consumo de água e energia, durante a execução do objeto, são de inteira responsabilidade da contratada.

## **18. PRAZOS**

18.1 Na contagem dos prazos, previstos neste edital, excluir-se-á o dia da publicação/notificação/convocação e incluir-se-á o dia do vencimento. Só se iniciam ou vencem os prazos referidos neste edital em dia de expediente no licitador.

18.2 O prazo máximo para o início dos serviços é de 21 (vinte e um) dias a contar da data de assinatura do Contrato de Empreitada.

18.3 O prazo de execução do objeto será contado a partir da data de assinatura do Contrato de Empreitada.

18.4 O prazo de execução da obra poderá ser alterado nos casos especificados na Cláusula Quarta da minuta do Contrato de Empreitada.

## **19. DA FISCALIZAÇÃO, TESTES, REUNIÕES DE GERENCIAMENTO, COMUNICAÇÃO**

19.1 A fiscalização, testes, reuniões de gerenciamento, comunicação está disciplinada na Cláusula Décima da minuta do Contrato de Empreitada.

## **20. SEGURANÇA E MEDICINA DO TRABALHO**

30/01

20.1 A segurança e medicina do trabalho está disciplinada na Cláusula Décima Quarta da minuta do Contrato de Empreitada.

## 21. PLACAS DE OBRA

21.1 O fornecimento e instalação das placas de obra está disciplinada na Cláusula Sexta da minuta do Contrato de Empreitada, modelo anexo.

## 22. PAGAMENTO

22.1 O pagamento dos serviços será efetuado em moeda brasileira corrente, até 05 (cinco) dias úteis, após recepção do recurso financeiro pelo município, e a apresentação correta de cada fatura dos serviços executados e documentos pertinentes, devidamente protocolados, desde que cumpridas às cláusulas contratuais e obedecidas às condições para liberação das parcelas.

22.2 O faturamento deverá ser protocolado, em 01 (*uma*) via, no protocolo geral na sede do licitador e deverá ser apresentado, conforme segue, de modo a padronizar condições e forma de apresentação:

a) nota fiscal/fatura, com discriminação resumida dos serviços executados, número da licitação, número do contrato, discriminação dos impostos e encargos que serão retidos pelo município e incidentes sobre o objeto contratado, e outros dados que julgar convenientes, não apresentar rasura e/ou entrelinhas e ser certificada pelo Responsável Técnico;

b) cópia da guia de recolhimento da Previdência Social – GPS do(s) mês(es) de execução por obra(s), devidamente quitada(s), de conformidade com o relatório do SEFIP/GFIP com as folhas detalhadas e resumidas da obra contratada, bem como comprovante(s) de transmissão do(s) arquivo(s) para a Caixa Econômica Federal, e cópia(s) da(s) guia(s) de recolhimento do Fundo de Garantia por Tempo de Serviço - FGTS do(s) último(s) recolhimento(s) devido(s), devidamente quitada(s), de conformidade com o demonstrativo de dados referentes ao FGTS/INSS, exclusivo da obra contratada;

**OBS: Deverão ser apresentados os comprovantes de recolhimento de INSS e FGTS da obra contratada, devidos em todos os meses, contados entre a data de assinatura do contrato e o primeiro pagamento e entre um pagamento e outro, e não apenas o comprovante do último recolhimento realizado.**

c) prova de inexistência de débitos inadimplidos perante a Justiça do Trabalho – Certidão Negativa de Débitos Trabalhistas – CNDT;

d) cópia da folha de pagamento dos empregados da obra contratada.

e) a liberação da primeira parcela fica condicionada à apresentação:

e.1) da ART pela CONTRATADA;

e.2) comprovação de abertura da matrícula CEI/CNO junto à Receita Federal, com os dados conforme contrato;

e.3) da quitação junto ao FGTS/CEF, por meio do CRS.

30/11

- f) a liberação da última parcela fica condicionada à apresentação:
- f.1) da certidão negativa de débitos, expedida pela Receita Federal, referente ao objeto contratado concluído (em caso de obra civil a CND deverá conter a metragem da obra conforme projeto/área de reforma/área de acréscimo/área nova);
  - f.2) do Termo de Recebimento Provisório;
  - f.3) de comprovante, nos casos previstos, de ligações definitivas de água e energia elétrica. As despesas referentes ao consumo de água e energia, durante a execução do objeto, são de inteira responsabilidade da CONTRATADA.
- g) no mês em que ocorrer entrega de produtos ou subprodutos de madeira, sob pena de não serem medidos e pagos os serviços realizados, e sem prejuízo das penalidades previstas neste Edital, deverão ser entregues os seguintes documentos:
- g.1) original (is) ou cópia (s) autenticada (s) da (s) Nota (s) Fiscal (is) de aquisição dos referidos materiais;
  - g.2) declaração de fornecimento de produtos e subprodutos de madeira de origem exótica ou de origem nativa de procedência legal (*Modelo nº 11*);
  - g.3) original da primeira via da ATPF – Autorização de Transporte de Produtos Florestais, expedida pelo Instituto Brasileiro de Meio Ambiente e dos Recursos Naturais Renováveis – IBAMA;
  - g.4) comprovante do Cadastro Técnico Federal do Instituto Brasileiro de Meio Ambiente e dos Recursos Naturais Renováveis – IBAMA, do fornecedor de produtos ou subprodutos de madeira de origem nativa.

## **23. DO RECEBIMENTO DOS SERVIÇOS**

23.1 O recebimento provisório e definitivo da obra está disciplinado na Cláusula Décima Sexta da minuta do Contrato de Empreitada.

## **24. PENALIDADES**

24.1 As penalidades a serem aplicadas por descumprimento contratual estão disciplinadas na Cláusula Décima Nona da minuta do Contrato de Empreitada.

## **25. RESCISÃO**

25.1 O licitador se reserva o direito de rescindir o contrato, independentemente de interpelação judicial, nos casos definidos na Cláusula Vigésima Primeira da minuta de Contrato de Empreitada.

## **26. DISPOSIÇÕES GERAIS**

26.1 O licitador se reserva o direito de revogar ou anular esta licitação, parcial ou totalmente, sem que caiba à proponente o direito de qualquer reclamação ou indenização.

26.2 O licitador poderá declarar a licitação deserta ou fracassada, quando, respectivamente, não ocorrerem proponentes à licitação ou nenhuma das propostas de preços satisfizer o objeto.

Boni

26.3 A participação nesta licitação implica a aceitação integral e irrevogável dos termos do edital.

26.4 Durante a fase licitatória a Comissão de Licitação, a seu exclusivo critério, poderá efetuar vistorias nas instalações das proponentes.

26.5 Fica estabelecido que toda e qualquer informação, esclarecimento ou dado fornecidos verbalmente por servidores/empregados do licitador não serão considerados como argumento para impugnações, reclamações ou reivindicações por parte das proponentes.

26.6 As marcas comerciais dos materiais constantes nos projetos, nas especificações técnicas, nos memoriais e nos orçamentos, quando citadas, são protótipos comerciais que servem, exclusivamente, para indicar o tipo de material a empregar. Portanto, serão aceitos materiais com qualidade, característica e tipo equivalentes ou similares.

26.7 Quando qualquer objeto de valor histórico ou valor significativo venha a ser descoberto, em qualquer parte do canteiro de obras e/ou local em que está sendo executado o objeto do presente edital, a Contratada deverá notificar a fiscalização e aguardar instruções sobre os procedimentos a serem seguidos.

26.8 Caso as datas previstas para a realização de sessões na presente licitação sejam declaradas feriado ou ponto facultativo, serão realizadas no primeiro dia útil subsequente.

26.9 Os casos omissos serão resolvidos pela Comissão de Licitação à luz da legislação, da jurisprudência e da doutrina aplicáveis à espécie.

Planalto - Pr, xx de dezembro de 2022.

\_\_\_\_\_  
LUIZ CARLOS BONI  
Prefeito Municipal

P A M

Boni

0086

MODELO Nº 01

CARTA-CREDENCIAL

Local, \_\_\_ de \_\_\_ de 20\_\_

À Comissão de Licitação

Ref.: Edital de Tomada de Preço nº \_\_\_ / \_\_\_\_\_

Prezados Senhores,

O abaixo assinado, (inserir o nome completo), carteira de identidade (inserir o número e órgão emissor), na qualidade de responsável legal pela proponente (inserir nome da proponente), vem, pela presente, informar a V. S<sup>as</sup> que o senhor (inserir o nome completo), carteira de identidade (inserir onúmero e órgão emissor), é a pessoa designada por nós para acompanhar a sessão de abertura e recebimento da documentação de habilitação e propostas de preços, para assinar as atas e demais documentos, **com poderes específicos para ratificar documentos e renunciar prazos recursais (opcional)** a que se referir à licitação em epígrafe.

Atenciosamente,

(Nome, RG nº e assinatura do responsável legal).

(Nome, RG nº e assinatura do representante legal).

Obs.: firma reconhecida do responsável legal

30/21

MODELO Nº 02

DECLARAÇÃO DE RECEBIMENTO DE DOCUMENTOS

Ref.: Edital de Tomada de Preço nº \_\_/\_\_\_\_

O signatário do presente, o senhor (inserir o nome completo), representante legalmente constituído da proponente (inserir o nome da proponente), declara que a mesma recebeu toda a documentação e tomou conhecimento de todas as informações e condições necessárias à execução do objeto da Tomada de Preço supramencionada.

Local, \_\_ de \_\_ de 20\_\_.

\_\_\_\_\_  
(Nome, RG nº e assinatura do responsável legal) .

P A M

30/11

0088

**MODELO Nº 03**

**ATESTADO DE VISITA**

Ref.: Edital de Tomada de Preço nº \_\_\_\_ / \_\_\_\_

Declaramos que o Responsável Técnico (inserir o nome completo), CREA/CAU nº (inserir o número) da proponente (inserir o nome da proponente), devidamente credenciado, visitou o local da execução da obra, objeto da Tomada de Preço em epígrafe.

Local, \_\_ de \_\_ de 20\_\_.

\_\_\_\_\_  
(Nome, RG nº e assinatura do responsável pelo licitador).

\_\_\_\_\_  
(Nome, nº CREA/CAU, e assinatura do Responsável Técnico habilitado da proponente)

P  
A  
M

30/01

**MODELO Nº 03.1**

**DECLARAÇÃO FORMAL DE DISPENSA**

Tomada de preço nº ---/2022

Objeto:

Nome da Empresa:

CNPJ nº:

Endereço:

Fone:

Fax:

E-mail:

O representante técnico da (inserir o nome da proponente) Sr. (a) (*inserir o nome do representante*), devidamente habilitado junto ao CREA/CAU, **DECLARA** que renuncia à Visita Técnica aos locais e/ou instalações do objeto licitado, de que tem pleno conhecimento das condições e peculiaridades inerentes à natureza dos trabalhos, assumindo total responsabilidade por esse fato e informando que não o utilizará para quaisquer questionamentos futuros que ensejem avenças técnicas e/ou financeira para com a Contratante.

, de de 20 .

\_\_\_\_\_  
(Nome, nº CREA/CAU, e assinatura do Responsável Técnico)

P A M

3021

MODELO N° 04

DECLARAÇÃO DE RESPONSABILIDADE TÉCNICA

Ref.: Edital de Tomada de Preço n° \_\_\_\_ / \_\_\_\_

Conforme o disposto no Edital em epígrafe e de acordo com a Resolução n° 218 de 29/06/73 e n° 317, de 31/10/86, do CONFEA - Conselho Federal de Engenharia, Arquitetura, e Agronomia, declaramos que o responsável técnico pela obra, caso venhamos a vencer a referida licitação, é:

N°	Nome	Especialidade	CREA /CAU N°	Assinatura do responsável técnico

Declaramos, outrossim, que o (s) profissional (ais) acima relacionado (s) pertence (m) ao nosso quadro técnico de profissionais/ contrato de prestação de serviços.

Local, \_\_ de \_\_ de 20 \_\_.

\_\_\_\_\_  
(Nome, RG n° e assinatura do responsável legal)

30/11

**MODELO Nº 05**  
**CAPACIDADE FINANCEIRA**

Ref.: Edital de Tomada de Preço nº \_\_\_/\_\_\_\_\_

Declaramos que as demonstrações abaixo correspondem a real situação da proponente. Esses índices foram obtidos no balanço do último exercício social.

Declaramos, ainda, que a qualquer tempo, desde que solicitado pelo licitador, nos comprometemos a apresentar todos os documentos ou informações que comprovarão as demonstrações.

SÃO AS DEMONSTRAÇÕES:

Tipo de índice	Valor em reais	Índice
Liquidez geral (LG) $LG = (AC + RLP) / (PC + ELP)$		
Liquidez corrente (LC) $LC = AC / PC$		
Solvência Geral (SG) $SG = (AC + AP + RLP) / (PC + ELP)$		

AC - ativo circulante;

AP - ativo permanente;

PC - passivo circulante;

RLP - realizável a longo prazo;

ELP - exigível a longo prazo.

OBS: Os índices deverão ser apresentados com 2 (duas) casas decimais, desprezando-se as demais.

Local, \_\_\_ de \_\_\_ de 20\_\_.

Representante legal  
(Nome, RG nº e assinatura)

Contador  
(nome, nº CRC e assinatura,)

Boni

**MODELO Nº 06**

**DECLARAÇÃO DE SUJEIÇÃO AO EDITAL E INEXISTÊNCIA DE FATOS  
SUPERVENIENTES IMPEDITIVOS DA HABILITAÇÃO**

Ref.: Edital de Tomada de Preço nº \_\_\_\_ / \_\_\_\_

O signatário do presente, em nome da proponente (*inserir o nome da proponente*), declara, expressamente, que se sujeita às condições estabelecidas no edital de Tomada de Preço e respectivos modelos, adendos, anexos e documentos e que acatará integralmente qualquer decisão que venha a ser tomada pelo licitador.

Declara, ainda, para todos os fins de direito, a inexistência de fatos supervenientes impeditivos da qualificação ou que comprometam a idoneidade da proponente nos termos do Artigo 32, parágrafo 2º, e Artigo 97 da Lei 8.666, de 21 de junho de 1993, e suas alterações, e que está ciente da obrigatoriedade de declarar ocorrências posteriores.

Local, \_\_ de \_\_\_\_ de 20\_\_.

(Nome, RG nº e assinatura do responsável legal)

**PAM**

30/11

0093

**MODELO Nº 07**

*(Razão social, endereço, telefone, e-mail e CNPJ/MF).*

**PROPOSTA DE PREÇOS**

Local, \_\_\_ de \_\_\_ de 20 \_\_\_.

À Comissão de Licitação

Ref.: Edital de Tomada de Preço nº \_\_\_/\_\_\_

Prezados Senhores,

Apresentamos e submetemos à apreciação de V. S<sup>as</sup> nossa proposta de preços, relativa à execução de \_\_\_\_, da licitação em epígrafe.

O preço global proposto para execução da obra objeto da licitação supramencionada é de R\$ (inserir o valor da proposta) (inserir o valor por extenso).

O prazo de execução do objeto é de (inserir o prazo de execução) (inserir o prazo de execução por extenso) dias contados a partir da data de assinatura do Contrato de Empreitada.

O prazo de validade da proposta de preços é de (inserir o prazo de validade) ((inserir o prazo de validade por extenso)) dias a partir da data limite estabelecida para o recebimento das propostas (*envelopes nº 1 e nº 2*) pela Comissão de Licitação.

Atenciosamente,

*(Nome, RG nº e assinatura do responsável legal)*

30/11

0094



MUNICÍPIO / LOCAL	ÁREA CONSTRUÍDA
OBJETO :	
	PRAZO DE EXECUÇÃO :

CÓDIGO	DISCRIMINAÇÃO DOS SERVIÇOS		PRAZO DE EXECUÇÃO ( dias )							TOTAL		COEF INFL (	
			30	60	90	120	150	180	210	.....	SERVIÇO		ACUMULADO
		R\$	---	---	---	---	---	---	---	---	---	---	---
		%	---	---	---	---	---	---	---	---	---	---	---
	TOTAL DA PARCEL	R\$	---	---	---	---	---	---	---	---	---	---	---
		%	---	---	---	---	---	---	---	---	---	---	---
	TOTAL ACUMULAD	R\$	---	---	---	---	---	---	---	---	---	---	---
		%	---	---	---	---	---	---	---	---	---	---	---

(carimbo, nome e assinatura do responsável legal)  
(carimbo, nome, nº RG e CREA e assinatura do engenheiro)

**MODELO 09 – CRONOGRAMA FÍSICO FINANCEIRO**

EDITAL DE TOMADA DE PREÇOS Nº \_\_\_\_/20\_\_  
PROPONENTE:

3021

MODELO Nº 10

**DECLARAÇÃO DE COMPROMISSO DE UTILIZAÇÃO DE PRODUTOS E  
SUBPRODUTOS DE MADEIRA DE ORIGEM EXÓTICA OU DE ORIGEM NATIVA  
DE PROCEDÊNCIA LEGAL E DE GERENCIAMENTO DE RESÍDUOS DA  
CONSTRUÇÃO CIVIL**

À Comissão de Licitação

Ref.: Edital de Tomada de Preço nº \_\_/\_\_

Eu, (insérer o nome), RG (insérer o número do RG), legalmente nomeado representante da proponente (insérer o nome da proponente), CNPJ (insérer o número), para o fim de qualificação técnica no procedimento licitatório, na modalidade de Tomada de Preço nº (insérer o número), declaro, sob as penas da lei, que para a execução do objeto da referida licitação somente serão utilizados produtos e subprodutos de madeira de origem exótica ou de origem nativa de procedência legal, decorrentes de desmatamento autorizado ou de manejo florestal aprovados por órgão ambiental competente integrante do Sistema Nacional do Meio Ambiente (SISNAMA), com autorização de transporte concedida pelo Instituto Brasileiro do Meio Ambiente e dos Recursos Naturais Renováveis – IBAMA, tendo ciência que o não atendimento da presente exigência na fase de execução do contrato poderá acarretar as sanções administrativas previstas nos artigos 86 a 88 da Lei Federal 8.666/93, e no artigo 72, § 8º, inciso V da Lei Federal 9.605/98, sem prejuízo das implicações de ordem criminal contempladas na referida lei.

No que diz respeito ao Gerenciamento de Resíduos da Construção Civil, declaro, que a obra será realizada de acordo com a Resolução do CONAMA nº 307, de 05 de julho de 2002 e suas alterações, juntamente com a legislação pertinente do município onde a mesma será construída.

Local, \_\_ de \_\_ de 20\_\_.

\_\_\_\_\_  
(Nome, RG nº e assinatura do responsável legal pela proponente)

3021

0097

MODELO Nº 11

DECLARAÇÃO DE FORNECIMENTO DE PRODUTOS E SUBPRODUTOS DE  
MADEIRA DE ORIGEM EXÓTICA OU DE ORIGEM NATIVA DE PROCEDÊNCIA  
LEGAL

Ref.: Edital de Tomada de Preço nº \_\_\_\_ / \_\_\_\_

Eu, (inserir o nome), RG (inserir o número do RG), legalmente nomeado representante da proponente (inserir o nome da proponente), CNPJ (inserir o número do CNPJ da proponente), declaro, sob as penas da lei, que para o fornecimento dos materiais, objeto do Contrato nº (inserir número), somente foram utilizados produtos e subprodutos de madeira de origem (inserir a origem- nativa ou exótica), de procedência legal, decorrentes de desmatamento autorizado ou de manejo florestal aprovados por órgão ambiental competente integrante do Sistema Nacional do Meio Ambiente (SISNAMA), com autorização de transporte concedida pelo Instituto Brasileiro do Meio Ambiente e dos Recursos Naturais Renováveis – IBAMA, tendo ciência que o não atendimento da presente exigência na fase de execução do contrato poderá acarretar as sanções administrativas previstas nos artigos 86 a 88 da Lei Federal 8.666/93, e no artigo 72, § 8º, inciso V da Lei Federal 9.605/98, sem prejuízo das implicações de ordem criminal contempladas na referida lei.

Local, \_\_ de \_\_ de 20\_\_.

\_\_\_\_\_  
(Nome, RG nº e assinatura do responsável legal pela proponente)

Obs.: Este modelo será utilizado posteriormente somente pela proponente vencedora do certame, conforme item 22.2 letra “g” deste edital.

30/11

MODELO Nº 12

DECLARAÇÃO MICROEMPRESA (ME), EMPRESA DE PEQUENO PORTE (EPP)  
OU EQUIPARADAS

Ref. : Edital de Tomada de Preços nº \_\_\_ / \_\_\_

Objeto: (inserir o nome da obra, local, rua, número, cidade e outros).

O signatário do presente, o senhor (inserir o nome completo), representante legalmente constituído da proponente (inserir o nome da proponente), declara sob as penas da Lei, que a mesma está estabelecida sob o regime legal de ME, EPP ou EQUIPARADAS, conforme conceito legal e fiscal de nosso ordenamento pátrio, podendo usufruir os benefícios da Lei Complementar nº 123/06.

Local, \_\_\_ de \_\_\_ de 20\_\_.

\_\_\_\_\_  
(Nome, RG nº e assinatura do responsável legal).

P  
A  
M

3021

## MODELO Nº 13

Ref. : Edital de Tomada de Preços nº \_\_\_/\_\_\_

Objeto: (inserir o nome da obra, local, rua, número, cidade e outros).

O signatário da presente, o senhor (inserir o nome completo), representante legalmente constituído da proponente (inserir o nome da proponente) declara, sob as penas da Lei, que não mantém em seu quadro de pessoal menores de 18 (dezoito) anos em horário noturno de trabalho ou em serviços perigosos ou insalubres, não mantendo ainda, em qualquer trabalho, menores de 16 (dezesseis) anos, salvo na condição de aprendiz, a partir de 14 (quatorze) anos.

Local,            de            de 20            .

\_\_\_\_\_  
(Nome, RG nº e assinatura do responsável legal).

P A M

30/11

## MODELO Nº 14

### CONTRATO Nº ----/2022

CONTRATO DE EMPREITADA DE OBRA POR PREÇO GLOBAL, QUE ENTRE SI CELEBRAM O MUNICÍPIO DE PLANALTO - PR E A \_\_\_\_\_, NA FORMA ABAIXO:

O (inserir nome do contratante), situado na (inserir endereço), PR, CNPJ (inserir nº), a seguir denominado **CONTRATANTE**, neste ato representado por seu (inserir nome do representante legal), portador da cédula de identidade R.G. n.º (inserir nº), inscrito no CPF sob n.º (inserir nº), e a empresa (inserir nome da empresa), CNPJ (inserir nº), localizada na (inserir endereço), a seguir denominada **CONTRATADA**, representada por (inserir nome do representante legal) portador da cédula de identidade R.G. n.º (inserir nº), inscrito no CPF sob n.º (inserir nº), residente na (inserir endereço), firmam o presente Contrato de Empreitada com fundamento na Lei Federal n.º 8.666/1993, na proposta da CONTRATADA datada de (inserir data), protocolo n.º (inserir nº) conforme condições que estipulam a seguir:

#### CLÁUSULA PRIMEIRA - DO OBJETO

O objeto do presente Contrato é a execução de (inserir objeto), sob regime de empreitada por preço global, tipo menor preço, em consonância com os projetos, especificações técnicas e demais peças e documentos da licitação n.º xxx/2022, fornecida pelo CONTRATANTE.

#### CLÁUSULA SEGUNDA - DO VALOR

O preço global para a execução do objeto deste Contrato, é de R\$ (inserir valor) (inserir valor por extenso), daqui por diante denominado “VALOR CONTRATUAL”.

#### CLÁUSULA TERCEIRA - DOS RECURSOS

As despesas com a execução do objeto deste contrato correrão à conta dos recursos advindos da dotação orçamentária 02.103.04.122.0402.1010.4.4.90.51.00.00.00090-00000.

#### CLÁUSULA QUARTA - DO PRAZO DE EXECUÇÃO, DO INÍCIO DOS SERVIÇOS E PRORROGAÇÃO

A CONTRATADA obriga-se a entregar ao CONTRATANTE o objeto deste Contrato, inteiramente concluído, em condições de aceitação e de utilização, em até ( ) dias.

#### Parágrafo Primeiro

30 di

Os serviços deverão ser iniciados no máximo até 21 (vinte e um) dias contados a partir da data da assinatura do Contrato de Empreitada.

### **Parágrafo Segundo**

Somente será admitida a alteração do prazo de execução diante:

- a) da alteração do projeto e/ou de especificações técnicas pelo CONTRATANTE;
- b) do aumento, por ato do CONTRATANTE, das quantidades inicialmente previstas, obedecidos os limites fixados na lei;
- c) do atraso no fornecimento de dados informativos, materiais e qualquer subsídio concernente ao objeto contratado, que estejam sob responsabilidade expressa do CONTRATANTE;
- d) da interrupção da execução do contrato ou diminuição do ritmo de trabalho por ordem e no interesse do CONTRATANTE;
- e) de impedimento de execução do contrato por fato ou ato de terceiro reconhecido pelo CONTRATANTE em documento contemporâneo à sua ocorrência;
- f) da superveniência de fato excepcional ou imprevisível, estranho à vontade das partes, que altere fundamentalmente as condições de execução do contrato;
- g) de outros casos previstos em lei.

### **Parágrafo Terceiro**

Salvo exceções legais, as paralisações da execução do contrato somente podem ser determinadas pelo CONTRATANTE no seu interesse, e os documentos que as formalizam servirão como fundamento para a readequação/alteração dos prazos pactuados.

### **Parágrafo Quarto**

Ficando a CONTRATADA temporariamente impossibilitada, total ou parcialmente, de cumprir seus deveres e responsabilidades relativos à execução da obra, deverá comunicar e justificar o fato por escrito para que o CONTRATANTE avalie e tome as providências cabíveis. Os atrasos provenientes de greves ocorridas na CONTRATADA ou atrasos por parte de suas eventuais subcontratadas não poderão ser alegados como justificativa.

### **Parágrafo Quinto**

O CONTRATANTE se reserva o direito de contratar a execução da obra com outra empresa, desde que rescindido o presente contrato e respeitadas as condições da licitação, não cabendo direito à CONTRATADA de formular qualquer reivindicação, pleito ou reclamação.

## **CLÁUSULA QUINTA - DA VIGÊNCIA**

O prazo de vigência do presente Contrato é de 330 (trezentos e trinta) dias, contados da data da assinatura do Contrato de Empreitada.

3021

## CLÁUSULA SEXTA - DAS OBRIGAÇÕES DA CONTRATADA

A CONTRATADA se obriga a:

- a) confecção e colocação de placas de obra, conforme modelo;
- b) as placas devem ser afixadas em local visível, preferencialmente no acesso principal do empreendimento ou voltadas para a via que favoreça a melhor visualização, devendo ser mantidas em bom estado de conservação, inclusive quanto à integridade do padrão das cores, durante o período de exercício da obra, substituindo-as ou recuperando-as quando verificado o seu desgaste, precariedade ou, ainda, por solicitação do PARANACIDADE;
- c) assegurar a execução do objeto deste Contrato, a proteção e a conservação dos serviços executados bem como, respeitar rigorosamente as recomendações da ABNT;
- d) notificar a fiscalização, no mínimo, com 48 (*quarenta e oito*) horas de antecedência, da concretagem dos elementos armados da estrutura, da remoção de qualquer forma de concreto e, quando for o caso, do início dos testes de operação das instalações elétricas e hidráulicas;
- e) manter, em todos os locais de serviços, um seguro sistema de sinalização e segurança, principalmente em vias públicas, de acordo com as normas de segurança do trabalho;
- f) dar ciência à fiscalização da ocorrência de qualquer fato ou condição que possa atrasar ou impedir a conclusão do objeto deste Contrato;
- g) manter no local da execução do objeto deste Contrato, devidamente atualizado, Livro Diário de Ocorrência;
- h) providenciar a matrícula do objeto deste Contrato no INSS;
- i) não manter em seu quadro de pessoal menores em horário noturno de trabalho ou em serviços perigosos ou insalubres, não manter, ainda, em qualquer trabalho, menores de 16 (dezesseis) anos, salvo na condição de aprendiz, a partir de 14 (quatorze) anos;
- j) manter, durante toda a execução do contrato, em compatibilidade com as obrigações assumidas, todas as condições de habilitação e qualificação exigidas na licitação;
- k) fornecer em tempo hábil os materiais, veículos, máquinas e equipamentos;
- l) examinar completamente os projetos, as peças gráficas, as especificações técnicas, memoriais e todos os documentos, obtendo todas as informações necessárias sobre qualquer ponto duvidoso do objeto, se responsabilizando inteiramente pela apresentação da planilha de serviços para uma proposta de preços completa e satisfatória;
- m) participar e firmar a ata da reunião de partida, conforme estabelece o parágrafo único da cláusula sétima; e
- n) elaborar, para apresentação e aprovação na reunião de partida, o cronograma físico de execução.
- o) providenciar a imediata baixa da ART ou RRT, em caso de rescisão contratual.

### Parágrafo Primeiro

O cronograma físico de execução deverá ser elaborado na modalidade GANTT e respectiva rede de precedências na modalidade PERT-CPM. A CONTRATADA adotará como referência o cronograma físico-financeiro apresentado na licitação para elaboração do cronograma de execução, no qual constará a sequência de todas as tarefas, os seus prazos de execução e respectivas datas de início e término.

### Parágrafo Segundo

3021

A CONTRATADA é responsável pelos encargos trabalhistas, previdenciários, fiscais e comerciais resultantes da execução do contrato. No caso da propositura de qualquer demanda judicial em decorrência do presente contrato, a CONTRATADA compromete-se a assumir a integralidade da responsabilidade e de eventual pagamento, isentando o CONTRATANTE e a Administração Pública de qualquer ônus, sob pena de incorrer em descumprimento de obrigação contratual e sujeitar-se à aplicação das penalidades cabíveis.

### **Parágrafo Terceiro**

As notificações referidas nesta cláusula deverão ser realizadas por escrito e direcionadas ao gestor, fiscal e supervisor (PARANACIDADE) do contrato.

### **Parágrafo Quarto**

As despesas referentes ao consumo de água e energia, durante a execução do objeto, são de inteira responsabilidade da contratada.

### **Parágrafo Quinto**

A CONTRATADA é obrigada a efetuar e entregar no prazo o resultado dos testes solicitados pelo CONTRATANTE. As despesas com a execução dos testes são de inteira responsabilidade da CONTRATADA.

## **CLÁUSULA SÉTIMA - DAS OBRIGAÇÕES DO CONTRATANTE**

O CONTRATANTE se obriga a:

- a) fornecer todos os documentos e informações necessárias para a total e completa execução do objeto do presente Contrato;
- b) efetuar a previsão orçamentária dos recursos e encaminhar ao PARANACIDADE a Nota Fiscal emitida pela CONTRATADA, devidamente empenhada, bem como os ensaios de controle tecnológicos, quando realizados;
- c) efetuar os pagamentos devidos à CONTRATADA, na forma estabelecida neste Contrato;
- d) garantir à CONTRATADA acesso à documentação técnica necessária para a execução do objeto do presente Contrato;
- e) garantir à CONTRATADA acesso às suas instalações.
- f) organizar e participar de reunião de partida firmando a respectiva ata.
- g) providenciar, no caso de rescisão do contrato, o termo de compatibilidade físico financeiro.

### **Parágrafo Único**

Na data da assinatura do contrato será realizada a reunião de partida, na qual estarão presentes representantes da CONTRATANTE e CONTRATADA, dentre eles, necessariamente, o fiscal e responsável pelo objeto contratado, bem como, supervisor do PARANACIDADE. Nessa oportunidade deverão ser tratadas as especificidades do objeto contratado, esclarecendo suas características gerais, implantação, cronograma físico financeiro, proceder-se-á a abertura do

30/11

“Diário de Obra” e aprovar-se-á o cronograma físico de execução. Ademais, ressaltar-se-ão as normas relativas às medições, condições de pagamento e obrigações da CONTRATADA.

## CLÁUSULA OITAVA - DA FORMA DE PAGAMENTO

O pagamento dos serviços será efetuado em moeda brasileira corrente, até 05 (*cinco*) dias úteis, após recepção do recurso financeiro pelo Município, desde que haja a apresentação correta de cada fatura dos serviços executados e documentos pertinentes, devidamente protocolados, cumpridas às cláusulas contratuais e obedecidas às condições para liberação das parcelas. O faturamento deverá ser protocolado, em 01 (*uma*) via, no protocolo geral na sede do licitador e deverá ser apresentado, conforme segue, de modo a padronizar condições e forma de apresentação:

- a) nota fiscal/fatura, com discriminação resumida dos serviços executados, número da licitação, número do contrato, discriminação dos impostos e encargos que serão retidos pelo Município e incidentes sobre o objeto contratado, e outros dados que julgar convenientes, não apresentar rasura e/ou entrelinhas e ser certificada pelo Responsável Técnico;
- b) cópia da guia de recolhimento da Previdência Social – GPS do(s) mês(es) de execução por obra(s), devidamente quitada(s), de conformidade com o relatório do SEFIP/GFIP com as folhas detalhadas e resumidas da obra contratada, bem como comprovante(s) de transmissão do(s) arquivo(s) para a Caixa Econômica Federal, e cópia(s) da(s) guia(s) de recolhimento do Fundo de Garantia por Tempo de Serviço - FGTS do(s) último(s) recolhimento(s) devido(s), devidamente quitada(s), de conformidade com o demonstrativo de dados referentes ao FGTS/INSS, exclusivo da obra contratada;
  - b.1) deverão ser apresentados os comprovantes de recolhimento de INSS e FGTS da obra contratada, devidos em todos os meses, contados entre a data de assinatura do contrato e o primeiro pagamento e entre um pagamento e outro, e não apenas o comprovante do último recolhimento realizado.
- c) prova de inexistência de débitos inadimplidos perante a Justiça do Trabalho – Certidão Negativa de Débitos Trabalhistas – CNDT;
- d) cópia da folha de pagamento dos empregados da obra contratada;
- e) a liberação da primeira parcela fica condicionada à apresentação:
  - e.1) da ART pela CONTRATADA;
  - e.2) comprovação de abertura da matrícula CEI/CNO junto à Receita Federal, com os dados conforme contrato;
  - e.3) da quitação junto ao FGTS/CEF, por meio do CRS.
- f) a liberação da última parcela fica condicionada à apresentação:
  - f.1) da certidão negativa de débitos, expedida pela Receita Federal, referente ao objeto contratado concluído (em caso de obra civil a CND deverá conter a metragem da obra conforme projeto/área de reforma/área de acréscimo/área nova);
  - f.2) do Termo de Recebimento Provisório;

Boni

f.3) de comprovante, nos casos previstos, de ligações definitivas de água e energia elétrica. As despesas referentes ao consumo de água e energia, durante a execução do objeto, são de inteira responsabilidade da CONTRATADA;

f.4) quando necessário, do AS BUILT da obra.

g) no mês em que ocorrer entrega de produtos ou subprodutos de madeira, sob pena de não serem medidos e pagos os serviços realizados, e sem prejuízo das penalidades previstas neste Edital, deverão ser entregues os seguintes documentos:

g.1) original(is) ou cópia(s) autêntica(s) da(s) Nota(s) Fiscal(is) de aquisição dos referidos materiais;

g.2) declaração de fornecimento de produtos e subprodutos de madeira de origem exótica ou de origem nativa de procedência legal (*Modelo n.º 11*) em anexo;

g.3) original da primeira via da ATPF – Autorização de Transporte de Produtos Florestais, expedida pelo Instituto Brasileiro de Meio Ambiente e dos Recursos Naturais Renováveis – IBAMA;

g.4) comprovante do Cadastro Técnico Federal do Instituto Brasileiro de Meio Ambiente e dos Recursos Naturais Renováveis – IBAMA, do fornecedor de produtos ou subprodutos de madeira de origem nativa.

#### **Parágrafo Primeiro**

O faturamento deverá ser efetuado em nome do Município de *(inserir nome do Município)* – CNPJ n.º *(inserir nº)*

#### **Parágrafo Segundo**

Caso a liberação do pagamento não ocorra em até 15 (quinze) dias após a recepção do recurso pelo CONTRATANTE, este incorrerá em multa, no montante de 0,5 % (zero vírgula cinco por cento) ao mês do valor da fatura, limitado a 90 (noventa) dias.

#### **Parágrafo Terceiro**

O reajustamento dos preços será concedido quando transcorrer o prazo de 12 (doze) meses da data da apresentação da proposta, mediante a aplicação do índice INCC DI/FGV, sobre o saldo remanescente dos serviços, devendo ser aplicado a fórmula a seguir:

$$SR = S (I12 / I0 )$$

$$R = SR - S$$

I12 = índice INCC-DI/FGV do 12º mês após proposta.

I0 = índice INCC-DI/FGV do mês da proposta.

S = saldo de contrato após medição referente ao 12º mês da proposta.

3021

SR = saldo reajustado

R = valor do reajuste

## **CLÁUSULA NONA - DA GARANTIA DE EXECUÇÃO E GARANTIA ADICIONAL**

O valor da garantia de execução será obtido pela aplicação de 5 % (cinco por cento) sobre o valor contratual, acrescido da garantia adicional, se houver.

### **Parágrafo Primeiro**

A proponente vencedora deverá, quando da assinatura do termo de contrato de empreitada, sob pena de decair o direito de contratação, apresentar comprovação da formalização da garantia de execução e da garantia adicional, se houver.

### **Parágrafo Segundo**

Se ocorrer majoração do valor contratual o valor da garantia de execução será acrescido pela aplicação de 5% (cinco por cento) sobre o valor contratual majorado. No caso de redução do valor contratual, poderá a contratada ajustar o valor da garantia de execução, se assim o desejar. Se ocorrer a prorrogação dos prazos contratuais deverá ser providenciada a renovação da garantia contemplando o novo período.

### **Parágrafo Terceiro**

A devolução da garantia de execução e da garantia adicional, quando for o caso, ou o valor que dela restar, dar-se-á mediante a apresentação de:

- a) aceitação pelo CONTRATANTE do objeto contratado e o termo de recebimento definitivo;
- b) certidão negativa de débitos, expedida pela Receita Federal, referente ao objeto contratado concluído;
- c) comprovantes, nos casos previstos, de ligações definitivas de água e/ou energia elétrica.

### **Parágrafo Quarto**

Nos casos previstos na Cláusula Vigésima Primeira - Rescisão do Contrato, a garantia de execução e a garantia adicional, se houver, não serão devolvidas, sendo, então, apropriadas pelo CONTRATANTE a título de indenização/multa.

## **CLÁUSULA DÉCIMA - DA FISCALIZAÇÃO, GESTÃO E SUPERVISÃO DO CONTRATO**

O fiscal e gestor do contrato serão indicados pelo CONTRATANTE, dentre engenheiros e/ou arquitetos e servidor, respectivamente, ambos capacitados para exercerem essas funções.

### **Parágrafo Primeiro**

30/11

Caberá a gestão do contrato à/ao Sr. (a) \_\_\_\_\_, a quem compete as ações necessárias ao fiel cumprimento das condições estipuladas neste contrato e ainda:

- a) propor ao órgão competente a aplicação das penalidades previstas neste contrato e na legislação aplicável, no caso de constatar irregularidade cometida pela CONTRATADA;
- b) receber do fiscal as informações e documentos pertinentes à execução do objeto contratado;
- c) manter controles adequados e efetivos do presente contrato, do qual constarão todas as ocorrências relacionadas com a execução, com base nas informações e relatórios apresentados pela fiscalização;
- d) propor medidas que melhorem a execução do contrato.

### **Parágrafo Segundo**

Caberá ao fiscal do contrato, Sr. (a) \_\_\_\_\_, e ao fiscal substituto Sr. (a) \_\_\_\_\_, o acompanhamento da execução do objeto da presente contratação, informando ao gestor do contrato todas as ocorrências, em especial as que possam prejudicar o bom andamento da execução contratual. Além disso, a fiscalização procederá, mensalmente, a contar da formalização deste Contrato, à medição baseada nos serviços executados, elaborará o boletim de medição, verificará o andamento físico dos serviços e comparará com o estabelecido no cronograma físico-financeiro e cronograma de execução aprovado, para que se permita a elaboração do processo de faturamento. Caso os serviços executados não correspondam ao estabelecido no cronograma físico-financeiro, será registrada a situação, inclusive para fins de aplicação das penalidades previstas, se for o caso.

Ocorrendo a substituição do fiscal, este deverá providenciar a imediata baixa da ART ou RRT.

### **Parágrafo Terceiro**

Ao PARANACIDADE caberá a supervisão do contrato, podendo adotar ações necessárias ao fiel cumprimento das condições estipuladas, inclusive notificar o fiscal e/ou gestor, nos seguintes casos:

- a) quando houver omissão no cumprimento de suas obrigações;
- b) quando verificar problemas na execução dos serviços contratados, sem que a fiscalização e/ou gestão tenham tomado providências;
- c) quando houver alteração pela CONTRATADA do projeto executivo, sem consulta prévia e anuência da Supervisão do PARANACIDADE.

### **Parágrafo Quarto**

A CONTRATADA deverá permitir e colaborar para que funcionários, especialistas e demais peritos enviados pelo CONTRATANTE:

- a) inspecionem a qualquer tempo a execução do objeto contratado;
- b) examinem os registros e documentos que considerarem necessários conferir.

### **Parágrafo Quinto**

30/11

A contratada deverá manter no local da obra um preposto aceito pelo CONTRATANTE para representá-la na execução do contrato.

#### **Parágrafo Sexto**

A CONTRATADA deve manter no canteiro de obra um projeto completo e cópia das especificações técnicas, memoriais, cronograma físico-financeiro, planilha de serviços, Boletim Diário de Ocorrências – BDO, o qual, diariamente, deverá ser preenchido e rubricado pelo encarregado da CONTRATADA e pela fiscalização, e deverão ficar reservados para o manuseio da fiscalização.

#### **Parágrafo Sétimo**

A execução de serviços aos domingos e feriados somente será permitida com autorização prévia da fiscalização.

#### **Parágrafo Oitavo**

A fiscalização de que trata esta cláusula não exclui nem reduz a responsabilidade da CONTRATADA pelos danos causados ao CONTRATANTE ou a terceiros, resultantes de ação ou omissão culposa ou dolosa de quaisquer de seus empregados ou prepostos.

#### **Parágrafo Nono**

A ação ou omissão, total ou parcial, da fiscalização do CONTRATANTE não elide nem diminui a responsabilidade da CONTRATADA quanto ao cumprimento das obrigações pactuadas entre as partes, responsabilizando-se esta quanto a quaisquer irregularidades resultantes de imperfeições técnicas ou emprego de material inadequado ou de qualidade inferior, as quais não implicarão corresponsabilidade do CONTRATANTE ou do servidor designado para a fiscalização.

#### **Parágrafo Décimo**

Ao CONTRATANTE não caberá qualquer ônus pela rejeição dos serviços considerados inadequados pelo fiscal. Qualquer serviço, material e/ou componente ou parte do mesmo, que apresente defeitos, vícios ou incorreções, enquanto perdurar a vigência da garantia previsto no ordenamento jurídico, deverá ser prontamente refeito, corrigido, removido, reconstruído e/ou substituído pela CONTRATADA, livre de quaisquer ônus financeiro para o CONTRATANTE.

#### **Parágrafo Décimo Primeiro**

Entende-se por defeito, vício ou incorreção oculta aquele resultante da má execução ou má qualidade de materiais empregados e/ou da aplicação de material em desacordo com as normas e/ou prescrições da ABNT, especificações e/ou memoriais, não se referindo aos defeitos devidos ao desgaste normal de uso. Correrão por conta da CONTRATADA as despesas relacionadas com a correção, remoção e/ou substituição do material rejeitado.

*Boni*

### **Parágrafo Décimo Segundo**

A CONTRATADA é obrigada a efetuar e entregar no prazo o resultado dos testes solicitados pelo CONTRATANTE. As despesas com a execução dos testes são de inteira responsabilidade da CONTRATADA, nos termos do parágrafo quinto da cláusula sexta.

### **Parágrafo Décimo Terceiro**

A fiscalização e a CONTRATADA podem solicitar reuniões de gerenciamento. A finalidade será revisar o cronograma dos serviços remanescentes e discutir os problemas potenciais.

### **Parágrafo Décimo Quarto**

Toda a comunicação entre as partes deverá ser feita por escrito. A notificação tornar-se-á efetiva após o seu recebimento.

## **CLÁUSULA DÉCIMA PRIMEIRA- DAS OBRAS PROVISÓRIAS**

A CONTRATADA deve submeter os desenhos, especificações técnicas e memoriais propostos para as obras provisórias que se façam necessárias à fiscalização, que deverá aprová-los caso estejam adequados ao objeto deste Contrato.

### **Parágrafo Primeiro**

A CONTRATADA é responsável pelo projeto das obras provisórias.

### **Parágrafo Segundo**

A aprovação pela fiscalização não altera as responsabilidades da CONTRATADA pelo projeto de obras provisórias.

### **Parágrafo Terceiro**

A CONTRATADA deve obter a aprovação dos órgãos competentes para o seu projeto de obras provisórias.

## **CLÁUSULA DÉCIMA SEGUNDA - DOS SERVIÇOS NÃO PREVISTOS**

Por determinação do CONTRATANTE, a CONTRATADA fica obrigada a aceitar, nas mesmas condições contratuais, os acréscimos ou supressões quantitativas que se fizer(em) na obra, nos limites autorizados em lei.

### **Parágrafo Primeiro**

Boni

A supressão de serviços resultantes de acordo celebrado expressamente entre o CONTRATANTE e a CONTRATADA poderá ultrapassar o limite estabelecido no parágrafo anterior.

#### **Parágrafo Segundo**

Se no Contrato não tiverem sido contemplados preços unitários, esses serão fixados mediante acordo entre as partes, utilizando-se como parâmetro tabelas oficiais, respeitados os limites estabelecidos no caput desta Cláusula.

#### **CLÁUSULA DÉCIMA TERCEIRA - DOS MATERIAIS, VEÍCULOS, MÁQUINAS E EQUIPAMENTOS**

Os materiais, veículos, máquinas e equipamentos a serem empregados nos serviços decorrentes deste Contrato serão fornecidos pela CONTRATADA e serão de primeira qualidade, cabendo ao CONTRATANTE, por intermédio da fiscalização, impedir o emprego daqueles que julgar impróprios.

#### **Parágrafo Único**

Sempre que dos documentos de licitação não constarem características determinadas em referência à mão-de-obra, materiais, artigos e equipamentos, entender-se-á que os mesmos devem ser novos, da melhor qualidade em suas respectivas espécies, de acordo com a finalidade a que se destinam. No caso em que materiais, artigos e equipamentos são mencionados nas especificações técnicas e/ou memoriais como “similar” a qualquer padrão especial, o CONTRATANTE decidirá sobre a questão da similaridade.

#### **CLÁUSULA DÉCIMA QUARTA - DA SEGURANÇA E MEDICINA DO TRABALHO**

A CONTRATADA não será eximida de qualquer responsabilidade quanto à segurança individual e coletiva de seus trabalhadores, deverá fornecer a todos os trabalhadores o tipo adequado de equipamento de proteção individual – EPI, deverá treinar e tornar obrigatório o uso dos EPIs.

#### **Parágrafo Primeiro**

O equipamento de proteção individual fornecido ao empregado deverá, obrigatoriamente, conter a identificação da CONTRATADA.

#### **Parágrafo Segundo**

A CONTRATADA, em qualquer hipótese, não se eximirá da total responsabilidade quanto à negligência ou descumprimento da Consolidação das Leis do Trabalho, especialmente do capítulo “Da Segurança e da Medicina do Trabalho”, Portarias do Ministério do Trabalho e Emprego e Normas Regulamentadoras relativas à segurança e medicina do trabalho.

#### **Parágrafo Terceiro**

30/11

Deverão ser observadas pela CONTRATADA todas as condições de higiene e segurança necessárias à preservação da integridade física de seus empregados e aos materiais envolvidos na obra, de acordo com as Portarias do Ministério do Trabalho e Emprego e Normas Regulamentadoras relativas à segurança e medicina do trabalho.

#### **Parágrafo Quarto**

O CONTRATANTE atuará objetivando o total cumprimento das normas de segurança, estando autorizada a interditar serviços ou parte destes em caso do não cumprimento das exigências de lei. Se houver paralisações, estas não serão caracterizadas como justificativa por atraso na execução da obra.

#### **Parágrafo Quinto**

Cabe à CONTRATADA solicitar ao CONTRATANTE a presença imediata do responsável pela fiscalização em caso de acidente (s) na obra, nos serviços e/ou nos bens de terceiros, para que seja providenciada a necessária perícia.

### **CLÁUSULA DÉCIMA QUINTA - DA SEGURANÇA DA OBRA E DA RESPONSABILIDADE CIVIL DA CONTRATADA**

A CONTRATADA responderá pela solidez do objeto deste contrato, nos termos do Art. 618 do Código Civil Brasileiro, bem como pelo bom andamento dos serviços, podendo o CONTRATANTE, por intermédio da fiscalização, impugná-los quando contrariarem a boa técnica ou desobedecerem aos projetos e/ou especificações técnicas e/ou memoriais.

#### **Parágrafo Primeiro**

A CONTRATADA deverá manter um perfeito sistema de sinalização e segurança em todos os locais de serviços, principalmente nos de trabalho em vias públicas, de acordo com as normas de segurança do trabalho.

#### **Parágrafo Segundo**

A CONTRATADA assumirá integral responsabilidade por danos causados ao CONTRATANTE ou a terceiros decorrentes da execução dos serviços ora contratados, inclusive acidentes, mortes, perdas ou destruições parciais ou totais, isentando o CONTRATANTE de todas as reclamações que possam surgir com relação ao presente Contrato.

#### **Parágrafo Terceiro**

Caso a CONTRATANTE seja acionada judicial ou administrativamente, inclusive reclamações trabalhistas, por qualquer ato decorrente do presente contrato, a CONTRATADA assumirá para si a responsabilidade por toda e qualquer eventual condenação, isentando a CONTRATANTE de quaisquer obrigações.

302

#### **Parágrafo Quarto**

A intenção das partes, aqui manifestada expressamente, é a de que a CONTRATADA assuma e se responsabilize direta e integralmente pela plena e total realização dos serviços contratados, sob pena de incorrer em descumprimento de obrigação contratual e sujeitar-se à aplicação das penalidades cabíveis.

#### **Parágrafo Quinto**

A CONTRATADA responde, exclusiva e diretamente, por todo e qualquer ato ilícito praticado por seus prepostos que dele decorra a obrigação e/ou necessidade de ressarcimento de danos materiais ou morais (Art. 932, III, Código Civil), não podendo a CONTRATANTE ser responsabilizada por eles a nenhum título.

#### **CLÁUSULA DÉCIMA SEXTA - DO RECEBIMENTO DOS SERVIÇOS**

O objeto deste Contrato será recebido provisoriamente, em no máximo 15 (quinze) dias, após a comunicação ao CONTRATANTE da conclusão do objeto deste Contrato pela CONTRATADA, ficando esta responsável pelo bom funcionamento dos serviços executados até o seu recebimento definitivo, exceto por danos que sejam de responsabilidade do CONTRATANTE. A aceitação da obra pelo CONTRATANTE se dará quando não houver qualquer pendência por parte da CONTRATADA.

#### **Parágrafo Primeiro**

O recebimento definitivo do objeto deste Contrato deverá estar formalizado até 60 (sessenta) dias do recebimento provisório, mediante comissão especificamente designada pelo CONTRATANTE. Decorrido esse prazo, sem qualquer manifestação do Contratante, a(s) obra (s) será(ão) considerada(s) como recebida(s) definitivamente.

#### **Parágrafo Segundo**

O recebimento provisório ou definitivo não exclui a responsabilidade civil pela qualidade da obra, nem a ético-profissional pela perfeita execução do Contrato.

#### **CLÁUSULA DÉCIMA SÉTIMA – DA SUBCONTRATAÇÃO**

A Contratada não poderá ceder o presente Contrato, a nenhuma pessoa física ou jurídica, sem autorização prévia, por escrito, do Contratante.

#### **Parágrafo Primeiro**

A subcontratação parcial do objeto, será permitida até o limite de       % (       por cento) do valor total do contrato, respeitando o limite máximo constante no edital de licitação, nas seguintes condições:

30%

a) Autorização prévia por escrito do contratante, a quem incumbe aferir as condições de habilitação jurídica, regularidade fiscal e trabalhista da subcontratada, bem como, os requisitos de qualificação técnica.

### **Parágrafo Segundo**

A relação que se estabelece na assinatura do contrato é exclusivamente entre o Município e a contratada, não havendo qualquer vínculo ou relação de nenhuma espécie entre a contratante e a subcontratada, inclusive no que diz respeito aos pagamentos, que permanecem os mesmos.

### **Parágrafo Terceiro**

Em qualquer hipótese de subcontratação, permanece a responsabilidade integral da Contratada pela perfeita execução contratual, cabendo-lhe realizar a supervisão e coordenação das atividades da subcontratada, bem como responder perante a Contratante pelo rigoroso cumprimento das obrigações contratuais correspondentes ao objeto da subcontratação.

### **Parágrafo Quarto**

Se a CONTRATADA ceder o presente Contrato a uma ou mais pessoas físicas ou jurídicas sem autorização prévia e expressa do CONTRATANTE, deverá obrigatoriamente reassumir a execução da obra, no prazo máximo de 15 (quinze) dias, da data da notificação ou aplicação da multa, sem prejuízo de outras sanções contratuais, inclusive, rescisão contratual.

### **Parágrafo Quinto**

É vedada a subcontratação total do objeto licitado.

## **CLÁUSULA DÉCIMA OITAVA - ANTICORRUPÇÃO**

As partes declaram conhecer as normas de prevenção à corrupção previstas na legislação brasileira, dentre elas, a Lei de Improbidade Administrativa (Lei Federal n.º 8.429/1992), a Lei Federal n.º 12.846/2013 e seus regulamentos, se comprometem que para a execução deste contrato nenhuma das partes poderá oferecer, dar ou se comprometer a dar, a quem quer que seja, aceitar ou se comprometer a aceitar, de quem quer que seja, tanto por conta própria quanto por intermédio de outrem, qualquer pagamento, doação, compensação, vantagens financeiras ou benefícios indevidos de qualquer espécie, de modo fraudulento que constituam prática ilegal ou de corrupção, bem como de manipular ou fraudar o equilíbrio econômico financeiro do presente contrato, seja de forma direta ou indireta quanto ao objeto deste contrato, devendo garantir, ainda que seus prepostos, administradores e colaboradores ajam da mesma forma.

## **CLÁUSULA DÉCIMA NONA - DAS PENALIDADES**

À CONTRATADA quando não mantiver a proposta, falhar ou fraudar a execução do contrato, comportar-se de modo inidôneo, declarar falsamente ou cometer fraude fiscal, poderá ser

30/11

aplicada, pela autoridade competente do CONTRATANTE e sem prejuízo da reparação dos danos a ele causados, as seguintes penalidades:

a) advertência;

b) multa de mora de 0,1% (zero vírgula, um por cento) ao dia, sobre o valor da parcela recebida por dia de atraso, limitado a 90 (noventa) dias. Após este prazo, este Termo será encaminhado para abertura de Processo Administrativo;

c) multa compensatória, em caso de inadimplência parcial, de 5% (cinco por cento) sobre o valor da parcela inadimplida;

d) multa compensatória, em caso de inadimplência total, de 10% (dez por cento) sobre o valor do contrato;

e) suspensão do direito de licitar junto ao CONTRATANTE, pelo prazo que o Prefeito Municipal determinar, até no máximo 2 (dois) anos, nas seguintes hipóteses:

e.1) recusar-se injustificadamente, após ser considerado adjudicatário, a assinar o contrato, aceitar ou retirar o instrumento equivalente, dentro do prazo estabelecido pela Administração;

e.2) não mantiver sua proposta;

e.3) abandonar a execução do contrato;

e.4) incorrer em inexecução contratual.

f) declaração de inidoneidade para licitar ou contratar com a Administração Pública Municipal, pelo prazo que o Prefeito Municipal determinar, até no máximo de 5 (cinco) anos, nas seguintes hipóteses:

f.1) fizer declaração falsa na fase de habilitação;

f.2) apresentar documento falso;

f.3) frustrar ou fraudar, mediante ajuste, combinação ou qualquer outro expediente, o procedimento;

f.4) afastar ou procurar afastar participante, por meio de violência, grave ameaça, fraude ou oferecimento de vantagens de qualquer tipo; ou

f.5) agir de má fé na relação contratual, comprovada em procedimento específico;

f.6) tenha sofrido condenação judicial definitiva por praticar, por meios dolosos, fraude fiscal no recolhimento de quaisquer tributos;

f.7) demonstrar não possuir idoneidade para contratar com a Administração, em virtude de atos ilícitos praticados, em especial, infrações à ordem econômica;

f.8) tenha sofrido condenação definitiva por ato de improbidade administrativa, na forma da Lei.

### **Parágrafo Primeiro**

As penalidades de Advertência, Suspensão Temporária e Declaração de Inidoneidade poderão ser aplicadas juntamente com as penalidades de multa, facultada a defesa prévia do CONTRATADO.

### **Parágrafo Segundo**

Sendo a licitante penalizada e incorrendo multa, a respectiva importância será descontada do valor da garantia contratual.

### **Parágrafo Terceiro**

Boni

Se a multa aplicada for superior ao valor da garantia prestada, além da perda desta, responderá o CONTRATADO pela sua diferença, que será descontada dos pagamentos eventualmente devidos pela Administração, ou cobradas judicialmente.

#### **Parágrafo Quarto**

As penalidades previstas não excluem a possibilidade de rescisão administrativa do Contrato.

#### **CLÁUSULA VIGÉSIMA - DA APLICAÇÃO DAS PENALIDADES**

Quando forem verificadas situações, que ensejarem a aplicação das penalidades previstas na cláusula anterior, o CONTRATANTE dará início a procedimento administrativo para apuração dos fatos e, quando for o caso, imputação de penalidades, garantindo ao CONTRATADO o exercício do contraditório e da ampla defesa.

#### **CLÁUSULA VIGÉSIMA PRIMEIRA - DA RESCISÃO**

O CONTRATANTE se reserva ao direito de rescindir o Contrato, independentemente de interpelação judicial, sem que à CONTRATADA caiba o direito de indenização de qualquer espécie, nos seguintes casos:

- a) quando a CONTRATADA falir, for dissolvida ou por superveniente incapacidade técnica;
- b) quando a CONTRATADA transferir, no todo ou em parte, o Contrato a quaisquer empresas ou consórcios de empresas sem a prévia e expressa anuência do CONTRATANTE;
- c) quando houver atraso dos serviços pelo prazo de 30 (trinta) dias por parte da CONTRATADA sem justificativa aceita pelo CONTRATANTE;
- d) quando houver inadimplência de cláusulas ou condições contratuais por parte da CONTRATADA e desobediência da determinação da fiscalização, e
- e) demais hipóteses mencionadas no Art. 78 da Lei 8.666/1993.

#### **Parágrafo Primeiro**

A rescisão do contrato, quando motivada por qualquer dos itens acima relacionados, implicará a apuração de perdas e danos, a perda da garantia de execução, sem embargos da aplicação das demais penalidades legais cabíveis.

#### **Parágrafo Segundo**

Declarada a rescisão do contrato, que vigorará a partir da data da sua assinatura, a CONTRATADA se obriga, expressamente, a entregar o percentual executado e/ou o objeto deste contrato inteiramente desembaraçado, não criando dificuldades de qualquer natureza, devendo, obrigatoriamente, apresentar os documentos previstos na alínea "f" da Cláusula Oitava deste contrato.

#### **CLÁUSULA VIGÉSIMA SEGUNDA - DA DOCUMENTAÇÃO CONTRATUAL**

Integram e completam o presente Contrato, para todos os fins de direito, obrigando as partes em todos os seus termos, os seguintes documentos cujos teores são de conhecimento da CONTRATADA: o instrumento convocatório, projetos, especificações técnicas, memoriais, proposta, planilha de serviços, cronograma físico-financeiro, anexos e pareceres que formam o processo.

#### **CLÁUSULA VIGÉSIMA TERCEIRA - DOS CASOS OMISSOS**

Os casos omissos serão dirimidos de comum acordo entre as partes, com base na legislação em vigor e aplicáveis a espécie.

#### **CLÁUSULA VIGÉSIMA QUARTA - DAS ALTERAÇÕES**

Serão incorporadas a este Contrato, mediante TERMOS ADITIVOS, quaisquer alterações nos projetos, nas especificações técnicas, nos memoriais, nas quantidades, nos prazos de execução e de vigência ou nos valores, decorrentes das obrigações assumidas pela CONTRATADA, com anuência expressa e prévia do PARANACIDADE.

##### **Parágrafo único**

Para a prorrogação, tão somente, dos prazos de vigência e de execução contratual, respeitados os preceitos da lei, não será necessária anuência prévia do PARANACIDADE.

#### **CLÁUSULA VIGÉSIMA QUINTA - DO CONHECIMENTO DAS PARTES**

Ao firmar este instrumento, declara a CONTRATADA ter plena ciência de seu conteúdo, bem como dos demais documentos a ele vinculados.

#### **CLÁUSULA VIGÉSIMA SEXTA - DAS DISPOSIÇÕES GERAIS**

Havendo discrepância entre os valores indicados numericamente e por extenso, fica desde já acordado entre as partes contratantes que sempre prevalecerão aqueles mencionados por extenso.

##### **Parágrafo Único**

Deverá a CONTRATADA notificar à fiscalização e aguardar instruções sobre os procedimentos a serem seguidos, quando vier a ser descoberto qualquer objeto de valor histórico ou valor significativo em qualquer parte do canteiro de obras e/ou local em que está sendo executado o objeto do presente contrato.

#### **CLÁUSULA VIGÉSIMA SETIMA – DO GERENCIAMENTO DE RESÍDUOS DA CONSTRUÇÃO CIVIL E DA UTILIZAÇÃO DE PRODUTOS E SUBPRODUTOS DE MADEIRA**

##### **Parágrafo Primeiro**

30/11

No que diz respeito ao Gerenciamento de Resíduos da Construção Civil, a empresa deverá executar a obra de acordo com a Resolução do CONAMA n.º 307, de 5 de julho de 2002 e suas alterações juntamente com a legislação pertinente do município onde a mesma será construída.

**Parágrafo Segundo**

A contratada somente deverá utilizar produtos ou subprodutos de madeira de origem exótica ou nativa que tenham procedência legal, conforme Decreto Estadual n.º 4.889, de 31 de maio de 2005.

**CLÁUSULA VIGÉSIMA OITAVA - DO FORO**

As partes elegem o foro da Comarca de *(inserir nome da comarca)*, Estado do Paraná, para dirimir quaisquer dúvidas oriundas do presente Contrato, renunciando a qualquer outro, por mais privilegiado que seja.

E assim, por estarem justos e contratados assinam o presente em duas vias de igual teor e forma, na presença das testemunhas abaixo.

*(Inserir local)*, de de 20 .

CONTRATANTE

CONTRATADA

Assinatura do Responsável  
CREA/CAU n°

Testemunhas:

RG

RG

30/11

## ANEXO DO CONTRATO

### DECLARAÇÃO CONHECIMENTO DE PRÁTICAS PROIBIDAS

#### DECLARAÇÃO

(nome da empresa), (qualificação), por seu representante legal Sr.(a) , declara que tem conhecimento e aceita a aplicação da POLÍTICA DO BANCO INTERAMERICANO DE DESENVOLVIMENTO SOBRE PRÁTICAS PROIBIDAS, abaixo descritas:

#### Práticas Proibidas

1.1. O Banco requer que todos os Mutuários (incluindo beneficiários de doações), Agências Executoras ou Agências Contratantes, bem como todas as empresas, entidades e pessoas físicas oferecendo propostas ou participando em um projeto financiado pelo Banco, incluindo, entre outros, solicitantes, fornecedores, empreiteiros, subempreiteiros, consultores e concessionários (incluindo seus respectivos funcionários, empregados e agentes) observem os mais altos padrões éticos, e denunciem ao Banco todos os atos suspeitos de fraude ou corrupção sobre os quais tenham conhecimento ou venham a tomar conhecimento durante o processo de seleção, negociação ou execução de um contrato. Fraude e corrupção estão proibidas. Fraude e corrupção incluem os seguintes atos: (a) prática corrupta; (b) prática fraudulenta; (c) prática coercitiva e (d) prática colusiva. As definições a seguir relacionadas correspondem aos tipos mais comuns de fraude e corrupção, mas não são exaustivas. Por esta razão, o Banco também deverá tomar medidas caso ocorram ações ou alegações similares envolvendo supostos atos de fraude ou corrupção, ainda que não estejam relacionados na lista a seguir. O Banco aplicará em todos os casos os procedimentos referidos no parágrafo (c) abaixo.

- (a) Para fins de cumprimento dessa política, o Banco define os termos indicados a seguir:
- (i) uma prática corrupta consiste em oferecer, dar, receber ou solicitar, direta ou indiretamente, qualquer coisa de valor para influenciar as ações de outra parte;
  - (ii) uma prática fraudulenta é qualquer ato ou omissão, incluindo uma declaração falsa que engane ou tente enganar uma parte para obter benefício financeiro ou de outra natureza ou para evitar uma obrigação;
  - (iii) uma prática coercitiva consiste em prejudicar ou causar dano ou na ameaça de prejudicar ou de causar dano, direta ou indiretamente, a qualquer parte ou propriedade da parte para influenciar indevidamente as ações de uma parte;
  - (iv) uma prática colusiva é um acordo entre duas ou mais partes efetuado com o intuito de alcançar um propósito impróprio, incluindo influenciar impropriamente as ações de outra parte;
  - (v) uma prática obstrutiva consiste em:

1. No *site* do Banco ([www.iadb.org/integrity](http://www.iadb.org/integrity)) pode-se encontrar informações sobre como denunciar supostas Práticas Proibidas, as normas aplicáveis ao processo de investigação e sanção e o acordo que rege o reconhecimento recíproco de sanções entre instituições financeiras internacionais.

- (aa) destruir, falsificar, alterar ou ocultar deliberadamente uma evidência significativa para a investigação ou prestar declarações falsas aos investigadores com o fim de obstruir materialmente uma investigação do Grupo do Banco sobre denúncias de uma prática corrupta, fraudulenta, coercitiva ou colusiva; e/ou ameaçar, assediar ou intimidar qualquer parte para impedir a divulgação de seu conhecimento de assuntos que são importantes para a investigação ou a continuação da investigação,
- (bb) todo ato que vise a impedir materialmente o exercício de inspeção do Grupo BID e dos direitos de auditoria previstos no parágrafo 1.1(f) a seguir.
- (b) Se, em conformidade com os procedimentos de sanções do Banco, for determinado que em qualquer estágio da aquisição ou da execução de um contrato qualquer empresa, entidade ou pessoa física atuando como licitante ou participando de uma atividade financiada pelo Banco, incluindo, entre outros, solicitantes, licitantes, fornecedores, empreiteiros, consultores, pessoal, subempreiteiros, subconsultores, prestadores de serviços, concessionárias, Mutuários (incluindo os Beneficiários de doações), Agências Executoras ou Agências Contratantes (incluindo seus respectivos funcionários, empregados e agentes, quer sejam suas atribuições expressas ou implícitas), estiver envolvida em uma Prática Proibida em qualquer etapa da adjudicação ou execução de um contrato, o Banco poderá:
- (i) não financiar nenhuma proposta de adjudicação de um contrato para obras, bens e serviços relacionados financiados pelo Banco;
- (ii) suspender os desembolsos da operação se for determinado, em qualquer etapa, que um empregado, agente ou representante do Mutuário, do Órgão Executor ou da Agência Contratante estiver envolvido em uma Prática Proibida;
- (iii) declarar uma aquisição viciada e cancelar e/ou declarar vencido antecipadamente o pagamento de parte de um empréstimo ou doação relacionada inequivocamente com um contrato, se houver evidências de que o representante do Mutuário ou Beneficiário de uma doação não tomou as medidas corretivas adequadas (incluindo, entre outras medidas, a notificação adequada ao Banco após tomar conhecimento da Prática Proibida) dentro de um período que o Banco considere razoável;
- (iv) emitir advertência à empresa, entidade ou pessoa física com uma carta formal censurando sua conduta;
- (v) declarar que uma empresa, entidade ou pessoa física é inelegível, permanentemente ou por um período determinado, para: (i) adjudicação de contratos ou participação em atividades financiadas pelo Banco; e (ii) designação 2 como subconsultor, subempreiteiro ou fornecedor de bens ou serviços por outra empresa elegível a qual tenha sido adjudicado um contrato para executar atividades financiadas pelo Banco;
- (vi) encaminhar o assunto às autoridades competentes encarregadas de fazer cumprir a lei; e/ou;
- (vii) impor outras sanções que julgar apropriadas às circunstâncias do caso, inclusive multas que representem para o Banco um reembolso dos custos referentes às investigações e ao processo. Essas sanções podem ser impostas adicionalmente ou em substituição às sanções acima referidas.

---

2. Um subconsultor, subcontratado, fornecedor ou executor de serviços designado (utilizam-se diferentes nomes dependendo do documento de licitação) é aquele que cumpre uma das seguintes condições: (i) foi incluído pelo concorrente na sua proposta ou solicitação de pré-qualificação devido ao mesmo possuir experiência e conhecimentos específicos e essenciais que permitam no cumprir com os requisitos de qualificação da referida licitação; ou (ii) foi designado pelo Mutuário.

30 N1

- (c) O disposto nos parágrafos 1.1 (b) (i) e (ii) se aplicará também nos casos em que as partes tenham sido temporariamente declaradas inelegíveis para a adjudicação de novos contratos, na pendência da adoção de uma decisão definitiva em um processo de sanção ou qualquer outra resolução;
- (d) A imposição de qualquer medida que seja tomada pelo Banco conforme as disposições anteriormente referidas será de caráter público;
- (e) Além disso, qualquer empresa, entidade ou pessoa física atuando como licitante ou participando de uma atividade financiada pelo Banco, incluindo, entre outros, solicitantes, licitantes, fornecedores de bens, empreiteiros, consultores, pessoal, subempreiteiros, subconsultores, prestadores de serviços, concessionárias, Mutuários (incluindo os Beneficiários de doações), Agências Executoras ou Agências Contratantes (incluindo seus respectivos funcionários, empregados e representantes, quer suas atribuições sejam expressas ou implícitas), poderá ser sujeita a sanções, em conformidade com o disposto nos acordos que o Banco tenha celebrado com outra instituição financeira internacional com respeito ao reconhecimento recíproco de decisões de inelegibilidade. Para fins do disposto neste parágrafo, o termo “sanção” refere-se a toda inelegibilidade permanente, imposição de condições para a participação em futuros contratos ou adoção pública de medidas em resposta a uma contravenção às regras vigentes de uma IFI aplicável à resolução de denúncias de Práticas Proibidas;
- (f) O Banco exige que os solicitantes, concorrentes, fornecedores e seus agentes, empreiteiros, consultores, pessoal, subempreiteiros, prestadores de serviços e concessionárias permitam que o Banco revise quaisquer contas, registros e outros documentos relativos à apresentação de propostas e a execução do contrato e os submeta a uma auditoria por auditores designados pelo Banco. Solicitantes, concorrentes, fornecedores de bens e seus agentes, empreiteiros, consultores, pessoal, subempreiteiros, subconsultores, prestadores de serviços e concessionárias deverão prestar plena assistência ao Banco em sua investigação. O Banco requer ainda que todos os solicitantes, concorrentes, fornecedores de bens e seus agentes, empreiteiros, consultores, pessoal, subempreiteiros, subconsultores, prestadores de serviços e concessionárias: (i) mantenham todos os documentos e registros referentes às atividades financiadas pelo Banco por um período de sete (7) anos após a conclusão do trabalho contemplado no respectivo contrato; e (ii) forneçam qualquer documento necessário à investigação de denúncias de Práticas Proibidas e assegurem-se de que os empregados ou representantes dos solicitantes, concorrentes, fornecedores de bens e seus representantes, empreiteiros, consultores, pessoal, subempreiteiros, subconsultores, prestadores de serviços e concessionárias que tenham conhecimento das atividades financiadas pelo Banco estejam disponíveis para responder às consultas relacionadas com a investigação provenientes de pessoal do Banco ou de qualquer investigador, agente, auditor ou consultor devidamente designado. Caso o solicitante, concorrente, fornecedor e seu agente, empreiteiro, consultor, pessoal, subempreiteiro, subconsultor, prestador de serviços ou concessionária se negue a cooperar ou descumpra o exigido pelo Banco, ou de qualquer outra forma crie obstáculos à investigação por parte do Banco, o Banco, a seu critério, poderá tomar medidas apropriadas contra o solicitante, concorrente, fornecedor e seu agente, empreiteiro, consultor, pessoal, subempreiteiro, subconsultor, prestador de serviços ou concessionária; e
- (g) Se um Mutuário fizer aquisições de bens, obras, serviços que forem ou não de consultoria diretamente de uma agência especializada, todas as disposições da Seção 5 relativas às sanções e Práticas Proibidas serão aplicadas integralmente aos solicitantes, concorrentes, fornecedores e seus representantes, empreiteiros, consultores, pessoal, subempreiteiros,

30/01

subconsultores, prestadores de serviços e concessionárias (incluindo seus respectivos funcionários, empregados e representantes, quer suas atribuições sejam expressas ou implícitas), ou qualquer outra entidade que tenha firmado contratos com essa agência especializada para fornecer tais bens, obras, serviços que forem ou não de consultoria, em conformidade com as atividades financiadas pelo Banco. O Banco se reserva o direito de obrigar o Mutuário a lançar mão de recursos tais como a suspensão ou a rescisão. As agências especializadas deverão consultar a lista de empresas ou pessoas físicas declaradas temporária ou permanentemente inelegíveis pelo Banco. Caso alguma agência especializada celebre um contrato ou uma ordem de compra com uma empresa ou uma pessoa física declarada temporária ou permanentemente inelegível pelo Banco, o Banco não financiará os gastos correlatos e poderá tomar as demais medidas que considere convenientes.

1.2. Os Concorrentes ao apresentarem uma proposta e assinarem um contrato declaram e garantem que:


- (i) leram e entenderam a proibição sobre atos de fraude e corrupção disposta pelo Banco e se obrigam a observar as normas pertinentes;
- (ii) não incorreram em nenhuma Prática Proibida descrita neste documento;
- (iii) não adulteraram nem ocultaram nenhum fato substancial durante os processos de seleção, negociação e execução do contrato;
- (iv) nem eles nem os seus agentes, pessoal, subempreiteiros, subconsultores ou quaisquer de seus diretores, funcionários ou acionistas principais foram declarados inelegíveis pelo Banco ou outra Instituição Financeira Internacional (IFI) e sujeito às disposições dos acordos celebrados pelo Banco relativos ao reconhecimento mútuo de sanções à adjudicação de contratos financiados pelo Banco, nem foram declarados culpados de delitos vinculados a práticas proibidas;
- (v) nenhum de seus diretores, funcionários ou acionistas principais tenha sido diretor, funcionário ou acionista principal de qualquer outra empresa ou entidade que tenha sido declarada inelegível pelo Banco ou outra Instituição Financeira Internacional (IFI) e sujeito às disposições dos acordos celebrados pelo Banco relativos ao reconhecimento mútuo de sanções à adjudicação de contratos financiados pelo Banco ou tenha sido declarado culpado de um delito envolvendo Práticas Proibidas;
- (vi) declararam todas as comissões, honorários de representantes ou pagamentos para participar de atividades financiadas pelo Banco; e
- (vii) reconhecem que o descumprimento de qualquer destas garantias constitui fundamento para a imposição pelo Banco de uma ou mais medidas descritas na Cláusula 1.1 (b).

, de de 20 .

Assinatura Representante Legal da Empresa

30/11

**MODELO 15**  
RELAÇÃO DE DISPONIBILIDADE DE VEÍCULOS, MÁQUINAS E EQUIPAMENTOS

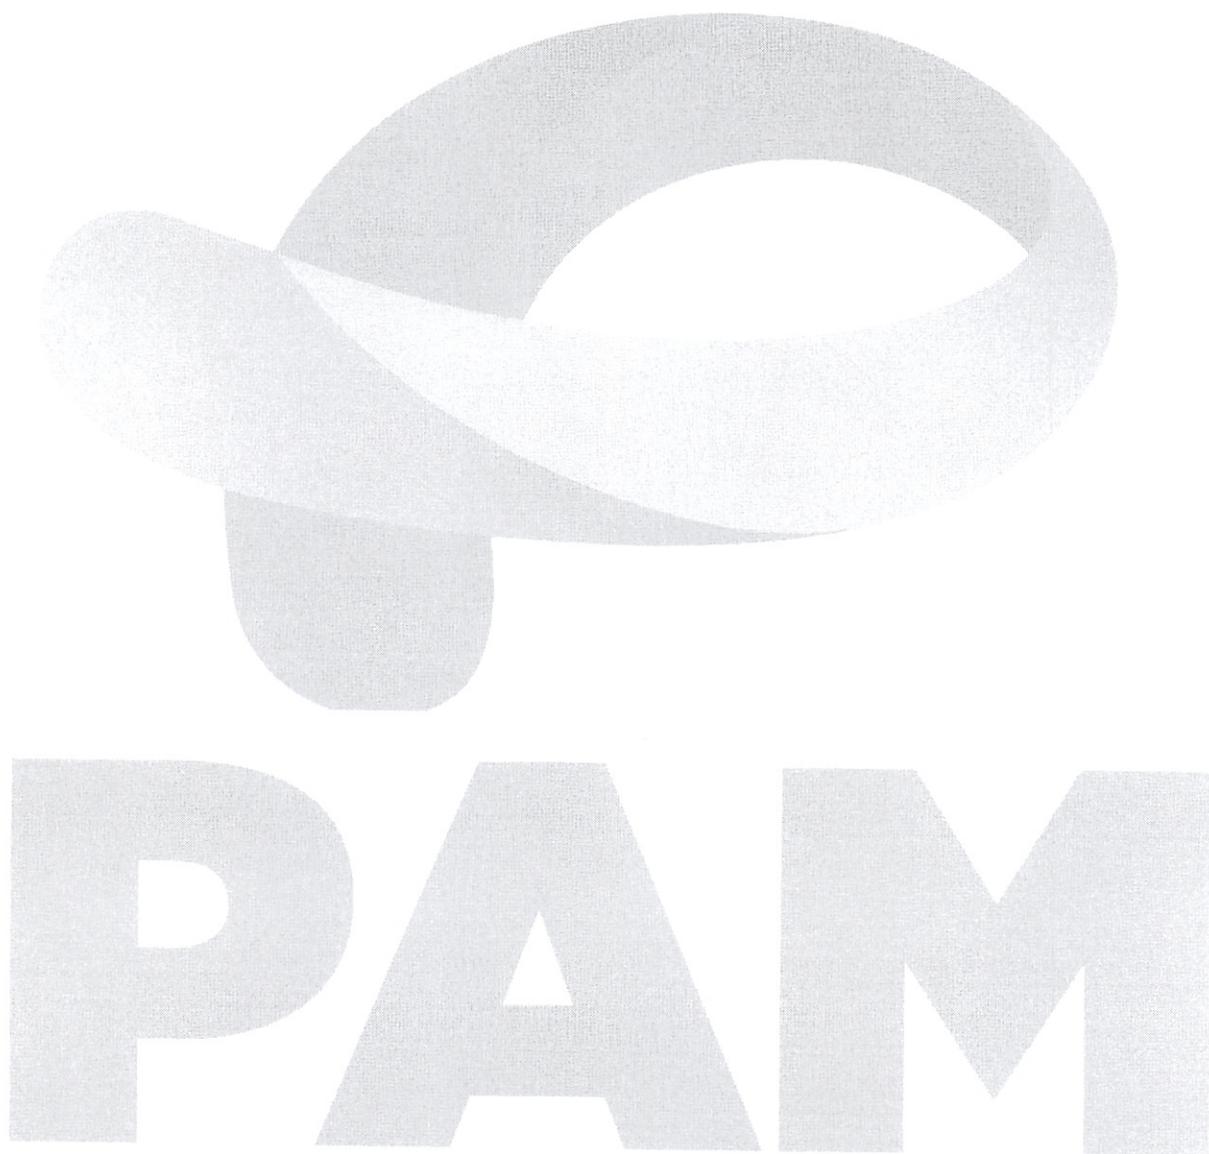

*30/11*

## MODELO 16

<b>CRONOGRAMA DE UTILIZAÇÃO DE VEÍCULOS, MÁQUINAS E EQUIPAMENTOS</b> EDITAL DE TOMADA DE PREÇOS Nº (inserir o número) / (inserir o ano) / inserir o sigla do licitador PROPONENTE: (inserir o nome do proponente)
---

MUNICÍPIO / LOCAL :	
OBJETO :	ÁREA CONSTRUÍDA :
LOTE :	PRAZO DE EXECUÇÃO :

ITEM	DISCRIMINAÇÃO DOS VEÍCULOS, MÁQUINAS E EQUIPAMENTOS DISPONIBILIZADOS	PRAZO DE EXECUÇÃO ( dias )							
		30	60	90	120	150	180	210	240
01	UTILIZAÇÃO								
	QUANTIDADE								
02	UTILIZAÇÃO								
	QUANTIDADE								
03	UTILIZAÇÃO								
	QUANTIDADE								
04	UTILIZAÇÃO								
	QUANTIDADE								
05	UTILIZAÇÃO								
	QUANTIDADE								
06	UTILIZAÇÃO								
	QUANTIDADE								
07	UTILIZAÇÃO								
	QUANTIDADE								
08	UTILIZAÇÃO								
	QUANTIDADE								
09	UTILIZAÇÃO								
	QUANTIDADE								
10	UTILIZAÇÃO								
	QUANTIDADE								
11	UTILIZAÇÃO								
	QUANTIDADE								
12	UTILIZAÇÃO								
	QUANTIDADE								
13	UTILIZAÇÃO								
	QUANTIDADE								
14	UTILIZAÇÃO								
	QUANTIDADE								
15	UTILIZAÇÃO								
	QUANTIDADE								
16	UTILIZAÇÃO								
	QUANTIDADE								

EXEMPLO:

NN	NONONONONONONO	UTILIZAÇÃO								
		QUANTIDADE		2	4	3	2	2		

—(inserir o local), (inserir a data) de (inserir o mês) de (inserir o ano)

(carimbo, nome, RG n° e assinatura do responsável legal)

(carimbo, nome, RG n°, CREA n° e assinatura do engen. habilitado)

30/11


**ANEXO I**

**Ref.: Edital de Tomada de Preço nº \_\_\_\_/\_\_\_\_.**

**MUNICÍPIO:**

**OBRA:**

**I - ELEMENTOS GRÁFICOS**

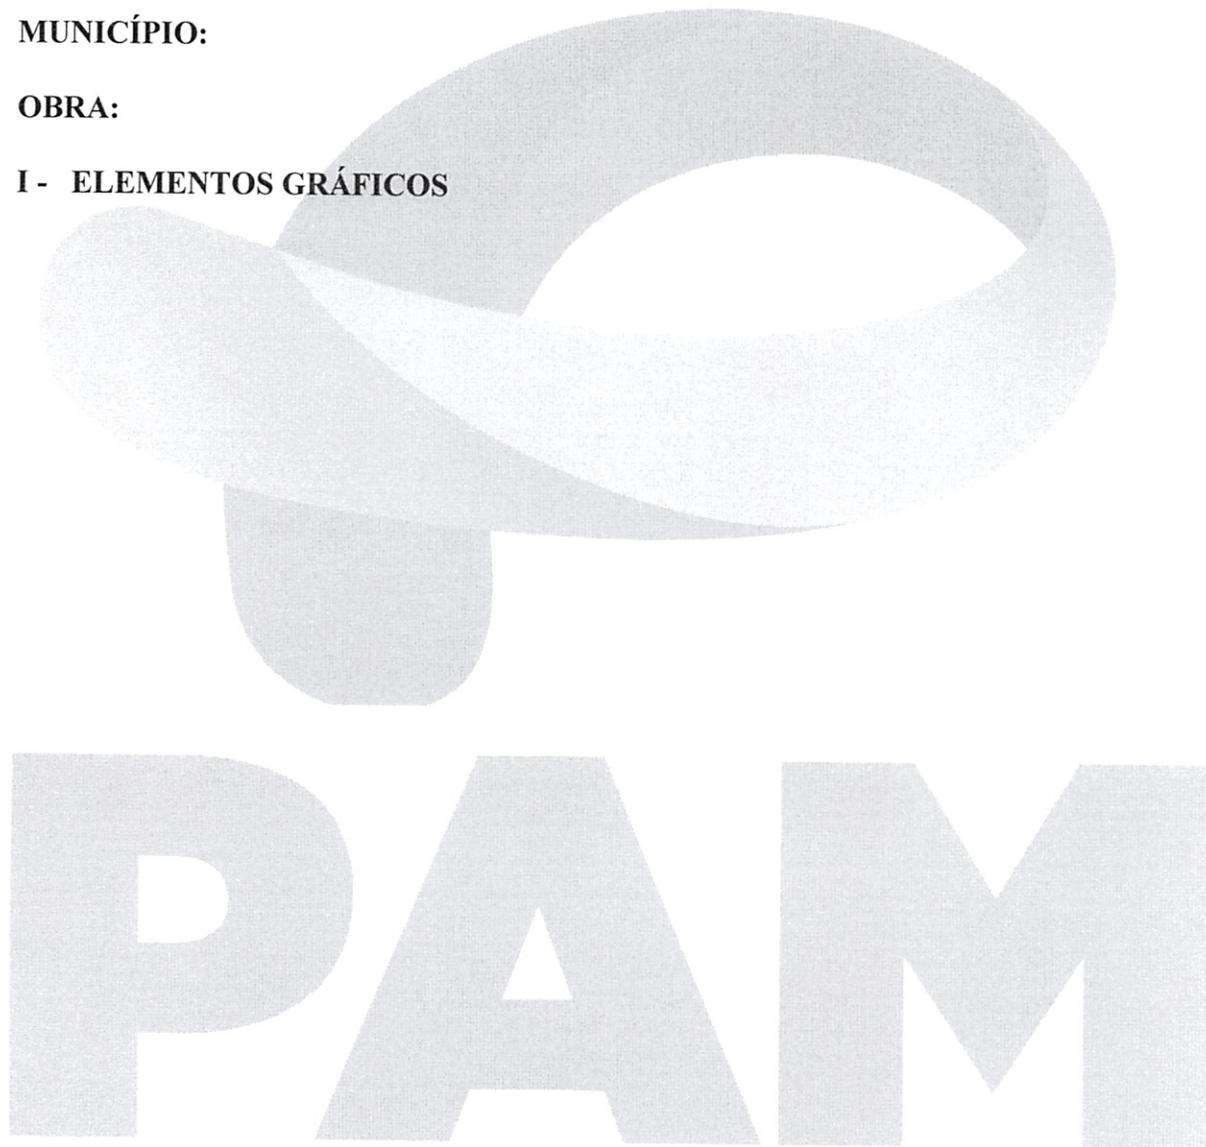

**PAM**

*boni*

**ANEXO II**

Ref.: Edital de Tomada de Preço nº \_\_\_\_/\_\_\_\_.

**MUNICÍPIO:**

**OBRA:**

**I - ESPECIFICAÇÕES TÉCNICAS E MEMORIAIS**

**PAMAM**

*Boni*

**ANEXO III**

**Ref.: Edital de Tomada de Preço nº \_\_\_\_/\_\_\_\_.**

**MUNICÍPIO:**

**OBRA:**

**I - RELAÇÃO DE SERVIÇOS E QUANTIDADES - ORÇAMENTO**


**PAMAM**

*Zoni*

ANEXO IV

MODELO DE PLACA – DISPONIBILIZADO NO LINK

<https://paranainterativo.pr.gov.br/ProjetoPlacas/GerarInfoPlacas/index.html>

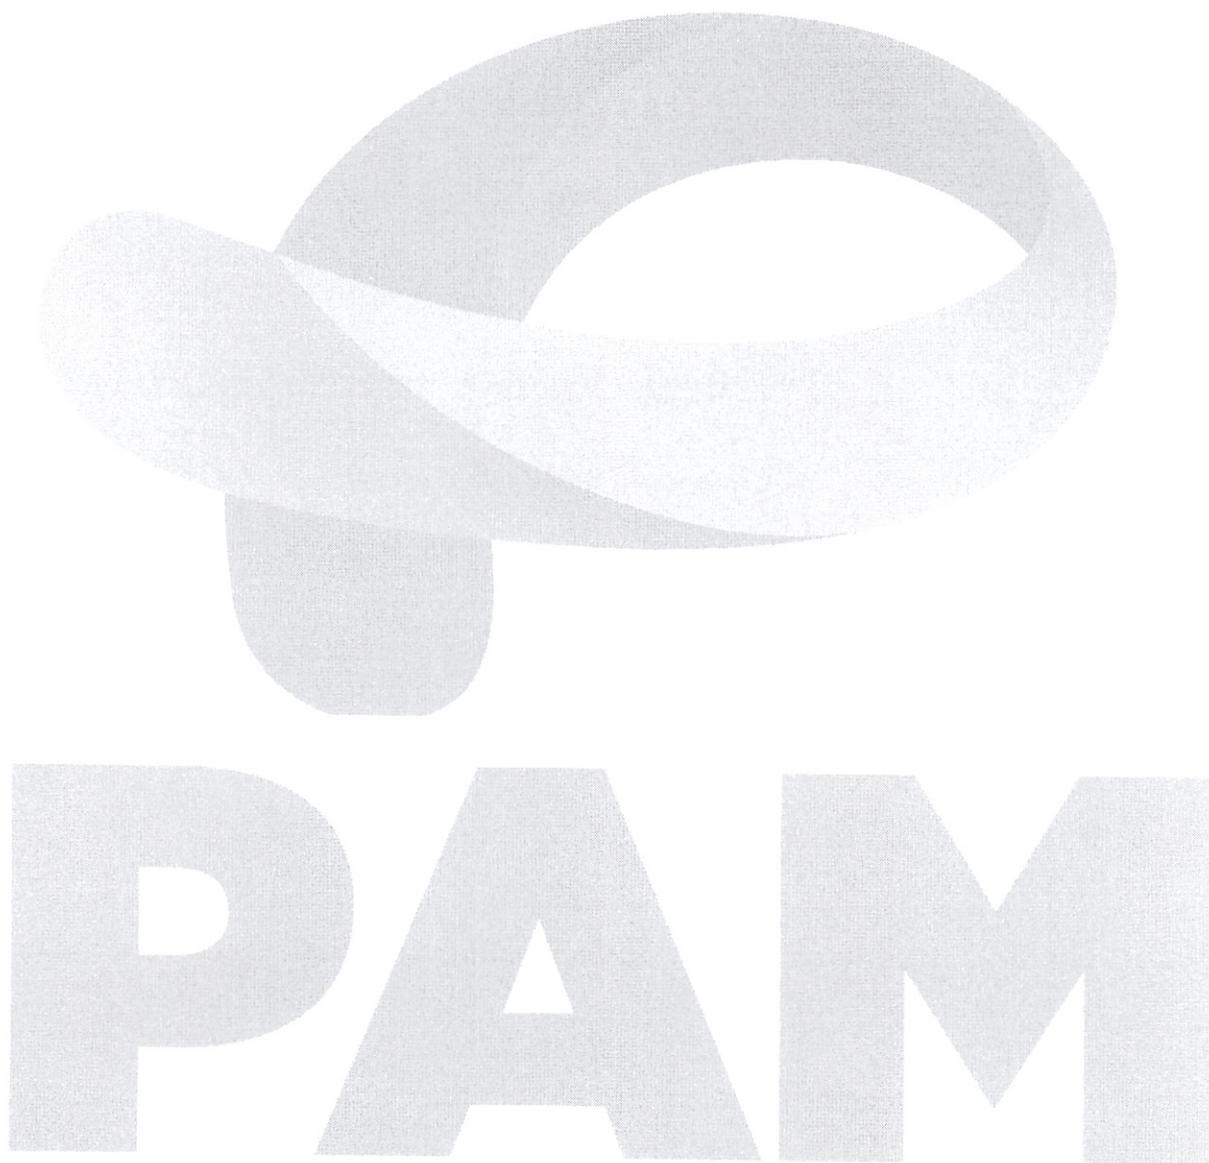

*Jonni*

**ANEXO V**  
**BDI (composição)**

<b>BDI - ACÓRDÃO Nº 2622/2013 – TCU</b>		
<b>EDIFICAÇÃO</b>		
<b>IMPOSTOS</b>	ISS =	1,40
	PIS =	0,65
	COFINS =	3,00
	CRPB =	0,00
	<b>TOTAL =</b>	<b>5,05</b>
<b>TIPO DE SERVIÇO</b>	<b>OBRAS</b>	<b>MATERIAIS</b>
<b>ADMINISTRAÇÃO CENTRAL</b>	4,20	3,45
<b>RISCOS</b>	0,95	0,85
<b>SEGUROS E GRANTIAS</b>	0,70	0,48
<b>DESPESAS FINANCEIRAS</b>	1,20	0,85
<b>LUCRO</b>	8,40	5,11
<b>BDI (OBRA OU MATERIAIS/EQUIP.)</b>	<b>22,29</b>	<b>15,28</b>
<b>BDI=((((1+(C8+C9+C10)/100)*(1+C11/100)*(1+C12/100))/(1-C6/100))-1)*100</b>		
<b>BDI (OBRA)</b>	<b>22,29%</b>	
<b>BDI (MATERIAIS E EQUIPAMENTOS)</b>	<b>15,28%</b>	

*3021*

**ANEXO VI**  
**DECLARAÇÃO CONHECIMENTO DE PRÁTICAS PROIBIDAS**

DECLARAÇÃO

(empresa), (qualificação), por seu representante legal Sr.(a) , declara que tem conhecimento e aceita a aplicação da POLÍTICA DO BANCO INTERAMERICANO DE DESENVOLVIMENTO SOBRE PRÁTICAS PROIBIDAS, abaixo descritas:

Práticas Proibidas

1.1. O Banco requer que todos os Mutuários (incluindo beneficiários de doações), Agências Executoras ou Agências Contratantes, bem como todas as empresas, entidades e pessoas físicas oferecendo propostas ou participando em um projeto financiado pelo Banco, incluindo, entre outros, solicitantes, fornecedores, empreiteiros, subempreiteiros, consultores e concessionários (incluindo seus respectivos funcionários, empregados e agentes) observem os mais altos padrões éticos, e denunciem ao Banco todos os atos suspeitos de fraude ou corrupção sobre os quais tenham conhecimento ou venham a tomar conhecimento durante o processo de seleção, negociação ou execução de um contrato. Fraude e corrupção estão proibidas. Fraude e corrupção incluem os seguintes atos: (a) prática corrupta; (b) prática fraudulenta; (c) prática coercitiva e (d) prática colusiva. As definições a seguir relacionadas correspondem aos tipos mais comuns de fraude e corrupção, mas não são exaustivas. Por esta razão, o Banco também deverá tomar medidas caso ocorram ações ou alegações similares envolvendo supostos atos de fraude ou corrupção, ainda que não estejam relacionados na lista a seguir. O Banco aplicará em todos os casos os procedimentos referidos no parágrafo (c) abaixo.

- (a) Para fins de cumprimento dessa política, o Banco define os termos indicados a seguir:
- (i) uma prática corrupta consiste em oferecer, dar, receber ou solicitar, direta ou indiretamente, qualquer coisa de valor para influenciar as ações de outra parte;
  - (ii) uma prática fraudulenta é qualquer ato ou omissão, incluindo uma declaração falsa que engane ou tente enganar uma parte para obter benefício financeiro ou de outra natureza ou para evitar uma obrigação;
  - (iii) uma prática coercitiva consiste em prejudicar ou causar dano ou na ameaça de prejudicar ou de causar dano, direta ou indiretamente, a qualquer parte ou propriedade da parte para influenciar indevidamente as ações de uma parte;
  - (iv) uma prática colusiva é um acordo entre duas ou mais partes efetuado com o intuito de alcançar um propósito impróprio, incluindo influenciar impropriamente as ações de outra parte;
  - (v) uma prática obstrutiva consiste em:

3. No *site* do Banco ([www.iadb.org/integrity](http://www.iadb.org/integrity)) pode-se encontrar informações sobre como denunciar supostas Práticas Proibidas, as normas aplicáveis ao processo de investigação e sanção e o acordo que rege o reconhecimento recíproco de sanções entre instituições financeiras internacionais.

3001

(aa) destruir, falsificar, alterar ou ocultar deliberadamente uma evidência significativa para a investigação ou prestar declarações falsas aos investigadores com o fim de obstruir materialmente uma investigação do Grupo do Banco sobre denúncias de uma prática corrupta, fraudulenta, coercitiva ou colusiva; e/ou ameaçar, assediar ou intimidar qualquer parte para impedir a divulgação de seu conhecimento de assuntos que são importantes para a investigação ou a continuação da investigação,

(bb) todo ato que vise a impedir materialmente o exercício de inspeção do Grupo BID e dos direitos de auditoria previstos no parágrafo 1.1(f) a seguir.

(b) Se, em conformidade com os procedimentos de sanções do Banco, for determinado que em qualquer estágio da aquisição ou da execução de um contrato qualquer empresa, entidade ou pessoa física atuando como licitante ou participando de uma atividade financiada pelo Banco, incluindo, entre outros, solicitantes, licitantes, fornecedores, empreiteiros, consultores, pessoal, subempreiteiros, subconsultores, prestadores de serviços, concessionárias, Mutuários (incluindo os Beneficiários de doações), Agências Executoras ou Agências Contratantes (incluindo seus respectivos funcionários, empregados e agentes, quer sejam suas atribuições expressas ou implícitas), estiver envolvida em uma Prática Proibida em qualquer etapa da adjudicação ou execução de um contrato, o Banco poderá:

(i) não financiar nenhuma proposta de adjudicação de um contrato para obras, bens e serviços relacionados financiados pelo Banco;

(ii) suspender os desembolsos da operação se for determinado, em qualquer etapa, que um empregado, agente ou representante do Mutuário, do Órgão Executor ou da Agência Contratante estiver envolvido em uma Prática Proibida;

(iii) declarar uma aquisição viciada e cancelar e/ou declarar vencido antecipadamente o pagamento de parte de um empréstimo ou doação relacionada inequivocamente com um contrato, se houver evidências de que o representante do Mutuário ou Beneficiário de uma doação não tomou as medidas corretivas adequadas (incluindo, entre outras medidas, a notificação adequada ao Banco após tomar conhecimento da Prática Proibida) dentro de um período que o Banco considere razoável;

(iv) emitir advertência à empresa, entidade ou pessoa física com uma carta formal censurando sua conduta;

(v) declarar que uma empresa, entidade ou pessoa física é inelegível, permanentemente ou por um período determinado, para: (i) adjudicação de contratos ou participação em atividades financiadas pelo Banco; e (ii) designação 4 como subconsultor, subempreiteiro ou fornecedor de bens ou serviços por outra empresa elegível a qual tenha sido adjudicado um contrato para executar atividades financiadas pelo Banco;

(vi) encaminhar o assunto às autoridades competentes encarregadas de fazer cumprir a lei; e/ou;

(vii) impor outras sanções que julgar apropriadas às circunstâncias do caso, inclusive multas que representem para o Banco um reembolso dos custos referentes às investigações e ao processo. Essas sanções podem ser impostas adicionalmente ou em substituição às sanções acima referidas.

---

4. Um subconsultor, subcontratado, fornecedor ou executor de serviços designado (utilizam-se diferentes nomes dependendo do documento de licitação) é aquele que cumpre uma das seguintes condições: (i) foi incluído pelo concorrente na sua proposta ou solicitação de pré-qualificação devido ao mesmo possuir experiência e conhecimentos específicos e essenciais que permitam no cumprir com os requisitos de qualificação da referida licitação; ou (ii) foi designado pelo Mutuário.

3021

- (c) O disposto nos parágrafos 1.1 (b) (i) e (ii) se aplicará também nos casos em que as partes tenham sido temporariamente declaradas inelegíveis para a adjudicação de novos contratos, na pendência da adoção de uma decisão definitiva em um processo de sanção ou qualquer outra resolução;
- (d) A imposição de qualquer medida que seja tomada pelo Banco conforme as disposições anteriormente referidas será de caráter público;
- (e) Além disso, qualquer empresa, entidade ou pessoa física atuando como licitante ou participando de uma atividade financiada pelo Banco, incluindo, entre outros, solicitantes, licitantes, fornecedores de bens, empreiteiros, consultores, pessoal, subempreiteiros, subconsultores, prestadores de serviços, concessionárias, Mutuários (incluindo os Beneficiários de doações), Agências Executoras ou Agências Contratantes (incluindo seus respectivos funcionários, empregados e representantes, quer suas atribuições sejam expressas ou implícitas), poderá ser sujeita a sanções, em conformidade com o disposto nos acordos que o Banco tenha celebrado com outra instituição financeira internacional com respeito ao reconhecimento recíproco de decisões de inelegibilidade. Para fins do disposto neste parágrafo, o termo "sanção" refere-se a toda inelegibilidade permanente, imposição de condições para a participação em futuros contratos ou adoção pública de medidas em resposta a uma contravenção às regras vigentes de uma IFI aplicável à resolução de denúncias de Práticas Proibidas;
- (f) O Banco exige que os solicitantes, concorrentes, fornecedores e seus agentes, empreiteiros, consultores, pessoal, subempreiteiros, prestadores de serviços e concessionárias permitam que o Banco revise quaisquer contas, registros e outros documentos relativos à apresentação de propostas e a execução do contrato e os submeta a uma auditoria por auditores designados pelo Banco. Solicitantes, concorrentes, fornecedores de bens e seus agentes, empreiteiros, consultores, pessoal, subempreiteiros, subconsultores, prestadores de serviços e concessionárias deverão prestar plena assistência ao Banco em sua investigação. O Banco requer ainda que todos os solicitantes, concorrentes, fornecedores de bens e seus agentes, empreiteiros, consultores, pessoal, subempreiteiros, subconsultores, prestadores de serviços e concessionárias: (i) mantenham todos os documentos e registros referentes às atividades financiadas pelo Banco por um período de sete (7) anos após a conclusão do trabalho contemplado no respectivo contrato; e (ii) forneçam qualquer documento necessário à investigação de denúncias de Práticas Proibidas e assegurem-se de que os empregados ou representantes dos solicitantes, concorrentes, fornecedores de bens e seus representantes, empreiteiros, consultores, pessoal, subempreiteiros, subconsultores, prestadores de serviços e concessionárias que tenham conhecimento das atividades financiadas pelo Banco estejam disponíveis para responder às consultas relacionadas com a investigação provenientes de pessoal do Banco ou de qualquer investigador, agente, auditor ou consultor devidamente designado. Caso o solicitante, concorrente, fornecedor e seu agente, empreiteiro, consultor, pessoal, subempreiteiro, subconsultor, prestador de serviços ou concessionária se negue a cooperar ou descumpra o exigido pelo Banco, ou de qualquer outra forma crie obstáculos à investigação por parte do Banco, o Banco, a seu critério, poderá tomar medidas apropriadas contra o solicitante, concorrente, fornecedor e seu agente, empreiteiro, consultor, pessoal, subempreiteiro, subconsultor, prestador de serviços ou concessionária; e
- (g) Se um Mutuário fizer aquisições de bens, obras, serviços que forem ou não de consultoria diretamente de uma agência especializada, todas as disposições da Seção 5 relativas às sanções e Práticas Proibidas serão aplicadas integralmente aos solicitantes, concorrentes, fornecedores e seus representantes, empreiteiros, consultores, pessoal, subempreiteiros,

30ni

subconsultores, prestadores de serviços e concessionárias (incluindo seus respectivos funcionários, empregados e representantes, quer suas atribuições sejam expressas ou implícitas), ou qualquer outra entidade que tenha firmado contratos com essa agência especializada para fornecer tais bens, obras, serviços que forem ou não de consultoria, em conformidade com as atividades financiadas pelo Banco. O Banco se reserva o direito de obrigar o Mutuário a lançar mão de recursos tais como a suspensão ou a rescisão. As agências especializadas deverão consultar a lista de empresas ou pessoas físicas declaradas temporária ou permanentemente inelegíveis pelo Banco. Caso alguma agência especializada celebre um contrato ou uma ordem de compra com uma empresa ou uma pessoa física declarada temporária ou permanentemente inelegível pelo Banco, o Banco não financiará os gastos correlatos e poderá tomar as demais medidas que considere convenientes.

1.2. Os Concorrentes ao apresentarem uma proposta e assinarem um contrato declaram e garantem que:

- (i) leram e entenderam a proibição sobre atos de fraude e corrupção disposta pelo Banco e se obrigam a observar as normas pertinentes;
- (ii) não incorreram em nenhuma Prática Proibida descrita neste documento;
- (iii) não adulteraram nem ocultaram nenhum fato substancial durante os processos de seleção, negociação e execução do contrato;
- (iv) nem eles nem os seus agentes, pessoal, subempreiteiros, subconsultores ou quaisquer de seus diretores, funcionários ou acionistas principais foram declarados inelegíveis pelo Banco ou outra Instituição Financeira Internacional (IFI) e sujeito às disposições dos acordos celebrados pelo Banco relativos ao reconhecimento mútuo de sanções à adjudicação de contratos financiados pelo Banco, nem foram declarados culpados de delitos vinculados a práticas proibidas;
- (v) nenhum de seus diretores, funcionários ou acionistas principais tenha sido diretor, funcionário ou acionista principal de qualquer outra empresa ou entidade que tenha sido declarada inelegível pelo Banco ou outra Instituição Financeira Internacional (IFI) e sujeito às disposições dos acordos celebrados pelo Banco relativos ao reconhecimento mútuo de sanções à adjudicação de contratos financiados pelo Banco ou tenha sido declarado culpado de um delito envolvendo Práticas Proibidas;
- (vi) declararam todas as comissões, honorários de representantes ou pagamentos para participar de atividades financiadas pelo Banco; e
- (vii) reconhecem que o descumprimento de qualquer destas garantias constitui fundamento para a imposição pelo Banco de uma ou mais medidas descritas na Cláusula 1.1 (b).

, de

Assinatura Representante Legal da Empresa

30 ni

Q

RAM

3021

69

0134



## MUNICÍPIO DE PLANALTO

CNPJ Nº 76.460.526/0001-16

Praça São Francisco de Assis, 1583

Fone/Fax: (046) 3555-8100

85750-000

PLANALTO

PARANÁ

### PARECER JURÍDICO

Senhor Prefeito,

#### RELATÓRIO

1. Trata-se de procedimento licitatório, na modalidade Tomada de Preço, com vistas à contratação de empresa para a realização de obra de engenharia consubstanciada na realização de Obra de Engenharia de Revitalização de Praças do Município de Planalto-PR, com solicitação datada de 12 de dezembro de 2022, as quais foram estabelecidas/esclarecidas em Termo de Referência, devidamente assinada pelo Secretário de Administração.
2. Os autos foram devidamente paginados e não há numeração do processo licitatório.
3. O procedimento licitatório encontra-se instruído com os seguintes documentos, no que importa à presente análise:
  - a) Solicitação datada de 12 de dezembro de 2022;
  - b) Termo de Referência (documentação complementar);
  - c) Projeto elaborado pelo Engenheiro Roberto Goergen;
  - d) Estimativa de custo, BDI, Cronograma, memorial descritivo e memorial de cálculo dos qualitativos, elaboradas pelo Engenheiro Roberto Goergen;
  - e) Despacho do Prefeito Municipal determinando a remessa dos presentes autos ao Contador para indicação de recursos de ordem orçamentária para garantir a despesa; Remessa à Procuradoria Jurídica para emissão de parecer jurídico, datado de 12 de dezembro de 2022;
  - f) Parecer Contábil da Secretaria de finanças datado de 13 de dezembro de 2022;
  - g) Minuta do edital, anexos e minuta do contrato;

4. Na sequência, **em data de 15 de dezembro de 2022**, o processo foi remetido a esta Procuradoria, para a análise prévia dos aspectos jurídicos da minuta de edital elaborada e minuta do contrato, prescrita no art. 38, parágrafo único, da Lei nº 8.666/93. Este Parecer, portanto, tem o escopo de assistir a municipalidade no controle interno da legalidade dos atos administrativos praticados na fase preparatória da licitação.

## **ANÁLISE JURÍDICA**

### **I - FINALIDADE E ABRANGÊNCIA DO PARECER JURÍDICO**

5. A presente manifestação jurídica tem o escopo de assistir a autoridade assessorada no controle interno da legalidade administrativa dos atos a serem praticados ou já efetivados. Ela envolve, também, o exame prévio e conclusivo dos textos das minutas dos editais e seus anexos, bem como a legalidade dos atos praticados até então.

6. Importante salientar, que o exame dos autos processuais restringe-se aos seus aspectos **jurídicos**, excluídos, portanto, aqueles de natureza técnica. Em relação a estes, partiremos da premissa de que a autoridade competente municiou-se dos conhecimentos específicos imprescindíveis para a sua adequação às necessidades da Administração, observando os requisitos legalmente impostos.

7. De fato, presume-se que as especificações técnicas contidas no presente processo, inclusive quanto ao detalhamento do objeto da contratação, suas características, requisitos e avaliação do preço estimado, tenham sido regularmente determinadas pelo setor competente do órgão, com base em parâmetros técnicos objetivos, para a melhor consecução do interesse público.

8. De outro lado, cabe esclarecer que, via de regra, não é papel do órgão de assessoramento jurídico exercer a auditoria quanto à competência de cada agente público para a prática de atos administrativos.

9. Incumbe, isto sim, a cada um destes observar se os seus atos estão dentro do seu espectro de competências.

10. Finalmente, é nosso dever salientar que determinadas observações são feitas sem caráter vinculativo, mas em prol da segurança da própria autoridade assessorada a quem incumbe, dentro da margem de discricionariedade que lhe é conferida pela lei, avaliar e acatar, ou não, tais ponderações.

11. Não obstante, as questões relacionadas à legalidade serão apontadas para fins de sua correção. O seguimento do processo sem a observância destes apontamentos será de responsabilidade exclusiva da Administração.

### **II - REGULARIDADE DA FORMAÇÃO DO PROCESSO**

12. Com efeito, no que pertine especificamente à licitação, bem como contratos/convênios e outros ajustes, o processo administrativo deverá observar as normas que lhes são pertinentes, iniciando-se com a devida autuação, com a correspondente protocolização e numeração, juntando-se, em sequência

cronológica, os documentos pertinentes, cujas folhas devem ser numeradas e rubricadas, sendo que cada volume deverá conter os respectivos termos de abertura e encerramento, contendo, na medida do possível, no máximo, 200 folhas.

13. Os autos do processo submetidos à análise encontram-se regularmente formalizados, em conformidade com o ordenamento jurídico aplicável.

### **III - DA JUSTIFICATIVA DA CONTRATAÇÃO**

14. Sobre a justificativa da necessidade da contratação, extrai-se da legislação de regência, tratar-se de ato atribuído à autoridade competente (ou, por delegação de competência, ao ordenador de despesa ou, ainda, ao agente encarregado da contratação no âmbito da Administração)<sup>1</sup>, a quem cabe indicar os elementos técnicos fundamentais que o apoiam.

15. Nos autos se encontram encartados a justificativa da contratação, com exposição da sua motivação e dos benefícios dela resultantes, constando no termo de referência a necessidade de contratação para suprir as necessidades da Administração Municipal, **em especial para melhorar a estrutura física das Praças Municipais**, não tendo este Procurador Jurídico como analisar as questões de conveniência e necessidade, sendo de responsabilidade de quem às declarou e solicitou e de quem autorizou a sua compra.

16. Verifica-se, ainda, a necessidade de chancela da autoridade competente à justificativa apresentada, a fim de que se possa considerar atendida a exigência normativa neste quesito, ao menos no que tange aos seus aspectos jurídico-formais.

17. É importante lembrar que a teoria dos motivos determinantes preconiza que os atos administrativos, quando motivados, ficam vinculados aos motivos expostos, para todos os efeitos jurídicos. Até mesmo sua validade dependerá da efetiva existência dos motivos apresentados. Recomenda-se, por isso, especial cautela quanto aos seus termos, que devem ser claros, precisos e corresponder à real demanda do Município, sendo inadmissíveis especificações que não agreguem valor ao resultado da contratação, ou superiores às necessidades da municipalidade, ou, ainda, que estejam defasadas tecnológica e/ou metodologicamente.

18. A Lei nº 10.520/2002 (art. 3º, I) determina também que a autoridade competente estabeleça, de modo motivado, as exigências de habilitação/qualificação, os critérios de aceitação das propostas, as sanções por inadimplemento e as cláusulas do futuro contrato. Estes quesitos foram atendidos na minuta do edital e do contrato administrativo.

### **IV - DO TERMO DE REFERÊNCIA E DA DEFINIÇÃO DO OBJETO**

19. O Termo de Referência consiste em um dos atos essenciais do processo licitatório e deve conter todos os elementos caracterizadores do objeto

<sup>1</sup> Lei nº 10.520/2002, art. 3º, I; Decreto nº 3.555/2000, art. 8º, III a.

que se pretende licitar, como a sua descrição detalhada, o orçamento estimativo de custos. Deve propiciar a avaliação do custo pela Administração, a definição dos métodos, a estratégia de suprimento e o prazo de execução contratual.

20. O termo de referência encontra-se encartado aos autos e expõe de maneira objetiva o objeto a ser licitado e a sua necessidade, **o qual está denominado como "documento complementar à requisição ao Departamento de Licitação"**.

21. Ainda quanto ao Termo de Referência, infere-se do art. 8º, III, "a" do Decreto nº 3.555/2000 que balizará a definição do objeto do certame pela autoridade competente, exigida na Lei do Pregão (nº 10.520/2002). Nos autos, percebe-se a consonância entre o objeto detalhado pela área requisitante e aquele definido pela autoridade competente, constante da minuta de Edital.

22. Para a licitude da competição, impende também que a definição do objeto, refletida no Termo de Referência, corresponda às reais necessidades do Município, evitando-se detalhes excessivos, irrelevantes ou desnecessários, capazes de conduzir à limitação da competitividade do certame. Registre-se que não incumbe à Procuradoria avaliar as especificações utilizadas, dado o seu caráter eminentemente técnico, recomendando-se à Administração que verifique o cumprimento deste requisito.

23. Convém lembrar que o art. 7º, § 4º da Lei nº 8.666/93, veda a inclusão, no objeto da licitação, de fornecimento de materiais e serviços sem previsão de quantidades. Em atenção ao preceito legal, a correta definição do objeto impõe a apresentação dos quantitativos estimados para a licitação, de forma justificada, mesmo que sucintamente.

#### **V- DA PESQUISA DE PREÇOS E DO ORÇAMENTO ESTIMADO**

24. A especificação clara e precisa do objeto, bem assim de todos os elementos que o caracterizam (quantidades, metodologia e tecnologia a serem empregados, critérios ambientais, etc.), possibilita a adequada pesquisa dos preços, imposta pelo nosso ordenamento jurídico.

25. A cotação de preços deve ser ampla e atualizada, de modo a refletir, efetivamente, a realidade do mercado. Para tanto, o TCU orienta que a Administração obtenha, no mínimo, três cotações válidas. Se não for possível, deve consignar a justificativa nos autos.

26. Alerta-se, porém, que o atendimento à orientação da Egrégia Corte de Contas nem sempre é suficiente para fixar um parâmetro de preços aceitável. Falhas comuns são a limitação ao universo de empresas pesquisadas e a cotação dos preços praticados no varejo, quando o volume da contratação permitiria eventual ganho de escala, com redução dos preços obtidos.

27. Assim, para evitar distorções, além de realizar pesquisa que seja adequada às características do objeto licitado e tão ampla quanto a característica do mercado recomende, é salutar que a Administração busque ampliar sua base de consulta através de outras fontes de pesquisa, tais como bases de sistemas de compras e avaliação de contratos recentes ou vigentes.

28. Observe-se que as empresas pesquisadas devem ser do ramo pertinente à contratação desejada (Acórdão nº 1.782/2010-Plenário) e que não pode haver vínculo societário entre as empresas pesquisadas (Acórdão nº 4.561/2010-1ª Câmara).

29. Para fins de documentação, devem ser acostados nos autos:

- a) A identificação do servidor responsável pela cotação (AC-0909-10/07-1);
- b) A caracterização completa das empresas consultadas, com menção ao endereço e números de telefones (AC-3889-25/09-1);
- c) Indicação dos valores praticados (AC-2602-36/10-P) de maneira fundamentada e detalhada (AC-1330-27/08-P);
- d) Data e local de expedição dos orçamentos apresentados (AC-3889-25/09-1).

30. Ademais, vale asseverar que a adequada pesquisa de preços é essencial para aquilatar o orçamento da contratação, sendo imprescindível para a verificar a existência de recursos suficientes para acobertá-la.

31. Serve, também, para afastar o risco de limitação ou ampliação indevida da participação no certame<sup>2</sup>, uma vez que o valor contratual estimado é determinante para definir se a licitação deve ser destinada exclusivamente às microempresas, empresas de pequeno porte e sociedades cooperativas.

32. **No presente caso, a Administração Municipal realizou a cotação de preços por intermédio da empresa terceirizada para a elaboração do presente projeto elétrico, que utilizou da Tabela SINAPI e ORSI para definição do preço máximo, bem como cotação de preços a respeito do parque infantil e do piso em borracha.**

33. Verifico que a cotação de preços quanto ao parque infantil e ao piso de borracha se mostra incompleta, e o lançamento, ao que tudo indica, encontra-se diverso do cotado, motivo pelo qual entendo necessária a sua complementação, bem como seja realizada a pesquisa junto ao Banco de Preços.

## **VI - DA PREVISÃO DE EXISTÊNCIA DE RECURSOS ORÇAMENTÁRIOS**

A Lei nº 8.666/93, estabelece que a realização de licitação depende da previsão de recursos orçamentários que assegurem o pagamento das obrigações decorrentes das aquisições e da contratação dos serviços comuns.

Assim, conforme se denota do processo de dispensa, o parecer contábil é genérico, merecendo seja o mesmo sanado, apontando todas as exigências legais para a realização do processo licitatório, no que tange às finanças públicas, também não menciona sobre a abertura de crédito adicional suplementar.

<sup>2</sup> Art. 18, I da LC nº 123/2006; Art. 6º do Decreto nº 6.204/2007 e art. 34 da Lei nº 11.488/2007.

## **VII – ADEQUAÇÃO DA MODALIDADE LICITATÓRIA ELEITA**

34. A obrigatoriedade de licitar consta na Constituição Federal de 1988, em seu artigo 37, inciso XXI.<sup>3</sup>

35. O procedimento licitatório visa garantir não apenas a seleção da proposta mais vantajosa para a Administração, mas sim, visa assegurar o princípio constitucional da isonomia entre os potenciais prestadores do serviço ou fornecedores do objeto pretendido pelo Poder Público.

36. Considera-se oportuno o esclarecimento no sentido de que essa modalidade de licitação, Tomada de Preços, tem por objetivo levar a efeito o certame, com fundamento no § 2º, do art. 22, bem como a alínea "b", do art. 23 ambos da Lei nº. 8.666, de 21 de junho de 1993, que assim dispõem:

Art. 22. São modalidades de licitação:

(...)

II - tomada de preços;

(...)

§ 2º Tomada de preços é a modalidade de licitação entre interessados devidamente cadastrados ou que atenderem a todas as condições exigidas para cadastramento até o terceiro dia anterior à data do recebimento das propostas, observada a necessária qualificação.

Art. 23. As modalidades de licitação a que se referem os incisos I a III do artigo anterior serão determinadas em função dos seguintes limites, tendo em vista o valor estimado da contratação:

(...)

b) tomada de preços - até R\$ 1.500.000,00 (um milhão e quinhentos mil reais);

37. Tomada de Preços é a licitação para contratos de valor inferior ao estabelecido para a concorrência, realizada entre interessados previamente cadastrados, observada a necessária qualificação (art. 22 § 2º). A qualificação é a que constar do cadastro, por categoria, tendo em vista a especialização, e por grupos, de acordo com a capacidade técnica e financeira dos inscrito (art. 34 a 37) (MEIRELLES, Hely Lopes. Licitação e Contrato Administrativo. 14 ed. São Paulo: Malheiros, 2006, p. 97)

38. Destarte, pode-se dividir a análise da fase interna em dois grupos: definição do objeto e composição dos custos (incs. I e II); e recursos orçamentários (incs. III e IV).

39. Além disso, insta verificar se houve regular nomeação dos integrantes da Comissão Permanente de Licitações (CPL).

<sup>3</sup> "Art. 37. A administração pública direta e indireta de qualquer dos Poderes da União, dos Estados, do Distrito Federal e dos Municípios obedecerá aos princípios de legalidade, impessoalidade, moralidade, publicidade e eficiência e, também, ao seguinte: (...) XXI - ressalvados os casos especificados na legislação, as obras, serviços, compras e alienações serão contratados mediante processo de licitação pública que assegure igualdade de condições a todos os concorrentes, com cláusulas que estabeleçam obrigações de pagamento, mantidas as condições efetivas da proposta, nos termos da lei, o qual somente permitirá as exigências de qualificação técnica e econômica indispensáveis à garantia do cumprimento das obrigações;"

40. Ainda sobre o normativo de regência, cabe trazer à baila os dispositivos inerentes ao pretendido certame.

*Art. 7º As licitações para a execução de obras e para a prestação de serviços obedecerão ao disposto neste artigo e, em particular, à seguinte sequência:*

*I - projeto básico;*

*II - projeto executivo;*

*III - execução das obras e serviços.*

*(...)*

*§ 2º As obras e os serviços somente poderão ser licitados quando:*

*I - houver projeto básico aprovado pela autoridade competente e disponível para exame dos interessados em participar do processo licitatório;*

*II - existir orçamento detalhado em planilhas que expressem a composição de todos os seus custos unitários;*

*III - houver previsão de recursos orçamentários que assegurem o pagamento das obrigações decorrentes de obras ou serviços a serem executadas no exercício financeiro em curso, de acordo com o respectivo cronograma;*

*IV - o produto dela esperado estiver contemplado nas metas estabelecidas no Plano Plurianual de que trata o art. 165 da Constituição Federal, quando for o caso.*

*Art. 8º A execução das obras e dos serviços deve programar-se, sempre, em sua totalidade, previstos seus custos atual e final e considerados os prazos de sua execução.*

*Parágrafo único. É proibido o retardamento imotivado da execução de obra ou serviço, ou de suas parcelas, se existente previsão orçamentária para sua execução total, salvo insuficiência financeira ou comprovado motivo de ordem técnica, justificados em despacho circunstanciado da autoridade a que se refere o art. 26 desta Lei.*

*Art. 10. As obras e serviços poderão ser executados nas seguintes formas:*  
*(...)*

*II - execução indireta, nos seguintes regimes:*

*a) empreitada por preço global;*

41. Observe-se que, o Edital cuidou de estabelecer que a execução seria realizada de forma indireta, pelo regime de empreitada global, na forma prevista no art. 10, inciso II, alínea "a", do Estatuto das Licitações.

42. Objetivando sedimentar tal entendimento, observe-se o que ensina o Professor MARÇAL JUSTEN FILHO sobre essa espécie de execução do objeto licitado, textualmente:



*"Na empreitada, o terceiro executará a prestação (obra ou serviço) como dever de fornecer os materiais necessários e arcar com as despesas necessárias ao cumprimento da prestação. A remuneração paga pela Administração amortiza as despesas do particular e, supõe-se, permite-lhe auferir um lucro (diferença entre o valor recebido da Administração e as*

*despesas efetivadas para executar a prestação). A diferença entre as modalidades de empreitada não envolve direta e exclusivamente o valor a ser pago ao particular, mas o critério para a apuração desse valor. Sendo por preço global, o contrato definirá o valor devido ao particular tendo em vista a prestação em seu todo. Sendo por preço unitário, a prestação devida ao particular será fixada em junção de unidades a serem executadas. Não significa que, em um caso, a Administração contrate o total e, no outro, apenas uma parte. De regra, o contrato tem um objeto global, a ser executado pelo particular. A escolha entre as duas modalidades deriva das características da própria prestação. Muitas vezes, é impossível a contratação por preço unitário, pois é impossível fracionar o objeto contratado em unidades equivalentes. Assim, por exemplo, a contratação de um jurista para fornecer um parecer não comporta a modalidade "empreitada por preço unitário". Se, porém, o jurista for contratado para fornecer dez pareceres, seria inimaginável fixar sua remuneração em junção de cada parecer fornecido."*

43. Assim, as minutas de Edital e de Contrato estão adequadas ao regime de empreitada por preço global e por consequência, a vigente legislação de regência e a boa doutrina.

44. Portando, a modalidade Tomada de Preços poderá ser utilizada para a contratação do objeto ora mencionado.

### **VIII - DA MINUTA DO EDITAL E SEUS ANEXOS**

45. Segundo o art. 21, incisos VIII e IX do Decreto nº 3.555/2000, o processo licitatório deve ser instruído com a minuta de edital e seus anexos, dentre os quais a minuta do contrato – o que foi atendido.

### **CONCLUSÃO**

46. Ante o exposto, a proposição **está** em condições de ser aprovada, desde que observadas todas as recomendações dispostas no presente parecer, **principalmente a necessidade complementação à cotação realizada**, bem como:

- a) Que o presente processo licitatório seja numerado e paginado, nos termos do art. 38, *caput*, da Lei n. 8.666/93;
- b) Devem ser adequadas no edital e na minuta do contrato todas as recomendações ora apresentadas;
- c) Recomenda-se seja exigido no Edital os documentos previstos no artigo 31 da Lei 8.666/93, conforme acima salientado;
- d) Sugere-se seja realizada cotação de preço com pessoas jurídicas do ramo de atividade que se pretende seja contratado o serviço, a fim de conferir o preço praticado no mercado;



52. Registro, por fim, que a análise consignada neste parecer se ateve às questões jurídicas observadas na instrução processual e no edital, com seus anexos, nos termos do parágrafo único do art. 38 da Lei nº 8.666/93. Não se incluem no âmbito de análise da Procuradoria os elementos técnicos pertinentes ao certame, como aqueles de ordem financeira ou orçamentária, cuja exatidão deverá ser verificada pelos setores responsáveis e autoridade competente do Município.

53. Concluída a análise, encaminhem-se os autos ao setor de origem, para as providências cabíveis.

Após, à consideração superior.

Planalto/PR, 15 de dezembro de 2022.

  
**JOÃO ANDERSON KLAUCK**  
Procurador Jurídico – OAB/PR n. 61.323



# MUNICÍPIO DE PLANALTO

CNPJ: 76.460.526/0001-16

Fone: (46) 3555-8100 - Fax: (46) 3555-8101

E-mail: [planalto@planalto.pr.gov.br](mailto:planalto@planalto.pr.gov.br)

Praça São Francisco de Assis, 1583

85750-000 PLANALTO - PARANÁ

## AUTORIZAÇÃO PARA LICITAÇÃO

Planalto-PR. 15 de dezembro de 2022.

**DE:** Luiz Carlos Boni

**PARA:** Comissão de Licitações

Considerando as informações e pareceres contidos no presente Processo, **Autorizo** a Licitação sob a Modalidade **TOMADA DE PREÇOS, pelo critério de julgamento de MENOR PREÇO GLOBAL**, que tem por objeto a Contratação de empresa legalmente estabelecida e especializada no ramo da construção civil, que satisfaça todos os padrões de qualidade, para execução de Obra de Engenharia de Revitalização de 2 praças contendo: implantação de parque infantil, calçadas e paisagismo. Com a execução dos serviços de: serviços preliminares e administração da obra, movimento de terra, estruturas, revestimentos, impermeabilizações, pinturas e argamassas, pavimentação e calçamento, paisagismo e equipamentos externos e demais itens e especificações constantes em projeto, memoriais e demais documentos, no município de Planalto - Pr, nos termos da Lei Federal n.º 8.666/93 e suas alterações, LC 123/2006 de 14 de dezembro de 2006, e demais disposições legais.

A Comissão de Licitação nomeada pela Portaria Nº 122/2022.

Encaminhe-se ao Departamento de Compras e Licitações para as providências necessárias.

*Luiz C. Boni*

**LUIZ CARLOS BONI**  
Prefeito Municipal

**PREFEITURA MUNICIPAL DE PLANALTO  
EDITAL DE TOMADA DE PREÇOS Nº 010/2022**

**01. OBJETIVO**

O Estado do Paraná, através da Secretaria de Desenvolvimento Urbano e de Obras Pública - SEDU e do Serviço Social Autônomo PARANACIDADE, disponibiliza aos Municípios recursos financeiros com objetivo de implementar diversas ações setoriais no desenvolvimento econômico e institucional dos municípios do Estado do Paraná.

**02. INSTAURADOR, SUPORTE LEGAL E REGIME DE CONTRATAÇÃO**

O MUNICÍPIO de Planalto - PR, ora denominado licitador, torna público que às 09:00 horas do dia 04 de Janeiro do ano de 2023, na rua Praça São Francisco de Assis, nº 1583, centro, em Planalto, Paraná, Brasil, a Comissão de Licitação, integrada por membros indicados pela entidade instauradora da licitação, por meio de documento hábil, receberá as propostas para execução da obra objeto da tomada de Preços n.º 010 - 2022. Esta licitação, sob regime de empreitada por preço global, do tipo menor preço, será regida pelo Art. 27 da Constituição do Estado do Paraná, Lei Complementar Federal n.º 123/2006; Lei Federal n.º 8.666 de 21 de junho de 1993 e suas alterações posteriores, pelas disposições deste Edital e seus anexos.

**03. INFORMAÇÕES, ESCLARECIMENTOS E ALTERAÇÃO DO EDITAL**

03.1 Informações e esclarecimentos relativos ao edital, seus modelos, adendos e anexos poderão ser solicitados, **por escrito**, à Comissão de Licitação, até 05 (cinco) dias úteis antes da data limite para o recebimento das propostas (envelopes nº 1 e nº 2), sendo que as respostas serão enviadas **por escrito** a todas as proponentes, até 02 (dois) dias úteis antes do recebimento das propostas, sem identificar a proponente que deu origem à consulta.

03.2 A qualquer tempo, antes da data limite para o recebimento das propostas (envelopes nº 1 e nº 2), o licitador poderá, por sua própria iniciativa ou como consequência de algum esclarecimento solicitado por uma possível proponente, alterar os termos do Edital, com anuência expressa do PARANACIDADE, mediante a emissão de um adendo.

03.3 Nos casos em que a alteração do Edital importe em modificação das propostas, o licitador prorrogará o prazo de entrega das mesmas.

**04. OBJETO, REGIME DE EXECUÇÃO, TIPO, PRAZO DE EXECUÇÃO, PATRIMÔNIO LÍQUIDO, CAPACIDADE DE EXECUÇÃO E PERCENTUAL DE GRANDES ITENS**

04.1 A presente licitação tem por objeto a execução, sob regime de empreitada por preço global, tipo menor preço, da seguinte obra:

30m

Local: Rua Brasil, Lotes nº 13/14/24 e25 da Quadra 165, Bairro João Zacco e Rua Paulo Armani, área institucional da Quadra 01, Bairro Floresta.

Objeto: Revitalização de 2 Praças contendo: implantação de parque infantil, calçadas e paisagismo.

Revitalização de 2 Praças com a execução dos serviços de: serviços preliminares e administração da obra; movimento de terra; estruturas; revestimentos, impermeabilizações, pinturas e argamassas; pavimentação e calçamento, paisagismo e equipamentos externos e demais itens e especificações constantes em projeto.

Área Construída: 1041,80 m<sup>2</sup>.

Colocação de placas de comunicação visual.

Prazo de execução: 150 (cento e cinquenta) dias.

Patrimônio Líquido Mínimo: R\$ 37.000,00 (trinta e sete mil reais).

Preço máximo: R\$ 370.215,52 (trezentos e setenta mil, duzentos e quinze reais e cinquenta e dois centavos).

**A obra deverá ser executada em conformidade com o projeto, especificações técnicas, memoriais e demais documentos.**

SAM 30

04.2 Entende-se por obra semelhante a que apresenta complexidade tecnológica e operacional equivalente ou superior a:

Construção de Praça

04.3 O valor do subtotal da planilha de serviços, de cada grande item, deverá respeitar o percentual pré-estabelecido na tabela abaixo, admitindo uma margem de variação para mais em até 20 % (vinte por cento). O valor que exceder esse percentual será pago junto com a última parcela do cronograma físico-financeiro.

ITEM	DESCRIÇÃO – GRANDES ITENS	PERCENTUAL DO VALOR GLOBAL
1	SERVIÇOS PRELIMINARES E ADMINISTRAÇÃO DA OBRA	1,27%
4	ESTRUTURAS	2,77%
10	REVESTIMENTOS DE PAREDES E PISOS, IMPERMEABILIZAÇÕES, PINTURAS E ARGAMASSAS	19,22%
11	PAVIMENTAÇÃO E CALÇAMENTO, PAISAGISMO E EQUIPAMENTOS EXTERNOS	76,74%

04.4 Independentemente do valor apresentado pela proponente para cada grande item, o preço global da proposta não poderá ultrapassar o **Preço Máximo** estabelecido no **item 04.1**, sob pena de desclassificação.

04.5 O prazo de execução será contado a partir da data da assinatura do Contrato.

04.6 O reajustamento dos preços será concedido quando transcorrer o prazo de 12 (doze) meses da data da apresentação da proposta mediante a aplicação do índice INCC DI/FGV, sobre o saldo remanescente dos serviços, devendo ser aplicado a fórmula a seguir:

$$SR = S ( I12 / I0 )$$

30/11

$$R = SR - S$$

I12 = índice INCC-DI/FGV do 12º mês após proposta.

I0 = índice INCC-DI/FGV do mês da proposta.

S = saldo de contrato após medição referente ao 12º mês da proposta.

SR = saldo reajustado

R = valor do reajuste

## 05. ÍNDICES FINANCEIROS

A proponente deverá comprovar, por meio do modelo n° 05 em anexo, sua capacidade financeira mediante a apresentação dos índices de liquidez geral (LG), liquidez corrente (LC) e solvência geral (SG), cujos valores limites são os a seguir estabelecidos:

(LG) (valor maior que)	(LC) (valor maior que))	(SG) (valor maior que)
1	1	1

A(s) empresa(s), cadastrada(s) ou não no SICAF, que apresentar(em) resultado inferior ou igual a 1(um) em qualquer dos índices de liquidez geral (LG), liquidez corrente (LC) e solvência geral (SG), deverá(ão) comprovar patrimônio líquido não inferior a 10% (dez por cento) do valor estimado da contratação.

## 06. RECURSOS FINANCEIROS

As despesas com a execução do(s) objeto(s) licitado(s) serão financiadas com recursos Tesouro do Estado e adicional financeiro do Município.

## 07. PASTA TÉCNICA E ELEMENTOS INSTRUTORES

07.1 A Pasta Técnica com o inteiro teor do edital e seus respectivos modelos, adendos e anexos poderá ser examinada no endereço mencionado no **item 02**, em horário comercial, ou solicitada por meio do e-mail [licitacao@planalto.pr.gov.br](mailto:licitacao@planalto.pr.gov.br). O licitador não assume responsabilidade com a proposta da proponente que não recebeu este edital, seus modelos e anexos diretamente do licitador. Neste caso, não serão aceitos protestos ou reclamações de empresas em relação a tais documentos, principalmente no que concerne ao **item 03.2**.

07.2 São parte integrante deste edital os seguintes elementos instrutores, bem como quaisquer adendos posteriores emitidos de acordo com o **item 03.2**:

- a) carta-credencial (Modelo n. ° 01);
- b) declaração de recebimento de documentos (Modelo n. ° 02);
- c) atestado de visita (Modelo n. ° 03) ou declaração formal de dispensa (Modelo n. ° 03.1);

Joní

- d) declaração de responsabilidade técnica (Modelo n. ° 04);
- e) capacidade financeira (Modelo n. ° 05);
- f) declaração de sujeição ao edital e inexistência de fato ou fatos supervenientes impeditivos da habilitação (Modelo n. ° 06);
- g) carta-proposta de preços (Modelo n. ° 07);
- h) planilha de serviços (Modelo n. ° 08);
- i) cronograma físico-financeiro (Modelo n. ° 09);
- j) declaração de compromisso de utilização de produtos e subprodutos de madeira de origem exótica ou de origem nativa de procedência legal e de Gerenciamento de Resíduos da Construção Civil (Modelo n. ° 10);
- k) declaração de fornecimento de produtos e subprodutos de madeira de origem exótica ou de origem nativa de procedência legal (Modelo n. ° 11);
- l) declaração de que a proponente se enquadra como microempresa, empresa de pequeno porte ou equiparadas, para fins de aplicação da Lei Complementar Federal n. ° 123/2006 (Modelo n° 12);
- m) declaração, sob penas da lei, que não mantém em seu quadro de pessoal menores de 18 (dezoito) anos em horário noturno de trabalho ou em serviços perigosos ou insalubres, não mantendo, ainda, em qualquer trabalho, menores de 16 (dezesesseis) anos, salvo na condição de aprendiz, a partir de 14 (quatorze) anos (Modelo n. ° 13);
- n) minuta de Contrato de Empreitada (Modelo n. ° 14);
- o) declaração conhecimento de práticas proibidas (Anexo do Contrato)
- p) relação de disponibilidade de veículos, máquinas e equipamentos (Modelo n. ° 15)
- q) cronograma de utilização de veículos, máquinas e equipamentos (Modelo n. ° 16);
- r) elementos gráficos (plantas e documentos gráficos) (Anexo I);
- s) especificações técnicas e memoriais (Anexo II);
- t) relação de serviços e quantidades - orçamento (Anexo III);
- u) modelo de placa (Anexo IV);
- v) BDI - composição (Anexo V);
- w) declaração conhecimento de práticas proibidas (Anexo VI)

07.3 A Comissão de Licitação disponibilizará a planilha de serviços (Modelo 08) em meio digital.

## **08. CONDIÇÕES DE PARTICIPAÇÃO**

08.1 Poderão participar da presente licitação:

- 1) Empresa do ramo cadastrada, nas condições exigidas pela Lei n° 8.666, de 21 de junho de 1993 e suas alterações, na Secretaria de Estado da Administração e Previdência do Paraná – SEAP e/ou outros órgãos ou entidades da administração pública, com certificado de cadastro em vigência na data limite estabelecida para o recebimento das propostas (envelopes n° 1 e n° 2), ou
- 2) Empresas que preencham as condições exigidas para o cadastramento nos termos do art. 22, § 2° da Lei n° 8.666/93.

08.2 Está impedido(a) de participar da licitação:

30m

- 1) o autor do projeto básico ou executivo da obra;
- 2) empresa ou consórcio de empresas responsável pela elaboração do projeto básico ou executivo da obra, ou da qual o autor do projeto seja dirigente, gerente, acionista ou detentor de mais de 5% (*cinco por cento*) do capital com direito a voto, controlador, responsável técnico ou subcontratado;
- 3) empresa(s) que estiver cumprindo penalidade de suspensão temporária aplicada por esta Administração Pública Municipal;
- 4) empresa que tenha sido declarada inidônea por qualquer ente Federativo;
- 5) empresa cujo socio majoritário tenha sido condenado por improbidade administrativa;
- 6) servidor ou dirigente vinculado ao licitador.

08.3 Empresa que faz parte de um mesmo grupo econômico ou financeiro pode apresentar somente uma única proposta, sob pena de rejeição de todas.

#### 08.4 SUBCONTRATAÇÃO

08.4.1 A contratada não poderá ceder o Contrato, a nenhuma pessoa física ou jurídica, sem autorização prévia, por escrito, do contratante.

08.4.1.1 A subcontratação parcial do objeto, será permitida até o limite de 0,0% (zero por cento) do valor total do contrato, nas seguintes condições:

08.4.1.1.1 Autorização prévia por escrito do contratante, a quem incumbe aferir as condições de habilitação jurídica, regularidade fiscal e trabalhista da subcontratada, bem como, os requisitos de qualificação técnica, quando exigidos no edital;

08.4.1.2 Em qualquer hipótese de subcontratação, permanece a responsabilidade integral da contratada pela perfeita execução contratual, cabendo-lhe realizar a supervisão e coordenação das atividades da subcontratada, bem como responder perante o contratante pelo rigoroso cumprimento das obrigações contratuais correspondentes ao objeto da subcontratação.

08.4.1.3 Se a contratada ceder o presente Contrato a uma ou mais pessoas físicas ou jurídicas sem autorização prévia e por escrito do contratante, deverá obrigatoriamente reassumir a execução da obra, no prazo máximo de 15 (quinze) dias, da data da notificação ou aplicação da multa, sem prejuízo de outras sanções contratuais, inclusive rescisão do contrato.

08.4.1.4 É vedada a subcontratação total do objeto licitado.

08.4.1.4.1 Autorização prévia por escrito do contratante, a quem incumbe aferir as condições de habilitação jurídica, regularidade fiscal e trabalhista da subcontratada, bem como, os requisitos de qualificação técnica.

30/11

## 09. APRESENTAÇÃO E ENTREGA DAS PROPOSTAS

09.1 A proponente arcará com todos os custos relativos à elaboração e submissão de sua proposta. O licitador não será responsável direta ou indiretamente por nenhum desses custos, independentemente do desenvolvimento do processo licitatório.

09.2 A proponente deverá entregar à Comissão de Licitação no local, data e hora fixados neste edital, os envelopes:

- a) ENVELOPE Nº 1 - HABILITAÇÃO PRELIMINAR;
- b) ENVELOPE Nº 2 - PROPOSTA DE PREÇOS.

Os envelopes deverão ser entregues fechados e inviolados, contendo em sua parte externa e frontal os dizeres:

RAZÃO SOCIAL  
TOMADA DE PREÇOS Nº \_\_.20\_\_  
**ENVELOPE Nº 1 – HABILITAÇÃO PRELIMINAR**  
DATA:     /     /20

RAZÃO SOCIAL  
TOMADA DE PREÇOS Nº \_\_.20\_\_  
**ENVELOPE Nº 2 – PROPOSTA DE PREÇOS**  
DATA:     /     /20

09.3 A proposta (*envelopes nº01 e nº02*) poderá ser entregue diretamente pela proponente à Comissão de Licitação ou enviada pelo correio ou outro serviço de entrega. Entretanto, a Comissão de Licitação não será responsável por qualquer perda de proposta (*envelopes nº01 e nº02*) enviada pelo correio ou outro serviço de entrega, ou pelo atraso na entrega da mesma.

09.4 A proposta, os demais documentos, bem como toda a correspondência trocada entre a proponente e o licitador deverão ser escritos em língua portuguesa. Documentos de apoio, como ilustrações, catálogos, folhetos e outros similares, podem ser versados em outro idioma desde que acompanhados de tradução (por tradutor juramentado) para o idioma português.

09.5 No horário estabelecido neste edital e aberto o primeiro envelope, nenhuma outra(s) proposta(s) (*envelopes nº01 e nº02*) será(ão) recebida(s).

## 10. HABILITAÇÃO PRELIMINAR - ENVELOPE Nº 1

10.1 Os documentos necessários à habilitação poderão ser apresentados em original, cópia autenticada (em tabelião de notas ou pela Comissão de Licitação na sessão de recebimento das propostas em confronto com o original), ou publicação em órgão de imprensa e deverão estar com prazo de validade em vigor. Quando o prazo de validade não estiver expresso no documento, o mesmo será aceito desde que a data de emissão não seja anterior a 60 (*sessenta*) dias da data limite para o recebimento das propostas, exceto para o documento referente aos

30<sup>m</sup>

itens 10.2, 1 “e”, “f” e “g”, 3 “d”, “f” e “g”, 4 “b” e “d”. As folhas deverão, preferencialmente, estar numeradas em ordem crescente e rubricadas pela proponente.

10.2 Deverão estar inseridos no envelope nº 01:

1) Quanto à Habilitação Jurídica:

- a) certificado de cadastro em vigência, conforme item 08.1;
- b) declaração, sob penas da lei, que não mantém em seu quadro de pessoal menores em horário noturno de trabalho ou em serviços perigosos ou insalubres, não mantendo, ainda, em qualquer trabalho, menores de 16 (dezesesseis) anos, salvo na condição de aprendiz, a partir de 14 (quatorze) anos (*Modelo nº 13*).
- c) declaração de compromisso de utilização de produtos e subprodutos de madeira de origem exótica, ou de origem nativa de procedência legal e de Gerenciamento de Resíduos da Construção Civil (*Modelo nº 10*).
- d) declaração de microempresa (*ME*), empresa de pequeno porte (*EPP*) ou equiparadas para os fins da Lei Complementar Federal n.º 123/2006, (*Modelo nº 12*), **quando for o caso**.
- e) prova de inscrição da proponente no Cadastro Nacional de Pessoa Jurídica do Ministério da Fazenda (CNPJ).
- f) registro comercial, RG e CPF no caso de empresário individual.
- g) ato constitutivo, estatuto ou contrato social em vigor, inclusive a última alteração contratual, devidamente registrada, em se tratando de sociedades empresariais, no caso de sociedades por ações acompanhado de documento de eleição dos seus administradores.

OBS: os documentos podem ser substituídos por certidão simplificada da Junta Comercial, desde que constem os nomes dos representantes legais do licitante e o ramo de atividade, com data de expedição não superior a 06 (seis) meses.

2) Quanto à Regularidade Fiscal e Trabalhista:

2.1) prova de regularidade com as fazendas públicas:

- a) federal mediante a apresentação de certidão conjunta negativa de débitos relativos a tributos federais e dívida ativa da União.;
- b) estadual mediante a apresentação de certidão de regularidade fiscal e a certidão negativa de dívida ativa de tributos estaduais emitida pela respectiva Secretaria de Estado da Fazenda do Estado da sede da empresa;
- c) municipal mediante a apresentação de certidão negativa emitida pela respectiva Secretaria de Fazenda da sede da empresa;

30/11

**OBS.:** No caso em que a certidão negativa de débito de tributos/regularidade fiscal e a certidão negativa de dívida ativa forem unificadas, este documento único poderá ser apresentado;

2.2) prova de regularidade de débito expedida pelo INSS (CND) e prova de situação regular perante o Fundo de Garantia por Tempo de Serviço - FGTS (CRS);

2.3) prova de inexistência de débitos inadimplidos perante a Justiça do Trabalho – Certidão Negativa de Débitos Trabalhistas – CNDT;

**OBS:** No caso de a proponente pretender executar o contrato por meio de filial, deverão ser apresentados todos os documentos acima, tanto da matriz quanto da filial.

3) Quanto à Qualificação Técnica:

a) prova de registro no Conselho Regional de Engenharia e Agronomia – CREA e/ou Conselho de Arquitetura e Urbanismo – CAU;

b) declaração de recebimento de documentos (*Modelo nº 02*);

c) atestado de visita (*Modelo nº 03*), expedido pelo licitador. A proponente, por meio de representante devidamente habilitado junto ao CREA/CAU, quando da visita ao local da obra deve obter, por sua exclusiva responsabilidade, toda a informação necessária para o preparo de sua proposta. A visita ao local deverá ser agendada pelo telefone (46)3555-8139 data limite para o agendamento 30/12/2022, ou declaração formal (*Modelo nº 03.1*) assinada pelo responsável técnico da proponente, sob as penalidades da lei, de que tem pleno conhecimento das condições e peculiaridades inerentes à natureza dos trabalhos, assumindo total responsabilidade por esse fato e informando que não o utilizará para quaisquer questionamentos futuros que ensejem avanços técnicos ou financeiros com a contratante

d) atestado(s) e/ou declaração(s) em nome da proponente, expedido(s) por pessoa jurídica de direito público ou privado, de execução de, no mínimo, uma obra de semelhante complexidade tecnológica e operacional equivalente ou superior às solicitadas no item 04.2, em quantidade igual ou superior conforme definido a seguir:

DESCRIÇÃO SERVIÇO	QUANTIDADE MÍNIMA
Construção de Praça	521,00 m <sup>2</sup>

**Obs.:** Para atendimento das quantidades mínimas acima, a quantidade de cada um dos serviços deverá ser atendida, sendo permitida a soma de atestados ou declarações.

e) declaração de responsabilidade técnica, indicando o responsável técnico pela execução da obra (*Modelo nº 04*) até o seu recebimento definitivo pelo licitador;

f) a declaração acima exigida deverá ser acompanhada de “Certificado de Acervo Técnico Profissional – CAT” do responsável (*eis*) técnico (*s*) indicado (*s*), emitido (*s*) pelo “Conselho Regional de Engenharia e Agronomia – CREA e/ou Conselho de Arquitetura e Urbanismo –

CAU”, de execução de, no mínimo, uma obra de semelhante complexidade tecnológica e operacional equivalente ou superior à solicitada no item 04.2;

g) comprovação de vínculo, por meio de registro em carteira e ficha de registro ou contrato de prestação de serviços, entre o responsável técnico pela execução da obra e a proponente. Para dirigente ou sócio de empresa, tal comprovação poderá ser feita por meio da cópia da ata da assembleia de sua investidora no cargo ou contrato social;

g.1) poderá demonstrar a capacidade técnico-profissional, por meio de contrato de prestação de serviços, sem vínculo trabalhista e regido pela legislação civil comum, com profissional em condições de desempenhar seus serviços quando da execução de um eventual contrato;

h) relação de disponibilidade de veículos, máquinas e equipamentos a serem disponibilizados para a execução da (s) obra (i), conforme Anexo I, caso não conste a relação mínima neste anexo, a proponente deverá apresentar sua relação de veículos, máquinas e equipamentos conforme análise do projeto, constando o nome, n.º do RG, assinatura do responsável legal e nome, número do registro no CREA/CAU e assinatura do responsável técnico indicado, com declaração expressa de sua disponibilidade durante a execução, sob pena de inabilitação (*Modelo n.º 15*);

i) cronograma de utilização de veículos, máquinas e equipamentos (*Modelo n.º 16*), devidamente preenchido, com base na relação de disponibilidade do item anterior, constando nome, n.º RG e assinatura do responsável legal pela empresa e nome, número do registro no CREA/CAU e assinatura do responsável técnico indicado;

#### 4) Quanto à Qualificação Econômica Financeira:

a) prova de capacidade financeira conforme *modelo n.º 05*, apresentando as demonstrações contábeis do último exercício social. Deverão ser apresentados os índices de:

- Liquidez geral (*LG*); liquidez corrente (*LC*); e Solvência Geral (*SG*),

tais índices serão calculados como se segue:

$$LG = (AC + RLP) / (PC + ELP)$$

$$LC = (AC / PC)$$

$$SG = (AC + AP + RLP) / (PC + ELP)$$

sendo:

AC - ativo circulante

PC - passivo circulante

AP - ativo permanente

RLP - realizável a longo prazo

ELP - exigível a longo prazo

30/11

**Os índices deverão ser apresentados com 2 (duas) casas decimais, desprezando-se as demais, obedecendo-se os limites previstos no item 05;**

b) demonstrações financeiras do último exercício social (balanço patrimonial anual com demonstrações contábeis de resultados), já exigível. O balanço patrimonial anual com as demonstrações contábeis, devidamente assinado por contabilista registrado no Conselho Regional de Contabilidade e o representante legal da empresa, deverá vir acompanhado dos termos de abertura e de encerramento do Livro Diário, devidamente registrados e assinados. O balanço das sociedades anônimas ou por ações deverá ser apresentado em publicação no Diário Oficial. O (s) mesmo (s) deverá (ã) ser assinado (s) por profissional da contabilidade registrado no Conselho Regional de Contabilidade.

b.1) Quando a data da abertura do certame for superior ao dia 30 de abril do presente ano, somente será aceito o balanço do ano anterior.

b.2) Em caso de empresa que ainda não possua balanço patrimonial e demonstrações contábeis já exigíveis, por serem recém constituídas, apresentação de cópia do Balanço de Abertura, devidamente registrado na Junta Comercial ou cópia do Livro Diário contendo o Balanço de Abertura, inclusive com os termos de Abertura e de Encerramento, devidamente registrados na Junta Comercial da sede ou domicílio da Licitante.

c) certidão negativa de Falência expedida pelo distribuidor da sede da pessoa jurídica ou negativa de execução patrimonial expedida no domicílio da pessoa física, dentro do prazo de validade;

d) comprovação do Patrimônio líquido de valor igual ou superior ao estabelecido no **item 04.1;**

**OBS:** o valor do Patrimônio líquido poderá ser atualizado pela proponente, para a data limite estabelecida para o recebimento das propostas (envelopes nº1 e nº 2), por meio de índices oficiais específicos para o caso;

e) declaração de que concorda com todas as condições estabelecidas no presente edital e documentos pertinentes, bem como, de inexistência de fatos supervenientes impeditivos da habilitação (*Modelo nº 06*), em anexo.

10.3 É vedada, sob pena de inabilitação, a indicação de um mesmo responsável técnico ou utilização de seu acervo técnico por mais de uma proponente.

10.4 O responsável técnico só poderá ser substituído se atendido o item 10.2, subitem 3, alíneas “e”, “f” e “g”, com expressa autorização do licitador.

## **11. PROPOSTA DE PREÇOS - ENVELOPE Nº 2**

11.1 Deverá ser apresentado um envelope nº2, devidamente fechado e inviolado, contendo os documentos abaixo relacionados, em uma via original. As folhas deverão ser, preferivelmente, numeradas em ordem crescente e rubricadas por elemento credenciado da proponente.

3021

1) Carta-proposta de Preços (*Modelo n° 07*), digitada ou impressa sem rasura e entrelinhas. Cada proponente deverá apresentar somente uma única carta-proposta de preços que deverá conter:

- a) razão social, CPNJ, endereço, telefone, e-mail, etc;
- b) data;
- c) preço global do objeto em moeda brasileira corrente, grafado em algarismos e por extenso;
- d) prazo de execução do objeto em dias;
- e) prazo de validade da proposta (*mínimo de 60 dias*), contados a partir da data limite estabelecida para o recebimento das propostas (*envelopes n. ° 1 e n. ° 2*) pela Comissão de Licitação.
- f) nome do titular ou do representante legalmente constituído com respectiva assinatura;

**OBS:** Em casos excepcionais, previamente à expiração do prazo original de validade da proposta, o licitador poderá solicitar às proponentes uma prorrogação específica no prazo de validade. A solicitação e as respostas deverão ser formuladas por escrito. No caso de a proponente recusar-se a estender o prazo de validade da proposta, sua proposta será rejeitada. Caso a proponente concorde com a dilação do prazo solicitado, não será permitido modificar a proposta, nem ser motivo para arguir futuramente qualquer alteração de preços.

2) Planilha de Serviços, impressa sem rasura e entrelinhas, deverá ser preenchida conforme (*Modelo n° 08*), com nome do titular ou do representante legalmente constituído com respectiva assinatura, conforme item 07.3. O licitante deverá apresentar a planilha obrigatoriamente contendo as quantidades e a descrição completa de todos os itens na forma constante na planilha de serviços, sob pena de desclassificação

3) Cronograma Físico-Financeiro (*Modelo n° 09*), devidamente preenchido constando o nome, número do registro no CREA/CAU e assinatura do responsável técnico indicado e o nome, número do RG e assinatura do responsável legal pela empresa.

4) Declaração de conhecimento de práticas proibidas. (Anexo VI)

## **12. DISPOSIÇÕES REFERENTES À PROPOSTA DE PREÇOS**

12.1 A apresentação da proposta de preços na licitação será considerada como evidência de que a proponente examinou completamente os projetos, as especificações e demais documentos, que os comparou entre si, que obteve as informações necessárias sobre qualquer ponto duvidoso e que os documentos da licitação lhe permitiram preparar uma proposta de preços completa e satisfatória.

12.2 Os serviços deverão ser relacionados na planilha de Serviços (*Modelo n° 08*), na coluna "DISCRIMINAÇÃO DOS SERVIÇOS".

12.3 As quantidades deverão ser relacionadas na Planilha de Serviços (*Modelo n° 08*), na coluna "QUANTIDADES".

30/11

12.4 Os preços unitários propostos deverão ser relacionados na Planilha de Serviços (*Modelo n° 08*), na coluna “PREÇO UNITÁRIO”, e deverão ser apresentados para cada serviço, de conformidade com o projeto, as especificações e as demais peças fornecidas pelo licitador.

12.5 Deverão estar incluídos nos preços unitários: materiais, equipamentos, aparelhos, ferramentas, instrumentos, materiais de consumo, mão-de-obra, dissídios coletivos, seguros em geral, encargos de legislação social, trabalhista, previdenciária, infortúnio do trabalho, hospedagem, locomoções, tributos, administração, lucro e quaisquer outras despesas necessárias não especificadas neste Edital, mas julgadas essenciais à execução da obra.

12.6 Os preços parciais deverão ser relacionados na Planilha de Serviços (*Modelo n° 08*), na coluna “PREÇO PARCIAL” e será obtido pela multiplicação da quantidade pelo preço unitário.

12.7 Os preços subtotais deverão ser relacionados na Planilha de Serviços (*Modelo n° 08*) na coluna “PREÇO SUBTOTAL” e serão a soma dos preços parciais de cada grande item da planilha de serviços.

12.8 O preço total deverá ser relacionado na Planilha de Serviços (*Modelo n° 08*) na coluna “PREÇO TOTAL” e será a soma dos preços subtotais de cada grande item da planilha de serviços.

12.9 Fica entendido que os projetos, as peças gráficas, as especificações técnicas, memoriais e todos os documentos são complementares entre si, de modo que qualquer detalhe, que se mencione em um e se omita em outro será considerado especificado e válido.

12.10 Será adotado o pagamento proporcional nos valores pertinentes à administração local, **quando previstos na planilha de serviços**, relativamente ao andamento físico do objeto contratual, nos termos definidos no Projeto Básico e no respectivo cronograma. Não será permitido o pagamento fixo mensal relativo à administração local.

### 13. RECEPÇÃO E ABERTURA DAS PROPOSTAS

13.1 No local, dia e hora fixados neste edital, a Comissão de Licitação receberá os envelopes n. ° 1 e n. ° 2, fechados e inviolados, de cada proponente. Rubricará, juntamente com os representantes que assim o desejarem, o **envelope n. ° 2** que contém as propostas de preços e procederá à abertura dos **envelopes n. ° 1** que contém a documentação de habilitação que será submetida ao exame da Comissão de Licitação e das proponentes interessadas.

13.2 Juntamente com o recebimento dos envelopes n° 1 e n° 2 o representante da proponente, se não for membro integrante da diretoria e querendo participar ativamente (*com poderes legais para representar a proponente*) da sessão, deverá apresentar à Comissão de Licitação a credencial (*Modelo n° 01*) com firma reconhecida, ou por meio de procuração passada em cartório. **A credencial é documento avulso e não deve estar inserida em nenhum dos envelopes.**

13.3 Uma mesma pessoa não poderá representar mais de uma proponente.

Boni

13.4 Em nenhuma hipótese será concedido prazo para apresentação ou substituição de documentos exigidos e não inseridos nos **envelopes nº 1 e nº 2**, ressalvados os erros e omissões sanáveis. No entanto, é facultado à Comissão de Licitação realizar diligências destinadas a esclarecer a instrução do processo licitatório em qualquer fase da licitação, solicitar informações ou esclarecimentos complementares que julgar necessários, bem como, solicitar o original de documento da proponente, devendo a mesma apresentá-lo num prazo máximo de 48 (*quarenta e oito*) horas, a partir do recebimento da solicitação.

13.5 Após a rubrica dos documentos, a Comissão de Licitação oportunizará aos representantes presentes a possibilidade de analisar a documentação de habilitação dos demais proponentes, que poderão impugnar, por escrito, algum documento apresentado em desacordo com o edital. Não havendo manifestação por parte dos proponentes a Comissão encerrará a sessão informando que o resultado do julgamento da habilitação será encaminhado aos interessados pelos meios usuais de comunicação (*edital, e-mail e publicação na imprensa oficial*).

13.6 Será lavrada ata circunstanciada da sessão, que registrará as impugnações, observações e demais ocorrências, e será assinada pela Comissão de Licitação e pelas proponentes presentes que assim o desejarem.

13.7 Será inabilitada a proponente que deixar de apresentar qualquer documento exigido, exceto o do **item 13.2**, desde que a informação que nele deveria estar contida, certificada ou atestada não puder ser suprida por outro documento apresentado ou estar disponível em site oficial. Não serão aceitos protocolos em substituição a documentos.

13.8 A ausência de assinatura em documento emitido pela proponente poderá ser suprida se o representante estiver presente na sessão e possuir poderes para ratificar o ato, devendo tal fato ser registrado em ata.

13.9 Serão aceitas as certidões em original, cópia autenticada ou obtidas pela Internet, dentro do prazo de validade, sujeitando-as às verificações caso necessário. No caso de divergência entre os dados constantes da certidão apresentada e os dados constantes da verificação, prevalecerá esta.

13.10 Se todas as proponentes forem inabilitadas a Comissão de Licitação poderá fixar o prazo de 8 (oito) dias úteis para apresentação de nova documentação.

13.11 A partir da divulgação do resultado do julgamento as proponentes terão o prazo de 05 (cinco) dias úteis para interposição de recurso, se assim o desejarem, observando-se o disposto no Art. nº 109 da Lei Federal nº 8.666/93 e suas alterações. Não havendo recursos, ou definitivamente julgados, a Comissão comunicará às proponentes a data da sessão de abertura dos **envelopes nº 2**, por meio dos meios usuais de comunicação (*edital, e-mail, publicação na imprensa oficial*).

13.12 Caso a Comissão de Licitação conclua o exame dos documentos de habilitação na própria sessão, anunciará o respectivo resultado. Se todas as participantes renunciarem ao prazo para interposição de recurso, quanto à fase de habilitação preliminar, mediante

30m

manifestação expressa a constar na respectiva ata que deverá ser assinada por todos, a Comissão de Licitação devolverá, mediante recibo ou protocolo, às proponentes inabilitadas, os respectivos envelopes n.º 2. Ato contínuo, proceder-se-á a abertura dos envelopes das proponentes habilitadas.

#### **14. ABERTURA DO ENVELOPE N.º 2 - PROPOSTA DE PREÇOS**

14.1 Na data fixada para a sessão de abertura dos **envelopes n.º 2**, a Comissão de Licitação devolverá à proponente não habilitada o respectivo **envelope n.º 2**, fechado e inviolado. Caso a proponente não habilitada não se fizer representar neste ato, o envelope será devolvido pelos meios convencionais, após a homologação da licitação.

14.2 A Comissão de Licitação procederá à abertura dos **envelopes n.º 2** das proponentes habilitadas, examinará a documentação apresentada, lendo em voz alta o nome da proponente, o objeto, o preço global, o prazo de execução e o prazo de validade de cada proposta. Os documentos serão rubricados pela Comissão de Licitação e pelos representantes das proponentes presentes.

14.3 Da reunião de abertura dos **envelopes n.º 2** será lavrada ata circunstanciada que será assinada pela Comissão de Licitação e representantes das empresas proponentes presentes.

14.4 O critério a ser utilizado no julgamento das propostas será o menor preço global analisado, desde que cumprido o exigido no edital. A Comissão de Licitação poderá relevar, numa proposta, qualquer informalidade, não harmonização ou irregularidade de natureza secundária, formal que não constituam um desvio significativo, desde que não prejudique ou afete a classificação relativa de qualquer outra proponente.

14.5 A ausência de assinatura na proposta, planilha ou cronograma físico-financeiro poderá ser suprida se o representante estiver presente na sessão e possuir poderes para ratificar o ato, devendo tal fato ser registrado em ata.

14.6 A Comissão de Licitação fará a conferência da proposta de preços, planilha de serviços e cronograma físico-financeiro. Constatado erro aritmético ou de anotação no preenchimento serão efetuadas as devidas correções.

14.7 No caso de haver divergência entre o preço grafado em algarismos e o grafado por extenso, prevalecerá o último, a menos que, na opinião da Comissão de Licitação, exista um erro grosseiro e óbvio, ou, ainda, na omissão de um desses valores (algarismo ou extenso) a proposta será válida desde que não haja dúvidas sobre o preço apresentado.

14.08 Se existir diferença entre a quantidade proposta e a exigida no edital, prevalecerá esta.

14.09 Se existir erro aritmético na multiplicação da quantidade pelo preço unitário, o preço unitário prevalecerá, a não ser que, na opinião da Comissão de Licitação, exista um erro grosseiro e óbvio no preço unitário. Neste caso, o preço parcial cotado prevalecerá e o preço unitário será corrigido.

30/11

14.10 Nos casos em que houver diferença entre o preço global indicado na planilha de serviços e o preço global analisado, prevalecerá este.

14.11 Se o valor de um grande item (**item 04.3**) ultrapassar o percentual máximo admissível estabelecido, a diferença entre o valor proposto pela proponente e o máximo admissível será remanejado para a última parcela do cronograma físico-financeiro.

14.12 A Comissão de Licitação fará a conferência do cronograma físico-financeiro e procederá a correção se constatado erro, desequilíbrio físico-financeiro e/ou a necessidade de ajuste face o contido no **item 04.3**. A simples correção de erro, desequilíbrio físico-financeiro e/ou de ajuste não acarretará a desclassificação da mesma.

14.13 O cronograma físico-financeiro corrigido deverá ser aceito expressamente pela proponente. Caso rejeite a correção, a sua proposta será desclassificada.

14.14 Será desclassificada a proposta:

- a) elaborada em desacordo com o presente edital;
- b) cujo valor global analisado for superior ao estabelecido no **item 04.1**;
- c) que proponha qualquer oferta de vantagens não previstas no edital;
- d) que apresente preços ou vantagens baseadas nas ofertas das demais proponentes;
- e) que apresente preços unitários simbólicos, irrisórios ou de valor zero;
- f) que não aceite correção do cronograma físico-financeiro;
- g) que venha a ser considerada inexecutável pela Comissão de Licitação, após procedimento para apurar a viabilidade técnica e econômica do preço global proposto, quando for razoável concluir que a proponente não é capaz de executar o Contrato ao preço de sua oferta.

14.15 Consideram-se inexecutáveis as propostas cujos preços globais analisados sejam inferiores a 70% (setenta por cento) do menor dos seguintes valores:

- a) média aritmética dos preços globais analisados, das propostas superiores a 50% (cinquenta por cento) do preço orçado pelo licitador, ou
- b) preço global orçado pelo licitador.

14.16 A proponente deverá estar apta, quando solicitada pela Comissão de Licitação, a apresentar uma detalhada composição de preços unitários que demonstrem a viabilidade técnica e econômica do preço global proposto para a obra. A composição de preço deverá ser entregue por escrito ao presidente da Comissão de Licitação, no prazo a ser fixado pela mesma, após o recebimento da solicitação. A não apresentação da composição detalhada dos preços unitários será considerada como prova da inexecutabilidade da proposta de preço.

14.17 Da proponente vencedora, cujo preço global analisado for inferior a 80% (oitenta por cento) do menor preço a que se referem as alíneas "a" e "b" do **item 14.15**, será exigida, para assinatura do contrato, prestação de garantia adicional igual à diferença entre o valor resultante do **item 14.15** e o preço global analisado.

14.18. Se todas as propostas de preços forem desclassificadas, a Comissão de Licitação poderá fixar o prazo de 8 (oito) dias úteis para apresentação de nova proposta de preços.

14.19 Ocorrendo empate no preço global analisado entre duas ou mais propostas de preços, a Comissão de Licitação procederá ao sorteio em sessão pública, para se conhecer a ordem de classificação, desde que não ocorra o disposto no **item 15**.

14.20 A classificação das propostas será comunicada às proponentes através dos meios usuais de comunicação (*edital, e-mail e publicação na imprensa oficial*). A partir da divulgação do resultado do julgamento as proponentes terão o prazo de 05 (cinco) dias úteis para interposição de recurso, se assim o desejarem, observando-se o disposto no Art. nº 109 da Lei Federal nº 8.666/1993 e suas alterações.

14.21 Não havendo recursos, ou definitivamente julgados, será declarado o vencedor.

## **15. DA COMPROVAÇÃO DA REGULARIDADE FISCAL E DO DIREITO DE PREFERÊNCIA DAS MICROEMPRESA (ME), EMPRESA DE PEQUENO PORTE (EPP) OU EQUIPARADAS**

15.1 As Microempresas, Empresa de Pequeno Porte ou Equiparadas deverão apresentar toda a documentação exigida para efeito de comprovação de sua regularidade fiscal e trabalhista (*item 10.2, 2.1 "a" e "b"*), **mesmo que apresente alguma restrição.**

15.2 Será assegurado, como critério de desempate, a preferência de contratação para as ME, EPP ou EQUIPARADAS.

15.3 Considerar-se-á empate quando as propostas apresentadas por microempresa, empresas de pequeno porte ou equiparadas sejam iguais ou até 10% (*dez por cento*) superiores à proposta de menor preço classificada, desde que esta não tenha sido apresentada por outra ME, EPP ou EQUIPARADAS.

15.4 Ocorrendo o empate acima descrito, a ME, EPP ou EQUIPARADAS melhor classificada poderá apresentar nova proposta de preço inferior à menor proposta classificada, na própria sessão se presente o representante com poder para ofertar nova proposta ou no prazo de 24 horas se não estiver presente. Uma vez apresentada nova proposta em valor inferior será considerada vencedora do certame e adjudicado o objeto em seu favor.

15.5 No caso de ME, EPP ou EQUIPARADAS ser declarada vencedora do certame e havendo alguma restrição na comprovação de sua regularidade fiscal e trabalhista, ser-lhe-á concedido prazo de 05 (cinco) dias úteis, prorrogáveis por igual período a critério do licitador, para a regularização da restrição e emissão de eventuais certidões negativas ou positivas com efeitos de negativa.

15.6 As certidões deverão ser entregues à Comissão de Licitação dentro do prazo acima, para efeito de posterior assinatura de contrato, sob pena de decair o direito à contratação da proponente e aplicação das sanções previstas no Art. 81 c/c Art. 87 da Lei Federal n.º 8.666/1993.

15.7 Após a entrega das certidões e análise quanto à regularidade fiscal e trabalhista da proponente, a Comissão de Licitação decidirá quanto à habilitação final da mesma, que será comunicada às proponentes por meio dos meios usuais de comunicação (*edital, e-mail e publicação na imprensa oficial*). A partir da divulgação do resultado do julgamento as proponentes terão o prazo de 05 (*cinco*) dias úteis para interposição de recurso, se assim o desejarem, observando-se o disposto no Art. 109 da Lei Federal n. ° 8.666/1993.

15.8 Caso a proponente vencedora não apresente os documentos exigidos no item 15.6, ou não ocorrendo a contratação ou a apresentação de nova proposta de preços pela ME, EPP ou EQUIPARADAS melhor classificada, serão convocadas as ME, EPP ou EQUIPARADAS remanescentes que se enquadrem na hipótese do **item 15.4**, segundo a ordem de classificação.

15.9 Na hipótese de não contratação de ME, EPP ou EQUIPARADAS, nos termos dos itens anteriores, o objeto será adjudicado em favor da proposta de menor preço originalmente vencedora do certame.

15.10 A falsidade de declaração prestada (Modelo nº 12) objetivando os benefícios instituídos à Microempresa e Empresa de Pequeno Porte caracteriza o crime de que trata o artigo 299 do Código Penal, sem prejuízo de enquadramento em outras figuras penais, bem como sujeitara a pessoa jurídica à sanção de impedimento de participar de licitações e de ser contratada por qualquer órgão ou entidade da Administração Pública pelo prazo de até cinco anos.

## **16. ADJUDICAÇÃO E CONTRATAÇÃO**

16.1 A execução da obra dar-se-á mediante termo de Contrato de Empreitada, a ser firmado entre o licitador e a proponente vencedora da licitação, após análise desta licitação pelo PARANACIDADE.

16.2 A proponente vencedora será convocada para assinar o termo de Contrato de Empreitada (Modelo nº 14), dentro do prazo máximo de 5 (*cinco*) dias úteis, sob pena de decair do direito de contratação e sujeitando-se às penalidades previstas em lei.

16.3 A proponente vencedora deverá apresentar para celebração do contrato, quitação de débito junto ao Conselho Regional de Engenharia e Agronomia – CREA e/ou Conselho de Arquitetura e Urbanismo – CAU, ou visto, quando a empresa não tiver sede no Estado do Paraná.

## **17. GARANTIA DE EXECUÇÃO E ADICIONAL**

17.1 A proponente vencedora, deverá apresentar na assinatura do termo de Contrato de Empreitada, a formalização da garantia de execução e da garantia adicional, se houver, que servirá de garantia à fiel observância das obrigações contratuais.

17.2 O valor da garantia de execução será obtido pela aplicação de 5% (*cinco por cento*) sobre o valor contratual, acrescido da garantia adicional se houver (**subitem 14.17**).

17.3 O recolhimento da garantia de execução e da garantia adicional, se houver, deverá ser efetuada nos termos do Art. 56, § 1º, I, II e III da Lei Federal nº 8.666/93.

17.4 Qualquer majoração do valor contratual obrigará a contratada a depositar, nas mesmas modalidades do item anterior, valor correspondente a 5% (*cinco por cento*) do valor da alteração. No caso de redução do valor contratual, poderá a contratada ajustar o valor da garantia de execução, se assim o desejar. No caso de prorrogação dos prazos contratuais, as garantias deverão ser devidamente prorrogadas.

17.5 A contratada perderá a garantia de execução e a garantia adicional, se houver, quando:

- a) da inadimplência das obrigações e/ou rescisão unilateral do Contrato de Empreitada;
- b) quando do não recebimento provisório e definitivo e/ou não aceitação da obra pelo licitador.

17.6 A devolução da garantia de execução ou o valor que dela restar, dar-se-á por requerimento mediante a apresentação de:

- a) termo de recebimento definitivo;
- b) certidão negativa de débitos expedida pelo INSS, referente ao objeto contratado concluído;
- c) comprovantes, nos casos previstos, de ligações definitivas de água e/ou energia elétrica. As despesas referentes ao consumo de água e energia, durante a execução do objeto, são de inteira responsabilidade da contratada.

## **18. PRAZOS**

18.1 Na contagem dos prazos, previstos neste edital, excluir-se-á o dia da publicação/notificação/convocação e incluir-se-á o dia do vencimento. Só se iniciam ou vencem os prazos referidos neste edital em dia de expediente no licitador.

18.2 O prazo máximo para o início dos serviços é de 21 (vinte e um) dias a contar da data de assinatura do Contrato de Empreitada.

18.3 O prazo de execução do objeto será contado a partir da data de assinatura do Contrato de Empreitada.

18.4 O prazo de execução da obra poderá ser alterado nos casos especificados na Cláusula Quarta da minuta do Contrato de Empreitada.

## **19. DA FISCALIZAÇÃO, TESTES, REUNIÕES DE GERENCIAMENTO, COMUNICAÇÃO**

19.1 A fiscalização, testes, reuniões de gerenciamento, comunicação está disciplinada na Cláusula Décima da minuta do Contrato de Empreitada.

## **20. SEGURANÇA E MEDICINA DO TRABALHO**

20.1 A segurança e medicina do trabalho está disciplinada na Cláusula Décima Quarta da minuta do Contrato de Empreitada.

## 21. PLACAS DE OBRA

21.1 O fornecimento e instalação das placas de obra está disciplinada na Cláusula Sexta da minuta do Contrato de Empreitada, modelo anexo.

## 22. PAGAMENTO

22.1 O pagamento dos serviços será efetuado em moeda brasileira corrente, até 05 (cinco) dias úteis, após recepção do recurso financeiro pelo município, e a apresentação correta de cada fatura dos serviços executados e documentos pertinentes, devidamente protocolados, desde que cumpridas às cláusulas contratuais e obedecidas às condições para liberação das parcelas.

22.2 O faturamento deverá ser protocolado, em 01 (*uma*) via, no protocolo geral na sede do licitador e deverá ser apresentado, conforme segue, de modo a padronizar condições e forma de apresentação:

a) nota fiscal/fatura, com discriminação resumida dos serviços executados, número da licitação, número do contrato, discriminação dos impostos e encargos que serão retidos pelo município e incidentes sobre o objeto contratado, e outros dados que julgar convenientes, não apresentar rasura e/ou entrelinhas e ser certificada pelo Responsável Técnico;

b) cópia da guia de recolhimento da Previdência Social – GPS do(s) mês(es) de execução por obra(s), devidamente quitada(s), de conformidade com o relatório do SEFIP/GFIP com as folhas detalhadas e resumidas da obra contratada, bem como comprovante(s) de transmissão do(s) arquivo(s) para a Caixa Econômica Federal, e cópia(s) da(s) guia(s) de recolhimento do Fundo de Garantia por Tempo de Serviço - FGTS do(s) último(s) recolhimento(s) devido(s), devidamente quitada(s), de conformidade com o demonstrativo de dados referentes ao FGTS/INSS, exclusivo da obra contratada;

**OBS: Deverão ser apresentados os comprovantes de recolhimento de INSS e FGTS da obra contratada, devidos em todos os meses, contados entre a data de assinatura do contrato e o primeiro pagamento e entre um pagamento e outro, e não apenas o comprovante do último recolhimento realizado.**

c) prova de inexistência de débitos inadimplidos perante a Justiça do Trabalho – Certidão Negativa de Débitos Trabalhistas – CNDT;

d) cópia da folha de pagamento dos empregados da obra contratada.

e) a liberação da primeira parcela fica condicionada à apresentação:

e.1) da ART pela CONTRATADA;

e.2) comprovação de abertura da matrícula CEI/CNO junto à Receita Federal, com os dados conforme contrato;

e.3) da quitação junto ao FGTS/CEF, por meio do CRS.

30/11

- f) a liberação da última parcela fica condicionada à apresentação:
- f.1) da certidão negativa de débitos, expedida pela Receita Federal, referente ao objeto contratado concluído (em caso de obra civil a CND deverá conter a metragem da obra conforme projeto/área de reforma/área de acréscimo/área nova);
  - f.2) do Termo de Recebimento Provisório;
  - f.3) de comprovante, nos casos previstos, de ligações definitivas de água e energia elétrica. As despesas referentes ao consumo de água e energia, durante a execução do objeto, são de inteira responsabilidade da CONTRATADA.
- g) no mês em que ocorrer entrega de produtos ou subprodutos de madeira, sob pena de não serem medidos e pagos os serviços realizados, e sem prejuízo das penalidades previstas neste Edital, deverão ser entregues os seguintes documentos:
- g.1) original (is) ou cópia (s) autenticada (s) da (s) Nota (s) Fiscal (is) de aquisição dos referidos materiais;
  - g.2) declaração de fornecimento de produtos e subprodutos de madeira de origem exótica ou de origem nativa de procedência legal (*Modelo n° 11*);
  - g.3) original da primeira via da ATPF – Autorização de Transporte de Produtos Florestais, expedida pelo Instituto Brasileiro de Meio Ambiente e dos Recursos Naturais Renováveis – IBAMA;
  - g.4) comprovante do Cadastro Técnico Federal do Instituto Brasileiro de Meio Ambiente e dos Recursos Naturais Renováveis – IBAMA, do fornecedor de produtos ou subprodutos de madeira de origem nativa.

### **23. DO RECEBIMENTO DOS SERVIÇOS**

23.1 O recebimento provisório e definitivo da obra está disciplinado na Cláusula Décima Sexta da minuta do Contrato de Empreitada.

### **24. PENALIDADES**

24.1 As penalidades a serem aplicadas por descumprimento contratual estão disciplinadas na Cláusula Décima Nona da minuta do Contrato de Empreitada.

### **25. RESCISÃO**

25.1 O licitador se reserva o direito de rescindir o contrato, independentemente de interposição judicial, nos casos definidos na Cláusula Vigésima Primeira da minuta de Contrato de Empreitada.

### **26. DISPOSIÇÕES GERAIS**

26.1 O licitador se reserva o direito de revogar ou anular esta licitação, parcial ou totalmente, sem que caiba à proponente o direito de qualquer reclamação ou indenização.

26.2 O licitador poderá declarar a licitação deserta ou fracassada, quando, respectivamente, não ocorrerem proponentes à licitação ou nenhuma das propostas de preços satisfizer o objeto.

26.3 A participação nesta licitação implica a aceitação integral e irrevogável dos termos do edital.

26.4 Durante a fase licitatória a Comissão de Licitação, a seu exclusivo critério, poderá efetuar vistorias nas instalações das proponentes.

26.5 Fica estabelecido que toda e qualquer informação, esclarecimento ou dado fornecidos verbalmente por servidores/empregados do licitador não serão considerados como argumento para impugnações, reclamações ou reivindicações por parte das proponentes.

26.6 As marcas comerciais dos materiais constantes nos projetos, nas especificações técnicas, nos memoriais e nos orçamentos, quando citadas, são protótipos comerciais que servem, exclusivamente, para indicar o tipo de material a empregar. Portanto, serão aceitos materiais com qualidade, característica e tipo equivalentes ou similares.

26.7 Quando qualquer objeto de valor histórico ou valor significativo venha a ser descoberto, em qualquer parte do canteiro de obras e/ou local em que está sendo executado o objeto do presente edital, a Contratada deverá notificar a fiscalização e aguardar instruções sobre os procedimentos a serem seguidos.

26.8 Caso as datas previstas para a realização de sessões na presente licitação sejam declaradas feriado ou ponto facultativo, serão realizadas no primeiro dia útil subsequente.

26.9 Os casos omissos serão resolvidos pela Comissão de Licitação à luz da legislação, da jurisprudência e da doutrina aplicáveis à espécie.

Planalto - Pr, 15 de dezembro de 2022.

\_\_\_\_\_  
LUIZ CARLOS BONI  
Prefeito Municipal

P A M A M

Boni  
0165

**MODELO Nº 01**  
**CARTA-CREDENCIAL**

Local, \_\_ de \_\_ de 20\_\_

À Comissão de Licitação

Ref.: Edital de Tomada de Preço nº \_\_ / \_\_\_\_

Prezados Senhores,

O abaixo assinado, (inserir o nome completo), carteira de identidade (inserir o número e órgão emissor), na qualidade de responsável legal pela proponente (inserir nome da proponente), vem, pela presente, informar a V. S<sup>as</sup> que o senhor (inserir o nome completo), carteira de identidade (inserir o número e órgão emissor), é a pessoa designada por nós para acompanhar a sessão de abertura e recebimento da documentação de habilitação e propostas de preços, para assinar as atas e demais documentos, **com poderes específicos para ratificar documentos e renunciar prazos recursais (opcional)** a que se referir à licitação em epígrafe.

Atenciosamente,

*(Nome, RG nº e assinatura do responsável legal).*

*(Nome, RG nº e assinatura do representante legal).*

Obs.: firma reconhecida do responsável legal

30/11

**MODELO Nº 02**

**DECLARAÇÃO DE RECEBIMENTO DE DOCUMENTOS**

Ref.: Edital de Tomada de Preço nº \_\_\_/\_\_\_

O signatário do presente, o senhor (inserir o nome completo), representante legalmente constituído da proponente (inserir o nome da proponente), declara que a mesma recebeu toda a documentação e tomou conhecimento de todas as informações e condições necessárias à execução do objeto da Tomada de Preço supramencionada.

Local, \_\_\_ de \_\_\_ de 20\_\_.

\_\_\_\_\_  
(Nome, RG nº e assinatura do responsável legal) .

**PAMAM**

3021

MODELO Nº 03

ATESTADO DE VISITA

Ref.: Edital de Tomada de Preço nº \_\_\_/\_\_\_

Declaramos que o Responsável Técnico (*inserir o nome completo*), CREA/CAU nº (*inserir o número*) da proponente (*inserir o nome da proponente*), devidamente credenciado, visitou o local da execução da obra, objeto da Tomada de Preço em epígrafe.

Local, \_\_\_ de \_\_\_ de 20\_\_.

\_\_\_\_\_  
(Nome, RG nº e assinatura do responsável pelo licitador).

\_\_\_\_\_  
(Nome, nº CREA/CAU, e assinatura do Responsável Técnico habilitado da proponente)

PAM

3 ONI

MODELO Nº 03.1

DECLARAÇÃO FORMAL DE DISPENSA

Tomada de preço nº 010/2022

Objeto:

Nome da Empresa:

CNPJ nº:

Endereço:

Fone:

Fax:

E-mail:

O representante técnico da (inserir o nome da proponente) Sr. (a) (inserir o nome do representante), devidamente habilitado junto ao CREA/CAU, **DECLARA** que renuncia à Visita Técnica aos locais e/ou instalações do objeto licitado, de que tem pleno conhecimento das condições e peculiaridades inerentes à natureza dos trabalhos, assumindo total responsabilidade por esse fato e informando que não o utilizará para quaisquer questionamentos futuros que ensejem avenças técnicas e/ou financeira para com a Contratante.

, de de 20 .

(Nome, nº CREA/CAU, e assinatura do Responsável Técnico)

P A M

Jon,

MODELO N° 04

DECLARAÇÃO DE RESPONSABILIDADE TÉCNICA

Ref.: Edital de Tomada de Preço n° \_\_/\_\_\_\_

Conforme o disposto no Edital em epígrafe e de acordo com a Resolução n° 218 de 29/06/73 e n° 317, de 31/10/86, do CONFEA - Conselho Federal de Engenharia, Arquitetura, e Agronomia, declaramos que o responsável técnico pela obra, caso venhamos a vencer a referida licitação, é:

N°	Nome	Especialidade	CREA /CAU N°	Assinatura do responsável técnico

Declaramos, outrossim, que o (s) profissional (ais) acima relacionado (s) pertence (m) ao nosso quadro técnico de profissionais/ contrato de prestação de serviços.

Local, \_\_ de \_\_ de 20 \_\_.

\_\_\_\_\_  
(Nome, RG n° e assinatura do responsável legal)

30/11

**MODELO Nº 05**  
**CAPACIDADE FINANCEIRA**

Ref.: Edital de Tomada de Preço nº \_\_\_/\_\_\_

Declaramos que as demonstrações abaixo correspondem a real situação da proponente. Esses índices foram obtidos no balanço do último exercício social.

Declaramos, ainda, que a qualquer tempo, desde que solicitado pelo licitador, nos comprometemos a apresentar todos os documentos ou informações que comprovarão as demonstrações.

SÃO AS DEMONSTRAÇÕES:

Tipo de índice	Valor em reais	Índice
Liquidez geral (LG) $LG = (AC + RLP) / (PC + ELP)$		
Liquidez corrente (LC) $LC = AC / PC$		
Solvência Geral (SG) $SG = (AC + AP + RLP) / (PC + ELP)$		

AC - ativo circulante;  
AP - ativo permanente;  
PC - passivo circulante;

RLP - realizável a longo prazo;  
ELP - exigível a longo prazo.

OBS: Os índices deverão ser apresentados com 2 (duas) casas decimais, desprezando-se as demais.

Local, \_\_\_ de \_\_\_ de 20\_\_.

Representante legal  
(Nome, RG nº e assinatura)

Contador  
(nome, nº CRC e assinatura,)

Jon:

**MODELO Nº 06**

**DECLARAÇÃO DE SUJEIÇÃO AO EDITAL E INEXISTÊNCIA DE FATOS  
SUPERVENIENTES IMPEDITIVOS DA HABILITAÇÃO**

Ref.: Edital de Tomada de Preço nº \_\_\_\_ / \_\_\_\_

O signatário do presente, em nome da proponente (*inserir o nome da proponente*), declara, expressamente, que se sujeita às condições estabelecidas no edital de Tomada de Preço e respectivos modelos, adendos, anexos e documentos e que acatará integralmente qualquer decisão que venha a ser tomada pelo licitador.

Declara, ainda, para todos os fins de direito, a inexistência de fatos supervenientes impeditivos da qualificação ou que comprometam a idoneidade da proponente nos termos do Artigo 32, parágrafo 2º, e Artigo 97 da Lei 8.666, de 21 de junho de 1993, e suas alterações, e que está ciente da obrigatoriedade de declarar ocorrências posteriores.

Local, \_\_\_\_ de \_\_\_\_ de 20\_\_.

(Nome, RG nº e assinatura do responsável legal)

**P A M**

Jon.

**MODELO Nº 07**

*(Razão social, endereço, telefone, e-mail e CNPJ/MF).*

**PROPOSTA DE PREÇOS**

Local, \_\_ de \_\_ de 20\_\_.

À Comissão de Licitação

Ref.: Edital de Tomada de Preço nº \_\_/\_\_\_

Prezados Senhores,

Apresentamos e submetemos à apreciação de V. S<sup>as</sup> nossa proposta de preços, relativa à execução de \_\_\_\_, da licitação em epígrafe.

O preço global proposto para execução da obra objeto da licitação supramencionada é de R\$ (inserir o valor da proposta) (inserir o valor por extenso).

O prazo de execução do objeto é de (inserir o prazo de execução) (inserir o prazo de execução por extenso) dias contados a partir da data de assinatura do Contrato de Empreitada.

O prazo de validade da proposta de preços é de (inserir o prazo de validade) ((inserir o prazo de validade por extenso)) dias a partir da data limite estabelecida para o recebimento das propostas (*envelopes nº 1 e nº 2*) pela Comissão de Licitação.

Atenciosamente,

*(Nome, RG nº e assinatura do responsável legal)*

30/11



MUNICÍPIO / LOCAL	ÁREA CONSTRUÍDA
OBJETO :	
	PRAZO DE EXECUÇÃO :

CÓDIGO	DISCRIMINAÇÃO DOS SERVIÇOS	PRAZO DE EXECUÇÃO ( dias )								TOTAL		COEF INFL (
		30	60	90	120	150	180	210	.....	SERVIÇO	ACUMULADO	
	R\$	---	---	---	---	---	---	---	---	---	---	---
	%	---	---	---	---	---	---	---	---	---	---	---
	TOTAL DA PARCELA	---	---	---	---	---	---	---	---	---	---	---
	%	---	---	---	---	---	---	---	---	---	---	---
	TOTAL ACUMULADO	---	---	---	---	---	---	---	---	---	---	---
	%	---	---	---	---	---	---	---	---	---	---	---

(carimbo, nome e assinatura do responsável legal)  
(carimbo, nome, nº RG e CREA e assinatura do engenheiro)

**MODELO 09 – CRONOGRAMA FÍSICO FINANCEIRO**

EDITAL DE TOMADA DE PREÇOS Nº \_\_\_\_/20\_\_  
PROPONENTE:

*Boni*

MODELO Nº 10

DECLARAÇÃO DE COMPROMISSO DE UTILIZAÇÃO DE PRODUTOS E  
SUBPRODUTOS DE MADEIRA DE ORIGEM EXÓTICA OU DE ORIGEM NATIVA  
DE PROCEDÊNCIA LEGAL E DE GERENCIAMENTO DE RESÍDUOS DA  
CONSTRUÇÃO CIVIL

À Comissão de Licitação

Ref.: Edital de Tomada de Preço nº \_\_\_/\_\_\_

Eu, (inserir o nome), RG (inserir o número do RG), legalmente nomeado representante da proponente (inserir o nome da proponente), CNPJ (inserir o número), para o fim de qualificação técnica no procedimento licitatório, na modalidade de Tomada de Preço nº (inserir o número), declaro, sob as penas da lei, que para a execução do objeto da referida licitação somente serão utilizados produtos e subprodutos de madeira de origem exótica ou de origem nativa de procedência legal, decorrentes de desmatamento autorizado ou de manejo florestal aprovados por órgão ambiental competente integrante do Sistema Nacional do Meio Ambiente (SISNAMA), com autorização de transporte concedida pelo Instituto Brasileiro do Meio Ambiente e dos Recursos Naturais Renováveis – IBAMA, tendo ciência que o não atendimento da presente exigência na fase de execução do contrato poderá acarretar as sanções administrativas previstas nos artigos 86 a 88 da Lei Federal 8.666/93, e no artigo 72, § 8º, inciso V da Lei Federal 9.605/98, sem prejuízo das implicações de ordem criminal contempladas na referida lei.

No que diz respeito ao Gerenciamento de Resíduos da Construção Civil, declaro, que a obra será realizada de acordo com a Resolução do CONAMA nº 307, de 05 de julho de 2002 e suas alterações, juntamente com a legislação pertinente do município onde a mesma será construída.

Local, \_\_\_ de \_\_\_ de 20\_\_.

\_\_\_\_\_  
(Nome, RG nº e assinatura do responsável legal pela proponente)

3071

MODELO Nº 11

DECLARAÇÃO DE FORNECIMENTO DE PRODUTOS E SUBPRODUTOS DE  
MADEIRA DE ORIGEM EXÓTICA OU DE ORIGEM NATIVA DE PROCEDÊNCIA  
LEGAL

Ref.: Edital de Tomada de Preço nº \_\_\_\_ / \_\_\_\_

Eu, (inserir o nome), RG (inserir o número do RG), legalmente nomeado representante da proponente (inserir o nome da proponente), CNPJ (inserir o número do CNPJ da proponente), declaro, sob as penas da lei, que para o fornecimento dos materiais, objeto do Contrato nº (inserir número), somente foram utilizados produtos e subprodutos de madeira de origem (inserir a origem- nativa ou exótica), de procedência legal, decorrentes de desmatamento autorizado ou de manejo florestal aprovados por órgão ambiental competente integrante do Sistema Nacional do Meio Ambiente (SISNAMA), com autorização de transporte concedida pelo Instituto Brasileiro do Meio Ambiente e dos Recursos Naturais Renováveis – IBAMA, tendo ciência que o não atendimento da presente exigência na fase de execução do contrato poderá acarretar as sanções administrativas previstas nos artigos 86 a 88 da Lei Federal 8.666/93, e no artigo 72, § 8º, inciso V da Lei Federal 9.605/98, sem prejuízo das implicações de ordem criminal contempladas na referida lei.

Local, \_\_\_\_ de \_\_\_\_ de 20\_\_.

\_\_\_\_\_  
(Nome, RG nº e assinatura do responsável legal pela proponente)

Obs.: Este modelo será utilizado posteriormente somente pela proponente vencedora do certame, conforme item 22.2 letra “g” deste edital.

30/11

MODELO Nº 12

DECLARAÇÃO MICROEMPRESA (ME), EMPRESA DE PEQUENO PORTE (EPP)  
OU EQUIPARADAS

Ref. : Edital de Tomada de Preços nº \_\_\_\_ / \_\_\_\_

Objeto: (inserir o nome da obra, local, rua, número, cidade e outros).

O signatário do presente, o senhor (inserir o nome completo), representante legalmente constituído da proponente (inserir o nome da proponente), declara sob as penas da Lei, que a mesma está estabelecida sob o regime legal de ME, EPP ou EQUIPARADAS, conforme conceito legal e fiscal de nosso ordenamento pátrio, podendo usufruir os benefícios da Lei Complementar nº 123/06.

Local, \_\_\_\_ de \_\_\_\_ de 20\_\_.

\_\_\_\_\_  
(Nome, RG nº e assinatura do responsável legal).

P  
A  
M

Doni

## MODELO Nº 13

Ref. : Edital de Tomada de Preços nº \_\_\_/\_\_\_

Objeto: (inserir o nome da obra, local, rua, número, cidade e outros).

O signatário da presente, o senhor (inserir o nome completo), representante legalmente constituído da proponente (inserir o nome da proponente) declara, sob as penas da Lei, que não mantém em seu quadro de pessoal menores de 18 (dezoito) anos em horário noturno de trabalho ou em serviços perigosos ou insalubres, não mantendo ainda, em qualquer trabalho, menores de 16 (dezesseis) anos, salvo na condição de aprendiz, a partir de 14 (quatorze) anos.

Local,            de            de 20            .

\_\_\_\_\_  
(Nome, RG nº e assinatura do responsável legal).

# PAM

Joni

## MODELO Nº 14

### CONTRATO Nº ----/2022

CONTRATO DE EMPREITADA DE OBRA POR PREÇO GLOBAL, QUE ENTRE SI CELEBRAM O MUNICÍPIO DE PLANALTO - PR E A \_\_\_\_\_, NA FORMA ABAIXO:

O (inserir nome do contratante), situado na (inserir endereço), PR, CNPJ (inserir nº), a seguir denominado **CONTRATANTE**, neste ato representado por seu (inserir nome do representante legal), portador da cédula de identidade R.G. n.º (inserir nº), inscrito no CPF sob n.º (inserir nº), e a empresa (inserir nome da empresa), CNPJ (inserir nº), localizada na (inserir endereço), a seguir denominada **CONTRATADA**, representada por (inserir nome do representante legal) portador da cédula de identidade R.G. n.º (inserir nº), inscrito no CPF sob n.º (inserir nº), residente na (inserir endereço), firmam o presente Contrato de Empreitada com fundamento na Lei Federal n.º 8.666/1993, na proposta da CONTRATADA datada de (inserir data), protocolo n.º (inserir nº) conforme condições que estipulam a seguir:

#### CLÁUSULA PRIMEIRA - DO OBJETO

O objeto do presente Contrato é a execução de (inserir objeto), sob regime de empreitada por preço global, tipo menor preço, em consonância com os projetos, especificações técnicas e demais peças e documentos da licitação n.º 010/2022, fornecida pelo CONTRATANTE.

#### CLÁUSULA SEGUNDA - DO VALOR

O preço global para a execução do objeto deste Contrato, é de R\$ (inserir valor) (inserir valor por extenso), daqui por diante denominado “VALOR CONTRATUAL”.

#### CLÁUSULA TERCEIRA - DOS RECURSOS

As despesas com a execução do objeto deste contrato correrão à conta dos recursos advindos da dotação orçamentária 02.103.04.122.0402.1010.4.4.90.51.00.00.00090-00000.

#### CLÁUSULA QUARTA - DO PRAZO DE EXECUÇÃO, DO INÍCIO DOS SERVIÇOS E PRORROGAÇÃO

A CONTRATADA obriga-se a entregar ao CONTRATANTE o objeto deste Contrato, inteiramente concluído, em condições de aceitação e de utilização, em até 150 (cento e cinquenta) dias.

#### Parágrafo Primeiro

30/11/2022

Os serviços deverão ser iniciados no máximo até 21 (vinte e um) dias contados a partir da data da assinatura do Contrato de Empreitada.

### **Parágrafo Segundo**

Somente será admitida a alteração do prazo de execução diante:

- a) da alteração do projeto e/ou de especificações técnicas pelo CONTRATANTE;
- b) do aumento, por ato do CONTRATANTE, das quantidades inicialmente previstas, obedecidos os limites fixados na lei;
- c) do atraso no fornecimento de dados informativos, materiais e qualquer subsídio concernente ao objeto contratado, que estejam sob responsabilidade expressa do CONTRATANTE;
- d) da interrupção da execução do contrato ou diminuição do ritmo de trabalho por ordem e no interesse do CONTRATANTE;
- e) de impedimento de execução do contrato por fato ou ato de terceiro reconhecido pelo CONTRATANTE em documento contemporâneo à sua ocorrência;
- f) da superveniência de fato excepcional ou imprevisível, estranho à vontade das partes, que altere fundamentalmente as condições de execução do contrato;
- g) de outros casos previstos em lei.

### **Parágrafo Terceiro**

Salvo exceções legais, as paralisações da execução do contrato somente podem ser determinadas pelo CONTRATANTE no seu interesse, e os documentos que as formalizam servirão como fundamento para a readequação/alteração dos prazos pactuados.

### **Parágrafo Quarto**

Ficando a CONTRATADA temporariamente impossibilitada, total ou parcialmente, de cumprir seus deveres e responsabilidades relativos à execução da obra, deverá comunicar e justificar o fato por escrito para que o CONTRATANTE avalie e tome as providências cabíveis. Os atrasos provenientes de greves ocorridas na CONTRATADA ou atrasos por parte de suas eventuais subcontratadas não poderão ser alegados como justificativa.

### **Parágrafo Quinto**

O CONTRATANTE se reserva o direito de contratar a execução da obra com outra empresa, desde que rescindido o presente contrato e respeitadas as condições da licitação, não cabendo direito à CONTRATADA de formular qualquer reivindicação, pleito ou reclamação.

## **CLÁUSULA QUINTA - DA VIGÊNCIA**

O prazo de vigência do presente Contrato é de 330 (trezentos e trinta) dias, contados da data da assinatura do Contrato de Empreitada.

30 N: 37

## CLÁUSULA SEXTA - DAS OBRIGAÇÕES DA CONTRATADA

A CONTRATADA se obriga a:

- a) confecção e colocação de placas de obra, conforme modelo;
- b) as placas devem ser afixadas em local visível, preferencialmente no acesso principal do empreendimento ou voltadas para a via que favoreça a melhor visualização, devendo ser mantidas em bom estado de conservação, inclusive quanto à integridade do padrão das cores, durante o período de exercício da obra, substituindo-as ou recuperando-as quando verificado o seu desgaste, precariedade ou, ainda, por solicitação do PARANACIDADE;
- c) assegurar a execução do objeto deste Contrato, a proteção e a conservação dos serviços executados bem como, respeitar rigorosamente as recomendações da ABNT;
- d) notificar a fiscalização, no mínimo, com 48 (*quarenta e oito*) horas de antecedência, da concretagem dos elementos armados da estrutura, da remoção de qualquer forma de concreto e, quando for o caso, do início dos testes de operação das instalações elétricas e hidráulicas;
- e) manter, em todos os locais de serviços, um seguro sistema de sinalização e segurança, principalmente em vias públicas, de acordo com as normas de segurança do trabalho;
- f) dar ciência à fiscalização da ocorrência de qualquer fato ou condição que possa atrasar ou impedir a conclusão do objeto deste Contrato;
- g) manter no local da execução do objeto deste Contrato, devidamente atualizado, Livro Diário de Ocorrência;
- h) providenciar a matrícula do objeto deste Contrato no INSS;
- i) não manter em seu quadro de pessoal menores em horário noturno de trabalho ou em serviços perigosos ou insalubres, não manter, ainda, em qualquer trabalho, menores de 16 (dezesseis) anos, salvo na condição de aprendiz, a partir de 14 (quatorze) anos;
- j) manter, durante toda a execução do contrato, em compatibilidade com as obrigações assumidas, todas as condições de habilitação e qualificação exigidas na licitação;
- k) fornecer em tempo hábil os materiais, veículos, máquinas e equipamentos;
- l) examinar completamente os projetos, as peças gráficas, as especificações técnicas, memoriais e todos os documentos, obtendo todas as informações necessárias sobre qualquer ponto duvidoso do objeto, se responsabilizando inteiramente pela apresentação da planilha de serviços para uma proposta de preços completa e satisfatória;
- m) participar e firmar a ata da reunião de partida, conforme estabelece o parágrafo único da cláusula sétima; e
- n) elaborar, para apresentação e aprovação na reunião de partida, o cronograma físico de execução.
- o) providenciar a imediata baixa da ART ou RRT, em caso de rescisão contratual.

### **Parágrafo Primeiro**

O cronograma físico de execução deverá ser elaborado na modalidade GANTT e respectiva rede de precedências na modalidade PERT-CPM. A CONTRATADA adotará como referência o cronograma físico-financeiro apresentado na licitação para elaboração do cronograma de execução, no qual constará a sequência de todas as tarefas, os seus prazos de execução e respectivas datas de início e término.

### **Parágrafo Segundo**

30/11

A CONTRATADA é responsável pelos encargos trabalhistas, previdenciários, fiscais e comerciais resultantes da execução do contrato. No caso da propositura de qualquer demanda judicial em decorrência do presente contrato, a CONTRATADA compromete-se a assumir a integralidade da responsabilidade e de eventual pagamento, isentando o CONTRATANTE e a Administração Pública de qualquer ônus, sob pena de incorrer em descumprimento de obrigação contratual e sujeitar-se à aplicação das penalidades cabíveis.

#### **Parágrafo Terceiro**

As notificações referidas nesta cláusula deverão ser realizadas por escrito e direcionadas ao gestor, fiscal e supervisor (PARANACIDADE) do contrato.

#### **Parágrafo Quarto**

As despesas referentes ao consumo de água e energia, durante a execução do objeto, são de inteira responsabilidade da contratada.

#### **Parágrafo Quinto**

A CONTRATADA é obrigada a efetuar e entregar no prazo o resultado dos testes solicitados pelo CONTRATANTE. As despesas com a execução dos testes são de inteira responsabilidade da CONTRATADA.

### **CLÁUSULA SÉTIMA - DAS OBRIGAÇÕES DO CONTRATANTE**

O CONTRATANTE se obriga a:

- a) fornecer todos os documentos e informações necessárias para a total e completa execução do objeto do presente Contrato;
- b) efetuar a previsão orçamentária dos recursos e encaminhar ao PARANACIDADE a Nota Fiscal emitida pela CONTRATADA, devidamente empenhada, bem como os ensaios de controle tecnológicos, quando realizados;
- c) efetuar os pagamentos devidos à CONTRATADA, na forma estabelecida neste Contrato;
- d) garantir à CONTRATADA acesso à documentação técnica necessária para a execução do objeto do presente Contrato;
- e) garantir à CONTRATADA acesso às suas instalações.
- f) organizar e participar de reunião de partida firmando a respectiva ata.
- g) providenciar, no caso de rescisão do contrato, o termo de compatibilidade físico financeiro.

#### **Parágrafo Único**

Na data da assinatura do contrato será realizada a reunião de partida, na qual estarão presentes representantes da CONTRATANTE e CONTRATADA, dentre eles, necessariamente, o fiscal e responsável pelo objeto contratado, bem como, supervisor do PARANACIDADE. Nessa oportunidade deverão ser tratadas as especificidades do objeto contratado, esclarecendo suas características gerais, implantação, cronograma físico financeiro, proceder-se-á a abertura do

30/11

“Diário de Obra” e aprovar-se-á o cronograma físico de execução. Ademais, ressaltar-se-ão as normas relativas às medições, condições de pagamento e obrigações da CONTRATADA.

## **CLÁUSULA OITAVA - DA FORMA DE PAGAMENTO**

O pagamento dos serviços será efetuado em moeda brasileira corrente, até 05 (*cinco*) dias úteis, após recepção do recurso financeiro pelo Município, desde que haja a apresentação correta de cada fatura dos serviços executados e documentos pertinentes, devidamente protocolados, cumpridas às cláusulas contratuais e obedecidas às condições para liberação das parcelas. O faturamento deverá ser protocolado, em 01 (*uma*) via, no protocolo geral na sede do licitador e deverá ser apresentado, conforme segue, de modo a padronizar condições e forma de apresentação:

- a) nota fiscal/fatura, com discriminação resumida dos serviços executados, número da licitação, número do contrato, discriminação dos impostos e encargos que serão retidos pelo Município e incidentes sobre o objeto contratado, e outros dados que julgar convenientes, não apresentar rasura e/ou entrelinhas e ser certificada pelo Responsável Técnico;
- b) cópia da guia de recolhimento da Previdência Social – GPS do(s) mês(es) de execução por obra(s), devidamente quitada(s), de conformidade com o relatório do SEFIP/GFIP com as folhas detalhadas e resumidas da obra contratada, bem como comprovante(s) de transmissão do(s) arquivo(s) para a Caixa Econômica Federal, e cópia(s) da(s) guia(s) de recolhimento do Fundo de Garantia por Tempo de Serviço - FGTS do(s) último(s) recolhimento(s) devido(s), devidamente quitada(s), de conformidade com o demonstrativo de dados referentes ao FGTS/INSS, exclusivo da obra contratada;
  - b.1) deverão ser apresentados os comprovantes de recolhimento de INSS e FGTS da obra contratada, devidos em todos os meses, contados entre a data de assinatura do contrato e o primeiro pagamento e entre um pagamento e outro, e não apenas o comprovante do último recolhimento realizado.
- c) prova de inexistência de débitos inadimplidos perante a Justiça do Trabalho – Certidão Negativa de Débitos Trabalhistas – CNDT;
- d) cópia da folha de pagamento dos empregados da obra contratada;
- e) a liberação da primeira parcela fica condicionada à apresentação:
  - e.1) da ART pela CONTRATADA;
  - e.2) comprovação de abertura da matrícula CEI/CNO junto à Receita Federal, com os dados conforme contrato;
  - e.3) da quitação junto ao FGTS/CEF, por meio do CRS.
- f) a liberação da última parcela fica condicionada à apresentação:
  - f.1) da certidão negativa de débitos, expedida pela Receita Federal, referente ao objeto contratado concluído (em caso de obra civil a CND deverá conter a metragem da obra conforme projeto/área de reforma/área de acréscimo/área nova);
  - f.2) do Termo de Recebimento Provisório;

godi

f.3) de comprovante, nos casos previstos, de ligações definitivas de água e energia elétrica. As despesas referentes ao consumo de água e energia, durante a execução do objeto, são de inteira responsabilidade da CONTRATADA;

f.4) quando necessário, do AS BUILT da obra.

g) no mês em que ocorrer entrega de produtos ou subprodutos de madeira, sob pena de não serem medidos e pagos os serviços realizados, e sem prejuízo das penalidades previstas neste Edital, deverão ser entregues os seguintes documentos:

g.1) original(is) ou cópia(s) autêntica(s) da(s) Nota(s) Fiscal(is) de aquisição dos referidos materiais;

g.2) declaração de fornecimento de produtos e subprodutos de madeira de origem exótica ou de origem nativa de procedência legal (*Modelo n.º 11*) em anexo;

g.3) original da primeira via da ATPF – Autorização de Transporte de Produtos Florestais, expedida pelo Instituto Brasileiro de Meio Ambiente e dos Recursos Naturais Renováveis – IBAMA;

g.4) comprovante do Cadastro Técnico Federal do Instituto Brasileiro de Meio Ambiente e dos Recursos Naturais Renováveis – IBAMA, do fornecedor de produtos ou subprodutos de madeira de origem nativa.

#### **Parágrafo Primeiro**

O faturamento deverá ser efetuado em nome do Município de *(inserir nome do Município)* – CNPJ n.º *(inserir nº)*

#### **Parágrafo Segundo**

Caso a liberação do pagamento não ocorra em até 15 (quinze) dias após a recepção do recurso pelo CONTRATANTE, este incorrerá em multa, no montante de 0,5 % (zero vírgula cinco por cento) ao mês do valor da fatura, limitado a 90 (noventa) dias.

#### **Parágrafo Terceiro**

O reajustamento dos preços será concedido quando transcorrer o prazo de 12 (doze) meses da data da apresentação da proposta, mediante a aplicação do índice INCC DI/FGV, sobre o saldo remanescente dos serviços, devendo ser aplicado a fórmula a seguir:

$$SR = S (I12 / I0)$$

$$R = SR - S$$

I12 = índice INCC-DI/FGV do 12º mês após proposta.

I0 = índice INCC-DI/FGV do mês da proposta.

S = saldo de contrato após medição referente ao 12º mês da proposta.

30/11

SR = saldo reajustado

R = valor do reajuste

## **CLÁUSULA NONA - DA GARANTIA DE EXECUÇÃO E GARANTIA ADICIONAL**

O valor da garantia de execução será obtido pela aplicação de 5 % (cinco por cento) sobre o valor contratual, acrescido da garantia adicional, se houver.

### **Parágrafo Primeiro**

A proponente vencedora deverá, quando da assinatura do termo de contrato de empreitada, sob pena de decair o direito de contratação, apresentar comprovação da formalização da garantia de execução e da garantia adicional, se houver.

### **Parágrafo Segundo**

Se ocorrer majoração do valor contratual o valor da garantia de execução será acrescido pela aplicação de 5% (cinco por cento) sobre o valor contratual majorado. No caso de redução do valor contratual, poderá a contratada ajustar o valor da garantia de execução, se assim o desejar. Se ocorrer a prorrogação dos prazos contratuais deverá ser providenciada a renovação da garantia contemplando o novo período.

### **Parágrafo Terceiro**

A devolução da garantia de execução e da garantia adicional, quando for o caso, ou o valor que dela restar, dar-se-á mediante a apresentação de:

- a) aceitação pelo CONTRATANTE do objeto contratado e o termo de recebimento definitivo;
- b) certidão negativa de débitos, expedida pela Receita Federal, referente ao objeto contratado concluído;
- c) comprovantes, nos casos previstos, de ligações definitivas de água e/ou energia elétrica.

### **Parágrafo Quarto**

Nos casos previstos na Cláusula Vigésima Primeira - Rescisão do Contrato, a garantia de execução e a garantia adicional, se houver, não serão devolvidas, sendo, então, apropriadas pelo CONTRATANTE a título de indenização/multa.

## **CLÁUSULA DÉCIMA - DA FISCALIZAÇÃO, GESTÃO E SUPERVISÃO DO CONTRATO**

O fiscal e gestor do contrato serão indicados pelo CONTRATANTE, dentre engenheiros e/ou arquitetos e servidor, respectivamente, ambos capacitados para exercerem essas funções.

### **Parágrafo Primeiro**

30/11/2011

Caberá a gestão do contrato à/ao Sr. (a) Leonir Bianchi, a quem compete as ações necessárias ao fiel cumprimento das condições estipuladas neste contrato e ainda:

- a) propor ao órgão competente a aplicação das penalidades previstas neste contrato e na legislação aplicável, no caso de constatar irregularidade cometida pela CONTRATADA;
- b) receber do fiscal as informações e documentos pertinentes à execução do objeto contratado;
- c) manter controles adequados e efetivos do presente contrato, do qual constarão todas as ocorrências relacionadas com a execução, com base nas informações e relatórios apresentados pela fiscalização;
- d) propor medidas que melhorem a execução do contrato.

### **Parágrafo Segundo**

Caberá ao fiscal do contrato, Sr. (a) Roberto Aloysio Goergen, e ao fiscal substituto Sr. (a) Marcelo Felipe Schmitt, o acompanhamento da execução do objeto da presente contratação, informando ao gestor do contrato todas as ocorrências, em especial as que possam prejudicar o bom andamento da execução contratual. Além disso, a fiscalização procederá, mensalmente, a contar da formalização deste Contrato, à medição baseada nos serviços executados, elaborará o boletim de medição, verificará o andamento físico dos serviços e comparará com o estabelecido no cronograma físico-financeiro e cronograma de execução aprovado, para que se permita a elaboração do processo de faturamento. Caso os serviços executados não correspondam ao estabelecido no cronograma físico-financeiro, será registrada a situação, inclusive para fins de aplicação das penalidades previstas, se for o caso. Ocorrendo a substituição do fiscal, este deverá providenciar a imediata baixa da ART ou RRT.

### **Parágrafo Terceiro**

Ao PARANACIDADE caberá a supervisão do contrato, podendo adotar ações necessárias ao fiel cumprimento das condições estipuladas, inclusive notificar o fiscal e/ou gestor, nos seguintes casos:

- a) quando houver omissão no cumprimento de suas obrigações;
- b) quando verificar problemas na execução dos serviços contratados, sem que a fiscalização e/ou gestão tenham tomado providências;
- c) quando houver alteração pela CONTRATADA do projeto executivo, sem consulta prévia e anuência da Supervisão do PARANACIDADE.

### **Parágrafo Quarto**

A CONTRATADA deverá permitir e colaborar para que funcionários, especialistas e demais peritos enviados pelo CONTRATANTE:

- a) inspecionem a qualquer tempo a execução do objeto contratado;
- b) examinem os registros e documentos que considerarem necessários conferir.

### **Parágrafo Quinto**

A contratada deverá manter no local da obra um preposto aceito pelo CONTRATANTE para representá-la na execução do contrato.

#### **Parágrafo Sexto**

A CONTRATADA deve manter no canteiro de obra um projeto completo e cópia das especificações técnicas, memoriais, cronograma físico-financeiro, planilha de serviços, Boletim Diário de Ocorrências – BDO, o qual, diariamente, deverá ser preenchido e rubricado pelo encarregado da CONTRATADA e pela fiscalização, e deverão ficar reservados para o manuseio da fiscalização.

#### **Parágrafo Sétimo**

A execução de serviços aos domingos e feriados somente será permitida com autorização prévia da fiscalização.

#### **Parágrafo Oitavo**

A fiscalização de que trata esta cláusula não exclui nem reduz a responsabilidade da CONTRATADA pelos danos causados ao CONTRATANTE ou a terceiros, resultantes de ação ou omissão culposa ou dolosa de quaisquer de seus empregados ou prepostos.

#### **Parágrafo Nono**

A ação ou omissão, total ou parcial, da fiscalização do CONTRATANTE não elide nem diminui a responsabilidade da CONTRATADA quanto ao cumprimento das obrigações pactuadas entre as partes, responsabilizando-se esta quanto a quaisquer irregularidades resultantes de imperfeições técnicas ou emprego de material inadequado ou de qualidade inferior, as quais não implicarão corresponsabilidade do CONTRATANTE ou do servidor designado para a fiscalização.

#### **Parágrafo Décimo**

Ao CONTRATANTE não caberá qualquer ônus pela rejeição dos serviços considerados inadequados pelo fiscal. Qualquer serviço, material e/ou componente ou parte do mesmo, que apresente defeitos, vícios ou incorreções, enquanto perdurar a vigência da garantia previsto no ordenamento jurídico, deverá ser prontamente refeito, corrigido, removido, reconstruído e/ou substituído pela CONTRATADA, livre de quaisquer ônus financeiro para o CONTRATANTE.

#### **Parágrafo Décimo Primeiro**

Entende-se por defeito, vício ou incorreção oculta aquele resultante da má execução ou má qualidade de materiais empregados e/ou da aplicação de material em desacordo com as normas e/ou prescrições da ABNT, especificações e/ou memoriais, não se referindo aos defeitos devidos ao desgaste normal de uso. Correrão por conta da CONTRATADA as despesas relacionadas com a correção, remoção e/ou substituição do material rejeitado.

30/11

### **Parágrafo Décimo Segundo**

A CONTRATADA é obrigada a efetuar e entregar no prazo o resultado dos testes solicitados pelo CONTRATANTE. As despesas com a execução dos testes são de inteira responsabilidade da CONTRATADA, nos termos do parágrafo quinto da cláusula sexta.

### **Parágrafo Décimo Terceiro**

A fiscalização e a CONTRATADA podem solicitar reuniões de gerenciamento. A finalidade será revisar o cronograma dos serviços remanescentes e discutir os problemas potenciais.

### **Parágrafo Décimo Quarto**

Toda a comunicação entre as partes deverá ser feita por escrito. A notificação tornar-se-á efetiva após o seu recebimento.

## **CLÁUSULA DÉCIMA PRIMEIRA- DAS OBRAS PROVISÓRIAS**

A CONTRATADA deve submeter os desenhos, especificações técnicas e memoriais propostos para as obras provisórias que se façam necessárias à fiscalização, que deverá aprová-los caso estejam adequados ao objeto deste Contrato.

### **Parágrafo Primeiro**

A CONTRATADA é responsável pelo projeto das obras provisórias.

### **Parágrafo Segundo**

A aprovação pela fiscalização não altera as responsabilidades da CONTRATADA pelo projeto de obras provisórias.

### **Parágrafo Terceiro**

A CONTRATADA deve obter a aprovação dos órgãos competentes para o seu projeto de obras provisórias.

## **CLÁUSULA DÉCIMA SEGUNDA - DOS SERVIÇOS NÃO PREVISTOS**

Por determinação do CONTRATANTE, a CONTRATADA fica obrigada a aceitar, nas mesmas condições contratuais, os acréscimos ou supressões quantitativas que se fizer(em) na obra, nos limites autorizados em lei.

### **Parágrafo Primeiro**

Yoni

A supressão de serviços resultantes de acordo celebrado expressamente entre o CONTRATANTE e a CONTRATADA poderá ultrapassar o limite estabelecido no parágrafo anterior.

### **Parágrafo Segundo**

Se no Contrato não tiverem sido contemplados preços unitários, esses serão fixados mediante acordo entre as partes, utilizando-se como parâmetro tabelas oficiais, respeitados os limites estabelecidos no caput desta Cláusula.

### **CLÁUSULA DÉCIMA TERCEIRA - DOS MATERIAIS, VEÍCULOS, MÁQUINAS E EQUIPAMENTOS**

Os materiais, veículos, máquinas e equipamentos a serem empregados nos serviços decorrentes deste Contrato serão fornecidos pela CONTRATADA e serão de primeira qualidade, cabendo ao CONTRATANTE, por intermédio da fiscalização, impedir o emprego daqueles que julgar impróprios.

### **Parágrafo Único**

Sempre que dos documentos de licitação não constarem características determinadas em referência à mão-de-obra, materiais, artigos e equipamentos, entender-se-á que os mesmos devem ser novos, da melhor qualidade em suas respectivas espécies, de acordo com a finalidade a que se destinam. No caso em que materiais, artigos e equipamentos são mencionados nas especificações técnicas e/ou memoriais como “similar” a qualquer padrão especial, o CONTRATANTE decidirá sobre a questão da similaridade.

### **CLÁUSULA DÉCIMA QUARTA - DA SEGURANÇA E MEDICINA DO TRABALHO**

A CONTRATADA não será eximida de qualquer responsabilidade quanto à segurança individual e coletiva de seus trabalhadores, deverá fornecer a todos os trabalhadores o tipo adequado de equipamento de proteção individual – EPI, deverá treinar e tornar obrigatório o uso dos EPIs.

### **Parágrafo Primeiro**

O equipamento de proteção individual fornecido ao empregado deverá, obrigatoriamente, conter a identificação da CONTRATADA.

### **Parágrafo Segundo**

A CONTRATADA, em qualquer hipótese, não se eximirá da total responsabilidade quanto à negligência ou descumprimento da Consolidação das Leis do Trabalho, especialmente do capítulo “Da Segurança e da Medicina do Trabalho”, Portarias do Ministério do Trabalho e Emprego e Normas Regulamentadoras relativas à segurança e medicina do trabalho.

### **Parágrafo Terceiro**

Deverão ser observadas pela CONTRATADA todas as condições de higiene e segurança necessárias à preservação da integridade física de seus empregados e aos materiais envolvidos na obra, de acordo com as Portarias do Ministério do Trabalho e Emprego e Normas Regulamentadoras relativas à segurança e medicina do trabalho.

#### **Parágrafo Quarto**

O CONTRATANTE atuará objetivando o total cumprimento das normas de segurança, estando autorizada a interditar serviços ou parte destes em caso do não cumprimento das exigências de lei. Se houver paralisações, estas não serão caracterizadas como justificativa por atraso na execução da obra.

#### **Parágrafo Quinto**

Cabe à CONTRATADA solicitar ao CONTRATANTE a presença imediata do responsável pela fiscalização em caso de acidente (s) na obra, nos serviços e/ou nos bens de terceiros, para que seja providenciada a necessária perícia.

### **CLÁUSULA DÉCIMA QUINTA - DA SEGURANÇA DA OBRA E DA RESPONSABILIDADE CIVIL DA CONTRATADA**

A CONTRATADA responderá pela solidez do objeto deste contrato, nos termos do Art. 618 do Código Civil Brasileiro, bem como pelo bom andamento dos serviços, podendo o CONTRATANTE, por intermédio da fiscalização, impugná-los quando contrariarem a boa técnica ou desobedecerem aos projetos e/ou especificações técnicas e/ou memoriais.

#### **Parágrafo Primeiro**

A CONTRATADA deverá manter um perfeito sistema de sinalização e segurança em todos os locais de serviços, principalmente nos de trabalho em vias públicas, de acordo com as normas de segurança do trabalho.

#### **Parágrafo Segundo**

A CONTRATADA assumirá integral responsabilidade por danos causados ao CONTRATANTE ou a terceiros decorrentes da execução dos serviços ora contratados, inclusive acidentes, mortes, perdas ou destruições parciais ou totais, isentando o CONTRATANTE de todas as reclamações que possam surgir com relação ao presente Contrato.

#### **Parágrafo Terceiro**

Caso a CONTRATANTE seja acionada judicial ou administrativamente, inclusive reclamações trabalhistas, por qualquer ato decorrente do presente contrato, a CONTRATADA assumirá para si a responsabilidade por toda e qualquer eventual condenação, isentando a CONTRATANTE de quaisquer obrigações.

*João*

#### **Parágrafo Quarto**

A intenção das partes, aqui manifestada expressamente, é a de que a CONTRATADA assuma e se responsabilize direta e integralmente pela plena e total realização dos serviços contratados, sob pena de incorrer em descumprimento de obrigação contratual e sujeitar-se à aplicação das penalidades cabíveis.

#### **Parágrafo Quinto**

A CONTRATADA responde, exclusiva e diretamente, por todo e qualquer ato ilícito praticado por seus prepostos que dele decorra a obrigação e/ou necessidade de ressarcimento de danos materiais ou morais (Art. 932, III, Código Civil), não podendo a CONTRATANTE ser responsabilizada por eles a nenhum título.

#### **CLÁUSULA DÉCIMA SEXTA - DO RECEBIMENTO DOS SERVIÇOS**

O objeto deste Contrato será recebido provisoriamente, em no máximo 15 (quinze) dias, após a comunicação ao CONTRATANTE da conclusão do objeto deste Contrato pela CONTRATADA, ficando esta responsável pelo bom funcionamento dos serviços executados até o seu recebimento definitivo, exceto por danos que sejam de responsabilidade do CONTRATANTE. A aceitação da obra pelo CONTRATANTE se dará quando não houver qualquer pendência por parte da CONTRATADA.

#### **Parágrafo Primeiro**

O recebimento definitivo do objeto deste Contrato deverá estar formalizado até 60 (sessenta) dias do recebimento provisório, mediante comissão especificamente designada pelo CONTRATANTE. Decorrido esse prazo, sem qualquer manifestação do Contratante, a(s) obra (s) será(ão) considerada(s) como recebida(s) definitivamente.

#### **Parágrafo Segundo**

O recebimento provisório ou definitivo não exclui a responsabilidade civil pela qualidade da obra, nem a ético-profissional pela perfeita execução do Contrato.

#### **CLÁUSULA DÉCIMA SÉTIMA - DA SUBCONTRATAÇÃO**

A Contratada não poderá ceder o presente Contrato, a nenhuma pessoa física ou jurídica, sem autorização prévia, por escrito, do Contratante.

#### **Parágrafo Primeiro**

A subcontratação parcial do objeto, será permitida até o limite de 0,00% (zero por cento) do valor total do contrato, respeitando o limite máximo constante no edital de licitação, nas seguintes condições:

a) Autorização prévia por escrito do contratante, a quem incumbe aferir as condições de habilitação jurídica, regularidade fiscal e trabalhista da subcontratada, bem como, os requisitos de qualificação técnica.

### **Parágrafo Segundo**

A relação que se estabelece na assinatura do contrato é exclusivamente entre o Município e a contratada, não havendo qualquer vínculo ou relação de nenhuma espécie entre a contratante e a subcontratada, inclusive no que diz respeito aos pagamentos, que permanecem os mesmos.

### **Parágrafo Terceiro**

Em qualquer hipótese de subcontratação, permanece a responsabilidade integral da Contratada pela perfeita execução contratual, cabendo-lhe realizar a supervisão e coordenação das atividades da subcontratada, bem como responder perante a Contratante pelo rigoroso cumprimento das obrigações contratuais correspondentes ao objeto da subcontratação.

### **Parágrafo Quarto**

Se a CONTRATADA ceder o presente Contrato a uma ou mais pessoas físicas ou jurídicas sem autorização prévia e expressa do CONTRATANTE, deverá obrigatoriamente reassumir a execução da obra, no prazo máximo de 15 (quinze) dias, da data da notificação ou aplicação da multa, sem prejuízo de outras sanções contratuais, inclusive, rescisão contratual.

### **Parágrafo Quinto**

É vedada a subcontratação total do objeto licitado.

## **CLÁUSULA DÉCIMA OITAVA - ANTICORRUPÇÃO**

As partes declaram conhecer as normas de prevenção à corrupção previstas na legislação brasileira, dentre elas, a Lei de Improbidade Administrativa (Lei Federal n.º 8.429/1992), a Lei Federal n.º 12.846/2013 e seus regulamentos, se comprometem que para a execução deste contrato nenhuma das partes poderá oferecer, dar ou se comprometer a dar, a quem quer que seja, aceitar ou se comprometer a aceitar, de quem quer que seja, tanto por conta própria quanto por intermédio de outrem, qualquer pagamento, doação, compensação, vantagens financeiras ou benefícios indevidos de qualquer espécie, de modo fraudulento que constituam prática ilegal ou de corrupção, bem como de manipular ou fraudar o equilíbrio econômico financeiro do presente contrato, seja de forma direta ou indireta quanto ao objeto deste contrato, devendo garantir, ainda que seus prepostos, administradores e colaboradores ajam da mesma forma.

## **CLÁUSULA DÉCIMA NONA - DAS PENALIDADES**

À CONTRATADA quando não mantiver a proposta, falhar ou fraudar a execução do contrato, comportar-se de modo inidôneo, declarar falsamente ou cometer fraude fiscal, poderá ser

aplicada, pela autoridade competente do CONTRATANTE e sem prejuízo da reparação dos danos a ele causados, as seguintes penalidades:

a) advertência;

b) multa de mora de 0,1% (zero vírgula, um por cento) ao dia, sobre o valor da parcela recebida por dia de atraso, limitado a 90 (noventa) dias. Após este prazo, este Termo será encaminhado para abertura de Processo Administrativo;

c) multa compensatória, em caso de inadimplência parcial, de 5% (cinco por cento) sobre o valor da parcela inadimplida;

d) multa compensatória, em caso de inadimplência total, de 10% (dez por cento) sobre o valor do contrato;

e) suspensão do direito de licitar junto ao CONTRATANTE, pelo prazo que o Prefeito Municipal determinar, até no máximo 2 (dois) anos, nas seguintes hipóteses:

e.1) recusar-se injustificadamente, após ser considerado adjudicatário, a assinar o contrato, aceitar ou retirar o instrumento equivalente, dentro do prazo estabelecido pela Administração;

e.2) não mantiver sua proposta;

e.3) abandonar a execução do contrato;

e.4) incorrer em inexecução contratual.

f) declaração de inidoneidade para licitar ou contratar com a Administração Pública Municipal, pelo prazo que o Prefeito Municipal determinar, até no máximo de 5 (cinco) anos, nas seguintes hipóteses:

f.1) fizer declaração falsa na fase de habilitação;

f.2) apresentar documento falso;

f.3) frustrar ou fraudar, mediante ajuste, combinação ou qualquer outro expediente, o procedimento;

f.4) afastar ou procurar afastar participante, por meio de violência, grave ameaça, fraude ou oferecimento de vantagens de qualquer tipo; ou

f.5) agir de má fé na relação contratual, comprovada em procedimento específico;

f.6) tenha sofrido condenação judicial definitiva por praticar, por meios dolosos, fraude fiscal no recolhimento de quaisquer tributos;

f.7) demonstrar não possuir idoneidade para contratar com a Administração, em virtude de atos ilícitos praticados, em especial, infrações à ordem econômica;

f.8) tenha sofrido condenação definitiva por ato de improbidade administrativa, na forma da Lei.

### **Parágrafo Primeiro**

As penalidades de Advertência, Suspensão Temporária e Declaração de Inidoneidade poderão ser aplicadas juntamente com as penalidades de multa, facultada a defesa prévia do CONTRATADO.

### **Parágrafo Segundo**

Sendo a licitante penalizada e incorrendo multa, a respectiva importância será descontada do valor da garantia contratual.

### **Parágrafo Terceiro**

Se a multa aplicada for superior ao valor da garantia prestada, além da perda desta, responderá o CONTRATADO pela sua diferença, que será descontada dos pagamentos eventualmente devidos pela Administração, ou cobradas judicialmente.

#### **Parágrafo Quarto**

As penalidades previstas não excluem a possibilidade de rescisão administrativa do Contrato.

#### **CLÁUSULA VIGÉSIMA - DA APLICAÇÃO DAS PENALIDADES**

Quando forem verificadas situações, que ensejarem a aplicação das penalidades previstas na cláusula anterior, o CONTRATANTE dará início a procedimento administrativo para apuração dos fatos e, quando for o caso, imputação de penalidades, garantindo ao CONTRATADO o exercício do contraditório e da ampla defesa.

#### **CLÁUSULA VIGÉSIMA PRIMEIRA - DA RESCISÃO**

O CONTRATANTE se reserva ao direito de rescindir o Contrato, independentemente de interpelação judicial, sem que à CONTRATADA caiba o direito de indenização de qualquer espécie, nos seguintes casos:

- a) quando a CONTRATADA falir, for dissolvida ou por superveniente incapacidade técnica;
- b) quando a CONTRATADA transferir, no todo ou em parte, o Contrato a quaisquer empresas ou consórcios de empresas sem a prévia e expressa anuência do CONTRATANTE;
- c) quando houver atraso dos serviços pelo prazo de 30 (trinta) dias por parte da CONTRATADA sem justificativa aceita pelo CONTRATANTE;
- d) quando houver inadimplência de cláusulas ou condições contratuais por parte da CONTRATADA e desobediência da determinação da fiscalização, e
- e) demais hipóteses mencionadas no Art. 78 da Lei 8.666/1993.

#### **Parágrafo Primeiro**

A rescisão do contrato, quando motivada por qualquer dos itens acima relacionados, implicará a apuração de perdas e danos, a perda da garantia de execução, sem embargos da aplicação das demais penalidades legais cabíveis.

#### **Parágrafo Segundo**

Declarada a rescisão do contrato, que vigorará a partir da data da sua assinatura, a CONTRATADA se obriga, expressamente, a entregar o percentual executado e/ou o objeto deste contrato inteiramente desembaraçado, não criando dificuldades de qualquer natureza, devendo, obrigatoriamente, apresentar os documentos previstos na alínea "f" da Cláusula Oitava deste contrato.

#### **CLÁUSULA VIGÉSIMA SEGUNDA - DA DOCUMENTAÇÃO CONTRATUAL**

Integram e completam o presente Contrato, para todos os fins de direito, obrigando as partes em todos os seus termos, os seguintes documentos cujos teores são de conhecimento da CONTRATADA: o instrumento convocatório, projetos, especificações técnicas, memoriais, proposta, planilha de serviços, cronograma físico-financeiro, anexos e pareceres que formam o processo.

### **CLÁUSULA VIGÉSIMA TERCEIRA - DOS CASOS OMISSOS**

Os casos omissos serão dirimidos de comum acordo entre as partes, com base na legislação em vigor e aplicáveis a espécie.

### **CLÁUSULA VIGÉSIMA QUARTA - DAS ALTERAÇÕES**

Serão incorporadas a este Contrato, mediante TERMOS ADITIVOS, quaisquer alterações nos projetos, nas especificações técnicas, nos memoriais, nas quantidades, nos prazos de execução e de vigência ou nos valores, decorrentes das obrigações assumidas pela CONTRATADA, com anuência expressa e prévia do PARANACIDADE.

#### **Parágrafo único**

Para a prorrogação, tão somente, dos prazos de vigência e de execução contratual, respeitados os preceitos da lei, não será necessária anuência prévia do PARANACIDADE.

### **CLÁUSULA VIGÉSIMA QUINTA - DO CONHECIMENTO DAS PARTES**

Ao firmar este instrumento, declara a CONTRATADA ter plena ciência de seu conteúdo, bem como dos demais documentos a ele vinculados.

### **CLÁUSULA VIGÉSIMA SEXTA - DAS DISPOSIÇÕES GERAIS**

Havendo discrepância entre os valores indicados numericamente e por extenso, fica desde já acordado entre as partes contratantes que sempre prevalecerão aqueles mencionados por extenso.

#### **Parágrafo Único**

Deverá a CONTRATADA notificar à fiscalização e aguardar instruções sobre os procedimentos a serem seguidos, quando vier a ser descoberto qualquer objeto de valor histórico ou valor significativo em qualquer parte do canteiro de obras e/ou local em que está sendo executado o objeto do presente contrato.

### **CLÁUSULA VIGÉSIMA SETIMA - DO GERENCIAMENTO DE RESÍDUOS DA CONSTRUÇÃO CIVIL E DA UTILIZAÇÃO DE PRODUTOS E SUBPRODUTOS DE MADEIRA**

#### **Parágrafo Primeiro**

No que diz respeito ao Gerenciamento de Resíduos da Construção Civil, a empresa deverá executar a obra de acordo com a Resolução do CONAMA n.º 307, de 5 de julho de 2002 e suas alterações juntamente com a legislação pertinente do município onde a mesma será construída.

**Parágrafo Segundo**

A contratada somente deverá utilizar produtos ou subprodutos de madeira de origem exótica ou nativa que tenham procedência legal, conforme Decreto Estadual n.º 4.889, de 31 de maio de 2005.

**CLÁUSULA VIGÉSIMA OITAVA - DO FORO**

As partes elegem o foro da Comarca de *(inserir nome da comarca)*, Estado do Paraná, para dirimir quaisquer dúvidas oriundas do presente Contrato, renunciando a qualquer outro, por mais privilegiado que seja.

E assim, por estarem justos e contratados assinam o presente em duas vias de igual teor e forma, na presença das testemunhas abaixo.

*(Inserir local)*, de de 20 .

CONTRATANTE

CONTRATADA

Assinatura do Responsável  
CREA/CAU n°

Testemunhas:

RG

RG

## ANEXO DO CONTRATO

### DECLARAÇÃO CONHECIMENTO DE PRÁTICAS PROIBIDAS

#### DECLARAÇÃO

(nome da empresa), (qualificação), por seu representante legal Sr.(a) ,  
declara que tem conhecimento e aceita a aplicação da POLÍTICA DO BANCO  
INTERAMERICANO DE DESENVOLVIMENTO SOBRE PRÁTICAS PROIBIDAS,  
abaixo descritas:

#### Práticas Proibidas

1.1. O Banco requer que todos os Mutuários (incluindo beneficiários de doações), Agências Executoras ou Agências Contratantes, bem como todas as empresas, entidades e pessoas físicas oferecendo propostas ou participando em um projeto financiado pelo Banco, incluindo, entre outros, solicitantes, fornecedores, empreiteiros, subempreiteiros, consultores e concessionários (incluindo seus respectivos funcionários, empregados e agentes) observem os mais altos padrões éticos, e denunciem ao Banco todos os atos suspeitos de fraude ou corrupção sobre os quais tenham conhecimento ou venham a tomar conhecimento durante o processo de seleção, negociação ou execução de um contrato. Fraude e corrupção estão proibidas. Fraude e corrupção incluem os seguintes atos: (a) prática corrupta; (b) prática fraudulenta; (c) prática coercitiva e (d) prática colusiva. As definições a seguir relacionadas correspondem aos tipos mais comuns de fraude e corrupção, mas não são exaustivas. Por esta razão, o Banco também deverá tomar medidas caso ocorram ações ou alegações similares envolvendo supostos atos de fraude ou corrupção, ainda que não estejam relacionados na lista a seguir. O Banco aplicará em todos os casos os procedimentos referidos no parágrafo (c) abaixo.

- (a) Para fins de cumprimento dessa política, o Banco define os termos indicados a seguir:
- (i) uma prática corrupta consiste em oferecer, dar, receber ou solicitar, direta ou indiretamente, qualquer coisa de valor para influenciar as ações de outra parte;
  - (ii) uma prática fraudulenta é qualquer ato ou omissão, incluindo uma declaração falsa que engane ou tente enganar uma parte para obter benefício financeiro ou de outra natureza ou para evitar uma obrigação;
  - (iii) uma prática coercitiva consiste em prejudicar ou causar dano ou na ameaça de prejudicar ou de causar dano, direta ou indiretamente, a qualquer parte ou propriedade da parte para influenciar indevidamente as ações de uma parte;
  - (iv) uma prática colusiva é um acordo entre duas ou mais partes efetuado com o intuito de alcançar um propósito impróprio, incluindo influenciar impropriamente as ações de outra parte;
  - (v) uma prática obstrutiva consiste em:

1. No *site* do Banco ([www.iadb.org/integrity](http://www.iadb.org/integrity)) pode-se encontrar informações sobre como denunciar supostas Práticas Proibidas, as normas aplicáveis ao processo de investigação e sanção e o acordo que rege o reconhecimento recíproco de sanções entre instituições financeiras internacionais.

- (aa) destruir, falsificar, alterar ou ocultar deliberadamente uma evidência significativa para a investigação ou prestar declarações falsas aos investigadores com o fim de obstruir materialmente uma investigação do Grupo do Banco sobre denúncias de uma prática corrupta, fraudulenta, coercitiva ou colusiva; e/ou ameaçar, assediar ou intimidar qualquer parte para impedir a divulgação de seu conhecimento de assuntos que são importantes para a investigação ou a continuação da investigação,
- (bb) todo ato que vise a impedir materialmente o exercício de inspeção do Grupo BID e dos direitos de auditoria previstos no parágrafo 1.1(f) a seguir.
- (b) Se, em conformidade com os procedimentos de sanções do Banco, for determinado que em qualquer estágio da aquisição ou da execução de um contrato qualquer empresa, entidade ou pessoa física atuando como licitante ou participando de uma atividade financiada pelo Banco, incluindo, entre outros, solicitantes, licitantes, fornecedores, empreiteiros, consultores, pessoal, subempreiteiros, subconsultores, prestadores de serviços, concessionárias, Mutuários (incluindo os Beneficiários de doações), Agências Executoras ou Agências Contratantes (incluindo seus respectivos funcionários, empregados e agentes, quer sejam suas atribuições expressas ou implícitas), estiver envolvida em uma Prática Proibida em qualquer etapa da adjudicação ou execução de um contrato, o Banco poderá:
- (i) não financiar nenhuma proposta de adjudicação de um contrato para obras, bens e serviços relacionados financiados pelo Banco;
  - (ii) suspender os desembolsos da operação se for determinado, em qualquer etapa, que um empregado, agente ou representante do Mutuário, do Órgão Executor ou da Agência Contratante estiver envolvido em uma Prática Proibida;
  - (iii) declarar uma aquisição viciada e cancelar e/ou declarar vencido antecipadamente o pagamento de parte de um empréstimo ou doação relacionada inequivocamente com um contrato, se houver evidências de que o representante do Mutuário ou Beneficiário de uma doação não tomou as medidas corretivas adequadas (incluindo, entre outras medidas, a notificação adequada ao Banco após tomar conhecimento da Prática Proibida) dentro de um período que o Banco considere razoável;
  - (iv) emitir advertência à empresa, entidade ou pessoa física com uma carta formal censurando sua conduta;
  - (v) declarar que uma empresa, entidade ou pessoa física é inelegível, permanentemente ou por um período determinado, para: (i) adjudicação de contratos ou participação em atividades financiadas pelo Banco; e (ii) designação 2 como subconsultor, subempreiteiro ou fornecedor de bens ou serviços por outra empresa elegível a qual tenha sido adjudicado um contrato para executar atividades financiadas pelo Banco;
  - (vi) encaminhar o assunto às autoridades competentes encarregadas de fazer cumprir a lei; e/ou;
  - (vii) impor outras sanções que julgar apropriadas às circunstâncias do caso, inclusive multas que representem para o Banco um reembolso dos custos referentes às investigações e ao processo. Essas sanções podem ser impostas adicionalmente ou em substituição às sanções acima referidas.

2. Um subconsultor, subcontratado, fornecedor ou executor de serviços designado (utilizam-se diferentes nomes dependendo do documento de licitação) é aquele que cumpre uma das seguintes condições: (i) foi incluído pelo concorrente na sua proposta ou solicitação de pré-qualificação devido ao mesmo possuir experiência e conhecimentos específicos e essenciais que permitam no cumprir com os requisitos de qualificação da referida licitação; ou (ii) foi designado pelo Mutuário.

- (c) O disposto nos parágrafos 1.1 (b) (i) e (ii) se aplicará também nos casos em que as partes tenham sido temporariamente declaradas inelegíveis para a adjudicação de novos contratos, na pendência da adoção de uma decisão definitiva em um processo de sanção ou qualquer outra resolução;
- (d) A imposição de qualquer medida que seja tomada pelo Banco conforme as disposições anteriormente referidas será de caráter público;
- (e) Além disso, qualquer empresa, entidade ou pessoa física atuando como licitante ou participando de uma atividade financiada pelo Banco, incluindo, entre outros, solicitantes, licitantes, fornecedores de bens, empreiteiros, consultores, pessoal, subempreiteiros, subconsultores, prestadores de serviços, concessionárias, Mutuários (incluindo os Beneficiários de doações), Agências Executoras ou Agências Contratantes (incluindo seus respectivos funcionários, empregados e representantes, quer suas atribuições sejam expressas ou implícitas), poderá ser sujeita a sanções, em conformidade com o disposto nos acordos que o Banco tenha celebrado com outra instituição financeira internacional com respeito ao reconhecimento recíproco de decisões de inelegibilidade. Para fins do disposto neste parágrafo, o termo "sanção" refere-se a toda inelegibilidade permanente, imposição de condições para a participação em futuros contratos ou adoção pública de medidas em resposta a uma contravenção às regras vigentes de uma IFI aplicável à resolução de denúncias de Práticas Proibidas;
- (f) O Banco exige que os solicitantes, concorrentes, fornecedores e seus agentes, empreiteiros, consultores, pessoal, subempreiteiros, prestadores de serviços e concessionárias permitam que o Banco revise quaisquer contas, registros e outros documentos relativos à apresentação de propostas e a execução do contrato e os submeta a uma auditoria por auditores designados pelo Banco. Solicitantes, concorrentes, fornecedores de bens e seus agentes, empreiteiros, consultores, pessoal, subempreiteiros, subconsultores, prestadores de serviços e concessionárias deverão prestar plena assistência ao Banco em sua investigação. O Banco requer ainda que todos os solicitantes, concorrentes, fornecedores de bens e seus agentes, empreiteiros, consultores, pessoal, subempreiteiros, subconsultores, prestadores de serviços e concessionárias: (i) mantenham todos os documentos e registros referentes às atividades financiadas pelo Banco por um período de sete (7) anos após a conclusão do trabalho contemplado no respectivo contrato; e (ii) forneçam qualquer documento necessário à investigação de denúncias de Práticas Proibidas e assegurem-se de que os empregados ou representantes dos solicitantes, concorrentes, fornecedores de bens e seus representantes, empreiteiros, consultores, pessoal, subempreiteiros, subconsultores, prestadores de serviços e concessionárias que tenham conhecimento das atividades financiadas pelo Banco estejam disponíveis para responder às consultas relacionadas com a investigação provenientes de pessoal do Banco ou de qualquer investigador, agente, auditor ou consultor devidamente designado. Caso o solicitante, concorrente, fornecedor e seu agente, empreiteiro, consultor, pessoal, subempreiteiro, subconsultor, prestador de serviços ou concessionária se negue a cooperar ou descumpra o exigido pelo Banco, ou de qualquer outra forma crie obstáculos à investigação por parte do Banco, o Banco, a seu critério, poderá tomar medidas apropriadas contra o solicitante, concorrente, fornecedor e seu agente, empreiteiro, consultor, pessoal, subempreiteiro, subconsultor, prestador de serviços ou concessionária; e
- (g) Se um Mutuário fizer aquisições de bens, obras, serviços que forem ou não de consultoria diretamente de uma agência especializada, todas as disposições da Seção 5 relativas às sanções e Práticas Proibidas serão aplicadas integralmente aos solicitantes, concorrentes, fornecedores e seus representantes, empreiteiros, consultores, pessoal, subempreiteiros,

subconsultores, prestadores de serviços e concessionárias (incluindo seus respectivos funcionários, empregados e representantes, quer suas atribuições sejam expressas ou implícitas), ou qualquer outra entidade que tenha firmado contratos com essa agência especializada para fornecer tais bens, obras, serviços que forem ou não de consultoria, em conformidade com as atividades financiadas pelo Banco. O Banco se reserva o direito de obrigar o Mutuário a lançar mão de recursos tais como a suspensão ou a rescisão. As agências especializadas deverão consultar a lista de empresas ou pessoas físicas declaradas temporária ou permanentemente inelegíveis pelo Banco. Caso alguma agência especializada celebre um contrato ou uma ordem de compra com uma empresa ou uma pessoa física declarada temporária ou permanentemente inelegível pelo Banco, o Banco não financiará os gastos correlatos e poderá tomar as demais medidas que considere convenientes.

1.2. Os Concorrentes ao apresentarem uma proposta e assinarem um contrato declaram e garantem que:

- (i) leram e entenderam a proibição sobre atos de fraude e corrupção disposta pelo Banco e se obrigam a observar as normas pertinentes;
- (ii) não incorreram em nenhuma Prática Proibida descrita neste documento;
- (iii) não adulteraram nem ocultaram nenhum fato substancial durante os processos de seleção, negociação e execução do contrato;
- (iv) nem eles nem os seus agentes, pessoal, subempreiteiros, subconsultores ou quaisquer de seus diretores, funcionários ou acionistas principais foram declarados inelegíveis pelo Banco ou outra Instituição Financeira Internacional (IFI) e sujeito às disposições dos acordos celebrados pelo Banco relativos ao reconhecimento mútuo de sanções à adjudicação de contratos financiados pelo Banco, nem foram declarados culpados de delitos vinculados a práticas proibidas;
- (v) nenhum de seus diretores, funcionários ou acionistas principais tenha sido diretor, funcionário ou acionista principal de qualquer outra empresa ou entidade que tenha sido declarada inelegível pelo Banco ou outra Instituição Financeira Internacional (IFI) e sujeito às disposições dos acordos celebrados pelo Banco relativos ao reconhecimento mútuo de sanções à adjudicação de contratos financiados pelo Banco ou tenha sido declarado culpado de um delito envolvendo Práticas Proibidas;
- (vi) declararam todas as comissões, honorários de representantes ou pagamentos para participar de atividades financiadas pelo Banco; e
- (vii) reconhecem que o descumprimento de qualquer destas garantias constitui fundamento para a imposição pelo Banco de uma ou mais medidas descritas na Cláusula 1.1 (b).


, de de 20 .

Assinatura Representante Legal da Empresa

30 N: 57

0201

**MODELO 15**  
RELAÇÃO DE DISPONIBILIDADE DE VEÍCULOS, MÁQUINAS E EQUIPAMENTOS

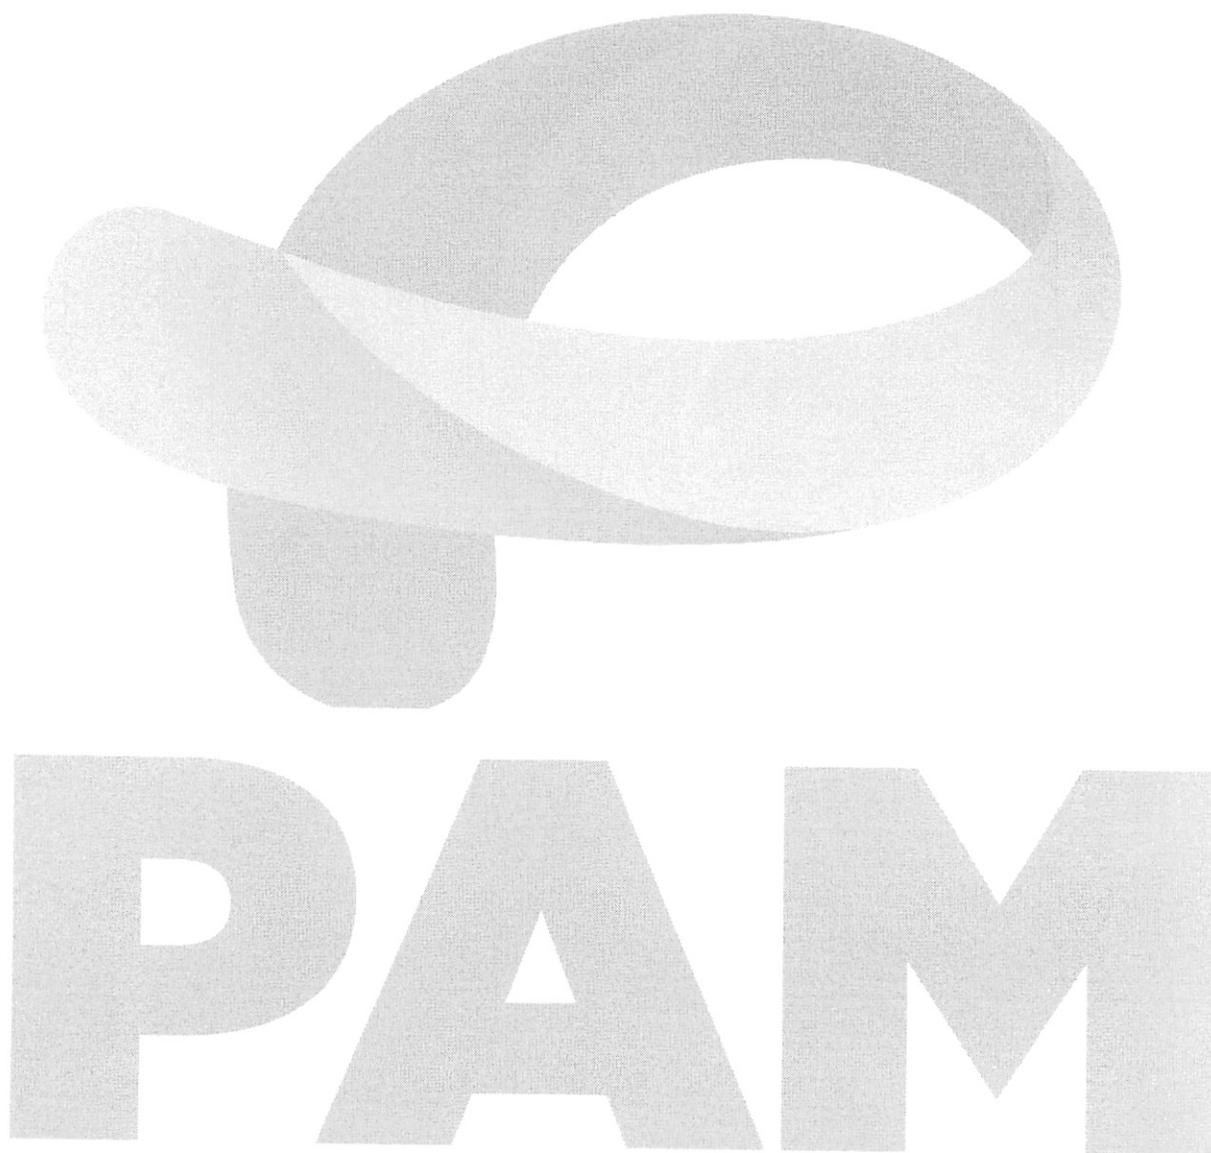

## MODELO 16

<b>CRONOGRAMA DE UTILIZAÇÃO DE VEÍCULOS, MÁQUINAS E EQUIPAMENTOS</b> EDITAL DE TOMADA DE PREÇOS Nº (inserir o número) / (inserir o ano) / inserir a sigla do licitador PROPONENTE: (inserir o nome da proponente)
---

MUNICÍPIO / LOCAL :	ÁREA CONSTRUÍDA :
OBJETO :	PRAZO DE EXECUÇÃO :
LOTE :	

ITEM	DISCRIMINAÇÃO DOS VEÍCULOS, MÁQUINAS E EQUIPAMENTOS DISPONIBILIZADOS	PRAZO DE EXECUÇÃO ( dias )							
		30	60	90	120	150	180	210	240
01	UTILIZAÇÃO								
	QUANTIDADE								
02	UTILIZAÇÃO								
	QUANTIDADE								
03	UTILIZAÇÃO								
	QUANTIDADE								
04	UTILIZAÇÃO								
	QUANTIDADE								
05	UTILIZAÇÃO								
	QUANTIDADE								
06	UTILIZAÇÃO								
	QUANTIDADE								
07	UTILIZAÇÃO								
	QUANTIDADE								
08	UTILIZAÇÃO								
	QUANTIDADE								
09	UTILIZAÇÃO								
	QUANTIDADE								
10	UTILIZAÇÃO								
	QUANTIDADE								
11	UTILIZAÇÃO								
	QUANTIDADE								
12	UTILIZAÇÃO								
	QUANTIDADE								
13	UTILIZAÇÃO								
	QUANTIDADE								
14	UTILIZAÇÃO								
	QUANTIDADE								
15	UTILIZAÇÃO								
	QUANTIDADE								
16	UTILIZAÇÃO								
	QUANTIDADE								

EXEMPLO:

NN	NONONONONONONO	UTILIZAÇÃO								
		QUANTIDADE		2	4	3	2	2		

—(inserir o local), (inserir a data) de (inserir o mês) de (inserir o ano)

(carimbo, nome, RG nº e assinatura do responsável legal)

(carimbo, nome, RG nº, CREA nº e assinatura do engen. habilitado)

30 mi

59

0203


**ANEXO I**

**Ref.: Edital de Tomada de Preço nº \_\_\_\_/\_\_\_\_.**

**MUNICÍPIO:**

**OBRA:**

**I - ELEMENTOS GRÁFICOS**

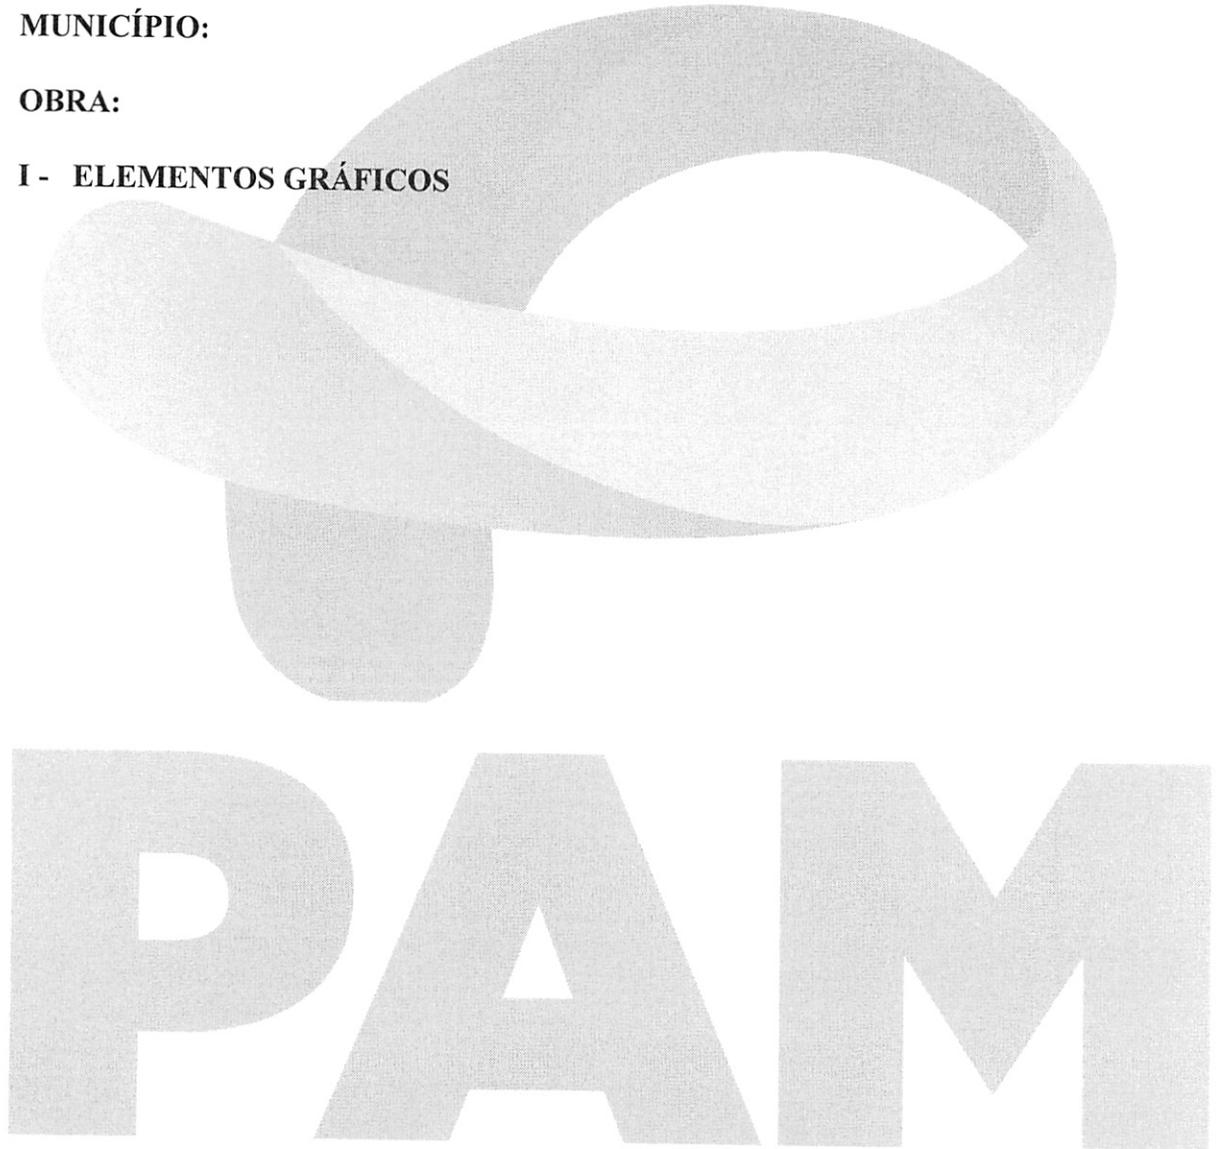

**PAM**


**ANEXO II**

**Ref.: Edital de Tomada de Preço nº \_\_\_\_/\_\_\_\_.**

**MUNICÍPIO:**

**OBRA:**

**I - ESPECIFICAÇÕES TÉCNICAS E MEMORIAIS**

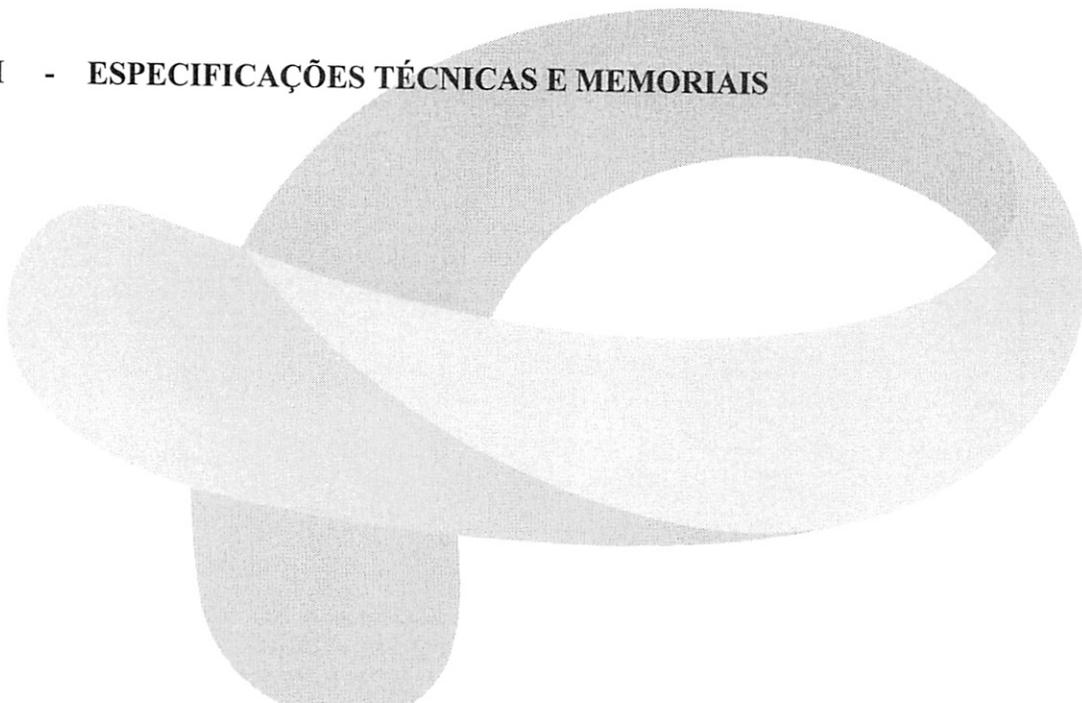

**PAM**


**ANEXO III**

**Ref.: Edital de Tomada de Preço nº \_\_\_\_/\_\_\_\_.**

**MUNICÍPIO:**

**OBRA:**


**I - RELAÇÃO DE SERVIÇOS E QUANTIDADES - ORÇAMENTO**

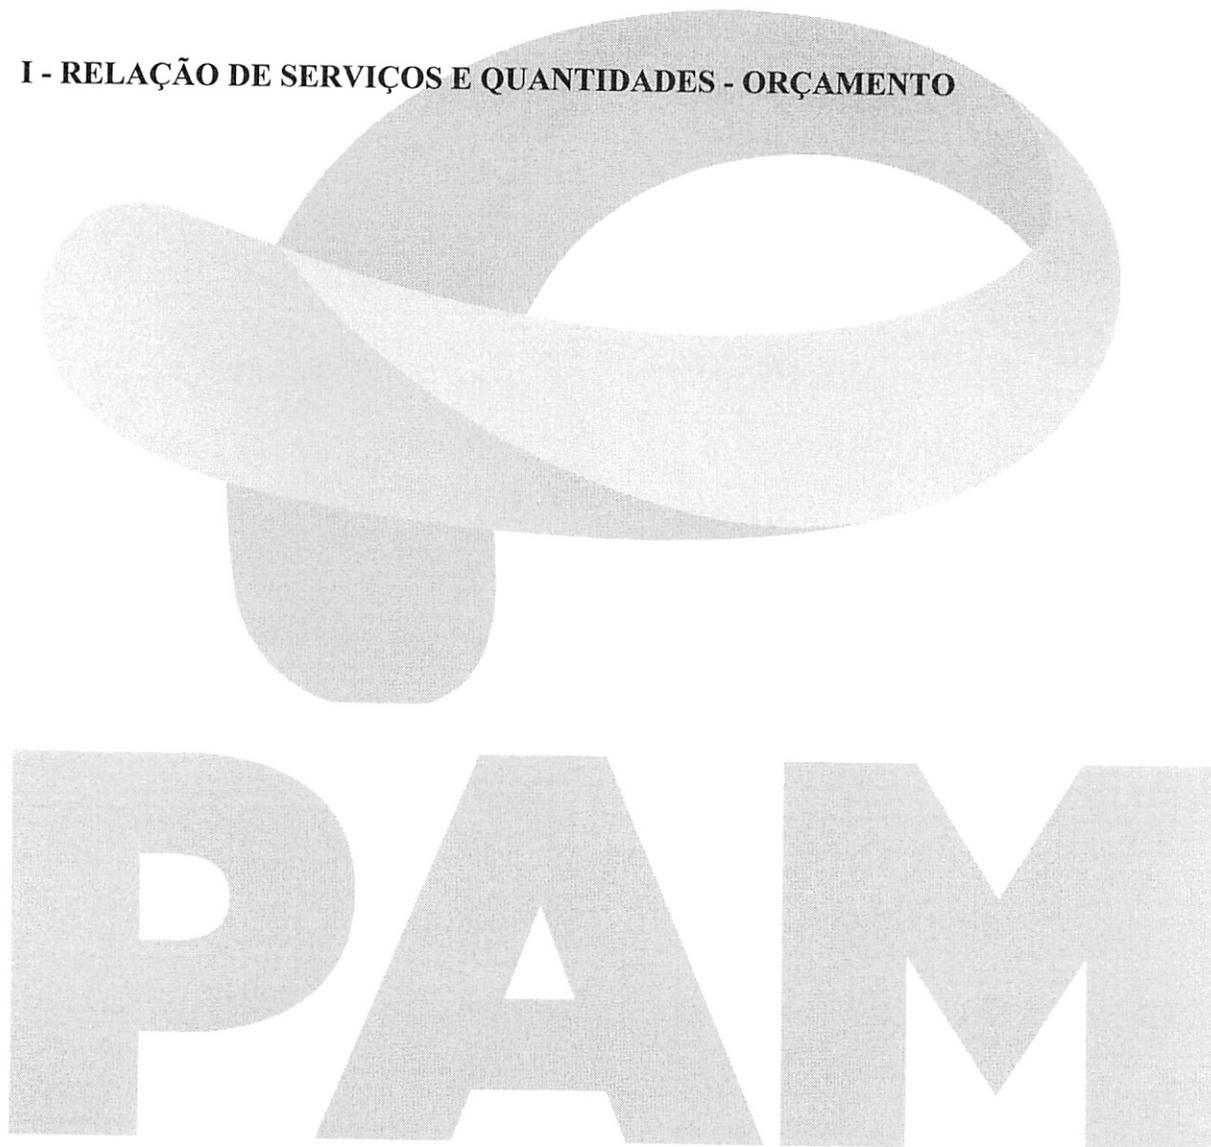A large, stylized logo for PAM. It features a thick, grey, 3D-effect ribbon that forms a circular shape with a central hole. Below this ribbon, the letters 'PAM' are written in a very large, bold, sans-serif font, also in a grey color. The 'P' and 'M' are significantly larger than the 'A'.

**ANEXO IV**

**MODELO DE PLACA – DISPONIBILIZADO NO LINK**

<https://paranainterativo.pr.gov.br/ProjetoPlacas/GerarInfoPlacas/index.html>

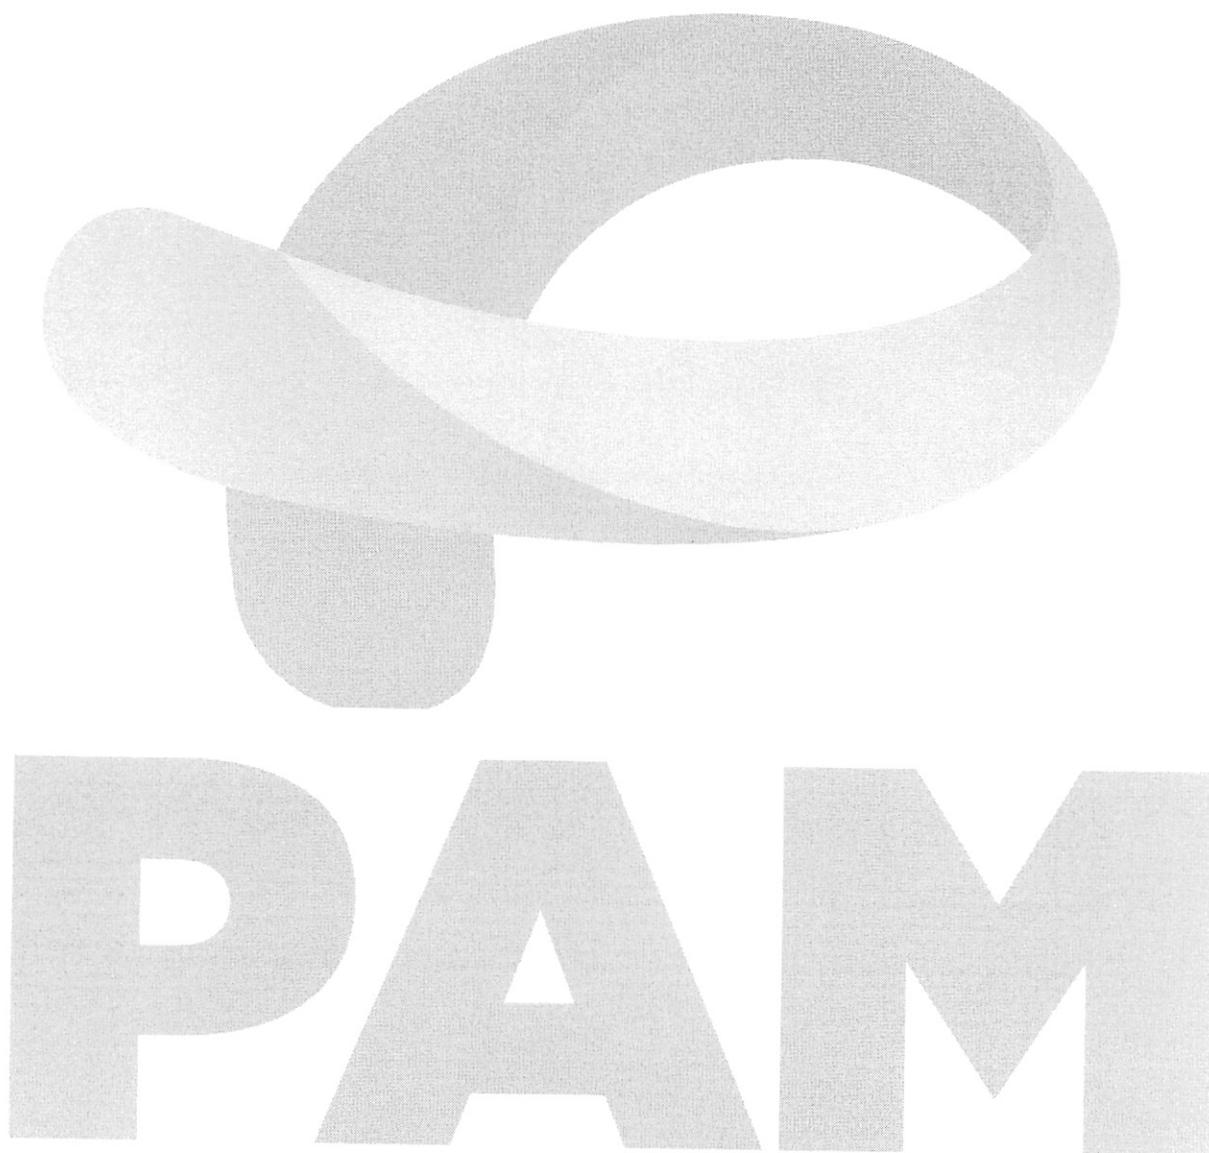

**ANEXO V**  
**BDI (composição)**

<b>BDI - ACÓRDÃO Nº 2622/2013 – TCU</b>		
<b>EDIFICAÇÃO</b>		
<b>IMPOSTOS</b>	ISS =	1,40
	PIS =	0,65
	COFINS =	3,00
	CRPB =	0,00
	<b>TOTAL =</b>	<b>5,05</b>
<b>TIPO DE SERVIÇO</b>	<b>OBRAS</b>	<b>MATERIAIS</b>
<b>ADMINISTRAÇÃO CENTRAL</b>	4,20	3,45
<b>RISCOS</b>	0,95	0,85
<b>SEGUROS E GRANTIAS</b>	0,70	0,48
<b>DESPESAS FINANCEIRAS</b>	1,20	0,85
<b>LUCRO</b>	8,40	5,11
<b>BDI (OBRA OU MATERIAIS/EQUIP.)</b>	<b>22,29</b>	<b>15,28</b>
BDI=((((1+(C8+C9+C10)/100)*(1+C11/100)*(1+C12/100))/(1-C6/100))-1)*100		
<b>BDI (OBRA)</b>	<b>22,29%</b>	
<b>BDI (MATERIAIS E EQUIPAMENTOS)</b>	<b>15,28%</b>	

**ANEXO VI**  
**DECLARAÇÃO CONHECIMENTO DE PRÁTICAS PROIBIDAS**

**DECLARAÇÃO**

(empresa), (qualificação), por seu representante legal Sr.(a) , declara que tem conhecimento e aceita a aplicação da **POLÍTICA DO BANCO INTERAMERICANO DE DESENVOLVIMENTO SOBRE PRÁTICAS PROIBIDAS**, abaixo descritas:

**Práticas Proibidas**

1.1. O Banco requer que todos os Mutuários (incluindo beneficiários de doações), Agências Executoras ou Agências Contratantes, bem como todas as empresas, entidades e pessoas físicas oferecendo propostas ou participando em um projeto financiado pelo Banco, incluindo, entre outros, solicitantes, fornecedores, empreiteiros, subempreiteiros, consultores e concessionários (incluindo seus respectivos funcionários, empregados e agentes) observem os mais altos padrões éticos, e denunciem ao Banco 3 todos os atos suspeitos de fraude ou corrupção sobre os quais tenham conhecimento ou venham a tomar conhecimento durante o processo de seleção, negociação ou execução de um contrato. Fraude e corrupção estão proibidas. Fraude e corrupção incluem os seguintes atos: (a) prática corrupta; (b) prática fraudulenta; (c) prática coercitiva e (d) prática colusiva. As definições a seguir relacionadas correspondem aos tipos mais comuns de fraude e corrupção, mas não são exaustivas. Por esta razão, o Banco também deverá tomar medidas caso ocorram ações ou alegações similares envolvendo supostos atos de fraude ou corrupção, ainda que não estejam relacionados na lista a seguir. O Banco aplicará em todos os casos os procedimentos referidos no parágrafo (c) abaixo.

- (a) Para fins de cumprimento dessa política, o Banco define os termos indicados a seguir:
- (i) uma prática corrupta consiste em oferecer, dar, receber ou solicitar, direta ou indiretamente, qualquer coisa de valor para influenciar as ações de outra parte;
  - (ii) uma prática fraudulenta é qualquer ato ou omissão, incluindo uma declaração falsa que engane ou tente enganar uma parte para obter benefício financeiro ou de outra natureza ou para evitar uma obrigação;
  - (iii) uma prática coercitiva consiste em prejudicar ou causar dano ou na ameaça de prejudicar ou de causar dano, direta ou indiretamente, a qualquer parte ou propriedade da parte para influenciar indevidamente as ações de uma parte;
  - (iv) uma prática colusiva é um acordo entre duas ou mais partes efetuado com o intuito de alcançar um propósito impróprio, incluindo influenciar impropriamente as ações de outra parte;
  - (v) uma prática obstrutiva consiste em:

3. No *site* do Banco ([www.iadb.org/integrity](http://www.iadb.org/integrity)) pode-se encontrar informações sobre como denunciar supostas Práticas Proibidas, as normas aplicáveis ao processo de investigação e sanção e o acordo que rege o reconhecimento recíproco de sanções entre instituições financeiras internacionais.

(aa) destruir, falsificar, alterar ou ocultar deliberadamente uma evidência significativa para a investigação ou prestar declarações falsas aos investigadores com o fim de obstruir materialmente uma investigação do Grupo do Banco sobre denúncias de uma prática corrupta, fraudulenta, coercitiva ou colusiva; e/ou ameaçar, assediar ou intimidar qualquer parte para impedir a divulgação de seu conhecimento de assuntos que são importantes para a investigação ou a continuação da investigação,

(bb) todo ato que vise a impedir materialmente o exercício de inspeção do Grupo BID e dos direitos de auditoria previstos no parágrafo 1.1(f) a seguir.

(b) Se, em conformidade com os procedimentos de sanções do Banco, for determinado que em qualquer estágio da aquisição ou da execução de um contrato qualquer empresa, entidade ou pessoa física atuando como licitante ou participando de uma atividade financiada pelo Banco, incluindo, entre outros, solicitantes, licitantes, fornecedores, empreiteiros, consultores, pessoal, subempreiteiros, subconsultores, prestadores de serviços, concessionárias, Mutuários (incluindo os Beneficiários de doações), Agências Executoras ou Agências Contratantes (incluindo seus respectivos funcionários, empregados e agentes, quer sejam suas atribuições expressas ou implícitas), estiver envolvida em uma Prática Proibida em qualquer etapa da adjudicação ou execução de um contrato, o Banco poderá:

(i) não financiar nenhuma proposta de adjudicação de um contrato para obras, bens e serviços relacionados financiados pelo Banco;

(ii) suspender os desembolsos da operação se for determinado, em qualquer etapa, que um empregado, agente ou representante do Mutuário, do Órgão Executor ou da Agência Contratante estiver envolvido em uma Prática Proibida;

(iii) declarar uma aquisição viciada e cancelar e/ou declarar vencido antecipadamente o pagamento de parte de um empréstimo ou doação relacionada inequivocamente com um contrato, se houver evidências de que o representante do Mutuário ou Beneficiário de uma doação não tomou as medidas corretivas adequadas (incluindo, entre outras medidas, a notificação adequada ao Banco após tomar conhecimento da Prática Proibida) dentro de um período que o Banco considere razoável;

(iv) emitir advertência à empresa, entidade ou pessoa física com uma carta formal censurando sua conduta;

(v) declarar que uma empresa, entidade ou pessoa física é inelegível, permanentemente ou por um período determinado, para: (i) adjudicação de contratos ou participação em atividades financiadas pelo Banco; e (ii) designação 4 como subconsultor, subempreiteiro ou fornecedor de bens ou serviços por outra empresa elegível a qual tenha sido adjudicado um contrato para executar atividades financiadas pelo Banco;

(vi) encaminhar o assunto às autoridades competentes encarregadas de fazer cumprir a lei; e/ou;

(vii) impor outras sanções que julgar apropriadas às circunstâncias do caso, inclusive multas que representem para o Banco um reembolso dos custos referentes às investigações e ao processo. Essas sanções podem ser impostas adicionalmente ou em substituição às sanções acima referidas.

---

4. Um subconsultor, subcontratado, fornecedor ou executor de serviços designado (utilizam-se diferentes nomes dependendo do documento de licitação) é aquele que cumpre uma das seguintes condições: (i) foi incluído pelo concorrente na sua proposta ou solicitação de pré-qualificação devido ao mesmo possuir experiência e conhecimentos específicos e essenciais que permitam no cumprir com os requisitos de qualificação da referida licitação; ou (ii) foi designado pelo Mutuário.

- (c) O disposto nos parágrafos 1.1 (b) (i) e (ii) se aplicará também nos casos em que as partes tenham sido temporariamente declaradas inelegíveis para a adjudicação de novos contratos, na pendência da adoção de uma decisão definitiva em um processo de sanção ou qualquer outra resolução;
- (d) A imposição de qualquer medida que seja tomada pelo Banco conforme as disposições anteriormente referidas será de caráter público;
- (e) Além disso, qualquer empresa, entidade ou pessoa física atuando como licitante ou participando de uma atividade financiada pelo Banco, incluindo, entre outros, solicitantes, licitantes, fornecedores de bens, empreiteiros, consultores, pessoal, subempreiteiros, subconsultores, prestadores de serviços, concessionárias, Mutuários (incluindo os Beneficiários de doações), Agências Executoras ou Agências Contratantes (incluindo seus respectivos funcionários, empregados e representantes, quer suas atribuições sejam expressas ou implícitas), poderá ser sujeita a sanções, em conformidade com o disposto nos acordos que o Banco tenha celebrado com outra instituição financeira internacional com respeito ao reconhecimento recíproco de decisões de inelegibilidade. Para fins do disposto neste parágrafo, o termo “sanção” refere-se a toda inelegibilidade permanente, imposição de condições para a participação em futuros contratos ou adoção pública de medidas em resposta a uma contravenção às regras vigentes de uma IFI aplicável à resolução de denúncias de Práticas Proibidas;
- (f) O Banco exige que os solicitantes, concorrentes, fornecedores e seus agentes, empreiteiros, consultores, pessoal, subempreiteiros, prestadores de serviços e concessionárias permitam que o Banco revise quaisquer contas, registros e outros documentos relativos à apresentação de propostas e a execução do contrato e os submeta a uma auditoria por auditores designados pelo Banco. Solicitantes, concorrentes, fornecedores de bens e seus agentes, empreiteiros, consultores, pessoal, subempreiteiros, subconsultores, prestadores de serviços e concessionárias deverão prestar plena assistência ao Banco em sua investigação. O Banco requer ainda que todos os solicitantes, concorrentes, fornecedores de bens e seus agentes, empreiteiros, consultores, pessoal, subempreiteiros, subconsultores, prestadores de serviços e concessionárias: (i) mantenham todos os documentos e registros referentes às atividades financiadas pelo Banco por um período de sete (7) anos após a conclusão do trabalho contemplado no respectivo contrato; e (ii) forneçam qualquer documento necessário à investigação de denúncias de Práticas Proibidas e assegurem-se de que os empregados ou representantes dos solicitantes, concorrentes, fornecedores de bens e seus representantes, empreiteiros, consultores, pessoal, subempreiteiros, subconsultores, prestadores de serviços e concessionárias que tenham conhecimento das atividades financiadas pelo Banco estejam disponíveis para responder às consultas relacionadas com a investigação provenientes de pessoal do Banco ou de qualquer investigador, agente, auditor ou consultor devidamente designado. Caso o solicitante, concorrente, fornecedor e seu agente, empreiteiro, consultor, pessoal, subempreiteiro, subconsultor, prestador de serviços ou concessionária se negue a cooperar ou descumpra o exigido pelo Banco, ou de qualquer outra forma crie obstáculos à investigação por parte do Banco, o Banco, a seu critério, poderá tomar medidas apropriadas contra o solicitante, concorrente, fornecedor e seu agente, empreiteiro, consultor, pessoal, subempreiteiro, subconsultor, prestador de serviços ou concessionária; e
- (g) Se um Mutuário fizer aquisições de bens, obras, serviços que forem ou não de consultoria diretamente de uma agência especializada, todas as disposições da Seção 5 relativas às sanções e Práticas Proibidas serão aplicadas integralmente aos solicitantes, concorrentes, fornecedores e seus representantes, empreiteiros, consultores, pessoal, subempreiteiros,

subconsultores, prestadores de serviços e concessionárias (incluindo seus respectivos funcionários, empregados e representantes, quer suas atribuições sejam expressas ou implícitas), ou qualquer outra entidade que tenha firmado contratos com essa agência especializada para fornecer tais bens, obras, serviços que forem ou não de consultoria, em conformidade com as atividades financiadas pelo Banco. O Banco se reserva o direito de obrigar o Mutuário a lançar mão de recursos tais como a suspensão ou a rescisão. As agências especializadas deverão consultar a lista de empresas ou pessoas físicas declaradas temporária ou permanentemente inelegíveis pelo Banco. Caso alguma agência especializada celebre um contrato ou uma ordem de compra com uma empresa ou uma pessoa física declarada temporária ou permanentemente inelegível pelo Banco, o Banco não financiará os gastos correlatos e poderá tomar as demais medidas que considere convenientes.

1.2. Os Concorrentes ao apresentarem uma proposta e assinarem um contrato declaram e garantem que:

- (i) leram e entenderam a proibição sobre atos de fraude e corrupção disposta pelo Banco e se obrigam a observar as normas pertinentes;
- (ii) não incorreram em nenhuma Prática Proibida descrita neste documento;
- (iii) não adulteraram nem ocultaram nenhum fato substancial durante os processos de seleção, negociação e execução do contrato;
- (iv) nem eles nem os seus agentes, pessoal, subempreiteiros, subconsultores ou quaisquer de seus diretores, funcionários ou acionistas principais foram declarados inelegíveis pelo Banco ou outra Instituição Financeira Internacional (IFI) e sujeito às disposições dos acordos celebrados pelo Banco relativos ao reconhecimento mútuo de sanções à adjudicação de contratos financiados pelo Banco, nem foram declarados culpados de delitos vinculados a práticas proibidas;
- (v) nenhum de seus diretores, funcionários ou acionistas principais tenha sido diretor, funcionário ou acionista principal de qualquer outra empresa ou entidade que tenha sido declarada inelegível pelo Banco ou outra Instituição Financeira Internacional (IFI) e sujeito às disposições dos acordos celebrados pelo Banco relativos ao reconhecimento mútuo de sanções à adjudicação de contratos financiados pelo Banco ou tenha sido declarado culpado de um delito envolvendo Práticas Proibidas;
- (vi) declararam todas as comissões, honorários de representantes ou pagamentos para participar de atividades financiadas pelo Banco; e
- (vii) reconhecem que o descumprimento de qualquer destas garantias constitui fundamento para a imposição pelo Banco de uma ou mais medidas descritas na Cláusula 1.1 (b).


, de

Assinatura Representante Legal da Empresa

30/11

68

212

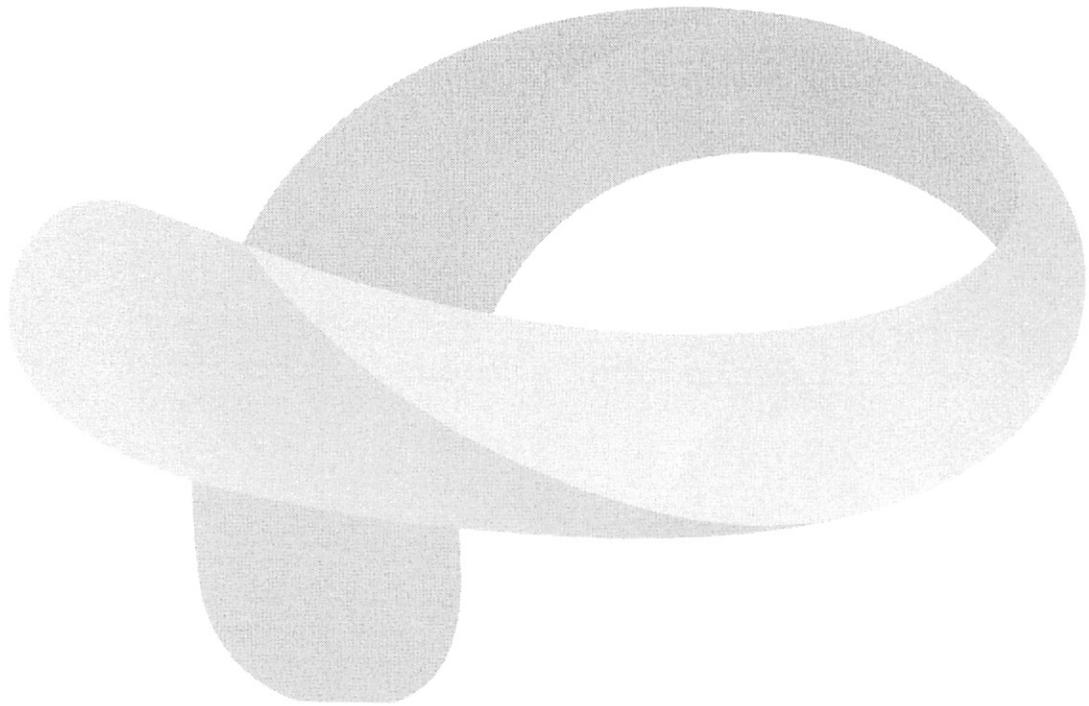

**PAMAM**

30 Ni<sup>69</sup>

n213

---

**ESTADO DO PARANÁ**  
**PREFEITURA MUNICIPAL DE PLANALTO**

---

**LICITAÇÃO**  
**AVISO DE LICITAÇÃO TOMADA DE PREÇOS Nº 010/2022**

**AVISO DE LICITAÇÃO**  
**TOMADA DE PREÇOS Nº 010/2022**

O MUNICIPIO DE PLANALTO-PR, faz saber aos interessados que com base na Lei nº 8.666/93, LC 123/2006 de 14 de dezembro de 2006 e demais legislação aplicável em sua sede sito a Praça São Francisco de Assis, 1583, fará realizar Licitação na Modalidade TOMADA DE PREÇOS sob nº 010/2022, conforme descrito abaixo:

**OBJETO:** Contratação de empresa legalmente estabelecida e especializada no ramo da construção civil, que satisfaça todos os padrões de qualidade, para execução de Obra de Engenharia de Revitalização de 2 praças contendo: implantação de parque infantil, calçadas e paisagismo. Com a execução dos serviços de: serviços preliminares e administração da obra, movimento de terra, estruturas, revestimentos, impermeabilizações, pinturas e argamassas, pavimentação e calçamento, paisagismo e equipamentos externos e demais itens e especificações constantes em projeto, memoriais e demais documentos, no município de Planalto - Pr.

Local da obra:

• Rua Brasil, lotes nº 13, 14, 24 e 25 da quadra 165, Bairro João Zacco e Rua Paulo Armani, área institucional da quadra 01, Bairro Jardim Floresta, conforme detalhado em projeto técnico.

Área Construída: 1.041,80 m<sup>2</sup>

Colocação de placas de comunicação visual.

Prazo de execução: 150 (cento e cinquenta) dias;

Patrimônio líquido mínimo: R\$ 37.000,00 (trinta e sete mil reais);

Preço máximo: R\$ 370.215,52 (trezentos e setenta mil duzentos e quinze reais e cinquenta e dois centavos).

**DATA DA ABERTURA:** 04 de janeiro de 2023 – às 09h00min (nove horas).

Maiores informações junto ao Departamento de Licitações em horário de expediente, ou pelo e-mail: [licitacao@planalto.pr.gov.br](mailto:licitacao@planalto.pr.gov.br).

**LUIZ CARLOS BONI**  
Prefeito Municipal

**Publicado por:**  
Cezar Augusto Soares  
**Código Identificador:6EE5A0AD**

---

Matéria publicada no Diário Oficial dos Municípios do Paraná no dia 16/12/2022. Edição 2668

A verificação de autenticidade da matéria pode ser feita informando o código identificador no site:

<https://www.diariomunicipal.com.br/amp/>

0214

## UFFS - CAMPUS REALEZA TEM ALTERAÇÃO DE ATENDIMENTO DEVIDO AO RECESSO E HORÁRIO ESPECIAL DE VERÃO

A Universidade Federal da Fronteira Sul (UFFS) – Campus Realeza entrará em recesso no período de 19 a 30 de dezembro, porém alguns setores acadêmicos estarão com atendimento ao público até o dia 22 de dezembro para finalização de atividades antes do recesso acadêmico de verão.

De acordo com o Calendário Acadêmico, o recesso acadêmico de verão na UFFS compreenderá o período de 23 de dezembro de 2022 a 28 de janeiro de 2023. A retomada das aulas do segundo semestre letivo

de 2022 ocorrerá no dia 30 de janeiro de 2023.

Os demais setores administrativos, bem como o Hospital Veterinário Universitário farão recesso no período de 19 a 30 de dezembro, sendo assim não haverá atendimento ao público.

O Restaurante Universitário ficará fechado durante o recesso acadêmico de verão. Já a Cantina, terá interrupção de funcionamento do dia 23 de dezembro de 2022 até dia 1º de janeiro de 2023.

Confira o horário de funcionamento dos setores acadêmicos no pe-

ríodo de 19 a 22 de dezembro:

Biblioteca: Das 9h às 15h


Secretaria Acadêmica: Das 12h30 às 16h30, no período noturno atendimento remoto [sec.acad.ri@uffs.edu.br](mailto:sec.acad.ri@uffs.edu.br)

Setor de Estágios: De 19/12 a 20/12: das 8h às 12h; De 21/12 a 22/12: das 7h30 às 11h30.

Setor de Acessibilidade: Das 8h às 17h.

Laboratórios: Atendimento presencial unicamente para o apoio das componentes práticas de ensino

Secretaria Geral de

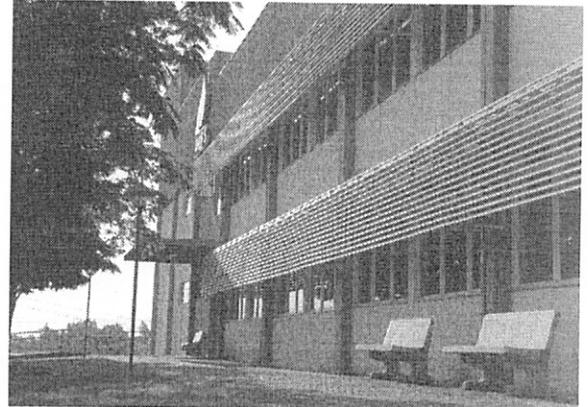

Cursos: Atendimento por demanda dos coordenadores de curso.


Assessoria Acadêmica: Das 8h às 12h.

Setor de Assuntos Estudantis: Dia 19/12: Das 13h às 17h e das 18h30

às 22h30; Dia 20/12: Das 8h às 11h30; Dia 21/12: Das 13h às 17h e das 18h30 às 22h30; Dia 22/12: Das 13h às 17h e das 18h30 às 22h30; Dia 23/12: Das 8h às 12h e das 13h às 17h.

## COM PROGRAMA DE RENEGOCIAÇÃO, CENTRAIS DA SANEPAR ESTARÃO ABERTAS NO PRÓXIMO SÁBADO

A Sanepar abrirá as Centrais de Relacionamento no próximo sábado (17) para atender presencialmente os clientes em todas as regiões do Estado. Será possível solicitar qualquer serviço, mas o principal objetivo é facilitar a negociação de débitos em atraso por meio do Programa de Recuperação de Crédito Cliente Particular (Reclip).

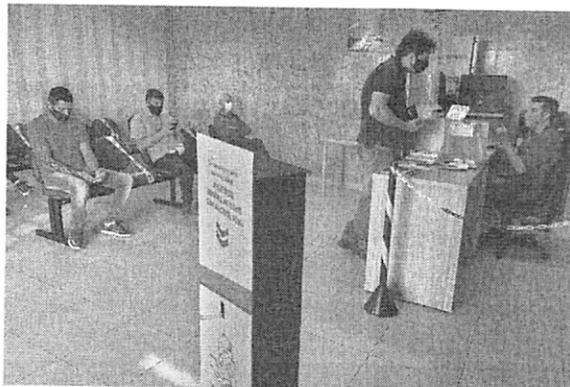

Para quem está com o pagamento atrasado de contas, o Reclip é uma oportunidade de parcelamento em condições bastante vantajosa. O programa estará em vigor até 30 de dezembro. A adesão também pode ser feita pelo site.

A agenda de atendimento das Centrais de Relacionamento no sábado seguirá um cronograma específico para cada

cidade. Em Curitiba e Região Metropolitana, das 41 unidades de atendimento, 21 estarão abertas nesta data. Os horários e endereços das demais cidades estão disponíveis no site da Sanepar.

Vantagens do Reclip:

- Isenção de multa de 2% referente às faturas em atraso negociadas.

- Isenção da cobrança de juros moratórios de 0,033% ao dia, referente

às faturas em atraso.

- Dispensa da obrigatoriedade de valor mínimo de entrada.

- Redução da taxa de juros de parcelamento de 1,30% para 0,3% ao mês.

- Parcelamento em até 60 vezes, sem valor mínimo por parcela.

- A adesão também pode ser feita pelo site <https://site.sanepar.com.br/clientes/reclip> (Agência Estadual de Notícias).

### MUNICÍPIO DE PLANALTO AVISO DE LICITAÇÃO TOMADA DE PREÇOS Nº 010/2022

O MUNICÍPIO DE PLANALTO-PR, faz saber aos interessados que com base na Lei nº 8.666/93, LC 123/2006 de 14 de dezembro de 2006 e demais legislação aplicável em sua sede sito a Praça São Francisco de Assis, 1583, fará realizar Licitação na Modalidade TOMADA DE PREÇOS sob nº 010/2022, conforme descrito abaixo:

**OBJETO:** Contratação de empresa legalmente estabelecida e especializada no ramo da construção civil, que satisfaça todos os padrões de qualidade, para execução de Obra de Engenharia de Revitalização de 2 praças contendo: implantação de parque infantil, calçadas e paisagismo. Com a execução dos serviços de: serviços preliminares e administração da obra, movimento de terra, estruturas, revestimentos, impermeabilizações, pinturas e argamassas, pavimentação e calçamento, paisagismo e equipamentos externos e demais itens e especificações constantes em projeto, memoriais e demais documentos, no município de Planalto - Pr.

Local da obra:

- Rua Brasil, lotes nº 13, 14, 24 e 25 da quadra 165, Bairro João Zacco e Rua Paulo Armani, área institucional da quadra 01, Bairro Jardim Floresta, conforme detalhado em projeto técnico.

Área Construída: 1.041,80 m²

Colocação de placas de comunicação visual.

Prazo de execução: 150 (cento e cinquenta) dias;

Patrimônio líquido mínimo: R\$ 37.000,00 (trinta e sete mil reais);

Preço máximo: R\$ 370.215,52 (trezentos e setenta mil duzentos e quinze reais e cinquenta e dois centavos).

**DATA DA ABERTURA:** 04 de janeiro de 2023 – às 09h00min (nove horas).

Maiores informações junto ao Departamento de Licitações em horário de expediente, ou pelo e-mail: [licitacao@planalto.pr.gov.br](mailto:licitacao@planalto.pr.gov.br).

LUIZ CARLOS BONI  
Prefeito Municipal