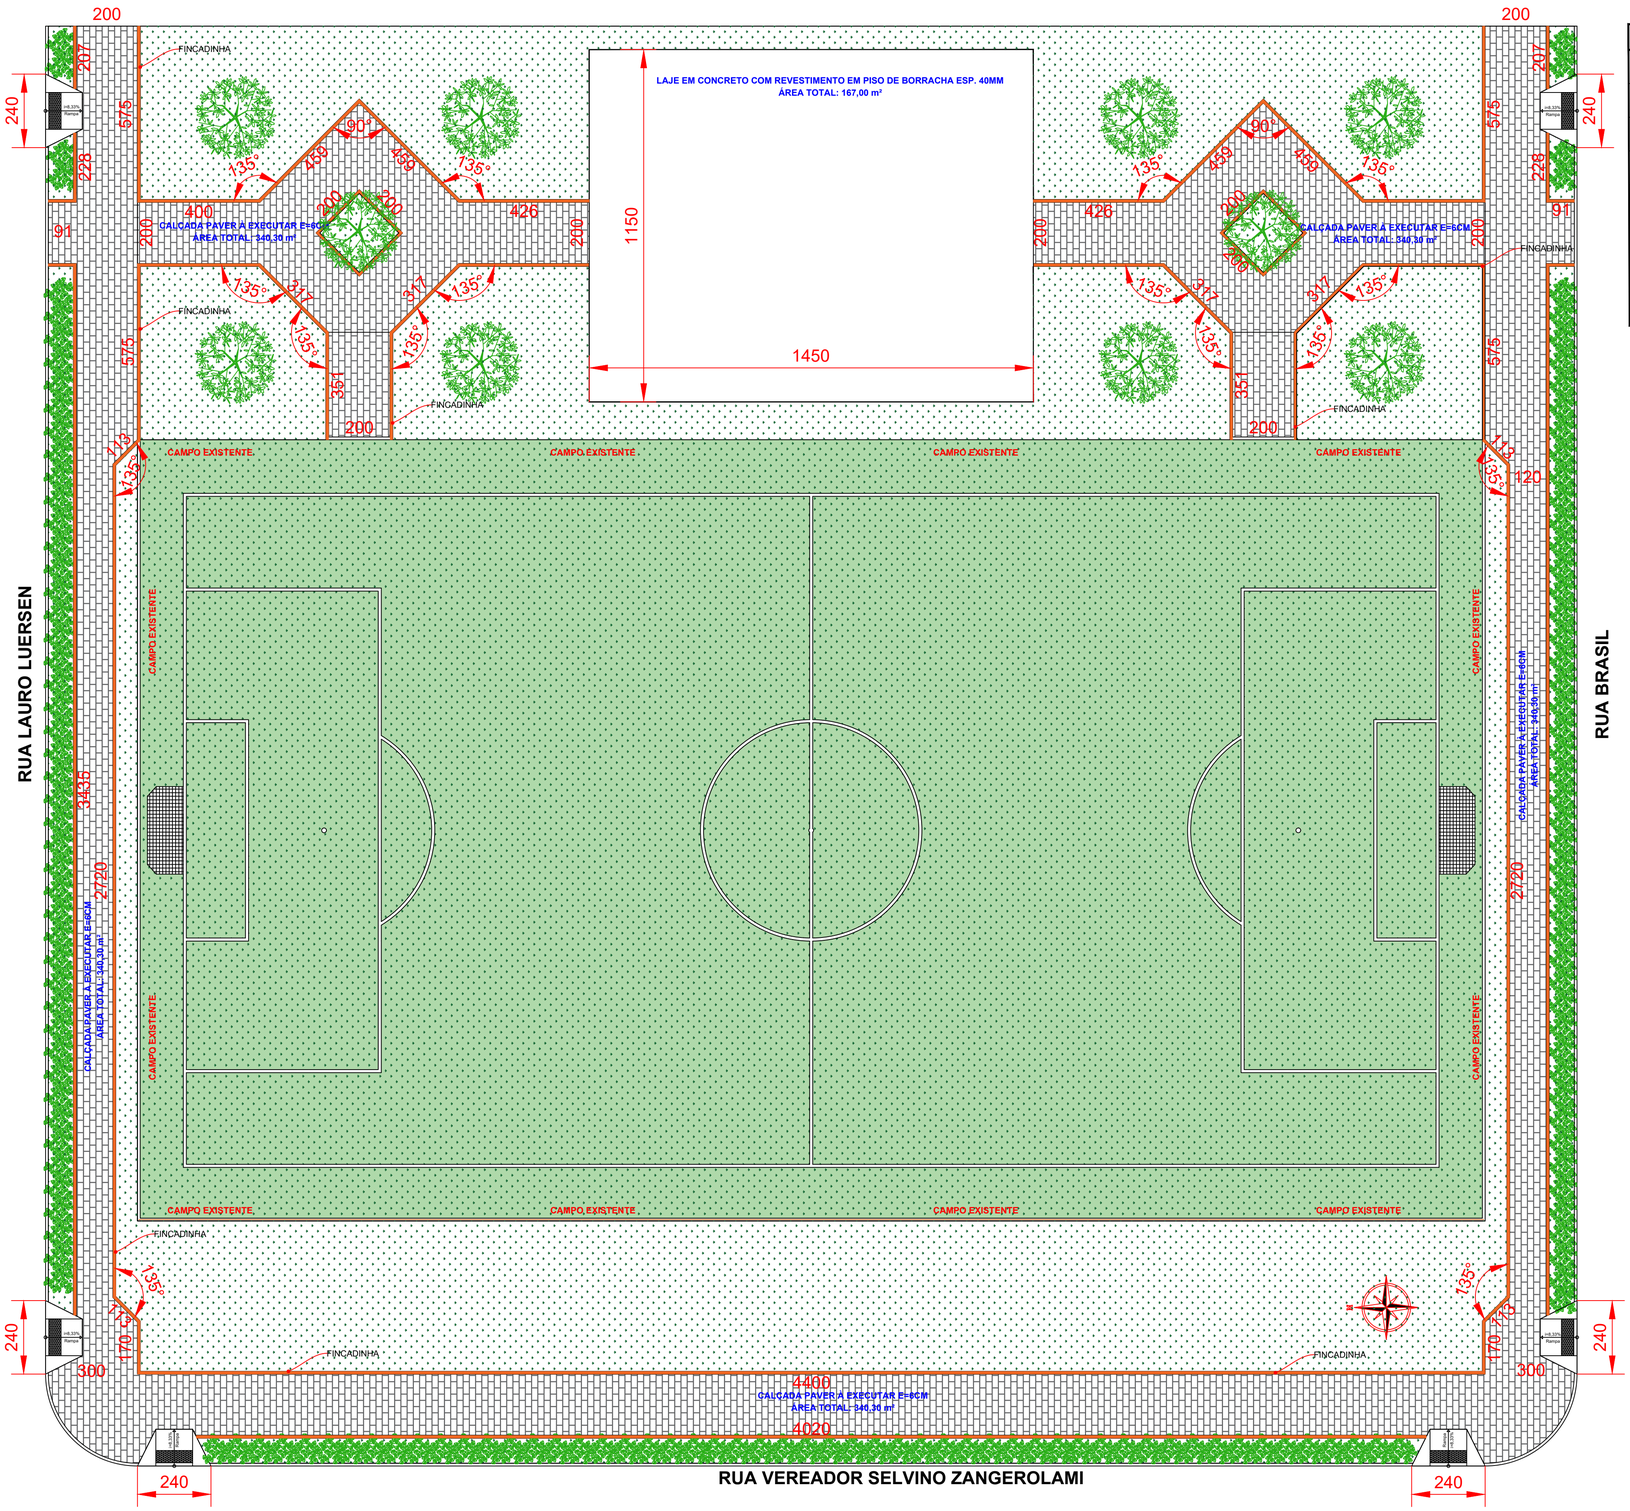

PLANTA BAIXA - SOL NASCENTE
ESCALA 1:100

CONVENÇÕES	
	PLAYGROUND COM PISO EMBORRACHADO
	PISO TÁTIL DE ALERTA
	RAMPA DE ACESSO P.N.E. MODELO 02
	GRAMA EM PLACAS - PASSEIO
	CALÇADA EM PAVER esp= 6,0 cm
	FINCADINHA EM CONCRETO PRÉ MOLDADO
	ARBUSTO A SER PLANTADO
	ÁRVORE A SER PLANTADA

QUADRO QUANTITATIVO

DESCRIÇÃO	QUANTIDADE	UNID.
DEMOLIÇÃO DE MEIO-FIO PARA INSTALAÇÃO DE RAMPA PNE	14,40	m
REGULARIZAÇÃO E COMPACTAÇÃO DO PASSEIO	507,30	m2
COLCHÃO EM PÓ DE PEDRA PARA PAVER	340,30	m2
CALÇADA EM PAVER esp =6,0 cm	340,30	m2
LONA PLÁSTICA PARA IMPERMEABILIZAÇÃO DE LAJE	167,00	m2
CONCRETO MOLDADO IN LOCO FCK 25 MPA (PLAYGROUND)	13,36	m3
PISO EMBORRAÇADO ANTI-IMPACTO ESP. 40MM (AZUL E AMARELO)	167,00	m2
FINCADINHA DE CONCRETO	344,68	m
PLANTIO ARBUSTO PINGO-DE-OURO (OU SIMILAR)	300,00	und
PLANTIO ÁRVORES DEDALEIRO / IPÊ (OU SIMILAR)	10,00	und
RAMPA ACESSIBILIDADE - MODELO 02	6,00	und
BRINQUEDO PLAYGROUND - MODELO KMP 0501	1,00	und

- NA EXECUÇÃO DO PROJETO DE REVITALIZAÇÃO DA PRAÇA DO BAIRRO SOL NASCENTE, NÃO SERÁ NECESSÁRIO O PLANTIO DE GRAMA, SENDO UTILIZADO A GRAMA JÁ EXISTENTE NO LOCAL
- O PROJETO PREVÊ APENAS OS SERVIÇOS DESCRITOS NO QUADRO DE QUANTIDADES.

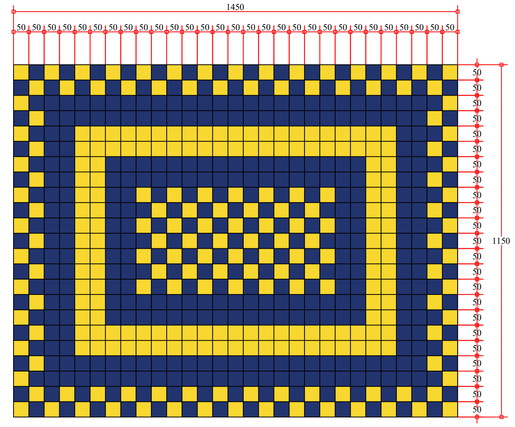

PAGINAÇÃO PISO PLAYGROUND
ESCALA 1:100

NOTAS

1. CONFERIR AS MEDIDAS IN-LOCO.

REV.	MODIFICAÇÃO	DATA	VERIF.	APROV.
0	EMISSÃO DO PROJETO	NOV/21	–	–

ESPAÇO ÓRGÃOS PÚBLICOS

APROVADO MUNICÍPIO DE PLANALTO
SERPRO Assinado digitalmente por: ROBERTO ALOYSIO GOERGEN
Sua autenticidade pode ser confirmada no endereço : <http://www.serpro.gov.br/assinador-digital>
ROBERTO ALOYSIO GOERGEN
ENG. CIVIL - CREA PR 94.015/D

PREFEITURA MUNICIPAL DE PLANALTO

OBRA: **REVITALIZAÇÃO PRAÇA BAIRRO SOL NASCENTE**

PROPRIETÁRIO: PREFEITURA MUNICIPAL DE PLANALTO
CNPJ: 76.460.526/0001-16

ASSINATURA: LUIZ CARLOS BONI:74749102920 Assinado de forma digital por LUIZ CARLOS BONI:74749102920 Dados: 2022.06.23 09:49:20 -03'

AUTOR DO PROJETO: ROBERTO ALOYSIO GOERGEN
ENGENHEIRO CIVIL – CREA PR 94.015/D

ART nº:

ASSINATURA: SERPRO Assinado digitalmente por: ROBERTO ALOYSIO GOERGEN
Sua autenticidade pode ser confirmada no endereço : <http://www.serpro.gov.br/assinador-digital>

PRANCHA: PROJETO URBANISTICO
DETALHES

SEQUÊNCIA: 02/05

ARQUIVO:	DESENHO:	DATA:	ESCALA:	REVISÃO:
ProjetoUrbanisticoPraca.dwg	RG	MAIO/2022	ESPECIFICADO	00