



MUNICÍPIO DE PLANALTO

CNPJ: 76.460.526/0001-16

Fone: (46) 3555-8100 - Fax: (46) 3555-8101

E-mail: planalto@planalto.pr.gov.br

Praça São Francisco de Assis, 1583

85750-000 PLANALTO - PARANÁ

Planalto-PR. 12 de junho de 2024.

DE: Marli Salet Dieckel de Lima – Secretária Municipal de Educação

PARA: Luiz Carlos Boni – Prefeito Municipal

CONVITE PREGÃO TP

LICITAÇÃO N.º: _____ / _____

SOLICITAÇÃO: 57 / 2024

PROCESSO(S): 115 / 2024

116 / 2024

Senhor Prefeito,

Pelo presente solicitamos a Vossa Excelência a competente autorização objetivando a Contratação de empresa legalmente estabelecida e especializada no ramo da construção civil, que satisfaça todos os padrões de qualidade, para execução de Obra de Engenharia, para ampliação de quadra poliesportiva, no Município de Planalto/PR, incluindo o fornecimento de materiais, conforme projeto técnico.

| ITEM | OBJETO | UN | QUANT | PREÇO UNITÁRIO | PREÇO TOTAL |
|-------|--|----|-------|----------------|----------------|
| 01 | Contratação de empresa legalmente estabelecida e especializada no ramo da construção civil, que satisfaça todos os padrões de qualidade, para execução de Obra de Engenharia, para ampliação de quadra poliesportiva, no Município de Planalto/PR, incluindo o fornecimento de materiais, conforme projeto técnico | UN | 1 | R\$ 273.407,52 | R\$ 273.407,52 |
| TOTAL | | | | R\$ 273.407,52 | |

Marli

Boni

000001



MUNICÍPIO DE PLANALTO

CNPJ: 76.460.526/0001-16

Fone: (46) 3555-8100 - Fax: (46) 3555-8101

E-mail: planalto@planalto.pr.gov.br

Praça São Francisco de Assis, 1583

85750-000 PLANALTO - PARANÁ

O valor máximo da presente contratação é de R\$ 273.407,52 (duzentos e setenta e três mil, quatrocentos e sete reais e cinquenta e dois centavos).

Cordialmente,

Marli Salete Dieckel de Lima

Secretária Municipal de Educação



MUNICÍPIO DE PLANALTO
CNPJ 76.460.526/0001-16
Praça São Francisco de Assis, 1583.
Fones: (046) 3555-8100 – Fax: (46) 3555-8101
85750-000 PLANALTO PARANÁ

ESTUDO TÉCNICO PRELIMINAR

AMPLIAÇÃO DE QUADRA POLIESPORTIVA BAIRRO JARDIM FLORESTA



1- INTRODUÇÃO:

A ampliação da quadra poliesportiva do bairro Jardim Floresta representa um significativo avanço para a comunidade local. Com a construção de banheiros e cozinha, o espaço será transformado em um ambiente mais funcional e acolhedor, atendendo melhor às necessidades dos usuários. Essas novas instalações não apenas aumentarão o conforto e a conveniência dos atletas e espectadores, mas também permitirão a realização de eventos mais diversificados e prolongados. Essa melhoria reflete o compromisso com o desenvolvimento do esporte e do bem-estar social, promovendo maior integração e qualidade de vida para todos os moradores.

2- NECESSIDADE:

A ampliação da quadra poliesportiva do bairro Jardim Floresta, incluindo a construção de banheiros e uma cozinha, atende a uma necessidade crucial para a comunidade. Atualmente, a ausência dessas instalações básicas limita significativamente a utilização do espaço, comprometendo o conforto e a conveniência dos usuários.

Banheiros são essenciais para garantir a higiene e o bem-estar dos atletas, espectadores e organizadores de eventos, especialmente durante atividades prolongadas. A falta de banheiros adequados pode desencorajar a participação em eventos esportivos e recreativos, reduzindo o potencial do espaço como um ponto de encontro comunitário.

A adição de uma cozinha, por sua vez, permitirá a preparação e o fornecimento de alimentos e bebidas, tornando a quadra um local mais versátil e adequado para a realização de diversos eventos, desde competições esportivas até festas e encontros comunitários. Isso não apenas incentivará uma maior utilização do espaço, mas também fomentará a interação social e o engajamento comunitário.

Portanto, a ampliação da quadra com a inclusão de banheiros e cozinha é uma medida necessária para maximizar o uso do espaço, melhorar a qualidade dos eventos realizados e promover um ambiente mais saudável e acolhedor para toda a comunidade.

3- ÁREA REQUISITANTE:

Secretaria de Educação

4- ASPECTOS RELEVANTES:

Existem vários aspectos relevantes a serem considerados durante o processo de

000004



MUNICÍPIO DE PLANALTO
CNPJ 76.460.526/0001-16
Praça São Francisco de Assis, 1583.
Fones: (046) 3555-8100 – Fax: (46) 3555-8101
85750-000 PLANALTO PARANÁ

construção. Alguns dos principais são:

Avaliação das condições existentes: Antes de iniciar a construção da UBS, é essencial realizar uma avaliação detalhada das condições do terreno, identificando patologias, deformações e falhas. Isso pode ser feito por meio de inspeções visuais, levantamentos topográficos, entre outros métodos.

Técnicas de execução: Existem diferentes técnicas de execução disponíveis para a construção do pavimento. A escolha da técnica mais adequada dependerá das características do terreno, das patologias identificadas e dos objetivos específicos do projeto.

Controle de qualidade: É essencial realizar um controle de qualidade rigoroso ao longo de todo o processo de construção. Isso inclui monitorar a conformidade dos materiais utilizados, garantir a correta execução das etapas construtivas, realizar ensaios laboratoriais e de campo, e fazer inspeções regulares para verificar a qualidade do trabalho realizado.

Manutenção preventiva: Após a conclusão da construção, é importante implementar programas de manutenção preventiva para preservar o novo pavimento e maximizar sua vida útil. Isso pode envolver a realização de inspeções periódicas, a aplicação de tratamentos superficiais e a reparação de pequenos defeitos.

5- RELAÇÃO ENTRE A DEMANDA PREVISTA E QUANTIDADES DE CADA ITEM

A relação entre a demanda prevista e as quantidades de cada item a ser contratado resultou no levantamento detalhado de quantidades de insumos e serviços, que foram feitos pelo corpo técnico do Setor de Engenharia da Prefeitura Municipal de Planalto, com base em vistoria prévia no local a serem executados os serviços, o que originou orçamento completo dos serviços a serem executados, inclusive com valor final de referência da contatação.

6- ESTIMATIVA DE VALOR E LEVANTAMENTO DE MERCADO

Valor estimado para contratação dos serviços é de: R\$ 273.407,52 (duzentos e setenta e três mil, quatrocentos e sete reais e cinquenta e dois centavos) vinculada às planilhas estimativas unitárias (SINAPI).

7- DESCRIÇÃO DA SOLUÇÃO COMO TODO

7.1. Trata-se de regime de Contratação Indireta, na qual a Administração transfere a execução do objeto à terceira pessoa (contratada), cabendo à contratante a fiscalização plena das atividades desenvolvidas, transferindo ao

000005



contratado a responsabilidade dos encargos civis, trabalhistas, tributários e previdenciários, bem como dos riscos do empreendimento.

A prestação dos serviços não gera vínculo empregatício entre os empregados da Contratada e a Administração, vedando-se qualquer relação entre estes que caracterize personalidade e subor.

7.2. Os serviços a serem contratados enquadram-se nos pressupostos do Decreto nº 9.507, de 21 de setembro de 2018, não se constituindo em quaisquer das atividades, previstas no art. 3º do aludido, cuja execução indireta é vedada.

7.3. A contratação enquadra-se em serviços comuns de engenharia, não continuado mediante licitação, na modalidade concorrência eletrônica com fulcro na lei nº 14.133/21 e decretos municipais regulamentadores;

7.3.1 Serviço com grande disponibilidade no mercado;

7.4.2. Serviço sem necessidade de peculiaridades técnicas para atingir seus fins; e,

7.4.3. Potencial similaridade dos produtos entregues caso fossem contratados com empresas diversas

7.4.4. contratação direta.

8- DOS CRITÉRIOS E PRÁTICAS DE ACESSIBILIDADES E SUSTENTABILIDADE

O objetivo é a efetiva aplicação de boas práticas sustentáveis nas licitações promovidas pela Administração Pública, em atendimento ao art. 170 da CF/1998 e a lei nº 14.133/21.

- Efetuar o descarte de materiais em observância à política de responsabilidades socioambiental adotada pelo órgão.
- Obedecer às normas técnicas, de saúde, higiene e de segurança do trabalho, de acordo com as normas do MTE.
- Racionalizar o uso de substâncias potencialmente tóxicas ou poluentes, informando, se for o caso, o tratamento adotado para o recolhimento dos resíduos;
- Substituir as substâncias tóxicas por outras atóxicas ou de menor toxicidade;
- Separar e acondicionar em recipientes adequados para destinação específica os resíduos de obras, separando o que pode ser reaproveitado e reciclado, demonstrando os procedimentos utilizados para recolhimento adequado dos materiais;
- Priorizar o emprego de mão de obra, materiais, tecnologias e matérias-primas de origem local na execução local dos serviços;
- Providenciar o recolhimento dos materiais inservíveis e dos recipientes de tintas, vernizes, óleos e solventes originários dos serviços executados, para posterior repasse às empresas industrializadoras, responsáveis pela reciclagem ou



reaproveitamento dos mesmos, ou destinação final ambientalmente adequada, demonstrando os procedimentos utilizados para o recolhimento adequado dos materiais;

- Os materiais empregado pela Contratada deverão atender a melhor relação entre custos e benefícios, considerando-se os impactos ambientais, positivos e negativos, associação ao produto;

- A qualquer tempo a CONTRATANTE poderá solicitar à CONTRATADA a apresentação de relação com a marcas e fabricantes dos produtos, podendo vir a solicitar a substituição de qualquer itens por outros, com a mesma finalidade, considerados mais adequados do ponto de vista dos Impactos ambientais.

9- LOCAIS E QUANTITATIVOS ESTIMADOS

A ampliação será realizada na quadra poliesportiva do bairro Jardim Floresta, sendo na esquina da Rua Paulo Armani com a Rua Albino Kotarski, no município de Planalto – Paraná. A área já existente é de 820,80m² e será ampliada uma área de 62,57 m², assim totalizando 883,37 m².

10- VIGÊNCIA DO CONTRATO PRAZO DE EXECUÇÃO DOS SERVIÇOS

A execução dos serviços terá prazo de 90 (noventa) dias corridos e vigência do contrato de 24 (vinte e quatro) meses

11- JUSTIFICATIVAS DAS ESCOLHAS DA SOLUÇÃO

A quadra poliesportiva do bairro Jardim Floresta não possui banheiros e nem cozinha, o que dificulta a realização de eventos e atividades esportivas. A ausência dessas instalações básicas também limita o tempo que os atletas e a comunidade podem permanecer no local, impactando negativamente a utilização plena do espaço e a promoção de práticas esportivas regulares.

12- JUSTIFICATIVA PARA NÃO PARCELAMENTO DA SOLUÇÃO

O não parcelamento da solução é mais satisfatório do ponto de vista de eficiência técnica, haja vista que o gerenciamento dos serviços permanecerá sempre a cargo de um único contratado, resultando num maior nível de controle da execução dos serviços por parte da administração, concentrando a responsabilidade dos serviços e garantia dos resultados numa única pessoa jurídica.

13- CONTRATAÇÕES CORRELATAS E/OU INTERPENDENTES

Não se faz necessária a realização de contratações correlatas e/ou interdependentes para que o objetivo desta contratação seja atingido

14- ALINHAMENTO ENTRE A CONTRATAÇÃO E O PLANEJAMENTO

000007



MUNICÍPIO DE PLANALTO
CNPJ 76.460.526/0001-16
Praça São Francisco de Assis, 1583.
Fones: (046) 3555-8100 – Fax: (46) 3555-8101
85750-000 PLANALTO PARANÁ

Os projetos básicos bem como todos os elementos técnicos necessários para a execução da obra foram desenvolvidos e aprovados pela equipe técnica da Secretaria de Obras e Planejamento Urbano.

15- MATRIZ DE RISCO

15.1. As situações identificadas para fins de alocação dos riscos são as que seguem descritas no quadro abaixo:

| TIPO DE RISCO | DESCRIÇÃO | MATERIALIZAÇÃO | MITIGAÇÃO | ALOCÇÃO |
|--|---|---|---|-------------|
| Roubos ou furtos na obra | Prejuízos gerados por segurança inadequada no canteiro de obras, gerando custos adicionais | Aumento dos custos e do prazo de conclusão da obra | Planejamento interno da empresa | Contratada |
| Incapacidade de gerenciamento de obras e serviços concomitantes | Falta de mão de obra para cumprimento dos prazos do contrato | Aumento do prazo para conclusão da obra | Gerenciamento de pessoas eficiente pela empresa e contratação de mão de obra em quantidade suficiente | Contratada |
| Atraso no repasse dos recursos decorrentes de convênio com outros entes públicos | Atraso do repasse dos recursos inicialmente firmados para pagamento da contratada por parcelas de medição | Ausência de correção monetária/inflação do período da medição até o pagamento. | Provocação do ente que firmou o convênio com a Administração para verificação acerca do motivo do atraso do repasse | Contratada |
| Varição excessivos custos dos materiais utilizados para execução da obra | Alteração dos preços em razão de políticas fiscais tributárias aplicadas pelo Estado | Impossibilidade de execução da obra pelo aumento excessivo do custo dos materiais | Reequilíbrio econômico-financeiro | Contratante |



MUNICÍPIO DE PLANALTO
CNPJ 76.460.526/0001-16
Praça São Francisco de Assis, 1583.
Fones: (046) 3555-8100 – Fax: (46) 3555-8101
85750-000 PLANALTO PARANÁ

| | | | | |
|------------------------------|---|---|-----------------------------------|-------------|
| Caso fortuito ou força maior | Situações de obra que configurem caso fortuito ou força maior | Impossibilidade de continuidade na execução da obra | Reequilíbrio econômico-financeiro | Contratante |
|------------------------------|---|---|-----------------------------------|-------------|

16- DECLARAÇÃO DE VIABILIDADE

16.1 As experiências anteriores indicam que a contratação apresenta viabilidade e alta probabilidade de alcance dos resultados pretendidos.

Declaramos, com base no estudo realizado, que a contratação pleiteada é viável e necessária para suprir as demandas do Município de Planalto.

Ederson Altino Kobs
Secretário Municipal de Planejamento

000009



MUNICÍPIO DE PLANALTO

CNPJ: 76.460.526/0001-16

Fone: (46) 3555-8100 - Fax: (46) 3555-8101

E-mail: planalto@planalto.pr.gov.br

Praça São Francisco de Assis, 1583
85750-000 PLANALTO - PARANA

DOCUMENTO COMPLEMENTAR A REQUISIÇÃO AO DEPARTAMENTO DE LICITAÇÃO

1. OBJETO

Contratação de empresa legalmente estabelecida e especializada no ramo da construção civil, que satisfaça todos os padrões de qualidade, para execução de Obra de Engenharia, para ampliação de quadra poliesportiva, no Município de Planalto/PR, incluindo o fornecimento de materiais, conforme projeto técnico.

2. LOCAL DOS SERVIÇOS

Esquina da Rua Paulo Armani com a Rua Albino Kotarski – Bairro Jardim Floresta – Planalto, PR.

3. VALOR MÁXIMO DA CONTRATAÇÃO

O valor máximo da presente contratação é R\$ 273.407,52 (duzentos e setenta e três mil, quatrocentos e sete reais e cinquenta e dois centavos).

A planilha de custos foi elaborada com base na tabela de referência SINAPI/PR e SECID, a qual segue anexo a este processo. Para itens cujo código não consta nas tabelas mencionadas anteriormente, foi realizada a composição de custos.

4. DA MODALIDADE

Segundo as disposições do art. 6º XXXVIII da Lei 14.133/2021, a modalidade concorrência é usada para contratação de bens e serviços especiais e de obras e serviços comuns e especiais de engenharia, cujo critério de julgamento será o de menor preço, sendo realizada na forma eletrônica.

marc

30/11

000010



MUNICÍPIO DE PLANALTO

CNPJ: 76.460.526/0001-16

Fone: (46) 3555-8100 - Fax: (46) 3555-8101

E-mail: planalto@planalto.pr.gov.br

Praça São Francisco de Assis, 1583
85750-000 PLANALTO - PARANÁ

5. JUSTIFICATIVA E OBJETIVO DA CONTRATAÇÃO

O presente objeto a ser licitado justifica-se devido à necessidade da ampliação da quadra poliesportiva do bairro Jardim Floresta, garantindo a melhoria da infraestrutura pública, visando o aumento da qualidade do atendimento à população, beneficiando, diretamente, toda a comunidade municipal.

6. PRAZO E CONDIÇÕES DE ENTREGA

- O prazo total para a execução dos serviços será de 90 dias a partir da emissão da ordem de serviço pelo Departamento de Engenharia, e pagamentos conforme boletim de medição mensal elaborado pelo mesmo;
- a vencedora do certame deverá iniciar as obras em até 10 dias a contar do recebimento da Ordem de Serviço.

7. ADJUDICAÇÃO

Global.

8. VIGÊNCIA DO CONTRATO

Prazo de vigência do contrato de 24 meses a partir da assinatura do contrato.

9. FORMA DE PAGAMENTO

Até 30 (trinta) dias após apresentação da Nota Fiscal acompanhada com todos os documentos solicitados em edital e/ou contrato, válidos e completos.

10. DOTAÇÃO ORÇAMENTÁRIA

| SECRETARIA | AÇÃO: 12.361.1201-1035 | Sub Elemento |
|------------------------|-------------------------------------|---|
| Secretaria de Educação | 4.90.51.00.00 – Obras e Instalações | 4.90.51.00.00 – Recursos Ordinários (Livres). |

manh.

30 n.

000011



MUNICÍPIO DE PLANALTO

CNPJ: 76.460.526/0001-16

Fone: (46) 3555-8100 - Fax: (46) 3555-8101

E-mail: planalto@planalto.pr.gov.br

Praça São Francisco de Assis, 1583
85750-000 PLANALTO - PARANÁ

11. ÍNDICE PARA REAJUSTE DE PREÇOS

INCC – Índice Nacional de Custo da Construção.

12. SECRETARIA RESPONSÁVEL PELA FISCALIZAÇÃO DA OBRA

Secretaria de Administração.

13. FISCAL DA OBRA

Fiscal da Obra: Engenheiro Civil Roberto Aloysio Goergen;

CREA-PR: 94.015/D;

CPF: 078.725.609-92;

14. SECRETARIA RESPONSÁVEL PELA GESTÃO/FISCALIZAÇÃO DO CONTRATO

Secretaria de Educação.

15. GESTOR DO CONTRATO

Marli Salete Dieckel de Lima

RG: 7.512.222-5 SESP

16. OBRIGAÇÕES DA CONTRATADA E CONDIÇÕES GERAIS DA EXECUÇÃO DOS SERVIÇOS

16.1. Não é permitido subempreiteira de forma total o objeto desta licitação, porém mediante prévia comunicação e autorização da contratante, a sub-empregada parcial do serviço poderá ser autorizada, devendo a sub-contratação ser de responsabilidade exclusiva da empresa titular;

Marli

302

000012



MUNICÍPIO DE PLANALTO

CNPJ: 76.460.526/0001-16

Fone: (46) 3555-8100 - Fax: (46) 3555-8101

E-mail: planalto@planalto.pr.gov.br

Praça São Francisco de Assis, 1583
85750-000 PLANALTO - PARANÁ

- 16.2. Deverá ser exigido pela contratada todos os documentos e certidões da empresa subcontratada, para fins de pagamento;
- 16.3. Será exigido Anotação de Responsabilidade Técnica (ART) ou Registro de Responsabilidade Técnica (RRT) de execução do profissional responsável tecnicamente pela empresa;
- 16.4. A atuação ou a eventual omissão da Fiscalização durante a realização dos trabalhos não poderá ser invocada para eximir a Contratada da responsabilidade pela execução dos serviços;
- 16.5. Somente poderão ser considerados para efeito de pagamento os materiais e serviços efetivamente executados e/ou instalados pela Contratada, em conformidade com os projetos e especificações técnicas;
- 16.6. Quaisquer serviços executados com mão de obra ou materiais inadequados e/ou em desacordo com o projeto deverão ser refeitos pela Contratada sem quaisquer ônus para a contratante;
- 16.7. A empresa deverá apresentar, de forma permanente, seus funcionários devidamente uniformizados, fornecer todos os equipamentos de segurança individual e zelar pela segurança dos trabalhadores em virtude dos trabalhos em altura a serem realizados na obra, conforme recomendações e exigências das normas reguladoras específicas;
- 16.8. Quanto aos procedimentos de segurança, assumir a responsabilidade por quaisquer acidentes de trabalho na execução dos serviços contratados, ainda que resulte de caso fortuito ou força maior, bem como as indenizações que possam vir a serem devidas a terceiros por fatos oriundos dos serviços contratados;
- 16.9. Deverá a empresa recompor, nos padrões de qualidade e acabamento existentes, as áreas adjacentes que, eventualmente, forem afetadas e/ou danificadas no transcorrer dos trabalhos;
- 16.10. Caberá a Contratada o descarte de todo o material não aproveitável, removendo periodicamente todo o material e detritos que venham a se acumular no decorrer dos serviços, devendo ser executado de acordo com as exigências da Administração Municipal, não sendo permitido o acúmulo de entulho em qualquer local do imóvel;

mae

3 ON

000013



MUNICÍPIO DE PLANALTO

CNPJ: 76.460.526/0001-16

Fone: (46) 3555-8100 - Fax: (46) 3555-8101

E-mail: planalto@planalto.pr.gov.br

Praça São Francisco de Assis, 1583
85750-000 PLANALTO - PARANÁ

16.11. Após a conclusão dos serviços, o imóvel deverá apresentar todas as superfícies limpas e isentas de resíduos e os materiais não utilizados deverão ser adequadamente removidos da obra.

17. QUALIFICAÇÃO TÉCNICA

17.1. Exigir certificado de registro da empresa junto ao CREA/CAU;

17.2. Exigir certificado de registro profissional, responsável técnico pela empresa, junto ao CREA/CAU, conforme Art. 6º e Art. 8º, inciso II, da resolução nº 336/1989 do CONFEA (Conselho Federal de Engenharia e Agronomia) ou Art. 47 da lei nº 12.378/2010 do Conselho de Arquitetura e Urbanismo do Brasil;

17.3. Não será solicitada visita técnica, porém a licitante deverá preencher a "declaração de recebimento e acesso a documentação", conforme recomendação do Tribunal de Contas da União (TCU). A(s) empresa(s) que tiver(em) interesse poderão realizar visita in loco juntamente com o fiscal de execução. A visita deve ser pré-agendada através do telefone (46) 3555-8129 e deverá ocorrer conforme disponibilidade do servidor do Departamento de Engenharia.

18. INFORMAÇÕES COMPLEMENTARES

18.1. A Contratada deverá efetuar o pagamento de todos os impostos, taxas e demais obrigações fiscais incidentes ou que vierem a incidir sobre o objeto de contrato, até o Recebimento Definitivo dos serviços;

18.2. Todos os serviços deverão ser desenvolvidos em conformidade com as normas vigentes, no caso de eventuais divergências, as disposições estabelecidas pela Contratante;

18.3. Toda e qualquer dúvida deverá ser esclarecida previamente com a fiscalização de obras antes da execução dos serviços correspondentes;

Marc

30Nj

000014



MUNICÍPIO DE PLANALTO

CNPJ: 76.460.526/0001-16

Fone: (46) 3555-8100 - Fax: (46) 3555-8101

E-mail: planalto@planalto.pr.gov.br

Praça São Francisco de Assis, 1583
85750-000 PLANALTO - PARANÁ

18.4. As inadequações apontadas pela Fiscalização de obras serão corrigidas pela Contratada sem custo adicional para a Contratante, visto que o não cumprimento poderá acarretar em penas administrativas.

Declaramos que as informações constantes deste documento e da Requisição ao departamento de licitação são suficientes a emissão do edital de licitações e a respectiva contratação, e que não os contém nenhuma exigência que possa comprometer, restringir ou frustrar o caráter competitivo da licitação, nos termos do artigo 3º da Lei 8.666/1993.

Planalto, 17 de junho de 2024.

Marli de Lima

MARLI SALETE DIECKEL DE LIMA

Secretária de Saúde

Luiz C. Boni

LUIZ CARLOS BONI

Prefeito Municipal de Planalto

000015



CRONOGRAMA FÍSICO-FINANCEIRO
(SELECIONAR)

Grau de Sigilo
#PUBLICO

| | | | | |
|------------------|--------------|---|---|------------------------|
| Nº OPERAÇÃO 0 | Nº TGOV 0 | PROPONENTE TOMADOR MUNICIPIO DE PLANALTO | APELIDO EMPREENDIMENTO AMPLIAÇÃO DE QUADRA POLIESPORTIVA | DESCRIÇÃO DO LOTE 0 |
|------------------|--------------|---|---|------------------------|

CRONOGRAMA DEVE SER PREENCHIDO POR
EVENTOS

| Item | Descrição | Valor (R\$) | Parcelas: | 1 | 2 | 3 | 4 | 5 | 6 | 7 | 8 | 9 | 10 | 11 | 12 |
|------------------------|-------------------------------------|----------------|------------|---------|---------|---------|---------|---------|---------|---------|---------|---------|---------|---------|---------|
| | | | | 10/23 | 11/23 | 12/23 | 01/24 | 02/24 | 03/24 | 04/24 | 05/24 | 06/24 | 07/24 | 08/24 | 09/24 |
| 1. | AMPLIAÇÃO DE QUADRA POLIESPORTIVA | - | % Período: | | | | | | | | | | | | |
| 1.1. | SERVIÇOS PRELIMINARES | - | % Período: | | | | | | | | | | | | |
| 1.2. | MOVIMENTAÇÃO DE SOLO | - | % Período: | | | | | | | | | | | | |
| 1.3. | INFRAESTRUTURA | - | % Período: | | | | | | | | | | | | |
| 1.4. | SUPERESTRUTURA | - | % Período: | | | | | | | | | | | | |
| 1.5. | ALVENARIA E DIVISÓRIAS | - | % Período: | | | | | | | | | | | | |
| 1.6. | COBERTURA E DRENAGEM PLUVIAL | - | % Período: | | | | | | | | | | | | |
| 1.7. | ESQUADRIAS E PEITORIL | - | % Período: | | | | | | | | | | | | |
| 1.8. | INSTALAÇÕES ELÉTRICAS | - | % Período: | | | | | | | | | | | | |
| 1.9. | INSTALAÇÕES HIDROSSANITÁRIAS, INCÊP | - | % Período: | | | | | | | | | | | | |
| 1.10. | INSTALAÇÃO DE PREVENÇÃO CONTRA IN | - | % Período: | | | | | | | | | | | | |
| 1.11. | INSTALAÇÕES HIDROSSANITÁRIAS | - | % Período: | | | | | | | | | | | | |
| 1.12. | IMPERMEABILIZAÇÃO VIGAS BALDRAME | - | % Período: | | | | | | | | | | | | |
| 1.13. | REVESTIMENTOS DE PAREDES E PISOS | - | % Período: | | | | | | | | | | | | |
| Total: R\$ 0,00 | | | | | | | | | | | | | | | |
| | | | %: | #DIV/0! |
| | Período: | Repasso: | | - | - | - | - | - | - | - | - | - | - | - | - |
| | | Contrapartida: | | - | - | - | - | - | - | - | - | - | - | - | - |
| | | Outros: | | - | - | - | - | - | - | - | - | - | - | - | - |
| | | Investimento: | | - | - | - | - | - | - | - | - | - | - | - | - |
| | | %: | | #DIV/0! |
| | Acumulado: | Repasso: | | - | - | - | - | - | - | - | - | - | - | - | - |
| | | Contrapartida: | | - | - | - | - | - | - | - | - | - | - | - | - |
| | | Outros: | | - | - | - | - | - | - | - | - | - | - | - | - |
| | | Investimento: | | - | - | - | - | - | - | - | - | - | - | - | - |

PLANALTO/PR
Local
sexta-feira, 28 de junho de 2024
Data

Responsável Técnico
Nome: HUGO HEWANS LEONARDI
CREA/CAU: PR 102404/D
ART/RRT: 1720242474466

066016



PO - PLANILHA ORÇAMENTÁRIA
Orçamento Base para Licitação - (SELECIONAR)

Grau de Sigilo
#PUBLICO

| | | | | | | |
|--------------------------------------|------------------------------------|--|---|------------------------|-----------------------|-----------------------|
| Nº OPERAÇÃO 0 | Nº TransfereGOV 0 | PROponente / TOMADOR MUNICIPIO DE PLANALTO | APELIDO DO EMPREENDIMENTO AMPLIAÇÃO DE QUADRA POLIESPORTIVA | | | |
| LOCALIDADE SINAPI CURITIBA | DATA BASE 02-24 (N DES.) | DESCRIÇÃO DO LOTE | MUNICÍPIO / UF 0 PLANALTO/PR | BDI 1 20,37% | BDI 2 0,00% | BDI 3 0,00% |

| Item | Fonte | Código | Descrição | Unidade | Quantidade | Custo Unitário (sem BDI) (R\$) | BDI (%) | Preço Unitário (com BDI) (R\$) | Preço Total (R\$) | |
|---------------|------------|--------|--|---------|------------|--------------------------------|---------|--------------------------------|-------------------|-------------------|
| 0 | | | | | | | | | 273.407,52 | |
| 1. | | | AMPLIAÇÃO DE QUADRA POLIESPORTIVA | | | | | | - | 273.407,52 |
| 1.1. | | | SERVIÇOS PRELIMINARES | | | | | | - | 4.869,21 |
| 1.1.1. | | | PLACA DE OBRA E LOCAÇÃO DA OBRA | | | | | | - | 4.869,21 |
| 1.1.1.0.1. | SINAPI | 103689 | FORNECIMENTO E INSTALAÇÃO DE PLACA DE OBRA COM CHAPA GALVANIZADA E ESTRUTURA DE MADEIRA. AF_03/2022_PS | M2 | 2,00 | 316,95 | BDI 1 | 381,51 | 763,02 | RA |
| 1.1.1.0.2. | SINAPI | 99059 | LOCAÇÃO CONVENCIONAL DE OBRA, UTILIZANDO GABARITO DE TÁBUAS CORRIDAS PONTALETADAS A CADA 2,00M - 2 UTILIZAÇÕES. AF_10/2018 | M | 41,00 | 66,32 | BDI 1 | 79,83 | 3.273,03 | RA |
| 1.1.1.0.3. | SINAPI | 97622 | DEMOLIÇÃO DE ALVENARIA DE BLOCO FURADO, DE FORMA MANUAL, SEM REAPROVEITAMENTO. AF_09/2023 | M3 | 0,91 | 71,35 | BDI 1 | 85,88 | 78,15 | RA |
| 1.1.1.0.4. | Composição | 022 | LIXAMENTO DE PAREDE PARA REMOÇÃO DA PINTURA/TEXTURA SOBRE O EMBOÇO | M2 | 50,98 | 12,30 | BDI 1 | 14,81 | 755,01 | RA |
| 1.2. | | | MOVIMENTAÇÃO DE SOLO | | | | | | - | 1.951,33 |
| 1.2.0.0.1. | SINAPI | 96522 | ESCAVAÇÃO MANUAL PARA BLOCO DE COROAMENTO OU SAPATA (SEM ESCAVAÇÃO PARA COLOCAÇÃO DE FÓRMAS). AF_01/2024 | M3 | 6,48 | 177,91 | BDI 1 | 214,15 | 1.387,69 | RA |
| 1.2.0.0.2. | SINAPI | 96526 | ESCAVAÇÃO MANUAL PARA VIGA BALDRAME OU SAPATA CORRIDA (SEM ESCAVAÇÃO PARA COLOCAÇÃO DE FÓRMAS). AF_01/2024 | M3 | 1,65 | 254,59 | BDI 1 | 306,45 | 505,64 | RA |
| 1.2.0.0.3. | SINAPI | 93382 | REATERRO MANUAL DE VALAS, COM COMPACTADOR DE SOLOS DE PERCUSSÃO. AF_08/2023 | M3 | 1,56 | 30,89 | BDI 1 | 37,18 | 58,00 | RA |
| 1.3. | | | INFRAESTRUTURA | | | | | | - | 6.420,27 |
| 1.3.1. | | | ESTACAS | | | | | | - | 156,74 |
| 1.3.1.0.1. | SINAPI | 101173 | ESTACA BROCA DE CONCRETO, DIÂMETRO DE 20CM, ESCAVAÇÃO MANUAL COM TRADO CONCHA, COM ARMADURA DE ARRANQUE. AF_05/2020 | M | 2,00 | 65,11 | BDI 1 | 78,37 | 156,74 | RA |
| 1.3.2. | | | SAPATAS | | | | | | - | 6.263,53 |
| 1.3.2.0.1. | SINAPI | 96546 | ARMAÇÃO DE BLOCO UTILIZANDO AÇO CA-50 DE 10 MM - MONTAGEM. AF_01/2024 | KG | 88,60 | 14,42 | BDI 1 | 17,36 | 1.538,10 | RA |
| 1.3.2.0.2. | SINAPI | 96545 | ARMAÇÃO DE BLOCO UTILIZANDO AÇO CA-50 DE 8 MM - MONTAGEM. AF_01/2024 | KG | 90,50 | 16,77 | BDI 1 | 20,19 | 1.827,20 | RA |
| 1.3.2.0.3. | SINAPI | 96557 | CONCRETAGEM DE BLOCO DE COROAMENTO OU VIGA BALDRAME, FCK 30 MPA, COM USO DE BOMBA - LANÇAMENTO, ADENSAMENTO E ACABAMENTO. AF_01/2024 | M3 | 3,82 | 630,31 | BDI 1 | 758,70 | 2.898,23 | RA |
| 1.4. | | | SUPERESTRUTURA | | | | | | - | 64.576,87 |
| 1.4.1. | | | VIGAS DE BALDRAME | | | | | | - | 11.727,83 |
| 1.4.1.0.1. | SINAPI | 92759 | ARMAÇÃO DE PILAR OU VIGA DE ESTRUTURA CONVENCIONAL DE CONCRETO ARMADO UTILIZANDO AÇO CA-60 DE 5,0 MM - MONTAGEM. AF_06/2022 | KG | 101,80 | 14,73 | BDI 1 | 17,73 | 1.804,91 | RA |
| 1.4.1.0.2. | SINAPI | 92762 | ARMAÇÃO DE PILAR OU VIGA DE ESTRUTURA CONVENCIONAL DE CONCRETO ARMADO UTILIZANDO AÇO CA-50 DE 10,0 MM - MONTAGEM. AF_06/2022 | KG | 206,00 | 10,73 | BDI 1 | 12,92 | 2.661,52 | RA |

RECURSO

066017



PO - PLANILHA ORÇAMENTÁRIA
Orçamento Base para Licitação - (SELECIONAR)

Grau de Sigilo
#PÚBLICO

| | | | | | | |
|-------------------------------|-----------------------------|---|--|-----------------|----------------|----------------|
| Nº OPERAÇÃO 0 | Nº TransfereGOV 0 | PROponente / TOMADOR MUNICÍPIO DE PLANALTO | APELIDO DO EMPREENDIMENTO AMPLIAÇÃO DE QUADRA POLIESPORTIVA | | | |
| LOCALIDADE SINAPI CURITIBA | DATA BASE 02-24 (N DES.) | DESCRIÇÃO DO LOTE | MUNICÍPIO / UF 0 PLANALTO/PR | BDI 1 20,37% | BDI 2 0,00% | BDI 3 0,00% |

| Item | Fonte | Código | Descrição | Unidade | Quantidade | Custo Unitário (sem BDI) (R\$) | BDI (%) | Preço Unitário (com BDI) (R\$) | Preço Total (R\$) | RECURSO |
|---------------|--------|--------|--|---------|------------|--------------------------------|---------|--------------------------------|-------------------|---------|
| | | | | | | | | | 273.407,52 | |
| 1.4.1.0.3. | SINAPI | 92763 | ARMAÇÃO DE PILAR OU VIGA DE ESTRUTURA CONVENCIONAL DE CONCRETO ARMADO UTILIZANDO AÇO CA-50 DE 12,5 MM - MONTAGEM. AF_06/2022 | KG | 83,00 | 8,92 | BDI 1 | 10,74 | 891,42 | RA |
| 1.4.1.0.4. | SINAPI | 96542 | FABRICAÇÃO, MONTAGEM E DESMONTAGEM DE FÔRMA PARA VIGA BALDRAME, EM CHAPA DE MADEIRA COMPENSADA RESINADA, E=17 MM, 4 UTILIZAÇÕES. AF_01/2024 | M2 | 31,07 | 106,42 | BDI 1 | 128,10 | 3.980,07 | RA |
| 1.4.1.0.5. | SINAPI | 96557 | CONCRETAGEM DE BLOCO DE COROAMENTO OU VIGA BALDRAME, FCK 30 MPA, COM USO DE BOMBA - LANÇAMENTO, ADENSAMENTO E ACABAMENTO. AF_01/2024 | M3 | 3,15 | 630,31 | BDI 1 | 758,70 | 2.389,91 | RA |
| 1.4.2. | | | PILARES | | | | | - | 20.057,35 | |
| 1.4.2.0.1. | SINAPI | 92419 | MONTAGEM E DESMONTAGEM DE FÔRMA DE PILARES RETANGULARES E ESTRUTURAS SIMILARES, PÉ-DIREITO SIMPLES, EM CHAPA DE MADEIRA COMPENSADA RESINADA, 4 UTILIZAÇÕES. AF_09/2020 | M2 | 43,16 | 92,84 | BDI 1 | 111,75 | 4.823,13 | RA |
| 1.4.2.0.2. | SINAPI | 92263 | FABRICAÇÃO DE FÔRMA PARA PILARES E ESTRUTURAS SIMILARES, EM CHAPA DE MADEIRA COMPENSADA RESINADA, E = 17 MM. AF_09/2020 | M2 | 43,16 | 157,83 | BDI 1 | 189,98 | 8.199,54 | RA |
| 1.4.2.0.3. | SINAPI | 92759 | ARMAÇÃO DE PILAR OU VIGA DE ESTRUTURA CONVENCIONAL DE CONCRETO ARMADO UTILIZANDO AÇO CA-60 DE 5,0 MM - MONTAGEM. AF_06/2022 | KG | 79,20 | 14,73 | BDI 1 | 17,73 | 1.404,22 | RA |
| 1.4.2.0.4. | SINAPI | 92760 | ARMAÇÃO DE PILAR OU VIGA DE ESTRUTURA CONVENCIONAL DE CONCRETO ARMADO UTILIZANDO AÇO CA-50 DE 6,3 MM - MONTAGEM. AF_06/2022 | KG | 2,80 | 13,38 | BDI 1 | 16,11 | 45,11 | RA |
| 1.4.2.0.5. | SINAPI | 92762 | ARMAÇÃO DE PILAR OU VIGA DE ESTRUTURA CONVENCIONAL DE CONCRETO ARMADO UTILIZANDO AÇO CA-50 DE 10,0 MM - MONTAGEM. AF_06/2022 | KG | 273,10 | 10,73 | BDI 1 | 12,92 | 3.528,45 | RA |
| 1.4.2.0.6. | SINAPI | 103669 | CONCRETAGEM DE PILARES, FCK = 25 MPA, COM USO DE BALDES - LANÇAMENTO, ADENSAMENTO E ACABAMENTO. AF_02/2022 | M3 | 1,84 | 928,70 | BDI 1 | 1.117,88 | 2.056,90 | RA |
| 1.4.3. | | | VIGAS DE CINTA E RESPALDO | | | | | - | 31.543,01 | |
| 1.4.3.0.1. | SINAPI | 92455 | MONTAGEM E DESMONTAGEM DE FÔRMA DE VIGA, ESCORAMENTO COM GARFO DE MADEIRA, PÉ-DIREITO SIMPLES, EM CHAPA DE MADEIRA RESINADA, 4 UTILIZAÇÕES. AF_09/2020 | M2 | 67,58 | 155,23 | BDI 1 | 186,85 | 12.627,32 | RA |
| 1.4.3.0.2. | SINAPI | 92265 | FABRICAÇÃO DE FÔRMA PARA VIGAS, EM CHAPA DE MADEIRA COMPENSADA RESINADA, E = 17 MM. AF_09/2020 | M2 | 67,58 | 117,03 | BDI 1 | 140,87 | 9.519,99 | RA |
| 1.4.3.0.3. | SINAPI | 92759 | ARMAÇÃO DE PILAR OU VIGA DE ESTRUTURA CONVENCIONAL DE CONCRETO ARMADO UTILIZANDO AÇO CA-60 DE 5,0 MM - MONTAGEM. AF_06/2022 | KG | 136,60 | 14,73 | BDI 1 | 17,73 | 2.421,92 | RA |
| 1.4.3.0.4. | SINAPI | 92760 | ARMAÇÃO DE PILAR OU VIGA DE ESTRUTURA CONVENCIONAL DE CONCRETO ARMADO UTILIZANDO AÇO CA-50 DE 6,3 MM - MONTAGEM. AF_06/2022 | KG | 38,70 | 13,38 | BDI 1 | 16,11 | 623,46 | RA |
| 1.4.3.0.5. | SINAPI | 92761 | ARMAÇÃO DE PILAR OU VIGA DE ESTRUTURA CONVENCIONAL DE CONCRETO ARMADO UTILIZANDO AÇO CA-50 DE 8,0 MM - MONTAGEM. AF_06/2022 | KG | 105,00 | 12,22 | BDI 1 | 14,71 | 1.544,55 | RA |

066018



PO - PLANILHA ORÇAMENTÁRIA
Orçamento Base para Licitação - (SELECIONAR)

Grau de Sigilo
#PUBLICO

| | | | | | | |
|-------------------------------|-----------------------------|---|--|-----------------|----------------|----------------|
| Nº OPERAÇÃO 0 | Nº TransfereGOV 0 | PROponente / TOMADOR MUNICÍPIO DE PLANALTO | APELIDO DO EMPREENDIMENTO AMPLIAÇÃO DE QUADRA POLIESPORTIVA | | | |
| LOCALIDADE SINAPI CURITIBA | DATA BASE 02-24 (N DES.) | DESCRIÇÃO DO LOTE | MUNICÍPIO / UF 0 PLANALTO/PR | BDI 1 20,37% | BDI 2 0,00% | BDI 3 0,00% |

| Item | Fonte | Código | Descrição | Unidade | Quantidade | Custo Unitário (sem BDI) (R\$) | BDI (%) | Preço Unitário (com BDI) (R\$) | Preço Total (R\$) | |
|---------------|------------|--------|---|---------|------------|--------------------------------|---------|--------------------------------|-------------------|----|
| | | | | | | | | | 273.407,52 | |
| 1.4.3.0.6. | SINAPI | 92762 | ARMAÇÃO DE PILAR OU VIGA DE ESTRUTURA CONVENCIONAL DE CONCRETO ARMADO UTILIZANDO AÇO CA-50 DE 10,0 MM - MONTAGEM. AF_06/2022 | KG | 76,10 | 10,73 | BDI 1 | 12,92 | 983,21 | RA |
| 1.4.3.0.7. | SINAPI | 103682 | CONCRETAGEM DE VIGAS E LAJES, FCK=25 MPA, PARA QUALQUER TIPO DE LAJE COM BALDES EM EDIFICAÇÃO TÉRREA - LANÇAMENTO, ADENSAMENTO E ACABAMENTO. AF_02/2022 | M3 | 3,34 | 950,80 | BDI 1 | 1.144,48 | 3.822,56 | RA |
| 1.4.4. | | | VERGAS E CONTRAVERGAS | | | | | - | 1.248,68 | |
| 1.4.4.0.1. | SINAPI | 93188 | VERGA MOLDADA IN LOCO EM CONCRETO PARA PORTAS COM ATÉ 1,5 M DE VÃO. AF_03/2016 | M | 2,40 | 92,61 | BDI 1 | 111,47 | 267,53 | RA |
| 1.4.4.0.2. | SINAPI | 93197 | CONTRAVERGA MOLDADA IN LOCO EM CONCRETO PARA VÃOS DE MAIS DE 1,5 M DE COMPRIMENTO. AF_03/2016 | M | 7,50 | 108,68 | BDI 1 | 130,82 | 981,15 | RA |
| 1.5. | | | ALVENARIA E DIVISÓRIAS | | | | | - | 42.940,15 | |
| 1.5.0.0.1. | SINAPI | 103330 | ALVENARIA DE VEDAÇÃO DE BLOCOS CERÂMICOS FURADOS NA HORIZONTAL DE 11,5X19X19 CM (ESPESSURA 11,5 CM) E ARGAMASSA DE ASSENTAMENTO COM PREPARO EM BETONEIRA. AF_12/2021 | M2 | 126,43 | 95,10 | BDI 1 | 114,47 | 14.472,44 | RA |
| 1.5.0.0.2. | SINAPI | 89453 | ALVENARIA DE BLOCOS DE CONCRETO ESTRUTURAL 14X19X39 CM (ESPESSURA 14 CM), FBK = 4,5 MPA, UTILIZANDO PALHETA. AF_10/2022 | M2 | 11,80 | 80,48 | BDI 1 | 96,87 | 1.143,07 | RA |
| 1.5.0.0.3. | SINAPI | 102253 | DIVISORIA SANITÁRIA, TIPO CABINE, EM GRANITO CINZA POLIDO, ESP = 3CM, ASSENTADO COM ARGAMASSA COLANTE AC III-E, EXCLUSIVE FERRAGENS. AF_01/2021 | M2 | 23,45 | 968,04 | BDI 1 | 1.165,23 | 27.324,64 | RA |
| 1.6. | | | COBERTURA E DRENAGEM PLUVIAL | | | | | - | 19.181,43 | |
| 1.6.1. | | | TESOURAS METÁLICAS | | | | | - | 5.306,60 | |
| 1.6.1.0.1. | SINAPI | 104471 | COMPOSIÇÃO PARAMÉTRICA PARA FORNECIMENTO E MONTAGEM DE ESTRUTURA METÁLICA PARA COBERTURA DE GALPÕES COM ESTRUTURA DE APOIO EM TRELIÇA TIPO FINK. AF_11/2022 | KG | 160,66 | 27,44 | BDI 1 | 33,03 | 5.306,60 | RA |
| 1.6.2. | | | TERÇAS METÁLICAS | | | | | - | 2.910,13 | |
| 1.6.2.0.1. | SINAPI | 104314 | TRAMA DE AÇO COMPOSTA POR TERÇAS PARA TELHADOS DE ATÉ 2 ÁGUAS PARA TELHA ONDULADA DE FIBROCIMENTO, METÁLICA, PLÁSTICA OU TERMOACÚSTICA, INCLUSO TRANSPORTE VERTICAL (EM KG). AF_07/2019 | KG | 216,85 | 11,15 | BDI 1 | 13,42 | 2.910,13 | RA |
| 1.6.3. | | | TELHA METÁLICA E ALGEROSA | | | | | - | 9.557,22 | |
| 1.6.3.0.1. | SINAPI | 94213 | TELHAMENTO COM TELHA DE AÇO/ALUMÍNIO E = 0,5 MM, COM ATÉ 2 ÁGUAS, INCLUSO IÇAMENTO. AF_07/2019 | M2 | 56,80 | 69,38 | BDI 1 | 83,51 | 4.743,37 | RA |
| 1.6.3.0.2. | Composição | 019 | ALGEROSA EM CHAPA DE AÇO ZINCADO, CORTE DE 33 CM, INCLUSO IÇAMENTO. | M | 21,45 | 45,27 | BDI 1 | 54,49 | 1.168,81 | RA |
| 1.6.3.0.3. | SINAPI | 94229 | CALHA EM CHAPA DE AÇO GALVANIZADO NÚMERO 24, DESENVOLVIMENTO DE 100 CM, INCLUSO TRANSPORTE VERTICAL. AF_07/2019 | M | 11,85 | 171,67 | BDI 1 | 206,64 | 2.448,68 | RA |
| 1.6.3.0.4. | SINAPI | 101979 | CHAPIM (RUFO CAPA) EM AÇO GALVANIZADO, CORTE 33. AF_11/2020 | M | 22,45 | 44,27 | BDI 1 | 53,29 | 1.196,36 | RA |
| 1.6.4. | | | TUBO DE QUEDA E CONDUTORES | | | | | - | 1.407,48 | |

RECURSO

↓

000019



PO - PLANILHA ORÇAMENTÁRIA
Orçamento Base para Licitação - (SELECIONAR)

Grau de Sigilo
#PÚBLICO

| | | | | | | |
|--------------------------------------|------------------------------------|--|---|------------------------|-----------------------|-----------------------|
| Nº OPERAÇÃO 0 | Nº TransfereGOV 0 | PROponente / TOMADOR MUNICIPIO DE PLANALTO | APELIDO DO EMPREENDIMENTO AMPLIAÇÃO DE QUADRA POLIESPORTIVA | | | |
| LOCALIDADE SINAPI CURITIBA | DATA BASE 02-24 (N DES.) | DESCRIÇÃO DO LOTE | MUNICÍPIO / UF 0 PLANALTO/PR | BDI 1 20,37% | BDI 2 0,00% | BDI 3 0,00% |

| Item | Fonte | Código | Descrição | Unidade | Quantidade | Custo Unitário (sem BDI) (R\$) | BDI (%) | Preço Unitário (com BDI) (R\$) | Preço Total (R\$) | RECURSO |
|---------------|----------|--------|--|---------|------------|--------------------------------|---------|--------------------------------|-------------------|---------|
| | | | | | | | | | 273.407,52 | |
| 1.6.4.0.1. | SINAPI | 89578 | TUBO PVC, SÉRIE R, ÁGUA PLUVIAL, DN 100 MM, FORNECIDO E INSTALADO EM CONDUTORES VERTICAIS DE ÁGUAS PLUVIAIS. AF_06/2022 | M | 3,00 | 36,31 | BDI 1 | 43,71 | 131,13 | RA |
| 1.6.4.0.2. | SINAPI | 89512 | TUBO PVC, SÉRIE R, ÁGUA PLUVIAL, DN 100 MM, FORNECIDO E INSTALADO EM RAMAL DE ENCAMINHAMENTO. AF_06/2022 | M | 16,43 | 56,45 | BDI 1 | 67,95 | 1.116,42 | RA |
| 1.6.4.0.3. | SINAPI | 89535 | CURVA 87 GRAUS E 30 MINUTOS, PVC, SERIE R, ÁGUA PLUVIAL, DN 100 MM, JUNTA ELÁSTICA, FORNECIDO E INSTALADO EM RAMAL DE ENCAMINHAMENTO. AF_06/2022 | UN | 3,00 | 44,29 | BDI 1 | 53,31 | 159,93 | RA |
| 1.7. | | | ESQUADRIAS E PEITORIL | | | | | - | 30.225,15 | |
| 1.7.1. | | | JANELAS | | | | | - | 2.915,10 | |
| 1.7.1.0.1. | SINAPI | 94573 | JANELA DE ALUMÍNIO DE CORRER COM 4 FOLHAS PARA VIDROS, COM VIDROS, BATENTE, ACABAMENTO COM ACETATO OU BRILHANTE E FERRAGENS. EXCLUSIVE ALIZAR E CONTRAMARCO. FORNECIMENTO E INSTALAÇÃO. AF_12/2019 | M2 | 3,00 | 807,26 | BDI 1 | 971,70 | 2.915,10 | RA |
| 1.7.2. | | | PORTAS | | | | | - | 26.164,11 | |
| 1.7.2.0.1. | SINAPI | 91341 | PORTA EM ALUMÍNIO DE ABRIR TIPO VENEZIANA COM GUARNIÇÃO, FIXAÇÃO COM PARAFUSOS - FORNECIMENTO E INSTALAÇÃO. AF_12/2019 | M2 | 17,25 | 1.260,08 | BDI 1 | 1.516,76 | 26.164,11 | RA |
| 1.7.3. | | | PEITORIL | | | | | - | 1.145,94 | |
| 1.7.3.0.1. | SINAPI | 101965 | PEITORIL LINEAR EM GRANITO OU MÁRMORE, L = 15CM, COMPRIMENTO DE ATÉ 2M, ASSENTADO COM ARGAMASSA 1:6 COM ADITIVO. AF_11/2020 | M | 6,00 | 158,67 | BDI 1 | 190,99 | 1.145,94 | RA |
| 1.8. | | | INSTALAÇÕES ELÉTRICAS | | | | | - | 7.108,01 | |
| 1.8.1. | | | QUADROS DE ENERGIA ELÉTRICA | | | | | - | 381,01 | |
| 1.8.1.0.1. | SINAPI-I | 39806 | QUADRO DE DISTRIBUICAO, EM PVC, DE EMBUTIR, COM BARRAMENTO TERRA / NEUTRO, PARA 18 DISJUNTORES NEMA OU 24 DISJUNTORES DIN | UN | 1,00 | 316,53 | BDI 1 | 381,01 | 381,01 | RA |
| 1.8.2. | | | ELETRODUTOS E PERFILADOS | | | | | - | 2.173,84 | |
| 1.8.2.0.1. | SINAPI | 91834 | ELETRODUTO FLEXÍVEL CORRUGADO, PVC, DN 25 MM (3/4"), PARA CIRCUITOS TERMINAIS, INSTALADO EM FORRO - FORNECIMENTO E INSTALAÇÃO. AF_03/2023 | M | 43,78 | 22,46 | BDI 1 | 27,04 | 1.183,81 | RA |
| 1.8.2.0.2. | SINAPI | 91854 | ELETRODUTO FLEXÍVEL CORRUGADO, PVC, DN 25 MM (3/4"), PARA CIRCUITOS TERMINAIS, INSTALADO EM PAREDE - FORNECIMENTO E INSTALAÇÃO. AF_03/2023 | M | 14,60 | 11,68 | BDI 1 | 14,06 | 205,28 | RA |
| 1.8.2.0.3. | SINAPI | 91836 | ELETRODUTO FLEXÍVEL CORRUGADO, PVC, DN 32 MM (1"), PARA CIRCUITOS TERMINAIS, INSTALADO EM FORRO - FORNECIMENTO E INSTALAÇÃO. AF_03/2023 | M | 16,76 | 25,74 | BDI 1 | 30,98 | 519,22 | RA |
| 1.8.2.0.4. | SINAPI | 91856 | ELETRODUTO FLEXÍVEL CORRUGADO, PVC, DN 32 MM (1"), PARA CIRCUITOS TERMINAIS, INSTALADO EM PAREDE - FORNECIMENTO E INSTALAÇÃO. AF_03/2023 | M | 4,40 | 14,85 | BDI 1 | 17,87 | 78,63 | RA |

066020



PO - PLANILHA ORÇAMENTÁRIA
Orçamento Base para Licitação - (SELECIONAR)

Grau de Sigilo
#PÚBLICO

| | | | | | | |
|-------------------------------|-----------------------------|---|--|-----------------|----------------|----------------|
| Nº OPERAÇÃO 0 | Nº TransfereGOV 0 | PROponente / TOMADOR MUNICÍPIO DE PLANALTO | APELIDO DO EMPREENDIMENTO AMPLIAÇÃO DE QUADRA POLIESPORTIVA | | | |
| LOCALIDADE SINAPI CURITIBA | DATA BASE 02-24 (N DES.) | DESCRIÇÃO DO LOTE | MUNICÍPIO / UF 0 PLANALTO/PR | BDI 1 20,37% | BDI 2 0,00% | BDI 3 0,00% |

| Item | Fonte | Código | Descrição | Unidade | Quantidade | Custo Unitário (sem BDI) (R\$) | BDI (%) | Preço Unitário (com BDI) (R\$) | Preço Total (R\$) | RECURSO |
|------------|--------|--------|---|---------|------------|--------------------------------|---------|--------------------------------|-------------------|---------|
| | | | | | | | | | 273.407,52 | |
| 1.8.2.0.5. | SINAPI | 91860 | ELETRODUTO FLEXÍVEL CORRUGADO, PEAD, DN 40 MM (1 1/4"), PARA CIRCUITOS TERMINAIS, INSTALADO EM PAREDE - FORNECIMENTO E INSTALAÇÃO. AF_03/2023 | M | 10,00 | 15,53 | BDI 1 | 18,69 | 186,90 | RA |
| 1.8.3. | | | CABOS | | | | | - | 1.782,22 | |
| 1.8.3.0.1. | SINAPI | 91924 | CABO DE COBRE FLEXÍVEL ISOLADO, 1,5 MM², ANTI-CHAMA 450/750 V, PARA CIRCUITOS TERMINAIS - FORNECIMENTO E INSTALAÇÃO. AF_03/2023 | M | 78,98 | 3,20 | BDI 1 | 3,85 | 304,07 | RA |
| 1.8.3.0.2. | SINAPI | 91926 | CABO DE COBRE FLEXÍVEL ISOLADO, 2,5 MM², ANTI-CHAMA 450/750 V, PARA CIRCUITOS TERMINAIS - FORNECIMENTO E INSTALAÇÃO. AF_03/2023 | M | 133,83 | 4,57 | BDI 1 | 5,50 | 736,07 | RA |
| 1.8.3.0.3. | SINAPI | 91930 | CABO DE COBRE FLEXÍVEL ISOLADO, 6 MM², ANTI-CHAMA 450/750 V, PARA CIRCUITOS TERMINAIS - FORNECIMENTO E INSTALAÇÃO. AF_03/2023 | M | 63,48 | 9,71 | BDI 1 | 11,69 | 742,08 | RA |
| 1.8.4. | | | CAIXAS | | | | | - | 484,20 | |
| 1.8.4.0.1. | SINAPI | 91940 | CAIXA RETANGULAR 4" X 2" MÉDIA (1,30 M DO PISO), PVC, INSTALADA EM PAREDE - FORNECIMENTO E INSTALAÇÃO. AF_03/2023 | UN | 18,00 | 22,35 | BDI 1 | 26,90 | 484,20 | RA |
| 1.8.5. | | | DISJUNTORES | | | | | - | 312,08 | |
| 1.8.5.0.1. | SINAPI | 93653 | DISJUNTOR MONOPOLAR TIPO DIN, CORRENTE NOMINAL DE 10A - FORNECIMENTO E INSTALAÇÃO. AF_10/2020 | UN | 1,00 | 12,07 | BDI 1 | 14,53 | 14,53 | RA |
| 1.8.5.0.2. | SINAPI | 93654 | DISJUNTOR MONOPOLAR TIPO DIN, CORRENTE NOMINAL DE 16A - FORNECIMENTO E INSTALAÇÃO. AF_10/2020 | UN | 1,00 | 12,87 | BDI 1 | 15,49 | 15,49 | RA |
| 1.8.5.0.3. | SINAPI | 93655 | DISJUNTOR MONOPOLAR TIPO DIN, CORRENTE NOMINAL DE 20A - FORNECIMENTO E INSTALAÇÃO. AF_10/2020 | UN | 1,00 | 14,33 | BDI 1 | 17,25 | 17,25 | RA |
| 1.8.5.0.4. | SINAPI | 93665 | DISJUNTOR BIPOLAR TIPO DIN, CORRENTE NOMINAL DE 40A - FORNECIMENTO E INSTALAÇÃO. AF_10/2020 | UN | 2,00 | 70,85 | BDI 1 | 85,28 | 170,56 | RA |
| 1.8.5.0.5. | SINAPI | 93666 | DISJUNTOR BIPOLAR TIPO DIN, CORRENTE NOMINAL DE 50A - FORNECIMENTO E INSTALAÇÃO. AF_10/2020 | UN | 1,00 | 78,30 | BDI 1 | 94,25 | 94,25 | RA |
| 1.8.6. | | | INTERRUPTORES E TOMADAS | | | | | - | 942,21 | |
| 1.8.6.0.1. | SINAPI | 91953 | INTERRUPTOR SIMPLES (1 MÓDULO), 10A/250V, INCLUINDO SUPORTE E PLACA - FORNECIMENTO E INSTALAÇÃO. AF_03/2023 | UN | 6,00 | 34,63 | BDI 1 | 41,68 | 250,08 | RA |
| 1.8.6.0.2. | SINAPI | 91993 | TOMADA ALTA DE EMBUTIR (1 MÓDULO), 2P+T 20 A, INCLUINDO SUPORTE E PLACA - FORNECIMENTO E INSTALAÇÃO. AF_03/2023 | UN | 2,00 | 55,73 | BDI 1 | 67,08 | 134,16 | RA |
| 1.8.6.0.3. | SINAPI | 91992 | TOMADA ALTA DE EMBUTIR (1 MÓDULO), 2P+T 10 A, INCLUINDO SUPORTE E PLACA - FORNECIMENTO E INSTALAÇÃO. AF_03/2023 | UN | 3,00 | 53,50 | BDI 1 | 64,40 | 193,20 | RA |
| 1.8.6.0.4. | SINAPI | 91997 | TOMADA MÉDIA DE EMBUTIR (1 MÓDULO), 2P+T 20 A, INCLUINDO SUPORTE E PLACA - FORNECIMENTO E INSTALAÇÃO. AF_03/2023 | UN | 7,00 | 43,29 | BDI 1 | 52,11 | 364,77 | RA |
| 1.8.7. | | | LUMINÁRIAS | | | | | - | 1.032,45 | |
| 1.8.7.0.1. | SINAPI | 100903 | LÂMPADA TUBULAR LED DE 18/20 W, BASE G13 - FORNECIMENTO E INSTALAÇÃO. AF_02/2020_PS | UN | 12,00 | 28,39 | BDI 1 | 34,17 | 410,04 | RA |
| 1.8.7.0.2. | SINAPI | 103782 | LUMINÁRIA TIPO PLAFON CIRCULAR, DE SOBREPOR, COM LED DE 12/13 W - FORNECIMENTO E INSTALAÇÃO. AF_03/2022 | UN | 12,00 | 37,27 | BDI 1 | 44,86 | 538,32 | RA |

000021



PO - PLANILHA ORÇAMENTÁRIA
Orçamento Base para Licitação - (SELECIONAR)

Grau de Sigilo
#PÚBLICO

| | | | | | | |
|-------------------------------|-----------------------------|---|--|-----------------|----------------|----------------|
| Nº OPERAÇÃO 0 | Nº TransfereGOV 0 | PROPONENTE / TOMADOR MUNICÍPIO DE PLANALTO | APELIDO DO EMPREENDIMENTO AMPLIAÇÃO DE QUADRA POLIESPORTIVA | | | |
| LOCALIDADE SINAPI CURITIBA | DATA BASE 02-24 (N DES.) | DESCRIÇÃO DO LOTE | MUNICÍPIO / UF 0 PLANALTO/PR | BDI 1 20,37% | BDI 2 0,00% | BDI 3 0,00% |

| Item | Fonte | Código | Descrição | Unidade | Quantidade | Custo Unitário (sem BDI) (R\$) | BDI (%) | Preço Unitário (com BDI) (R\$) | Preço Total (R\$) | RECURSO |
|--|------------|--------|---|---------|------------|--------------------------------|---------|--------------------------------|-------------------|-----------|
| | | | | | | | | | 273.407,52 | |
| 1.8.7.0.3. | SINAPI | 97599 | LUMINÁRIA DE EMERGÊNCIA, COM 30 LÂMPADAS LED DE 2 W, SEM REATOR - FORNECIMENTO E INSTALAÇÃO. AF_02/2020 | UN | 3,00 | 23,29 | BDI 1 | 28,03 | 84,09 | RA |
| 1.9. INSTALAÇÕES HIDROSSANITÁRIAS, INCÊNDIO E APARELHOS | | | | | | | | | - | |
| 1.10. INSTALAÇÃO DE PREVENÇÃO CONTRA INCÊNDIO | | | | | | | | | - | 312,06 |
| 1.10.0.0.1. | SINAPI | 101908 | EXTINTOR DE INCÊNDIO PORTÁTIL COM CARGA DE PQS DE 4 KG, CLASSE BC - FORNECIMENTO E INSTALAÇÃO. AF_10/2020_PE | UN | 1,00 | 197,20 | BDI 1 | 237,37 | 237,37 | RA |
| 1.10.0.0.2. | Composição | 003 | PLACA DE SINALIZAÇÃO CONTRA INCÊNDIO 10 CM X 20 CM | UN | 3,00 | 15,76 | BDI 1 | 18,97 | 56,91 | RA |
| 1.10.0.0.3. | Composição | 004 | PLACA DE SINALIZAÇÃO CONTRA INCÊNDIO 15 CM X 15 CM | UN | 1,00 | 14,77 | BDI 1 | 17,78 | 17,78 | RA |
| 1.11. INSTALAÇÕES HIDROSSANITÁRIAS | | | | | | | | | - | 31.381,90 |
| 1.11.1. TUBOS DE PVC - ÁGUA FRIA | | | | | | | | | - | 4.077,21 |
| 1.11.1.0.1. | SINAPI | 89402 | TUBO, PVC, SOLDÁVEL, DN 25MM, INSTALADO EM RAMAL DE DISTRIBUIÇÃO DE ÁGUA - FORNECIMENTO E INSTALAÇÃO. AF_06/2022 | M | 14,20 | 14,14 | BDI 1 | 17,02 | 241,68 | RA |
| 1.11.1.0.2. | SINAPI | 89403 | TUBO, PVC, SOLDÁVEL, DN 32MM, INSTALADO EM RAMAL DE DISTRIBUIÇÃO DE ÁGUA - FORNECIMENTO E INSTALAÇÃO. AF_06/2022 | M | 12,00 | 20,98 | BDI 1 | 25,25 | 303,00 | RA |
| 1.11.1.0.3. | SINAPI | 89957 | PONTO DE CONSUMO TERMINAL DE ÁGUA FRIA (SUBRAMAL) COM TUBULAÇÃO DE PVC, DN 25 MM, INSTALADO EM RAMAL DE ÁGUA, INCLUSOS RASGO E CHUMBAMENTO EM ALVENARIA. AF_12/2014 | UN | 17,00 | 164,13 | BDI 1 | 197,56 | 3.358,52 | RA |
| 1.11.1.0.4. | SINAPI | 89400 | TÊ DE REDUÇÃO, PVC, SOLDÁVEL, DN 32MM X 25MM, INSTALADO EM RAMAL OU SUB-RAMAL DE ÁGUA - FORNECIMENTO E INSTALAÇÃO. AF_06/2022 | UN | 6,00 | 22,34 | BDI 1 | 26,89 | 161,34 | RA |
| 1.11.1.0.5. | SINAPI | 89426 | LUVA DE REDUÇÃO, PVC, SOLDÁVEL, DN 32MM X 25MM, INSTALADO EM RAMAL DE DISTRIBUIÇÃO DE ÁGUA - FORNECIMENTO E INSTALAÇÃO. AF_06/2022 | UN | 1,00 | 10,53 | BDI 1 | 12,67 | 12,67 | RA |
| 1.11.2. TUBOS DE PVC E CAIXA DE PASSAGEM - ESGOTO | | | | | | | | | - | 6.156,72 |
| 1.11.2.0.1. | SINAPI | 89711 | TUBO PVC, SÉRIE NORMAL, ESGOTO PREDIAL, DN 40 MM, FORNECIDO E INSTALADO EM RAMAL DE DESCARGA OU RAMAL DE ESGOTO SANITÁRIO. AF_08/2022 | M | 26,95 | 25,56 | BDI 1 | 30,77 | 829,25 | RA |
| 1.11.2.0.2. | SINAPI | 89712 | TUBO PVC, SÉRIE NORMAL, ESGOTO PREDIAL, DN 50 MM, FORNECIDO E INSTALADO EM RAMAL DE DESCARGA OU RAMAL DE ESGOTO SANITÁRIO. AF_08/2022 | M | 13,73 | 31,99 | BDI 1 | 38,51 | 528,74 | RA |
| 1.11.2.0.3. | SINAPI | 89713 | TUBO PVC, SÉRIE NORMAL, ESGOTO PREDIAL, DN 75 MM, FORNECIDO E INSTALADO EM RAMAL DE DESCARGA OU RAMAL DE ESGOTO SANITÁRIO. AF_08/2022 | M | 17,05 | 39,75 | BDI 1 | 47,85 | 815,84 | RA |
| 1.11.2.0.4. | SINAPI | 89714 | TUBO PVC, SÉRIE NORMAL, ESGOTO PREDIAL, DN 100 MM, FORNECIDO E INSTALADO EM RAMAL DE DESCARGA OU RAMAL DE ESGOTO SANITÁRIO. AF_08/2022 | M | 25,25 | 44,55 | BDI 1 | 53,62 | 1.353,91 | RA |
| 1.11.2.0.5. | SINAPI | 89707 | CAIXA SIFONADA, PVC, DN 100 X 100 X 50 MM, JUNTA ELÁSTICA, FORNECIDA E INSTALADA EM RAMAL DE DESCARGA OU EM RAMAL DE ESGOTO SANITÁRIO. AF_08/2022 | UN | 5,00 | 53,39 | BDI 1 | 64,27 | 321,35 | RA |
| 1.11.2.0.6. | SINAPI | 89710 | RALO SECO, PVC, DN 100 X 40 MM, JUNTA SOLDÁVEL, FORNECIDO E INSTALADO EM RAMAL DE DESCARGA OU EM RAMAL DE ESGOTO SANITÁRIO. AF_08/2022 | UN | 1,00 | 20,36 | BDI 1 | 24,51 | 24,51 | RA |



PO - PLANILHA ORÇAMENTÁRIA
Orçamento Base para Licitação - (SELECIONAR)

Grau de Sigilo
#PUBLICO

| | | | | | | |
|-------------------------------|-----------------------------|---|--|-----------------|----------------|----------------|
| Nº OPERAÇÃO 0 | Nº TransfereGOV 0 | PROponente / TOMADOR MUNICIPIO DE PLANALTO | APELIDO DO EMPREENDIMENTO AMPLIAÇÃO DE QUADRA POLIESPORTIVA | | | |
| LOCALIDADE SINAPI CURITIBA | DATA BASE 02-24 (N DES.) | DESCRIÇÃO DO LOTE | MUNICÍPIO / UF 0 PLANALTO/PR | BDI 1 20,37% | BDI 2 0,00% | BDI 3 0,00% |

| Item | Fonte | Código | Descrição | Unidade | Quantidade | Custo Unitário (sem BDI) (R\$) | BDI (%) | Preço Unitário (com BDI) (R\$) | Preço Total (R\$) | RECURSO |
|--------------|--------|--------|---|---------|------------|--------------------------------|---------|--------------------------------|-------------------|---------|
| | | | | | | | | | 273.407,52 | |
| 1.11.2.0.7. | SINAPI | 97901 | CAIXA ENTERRADA HIDRÁULICA RETANGULAR EM ALVENARIA COM TIJOS CERÂMICOS MACIÇOS, DIMENSÕES INTERNAS: 0,4X0,4X0,4 M PARA REDE DE ESGOTO. AF_12/2020 | UN | 2,00 | 329,76 | BDI 1 | 396,93 | 793,86 | RA |
| 1.11.2.0.8. | SINAPI | 89726 | JOELHO 45 GRAUS, PVC, SERIE NORMAL, ESGOTO PREDIAL, DN 40 MM, JUNTA SOLDÁVEL, FORNECIDO E INSTALADO EM RAMAL DE DESCARGA OU RAMAL DE ESGOTO SANITÁRIO. AF_08/2022 | UN | 3,00 | 12,23 | BDI 1 | 14,72 | 44,16 | RA |
| 1.11.2.0.9. | SINAPI | 89728 | CURVA CURTA 90 GRAUS, PVC, SERIE NORMAL, ESGOTO PREDIAL, DN 40 MM, JUNTA SOLDÁVEL, FORNECIDO E INSTALADO EM RAMAL DE DESCARGA OU RAMAL DE ESGOTO SANITÁRIO. AF_08/2022 | UN | 14,00 | 15,15 | BDI 1 | 18,24 | 255,36 | RA |
| 1.11.2.0.10. | SINAPI | 89783 | JUNÇÃO SIMPLES, PVC, SERIE NORMAL, ESGOTO PREDIAL, DN 40 MM, JUNTA SOLDÁVEL, FORNECIDO E INSTALADO EM RAMAL DE DESCARGA OU RAMAL DE ESGOTO SANITÁRIO. AF_08/2022 | UN | 4,00 | 17,33 | BDI 1 | 20,86 | 83,44 | RA |
| 1.11.2.0.11. | SINAPI | 89732 | JOELHO 45 GRAUS, PVC, SERIE NORMAL, ESGOTO PREDIAL, DN 50 MM, JUNTA ELÁSTICA, FORNECIDO E INSTALADO EM RAMAL DE DESCARGA OU RAMAL DE ESGOTO SANITÁRIO. AF_08/2022 | UN | 7,00 | 16,97 | BDI 1 | 20,43 | 143,01 | RA |
| 1.11.2.0.12. | SINAPI | 89733 | CURVA CURTA 90 GRAUS, PVC, SERIE NORMAL, ESGOTO PREDIAL, DN 50 MM, JUNTA ELÁSTICA, FORNECIDO E INSTALADO EM RAMAL DE DESCARGA OU RAMAL DE ESGOTO SANITÁRIO. AF_08/2022 | UN | 6,00 | 25,35 | BDI 1 | 30,51 | 183,06 | RA |
| 1.11.2.0.13. | SINAPI | 89785 | JUNÇÃO SIMPLES, PVC, SERIE NORMAL, ESGOTO PREDIAL, DN 50 X 50 MM, JUNTA ELÁSTICA, FORNECIDO E INSTALADO EM RAMAL DE DESCARGA OU RAMAL DE ESGOTO SANITÁRIO. AF_08/2022 | UN | 1,00 | 28,59 | BDI 1 | 34,41 | 34,41 | RA |
| 1.11.2.0.14. | SINAPI | 89746 | JOELHO 45 GRAUS, PVC, SERIE NORMAL, ESGOTO PREDIAL, DN 100 MM, JUNTA ELÁSTICA, FORNECIDO E INSTALADO EM RAMAL DE DESCARGA OU RAMAL DE ESGOTO SANITÁRIO. AF_08/2022 | UN | 4,00 | 30,27 | BDI 1 | 36,44 | 145,76 | RA |
| 1.11.2.0.15. | SINAPI | 104343 | JUNÇÃO DE REDUÇÃO INVERTIDA, PVC, SÉRIE NORMAL, ESGOTO PREDIAL, DN 75 X 50 MM, JUNTA ELÁSTICA, FORNECIDO E INSTALADO EM RAMAL DE DESCARGA OU RAMAL DE ESGOTO SANITÁRIO. AF_08/2022 | UN | 3,00 | 36,28 | BDI 1 | 43,67 | 131,01 | RA |
| 1.11.2.0.16. | SINAPI | 104345 | JUNÇÃO DE REDUÇÃO INVERTIDA, PVC, SÉRIE NORMAL, ESGOTO PREDIAL, DN 100 X 50 MM, JUNTA ELÁSTICA, FORNECIDO E INSTALADO EM RAMAL DE DESCARGA OU RAMAL DE ESGOTO SANITÁRIO. AF_08/2022 | UN | 1,00 | 45,71 | BDI 1 | 55,02 | 55,02 | RA |
| 1.11.2.0.17. | SINAPI | 89797 | JUNÇÃO SIMPLES, PVC, SERIE NORMAL, ESGOTO PREDIAL, DN 100 X 100 MM, JUNTA ELÁSTICA, FORNECIDO E INSTALADO EM RAMAL DE DESCARGA OU RAMAL DE ESGOTO SANITÁRIO. AF_08/2022 | UN | 2,00 | 54,63 | BDI 1 | 65,76 | 131,52 | RA |
| 1.11.2.0.18. | SINAPI | 89811 | CURVA CURTA 90 GRAUS, PVC, SERIE NORMAL, ESGOTO PREDIAL, DN 100 MM, JUNTA ELÁSTICA, FORNECIDO E INSTALADO EM PRUMADA DE ESGOTO SANITÁRIO OU VENTILAÇÃO. AF_08/2022 | UN | 4,00 | 47,20 | BDI 1 | 56,81 | 227,24 | RA |
| 1.11.2.0.19. | SINAPI | 89796 | TE, PVC, SERIE NORMAL, ESGOTO PREDIAL, DN 100 X 100 MM, JUNTA ELÁSTICA, FORNECIDO E INSTALADO EM RAMAL DE DESCARGA OU RAMAL DE ESGOTO SANITÁRIO. AF_08/2022 | UN | 1,00 | 45,92 | BDI 1 | 55,27 | 55,27 | RA |
| 1.11.3. | | | SISTEMA DE TRATAMENTO DE ESGOTO | | | | | - | 504,22 | |

066023



PO - PLANILHA ORÇAMENTÁRIA
Orçamento Base para Licitação - (SELECIONAR)

Grau de Sigilo
#PUBLICO

| | | | | | | |
|--------------------------------------|------------------------------------|--|---|------------------------|-----------------------|-----------------------|
| Nº OPERAÇÃO 0 | Nº TransfereGOV 0 | PROponente / TOMADOR MUNICIPIO DE PLANALTO | APELIDO DO EMPREENDIMENTO AMPLIAÇÃO DE QUADRA POLIESPORTIVA | | | |
| LOCALIDADE SINAPI CURITIBA | DATA BASE 02-24 (N DES.) | DESCRIÇÃO DO LOTE | MUNICÍPIO / UF 0 PLANALTO/PR | BDI 1 20,37% | BDI 2 0,00% | BDI 3 0,00% |

| Item | Fonte | Código | Descrição | Unidade | Quantidade | Custo Unitário (sem BDI) (R\$) | BDI (%) | Preço Unitário (com BDI) (R\$) | Preço Total (R\$) | RECURSO |
|--|------------|--------|---|---------|------------|--------------------------------|---------|--------------------------------|-------------------|------------------|
| | | | | | | | | | 273.407,52 | |
| 1.11.3.0.1. | SINAPI | 98104 | CAIXA DE GORDURA SIMPLES (CAPACIDADE: 36L), RETANGULAR, EM ALVENARIA COM TIJOLOS CERÂMICOS MACIÇOS, DIMENSÕES INTERNAS = 0,2X0,4 M, ALTURA INTERNA = 0,8 M. AF_12/2020 | UN | 1,00 | 418,89 | BDI 1 | 504,22 | 504,22 | RA |
| 1.11.4. APARELHOS SANITÁRIOS, LOUÇAS, METAIS E OUTROS | | | | | | | | | - | 20.643,75 |
| 1.11.4.1. BANCADAS INSTALAÇÕES SANITÁRIOS E COZINHA | | | | | | | | | - | 6.085,34 |
| 1.11.4.1.1. | Composição | 020 | BANCADA GRANITO CINZA, 50 X 120 CM, INCL. 2 X CUBA DE EMBUTIR OVAL LOUÇA BRANCA 35 X 50 CM, 2 X VÁLVULA METAL CROMADO, 2 X SIFÃO FLEXÍVEL PVC, 2 X ENGATE 30 CM FLEXÍVEL PLÁSTICO E 2 X TORNEIRA CROMADA DE MESA, PADRÃO POPULAR - FORNEC. E INSTALAÇÃO. AF_01/2020 | UND | 1,00 | 1.515,66 | BDI 1 | 1.824,40 | 1.824,40 | RA |
| 1.11.4.1.2. | Composição | 021 | BANCADA GRANITO CINZA, 50 X 180 CM, INCL. 3 X CUBA DE EMBUTIR OVAL LOUÇA BRANCA 35 X 50 CM, 3 X VÁLVULA METAL CROMADO, 3 X SIFÃO FLEXÍVEL PVC, 3 X ENGATE 30 CM FLEXÍVEL PLÁSTICO E 3 X TORNEIRA CROMADA DE MESA, PADRÃO POPULAR - FORNEC. E INSTALAÇÃO. AF_01/2020 | UND | 1,00 | 2.273,49 | BDI 1 | 2.736,60 | 2.736,60 | RA |
| 1.11.4.1.3. | SINAPI | 93441 | BANCADA GRANITO CINZA 150 X 60 CM, COM CUBA DE EMBUTIR DE AÇO, VÁLVULA AMERICANA EM METAL, SIFÃO FLEXÍVEL EM PVC, ENGATE FLEXÍVEL 30 CM, TORNEIRA CROMADA LONGA, DE PAREDE, 1/2 OU 3/4, P/ COZINHA, PADRÃO POPULAR - FORNEC. E INSTALAÇÃO. AF_01/2020 | UN | 1,00 | 1.266,38 | BDI 1 | 1.524,34 | 1.524,34 | RA |
| 1.11.4.2. LAVATÓRIOS PCD | | | | | | | | | - | 658,04 |
| 1.11.4.2.1. | SINAPI | 86942 | LAVATÓRIO LOUÇA BRANCA SUSPENSO, 29,5 X 39CM OU EQUIVALENTE, PADRÃO POPULAR, INCLUSO SIFÃO TIPO GARRAFA EM PVC, VÁLVULA E ENGATE FLEXÍVEL 30CM EM PLÁSTICO E TORNEIRA CROMADA DE MESA, PADRÃO POPULAR - FORNECIMENTO E INSTALAÇÃO. AF_01/2020 | UN | 2,00 | 273,34 | BDI 1 | 329,02 | 658,04 | RA |
| 1.11.4.3. APARELHOS SANITÁRIOS | | | | | | | | | - | 3.951,40 |
| 1.11.4.3.1. | SINAPI | 86932 | VASO SANITÁRIO SIFONADO COM CAIXA ACOPLADA LOUÇA BRANCA - PADRÃO MÉDIO, INCLUSO ENGATE FLEXÍVEL EM METAL CROMADO, 1/2 X 40CM - FORNECIMENTO E INSTALAÇÃO. AF_01/2020 | UN | 5,00 | 612,03 | BDI 1 | 736,70 | 3.683,50 | RA |
| 1.11.4.3.2. | SINAPI | 100849 | ASSENTO SANITÁRIO CONVENCIONAL - FORNECIMENTO E INSTALACAO. AF_01/2020 | UN | 5,00 | 44,51 | BDI 1 | 53,58 | 267,90 | RA |
| 1.11.4.4. SABONETEIRAS E PAPELEIRAS | | | | | | | | | - | 1.084,52 |
| 1.11.4.4.1. | Composição | 023 | TOALHEIRO PLASTICO TIPO DISPENSER PARA PAPEL TOALHA INTERFOLHADO | UND | 4,00 | 47,02 | BDI 1 | 56,60 | 226,40 | RA |
| 1.11.4.4.2. | SINAPI | 95544 | PAPELEIRA DE PAREDE EM METAL CROMADO SEM TAMPA, INCLUSO FIXAÇÃO. AF_01/2020 | UN | 5,00 | 99,86 | BDI 1 | 120,20 | 601,00 | RA |
| 1.11.4.4.3. | SINAPI | 95547 | SABONETEIRA PLASTICA TIPO DISPENSER PARA SABONETE LIQUIDO COM RESERVATORIO 800 A 1500 ML, INCLUSO FIXAÇÃO. AF_01/2020 | UN | 4,00 | 53,40 | BDI 1 | 64,28 | 257,12 | RA |
| 1.11.4.5. BARRAS PARA P.N.E. | | | | | | | | | - | 7.651,22 |
| 1.11.4.5.1. | SINAPI | 100874 | PUXADOR PARA PCD, FIXADO NA PORTA - FORNECIMENTO E INSTALAÇÃO. AF_01/2020 | UN | 8,00 | 309,59 | BDI 1 | 372,65 | 2.981,20 | RA |

066024



PO - PLANILHA ORÇAMENTÁRIA
Orçamento Base para Licitação - (SELECIONAR)

Grau de Sigilo
#PUBLICO

| | | | | | | |
|--------------------------------------|------------------------------------|--|---|------------------------|-----------------------|-----------------------|
| Nº OPERAÇÃO 0 | Nº TransfereGOV 0 | PROponente / TOMADOR MUNICIPIO DE PLANALTO | APELIDO DO EMPREENDIMENTO AMPLIAÇÃO DE QUADRA POLIESPORTIVA | | | |
| LOCALIDADE SINAPI CURITIBA | DATA BASE 02-24 (N DES.) | DESCRIÇÃO DO LOTE | MUNICÍPIO / UF 0 PLANALTO/PR | BDI 1 20,37% | BDI 2 0,00% | BDI 3 0,00% |

| Item | Fonte | Código | Descrição | Unidade | Quantidade | Custo Unitário (sem BDI) (R\$) | BDI (%) | Preço Unitário (com BDI) (R\$) | Preço Total (R\$) | RECURSO |
|-------------------|--------|--------|---|---------|------------|--------------------------------|---------|--------------------------------|-------------------|---------|
| 273.407,52 | | | | | | | | | | |
| 1.11.4.5.2. | SINAPI | 100867 | BARRA DE APOIO RETA, EM ACO INOX POLIDO, COMPRIMENTO 70 CM, FIXADA NA PAREDE - FORNECIMENTO E INSTALAÇÃO. AF_01/2020 | UN | 2,00 | 330,39 | BDI 1 | 397,69 | 795,38 | RA |
| 1.11.4.5.3. | SINAPI | 100866 | BARRA DE APOIO RETA, EM ACO INOX POLIDO, COMPRIMENTO 60CM, FIXADA NA PAREDE - FORNECIMENTO E INSTALAÇÃO. AF_01/2020 | UN | 2,00 | 309,59 | BDI 1 | 372,65 | 745,30 | RA |
| 1.11.4.5.4. | SINAPI | 100865 | BARRA DE APOIO LATERAL ARTICULADA, COM TRAVA, EM ACO INOX POLIDO, FIXADA NA PAREDE - FORNECIMENTO E INSTALAÇÃO. AF_01/2020 | UN | 2,00 | 611,42 | BDI 1 | 735,97 | 1.471,94 | RA |
| 1.11.4.5.5. | SINAPI | 100868 | BARRA DE APOIO RETA, EM ACO INOX POLIDO, COMPRIMENTO 80 CM, FIXADA NA PAREDE - FORNECIMENTO E INSTALAÇÃO. AF_01/2020 | UN | 4,00 | 344,23 | BDI 1 | 414,35 | 1.657,40 | RA |
| 1.11.4.6. | | | REGISTROS E VÁLVULAS | | | | | - | 1.213,23 | |
| 1.11.4.6.1. | SINAPI | 89987 | REGISTRO DE GAVETA BRUTO, LATÃO, ROSCÁVEL, 3/4", COM ACABAMENTO E CANOPLA CROMADOS - FORNECIMENTO E INSTALAÇÃO. AF_08/2021 | UN | 7,00 | 100,52 | BDI 1 | 121,00 | 847,00 | RA |
| 1.11.4.6.2. | SINAPI | 89985 | REGISTRO DE PRESSÃO BRUTO, LATÃO, ROSCÁVEL, 3/4", COM ACABAMENTO E CANOPLA CROMADOS - FORNECIMENTO E INSTALAÇÃO. AF_08/2021 | UN | 2,00 | 95,59 | BDI 1 | 115,06 | 230,12 | RA |
| 1.11.4.6.3. | SINAPI | 94497 | REGISTRO DE GAVETA BRUTO, LATÃO, ROSCÁVEL, 1 1/2" - FORNECIMENTO E INSTALAÇÃO. AF_08/2021 | UN | 1,00 | 113,08 | BDI 1 | 136,11 | 136,11 | RA |
| 1.12. | | | IMPERMEABILIZAÇÃO VIGAS BALDRAME | | | | | - | 3.356,14 | |
| 1.12.0.0.1. | SINAPI | 98557 | IMPERMEABILIZAÇÃO DE SUPERFÍCIE COM EMULSÃO ASFÁLTICA, 2 DEMÃOS. AF_09/2023 | M2 | 63,89 | 43,64 | BDI 1 | 52,53 | 3.356,14 | RA |
| 1.13. | | | REVESTIMENTOS DE PAREDES E PISOS | | | | | - | 50.283,06 | |
| 1.13.1. | | | REVESTIMENTO E ISOLAMENTO DE PAREDES | | | | | - | 18.944,68 | |
| 1.13.1.1. | | | CHAPISCO | | | | | - | 2.410,47 | |
| 1.13.1.1.1. | SINAPI | 87879 | CHAPISCO APLICADO EM ALVENARIAS E ESTRUTURAS DE CONCRETO INTERNAS, COM COLHER DE PEDREIRO. ARGAMASSA TRAÇO 1:3 COM PREPARO EM BETONEIRA 400L. AF_10/2022 | M2 | 180,29 | 4,99 | BDI 1 | 6,01 | 1.083,54 | RA |
| 1.13.1.1.2. | SINAPI | 87894 | CHAPISCO APLICADO EM ALVENARIA (SEM PRESENÇA DE VÃOS) E ESTRUTURAS DE CONCRETO DE FACHADA, COM COLHER DE PEDREIRO. ARGAMASSA TRAÇO 1:3 COM PREPARO EM BETONEIRA 400L. AF_10/2022 | M2 | 82,67 | 8,04 | BDI 1 | 9,68 | 800,25 | RA |
| 1.13.1.1.3. | SINAPI | 87905 | CHAPISCO APLICADO EM ALVENARIA (COM PRESENÇA DE VÃOS) E ESTRUTURAS DE CONCRETO DE FACHADA, COM COLHER DE PEDREIRO. ARGAMASSA TRAÇO 1:3 COM PREPARO EM BETONEIRA 400L. AF_10/2022 | M2 | 46,20 | 9,47 | BDI 1 | 11,40 | 526,68 | RA |
| 1.13.1.2. | | | EMBOÇO | | | | | - | 16.534,21 | |
| 1.13.1.2.1. | SINAPI | 87529 | MASSA ÚNICA, PARA RECEBIMENTO DE PINTURA, EM ARGAMASSA TRAÇO 1:2:8, PREPARO MECÂNICO COM BETONEIRA 400L, APLICADA MANUALMENTE EM FACES INTERNAS DE PAREDES, ESPESSURA DE 20MM, COM EXECUÇÃO DE TALISCAS. AF_06/2014 | M2 | 46,09 | 41,64 | BDI 1 | 50,12 | 2.310,03 | RA |

061025



PO - PLANILHA ORÇAMENTÁRIA
Orçamento Base para Licitação - (SELECIONAR)

Grau de Sigilo
#PÚBLICO

| | | | | | | |
|-------------------------------|-----------------------------|---|--|-----------------|----------------|----------------|
| Nº OPERAÇÃO 0 | Nº TransfereGOV 0 | PROponente / TOMADOR MUNICÍPIO DE PLANALTO | APELIDO DO EMPREENDIMENTO AMPLIAÇÃO DE QUADRA POLIESPORTIVA | | | |
| LOCALIDADE SINAPI CURITIBA | DATA BASE 02-24 (N DES.) | DESCRIÇÃO DO LOTE | MUNICÍPIO / UF 0 PLANALTO/PR | BDI 1 20,37% | BDI 2 0,00% | BDI 3 0,00% |

| Item | Fonte | Código | Descrição | Unidade | Quantidade | Custo Unitário (sem BDI) (R\$) | BDI (%) | Preço Unitário (com BDI) (R\$) | Preço Total (R\$) | RECURSO |
|-------------|--------|--------|--|---------|------------|--------------------------------|---------|--------------------------------|-------------------|---------|
| | | | | | | | | | 273.407,52 | |
| 1.13.1.2.2. | SINAPI | 87531 | EMBOÇO, PARA RECEBIMENTO DE CERÂMICA, EM ARGAMASSA TRAÇO 1:2:8, PREPARO MECÂNICO COM BETONEIRA 400L, APLICADO MANUALMENTE EM FACES INTERNAS DE PAREDES, PARA AMBIENTE COM ÁREA ENTRE 5M2 E 10M2, ESPESSURA DE 20MM, COM EXECUÇÃO DE TALISCAS. AF_06/2014 | M2 | 134,02 | 39,91 | BDI 1 | 48,04 | 6.438,32 | RA |
| 1.13.1.2.3. | SINAPI | 87792 | EMBOÇO OU MASSA ÚNICA EM ARGAMASSA TRAÇO 1:2:8, PREPARO MECÂNICO COM BETONEIRA 400 L, APLICADA MANUALMENTE EM PANOS CEGOS DE FACHADA (SEM PRESENÇA DE VÃOS), ESPESSURA DE 25 MM. AF_08/2022 | M2 | 82,67 | 43,92 | BDI 1 | 52,87 | 4.370,76 | RA |
| 1.13.1.2.4. | SINAPI | 87775 | EMBOÇO OU MASSA ÚNICA EM ARGAMASSA TRAÇO 1:2:8, PREPARO MECÂNICO COM BETONEIRA 400 L, APLICADA MANUALMENTE EM PANOS DE FACHADA COM PRESENÇA DE VÃOS, ESPESSURA DE 25 MM. AF_08/2022 | M2 | 46,20 | 61,41 | BDI 1 | 73,92 | 3.415,10 | RA |
| 1.13.2. | | | REVESTIMENTO DE PAREDE COM CERÂMICA - (INSTALAÇÕES SANITÁRIAS E PAREDE HIDRAULICA DA COZINHA) | | | | | - | 13.036,13 | |
| 1.13.2.0.1. | SINAPI | 87269 | REVESTIMENTO CERÂMICO PARA PAREDES INTERNAS COM PLACAS TIPO ESMALTADA EXTRA DE DIMENSÕES 25X35 CM APLICADAS NA ALTURA INTEIRA DAS PAREDES. AF_02/2023 PE | M2 | 134,02 | 80,81 | BDI 1 | 97,27 | 13.036,13 | RA |
| 1.13.3. | | | REVESTIMENTO DO PISO | | | | | - | 11.778,12 | |
| 1.13.3.1. | | | LASTRO DE BRITA INTERNO E NA CALÇADA | | | | | - | 834,67 | |
| 1.13.3.1.1. | SINAPI | 96624 | LASTRO COM MATERIAL GRANULAR (PEDRA BRITADA N.2), APLICADO EM PISOS OU LAJES SOBRE SOLO, ESPESSURA DE *10 CM*. AF_01/2024 | M3 | 4,60 | 150,74 | BDI 1 | 181,45 | 834,67 | RA |
| 1.13.3.2. | | | CONTRAPISO INTERNO - 5 CM | | | | | - | 1.281,28 | |
| 1.13.3.2.1. | SINAPI | 94968 | CONCRETO MAGRO PARA LASTRO, TRAÇO 1:4,5:4,5 (EM MASSA SECA DE CIMENTO/ AREIA MÉDIA/ BRITA 1) - PREPARO MECÂNICO COM BETONEIRA 600 L. AF_05/2021 | M3 | 2,81 | 378,81 | BDI 1 | 455,97 | 1.281,28 | RA |
| 1.13.3.3. | | | REVESTIMENTO CERÂMICO INTERNO | | | | | - | 6.178,45 | |
| 1.13.3.3.1. | SINAPI | 87257 | REVESTIMENTO CERÂMICO PARA PISO COM PLACAS TIPO ESMALTADA EXTRA DE DIMENSÕES 60X60 CM APLICADA EM AMBIENTES DE ÁREA MAIOR QUE 10 M2. AF_02/2023 PE | M2 | 56,27 | 86,44 | BDI 1 | 104,05 | 5.854,89 | RA |
| 1.13.3.3.2. | SINAPI | 88650 | RODAPÉ CERÂMICO DE 7CM DE ALTURA COM PLACAS TIPO ESMALTADA EXTRA DE DIMENSÕES 60X60CM. AF_02/2023 | M | 16,61 | 16,18 | BDI 1 | 19,48 | 323,56 | RA |
| 1.13.3.4. | | | CALÇADA | | | | | - | 3.483,72 | |
| 1.13.3.4.1. | DER-PR | 534916 | PAVIMENTO C/ BLOCO INTERTRAVADO CONCRETO (PAVER-COR NATURAL) E=6CM, INCL. COLCHÃO PÓ DE PEDRA | M2 | 35,65 | 81,18 | BDI 1 | 97,72 | 3.483,72 | RA |
| 1.13.4. | | | REVESTIMENTO DO FORRO | | | | | - | 6.524,13 | |
| 1.13.4.0.1. | SINAPI | 96116 | FORRO EM RÉGUAS DE PVC, FRISADO, PARA AMBIENTES COMERCIAIS, INCLUSIVE ESTRUTURA BIDIRECIONAL DE FIXAÇÃO. AF_08/2023_PS | M2 | 56,27 | 79,10 | BDI 1 | 95,21 | 5.357,47 | RA |
| 1.13.4.0.2. | SINAPI | 96121 | ACABAMENTOS PARA FORRO (RODA-FORRO EM PERFIL METÁLICO E PLÁSTICO). AF_08/2023 | M | 67,75 | 14,31 | BDI 1 | 17,22 | 1.166,66 | RA |

060025



PO - PLANILHA ORÇAMENTÁRIA
Orçamento Base para Licitação - (SELECIONAR)

Grau de Sigilo
#PUBLICO

| | | | | | | |
|-------------------------------|-----------------------------|---|--|-----------------|----------------|----------------|
| Nº OPERAÇÃO 0 | Nº TransfereGOV 0 | PROPONENTE / TOMADOR MUNICIPIO DE PLANALTO | APELIDO DO EMPREENDIMENTO AMPLIAÇÃO DE QUADRA POLIESPORTIVA | | | |
| LOCALIDADE SINAPI CURITIBA | DATA BASE 02-24 (N DES.) | DESCRIÇÃO DO LOTE | MUNICÍPIO / UF 0 PLANALTO/PR | BDI 1 20,37% | BDI 2 0,00% | BDI 3 0,00% |

| Item | Fonte | Código | Descrição | Unidade | Quantidade | Custo Unitário (sem BDI) (R\$) | BDI (%) | Preço Unitário (com BDI) (R\$) | Preço Total (R\$) | |
|-------------|--------|--------|--|---------|------------|--------------------------------|---------|--------------------------------|-------------------|----|
| 0 | | | | | | | | | 273.407,52 | |
| 1.14. | | | PINTURA DAS PAREDES DE ALVENARIA E ESTRUTURA METÁLICA | | | | | - | 10.756,36 | |
| 1.14.1. | | | PINTURA EM SUPERFÍCIES DE ALVENARIA (AMPLIAÇÃO) | | | | | - | 10.623,87 | |
| 1.14.1.1. | | | EMASSAMENTO | | | | | - | 6.391,56 | |
| 1.14.1.1.1. | SINAPI | 96130 | APLICAÇÃO MANUAL DE MASSA ACRÍLICA EM PAREDES EXTERNAS DE CASAS, UMA DEMÃO. AF_05/2017 | M2 | 195,94 | 27,10 | BDI 1 | 32,62 | 6.391,56 | RA |
| 1.14.1.2. | | | FUNDO PREPARADOR | | | | | - | 1.050,24 | |
| 1.14.1.2.1. | SINAPI | 88485 | FUNDO SELADOR ACRÍLICO, APLICAÇÃO MANUAL EM PAREDE, UMA DEMÃO. AF_04/2023 | M2 | 195,94 | 4,45 | BDI 1 | 5,36 | 1.050,24 | RA |
| 1.14.1.3. | | | PINTURA EM SUPERFÍCIES DE ALVENARIA | | | | | - | 3.182,07 | |
| 1.14.1.3.1. | SINAPI | 88489 | PINTURA LÁTEX ACRÍLICA PREMIUM, APLICAÇÃO MANUAL EM PAREDES, DUAS DEMÃOS. AF_04/2023 | M2 | 195,94 | 13,49 | BDI 1 | 16,24 | 3.182,07 | RA |
| 1.14.2. | | | PINTURA DA ESTRUTURA METÁLICA DA COBERTURA | | | | | - | 132,49 | |
| 1.14.2.0.1. | SINAPI | 100719 | PINTURA COM TINTA ALQUÍDICA DE FUNDO (TIPO ZARCÃO) PULVERIZADA SOBRE PERFIL METÁLICO EXECUTADO EM FÁBRICA (POR DEMÃO). AF_01/2020 PE | M2 | 9,45 | 11,65 | BDI 1 | 14,02 | 132,49 | RA |
| 1.15. | | | LIMPEZA DA OBRA | | | | | - | 45,58 | |
| 1.15.0.0.1. | SINAPI | 99802 | LIMPEZA DE PISO CERÂMICO OU PORCELANATO COM VASSOURA A SECO. AF_04/2019 | M2 | 56,27 | 0,67 | BDI 1 | 0,81 | 45,58 | RA |

Encargos sociais: Para elaboração deste orçamento, foram utilizados os encargos sociais do SINAPI para a Unidade da Federação indicada.

Observações:

Foi considerado arredondamento de duas casas decimais para Quantidade; Custo Unitário; BDI; Preço Unitário; Preço Total.

Siglas da Composição do Investimento: RA - Rateio proporcional entre Repasse e Contrapartida; RP - 100% Repasse; CP - 100% Contrapartida; OU - 100% Outros.

PLANALTO/PR
Local

segunda-feira, 17 de junho de 2024
Data

HUGO HEWANS
LEONARDI:05921268976

Responsável Técnico
Nome: HUGO HEWANS LEONARDI
CREA/CAU: PR 102404/D
ART/RRT: 1720242474466

Assinado de forma digital por HUGO HEWANS LEONARDI:05921268976
Dados: 2024.06.17 11:02:26 -03'00'

066027



Quadro de Composição do BDI

Grau de Sigilo
#PUBLICO

| | | |
|------------------|----------------------|---|
| Nº OPERAÇÃO 0 | Nº TRANSFEREGOV 0 | PROPONENTE / TOMADOR MUNICIPIO DE PLANALTO |
|------------------|----------------------|---|

APELIDO DO EMPREENDIMENTO / DESCRIÇÃO DO LOTE
AMPLIAÇÃO DE QUADRA POLIESPORTIVA /

| | |
|---|--------|
| Conforme legislação tributária municipal, definir estimativa de percentual da base de cálculo para o ISS: | 30,00% |
| Sobre a base de cálculo, definir a respectiva alíquota do ISS (entre 2% e 5%): | 3,00% |

BDI 1

TIPO DE OBRA
Construção e Reforma de Edifícios

| Itens | Siglas | % Adotado |
|---|---------|--------------|
| Administração Central | AC | 4,00% |
| Seguro e Garantia | SG | 0,80% |
| Risco | R | 1,27% |
| Despesas Financeiras | DF | 1,23% |
| Lucro | L | 7,00% |
| Tributos (impostos COFINS 3%, e PIS 0,65%) | CP | 3,65% |
| Tributos (ISS, variável de acordo com o município) | ISS | 0,90% |
| Tributos (Contribuição Previdenciária sobre a Receita Bruta - 0% ou 4,5% - Desoneração) | CPRB | 0,00% |
| BDI SEM desoneração (Fórmula Acórdão TCU) | BDI PAD | 20,37% |

Os valores de BDI foram calculados com o emprego da fórmula:

$$BDI = \frac{(1+AC + S + R + G)*(1 + DF)*(1+L)}{(1-CP-ISS-CRPB)} - 1$$

Declaro para os devidos fins que, conforme legislação tributária municipal, a base de cálculo deste tipo de obra corresponde à 30%, com a respectiva alíquota de 3%.

Declaro para os devidos fins que o regime de Contribuição Previdenciária sobre a Receita Bruta adotado para elaboração do orçamento foi SEM Desoneração, e que esta é a alternativa mais adequada para a Administração Pública.

Observações:

PLANALTO/PR
Local

segunda-feira, 17 de junho de 2024
Data

HUGO HEWANS
LEONARDI:05921268976

Assinado de forma digital por HUGO
HEWANS LEONARDI:05921268976
Dados: 2024.06.17 11:02:59 -03'00'

Responsável Técnico
Nome: HUGO HEWANS LEONARDI
CREA/CAU: PR 102404/D
ART/RRT: 1720242474466



1. Responsável Técnico

HUGO HEWANS LEONARDI

Título profissional:

ENGENHEIRO CIVILEmpresa Contratada: **LEONARDI ENGENHARIA LTDA ME**RNP: **1707224382**Carteira: **PR-102404/D**Registro/Visto: **48027**

2. Dados do Contrato

Contratante: **MUNICÍPIO DE PLANALTO**CNPJ: **76.460.526/0001-16**PRAÇA SÃO FRANCISCO DE ASSIS, 1583
CENTRO - PLANALTO/PR 85750-000Contrato: **244/2023**Celebrado em: **24/08/2023**Tipo de contratante: **Pessoa Jurídica (Direito Público) brasileira**

3. Dados da Obra/Serviço

ESQUINA DA RUA PAULO ARMANI COM A RUA ALBINO KOTARSKI, S/N
CENTRO - PLANALTO/PR 85750-000Data de Início: **05/04/2024**Previsão de término: **05/07/2024**Proprietário: **MUNICÍPIO DE PLANALTO**CNPJ: **76.460.526/0001-16**

4. Atividade Técnica

| | Quantidade | Unidade |
|---|------------|---------|
| [Anteprojeto, Elaboração de orçamento, Especificação, Projeto arquitetônico] de <i>edificação de alvenaria</i> | 62,57 | M2 |
| [Elaboração de orçamento, Especificação, Projeto] de <i>instalações elétricas em baixa tensão</i> | 62,57 | M2 |
| [Elaboração de orçamento, Projeto] de <i>tubulação para instalações elétricas em baixa tensão</i> | 62,57 | M2 |
| [Elaboração de orçamento, Projeto] de <i>fundações superficiais em sapatas isoladas</i> | 62,57 | M2 |
| [Elaboração de orçamento, Projeto] de <i>estrutura de concreto armado</i> | 62,57 | M2 |
| [Elaboração de orçamento, Projeto] de <i>sistema de redes de águas pluviais</i> | 62,57 | M2 |
| [Elaboração de orçamento, Projeto] de <i>estrutura metálica para edificação</i> | 62,57 | M2 |
| [Elaboração de orçamento, Projeto] de <i>prevenção e combate a incêndio e pânico</i> | 62,57 | M2 |
| [Elaboração de orçamento, Projeto] de <i>sinalização de emergência em edificação</i> | 62,57 | M2 |
| [Elaboração de orçamento, Especificação, Projeto] de <i>calçada</i> | 35,65 | M2 |
| [Elaboração de orçamento, Especificação, Projeto, Projeto de instalações] de <i>instalação de sistema de esgoto sanitário</i> | 62,57 | M2 |
| [Elaboração de orçamento, Especificação, Projeto, Projeto de instalações] de <i>sistema de água potável</i> | 62,57 | M2 |
| [Elaboração de orçamento, Projeto] de <i>muro</i> | 31,30 | METRO |

Após a conclusão das atividades técnicas o profissional deverá proceder a baixa desta ART

5. Observações

Ampliação de Quadra Poliesportiva

6. Declarações

Acessibilidade: Declara a aplicabilidade das regras de acessibilidade previstas nas normas técnicas da ABNT, na legislação específica e no Decreto nº 5.296, de 2 de dezembro de 2004, às atividades profissionais acima relacionadas.

7. Assinaturas

Documento assinado eletronicamente por HUGO HEWANS LEONARDI, registro Crea-PR PR-102404/D, na área restrita do profissional com uso de login e senha, na data 01/05/2024 e hora 21h27.

MUNICÍPIO DE PLANALTO - CNPJ: 76.460.526/0001-16

8. Informações

- A ART é válida somente quando quitada, conforme informações no rodapé deste formulário ou conferência no site www.crea-pr.org.br.
- A autenticidade deste documento pode ser verificada no site www.crea-pr.org.br ou www.confex.org.br
- A guarda da via assinada da ART será de responsabilidade do profissional e do contratante com o objetivo de documentar o vínculo contratual.

Acesso nosso site www.crea-pr.org.br

Central de atendimento: 0800 041 0067

**CREA-PR**
Conselho Regional de Engenharia
e Agronomia do Paraná


Valor da ART: R\$ 99,64

Registrada em : 01/05/2024

Valor Pago: R\$ 99,64




000029

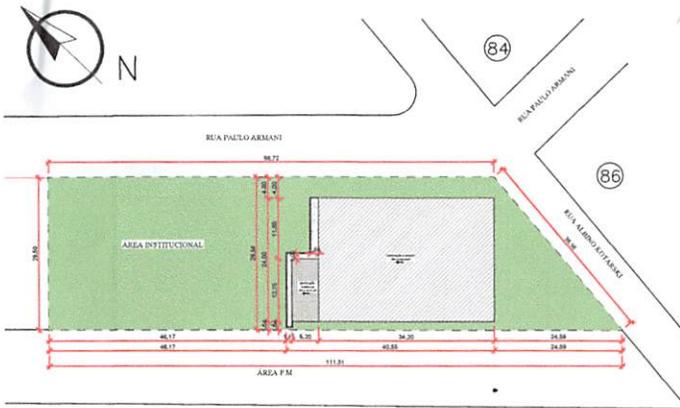


PLANTA DE LOCALIZAÇÃO E SITUAÇÃO

LOTE: ÁREA INSTITUCIONAL, RUA ALBINO KOTARSKI, BAIRRO JARDIM FLORESTA, PLANALTO-PR
 ÁREA DO LOTE: 2.922,71m²
 ESCALA: 1:500

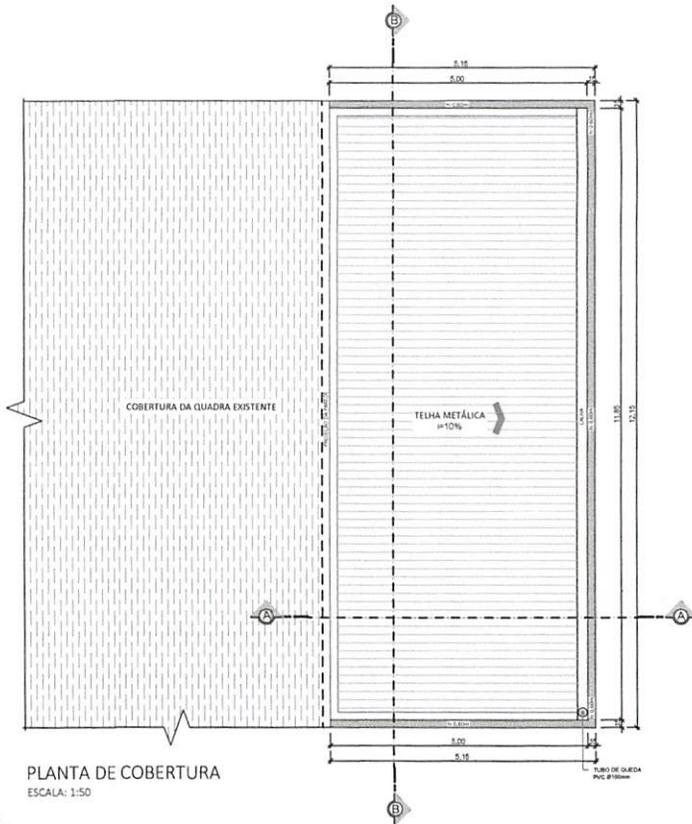

PLANTA DE COBERTURA
 ESCALA: 1:50

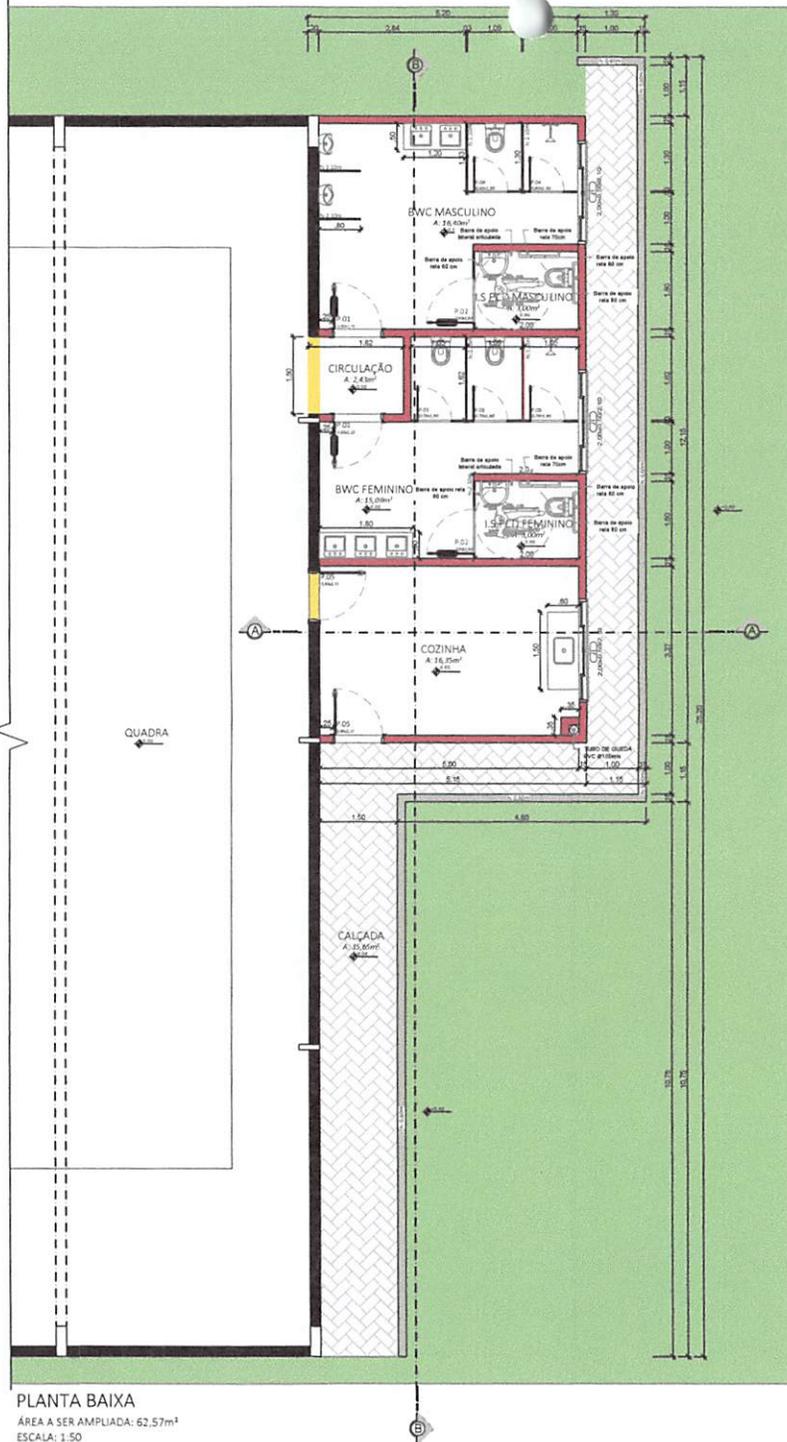

PLANTA BAIXA
 ÁREA A SER AMPLIADA: 62,57m²
 ESCALA: 1:50

| TABELA DE ESQUADRIAS | | | | | | |
|----------------------|--|----------------------------|---------|--------|--------|-----------------|
| JANELAS | | | | | | |
| NOME | TIPO E MATERIAL | QTD | LARGURA | ALTURA | PERFIL | OBSERVAÇÕES |
| J01 | ZOHRER - 04 FOLHAS - ALUMINIO/OVIDRO | 3 | 2,00 | 0,90 | 2,60 | NOVA |
| | | TOTAL: 3,00 m ² | | | | |
| PORTAS | | | | | | |
| NOME | TIPO E MATERIAL | QTD | LARGURA | ALTURA | PERFIL | OBSERVAÇÕES |
| P01 | ZOHRER - 01 FOLHA - ALUMINIO VENEZIANA | 2 | 0,90 | 2,10 | 0,00 | BARRA ACESSÍVEL |
| P02 | ZOHRER - 01 FOLHA - ALUMINIO VENEZIANA | 2 | 0,90 | 1,90 | 0,20 | BARRA ACESSÍVEL |
| P03 | ZOHRER - 01 FOLHA - ALUMINIO VENEZIANA | 3 | 0,70 | 1,90 | 0,20 | NOVA |
| P04 | ZOHRER - 01 FOLHA - ALUMINIO VENEZIANA | 2 | 0,90 | 1,90 | 0,20 | NOVA |
| P05 | ZOHRER - 01 FOLHA - ALUMINIO VENEZIANA | 2 | 0,90 | 2,10 | 0,00 | NOVA |
| | | TOTAL: 11,80 | | | | |

| TABELA DE REVESTIMENTOS | | | | | | | |
|-------------------------|-----------|------|----------|------------|----------|------------|--|
| AMBIENTES | MATERIAIS | PESO | PAREDE | | TETO | | OBSERVAÇÕES |
| | | | CELESTIA | INTERIORES | CELESTIA | INTERIORES | |
| COZINHA | CELESTIA | | | | | | PARA RECALIBRAR E VERIFICAR A PTE DO TETO |
| BWC FEMININO | CELESTIA | | | | | | PARA RECALIBRAR TETO E VERIFICAR A PTE DO TETO |
| LS PCB FEMININO | CELESTIA | | | | | | PARA RECALIBRAR TETO E VERIFICAR A PTE DO TETO |
| CIRCULAÇÃO | CELESTIA | | | | | | |
| BWC MASCULINO | CELESTIA | | | | | | PARA RECALIBRAR TETO E VERIFICAR A PTE DO TETO |
| LS FEMININO | CELESTIA | | | | | | PARA RECALIBRAR TETO E VERIFICAR A PTE DO TETO |

LEGENDA

- PAREDE EXISTENTE
- PAREDES A DEMOLIR
- PAREDES A CONSTRUIR

HUGO HEWANS LEONARDO
 5921268976
 Assinado de forma digital por HUGO HEWANS LEONARDO 5921268976
 Data: 2024.05.01 22:20:43 -03'00'
 HUGO HEWANS LEONARDO ENGENHEIRO CIVIL CREA - PR 102464-D

PREFEITURA MUNICIPAL

PREFEITURA DO MUNICÍPIO DE PLANALTO
 CNPJ 76.460.926/0001-16
 Praça São Francisco de Assis, 1583.
 Fone: (046) 3555-1331 - Fax: (046) 3555-1331
 87590-000 - PLANALTO - PARANÁ
 ADM. MARLON FERNANDO KUTIV


PREFEITADO
 PREFEITURA MUNICIPAL DE PLANALTO-PR

OBJETO
 AMPLIAÇÃO DA QUADRA POLIESPORTIVA

PROFESSOR
 ARQUITETÔNICO


PROPOSTAS
 PLANTA DE LOCALIZAÇÃO E SITUAÇÃO, PLANTA BAIXA, PLANTA DE COBERTURA

DETALH'
BANHEIROS P.C.D.

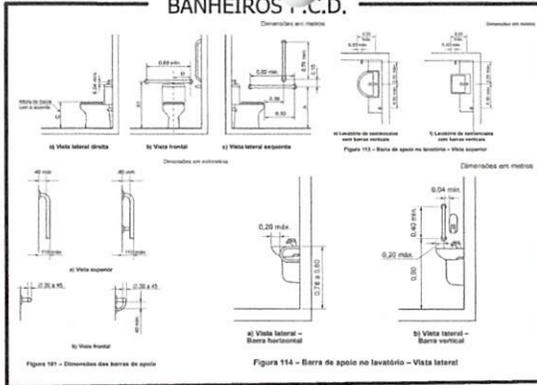


LEGENDA


- PAREDE EXISTENTE
- PAREDES A DEMOLIR
- PAREDES A CONSTRUIR

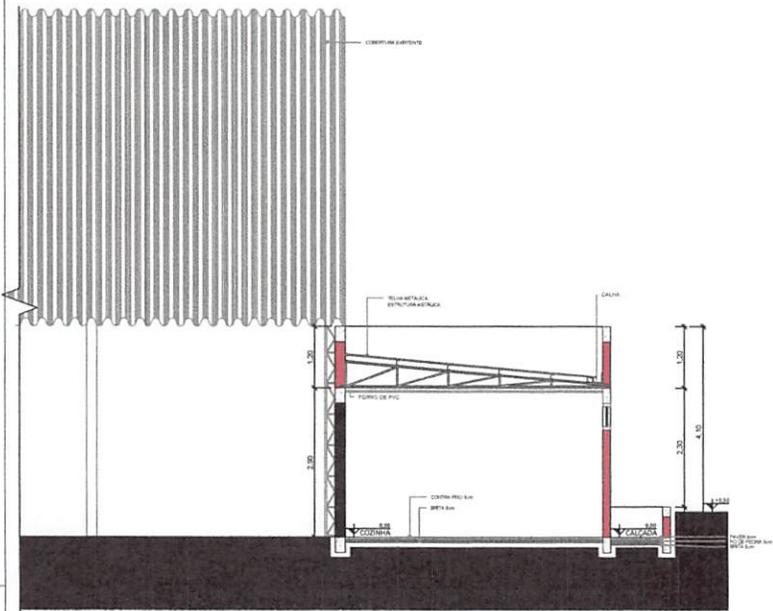


CORTE AA
ESCALA: 1:50

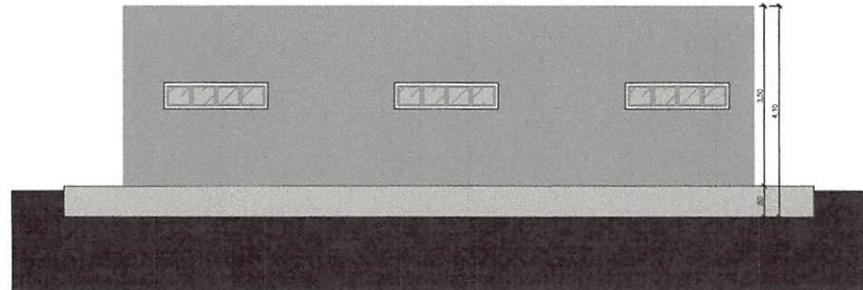

FACHADA LATERAL DIREITA
ESCALA: 1:50

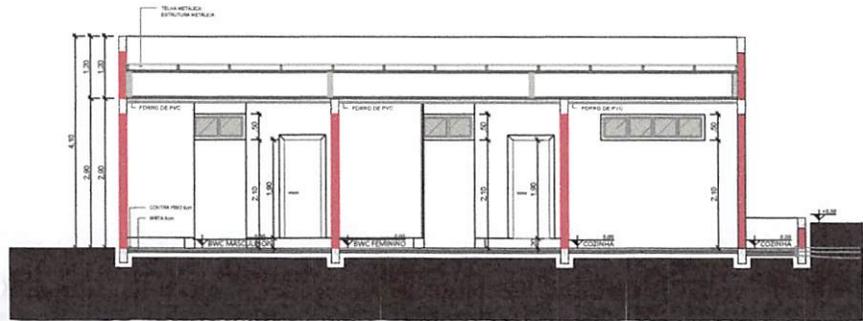

CORTE BB
ESCALA: 1:50

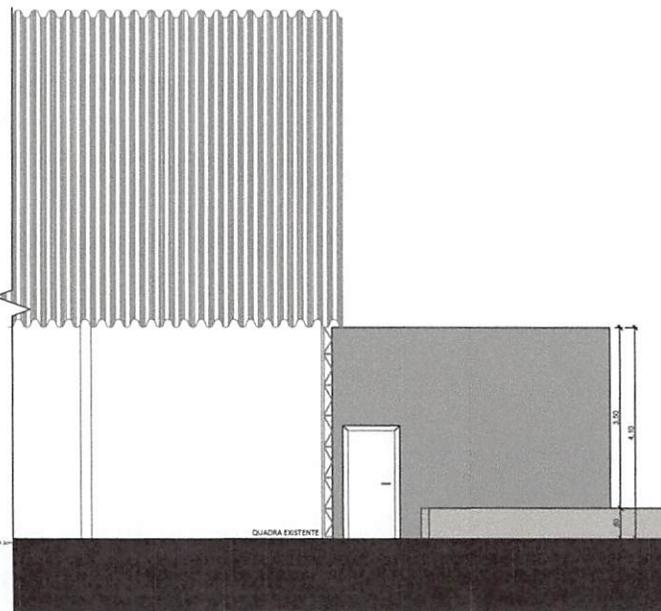

FACHADA FRONTAL
ESCALA: 1:50

LUÍZ CARLOS BONI
PREFEITO MUNICIPAL

HUGO HEWANS LEONARDI
ENGENHEIRO CIVIL
CREA - PR 12464-D

PREFEITURA MUNICIPAL

PREFEITURA DO MUNICÍPIO DE PLANALTO
CNPJ 76.460.526-0001-16
Praça São Francisco de Assis, 1583
Fones: (046) 3555-1331 - Fax: (046) 3555-1331
85750-000 - PLANALTO - PARANÁ
ADM.: MARLON FERNANDO KUHN

PREFEITURA MUNICIPAL DE PLANALTO-PR

TIPO DE OBRA
AMPLIAÇÃO DA QUADRA POLIESPORTIVA

PROFISSÃO
ARQUITETÔNICO

FRASES
CORTE AA, CORTE BB, FACHADA FRONTAL
FACHADA LATERAL DIREITA, DETALHAMENTO PCD



DATA
ABRIL DE 2024

ESCALA
INDICADA

ÁREA DA AMPLIAÇÃO
62,27 m²

02/02

061031

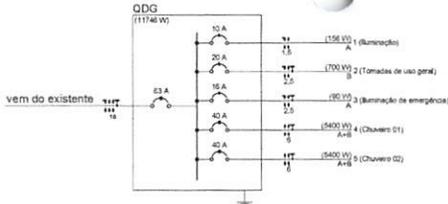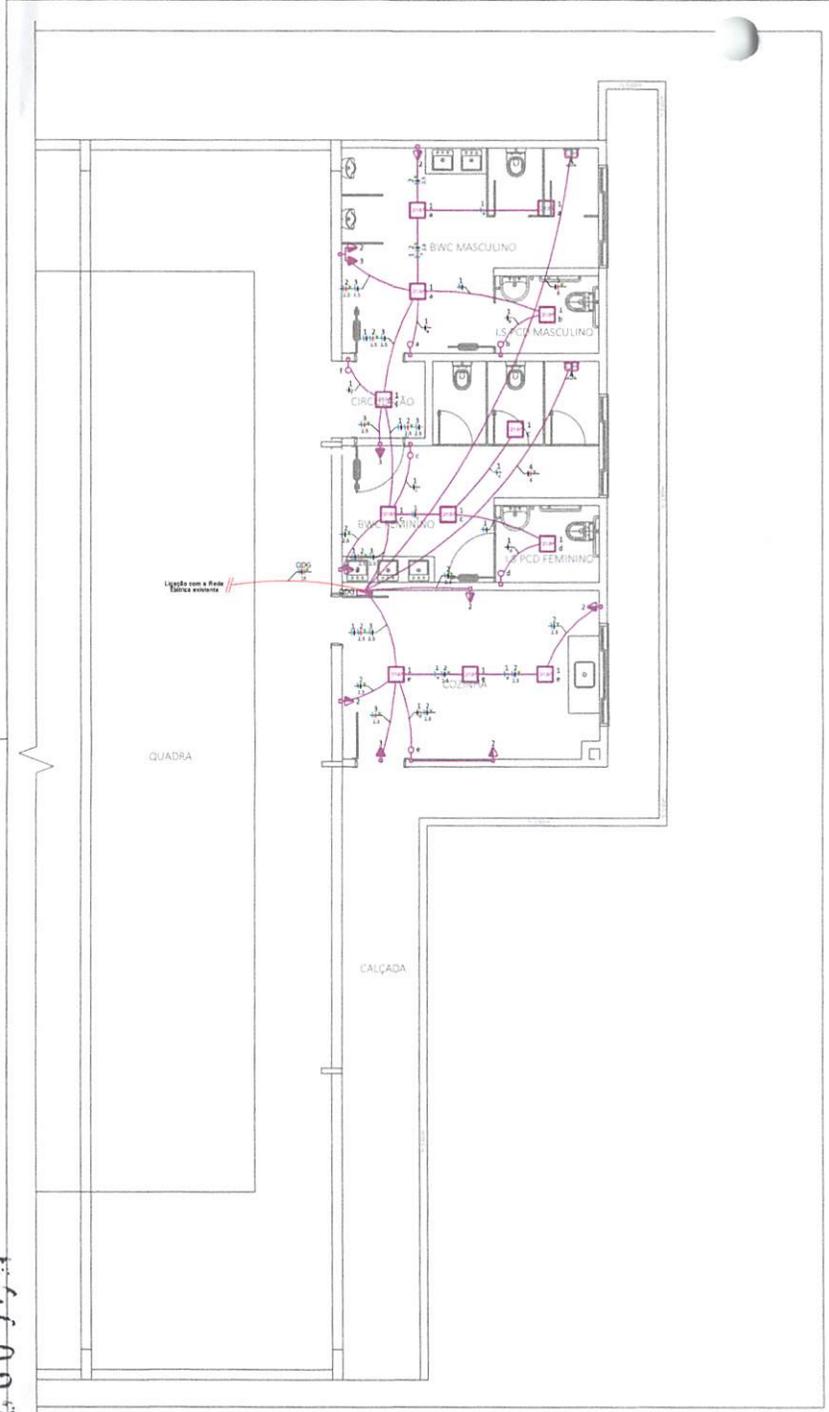

| QUADRO DE CARGAS (QDG) | | | | | | | | | | | | | | |
|------------------------|--------------------------|---------|----------------|------------|----------------|-------------|----------------|-----------------|-------|--------------|--------------|-------------|----------|------|
| Circuito | Descrição | Esquema | Método de esc. | Tensão (V) | Iluminação (W) | Tomadas (W) | Pot. Total (W) | Pot. Total (VA) | Fases | Pot. - A (W) | Pot. - B (W) | Seção (mm²) | Diq. (A) | |
| 01 | Iluminação | F+N | B1 | 127V | 12 | 30 | 156 | 170 | A | 156 | - | 1,5 | 10 | |
| 02 | Tomadas de uso geral | F+N+T | B1 | 127V | - | 7 | 700 | 700 | B | 700 | 700 | 2,5 | 20 | |
| 03 | Iluminação de emergência | F+N+T | B1 | 127V | 3 | - | 98 | 98 | A | 98 | - | 2,5 | 16 | |
| 04 | Chuveiro 01 | F+N+T | B1 | 220V | - | 1 | 5400 | 5400 | A+B | 2700 | 2700 | 6,0 | 40 | |
| 05 | Chuveiro 02 | F+N+T | B1 | 220V | - | 1 | 5400 | 5400 | A+B | 2700 | 2700 | 6,0 | 40 | |
| TOTAL | | | | | 12 | 3 | 7 | 2 | 9 | 11766 | 11746 | A+B | 3646 | 6100 |

| LEGENDA/QUANTITATIVOS | | |
|-----------------------|---|------------|
| SÍMBOLO | DESCRIÇÃO | QUANTIDADE |
| | Quadro de distribuição para 24 disjuntores | 1,00 un. |
| | Ponto de Tomada para Chuveiro - H = 2,20m | 2,00 un. |
| | Interruptor simples 1 tecla - H = 1,20m | 6,00 un. |
| | Tomada alta - H = 2,20m | 3,00 un. |
| | Tomada média - H = 1,20m | 7,00 un. |
| | Luminária de LED 12/13w | 12,00 un. |
| | Fio neutro | - |
| | Fio Fase | - |
| | Fio Terra | - |
| | Fio Retorno | - |
| | Eletroduto corrugado PVC Flexível 3/4" instalado no teto/parede | 58,38 m |
| | Eletroduto corrugado PVC Flexível 1" instalado no teto/parede | 21,16 m |
| | Eletroduto corrugado PEAD Reforçado 1,1/4" instalado na parede | 10,00 m |
| | Cabo flexível de cobre 1,5mm² PVC-450/750V | 78,98 m |
| | Cabo flexível de cobre 2,5mm² PVC-450/750V | 133,83 m |
| | Cabo flexível de cobre 6,0mm² PVC-450/750V | 63,48 m |
| | Cabo flexível de cobre 16,0mm² EPR-1,0KV | 40,00 m |


066032

PLANTA BAIXA
ESCALA: 1:50

Assinado de forma digital por HUGO HEWANS LEONARDO
HUGO HEWANS LEONARDO
 5921268976
 Data: 2024.05.01 22:20:58 -03'00'

LEITE CARLI DE BENE
 PREFEITO MUNICIPAL


HUGO HEWANS LEONARDO
 ENGENHEIRO CIVIL
 CREA - PR 10249-D

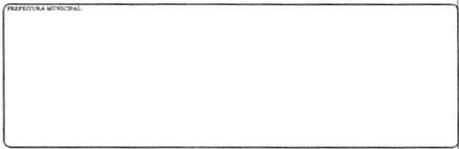


PREFEITURA DO MUNICÍPIO DE PLANALTO
 CNPJ 76.460.526/0001-16
 Praça São Francisco de Assis, 1583
 Fones: (046) 3555-1331 - Fax: (046) 3555-1331
 85750-000 - PLANALTO - PARANÁ
 ADM - MARLON FERNANDO KUTIN

| | |
|--------------------|-------------------------------------|
| PROPRIETÁRIO: | PREFEITURA MUNICIPAL DE PLANALTO-PR |
| OBRA: | AMPLIAÇÃO DA QUADRA POLIESPORTIVA |
| PROJETO: | ELETRICO |
| PLANTAS: | PLANTA BAIXA ELÉTRICA, DETALHES |
| DATA: | MAIO DE 2024 |
| ESCALA: | INDICADA |
| ÁREA DA AMPLIAÇÃO: | 62,57 m² |


06033

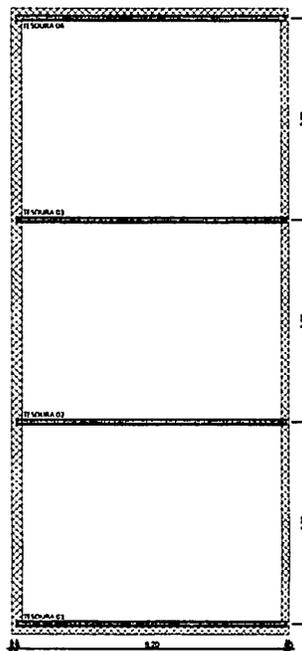

PLANTA DE DISPOSIÇÃO DAS TESOURAS
ESCALA: 1:50

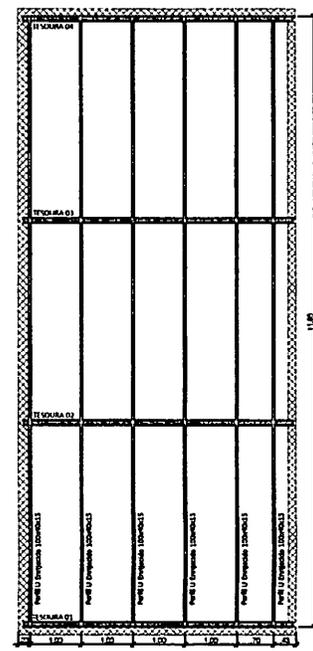

PLANTA DE DISPOSIÇÃO DAS TERÇAS
ESCALA: 1:50

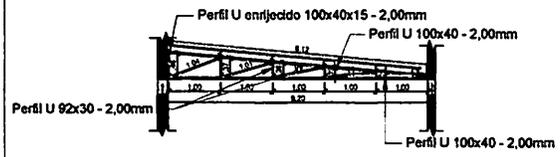

TESOURAS 01, 02, 03 e 04
ESCALA: 1:50

| Quadro de Quantidades |
|---------------------------------------|
| Tesouras 01, 02, 03 e 04 |
| - Perfil U 100x40 - 2,00mm: 2,70 kg/m |
| Comp.: 10,32 m (4x: 41,28m) |
| Kg total: 27,86 Kg (4x: 111,45 Kg) |
| - Perfil U 92x30 - 2,00mm: 2,27 kg/m |
| Comp.: 5,42 m (4x: 25,60m) |
| Kg total: 12,30 Kg (4x: 49,21 Kg) |

| Resumo Quadro de Quantidades |
|------------------------------|
| Total: 160,66 Kg |

| Quadro de Quantidades |
|---|
| Terças |
| - Perfil U enfiçado 100x40x15 - 2,00mm: 3,25 kg/m |
| Comp.: 71,10 m |
| Kg total: 216,85 Kg |

HUGO HEWANS
LEONARDH0592
1268976

LUÍZ CARLOS BONI
PREFEITO MUNICIPAL

HUGO HEWANS LEONARDI
ENGENHEIRO CIVIL
CREA - PR. 162440-0

PROPOSTA DE PREÇOS

PREFEITURA DO MUNICÍPIO DE PLANALTO
CNPJ 76.460.526/0001-16
Praça São Francisco de Assis, 1583
Fones: (043) 3555-1331 - Fax: (043) 3555-1331
85750-000 - PLANALTO - PARANÁ
ADM.: MARLON FERNANDO KUTEN

PREFEITURA MUNICIPAL DE PLANALTO-PR

OBRA
AMPLIAÇÃO DA QUADRA POLIESPORTIVA

PROPOSTA
ESTRUTURA METÁLICA - COBERTURA

DESCRIÇÃO
DETALHAMENTO TESOURAS E TERÇAS.


DATA
MAIO DE 2024

QUANTIDADE
INDICADA


ÁREA DA AMPLIAÇÃO
62,57 m²

01/01

034000

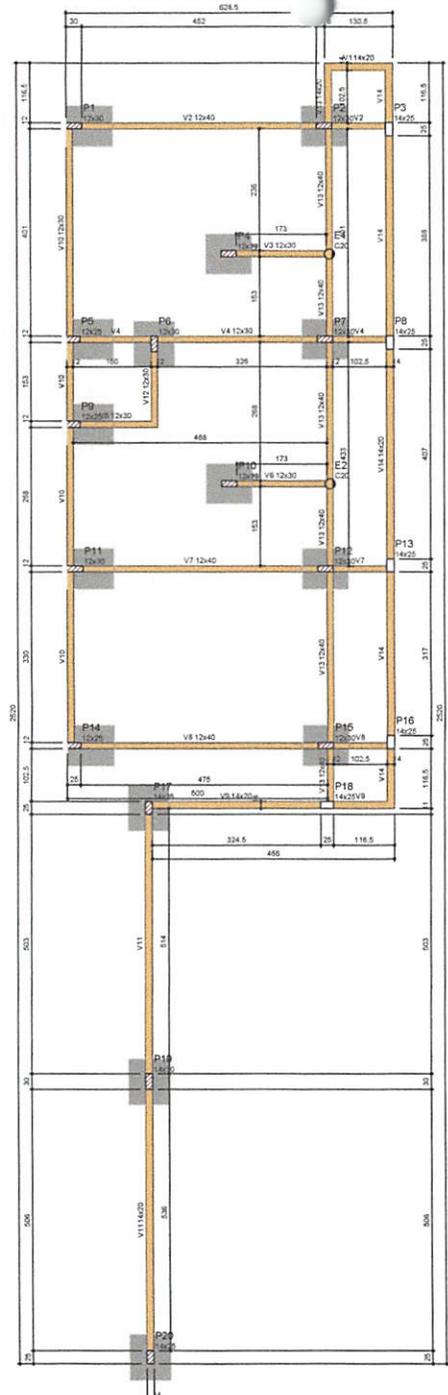

Forma do pavimento Baldrame (Nível 0)
escala 1:50

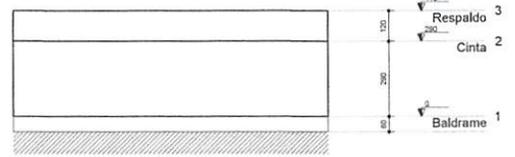

Corte Esquemático
escala 1:100

Legenda dos pilares

- Pilar que nasce
- Pilar que passa
- Pilar que nasce
- Pilar com mudança de seção

Legenda das vigas e pilares

- Viga
- Viga com atenuação

| Vigas | | | |
|-------|------------|---------------|------------|
| Nome | Seção (cm) | Elevação (cm) | Nível (cm) |
| V1 | 14x20 | 0 | 0 |
| V2 | 12x30 | 0 | 0 |
| V3 | 12x30 | 0 | 0 |
| V4 | 12x30 | 0 | 0 |
| V5 | 12x30 | 0 | 0 |
| V6 | 12x30 | 0 | 0 |
| V7 | 12x30 | 0 | 0 |
| V8 | 12x40 | 0 | 0 |
| V9 | 14x20 | 0 | 0 |
| V10 | 12x30 | 0 | 0 |
| V11 | 14x20 | 0 | 0 |
| V12 | 12x30 | 0 | 0 |
| V13 | 12x40 | 0 | 0 |
| V14 | 14x20 | 0 | 0 |

| Características dos materiais | | |
|-------------------------------|--------------|---------------|
| Elemento | Ra (Núcleos) | Eca (Núcleos) |
| Vigas | 300 | 268364 |
| Pilares | 250 | 241500 |
| Escadas | 300 | 268364 |

| Pilares | | | |
|---------|------------|---------------|------------|
| Nome | Seção (cm) | Elevação (cm) | Nível (cm) |
| P1 | 12x30 | 0 | 0 |
| P2 | 12x30 | 0 | 0 |
| P3 | 14x25 | 0 | 0 |
| P4 | 12x30 | 0 | 0 |
| P5 | 12x25 | 0 | 0 |
| P6 | 12x30 | 0 | 0 |
| P7 | 12x30 | 0 | 0 |
| P8 | 14x25 | 0 | 0 |
| P9 | 12x25 | 0 | 0 |
| P10 | 12x30 | 0 | 0 |
| P11 | 12x30 | 0 | 0 |
| P12 | 12x30 | 0 | 0 |
| P13 | 14x25 | 0 | 0 |
| P14 | 12x25 | 0 | 0 |
| P15 | 12x30 | 0 | 0 |
| P16 | 14x25 | 0 | 0 |
| P17 | 14x25 | 0 | 0 |
| P18 | 14x25 | 0 | 0 |
| P19 | 14x30 | 0 | 0 |
| P20 | 14x25 | 0 | 0 |

HUGO HEWANS LEONARDI:059 21268976

Assinado de forma digital por HUGO HEWANS LEONARDI:05921268976
Data: 2024.05.01 22:59:44 -03'00'

LUZ CARLOS BIONI
PREFEITO MUNICIPAL

HUGO HEWANS LEONARDI
ENGENHEIRO CIVIL
CREA - PR 10264-D

PREFEITURA MUNICIPAL

PREFEITURA DO MUNICÍPIO DE PLANALTO
CNPJ 76.460.526-0001-16
Praça São Francisco de Assis, 1583
Fone: (046) 3555-1331 - Fax: (046) 3555-1331
85750-000 - PLANALTO - PARANÁ
ADM.: MARLON FERNANDO KUTIN

PROPRIETÁRIO: PREFEITURA MUNICIPAL DE PLANALTO-PR

OBRA: AMPLIAÇÃO DA QUADRA POLIESPORTIVA

PROJETO: ESTRUTURAL

PLANO DE PLANTA DE FORMA DO PAVIMENTO BALDRAME
CORTE ESQUEMÁTICO

DATA: MAIO DE 2024 ESCALA: INDICADA ÁREA DA APLICAÇÃO: 62,57 m²

RELACIONAMENTO DO AÇO

| ELEMENTO | ACO | N | DIAM | QUANT | CUMULAT | C.TOTAL |
|----------|-------|----|------|-------|---------|---------|
| 2xR1 | 10x10 | 16 | 10 | 16 | 16 | 230 |
| 2xR2 | 10x10 | 10 | 10 | 10 | 26 | 330 |
| 2xR3 | 10x10 | 10 | 10 | 10 | 36 | 430 |
| 2xR4 | 10x10 | 10 | 10 | 10 | 46 | 500 |
| 2xR5 | 10x10 | 10 | 10 | 10 | 56 | 570 |
| 2xR100 | 10x10 | 10 | 10 | 10 | 1006 | 7220 |

RESUMO DO AÇO

| ACO | DIAM | C.TOTAL | FECHO | 10% | 10% | 8% |
|-----|------|---------|-------|-----|-----|-----|
| CAO | 10 | 82 | 206 | 10 | 10 | 82 |
| CAO | 12.5 | 151 | 151 | 15 | 15 | 151 |
| CAO | 16 | 176 | 176 | 17 | 17 | 176 |

Volume de concreto (C-30) = 3.82 m³
 Área de forma = 48.02 m²

Relação do aço


| ELEMENTO | ACO | N | DIAM | QUANT | CUMULAT | C.TOTAL |
|----------|-----|---|------|-------|---------|---------|
| V1 | CAO | 2 | 10 | 2 | 10 | 10 |
| V2 | CAO | 2 | 10 | 2 | 12 | 22 |
| V3 | CAO | 2 | 10 | 2 | 14 | 36 |
| V4 | CAO | 2 | 10 | 2 | 16 | 52 |
| V5 | CAO | 2 | 10 | 2 | 18 | 70 |
| V6 | CAO | 2 | 10 | 2 | 20 | 90 |
| V7 | CAO | 2 | 10 | 2 | 22 | 112 |
| V8 | CAO | 2 | 10 | 2 | 24 | 136 |
| V9 | CAO | 2 | 10 | 2 | 26 | 162 |
| V10 | CAO | 2 | 10 | 2 | 28 | 190 |
| V11 | CAO | 2 | 10 | 2 | 30 | 220 |
| V12 | CAO | 2 | 10 | 2 | 32 | 252 |
| V13 | CAO | 2 | 10 | 2 | 34 | 286 |
| V14 | CAO | 2 | 10 | 2 | 36 | 322 |
| V15 | CAO | 2 | 10 | 2 | 38 | 360 |
| V16 | CAO | 2 | 10 | 2 | 40 | 400 |
| V17 | CAO | 2 | 10 | 2 | 42 | 442 |
| V18 | CAO | 2 | 10 | 2 | 44 | 486 |
| V19 | CAO | 2 | 10 | 2 | 46 | 532 |
| V20 | CAO | 2 | 10 | 2 | 48 | 580 |
| V21 | CAO | 2 | 10 | 2 | 50 | 630 |
| V22 | CAO | 2 | 10 | 2 | 52 | 682 |
| V23 | CAO | 2 | 10 | 2 | 54 | 736 |
| V24 | CAO | 2 | 10 | 2 | 56 | 792 |
| V25 | CAO | 2 | 10 | 2 | 58 | 850 |
| V26 | CAO | 2 | 10 | 2 | 60 | 910 |
| V27 | CAO | 2 | 10 | 2 | 62 | 972 |
| V28 | CAO | 2 | 10 | 2 | 64 | 1036 |
| V29 | CAO | 2 | 10 | 2 | 66 | 1102 |
| V30 | CAO | 2 | 10 | 2 | 68 | 1170 |
| V31 | CAO | 2 | 10 | 2 | 70 | 1240 |
| V32 | CAO | 2 | 10 | 2 | 72 | 1312 |
| V33 | CAO | 2 | 10 | 2 | 74 | 1386 |
| V34 | CAO | 2 | 10 | 2 | 76 | 1462 |
| V35 | CAO | 2 | 10 | 2 | 78 | 1540 |
| V36 | CAO | 2 | 10 | 2 | 80 | 1620 |
| V37 | CAO | 2 | 10 | 2 | 82 | 1702 |
| V38 | CAO | 2 | 10 | 2 | 84 | 1786 |
| V39 | CAO | 2 | 10 | 2 | 86 | 1872 |
| V40 | CAO | 2 | 10 | 2 | 88 | 1960 |
| V41 | CAO | 2 | 10 | 2 | 90 | 2050 |
| V42 | CAO | 2 | 10 | 2 | 92 | 2142 |
| V43 | CAO | 2 | 10 | 2 | 94 | 2236 |
| V44 | CAO | 2 | 10 | 2 | 96 | 2332 |
| V45 | CAO | 2 | 10 | 2 | 98 | 2430 |
| V46 | CAO | 2 | 10 | 2 | 100 | 2530 |
| V47 | CAO | 2 | 10 | 2 | 102 | 2632 |
| V48 | CAO | 2 | 10 | 2 | 104 | 2736 |
| V49 | CAO | 2 | 10 | 2 | 106 | 2842 |
| V50 | CAO | 2 | 10 | 2 | 108 | 2950 |
| V51 | CAO | 2 | 10 | 2 | 110 | 3060 |
| V52 | CAO | 2 | 10 | 2 | 112 | 3172 |
| V53 | CAO | 2 | 10 | 2 | 114 | 3286 |
| V54 | CAO | 2 | 10 | 2 | 116 | 3402 |
| V55 | CAO | 2 | 10 | 2 | 118 | 3520 |
| V56 | CAO | 2 | 10 | 2 | 120 | 3640 |
| V57 | CAO | 2 | 10 | 2 | 122 | 3762 |
| V58 | CAO | 2 | 10 | 2 | 124 | 3886 |
| V59 | CAO | 2 | 10 | 2 | 126 | 4012 |
| V60 | CAO | 2 | 10 | 2 | 128 | 4140 |
| V61 | CAO | 2 | 10 | 2 | 130 | 4270 |
| V62 | CAO | 2 | 10 | 2 | 132 | 4402 |
| V63 | CAO | 2 | 10 | 2 | 134 | 4536 |
| V64 | CAO | 2 | 10 | 2 | 136 | 4672 |
| V65 | CAO | 2 | 10 | 2 | 138 | 4810 |
| V66 | CAO | 2 | 10 | 2 | 140 | 4950 |
| V67 | CAO | 2 | 10 | 2 | 142 | 5092 |
| V68 | CAO | 2 | 10 | 2 | 144 | 5236 |
| V69 | CAO | 2 | 10 | 2 | 146 | 5382 |
| V70 | CAO | 2 | 10 | 2 | 148 | 5530 |
| V71 | CAO | 2 | 10 | 2 | 150 | 5680 |
| V72 | CAO | 2 | 10 | 2 | 152 | 5832 |
| V73 | CAO | 2 | 10 | 2 | 154 | 5986 |
| V74 | CAO | 2 | 10 | 2 | 156 | 6142 |
| V75 | CAO | 2 | 10 | 2 | 158 | 6300 |
| V76 | CAO | 2 | 10 | 2 | 160 | 6460 |
| V77 | CAO | 2 | 10 | 2 | 162 | 6622 |
| V78 | CAO | 2 | 10 | 2 | 164 | 6786 |
| V79 | CAO | 2 | 10 | 2 | 166 | 6952 |
| V80 | CAO | 2 | 10 | 2 | 168 | 7120 |
| V81 | CAO | 2 | 10 | 2 | 170 | 7290 |
| V82 | CAO | 2 | 10 | 2 | 172 | 7462 |
| V83 | CAO | 2 | 10 | 2 | 174 | 7636 |
| V84 | CAO | 2 | 10 | 2 | 176 | 7812 |
| V85 | CAO | 2 | 10 | 2 | 178 | 7990 |
| V86 | CAO | 2 | 10 | 2 | 180 | 8170 |
| V87 | CAO | 2 | 10 | 2 | 182 | 8352 |
| V88 | CAO | 2 | 10 | 2 | 184 | 8536 |
| V89 | CAO | 2 | 10 | 2 | 186 | 8722 |
| V90 | CAO | 2 | 10 | 2 | 188 | 8910 |
| V91 | CAO | 2 | 10 | 2 | 190 | 9100 |
| V92 | CAO | 2 | 10 | 2 | 192 | 9292 |
| V93 | CAO | 2 | 10 | 2 | 194 | 9486 |
| V94 | CAO | 2 | 10 | 2 | 196 | 9682 |
| V95 | CAO | 2 | 10 | 2 | 198 | 9880 |
| V96 | CAO | 2 | 10 | 2 | 200 | 10080 |
| V97 | CAO | 2 | 10 | 2 | 202 | 10282 |
| V98 | CAO | 2 | 10 | 2 | 204 | 10486 |
| V99 | CAO | 2 | 10 | 2 | 206 | 10692 |
| V100 | CAO | 2 | 10 | 2 | 208 | 10900 |
| V101 | CAO | 2 | 10 | 2 | 210 | 11110 |
| V102 | CAO | 2 | 10 | 2 | | |

Pavim. que move
 Pavim. que para
 Pavim. que trava
 Pavim. com truss de aço
 Viga
 Viga com nervado

| Nome | Stack | Elevação | Nível |
|------|-------|----------|-------|
| V1 | 12400 | 0 | 200 |
| V2 | 12400 | 0 | 200 |
| V3 | 12400 | 0 | 200 |
| V4 | 12400 | 0 | 200 |
| V5 | 12400 | 0 | 200 |
| V6 | 12400 | 0 | 200 |
| V7 | 12400 | 0 | 200 |
| V8 | 12400 | 0 | 200 |
| V9 | 12400 | 0 | 200 |
| V10 | 12400 | 0 | 200 |
| V11 | 14400 | -200 | 40 |
| V12 | 12400 | 0 | 200 |
| V13 | 12400 | 0 | 200 |
| V14 | 14400 | -200 | 40 |

| Elemento | Quantidade | Valor | Total |
|--------------|------------|-------|-------|
| Aluguel | 100 | 100 | 100 |
| Materiais | 100 | 100 | 100 |
| Mano de obra | 100 | 100 | 100 |
| Impostos | 100 | 100 | 100 |
| Outros | 100 | 100 | 100 |

| Nome | Stack | Elevação | Nível |
|------|-------|----------|-------|
| P1 | 12400 | 0 | 200 |
| P2 | 12400 | 0 | 200 |
| P13 | 14400 | -200 | 40 |
| P14 | 12400 | 0 | 200 |
| P15 | 12400 | 0 | 200 |
| P16 | 12400 | 0 | 200 |
| P17 | 14400 | -200 | 40 |
| P18 | 14400 | -200 | 40 |
| P19 | 14400 | -200 | 40 |
| P20 | 14400 | -200 | 40 |
| P21 | 12400 | 0 | 200 |
| P22 | 12400 | 0 | 200 |

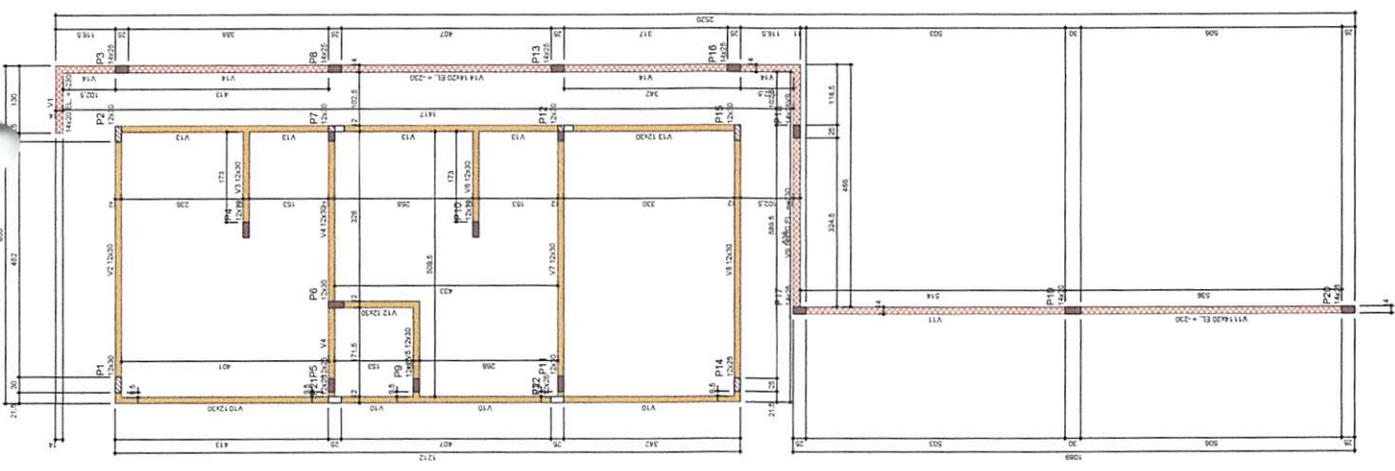

LUIZ CARLOS BIANCHI
 ENGENHEIRO CIVIL
 CREA-PR 103848

RUI SOARES JUNIOR
 ENGENHEIRO CIVIL
 CREA-PR 103848

PREFEITURA DO MUNICÍPIO DE PLANALTO
 Rua São Francisco de Assis, 1581
 Fone: (051) 3333-1111
 PLANALTO - PARANÁ
 ADM. AMELGON FERNANDES RUIZ

PREFEITURA MUNICIPAL DE PLANALTO-PR
AMPLIAÇÃO DA QUADRA POLIESPORTIVA
 ESTRUTURAL

04

Forma do pavimento Cinto (Nível 290)
 escala 1:50

LEGGENDA

Platô que sobrye

Platô que passa

Platô que nasce

Platô com mudança de eixo



Viga

Viga com elevação

| Nome | Seção | Eliminação | Nivel |
|------|-------|------------|-------|
| V1 | V1-20 | 0 | 410 |
| V2 | V2-20 | 0 | 410 |
| V3 | V3-20 | 0 | 410 |
| V4 | V4-20 | 0 | 410 |

| Elemento | MA | EA | Est |
|----------|-----|-----|--------|
| Platô | 300 | 300 | 241500 |
| Viga | 250 | 250 | 241500 |

| Nome | Seção | Eliminação | Nivel |
|------|-------|------------|-------|
| P1 | P1-20 | 0 | 410 |
| P2 | P2-20 | 0 | 410 |
| P3 | P3-20 | 0 | 410 |
| P4 | P4-20 | 0 | 410 |
| P5 | P5-20 | 0 | 410 |
| P6 | P6-20 | 0 | 410 |
| P7 | P7-20 | 0 | 410 |

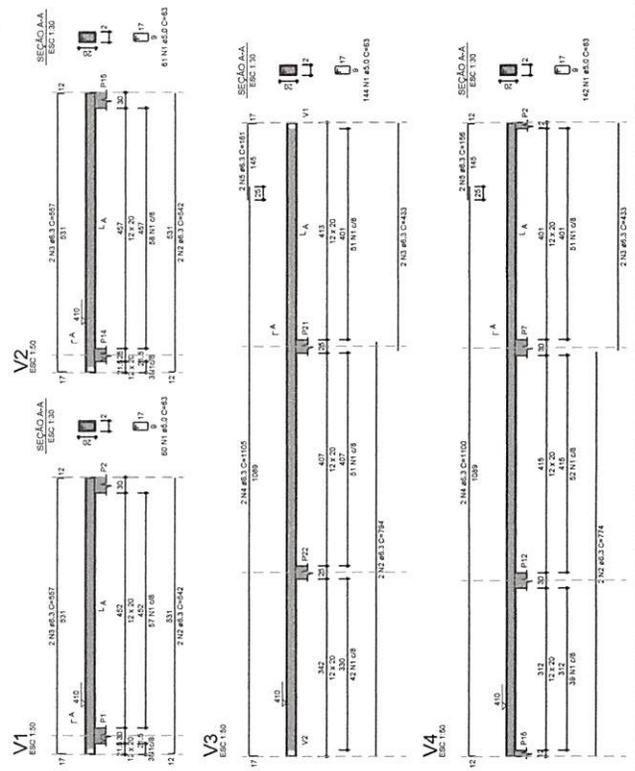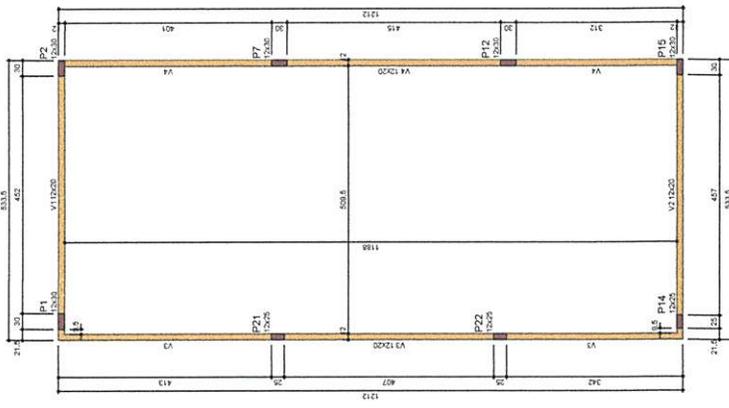

RELAÇÃO DO AÇO

| ELEMENTO | ACAO | N | DMAR | QUANT | CUMT | C TOTAL |
|----------|------|---|------|-------|------|---------|
| V1 | CAO5 | 1 | 0,0 | 60 | 0,0 | 0,00 |
| | CAO6 | 1 | 0,0 | 0 | 0,0 | 0,00 |
| | CAO7 | 1 | 0,0 | 0 | 0,0 | 0,00 |
| | CAO8 | 1 | 0,0 | 0 | 0,0 | 0,00 |
| V2 | CAO5 | 1 | 0,0 | 61 | 0,0 | 0,00 |
| | CAO6 | 1 | 0,0 | 0 | 0,0 | 0,00 |
| | CAO7 | 1 | 0,0 | 0 | 0,0 | 0,00 |
| | CAO8 | 1 | 0,0 | 0 | 0,0 | 0,00 |
| V3 | CAO5 | 1 | 0,0 | 62 | 0,0 | 0,00 |
| | CAO6 | 1 | 0,0 | 0 | 0,0 | 0,00 |
| | CAO7 | 1 | 0,0 | 0 | 0,0 | 0,00 |
| | CAO8 | 1 | 0,0 | 0 | 0,0 | 0,00 |
| V4 | CAO5 | 1 | 0,0 | 63 | 0,0 | 0,00 |
| | CAO6 | 1 | 0,0 | 0 | 0,0 | 0,00 |
| | CAO7 | 1 | 0,0 | 0 | 0,0 | 0,00 |
| | CAO8 | 1 | 0,0 | 0 | 0,0 | 0,00 |

RESUMO DO AÇO

| Tipo | DMAR | C TOTAL | PREO - 50% |
|------|------|---------|------------|
| CAO5 | 0,0 | 242,4 | 42,5 |
| CAO6 | 0,0 | 0,0 | 0,0 |
| CAO7 | 0,0 | 0,0 | 0,0 |
| CAO8 | 0,0 | 0,0 | 0,0 |

Volume de concreto (C=24) = 637,91 m³
 Área de forma = 16,12 m²

SECRETARIA MUNICIPAL DE URBANISMO

LUIS CARLOS BONI
PREFEITO MUNICIPAL

SECRETARIA MUNICIPAL DE URBANISMO
ENGENHEIRO CIVIL
CREA-PR 004949

PREFEITURA DO MUNICÍPIO DE PLANALTO
CNPJ 76.460.458/0001-16
Praça Silveira de Azevedo, nº 111
Fone: (041) 3555-1311
85750-000 - PLANALTO - PARANÁ
ADRIANO FERREIRA FERREIRA

PREFEITURA MUNICIPAL DE PLANALTO-PR

AMPLIAÇÃO DA QUADRA POLIESPORTIVA

ESTRUTURAL

PLANTA DE FORMA DO PAVIMENTO RESPALDO
DETAHES DAS VIGAS DE RESPALDO



DATA: MAIO DE 2024

FOLHA: 06

INDICADA: 62,57 m²

000039

066040

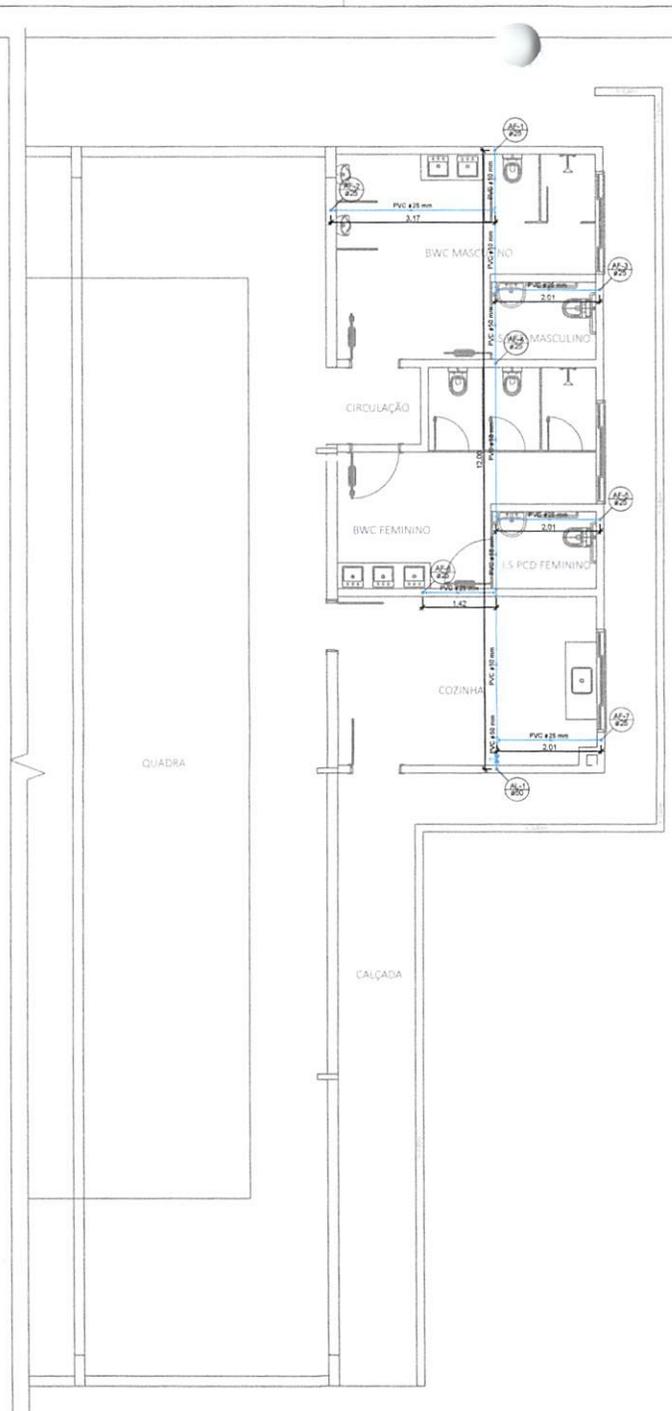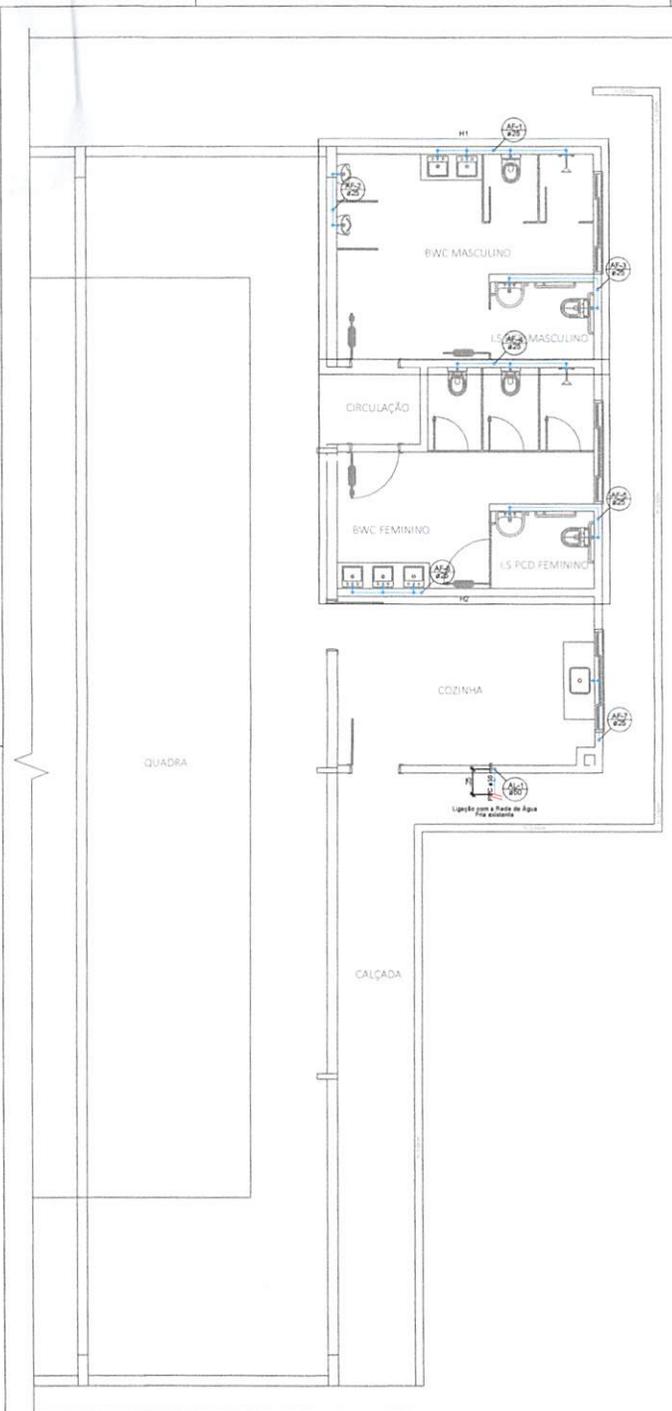

QUANTITATIVOS:

- Tubulação de Água Fria Ø 25mm: 48,77m
- Tubulação de Água Fria Ø 50mm: 12,00m
- Registro de gaveta cavanpla cromada 3/4" (25mm): 07 unidades
- Registro de gaveta bruto 1.1/2" (50mm): 01 unidade
- Registro de Pressão 3/4" (25mm): 02 unidades

Legenda das indicações

| | | |
|-----|---------------------|--------|
| RG | Registro de gaveta | 0,40m |
| VB | Vaso sanitário | 0,25 m |
| MIC | Mictório | 0,90 m |
| RP | Registro de Pressão | 1,10 m |
| TI | Tomreira interna | 0,60 m |
| LV | Levelatório | 0,70 m |
| PIA | Pia de Cozinha | 0,90 m |

LEGENDA:

| | TETO | PISO |
|--------------------------|------|------|
| Tubulação de Água Fria | — | — |
| Tubulação de Alimentação | — | — |

HUGO LEONARD LEONARD
Assinado de forma digital por HUGO LEONARD LEONARD
LEONARD LEONARD
I:0592126
8976

Dados: 2024.05.01 23:00:00 -03'00'

LUÍZ CARLOS BONE
PREFEITO MUNICIPAL

HUGO LEONARD LEONARD
ENGENHEIRO CIVIL
CREA - PR 102614-D

PREFEITURA MUNICIPAL:

PREFEITURA DO MUNICÍPIO DE PLANALTO
CNPJ 76.460.526-0001-16
Praça São Francisco de Assis, 1583
Fones: (046) 3555-1331 - Fax: (046) 3555-1331
85750-000 - PLANALTO - PARANÁ
ADM. MARLON FERNANDO KUTIN

PROPRIETÁRIO:
PREFEITURA MUNICIPAL DE PLANALTO-PR

OBRA:
AMPLIAÇÃO DA QUADRA POLIESPORTIVA

PROJETO:
HIDRÁULICO


FOLHA Nº:
PLANTA BAIXA HIDRÁULICA; PLANTA BAIXA BARRILETE

BATA:
MAIO DE 2024

ESCALA:
INDICADA

ÁREA DA AMPLIAÇÃO:
62,57 m²

066041

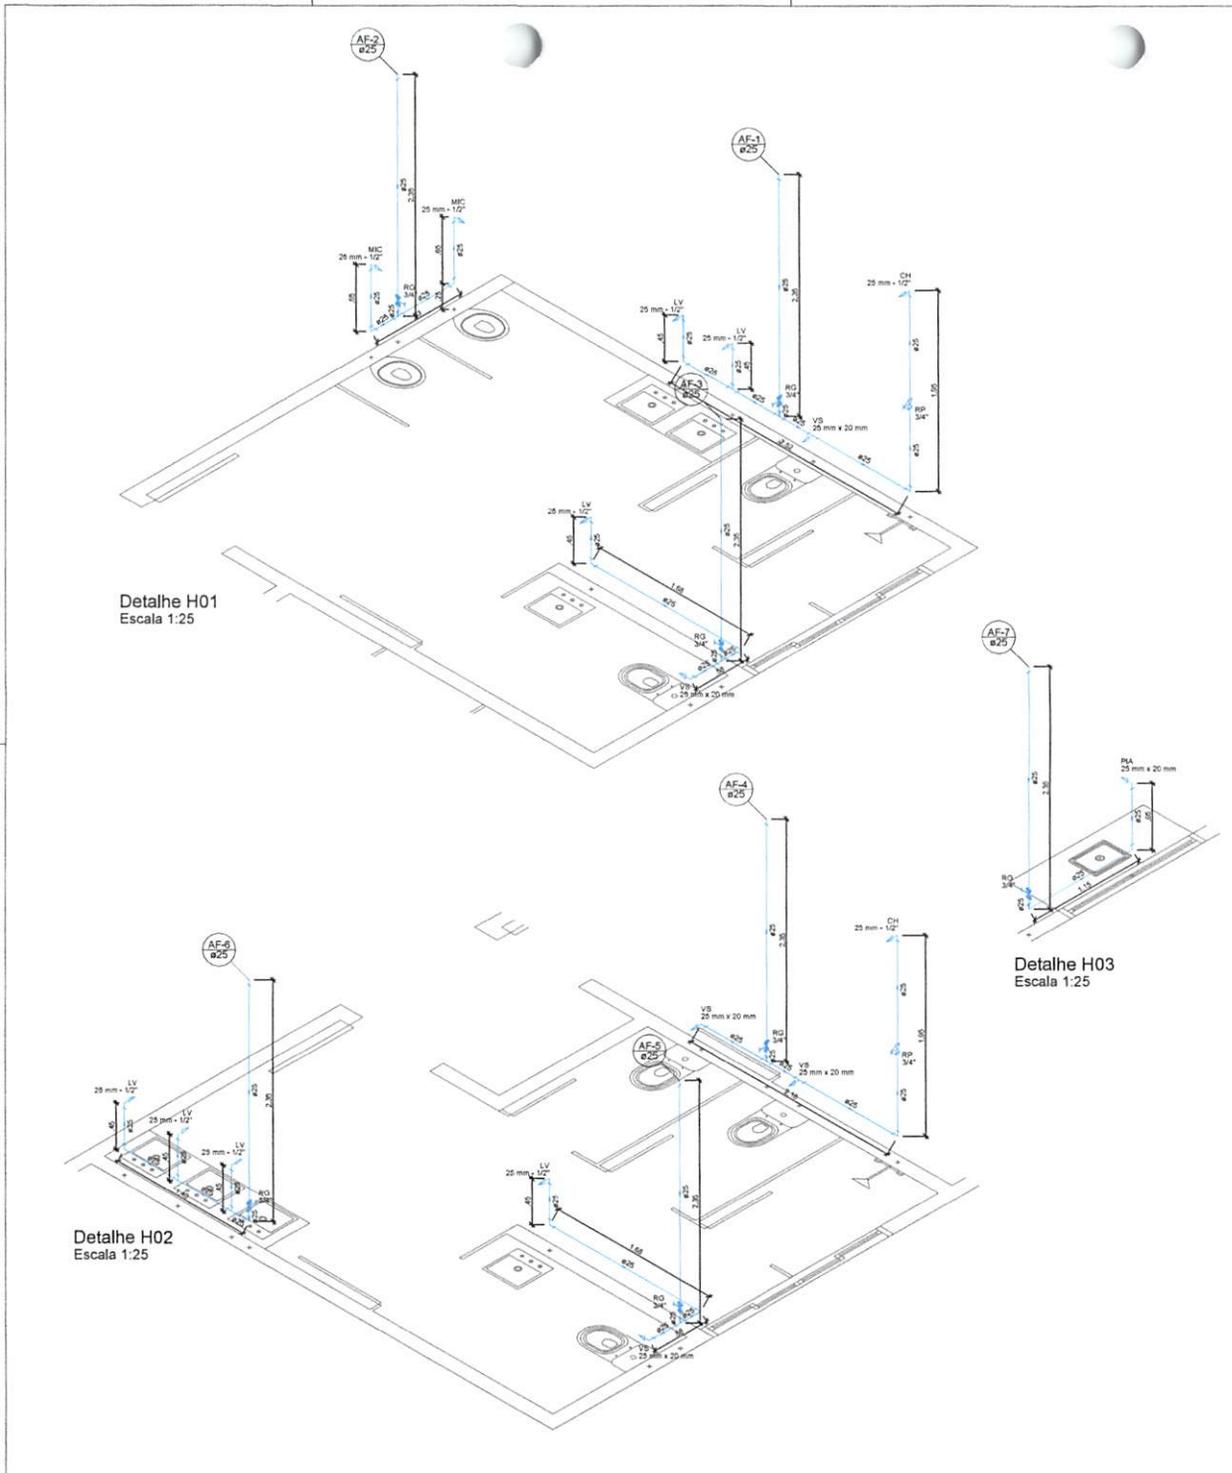

Detalhe H01
Escala 1:25

Detalhe H03
Escala 1:25


Detalhe H02
Escala 1:25

| Legenda das indicações | |
|------------------------|--------------------------------|
| RG | Registro de gaveta.....0,40m |
| VS | Viso sanitário.....0,25 m |
| MIC | Mictório.....0,90 m |
| RP | Registro de Pressão.....1,10 m |
| TI | Torneira interna.....0,60 m |
| LV | Lavatório.....0,70 m |

| LEGENDA: | |
|--------------------------|------|
| TETO | PISO |
| Tubulação de Água Fria | |
| Tubulação de Alimentação | |

LUIZ CARLOS BIONI
PREFEITO MUNICIPAL

RUIJO HEWANS LEONARDI
ENGENHEIRO CIVIL
CREA - PR 02046-D

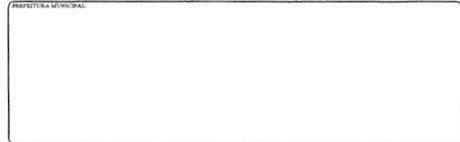


PREFEITURA DO MUNICÍPIO DE PLANALTO
 CNPJ 76.460.526/0001-16
 Praça São Francisco de Assis, 1583
 Fone: (046) 3555-1331 - Fax: (046) 3555-1331
 85750-000 - PLANALTO - PARANÁ
 ADM.: MARLON FERNANDO KUBIN

| | |
|--------------------|-------------------------------------|
| PROPRIEDADE: | PREFEITURA MUNICIPAL DE PLANALTO-PR |
| OBRA: | AMPLIAÇÃO DA QUADRA POLIESPORTIVA |
| PROJETO: | HIDRÁULICO |
| PRIMEIRA: | DETALHES ISOMÉTRICOS |
| DATA: | MARÇO DE 2024 |
| ESCALA: | INDICADA |
| ÁREA DA AMPLIAÇÃO: | 67,57 m² |

02/02

000042

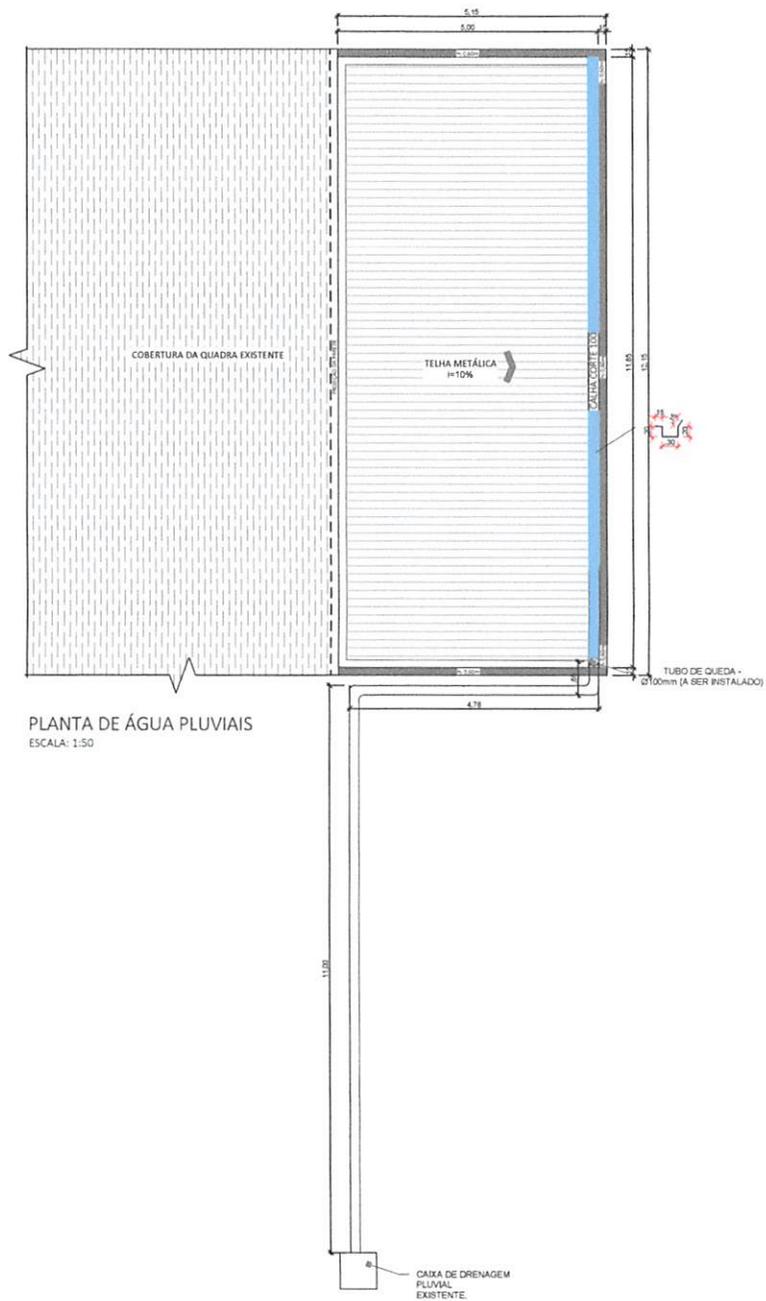

PLANTA DE ÁGUA PLUVIAIS
ESCALA: 1:50

| QUANTITATIVO: | | |
|--|---------|------------|
| MATERIAL | LEGENDA | QUANTIDADE |
| Tubulação de Queda de Águas Pluviais em PVC Ø100 | | 3,00 m |
| Calha Corte 100 | | 11,85 m |
| Rufo Corte 33 | | 22,45 m |
| Algerosa Corte 33 | | 21,45 m |
| Telha metálica | | 56,80 m² |

HUGO HEWANS LEONARDI
Assinado de forma digital por HUGO HEWANS LEONARDI:0689765921268976
Dados: 2024.05.01 23:00:15 -03'00'

LUZ CARLOS BONE
PREFEITO MUNICIPAL

HUGO HEWANS LEONARDI
ENGENHEIRO CIVIL
CREA - PR 02404-D

PREFEITURA MUNICIPAL

PREFEITURA DO MUNICÍPIO DE PLANALTO
CNPJ 76.460.526-0001-16
Praça São Francisco de Assis, 1583
Fone: (046) 3555-1331 - Fax: (046) 3555-1331
85750-000 - PLANALTO - PARANÁ
ADM: MARLON FERNANDO KUJIN

PROPRIETÁRIO
PREFEITURA MUNICIPAL DE PLANALTO-PR

OBRA
AMPLIAÇÃO DA QUADRA POLIESPORTIVA

PROJETO
PROJETO PLUVIAL

PLANO DE
PLANTA DE ÁGUAS PLUVIAIS


DATA
ABRIL DE 2024

01/01



ESCALA
INDICADA

ÁREA DA AMPLIAÇÃO
62,57 m²

06043

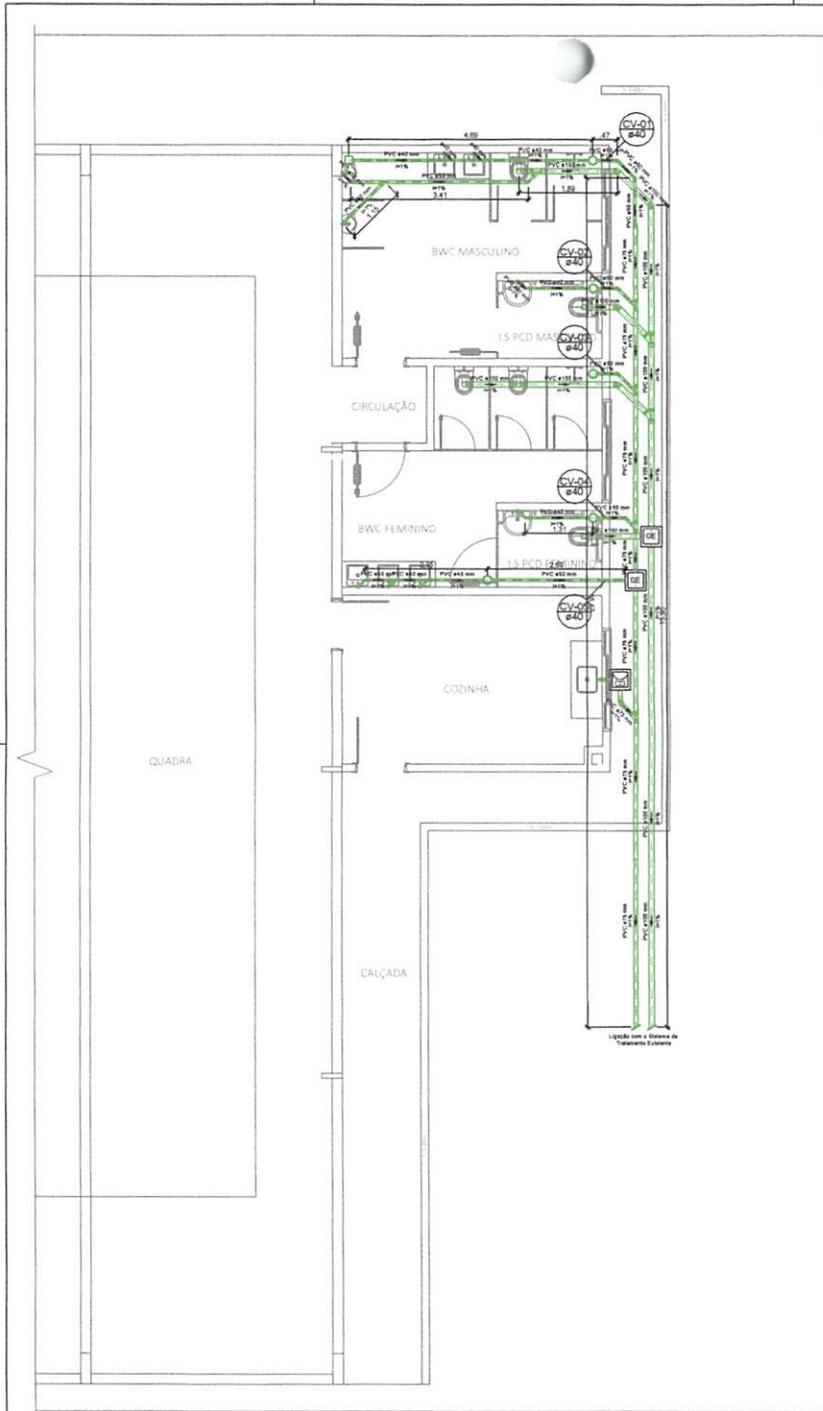

PLANTA BAIXA
ESCALA: 1:50

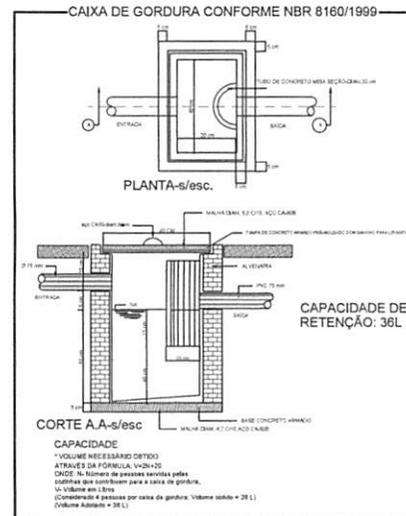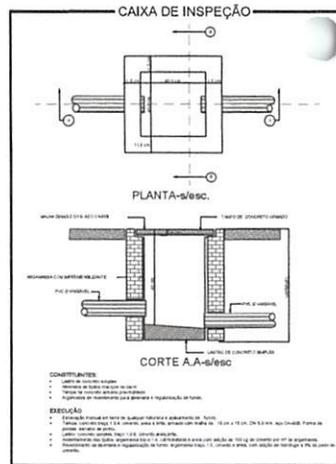

QUANTITATIVOS:

| | |
|--|--|
| | Tubulação de Esgoto Ø 40mm: 26,95m |
| | Tubulação de Esgoto Ø 50mm: 13,73m |
| | Tubulação de Esgoto Ø 75mm: 17,05m |
| | Tubulação de Esgoto Ø 100mm: 25,25m |
| | Caixa Sifonada (100x100x50): 05 unidades |
| | Raio Terminal (100x100x40): 01 unidade |
| | Caixa de Inspeção: 02 unidades |
| | Caixa de Gordura 36 litros: 01 unidade |


Legenda

| | |
|--|---|
| | Caixa Sifonada |
| | Raio Terminal |
| | Caixa de Inspeção |
| | Caixa de Gordura 36 litros |
| | Cap |
| | Curva 90 curta-cotura |
| | Joelho 45 |
| | Junção simples |
| | Lavatório de Uso Geral |
| | Máquina de Lavar Louças-DN 40mm |
| | Pia de Cozinha Residencial com Sifão 50mm |
| | Ramais de Ventilação |
| | Redução excêntrica-superior |
| | Tanque de Lavar Roupa-DN 40mm |
| | Tp 40 |
| | Tp sanitário |
| | Vaso Sanitário 02 200' com vista |


HUGO HEWANS LEONARD
I:0592126 8976
Assinado de forma digital por HUGO HEWANS LEONARD
LEONARD:05921268976
Dados: 2024.06.17 11:01:35 -03'00"

LEITE CARLOS WINI
PREFEITO MUNICIPAL

HUGO HEWANS LEONARD
ENGENHEIRO CIVIL
CREA - PR 120494-D

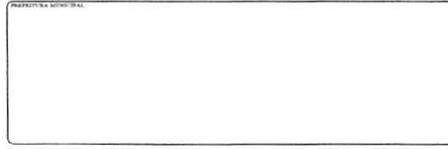


| | | |
|---|---------------------|--------------------------------|
| <p>PREFEITURA DO MUNICÍPIO DE PLANALTO CNPJ 76.460.526/0001-16 Praça São Francisco de Assis, 1.583 Fone: (046) 3555-1331 - Fax: (046) 3555-1331 83750-000 - PLANALTO - PARANÁ ADM.: MARLON FERNANDO KLUHN</p> | | |
| <p>PREFEITADO: PREFEITURA MUNICIPAL DE PLANALTO-PR</p> | | |
| <p>OBJETO: AMPLIAÇÃO DA QUADRA POLIESPORTIVA</p> | | |
| <p>PROPOSTA: SANTÁRIO</p> | | |
| <p>PROPOSTA: PLANTA BAIXA SANITÁRIA, DETALHES</p> | | |
| DATA: MAIO-DE 2024 | ESCALA: INDICADA | ÁREA DA AMPLIAÇÃO: 62,57 m² |

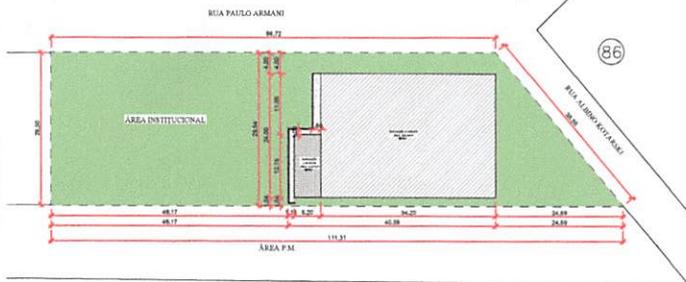


PLANTA DE LOCALIZAÇÃO E SITUAÇÃO

LOTE: ÁREA INSTITUCIONAL, RUA ALBINO KOTARSKI, BAIRRO JARDIM FLORESTA, PLANALTO-PR
 ÁREA DO LOTE: 2.922,71m²
 ESCALA: 1:500

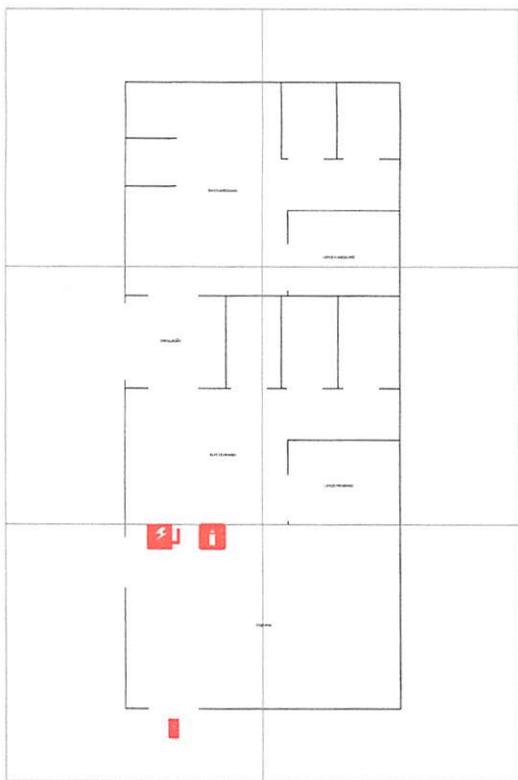

PLANTA DE RISCO
 ESCALA: 1:100

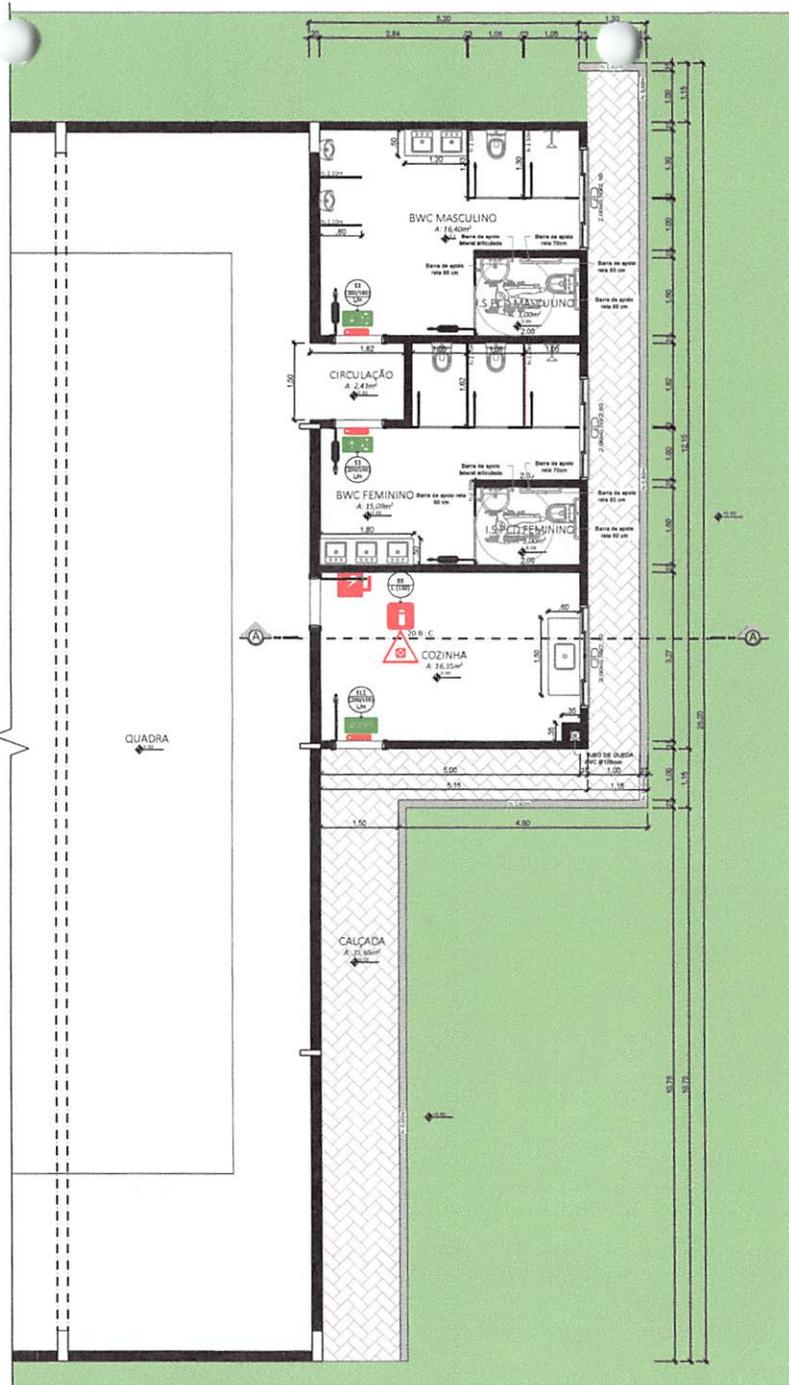

PLANTA BAIXA
 ÁREA A SER AMPLIADA: 62,57m²
 ESCALA: 1:50

| SÍMBOLOS GRÁFICOS | | | |
|--------------------------------------|---------|--|---|
| SINALIZAÇÃO CONTRA INCÊNDIO E PÂNICO | | | |
| CODIGO | SÍMBOLO | FORMA E COR | APLICAÇÃO |
| ES | | QUADRO QUADRADO VERDE (NPT 03-11) LUMINESCENTE | Indicação de localização dos extintores de incêndio |

| LEGENDA | |
|--|---|
| PONTOS DE LUZ DE EMERGÊNCIA E EQUIPAMENTOS DE COMBATE A INCÊNDIO | |
| | Ponto de Sinalização de Emergência. |
| | Extintor Portátil Carga de até 20-6. C. |

- SAÍDAS DE EMERGÊNCIA**
- SÍMBOLO RETANGULAR
 - FUNDO VERDE
 - PICTOGRAMA FOTOLUMINESCENTE
-
- INDICAÇÃO DE UMA SAÍDA DE EMERGÊNCIA A SER AFIXADA ACIMA DA PORTA, PARA INDICAR O SEU ACESSO
 - (NPT 03-11 - CÓD 83)
-
- INDICAÇÃO DE SAÍDA DE EMERGÊNCIA
 - LETRA SUPERIOR A 50mm
 - (NPT 03-11 - CÓD 912/913/914)
- SINALIZAÇÃO DE ORIENTAÇÃO E SALVAMENTO**
- SEM ESCALA

- EXTINTORES
- CHAVE ELÉTRICA PRINCIPAL
- ENTRADA PARA O CB

IDENTIFICAÇÃO DA EDIFICAÇÃO E/OU ÁREA DE RISCO

| Plano de Solo | Uso | CS (m²) | CS (m²) Partes Ex. | CS (m²) Partes Int. | Área Útil |
|---------------|--|---------|--------------------|---------------------|---------------------|
| PVTO TERREO | EDUCACIONAL E CULTURA FÍSICA E-3 ESPAÇO PARA CULTURA FÍSICA | 30 | 01 | 2,90m | 62,57m ² |

| Abre | 0,00 m | Risco | RL | Área Existente | - | Área Total | 62,57m ² |
|------|--------|-------|----|----------------|---|------------|---------------------|
|------|--------|-------|----|----------------|---|------------|---------------------|

MEDIDAS DE SEGURANÇA CONTRA INCÊNDIO

| | |
|---|---|
| <input type="checkbox"/> Acesso de viaturas do Corpo de Bombeiros | <input checked="" type="checkbox"/> Sinalização de emergência |
| <input type="checkbox"/> Separação entre edificações | <input type="checkbox"/> Detecção de incêndio |
| <input type="checkbox"/> Segurança estrutural nas edificações | <input checked="" type="checkbox"/> Sinalização de emergência |
| <input type="checkbox"/> Compartimentação horizontal/vertical | <input checked="" type="checkbox"/> Extintores de incêndio |
| <input type="checkbox"/> Controle de material de acabamento | <input type="checkbox"/> Hidrantes e mangotinhos |
| <input checked="" type="checkbox"/> Saídas de emergência | <input type="checkbox"/> Chuveiros automáticos |
| <input type="checkbox"/> Elevador de emergência | <input type="checkbox"/> Resfriamento |
| <input type="checkbox"/> Controle de fumaça | <input type="checkbox"/> Brigada de incêndio |
| <input type="checkbox"/> Plano de emergência | <input type="checkbox"/> Sistema fixo de gases limpos |

HISTÓRICO DE ATUALIZAÇÃO/SUBSTITUIÇÃO DO PSCIP

| Data | Descrição da atualização/substituição | IP do PSCIP |
|------|---------------------------------------|-------------|
| | | |

AMPLIAÇÃO QUADRA POLIESPORTIVA
 RUA ALBINO KOTARSKI, BAIRRO JARDIM FLORESTA, PLANALTO-PR

| Área | Ocupação | Para uso de CEMR |
|----------------------|----------------------------------|------------------|
| 62,57 m ² | EDUCACIONAL E CULTURA FÍSICA E-3 | |

01 PLANTA DE SITUAÇÃO
02 PLANTA DE RISCO
 PLANTA BAIXA

Proprietário: PREFEITURA MUNICIPAL DE PLANALTO - PR CNPJ: 12.460.338/01-16
 Responsável Técnico: HUGO HEWANS LEONARDI (20912867) - CREA PR 12460/2016
 INSCAIDA: HUGO HEWANS LEONARDI, ENGENHEIRO CIVIL - CREA PR 12460/2016
 Data: 30/04/2024

066044



MUNICÍPIO DE PLANALTO

CNPJ: 76.460.526/0001-16

Fone: (46) 3555-8100 - Fax: (46) 3555-8101

E-mail: planalto@planalto.pr.gov.br

Praça São Francisco de Assis, 1583

85750-000 PLANALTO - PARANÁ

Planalto-PR, 25 de junho de 2024.

DE: Luiz Carlos Boni – Prefeito Municipal

Preliminarmente para a autorização solicitada para a Contratação de empresa legalmente estabelecida e especializada no ramo da construção civil, que satisfaça todos os padrões de qualidade, para execução de Obra de Engenharia, para ampliação de quadra poliesportiva, no Município de Planalto/PR, incluindo o fornecimento de materiais, conforme projeto técnico., encaminhamos:

PARA: Secretaria de Finanças;

- à fins de indicação de recursos de ordem orçamentária para fazer frente à despesa;

PARA: Departamento de Licitações e Contratos;

- à fins de elaboração da minuta do instrumento convocatório da licitação/contrato;

PARA: Departamento Jurídico;

- à fins de análise e indicação da modalidade a ser adotada.

Cordialmente,

Luiz C. Boni

LUIZ CARLOS BONI

Prefeito Municipal

000046



MUNICÍPIO DE PLANALTO

CNPJ: 76.460.526/0001-16

Fone: (46) 3555-8100 - Fax: (46) 3555-8101

E-mail: planalto@planalto.pr.gov.br

Praça São Francisco de Assis, 1583

85750-000 PLANALTO - PARANÁ

Planalto-PR. 26 de junho de 2024.

DE: Secretaria de Finanças

PARA: Prefeito Municipal

Senhor Prefeito,

Em atenção à solicitação visando a Contratação de empresa legalmente estabelecida e especializada no ramo da construção civil, que satisfaça todos os padrões de qualidade, para execução de Obra de Engenharia, para ampliação de quadra poliesportiva, no Município de Planalto/PR, incluindo o fornecimento de materiais, conforme projeto técnico, com valor total de R\$ 273.407,52 (duzentos e setenta e três mil, quatrocentos e sete reais e cinquenta e dois centavos). expedido por Vossa Excelência na data de 25 de junho de 2024, informamos a existência de previsão de recursos orçamentários para assegurar o pagamento das obrigações decorrentes da solicitação supra, sendo que o pagamento será efetuado através das Dotações Orçamentárias:

| SECRETARIA | AÇÃO: 12.361.1201-1035 | Sub Elemento |
|------------------------|---------------------------------------|---|
| Secretaria de Educação | 4.4.90.51.00.00 – Obras e Instalações | 4.4.90.51.00.00 – Recursos Ordinários (Livres). |

Cordialmente,

Enson Elemar Schabo

Secretário de Finanças

Jones Roberto Kinner

CONTADOR - C.I. RG Nº 3.654.820-7 - PR

000047



Prefeitura Municipal de Planalto - 2024

Saldo das contas de despesa

Calculado em: 26/06/2024

Equilíbrio

Página:1

| Órgão / Unidade / Projeto ou Atividade / Conta de despesa / Fonte de recurso (F. PADRÃO/ ORIG/ APL/ DES/ DET) | Valor autorizado | Valor atualizado | Liquido empenhado | Saldo atual |
|---|-------------------|-------------------|-------------------|-------------------|
| 07 - Secretaria de Educação | 150.000,00 | 241.700,00 | 0,00 | 241.700,00 |
| 121 - Departamento de Ensino | 150.000,00 | 241.700,00 | 0,00 | 241.700,00 |
| 12.361.1201.1035 - Ampliação/ Reforma e Construção na Rede de Ensino | 100.000,00 | 191.700,00 | 0,00 | 191.700,00 |
| 4.4.90.51.00.00 - OBRAS E INSTALAÇÕES | | | | |
| 00990 E 0000 0000/01/07/00/00 Recursos Ordinários (Livres) | 100.000,00 | 41.700,00 | 0,00 | 41.700,00 |
| 00992 E 01810 1040/02/01/00/00 Transferências do FUNDEB - Complementação da União - VAAR | 0,00 | 0,00 | 0,00 | 0,00 |
| 00991 E 01852 1016/12/99/00/00 EMENDA PARLAMENTAR LEANDRE - GINASIO JARDIM FLORESTA | 0,00 | 0,00 | 0,00 | 0,00 |
| 00991 EA 01852 1016/12/99/00/00 EMENDA PARLAMENTAR LEANDRE - GINASIO JARDIM FLORESTA | 0,00 | 150.000,00 | 0,00 | 150.000,00 |
| 12.361.1201.2036 - Manutenção do Ensino Fundamental | 50.000,00 | 50.000,00 | 0,00 | 50.000,00 |
| 4.4.90.51.00.00 - OBRAS E INSTALAÇÕES | | | | |
| 01260 E 0000 0000/01/07/00/00 Recursos Ordinários (Livres) | 50.000,00 | 50.000,00 | 0,00 | 50.000,00 |
| Total Geral | 150.000,00 | 241.700,00 | 0,00 | 241.700,00 |

Critérios de seleção:

Data do cálculo: 26/06/2024

Órgão entre: 07 e 07

Natureza de despesa entre: 4.4.90.51.00.00 e 4.4.90.51.00.00

066048



MUNICÍPIO DE PLANALTO

CNPJ: 76.460.526/0001-16

Fone: (46) 3555-8100 - Fax: (46) 3555-8101

E-mail: planalto@planalto.pr.gov.br

Praça São Francisco de Assis, 1583
85750-000 PLANALTO - PARANÁ

EDITAL DE CONCORRÊNCIA ELETRÔNICA Nº/2024

PROCESSO LICITATÓRIO Nº/2024

DATA DA REALIZAÇÃO/...../.....

HORÁRIO DE INÍCIO DA DISPUTA: às 09:00 horas

LOCAL: Prefeitura do Município de Planalto– Paraná

www.gov.br/compras/pt-br “Acesso Identificado”

O **MUNICÍPIO DE PLANALTO**, Estado do Paraná, inscrito no CNPJ sob n.º 76.460.526/0001-16, através da Secretaria de Administração, sediado à Praça São Francisco de Assis n.º 1583 – centro – Planalto - Paraná, por intermédio do Excelentíssimo Prefeito Municipal, Luiz Carlos Boni, torna pública a realização de procedimento de licitação, na modalidade **CONCORRÊNCIA ELETRÔNICA**, do tipo **EMPREITADA POR PREÇO GLOBAL** objetivando Contratação de empresa legalmente estabelecida e especializada no ramo da construção civil, que satisfaça todos os padrões de qualidade, para execução de Obra de Engenharia, para ampliação de quadra poliesportiva, no Município de Planalto/PR, incluindo o fornecimento de materiais, conforme projeto técnico. Conforme segue:

DATA E HORA DA ABERTURA DA SESSÃO PÚBLICA:

..... de de 2024 às 09h00min

UASG: 987775 – MUNICÍPIO DE PLANALTO/PR

Local da Sessão Pública: www.gov.br/compras/pt-br

O certame deverá ser processado e julgado em conformidade com as disposições deste Edital e seus Anexos, nos termos da Lei Federal n.º. 14.133, de 1º de abril de 2021, Lei Complementar Federal n.º.123, de 14 de dezembro de 2006, alterada pela Lei Complementar Federal n.º 147, de 14 de agosto de 2014, Decretos Municipais n.º 5581 de 26 de dezembro de 2023 e n.º 5585 de 09 de janeiro de 2024, e demais legislações aplicáveis.

São Agentes de Contratação deste Município, as servidoras Carla Sabrina Rech Malinski e Fernanda Scherer Marzec, auxiliadas pelos membros da Equipe de Apoio, todos designados pela Portaria n.º 077/2024 de 25 de janeiro de 2024, publicada no Diário Oficial dos Municípios do Paraná, Edição n.º 2948 de 26 de janeiro de 2024.

1 DO ENCAMINHAMENTO DA PROPOSTA, DOCUMENTOS DE HABILITAÇÃO E DA SESSÃO PÚBLICA

1.1. O recebimento das propostas, envio dos documentos de habilitação, abertura e disputa de preços, será exclusivamente por meio eletrônico, no endereço www.gov.br/compras/pt-br



MUNICÍPIO DE PLANALTO

CNPJ: 76.460.526/0001-16

Fone: (46) 3555-8100 - Fax: (46) 3555-8101

E-mail: planalto@planalto.pr.gov.br

Praça São Francisco de Assis, 1583
85750-000 PLANALTO - PARANÁ

1.2. A abertura da sessão pública da **CONCORRÊNCIA ELETRÔNICA** ocorrerá em de de 2024 às 09h00min, no site www.gov.br/compras/pt-br nos termos das condições descritas neste Edital.

2 DO OBJETO

2.1 Constitui objeto desta **CONCORRÊNCIA** a **Contratação de empresa legalmente estabelecida e especializada no ramo da construção civil, que satisfaça todos os padrões de qualidade, para execução de Obra de Engenharia, para ampliação de quadra poliesportiva, no Município de Planalto/PR, incluindo o fornecimento de materiais, conforme projeto técnico**

2.2 Edital e seus Anexos poderão ser obtidos através da Internet pelos endereços eletrônicos: www.gov.br/compras/pt-br e www.planalto.pr.gov.br/licitacoes/.

2.3 A licitação será dividida em itens, conforme tabela do ANEXO I do edital, facultando-se ao licitante a participação em quantos itens forem de seu interesse.

2.4 Em caso de **discordância** existente entre as especificações deste objeto descrito no **Compras Governamentais (CATMAT)** e as especificações constantes deste **Edital**, prevalecerão as **últimas**.

2.5 As informações administrativas relativas a este Edital poderão ser obtidas junto ao Setor de Licitações pelo telefone nº (046) 3555-8100/ 35558121 ou pelo e-mail: licitacao@planalto.pr.gov.br, sendo o atendimento realizado no horário das 07:30h às 11:30h e das 13:30h às 17:30h.

2.6 As questões estritamente técnicas referentes ao objeto licitado serão prestadas pelo Departamento de Engenharia, telefone nº (46) 3555 – 8100, sendo o atendimento realizado no horário das 07:30h às 11:30h e das 13:30h às 17:30h.

3 DO CRITÉRIO DE JULGAMENTO E MODO DE DISPUTA

3.1 O critério de julgamento será o de **MENOR PREÇO - EMPREITADA POR PREÇO GLOBAL** observada às especificações técnicas constantes do **Anexo I** e demais condições definidas neste Edital.

3.2 Será utilizado o modo de disputa **"ABERTO"**, em que os licitantes apresentarão lances públicos e sucessivos, com prorrogações.

4 DA IMPUGNAÇÃO AO EDITAL E DO PEDIDO DE ESCLARECIMENTO

4.1 Qualquer pessoa, física ou jurídica, é parte legítima para impugnar edital de licitação por irregularidade na aplicação da Lei Federal n.º 14.133, de 2021, ou para solicitar esclarecimentos e providências sobre os seus termos. O pedido deve ser protocolado no



MUNICÍPIO DE PLANALTO

CNPJ: 76.460.526/0001-16

Fone: (46) 3555-8100 - Fax: (46) 3555-8101

E-mail: planalto@planalto.pr.gov.br

Praça São Francisco de Assis, 1583
85750-000 PLANALTO - PARANÁ

prazo de até 3 (três) dias úteis antes da data de abertura do certame, limitado ao último dia útil anterior à data da abertura do certame.

4.1.1 As impugnações ao Edital serão protocoladas em campo específico no sítio eletrônico www.gov.br/compras/pt-br pelo qual serão respondidos os esclarecimentos solicitados, e deverão ser dirigidas a Agente de Contratação e protocoladas em dias úteis, das 08h00 às 17h00, à Praça São Francisco de Assis, 1583, centro, Setor de Licitações, Centro, Planalto - PR, ou encaminhadas através de e-mail no endereço eletrônico: licitacao@planalto.pr.gov.br.

4.1.2 Caberá à Agente de Contratação responder aos pedidos de esclarecimentos e/ou impugnação no prazo de até 3 (três) dias úteis contado da data de recebimento do pedido, limitado ao último dia útil anterior à data da abertura do certame, sendo que este poderá requisitar subsídios formais aos responsáveis pela elaboração do edital de licitação e dos anexos.

4.1.3 A Agente de Contratação deverá decidir sobre a impugnação antes da abertura do certame.

4.1.4 A impugnação não possui efeito suspensivo, sendo a sua concessão medida excepcional que deverá ser motivada pelo agente de contratação ou pela comissão de contratação, quando o substituir, nos autos do processo de licitação.

4.1.5 Quando o acolhimento da impugnação implicar alteração do Edital capaz de afetar a formulação das propostas, será designada nova data para a realização desta CONCORRÊNCIA ELETRONICA e sua divulgação se dará na mesma forma de sua divulgação inicial.

4.2 A impugnação deverá, obrigatoriamente, estar acompanhada de CPF ou RG, em se tratando de pessoa física, e de CNPJ, em se tratando de pessoa jurídica (por documento original ou cópia autenticada), bem como do respectivo ato constitutivo e procuração, na hipótese de procurador, que comprove que o signatário, efetivamente, representa e possui poderes de representação da impugnantente.

4.2.1 Os pedidos de **esclarecimentos** referentes a este processo licitatório deverão ser enviados à Agente de Contratação, **até 03 (três) dias úteis anteriores** à data designada para abertura da sessão pública, em campo específico no sítio eletrônico www.gov.br/compras/pt-br pelo qual serão respondidos os esclarecimentos solicitados, o deverão ser dirigidas a Agente de Contratação e protocoladas em dias úteis, das 08h00 às 17h00, à Praça São Francisco de Assis, 1583, centro, Setor de Licitações, Centro, Planalto - PR, ou encaminhadas através de e-mail no endereço eletrônico: licitacao@planalto.pr.gov.br.



MUNICÍPIO DE PLANALTO

CNPJ: 76.460.526/0001-16

Fone: (46) 3555-8100 - Fax: (46) 3555-8101

E-mail: planalto@planalto.pr.gov.br

Praça São Francisco de Assis, 1583
85750-000 PLANALTO - PARANÁ

4.2.2 A Agente de Contratação responderá aos pedidos de esclarecimentos no prazo de dois dias úteis, contado da data de recebimento do pedido, e poderá requisitar subsídios formais aos responsáveis pela elaboração do edital e dos anexos.

4.3 As impugnações e pedidos de esclarecimentos não suspendem os prazos previstos no certame.

4.3.1 A concessão de efeito suspensivo à impugnação é medida excepcional e deverá ser motivada pela Agente de Contratação nos autos do processo de licitação.

4.3.2 A resposta à impugnação ou ao pedido de esclarecimento será divulgada em sítio eletrônico oficial no prazo de até 03 (três) dias úteis, limitado ao último dia útil anterior à data da abertura do certame.

5 DAS CONDIÇÕES PARA PARTICIPAÇÃO NA CONCORRÊNCIA

5.1 Poderão participar desta Concorrência os interessados que estiverem previamente credenciados no Sistema de Cadastramento Unificado de Fornecedores – SICAF e perante o sistema eletrônico provido pela Secretaria de Gestão do Ministério da Economia (SEGES), por meio do sítio <https://www.gov.br/compras/pt-br>, conforme disposto no art. 9º da IN SEGES/MP nº 3, de 2018.

5.2 É de responsabilidade do cadastrado, conferir a exatidão dos seus dados cadastrais nos Sistemas relacionados no item anterior e mantê-los atualizados junto aos órgãos responsáveis pela informação, devendo proceder, imediatamente, à correção ou à alteração dos registros, tão logo identifique incorreção ou aqueles se tornem desatualizados.

5.2.1 - Além de ser exclusiva e formalmente responsável pelas transações efetuadas em seu nome, a licitante assume como firmes e verdadeiras suas propostas e seus lances, inclusive os atos praticados diretamente ou por seu representante, excluída a responsabilidade do provedor do sistema ou do órgão ou entidade promotora da licitação por eventuais danos decorrentes de uso indevido das credenciais de acesso, ainda que por terceiros.

5.3 Conforme o artigo 4 da Lei nº14.133 de 2021, será concedido tratamento favorecido para as microempresas e empresas de pequeno porte, para as sociedades cooperativas mencionadas no artigo 34 da Lei nº 11.488, de 2007 e no artigo 16 da Lei nº 14.133 de 2021, para o agricultor familiar, o produtor rural pessoa física e para o microempreendedor individual - MEI, nos limites previstos da Lei Complementar nº 123, de 2006, alterada pela Lei Complementar nº 147/2014, de 07 de agosto de 2014.

5.4 Será vedada a participação de empresas:

000052



MUNICÍPIO DE PLANALTO

CNPJ: 76.460.526/0001-16

Fone: (46) 3555-8100 - Fax: (46) 3555-8101

E-mail: planalto@planalto.pr.gov.br

Praça São Francisco de Assis, 1583
85750-000 PLANALTO - PARANÁ

- a) proibidos de participar de licitações e celebrar contratos administrativos, e/ou impossibilitados de participar de licitação em decorrência de sanção que lhe foi imposta, na forma da legislação vigente, e aquelas declaradas inidôneas no âmbito da União, Estados, Distrito Federal e Municípios, em qualquer esfera da Administração Pública;
- b) pessoas físicas ou jurídicas que constituíram as pessoas jurídicas que foram apenas conforme item "a", enquanto perdurarem as causas das penalidades, independentemente de nova pessoa jurídica que vierem a constituir ou de outra em que figurarem como sócios;
- c) que não funcionem no País, se encontrem sob falência, dissolução ou liquidação, bem como as pessoas físicas sob insolvência;
- d) as pessoas físicas e jurídicas enquadradas no art. 14 da Lei Federal n.º 14.133, de 2021;
- e) que estejam sob falência, concurso de credores, em processo de dissolução ou liquidação;
- f) o servidor ou dirigente de órgão ou entidade municipal, bem como a empresa da qual figurem como sócios, dirigentes ou da qual participem indiretamente, sendo que se considera participação indireta a existência de qualquer vínculo de natureza técnica, comercial, econômica, financeira ou trabalhista;

6 DO CREDENCIAMENTO

6.1 O Credenciamento é o nível básico do registro cadastral no SICAF, que permite a participação dos interessados na modalidade licitatória Concorrência, em sua forma eletrônica.

6.2 O cadastro no SICAF deverá ser feito no Portal de Compras do Governo Federal, no sítio www.gov.br/compras/pt-br, por meio de certificado digital conferido pela Infraestrutura de Chaves Públicas Brasileira – ICP - Brasil.

6.3 O credenciamento junto ao provedor do sistema implica a responsabilidade do licitante ou de seu representante legal e a presunção de sua capacidade técnica para realização das transações inerentes a esta CONCORRÊNCIA ELETRONICA.

6.4 O licitante responsabiliza-se exclusiva e formalmente pelas transações efetuadas em seu nome, assume como firmes e verdadeiras suas propostas e seus lances, inclusive os atos praticados diretamente ou por seu representante, excluída a responsabilidade do provedor do sistema ou do órgão ou entidade promotora da licitação por eventuais danos decorrentes de uso indevido das credenciais de acesso, ainda que por terceiros.

000053



MUNICÍPIO DE PLANALTO

CNPJ: 76.460.526/0001-16

Fone: (46) 3555-8100 - Fax: (46) 3555-8101

E-mail: planalto@planalto.pr.gov.br

Praça São Francisco de Assis, 1583
85750-000 PLANALTO - PARANÁ

6.5 É de responsabilidade do cadastrado conferir a exatidão dos seus dados cadastrais no SICAF e mantê-los atualizados junto aos órgãos responsáveis pela informação, devendo proceder, imediatamente, à correção ou à alteração dos registros tão logo identifique incorreção ou aqueles se tornem desatualizados.

6.5.1 A não observância do disposto no subitem anterior poderá ensejar desclassificação no momento da habilitação.

7 DA APRESENTAÇÃO DA PROPOSTA E DOS DOCUMENTOS DE HABILITAÇÃO

7.1 Na presente licitação, a fase de habilitação sucederá as fases de apresentação de propostas e lances e de julgamento.

7.2 Os licitantes encaminharão exclusivamente pelo sistema, por meio de chave de acesso e senha, proposta com a descrição do objeto/serviço ofertado e o preço, até a data e o horário estabelecidos para abertura da sessão pública, quando, então, encerrar-se-á automaticamente a etapa de envio da proposta.

7.2.1 Serão consideradas inválidas as propostas apresentadas por quaisquer outros meios.

7.3 O licitante deverá comunicar imediatamente ao provedor do sistema qualquer acontecimento que possa comprometer o sigilo ou a segurança, para imediato bloqueio de acesso.

7.4 No cadastramento da proposta inicial, o licitante declarará, em campo próprio do sistema, que:

I - Está ciente e concorda com as condições contidas no edital e seus anexos, bem como de que a proposta apresentada compreende a integralidade dos custos para atendimento dos direitos trabalhistas assegurados na Constituição Federal, nas leis trabalhistas, nas normas infralegais, nas convenções coletivas de trabalho e nos termos de ajustamento de conduta vigentes na data de sua entrega em definitivo e que cumpre plenamente os requisitos de habilitação definidos no instrumento convocatório;

II - Não emprega menor de 18 anos em trabalho noturno, perigoso ou insalubre e não emprega menor de 16 anos, salvo menor, a partir de 14 anos, na condição de aprendiz, nos termos do artigo 7º, XXXIII, da Constituição;

III - Não possui empregados executando trabalho degradante ou forçado, observando o disposto nos incisos III e IV do art. 1º e no inciso III do art. 5º da Constituição Federal;

IV - Cumpre as exigências de reserva de cargos para pessoa com deficiência e para reabilitado da Previdência Social, previstas em lei e em outras normas específicas;

7.5 O fornecedor enquadrado como microempresa ou empresa de pequeno porte deverá declarar, ainda, em campo próprio do sistema eletrônico, que cumpre os requisitos



MUNICÍPIO DE PLANALTO

CNPJ: 76.460.526/0001-16

Fone: (46) 3555-8100 - Fax: (46) 3555-8101

E-mail: planalto@planalto.pr.gov.br

Praça São Francisco de Assis, 1583

85750-000 PLANALTO - PARANÁ

estabelecidos no artigo 3º da Lei Complementar nº 123, de 2006, estando apto a usufruir do tratamento favorecido estabelecido em seus arts. 42 a 49, observado o disposto nos §§ 1º ao 3º do art. 4º, da Lei nº 14.133, de 2021.

7.5.1 No item exclusivo para participação de microempresas e empresas de pequeno porte, a assinalação do campo “não” impedirá o prosseguimento no certame, para aquele item;

7.5.2 Nos itens em que a participação não for exclusiva para microempresas e empresas de pequeno porte, a assinalação do campo “não” apenas produzirá o efeito de o licitante não ter direito ao tratamento favorecido previsto na Lei Complementar nº 123, de 2006, mesmo que microempresa, empresa de pequeno porte ou sociedade cooperativa.

7.5.3 O licitante organizado em sociedade cooperativa deverá declarar, ainda, em campo próprio do sistema eletrônico, que cumpre os requisitos estabelecidos no artigo 16 da Lei nº 14.133, de 2021.

7.6 A falsidade da declaração de que trata os itens 5.4 e 5.5 sujeitará o licitante às sanções previstas na Lei nº 14.133, de 2021, e neste Edital.

7.7 Os licitantes poderão retirar ou substituir a proposta ou, na hipótese de a fase de habilitação anteceder as fases de apresentação de propostas e lances e de julgamento, os documentos de habilitação anteriormente inseridos no sistema, até a abertura da sessão pública.

7.8 Não haverá ordem de classificação na etapa de apresentação da proposta e dos documentos de habilitação pelo licitante, o que ocorrerá somente após os procedimentos de abertura da sessão pública e da fase de envio de lances.

7.9 Ao oferecer sua proposta no sistema eletrônico, o licitante deverá observar rigorosamente a descrição dos itens e considerar as condições estabelecidas no edital e seus anexos, descrevendo as características do objeto/serviço cotado, informando marca/fabricante (se for o caso) em campo próprio do sistema e o preço ofertado.

7.10 Os preços e os produtos/serviços propostos são de exclusiva responsabilidade da licitante, assumindo como firmes e verdadeiras suas propostas e lances, não lhe assistindo o direito de pleitear qualquer alteração, sob alegação de erro, omissão ou qualquer outro pretexto.

7.11 Nos valores propostos deverão estar inclusos todos os custos operacionais, encargos previdenciários, trabalhistas, tributários, comerciais, fretes e carretos e quaisquer outros que incidam direta ou indiretamente no fornecimento dos bens ou da prestação de serviços, de forma que o objeto do certame não tenha ônus para o Município de Planalto.



MUNICÍPIO DE PLANALTO

CNPJ: 76.460.526/0001-16

Fone: (46) 3555-8100 - Fax: (46) 3555-8101

E-mail: planalto@planalto.pr.gov.br

Praça São Francisco de Assis, 1583
85750-000 PLANALTO - PARANÁ

7.12 Até a abertura da sessão pública, os licitantes poderão retirar ou substituir a proposta e os documentos de habilitação anteriormente inseridos no sistema.

7.13 Os documentos que compõem a proposta do licitante melhor classificado somente serão disponibilizados para avaliação do Agente de Contratação e para acesso público após o encerramento do envio de lances.

7.14 A apresentação das propostas implica obrigatoriedade do cumprimento das disposições nelas contidas, em conformidade com o que dispõe o Termo de Referência, assumindo o proponente o compromisso de executar o objeto licitado nos seus termos, bem como de fornecer os materiais, equipamentos, ferramentas e utensílios necessários, em quantidades e qualidades adequadas à perfeita execução contratual, promovendo, quando requerido, sua substituição.

7.15 Serão disponibilizados para acesso público os documentos que compõem a proposta dos licitantes convocados para apresentação de propostas, após a fase de envio de lances

8 DA ABERTURA DA SESSÃO PÚBLICA, CLASSIFICAÇÃO DAS PROPOSTAS E FORMULAÇÃO DE LANCES

8.1 A abertura da sessão pública desta CONCORRÊNCIA ELETRONICA conduzida pela Agente de Contratação, ocorrerá na data e na hora indicadas no preambulo deste edital, no sítio www.gov.br/compras/pt-br .

8.2 Durante a sessão pública, a comunicação entre o Agente de Contratação e as licitantes ocorrerá mediante troca de mensagens, em campo próprio do sistema eletrônico ("chat").

8.3 Cabe a licitante acompanhar as operações no sistema eletrônico durante a sessão pública da Concorrência, ficando responsável pelo ônus decorrente da perda de negócios em razão de sua própria desconexão ou diante de inobservância de qualquer mensagem emitida pelo sistema.

8.4 Se ocorrer a desconexão do Agente de Contratação no decorrer da etapa de lances, e o sistema eletrônico permanecer acessível as licitantes, os lances continuara o sendo recebidos, sem prejuízo dos atos realizados.

8.5 No caso de a desconexão do Agente de Contratação persistir por tempo superior a 10 (dez) minutos, a sessão da CONCORRÊNCIA ELETRONICA será suspensa automaticamente e terá reinício somente decorridas 24 (vinte e quatro) horas após comunicação expressa aos participantes no sítio <https://www.gov.br/compras/pt-br> .



MUNICÍPIO DE PLANALTO

CNPJ: 76.460.526/0001-16

Fone: (46) 3555-8100 - Fax: (46) 3555-8101

E-mail: planalto@planalto.pr.gov.br

Praça São Francisco de Assis, 1583
85750-000 PLANALTO - PARANÁ

8.6 O Agente de Contratação poderá suspender a sessão pública do certame, justificando, no “chat”, os motivos da suspensão e informando a data e o horário previstos para a reabertura da sessão.

8.7 A fase de lances desta Concorrência será processada pelo modo de disputa “aberto”, conforme procedimento estabelecido no art. 23 da Instrução Normativa SEGES/ME nº 73/2022 e da seguinte forma:

8.7.1 A etapa de lances da sessão pública terá duração de 10 (dez) minutos e, após isso, será prorrogada automaticamente pelo sistema quando houver lance ofertado nos últimos 02 (dois) minutos do período de duração da sessão pública.

8.7.2 A prorrogação automática da etapa de lances, de que trata o item anterior, será de 02 (dois) minutos e ocorrerá sucessivamente sempre que houver lances enviados nesse período de prorrogação, inclusive no caso de lances intermediários.

8.7.3 Não havendo novos lances na forma estabelecida nos itens anteriores, a sessão pública encerrar-se-á automaticamente.

8.8 A verificação da conformidade da proposta será feita exclusivamente na fase de julgamento, ressalvado o disposto no item 8.9.

8.9 Durante a etapa de envio de lances, tendo por fundamento o disposto nos arts. 5º, 9º e 11 da Lei nº 14.133/2021, o Agente de Contratação poderá desclassificar a proposta que possa comprometer a regularidade do certame, a dinâmica da disputa e/ou causar prejuízo a competitividade do processo licitatório, assim compreendidos:

8.9.1 Proposta que apresente objeto em manifesta desconformidade com as características especificadas no edital ou que apresente elemento que possibilite a pronta identificação da licitante;

8.9.2 Proposta com preços manifestamente inconsistentes ou com presunção absoluta de inexequibilidade.

8.10 Serão considerados preços manifestamente inconsistentes quando ofertados valores ou percentuais simbólicos ou irrisórios, claramente incompatíveis com os praticados pelo mercado e estabelecidos no Edital.

8.11 Mediante despacho fundamentado registrado no sistema e acessível a todos, o Agente de Contratação apresentara as razões para a previa desclassificação da proposta, esclarecendo os motivos que ensejaram a decisão em vista do disposto no item 8.9.



MUNICÍPIO DE PLANALTO

CNPJ: 76.460.526/0001-16

Fone: (46) 3555-8100 - Fax: (46) 3555-8101

E-mail: planalto@planalto.pr.gov.br

Praça São Francisco de Assis, 1583
85750-000 PLANALTO - PARANÁ

8.12 Aberta a etapa de lances, as licitantes classificadas poderão encaminhar lances sucessivos, exclusivamente por meio do sistema eletrônico, sendo imediatamente informadas do horário e do valor consignados no registro de cada lance.

8.13 A licitante somente poderá oferecer lance inferior ao último por ela ofertado e registrado no sistema.

8.14 Durante o transcurso da sessão, as licitantes serão informadas, em tempo real, do valor do menor lance registrado, mantendo-se em sigilo a identificação da ofertante.

8.15 Havendo empate entre as ofertas, o sistema aplicará, sucessivamente, o disposto no art. 44 e 45 da Lei Complementar nº 123/2006 e, após, se for o caso, os critérios de desempate previstos no art. 60 da Lei nº 14.133/2021.

8.15.1 Não será aplicado o disposto no art. 44 e 45 da Lei Complementar nº 123/2006 na hipótese estabelecida no § 1º do art. 4º da Lei nº 14.133/2021.

8.16 Os lances apresentados e levados em consideração para efeito de julgamento serão de exclusiva e total responsabilidade da licitante, não lhe cabendo o direito de pleitear qualquer alteração.

8.16.1 O licitante poderá, uma única vez, excluir seu último lance ofertado, no intervalo de quinze segundos após o registro no sistema, na hipótese de lance inconsistente ou inexequível.

8.17 Durante a fase de lances, o Agente de Contratação poderá excluir o lance cujo valor seja manifestamente inexequível.

8.17.1 A possibilidade de exclusão de lance inexequível por parte do Agente de Contratação não retira da licitante a responsabilidade pelo registro da oferta, ainda que haja erro manifesto.

8.18 Para a formulação dos lances, a licitante deverá observar o intervalo mínimo de R\$100,00 (cem reais).

8.19 O critério de julgamento adotado será o de menor preço.

8.20 Após o encerramento da etapa de lances da sessão pública, nos termos do art. 61 da Lei nº 14.133/2021, o Agente de Contratação poderá negociar condições mais vantajosas com a licitante mais bem classificada, observado o critério de julgamento e o valor estimado para a contratação.



MUNICÍPIO DE PLANALTO

CNPJ: 76.460.526/0001-16

Fone: (46) 3555-8100 - Fax: (46) 3555-8101

E-mail: planalto@planalto.pr.gov.br

Praça São Francisco de Assis, 1583
85750-000 PLANALTO - PARANÁ

8.20.1 A negociação será realizada por meio do sistema, podendo ser acompanhada pelas demais licitantes.

8.20.2 Quando o primeiro colocado, mesmo após a negociação, for desclassificado, a negociação poderá ser feita com os demais licitantes classificados, exclusivamente por meio do sistema, respeitada a ordem de classificação.

8.21 NÃO SERÃO ADJUDICADOS VALORES ACIMA DOS VALORES DE REFERÊNCIA ESTABELECIDOS NO TERMO DE REFERÊNCIA DESTE EDITAL.

9 DA CONVOCAÇÃO DA PROPOSTA DE PREÇOS AJUSTADA AO ÚLTIMO LANCE

9.1 O Agente de Contratação solicitará a licitante provisoriamente vencedora o envio da proposta de preços formatada de acordo com o Anexo II do edital e devidamente adequada ao último lance, por meio de campo próprio do sistema.

9.1.1 Em caso de problemas técnicos ou operacionais que inviabilizem o envio da proposta pelo sistema, será admitido o envio do respectivo arquivo para o e-mail licitacao@planalto.pr.gov.br, devendo o Agente de Contratação, nessa hipótese, informar no "chat" a data e o horário do recebimento e disponibilizar o conteúdo para os demais licitantes interessados.

9.1.2 O prazo para envio da proposta é de, no máximo, 04 (quatro) horas úteis a contar da convocação pelo sistema, podendo tal prazo ser alargado por igual período e motivadamente pelo Agente de Contratação a depender das circunstâncias ou, havendo justo motivo, mediante solicitação formal de prorrogação por parte da licitante.

9.1.3 Para a contagem do prazo de que trata o item anterior não será considerado o tempo de suspensão da sessão realizada pelo Agente de Contratação.

9.1.4 Em caso de não envio da proposta no prazo indicado ou expirada eventual prorrogação concedida pelo Agente de Contratação, a licitante será desclassificada e sujeitar-se-á as sanções previstas neste edital.

9.1.5 Caso o custo global estimado do objeto licitado tenha sido decomposto em seus respectivos custos unitários por meio de Planilha de Custos e Formação de Preços elaborada pela Administração, o licitante classificado em primeiro lugar será convocado para apresentar Planilha por ele elaborada, com os respectivos valores adequados ao valor final da sua proposta, sob pena de não aceitação da proposta.

9.1.5.1 Em se tratando de serviços de engenharia, a licitante vencedora será convocada a apresentar a Administração, por meio eletrônico:



MUNICÍPIO DE PLANALTO

CNPJ: 76.460.526/0001-16

Fone: (46) 3555-8100 - Fax: (46) 3555-8101

E-mail: planalto@planalto.pr.gov.br

Praça São Francisco de Assis, 1583

85750-000 PLANALTO - PARANÁ

- a) PLANILHA DE SERVIÇOS impressa sem rasuras e entrelinhas, com data que deverá ser preenchida com nome do responsável legal pela empresa e do responsável técnico indicado, com respectivas assinaturas. A licitante deverá apresentar a planilha, obrigatoriamente, contendo as quantidades e a descrição completa de todos os itens na forma constante na relação de serviços e quantidades – planilha orçamentaria (ANEXO VII), sob pena de desclassificação.
- b) CRONOGRAMA FÍSICO-FINANCEIRO com base no ANEXO VII, devidamente preenchido, constando o nome, número do registro no CREA/CAU e assinatura do responsável técnico indicado, bem como o nome, número do RG e assinatura do responsável legal pela empresa.
- c) DETALHAMENTO DO ÍNDICE DO BDI utilizado pela empresa, obedecendo o que recomenda o acórdão do TCU – 2622/2013, bem como apresentando as justificativas em caso de parâmetros diferenciados do recomendado (ANEXO VII).

9.1.6 Erros no preenchimento da planilha não constituem motivo para a desclassificação da proposta. A planilha poderá ser ajustada pelo licitante, no prazo indicado pelo sistema, desde que não haja majoração do preço e que se comprove que este é o bastante para arcar com todos os custos da contratação.

9.1.6.1 O ajuste de que trata este dispositivo se limita a sanar erros ou falhas que não alterem a substancia das propostas.

9.1.7 Para fins de análise da proposta quanto ao cumprimento das especificações do objeto, poderá ser colhida a manifestação escrita do setor requisitante do serviço ou da área especializada no objeto.

9.1.8 A apresentação da proposta implicará na plena aceitação das condições estabelecidas neste edital e seus anexos.

9.2 A validade da proposta será de no mínimo 60 (sessenta) dias, contados a partir da data da sessão pública da Concorrência.

9.3 A proposta será desclassificada quando:

- a) não obedecer às especificações técnicas pormenorizadas no edital;
- b) apresentar preços inexequíveis ou permanecer acima do orçamento estimado para a contratação;
- c) não tiver sua exequibilidade demonstrada, quando exigido pela Administração; e
- d) apresentar desconformidade com quaisquer outras exigências do edital, desde que insanável.



MUNICÍPIO DE PLANALTO

CNPJ: 76.460.526/0001-16

Fone: (46) 3555-8100 - Fax: (46) 3555-8101

E-mail: planalto@planalto.pr.gov.br

Praça São Francisco de Assis, 1583
85750-000 PLANALTO - PARANÁ

9.3.1 O Agente de Contratação poderá realizar diligências para aferir a exequibilidade da proposta ou exigir do licitante que ela seja demonstrada, conforme disposto na alínea "c" acima.

9.4 O Agente de Contratação examinará a proposta mais bem classificada quanto a compatibilidade com as especificações técnicas estabelecidas no edital e quanto aos preços unitários ofertados, que não poderão ser superiores aos valores estimados constantes na tabela do Anexo I.

9.4.1 O Agente de Contratação poderá promover diligência destinada a embasar sua decisão no que tange ao julgamento da melhor proposta, admitindo a complementação de informações e a juntada posterior de documentos complementares a proposta.

9.4.2 Havendo falhas na proposta, o Agente de Contratação deverá empreender diligências para a sua correção e/ou saneamento, de modo que a desclassificação da proposta somente será cabível se os vícios porventura existentes forem insanáveis, observando-se, para tanto, o disposto no inciso III do art. 12 da Lei nº 14.133/2021.

9.5 Em contratação de serviços de engenharia, além das disposições acima, a análise de exequibilidade e sobrepreço considerará o seguinte:

9.5.1 Nos regimes de execução por tarefa, empreitada por preço global ou empreitada integral, semi-integrada ou integrada, a caracterização do sobrepreço se dará pela superação do valor global estimado.

9.5.2 No regime de empreitada por preço unitário, a caracterização do sobrepreço se dará pela superação do valor global estimado e pela superação de custo unitário tido como relevante, conforme planilha anexa ao edital.

9.5.3 No caso de serviços de engenharia, serão consideradas inexequíveis as propostas cujos valores forem inferiores a 75% (setenta e cinco por cento) do valor orçado pela Administração, independentemente do regime de execução.

9.5.4 Será exigida garantia adicional do licitante vencedor cuja proposta for inferior a 85% (oitenta e cinco por cento) do valor orçado pela Administração, equivalente a diferença entre este último e o valor da proposta, sem prejuízo das demais garantias exigíveis de acordo com a Lei.



MUNICÍPIO DE PLANALTO

CNPJ: 76.460.526/0001-16

Fone: (46) 3555-8100 - Fax: (46) 3555-8101

E-mail: planalto@planalto.pr.gov.br

Praça São Francisco de Assis, 1583
85750-000 PLANALTO - PARANÁ

10.1 A habilitação das licitantes será verificada por meio do SICAF, podendo abranger o Nível I ao VI do Cadastro de Pessoa Jurídica, e da documentação especificada neste edital.

10.1.1 Diante da expiração de validade dos documentos registrados no SICAF referentes aos Níveis III, IV e VI, em relação aqueles solicitados pelo Agente de Contratação, as licitantes deverão apresentar documentação complementar a fim de suprir tais exigências, observado em relação as empresas enquadradas como ME/EPP o disposto no art. 43, § 1º, da Lei Complementar nº 123/2006.

10.2 Para fins de habilitação jurídica, o Agente de Contratação verificara a compatibilidade entre o objeto do certame e as atividades previstas como "objeto social" no ato constitutivo das licitantes, conforme natureza da pessoa jurídica.

10.3 Caso não estejam digitalmente disponíveis no SICAF, em observância ao disposto no item 7.4 deste edital, no ato do cadastramento da proposta, a licitante deverá apresentar a documentação comprobatória dos seguintes requisitos de habilitação:

10.4 - A HABILITAÇÃO DO LICITANTE SERÁ AFERIDA POR INTERMÉDIO DOS SEGUINTE DOCUMENTOS:

10.4.1 A documentação relativa à **HABILITAÇÃO JURÍDICA** consistirá em:

10.4.1.1 No caso de empresário individual: inscrição no Registro Público de Empresas Mercantis, a cargo da Junta Comercial da respectiva sede;

10.4.1.2 No caso de sociedade empresária ou empresa individual de responsabilidade limitada - EIRELI: ato constitutivo, estatuto ou contrato social em vigor, devidamente registrado na Junta Comercial da respectiva sede.

10.4.1.3 Em se tratando de Microempreendedor Individual – MEI: Certificado da Condição de Microempreendedor Individual - CCMEI, na forma da Resolução CGSIM nº 16, de 2009, cuja aceitação ficará condicionada à verificação da autenticidade no sítio www.portaldoempreendedor.gov.br;

10.4.2 A documentação relativa à **QUALIFICAÇÃO ECONÔMICO-FINANCEIRA** consistirá em:

10.4.2.1 Certidão negativa de pedido de falência ou recuperação judicial ou extrajudicial, expedida pelo distribuidor da sede da pessoa jurídica, referente à matriz e, quando for o caso, igualmente da filial licitante, em data não anterior a 120 (cento e vinte) dias da abertura da sessão pública desta CONCORRÊNCIA ELETRÔNICA, se outro prazo não constar do documento.

000062



MUNICÍPIO DE PLANALTO

CNPJ: 76.460.526/0001-16

Fone: (46) 3555-8100 - Fax: (46) 3555-8101

E-mail: planalto@planalto.pr.gov.br

Praça São Francisco de Assis, 1583
85750-000 PLANALTO - PARANÁ

10.4.2.2 Balanço patrimonial dos 2 (dois) últimos exercícios sociais, já exigível e apresentado na forma da lei ou de regulamentação da Receita Federal do Brasil em caso de escrituração contábil digital, extraído do Livro Diário, vedada a sua substituição por balancetes ou balanços provisórios, que comprove:

a.1) que a licitante possui patrimônio líquido igual ou superior a 10% (dez por cento) do valor de sua proposta; ou alternativamente

a.2) que a licitante possui todos os seguintes índices contábeis maiores que 1 (um):

a.2.1) Liquidez Geral (LG) = (Ativo Circulante + Realizável a Longo Prazo) / (Passivo Circulante + Passivo Não Circulante);

a.2.2) Solvência Geral (SG) = (Ativo Total) / (Passivo Circulante + Passivo não Circulante); e

a.2.3) Liquidez Corrente (LC) = (Ativo Circulante) / (Passivo Circulante).

10.4.2.2.1 O balanço patrimonial exigido será limitado ao último exercício no caso de a pessoa jurídica ter sido constituída há menos de 2 (dois) anos.

10.4.3 A documentação relativa à **REGULARIDADE FISCAL E TRABALHISTA** consistirá em:

10.4.3.1 Prova de inscrição no **Cadastro Nacional de Pessoa Jurídica – CNPJ**;

10.4.3.2 Prova de inscrição no **Cadastro de Contribuinte Estadual ou Municipal**, relativa ao domicílio ou sede da proponente, pertinente ao seu ramo de atividade e compatível com o objeto contratual.

10.4.3.3 Prova de regularidade para com a Fazenda Federal, mediante a apresentação de **Certidão Conjunta de Débitos relativos a Tributos Federais e a Dívida Ativa da União**, expedida pela Secretaria da Receita Federal do Ministério da Fazenda;

10.4.3.4 Prova de regularidade para com a **Fazenda Estadual** do domicílio ou sede do licitante, relativa aos tributos relacionados com o objeto licitado;

10.4.3.4.1 Caso o licitante seja considerado isento dos tributos estaduais relacionados ao objeto licitatório, deverá comprovar tal condição mediante declaração da Fazenda Estadual do seu domicílio ou sede, ou outra equivalente, na forma da lei;

10.4.3.5 Prova de regularidade para com a **Fazenda Municipal**, relativa aos tributos relacionados com o objeto licitado;

000063



MUNICÍPIO DE PLANALTO

CNPJ: 76.460.526/0001-16

Fone: (46) 3555-8100 - Fax: (46) 3555-8101

E-mail: planalto@planalto.pr.gov.br

Praça São Francisco de Assis, 1583
85750-000 PLANALTO - PARANÁ

10.4.3.6 Certificado de Regularidade de Situação para com o Fundo de Garantia de Tempo de Serviço (FGTS);

10.4.3.7 Prova de inexistência de débitos inadimplidos perante a Justiça do Trabalho, mediante a apresentação de Certidão Negativa de Débitos Trabalhistas (CNDT), nos termos da Lei nº 12.440, de 07 de julho de 2011;

10.4.4 A documentação relativa à **QUALIFICAÇÃO TÉCNICA** consistirá em:

10.4.4.1 Certificado de Registro e Regularidade da proponente e do responsável técnico, dentro de seu prazo de validade, indicado pela licitante para a execução do serviço, expedida pelo "Conselho Regional de Engenharia e Agronomia – CREA e/ou Conselho de Arquitetura e Urbanismo – CAU", com jurisdição na região onde se situa a sede da empresa ou sua filial. Em se tratando de empresa não registrada no CREA/CAU do Estado do Paraná, deverá apresentar o registro do CREA/CAU do Estado de origem, ficando a licitante vencedora obrigada a apresentar o visto do CREA/CAU do Paraná antes da assinatura do contrato.

10.4.4.2 Declaração de responsabilidade técnica, indicando o(s) responsável (is) técnico(s) pela execução da obra (Modelo anexo) até o seu recebimento definitivo pelo licitador. O mesmo não poderá ser substituído sem expressa autorização do Contratante.

10.4.4.2.1 A declaração acima exigida deverá ser acompanhada de "Certificado de Acervo Técnico com Atestado do Profissional – CAT-A" do responsável (eis) técnico (s) indicado (s), emitido (s) pelo "Conselho Regional de Engenharia e Agronomia – CREA e/ou Conselho de Arquitetura e Urbanismo – CAU", das seguintes características mínimas: EXECUÇÃO DE OBRA CIVIL DE NO MÍNIMO 100M² EM ALVENARIA E ESTRUTURA EM CONCRETO ARMADO, ALÉM DE INSTALAÇÕES HIDROSSANITÁRIAS, ELÉTRICAS E PISO GRANILITE.

10.4.4.2.2 A declaração acima exigida deverá ser acompanhada de comprovante de que o profissional indicado componha o quadro funcional da Licitante, que prestarão os serviços de acordo com a proposta.

10.4.4.2.2.1 A comprovação de vínculo profissional far-se-á com a apresentação da cópia da Carteira de Trabalho (CTPS) em que conste a Licitante como CONTRATANTE, do Contrato Social da Licitante em que conste o profissional como sócio, ou do Contrato de Trabalho devidamente registrado no CREA (Conselho Regional de Engenharia e Agronomia) ou no CAU (Conselho de Arquitetura e Urbanismo) conste o profissional como Responsável Técnico.

10.4.4.2.3 Capacidade técnico-operacional da empresa: Atestado de capacidade técnica em nome da licitante, emitido por pessoa jurídica de direito público ou privado, acompanhado da Certidão de Acervo Técnico (CAT) do profissional responsável pela obra;

000064



MUNICÍPIO DE PLANALTO

CNPJ: 76.460.526/0001-16

Fone: (46) 3555-8100 - Fax: (46) 3555-8101

E-mail: planalto@planalto.pr.gov.br

Praça São Francisco de Assis, 1583
85750-000 PLANALTO - PARANÁ

10.4.4.2.3.1 Capacidade técnico-profissional: Acervo técnico do profissional de nível superior, emitido por pessoa de direito público ou privado, devidamente registrado no órgão competente.

10.4.4.2.4 É vedada, sob pena de inabilitação, a indicação de um mesmo responsável técnico, ou utilização de seu acervo técnico, por mais de uma proponente.

10.4.5 VISITA TÉCNICA

10.4.5.1 O Atestado de Visita Técnica ou a Declaração de Dispensa de Visita Técnica deverão ser juntados a Documentação de Habilitação.

10.4.5.2 As empresas interessadas, por intermédio de seu profissional responsável técnico, poderão realizar Visita Técnica no local onde serão executados os serviços descritos no objeto deste Edital, visando constatar as condições e peculiaridades inerentes a sua execução, como infraestrutura existente, características do Município, tipo do solo, relevo e demais situações importantes de serem conhecidas e que poderão ser consideradas para elaboração das propostas.

10.4.5.3 Se optar pela Visita Técnica, esta deverá ser realizada, improrrogavelmente, até o diade de 2024 e o Município fornecerá a empresa interessada o atestado de visita - (MODELO IV).

10.4.5.4 A Visita Técnica deverá ser agendada, com no mínimo, 48 (quarenta e oito) horas de antecedência, através do telefone (046) 3555-8100, com o servidor: Roberto Aloysio Goergen.

10.4.5.5 As empresas também poderão declarar formalmente, em formulário próprio (papel timbrado), que optaram pela não realização da Visita Técnica no local do objeto licitado, assumindo todo e qualquer risco por esta decisão e responsabilizando-se pelas situações supervenientes, além de prestar o compromisso de fielmente executar os serviços nos termos do Edital e dos demais anexos que compõem este processo. A declaração deverá ser assinada pelo responsável legal da empresa.

10.4.6 Deverá apresentar ainda as **DECLARAÇÕES**:

10.4.6.1 Declaração Unificada conforme modelo. (ANEXO III);

10.5. As microempresas e empresas de pequeno porte deverão apresentar toda a documentação exigida para efeito de comprovação de regularidade fiscal, mesmo que esta apresente alguma restrição, nos termos do art. 43, § 1º da Lei Complementar n.º 123/2006 e alterações.

10.5.1 Em se tratando de microempresa ou empresa de pequeno porte, havendo alguma restrição na comprovação da regularidade fiscal e trabalhista, desde que atendidos os demais



MUNICÍPIO DE PLANALTO

CNPJ: 76.460.526/0001-16

Fone: (46) 3555-8100 - Fax: (46) 3555-8101

E-mail: planalto@planalto.pr.gov.br

Praça São Francisco de Assis, 1583
85750-000 PLANALTO - PARANÁ

requisitos do Edital, as empresas nesta condição serão declaradas habilitadas sob condição de regularização da documentação no prazo de 05 (cinco) dias úteis, prorrogáveis por igual período, a critério da Administração Pública.

10.5.2 A não regularização da documentação, no prazo previsto no item supra, implicará na decadência do direito à contratação, sem prejuízo das sanções previstas no Artigo 90 da Lei nº 14.133/21, sendo facultado à Administração convocar os licitantes remanescentes, na ordem de classificação, para a assinatura do contrato ou revogar a licitação.

10.5.3 Na falta da regularização da documentação, no mesmo prazo previsto, a Administração poderá aplicar a multa de 10% (dez por cento) do valor total do objeto licitado pela proponente vencedora da licitação.

10.5.4 Será considerada microempresa aquela que tiver auferido, no exercício social anterior, receita bruta igual ou inferior a R\$ 360.000,00 (trezentos e sessenta mil reais), e empresa de pequeno porte aquela que tenha auferido receita bruta superior à R\$ 360.000,00 (trezentos e sessenta mil reais) e igual ou inferior a R\$ 4.800.000,00 (quatro milhões e oitocentos mil reais), nos termos da Lei Complementar nº 123, de 14 de dezembro de 2006 e suas posteriores alterações. Sendo comprovada através dos balanços patrimoniais exigidos como comprovação de qualificação econômica no item 8.5.3, "a".

10.6. O CADASTRO no SICAF, ou Certificado de Registro Cadastral (CRC) emitido pela Divisão de Licitações do Município de Planalto (DESDE QUE VÁLIDO) poderá substituir os documentos indicados nos subitens 10.4.3 para a documentação por ele abrangida.

10.6.1 Caso os documentos válidos não estejam disponíveis para consulta e download, o licitante deverá encaminhá-los no prazo da convocação realizada pela Agente de Contratação.

10.6.2 O prazo para envio dos documentos de que trata o item 10.4 é de 02 (duas) horas úteis, a contar da convocação pelo sistema, podendo tal prazo ser alargado por igual período e motivadamente pelo Agente de Contratação a depender das circunstâncias ou, havendo justo motivo, mediante solicitação formal de prorrogação por parte da licitante.

10.6.3 Para a contagem do prazo de que trata o item anterior, não será considerado o tempo de suspensão da sessão realizada pelo Agente de Contratação.

10.6.4 Em caso de não envio dos documentos complementares no prazo indicado ou expirada eventual prorrogação concedida pelo Agente de Contratação, a licitante será inabilitada e sujeitar-se-á as sanções previstas neste edital.

000066



MUNICÍPIO DE PLANALTO

CNPJ: 76.460.526/0001-16

Fone: (46) 3555-8100 - Fax: (46) 3555-8101

E-mail: planalto@planalto.pr.gov.br

Praça São Francisco de Assis, 1583
85750-000 PLANALTO - PARANÁ

10.7 Será verificado quanto às declarações obrigatórias no momento do cadastramento da proposta se o licitante apresentou via sistema, sob pena de inabilitação:

- a) Declaração de que atende aos requisitos de habilitação, e o declarante responderá pela veracidade das informações prestadas, na forma da lei (art. 63, I, da Lei nº 14.133/2021).
- b) Declaração de que cumpre as exigências de reserva de cargos para pessoa com deficiência e para reabilitado da Previdência Social, previstas em lei e em outras normas específicas.

10.8 O licitante se responsabiliza pela veracidade e autenticidade dos documentos por ele encaminhados.

10.8.1 Havendo dúvida razoável quanto a autenticidade ou em razão de outro motivo devidamente justificado, o Agente de Contratação, a qualquer momento, poderá solicitar ao licitante o envio, em original ou por cópia autenticada, dos documentos remetidos nos termos do item anterior.

10.8.1.1 Os originais ou cópias autenticadas, caso sejam solicitados, deverão ser encaminhados a Praça São Francisco de Assis, 1583, Centro, Planalto – PR CEP:85.750-000, no prazo estipulado pelo Agente de Contratação.

10.9 Caso seja necessário, para fins de confirmação, esclarecimento ou saneamento da documentação de habilitação, o Agente de Contratação, a título de diligência, poderá solicitar a licitante o envio de documentação complementar, por meio do campo de “anexos” do sistema.

10.10 Na hipótese de o licitante não atender às exigências para habilitação, a Agente de Contratação examinará a proposta subsequente e assim sucessivamente, na ordem de classificação, até a apuração de uma proposta que atenda ao presente edital, observados os prazos e procedimentos previstos em edital

10.11 Constatando o atendimento das exigências fixadas no Edital, o objeto será adjudicado ao autor da proposta ou lance de menor preço.

11 DISPOSIÇÕES GERAIS DE HABILITAÇÃO

11.1 A confirmação de regularidade perante os órgãos oficiais será realizada junto aos “sites” na INTERNET.

11.2 Todos os documentos exigidos para habilitação deverão estar dentro dos respectivos prazos de validade.

000067



MUNICÍPIO DE PLANALTO

CNPJ: 76.460.526/0001-16

Fone: (46) 3555-8100 - Fax: (46) 3555-8101

E-mail: planalto@planalto.pr.gov.br

Praça São Francisco de Assis, 1583
85750-000 PLANALTO - PARANÁ

11.3 Para que a licitante seja considerada vencedora, além de ter sua proposta aceita, deverá enviar todos os documentos previstos no edital dentro do prazo estipulado.

11.4 Não serão aceitos documentos em forma de FAX ou equivalente e nem a apresentação de protocolo ou comprovantes de pagamento em substituição a documento solicitado como definitivo.

11.5 Sob pena de inabilitação, todos os documentos apresentados deverão estar:

I - Em nome do licitante, com número do CNPJ e endereço respectivo.

II - Em nome da sede (matriz), se o licitante for à sede (matriz).

III - Em nome da filial, se o licitante for à filial, salvo aqueles documentos que, pela própria natureza, comprovadamente forem emitidos somente em nome da sede (matriz).

11.6 A falta de quaisquer documentos ou o descumprimento das exigências previstas nos subitens anteriores implicará a INABILITAÇÃO do licitante e sua consequente exclusão do processo.

11.7 Havendo superveniência de fato impeditivo, fica o licitante obrigado a declará-lo, sob as penalidades legais cabíveis.

11.8 A apresentação da proposta por parte do licitante significa o pleno conhecimento e sua integral concordância e adesão para com as cláusulas deste edital e seus respectivos anexos.

11.9 Como condição para celebração do Contrato, o licitante vencedor deverá manter as mesmas condições de habilitação.

11.10 Somente serão disponibilizados para acesso público os documentos de habilitação do licitante cuja proposta atenda ao edital de licitação, após concluídos os procedimentos de classificação e habilitação.

11.11 Somente haverá a necessidade de comprovação do preenchimento de requisitos mediante apresentação dos documentos originais não-digitais quando houver dúvida em relação à integridade do documento digital ou quando a lei expressamente o exigir. (IN nº 3/2018, art. 4º, §1º, e art. 6º, §4º).

11.12 É de responsabilidade do licitante conferir a exatidão dos seus dados cadastrais no SICAF e mantê-los atualizados junto aos órgãos responsáveis pela informação, devendo proceder, imediatamente, à correção ou à alteração dos registros tão logo identifique incorreção ou aqueles se tornem desatualizados.

11.13 A verificação pelo Agente de Contratação, em sítios eletrônicos oficiais de órgãos e entidades emissores de certidões constitui meio legal de prova, para fins de habilitação.



MUNICÍPIO DE PLANALTO

CNPJ: 76.460.526/0001-16

Fone: (46) 3555-8100 - Fax: (46) 3555-8101

E-mail: planalto@planalto.pr.gov.br

Praça São Francisco de Assis, 1583
85750-000 PLANALTO - PARANÁ

11.14 Na análise dos documentos de habilitação, o Agente de Contratação poderá sanar erros ou falhas, que não alterem a substância dos documentos e sua validade jurídica, mediante decisão fundamentada, registrada em ata e acessível a todos, atribuindo-lhes eficácia para fins de habilitação e classificação

12 DA DECLARAÇÃO DA LICITANTE VENCEDORA

12.1 Diante da desclassificação ou inabilitação da primeira colocada, o Agente de Contratação examinará a proposta subsequente e assim sucessivamente, na ordem de classificação, até a seleção da proposta que melhor atenda a este edital.

12.2 Constatado que a licitante detentora da melhor proposta atende as exigências habilitatórias fixadas neste edital, a licitante será declarada vencedora.

13 DOS RECURSOS

13.1 A interposição de recurso referente ao julgamento das propostas, à habilitação ou inabilitação de licitantes, à anulação ou revogação da licitação, observará o disposto no art. 165 da Lei nº 14.133, de 2021.

13.2 O prazo recursal é de 3 (três) dias úteis, contados da data de intimação ou de lavratura da ata.

13.3 Quando o recurso apresentado impugnar o julgamento das propostas ou o ato de habilitação ou inabilitação do licitante:

13.4 A intenção de recorrer deverá ser manifestada imediatamente, sob pena de preclusão;

13.5 O prazo para apresentação das razões recursais será iniciado na data de intimação ou de lavratura da ata de habilitação ou inabilitação;

13.6 Os recursos deverão ser encaminhados em campo próprio do sistema.

13.7 O recurso será dirigido à autoridade que tiver editado o ato ou proferido a decisão recorrida, a qual poderá reconsiderar sua decisão no prazo de 3 (três) dias úteis, ou, nesse mesmo prazo, encaminhar recurso para a autoridade superior, a qual deverá proferir sua decisão no prazo de 10 (dez) dias úteis, contado do recebimento dos autos.

13.8 Os recursos interpostos fora do prazo não serão conhecidos.

000069



MUNICÍPIO DE PLANALTO

CNPJ: 76.460.526/0001-16

Fone: (46) 3555-8100 - Fax: (46) 3555-8101

E-mail: planalto@planalto.pr.gov.br

Praça São Francisco de Assis, 1583
85750-000 PLANALTO - PARANÁ

13.9 O prazo para apresentação de contrarrazões ao recurso pelos demais licitantes será de 3 (três) dias úteis, contados da data da intimação pessoal ou da divulgação da interposição do recurso, assegurada a vista imediata dos elementos indispensáveis à defesa de seus interesses.

13.10 O recurso e o pedido de reconsideração terão efeito suspensivo do ato ou da decisão recorrida até que sobrevenha decisão final da autoridade competente.

13.11 O acolhimento do recurso invalida tão somente os atos insuscetíveis de aproveitamento.

13.12 Os autos do processo permanecerão com vista franqueada aos interessados no sítio eletrônico <https://www.planalto.pr.gov.br/>.

14 DA REABERTURA DA SESSÃO PÚBLICA

14.1 A sessão pública poderá ser reaberta:

14.1.1 Nas hipóteses de provimento de recurso que leve à anulação de atos anteriores à realização da sessão pública precedente ou em que seja anulada a própria sessão pública, situação em que serão repetidos os atos anulados e os que dele dependam.

14.1.2 Quando houver erro na aceitação do preço melhor classificado ou quando o licitante declarado vencedor não assinar o contrato, não retirar o instrumento equivalente ou não comprovar a regularização fiscal e trabalhista, nos termos do art. 43, §1º da LC nº 123/2006. Nessas hipóteses, serão adotados os procedimentos imediatamente posteriores ao encerramento da etapa de lances.

14.2 Todos os licitantes remanescentes deverão ser convocados para acompanhar a sessão reaberta.

14.2.1 A convocação se dará por meio do sistema eletrônico ("chat") ou e-mail, de acordo com a fase do procedimento licitatório.

14.2.2 A convocação feita por e-mail dar-se-á de acordo com os dados contidos no SICAF, sendo responsabilidade do licitante manter seus dados cadastrais atualizados.

15 DA ADJUDICAÇÃO E HOMOLOGAÇÃO

15.1 Constatado o atendimento das exigências fixadas neste Edital, o licitante classificado em primeiro lugar será declarado vencedor.

000070



MUNICÍPIO DE PLANALTO

CNPJ: 76.460.526/0001-16

Fone: (46) 3555-8100 - Fax: (46) 3555-8101

E-mail: planalto@planalto.pr.gov.br

Praça São Francisco de Assis, 1583
85750-000 PLANALTO - PARANÁ

15.1.1 Se o primeiro proponente classificado não atender às exigências de habilitação, será examinada a documentação do segundo proponente classificado, na ordem de classificação, e assim sucessivamente, até o encontro de uma proposta que atenda a todas as exigências do edital, sendo o respectivo proponente declarado vencedor e a ele adjudicado o objeto da licitação.

15.1.2 A adjudicação e a homologação do resultado da licitação são de responsabilidade da autoridade competente, nos termos do art. 71 da Lei nº. 14.133, de 2021.

15.1.3 A homologação do resultado desta licitação não obriga esta Administração à aquisição do objeto licitado.

16 DA GARANTIA DE CONTRATAÇÃO

16.1 Será exigida a garantia da contratação de que trata os artigos 96 e 98 da Lei nº 14.133/2021, sendo que a CONTRATADA apresentará, no prazo máximo de 10 (dez) dias úteis, prorrogáveis por igual período, a critério do CONTRATANTE, contado da assinatura do contrato, o comprovante de prestação de garantia, podendo optar por caução em dinheiro, títulos da dívida pública ou, ainda, fiança bancária, em valor correspondente a correspondente a 5% (cinco por cento) do valor inicial do contrato.

16.2 Caso utilizada a modalidade de seguro-garantia, a apólice deverá prever valor correspondente a correspondente a 5% (cinco por cento) do valor inicial do contrato e ter validade durante a vigência do contrato e por mais 90 (noventa) dias após o término do prazo de vigência, permanecendo em vigor mesmo que a CONTRATADA não pague o prêmio nas datas convencionadas, e observadas as disposições do art. 102 da Lei nº 14.133/2021 além das seguintes:

- a) A apólice do seguro-garantia deverá acompanhar as modificações referentes à vigência do contrato principal mediante a emissão do respectivo endosso pela seguradora;
- b) Será permitida a substituição da apólice de seguro-garantia na data de renovação ou de aniversário, desde que mantidas as condições e coberturas da apólice vigente e nenhum período fique descoberto;
- c) Caso ocorrido sinistro durante a vigência da apólice, sua caracterização e comunicação poderão ocorrer fora desta vigência, não caracterizando fato que justifique a negativa do sinistro, desde que respeitados os prazos prescricionais aplicados ao contrato de seguro, nos termos do art. 20 da Circular Susep nº 662, de 11 de abril de 2022 e suas alterações.

16.3 A garantia assegurará, qualquer que seja a modalidade escolhida, o pagamento de:

- a) Prejuízos advindos do não cumprimento do objeto do Contrato e do não adimplemento das demais obrigações nele previstas;

000071



MUNICÍPIO DE PLANALTO

CNPJ: 76.460.526/0001-16

Fone: (46) 3555-8100 - Fax: (46) 3555-8101

E-mail: planalto@planalto.pr.gov.br

Praça São Francisco de Assis, 1583

85750-000 PLANALTO - PARANÁ

- b) Multas moratórias e punitivas aplicadas pelo CONTRATANTE à CONTRATADA; e
- c) Obrigações trabalhistas e previdenciárias de qualquer natureza e para com o FGTS, não adimplidas pela CONTRATADA, quando couber.

16.4 A garantia em dinheiro deverá ser efetuada em favor do CONTRATANTE, em conta bancária específica por este indicada, com correção monetária.

16.5 Caso a opção seja por utilizar títulos da dívida pública, estes devem ter sido emitidos sob a forma escritural, mediante registro em sistema centralizado de liquidação e de custódia autorizado pelo Banco Central do Brasil, e avaliados pelos seus valores econômicos, conforme definido pelo Ministério competente.

16.6 No caso de garantia na modalidade de fiança bancária, deverá ser emitida por banco ou instituição financeira devidamente autorizada a operar no País pelo Banco Central do Brasil, e deverá constar expressa renúncia do fiador aos benefícios do artigo 827 do Código Civil.

16.7 No caso de alteração do valor do Contrato ou havendo a prorrogação de sua vigência, a garantia deverá ser ajustada ou renovada, seguindo os mesmos parâmetros utilizados quando da contratação.

16.8 Se o valor da garantia for utilizado total ou parcialmente em pagamento de qualquer obrigação, a CONTRATADA obriga-se a fazer a respectiva reposição no prazo máximo de 30 (trinta) dias úteis, prorrogáveis por igual período e de forma justificada, contados da data em que for notificada.

16.9 O CONTRATANTE executará a garantia na forma prevista na legislação que rege a matéria.

16.10 O emitente da garantia ofertada pela CONTRATADA deverá ser notificado pelo CONTRATANTE quanto ao início de processo administrativo para apuração de descumprimento de cláusulas contratuais (art. 137, § 4º, da Lei n.º 14.133/2021).

16.11 A garantia somente será liberada ou restituída após a fiel execução do Contrato, através de declaração do CONTRATANTE de que a CONTRATADA cumpriu todas as cláusulas do Contrato e mediante Certidão Negativa de débitos, expedida pela Receita Federal, referente ao objeto contratado concluído, ou após a sua extinção por culpa exclusiva da Administração e, quando em dinheiro, será atualizada monetariamente.

16.12 O garantidor não é parte para figurar em processo administrativo instaurado pelo CONTRATANTE com o objetivo de apurar prejuízos e/ou aplicar sanções à CONTRATADA.

16.13 A CONTRATADA autoriza o CONTRATANTE a reter, a qualquer tempo, a garantia, na



MUNICÍPIO DE PLANALTO

CNPJ: 76.460.526/0001-16

Fone: (46) 3555-8100 - Fax: (46) 3555-8101

E-mail: planalto@planalto.pr.gov.br

Praça São Francisco de Assis, 1583
85750-000 PLANALTO - PARANÁ

forma prevista no Edital e no Contrato.

17 DAS CONDIÇÕES DE EXECUÇÃO

17.1 O prazo total para a execução dos serviços será de 90 (noventa) dias, a partir da emissão da ordem de serviço pelo Departamento de Engenharia, e pagamentos conforme boletim de medição mensal elaborado pelo mesmo;

17.2 A vencedora do certame deverá iniciar as obras em até 10 dias a contar do recebimento da Ordem de Serviço, emitido pelo Departamento de Engenharia do Município.

18 DAS OBRIGAÇÕES

18.1 São Obrigações da CONTRATANTE:

18.1.1. Receber os objetos no prazo e condições estabelecidas no Edital e seus anexos;

18.1.2. Comunicar à Contratada, por escrito, sobre imperfeições, falhas ou irregularidades verificadas no objeto fornecido, para que seja substituído, reparado ou corrigido;

18.1.3. Acompanhar e fiscalizar o cumprimento das obrigações da Contratada, através de comissão/servidor especialmente designado;

18.1.4. Efetuar o pagamento à Contratada no valor correspondente ao fornecimento do objeto, após o ATESTO da Nota Fiscal/Fatura pelo servidor da Secretaria municipal de Administração;

18.1.5. Prestar as informações e os esclarecimentos que venham a ser solicitados pela empresa fornecedora atinentes ao objeto do edital;

18.1.6. A Administração não responderá por quaisquer compromissos assumidos pela Contratada com terceiros, ainda que vinculados à execução do presente Termo de Contrato, bem como por qualquer dano causado a terceiros em decorrência de ato da Contratada, de seus empregados, prepostos ou subordinados.

18.2. São Obrigações da CONTRATADA:

18.2.1 Cumprir todas as exigências constantes do Edital e seus Anexos;

18.2.2 Iniciar os serviços objeto deste Contrato, após o recebimento efetivo, da ordem de serviço;

18.2.3 Solicitar antes do início das obras, toda a documentação necessária para dirimir os trabalhos visando a correta execução de todas as etapas (PLANILHAS E PROJETOS, etc);

18.2.4 Comunicar a contratante, bem como proceder com a devida interdição sinalização e isolamento dos locais de obra e das vias, caso necessário;

18.2.5 Executar fielmente os serviços programados nas especificações, não se admitindo modificações sem a prévia consulta e concordância do Município de Planalto;

18.2.6 Não transferir a terceiros, no todo ou em parte, as obrigações decorrentes deste contrato;

18.2.7 Não é permitido subempreitar de forma total o objeto desta licitação, porém mediante prévia comunicação e autorização da contratante, a subempreitada parcial do serviço poderá



MUNICÍPIO DE PLANALTO

CNPJ: 76.460.526/0001-16

Fone: (46) 3555-8100 - Fax: (46) 3555-8101

E-mail: planalto@planalto.pr.gov.br

Praça São Francisco de Assis, 1583
85750-000 PLANALTO - PARANÁ

ser autorizada, devendo a subcontratação ser de responsabilidade exclusiva da empresa titular;

18.2.7.1 Deverá ser exigido pela contratada todos os documentos e certidões da empresa subcontratada, para fins de pagamento;

18.2.8 Providenciar, junto ao CREA/CAU regional, a devida Anotação de Responsabilidade Técnica – ART e ou Registro de Responsabilidade Técnica – RRT, relativa aos serviços objeto da presente licitação, de acordo com a legislação vigente;

18.2.9 Atender integralmente ao estabelecido nas Planilhas de Custos, Cronograma Físico-Financeiro e nos projetos além das orientações do responsável pela fiscalização;

18.2.10 Responsabilização pelo frete dos materiais, ferramentas e equipamentos necessários à realização das obras;

18.2.11 Responsabilizar-se pelos ônus resultantes de quaisquer ações, demandas, custos e despesas decorrentes de danos, ocorridos por culpa sua ou de qualquer de seus empregados e prepostos, obrigando-se por quaisquer responsabilidades decorrentes de ações judiciais movidas por terceiros, que lhe venham a ser exigidas por força de lei, ligadas ao cumprimento do presente edital.

18.2.12 Verificar e comparar todos os desenhos fornecidos para execução dos serviços. No caso de falhas, erros, discrepâncias ou omissões, bem como, ainda, transgressões às Normas Técnicas, regulamentos ou posturas, caberá à licitante formular imediata comunicação escrita ao Município de Planalto, buscando o imediato encaminhamento do assunto, de forma a evitar empecilhos ao perfeito desenvolvimento dos serviços;

18.2.13 Somente poderão ser considerados para efeito de pagamento os materiais e serviços efetivamente executados e/ou instalados pela Contratada, em conformidade com os projetos e especificações técnicas;

18.2.14 Quaisquer serviços executados com mão de obra ou materiais inadequados e/ou em desacordo com o projeto deverão ser refeitos pela Contratada sem quaisquer ônus para a contratante;

18.2.15 Fornecer todos os materiais e equipamentos necessários à execução dos serviços (ferramentas, maquinários e aparelhamento), responsabilizando-se pela guarda, segurança e proteção de todo o material e equipamento utilizado, até a conclusão dos serviços;

18.2.16 Providenciar a matrícula do objeto deste Contrato junto ao INSS;

18.2.17 Fornecer guias de INSS e FGTS averbadas dos empregados que prestarem serviços durante o prazo contratual, bem como comprovar que os direitos trabalhistas e as CTPS estão em dia;

18.2.18 Responsabilização pelas obrigações sociais, trabalhistas e previdenciárias do pessoal utilizado na execução das obras;

18.2.19 A empresa deverá apresentar, de forma permanente, seus funcionários devidamente uniformizados, fornecer todos os equipamentos de segurança individual (EPI) e zelar pela segurança dos trabalhadores em virtude dos trabalhos a serem realizados na obra, conforme recomendações e exigências da NR-06 e NR-35.

18.2.20 Adotar todas as providências e assumir todas as obrigações estabelecidas na legislação específica de acidente do trabalho, quando, em ocorrência da espécie, forem



MUNICÍPIO DE PLANALTO

CNPJ: 76.460.526/0001-16

Fone: (46) 3555-8100 - Fax: (46) 3555-8101

E-mail: planalto@planalto.pr.gov.br

Praça São Francisco de Assis, 1583
85750-000 PLANALTO - PARANÁ

vítimas os seus técnicos e empregados, no desempenho dos serviços ou em conexão com eles;

18.2.21 A empresa deverá fornecer a todos os trabalhadores o tipo adequado de equipamento de proteção individual – EPI e proteção coletiva - EPC, deverá treinar e tornar obrigatório o uso dos EPIs e fiscalizar a fiel utilização dos mesmos;

18.2.22 Quanto aos procedimentos de segurança, assumir a responsabilidade por quaisquer acidentes de trabalho na execução dos serviços contratados, ainda que resulte de caso fortuito ou força maior, bem como as indenizações que possam vir a serem devidas a terceiros por fatos oriundos dos serviços contratados;

18.2.23 Cumprir e fazer cumprir todas as normas regulamentares sobre a medicina e segurança do trabalho, obrigando seus empregados a trabalhar com equipamentos individuais de segurança/prevenção de acidentes de trabalho;

18.2.24 A atuação ou a eventual omissão da Fiscalização durante a realização dos trabalhos não poderá ser invocada para eximir a Contratada da responsabilidade pela execução dos serviços;

18.2.25 Deverá a empresa recompor, nos padrões de qualidade e acabamento existentes, as áreas adjacentes que, eventualmente, forem afetadas e/ou danificadas no transcorrer dos trabalhos;

18.2.26 Caberá a Contratada a solicitação do descarte de todo o material não aproveitável, removendo periodicamente todo o material e detritos que venham a se acumular no decorrer dos serviços, devendo ser executado de acordo com as exigências da Administração Municipal, não sendo permitido o acúmulo de entulho em qualquer local do imóvel;

18.2.27 Cumprir, durante todo o período de execução do contrato, a reserva de cargos prevista em Lei para pessoa com deficiência, para reabilitado da Previdência Social ou para aprendiz, bem como as reservas de cargos previstas na legislação (art. 116, da Lei n.º 14.133/2021);

18.2.28 Comprovar a reserva de cargos a que se refere o item acima, quando solicitado pelo fiscal do contrato, com a indicação dos empregados que preencheram as referidas vagas (art. 116, parágrafo único, da Lei n.º 14.133/2021);

18.2.29 A Contratada deverá efetuar o pagamento de todos os impostos, taxas e demais obrigações fiscais incidentes ou que vierem a incidir sobre o objeto de contrato, até o Recebimento Definitivo dos serviços;

18.2.30 Todos os serviços deverão ser desenvolvidos em conformidade com as normas vigentes, no caso de eventuais divergências, as disposições estabelecidas pela Contratante;

18.2.31 Toda e qualquer dúvida deverá ser esclarecida previamente com a fiscalização de obras antes da execução dos serviços correspondentes;

18.2.32 As inadequações apontadas pela Fiscalização de obras serão corrigidas pela Contratada sem custo adicional para a Contratante, visto que o não cumprimento poderá acarretar em penas administrativas.

18.2.33 Reparar, corrigir, remover, reconstruir ou substituir, às suas expensas, no total ou em parte, os serviços efetuados em que se verifiquem vícios, defeitos ou incorreções resultantes da execução ou dos materiais utilizados, no prazo máximo de 5 (cinco) dias,



MUNICÍPIO DE PLANALTO

CNPJ: 76.460.526/0001-16

Fone: (46) 3555-8100 - Fax: (46) 3555-8101

E-mail: planalto@planalto.pr.gov.br

Praça São Francisco de Assis, 1583

85750-000 PLANALTO - PARANÁ

contados da ciência pela Licitante vencedora, ou no prazo para tanto estabelecido pela fiscalização;

18.2.34 Apresentar sempre que solicitado, durante a execução do Contrato, documentos que comprovem estar cumprindo a legislação em vigor quanto as obrigações assumidas na licitação, em especial, encargos sociais, trabalhista, previdenciários, tributários, fiscais e comerciais;

18.2.35 Toda e qualquer responsabilidade criminal, civil e administrativa pela prestação dos serviços objeto do presente contrato caberá única e exclusivamente a CONTRATADA.

18.2.36 Manter durante toda a execução do Contrato, em compatibilidade com as obrigações por ele assumidas, todas as condições de habilitação e qualificação exigidas na licitação;

19 DO PAGAMENTO

19.1 O pagamento do valor contratado será realizado de acordo com as medições da obra, através de transferência eletrônica para a conta bancária da Contratada indicada pela mesma, em até 30 (trinta) dias após a apresentação correta da nota fiscal e documentos pertinentes e desde que atendidas as condições para liberação das parcelas, e o CONTRATANTE efetuará o desconto dos tributos incidentes sobre o valor contratado, de acordo com a legislação em vigor.

19.1.1 É de total responsabilidade da contratada indicar a conta bancária correta em que a Tesouraria do Município deverá realizar a transferência do pagamento.

19.2 O representante do Município de Planalto, especialmente designado para acompanhar e fiscalizar a execução do contrato, efetuará as medições e analisará o avanço físico real dos serviços executados e o cronograma, verificando o exato cumprimento das obrigações do contrato no período da medição, quanto a quantidade, qualidade e ao prazo previsto para execução.

19.3 As notas fiscais deverão ser emitidas em conformidade e mediante medições da obra, sendo estas devidamente elaboradas e enviadas pelas CONTRATADA e conferidas pela fiscalização do MUNICÍPIO.

19.4 Caso se verifique erro na fatura, o pagamento será susado até que as providencias pertinentes sejam tomadas por parte da CONTRATADA, emitente da fatura.

19.5 As faturas deverão ser enviadas através dos e-mails notafiscal@planalto.pr.gov.br e engenharia@planalto.pr.gov.br, de acordo com os boletins de medição e empenhos encaminhados.

19.6 O pagamento dos valores devidos pelo MUNICÍPIO fica condicionado ao pagamento e comprovação dos encargos devidos pela CONTRATADA junto aos seguintes órgãos:



MUNICÍPIO DE PLANALTO

CNPJ: 76.460.526/0001-16

Fone: (46) 3555-8100 - Fax: (46) 3555-8101

E-mail: planalto@planalto.pr.gov.br

Praça São Francisco de Assis, 1583

85750-000 PLANALTO - PARANÁ

- a) CREA, através da ART - Anotação de Responsabilidade Técnica e/ou CAU, através do RRT - Relatório de Responsabilidade Técnica;
- b) Comprovação de abertura da matrícula CEI/CNO junto à Receita Federal, com os dados conforme contrato;
- c) Recolhimento da Garantia de Execução e adicional, se houver.

19.7 Na ocasião do pagamento de cada uma das parcelas, a CONTRATADA deverá apresentar juntamente com a nota fiscal ao CONTRATANTE, através dos e-mails notafiscal@planalto.pr.gov.br e engenharia@planalto.pr.gov.br de acordo com os boletins de medição/empenhos a seguinte documentação:

- a) Nota fiscal/fatura, com discriminação resumida dos serviços executados, número da licitação, número do contrato, discriminação dos impostos e encargos que serão retidos pelo Município e incidentes sobre o objeto contratado, e outros dados que julgar convenientes, não apresentar rasura e/ou entrelinhas e ser certificada pelo Responsável Técnico;
- b) cópia da guia de recolhimento da Previdência Social - GPS do(s) me s(s) de execução por obra(s), devidamente quitada(s), de conformidade com o relatório do SEFIP/GFIP com as folhas detalhadas e resumidas da obra contratada, bem como comprovante(s) de transmissão do(s) arquivo(s) para a Caixa Econômica Federal, e cópia(s) da(s) guia(s) de recolhimento do Fundo de Garantia por Tempo de Serviço - FGTS do(s) último(s) recolhimento(s) devido(s), devidamente quitada(s), de conformidade com o demonstrativo de dados referentes ao FGTS/INSS, exclusivo da obra contratada;
- b.1) No caso de serviços prestados mediante mão de obra exclusiva dos sócios, sem a utilização de empregados, a licitante deverá apresentar os dados da empresa e as informações relativas aos sócios e as suas respectivas remunerações (pró-labore), por tomador; e
- c) Certidões de regularidade junto ao INSS e ao FGTS da Licitante, emitidas no respectivo mês do pagamento.

19.8 A CONTRATADA deverá ainda, manter durante toda a vigência do contrato as condições de habilitação especificadas no edital (Fazenda Pública Federal com a Previdência Social e Justiça do Trabalho).

19.9 A liberação da última parcela fica condicionada a apresentação de:

- a) Documento comprobatório de regularidade trabalhista e previdenciária das obras (Certidão negativa do INSS, referente a execução da obra);
- b) Certificado de vistoria e conclusiva da obra;
- c) Termo de Recebimento Provisório da obra;
- d) Comprovante, nos casos previstos, de ligações definitivas de água e energia elétrica.

19.10 As despesas referentes ao consumo de água e energia, durante a execução do objeto são de inteira responsabilidade da CONTRATADA.



MUNICÍPIO DE PLANALTO

CNPJ: 76.460.526/0001-16

Fone: (46) 3555-8100 - Fax: (46) 3555-8101

E-mail: planalto@planalto.pr.gov.br

Praça São Francisco de Assis, 1583
85750-000 PLANALTO - PARANÁ

19.11 A última medição e respectivo pagamento devera o corresponder, no mínimo, a 10% (dez por cento) do valor total do contrato. Para tanto, a penúltima medição deverá ser realizada de maneira a reservar o percentual mínimo para a última medição.

19.12 A emissão do TERMO DE RECEBIMENTO DEFINITIVO da obra somente ocorrerá mediante a entrega pela CONTRATADA de:

- a) "as built" do serviço (quando houver alteração es na execução da obra em decorrência de mudanças ou interferência arquitetônica e estrutural das instalações ou outros);
- b) laudo de vistoria da obra aprovado pelo corpo de bombeiros, quando for o caso;
- c) comprovação das ligações definitivas de energia, água, telefone e gás, quando for o caso, conforme previstos em projetos, quando for o caso;
- d) carta "habite-se" emitida pelo Município, quando for o caso; e
- e) certidão negativa de débitos previdenciários específica para o registro junto ao Cartório de Registro de Imóveis, quando for o caso.

19.13 Em caso de não cumprimento pela CONTRATADA de qualquer disposição contratual, os pagamentos poderão ficar retidos até posterior solução, sem prejuízo de quaisquer outras disposições contratuais.

19.14 As eventuais despesas bancarias decorrentes de transferência de valores para outras praças ou agencias são de responsabilidade da CONTRATADA.

19.15 Em caso de atraso de pagamento motivado exclusivamente pelo MUNICIPIO, o valor devido devera ser acrescido de atualização financeira, e sua apuração se fará desde a data de seu vencimento até a data do efetivo pagamento, em que os juros de mora será o calculados a taxa de 0,5% (meio por cento) ao mês, ou 6% (seis por cento) ao ano.

19.16 Valor máximo estimado da licitação é de **R\$ 273.407,52 (duzentos e setenta e três mil, quatrocentos e sete reais e cinquenta e dois centavos).**

19.17 Os recursos destinados ao pagamento do objeto de que trata o presente edital, são oriundos de Recursos Livres do Município de Planalto. Os recursos orçamentários correrão por conta da seguinte dotação:

| SECRETARIA | AÇÃO: 12.361.1201-1035 | Sub Elemento |
|------------------------|---------------------------------------|---|
| Secretaria de Educação | 4.4.90.51.00.00 – Obras e Instalações | 4.4.90.51.00.00 – Recursos Ordinários (Livres). |

20 DO REAJUSTE

20.1 O reequilíbrio econômico-financeiro do contrato, para mais ou para menos, se justifica



MUNICÍPIO DE PLANALTO

CNPJ: 76.460.526/0001-16

Fone: (46) 3555-8100 - Fax: (46) 3555-8101

E-mail: planalto@planalto.pr.gov.br

Praça São Francisco de Assis, 1583
85750-000 PLANALTO - PARANÁ

nas seguintes ocorrências:

20.1.1 Para mais, na hipótese de sobreviver fatos supervenientes imprevisíveis, ou previsíveis, porém, de consequências incalculáveis, retardadores ou impeditivos da execução do que foi contratado, ou ainda, em caso de força maior, caso fortuito ou fato do príncipe, configurado alea econômica (probabilidade de perda concomitante a probabilidade de lucro) extraordinária e extracontratual.

20.1.2 Para menos, na hipótese de o valor contratado ficar superior ao valor de mercado.

20.2 Para a caracterização do pedido de reequilíbrio, a CONTRATADA deverá apresentar no setor de Contratos, a documentação que comprove o pedido de reequilíbrio.

20.3 A iniciativa e o encargo da demonstração do desequilíbrio econômico-financeiro serão do CONTRATADO, cabendo o MUNICIPIO a análise e deliberação a respeito do pedido.

20.4 A licitante fica ciente de que os lances ofertados durante a sessão são de sua exclusiva responsabilidade, não cabendo reequilíbrio de preços em consequência de altos descontos com o intuito único de ganhar a licitação e posteriormente buscar via revisão do preço aumentar ou regularizar sua margem operacional, sob pena de rescisão do contrato e de aplicação das penalidades administrativas previstas em lei e no edital.

20.5 Se a CONTRATADA não comprovar o desequilíbrio econômico-financeiro e a existência de fato superveniente, o pedido será INDEFERIDO pelo Município e a Contratada continuará obrigado a cumprir com os compromissos pelo valor arrematado, sob pena de rescisão do contrato e aplicação das penalidades administrativas previstas em lei e no edital.

20.6 Para deferimento do reequilíbrio, se ocorrida alguma das situações descritas nos itens acima a CONTRATADA deverá apresentar, a cada mês, Planilha de custos atualizada, novamente acompanhada de todas as notas fiscais e demais documentos que a justifiquem, sendo que o realinhamento se dará mediante a comprovação do preço pago ao(s) fornecedores(es).

20.7 O Município se reserva no direito de realizar cotação paralela, para averiguar os valores informados nas planilhas supracitadas. E apresentando-se como uma situação confortável, através da troca de fornecedores por parte da empresa, será considerado justificado o pedido, mantendo-se os valores originais.

20.8 A Administração deverá, quando autorizado o reequilíbrio dos preços, lavrar Termo Aditivo com os preços revisados e emitir Nota de empenho complementar para as novas despesas, sendo que a atualização não retroagira a ordens de fornecimento já emitidas.



MUNICÍPIO DE PLANALTO

CNPJ: 76.460.526/0001-16

Fone: (46) 3555-8100 - Fax: (46) 3555-8101

E-mail: planalto@planalto.pr.gov.br

Praça São Francisco de Assis, 1583
85750-000 PLANALTO - PARANÁ

20.9 O novo preço só terá validade após parecer jurídico e não terá efeito retroativo.

20.10 Da mesma forma, para a realização de reequilíbrio econômico do contrato para menos, a Administração deverá comprovar a queda dos preços através de juntada de planilha de composição de custos e/ou cotações de preços de mercado.

20.11 O reajuste de preço será admitido caso a vigência do contrato ultrapasse o período de 12 (doze) meses, contados a partir da data limite para apresentação da proposta ou do orçamento a que essa se referir.

20.12 O reajuste obedecerá a variação do índice INCC – Índice Nacional de Custo da Construção ou aquele que venha a lhe substituir, bem como, a administração possui discricionariedade para aplicação de outro índice menor que reflita as condições de mercado.

21 DAS CONDIÇÕES PARA ASSINATURA DO CONTRATO

21.1 As obrigações decorrentes desta **CONCORRÊNCIA ELETRONICA** consubstanciar-se-ão no **TERMO DE CONTRATO**, cuja minuta consta como **Anexo VI** deste Edital.

21.2 Uma vez homologado o resultado da licitação pela Autoridade Superior, o licitante vencedor será convocado, dentro do prazo de 5 (cinco) dias úteis após o ato convocatório, para assinatura do Instrumento Contratual.

21.2.1 Alternativamente à convocação para comparecer perante o órgão para a assinatura do Instrumento Contratual, a Administração poderá encaminhá-la para assinatura por meio eletrônico, para que seja assinada e devolvida no prazo de até 5 (cinco) dias úteis, a contar da data de seu recebimento.

21.3 O prazo previsto no subitem anterior poderá ser prorrogado uma vez, por igual período, quando, durante o seu transcurso, for solicitado pelo licitante convocado, desde que ocorra motivo justificado e aceito pelo órgão gerenciador.

21.4 A recusa injustificada do fornecedor classificado em assinar o Instrumento Contratual, dentro do prazo estabelecido pela Administração, ensejará a decadência do direito à contratação, sem prejuízo da aplicação das penalidades estabelecidas em lei ou no presente instrumento convocatório.

21.5 Para assinatura do Instrumento Contratual, esta deverá ser realizada pelo representante legal da adjudicatária (diretor, sócio da empresa ou procurados), mediante apresentação do contrato social e procuração, na hipótese de nomeação de procurador, e cédula de identidade do representante.

22 DAS MULTAS E SANÇÕES ADMINISTRATIVAS

22.1 A recusa injustificada do adjudicatário em assinar o contrato ou a Ata no prazo



MUNICÍPIO DE PLANALTO

CNPJ: 76.460.526/0001-16

Fone: (46) 3555-8100 - Fax: (46) 3555-8101

E-mail: planalto@planalto.pr.gov.br

Praça São Francisco de Assis, 1583
85750-000 PLANALTO - PARANÁ

estabelecido no item 21.1 caracterizara o descumprimento total da obrigação assumida e o sujeitara a multa de 20% (vinte por cento) sobre o valor total do contrato ou da Ata, sem prejuízo das outras sanções previstas em lei e no instrumento convocatório.

22.2 As licitantes subsequentes, na hipótese de aceitarem a convocação e, posteriormente, recusarem-se a assinar o contrato ou a Ata, ficara o também sujeitas as sanções referidas no item 22.1.

22.3 Comete infração administrativa, nos termos da Lei nº 14.133, de 2021, o contratado que:

- a) Der causa a inexecução parcial do contrato;
- b) Der causa a inexecução parcial do contrato que cause grave dano a Administração ou ao funcionamento dos serviços públicos ou ao interesse coletivo;
- c) Der causa a inexecução total do contrato;
- d) Ensejar o retardamento da execução ou da entrega do objeto da contratação sem motivo justificado;
- e) Apresentar documentação falsa ou prestar declaração falsa durante a execução do contrato;
- f) Praticar ato fraudulento na execução do contrato;
- g) Comportar-se de modo inidôneo ou cometer fraude de qualquer natureza;
- h) Praticar ato lesivo previsto no art. 5º da Lei nº 12.846, de 1º de agosto de 2013.

22.4 Serão aplicadas a CONTRATADA que incorrer nas infrações acima descritas as seguintes sanções:

I - Advertência, quando a CONTRATADA der causa a inexecução parcial do contrato, sempre que não se justificar a imposição de penalidade mais grave (art. 156, § 2º, da Lei nº 14.133, de 2021);

II - Impedimento de licitar e contratar, quando praticadas as condutas descritas nas alíneas "b", "c" e "d" do subitem acima deste Contrato, sempre que na o se justificar a imposição de penalidade mais grave (art. 156, § 4º, da Lei nº 14.133, de 2021);

III - Declaração de inidoneidade para licitar e contratar, quando praticadas as condutas descritas nas alíneas "e", "f", "g" e "h" do subitem acima deste contrato, bem como nas alíneas "b", "c" e "d", que justifiquem a imposição de penalidade mais grave (art. 156, § 5º, da Lei nº 14.133, de 2021).

IV - Multa:

1. Moratória de 0,5% (meio por cento) por dia de atraso injustificado sobre o valor da parcela inadimplida, até o limite de 15 (quinze) dias;

1.a. O atraso superior a 60 (sessenta) dias autoriza a Administração a promover a extinção do contrato por descumprimento ou cumprimento irregular de suas cláusulas, conforme dispõe o inciso I do art. 137 da Lei n. 14.133, de 2021.

3. Compensatória, para as infrações descritas nas alíneas "e" ate "h" do caput da Clausula Nona, de 20% (vinte por cento) a 30% (trinta por cento) do valor do contrato.

4. Compensatória, para a inexecução total do contrato prevista na alínea "c" do caput da



MUNICÍPIO DE PLANALTO

CNPJ: 76.460.526/0001-16

Fone: (46) 3555-8100 - Fax: (46) 3555-8101

E-mail: planalto@planalto.pr.gov.br

Praça São Francisco de Assis, 1583

85750-000 PLANALTO - PARANÁ

Clausula Nona, de 20% (vinte por cento) a 30% (trinta por cento) do valor do contrato.

5. Compensatória, para infração descrita na alínea "b" do caput da Clausula Nona, a multa será de 15% (quinze por cento) a 20% (vinte por cento) do valor do contrato.

6. Compensatória, para a infração descrita na alínea "a" do caput da Clausula Nona, a multa será de 10% (dez por cento) a 15% (quinze por cento) do valor do contrato.

7. Compensatória, para infrações descritas na alínea "d" do caput da Clausula Nona, a multa será de 5% (cinco por cento) a 15% (quinze por cento) do valor do contrato.

22.5 A aplicação das sanções previstas neste contrato não exclui, em hipótese alguma, a obrigação de reparação integral do dano causado ao CONTRATANTE (art. 156, § 9º, da Lei nº 14.133, de 2021).

22.6 Todas as sanções previstas neste contrato poderão ser aplicadas cumulativamente com a multa (art. 156, § 7º, da Lei nº 14.133, de 2021), sendo que a somatória das multas previstas acima não poderá ultrapassar ao percentual de 30% (trinta por cento) sobre o valor total do contrato.

22.7 Antes da aplicação da multa, será facultada a defesa da CONTRATADA no prazo de 15 (quinze) dias uteis, contado da data de sua intimação (art. 157, da Lei nº 14.133, de 2021).

22.8 Se a multa aplicada e as indenizações cabíveis forem superiores ao valor do pagamento eventualmente devido pelo CONTRATANTE a CONTRATADA, além da perda desse valor, a diferença será descontada da garantia prestada, se houver, ou será cobrada judicialmente (art. 156, § 8º, da Lei nº 14.133, de 2021).

22.9 Previamente ao encaminhamento a cobrança judicial, a diferença da multa não descontada das faturas devidas pelo CONTRATANTE a CONTRATADA poderá ser recolhida administrativamente no prazo máximo de 30 (trinta) dias, a contar da data do recebimento da comunicação enviada pela autoridade competente.

22.10 Se os valores das faturas forem insuficientes ou inexistentes, fica a CONTRATADA obrigada a recolher a importância de multa aplicada no prazo de 30 (trinta) dias, contados da comunicação oficial.

22.11 A aplicação das sanções realizar-se-á em processo administrativo que assegure o contraditório e a ampla defesa a CONTRATADA, observando-se o procedimento previsto no caput e para grafos do art. 158 da Lei nº 14.133, de 2021, para as penalidades de impedimento de licitar e contratar e de declaração de inidoneidade para licitar ou contratar.

22.12 Na aplicação das sanções serão considerados (art. 156, § 1º, da Lei nº 14.133, de 2021):

a) A natureza e a gravidade da infração cometida;



MUNICÍPIO DE PLANALTO

CNPJ: 76.460.526/0001-16

Fone: (46) 3555-8100 - Fax: (46) 3555-8101

E-mail: planalto@planalto.pr.gov.br

Praça São Francisco de Assis, 1583
85750-000 PLANALTO - PARANÁ

- b) As peculiaridades do caso concreto;
- c) As circunstâncias agravantes ou atenuantes, como o caráter educativo da pena e a reincidência de transgressões por parte da CONTRATADA;
- d) Os danos que dela provierem para o CONTRATANTE;
- e) A implantação ou o aperfeiçoamento de programa de integridade, conforme normas e orientações dos órgãos de controle.

22.13 Os atos previstos como infrações administrativas na Lei nº 14.133, de 2021, ou em outras leis de licitações e contratos da Administração Pública que também sejam tipificados como atos lesivos na Lei nº 12.846, de 2013, serão apurados e julgados conjuntamente, nos mesmos autos, observados o rito procedimental e autoridade competente definidos na referida Lei (art. 159 da Lei nº 14.133, de 2021).

22.14 A personalidade jurídica da CONTRATADA poderá ser desconsiderada sempre que utilizada com abuso do direito para facilitar, encobrir ou dissimular a prática dos atos ilícitos previstos neste contrato ou para provocar confusão patrimonial, e, nesse caso, todos os efeitos das sanções aplicadas a pessoa jurídica serão estendidos aos seus administradores e sócios com poderes de administração, a pessoa jurídica sucessora ou a empresa do mesmo ramo com relação de coligação ou controle, de fato ou de direito, com a CONTRATADA, observados, em todos os casos, o contraditório, a ampla defesa e a obrigatoriedade de análise jurídica prévia (art. 160, da Lei nº 14.133, de 2021).

22.15 O CONTRATANTE deverá, no prazo máximo de 15 (quinze) dias úteis, contado da data de aplicação da sanção, informar e manter atualizados os dados relativos às sanções por ele aplicadas, para fins de publicidade no Cadastro Nacional de Empresas Inidôneas e Suspensas (CEIS) e no Cadastro Nacional de Empresas Punidas (CNEP), conforme art. 161, da Lei nº 14.133, de 2021, assim como as sanções serão obrigatoriamente registradas no Sistema de Cadastramento Unificado de Fornecedores (SICAF) e no Tribunal de Contas do Estado do Paraná (TCE-PR).

22.16 As sanções de impedimento de licitar e contratar e declaração de inidoneidade para licitar ou contratar são passíveis de reabilitação na forma do art. 163 da Lei nº 14.133/21.

23 DA REVOGAÇÃO E ANULAÇÃO

23.1 Fica assegurado ao Município de Planalto o direito de revogar a licitação por razões de interesse público decorrentes de fato superveniente devidamente comprovado, ou anulá-la em virtude de vício insanável.

23.2 A declaração de nulidade de algum ato do procedimento somente resultará na nulidade dos atos que diretamente dele dependam.



MUNICÍPIO DE PLANALTO

CNPJ: 76.460.526/0001-16

Fone: (46) 3555-8100 - Fax: (46) 3555-8101

E-mail: planalto@planalto.pr.gov.br

Praça São Francisco de Assis, 1583
85750-000 PLANALTO - PARANÁ

23.3 Quando da declaração de nulidade de algum ato do procedimento, a autoridade competente indicará expressamente os atos a que ela se estende.

23.4 A nulidade do procedimento de licitação não gera obrigação de indenizar pela Administração.

23.5 A nulidade da contratação opera efeitos retroativamente, impedindo os efeitos jurídicos que o contrato, ordinariamente, deveria produzir, além de desconstituir os já produzidos.

23.6 Nenhum ato será declarado nulo se do vício não resultar prejuízo ao interesse público ou aos demais interessados.

23.7 A revogação ou anulação será precedida de procedimento administrativo, assegurado o contraditório e a ampla defesa, e formalizada mediante parecer escrito e devidamente fundamentado.

23.8 A autoridade competente para anular ou revogar a licitação é o Prefeito Municipal de Planalto - PR.

24 DA FRAUDE E DA CORRUPÇÃO

24.1 As partes declaram conhecer as normas de prevenção à corrupção previstas na legislação brasileira, dentre elas, a Lei de Improbidade Administrativa (Lei Federal nº 8.429/1992), a Lei Federal nº 12.846/2013 e seus regulamentos, se comprometem que para a execução deste contrato nenhuma das partes poderá oferecer, dar ou se comprometer a dar, a quem quer que seja, aceitar ou se comprometer a aceitar, de quem quer que seja, tanto por conta própria quanto por intermédio de outrem, qualquer pagamento, doação, compensação, vantagens financeiras ou benefícios indevidos de qualquer espécie, de modo fraudulento que constituam prática ilegal ou de corrupção, bem como de manipular ou fraudar o equilíbrio econômico financeiro do presente contrato, seja de forma direta ou indireta quanto ao objeto deste contrato, devendo garantir, ainda que seus prepostos, administradores e colaboradores ajam da mesma forma.

25 DAS RETENÇÕES TRIBUTÁRIAS

25.1 O Município de Planalto realizará todas as retenções tributárias a que for legalmente obrigado.

25.2 O Município de Planalto fará as retenções do imposto de renda na fonte sobre todos os rendimentos pagos a qualquer título pelo ente público municipal, nos termos da Instrução



MUNICÍPIO DE PLANALTO

CNPJ: 76.460.526/0001-16

Fone: (46) 3555-8100 - Fax: (46) 3555-8101

E-mail: planalto@planalto.pr.gov.br

Praça São Francisco de Assis, 1583
85750-000 PLANALTO - PARANÁ

Normativa nº. 1234/2012 da Receita Federal, a qual consolida o entendimento acerca da amplitude e efeitos do inciso I do artigo 158 da Constituição Federal de 1988.

25.2.1 As alíquotas a serem aplicadas são aquelas previstas nos anexos da IN RFB nº. 1234/2012, e atualizações posteriores, editada nos termos do artigo 64 da Lei Federal nº. 9.430/96, aplicado por extensão aos pagamentos realizados por esta Municipalidade.

25.2.2 As hipóteses de retenção do IR na fonte e deduções na base de cálculo deverão ser informadas nos documentos fiscais apresentados pelas empresas contratadas, bem como as hipóteses de dispensa de retenção, nos termos da IN RFB nº. 1234/2012.

25.2.3 As retenções serão realizadas no momento do pagamento dos valores decorrentes da prestação dos serviços contratados/fornecimento dos bens contratados, uma vez atestados e liquidados, mediante recolhimento aos cofres municipais, nos termos do inciso I do artigo 158 da Constituição Federal de 1988.

25.3 A licitante contratada deverá seguir a regulamentação imposta pelo Decreto municipal Nº 5548/2023 o qual trata sobre a retenção de Imposto de Renda (IR), para emissão dos documentos fiscais.

26 DA FISCALIZAÇÃO E GESTÃO

26.1 Caberá aos gestores e fiscais designados pela autoridade competente do Município promover todas as ações necessárias ao fiel cumprimento dos ajustes decorrentes do contrato.

26.2 A CONTRATADA deverá indicar preposto, durante o período de vigência, para representa-la sempre que for necessário.

27 DAS DISPOSIÇÕES GERAIS

27.1 O resultado e demais atos do presente certame será divulgado no Diário Oficial dos Municípios do Paraná através do endereço eletrônico www.diariomunicipal.com.br/amp/, e no Portal de Transparência do Município através do endereço eletrônico www.planalto.pr.gov.br/.

27.2 As normas disciplinadoras desta licitação serão sempre interpretadas em favor da ampliação da disputa entre os interessados, desde que a interpretação não viole a lei e não comprometa o interesse da Administração, a finalidade e a segurança da contratação.

27.3 O sistema disponibilizará campo próprio para troca de mensagens entre o Agente de



MUNICÍPIO DE PLANALTO

CNPJ: 76.460.526/0001-16

Fone: (46) 3555-8100 - Fax: (46) 3555-8101

E-mail: planalto@planalto.pr.gov.br

Praça São Francisco de Assis, 1583

85750-000 PLANALTO - PARANÁ

Contratação e os licitantes.

27.4 Os proponentes intimados para prestar quaisquer esclarecimentos adicionais deverão fazê-lo no prazo determinado pela Agente de Contratação.

27.5 Será facultado à Agente de Contratação ou à autoridade superior, em qualquer fase da CONCORRÊNCIA ELETRONICA promover diligência destinada a esclarecer ou a complementar a instrução do processo, inclusive parecer técnico à Secretaria requerente do certame com relação aos produtos cotados, bem como solicitar aos órgãos competentes, elaboração de parecer técnico destinado a fundamentar a decisão.

27.6 A Agente de Contratação poderá, ainda, relevar erros formais, ou simples omissões em quaisquer documentos, para fins de habilitação e classificação da proponente, desde que sejam irrelevantes, não firam o entendimento da proposta e o ato não acarrete violação aos princípios básicos da licitação e não gerem a majoração do preço proposto.

27.7 As licitantes devem acompanhar rigorosamente todas as fases do certame e as operações no sistema eletrônico, inclusive mensagem via chat, sendo responsável pelo ônus decorrente da perda de negócios diante da inobservância de qualquer mensagem enviada ou emitida pelo Sistema ou de sua desconexão, bem como será responsável pela apresentação dos documentos solicitados nos prazos previstos.

27.8 Nenhuma indenização será devida às licitantes pela elaboração ou pela apresentação de documentação referente ao presente Edital.

27.9 A homologação do resultado desta licitação não implicará direito à contratação.

27.10 Na contagem dos prazos estabelecidos neste Edital, exclui-se o dia do início e inclui-se o do vencimento, observando-se que só se iniciam e vencem prazos em dia de expediente normal na Prefeitura Municipal de Planalto, exceto quando explicitamente disposto em contrário, espeitadas as disposições do art. 183 da Lei nº. 14.133, de 2021.

27.11 Fica assegurado à Prefeitura Municipal de Planalto o direito de revogar a licitação por razões de conveniência e oportunidade, ou anulá-la em virtude de ilegalidade insanável, nos termos do art. 71, da Lei nº. 14.133, de 2021.

27.12 A anulação do procedimento licitatório induz a do Contrato, ressalvado o disposto no Art. 148, da Lei nº14.133, de 2021.

27.13 O resultado da licitação será divulgado pelo Portal COMPRAS.GOV através do site <https://www.gov.br/compras/pt-br> e estará disponível junto a Divisão de Licitações do Município de Planalto.



MUNICÍPIO DE PLANALTO

CNPJ: 76.460.526/0001-16

Fone: (46) 3555-8100 - Fax: (46) 3555-8101

E-mail: planalto@planalto.pr.gov.br

Praça São Francisco de Assis, 1583

85750-000 PLANALTO - PARANÁ

27.14 No caso de alteração deste Edital no curso do prazo estabelecido para a realização da Concorrência, este prazo será reaberto, exceto quando, inquestionavelmente, a alteração não afetar a formulação das propostas.

27.15 É obrigação da proponente observar e acompanhar rigorosamente os editais, todas as fases do certame e comunicados oficiais divulgados conforme item anterior, ler e interpretar o conteúdo destes, desobrigando totalmente o órgão licitador, por interpretações errôneas ou inobservâncias.

27.16 A proponente deverá indicar à Agente de Contratação todos os meios de contato (telefone/endereço eletrônico (e-mail)), para comunicação, e obriga-se a manter os dados devidamente atualizados durante todo o decurso processual. Será de sua inteira responsabilidade o retorno imediato de todos os atos comunicados, os quais serão considerados recebidos, não lhe cabendo qualquer alegação de não recebimentos dos documentos.

27.17 A Agente de Contratação não se responsabilizará por e-mails que, por qualquer motivo, não forem recebidos em virtude de problemas no servidor ou navegador, tanto do Município de Planalto, quanto do emissor.

27.18 Incumbirá ao Licitante acompanhar as operações no Sistema Eletrônico, sendo responsável pelo ônus decorrente da perda de negócios diante da inobservância de qualquer mensagem enviada e emitida pelo Sistema ou de sua desconexão.

27.19 Caso o sistema eletrônico desconectar para o Agente de Contratação no decorrer da etapa de lances da sessão pública, e permanecendo acessíveis aos licitantes, os lances continuarão sendo recebidos, sem o prejuízo dos atos realizados.

27.20 Se a desconexão do Agente de Contratação persistir por tempo superior a 10min (dez minutos), a sessão pública será suspensa e só poderá ser reiniciada após decorrido, no mínimo 24h (vinte e quatro horas), após a comunicação do fato aos participantes em campo próprio no sistema eletrônico.

27.21 CASO A ETAPA DE LANCES ULTRAPASSE O HORÁRIO DE EXPEDIENTE, A CONCORRENCIA SERÁ SUSPensa E RETORNARÁ NO HORÁRIO INFORMADO PELA AGENTE DE CONTRATAÇÃO VIA CHAT.

27.22 Não havendo expediente, ocorrendo qualquer fato superveniente, ou mesmo indisponibilidade no Sistema Compras.Gov que impeça a realização do certame na data e horário marcado, a sessão pública será automaticamente transferida para o primeiro dia útil subsequente, no horário estabelecido neste Edital, desde que não haja comunicação do



MUNICÍPIO DE PLANALTO

CNPJ: 76.460.526/0001-16

Fone: (46) 3555-8100 - Fax: (46) 3555-8101

E-mail: planalto@planalto.pr.gov.br

Praça São Francisco de Assis, 1583
85750-000 PLANALTO - PARANÁ

Agente de Contratação em contrário.

27.23 Na hipótese de necessidade de suspensão da sessão pública para a realização de diligências, com vistas ao saneamento das propostas, a sessão pública somente poderá ser reiniciada mediante aviso prévio no sistema com, no mínimo, vinte e quatro horas de antecedência, e a ocorrência será registrada em ata.

27.24 EM CASO DE DIVERGÊNCIA, EM RELAÇÃO AO DESCRITIVO CONSTANTE NO EDITAL E NO PORTAL COMPRASGOV PREVALECERÁ O DESCRITIVO DO EDITAL.

27.25 Para dirimir, na esfera judicial, as questões oriundas do presente Edital, será competente o Foro da Comarca de Capanema - PR.

27.26 Os casos omissos e as dúvidas suscitadas em qualquer fase da presente Concorrência serão resolvidos pelo Agente de Contratação.

27.27 Integram este Edital, para todos os fins e efeitos, os seguintes Anexos:

| | |
|------------------|--|
| ANEXO I | Termo de Referência - Especificações Técnicas e Condições de Fornecimento; |
| ANEXO II | Modelo Padrão de Proposta Comercial; |
| ANEXO III | Modelo de Declaração Unificada; |
| ANEXO IV | Modelo de Atestado de Visita Técnica / Declaração de Dispensa; |
| ANEXO V | Declaração de Responsabilidade; |
| ANEXO VI | Modelo de Minuta de Contrato. |
| ANEXO VII | Pasta Técnica (Planilha Orçamentária, BDI, Cronograma...) |

Planalto – PR,de de 2024

.....
LUIZ CARLOS BONI
PREFEITO MUNICIPAL



MUNICÍPIO DE PLANALTO

CNPJ: 76.460.526/0001-16

Fone: (46) 3555-8100 - Fax: (46) 3555-8101

E-mail: planalto@planalto.pr.gov.br

Praça São Francisco de Assis, 1583
85750-000 PLANALTO - PARANÁ

EDITAL DE CONCORRÊNCIA ELETRONICA Nº/2024
PROCESSO ADMINISTRATIVO Nº/2024
MODALIDADE: CONCORRÊNCIA ELETRONICA
TIPO: MENOR PREÇO – EMPREITADA POR PREÇO GLOBAL

OBJETO: Contratação de empresa legalmente estabelecida e especializada no ramo da construção civil, que satisfaça todos os padrões de qualidade, para execução de Obra de Engenharia, para ampliação de quadra poliesportiva, no Município de Planalto/PR, incluindo o fornecimento de materiais, conforme projeto técnico.

ANEXO I

TERMO DE REFERÊNCIA

1. OBJETO

Contratação de empresa legalmente estabelecida e especializada no ramo da construção civil, que satisfaça todos os padrões de qualidade, para execução de Obra de Engenharia, para ampliação de quadra poliesportiva, no Município de Planalto/PR, incluindo o fornecimento de materiais, conforme projeto técnico.

2. LOCAL DOS SERVIÇOS

Esquina da Rua Paulo Armani com a Rua Albino Kotarski – Bairro Jardim Floresta – Planalto, PR.

3. VALOR MÁXIMO DA CONTRATAÇÃO

O valor máximo da presente contratação é R\$ 273.407,52 (duzentos e setenta e três mil, quatrocentos e sete reais e cinquenta e dois centavos).

A planilha de custos foi elaborada com base na tabela de referência SINAPI/PR e SECID, a qual segue anexo a este processo. Para itens cujo código não consta nas tabelas mencionadas anteriormente, foi realizada a composição de custos.



MUNICÍPIO DE PLANALTO

CNPJ: 76.460.526/0001-16

Fone: (46) 3555-8100 - Fax: (46) 3555-8101

E-mail: planalto@planalto.pr.gov.br

Praça São Francisco de Assis, 1583
85750-000 PLANALTO - PARANÁ

4. DA MODALIDADE

Segundo as disposições do art. 6º XXXVIII da Lei 14.133/2021, a modalidade concorrência é usada para contratação de bens e serviços especiais e de obras e serviços comuns e especiais de engenharia, cujo critério de julgamento será o de menor preço, sendo realizada na forma eletrônica.

5. JUSTIFICATIVA E OBJETIVO DA CONTRATAÇÃO

O presente objeto a ser licitado justifica-se devido à necessidade da ampliação da quadra poliesportiva do bairro Jardim Floresta, garantindo a melhoria da infraestrutura pública, visando o aumento da qualidade do atendimento à população, beneficiando, diretamente, toda a comunidade municipal.

6. PRAZO E CONDIÇÕES DE ENTREGA

- O prazo total para a execução dos serviços será de 90 dias a partir da emissão da ordem de serviço pelo Departamento de Engenharia, e pagamentos conforme boletim de medição mensal elaborado pelo mesmo;
- a vencedora do certame deverá iniciar as obras em até 10 dias a contar do recebimento da Ordem de Serviço.

7. ADJUDICAÇÃO

Global.

8. VIGÊNCIA DO CONTRATO

Prazo de vigência do contrato de 24 meses a partir da assinatura do contrato.

9. FORMA DE PAGAMENTO

Até 30 (trinta) dias após apresentação da Nota Fiscal acompanhada com todos os documentos solicitados em edital e/ou contrato, válidos e completos.

10. DOTAÇÃO ORÇAMENTÁRIA

| | | |
|------------|------------------------|--------------|
| SECRETARIA | AÇÃO: 12.361.1201-1035 | Sub Elemento |
|------------|------------------------|--------------|



MUNICÍPIO DE PLANALTO

CNPJ: 76.460.526/0001-16

Fone: (46) 3555-8100 - Fax: (46) 3555-8101

E-mail: planalto@planalto.pr.gov.br

Praça São Francisco de Assis, 1583
85750-000 PLANALTO - PARANÁ

| | | |
|------------------------|---------------------------------------|---|
| Secretaria de Educação | 4.4.90.51.00.00 – Obras e Instalações | 4.4.90.51.00.00 – Recursos Ordinários (Livres). |
|------------------------|---------------------------------------|---|

11. ÍNDICE PARA REAJUSTE DE PREÇOS

INCC – Índice Nacional de Custo da Construção.

12. SECRETARIA RESPONSÁVEL PELA FISCALIZAÇÃO DA OBRA

Secretaria de Administração.

13. FISCAL DA OBRA

Fiscal da Obra: Engenheiro Civil Roberto Aloysio Goergen;

CREA-PR: 94.015/D;

CPF: 078.725.609-92;

14. SECRETARIA RESPONSÁVEL PELA GESTÃO/FISCALIZAÇÃO DO CONTRATO

Secretaria de Educação.

15. GESTOR DO CONTRATO

Marli Salete Dieckel de Lima

RG: 7.512.222-5 SESP

16. OBRIGAÇÕES DA CONTRATADA E CONDIÇÕES GERAIS DA EXECUÇÃO DOS SERVIÇOS

16.1. Não é permitido subempreiteira de forma total o objeto desta licitação, porém mediante prévia comunicação e autorização da contratante, a sub-empregada parcial do serviço poderá ser autorizada, devendo a sub-contratação ser de responsabilidade



MUNICÍPIO DE PLANALTO

CNPJ: 76.460.526/0001-16

Fone: (46) 3555-8100 - Fax: (46) 3555-8101

E-mail: planalto@planalto.pr.gov.br

Praça São Francisco de Assis, 1583
85750-000 PLANALTO - PARANÁ

- exclusiva da empresa titular;
- 16.2. Deverá ser exigido pela contratada todos os documentos e certidões da empresa subcontratada, para fins de pagamento;
- 16.3. Será exigido Anotação de Responsabilidade Técnica (ART) ou Registro de Responsabilidade Técnica (RRT) de execução do profissional responsável tecnicamente pela empresa;
- 16.4. A atuação ou a eventual omissão da Fiscalização durante a realização dos trabalhos não poderá ser invocada para eximir a Contratada da responsabilidade pela execução dos serviços;
- 16.5. Somente poderão ser considerados para efeito de pagamento os materiais e serviços efetivamente executados e/ou instalados pela Contratada, em conformidade com os projetos e especificações técnicas;
- 16.6. Quaisquer serviços executados com mão de obra ou materiais inadequados e/ou em desacordo com o projeto deverão ser refeitos pela Contratada sem quaisquer ônus para a contratante;
- 16.7. A empresa deverá apresentar, de forma permanente, seus funcionários devidamente uniformizados, fornecer todos os equipamentos de segurança individual e zelar pela segurança dos trabalhadores em virtude dos trabalhos em altura a serem realizados na obra, conforme recomendações e exigências das normas reguladoras específicas;
- 16.8. Quanto aos procedimentos de segurança, assumir a responsabilidade por quaisquer acidentes de trabalho na execução dos serviços contratados, ainda que resulte de caso fortuito ou força maior, bem como as indenizações que possam vir a serem devidas a terceiros por fatos oriundos dos serviços contratados;
- 16.9. Deverá a empresa recompor, nos padrões de qualidade e acabamento existentes, as áreas adjacentes que, eventualmente, forem afetadas e/ou danificadas no transcorrer dos trabalhos;
- 16.10. Caberá a Contratada o descarte de todo o material não aproveitável, removendo periodicamente todo o material e detritos que venham a se acumular no decorrer dos serviços, devendo ser executado de acordo com as exigências da Administração Municipal, não sendo permitido o acúmulo de entulho em qualquer local do imóvel;
- 16.11. Após a conclusão dos serviços, o imóvel deverá apresentar todas as superfícies



MUNICÍPIO DE PLANALTO

CNPJ: 76.460.526/0001-16

Fone: (46) 3555-8100 - Fax: (46) 3555-8101

E-mail: planalto@planalto.pr.gov.br

Praça São Francisco de Assis, 1583
85750-000 PLANALTO - PARANÁ

limpas e isentas de resíduos e os materiais não utilizados deverão ser adequadamente removidos da obra.

17. QUALIFICAÇÃO TÉCNICA

- 17.1. Exigir certificado de registro da empresa junto ao CREA/CAU;
- 17.2. Exigir certificado de registro profissional, responsável técnico pela empresa, junto ao CREA/CAU, conforme Art. 6º e Art. 8º, inciso II, da resolução nº 336/1989 do CONFEA (Conselho Federal de Engenharia e Agronomia) ou Art. 47 da lei nº 12.378/2010 do Conselho de Arquitetura e Urbanismo do Brasil;
- 17.3. Não será solicitada visita técnica, porém a licitante deverá preencher a "declaração de recebimento e acesso a documentação", conforme recomendação do Tribunal de Contas da União (TCU). A(s) empresa(s) que tiver(em) interesse poderão realizar visita in loco juntamente com o fiscal de execução. A visita deve ser pré-agendada através do telefone (46) 3555-8129 e deverá ocorrer conforme disponibilidade do servidor do Departamento de Engenharia.

18. INFORMAÇÕES COMPLEMENTARES

- 18.1. A Contratada deverá efetuar o pagamento de todos os impostos, taxas e demais obrigações fiscais incidentes ou que vierem a incidir sobre o objeto de contrato, até o Recebimento Definitivo dos serviços;
- 18.2. Todos os serviços deverão ser desenvolvidos em conformidade com as normas vigentes, no caso de eventuais divergências, as disposições estabelecidas pela Contratante;
- 18.3. Toda e qualquer dúvida deverá ser esclarecida previamente com a fiscalização de obras antes da execução dos serviços correspondentes;
- 18.4. As inadequações apontadas pela Fiscalização de obras serão corrigidas pela Contratada sem custo adicional para a Contratante, visto que o não cumprimento poderá acarretar em penas administrativas.



MUNICÍPIO DE PLANALTO

CNPJ: 76.460.526/0001-16

Fone: (46) 3555-8100 - Fax: (46) 3555-8101

E-mail: planalto@planalto.pr.gov.br

Praça São Francisco de Assis, 1583
85750-000 PLANALTO - PARANÁ

Declaramos que as informações constantes deste documento e da Requisição ao departamento de licitação são suficientes a emissão do edital de licitações e a respectiva contratação, e que não os contém nenhuma exigência que possa comprometer, restringir ou frustrar o caráter competitivo da licitação, nos termos do artigo 3º da Lei 8.666/1993.

Planalto, 17 de junho de 2024.

MARLI SALETE DIECKEL DE LIMA

Secretária de Saúde

LUIZ CARLOS BONI

Prefeito Municipal de Planalto



MUNICÍPIO DE PLANALTO

CNPJ: 76.460.526/0001-16

Fone: (46) 3555-8100 - Fax: (46) 3555-8101

E-mail: planalto@planalto.pr.gov.br

Praça São Francisco de Assis, 1583
85750-000 PLANALTO - PARANÁ

EDITAL DE CONCORRÊNCIA ELETRONICA Nº/2024
PROCESSO ADMINISTRATIVO Nº/2024
MODALIDADE: CONCORRÊNCIA ELETRONICA
TIPO: MENOR PREÇO - EMPREITADA POR PREÇO GLOBAL

OBJETO: Contratação de empresa legalmente estabelecida e especializada no ramo da construção civil, que satisfaça todos os padrões de qualidade, para execução de Obra de Engenharia, para ampliação de quadra poliesportiva, no Município de Planalto/PR, incluindo o fornecimento de materiais, conforme projeto técnico.

ANEXO – II

MODELO DE PROPOSTA COMERCIAL (uso obrigatório por todas as licitantes) (papel timbrado da licitante)

A empresa, estabelecida na (endereço completo, telefone, fax e endereço eletrônico, se houver), inscrita no CNPJ sob nº, neste ato representada por, cargo, RG....., CPF....., (endereço), vem por meio desta, apresentar Proposta de Preços ao Edital de CONCORRÊNCIA ELETRONICA CONCORRÊNCIA ELETRONICA nº/2024 em epigrafe que tem por objeto a Contratação de empresa legalmente estabelecida e especializada no ramo da construção civil, que satisfaça todos os padrões de qualidade, para execução de Obra de Engenharia, para ampliação de quadra poliesportiva, no Município de Planalto/PR, incluindo o fornecimento de materiais, conforme projeto técnico., conforme segue:

| Item | Especificação | Unidade | Quantidade | Valor Total da Obra R\$ |
|------|---------------|---------|------------|----------------------------|
| 1 | xx | xx | xx | R\$ |

Informar Valor total R\$.

A validade desta proposta é de **60 (sessenta) dias corridos**, contados da data da abertura da sessão pública de **CONCORRÊNCIA ELETRONICA**

A apresentação da proposta implicará na plena aceitação das condições estabelecidas neste edital e seus anexos.

..... de 2024.

Local e Data

Assinatura do Responsável pela Empresa
(Nome Legível/Cargo)



MUNICÍPIO DE PLANALTO

CNPJ: 76.460.526/0001-16

Fone: (46) 3555-8100 - Fax: (46) 3555-8101

E-mail: planalto@planalto.pr.gov.br

Praça São Francisco de Assis, 1583
85750-000 PLANALTO - PARANÁ

EDITAL DE CONCORRÊNCIA ELETRÔNICA Nº/2024
PROCESSO ADMINISTRATIVO Nº/2024
MODALIDADE: CONCORRÊNCIA ELETRÔNICA
TIPO: MENOR PREÇO - EMPREITADA POR PREÇO GLOBAL

OBJETO: Contratação de empresa legalmente estabelecida e especializada no ramo da construção civil, que satisfaça todos os padrões de qualidade, para execução de Obra de Engenharia, para ampliação de quadra poliesportiva, no Município de Planalto/PR, incluindo o fornecimento de materiais, conforme projeto técnico.

ANEXO - III

MODELO DE DECLARAÇÃO UNIFICADA (papel timbrado da licitante)

À Agente de Contratação e equipe de apoio
Prefeitura Municipal de Planalto, Estado do Paraná
CONCORRÊNCIA ELETRÔNICA Nº/2024

Pelo presente instrumento, a empresa, CNPJ nº, com sede na, através de seu representante legal infra-assinado, que:

() Declara, sob as penas do artigo 299 do Código Penal, que se **enquadra na situação de microempresa, empresa de pequeno porte ou cooperativa, nos termos da Lei Complementar nº 123/06, alterada pela Lei Complementar nº 147/14**, bem assim que inexistem fatos supervenientes que conduzam ao seu desenquadramento desta situação.

*Marcar este item caso se enquadre na situação de microempresa, empresa de pequeno porte ou cooperativa.

1) Declaramos, para os fins do disposto no inciso XXXIII do art. 7º da Constituição Federal, não empregamos menores de dezoito anos em trabalho noturno, perigoso ou insalubre e nem menores de dezesseis anos, em qualquer trabalho, salvo na condição de aprendiz, a partir dos quatorze anos de idade, em cumprimento ao que determina o inciso VI do art. 68 da Lei nº 14.133/21.

2) Declaramos, para os fins que até a presente data inexistem fatos supervenientes impeditivos para habilitação no presente processo licitatório, estando ciente da obrigatoriedade de declarar ocorrências posteriores.

3) Declaramos, para os fins que a empresa não foi declarada inidônea por nenhum órgão público de qualquer esfera de governo, estando apta a contratar com o poder público.



MUNICÍPIO DE PLANALTO

CNPJ: 76.460.526/0001-16

Fone: (46) 3555-8100 - Fax: (46) 3555-8101

E-mail: planalto@planalto.pr.gov.br

Praça São Francisco de Assis, 1583

85750-000 PLANALTO - PARANÁ

4) Declaramos, para os devidos fins que não possuímos em nosso quadro societário e de empregados, servidor ou dirigente de órgão ou entidade contratante ou responsável pela licitação, nos termos do inciso IV, do artigo 14º da Lei nº 14.133/21.

5) Comprometo-me a manter durante a execução do contrato, em compatibilidade com as obrigações assumidas, todas as condições de habilitação e qualificação exigidas na licitação.

6) Declaramos, para os devidos fins de direito, na qualidade de Proponente dos procedimentos licitatórios, instaurados por este Município, que o(a) responsável legal da empresa é o(a) Sr.(a)....., Portador(a) do RG sob nº e CPF nº, cuja função/cargo é.....(sócio administrador/procurador/diretor/etc), **responsável pela assinatura da Ata de Registro de Preços/contrato.**

7) Declaramos, para os devidos fins que em caso de qualquer comunicação futura referente a este processo licitatório, bem como em caso de eventual contratação, **concordo que a Ata de Registro de Preços/Contrato** seja encaminhado para o seguinte endereço:

E-mail:

Telefone: () ()

8) Caso altere o citado e-mail ou telefone comprometo-me em protocolizar pedido de alteração junto ao Sistema de Protocolo deste Município, sob pena de ser considerado como intimado nos dados anteriormente fornecidos.

9) Nomeamos e constituímos o senhor(a)....., portador(a) do CPF/MF sob nº....., para ser o(a) responsável para acompanhar a execução do **contrato**, referente a Concorrência Eletrônica nº N°/2024 e todos os atos necessários ao cumprimento das obrigações contidas no instrumento convocatório, seus Anexos e na Ata de Registro de Preços/Contrato.

..... de 2024.
Local e Data

Assinatura do Responsável pela Empresa
(Nome Legível/Cargo)



MUNICÍPIO DE PLANALTO

CNPJ: 76.460.526/0001-16

Fone: (46) 3555-8100 - Fax: (46) 3555-8101

E-mail: planalto@planalto.pr.gov.br

Praça São Francisco de Assis, 1583
85750-000 PLANALTO - PARANÁ

EDITAL DE CONCORRÊNCIA ELETRÔNICA Nº/2024

PROCESSO ADMINISTRATIVO Nº/2024

MODALIDADE: CONCORRÊNCIA ELETRÔNICA

TIPO: MENOR PREÇO - EMPREITADA POR PREÇO GLOBAL

OBJETO: Contratação de empresa legalmente estabelecida e especializada no ramo da construção civil, que satisfaça todos os padrões de qualidade, para execução de Obra de Engenharia, para ampliação de quadra poliesportiva, no Município de Planalto/PR, incluindo o fornecimento de materiais, conforme projeto técnico.

ANEXO IV

ATESTADO DE VISITA/DECLARAÇÃO DE DISPENSA DE VISITA TÉCNICA

(A licitante poderá optar pela realização da visita e deverá apresentar o atestado de visita ou a declaração de dispensa de visita técnica, de acordo com os modelos abaixo)

a) ATESTADO DE VISITA TÉCNICA

(em papel timbrado do Município)

Atestamos que o(a) Sr(a)., portador(a) da carteira do CREA nº, representando a empresa, CNPJ nº, nos termos do edital da Concorrência Eletrônica Nº/2024, visitou o local da obra, oportunidade em que tomou conhecimento de todas as informações necessárias e das condições locais que possam influir direta ou indiretamente na execução dos serviços.

(local e data)

Responsável técnico da Licitante

CREA/CAU

CPF

RG

Representante do Município

(Secretarias de Planejamento E Supervisão - Engenharia)

Identificação

Assinatura



MUNICÍPIO DE PLANALTO

CNPJ: 76.460.526/0001-16

Fone: (46) 3555-8100 - Fax: (46) 3555-8101

E-mail: planalto@planalto.pr.gov.br

Praça São Francisco de Assis, 1583
85750-000 PLANALTO - PARANÁ

OU

DECLARAÇÃO DE DISPENSA DE VISITA TÉCNICA

(em papel A4, preferencialmente timbrado, ou cabeçalho com razão social, CNPJ, endereço completo, endereço eletrônico, telefone, com nome e assinatura do representante legal).

(NOME DA EMPRESA E QUALIFICAÇÃO DA MESMA COM CNPJ, ENDEREÇO, etc.), neste ato representada por (REPRESENTANTE LEGAL DA EMPRESA E QUALIFICAÇÃO DO MESMO, CONSTANDO INCLUSIVE QUAL A FUNÇÃO/CARGO NA EMPRESA), DECLARAMOS que OPTAMOS por não realizar a visita técnica ao local da obra objeto do edital da Concorrência Eletrônica N°/2024 e que ASSUMIMOS todo e qualquer risco por esta decisão.

DECLARAMOS também que nos responsabilizamos pela dispensa e por situações supervenientes e NOS COMPROMETEMOS a prestar fielmente os serviços nos termos do Edital, do Projeto Básico e dos demais anexos que compõem o processo da Concorrência Eletrônica N°/2024.

(Local e data)

Representante Legal da empresa

CPF

RG



MUNICÍPIO DE PLANALTO

CNPJ: 76.460.526/0001-16

Fone: (46) 3555-8100 - Fax: (46) 3555-8101

E-mail: planalto@planalto.pr.gov.br

Praça São Francisco de Assis, 1583
85750-000 PLANALTO - PARANÁ

EDITAL DE CONCORRÊNCIA ELETRONICA Nº/2024
PROCESSO ADMINISTRATIVO Nº/2024
MODALIDADE: CONCORRÊNCIA ELETRONICA
TIPO: MENOR PREÇO - EMPREITADA POR PREÇO GLOBAL

OBJETO: Contratação de empresa legalmente estabelecida e especializada no ramo da construção civil, que satisfaça todos os padrões de qualidade, para execução de Obra de Engenharia, para ampliação de quadra poliesportiva, no Município de Planalto/PR, incluindo o fornecimento de materiais, conforme projeto técnico.

ANEXO V

DECLARAÇÃO DE RESPONSABILIDADE TÉCNICA

À Comissão de Licitação

Ref.: Edital de Concorrência Eletrônica nº/2024

Conforme o disposto no edital em epígrafe, declaramos que o responsável técnico pela obra, caso venhamos a vencer a referida licitação, é:

| Nome | Especialidade | CREA e/ou CAU | Data do Registro |
|------|---------------|---------------|------------------|
| | | | |

Local, ___ de ___ de 2024.

(nome e assinatura do responsável técnico indicado)

(nome e assinatura do responsável legal da empresa)



MUNICÍPIO DE PLANALTO

CNPJ: 76.460.526/0001-16

Fone: (46) 3555-8100 - Fax: (46) 3555-8101

E-mail: planalto@planalto.pr.gov.br

Praça São Francisco de Assis, 1583

85750-000 PLANALTO - PARANÁ

EDITAL DE CONCORRÊNCIA ELETRONICA Nº/2024

PROCESSO ADMINISTRATIVO Nº/2024

MODALIDADE: CONCORRÊNCIA ELETRONICA

TIPO: MENOR PREÇO - EMPREITADA POR PREÇO GLOBAL

OBJETO: Contratação de empresa legalmente estabelecida e especializada no ramo da construção civil, que satisfaça todos os padrões de qualidade, para execução de Obra de Engenharia, para ampliação de quadra poliesportiva, no Município de Planalto/PR, incluindo o fornecimento de materiais, conforme projeto técnico.

MINUTA DO TERMO DE CONTRATO

Pelo presente instrumento particular que firma de um lado, o **MUNICÍPIO DE PLANALTO**, com sede à Praça São Francisco de Assis, 1583, Centro, estado do Paraná, inscrito no CNPJ/MF sob o nº 76.460.526/0001-16, neste ato representado pelo Prefeito Municipal, senhor **LUIZ CARLOS BONI**, inscrito no CPF sob o nº 747.491.029-20 e abaixo assinado, doravante designado **CONTRATANTE** e de outro, inscrita no CNPJ sob o nº, com sede na cidade de, neste ato representado pelo(a) Sr.(a), portador do CPF nº, doravante designada **CONTRATADA**, estando as partes sujeitas as normas da Lei 14.133/2021 e suas alterações subsequentes, ajustam o presente contrato em decorrência da licitação realizada através da **CONCORRÊNCIA ELETRONICA nº/2024**, mediante as seguintes cláusulas e condições.

CLÁUSULA PRIMEIRA – DO OBJETO

O objeto do presente termo é Contratação de empresa legalmente estabelecida e especializada no ramo da construção civil, que satisfaça todos os padrões de qualidade, para execução de Obra de Engenharia, para ampliação de quadra poliesportiva, no Município de Planalto/PR, incluindo o fornecimento de materiais, conforme projeto técnico.

| Item nº | Descrição do Item | Unidade | Quantidade | Valor |
|---------|-------------------|---------|------------|-------|
| | | | | |

PARÁGRAFO ÚNICO Vinculam esta contratação, independentemente de transcrição o Termo de Referência, o Edital da **CONCORRÊNCIA ELETRONICA nº/2024**, a proposta da **CONTRATADA** e eventuais anexos dos documentos citados

CLÁUSULA SEGUNDA – DA FUNDAMENTAÇÃO LEGAL

O presente contrato está sendo firmado com fundamento na Lei nº 14.133/21, e de acordo com as conclusões da **CONCORRÊNCIA ELETRONICA nº/2024**, aplicando-se, ainda, os princípios inerentes aos contratos administrativos.



MUNICÍPIO DE PLANALTO

CNPJ: 76.460.526/0001-16

Fone: (46) 3555-8100 - Fax: (46) 3555-8101

E-mail: planalto@planalto.pr.gov.br

Praça São Francisco de Assis, 1583

85750-000 PLANALTO - PARANÁ

CLÁUSULA TERCEIRA – DO PREÇO E DO REAJUSTE

O preço ajustado ao qual o CONTRATANTE se obriga a adimplir e o CONTRATADO concorda em receber é de R\$......(.....).

PARÁGRAFO PRIMEIRO - O pagamento de quaisquer taxas ou emolumentos concernentes ao objeto do presente contrato será de responsabilidade exclusiva da CONTRATADA, bem como demais encargos inerentes e necessários para a completa execução das suas obrigações assumidas pelo presente contrato.

PARÁGRAFO SEGUNDO - O reequilíbrio econômico-financeiro do contrato, para mais ou para menos, se justifica nas seguintes ocorrências:

1) Para mais, na hipótese de sobreviver fatos supervenientes imprevisíveis, ou previsíveis, porém, de consequências incalculáveis, retardadores ou impeditivos da execução do que foi contratado, ou ainda, em caso de força maior, caso fortuito ou fato do príncipe, configurado alea econômica (probabilidade de perda concomitante a probabilidade de lucro) extraordinária e extracontratual.

2) Para menos, na hipótese de o valor contratado ficar superior ao valor de mercado.

PARÁGRAFO TERCEIRO - Para a caracterização do pedido de reequilíbrio, a CONTRATADA deverá apresentar no setor de Contratos, a documentação que comprove o pedido de reequilíbrio.

PARÁGRAFO QUARTO - A iniciativa e o encargo da demonstração do desequilíbrio econômico-financeiro serão do CONTRATADO, cabendo o MUNICÍPIO a análise e deliberação a respeito do pedido.

PARÁGRAFO QUINTO - A licitante fica ciente de que os lances ofertados durante a sessão são de sua exclusiva responsabilidade, não cabendo reequilíbrio de preços em consequência de altos descontos com o intuito único de ganhar a licitação e posteriormente buscar via revisão do preço aumentar ou regularizar sua margem operacional, sob pena de rescisão do contrato e de aplicação das penalidades administrativas previstas em lei e no edital.

PARÁGRAFO SEXTO - Se a CONTRATADA não comprovar o desequilíbrio econômico-financeiro e a existência de fato superveniente, o pedido será INDEFERIDO pelo Município e a Contratada continuará obrigado a cumprir com os compromissos pelo valor arrematado, sob pena de rescisão do contrato e aplicação das penalidades administrativas previstas em lei e no edital.

PARÁGRAFO SÉTIMO - Para deferimento do reequilíbrio, se ocorrida alguma das situações descritas nos itens acima a CONTRATADA deverá apresentar, a cada mês, Planilha de



MUNICÍPIO DE PLANALTO

CNPJ: 76.460.526/0001-16

Fone: (46) 3555-8100 - Fax: (46) 3555-8101

E-mail: planalto@planalto.pr.gov.br

Praça São Francisco de Assis, 1583

85750-000 PLANALTO - PARANÁ

custos atualizada, novamente acompanhada de todas as notas fiscais e demais documentos que a justifiquem, sendo que o realinhamento se dará mediante a comprovação do preço pago ao(s) fornecedores(es).

PARÁGRAFO OITAVO - O Município se reserva no direito de realizar cotação paralela, para averiguar os valores informados nas planilhas supracitadas. E apresentando-se como uma situação confortável, através da troca de fornecedores por parte da empresa, será considerado justificado o pedido, mantendo-se os valores originais.

PARÁGRAFO NONO - A Administração deverá, quando autorizado o reequilíbrio dos preços, lavrar Termo Aditivo com os preços revisados e emitir Nota de empenho complementar para as novas despesas, sendo que a atualização não retroagira a ordens de fornecimento já emitidas.

PARÁGRAFO DÉCIMO - O novo preço só terá validade após parecer jurídico e não terá efeito retroativo.

PARÁGRAFO DÉCIMO PRIMEIRO - Da mesma forma, para a realização de reequilíbrio econômico do contrato para menos, a Administração deverá comprovar a queda dos preços através de juntada de planilha de composição de custos e/ou cotações de preços de mercado.

PARÁGRAFO DÉCIMO SEGUNDO - O reajuste de preço será admitido caso a vigência do contrato ultrapasse o período de 12 (doze) meses, contados a partir da data limite para apresentação da proposta ou do orçamento a que essa se referir.

PARÁGRAFO DÉCIMO TERCEIRO - O reajuste obedecerá a variação do índice INPC ou aquele que venha a lhe substituir, bem como, a administração possui discricionariedade para aplicação de outro índice menor que reflita as condições de mercado.

CLÁUSULA QUARTA – DO PAGAMENTO

PARÁGRAFO PRIMEIRO - O pagamento do valor contratado será realizado de acordo com as medições da obra, através de transferência eletrônica para a conta bancária da Contratada indicada pela mesma, em até 30 (trinta) dias após a apresentação correta da nota fiscal e documentos pertinentes e desde que atendidas as condições para liberação das parcelas. É de total responsabilidade da contratada indicar a conta bancária correta em que a Tesouraria do Município deverá realizar a transferência do pagamento.

PARÁGRAFO SEGUNDO - O representante do Município de Planalto, especialmente designado para acompanhar e fiscalizar a execução do contrato, efetuará as medições e analisará o avanço físico real dos serviços executados e o cronograma, verificando o exato cumprimento das obrigações do contrato no período da medição, quanto a quantidade,



MUNICÍPIO DE PLANALTO

CNPJ: 76.460.526/0001-16

Fone: (46) 3555-8100 - Fax: (46) 3555-8101

E-mail: planalto@planalto.pr.gov.br

Praça São Francisco de Assis, 1583
85750-000 PLANALTO - PARANÁ

qualidade e ao prazo previsto para execução.

PARÁGRAFO TERCEIRO - As notas fiscais deverão ser emitidas em conformidade e mediante medições da obra, sendo estas devidamente elaboradas e enviadas pelas CONTRATADA e conferidas pela fiscalização do MUNICÍPIO.

PARÁGRAFO QUARTO - Caso se verifique erro na fatura, o pagamento será susgado até que as providências pertinentes sejam tomadas por parte da CONTRATADA, emitente da fatura.

PARÁGRAFO QUINTO - As faturas deverão ser enviadas através dos e-mails notafiscal@planalto.pr.gov.br e engenharia@planalto.pr.gov.br, de acordo com os boletins de medição e empenhos encaminhados.

PARÁGRAFO SEXTO - O pagamento dos valores devidos pelo MUNICÍPIO fica condicionado ao pagamento e comprovação dos encargos devidos pela CONTRATADA junto aos seguintes órgãos:

- a) CREA, através da ART - Anotação de Responsabilidade Técnica e/ou CAU, através do RRT - Relatório de Responsabilidade Técnica;
- b) Comprovação de abertura da matrícula CEI/CNO junto à Receita Federal, com os dados conforme contrato;
- c) Recolhimento da Garantia de Execução e adicional, se houver.

PARÁGRAFO SÉTIMO - Na ocasião do pagamento de cada uma das parcelas, a CONTRATADA deverá apresentar juntamente com a nota fiscal ao CONTRATANTE, através dos e-mails notafiscal@planalto.pr.gov.br e engenharia@planalto.pr.gov.br de acordo com os boletins de medição/empenhos a seguinte documentação:

- a) Nota fiscal/fatura, com discriminação resumida dos serviços executados, número da licitação, número do contrato, discriminação dos impostos e encargos que serão retidos pelo Município e incidentes sobre o objeto contratado, e outros dados que julgar convenientes, não apresentar rasura e/ou entrelinhas e ser certificada pelo Responsável Técnico;
- b) cópia da guia de recolhimento da Previdência Social - GPS do(s) me s(s) de execução por obra(s), devidamente quitada(s), de conformidade com o relatório do SEFIP/GFIP com as folhas detalhadas e resumidas da obra contratada, bem como comprovante(s) de transmissão do(s) arquivo(s) para a Caixa Econômica Federal, e cópia(s) da(s) guia(s) de recolhimento do Fundo de Garantia por Tempo de Serviço - FGTS do(s) último(s) recolhimento(s) devido(s), devidamente quitada(s), de conformidade com o demonstrativo de dados referentes ao FGTS/INSS, exclusivo da obra contratada;
- b.1) No caso de serviços prestados mediante mão de obra exclusiva dos sócios, sem a utilização de empregados, a licitante deverá apresentar os dados da empresa e as informações relativas aos sócios e as suas respectivas remunerações (pró-labore), por tomador; e
- c) Certidões de regularidade junto ao INSS e ao FGTS da Licitante, emitidas no respectivo



MUNICÍPIO DE PLANALTO

CNPJ: 76.460.526/0001-16

Fone: (46) 3555-8100 - Fax: (46) 3555-8101

E-mail: planalto@planalto.pr.gov.br

Praça São Francisco de Assis, 1583
85750-000 PLANALTO - PARANÁ

mês do pagamento.

PARÁGRAFO OITAVO - A CONTRATADA deverá ainda, manter durante toda a vigência do contrato as condições de habilitação especificadas no edital (Fazenda Pública Federal com a Previdência Social e Justiça do Trabalho).

PARÁGRAFO NONO - A liberação da última parcela fica condicionada a apresentação de:

- a) Documento comprobatório de regularidade trabalhista e previdenciária das obras (Certidão negativa do INSS, referente a execução da obra);
- b) Certificado de vistoria e conclusa o da obra;
- c) Termo de Recebimento Provisório da obra;
- d) Comprovante, nos casos previstos, de ligações definitivas de água e energia elétrica.

PARÁGRAFO DÉCIMO - As despesas referentes ao consumo de água e energia, durante a execução do objeto são de inteira responsabilidade da CONTRATADA.

PARÁGRAFO DÉCIMO PRIMEIRO - A última medição e respectivo pagamento devera o corresponder, no mínimo, a 10% (dez por cento) do valor total do contrato. Para tanto, a penúltima medição deverá ser realizada de maneira a reservar o percentual mínimo para a última medição.

PARÁGRAFO DÉCIMO SEGUNDO - A emissão do TERMO DE RECEBIMENTO DEFINITIVO da obra somente ocorrerá mediante a entrega pela CONTRATADA de:

- a) "as built" do serviço (quando houver alteração es na execução da obra em decorrência de mudanças ou interferência arquitetônica e estrutural das instalações ou outros);
- b) laudo de vistoria da obra aprovado pelo corpo de bombeiros, quando for o caso;
- c) comprovação das ligações definitivas de energia, água, telefone e gás, quando for o caso, conforme previstos em projetos, quando for o caso;
- d) carta "habite-se" emitida pelo Município, quando for o caso; e
- e) certidão negativa de débitos previdenciários específica para o registro junto ao Cartório de Registro de Imóveis, quando for o caso.

PARÁGRAFO DÉCIMO TERCEIRO - Em caso de não cumprimento pela CONTRATADA de qualquer disposição contratual, os pagamentos poderão ficar retidos até posterior solução, sem prejuízo de quaisquer outras disposições contratuais.

PARÁGRAFO DÉCIMO QUARTO - As eventuais despesas bancárias decorrentes de transferência de valores para outras praças ou agencias são de responsabilidade da CONTRATADA.

PARÁGRAFO DÉCIMO QUINTO - Em caso de atraso de pagamento motivado exclusivamente pelo MUNICIPIO, o valor devido deverá ser acrescido de atualização



MUNICÍPIO DE PLANALTO

CNPJ: 76.460.526/0001-16

Fone: (46) 3555-8100 - Fax: (46) 3555-8101

E-mail: planalto@planalto.pr.gov.br

Praça São Francisco de Assis, 1583

85750-000 PLANALTO - PARANÁ

financeira, e sua apuração se fará desde a data de seu vencimento até a data do efetivo pagamento, em que os juros de mora será o calculados a taxa de 0,5% (meio por cento) ao mês, ou 6% (seis por cento) ao ano.

PARÁGRAFO DÉCIMO SEXTO - Os recursos destinados ao pagamento do objeto de que trata o presente edital, são oriundos de Recursos Livres do Município de Planalto e Resolução SESA n°813/2023. Os recursos orçamentários correrão por conta da seguinte dotação:

| DOTAÇÕES | | |
|------------------|-------------------------|-----------------------|
| Conta da despesa | Funcional programática | Destinação de recurso |
| 00991 | 07.121.12.361.1201.1035 | 4.4.90.51.00.00.01852 |

CLÁUSULA QUINTA – DA VIGÊNCIA E DO PRAZO DE EXECUÇÃO

PARÁGRAFO PRIMEIRO- O prazo total para a execução dos serviços será de 90(noventa) dias, a partir da emissão da ordem de serviço pelo Departamento de Engenharia, e pagamentos conforme boletim de medição mensal elaborado pelo mesmo;

PARÁGRAFO SEGUNDO - A vencedora do certame deverá iniciar as obras em até 10 dias a contar do recebimento da Ordem de Serviço, emitido pelo Departamento de Engenharia do Município.

PARÁGRAFO TERCEIRO - O prazo de vigência do presente contrato é de 24 (vinte e quatro) meses, contados a partir da assinatura do mesmo.

CLÁUSULA SEXTA– DAS CONDIÇÕES DE EXECUÇÃO / DOS DIREITOS E RESPONSABILIDADES DAS PARTES

Constitui direito do CONTRATANTE receber o objeto deste Contrato nas condições ajustadas e da CONTRATADA perceber o valor pactuado na forma e prazo estabelecidos.

PARÁGRAFO PRIMEIRO - Constituem obrigações do CONTRATANTE:

- efetuar o pagamento ajustado;
- esclarecer à CONTRATADA toda e qualquer dúvida, em tempo hábil, com relação ao fornecimento;
- manter, sempre por escrito com a CONTRATADA, os entendimentos sobre o objeto contratado.

PARÁGRAFO SEGUNDO - Constituem obrigações da CONTRATADA:

- Cumprir todas as exigências constantes do Edital e seus Anexos;
- Iniciar os serviços objeto deste Contrato, após o recebimento efetivo, da ordem de serviço;



MUNICÍPIO DE PLANALTO

CNPJ: 76.460.526/0001-16

Fone: (46) 3555-8100 - Fax: (46) 3555-8101

E-mail: planalto@planalto.pr.gov.br

Praça São Francisco de Assis, 1583
85750-000 PLANALTO - PARANÁ

- c) Solicitar antes do início das obras, toda a documentação necessária para dirimir os trabalhos visando a correta execução de todas as etapas (PLANILHAS E PROJETOS, etc);
- d) Comunicar a contratante, bem como proceder com a devida interdição sinalização e isolamento dos locais de obra e das vias, caso necessário;
- e) Executar fielmente os serviços programados nas especificações, não se admitindo modificações sem a prévia consulta e concordância do Município de Planalto;
- f) Não transferir a terceiros, no todo ou em parte, as obrigações decorrentes deste contrato;
- g) Não é permitido subempreitar de forma total o objeto desta licitação, porém mediante prévia comunicação e autorização da contratante, a subempreitada parcial do serviço poderá ser autorizada, devendo a subcontratação ser de responsabilidade exclusiva da empresa titular;
- h) Deverá ser exigido pela contratada todos os documentos e certidões da empresa subcontratada, para fins de pagamento;
- i) Providenciar, junto ao CREA/CAU regional, a devida Anotação de Responsabilidade Técnica – ART e ou Registro de Responsabilidade Técnica – RRT, relativa aos serviços objeto da presente licitação, de acordo com a legislação vigente;
- j) Atender integralmente ao estabelecido nas Planilhas de Custos, Cronograma Físico-Financeiro e nos projetos além das orientações do responsável pela fiscalização;
- k) Responsabilização pelo frete dos materiais, ferramentas e equipamentos necessários à realização das obras;
- l) Responsabilizar-se pelos ônus resultantes de quaisquer ações, demandas, custos e despesas decorrentes de danos, ocorridos por culpa sua ou de qualquer de seus empregados e prepostos, obrigando-se por quaisquer responsabilidades decorrentes de ações judiciais movidas por terceiros, que lhe venham a ser exigidas por força de lei, ligadas ao cumprimento do presente edital.
- m) Verificar e comparar todos os desenhos fornecidos para execução dos serviços. No caso de falhas, erros, discrepâncias ou omissões, bem como, ainda, transgressões às Normas Técnicas, regulamentos ou posturas, caberá à licitante formular imediata comunicação escrita ao Município de Planalto, buscando o imediato encaminhamento do assunto, de forma a evitar empecilhos ao perfeito desenvolvimento dos serviços;
- n) Somente poderão ser considerados para efeito de pagamento os materiais e serviços efetivamente executados e/ou instalados pela Contratada, em conformidade com os projetos e especificações técnicas;
- o) Quaisquer serviços executados com mão de obra ou materiais inadequados e/ou em desacordo com o projeto deverão ser refeitos pela Contratada sem quaisquer ônus para a contratante;
- p) Fornecer todos os materiais e equipamentos necessários à execução dos serviços (ferramentas, maquinários e aparelhamento), responsabilizando-se pela guarda, segurança e proteção de todo o material e equipamento utilizado, até a conclusão dos serviços;
- q) Providenciar a matrícula do objeto deste Contrato junto ao INSS;



MUNICÍPIO DE PLANALTO

CNPJ: 76.460.526/0001-16

Fone: (46) 3555-8100 - Fax: (46) 3555-8101

E-mail: planalto@planalto.pr.gov.br

Praça São Francisco de Assis, 1583

85750-000 PLANALTO - PARANÁ

- r) Fornecer guias de INSS e FGTS averbadas dos empregados que prestarem serviços durante o prazo contratual, bem como comprovar que os direitos trabalhistas e as CTPS estão em dia;
- s) Responsabilização pelas obrigações sociais, trabalhistas e previdenciárias do pessoal utilizado na execução das obras;
- t) A empresa deverá apresentar, de forma permanente, seus funcionários devidamente uniformizados, fornecer todos os equipamentos de segurança individual (EPI) e zelar pela segurança dos trabalhadores em virtude dos trabalhos a serem realizados na obra, conforme recomendações e exigências da NR-06 e NR-35.
- u) Adotar todas as providências e assumir todas as obrigações estabelecidas na legislação específica de acidente do trabalho, quando, em ocorrência da espécie, forem vítimas os seus técnicos e empregados, no desempenho dos serviços ou em conexão com eles;
- v) A empresa deverá fornecer a todos os trabalhadores o tipo adequado de equipamento de proteção individual – EPI e proteção coletiva - EPC, deverá treinar e tornar obrigatório o uso dos EPIs e fiscalizar a fiel utilização dos mesmos;
- w) Quanto aos procedimentos de segurança, assumir a responsabilidade por quaisquer acidentes de trabalho na execução dos serviços contratados, ainda que resulte de caso fortuito ou força maior, bem como as indenizações que possam vir a serem devidas a terceiros por fatos oriundos dos serviços contratados;
- x) Cumprir e fazer cumprir todas as normas regulamentares sobre a medicina e segurança do trabalho, obrigando seus empregados a trabalhar com equipamentos individuais de segurança/prevenção de acidentes de trabalho;
- y) A atuação ou a eventual omissão da Fiscalização durante a realização dos trabalhos não poderá ser invocada para eximir a Contratada da responsabilidade pela execução dos serviços;
- z) Deverá a empresa recompor, nos padrões de qualidade e acabamento existentes, as áreas adjacentes que, eventualmente, forem afetadas e/ou danificadas no transcorrer dos trabalhos;
- aa) Caberá a Contratada a solicitação do descarte de todo o material não aproveitável, removendo periodicamente todo o material e detritos que venham a se acumular no decorrer dos serviços, devendo ser executado de acordo com as exigências da Administração Municipal, não sendo permitido o acúmulo de entulho em qualquer local do imóvel;
- bb) Cumprir, durante todo o período de execução do contrato, a reserva de cargos prevista em Lei para pessoa com deficiência, para reabilitado da Previdência Social ou para aprendiz, bem como as reservas de cargos previstas na legislação (art. 116, da Lei n.º 14.133/2021);
- cc) Comprovar a reserva de cargos a que se refere o item acima, quando solicitado pelo fiscal do contrato, com a indicação dos empregados que preencheram as referidas vagas (art. 116, parágrafo único, da Lei n.º 14.133/2021);
- dd) A Contratada deverá efetuar o pagamento de todos os impostos, taxas e demais obrigações fiscais incidentes ou que vierem a incidir sobre o objeto de contrato, até o Recebimento Definitivo dos serviços;



MUNICÍPIO DE PLANALTO

CNPJ: 76.460.526/0001-16

Fone: (46) 3555-8100 - Fax: (46) 3555-8101

E-mail: planalto@planalto.pr.gov.br

Praça São Francisco de Assis, 1583
85750-000 PLANALTO - PARANÁ

- ee) Todos os serviços deverão ser desenvolvidos em conformidade com as normas vigentes, no caso de eventuais divergências, as disposições estabelecidas pela Contratante;
- ff) Toda e qualquer dúvida deverá ser esclarecida previamente com a fiscalização de obras antes da execução dos serviços correspondentes;
- gg) As inadequações apontadas pela Fiscalização de obras serão corrigidas pela Contratada sem custo adicional para a Contratante, visto que o não cumprimento poderá acarretar em penas administrativas.
- hh) Reparar, corrigir, remover, reconstruir ou substituir, às suas expensas, no total ou em parte, os serviços efetuados em que se verifiquem vícios, defeitos ou incorreções resultantes da execução ou dos materiais utilizados, no prazo máximo de 5 (cinco) dias, contados da ciência pela Licitante vencedora, ou no prazo para tanto estabelecido pela fiscalização;
- ii) Apresentar sempre que solicitado, durante a execução do Contrato, documentos que comprovem estar cumprindo a legislação em vigor quanto as obrigações assumidas na licitação, em especial, encargos sociais, trabalhista, previdenciários, tributários, fiscais e comerciais;
- jj) Toda e qualquer responsabilidade criminal, civil e administrativa pela prestação dos serviços objeto do presente contrato caberá única e exclusivamente a CONTRATADA.
- kk) Manter durante toda a execução do Contrato, em compatibilidade com as obrigações por ele assumidas, todas as condições de habilitação e qualificação exigidas na licitação;

CLÁUSULA SÉTIMA - OBRIGAÇÕES DA CONTRATADA RELATIVAS A CRITÉRIOS DE SUSTENTABILIDADE

As boas práticas de otimização de recursos, redução de desperdícios e menor poluição se pautam em alguns pressupostos e exigências, que deverão ser observados pela Contratada, que deverá fazer uso racional do consumo de energia e água, adotando medidas para evitar o desperdício.

PARÁGRAFO PRIMEIRO - Colaborar com as medidas de redução de consumo e uso racional da água, cujo(s) encarregado(s) deve(m) atuar como facilitador(es) das mudanças de comportamento.

PARÁGRAFO SEGUNDO - Dar preferência à aquisição e uso de equipamentos e complementos que promovam a redução do consumo de água e que apresentem eficiência energética e redução de consumo.

PARÁGRAFO TERCEIRO - Evitar ao máximo o uso de extensões elétricas.

PARÁGRAFO QUARTO - Repassar a seus empregados todas as orientações referentes à redução do consumo de energia e Água

PARÁGRAFO QUINTO - Fornecer aos empregados os equipamentos de segurança que se fizerem necessários, para a execução dos serviços.



MUNICÍPIO DE PLANALTO

CNPJ: 76.460.526/0001-16

Fone: (46) 3555-8100 - Fax: (46) 3555-8101

E-mail: planalto@planalto.pr.gov.br

Praça São Francisco de Assis, 1583

85750-000 PLANALTO - PARANÁ

PARÁGRAFO SEXTO – Evitar o desperdício de água.

PARÁGRAFO SÉTIMO - Proporcionar treinamento periódico aos empregados sobre práticas de sustentabilidade, em especial sobre redução de consumo de energia elétrica, de consumo de água e destinação de resíduos sólidos, observadas as normas ambientais vigentes.

PARÁGRAFO OITAVO - Proibir quaisquer atos de preconceito de raça, cor, sexo, crenças religiosas, orientação sexual ou estado civil na seleção de colaboradores no quadro da empresa.

PARÁGRAFO NONO - Conduzir suas ações em conformidade com os requisitos legais e regulamentos aplicáveis, observando também a legislação ambiental para a prevenção de adversidades ao meio ambiente e à saúde dos trabalhadores e envolvidos na prestação dos serviços, como exige a Lei nº 9.985/00.

PARÁGRAFO DÉCIMO - Destinar de forma ambientalmente adequada todos os materiais e/ou insumos que forem utilizados pela empresa na prestação dos serviços, inclusive os potencialmente poluidores, tais como, pilhas, baterias, lâmpadas fluorescentes e frascos de aerossóis, pneumáticos inservíveis, produtos e componentes eletroeletrônicos que estejam em desuso e sujeitos à disposição final, considerados lixo tecnológico.

PARÁGRAFO DÉCIMO PRIMEIRO - É proibido incinerar qualquer resíduo gerado.

PARÁGRAFO DÉCIMO SEGUNDO - Não é permitida a emissão de ruídos de alta intensidade.

PARÁGRAFO DÉCIMO TERCEIRO - Priorizar a aquisição de bens que sejam constituídos por material renovável, reciclado, atóxico ou biodegradável.

PARÁGRAFO DÉCIMO QUARTO - Priorizar o aproveitamento da água da chuva, agregando ao sistema hidráulico elementos que possibilitem a captação, transporte, armazenamento e seu aproveitamento;

PARÁGRAFO DÉCIMO QUINTO - Colaborar para a não geração de resíduos e, secundariamente, a redução, a reutilização, a reciclagem, o tratamento dos resíduos sólidos e a disposição final ambientalmente adequada dos rejeitos.

PARÁGRAFO DÉCIMO SEXTO - A contratada deverá observar no que couber, durante a execução contratual, critérios e práticas de sustentabilidade, como:

PARÁGRAFO DÉCIMO SÉTIMO - Dar preferência a envio de documentos na forma digital, a fim de reduzir a impressão de documentos;

- a) Em caso de necessidade de envio de documentos à contratante, usar preferencialmente a função "duplex" (frente e verso), bem como de papel confeccionado com madeira de origem legal.



MUNICÍPIO DE PLANALTO

CNPJ: 76.460.526/0001-16

Fone: (46) 3555-8100 - Fax: (46) 3555-8101

E-mail: planalto@planalto.pr.gov.br

Praça São Francisco de Assis, 1583
85750-000 PLANALTO - PARANÁ

- b) Capacitar seus empregados, orientando que os resíduos não poderão ser dispostos em aterros de resíduos domiciliares, áreas de "bota fora", encostas, corpos d'água, lotes vagos e áreas protegidas por Lei, bem como em áreas não licenciadas.

PARÁGRAFO DÉCIMO OITAVO - Armazenar, transportar e destinar os resíduos em conformidade com as normas técnicas específicas.

CLÁUSULA OITAVA –DA GARANTIA DE CONTRATAÇÃO

PARÁGRAFO PRIMEIRO- Será exigida a garantia da contratação de que trata os artigos 96 e 98 da Lei nº 14.133/2021, sendo que a CONTRATADA apresentará, no prazo máximo de 10 (dez) dias úteis, prorrogáveis por igual período, a critério do CONTRATANTE, contado da assinatura do contrato, o comprovante de prestação de garantia, podendo optar por caução em dinheiro, títulos da dívida pública ou, ainda, fiança bancária, em valor correspondente a correspondente a 5% (cinco por cento) do valor inicial do contrato.

PARÁGRAFO SEGUNDO - Caso utilizada a modalidade de seguro-garantia, a apólice deverá prever valor correspondente a correspondente a 5% (cinco por cento) do valor inicial do contrato e ter validade durante a vigência do contrato e por mais 90 (noventa) dias após o término do prazo de vigência, permanecendo em vigor mesmo que a CONTRATADA não pague o prêmio nas datas convencionadas, e observadas as disposições do art. 102 da Lei nº 14.133/2021 além das seguintes:

- a) A apólice do seguro-garantia deverá acompanhar as modificações referentes à vigência do contrato principal mediante a emissão do respectivo endosso pela seguradora;
- b) Será permitida a substituição da apólice de seguro-garantia na data de renovação ou de aniversário, desde que mantidas as condições e coberturas da apólice vigente e nenhum período fique descoberto;
- c) Caso ocorrido sinistro durante a vigência da apólice, sua caracterização e comunicação poderão ocorrer fora desta vigência, não caracterizando fato que justifique a negativa do sinistro, desde que respeitados os prazos prescricionais aplicados ao contrato de seguro, nos termos do art. 20 da Circular Susep nº 662, de 11 de abril de 2022 e suas alterações.

PARÁGRAFO TERCEIRO - A garantia assegurará, qualquer que seja a modalidade escolhida, o pagamento de:

- a) Prejuízos advindos do não cumprimento do objeto do Contrato e do não adimplemento das demais obrigações nele previstas;
- b) Multas moratórias e punitivas aplicadas pelo CONTRATANTE à CONTRATADA; e
- c) Obrigações trabalhistas e previdenciárias de qualquer natureza e para com o FGTS, não adimplidas pela CONTRATADA, quando couber.

PARÁGRAFO QUARTO - A garantia em dinheiro deverá ser efetuada em favor do CONTRATANTE, em conta bancária específica por este indicada, com correção monetária.



MUNICÍPIO DE PLANALTO

CNPJ: 76.460.526/0001-16

Fone: (46) 3555-8100 - Fax: (46) 3555-8101

E-mail: planalto@planalto.pr.gov.br

Praça São Francisco de Assis, 1583
85750-000 PLANALTO - PARANÁ

PARÁGRAFO QUINTO - Caso a opção seja por utilizar títulos da dívida pública, estes devem ter sido emitidos sob a forma escritural, mediante registro em sistema centralizado de liquidação e de custódia autorizado pelo Banco Central do Brasil, e avaliados pelos seus valores econômicos, conforme definido pelo Ministério competente.

PARÁGRAFO SEXTO - No caso de garantia na modalidade de fiança bancária, deverá ser emitida por banco ou instituição financeira devidamente autorizada a operar no País pelo Banco Central do Brasil, e deverá constar expressa renúncia do fiador aos benefícios do artigo 827 do Código Civil.

PARÁGRAFO SÉTIMO - No caso de alteração do valor do Contrato ou havendo a prorrogação de sua vigência, a garantia deverá ser ajustada ou renovada, seguindo os mesmos parâmetros utilizados quando da contratação.

PARÁGRAFO OITAVO - Se o valor da garantia for utilizado total ou parcialmente em pagamento de qualquer obrigação, a CONTRATADA obriga-se a fazer a respectiva reposição no prazo máximo de 30 (trinta) dias úteis, prorrogáveis por igual período e de forma justificada, contados da data em que for notificada.

PARÁGRAFO NONO - O CONTRATANTE executará a garantia na forma prevista na legislação que rege a matéria.

PARÁGRAFO DÉCIMO - O emitente da garantia ofertada pela CONTRATADA deverá ser notificado pelo CONTRATANTE quanto ao início de processo administrativo para apuração de descumprimento de cláusulas contratuais (art. 137, § 4º, da Lei n.º 14.133/2021).

PARÁGRAFO DÉCIMO PRIMEIRO - A garantia somente será liberada ou restituída após a fiel execução do Contrato, através de declaração do CONTRATANTE de que a CONTRATADA cumpriu todas as cláusulas do Contrato e mediante Certidão Negativa de débitos, expedida pela Receita Federal, referente ao objeto contratado concluído, ou após a sua extinção por culpa exclusiva da Administração e, quando em dinheiro, será atualizada monetariamente.

PARÁGRAFO DÉCIMO SEGUNDO - O garantidor não é parte para figurar em processo administrativo instaurado pelo CONTRATANTE com o objetivo de apurar prejuízos e/ou aplicar sanções à CONTRATADA.

PARÁGRAFO DÉCIMO TERCEIRO - A CONTRATADA autoriza o CONTRATANTE a reter, a qualquer tempo, a garantia, na forma prevista no Edital e no Contrato.

CLÁUSULA NONA – DAS PENAS PELA INADIMPLÊNCIA



MUNICÍPIO DE PLANALTO

CNPJ: 76.460.526/0001-16

Fone: (46) 3555-8100 - Fax: (46) 3555-8101

E-mail: planalto@planalto.pr.gov.br

Praça São Francisco de Assis, 1583
85750-000 PLANALTO - PARANÁ

PARÁGRAFO PRIMEIRO - Comete infração administrativa, nos termos da Lei nº 14.133, de 2021, o contratado que:

- a) Der causa a inexecução parcial do contrato;
- b) Der causa a inexecução parcial do contrato que cause grave dano a Administração ou ao funcionamento dos serviços públicos ou ao interesse coletivo;
- c) Der causa a inexecução total do contrato;
- d) Ensejar o retardamento da execução ou da entrega do objeto da contratação sem motivo justificado;
- e) Apresentar documentação falsa ou prestar declaração falsa durante a execução do contrato;
- f) Praticar ato fraudulento na execução do contrato;
- g) Comportar-se de modo inidôneo ou cometer fraude de qualquer natureza;
- h) Praticar ato lesivo previsto no art. 5º da Lei nº 12.846, de 1º de agosto de 2013.

PARÁGRAFO SEGUNDO - Serão aplicadas a CONTRATADA que incorrer nas infrações acima descritas as seguintes sanções:

I - Advertência, quando a CONTRATADA der causa a inexecução parcial do contrato, sempre que não se justificar a imposição de penalidade mais grave (art. 156, § 2º, da Lei nº 14.133, de 2021);

II - Impedimento de licitar e contratar, quando praticadas as condutas descritas nas alíneas "b", "c" e "d" do subitem acima deste Contrato, sempre que na o se justificar a imposição de penalidade mais grave (art. 156, § 4º, da Lei nº 14.133, de 2021);

III - Declaração de inidoneidade para licitar e contratar, quando praticadas as condutas descritas nas alíneas "e", "f", "g" e "h" do subitem acima deste contrato, bem como nas alíneas "b", "c" e "d", que justifiquem a imposição de penalidade mais grave (art. 156, § 5º, da Lei nº 14.133, de 2021).

IV - Multa:

1. Moratória de 0,5% (meio por cento) por dia de atraso injustificado sobre o valor da parcela inadimplida, até o limite de 15 (quinze) dias;
 - 1.a. O atraso superior a 60 (sessenta) dias autoriza a Administração a promover a extinção do contrato por descumprimento ou cumprimento irregular de suas cláusulas, conforme dispõe o inciso I do art. 137 da Lei n. 14.133, de 2021.
3. Compensatória, para as infrações descritas nas alíneas "e" ate "h" do caput da Clausula Nona, de 20% (vinte por cento) a 30% (trinta por cento) do valor do contrato.
4. Compensatória, para a inexecução total do contrato prevista na alínea "c" do caput da Clausula Nona, de 20% (vinte por cento) a 30% (trinta por cento) do valor do contrato.
5. Compensatória, para infração descrita na alínea "b" do caput da Clausula Nona, a multa será de 15% (quinze por cento) a 20% (vinte por cento) do valor do contrato.
6. Compensatória, para a infração descrita na alínea "a" do caput da Clausula Nona, a multa será de 10% (dez por cento) a 15% (quinze por cento) do valor do contrato.
7. Compensatória, para infrações descritas na alínea "d" do caput da Clausula Nona, a multa será de 5% (cinco por cento) a 15% (quinze por cento) do valor do contrato.



MUNICÍPIO DE PLANALTO

CNPJ: 76.460.526/0001-16

Fone: (46) 3555-8100 - Fax: (46) 3555-8101

E-mail: planalto@planalto.pr.gov.br

Praça São Francisco de Assis, 1583
85750-000 PLANALTO - PARANÁ

PARÁGRAFO TERCEIRO - A aplicação das sanções previstas neste contrato não exclui, em hipótese alguma, a obrigação de reparação integral do dano causado ao CONTRATANTE (art. 156, § 9º, da Lei nº 14.133, de 2021).

PARÁGRAFO QUARTO - Todas as sanções previstas neste contrato poderão ser aplicadas cumulativamente com a multa (art. 156, § 7º, da Lei nº 14.133, de 2021), sendo que a somatória das multas previstas acima não poderá ultrapassar ao percentual de 30% (trinta por cento) sobre o valor total do contrato.

PARÁGRAFO QUINTO - Antes da aplicação da multa, será facultada a defesa da CONTRATADA no prazo de 15 (quinze) dias uteis, contado da data de sua intimação (art. 157, da Lei nº 14.133, de 2021).

PARÁGRAFO SEXTO - Se a multa aplicada e as indenizações cabíveis forem superiores ao valor do pagamento eventualmente devido pelo CONTRATANTE a CONTRATADA, além da perda desse valor, a diferença será descontada da garantia prestada, se houver, ou será cobrada judicialmente (art. 156, § 8º, da Lei nº 14.133, de 2021).

PARÁGRAFO SÉTIMO - Previamente ao encaminhamento a cobrança judicial, a diferença da multa não descontada das faturas devidas pelo CONTRATANTE a CONTRATADA poderá ser recolhida administrativamente no prazo máximo de 30 (trinta) dias, a contar da data do recebimento da comunicação enviada pela autoridade competente.

PARÁGRAFO OITAVO - Se os valores das faturas forem insuficientes ou inexistentes, fica a CONTRATADA obrigada a recolher a importância de multa aplicada no prazo de 30 (trinta) dias, contados da comunicação oficial.

PARÁGRAFO NONO - A aplicação das sanções realizar-se-á em processo administrativo que assegure o contraditório e a ampla defesa a CONTRATADA, observando-se o procedimento previsto no caput e para grafos do art. 158 da Lei nº 14.133, de 2021, para as penalidades de impedimento de licitar e contratar e de declaração de inidoneidade para licitar ou contratar.

PARÁGRAFO DÉCIMO - Na aplicação das sanções serão considerados (art. 156, § 1º, da Lei nº 14.133, de 2021):

- a) A natureza e a gravidade da infração cometida;
- b) As peculiaridades do caso concreto;
- c) As circunstâncias agravantes ou atenuantes, como o caráter educativo da pena e a reincidência de transgressões por parte da CONTRATADA;
- d) Os danos que dela provierem para o CONTRATANTE;
- e) A implantação ou o aperfeiçoamento de programa de integridade, conforme normas e



MUNICÍPIO DE PLANALTO

CNPJ: 76.460.526/0001-16

Fone: (46) 3555-8100 - Fax: (46) 3555-8101

E-mail: planalto@planalto.pr.gov.br

Praça São Francisco de Assis, 1583
85750-000 PLANALTO - PARANÁ

orientações dos órgãos de controle.

PARÁGRAFO DÉCIMO PRIMEIRO - Os atos previstos como infrações administrativas na Lei nº 14.133, de 2021, ou em outras leis de licitações e contratos da Administração Pública que também sejam tipificados como atos lesivos na Lei nº 12.846, de 2013, serão apurados e julgados conjuntamente, nos mesmos autos, observados o rito procedimental e autoridade competente definidos na referida Lei (art. 159 da Lei nº 14.133, de 2021).

PARÁGRAFO DÉCIMO SEGUNDO - A personalidade jurídica da CONTRATADA poderá ser desconsiderada sempre que utilizada com abuso do direito para facilitar, encobrir ou dissimular a prática dos atos ilícitos previstos neste contrato ou para provocar confusão patrimonial, e, nesse caso, todos os efeitos das sanções aplicadas a pessoa jurídica serão estendidos aos seus administradores e sócios com poderes de administração, a pessoa jurídica sucessora ou a empresa do mesmo ramo com relação de coligação ou controle, de fato ou de direito, com a CONTRATADA, observados, em todos os casos, o contraditório, a ampla defesa e a obrigatoriedade de análise jurídica prévia (art. 160, da Lei nº 14.133, de 2021).

PARÁGRAFO DÉCIMO TERCEIRO - O CONTRATANTE deverá, no prazo máximo de 15 (quinze) dias úteis, contado da data de aplicação da sanção, informar e manter atualizados os dados relativos as sanções por ele aplicadas, para fins de publicidade no Cadastro Nacional de Empresas Inidôneas e Suspensas (CEIS) e no Cadastro Nacional de Empresas Punidas (CNEP), conforme art. 161, da Lei nº 14.133, de 2021, assim como as sanções serão obrigatoriamente registradas no Sistema de Cadastramento Unificado de Fornecedores (SICAF) e no Tribunal de Contas do Estado do Paraná (TCE-PR).

PARÁGRAFO DÉCIMO QUARTO - As sanções de impedimento de licitar e contratar e declaração de inidoneidade para licitar ou contratar são passíveis de reabilitação na forma do art. 163 da Lei nº 14.133/21.

CLÁUSULA DÉCIMA – DAS ALTERAÇÕES CONTRATUAIS

A CONTRATADA fica obrigada a aceitar, nas mesmas condições contratuais os acréscimos ou supressões contratuais que se fizerem necessárias em até 25% (vinte e cinco por cento) do valor inicial atualizado do Contrato conforme Art. 125 da lei 14.133/21.

CLÁUSULA DÉCIMA PRIMEIRA - DA EXTINÇÃO CONTRATUAL

O contrato será extinto quando cumpridas as obrigações de ambas as partes, ainda que isso ocorra antes do prazo estipulado para tanto.

PARÁGRAFO PRIMEIRO - Se as obrigações não forem cumpridas no prazo estipulado, a vigência ficara prorrogada até a conclusão do objeto, caso em que devera o CONTRATANTE providenciar a readequação do cronograma fixado para o contrato.



MUNICÍPIO DE PLANALTO

CNPJ: 76.460.526/0001-16

Fone: (46) 3555-8100 - Fax: (46) 3555-8101

E-mail: planalto@planalto.pr.gov.br

Praça São Francisco de Assis, 1583

85750-000 PLANALTO - PARANÁ

PARÁGRAFO SEGUNDO - Quando a não conclusão do contrato referida no Parágrafo anterior decorrer de culpa da CONTRATADA:

- a) Ficará ela constituída em mora, sendo-lhe aplicáveis as respectivas sanções administrativas; e
- b) Poderá o CONTRATANTE optar pela extinção do contrato e, nesse caso, adotará as medidas admitidas em Lei para a continuidade da execução contratual.

PARÁGRAFO TERCEIRO - O contrato poderá ser extinto antes de cumpridas as obrigações nele estipuladas, ou antes do prazo nele fixado, por algum dos motivos previstos no artigo 137 da Lei nº 14.133/21, bem como amigavelmente, assegurados o contraditório e a ampla defesa.

PARÁGRAFO QUARTO - Para a extinção contratual, aplicam-se também os artigos 138 e 139 da mesma Lei.

PARÁGRAFO QUINTO - Se houver alteração social ou modificação da finalidade ou da estrutura da empresa sem restringir sua capacidade de concluir o contrato, deverá ser realizado termo aditivo para formalizar a alteração.

PARÁGRAFO SEXTO - A extinção do contrato não configura óbice para o reconhecimento do desequilíbrio econômico-financeiro, hipótese em que será concedida indenização por meio de termo indenizatório (art. 131, caput, da Lei n.º 14.133, de 2021), sendo que o pedido de restabelecimento do equilíbrio econômico-financeiro deverá ser formulado durante a vigência do contrato e antes de eventual prorrogação nos termos do art. 107 da Lei n.º 14.133, de 2021

PARÁGRAFO SÉTIMO - O contrato poderá ser extinto caso se constate que a CONTRATADA mantém vínculo de natureza técnica, comercial, econômica, financeira, trabalhista ou civil com dirigente do órgão ou entidade CONTRATANTE ou com agente público que tenha desempenhado função na licitação ou atue na fiscalização ou na gestão do contrato, ou que deles seja cônjuge, companheiro ou parente em linha reta, colateral ou por afinidade, até o terceiro grau (art. 14, inciso IV, da Lei n.º 14.133, de 2021).

CLÁUSULA DÉCIMA SEGUNDA- DA LEGISLAÇÃO APLICÁVEL

O presente instrumento contratual rege-se pelas disposições expressas na Lei nº 14.133/21, e suas alterações posteriores, na Lei nº 8.078, de 11.09.1990 – Código de Defesa do Consumidor, no Código Civil Brasileiro, no Código Comercial Brasileiro e em outros referentes ao objeto, ainda que não explicitadas.

CLÁUSULA DÉCIMA TERCEIRA – DA PUBLICIDADE



MUNICÍPIO DE PLANALTO

CNPJ: 76.460.526/0001-16

Fone: (46) 3555-8100 - Fax: (46) 3555-8101

E-mail: planalto@planalto.pr.gov.br

Praça São Francisco de Assis, 1583
85750-000 PLANALTO - PARANÁ

Incumbira ao CONTRATANTE divulgar o presente instrumento no Portal Nacional de Contratações Públicas (PNCP), na forma prevista no art. 94 da Lei 14.133, de 2021, bem como no respectivo sítio oficial na Internet, em atenção ao art. 91, caput, da Lei n.º 14.133, de 2021, e ao art. 8º, §2º, da Lei n. 12.527, de 2011.

CLÁUSULA DÉCIMA QUARTA - DA REVOGAÇÃO E ANULAÇÃO

Fica assegurado ao Município de Planalto - PR o direito de revogar a licitação por razões de interesse público decorrentes de fato superveniente devidamente comprovado, ou anulá-la em virtude de vício insanável.

PARÁGRAFO PRIMEIRO - A declaração de nulidade de algum ato do procedimento somente resultará na nulidade dos atos que diretamente dele dependam.

PARÁGRAFO SEGUNDO - Quando da declaração de nulidade de algum ato do procedimento, a autoridade competente indicará expressamente os atos a que ela se estende.

PARÁGRAFO TERCEIRO - A nulidade do procedimento de licitação não gera obrigação de indenizar pela Administração.

PARÁGRAFO QUARTO - A nulidade da contratação opera efeitos retroativamente, impedindo os efeitos jurídicos que o contrato, ordinariamente, deveria produzir, além de desconstituir os já produzidos.

PARÁGRAFO QUINTO - Nenhum ato será declarado nulo se do vício não resultar prejuízo ao interesse público ou aos demais interessados.

PARÁGRAFO SEXTO - A revogação ou anulação será precedida de procedimento administrativo, assegurado o contraditório e a ampla defesa, e formalizada mediante parecer escrito e devidamente fundamentado.

PARÁGRAFO SÉTIMO - A autoridade competente para anular ou revogar a licitação é o Prefeito Municipal de Planalto - Pr.

CLÁUSULA DÉCIMA QUINTA- DA FRAUDE E ANTICORRUPÇÃO

As partes declaram conhecer as normas de prevenção à corrupção previstas na legislação brasileira, dentre elas, a Lei de Improbidade Administrativa (Lei Federal nº 8.429/1992), a Lei Federal nº 12.846/2013 e seus regulamentos, se comprometem que para a execução deste contrato nenhuma das partes poderá oferecer, dar ou se comprometer a dar, a quem quer que seja, aceitar ou se comprometer a aceitar, de quem quer que seja, tanto por conta própria



MUNICÍPIO DE PLANALTO

CNPJ: 76.460.526/0001-16

Fone: (46) 3555-8100 - Fax: (46) 3555-8101

E-mail: planalto@planalto.pr.gov.br

Praça São Francisco de Assis, 1583

85750-000 PLANALTO - PARANÁ

quanto por intermédio de outrem, qualquer pagamento, doação, compensação, vantagens financeiras ou benefícios indevidos de qualquer espécie, de modo fraudulento que constituam prática ilegal ou de corrupção, bem como de manipular ou fraudar o equilíbrio econômico financeiro do presente contrato, seja de forma direta ou indireta quanto ao objeto deste contrato, devendo garantir, ainda que seus prepostos, administradores e colaboradores ajam da mesma forma

CLÁUSULA DÉCIMA SEXTA – DA GESTÃO E FISCALIZAÇÃO CONTRATUAL

O contrato deverá ser executado fielmente pelas partes, de acordo com as cláusulas avençadas e as normas da Lei nº 14.133/2021, e cada parte responderá pelas consequências de sua inexecução total ou parcial.

PARÁGRAFO PRIMEIRO - Em caso de impedimento, ordem de paralisação ou suspensão do Contrato, o cronograma de execução será prorrogado automaticamente pelo tempo correspondente, anotadas tais circunstâncias mediante simples apostila.

PARÁGRAFO SEGUNDO - As comunicações entre o CONTRATANTE e a CONTRATADA devem ser realizadas por escrito sempre que o ato exigir tal formalidade, admitindo-se o uso de mensagem eletrônica para esse fim.

PARÁGRAFO TERCEIRO - A CONTRATADA deverá indicar preposto, durante o período de vigência, para representa-la sempre que for necessário.

PARÁGRAFO QUARTO - A inadimplência da CONTRATADA em relação aos encargos trabalhistas, fiscais e comerciais não transferirá a Administração Municipal a responsabilidade pelo seu pagamento e não poderá onerar o objeto do contrato (Lei nº 14.133/2021, art. 121, §1º).

PARÁGRAFO QUINTO - A ação ou omissão, total ou parcial, da fiscalização do CONTRATANTE não elide nem diminui a responsabilidade da CONTRATADA quanto ao cumprimento das obrigações pactuadas entre as partes, responsabilizando-se esta quanto a quaisquer irregularidades resultantes de imperfeições técnicas ou emprego de material inadequado ou de qualidade inferior, as quais não implicarão corresponsabilidade do CONTRATANTE ou do servidor designado para a fiscalização.

PARÁGRAFO SEXTO - Ao CONTRATANTE não caberá qualquer ônus pela rejeição dos serviços considerados inadequados pelo fiscal. Qualquer serviço, material e/ou componente ou parte do mesmo, que apresente defeitos, vícios ou incorreções, enquanto perdurar a vigência da garantia de responsabilidade civil prevista no ordenamento jurídico, deverá ser prontamente refeito, corrigido, removido, reconstruído e/ou substituído pela CONTRATADA, livre de quaisquer ônus financeiros para o CONTRATANTE.



MUNICÍPIO DE PLANALTO

CNPJ: 76.460.526/0001-16

Fone: (46) 3555-8100 - Fax: (46) 3555-8101

E-mail: planalto@planalto.pr.gov.br

Praça São Francisco de Assis, 1583
85750-000 PLANALTO - PARANÁ

PARÁGRAFO SÉTIMO - Entende-se por defeito, vício ou incorreção oculta aquele resultante da má execução ou má qualidade de materiais empregados e/ou da aplicação de material em desacordo com as normas e/ou prescrições da ABNT, especificações e/ou memoriais, não se referindo aos defeitos devidos ao desgaste normal de uso, sendo que correrão por conta da CONTRATADA as despesas relacionadas com a correção, remoção e/ou substituição do material rejeitado.

PARÁGRAFO OITAVO - A gestão do presente instrumento ficará a cargo da Secretária Municipal de Saúde, Senhora Ângela Regina Garcia Caneppe, inscrita no CPF/MF sob o nº 039.696.809-05 e portadora do RG nº 9.302.751-5.

PARÁGRAFO NONO - A FISCALIZAÇÃO ADMINISTRATIVA da execução do presente contrato será exercida pela Servidora CARLA FATIMA MOMBACH STURM, da Secretaria Municipal de Administração, inscrita no CPF/MF sob o nº 027.056.719-43 e portadora do RG nº 6.772.151-9.

PARÁGRAFO DÉCIMO - A FISCALIZAÇÃO TÉCNICA da execução do presente contrato será exercida pelo Servidor ROBERTO ALOYSIO GOERGEN, da Secretaria Municipal de Planejamento e Supervisão, inscrito no CPF/MF sob o nº 040.368.469-22 e portadora do RG nº 7.540.983-4.

PARÁGRAFO DÉCIMO PRIMEIRO - O RESPONSÁVEL TÉCNICO pela obra indicado pela CONTRATADA é o senhor, engenheiro, CREA/CAU..... e inscrito do CPF nº

DO GESTOR DO CONTRATO

PARÁGRAFO DÉCIMO SEGUNDO - O Gestor do Contrato coordenará a atualização do processo de execução e fiscalização do Contrato acompanhando os registros realizados por todos os fiscais das ocorrências e as medidas adotadas, informando, se for o caso, a autoridade superior aquelas que ultrapassarem a sua competência.

PARÁGRAFO DÉCIMO TERCEIRO - O Gestor do Contrato é responsável pelo encaminhamento dos documentos necessários para o empenho de despesa e pagamento, e indicará os problemas que obstem o fluxo normal da liquidação e do pagamento da despesa de acordo com eventuais apontamentos da fiscalização administrativa do Contrato.

PARÁGRAFO DÉCIMO QUARTO - O Gestor do Contrato emitirá os Atestados de Capacidade Técnica eventualmente solicitados pela CONTRATADA relativos ao objeto deste Contrato, contendo a avaliação realizada pelos fiscais técnicos e administrativos quanto ao cumprimento de obrigações assumidas pela CONTRATADA, com menção ao seu



MUNICÍPIO DE PLANALTO

CNPJ: 76.460.526/0001-16

Fone: (46) 3555-8100 - Fax: (46) 3555-8101

E-mail: planalto@planalto.pr.gov.br

Praça São Francisco de Assis, 1583
85750-000 PLANALTO - PARANÁ

desempenho na execução o contratual e a eventuais penalidades aplicadas.

PARÁGRAFO DÉCIMO QUINTO - O Gestor do Contrato tomará providências para a formalização de processo administrativo de responsabilização da CONTRATADA para fins de aplicação de sanções, a ser conduzido pela Comissão de que trata o art. 158 da Lei nº 14.133/2021 e designada pela autoridade superior.

PARÁGRAFO DÉCIMO SEXTO - O Gestor do Contrato deverá manifestar anuência em relação aos pedidos de aditivos a este Contrato após parecer técnico dos fiscais, assim como emitir o Termo de Recebimento Provisório e Definitivo da obra mediante prévio ateste dos fiscais técnicos.

DA FISCALIZAÇÃO ADMINISTRATIVA

PARÁGRAFO DÉCIMO SÉTIMO - O fiscal administrativo do Contrato verificará a manutenção das condições de habilitação da CONTRATADA, acompanhará o empenho, o pagamento, as garantias, e a formalização de aditivos relativos ao prazo de vigência do Contrato, solicitando quaisquer documentos comprobatórios pertinentes, caso necessário.

PARÁGRAFO DÉCIMO OITAVO - Caso ocorra descumprimento das obrigações contratuais, o fiscal administrativo do Contrato atuará tempestivamente na solução do problema, reportando ao Gestor do Contrato para que tome as providências cabíveis, quando ultrapassar a sua competência.

PARÁGRAFO DÉCIMO NONO - O fiscal administrativo do contrato comunicará ao Gestor do Contrato, em tempo hábil, o término das vigências do Contrato sob sua responsabilidade, com vistas a tempestiva renovação ou prorrogação contratual.

DA FISCALIZAÇÃO TÉCNICA

PARÁGRAFO VIGÉSIMO PRIMEIRO - O fiscal técnico do Contrato é responsável pela conferência das medições da obra e das memórias de cálculo de reajuste de preços quando apresentadas pela CONTRATADA, assim como pela elaboração de parecer técnico para embasamento dos eventuais aditivos que importem em alteração dos quantitativos e especificações técnicas dos serviços contratados e do prazo de execução da obra.

PARÁGRAFO VIGÉSIMO SEGUNDO - O fiscal técnico do Contrato anotarás em registro próprio todas as ocorrências relacionadas a execução do Contrato, determinando o que for necessário para a regularização das faltas ou dos defeitos técnicos observados (Lei nº 14.133/2021, art. 117, §1º).

PARÁGRAFO VIGÉSIMO TERCEIRO - O fiscal técnico do Contrato informará a seus



MUNICÍPIO DE PLANALTO

CNPJ: 76.460.526/0001-16

Fone: (46) 3555-8100 - Fax: (46) 3555-8101

E-mail: planalto@planalto.pr.gov.br

Praça São Francisco de Assis, 1583
85750-000 PLANALTO - PARANÁ

superiores, em tempo hábil para a adoção das medidas cabíveis, a situação que demandar decisão ou providência que ultrapasse sua competência (Lei nº 14.133/2021, art. 117, §2º).

PARÁGRAFO VIGÉSIMO QUARTO - Identificada qualquer inexatidão ou irregularidade, o fiscal técnico do Contrato emitirá notificações à CONTRATADA para a correção da execução da obra, determinando prazo para a correção.

PARÁGRAFO VIGÉSIMO QUINTO - No caso de ocorrências que possam inviabilizar a execução da obra nas datas aprezadas, o fiscal técnico do Contrato comunicará o fato imediatamente ao Gestor do Contrato apontando as sugestões técnicas pertinentes.

CLÁUSULA DÉCIMA SÉTIMA- DOS CASOS OMISSOS

Os casos omissos serão decididos pela contratante, segundo as disposições contidas na Lei nº14.133/2021, e demais normas federais aplicáveis e, subsidiariamente, segundo as disposições contidas na Lei nº 8.078/1990 – Código de Defesa do Consumidor – e normas e princípios gerais dos contratos.

CLÁUSULA DÉCIMA OITAVA – DAS DISPOSIÇÕES GERAIS

Ao presente contrato se aplicam as seguintes disposições gerais:

- a) Em ocorrendo a rescisão do presente contrato, em razão do inadimplemento de obrigações da CONTRATADA, esta ficará impedida de participar de novos contratos com o CONTRATANTE, bem como sofrerá as penalidades previstas no Artigo nº 156 da Lei 14.133/2021.
- a) A CONTRATADA assume exclusiva e integral responsabilidade pelo cumprimento de todas as obrigações decorrentes da execução deste contrato, sejam de natureza trabalhista, previdenciária, comercial, civil, penal ou fiscal, inexistindo solidariedade do CONTRATANTE relativamente a esses encargos, inclusive os que eventualmente advirem de prejuízos causados a terceiros.
- b) O presente Contrato Administrativo será encaminhado através de correio eletrônico, para o endereço de e-mail disponibilizado pelo licitante na fase de habilitação, competindo ao Contratado a **impressão e assinatura do instrumento em 02 (duas) vias**, providenciando a entrega da via original no Departamento de Licitações da Prefeitura Municipal, **em até 05 (cinco) dias após o seu recebimento.**
- c) A via deste instrumento destinada ao Contratado, devidamente assinada pelo Contratante, será disponibilizada por correio eletrônico, na forma do item antecedente, ou para retirada no Paço Municipal a partir de 05 (cinco) dias após o protocolo da entrega das



MUNICÍPIO DE PLANALTO

CNPJ: 76.460.526/0001-16

Fone: (46) 3555-8100 - Fax: (46) 3555-8101

E-mail: planalto@planalto.pr.gov.br

Praça São Francisco de Assis, 1583

85750-000 PLANALTO - PARANÁ

vias originais prevista no item anterior.

d) Será permitida a assinatura eletrônica do contrato, mediante uso da certificação digital ICP Brasil, caso o representante legal da licitante a possua, no mesmo prazo indicado no item anterior.

CLÁUSULA DÉCIMA NONA – DA SUCESSÃO E DO FORO

As partes firmam o presente instrumento em 02 (duas) vias (impressas por sistema eletrônico de dados) de igual teor e forma, na presença das 02(duas) testemunhas abaixo, obrigando-se por si e seus sucessores, ao fiel cumprimento do que ora ficou ajustado, elegendo para Foro do mesmo a Comarca de Capanema, estado do Paraná, não obstante qualquer mudança de domicílio da CONTRATADA, que em razão disso é obrigada a manter um representante com plenos poderes para receber notificações, citação inicial e outras em direito permitidas neste referido foro.

Planalto - PR, de de 2024.

PREFEITO MUNICIPAL
CONTRATANTE

CONTRATADA

TESTEMUNHAS:

.....

.....



MUNICÍPIO DE PLANALTO

CNPJ: 76.460.526/0001-16

Fone: (46) 3555-8100 - Fax: (46) 3555-8101

E-mail: planalto@planalto.pr.gov.br

Praça São Francisco de Assis, 1583

85750-000 PLANALTO - PARANÁ

PARECER JURÍDICO Nº 60/2024

PROCESSO N.º : 115/2024

REQUERENTE : SECRETARIA MUNICIPAL DE EDUCAÇÃO

ASSUNTO : **Concorrência para a contratação de empresa legalmente estabelecida e especializada no ramo da construção civil, que satisfaça todos os padrões de qualidade, para execução de Obra de Engenharia, para ampliação de quadra poliesportiva, no Município de Planalto/PR, incluindo o fornecimento de materiais.**

Senhor Prefeito,

1. Trata-se de fase interna de licitação em que a Secretaria Municipal de Saúde pretende a Contratação de empresa legalmente estabelecida e especializada no ramo da construção civil, que satisfaça todos os padrões de qualidade, para execução de Obra de Engenharia, para ampliação de quadra poliesportiva, no Município de Planalto/PR, incluindo o fornecimento de materiais, ao custo máximo de R\$ 273.407,52 (duzentos e setenta e três mil, quatrocentos e sete reais e cinquenta e dois centavos), via **CONCORRÊNCIA ELETRÔNICA** sob o regime de EMPREITADA POR PREÇO GLOBAL do TIPO MENOR PREÇO.
2. O processo veio acompanhado de Estudo Técnico Preliminar, Termo de Referência, Memorial Descritivo, Planilha Orçamentária, BDI, Cronograma Físico-financeiro, Projetos técnicos, Plano de Trabalho, Art's, Parecer Contábil e Edital.
3. Na sequência, **em data de 16 de julho de 2024**, o processo foi remetido pelo Departamento de Compras, Licitações e Contratos a esta Procuradoria, para a análise prévia dos aspectos jurídicos da futura contratação, na forma prescrita no artigo 53, § 1º, inc. I e II da Lei n.º 14.133/21.
4. Este Parecer, portanto, tem o escopo de assistir a municipalidade no controle interno da legalidade dos atos administrativos praticados na fase preparatória da licitação.
5. É o relatório.

ANÁLISE JURÍDICA

6. Destaco inicialmente que a presente manifestação não versará sobre os aspectos técnicos e orçamentários do procedimento em epígrafe, restringindo-se tão somente à análise jurídica da licitação postulada.

7. A atividade dos procuradores jurídicos, assim como ocorre com a atividade advocatícia de maneira geral, limita-se à análise da compatibilidade jurídica da matéria trazida a exame, sem prejuízo de, eventualmente, sugerir soluções vislumbradas por esta unidade de assessoramento jurídico, que devem ser objeto de consideração por parte do gestor, que detém, no entanto, a palavra final sobre a implementação de políticas públicas no âmbito municipal, nos limites do seu juízo de mérito.

8. O art. 6º, inc. XLI, da Lei nº. 14.133/2021 prevê que as contratações de bens e serviços comuns deverão ser processadas obrigatoriamente adotando-se a modalidade pregão. Além disso, o pregão deve ser realizado nos casos em que o objeto possuir padrões de desempenho e qualidade que possam ser objetivamente definidos pelo edital, por meio de especificações usuais de mercado (art. 29 da Lei nº. 14.133/2021).

9. Por tratar-se de contratação de bens e serviços especiais e de obras e serviços comuns e especiais de engenharia, a concorrência é a modalidade adequada para a licitação pretendida (art. 6º, inc. XXXVIII, da Lei nº. 14.133/2021), assim como a forma eletrônica para a disputa (art. 17, § 2º, da Lei nº. 14.133/2021), não se enquadrando em nenhuma hipótese excepcional. Assim, referente às modalidades, dispõe a Lei 14.133/2021:

Art. 6º Para os fins desta Lei, consideram-se:

[...]

XXXVIII - concorrência: modalidade de licitação para contratação de bens e serviços especiais e de obras e serviços comuns e especiais de engenharia, cujo critério de julgamento poderá ser: a) menor preço; b) melhor técnica ou conteúdo artístico; c) técnica e preço; d) maior retorno econômico; e) maior desconto;

Art. 28. São modalidades de licitação:

II -concorrência;

[...]

Art. 29. A concorrência e o pregão seguem o rito procedimental comum a que se refere o art. 17 desta Lei, adotando-se o pregão sempre que o objeto possuir padrões de desempenho e qualidade que possam ser objetivamente definidos pelo edital, por meio de especificações usuais de mercado. (Grifou-se).

10. Na modalidade de Concorrência eletrônica, será adotado o critério de julgamento de menor preço ou maior desconto conforme o Art. 4º da IN 73/22, e os prazos mínimos para apresentação de propostas e lances, nos moldes do Art. 55 da Lei 14.133/21.

11. No tocante aos documentos de Oficialização de Demanda, juntou-se Estudo Técnico Preliminar denotando planejamento à contratação solicitada, bem como Termo de Referência demonstrando a necessidade da contratação e contendo todos os dados informadores para subsidiá-la, nos termos do art. 6º, inc. XXIII, e do art. 18, inc. I e § 1º, ambos da Lei nº. 14.133/2021. Cumpre esclarecer que o Documento de Formalização de

Demanda – DFD fundamenta o Plano de Contratações Anual – PCA, em que a área demandante evidencia e detalha a necessidade da contratação para o exercício subsequente ao de sua elaboração e, considerando a inexistência de PCA neste Município até o presente momento.

12. Quanto ao Critério de Julgamento menor preço, o mesmo deve ser regido pelo regime de empreitada por preço global, conforme item 3.1 da Minuta de Edital. Nesse critério deve-se considerar o menor dispêndio para a Administração, atendidos os parâmetros mínimos de qualidade definidos no edital de licitação, na estrita observância do artigo 34 da Lei n. 14.133/2021. Nesse sentido, Marçal Justen Filho assim ensina:

“A licitação sempre visa obter a melhor proposta pelo menor custo possível. Esse fator (menor custo possível) é ponto comum nas licitações de menor preço, de maior desconto e de técnica e preço. As exigências quanto à qualidade, prazo e outras, podem variar caso a caso. Porém, isso não ocorrerá no tocante ao preço. A Administração Pública tem o dever de buscar o menor desembolso de recursos, a fazer-se nas melhores condições possíveis. Qualquer outra solução ofenderia aos princípios mais basilares da gestão da coisa pública.” (Comentários à Lei de Licitações e Contratações Administrativas: Lei 14.133/2021. – São Paulo: Thomson Reuters Brasil, 2021, p. 473).

13. Como a modalidade de licitação é a de concorrência eletrônica, o critério selecionado está de acordo a norma regente. No mais, deverão os interessados observar os prazos para a apresentação de propostas e os lances previstos no Edital e no artigo 55 da Lei 14.133/2021

14. No Estudo Técnico Preliminar e no Termo de Referência foi justificada adequadamente a quantidade pretendida com base nos Projetos Técnicos, Memorial Descritivo e Cronograma Físico-financeiro da obra.

15. Para justificar o preço da presente aquisição, juntou-se Planilha Orçamentária, elaborada de acordo com as tabelas SINAPI e SECID, que são referência para a contratação de obras pela Administração Pública, em atenção às disposições do Decreto Municipal nº. 5587/2024.

16. Saliento que fica excluída da análise deste parecer a verificação da compatibilidade dos preços fixados no Termo de Referência com os de mercado, já que estes são objeto de pesquisa e valoração exclusiva do setor técnico competente solicitante da contratação.

17. Outrossim, a Secretaria Municipal da Finanças exarou parecer contábil e financeiro conjunto, o qual atesta a existência de previsão de dotação orçamentária para assegurar o empenho das obrigações decorrentes da solicitação e de que os valores e quantidade não comprometem os recursos mínimos com saúde e educação, verificando-se o atendimento ao art. 150 da Lei n.º 14.133/21;

18. O art. 25 da Lei n.º 14.133/21 estabelece quais são os critérios mínimos (exigências), que deverão ser contemplados na minuta do Edital, quais sejam:

Art.25. O edital deverá conter o objeto da licitação e as regras relativas à convocação, ao julgamento, à habilitação, aos recursos e às penalidades da licitação, à fiscalização e à gestão do contrato, à entrega do objeto e às condições de pagamento.

19. A presente minuta de Edital identificou: a) a modalidade licitatória escolhida (concorrência); b) o critério de julgamento das propostas (Menor Preço, de acordo com o art. 82, § 1º, da Lei nº. 14.133/2021); c) o objeto da licitação; d) os prazos legais; e) as exigências de habilitação dos proponentes (habilitação jurídica, regularidade fiscal, qualificação técnica, apresentação de declarações); f) as condições de participação ao certame; g) as orientações acerca da interposição de impugnações e recursos administrativos; h) as sanções administrativas de descumprimento; i) as obrigações dos contratantes/contratados(as); j) as condições de pagamento; entre outras disposições específicas e os anexos necessários para perfectibilizar a contratação, como por exemplo, o patrimônio líquido mínimo (item 1.1).

20. Do exposto encontra-se regular as cláusulas inseridas na minuta do edital, vez que em consonância com o que definido no art. 25 da Lei nº 14.133/21, bem como ao disposto no art. 48, inc. I e III, da Lei Complementar n.º 123/06, alterado pela Lei Complementar n.º147/14, que impõe que a Administração Pública realize processo licitatório destinado exclusivamente à participação de microempresas e empresas de pequeno porte, restando restam observadas também as disposições do art. 4º da Lei nº. 14.133/2021 e do Decreto Municipal nº. 5581/2023.

21. No que tange ao prazo de publicação do edital, designa o Novo Estatuto das Licitações e Contratos Administrativos que: *Art. 55. Os prazos mínimos para apresentação de propostas e lances, contados a partir da data de divulgação do edital de licitação, são de: [...] II - no caso de serviços e obras: a) 10 (dez) dias úteis, quando adotados os critérios de julgamento de menor preço ou de maior desconto, no caso de serviços comuns e de obras e serviços comuns de engenharia;*

22. Assim, o certame licitatório deverá observar o prazo mínimo de 10 (dez) dias úteis entre a publicação e o recebimento das propostas.

23. A minuta do contrato atende o disposto no art. 89 e seguintes da Lei nº. 14.133/2021, sendo que não é obrigatória a utilização de Matriz de Riscos no caso em questão, posto que o art. 22 da Lei 14.133/2021 estabelece que a mesma é de modo geral facultativa, sendo obrigatória apenas nas contratações de grande vulto e nas contratações integradas e semi-integradas.

24. Antes de formalizar a extinção, deve a Administração observar o devido processo legal, franqueando ao contratado a ampla defesa e o contraditório, sendo que a decisão que a determina deve ser adequadamente motivada, nos moldes do estabelecido no *caput* do art. 137 da Lei nº 14.133/2021:

Art. 137. Constituirão motivos para extinção do contrato, a qual deverá ser formalmente motivada nos autos do processo, assegurados o contraditório e a ampla defesa, as seguintes situações:

25. Nessa perspectiva, observa-se que cabe ao Fiscal do Contrato ou Gestor da Unidade interveniente a identificação de falhas, fraudes ou qualquer outra irregularidade na execução do contrato, devendo agir para a sua solução quando possível.

26. Consequentemente, deve-se notificar, solicitar ou oficiar o contratado previamente, demonstrando-se que a Administração atuou na fiscalização do contrato e solicitou ao contratado a adoção de providências, com vistas à regularização de sua

conduta e a correta execução das obrigações assumidas (tentando-se evitar o processo administrativo sancionatório), conforme o caso, podendo ser fixado prazo para a promoção da reparação, substituição ou entrega do objeto contratado.

27. No que tange à aplicação das sanções, a previsões contidas no art. 156, § 3º, da Lei nº 14.133/2021, impõem que, para que a sanção possa ser cobrada, ela deve estar previamente prevista no Edital ou no Contrato.

28. As multas também devem estar previamente dispostas em formas de percentuais, os quais incidirão como parâmetros mínimos e máximos, que serão aplicados de acordo com a gravidade da infração, a depender de cada caso em concreto.

29. A sanção de multa, após regular procedimento e observado o contraditório e a ampla defesa, poderá ser descontada da garantia relativa ao objeto contratado e, se superior ao valor desta, o remanescente será descontado dos pagamentos eventualmente devidos pela Administração, conforme previsão contida nos § 8º do art. 156 da Lei nº 14.133/2021.

30. A minuta contratual, neste aspecto, encontra-se esboçada, devendo ser referenciada pelos agentes públicos nos demais contratos análogos.

CONCLUSÃO

29. Ante o exposto, a proposição está em condições de ser aprovada, **desde que observadas todas as recomendações dispostas no presente parecer**, especialmente:

- a) Recomenda-se exigir dos licitantes a apresentação da documentação prevista no artigo 69 da Lei 14.133/2021, objetivando sempre que o contrato possa ser cumprido em seus ulteriores termos;
- b) Atendimento das orientações mencionadas no item 12, ou justificar impossibilidade;
- c) Solicito que a justificativa para a não utilização de tais critérios e métodos deverá vir por escrito aos autos, sob responsabilidade de quem as declarar;
- d) É necessário que o Ilustre Prefeito Municipal emita autorização para a realização da presente licitação;

31. No que respeita ao requisito da publicidade, cumpre ao Departamento de Compras, Licitações e Contratos fiscalizar a divulgação e manutenção do inteiro teor do edital e dos anexos do presente Pregão no Portal Nacional de Contratações Públicas – PNCP (art. 54 da lei nº. 14.133/2021), assim como a publicação do extrato do edital no Diário Oficial do Município (AMP) e em jornal diário de grande circulação (art. 54, § 1º, da lei nº. 14.133/2021), além da inserção no Mural de Licitações do Tribunal de Contas do Estado do Paraná, conforme determina o art. 2º, I, 6 da Instrução Normativa n.º 37/2009, do TCE/PR, respeitando-se o prazo mínimo de 08 (oito) dias úteis (art. 55, inc. I, “a”7) e observando-se as regras de contagem de prazo estabelecidas no art. 183 da Lei nº. 14.133/2021.

32. Destacamos também que, após a homologação do processo licitatório, é obrigatória a disponibilização no Portal Nacional de Contratações Públicas (PNCP) dos documentos elaborados na fase preparatória que porventura não tenham integrado o edital e seus anexos, conforme determina o art. 54, §3º, da Lei nº 14.133, de 2021.

31. Concluída a análise, encaminhem-se os autos ao setor de origem, para as providências cabíveis e, após, que retornem os autos para a Procuradoria Jurídica para nova análise.

Após, à consideração superior.

Planalto/PR, 19 de JULHO de 2024.

Documento assinado digitalmente
gov.br PATRIQUE MATTOS DREY
Data: 19/07/2024 12:53:49-0300
Verifique em <https://validar.iti.gov.br>

PATRIQUE MATTOS DREY

Procurador Jurídico – Decreto nº 3248/2010

OAB/PR n. 40.209



MUNICÍPIO DE PLANALTO

CNPJ: 76.460.526/0001-16

Fone: (46) 3555-8100 - Fax: (46) 3555-8101

E-mail: planalto@planalto.pr.gov.br

Praça São Francisco de Assis, 1583

85750-000 PLANALTO - PARANÁ

AUTORIZAÇÃO PARA LICITAÇÃO

Planalto-PR. 22 de julho de 2024.

DE: Luiz Carlos Boni

PARA: Comissão de Licitações

Considerando as informações e pareceres contidos no presente Processo, **Autorizo** a Licitação sob a Modalidade **CONCORRENCIA ELETRONICA**, **pelo** Contratação de empresa legalmente estabelecida e especializada no ramo da construção civil, que satisfaça todos os padrões de qualidade, para execução de Obra de Engenharia, para ampliação de quadra poliesportiva, no Município de Planalto/PR, incluindo o fornecimento de materiais, conforme projeto técnico, nos termos da Lei Federal n.º 14.133/21 e demais disposições legais.

A Comissão de Licitação nomeada pela Portaria 077/2024.

Encaminhe-se ao Departamento de Compras e Licitações para as providências necessárias.

Luiz C. Boni

LUIZ CARLOS BONI

Prefeito Municipal

000130



MUNICÍPIO DE PLANALTO

CNPJ: 76.460.526/0001-16

Fone: (46) 3555-8100 - Fax: (46) 3555-8101

E-mail: planalto@planalto.pr.gov.br

Praça São Francisco de Assis, 1583
85750-000 PLANALTO - PARANÁ

EDITAL DE CONCORRÊNCIA ELETRÔNICA N° 003/2024

PROCESSO LICITATÓRIO N° 116/2024

DATA DA REALIZAÇÃO 08/08/2024

HORÁRIO DE INÍCIO DA DISPUTA: às 09:00 horas

LOCAL: Prefeitura do Município de Planalto- Paraná

www.gov.br/compras/pt-br "Acesso Identificado"

O **MUNICÍPIO DE PLANALTO**, Estado do Paraná, inscrito no CNPJ sob n.º 76.460.526/0001-16, através da Secretaria de Administração, sediado à Praça São Francisco de Assis n.º 1583 – centro – Planalto - Paraná, por intermédio do Excelentíssimo Prefeito Municipal, Luiz Carlos Boni, torna pública a realização de procedimento de licitação, na modalidade **CONCORRÊNCIA ELETRÔNICA**, do tipo **EMPREITADA POR PREÇO GLOBAL** objetivando Contratação de empresa legalmente estabelecida e especializada no ramo da construção civil, que satisfaça todos os padrões de qualidade, para execução de Obra de Engenharia, para ampliação de quadra poliesportiva, no Município de Planalto/PR, incluindo o fornecimento de materiais, conforme projeto técnico. Conforme segue:

DATA E HORA DA ABERTURA DA SESSÃO PÚBLICA:

08 de agosto de 2024 às 09h00min

UASG: 987775 – MUNICÍPIO DE PLANALTO/PR

Local da Sessão Pública: www.gov.br/compras/pt-br

O certame deverá ser processado e julgado em conformidade com as disposições deste Edital e seus Anexos, nos termos da Lei Federal n.º. 14.133, de 1º de abril de 2021, Lei Complementar Federal n.º.123, de 14 de dezembro de 2006, alterada pela Lei Complementar Federal n.º 147, de 14 de agosto de 2014, Decretos Municipais n.º 5581 de 26 de dezembro de 2023 e n.º 5585 de 09 de janeiro de 2024, e demais legislações aplicáveis.

São Agentes de Contratação deste Município, as servidoras Carla Sabrina Rech Malinski e Fernanda Scherer Marzec, auxiliadas pelos membros da Equipe de Apoio, todos designados pela Portaria n.º 077/2024 de 25 de janeiro de 2024, publicada no Diário Oficial dos Municípios do Paraná, Edição n.º 2948 de 26 de janeiro de 2024.

1 DO ENCAMINHAMENTO DA PROPOSTA, DOCUMENTOS DE HABILITAÇÃO E DA SESSÃO PÚBLICA

1.1. O recebimento das propostas, envio dos documentos de habilitação, abertura e disputa de preços, será exclusivamente por meio eletrônico, no endereço www.gov.br/compras/pt-br



MUNICÍPIO DE PLANALTO

CNPJ: 76.460.526/0001-16

Fone: (46) 3555-8100 - Fax: (46) 3555-8101

E-mail: planalto@planalto.pr.gov.br

Praça São Francisco de Assis, 1583
85750-000 PLANALTO - PARANÁ

1.2. A abertura da sessão pública da **CONCORRÊNCIA ELETRÔNICA** ocorrerá em 08 de agosto de 2024 às 09h00min, no site www.gov.br/compras/pt-br nos termos das condições descritas neste Edital.

2 DO OBJETO

2.1 Constitui objeto desta **CONCORRÊNCIA** a **Contratação de empresa legalmente estabelecida e especializada no ramo da construção civil, que satisfaça todos os padrões de qualidade, para execução de Obra de Engenharia, para ampliação de quadra poliesportiva, no Município de Planalto/PR, incluindo o fornecimento de materiais, conforme projeto técnico**

2.2 Edital e seus Anexos poderão ser obtidos através da Internet pelos endereços eletrônicos: www.gov.br/compras/pt-br e www.planalto.pr.gov.br/licitacoes/.

2.3 A licitação será dividida em itens, conforme tabela do ANEXO I do edital, facultando-se ao licitante a participação em quantos itens forem de seu interesse.

2.4 Em caso de **discordância** existente entre as especificações deste objeto descrito no **Compras Governamentais (CATMAT)** e as especificações constantes deste **Edital**, prevalecerão as **últimas**.

2.5 As informações administrativas relativas a este Edital poderão ser obtidas junto ao Setor de Licitações pelo telefone nº (046) 3555-8100/ 35558121 ou pelo e-mail: licitacao@planalto.pr.gov.br, sendo o atendimento realizado no horário das 07:30h às 11:30h e das 13:30h às 17:30h.

2.6 As questões estritamente técnicas referentes ao objeto licitado serão prestadas pelo Departamento de Engenharia, telefone nº (46) 3555 – 8100, sendo o atendimento realizado no horário das 07:30h às 11:30h e das 13:30h às 17:30h.

3 DO CRITÉRIO DE JULGAMENTO E MODO DE DISPUTA

3.1 O critério de julgamento será o de **MENOR PREÇO - EMPREITADA POR PREÇO GLOBAL** observada às especificações técnicas constantes do **Anexo I** e demais condições definidas neste Edital.

3.2 Será utilizado o modo de disputa **"ABERTO"**, em que os licitantes apresentarão lances públicos e sucessivos, com prorrogações.

4 DA IMPUGNAÇÃO AO EDITAL E DO PEDIDO DE ESCLARECIMENTO

4.1 Qualquer pessoa, física ou jurídica, é parte legítima para impugnar edital de licitação por irregularidade na aplicação da Lei Federal n.º 14.133, de 2021, ou para solicitar esclarecimentos e providências sobre os seus termos. O pedido deve ser protocolado no prazo



MUNICÍPIO DE PLANALTO

CNPJ: 76.460.526/0001-16

Fone: (46) 3555-8100 - Fax: (46) 3555-8101

E-mail: planalto@planalto.pr.gov.br

Praça São Francisco de Assis, 1583
85750-000 PLANALTO - PARANÁ

de até 3 (três) dias úteis antes da data de abertura do certame, limitado ao último dia útil anterior à data da abertura do certame.

4.1.1 As impugnações ao Edital serão protocoladas em campo específico no sítio eletrônico www.gov.br/compras/pt-br pelo qual serão respondidos os esclarecimentos solicitados, e deverão ser dirigidas a Agente de Contratação e protocoladas em dias úteis, das 08h00 às 17h00, à Praça São Francisco de Assis, 1583, centro, Setor de Licitações, Centro, Planalto - PR, ou encaminhadas através de e-mail no endereço eletrônico: licitacao@planalto.pr.gov.br.

4.1.2 Caberá à Agente de Contratação responder aos pedidos de esclarecimentos e/ou impugnação no prazo de até 3 (três) dias úteis contado da data de recebimento do pedido, limitado ao último dia útil anterior à data da abertura do certame, sendo que este poderá requisitar subsídios formais aos responsáveis pela elaboração do edital de licitação e dos anexos.

4.1.3 A Agente de Contratação deverá decidir sobre a impugnação antes da abertura do certame.

4.1.4 A impugnação não possui efeito suspensivo, sendo a sua concessão medida excepcional que deverá ser motivada pelo agente de contratação ou pela comissão de contratação, quando o substituir, nos autos do processo de licitação.

4.1.5 Quando o acolhimento da impugnação implicar alteração do Edital capaz de afetar a formulação das propostas, será designada nova data para a realização desta CONCORRÊNCIA ELETRONICA e sua divulgação se dará na mesma forma de sua divulgação inicial.

4.2 A impugnação deverá, obrigatoriamente, estar acompanhada de CPF ou RG, em se tratando de pessoa física, e de CNPJ, em se tratando de pessoa jurídica (por documento original ou cópia autenticada), bem como do respectivo ato constitutivo e procuração, na hipótese de procurador, que comprove que o signatário, efetivamente, representa e possui poderes de representação da impugnante.

4.2.1 Os pedidos de **esclarecimentos** referentes a este processo licitatório deverão ser enviados à Agente de Contratação, **até 03 (três) dias úteis anteriores** à data designada para abertura da sessão pública, em campo específico no sítio eletrônico www.gov.br/compras/pt-br pelo qual serão respondidos os esclarecimentos solicitados, o deverão ser dirigidas a Agente de Contratação e protocoladas em dias úteis, das 08h00 às 17h00, à Praça São Francisco de Assis, 1583, centro, Setor de Licitações, Centro, Planalto - PR, ou encaminhadas através de e-mail no endereço eletrônico: licitacao@planalto.pr.gov.br.



MUNICÍPIO DE PLANALTO

CNPJ: 76.460.526/0001-16

Fone: (46) 3555-8100 - Fax: (46) 3555-8101

E-mail: planalto@planalto.pr.gov.br

Praça São Francisco de Assis, 1583
85750-000 PLANALTO - PARANÁ

4.2.2 A Agente de Contratação responderá aos pedidos de esclarecimentos no prazo de dois dias úteis, contado da data de recebimento do pedido, e poderá requisitar subsídios formais aos responsáveis pela elaboração do edital e dos anexos.

4.3 As impugnações e pedidos de esclarecimentos não suspendem os prazos previstos no certame.

4.3.1 A concessão de efeito suspensivo à impugnação é medida excepcional e deverá ser motivada pela Agente de Contratação nos autos do processo de licitação.

4.3.2 A resposta à impugnação ou ao pedido de esclarecimento será divulgada em sítio eletrônico oficial no prazo de até 03 (três) dias úteis, limitado ao último dia útil anterior à data da abertura do certame.

5 DAS CONDIÇÕES PARA PARTICIPAÇÃO NA CONCORRÊNCIA

5.1 Poderão participar desta Concorrência os interessados que estiverem previamente credenciados no Sistema de Cadastramento Unificado de Fornecedores – SICAF e perante o sistema eletrônico provido pela Secretaria de Gestão do Ministério da Economia (SEGES), por meio do sítio <https://www.gov.br/compras/pt-br>, conforme disposto no art. 9º da IN SEGES/MP nº 3, de 2018.

5.2 É de responsabilidade do cadastrado, conferir a exatidão dos seus dados cadastrais nos Sistemas relacionados no item anterior e mantê-los atualizados junto aos órgãos responsáveis pela informação, devendo proceder, imediatamente, à correção ou à alteração dos registros, tão logo identifique incorreção ou aqueles se tornem desatualizados.

5.2.1 - Além de ser exclusiva e formalmente responsável pelas transações efetuadas em seu nome, a licitante assume como firmes e verdadeiras suas propostas e seus lances, inclusive os atos praticados diretamente ou por seu representante, excluída a responsabilidade do provedor do sistema ou do órgão ou entidade promotora da licitação por eventuais danos decorrentes de uso indevido das credenciais de acesso, ainda que por terceiros.

5.3 Conforme o artigo 4 da Lei nº14.133 de 2021, será concedido tratamento favorecido para as microempresas e empresas de pequeno porte, para as sociedades cooperativas mencionadas no artigo 34 da Lei nº 11.488, de 2007 e no artigo 16 da Lei nº 14.133 de 2021, para o agricultor familiar, o produtor rural pessoa física e para o microempreendedor individual - MEI, nos limites previstos da Lei Complementar nº 123, de 2006, alterada pela Lei Complementar nº 147/2014, de 07 de agosto de 2014.

5.4 Será vedada a participação de empresas:



MUNICÍPIO DE PLANALTO

CNPJ: 76.460.526/0001-16

Fone: (46) 3555-8100 - Fax: (46) 3555-8101

E-mail: planalto@planalto.pr.gov.br

Praça São Francisco de Assis, 1583
85750-000 PLANALTO - PARANÁ

- a) proibidos de participar de licitações e celebrar contratos administrativos, e/ou impossibilitados de participar de licitação em decorrência de sanção que lhe foi imposta, na forma da legislação vigente, e aquelas declaradas inidôneas no âmbito da União, Estados, Distrito Federal e Municípios, em qualquer esfera da Administração Pública;
- b) pessoas físicas ou jurídicas que constituíram as pessoas jurídicas que foram apenadas conforme item "a", enquanto perdurarem as causas das penalidades, independentemente de nova pessoa jurídica que vierem a constituir ou de outra em que figurarem como sócios;
- c) que não funcionem no País, se encontrem sob falência, dissolução ou liquidação, bem como as pessoas físicas sob insolvência;
- d) as pessoas físicas e jurídicas enquadradas no art. 14 da Lei Federal n.º 14.133, de 2021;
- e) que estejam sob falência, concurso de credores, em processo de dissolução ou liquidação;
- f) o servidor ou dirigente de órgão ou entidade municipal, bem como a empresa da qual figurem como sócios, dirigentes ou da qual participem indiretamente, sendo que se considera participação indireta a existência de qualquer vínculo de natureza técnica, comercial, econômica, financeira ou trabalhista;

6 DO CREDENCIAMENTO

6.1 O Credenciamento é o nível básico do registro cadastral no SICAF, que permite a participação dos interessados na modalidade licitatória Concorrência, em sua forma eletrônica.

6.2 O cadastro no SICAF deverá ser feito no Portal de Compras do Governo Federal, no sítio www.gov.br/compras/pt-br, por meio de certificado digital conferido pela Infraestrutura de Chaves Públicas Brasileira – ICP - Brasil.

6.3 O credenciamento junto ao provedor do sistema implica a responsabilidade do licitante ou de seu representante legal e a presunção de sua capacidade técnica para realização das transações inerentes a esta CONCORRÊNCIA ELETRONICA.

6.4 O licitante responsabiliza-se exclusiva e formalmente pelas transações efetuadas em seu nome, assume como firmes e verdadeiras suas propostas e seus lances, inclusive os atos praticados diretamente ou por seu representante, excluída a responsabilidade do provedor do sistema ou do órgão ou entidade promotora da licitação por eventuais danos decorrentes de uso indevido das credenciais de acesso, ainda que por terceiros.

6.5 É de responsabilidade do cadastrado conferir a exatidão dos seus dados cadastrais no SICAF e mantê-los atualizados junto aos órgãos responsáveis pela informação, devendo



MUNICÍPIO DE PLANALTO

CNPJ: 76.460.526/0001-16

Fone: (46) 3555-8100 - Fax: (46) 3555-8101

E-mail: planalto@planalto.pr.gov.br

Praça São Francisco de Assis, 1583

85750-000 PLANALTO - PARANA

proceder, imediatamente, à correção ou à alteração dos registros tão logo identifique incorreção ou aqueles se tornem desatualizados.

6.5.1 A não observância do disposto no subitem anterior poderá ensejar desclassificação no momento da habilitação.

7 DA APRESENTAÇÃO DA PROPOSTA E DOS DOCUMENTOS DE HABILITAÇÃO

7.1 Na presente licitação, a fase de habilitação sucederá as fases de apresentação de propostas e lances e de julgamento.

7.2 Os licitantes encaminharão exclusivamente pelo sistema, por meio de chave de acesso e senha, proposta com a descrição do objeto/serviço ofertado e o preço, até a data e o horário estabelecidos para abertura da sessão pública, quando, então, encerrar-se-á automaticamente a etapa de envio da proposta.

7.2.1 Serão consideradas inválidas as propostas apresentadas por quaisquer outros meios.

7.3 O licitante deverá comunicar imediatamente ao provedor do sistema qualquer acontecimento que possa comprometer o sigilo ou a segurança, para imediato bloqueio de acesso.

7.4 No cadastramento da proposta inicial, o licitante declarará, em campo próprio do sistema, que:

I - Está ciente e concorda com as condições contidas no edital e seus anexos, bem como de que a proposta apresentada compreende a integralidade dos custos para atendimento dos direitos trabalhistas assegurados na Constituição Federal, nas leis trabalhistas, nas normas infralegais, nas convenções coletivas de trabalho e nos termos de ajustamento de conduta vigentes na data de sua entrega em definitivo e que cumpre plenamente os requisitos de habilitação definidos no instrumento convocatório;

II - Não emprega menor de 18 anos em trabalho noturno, perigoso ou insalubre e não emprega menor de 16 anos, salvo menor, a partir de 14 anos, na condição de aprendiz, nos termos do artigo 7º, XXXIII, da Constituição;

III - Não possui empregados executando trabalho degradante ou forçado, observando o disposto nos incisos III e IV do art. 1º e no inciso III do art. 5º da Constituição Federal;

IV - Cumpre as exigências de reserva de cargos para pessoa com deficiência e para reabilitado da Previdência Social, previstas em lei e em outras normas específicas;

7.5 O fornecedor enquadrado como microempresa ou empresa de pequeno porte deverá declarar, ainda, em campo próprio do sistema eletrônico, que cumpre os requisitos estabelecidos no artigo 3º da Lei Complementar nº 123, de 2006, estando apto a usufruir do



MUNICÍPIO DE PLANALTO

CNPJ: 76.460.526/0001-16

Fone: (46) 3555-8100 - Fax: (46) 3555-8101

E-mail: planalto@planalto.pr.gov.br

Praça São Francisco de Assis, 1583
85750-000 PLANALTO - PARANÁ

tratamento favorecido estabelecido em seus arts. 42 a 49, observado o disposto nos §§ 1º ao 3º do art. 4º, da Lei nº 14.133, de 2021.

7.5.1 No item exclusivo para participação de microempresas e empresas de pequeno porte, a assinalação do campo “não” impedirá o prosseguimento no certame, para aquele item;

7.5.2 Nos itens em que a participação não for exclusiva para microempresas e empresas de pequeno porte, a assinalação do campo “não” apenas produzirá o efeito de o licitante não ter direito ao tratamento favorecido previsto na Lei Complementar nº 123, de 2006, mesmo que microempresa, empresa de pequeno porte ou sociedade cooperativa.

7.5.3 O licitante organizado em sociedade cooperativa deverá declarar, ainda, em campo próprio do sistema eletrônico, que cumpre os requisitos estabelecidos no artigo 16 da Lei nº 14.133, de 2021.

7.6 A falsidade da declaração de que trata os itens 5.4 e 5.5 sujeitará o licitante às sanções previstas na Lei nº 14.133, de 2021, e neste Edital.

7.7 Os licitantes poderão retirar ou substituir a proposta ou, na hipótese de a fase de habilitação anteceder as fases de apresentação de propostas e lances e de julgamento, os documentos de habilitação anteriormente inseridos no sistema, até a abertura da sessão pública.

7.8 Não haverá ordem de classificação na etapa de apresentação da proposta e dos documentos de habilitação pelo licitante, o que ocorrerá somente após os procedimentos de abertura da sessão pública e da fase de envio de lances.

7.9 Ao oferecer sua proposta no sistema eletrônico, o licitante deverá observar rigorosamente a descrição dos itens e considerar as condições estabelecidas no edital e seus anexos, descrevendo as características do objeto/serviço cotado, informando marca/fabricante (se for o caso) em campo próprio do sistema e o preço ofertado.

7.10 Os preços e os produtos/serviços propostos são de exclusiva responsabilidade da licitante, assumindo como firmes e verdadeiras suas propostas e lances, não lhe assistindo o direito de pleitear qualquer alteração, sob alegação de erro, omissão ou qualquer outro pretexto.

7.11 Nos valores propostos deverão estar inclusos todos os custos operacionais, encargos previdenciários, trabalhistas, tributários, comerciais, fretes e carretos e quaisquer outros que incidam direta ou indiretamente no fornecimento dos bens ou da prestação de serviços, de forma que o objeto do certame não tenha ônus para o Município de Planalto.

7.12 Até a abertura da sessão pública, os licitantes poderão retirar ou substituir a proposta e os documentos de habilitação anteriormente inseridos no sistema.



MUNICÍPIO DE PLANALTO

CNPJ: 76.460.526/0001-16

Fone: (46) 3555-8100 - Fax: (46) 3555-8101

E-mail: planalto@planalto.pr.gov.br

Praça São Francisco de Assis, 1583
85750-000 PLANALTO - PARANÁ

7.13 Os documentos que compõem a proposta do licitante melhor classificado somente serão disponibilizados para avaliação do Agente de Contratação e para acesso público após o encerramento do envio de lances.

7.14 A apresentação das propostas implica obrigatoriedade do cumprimento das disposições nelas contidas, em conformidade com o que dispõe o Termo de Referência, assumindo o proponente o compromisso de executar o objeto licitado nos seus termos, bem como de fornecer os materiais, equipamentos, ferramentas e utensílios necessários, em quantidades e qualidades adequadas à perfeita execução contratual, promovendo, quando requerido, sua substituição.

7.15 Serão disponibilizados para acesso público os documentos que compõem a proposta dos licitantes convocados para apresentação de propostas, após a fase de envio de lances

8 DA ABERTURA DA SESSÃO PÚBLICA, CLASSIFICAÇÃO DAS PROPOSTAS E FORMULAÇÃO DE LANCES

8.1 A abertura da sessão pública desta CONCORRÊNCIA ELETRONICA conduzida pela Agente de Contratação, ocorrerá na data e na hora indicadas no preambulo deste edital, no sítio www.gov.br/compras/pt-br .

8.2 Durante a sessão pública, a comunicação entre o Agente de Contratação e as licitantes ocorrerá mediante troca de mensagens, em campo próprio do sistema eletrônico ("chat").

8.3 Cabe a licitante acompanhar as operações no sistema eletrônico durante a sessão pública da Concorrência, ficando responsável pelo ônus decorrente da perda de negócios em razão de sua própria desconexão ou diante de inobservância de qualquer mensagem emitida pelo sistema.

8.4 Se ocorrer a desconexão do Agente de Contratação no decorrer da etapa de lances, e o sistema eletrônico permanecer acessível as licitantes, os lances continuara o sendo recebidos, sem prejuízo dos atos realizados.

8.5 No caso de a desconexão do Agente de Contratação persistir por tempo superior a 10 (dez) minutos, a sessão da CONCORRÊNCIA ELETRONICA será suspensa automaticamente e terá reinício somente decorridas 24 (vinte e quatro) horas após comunicação expressa aos participantes no sítio <https://www.gov.br/compras/pt-br> .

8.6 O Agente de Contratação poderá suspender a sessão pública do certame, justificando, no "chat", os motivos da suspensão e informando a data e o horário previstos para a reabertura da sessão.



MUNICÍPIO DE PLANALTO

CNPJ: 76.460.526/0001-16

Fone: (46) 3555-8100 - Fax: (46) 3555-8101

E-mail: planalto@planalto.pr.gov.br

Praça São Francisco de Assis, 1583
85750-000 PLANALTO - PARANÁ

8.7 A fase de lances desta Concorrência será processada pelo modo de disputa “aberto”, conforme procedimento estabelecido no art. 23 da Instrução Normativa SEGES/ME nº 73/2022 e da seguinte forma:

8.7.1 A etapa de lances da sessão pública terá duração de 10 (dez) minutos e, após isso, será prorrogada automaticamente pelo sistema quando houver lance ofertado nos últimos 02 (dois) minutos do período de duração da sessão pública.

8.7.2 A prorrogação automática da etapa de lances, de que trata o item anterior, será de 02 (dois) minutos e ocorrerá sucessivamente sempre que houver lances enviados nesse período de prorrogação, inclusive no caso de lances intermediários.

8.7.3 Não havendo novos lances na forma estabelecida nos itens anteriores, a sessão pública encerrar-se-á automaticamente.

8.8 A verificação da conformidade da proposta será feita exclusivamente na fase de julgamento, ressalvado o disposto no item 8.9.

8.9 Durante a etapa de envio de lances, tendo por fundamento o disposto nos arts. 5º, 9º e 11 da Lei nº 14.133/2021, o Agente de Contratação poderá desclassificar a proposta que possa comprometer a regularidade do certame, a dinâmica da disputa e/ou causar prejuízo a competitividade do processo licitatório, assim compreendidos:

8.9.1 Proposta que apresente objeto em manifesta desconformidade com as características especificadas no edital ou que apresente elemento que possibilite a pronta identificação da licitante;

8.9.2 Proposta com preços manifestamente inconsistentes ou com presunção absoluta de inexequibilidade.

8.10 Serão considerados preços manifestamente inconsistentes quando ofertados valores ou percentuais simbólicos ou irrisórios, claramente incompatíveis com os praticados pelo mercado e estabelecidos no Edital.

8.11 Mediante despacho fundamentado registrado no sistema e acessível a todos, o Agente de Contratação apresentara as razões para a previa desclassificação da proposta, esclarecendo os motivos que ensejaram a decisão em vista do disposto no item 8.9.

8.12 Aberta a etapa de lances, as licitantes classificadas poderão encaminhar lances sucessivos, exclusivamente por meio do sistema eletrônico, sendo imediatamente informadas do horário e do valor consignados no registro de cada lance.



MUNICÍPIO DE PLANALTO

CNPJ: 76.460.526/0001-16

Fone: (46) 3555-8100 - Fax: (46) 3555-8101

E-mail: planalto@planalto.pr.gov.br

Praça São Francisco de Assis, 1583
85750-000 PLANALTO - PARANÁ

8.13 A licitante somente poderá oferecer lance inferior ao último por ela ofertado e registrado no sistema.

8.14 Durante o transcurso da sessão, as licitantes serão informadas, em tempo real, do valor do menor lance registrado, mantendo-se em sigilo a identificação da ofertante.

8.15 Havendo empate entre as ofertas, o sistema aplicará, sucessivamente, o disposto no art. 44 e 45 da Lei Complementar nº 123/2006 e, após, se for o caso, os critérios de desempate previstos no art. 60 da Lei nº 14.133/2021.

8.15.1 Não será aplicado o disposto no art. 44 e 45 da Lei Complementar nº 123/2006 na hipótese estabelecida no § 1º do art. 4º da Lei nº 14.133/2021.

8.16 Os lances apresentados e levados em consideração para efeito de julgamento serão de exclusiva e total responsabilidade da licitante, não lhe cabendo o direito de pleitear qualquer alteração.

8.16.1 O licitante poderá, uma única vez, excluir seu último lance ofertado, no intervalo de quinze segundos após o registro no sistema, na hipótese de lance inconsistente ou inexequível.

8.17 Durante a fase de lances, o Agente de Contratação poderá excluir o lance cujo valor seja manifestamente inexequível.

8.17.1 A possibilidade de exclusão de lance inexequível por parte do Agente de Contratação não retira da licitante a responsabilidade pelo registro da oferta, ainda que haja erro manifesto.

8.18 Para a **formulação dos lances**, a licitante deverá observar o **intervalo mínimo de R\$100,00 (cem reais)**.

8.19 O critério de julgamento adotado será o de menor preço.

8.20 Após o encerramento da etapa de lances da sessão pública, nos termos do art. 61 da Lei nº 14.133/2021, o Agente de Contratação poderá negociar condições mais vantajosas com a licitante mais bem classificada, observado o critério de julgamento e o valor estimado para a contratação.

8.20.1 A negociação será realizada por meio do sistema, podendo ser acompanhada pelas demais licitantes.



MUNICÍPIO DE PLANALTO

CNPJ: 76.460.526/0001-16

Fone: (46) 3555-8100 - Fax: (46) 3555-8101

E-mail: planalto@planalto.pr.gov.br

Praça São Francisco de Assis, 1583
85750-000 PLANALTO - PARANÁ

8.20.2 Quando o primeiro colocado, mesmo após a negociação, for desclassificado, a negociação poderá ser feita com os demais licitantes classificados, exclusivamente por meio do sistema, respeitada a ordem de classificação.

8.21 NÃO SERÃO ADJUDICADOS VALORES ACIMA DOS VALORES DE REFERÊNCIA ESTABELECIDOS NO TERMO DE REFERÊNCIA DESTE EDITAL.

9 DA CONVOCAÇÃO DA PROPOSTA DE PREÇOS AJUSTADA AO ÚLTIMO LANCE

9.1 O Agente de Contratação solicitará a licitante provisoriamente vencedora o envio da proposta de preços formatada de acordo com o Anexo II do edital e devidamente adequada ao último lance, por meio de campo próprio do sistema.

9.1.1 Em caso de problemas técnicos ou operacionais que inviabilizem o envio da proposta pelo sistema, será admitido o envio do respectivo arquivo para o e-mail licitacao@planalto.pr.gov.br, devendo o Agente de Contratação, nessa hipótese, informar no "chat" a data e o horário do recebimento e disponibilizar o conteúdo para os demais licitantes interessados.

9.1.2 O prazo para envio da proposta é de, no máximo, 04 (quatro) horas úteis a contar da convocação pelo sistema, podendo tal prazo ser alargado por igual período e motivadamente pelo Agente de Contratação a depender das circunstâncias ou, havendo justo motivo, mediante solicitação formal de prorrogação por parte da licitante.

9.1.3 Para a contagem do prazo de que trata o item anterior não será considerado o tempo de suspensão da sessão realizada pelo Agente de Contratação.

9.1.4 Em caso de não envio da proposta no prazo indicado ou expirada eventual prorrogação concedida pelo Agente de Contratação, a licitante será desclassificada e sujeitar-se-á as sanções previstas neste edital.

9.1.5 Caso o custo global estimado do objeto licitado tenha sido decomposto em seus respectivos custos unitários por meio de Planilha de Custos e Formação de Preços elaborada pela Administração, o licitante classificado em primeiro lugar será convocado para apresentar Planilha por ele elaborada, com os respectivos valores adequados ao valor final da sua proposta, sob pena de não aceitação da proposta.

9.1.5.1 Em se tratando de serviços de engenharia, a licitante vencedora será convocada a apresentar a Administração, por meio eletrônico:

- a) PLANILHA DE SERVIÇOS impressa sem rasuras e entrelinhas, com data que deverá ser preenchida com nome do responsável legal pela empresa e do responsável técnico indicado, com respectivas assinaturas. A licitante deverá apresentar a planilha,



MUNICÍPIO DE PLANALTO

CNPJ: 76.460.526/0001-16

Fone: (46) 3555-8100 - Fax: (46) 3555-8101

E-mail: planalto@planalto.pr.gov.br

Praça São Francisco de Assis, 1583
85750-000 PLANALTO - PARANÁ

obrigatoriamente, contendo as quantidades e a descrição completa de todos os itens na forma constante na relação de serviços e quantidades – planilha orçamentaria (ANEXO VII), sob pena de desclassificação.

- b) CRONOGRAMA FÍSICO-FINANCEIRO com base no ANEXO VII, devidamente preenchido, constando o nome, número do registro no CREA/CAU e assinatura do responsável técnico indicado, bem como o nome, número do RG e assinatura do responsável legal pela empresa.
- c) DETALHAMENTO DO ÍNDICE DO BDI utilizado pela empresa, obedecendo o que recomenda o acórdão do TCU – 2622/2013, bem como apostando as justificativas em caso de parâmetros diferenciados do recomendado (ANEXO VII).

9.1.6 Erros no preenchimento da planilha não constituem motivo para a desclassificação da proposta. A planilha poderá ser ajustada pelo licitante, no prazo indicado pelo sistema, desde que não haja majoração do preço e que se comprove que este é o bastante para arcar com todos os custos da contratação.

9.1.6.1 O ajuste de que trata este dispositivo se limita a sanar erros ou falhas que não alterem a substancia das propostas.

9.1.7 Para fins de análise da proposta quanto ao cumprimento das especificações do objeto, poderá ser colhida a manifestação escrita do setor requisitante do serviço ou da área especializada no objeto.

9.1.8 A apresentação da proposta implicará na plena aceitação das condições estabelecidas neste edital e seus anexos.

9.2 A validade da proposta será de no mínimo 60 (sessenta) dias, contados a partir da data da sessão pública da Concorrência.

9.3 A proposta será desclassificada quando:

- a) não obedecer às especificações técnicas pormenorizadas no edital;
- b) apresentar preços inexequíveis ou permanecer acima do orçamento estimado para a contratação;
- c) não tiver sua exequibilidade demonstrada, quando exigido pela Administração; e
- d) apresentar desconformidade com quaisquer outras exigências do edital, desde que insanável.

9.3.1 O Agente de Contratação poderá realizar diligências para aferir a exequibilidade da proposta ou exigir do licitante que ela seja demonstrada, conforme disposto na alínea “c” acima.



MUNICÍPIO DE PLANALTO

CNPJ: 76.460.526/0001-16

Fone: (46) 3555-8100 - Fax: (46) 3555-8101

E-mail: planalto@planalto.pr.gov.br

Praça São Francisco de Assis, 1583
85750-000 PLANALTO - PARANÁ

9.4 O Agente de Contratação examinará a proposta mais bem classificada quanto a compatibilidade com as especificações técnicas estabelecidas no edital e quanto aos preços unitários ofertados, que não poderão o ser superiores aos valores estimados constantes na tabela do Anexo I.

9.4.1 O Agente de Contratação poderá promover diligência destinada a embasar sua decisão no que tange ao julgamento da melhor proposta, admitindo a complementação de informações e a juntada posterior de documentos complementares a proposta.

9.4.2 Havendo falhas na proposta, o Agente de Contratação deverá empreender diligências para a sua correção e/ou saneamento, de modo que a desclassificação da proposta somente será cabível se os vícios porventura existentes forem insanáveis, observando-se, para tanto, o disposto no inciso III do art. 12 da Lei nº 14.133/2021.

9.5 Em contratação de serviços de engenharia, além das disposições acima, a análise de exequibilidade e sobrepreço considerará o seguinte:

9.5.1 Nos regimes de execução por tarefa, empreitada por preço global ou empreitada integral, semi-integrada ou integrada, a caracterização do sobrepreço se dará pela superação do valor global estimado.

9.5.2 No regime de empreitada por preço unitário, a caracterização do sobrepreço se dará pela superação do valor global estimado e pela superação de custo unitário tido como relevante, conforme planilha anexa ao edital.

9.5.3 No caso de serviços de engenharia, serão consideradas inexequíveis as propostas cujos valores forem inferiores a 75% (setenta e cinco por cento) do valor orçado pela Administração, independentemente do regime de execução.

9.5.4 Será exigida garantia adicional do licitante vencedor cuja proposta for inferior a 85% (oitenta e cinco por cento) do valor orçado pela Administração, equivalente a diferença entre este último e o valor da proposta, sem prejuízo das demais garantias exigíveis de acordo com a Lei.

10 DA FASE DE HABILITAÇÃO

10.1 A habilitação das licitantes será verificada por meio do SICAF, podendo abranger o Nível I ao VI do Cadastro de Pessoa Jurídica, e da documentação especificada neste edital.

10.1.1 Diante da expiração de validade dos documentos registrados no SICAF referentes aos



MUNICÍPIO DE PLANALTO

CNPJ: 76.460.526/0001-16

Fone: (46) 3555-8100 - Fax: (46) 3555-8101

E-mail: planalto@planalto.pr.gov.br

Praça São Francisco de Assis, 1583
85750-000 PLANALTO - PARANÁ

Níveis III, IV e VI, em relação aqueles solicitados pelo Agente de Contratação, as licitantes deverão apresentar documentação complementar a fim de suprir tais exigências, observado em relação as empresas enquadradas como ME/EPP o disposto no art. 43, § 1º, da Lei Complementar nº 123/2006.

10.2 Para fins de habilitação jurídica, o Agente de Contratação verificara a compatibilidade entre o objeto do certame e as atividades previstas como "objeto social" no ato constitutivo das licitantes, conforme natureza da pessoa jurídica.

10.3 Caso não estejam digitalmente disponíveis no SICAF, em observância ao disposto no item 7.4 deste edital, no ato do cadastramento da proposta, a licitante deverá apresentar a documentação comprobatória dos seguintes requisitos de habilitação:

10.4 - A HABILITAÇÃO DO LICITANTE SERÁ AFERIDA POR INTERMÉDIO DOS SEGUINTE DOCUMENTOS:

10.4.1 A documentação relativa à **HABILITAÇÃO JURÍDICA** consistirá em:

10.4.1.1 No caso de empresário individual: inscrição no Registro Público de Empresas Mercantis, a cargo da Junta Comercial da respectiva sede;

10.4.1.2 No caso de sociedade empresária ou empresa individual de responsabilidade limitada - EIRELI: ato constitutivo, estatuto ou contrato social em vigor, devidamente registrado na Junta Comercial da respectiva sede.

10.4.1.3 Em se tratando de Microempreendedor Individual – MEI: Certificado da Condição de Microempreendedor Individual - CCMEI, na forma da Resolução CGSIM nº 16, de 2009, cuja aceitação ficará condicionada à verificação da autenticidade no sítio www.portaldoempreendedor.gov.br;

10.4.2 A documentação relativa à **QUALIFICAÇÃO ECONÔMICO-FINANCEIRA** consistirá em:

10.4.2.1 Certidão negativa de pedido de falência ou recuperação judicial ou extrajudicial, expedida pelo distribuidor da sede da pessoa jurídica, referente à matriz e, quando for o caso, igualmente da filial licitante, em data não anterior a 120 (cento e vinte) dias da abertura da sessão pública desta CONCORRÊNCIA ELETRÔNICA, se outro prazo não constar do documento.

10.4.2.2 Balanço patrimonial dos 2 (dois) últimos exercícios sociais, já exigível e apresentado na forma da lei ou de regulamentação da Receita Federal do Brasil em caso de



MUNICÍPIO DE PLANALTO

CNPJ: 76.460.526/0001-16

Fone: (46) 3555-8100 - Fax: (46) 3555-8101

E-mail: planalto@planalto.pr.gov.br

Praça São Francisco de Assis, 1583
85750-000 PLANALTO - PARANÁ

escrituração contábil digital, extraído do Livro Diário, vedada a sua substituição por balancetes ou balanços provisórios, que comprove:

a.1) que a licitante possui patrimônio líquido igual ou superior a 10% (dez por cento) do valor de sua proposta; ou alternativamente

a.2) que a licitante possui todos os seguintes índices contábeis maiores que 1 (um):

a.2.1) Liquidez Geral (LG) = (Ativo Circulante + Realizável a Longo Prazo) / (Passivo Circulante + Passivo Não Circulante);

a.2.2) Solvência Geral (SG) = (Ativo Total) / (Passivo Circulante + Passivo não Circulante); e

a.2.3) Liquidez Corrente (LC) = (Ativo Circulante) / (Passivo Circulante).

10.4.2.2.1 O balanço patrimonial exigido será limitado ao último exercício no caso de a pessoa jurídica ter sido constituída há menos de 2 (dois) anos.

10.4.3 A documentação relativa à **REGULARIDADE FISCAL E TRABALHISTA** consistirá em:

10.4.3.1 Prova de inscrição no **Cadastro Nacional de Pessoa Jurídica – CNPJ**;

10.4.3.2 Prova de inscrição no **Cadastro de Contribuinte Estadual ou Municipal**, relativa ao domicílio ou sede da proponente, pertinente ao seu ramo de atividade e compatível com o objeto contratual.

10.4.3.3 Prova de regularidade para com a Fazenda Federal, mediante a apresentação de **Certidão Conjunta de Débitos relativos a Tributos Federais e a Dívida Ativa da União**, expedida pela Secretaria da Receita Federal do Ministério da Fazenda;

10.4.3.4 Prova de regularidade para com a **Fazenda Estadual** do domicílio ou sede do licitante, relativa aos tributos relacionados com o objeto licitado;

10.4.3.4.1 Caso o licitante seja considerado isento dos tributos estaduais relacionados ao objeto licitatório, deverá comprovar tal condição mediante declaração da Fazenda Estadual do seu domicílio ou sede, ou outra equivalente, na forma da lei;

10.4.3.5 Prova de regularidade para com a **Fazenda Municipal**, relativa aos tributos relacionados com o objeto licitado;

10.4.3.6 Certificado de Regularidade de Situação para com o **Fundo de Garantia de Tempo de Serviço (FGTS)**;



MUNICÍPIO DE PLANALTO

CNPJ: 76.460.526/0001-16

Fone: (46) 3555-8100 - Fax: (46) 3555-8101

E-mail: planalto@planalto.pr.gov.br

Praça São Francisco de Assis, 1583
85750-000 PLANALTO - PARANÁ

10.4.3.7 Prova de inexistência de débitos inadimplidos perante a Justiça do Trabalho, mediante a apresentação de **Certidão Negativa de Débitos Trabalhistas (CNDT)**, nos termos da Lei nº 12.440, de 07 de julho de 2011;

10.4.4 A documentação relativa à **QUALIFICAÇÃO TÉCNICA** consistirá em:

10.4.4.1 Certificado de Registro e Regularidade da proponente e do responsável técnico, dentro de seu prazo de validade, indicado pela licitante para a execução do serviço, expedida pelo "Conselho Regional de Engenharia e Agronomia – CREA e/ou Conselho de Arquitetura e Urbanismo – CAU", com jurisdição na região onde se situa a sede da empresa ou sua filial. Em se tratando de empresa não registrada no CREA/CAU do Estado do Paraná, deverá apresentar o registro do CREA/CAU do Estado de origem, ficando a licitante vencedora obrigada a apresentar o visto do CREA/CAU do Paraná antes da assinatura do contrato.

10.4.4.2 Declaração de responsabilidade técnica, indicando o(s) responsável (is) técnico(s) pela execução da obra (Modelo anexo) até o seu recebimento definitivo pelo licitador. O mesmo não poderá ser substituído sem expressa autorização do Contratante.

10.4.4.2.1 A declaração acima exigida deverá ser acompanhada de "Certificado de Acervo Técnico com Atestado do Profissional – CAT-A" do responsável (eis) técnico (s) indicado (s), emitido (s) pelo "Conselho Regional de Engenharia e Agronomia – CREA e/ou Conselho de Arquitetura e Urbanismo – CAU", das seguintes características mínimas: EXECUÇÃO DE OBRA CIVIL DE NO MÍNIMO 100M² EM ALVENARIA E ESTRUTURA EM CONCRETO ARMADO, ALÉM DE INSTALAÇÕES HIDROSSANITÁRIAS, ELÉTRICAS E PISO GRANILITE.

10.4.4.2.2 A declaração acima exigida deverá ser acompanhada de comprovante de que o profissional indicado componha o quadro funcional da Licitante, que prestarão os serviços de acordo com a proposta.

10.4.4.2.2.1 A comprovação de vínculo profissional far-se-á com a apresentação da cópia da Carteira de Trabalho (CTPS) em que conste a Licitante como CONTRATANTE, do Contrato Social da Licitante em que conste o profissional como sócio, ou do Contrato de Trabalho devidamente registrado no CREA (Conselho Regional de Engenharia e Agronomia) ou no CAU (Conselho de Arquitetura e Urbanismo) conste o profissional como Responsável Técnico.

10.4.4.2.3 Capacidade técnico-operacional da empresa: Atestado de capacidade técnica em nome da licitante, emitido por pessoa jurídica de direito público ou privado, acompanhado da Certidão de Acervo Técnico (CAT) do profissional responsável pela obra;

10.4.4.2.3.1 Capacidade técnico-profissional: Acervo técnico do profissional de nível superior, emitido por pessoa de direito público ou privado, devidamente registrado no órgão competente.

10.4.4.2.4 É vedada, sob pena de inabilitação, a indicação de um mesmo responsável técnico, ou utilização de seu acervo técnico, por mais de uma proponente.



MUNICÍPIO DE PLANALTO

CNPJ: 76.460.526/0001-16

Fone: (46) 3555-8100 - Fax: (46) 3555-8101

E-mail: planalto@planalto.pr.gov.br

Praça São Francisco de Assis, 1583
85750-000 PLANALTO - PARANÁ

10.4.5 VISITA TÉCNICA

10.4.5.1 O Atestado de Visita Técnica ou a Declaração de Dispensa de Visita Técnica deverão ser juntados a Documentação de Habilitação.

10.4.5.2 As empresas interessadas, por intermédio de seu profissional responsável técnico, poderão realizar Visita Técnica no local onde serão executados os serviços descritos no objeto deste Edital, visando constatar as condições e peculiaridades inerentes a sua execução, como infraestrutura existente, características do Município, tipo do solo, relevo e demais situações importantes de serem conhecidas e que poderão ser consideradas para elaboração das propostas.

10.4.5.3 Se optar pela Visita Técnica, esta deverá ser realizada, improrrogavelmente, até o diade de 2024 e o Município fornecerá a empresa interessada o atestado de visita - (MODELO IV).

10.4.5.4 A Visita Técnica deverá ser agendada, com no mínimo, 48 (quarenta e oito) horas de antecedência, através do telefone (046) 3555-8100, com o servidor: Roberto Aloysio Goergen.

10.4.5.5 As empresas também poderão declarar formalmente, em formulário próprio (papel timbrado), que optaram pela não realização da Visita Técnica no local do objeto licitado, assumindo todo e qualquer risco por esta decisão e responsabilizando-se pelas situações supervenientes, além de prestar o compromisso de fielmente executar os serviços nos termos do Edital e dos demais anexos que compõem este processo. A declaração deverá ser assinada pelo responsável legal da empresa.

10.4.6 Deverá apresentar ainda as **DECLARAÇÕES:**

10.4.6.1 Declaração Unificada conforme modelo. (ANEXO III);

10.5. As microempresas e empresas de pequeno porte deverão apresentar toda a documentação exigida para efeito de comprovação de regularidade fiscal, mesmo que esta apresente alguma restrição, nos termos do art. 43, § 1º da Lei Complementar n.º 123/2006 e alterações.

10.5.1 Em se tratando de microempresa ou empresa de pequeno porte, havendo alguma restrição na comprovação da regularidade fiscal e trabalhista, desde que atendidos os demais requisitos do Edital, as empresas nesta condição serão declaradas habilitadas sob condição de regularização da documentação no prazo de 05 (cinco) dias úteis, prorrogáveis por igual período, a critério da Administração Pública.

10.5.2 A não regularização da documentação, no prazo previsto no item supra, implicará na decadência do direito à contratação, sem prejuízo das sanções previstas no Artigo 90 da Lei nº



MUNICÍPIO DE PLANALTO

CNPJ: 76.460.526/0001-16

Fone: (46) 3555-8100 - Fax: (46) 3555-8101

E-mail: planalto@planalto.pr.gov.br

Praça São Francisco de Assis, 1583
85750-000 PLANALTO - PARANÁ

14.133/21, sendo facultado à Administração convocar os licitantes remanescentes, na ordem de classificação, para a assinatura do contrato ou revogar a licitação.

10.5.3 Na falta da regularização da documentação, no mesmo prazo previsto, a Administração poderá aplicar a multa de 10% (dez por cento) do valor total do objeto licitado pela proponente vencedora da licitação.

10.5.4 Será considerada microempresa aquela que tiver auferido, no exercício social anterior, receita bruta igual ou inferior a R\$ 360.000,00 (trezentos e sessenta mil reais), e empresa de pequeno porte aquela que tenha auferido receita bruta superior à R\$ 360.000,00 (trezentos e sessenta mil reais) e igual ou inferior a R\$ 4.800.000,00 (quatro milhões e oitocentos mil reais), nos termos da Lei Complementar nº 123, de 14 de dezembro de 2006 e suas posteriores alterações. Sendo comprovada através dos balanços patrimoniais exigidos como comprovação de qualificação econômica no item 8.5.3, "a".

10.6. O CADASTRO no SICAF, ou Certificado de Registro Cadastral (CRC) emitido pela Divisão de Licitações do Município de Planalto (DESDE QUE VÁLIDO) poderá substituir os documentos indicados nos subitens 10.4.3 para a documentação por ele abrangida.

10.6.1 Caso os documentos válidos não estejam disponíveis para consulta e download, o licitante deverá encaminhá-los no prazo da convocação realizada pela Agente de Contratação.

10.6.2 O prazo para envio dos documentos de que trata o item 10.4 é de 02 (duas) horas úteis, a contar da convocação pelo sistema, podendo tal prazo ser alargado por igual período e motivadamente pelo Agente de Contratação a depender das circunstâncias ou, havendo justo motivo, mediante solicitação formal de prorrogação por parte da licitante.

10.6.3 Para a contagem do prazo de que trata o item anterior, não será considerado o tempo de suspensão da sessão realizada pelo Agente de Contratação.

10.6.4 Em caso de não envio dos documentos complementares no prazo indicado ou expirada eventual prorrogação concedida pelo Agente de Contratação, a licitante será inabilitada e sujeitar-se-á as sanções previstas neste edital.

10.7 Será verificado quanto às declarações obrigatórias no momento do cadastramento da proposta se o licitante apresentou via sistema, sob pena de inabilitação:

a) Declaração de que atende aos requisitos de habilitação, e o declarante responderá pela veracidade das informações prestadas, na forma da lei (art. 63, I, da Lei nº 14.133/2021).

b) Declaração de que cumpre as exigências de reserva de cargos para pessoa com deficiência e para reabilitado da Previdência Social, previstas em lei e em outras normas específicas.



MUNICÍPIO DE PLANALTO

CNPJ: 76.460.526/0001-16

Fone: (46) 3555-8100 - Fax: (46) 3555-8101

E-mail: planalto@planalto.pr.gov.br

Praça São Francisco de Assis, 1583
85750-000 PLANALTO - PARANÁ

10.8 O licitante se responsabiliza pela veracidade e autenticidade dos documentos por ele encaminhados.

10.8.1 Havendo dúvida razoável quanto a autenticidade ou em razão de outro motivo devidamente justificado, o Agente de Contratação, a qualquer momento, poderá solicitar ao licitante o envio, em original ou por cópia autenticada, dos documentos remetidos nos termos do item anterior.

10.8.1.1 Os originais ou cópias autenticadas, caso sejam solicitados, deverão ser encaminhados a Praça São Francisco de Assis, 1583, Centro, Planalto – PR CEP:85.750-000, no prazo estipulado pelo Agente de Contratação.

10.9 Caso seja necessário, para fins de confirmação, esclarecimento ou saneamento da documentação de habilitação, o Agente de Contratação, a título de diligência, poderá solicitar a licitante o envio de documentação complementar, por meio do campo de “anexos” do sistema.

10.10 Na hipótese de o licitante não atender às exigências para habilitação, a Agente de Contratação examinará a proposta subsequente e assim sucessivamente, na ordem de classificação, até a apuração de uma proposta que atenda ao presente edital, observados os prazos e procedimentos previstos em edital

10.11 Constatando o atendimento das exigências fixadas no Edital, o objeto será adjudicado ao autor da proposta ou lance de menor preço.

11 DISPOSIÇÕES GERAIS DE HABILITAÇÃO

11.1 A confirmação de regularidade perante os órgãos oficiais será realizada junto aos “sites” na INTERNET.

11.2 Todos os documentos exigidos para habilitação deverão estar dentro dos respectivos prazos de validade.

11.3 Para que a licitante seja considerada vencedora, além de ter sua proposta aceita, deverá enviar todos os documentos previstos no edital dentro do prazo estipulado.

11.4 Não serão aceitos documentos em forma de FAX ou equivalente e nem a apresentação de protocolo ou comprovantes de pagamento em substituição a documento solicitado como definitivo.

11.5 Sob pena de inabilitação, todos os documentos apresentados deverão estar:

I - Em nome do licitante, com número do CNPJ e endereço respectivo.



MUNICÍPIO DE PLANALTO

CNPJ: 76.460.526/0001-16

Fone: (46) 3555-8100 - Fax: (46) 3555-8101

E-mail: planalto@planalto.pr.gov.br

Praça São Francisco de Assis, 1583
85750-000 PLANALTO - PARANÁ

II - Em nome da sede (matriz), se o licitante for à sede (matriz).

III - Em nome da filial, se o licitante for à filial, salvo aqueles documentos que, pela própria natureza, comprovadamente forem emitidos somente em nome da sede (matriz).

11.6 A falta de quaisquer documentos ou o descumprimento das exigências previstas nos subitens anteriores implicará a INABILITAÇÃO do licitante e sua consequente exclusão do processo.

11.7 Havendo superveniência de fato impeditivo, fica o licitante obrigado a declará-lo, sob as penalidades legais cabíveis.

11.8 A apresentação da proposta por parte do licitante significa o pleno conhecimento e sua integral concordância e adesão para com as cláusulas deste edital e seus respectivos anexos.

11.9 Como condição para celebração do Contrato, o licitante vencedor deverá manter as mesmas condições de habilitação.

11.10 Somente serão disponibilizados para acesso público os documentos de habilitação do licitante cuja proposta atenda ao edital de licitação, após concluídos os procedimentos de classificação e habilitação.

11.11 Somente haverá a necessidade de comprovação do preenchimento de requisitos mediante apresentação dos documentos originais não-digitais quando houver dúvida em relação à integridade do documento digital ou quando a lei expressamente o exigir. (IN nº 3/2018, art. 4º, §1º, e art. 6º, §4º).

11.12 É de responsabilidade do licitante conferir a exatidão dos seus dados cadastrais no SICAF e mantê-los atualizados junto aos órgãos responsáveis pela informação, devendo proceder, imediatamente, à correção ou à alteração dos registros tão logo identifique incorreção ou aqueles se tornem desatualizados.

11.13 A verificação pelo Agente de Contratação, em sítios eletrônicos oficiais de órgãos e entidades emissores de certidões constitui meio legal de prova, para fins de habilitação.

11.14 Na análise dos documentos de habilitação, o Agente de Contratação poderá sanar erros ou falhas, que não alterem a substância dos documentos e sua validade jurídica, mediante decisão fundamentada, registrada em ata e acessível a todos, atribuindo-lhes eficácia para fins de habilitação e classificação

12 DA DECLARAÇÃO DA LICITANTE VENCEDORA



MUNICÍPIO DE PLANALTO

CNPJ: 76.460.526/0001-16

Fone: (46) 3555-8100 - Fax: (46) 3555-8101

E-mail: planalto@planalto.pr.gov.br

Praça São Francisco de Assis, 1583
85750-000 PLANALTO - PARANÁ

12.1 Diante da desclassificação ou inabilitação da primeira colocada, o Agente de Contratação examinará a proposta subsequente e assim sucessivamente, na ordem de classificação, até a seleção da proposta que melhor atenda a este edital.

12.2 Constatado que a licitante detentora da melhor proposta atende as exigências habilitatórias fixadas neste edital, a licitante será declarada vencedora.

13 DOS RECURSOS

13.1 A interposição de recurso referente ao julgamento das propostas, à habilitação ou inabilitação de licitantes, à anulação ou revogação da licitação, observará o disposto no art. 165 da Lei nº 14.133, de 2021.

13.2 O prazo recursal é de 3 (três) dias úteis, contados da data de intimação ou de lavratura da ata.

13.3 Quando o recurso apresentado impugnar o julgamento das propostas ou o ato de habilitação ou inabilitação do licitante:

13.4 A intenção de recorrer deverá ser manifestada imediatamente, sob pena de preclusão;

13.5 O prazo para apresentação das razões recursais será iniciado na data de intimação ou de lavratura da ata de habilitação ou inabilitação;

13.6 Os recursos deverão ser encaminhados em campo próprio do sistema.

13.7 O recurso será dirigido à autoridade que tiver editado o ato ou proferido a decisão recorrida, a qual poderá reconsiderar sua decisão no prazo de 3 (três) dias úteis, ou, nesse mesmo prazo, encaminhar recurso para a autoridade superior, a qual deverá proferir sua decisão no prazo de 10 (dez) dias úteis, contado do recebimento dos autos.

13.8 Os recursos interpostos fora do prazo não serão conhecidos.

13.9 O prazo para apresentação de contrarrazões ao recurso pelos demais licitantes será de 3 (três) dias úteis, contados da data da intimação pessoal ou da divulgação da interposição do recurso, assegurada a vista imediata dos elementos indispensáveis à defesa de seus interesses.

13.10 O recurso e o pedido de reconsideração terão efeito suspensivo do ato ou da decisão recorrida até que sobrevenha decisão final da autoridade competente.

13.11 O acolhimento do recurso invalida tão somente os atos insuscetíveis de aproveitamento.



MUNICÍPIO DE PLANALTO

CNPJ: 76.460.526/0001-16

Fone: (46) 3555-8100 - Fax: (46) 3555-8101

E-mail: planalto@planalto.pr.gov.br

Praça São Francisco de Assis, 1583

85750-000 PLANALTO - PARANÁ

13.12 Os autos do processo permanecerão com vista franqueada aos interessados no sítio eletrônico <https://www.planalto.pr.gov.br/>.

14 DA REABERTURA DA SESSÃO PÚBLICA

14.1 A sessão pública poderá ser reaberta:

14.1.1 Nas hipóteses de provimento de recurso que leve à anulação de atos anteriores à realização da sessão pública precedente ou em que seja anulada a própria sessão pública, situação em que serão repetidos os atos anulados e os que dele dependam.

14.1.2 Quando houver erro na aceitação do preço melhor classificado ou quando o licitante declarado vencedor não assinar o contrato, não retirar o instrumento equivalente ou não comprovar a regularização fiscal e trabalhista, nos termos do art. 43, §1º da LC nº 123/2006. Nessas hipóteses, serão adotados os procedimentos imediatamente posteriores ao encerramento da etapa de lances.

14.2 Todos os licitantes remanescentes deverão ser convocados para acompanhar a sessão reaberta.

14.2.1 A convocação se dará por meio do sistema eletrônico ("chat") ou e-mail, de acordo com a fase do procedimento licitatório.

14.2.2 A convocação feita por e-mail dar-se-á de acordo com os dados contidos no SICAF, sendo responsabilidade do licitante manter seus dados cadastrais atualizados.

15 DA ADJUDICAÇÃO E HOMOLOGAÇÃO

15.1 Constatado o atendimento das exigências fixadas neste Edital, o licitante classificado em primeiro lugar será declarado vencedor.

15.1.1 Se o primeiro proponente classificado não atender às exigências de habilitação, será examinada a documentação do segundo proponente classificado, na ordem de classificação, e assim sucessivamente, até o encontro de uma proposta que atenda a todas as exigências do edital, sendo o respectivo proponente declarado vencedor e a ele adjudicado o objeto da licitação.

15.1.2 A adjudicação e a homologação do resultado da licitação são de responsabilidade da autoridade competente, nos termos do art. 71 da Lei nº. 14.133, de 2021.



MUNICÍPIO DE PLANALTO

CNPJ: 76.460.526/0001-16

Fone: (46) 3555-8100 - Fax: (46) 3555-8101

E-mail: planalto@planalto.pr.gov.br

Praça São Francisco de Assis, 1583
85750-000 PLANALTO - PARANÁ

15.1.3 A homologação do resultado desta licitação não obriga esta Administração à aquisição do objeto licitado.

16 DA GARANTIA DE CONTRATAÇÃO

16.1 Será exigida a garantia da contratação de que trata os artigos 96 e 98 da Lei nº 14.133/2021, sendo que a CONTRATADA apresentará, no prazo máximo de 10 (dez) dias úteis, prorrogáveis por igual período, a critério do CONTRATANTE, contado da assinatura do contrato, o comprovante de prestação de garantia, podendo optar por caução em dinheiro, títulos da dívida pública ou, ainda, fiança bancária, em valor correspondente a correspondente a 5% (cinco por cento) do valor inicial do contrato.

16.2 Caso utilizada a modalidade de seguro-garantia, a apólice deverá prever valor correspondente a correspondente a 5% (cinco por cento) do valor inicial do contrato e ter validade durante a vigência do contrato e por mais 90 (noventa) dias após o término do prazo de vigência, permanecendo em vigor mesmo que a CONTRATADA não pague o prêmio nas datas convenionadas, e observadas as disposições do art. 102 da Lei nº 14.133/2021 além das seguintes:

- a) A apólice do seguro-garantia deverá acompanhar as modificações referentes à vigência do contrato principal mediante a emissão do respectivo endosso pela seguradora;
- b) Será permitida a substituição da apólice de seguro-garantia na data de renovação ou de aniversário, desde que mantidas as condições e coberturas da apólice vigente e nenhum período fique descoberto;
- c) Caso ocorrido sinistro durante a vigência da apólice, sua caracterização e comunicação poderão ocorrer fora desta vigência, não caracterizando fato que justifique a negativa do sinistro, desde que respeitados os prazos prescricionais aplicados ao contrato de seguro, nos termos do art. 20 da Circular Susep nº 662, de 11 de abril de 2022 e suas alterações.

16.3 A garantia assegurará, qualquer que seja a modalidade escolhida, o pagamento de:

- a) Prejuízos advindos do não cumprimento do objeto do Contrato e do não adimplemento das demais obrigações nele previstas;
- b) Multas moratórias e punitivas aplicadas pelo CONTRATANTE à CONTRATADA; e
- c) Obrigações trabalhistas e previdenciárias de qualquer natureza e para com o FGTS, não adimplidas pela CONTRATADA, quando couber.

16.4 A garantia em dinheiro deverá ser efetuada em favor do CONTRATANTE, em conta bancária específica por este indicada, com correção monetária.

16.5 Caso a opção seja por utilizar títulos da dívida pública, estes devem ter sido emitidos sob a forma escritural, mediante registro em sistema centralizado de liquidação e de custódia autorizado pelo Banco Central do Brasil, e avaliados pelos seus valores econômicos, conforme



MUNICÍPIO DE PLANALTO

CNPJ: 76.460.526/0001-16

Fone: (46) 3555-8100 - Fax: (46) 3555-8101

E-mail: planalto@planalto.pr.gov.br

Praça São Francisco de Assis, 1583
85750-000 PLANALTO - PARANÁ

definido pelo Ministério competente.

16.6 No caso de garantia na modalidade de fiança bancária, deverá ser emitida por banco ou instituição financeira devidamente autorizada a operar no País pelo Banco Central do Brasil, e deverá constar expressa renúncia do fiador aos benefícios do artigo 827 do Código Civil.

16.7 No caso de alteração do valor do Contrato ou havendo a prorrogação de sua vigência, a garantia deverá ser ajustada ou renovada, seguindo os mesmos parâmetros utilizados quando da contratação.

16.8 Se o valor da garantia for utilizado total ou parcialmente em pagamento de qualquer obrigação, a CONTRATADA obriga-se a fazer a respectiva reposição no prazo máximo de 30 (trinta) dias úteis, prorrogáveis por igual período e de forma justificada, contados da data em que for notificada.

16.9 O CONTRATANTE executará a garantia na forma prevista na legislação que rege a matéria.

16.10 O emitente da garantia ofertada pela CONTRATADA deverá ser notificado pelo CONTRATANTE quanto ao início de processo administrativo para apuração de descumprimento de cláusulas contratuais (art. 137, § 4º, da Lei n.º 14.133/2021).

16.11 A garantia somente será liberada ou restituída após a fiel execução do Contrato, através de declaração do CONTRATANTE de que a CONTRATADA cumpriu todas as cláusulas do Contrato e mediante Certidão Negativa de débitos, expedida pela Receita Federal, referente ao objeto contratado concluído, ou após a sua extinção por culpa exclusiva da Administração e, quando em dinheiro, será atualizada monetariamente.

16.12 O garantidor não é parte para figurar em processo administrativo instaurado pelo CONTRATANTE com o objetivo de apurar prejuízos e/ou aplicar sanções à CONTRATADA.

16.13 A CONTRATADA autoriza o CONTRATANTE a reter, a qualquer tempo, a garantia, na forma prevista no Edital e no Contrato.

17 DAS CONDIÇÕES DE EXECUÇÃO

17.1 O prazo total para a execução dos serviços será de 90 (noventa) dias, a partir da emissão da ordem de serviço pelo Departamento de Engenharia, e pagamentos conforme boletim de medição mensal elaborado pelo mesmo;

17.2 A vencedora do certame deverá iniciar as obras em até 10 dias a contar do recebimento da Ordem de Serviço, emitido pelo Departamento de Engenharia do Município.



MUNICÍPIO DE PLANALTO

CNPJ: 76.460.526/0001-16

Fone: (46) 3555-8100 - Fax: (46) 3555-8101

E-mail: planalto@planalto.pr.gov.br

Praça São Francisco de Assis, 1583
85750-000 PLANALTO - PARANÁ

18 DAS OBRIGAÇÕES

18.1 São Obrigações da CONTRATANTE:

- 18.1.1. Receber os objetos no prazo e condições estabelecidas no Edital e seus anexos;
- 18.1.2. Comunicar à Contratada, por escrito, sobre imperfeições, falhas ou irregularidades verificadas no objeto fornecido, para que seja substituído, reparado ou corrigido;
- 18.1.3. Acompanhar e fiscalizar o cumprimento das obrigações da Contratada, através de comissão/servidor especialmente designado;
- 18.1.4. Efetuar o pagamento à Contratada no valor correspondente ao fornecimento do objeto, após o ATESTO da Nota Fiscal/Fatura pelo servidor da Secretaria municipal de Administração;
- 18.1.5. Prestar as informações e os esclarecimentos que venham a ser solicitados pela empresa fornecedora atinentes ao objeto do edital;
- 18.1.6. A Administração não responderá por quaisquer compromissos assumidos pela Contratada com terceiros, ainda que vinculados à execução do presente Termo de Contrato, bem como por qualquer dano causado a terceiros em decorrência de ato da Contratada, de seus empregados, prepostos ou subordinados.

18.2. São Obrigações da CONTRATADA:

- 18.2.1 Cumprir todas as exigências constantes do Edital e seus Anexos;
- 18.2.2 Iniciar os serviços objeto deste Contrato, após o recebimento efetivo, da ordem de serviço;
- 18.2.3 Solicitar antes do início das obras, toda a documentação necessária para dirimir os trabalhos visando a correta execução de todas as etapas (PLANILHAS E PROJETOS, etc);
- 18.2.4 Comunicar a contratante, bem como proceder com a devida interdição sinalização e isolamento dos locais de obra e das vias, caso necessário;
- 18.2.5 Executar fielmente os serviços programados nas especificações, não se admitindo modificações sem a prévia consulta e concordância do Município de Planalto;
- 18.2.6 Não transferir a terceiros, no todo ou em parte, as obrigações decorrentes deste contrato;
- 18.2.7 Não é permitido subempreitar de forma total o objeto desta licitação, porém mediante prévia comunicação e autorização da contratante, a subempreitada parcial do serviço poderá ser autorizada, devendo a subcontratação ser de responsabilidade exclusiva da empresa titular;
- 18.2.7.1 Deverá ser exigido pela contratada todos os documentos e certidões da empresa subcontratada, para fins de pagamento;
- 18.2.8 Providenciar, junto ao CREA/CAU regional, a devida Anotação de Responsabilidade Técnica – ART e ou Registro de Responsabilidade Técnica – RRT, relativa aos serviços objeto da presente licitação, de acordo com a legislação vigente;
- 18.2.9 Atender integralmente ao estabelecido nas Planilhas de Custos, Cronograma Físico-Financeiro e nos projetos além das orientações do responsável pela fiscalização;
- 18.2.10 Responsabilização pelo frete dos materiais, ferramentas e equipamentos necessários à realização das obras;
- 18.2.11 Responsabilizar-se pelos ônus resultantes de quaisquer ações, demandas, custos e despesas decorrentes de danos, ocorridos por culpa sua ou de qualquer de seus empregados



MUNICÍPIO DE PLANALTO

CNPJ: 76.460.526/0001-16

Fone: (46) 3555-8100 - Fax: (46) 3555-8101

E-mail: planalto@planalto.pr.gov.br

Praça São Francisco de Assis, 1583
85750-000 PLANALTO - PARANÁ

e prepostos, obrigando-se por quaisquer responsabilidades decorrentes de ações judiciais movidas por terceiros, que lhe venham a ser exigidas por força de lei, ligadas ao cumprimento do presente edital.

18.2.12 Verificar e comparar todos os desenhos fornecidos para execução dos serviços. No caso de falhas, erros, discrepâncias ou omissões, bem como, ainda, transgressões às Normas Técnicas, regulamentos ou posturas, caberá à licitante formular imediata comunicação escrita ao Município de Planalto, buscando o imediato encaminhamento do assunto, de forma a evitar empecilhos ao perfeito desenvolvimento dos serviços;

18.2.13 Somente poderão ser considerados para efeito de pagamento os materiais e serviços efetivamente executados e/ou instalados pela Contratada, em conformidade com os projetos e especificações técnicas;

18.2.14 Quaisquer serviços executados com mão de obra ou materiais inadequados e/ou em desacordo com o projeto deverão ser refeitos pela Contratada sem quaisquer ônus para a contratante;

18.2.15 Fornecer todos os materiais e equipamentos necessários à execução dos serviços (ferramentas, maquinários e aparelhamento), responsabilizando-se pela guarda, segurança e proteção de todo o material e equipamento utilizado, até a conclusão dos serviços;

18.2.16 Providenciar a matrícula do objeto deste Contrato junto ao INSS;

18.2.17 Fornecer guias de INSS e FGTS averbadas dos empregados que prestarem serviços durante o prazo contratual, bem como comprovar que os direitos trabalhistas e as CTPS estão em dia;

18.2.18 Responsabilização pelas obrigações sociais, trabalhistas e previdenciárias do pessoal utilizado na execução das obras;

18.2.19 A empresa deverá apresentar, de forma permanente, seus funcionários devidamente uniformizados, fornecer todos os equipamentos de segurança individual (EPI) e zelar pela segurança dos trabalhadores em virtude dos trabalhos a serem realizados na obra, conforme recomendações e exigências da NR-06 e NR-35.

18.2.20 Adotar todas as providências e assumir todas as obrigações estabelecidas na legislação específica de acidente do trabalho, quando, em ocorrência da espécie, forem vítimas os seus técnicos e empregados, no desempenho dos serviços ou em conexão com eles;

18.2.21 A empresa deverá fornecer a todos os trabalhadores o tipo adequado de equipamento de proteção individual – EPI e proteção coletiva - EPC, deverá treinar e tornar obrigatório o uso dos EPIs e fiscalizar a fiel utilização dos mesmos;

18.2.22 Quanto aos procedimentos de segurança, assumir a responsabilidade por quaisquer acidentes de trabalho na execução dos serviços contratados, ainda que resulte de caso fortuito ou força maior, bem como as indenizações que possam vir a serem devidas a terceiros por fatos oriundos dos serviços contratados;

18.2.23 Cumprir e fazer cumprir todas as normas regulamentares sobre a medicina e segurança do trabalho, obrigando seus empregados a trabalhar com equipamentos individuais de segurança/prevenção de acidentes de trabalho;



MUNICÍPIO DE PLANALTO

CNPJ: 76.460.526/0001-16

Fone: (46) 3555-8100 - Fax: (46) 3555-8101

E-mail: planalto@planalto.pr.gov.br

Praça São Francisco de Assis, 1583

85750-000 PLANALTO - PARANÁ

- 18.2.24** A atuação ou a eventual omissão da Fiscalização durante a realização dos trabalhos não poderá ser invocada para eximir a Contratada da responsabilidade pela execução dos serviços;
- 18.2.25** Deverá a empresa recompor, nos padrões de qualidade e acabamento existentes, as áreas adjacentes que, eventualmente, forem afetadas e/ou danificadas no transcorrer dos trabalhos;
- 18.2.26** Caberá a Contratada a solicitação do descarte de todo o material não aproveitável, removendo periodicamente todo o material e detritos que venham a se acumular no decorrer dos serviços, devendo ser executado de acordo com as exigências da Administração Municipal, não sendo permitido o acúmulo de entulho em qualquer local do imóvel;
- 18.2.27** Cumprir, durante todo o período de execução do contrato, a reserva de cargos prevista em Lei para pessoa com deficiência, para reabilitado da Previdência Social ou para aprendiz, bem como as reservas de cargos previstas na legislação (art. 116, da Lei n.º 14.133/2021);
- 18.2.28** Comprovar a reserva de cargos a que se refere o item acima, quando solicitado pelo fiscal do contrato, com a indicação dos empregados que preencheram as referidas vagas (art. 116, parágrafo único, da Lei n.º 14.133/2021);
- 18.2.29** A Contratada deverá efetuar o pagamento de todos os impostos, taxas e demais obrigações fiscais incidentes ou que vierem a incidir sobre o objeto de contrato, até o Recebimento Definitivo dos serviços;
- 18.2.30** Todos os serviços deverão ser desenvolvidos em conformidade com as normas vigentes, no caso de eventuais divergências, as disposições estabelecidas pela Contratante;
- 18.2.31** Toda e qualquer dúvida deverá ser esclarecida previamente com a fiscalização de obras antes da execução dos serviços correspondentes;
- 18.2.32** As inadequações apontadas pela Fiscalização de obras serão corrigidas pela Contratada sem custo adicional para a Contratante, visto que o não cumprimento poderá acarretar em penas administrativas.
- 18.2.33** Reparar, corrigir, remover, reconstruir ou substituir, às suas expensas, no total ou em parte, os serviços efetuados em que se verifiquem vícios, defeitos ou incorreções resultantes da execução ou dos materiais utilizados, no prazo máximo de 5 (cinco) dias, contados da ciência pela Licitante vencedora, ou no prazo para tanto estabelecido pela fiscalização;
- 18.2.34** Apresentar sempre que solicitado, durante a execução do Contrato, documentos que comprovem estar cumprindo a legislação em vigor quanto as obrigações assumidas na licitação, em especial, encargos sociais, trabalhista, previdenciários, tributários, fiscais e comerciais;
- 18.2.35** Toda e qualquer responsabilidade criminal, civil e administrativa pela prestação dos serviços objeto do presente contrato caberá única e exclusivamente a CONTRATADA.
- 18.2.36** Manter durante toda a execução do Contrato, em compatibilidade com as obrigações por ele assumidas, todas as condições de habilitação e qualificação exigidas na licitação;

19 DO PAGAMENTO



MUNICÍPIO DE PLANALTO

CNPJ: 76.460.526/0001-16

Fone: (46) 3555-8100 - Fax: (46) 3555-8101

E-mail: planalto@planalto.pr.gov.br

Praça São Francisco de Assis, 1583
85750-000 PLANALTO - PARANÁ

19.1 O pagamento do valor contratado será realizado de acordo com as medições da obra, através de transferência eletrônica para a conta bancária da Contratada indicada pela mesma, em até 30 (trinta) dias após a apresentação correta da nota fiscal e documentos pertinentes e desde que atendidas as condições para liberação das parcelas, e o CONTRATANTE efetuará o desconto dos tributos incidentes sobre o valor contratado, de acordo com a legislação em vigor.

19.1.1 É de total responsabilidade da contratada indicar a conta bancária correta em que a Tesouraria do Município deverá realizar a transferência do pagamento.

19.2 O representante do Município de Planalto, especialmente designado para acompanhar e fiscalizar a execução do contrato, efetuará as medições e analisará o avanço físico real dos serviços executados e o cronograma, verificando o exato cumprimento das obrigações do contrato no período da medição, quanto a quantidade, qualidade e ao prazo previsto para execução.

19.3 As notas fiscais deverão ser emitidas em conformidade e mediante medições da obra, sendo estas devidamente elaboradas e enviadas pelas CONTRATADA e conferidas pela fiscalização do MUNICIPIO.

19.4 Caso se verifique erro na fatura, o pagamento será susinado até que as providências pertinentes sejam tomadas por parte da CONTRATADA, emitente da fatura.

19.5 As faturas deverão ser enviadas através dos e-mails notafiscal@planalto.pr.gov.br e engenharia@planalto.pr.gov.br, de acordo com os boletins de medição e empenhos encaminhados.

19.6 O pagamento dos valores devidos pelo MUNICIPIO fica condicionado ao pagamento e comprovação dos encargos devidos pela CONTRATADA junto aos seguintes órgãos:

- a) CREA, através da ART - Anotação de Responsabilidade Técnica e/ou CAU, através do RRT - Relatório de Responsabilidade Técnica;
- b) Comprovação de abertura da matrícula CEI/CNO junto à Receita Federal, com os dados conforme contrato;
- c) Recolhimento da Garantia de Execução e adicional, se houver.

19.7 Na ocasião do pagamento de cada uma das parcelas, a CONTRATADA deverá apresentar juntamente com a nota fiscal ao CONTRATANTE, através dos e-mails notafiscal@planalto.pr.gov.br e engenharia@planalto.pr.gov.br de acordo com os boletins de medição/empenhos a seguinte documentação:

- a) Nota fiscal/fatura, com discriminação resumida dos serviços executados, número da licitação, número do contrato, discriminação dos impostos e encargos que serão retidos pelo Município e incidentes sobre o objeto contratado, e outros dados que julgar convenientes, não apresentar rasura e/ou entrelinhas e ser certificada pelo Responsável Técnico:



MUNICÍPIO DE PLANALTO

CNPJ: 76.460.526/0001-16

Fone: (46) 3555-8100 - Fax: (46) 3555-8101

E-mail: planalto@planalto.pr.gov.br

Praça São Francisco de Assis, 1583
85750-000 PLANALTO - PARANÁ

b) cópia da guia de recolhimento da Previdência Social - GPS do(s) me s(s) de execução por obra(s), devidamente quitada(s), de conformidade com o relatório do SEFIP/GFIP com as folhas detalhadas e resumidas da obra contratada, bem como comprovante(s) de transmissão do(s) arquivo(s) para a Caixa Econômica Federal, e cópia(s) da(s) guia(s) de recolhimento do Fundo de Garantia por Tempo de Serviço - FGTS do(s) último(s) recolhimento(s) devido(s), devidamente quitada(s), de conformidade com o demonstrativo de dados referentes ao FGTS/INSS, exclusivo da obra contratada;

b.1) No caso de serviços prestados mediante mão de obra exclusiva dos sócios, sem a utilização de empregados, a licitante deverá apresentar os dados da empresa e as informações relativas aos sócios e as suas respectivas remunerações (pró-labore), por tomador; e

c) Certidões de regularidade junto ao INSS e ao FGTS da Licitante, emitidas no respectivo mês do pagamento.

19.8 A CONTRATADA deverá ainda, manter durante toda a vigência do contrato as condições de habilitação especificadas no edital (Fazenda Pública Federal com a Previdência Social e Justiça do Trabalho).

19.9 A liberação da última parcela fica condicionada a apresentação de:

a) Documento comprobatório de regularidade trabalhista e previdenciária das obras (Certidão negativa do INSS, referente a execução da obra);

b) Certificado de vistoria e conclusa o da obra;

c) Termo de Recebimento Provisório da obra;

d) Comprovante, nos casos previstos, de ligações definitivas de água e energia elétrica.

19.10 As despesas referentes ao consumo de água e energia, durante a execução do objeto são de inteira responsabilidade da CONTRATADA.

19.11 A última medição e respectivo pagamento deverá corresponder, no mínimo, a 10% (dez por cento) do valor total do contrato. Para tanto, a penúltima medição deverá ser realizada de maneira a reservar o percentual mínimo para a última medição.

19.12 A emissão do TERMO DE RECEBIMENTO DEFINITIVO da obra somente ocorrerá mediante a entrega pela CONTRATADA de:

a) "as built" do serviço (quando houver alteração es na execução da obra em decorrência de mudanças ou interferência arquitetônica e estrutural das instalações ou outros);

b) laudo de vistoria da obra aprovado pelo corpo de bombeiros, quando for o caso;

c) comprovação das ligações definitivas de energia, água, telefone e gás, quando for o caso, conforme previstos em projetos, quando for o caso;

d) carta "habite-se" emitida pelo Município, quando for o caso; e

e) certidão negativa de débitos previdenciários específica para o registro junto ao Cartório de Registro de Imóveis, quando for o caso.



MUNICÍPIO DE PLANALTO

CNPJ: 76.460.526/0001-16

Fone: (46) 3555-8100 - Fax: (46) 3555-8101

E-mail: planalto@planalto.pr.gov.br

Praça São Francisco de Assis, 1583
85750-000 PLANALTO - PARANÁ

19.13 Em caso de não cumprimento pela CONTRATADA de qualquer disposição contratual, os pagamentos poderão ficar retidos até posterior solução, sem prejuízo de quaisquer outras disposições contratuais.

19.14 As eventuais despesas bancárias decorrentes de transferência de valores para outras praças ou agências são de responsabilidade da CONTRATADA.

19.15 Em caso de atraso de pagamento motivado exclusivamente pelo MUNICÍPIO, o valor devido devera ser acrescido de atualização financeira, e sua apuração se fará desde a data de seu vencimento até a data do efetivo pagamento, em que os juros de mora será o calculados a taxa de 0,5% (meio por cento) ao mês, ou 6% (seis por cento) ao ano.

19.16 Valor máximo estimado da licitação é de **R\$ 273.407,52 (duzentos e setenta e três mil, quatrocentos e sete reais e cinquenta e dois centavos).**

19.17 Os recursos destinados ao pagamento do objeto de que trata o presente edital, são oriundos de Recursos Livres do Município de Planalto. Os recursos orçamentários correrão por conta da seguinte dotação:

| SECRETARIA | AÇÃO: 12.361.1201-1035 | Sub Elemento |
|------------------------|---------------------------------------|---|
| Secretaria de Educação | 4.4.90.51.00.00 – Obras e Instalações | 4.4.90.51.00.00 – Recursos Ordinários (Livres). |

20 DO REAJUSTE

20.1 O reequilíbrio econômico-financeiro do contrato, para mais ou para menos, se justifica nas seguintes ocorrências:

20.1.1 Para mais, na hipótese de sobreviver fatos supervenientes imprevisíveis, ou previsíveis, porém, de consequências incalculáveis, retardadores ou impeditivos da execução do que foi contratado, ou ainda, em caso de força maior, caso fortuito ou fato do príncipe, configurado alea econômica (probabilidade de perda concomitante a probabilidade de lucro) extraordinária e extracontratual.

20.1.2 Para menos, na hipótese de o valor contratado ficar superior ao valor de mercado.

20.2 Para a caracterização do pedido de reequilíbrio, a CONTRATADA deverá apresentar no setor de Contratos, a documentação que comprove o pedido de reequilíbrio.

20.3 A iniciativa e o encargo da demonstração do desequilíbrio econômico-financeiro serão do CONTRATADO, cabendo o MUNICÍPIO a análise e deliberação a respeito do pedido.



MUNICÍPIO DE PLANALTO

CNPJ: 76.460.526/0001-16

Fone: (46) 3555-8100 - Fax: (46) 3555-8101

E-mail: planalto@planalto.pr.gov.br

Praça São Francisco de Assis, 1583
85750-000 PLANALTO - PARANÁ

20.4 A licitante fica ciente de que os lances ofertados durante a sessão são de sua exclusiva responsabilidade, não cabendo reequilíbrio de preços em consequência de altos descontos com o intuito único de ganhar a licitação e posteriormente buscar via revisão do preço aumentar ou regularizar sua margem operacional, sob pena de rescisão do contrato e de aplicação das penalidades administrativas previstas em lei e no edital.

20.5 Se a CONTRATADA não comprovar o desequilíbrio econômico-financeiro e a existência de fato superveniente, o pedido será INDEFERIDO pelo Município e a Contratada continuará obrigado a cumprir com os compromissos pelo valor arrematado, sob pena de rescisão do contrato e aplicação das penalidades administrativas previstas em lei e no edital.

20.6 Para deferimento do reequilíbrio, se ocorrida alguma das situações descritas nos itens acima a CONTRATADA deverá apresentar, a cada mês, Planilha de custos atualizada, novamente acompanhada de todas as notas fiscais e demais documentos que a justifiquem, sendo que o realinhamento se dará mediante a comprovação do preço pago ao(s) fornecedores(es).

20.7 O Município se reserva no direito de realizar cotação paralela, para averiguar os valores informados nas planilhas supracitadas. E apresentando-se como uma situação confortável, através da troca de fornecedores por parte da empresa, será considerado justificado o pedido, mantendo-se os valores originais.

20.8 A Administração deverá, quando autorizado o reequilíbrio dos preços, lavrar Termo Aditivo com os preços revisados e emitir Nota de empenho complementar para as novas despesas, sendo que a atualização não retroagira a ordens de fornecimento já emitidas.

20.9 O novo preço só terá validade após parecer jurídico e não terá efeito retroativo.

20.10 Da mesma forma, para a realização de reequilíbrio econômico do contrato para menos, a Administração deverá comprovar a queda dos preços através de juntada de planilha de composição de custos e/ou cotações de preços de mercado.

20.11 O reajuste de preço será admitido caso a vigência do contrato ultrapasse o período de 12 (doze) meses, contados a partir da data limite para apresentação da proposta ou do orçamento a que essa se referir.

20.12 O reajuste obedecerá a variação do índice INCC – Índice Nacional de Custo da Construção ou aquele que venha a lhe substituir, bem como, a administração possui discricionariedade para aplicação de outro índice menor que reflita as condições de mercado.



MUNICÍPIO DE PLANALTO

CNPJ: 76.460.526/0001-16

Fone: (46) 3555-8100 - Fax: (46) 3555-8101

E-mail: planalto@planalto.pr.gov.br

Praça São Francisco de Assis, 1583
85750-000 PLANALTO - PARANÁ

21 DAS CONDIÇÕES PARA ASSINATURA DO CONTRATO

21.1 As obrigações decorrentes desta **CONCORRÊNCIA ELETRONICA** consubstanciar-se-ão no **TERMO DE CONTRATO**, cuja minuta consta como **Anexo VI** deste Edital.

21.2 Uma vez homologado o resultado da licitação pela Autoridade Superior, o licitante vencedor será convocado, dentro do prazo de 5 (cinco) dias úteis após o ato convocatório, para assinatura do Instrumento Contratual.

21.2.1 Alternativamente à convocação para comparecer perante o órgão para a assinatura do Instrumento Contratual, a Administração poderá encaminhá-la para assinatura por meio eletrônico, para que seja assinada e devolvida no prazo de até 5 (cinco) dias úteis, a contar da data de seu recebimento.

21.3 O prazo previsto no subitem anterior poderá ser prorrogado uma vez, por igual período, quando, durante o seu transcurso, for solicitado pelo licitante convocado, desde que ocorra motivo justificado e aceito pelo órgão gerenciador.

21.4 A recusa injustificada do fornecedor classificado em assinar o Instrumento Contratual, dentro do prazo estabelecido pela Administração, ensejará a decadência do direito à contratação, sem prejuízo da aplicação das penalidades estabelecidas em lei ou no presente instrumento convocatório.

21.5 Para assinatura do Instrumento Contratual, esta deverá ser realizada pelo representante legal da adjudicatária (diretor, sócio da empresa ou procurados), mediante apresentação do contrato social e procuração, na hipótese de nomeação de procurador, e cédula de identidade do representante.

22 DAS MULTAS E SANÇÕES ADMINISTRATIVAS

22.1 A recusa injustificada do adjudicatário em assinar o contrato ou a Ata no prazo estabelecido no item 21.1 caracterizara o descumprimento total da obrigação assumida e o sujeitara a multa de 20% (vinte por cento) sobre o valor total do contrato ou da Ata, sem prejuízo das outras sanções previstas em lei e no instrumento convocatório.

22.2 As licitantes subsequentes, na hipótese de aceitarem a convocação e, posteriormente, recusarem-se a assinar o contrato ou a Ata, ficara o também sujeitas as sanções referidas no item 22.1.

22.3 Comete infração administrativa, nos termos da Lei nº 14.133, de 2021, o contratado que:

- a) Der causa a inexecução parcial do contrato;
- b) Der causa a inexecução parcial do contrato que cause grave dano a Administração ou ao funcionamento dos serviços públicos ou ao interesse coletivo;
- c) Der causa a inexecução total do contrato;
- d) Ensejar o retardamento da execução ou da entrega do objeto da contratação sem motivo



MUNICÍPIO DE PLANALTO

CNPJ: 76.460.526/0001-16

Fone: (46) 3555-8100 - Fax: (46) 3555-8101

E-mail: planalto@planalto.pr.gov.br

Praça São Francisco de Assis, 1583
85750-000 PLANALTO - PARANÁ

justificado;

- e) Apresentar documentação falsa ou prestar declaração falsa durante a execução do contrato;
- f) Praticar ato fraudulento na execução do contrato;
- g) Comportar-se de modo inidôneo ou cometer fraude de qualquer natureza;
- h) Praticar ato lesivo previsto no art. 5º da Lei nº 12.846, de 1º de agosto de 2013.

22.4 Serão aplicadas a CONTRATADA que incorrer nas infrações acima descritas as seguintes sanções:

I - Advertência, quando a CONTRATADA der causa a inexecução parcial do contrato, sempre que não se justificar a imposição de penalidade mais grave (art. 156, § 2º, da Lei nº 14.133, de 2021);

II - Impedimento de licitar e contratar, quando praticadas as condutas descritas nas alíneas "b", "c" e "d" do subitem acima deste Contrato, sempre que não se justificar a imposição de penalidade mais grave (art. 156, § 4º, da Lei nº 14.133, de 2021);

III - Declaração de inidoneidade para licitar e contratar, quando praticadas as condutas descritas nas alíneas "e", "f", "g" e "h" do subitem acima deste contrato, bem como nas alíneas "b", "c" e "d", que justifiquem a imposição de penalidade mais grave (art. 156, § 5º, da Lei nº 14.133, de 2021).

IV - Multa:

1. Moratória de 0,5% (meio por cento) por dia de atraso injustificado sobre o valor da parcela inadimplida, até o limite de 15 (quinze) dias;
 - 1.a. O atraso superior a 60 (sessenta) dias autoriza a Administração a promover a extinção do contrato por descumprimento ou cumprimento irregular de suas cláusulas, conforme dispõe o inciso I do art. 137 da Lei n. 14.133, de 2021.
3. Compensatória, para as infrações descritas nas alíneas "e" até "h" do caput da Clausula Nona, de 20% (vinte por cento) a 30% (trinta por cento) do valor do contrato.
4. Compensatória, para a inexecução total do contrato prevista na alínea "c" do caput da Clausula Nona, de 20% (vinte por cento) a 30% (trinta por cento) do valor do contrato.
5. Compensatória, para infração descrita na alínea "b" do caput da Clausula Nona, a multa será de 15% (quinze por cento) a 20% (vinte por cento) do valor do contrato.
6. Compensatória, para a infração descrita na alínea "a" do caput da Clausula Nona, a multa será de 10% (dez por cento) a 15% (quinze por cento) do valor do contrato.
7. Compensatória, para infrações descritas na alínea "d" do caput da Clausula Nona, a multa será de 5% (cinco por cento) a 15% (quinze por cento) do valor do contrato.

22.5 A aplicação das sanções previstas neste contrato não exclui, em hipótese alguma, a obrigação de reparação integral do dano causado ao CONTRATANTE (art. 156, § 9º, da Lei nº 14.133, de 2021).

22.6 Todas as sanções previstas neste contrato poderão ser aplicadas cumulativamente com a multa (art. 156, § 7º, da Lei nº 14.133, de 2021), sendo que a somatória das multas previstas acima não poderá ultrapassar ao percentual de 30% (trinta por cento) sobre o valor total do



MUNICÍPIO DE PLANALTO

CNPJ: 76.460.526/0001-16

Fone: (46) 3555-8100 - Fax: (46) 3555-8101

E-mail: planalto@planalto.pr.gov.br

Praça São Francisco de Assis, 1583
85750-000 PLANALTO - PARANÁ

contrato.

22.7 Antes da aplicação da multa, será facultada a defesa da CONTRATADA no prazo de 15 (quinze) dias uteis, contado da data de sua intimação (art. 157, da Lei nº 14.133, de 2021).

22.8 Se a multa aplicada e as indenizações cabíveis forem superiores ao valor do pagamento eventualmente devido pelo CONTRATANTE a CONTRATADA, além da perda desse valor, a diferença será descontada da garantia prestada, se houver, ou será cobrada judicialmente (art. 156, § 8º, da Lei nº 14.133, de 2021).

22.9 Previamente ao encaminhamento a cobrança judicial, a diferença da multa não descontada das faturas devidas pelo CONTRATANTE a CONTRATADA poderá ser recolhida administrativamente no prazo máximo de 30 (trinta) dias, a contar da data do recebimento da comunicação enviada pela autoridade competente.

22.10 Se os valores das faturas forem insuficientes ou inexistentes, fica a CONTRATADA obrigada a recolher a importância de multa aplicada no prazo de 30 (trinta) dias, contados da comunicação oficial.

22.11 A aplicação das sanções realizar-se-á em processo administrativo que assegure o contraditório e a ampla defesa a CONTRATADA, observando-se o procedimento previsto no caput e para grafos do art. 158 da Lei nº 14.133, de 2021, para as penalidades de impedimento de licitar e contratar e de declaração de inidoneidade para licitar ou contratar.

22.12 Na aplicação das sanções serão considerados (art. 156, § 1º, da Lei nº 14.133, de 2021):

- a) A natureza e a gravidade da infração cometida;
- b) As peculiaridades do caso concreto;
- c) As circunstâncias agravantes ou atenuantes, como o caráter educativo da pena e a reincidência de transgressões por parte da CONTRATADA;
- d) Os danos que dela provierem para o CONTRATANTE;
- e) A implantação ou o aperfeiçoamento de programa de integridade, conforme normas e orientações dos órgãos de controle.

22.13 Os atos previstos como infrações administrativas na Lei nº 14.133, de 2021, ou em outras leis de licitações e contratos da Administração Pública que também sejam tipificados como atos lesivos na Lei nº 12.846, de 2013, serão apurados e julgados conjuntamente, nos mesmos autos, observados o rito procedimental e autoridade competente definidos na referida Lei (art. 159 da Lei nº 14.133, de 2021).

22.14 A personalidade jurídica da CONTRATADA poderá ser desconsiderada sempre que utilizada com abuso do direito para facilitar, encobrir ou dissimular a prática dos atos ilícitos previstos neste contrato ou para provocar confusão patrimonial, e, nesse caso, todos os efeitos



MUNICÍPIO DE PLANALTO

CNPJ: 76.460.526/0001-16

Fone: (46) 3555-8100 - Fax: (46) 3555-8101

E-mail: planalto@planalto.pr.gov.br

Praça São Francisco de Assis, 1583
85750-000 PLANALTO - PARANÁ

das sanções aplicadas a pessoa jurídica serão estendidos aos seus administradores e sócios com poderes de administração, a pessoa jurídica sucessora ou a empresa do mesmo ramo com relação de coligação ou controle, de fato ou de direito, com a CONTRATADA, observados, em todos os casos, o contraditório, a ampla defesa e a obrigatoriedade de análise jurídica previa (art. 160, da Lei nº 14.133, de 2021).

22.15 O CONTRATANTE deverá, no prazo máximo de 15 (quinze) dias uteis, contado da data de aplicação da sanção, informar e manter atualizados os dados relativos as sanções por ele aplicadas, para fins de publicidade no Cadastro Nacional de Empresas Inidôneas e Suspensas (CEIS) e no Cadastro Nacional de Empresas Punidas (CNEP), conforme art. 161, da Lei nº 14.133, de 2021, assim como as sanções serão obrigatoriamente registradas no Sistema de Cadastramento Unificado de Fornecedores (SICAF) e no Tribunal de Contas do Estado do Paraná (TCE-PR).

22.16 As sanções de impedimento de licitar e contratar e declaração de inidoneidade para licitar ou contratar são passíveis de reabilitação na forma do art. 163 da Lei nº 14.133/21.

23 DA REVOGAÇÃO E ANULAÇÃO

23.1 Fica assegurado ao Município de Planalto o direito de revogar a licitação por razões de interesse público decorrentes de fato superveniente devidamente comprovado, ou anulá-la em virtude de vício insanável.

23.2 A declaração de nulidade de algum ato do procedimento somente resultará na nulidade dos atos que diretamente dele dependam.

23.3 Quando da declaração de nulidade de algum ato do procedimento, a autoridade competente indicará expressamente os atos a que ela se estende.

23.4 A nulidade do procedimento de licitação não gera obrigação de indenizar pela Administração.

23.5 A nulidade da contratação opera efeitos retroativamente, impedindo os efeitos jurídicos que o contrato, ordinariamente, deveria produzir, além de desconstituir os já produzidos.

23.6 Nenhum ato será declarado nulo se do vício não resultar prejuízo ao interesse público ou aos demais interessados.

23.7 A revogação ou anulação será precedida de procedimento administrativo, assegurado o contraditório e a ampla defesa, e formalizada mediante parecer escrito e devidamente fundamentado.



MUNICÍPIO DE PLANALTO

CNPJ: 76.460.526/0001-16

Fone: (46) 3555-8100 - Fax: (46) 3555-8101

E-mail: planalto@planalto.pr.gov.br

Praça São Francisco de Assis, 1583
85750-000 PLANALTO - PARANÁ

23.8 A autoridade competente para anular ou revogar a licitação é o Prefeito Municipal de Planalto - PR.

24 DA FRAUDE E DA CORRUPÇÃO

24.1 As partes declaram conhecer as normas de prevenção à corrupção previstas na legislação brasileira, dentre elas, a Lei de Improbidade Administrativa (Lei Federal nº 8.429/1992), a Lei Federal nº 12.846/2013 e seus regulamentos, se comprometem que para a execução deste contrato nenhuma das partes poderá oferecer, dar ou se comprometer a dar, a quem quer que seja, aceitar ou se comprometer a aceitar, de quem quer que seja, tanto por conta própria quanto por intermédio de outrem, qualquer pagamento, doação, compensação, vantagens financeiras ou benefícios indevidos de qualquer espécie, de modo fraudulento que constituam prática ilegal ou de corrupção, bem como de manipular ou fraudar o equilíbrio econômico financeiro do presente contrato, seja de forma direta ou indireta quanto ao objeto deste contrato, devendo garantir, ainda que seus prepostos, administradores e colaboradores ajam da mesma forma.

25 DAS RETENÇÕES TRIBUTÁRIAS

25.1 O Município de Planalto realizará todas as retenções tributárias a que for legalmente obrigado.

25.2 O Município de Planalto fará as retenções do imposto de renda na fonte sobre todos os rendimentos pagos a qualquer título pelo ente público municipal, nos termos da Instrução Normativa nº. 1234/2012 da Receita Federal, a qual consolida o entendimento acerca da amplitude e efeitos do inciso I do artigo 158 da Constituição Federal de 1988.

25.2.1 As alíquotas a serem aplicadas são aquelas previstas nos anexos da IN RFB nº. 1234/2012, e atualizações posteriores, editada nos termos do artigo 64 da Lei Federal nº. 9.430/96, aplicado por extensão aos pagamentos realizados por esta Municipalidade.

25.2.2 As hipóteses de retenção do IR na fonte e deduções na base de cálculo deverão ser informadas nos documentos fiscais apresentados pelas empresas contratadas, bem como as hipóteses de dispensa de retenção, nos termos da IN RFB nº. 1234/2012.

25.2.3 As retenções serão realizadas no momento do pagamento dos valores decorrentes da prestação dos serviços contratados/fornecimento dos bens contratados, uma vez atestados e liquidados, mediante recolhimento aos cofres municipais, nos termos do inciso I do artigo 158 da Constituição Federal de 1988.



MUNICÍPIO DE PLANALTO

CNPJ: 76.460.526/0001-16

Fone: (46) 3555-8100 - Fax: (46) 3555-8101

E-mail: planalto@planalto.pr.gov.br

Praça São Francisco de Assis, 1583
85750-000 PLANALTO - PARANÁ

25.3 A licitante contratada deverá seguir a regulamentação imposta pelo Decreto municipal Nº 5548/2023 o qual trata sobre a retenção de Imposto de Renda (IR), para emissão dos documentos fiscais.

26 DA FISCALIZAÇÃO E GESTÃO

26.1 Caberá aos gestores e fiscais designados pela autoridade competente do Município promover todas as ações necessárias ao fiel cumprimento dos ajustes decorrentes do contrato.

26.2 A CONTRATADA deverá indicar preposto, durante o período de vigência, para representá-la sempre que for necessário.

27 DAS DISPOSIÇÕES GERAIS

27.1 O resultado e demais atos do presente certame será divulgado no Diário Oficial dos Municípios do Paraná através do endereço eletrônico www.diariomunicipal.com.br/amp/, e no Portal de Transparência do Município através do endereço eletrônico www.planalto.pr.gov.br/.

27.2 As normas disciplinadoras desta licitação serão sempre interpretadas em favor da ampliação da disputa entre os interessados, desde que a interpretação não viole a lei e não comprometa o interesse da Administração, a finalidade e a segurança da contratação.

27.3 O sistema disponibilizará campo próprio para troca de mensagens entre o Agente de Contratação e os licitantes.

27.4 Os proponentes intimados para prestar quaisquer esclarecimentos adicionais deverão fazê-lo no prazo determinado pela Agente de Contratação.

27.5 Será facultado à Agente de Contratação ou à autoridade superior, em qualquer fase da CONCORRÊNCIA ELETRONICA promover diligência destinada a esclarecer ou a complementar a instrução do processo, inclusive parecer técnico à Secretaria requerente do certame com relação aos produtos cotados, bem como solicitar aos órgãos competentes, elaboração de parecer técnico destinado a fundamentar a decisão.

27.6 A Agente de Contratação poderá, ainda, relevar erros formais, ou simples omissões em quaisquer documentos, para fins de habilitação e classificação da proponente, desde que sejam irrelevantes, não firam o entendimento da proposta e o ato não acarrete violação aos princípios básicos da licitação e não gerem a majoração do preço proposto.

27.7 As licitantes devem acompanhar rigorosamente todas as fases do certame e as operações



MUNICÍPIO DE PLANALTO

CNPJ: 76.460.526/0001-16

Fone: (46) 3555-8100 - Fax: (46) 3555-8101

E-mail: planalto@planalto.pr.gov.br

Praça São Francisco de Assis, 1583
85750-000 PLANALTO - PARANÁ

no sistema eletrônico, inclusive mensagem via chat, sendo responsável pelo ônus decorrente da perda de negócios diante da inobservância de qualquer mensagem enviada ou emitida pelo Sistema ou de sua desconexão, bem como será responsável pela apresentação dos documentos solicitados nos prazos previstos.

27.8 Nenhuma indenização será devida às licitantes pela elaboração ou pela apresentação de documentação referente ao presente Edital.

27.9 A homologação do resultado desta licitação não implicará direito à contratação.

27.10 Na contagem dos prazos estabelecidos neste Edital, exclui-se o dia do início e inclui-se o do vencimento, observando-se que só se iniciam e vencem prazos em dia de expediente normal na Prefeitura Municipal de Planalto, exceto quando explicitamente disposto em contrário, espeitadas as disposições do art. 183 da Lei nº. 14.133, de 2021.

27.11 Fica assegurado à Prefeitura Municipal de Planalto o direito de revogar a licitação por razões de conveniência e oportunidade, ou anulá-la em virtude de ilegalidade insanável, nos termos do art. 71, da Lei nº. 14.133, de 2021.

27.12 A anulação do procedimento licitatório induz a do Contrato, ressalvado o disposto no Art. 148, da Lei nº14.133, de 2021.

27.13 O resultado da licitação será divulgado pelo Portal COMPRAS.GOV através do site <https://www.gov.br/compras/pt-br> e estará disponível junto a Divisão de Licitações do Município de Planalto.

27.14 No caso de alteração deste Edital no curso do prazo estabelecido para a realização da Concorrência, este prazo será reaberto, exceto quando, inquestionavelmente, a alteração não afetar a formulação das propostas.

27.15 É obrigação da proponente observar e acompanhar rigorosamente os editais, todas as fases do certame e comunicados oficiais divulgados conforme item anterior, ler e interpretar o conteúdo destes, desobrigando totalmente o órgão licitador, por interpretações errôneas ou inobservâncias.

27.16 A proponente deverá indicar à Agente de Contratação todos os meios de contato (telefone/endereço eletrônico (e-mail)), para comunicação, e obriga-se a manter os dados devidamente atualizados durante todo o decurso processual. Será de sua inteira responsabilidade o retorno imediato de todos os atos comunicados, os quais serão considerados recebidos, não lhe cabendo qualquer alegação de não recebimentos dos documentos.



MUNICÍPIO DE PLANALTO

CNPJ: 76.460.526/0001-16

Fone: (46) 3555-8100 - Fax: (46) 3555-8101

E-mail: planalto@planalto.pr.gov.br

Praça São Francisco de Assis, 1583
85750-000 PLANALTO - PARANÁ

27.17 A Agente de Contratação não se responsabilizará por e-mails que, por qualquer motivo, não forem recebidos em virtude de problemas no servidor ou navegador, tanto do Município de Planalto, quanto do emissor.

27.18 Incumbirá ao Licitante acompanhar as operações no Sistema Eletrônico, sendo responsável pelo ônus decorrente da perda de negócios diante da inobservância de qualquer mensagem enviada e emitida pelo Sistema ou de sua desconexão.

27.19 Caso o sistema eletrônico desconectar para o Agente de Contratação no decorrer da etapa de lances da sessão pública, e permanecendo acessíveis aos licitantes, os lances continuarão sendo recebidos, sem o prejuízo dos atos realizados.

27.20 Se a desconexão do Agente de Contratação persistir por tempo superior a 10min (dez minutos), a sessão pública será suspensa e só poderá ser reiniciada após decorrido, no mínimo 24h (vinte e quatro horas), após a comunicação do fato aos participantes em campo próprio no sistema eletrônico.

27.21 CASO A ETAPA DE LANCES ULTRAPASSE O HORÁRIO DE EXPEDIENTE, A CONCORRENCIA SERÁ SUSPENSA E RETORNARÁ NO HORÁRIO INFORMADO PELA AGENTE DE CONTRATAÇÃO VIA CHAT.

27.22 Não havendo expediente, ocorrendo qualquer fato superveniente, ou mesmo indisponibilidade no Sistema Compras.Gov que impeça a realização do certame na data e horário marcado, a sessão pública será automaticamente transferida para o primeiro dia útil subsequente, no horário estabelecido neste Edital, desde que não haja comunicação do Agente de Contratação em contrário.

27.23 Na hipótese de necessidade de suspensão da sessão pública para a realização de diligências, com vistas ao saneamento das propostas, a sessão pública somente poderá ser reiniciada mediante aviso prévio no sistema com, no mínimo, vinte e quatro horas de antecedência, e a ocorrência será registrada em ata.

27.24 EM CASO DE DIVERGÊNCIA, EM RELAÇÃO AO DESCRITIVO CONSTANTE NO EDITAL E NO PORTAL COMPRASGOV PREVALECERÁ O DESCRITIVO DO EDITAL.

27.25 Para dirimir, na esfera judicial, as questões oriundas do presente Edital, será competente o Foro da Comarca de Capanema - PR.

27.26 Os casos omissos e as dúvidas suscitadas em qualquer fase da presente Concorrência serão resolvidos pelo Agente de Contratação.

27.27 Integram este Edital, para todos os fins e efeitos, os seguintes Anexos:



MUNICÍPIO DE PLANALTO

CNPJ: 76.460.526/0001-16

Fone: (46) 3555-8100 - Fax: (46) 3555-8101

E-mail: planalto@planalto.pr.gov.br

Praça São Francisco de Assis, 1583
85750-000 PLANALTO - PARANÁ

| | |
|------------------|--|
| ANEXO I | Termo de Referência - Especificações Técnicas e Condições de Fornecimento; |
| ANEXO II | Modelo Padrão de Proposta Comercial; |
| ANEXO III | Modelo de Declaração Unificada; |
| ANEXO IV | Modelo de Atestado de Visita Técnica / Declaração de Dispensa; |
| ANEXO V | Declaração de Responsabilidade; |
| ANEXO VI | Modelo de Minuta de Contrato. |
| ANEXO VII | Pasta Técnica (Planilha Orçamentária, BDI, Cronograma...) |

Planalto – PR, 23 de julho de 2024

.....
LUIZ CARLOS BONI
PREFEITO MUNICIPAL



MUNICÍPIO DE PLANALTO

CNPJ: 76.460.526/0001-16

Fone: (46) 3555-8100 - Fax: (46) 3555-8101

E-mail: planalto@planalto.pr.gov.br

Praça São Francisco de Assis, 1583
85750-000 PLANALTO - PARANÁ

EDITAL DE CONCORRÊNCIA ELETRONICA Nº 003/2024
PROCESSO ADMINISTRATIVO Nº 116/2024
MODALIDADE: CONCORRÊNCIA ELETRONICA
TIPO: MENOR PREÇO – EMPREITADA POR PREÇO GLOBAL

OBJETO: Contratação de empresa legalmente estabelecida e especializada no ramo da construção civil, que satisfaça todos os padrões de qualidade, para execução de Obra de Engenharia, para ampliação de quadra poliesportiva, no Município de Planalto/PR, incluindo o fornecimento de materiais, conforme projeto técnico.

ANEXO I

TERMO DE REFERÊNCIA

1. OBJETO

Contratação de empresa legalmente estabelecida e especializada no ramo da construção civil, que satisfaça todos os padrões de qualidade, para execução de Obra de Engenharia, para ampliação de quadra poliesportiva, no Município de Planalto/PR, incluindo o fornecimento de materiais, conforme projeto técnico.

2. LOCAL DOS SERVIÇOS

Esquina da Rua Paulo Armani com a Rua Albino Kotarski – Bairro Jardim Floresta – Planalto, PR.

3. VALOR MÁXIMO DA CONTRATAÇÃO

O valor máximo da presente contratação é R\$ 273.407,52 (duzentos e setenta e três mil, quatrocentos e sete reais e cinquenta e dois centavos).

A planilha de custos foi elaborada com base na tabela de referência SINAPI/PR e SECID, a qual segue anexo a este processo. Para itens cujo código não consta nas tabelas mencionadas anteriormente, foi realizada a composição de custos.



MUNICÍPIO DE PLANALTO

CNPJ: 76.460.526/0001-16

Fone: (46) 3555-8100 - Fax: (46) 3555-8101

E-mail: planalto@planalto.pr.gov.br

Praça São Francisco de Assis, 1583
85750-000 PLANALTO - PARANÁ

4. DA MODALIDADE

Segundo as disposições do art. 6º XXXVIII da Lei 14.133/2021, a modalidade concorrência é usada para contratação de bens e serviços especiais e de obras e serviços comuns e especiais de engenharia, cujo critério de julgamento será o de menor preço, sendo realizada na forma eletrônica.

5. JUSTIFICATIVA E OBJETIVO DA CONTRATAÇÃO

O presente objeto a ser licitado justifica-se devido à necessidade da ampliação da quadra poliesportiva do bairro Jardim Floresta, garantindo a melhoria da infraestrutura pública, visando o aumento da qualidade do atendimento à população, beneficiando, diretamente, toda a comunidade municipal.

6. PRAZO E CONDIÇÕES DE ENTREGA

- O prazo total para a execução dos serviços será de 90 dias a partir da emissão da ordem de serviço pelo Departamento de Engenharia, e pagamentos conforme boletim de medição mensal elaborado pelo mesmo;
- a vencedora do certame deverá iniciar as obras em até 10 dias a contar do recebimento da Ordem de Serviço.

7. ADJUDICAÇÃO

Global.

8. VIGÊNCIA DO CONTRATO

Prazo de vigência do contrato de 24 meses a partir da assinatura do contrato.

9. FORMA DE PAGAMENTO

Até 30 (trinta) dias após apresentação da Nota Fiscal acompanhada com todos os documentos solicitados em edital e/ou contrato, válidos e completos.

10. DOTAÇÃO ORÇAMENTÁRIA

| | | |
|------------|------------------------|--------------|
| SECRETARIA | AÇÃO: 12.361.1201-1035 | Sub Elemento |
|------------|------------------------|--------------|



MUNICÍPIO DE PLANALTO

CNPJ: 76.460.526/0001-16

Fone: (46) 3555-8100 - Fax: (46) 3555-8101

E-mail: planalto@planalto.pr.gov.br

Praça São Francisco de Assis, 1583
85750-000 PLANALTO - PARANÁ

| | | |
|------------------------|---------------------------------------|---|
| Secretaria de Educação | 4.4.90.51.00.00 – Obras e Instalações | 4.4.90.51.00.00 – Recursos Ordinários (Livres). |
|------------------------|---------------------------------------|---|

11. ÍNDICE PARA REAJUSTE DE PREÇOS

INCC – Índice Nacional de Custo da Construção.

12. SECRETARIA RESPONSÁVEL PELA FISCALIZAÇÃO DA OBRA

Secretaria de Administração.

13. FISCAL DA OBRA

Fiscal da Obra: Engenheiro Civil Roberto Aloysio Goergen;

CREA-PR: 94.015/D;

CPF: 078.725.609-92;

14. SECRETARIA RESPONSÁVEL PELA GESTÃO/FISCALIZAÇÃO DO CONTRATO

Secretaria de Educação.

15. GESTOR DO CONTRATO

Marli Salete Dieckel de Lima

RG: 7.512.222-5 SESP

16. OBRIGAÇÕES DA CONTRATADA E CONDIÇÕES GERAIS DA EXECUÇÃO DOS SERVIÇOS

16.1. Não é permitido subempreiteira de forma total o objeto desta licitação, porém mediante prévia comunicação e autorização da contratante, a sub-empitada parcial do



MUNICÍPIO DE PLANALTO

CNPJ: 76.460.526/0001-16

Fone: (46) 3555-8100 - Fax: (46) 3555-8101

E-mail: planalto@planalto.pr.gov.br

Praça São Francisco de Assis, 1583
85750-000 PLANALTO - PARANÁ

serviço poderá ser autorizada, devendo a sub-contratação ser de responsabilidade exclusiva da empresa titular;

16.2. Deverá ser exigido pela contratada todos os documentos e certidões da empresa subcontratada, para fins de pagamento;

16.3. Será exigido Anotação de Responsabilidade Técnica (ART) ou Registro de Responsabilidade Técnica (RRT) de execução do profissional responsável tecnicamente pela empresa;

16.4. A atuação ou a eventual omissão da Fiscalização durante a realização dos trabalhos não poderá ser invocada para eximir a Contratada da responsabilidade pela execução dos serviços;

16.5. Somente poderão ser considerados para efeito de pagamento os materiais e serviços efetivamente executados e/ou instalados pela Contratada, em conformidade com os projetos e especificações técnicas;

16.6. Quaisquer serviços executados com mão de obra ou materiais inadequados e/ou em desacordo com o projeto deverão ser refeitos pela Contratada sem quaisquer ônus para a contratante;

16.7. A empresa deverá apresentar, de forma permanente, seus funcionários devidamente uniformizados, fornecer todos os equipamentos de segurança individual e zelar pela segurança dos trabalhadores em virtude dos trabalhos em altura a serem realizados na obra, conforme recomendações e exigências das normas reguladoras específicas;

16.8. Quanto aos procedimentos de segurança, assumir a responsabilidade por quaisquer acidentes de trabalho na execução dos serviços contratados, ainda que resulte de caso fortuito ou força maior, bem como as indenizações que possam vir a serem devidas a terceiros por fatos oriundos dos serviços contratados;

16.9. Deverá a empresa recompor, nos padrões de qualidade e acabamento existentes, as áreas adjacentes que, eventualmente, forem afetadas e/ou danificadas no transcorrer dos trabalhos;

16.10. Caberá a Contratada o descarte de todo o material não aproveitável, removendo periodicamente todo o material e detritos que venham a se acumular no decorrer dos serviços, devendo ser executado de acordo com as exigências da Administração Municipal, não sendo permitido o acúmulo de entulho em qualquer local do imóvel;



MUNICÍPIO DE PLANALTO

CNPJ: 76.460.526/0001-16

Fone: (46) 3555-8100 - Fax: (46) 3555-8101

E-mail: planalto@planalto.pr.gov.br

Praça São Francisco de Assis, 1583

85750-000 PLANALTO - PARANÁ

16.11. Após a conclusão dos serviços, o imóvel deverá apresentar todas as superfícies limpas e isentas de resíduos e os materiais não utilizados deverão ser adequadamente removidos da obra.

17. QUALIFICAÇÃO TÉCNICA

17.1. Exigir certificado de registro da empresa junto ao CREA/CAU;

17.2. Exigir certificado de registro profissional, responsável técnico pela empresa, junto ao CREA/CAU, conforme Art. 6º e Art. 8º, inciso II, da resolução nº 336/1989 do CONFEA (Conselho Federal de Engenharia e Agronomia) ou Art. 47 da lei nº 12.378/2010 do Conselho de Arquitetura e Urbanismo do Brasil;

17.3. Não será solicitada visita técnica, porém a licitante deverá preencher a "declaração de recebimento e acesso a documentação", conforme recomendação do Tribunal de Contas da União (TCU). A(s) empresa(s) que tiver(em) interesse poderão realizar visita in loco juntamente com o fiscal de execução. A visita deve ser pré-agendada através do telefone (46) 3555-8129 e deverá ocorrer conforme disponibilidade do servidor do Departamento de Engenharia.

18. INFORMAÇÕES COMPLEMENTARES

18.1. A Contratada deverá efetuar o pagamento de todos os impostos, taxas e demais obrigações fiscais incidentes ou que vierem a incidir sobre o objeto de contrato, até o Recebimento Definitivo dos serviços;

18.2. Todos os serviços deverão ser desenvolvidos em conformidade com as normas vigentes, no caso de eventuais divergências, as disposições estabelecidas pela Contratante;

18.3. Toda e qualquer dúvida deverá ser esclarecida previamente com a fiscalização de obras antes da execução dos serviços correspondentes;

18.4. As inadequações apontadas pela Fiscalização de obras serão corrigidas pela Contratada sem custo adicional para a Contratante, visto que o não cumprimento poderá acarretar em penas administrativas.



MUNICÍPIO DE PLANALTO

CNPJ: 76.460.526/0001-16

Fone: (46) 3555-8100 - Fax: (46) 3555-8101

E-mail: planalto@planalto.pr.gov.br

Praça São Francisco de Assis, 1583
85750-000 PLANALTO - PARANÁ

Declaramos que as informações constantes deste documento e da Requisição ao departamento de licitação são suficientes a emissão do edital de licitações e a respectiva contratação, e que não os contém nenhuma exigência que possa comprometer, restringir ou frustrar o caráter competitivo da licitação, nos termos do artigo 3º da Lei 8.666/1993.

Planalto, 17 de junho de 2024.

MARLI SALETE DIECKEL DE LIMA

Secretária de Saúde

LUIZ CARLOS BONI

Prefeito Municipal de Planalto



MUNICÍPIO DE PLANALTO

CNPJ: 76.460.526/0001-16

Fone: (46) 3555-8100 - Fax: (46) 3555-8101

E-mail: planalto@planalto.pr.gov.br

Praça São Francisco de Assis, 1583
85750-000 PLANALTO - PARANÁ

EDITAL DE CONCORRÊNCIA ELETRONICA Nº 003/2024
PROCESSO ADMINISTRATIVO Nº 116/2024
MODALIDADE: CONCORRÊNCIA ELETRONICA
TIPO: MENOR PREÇO - EMPREITADA POR PREÇO GLOBAL

OBJETO: Contratação de empresa legalmente estabelecida e especializada no ramo da construção civil, que satisfaça todos os padrões de qualidade, para execução de Obra de Engenharia, para ampliação de quadra poliesportiva, no Município de Planalto/PR, incluindo o fornecimento de materiais, conforme projeto técnico.

ANEXO – II

MODELO DE PROPOSTA COMERCIAL (uso obrigatório por todas as licitantes) (papel timbrado da licitante)

A empresa, estabelecida na (endereço completo, telefone, fax e endereço eletrônico, se houver), inscrita no CNPJ sob nº, neste ato representada por, cargo, RG....., CPF....., (endereço), vem por meio desta, apresentar Proposta de Preços ao Edital de CONCORRÊNCIA ELETRONICA **CONCORRÊNCIA ELETRONICA** nº 003/2024 em epígrafe que tem por objeto a Contratação de empresa legalmente estabelecida e especializada no ramo da construção civil, que satisfaça todos os padrões de qualidade, para execução de Obra de Engenharia, para ampliação de quadra poliesportiva, no Município de Planalto/PR, incluindo o fornecimento de materiais, conforme projeto técnico., conforme segue:

| Item | Especificação | Unidade | Quantidade | Valor Total da Obra R\$ |
|------|---------------|---------|------------|----------------------------|
| 1 | XX | XX | XX | R\$ |

Informar Valor total R\$.

A validade desta proposta é de **60 (sessenta) dias corridos**, contados da data da abertura da sessão pública de **CONCORRÊNCIA ELETRONICA**

A apresentação da proposta implicará na plena aceitação das condições estabelecidas neste edital e seus anexos.

..... de 2024.
Local e Data

Assinatura do Responsável pela Empresa
(Nome Legível/Cargo)



MUNICÍPIO DE PLANALTO

CNPJ: 76.460.526/0001-16

Fone: (46) 3555-8100 - Fax: (46) 3555-8101

E-mail: planalto@planalto.pr.gov.br

Praça São Francisco de Assis, 1583
85750-000 PLANALTO - PARANÁ

EDITAL DE CONCORRÊNCIA ELETRÔNICA Nº 003/2024
PROCESSO ADMINISTRATIVO Nº 116/2024
MODALIDADE: CONCORRÊNCIA ELETRÔNICA
TIPO: MENOR PREÇO - EMPREITADA POR PREÇO GLOBAL

OBJETO: Contratação de empresa legalmente estabelecida e especializada no ramo da construção civil, que satisfaça todos os padrões de qualidade, para execução de Obra de Engenharia, para ampliação de quadra poliesportiva, no Município de Planalto/PR, incluindo o fornecimento de materiais, conforme projeto técnico.

ANEXO - III

MODELO DE DECLARAÇÃO UNIFICADA (papel timbrado da licitante)

À Agente de Contratação e equipe de apoio

Prefeitura Municipal de Planalto, Estado do Paraná

CONCORRÊNCIA ELETRÔNICA Nº 003/2024

Pelo presente instrumento, a empresa, CNPJ nº, com sede na, através de seu representante legal infra-assinado, que:

() Declara, sob as penas do artigo 299 do Código Penal, que se **enquadra na situação de microempresa, empresa de pequeno porte ou cooperativa, nos termos da Lei Complementar nº 123/06, alterada pela Lei Complementar nº 147/14**, bem assim que inexistem fatos supervenientes que conduzam ao seu desenquadramento desta situação.

*Marcar este item caso se enquadre na situação de microempresa, empresa de pequeno porte ou cooperativa.

- 1) Declaramos, para os fins do disposto no inciso XXXIII do art. 7º da Constituição Federal, não empregamos menores de dezoito anos em trabalho noturno, perigoso ou insalubre e nem menores de dezesseis anos, em qualquer trabalho, salvo na condição de aprendiz, a partir dos quatorze anos de idade, em cumprimento ao que determina o inciso VI do art. 68 da Lei nº 14.133/21.
- 2) Declaramos, para os fins que até a presente data inexistem fatos supervenientes impeditivos para habilitação no presente processo licitatório, estando ciente da obrigatoriedade de declarar ocorrências posteriores.
- 3) Declaramos, para os fins que a empresa não foi declarada inidônea por nenhum órgão público de qualquer esfera de governo, estando apta a contratar com o poder público.



MUNICÍPIO DE PLANALTO

CNPJ: 76.460.526/0001-16

Fone: (46) 3555-8100 - Fax: (46) 3555-8101

E-mail: planalto@planalto.pr.gov.br

Praça São Francisco de Assis, 1583
85750-000 PLANALTO - PARANÁ

- 4) Declaramos, para os devidos fins que não possuímos em nosso quadro societário e de empregados, servidor ou dirigente de órgão ou entidade contratante ou responsável pela licitação, nos termos do inciso IV, do artigo 14º da Lei nº 14.133/21.
- 5) Comprometo-me a manter durante a execução do contrato, em compatibilidade com as obrigações assumidas, todas as condições de habilitação e qualificação exigidas na licitação.
- 6) Declaramos, para os devidos fins de direito, na qualidade de Proponente dos procedimentos licitatórios, instaurados por este Município, que o(a) responsável legal da empresa é o(a) Sr.(a)....., Portador(a) do RG sob nº e CPF nº, cuja função/cargo é.....(sócio administrador/procurador/diretor/etc), **responsável pela assinatura da Ata de Registro de Preços/contrato.**
- 7) Declaramos, para os devidos fins que em caso de qualquer comunicação futura referente e este processo licitatório, bem como em caso de eventual contratação, **concordo que a Ata de Registro de Preços/Contrato** seja encaminhado para o seguinte endereço:

E-mail:

Telefone: () ()

- 8) Caso altere o citado e-mail ou telefone comprometo-me em protocolizar pedido de alteração junto ao Sistema de Protocolo deste Município, sob pena de ser considerado como intimado nos dados anteriormente fornecidos.
- 9) Nomeamos e constituímos o senhor(a)....., portador(a) do CPF/MF sob n.º....., para ser o(a) responsável para acompanhar a execução do **contrato**, referente a Concorrência Eletrônica n.º N° 003/2024 e todos os atos necessários ao cumprimento das obrigações contidas no instrumento convocatório, seus Anexos e na Ata de Registro de Preços/Contrato.

..... de 2024.
Local e Data

Assinatura do Responsável pela Empresa
(Nome Legível/Cargo)



MUNICÍPIO DE PLANALTO

CNPJ: 76.460.526/0001-16

Fone: (46) 3555-8100 - Fax: (46) 3555-8101

E-mail: planalto@planalto.pr.gov.br

Praça São Francisco de Assis, 1583
85750-000 PLANALTO - PARANÁ

EDITAL DE CONCORRÊNCIA ELETRONICA Nº 003/2024
PROCESSO ADMINISTRATIVO Nº 116/2024
MODALIDADE: CONCORRÊNCIA ELETRONICA
TIPO: MENOR PREÇO - EMPREITADA POR PREÇO GLOBAL

OBJETO: Contratação de empresa legalmente estabelecida e especializada no ramo da construção civil, que satisfaça todos os padrões de qualidade, para execução de Obra de Engenharia, para ampliação de quadra poliesportiva, no Município de Planalto/PR, incluindo o fornecimento de materiais, conforme projeto técnico.

ANEXO IV

ATESTADO DE VISITA/DECLARAÇÃO DE DISPENSA DE VISITA TÉCNICA

(A licitante poderá optar pela realização da visita e deverá apresentar o atestado de visita ou a declaração de dispensa de visita técnica, de acordo com os modelos abaixo)

a) ATESTADO DE VISITA TÉCNICA
(em papel timbrado do Município)

Atestamos que o(a) Sr(a)., portador(a) da carteira do CREA nº, representando a empresa, CNPJ nº, nos termos do edital da Concorrência Eletrônica Nº .../2024, visitou o local da obra, oportunidade em que tomou conhecimento de todas as informações necessárias e das condições locais que possam influir direta ou indiretamente na execução dos serviços.

(local e data)

Responsável técnico da Licitante
CREA/CAU
CPF
RG

Representante do Município
(Secretarias de Planejamento E Supervisão - Engenharia)
Identificação
Assinatura



MUNICÍPIO DE PLANALTO

CNPJ: 76.460.526/0001-16

Fone: (46) 3555-8100 - Fax: (46) 3555-8101

E-mail: planalto@planalto.pr.gov.br

Praça São Francisco de Assis, 1583
85750-000 PLANALTO - PARANA

OU

DECLARAÇÃO DE DISPENSA DE VISITA TÉCNICA

(em papel A4, preferencialmente timbrado, ou cabeçalho com razão social, CNPJ, endereço completo, endereço eletrônico, telefone, com nome e assinatura do representante legal).

(NOME DA EMPRESA E QUALIFICAÇÃO DA MESMA COM CNPJ, ENDEREÇO, etc.), neste ato representada por (REPRESENTANTE LEGAL DA EMPRESA E QUALIFICAÇÃO DO MESMO, CONSTANDO INCLUSIVE QUAL A FUNÇÃO/CARGO NA EMPRESA), DECLARAMOS que OPTAMOS por não realizar a visita técnica ao local da obra objeto do edital da Concorrência Eletrônica Nº/2024 e que ASSUMIMOS todo e qualquer risco por esta decisão.

DECLARAMOS também que nos responsabilizamos pela dispensa e por situações supervenientes e NOS COMPROMETEMOS a prestar fielmente os serviços nos termos do Edital, do Projeto Básico e dos demais anexos que compõem o processo da Concorrência Eletrônica Nº/2024.

(Local e data)

Representante Legal da empresa

CPF

RG



MUNICÍPIO DE PLANALTO

CNPJ: 76.460.526/0001-16

Fone: (46) 3555-8100 - Fax: (46) 3555-8101

E-mail: planalto@planalto.pr.gov.br

Praça São Francisco de Assis, 1583
85750-000 PLANALTO - PARANÁ

EDITAL DE CONCORRÊNCIA ELETRONICA Nº 003/2024
PROCESSO ADMINISTRATIVO Nº 116/2024
MODALIDADE: CONCORRÊNCIA ELETRONICA
TIPO: MENOR PREÇO - EMPREITADA POR PREÇO GLOBAL

OBJETO: Contratação de empresa legalmente estabelecida e especializada no ramo da construção civil, que satisfaça todos os padrões de qualidade, para execução de Obra de Engenharia, para ampliação de quadra poliesportiva, no Município de Planalto/PR, incluindo o fornecimento de materiais, conforme projeto técnico.

ANEXO V

DECLARAÇÃO DE RESPONSABILIDADE TÉCNICA

À Comissão de Licitação

Ref.: Edital de Concorrência Eletrônica nº/2024

Conforme o disposto no edital em epígrafe, declaramos que o responsável técnico pela obra, caso venhamos a vencer a referida licitação, é:

| Nome | Especialidade | CREA e/ou CAU | Data do Registro |
|------|---------------|---------------|------------------|
| | | | |

Local, ___ de ___ de 2024.

(nome e assinatura do responsável técnico indicado)

(nome e assinatura do responsável legal da empresa)



MUNICÍPIO DE PLANALTO

CNPJ: 76.460.526/0001-16

Fone: (46) 3555-8100 - Fax: (46) 3555-8101

E-mail: planalto@planalto.pr.gov.br

Praça São Francisco de Assis, 1583
85750-000 PLANALTO - PARANÁ

EDITAL DE CONCORRÊNCIA ELETRONICA Nº 003/2024
PROCESSO ADMINISTRATIVO Nº 116/2024
MODALIDADE: CONCORRÊNCIA ELETRONICA
TIPO: MENOR PREÇO - EMPREITADA POR PREÇO GLOBAL

OBJETO: Contratação de empresa legalmente estabelecida e especializada no ramo da construção civil, que satisfaça todos os padrões de qualidade, para execução de Obra de Engenharia, para ampliação de quadra poliesportiva, no Município de Planalto/PR, incluindo o fornecimento de materiais, conforme projeto técnico.

MINUTA DO TERMO DE CONTRATO

Pelo presente instrumento particular que firma de um lado, o **MUNICÍPIO DE PLANALTO**, com sede à Praça São Francisco de Assis, 1583, Centro, estado do Paraná, inscrito no CNPJ/MF sob o nº 76.460.526/0001-16, neste ato representado pelo Prefeito Municipal, senhor LUIZ CARLOS BONI, inscrito no CPF sob o nº 747.491.029-20 e abaixo assinado, doravante designado **CONTRATANTE** e de outro, inscrita no CNPJ sob o nº, com sede na cidade de....., neste ato representado pelo(a) Sr.(a)....., portador do CPF nº, doravante designada **CONTRATADA**, estando as partes sujeitas as normas da Lei 14.133/2021 e suas alterações subsequentes, ajustam o presente contrato em decorrência da licitação realizada através da **CONCORRÊNCIA ELETRONICA nº 003/2024**, mediante as seguintes cláusulas e condições.

CLÁUSULA PRIMEIRA – DO OBJETO

O objeto do presente termo é Contratação de empresa legalmente estabelecida e especializada no ramo da construção civil, que satisfaça todos os padrões de qualidade, para execução de Obra de Engenharia, para ampliação de quadra poliesportiva, no Município de Planalto/PR, incluindo o fornecimento de materiais, conforme projeto técnico.

| Item nº | Descrição do Item | Unidade | Quantidade | Valor |
|---------|-------------------|---------|------------|-------|
| | | | | |

PARÁGRAFO ÚNICO Vinculam esta contratação, independentemente de transcrição o Termo de Referência, o Edital da **CONCORRÊNCIA ELETRONICA nº/2024**, a proposta da **CONTRATADA** e eventuais anexos dos documentos citados

CLÁUSULA SEGUNDA – DA FUNDAMENTAÇÃO LEGAL

O presente contrato está sendo firmado com fundamento na Lei nº 14.133/21, e de acordo com as conclusões da **CONCORRÊNCIA ELETRONICA nº/2024**, aplicando-se, ainda, os princípios inerentes aos contratos administrativos.



MUNICÍPIO DE PLANALTO

CNPJ: 76.460.526/0001-16

Fone: (46) 3555-8100 - Fax: (46) 3555-8101

E-mail: planalto@planalto.pr.gov.br

Praça São Francisco de Assis, 1583
85750-000 PLANALTO - PARANÁ

CLÁUSULA TERCEIRA – DO PREÇO E DO REAJUSTE

O preço ajustado ao qual o CONTRATANTE se obriga a adimplir e o CONTRATADO concorda em receber é de R\$.....(.....).

PARÁGRAFO PRIMEIRO - O pagamento de quaisquer taxas ou emolumentos concernentes ao objeto do presente contrato será de responsabilidade exclusiva da CONTRATADA, bem como demais encargos inerentes e necessários para a completa execução das suas obrigações assumidas pelo presente contrato.

PARÁGRAFO SEGUNDO - O reequilíbrio econômico-financeiro do contrato, para mais ou para menos, se justifica nas seguintes ocorrências:

- 1) Para mais, na hipótese de sobreviver fatos supervenientes imprevisíveis, ou previsíveis, porém, de consequências incalculáveis, retardadores ou impeditivos da execução do que foi contratado, ou ainda, em caso de força maior, caso fortuito ou fato do príncipe, configurado alea econômica (probabilidade de perda concomitante a probabilidade de lucro) extraordinária e extracontratual.
- 2) Para menos, na hipótese de o valor contratado ficar superior ao valor de mercado.

PARÁGRAFO TERCEIRO - Para a caracterização do pedido de reequilíbrio, a CONTRATADA deverá apresentar no setor de Contratos, a documentação que comprove o pedido de reequilíbrio.

PARÁGRAFO QUARTO - A iniciativa e o encargo da demonstração do desequilíbrio econômico-financeiro serão do CONTRATADO, cabendo o MUNICÍPIO a análise e deliberação a respeito do pedido.

PARÁGRAFO QUINTO - A licitante fica ciente de que os lances ofertados durante a sessão são de sua exclusiva responsabilidade, não cabendo reequilíbrio de preços em consequência de altos descontos com o intuito único de ganhar a licitação e posteriormente buscar via revisão do preço aumentar ou regularizar sua margem operacional, sob pena de rescisão do contrato e de aplicação das penalidades administrativas previstas em lei e no edital.

PARÁGRAFO SEXTO - Se a CONTRATADA não comprovar o desequilíbrio econômico-financeiro e a existência de fato superveniente, o pedido será INDEFERIDO pelo Município e a Contratada continuará obrigado a cumprir com os compromissos pelo valor arrematado, sob pena de rescisão do contrato e aplicação das penalidades administrativas previstas em lei e no edital.

PARÁGRAFO SÉTIMO - Para deferimento do reequilíbrio, se ocorrida alguma das situações descritas nos itens acima a CONTRATADA deverá apresentar, a cada mês, Planilha de custos



MUNICÍPIO DE PLANALTO

CNPJ: 76.460.526/0001-16

Fone: (46) 3555-8100 - Fax: (46) 3555-8101

E-mail: planalto@planalto.pr.gov.br

Praça São Francisco de Assis, 1583
85750-000 PLANALTO - PARANÁ

atualizada, novamente acompanhada de todas as notas fiscais e demais documentos que a justifiquem, sendo que o realinhamento se dará mediante a comprovação do preço pago ao(s) fornecedores(es).

PARÁGRAFO OITAVO - O Município se reserva no direito de realizar cotação paralela, para averiguar os valores informados nas planilhas supracitadas. E apresentando-se como uma situação confortável, através da troca de fornecedores por parte da empresa, será considerado justificado o pedido, mantendo-se os valores originais.

PARÁGRAFO NONO - A Administração deverá, quando autorizado o reequilíbrio dos preços, lavrar Termo Aditivo com os preços revisados e emitir Nota de empenho complementar para as novas despesas, sendo que a atualização não retroagira a ordens de fornecimento já emitidas.

PARÁGRAFO DÉCIMO - O novo preço só terá validade após parecer jurídico e não terá efeito retroativo.

PARÁGRAFO DÉCIMO PRIMEIRO - Da mesma forma, para a realização de reequilíbrio econômico do contrato para menos, a Administração deverá comprovar a queda dos preços através de juntada de planilha de composição de custos e/ou cotações de preços de mercado.

PARÁGRAFO DÉCIMO SEGUNDO - O reajuste de preço será admitido caso a vigência do contrato ultrapasse o período de 12 (doze) meses, contados a partir da data limite para apresentação da proposta ou do orçamento a que essa se referir.

PARÁGRAFO DÉCIMO TERCEIRO - O reajuste obedecerá a variação do índice INPC ou aquele que venha a lhe substituir, bem como, a administração possui discricionariedade para aplicação de outro índice menor que reflita as condições de mercado.

CLÁUSULA QUARTA – DO PAGAMENTO

PARÁGRAFO PRIMEIRO - O pagamento do valor contratado será realizado de acordo com as medições da obra, através de transferência eletrônica para a conta bancária da Contratada indicada pela mesma, em até 30 (trinta) dias após a apresentação correta da nota fiscal e documentos pertinentes e desde que atendidas as condições para liberação das parcelas. É de total responsabilidade da contratada indicar a conta bancária correta em que a Tesouraria do Município deverá realizar a transferência do pagamento.

PARÁGRAFO SEGUNDO - O representante do Município de Planalto, especialmente designado para acompanhar e fiscalizar a execução do contrato, efetuará as medições e analisará o avanço físico real dos serviços executados e o cronograma, verificando o exato cumprimento das obrigações do contrato no período da medição, quanto a quantidade, qualidade e ao prazo previsto para execução.



MUNICÍPIO DE PLANALTO

CNPJ: 76.460.526/0001-16

Fone: (46) 3555-8100 - Fax: (46) 3555-8101

E-mail: planalto@planalto.pr.gov.br

Praça São Francisco de Assis, 1583
85750-000 PLANALTO - PARANÁ

PARÁGRAFO TERCEIRO - As notas fiscais deverão ser emitidas em conformidade e mediante medições da obra, sendo estas devidamente elaboradas e enviadas pela CONTRATADA e conferidas pela fiscalização do MUNICÍPIO.

PARÁGRAFO QUARTO - Caso se verifique erro na fatura, o pagamento será susinado até que as providencias pertinentes sejam tomadas por parte da CONTRATADA, emitente da fatura.

PARÁGRAFO QUINTO - As faturas deverão ser enviadas através dos e-mails notafiscal@planalto.pr.gov.br e engenharia@planalto.pr.gov.br, de acordo com os boletins de medição e empenhos encaminhados.

PARÁGRAFO SEXTO - O pagamento dos valores devidos pelo MUNICÍPIO fica condicionado ao pagamento e comprovação dos encargos devidos pela CONTRATADA junto aos seguintes órgãos:

- a) CREA, através da ART - Anotação de Responsabilidade Técnica e/ou CAU, através do RRT - Relatório de Responsabilidade Técnica;
- b) Comprovação de abertura da matrícula CEI/CNO junto à Receita Federal, com os dados conforme contrato;
- c) Recolhimento da Garantia de Execução e adicional, se houver.

PARÁGRAFO SÉTIMO - Na ocasião do pagamento de cada uma das parcelas, a CONTRATADA deverá apresentar juntamente com a nota fiscal ao CONTRATANTE, através dos e-mails notafiscal@planalto.pr.gov.br e engenharia@planalto.pr.gov.br de acordo com os boletins de medição/empenhos a seguinte documentação:

- a) Nota fiscal/fatura, com discriminação resumida dos serviços executados, número da licitação, número do contrato, discriminação dos impostos e encargos que serão retidos pelo Município e incidentes sobre o objeto contratado, e outros dados que julgar convenientes, não apresentar rasura e/ou entrelinhas e ser certificada pelo Responsável Técnico;
- b) cópia da guia de recolhimento da Previdência Social - GPS do(s) me s(s) de execução por obra(s), devidamente quitada(s), de conformidade com o relatório do SEFIP/GFIP com as folhas detalhadas e resumidas da obra contratada, bem como comprovante(s) de transmissão do(s) arquivo(s) para a Caixa Econômica Federal, e copia(s) da(s) guia(s) de recolhimento do Fundo de Garantia por Tempo de Serviço - FGTS do(s) ultimo(s) recolhimento(s) devido(s), devidamente quitada(s), de conformidade com o demonstrativo de dados referentes ao FGTS/INSS, exclusivo da obra contratada;
- b.1) No caso de serviços prestados mediante mão de obra exclusiva dos sócios, sem a utilização de empregados, a licitante deverá apresentar os dados da empresa e as informações relativas aos sócios e as suas respectivas remunerações (pró-labore), por tomador; e
- c) Certidões de regularidade junto ao INSS e ao FGTS da Licitante, emitidas no respectivo mês do pagamento.



MUNICÍPIO DE PLANALTO

CNPJ: 76.460.526/0001-16

Fone: (46) 3555-8100 - Fax: (46) 3555-8101

E-mail: planalto@planalto.pr.gov.br

Praça São Francisco de Assis, 1583
85750-000 PLANALTO - PARANÁ

PARÁGRAFO OITAVO - A CONTRATADA deverá ainda, manter durante toda a vigência do contrato as condições de habilitação especificadas no edital (Fazenda Pública Federal com a Previdência Social e Justiça do Trabalho).

PARÁGRAFO NONO - A liberação da última parcela fica condicionada a apresentação de:

- a) Documento comprobatório de regularidade trabalhista e previdenciária das obras (Certidão negativa do INSS, referente a execução da obra);
- b) Certificado de vistoria e conclusa o da obra;
- c) Termo de Recebimento Provisório da obra;
- d) Comprovante, nos casos previstos, de ligações definitivas de água e energia elétrica.

PARÁGRAFO DÉCIMO - As despesas referentes ao consumo de água e energia, durante a execução do objeto são de inteira responsabilidade da CONTRATADA.

PARÁGRAFO DÉCIMO PRIMEIRO - A última medição e respectivo pagamento devera o corresponder, no mínimo, a 10% (dez por cento) do valor total do contrato. Para tanto, a penúltima medição deverá ser realizada de maneira a reservar o percentual mínimo para a última medição.

PARÁGRAFO DÉCIMO SEGUNDO - A emissão do TERMO DE RECEBIMENTO DEFINITIVO da obra somente ocorrerá mediante a entrega pela CONTRATADA de:

- a) "as built" do serviço (quando houver alteração es na execução da obra em decorrência de mudanças ou interferência arquitetônica e estrutural das instalações ou outros);
- b) laudo de vistoria da obra aprovado pelo corpo de bombeiros, quando for o caso;
- c) comprovação das ligações definitivas de energia, água, telefone e gás, quando for o caso, conforme previstos em projetos, quando for o caso;
- d) carta "habite-se" emitida pelo Município, quando for o caso; e
- e) certidão negativa de débitos previdenciários específica para o registro junto ao Cartório de Registro de Imóveis, quando for o caso.

PARÁGRAFO DÉCIMO TERCEIRO - Em caso de não cumprimento pela CONTRATADA de qualquer disposição contratual, os pagamentos poderão ficar retidos até posterior solução, sem prejuízo de quaisquer outras disposições contratuais.

PARÁGRAFO DÉCIMO QUARTO - As eventuais despesas bancárias decorrentes de transferência de valores para outras praças ou agencias são de responsabilidade da CONTRATADA.

PARÁGRAFO DÉCIMO QUINTO - Em caso de atraso de pagamento motivado exclusivamente pelo MUNICIPIO, o valor devido deverá ser acrescido de atualização financeira, e sua apuração se fará desde a data de seu vencimento até a data do efetivo pagamento, em que os juros de mora será o calculados a taxa de 0,5% (meio por cento) ao mês, ou 6% (seis por cento) ao ano.



MUNICÍPIO DE PLANALTO

CNPJ: 76.460.526/0001-16

Fone: (46) 3555-8100 - Fax: (46) 3555-8101

E-mail: planalto@planalto.pr.gov.br

Praça São Francisco de Assis, 1583
85750-000 PLANALTO - PARANA

PARÁGRAFO DÉCIMO SEXTO - Os recursos destinados ao pagamento do objeto de que trata o presente edital, são oriundos de Recursos Livres do Município de Planalto. Os recursos orçamentários correrão por conta da seguinte dotação:

| DOTAÇÕES | | |
|------------------|-------------------------|-----------------------|
| Conta da despesa | Funcional programática | Destinação de recurso |
| 00991 | 07.121.12.361.1201.1035 | 4.4.90.51.00.00.01852 |

CLÁUSULA QUINTA – DA VIGÊNCIA E DO PRAZO DE EXECUÇÃO

PARÁGRAFO PRIMEIRO- O prazo total para a execução dos serviços será de 90(noventa) dias, a partir da emissão da ordem de serviço pelo Departamento de Engenharia, e pagamentos conforme boletim de medição mensal elaborado pelo mesmo;

PARÁGRAFO SEGUNDO - A vencedora do certame deverá iniciar as obras em até 10 dias a contar do recebimento da Ordem de Serviço, emitido pelo Departamento de Engenharia do Município.

PARÁGRAFO TERCEIRO - O prazo de vigência do presente contrato é de 24 (vinte e quatro) meses, contados a partir da assinatura do mesmo.

CLÁUSULA SEXTA- DAS CONDIÇÕES DE EXECUÇÃO / DOS DIREITOS E RESPONSABILIDADES DAS PARTES

Constitui direito do CONTRATANTE receber o objeto deste Contrato nas condições ajustadas e da CONTRATADA perceber o valor pactuado na forma e prazo estabelecidos.

PARÁGRAFO PRIMEIRO - Constituem obrigações do CONTRATANTE:

- efetuar o pagamento ajustado;
- esclarecer à CONTRATADA toda e qualquer dúvida, em tempo hábil, com relação ao fornecimento;
- manter, sempre por escrito com a CONTRATADA, os entendimentos sobre o objeto contratado.

PARÁGRAFO SEGUNDO - Constituem obrigações da CONTRATADA:

- Cumprir todas as exigências constantes do Edital e seus Anexos;
- Iniciar os serviços objeto deste Contrato, após o recebimento efetivo, da ordem de serviço;
- Solicitar antes do início das obras, toda a documentação necessária para dirimir os trabalhos visando a correta execução de todas as etapas (PLANILHAS E PROJETOS, etc);



MUNICÍPIO DE PLANALTO

CNPJ: 76.460.526/0001-16

Fone: (46) 3555-8100 - Fax: (46) 3555-8101

E-mail: planalto@planalto.pr.gov.br

Praça São Francisco de Assis, 1583
85750-000 PLANALTO - PARANÁ

- d) Comunicar a contratante, bem como proceder com a devida interdição sinalização e isolamento dos locais de obra e das vias, caso necessário;
- e) Executar fielmente os serviços programados nas especificações, não se admitindo modificações sem a prévia consulta e concordância do Município de Planalto;
- f) Não transferir a terceiros, no todo ou em parte, as obrigações decorrentes deste contrato;
- g) Não é permitido subempreitar de forma total o objeto desta licitação, porém mediante prévia comunicação e autorização da contratante, a subempreitada parcial do serviço poderá ser autorizada, devendo a subcontratação ser de responsabilidade exclusiva da empresa titular;
- h) Deverá ser exigido pela contratada todos os documentos e certidões da empresa subcontratada, para fins de pagamento;
- i) Providenciar, junto ao CREA/CAU regional, a devida Anotação de Responsabilidade Técnica – ART e ou Registro de Responsabilidade Técnica – RRT, relativa aos serviços objeto da presente licitação, de acordo com a legislação vigente;
- j) Atender integralmente ao estabelecido nas Planilhas de Custos, Cronograma Físico-Financeiro e nos projetos além das orientações do responsável pela fiscalização;
- k) Responsabilização pelo frete dos materiais, ferramentas e equipamentos necessários à realização das obras;
- l) Responsabilizar-se pelos ônus resultantes de quaisquer ações, demandas, custos e despesas decorrentes de danos, ocorridos por culpa sua ou de qualquer de seus empregados e prepostos, obrigando-se por quaisquer responsabilidades decorrentes de ações judiciais movidas por terceiros, que lhe venham a ser exigidas por força de lei, ligadas ao cumprimento do presente edital.
- m) Verificar e comparar todos os desenhos fornecidos para execução dos serviços. No caso de falhas, erros, discrepâncias ou omissões, bem como, ainda, transgressões às Normas Técnicas, regulamentos ou posturas, caberá à licitante formular imediata comunicação escrita ao Município de Planalto, buscando o imediato encaminhamento do assunto, de forma a evitar empecilhos ao perfeito desenvolvimento dos serviços;
- n) Somente poderão ser considerados para efeito de pagamento os materiais e serviços efetivamente executados e/ou instalados pela Contratada, em conformidade com os projetos e especificações técnicas;
- o) Quaisquer serviços executados com mão de obra ou materiais inadequados e/ou em desacordo com o projeto deverão ser refeitos pela Contratada sem quaisquer ônus para a contratante;
- p) Fornecer todos os materiais e equipamentos necessários à execução dos serviços (ferramentas, maquinários e aparelhamento), responsabilizando-se pela guarda, segurança e proteção de todo o material e equipamento utilizado, até a conclusão dos serviços;
- q) Providenciar a matrícula do objeto deste Contrato junto ao INSS;
- r) Fornecer guias de INSS e FGTS averbadas dos empregados que prestarem serviços durante o prazo contratual, bem como comprovar que os direitos trabalhistas e as CTPS estão em dia;
- s) Responsabilização pelas obrigações sociais, trabalhistas e previdenciárias do pessoal utilizado na execução das obras;



MUNICÍPIO DE PLANALTO

CNPJ: 76.460.526/0001-16

Fone: (46) 3555-8100 - Fax: (46) 3555-8101

E-mail: planalto@planalto.pr.gov.br

Praça São Francisco de Assis, 1583
85750-000 PLANALTO - PARANÁ

- t) A empresa deverá apresentar, de forma permanente, seus funcionários devidamente uniformizados, fornecer todos os equipamentos de segurança individual (EPI) e zelar pela segurança dos trabalhadores em virtude dos trabalhos a serem realizados na obra, conforme recomendações e exigências da NR-06 e NR-35.
- u) Adotar todas as providências e assumir todas as obrigações estabelecidas na legislação específica de acidente do trabalho, quando, em ocorrência da espécie, forem vítimas os seus técnicos e empregados, no desempenho dos serviços ou em conexão com eles;
- v) A empresa deverá fornecer a todos os trabalhadores o tipo adequado de equipamento de proteção individual – EPI e proteção coletiva - EPC, deverá treinar e tornar obrigatório o uso dos EPIs e fiscalizar a fiel utilização dos mesmos;
- w) Quanto aos procedimentos de segurança, assumir a responsabilidade por quaisquer acidentes de trabalho na execução dos serviços contratados, ainda que resulte de caso fortuito ou força maior, bem como as indenizações que possam vir a serem devidas a terceiros por fatos oriundos dos serviços contratados;
- x) Cumprir e fazer cumprir todas as normas regulamentares sobre a medicina e segurança do trabalho, obrigando seus empregados a trabalhar com equipamentos individuais de segurança/prevenção de acidentes de trabalho;
- y) A atuação ou a eventual omissão da Fiscalização durante a realização dos trabalhos não poderá ser invocada para eximir a Contratada da responsabilidade pela execução dos serviços;
- z) Deverá a empresa recompor, nos padrões de qualidade e acabamento existentes, as áreas adjacentes que, eventualmente, forem afetadas e/ou danificadas no transcorrer dos trabalhos;
- aa) Caberá a Contratada a solicitação do descarte de todo o material não aproveitável, removendo periodicamente todo o material e detritos que venham a se acumular no decorrer dos serviços, devendo ser executado de acordo com as exigências da Administração Municipal, não sendo permitido o acúmulo de entulho em qualquer local do imóvel;
- bb) Cumprir, durante todo o período de execução do contrato, a reserva de cargos prevista em Lei para pessoa com deficiência, para reabilitado da Previdência Social ou para aprendiz, bem como as reservas de cargos previstas na legislação (art. 116, da Lei n.º 14.133/2021);
- cc) Comprovar a reserva de cargos a que se refere o item acima, quando solicitado pelo fiscal do contrato, com a indicação dos empregados que preencheram as referidas vagas (art. 116, parágrafo único, da Lei n.º 14.133/2021);
- dd) A Contratada deverá efetuar o pagamento de todos os impostos, taxas e demais obrigações fiscais incidentes ou que vierem a incidir sobre o objeto de contrato, até o Recebimento Definitivo dos serviços;
- ee) Todos os serviços deverão ser desenvolvidos em conformidade com as normas vigentes, no caso de eventuais divergências, as disposições estabelecidas pela Contratante;
- ff) Toda e qualquer dúvida deverá ser esclarecida previamente com a fiscalização de obras antes da execução dos serviços correspondentes;



MUNICÍPIO DE PLANALTO

CNPJ: 76.460.526/0001-16

Fone: (46) 3555-8100 - Fax: (46) 3555-8101

E-mail: planalto@planalto.pr.gov.br

Praça São Francisco de Assis, 1583
85750-000 PLANALTO - PARANÁ

- gg) As inadequações apontadas pela Fiscalização de obras serão corrigidas pela Contratada sem custo adicional para a Contratante, visto que o não cumprimento poderá acarretar em penas administrativas.
- hh) Reparar, corrigir, remover, reconstruir ou substituir, às suas expensas, no total ou em parte, os serviços efetuados em que se verifiquem vícios, defeitos ou incorreções resultantes da execução ou dos materiais utilizados, no prazo máximo de 5 (cinco) dias, contados da ciência pela Licitante vencedora, ou no prazo para tanto estabelecido pela fiscalização;
- ii) Apresentar sempre que solicitado, durante a execução do Contrato, documentos que comprovem estar cumprindo a legislação em vigor quanto as obrigações assumidas na licitação, em especial, encargos sociais, trabalhista, previdenciários, tributários, fiscais e comerciais;
- jj) Toda e qualquer responsabilidade criminal, civil e administrativa pela prestação dos serviços objeto do presente contrato caberá única e exclusivamente a CONTRATADA.
- kk) Manter durante toda a execução do Contrato, em compatibilidade com as obrigações por ele assumidas, todas as condições de habilitação e qualificação exigidas na licitação;

CLÁUSULA SÉTIMA - OBRIGAÇÕES DA CONTRATADA RELATIVAS A CRITÉRIOS DE SUSTENTABILIDADE

As boas práticas de otimização de recursos, redução de desperdícios e menor poluição se pautam em alguns pressupostos e exigências, que deverão ser observados pela Contratada, que deverá fazer uso racional do consumo de energia e água, adotando medidas para evitar o desperdício.

PARÁGRAFO PRIMEIRO - Colaborar com as medidas de redução de consumo e uso racional da água, cujo(s) encarregado(s) deve(m) atuar como facilitador(es) das mudanças de comportamento.

PARÁGRAFO SEGUNDO - Dar preferência à aquisição e uso de equipamentos e complementos que promovam a redução do consumo de água e que apresentem eficiência energética e redução de consumo.

PARÁGRAFO TERCEIRO - Evitar ao máximo o uso de extensões elétricas.

PARÁGRAFO QUARTO - Repassar a seus empregados todas as orientações referentes à redução do consumo de energia e Água

PARÁGRAFO QUINTO - Fornecer aos empregados os equipamentos de segurança que se fizerem necessários, para a execução dos serviços.

PARÁGRAFO SEXTO – Evitar o desperdício de água.

PARÁGRAFO SÉTIMO - Proporcionar treinamento periódico aos empregados sobre práticas de sustentabilidade, em especial sobre redução de consumo de energia elétrica, de consumo de água e destinação de resíduos sólidos, observadas as normas ambientais vigentes.



MUNICÍPIO DE PLANALTO

CNPJ: 76.460.526/0001-16

Fone: (46) 3555-8100 - Fax: (46) 3555-8101

E-mail: planalto@planalto.pr.gov.br

Praça São Francisco de Assis, 1583
85750-000 PLANALTO - PARANÁ

PARÁGRAFO OITAVO - Proibir quaisquer atos de preconceito de raça, cor, sexo, crenças religiosas, orientação sexual ou estado civil na seleção de colaboradores no quadro da empresa.

PARÁGRAFO NONO - Conduzir suas ações em conformidade com os requisitos legais e regulamentos aplicáveis, observando também a legislação ambiental para a prevenção de adversidades ao meio ambiente e à saúde dos trabalhadores e envolvidos na prestação dos serviços, como exige a Lei nº 9.985/00.

PARÁGRAFO DÉCIMO - Destinar de forma ambientalmente adequada todos os materiais e/ou insumos que forem utilizados pela empresa na prestação dos serviços, inclusive os potencialmente poluidores, tais como, pilhas, baterias, lâmpadas fluorescentes e frascos de aerossóis, pneumáticos inservíveis, produtos e componentes eletroeletrônicos que estejam em desuso e sujeitos à disposição final, considerados lixo tecnológico.

PARÁGRAFO DÉCIMO PRIMEIRO - É proibido incinerar qualquer resíduo gerado.

PARÁGRAFO DÉCIMO SEGUNDO - Não é permitida a emissão de ruídos de alta intensidade.

PARÁGRAFO DÉCIMO TERCEIRO - Priorizar a aquisição de bens que sejam constituídos por material renovável, reciclado, atóxico ou biodegradável.

PARÁGRAFO DÉCIMO QUARTO - Priorizar o aproveitamento da água da chuva, agregando ao sistema hidráulico elementos que possibilitem a captação, transporte, armazenamento e seu aproveitamento;

PARÁGRAFO DÉCIMO QUINTO - Colaborar para a não geração de resíduos e, secundariamente, a redução, a reutilização, a reciclagem, o tratamento dos resíduos sólidos e a disposição final ambientalmente adequada dos rejeitos.

PARÁGRAFO DÉCIMO SEXTO - A contratada deverá observar no que couber, durante a execução contratual, critérios e práticas de sustentabilidade, como:

PARÁGRAFO DÉCIMO SÉTIMO - Dar preferência a envio de documentos na forma digital, a fim de reduzir a impressão de documentos;

- a) Em caso de necessidade de envio de documentos à contratante, usar preferencialmente a função "duplex" (frente e verso), bem como de papel confeccionado com madeira de origem legal.
- b) Capacitar seus empregados, orientando que os resíduos não poderão ser dispostos em aterros de resíduos domiciliares, áreas de "bota fora", encostas, corpos d'água, lotes vagos e áreas protegidas por Lei, bem como em áreas não licenciadas.

PARÁGRAFO DÉCIMO OITAVO - Armazenar, transportar e destinar os resíduos em conformidade com as normas técnicas específicas.

CLÁUSULA OITAVA –DA GARANTIA DE CONTRATAÇÃO



MUNICÍPIO DE PLANALTO

CNPJ: 76.460.526/0001-16

Fone: (46) 3555-8100 - Fax: (46) 3555-8101

E-mail: planalto@planalto.pr.gov.br

Praça São Francisco de Assis, 1583
85750-000 PLANALTO - PARANÁ

PARÁGRAFO PRIMEIRO- Será exigida a garantia da contratação de que trata os artigos 96 e 98 da Lei nº 14.133/2021, sendo que a CONTRATADA apresentará, no prazo máximo de 10 (dez) dias úteis, prorrogáveis por igual período, a critério do CONTRATANTE, contado da assinatura do contrato, o comprovante de prestação de garantia, podendo optar por caução em dinheiro, títulos da dívida pública ou, ainda, fiança bancária, em valor correspondente a correspondente a 5% (cinco por cento) do valor inicial do contrato.

PARÁGRAFO SEGUNDO - Caso utilizada a modalidade de seguro-garantia, a apólice deverá prever valor correspondente a correspondente a 5% (cinco por cento) do valor inicial do contrato e ter validade durante a vigência do contrato e por mais 90 (noventa) dias após o término do prazo de vigência, permanecendo em vigor mesmo que a CONTRATADA não pague o prêmio nas datas convencionadas, e observadas as disposições do art. 102 da Lei nº 14.133/2021 além das seguintes:

- a) A apólice do seguro-garantia deverá acompanhar as modificações referentes à vigência do contrato principal mediante a emissão do respectivo endosso pela seguradora;
- b) Será permitida a substituição da apólice de seguro-garantia na data de renovação ou de aniversário, desde que mantidas as condições e coberturas da apólice vigente e nenhum período fique descoberto;
- c) Caso ocorrido sinistro durante a vigência da apólice, sua caracterização e comunicação poderão ocorrer fora desta vigência, não caracterizando fato que justifique a negativa do sinistro, desde que respeitados os prazos prescricionais aplicados ao contrato de seguro, nos termos do art. 20 da Circular Susep nº 662, de 11 de abril de 2022 e suas alterações.

PARÁGRAFO TERCEIRO - A garantia assegurará, qualquer que seja a modalidade escolhida, o pagamento de:

- a) Prejuízos advindos do não cumprimento do objeto do Contrato e do não adimplemento das demais obrigações nele previstas;
- b) Multas moratórias e punitivas aplicadas pelo CONTRATANTE à CONTRATADA; e
- c) Obrigações trabalhistas e previdenciárias de qualquer natureza e para com o FGTS, não adimplidas pela CONTRATADA, quando couber.

PARÁGRAFO QUARTO - A garantia em dinheiro deverá ser efetuada em favor do CONTRATANTE, em conta bancária específica por este indicada, com correção monetária.

PARÁGRAFO QUINTO - Caso a opção seja por utilizar títulos da dívida pública, estes devem ter sido emitidos sob a forma escritural, mediante registro em sistema centralizado de liquidação e de custódia autorizado pelo Banco Central do Brasil, e avaliados pelos seus valores econômicos, conforme definido pelo Ministério competente.

PARÁGRAFO SEXTO -No caso de garantia na modalidade de fiança bancária, deverá ser emitida por banco ou instituição financeira devidamente autorizada a operar no País pelo Banco



MUNICÍPIO DE PLANALTO

CNPJ: 76.460.526/0001-16

Fone: (46) 3555-8100 - Fax: (46) 3555-8101

E-mail: planalto@planalto.pr.gov.br

Praça São Francisco de Assis, 1583

85750-000 PLANALTO - PARANÁ

Central do Brasil, e deverá constar expressa renúncia do fiador aos benefícios do artigo 827 do Código Civil.

PARÁGRAFO SÉTIMO - No caso de alteração do valor do Contrato ou havendo a prorrogação de sua vigência, a garantia deverá ser ajustada ou renovada, seguindo os mesmos parâmetros utilizados quando da contratação.

PARÁGRAFO OITAVO - Se o valor da garantia for utilizado total ou parcialmente em pagamento de qualquer obrigação, a CONTRATADA obriga-se a fazer a respectiva reposição no prazo máximo de 30 (trinta) dias úteis, prorrogáveis por igual período e de forma justificada, contados da data em que for notificada.

PARÁGRAFO NONO - O CONTRATANTE executará a garantia na forma prevista na legislação que rege a matéria.

PARÁGRAFO DÉCIMO - O emitente da garantia ofertada pela CONTRATADA deverá ser notificado pelo CONTRATANTE quanto ao início de processo administrativo para apuração de descumprimento de cláusulas contratuais (art. 137, § 4º, da Lei n.º 14.133/2021).

PARÁGRAFO DÉCIMO PRIMEIRO - A garantia somente será liberada ou restituída após a fiel execução do Contrato, através de declaração do CONTRATANTE de que a CONTRATADA cumpriu todas as cláusulas do Contrato e mediante Certidão Negativa de débitos, expedida pela Receita Federal, referente ao objeto contratado concluído, ou após a sua extinção por culpa exclusiva da Administração e, quando em dinheiro, será atualizada monetariamente.

PARÁGRAFO DÉCIMO SEGUNDO - O garantidor não é parte para figurar em processo administrativo instaurado pelo CONTRATANTE com o objetivo de apurar prejuízos e/ou aplicar sanções à CONTRATADA.

PARÁGRAFO DÉCIMO TERCEIRO - A CONTRATADA autoriza o CONTRATANTE a reter, a qualquer tempo, a garantia, na forma prevista no Edital e no Contrato.

CLÁUSULA NONA – DAS PENAS PELA INADIMPLÊNCIA

PARÁGRAFO PRIMEIRO - Comete infração administrativa, nos termos da Lei nº 14.133, de 2021, o contratado que:

- a) Der causa a inexecução parcial do contrato;
- b) Der causa a inexecução parcial do contrato que cause grave dano a Administração ou ao funcionamento dos serviços públicos ou ao interesse coletivo;
- c) Der causa a inexecução total do contrato;
- d) Ensejar o retardamento da execução ou da entrega do objeto da contratação sem motivo justificado;
- e) Apresentar documentação falsa ou prestar declaração falsa durante a execução do contrato;



MUNICÍPIO DE PLANALTO

CNPJ: 76.460.526/0001-16

Fone: (46) 3555-8100 - Fax: (46) 3555-8101

E-mail: planalto@planalto.pr.gov.br

Praça São Francisco de Assis, 1583
85750-000 PLANALTO - PARANÁ

- f) Praticar ato fraudulento na execução do contrato;
- g) Comportar-se de modo inidôneo ou cometer fraude de qualquer natureza;
- h) Praticar ato lesivo previsto no art. 5º da Lei nº 12.846, de 1º de agosto de 2013.

PARÁGRAFO SEGUNDO - Serão aplicadas a CONTRATADA que incorrer nas infrações acima descritas as seguintes sanções:

I - Advertência, quando a CONTRATADA der causa a inexecução parcial do contrato, sempre que não se justificar a imposição de penalidade mais grave (art. 156, § 2º, da Lei nº 14.133, de 2021);

II - Impedimento de licitar e contratar, quando praticadas as condutas descritas nas alíneas "b", "c" e "d" do subitem acima deste Contrato, sempre que na o se justificar a imposição de penalidade mais grave (art. 156, § 4º, da Lei nº 14.133, de 2021);

III - Declaração de inidoneidade para licitar e contratar, quando praticadas as condutas descritas nas alíneas "e", "f", "g" e "h" do subitem acima deste contrato, bem como nas alíneas "b", "c" e "d", que justifiquem a imposição de penalidade mais grave (art. 156, § 5º, da Lei nº 14.133, de 2021).

IV - Multa:

1. Moratória de 0,5% (meio por cento) por dia de atraso injustificado sobre o valor da parcela inadimplida, até o limite de 15 (quinze) dias;

1.a. O atraso superior a 60 (sessenta) dias autoriza a Administração a promover a extinção do contrato por descumprimento ou cumprimento irregular de suas cláusulas, conforme dispõe o inciso I do art. 137 da Lei n. 14.133, de 2021.

3. Compensatória, para as infrações descritas nas alíneas "e" ate "h" do caput da Clausula Nona, de 20% (vinte por cento) a 30% (trinta por cento) do valor do contrato.

4. Compensatória, para a inexecução total do contrato prevista na alínea "c" do caput da Clausula Nona, de 20% (vinte por cento) a 30% (trinta por cento) do valor do contrato.

5. Compensatória, para infração descrita na alínea "b" do caput da Clausula Nona, a multa será de 15% (quinze por cento) a 20% (vinte por cento) do valor do contrato.

6. Compensatória, para a infração descrita na alínea "a" do caput da Clausula Nona, a multa será de 10% (dez por cento) a 15% (quinze por cento) do valor do contrato.

7. Compensatória, para infrações descritas na alínea "d" do caput da Clausula Nona, a multa será de 5% (cinco por cento) a 15% (quinze por cento) do valor do contrato.

PARÁGRAFO TERCEIRO - A aplicação das sanções previstas neste contrato não exclui, em hipótese alguma, a obrigação de reparação integral do dano causado ao CONTRATANTE (art. 156, § 9º, da Lei nº 14.133, de 2021).

PARÁGRAFO QUARTO - Todas as sanções previstas neste contrato poderão ser aplicadas cumulativamente com a multa (art. 156, § 7º, da Lei nº 14.133, de 2021), sendo que a somatória das multas previstas acima não poderá ultrapassar ao percentual de 30% (trinta por cento) sobre o valor total do contrato.



MUNICÍPIO DE PLANALTO

CNPJ: 76.460.526/0001-16

Fone: (46) 3555-8100 - Fax: (46) 3555-8101

E-mail: planalto@planalto.pr.gov.br

Praça São Francisco de Assis, 1583
85750-000 PLANALTO - PARANÁ

PARÁGRAFO QUINTO - Antes da aplicação da multa, será facultada a defesa da CONTRATADA no prazo de 15 (quinze) dias uteis, contado da data de sua intimação (art. 157, da Lei nº 14.133, de 2021).

PARÁGRAFO SEXTO - Se a multa aplicada e as indenizações cabíveis forem superiores ao valor do pagamento eventualmente devido pelo CONTRATANTE a CONTRATADA, além da perda desse valor, a diferença será descontada da garantia prestada, se houver, ou será cobrada judicialmente (art. 156, § 8º, da Lei nº 14.133, de 2021).

PARÁGRAFO SÉTIMO - Previamente ao encaminhamento a cobrança judicial, a diferença da multa não descontada das faturas devidas pelo CONTRATANTE a CONTRATADA poderá ser recolhida administrativamente no prazo máximo de 30 (trinta) dias, a contar da data do recebimento da comunicação enviada pela autoridade competente.

PARÁGRAFO OITAVO - Se os valores das faturas forem insuficientes ou inexistentes, fica a CONTRATADA obrigada a recolher a importância de multa aplicada no prazo de 30 (trinta) dias, contados da comunicação oficial.

PARÁGRAFO NONO - A aplicação das sanções realizar-se-á em processo administrativo que assegure o contraditório e a ampla defesa a CONTRATADA, observando-se o procedimento previsto no caput e para grafos do art. 158 da Lei nº 14.133, de 2021, para as penalidades de impedimento de licitar e contratar e de declaração de inidoneidade para licitar ou contratar.

PARÁGRAFO DÉCIMO - Na aplicação das sanções serão considerados (art. 156, § 1º, da Lei nº 14.133, de 2021):

- a) A natureza e a gravidade da infração cometida;
- b) As peculiaridades do caso concreto;
- c) As circunstâncias agravantes ou atenuantes, como o caráter educativo da pena e a reincidência de transgressões por parte da CONTRATADA;
- d) Os danos que dela provierem para o CONTRATANTE;
- e) A implantação ou o aperfeiçoamento de programa de integridade, conforme normas e orientações dos órgãos de controle.

PARÁGRAFO DÉCIMO PRIMEIRO - Os atos previstos como infrações administrativas na Lei nº 14.133, de 2021, ou em outras leis de licitações e contratos da Administração Pública que também sejam tipificados como atos lesivos na Lei nº 12.846, de 2013, serão apurados e julgados conjuntamente, nos mesmos autos, observados o rito procedimental e autoridade competente definidos na referida Lei (art. 159 da Lei nº 14.133, de 2021).

PARÁGRAFO DÉCIMO SEGUNDO - A personalidade jurídica da CONTRATADA poderá ser desconsiderada sempre que utilizada com abuso do direito para facilitar, encobrir ou dissimular



MUNICÍPIO DE PLANALTO

CNPJ: 76.460.526/0001-16

Fone: (46) 3555-8100 - Fax: (46) 3555-8101

E-mail: planalto@planalto.pr.gov.br

Praça São Francisco de Assis, 1583
85750-000 PLANALTO - PARANÁ

a prática dos atos ilícitos previstos neste contrato ou para provocar confusão patrimonial, e, nesse caso, todos os efeitos das sanções aplicadas a pessoa jurídica serão estendidos aos seus administradores e sócios com poderes de administração, a pessoa jurídica sucessora ou a empresa do mesmo ramo com relação de coligação ou controle, de fato ou de direito, com a CONTRATADA, observados, em todos os casos, o contraditório, a ampla defesa e a obrigatoriedade de análise jurídica prévia (art. 160, da Lei nº 14.133, de 2021).

PARÁGRAFO DÉCIMO TERCEIRO - O CONTRATANTE deverá, no prazo máximo de 15 (quinze) dias úteis, contado da data de aplicação da sanção, informar e manter atualizados os dados relativos às sanções por ele aplicadas, para fins de publicidade no Cadastro Nacional de Empresas Inidôneas e Suspensas (CEIS) e no Cadastro Nacional de Empresas Punidas (CNEP), conforme art. 161, da Lei nº 14.133, de 2021, assim como as sanções serão obrigatoriamente registradas no Sistema de Cadastramento Unificado de Fornecedores (SICAF) e no Tribunal de Contas do Estado do Paraná (TCE-PR).

PARÁGRAFO DÉCIMO QUARTO - As sanções de impedimento de licitar e contratar e declaração de inidoneidade para licitar ou contratar são passíveis de reabilitação na forma do art. 163 da Lei nº 14.133/21.

CLÁUSULA DÉCIMA – DAS ALTERAÇÕES CONTRATUAIS

A CONTRATADA fica obrigada a aceitar, nas mesmas condições contratuais os acréscimos ou supressões contratuais que se fizerem necessárias em até 25% (vinte e cinco por cento) do valor inicial atualizado do Contrato conforme Art. 125 da Lei 14.133/21.

CLÁUSULA DÉCIMA PRIMEIRA - DA EXTINÇÃO CONTRATUAL

O contrato será extinto quando cumpridas as obrigações de ambas as partes, ainda que isso ocorra antes do prazo estipulado para tanto.

PARÁGRAFO PRIMEIRO - Se as obrigações não forem cumpridas no prazo estipulado, a vigência ficará prorrogada até a conclusão do objeto, caso em que deverá o CONTRATANTE providenciar a readequação do cronograma fixado para o contrato.

PARÁGRAFO SEGUNDO - Quando a não conclusão do contrato referida no Parágrafo anterior decorrer de culpa da CONTRATADA:

- a) Ficará ela constituída em mora, sendo-lhe aplicáveis as respectivas sanções administrativas;
- e
- b) Poderá o CONTRATANTE optar pela extinção do contrato e, nesse caso, adotará as medidas admitidas em Lei para a continuidade da execução contratual.

PARÁGRAFO TERCEIRO - O contrato poderá ser extinto antes de cumpridas as obrigações nele estipuladas, ou antes do prazo nele fixado, por algum dos motivos previstos no artigo 137 da Lei nº 14.133/21, bem como amigavelmente, assegurados o contraditório e a ampla defesa.



MUNICÍPIO DE PLANALTO

CNPJ: 76.460.526/0001-16

Fone: (46) 3555-8100 - Fax: (46) 3555-8101

E-mail: planalto@planalto.pr.gov.br

Praça São Francisco de Assis, 1583
85750-000 PLANALTO - PARANÁ

PARÁGRAFO QUARTO - Para a extinção contratual, aplicam-se também os artigos 138 e 139 da mesma Lei.

PARÁGRAFO QUINTO - Se houver alteração social ou modificação da finalidade ou da estrutura da empresa sem restringir sua capacidade de concluir o contrato, deverá ser realizado termo aditivo para formalizar a alteração.

PARÁGRAFO SEXTO - A extinção do contrato não configura óbice para o reconhecimento do desequilíbrio econômico-financeiro, hipótese em que será concedida indenização por meio de termo indenizatório (art. 131, caput, da Lei n.º 14.133, de 2021), sendo que o pedido de restabelecimento do equilíbrio econômico-financeiro deverá ser formulado durante a vigência do contrato e antes de eventual prorrogação nos termos do art. 107 da Lei n.º 14.133, de 2021

PARÁGRAFO SÉTIMO - O contrato poderá ser extinto caso se constate que a CONTRATADA mantém vínculo de natureza técnica, comercial, econômica, financeira, trabalhista ou civil com dirigente do órgão ou entidade CONTRATANTE ou com agente público que tenha desempenhado função na licitação ou atue na fiscalização ou na gestão do contrato, ou que deles seja cônjuge, companheiro ou parente em linha reta, colateral ou por afinidade, até o terceiro grau (art. 14, inciso IV, da Lei n.º 14.133, de 2021).

CLÁUSULA DÉCIMA SEGUNDA- DA LEGISLAÇÃO APLICÁVEL

O presente instrumento contratual rege-se pelas disposições expressas na Lei nº 14.133/21, e suas alterações posteriores, na Lei nº 8.078, de 11.09.1990 – Código de Defesa do Consumidor, no Código Civil Brasileiro, no Código Comercial Brasileiro e em outros referentes ao objeto, ainda que não explicitadas.

CLÁUSULA DÉCIMA TERCEIRA – DA PUBLICIDADE

Incumbira ao CONTRATANTE divulgar o presente instrumento no Portal Nacional de Contratações Públicas (PNCP), na forma prevista no art. 94 da Lei 14.133, de 2021, bem como no respectivo sítio oficial na Internet, em atenção ao art. 91, caput, da Lei n.º 14.133, de 2021, e ao art. 8º, §2º, da Lei n. 12.527, de 2011.

CLÁUSULA DÉCIMA QUARTA - DA REVOGAÇÃO E ANULAÇÃO

Fica assegurado ao Município de Planalto - PR o direito de revogar a licitação por razões de interesse público decorrentes de fato superveniente devidamente comprovado, ou anulá-la em virtude de vício insanável.

PARÁGRAFO PRIMEIRO - A declaração de nulidade de algum ato do procedimento somente



MUNICÍPIO DE PLANALTO

CNPJ: 76.460.526/0001-16

Fone: (46) 3555-8100 - Fax: (46) 3555-8101

E-mail: planalto@planalto.pr.gov.br

Praça São Francisco de Assis, 1583

85750-000 PLANALTO - PARANÁ

resultará na nulidade dos atos que diretamente dele dependam.

PARÁGRAFO SEGUNDO - Quando da declaração de nulidade de algum ato do procedimento, a autoridade competente indicará expressamente os atos a que ela se estende.

PARÁGRAFO TERCEIRO - A nulidade do procedimento de licitação não gera obrigação de indenizar pela Administração.

PARÁGRAFO QUARTO - A nulidade da contratação opera efeitos retroativamente, impedindo os efeitos jurídicos que o contrato, ordinariamente, deveria produzir, além de desconstituir os já produzidos.

PARÁGRAFO QUINTO - Nenhum ato será declarado nulo se do vício não resultar prejuízo ao interesse público ou aos demais interessados.

PARÁGRAFO SEXTO - A revogação ou anulação será precedida de procedimento administrativo, assegurado o contraditório e a ampla defesa, e formalizada mediante parecer escrito e devidamente fundamentado.

PARÁGRAFO SÉTIMO - A autoridade competente para anular ou revogar a licitação é o Prefeito Municipal de Planalto - Pr.

CLÁUSULA DÉCIMA QUINTA – DA FRAUDE E ANTICORRUPÇÃO

As partes declaram conhecer as normas de prevenção à corrupção previstas na legislação brasileira, dentre elas, a Lei de Improbidade Administrativa (Lei Federal nº 8.429/1992), a Lei Federal nº 12.846/2013 e seus regulamentos, se comprometem que para a execução deste contrato nenhuma das partes poderá oferecer, dar ou se comprometer a dar, a quem quer que seja, aceitar ou se comprometer a aceitar, de quem quer que seja, tanto por conta própria quanto por intermédio de outrem, qualquer pagamento, doação, compensação, vantagens financeiras ou benefícios indevidos de qualquer espécie, de modo fraudulento que constituam prática ilegal ou de corrupção, bem como de manipular ou fraudar o equilíbrio econômico financeiro do presente contrato, seja de forma direta ou indireta quanto ao objeto deste contrato, devendo garantir, ainda que seus prepostos, administradores e colaboradores ajam da mesma forma

CLÁUSULA DÉCIMA SEXTA – DA GESTÃO E FISCALIZAÇÃO CONTRATUAL

O contrato deverá ser executado fielmente pelas partes, de acordo com as cláusulas avençadas e as normas da Lei nº 14.133/2021, e cada parte responderá pelas consequências de sua inexecução total ou parcial.



MUNICÍPIO DE PLANALTO

CNPJ: 76.460.526/0001-16

Fone: (46) 3555-8100 - Fax: (46) 3555-8101

E-mail: planalto@planalto.pr.gov.br

Praça São Francisco de Assis, 1583
85750-000 PLANALTO - PARANÁ

PARÁGRAFO PRIMEIRO - Em caso de impedimento, ordem de paralisação ou suspensão do Contrato, o cronograma de execução será prorrogado automaticamente pelo tempo correspondente, anotadas tais circunstâncias mediante simples apostila.

PARÁGRAFO SEGUNDO - As comunicações entre o CONTRATANTE e a CONTRATADA devem ser realizadas por escrito sempre que o ato exigir tal formalidade, admitindo-se o uso de mensagem eletrônica para esse fim.

PARÁGRAFO TERCEIRO - A CONTRATADA deverá indicar preposto, durante o período de vigência, para representa-la sempre que for necessário.

PARÁGRAFO QUARTO - A inadimplência da CONTRATADA em relação aos encargos trabalhistas, fiscais e comerciais não transferirá a Administração Municipal a responsabilidade pelo seu pagamento e não poderá onerar o objeto do contrato (Lei nº 14.133/2021, art. 121, §1º).

PARÁGRAFO QUINTO - A ação ou omissão, total ou parcial, da fiscalização do CONTRATANTE não elide nem diminui a responsabilidade da CONTRATADA quanto ao cumprimento das obrigações pactuadas entre as partes, responsabilizando-se esta quanto a quaisquer irregularidades resultantes de imperfeições técnicas ou emprego de material inadequado ou de qualidade inferior, as quais não implicarão corresponsabilidade do CONTRATANTE ou do servidor designado para a fiscalização.

PARÁGRAFO SEXTO - Ao CONTRATANTE não caberá qualquer ônus pela rejeição dos serviços considerados inadequados pelo fiscal. Qualquer serviço, material e/ou componente ou parte do mesmo, que apresente defeitos, vícios ou incorreções, enquanto perdurar a vigência da garantia de responsabilidade civil prevista no ordenamento jurídico, deverá ser prontamente refeito, corrigido, removido, reconstruído e/ou substituído pela CONTRATADA, livre de quaisquer ônus financeiros para o CONTRATANTE.

PARÁGRAFO SÉTIMO - Entende-se por defeito, vício ou incorreção oculta aquele resultante da má execução ou má qualidade de materiais empregados e/ou da aplicação de material em desacordo com as normas e/ou prescrições da ABNT, especificações e/ou memoriais, não se referindo aos defeitos devidos ao desgaste normal de uso, sendo que correrão por conta da CONTRATADA as despesas relacionadas com a correção, remoção e/ou substituição do material rejeitado.

PARÁGRAFO OITAVO - A gestão do presente instrumento ficará a cargo da Secretária Municipal de Educação, Senhora Marli Salete Dieckel de Lima, inscrita no CPF/MF sob o nº 039.750.749-65 e portadora do RG nº 7.512.222-5.

PARÁGRAFO NONO - A FISCALIZAÇÃO ADMINISTRATIVA da execução do presente



MUNICÍPIO DE PLANALTO

CNPJ: 76.460.526/0001-16

Fone: (46) 3555-8100 - Fax: (46) 3555-8101

E-mail: planalto@planalto.pr.gov.br

Praça São Francisco de Assis, 1583
85750-000 PLANALTO - PARANÁ

contrato será exercida pela Servidora CARLA FATIMA MOMBACH STURM, da Secretaria Municipal de Administração, inscrita no CPF/MF sob o nº 027.056.719-43 e portadora do RG nº 6.772.151-9.

PARÁGRAFO DÉCIMO - A FISCALIZAÇÃO TÉCNICA da execução do presente contrato será exercida pelo Servidor ROBERTO ALOYSIO GOERGEN, da Secretaria Municipal de Planejamento e Supervisão, inscrito no CPF/MF sob o nº 040.368.469-22 e portadora do RG nº 7.540.983-4.

PARÁGRAFO DÉCIMO PRIMEIRO - O RESPONSÁVEL TÉCNICO pela obra indicado pela CONTRATADA é o senhor, engenheiro, CREA/CAU..... e inscrito do CPF nº

DO GESTOR DO CONTRATO

PARÁGRAFO DÉCIMO SEGUNDO - O Gestor do Contrato coordenará a atualização do processo de execução e fiscalização do Contrato acompanhando os registros realizados por todos os fiscais das ocorrências e as medidas adotadas, informando, se for o caso, a autoridade superior aquelas que ultrapassarem a sua competência.

PARÁGRAFO DÉCIMO TERCEIRO - O Gestor do Contrato e responsável pelo encaminhamento dos documentos necessários para o empenho de despesa e pagamento, e indicará os problemas que obstem o fluxo normal da liquidação e do pagamento da despesa de acordo com eventuais apontamentos da fiscalização administrativa do Contrato.

PARÁGRAFO DÉCIMO QUARTO - O Gestor do Contrato emitirá os Atestados de Capacidade Técnica eventualmente solicitados pela CONTRATADA relativos ao objeto deste Contrato, contendo a avaliação realizada pelos fiscais técnicos e administrativos quanto ao cumprimento de obrigações assumidas pela CONTRATADA, com menção ao seu desempenho na execução o contratual e a eventuais penalidades aplicadas.

PARÁGRAFO DÉCIMO QUINTO - O Gestor do Contrato tomará providencias para a formalização de processo administrativo de responsabilização da CONTRATADA para fins de aplicação de sanções, a ser conduzido pela Comissão de que trata o art. 158 da Lei nº 14.133/2021 e designada pela autoridade superior.

PARÁGRAFO DÉCIMO SEXTO - O Gestor do Contrato deverá manifestar anuência em relação aos pedidos de aditivos a este Contrato após parecer técnico dos fiscais, assim como emitir o Termo de Recebimento Provisório e Definitivo da obra mediante prévio ateste dos fiscais técnicos.

DA FISCALIZAÇÃO ADMINISTRATIVA



MUNICÍPIO DE PLANALTO

CNPJ: 76.460.526/0001-16

Fone: (46) 3555-8100 - Fax: (46) 3555-8101

E-mail: planalto@planalto.pr.gov.br

Praça São Francisco de Assis, 1583
85750-000 PLANALTO - PARANÁ

PARÁGRAFO DÉCIMO SÉTIMO - O fiscal administrativo do Contrato verificará a manutenção das condições de habilitação da CONTRATADA, acompanhará o empenho, o pagamento, as garantias, e a formalização de aditivos relativos ao prazo de vigência do Contrato, solicitando quaisquer documentos comprobatórios pertinentes, caso necessário.

PARÁGRAFO DÉCIMO OITAVO - Caso ocorra descumprimento das obrigações contratuais, o fiscal administrativo do Contrato atuará tempestivamente na solução do problema, reportando ao Gestor do Contrato para que tome as providências cabíveis, quando ultrapassar a sua competência.

PARÁGRAFO DÉCIMO NONO - O fiscal administrativo do contrato comunicará ao Gestor do Contrato, em tempo hábil, o término das vigências do Contrato sob sua responsabilidade, com vistas a tempestiva renovação ou prorrogação contratual.

DA FISCALIZAÇÃO TÉCNICA

PARÁGRAFO VIGÉSIMO PRIMEIRO - O fiscal técnico do Contrato é responsável pela conferência das medições da obra e das memórias de cálculo de reajuste de preços quando apresentadas pela CONTRATADA, assim como pela elaboração de parecer técnico para embasamento dos eventuais aditivos que importem em alteração dos quantitativos e especificações técnicas dos serviços contratados e do prazo de execução da obra.

PARÁGRAFO VIGÉSIMO SEGUNDO - O fiscal técnico do Contrato anotarà em registro próprio todas as ocorrências relacionadas a execução do Contrato, determinando o que for necessário para a regularização das faltas ou dos defeitos técnicos observados (Lei nº 14.133/2021, art. 117, §1º).

PARÁGRAFO VIGÉSIMO TERCEIRO - O fiscal técnico do Contrato informará a seus superiores, em tempo hábil para a adoção das medidas cabíveis, a situação que demandar decisão ou providência que ultrapasse sua competência (Lei nº 14.133/2021, art. 117, §2º).

PARÁGRAFO VIGÉSIMO QUARTO - Identificada qualquer inexatidão ou irregularidade, o fiscal técnico do Contrato emitirá notificações à CONTRATADA para a correção da execução da obra, determinando prazo para a correção.

PARÁGRAFO VIGÉSIMO QUINTO - No caso de ocorrências que possam inviabilizar a execução da obra nas datas aprezadas, o fiscal técnico do Contrato comunicará o fato imediatamente ao Gestor do Contrato apontando as sugestões técnicas pertinentes.

CLÁUSULA DÉCIMA SÉTIMA- DOS CASOS OMISSOS



MUNICÍPIO DE PLANALTO

CNPJ: 76.460.526/0001-16

Fone: (46) 3555-8100 - Fax: (46) 3555-8101

E-mail: planalto@planalto.pr.gov.br

Praça São Francisco de Assis, 1583
85750-000 PLANALTO - PARANA

Os casos omissos serão decididos pela contratante, segundo as disposições contidas na Lei nº 14.133/2021, e demais normas federais aplicáveis e, subsidiariamente, segundo as disposições contidas na Lei nº 8.078/1990 – Código de Defesa do Consumidor – e normas e princípios gerais dos contratos.

CLÁUSULA DÉCIMA OITAVA – DAS DISPOSIÇÕES GERAIS

Ao presente contrato se aplicam as seguintes disposições gerais:

a) Em ocorrendo a rescisão do presente contrato, em razão do inadimplemento de obrigações da CONTRATADA, esta ficará impedida de participar de novos contratos com o CONTRATANTE, bem como sofrerá as penalidades previstas no Artigo nº 156 da Lei 14.133/2021.

a) A CONTRATADA assume exclusiva e integral responsabilidade pelo cumprimento de todas as obrigações decorrentes da execução deste contrato, sejam de natureza trabalhista, previdenciária, comercial, civil, penal ou fiscal, inexistindo solidariedade do CONTRATANTE relativamente a esses encargos, inclusive os que eventualmente advirem de prejuízos causados a terceiros.

b) O presente Contrato Administrativo será encaminhado através de correio eletrônico, para o endereço de e-mail disponibilizado pelo licitante na fase de habilitação, competindo ao Contratado a **impressão e assinatura do instrumento em 02 (duas) vias**, providenciando a entrega da via original no Departamento de Licitações da Prefeitura Municipal, **em até 05 (cinco) dias após o seu recebimento.**

c) A via deste instrumento destinada ao Contratado, devidamente assinada pelo Contratante, será disponibilizada por correio eletrônico, na forma do item antecedente, ou para retirada no Paço Municipal a partir de 05 (cinco) dias após o protocolo da entrega das vias originais prevista no item anterior.

d) Será permitida a assinatura eletrônica do contrato, mediante uso da certificação digital ICP Brasil, caso o representante legal da licitante a possua, no mesmo prazo indicado no item anterior.

CLÁUSULA DÉCIMA NONA – DA SUCESSÃO E DO FORO

As partes firmam o presente instrumento em 02 (duas) vias (impressas por sistema eletrônico de dados) de igual teor e forma, na presença das 02(duas) testemunhas abaixo, obrigando-se por si e seus sucessores, ao fiel cumprimento do que ora ficou ajustado, elegendo para Foro do mesmo a Comarca de Capanema, estado do Paraná, não obstante qualquer mudança de domicílio da CONTRATADA, que em razão disso é obrigada a manter um representante com



MUNICÍPIO DE PLANALTO

CNPJ: 76.460.526/0001-16

Fone: (46) 3555-8100 - Fax: (46) 3555-8101

E-mail: planalto@planalto.pr.gov.br

Praça São Francisco de Assis, 1583
85750-000 PLANALTO - PARANÁ

plenos poderes para receber notificações, citação inicial e outras em direito permitidas neste referido foro.

Planalto - PR, de de 2024.

PREFEITO MUNICIPAL
CONTRATANTE

CONTRATADA

TESTEMUNHAS:

.....

.....

ESTADO DO PARANÁ
PREFEITURA MUNICIPAL DE PLANALTO

LICITAÇÃO
AVISO DE CONCORRENCIA ELETRONICA Nº 003/2024

AVISO DE CONCORRENCIA ELETRONICA Nº 003/2024

O MUNICIPIO DE PLANALTO faz saber aos interessados que com base na Lei Federal nº 14.133 de 01 de Abril de 2021, em sua sede sito a Praça São Francisco de Assis, nº 1583, fará realizar Licitação na Modalidade CONCORRENCIA ELETRONICA Nº 003/2024, conforme descrito abaixo:

OBJETO: Contratação de empresa legalmente estabelecida e especializada no ramo da construção civil, que satisfaça todos os padrões de qualidade, para execução de Obra de Engenharia, para ampliação de quadra poliesportiva, no Município de Planalto/PR, incluindo o fornecimento de materiais, conforme projeto técnico.

VALOR TOTAL: R\$ 273.407,52 (duzentos e setenta e três mil, quatrocentos e sete reais e cinquenta e dois centavos).

ABERTURA DAS PROPOSTAS E RECEBIMENTO DOS LANCES: Dia 08 de agosto de 2024, a partir das 09h00min.

FORMALIZAÇÃO DE CONSULTAS: O referido edital poderá ser obtido junto ao Setor de Licitações do Município de Planalto, através do Portal de Licitações do Município de Planalto, através de solicitação via e-mail: licitacao@planalto.pr.gov.br ou através do site www.gov.br/compras/pt-br

SISTEMA ELETRÔNICO: www.gov.br/compras/pt-br

Planalto - PR, 22 de julho de 2024.

LUIZ CARLOS BONI
Prefeito Municipal

Publicado por:
Carla Sabrina Rech Malinski
Código Identificador:7626ECF1

Matéria publicada no Diário Oficial dos Municípios do Paraná no dia 23/07/2024. Edição 3072

A verificação de autenticidade da matéria pode ser feita informando o código identificador no site:
<https://www.diariomunicipal.com.br/amp/>

000205

Itaipu já fez oferta para compra de área para indígenas de Guaíra e Terra Roxa

Proposta de acordo e aquisição aconteceu em maio de 2024 e ainda está em análise.

A Itaipu Binacional propôs, em maior deste ano, junto à Câmara de Mediação e de Conciliação da Administração Pública Federal, um acordo de compra de áreas para assentar os grupos indígenas avá-guarani de Guaíra e Terra Roxa, no Oeste do Paraná, contemplados pela Ação Civil Originária 3-555/DF. A empresa, que não tem poder para desapropriar terras, mas apenas adquirir de proprietários interessados na venda, sugeriu a compra de 1,5 a 3 mil hectares a serem destinadas para as novas aldeias.

De acordo com a Itaipu, a quantidade da área não é aleatória, mas definida a partir de pedidos anteriores dos grupos que reivindicam terras. "Usamos como referência documentos do acervo da usina, em que constam cartas de lideranças indígenas indicando o número como o devido pela Itaipu aos povos originários da região do reservatório", explicou o diretor jurídico da Usina, Luiz Fernando Delazari.

Quando ele, há um grupo de trabalho na Binacional trabalhando na negociação para que a compra ocorra o mais rápido possível. "O acordo no processo está distante, pois tanto o MPF quanto os representantes dos Indígenas apresentam números superdimensionados e que sequer existem para serem adquiridos na região do lago. Mesmo assim estamos agilizando a compra emergencial de mais ou menos 1,5 mil hectares de propriedades, independente do acordo. Há um grupo de trabalho criado dentro da Itaipu que está a cargo dessa negociação, baseada em uma avaliação com preço absolutamente razoável e de mercado", destacou. A Itaipu também tem par-



ticipado ativamente das audiências na Câmara de Conciliação, com os representantes dos grupos indígenas na ACO 3-555, além Ministério Público Federal (MPF), a Advocacia Geral da União, Funai, Inera, dentre outros órgãos.

Antes da aquisição, as partes se reunirão para definir, de forma conjunta, qual extensão será destinada à TI Guasu Okoy Jakutinga e qual extensão será para a TI Guasu Guavira, mediante subsídios da Comissão Guarani Yvyrupá e da Funai. A Itaipu e as comunidades vão estabelecer, em comum acordo, as regras de implantação de infraestrutura nessas áreas, como água potável, energia elétrica, saneamento básico, acesso à saúde e educação diferenciada.

Outras aquisições

Essa não será a primeira compra a ser realizada pela empresa. Ao longo da história, a Binacional já fez duas aquisições, num total de 2.024 hectares, para estabelecimento das aldeias na Reserva Ocoy e Tekoha Añetete, em São Miguel do Iguçu e Diamante d'Oeste, respectivamente. Ao todo, somada à área comprada pela Funai para a Reserva Itamarã, também em Diamante d'Oeste, já foram destinados 2.264 hectares na região.

A atual gestão da Itaipu Binacional está em consonância com o Governo Federal e reconhece a dívida histórica do País e da pró-

pria usina com os povos originários. Em razão disso, mantém apoio constante às aldeias, com ações sociais que somaram, apenas em 2023, aproximadamente R\$ 100 milhões além de uma série de outras iniciativas de assistência e de responsabilidade social, como investimentos em saneamento básico, acesso à água potável, construção de moradias, escolas e equipamentos de esporte e lazer, entre outras.

A efeito de comparação, nos últimos 25 anos, de 1997 a 2022, o investimento total, em valor corrigido, somava pouco mais de R\$ 39 milhões. Além disso, o diretor-geral, Enio Verri, tem mantido contato com a Casa Civil e com o Ministério das Relações Institucionais, relatando todos os fatos e as ações da Itaipu. "A atual gestão da Itaipu tem feito todos os esforços, assim como o Governo Federal, para solucionar os problemas históricos com o desrespeito a cultura, a identidade, o pertencimento das comunidades indígenas", reiterou Delazari.

A Itaipu

Com 20 unidades geradoras e 14 mil MW de potência instalada, a Itaipu é líder mundial na geração de energia limpa e renovável, tendo produzido, desde 1984, 3 bilhões de MWh. Em 2023, foi responsável por cerca de 10% do suprimento de eletricidade do Brasil e 88% do Paraguai.

AVISO DE CONCORRÊNCIA ELETRÔNICA Nº 003/2024

O MUNICÍPIO DE PLANALTO faz saber aos interessados que com base na Lei Federal nº 14.133 de 01 de Abril de 2021, em sua sede sito a Praça São Francisco de Assis, nº 1583, fará realizar Licitação na Modalidade CONCORRÊNCIA ELETRÔNICA Nº 003/2024, conforme descrito abaixo:

OBJETO: Contratação de empresa legalmente estabelecida e especializada no ramo da construção civil, que satisfaça todos os padrões de qualidade, para execução de Obra de Engenharia, para ampliação de quadra poliesportiva, no Município de Planalto/PR, incluindo o fornecimento de materiais, conforme projeto técnico.

VALOR TOTAL: R\$ 273.407,52 (duzentos e setenta e três mil, quatrocentos e sete reais e cinquenta e dois centavos).

ABERTURA DAS PROPOSTAS E RECEBIMENTO DOS LANCES: Dia 08 de agosto de 2024, a partir das 09h00min.

FORMALIZAÇÃO DE CONSULTAS: O referido edital poderá ser obtido junto ao Setor de Licitações do Município de Planalto, através do Portal de Licitações do Município de Planalto, através de solicitação via e-mail:

licitacao@planalto.pr.gov.br ou através do site www.gov.br/compras/pt-br

SISTEMA ELETRÔNICO: www.gov.br/compras/pt-br

Planalto - PR, 22 de julho de 2024.

LUIZ CARLOS BONI
Prefeito Municipal

MUNICÍPIO DE PLANALTO AVISO DE LICITAÇÃO SEGUNDA RETIFICAÇÃO DE EDITAL "PREGÃO ELETRÔNICO" Nº 021/2024

O MUNICÍPIO DE PLANALTO faz saber aos interessados que com base na Lei Federal nº 14.133 de 01 de Abril de 2021, em sua sede sito a Praça São Francisco de Assis, nº 1583, fará realizar Licitação na Modalidade PREGÃO ELETRÔNICO sob nº 021/2024, conforme descrito abaixo:

OBJETO: Contratação de empresa especializada visando a execução de prestação de serviços de coleta e transporte dos resíduos sólidos orgânicos, resíduos sólidos recicláveis e de resíduos rejeitos de reciclagem, de classe II, e destinação final dos resíduos sólidos orgânicos e dos resíduos rejeitos de reciclagem, de classe II produzido no Perímetro Urbano e Rural do Município de Planalto- PR, para coleta diária, e prestação de serviços de coleta, transporte e destinação final dos resíduos de saúde - Classe I, produzido nas Unidades de Saúde do Município de Planalto- PR.

VALOR TOTAL: R\$1.614.737,12 (Um milhão, seiscentos e catorze mil, setecentos e trinta e sete reais e doze centavos).

NOVA DATA DE ABERTURA DAS PROPOSTAS E RECEBIMENTO DOS LANCES: Dia 07 de agosto de 2024, a partir das 09h00min.

FORMALIZAÇÃO DE CONSULTAS: O referido edital poderá ser obtido junto ao Setor de Licitações do Município de Planalto, através do Portal de Licitações do Município de Planalto, através de solicitação via e-mail: licitacao@planalto.pr.gov.br ou através do site www.comprasgovernamentais.gov.br

SISTEMA ELETRÔNICO: www.comprasgovernamentais.gov.br

LUIZ CARLOS BONI
Prefeito Municipal