




**7 PLANTA BAIXA - DETALHE CALÇADAS**  
ESCALA: 1:100

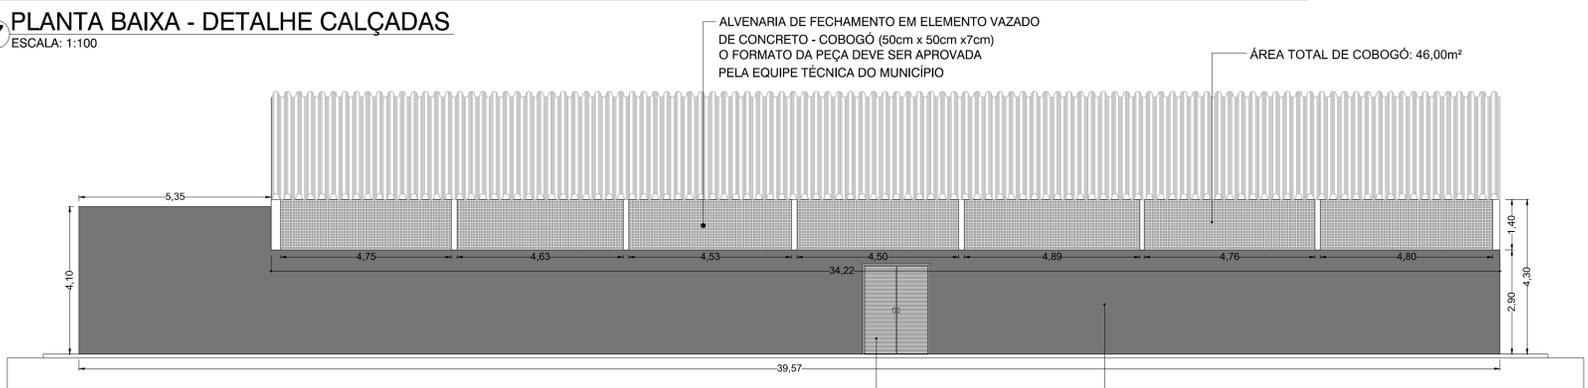


**8 ELEVAÇÃO LATERAL ESQUERDA**  
ESCALA: 1:100

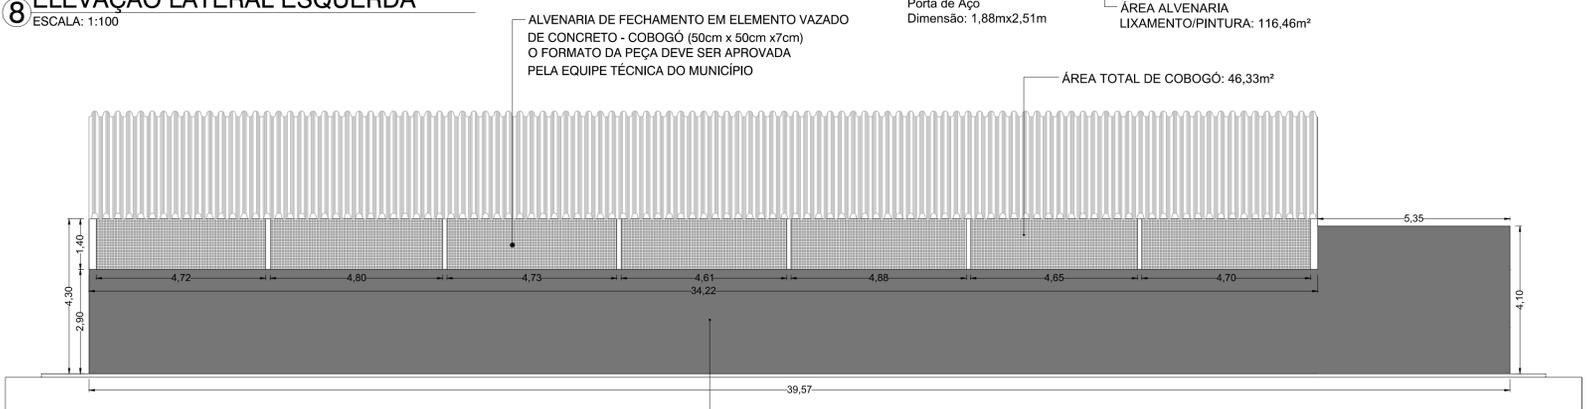

**9 ELEVAÇÃO LATERAL DIREITA**  
ESCALA: 1:100

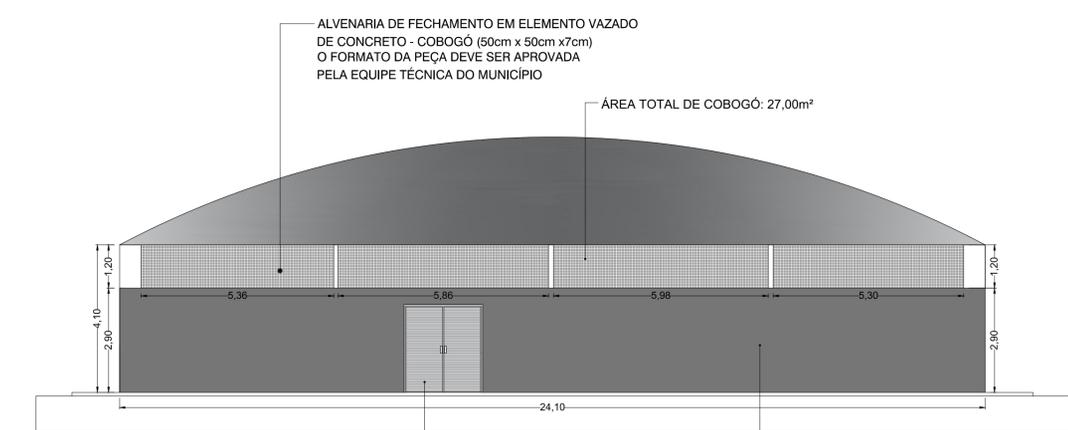

**10 ELEVAÇÃO FRONTAL**  
ESCALA: 1:100

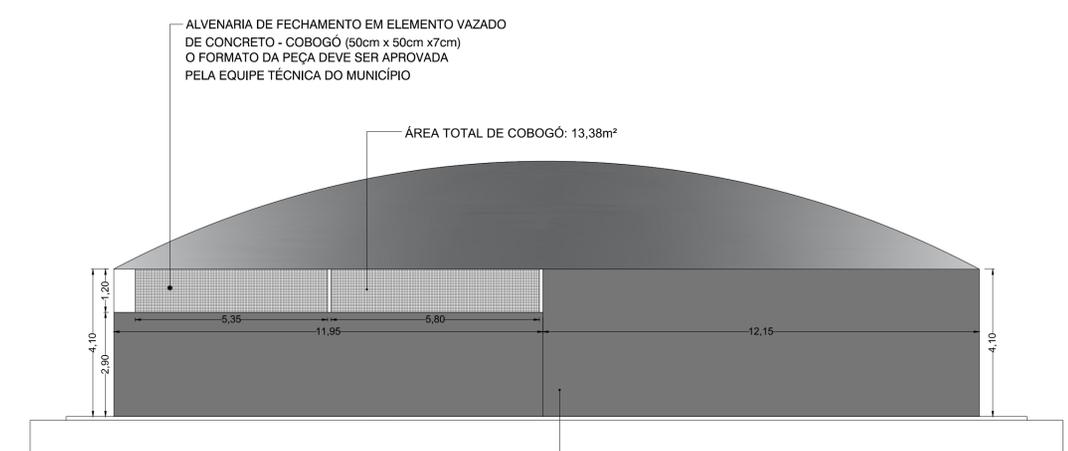

**11 ELEVAÇÃO POSTERIOR**  
ESCALA: 1:100

**LEGENDA**

- CALÇADA EXISTENTE
- CALÇADA A EXECUTAR
- PAREDE EXISTE (LIXAMENTO E PINTURA)
- FECHAMENTO EM COBOGÓ

**ESTATÍSTICA:**

|                                     |                         |
|-------------------------------------|-------------------------|
| ÁREA DE PISO DA QUADRA              | 799,88 m <sup>2</sup>   |
| ÁREA DE PINTURA INTERNA (COM PILAR) | 365,58 m <sup>2</sup>   |
| ÁREA DE PINTURA EXTERNA             | 386,64 m <sup>2</sup>   |
| ÁREA TOTAL DE PINTURA               | 1.552,10 m <sup>2</sup> |
| ÁREA DE CALÇADA EM PAVER A EXECUTAR | 51,16 m <sup>2</sup>    |

**MUNICÍPIO DE PLANALTO**  
 CNPJ: 76.460.526/0001-16  
 PRAÇA SÃO FRANCISCO DE ASSIS, 1583  
 FONE: (46) 3555-8100 FAX: (46) 3555-8101  
 CEP: 85.750-000 - PLANALTO - PARANÁ

RESPONSÁVEL TÉCNICO:  
**ALEXANDRE CARDOSO**  
ENGENHEIRO CIVIL | CREA PR-170458/D

PREFEITO:  
**LUIZ CARLOS BONI**  
PREFEITO MUNICIPAL

PROJETO: CONSTRUÇÃO CIVIL  
 OBRA: REFORMA DO GINÁSIO DO BAIRRO JARDIM PRIMAVERA  
 LOCAL: Rua Albino Kotarski com Rua Paulo Armani - Jardim Floresta - Município de Planalto - PR

REFERÊNCIAS  
 PLANTA BAIXA - DETALHE CALÇADAS;  
 ELEVAÇÃO FRONTAL  
 ELEVAÇÃO POSTERIOR  
 ELEVAÇÃO LATERAL ESQUERDA  
 ELEVAÇÃO LATERAL DIREITA

ESCALA INDICADAS  
 PRANCHA 02  
 DATA 04/04/2025

PRANCHA 02/02

