



# MUNICÍPIO DE PLANALTO

CNPJ: 76.460.526/0001-16

Fone: (46) 3555-8100 - Fax: (46) 3555-8101

E-mail: [planalto@planalto.pr.gov.br](mailto:planalto@planalto.pr.gov.br)

Praça São Francisco de Assis, 1583

85750-000 PLANALTO - PARANÁ

Planalto-PR. 27 de Maio de 2025.

**DE:** Michel Junior Diesel – Responsável pela Secretaria de Agricultura

**PARA:** Luiz Carlos Boni – Prefeito Municipal

CONVITE  PREGÃO  TP

LICITAÇÃO N.º: \_\_\_\_\_ / \_\_\_\_\_

SOLICITAÇÃO: 62 / 2025

PROCESSO(S): 226 / 2025

227 / 2025

Senhor Prefeito,

Pelo presente solicitamos a Vossa Excelência a competente autorização objetivando a contratação de empresa legalmente estabelecida e especializada, para execução de Obra de Engenharia, consistente na pavimentação com pedras poliédricas irregulares, incluindo o fornecimento de equipamentos e a prestação dos serviços necessários, a serem realizados em dois trechos na área rural do município de Planalto, incluindo o fornecimento de materiais, conforme projeto técnico.

ITEM	OBJETO	UN	QUANT	PREÇO UNITÁRIO	PREÇO TOTAL
01	Contratação de empresa legalmente estabelecida e especializada, para execução de Obra de Engenharia, consistente na pavimentação com pedras poliédricas irregulares, incluindo o fornecimento de equipamentos e a prestação dos serviços necessários, a serem realizados em dois trechos na área rural do município de Planalto, incluindo o fornecimento de materiais, conforme projeto técnico. Trecho 1, compreendido entre a Rua Cinco (Distrito de Centro Novo) e a encruzilhada que vai para Pérola D'Oeste. Área de pavimentação poliédrica 7.488,00 m <sup>2</sup> e	UN	1	R\$ 488.285,11	R\$ 488.285,11

*Lin*

*Boni*

000001



# MUNICÍPIO DE PLANALTO

CNPJ: 76.460.526/0001-16

Fone: (46) 3555-8100 - Fax: (46) 3555-8101

E-mail: [planalto@planalto.pr.gov.br](mailto:planalto@planalto.pr.gov.br)

Praça São Francisco de Assis, 1583

85750-000 PLANALTO - PARANA

	meio-fio 2.600,00 m				
02	Contratação de empresa legalmente estabelecida e especializada, para execução de Obra de Engenharia, consistente na pavimentação com pedras poliédricas irregulares, incluindo o fornecimento de equipamentos e a prestação dos serviços necessários, a serem realizados em dois trechos na área rural do município de Planalto, incluindo o fornecimento de materiais, conforme projeto técnico. trecho 2, compreendido entre a PR 281 e o acesso da Propriedade de Antônio Borcchat. Área de pavimentação poliédrica 2.880,00 m <sup>2</sup> e meio-fio 1.000,00 m	UN	1	R\$ 228.865,21	R\$ 228.865,21

O valor máximo da presente contratação é de R\$ 717.150,32 (setecentos e dezessete mil cento e cinquenta reais e trinta e dois centavos).

Cordialmente,

Michel Junior Diesel

Responsável pela Secretaria de Agricultura

3021

000002



## ESTUDO TÉCNICO PRELIMINAR

### PAVIMENTAÇÃO POLIÉDRICA EM ESTRADAS RURAIS

#### 1- INTRODUÇÃO:

1.1. A presente licitação tem por objeto a contratação de empresa legalmente estabelecida e especializada, para execução de Obra de Engenharia, consistente na pavimentação com pedras poliédricas irregulares, incluindo o fornecimento de equipamentos e a prestação dos serviços necessários, a serem realizados em dois trechos na área rural do município de Planalto.

#### 2- NECESSIDADE:

2.1. A realização desta contratação é necessária para atender à demanda por melhorias na infraestrutura viária da zona rural do município, onde os trechos indicados apresentam condições precárias de trafegabilidade, comprometendo o acesso às propriedades e dificultando o transporte de insumos, produtos agrícolas e o deslocamento da população. A pavimentação poliédrica nesses pontos críticos é uma medida urgente para garantir a continuidade dos serviços essenciais, o desenvolvimento das atividades produtivas e a qualidade de vida dos moradores das áreas atendidas.

#### 3- ÁREA REQUISITANTE:

3.1. Secretaria Municipal de Agricultura.

#### 4- ASPECTOS RELEVANTES:

4.1. Existem vários aspectos relevantes a serem considerados durante o processo de construção. Alguns dos principais são:

- a) Avaliação das condições existentes: Antes de iniciar a pavimentação, é essencial realizar uma avaliação detalhada das condições do terreno, identificando patologias, deformações e falhas. Isso pode ser feito por meio de inspeções visuais, levantamentos topográficos, entre outros métodos.
- b) Técnicas de execução: Existem diferentes técnicas de execução disponíveis. A escolha da técnica mais adequada dependerá das características do terreno, das patologias identificadas e dos objetivos específicos do projeto.
- c) Controle de qualidade: É essencial realizar um controle de qualidade rigoroso ao longo de

000003



todo o processo. Isso inclui monitorar a conformidade dos materiais utilizados, garantir a correta execução das etapas construtivas, realizar ensaios laboratoriais e de campo, e fazer inspeções regulares para verificar a qualidade do trabalho realizado.

d) Manutenção preventiva: Após a conclusão da reforma, é importante implementar programas de manutenção preventiva para preservar a obra e maximizar sua vida útil. Isso pode envolver a realização de inspeções periódicas e a aplicação de tratamentos superficiais.

## **5- RELAÇÃO ENTRE A DEMANDA PREVISTA E QUANTIDADES DE CADA ITEM**

5.1. A relação entre a demanda prevista e as quantidades de cada item a ser contratado resultou em um levantamento detalhado das quantidades de insumos e serviços. Esse levantamento foi realizado pela equipe técnica do Setor de Engenharia do Município de Planalto, com base em uma vistoria prévia no local onde os serviços serão executados. A partir dessa análise, foi elaborado um orçamento completo, que inclui as quantidades necessárias e o valor final de referência para a contratação dos serviços.

## **6- ESTIMATIVA DE VALOR E LEVANTAMENTO DE MERCADO**

6.1. Valor estimado para contratação dos serviços é de R\$ 717.150,32 (setecentos e dezessete mil cento e cinquenta reais e trinta e dois centavos). Apartir da construção de orçamento baseado nas tabelas SINAPI.

## **7- DESCRIÇÃO DA SOLUÇÃO COMO UM TODO**

7.1. A contratação em questão será realizada sob o regime de Contratação Indireta, no qual a Administração transfere a execução do objeto para uma empresa terceira (contratada). Nesse modelo, a responsabilidade pela execução dos serviços, incluindo encargos civis, trabalhistas, tributários e previdenciários, bem como pelos riscos inerentes ao empreendimento, é atribuída à contratada. Por sua vez, à Administração cabe a fiscalização integral das atividades desempenhadas, garantindo que os termos do contrato sejam rigorosamente cumpridos.

7.2. Vale destacar que a prestação dos serviços não estabelece vínculo empregatício entre os empregados da empresa contratada e a Administração Pública, sendo vedada qualquer relação que implique pessoalidade ou subordinação direta entre as partes.

7.3. Os serviços a serem contratados atendem aos critérios estabelecidos pelo Decreto nº 9.507,



de 21 de setembro de 2018, e não se enquadram nas atividades descritas no artigo 3º desse decreto, cuja execução por meio de contratação indireta é expressamente proibida.

7.4. A contratação se refere à prestação de serviços comuns de engenharia, sendo realizada por meio de licitação na modalidade concorrência eletrônica, conforme disposto na Lei nº 14.133/2021 e nos decretos municipais que a regulamentam. Esses serviços são amplamente disponíveis no mercado, não exigindo peculiaridades técnicas específicas para o cumprimento de seus objetivos. Além disso, é possível que objetos similares possam ser entregues por outras empresas, sem comprometer a qualidade ou o atendimento às necessidades do projeto.

## **8- DOS CRITÉRIOS E PRÁTICAS DE ACESSIBILIDADES E SUSTENTABILIDADE**

8.1. O objetivo é a efetiva aplicação de boas práticas sustentáveis nas licitações promovidas pela Administração Pública, em atendimento ao art. 170 da CF/1998 e a lei nº 14.133/21:

- a) Efetuar o descarte de materiais em observância à política de responsabilidade socioambiental adotada pelo órgão.
- b) Obedecer às normas técnicas, de saúde, higiene e de segurança do trabalho, de acordo com as normas do MTE.
- c) Racionalizar o uso de substâncias potencialmente tóxicas ou poluentes, informando, se for o caso, o tratamento adotado para o recolhimento dos resíduos;
- d) Substituir as substâncias tóxicas por outras atóxicas ou de menor toxicidade;
- e) Separar e acondicionar em recipientes adequados para destinação específica os resíduos de obras, separando o que pode ser reaproveitado e reciclado, demonstrando os procedimentos utilizados para recolhimento adequado dos materiais;
- f) Priorizar o emprego de mão de obra, materiais, tecnologias e matérias-primas de origem local na execução dos serviços;
- g) Providenciar o recolhimento dos materiais inservíveis e dos recipientes de tintas, vernizes, óleos e solventes originários dos serviços executados, para posterior repasse às empresas industrializadoras, responsáveis pela reciclagem ou reaproveitamento dos mesmos, ou destinação final ambientalmente adequada, demonstrando os procedimentos utilizados para o recolhimento adequado dos materiais;
- h) Os materiais empregados pela Contratada deverão atender a melhor relação entre custos e benefícios, considerando-se os impactos ambientais, positivos e negativos, associação ao produto;

000005



i) A qualquer tempo a CONTRATANTE poderá solicitar à CONTRATADA a apresentação de relação com a marcas e fabricantes dos produtos, podendo vir a solicitar a substituição de qualquer itens por outros, com a mesma finalidade, considerados mais adequados do ponto de vista dos Impactos ambientais.

**9- LOCAIS E QUANTITATIVOS ESTIMADOS**

**9.1.** Trecho 1, compreendido entre a Rua Cinco (Distrito de Centro Novo) e a encruzilhada que vai para Pérola D'Oeste. E o trecho 2, compreendido entre a PR 281 e o acesso da Propriedade de Antônio Borchat.

**10- VIGÊNCIA DO CONTRATO PRAZO DE EXECUÇÃO DOS SERVIÇOS**

**10.1.** A execução dos serviços terá prazo de 6 (seis) meses corridos e vigência do contrato de 12 (doze) meses.

**11- JUSTIFICATIVAS DAS ESCOLHAS DA SOLUÇÃO**

**11.1.** A contratação se justifica pela necessidade de melhorar as condições de trafegabilidade e segurança nas vias rurais do município de Planalto, especialmente nos trechos mencionados, que atualmente apresentam dificuldades de acesso, sobretudo em períodos de chuva. A pavimentação com pedras poliédricas irregulares proporcionará maior durabilidade ao leito das vias e garantindo melhor tráfego da produção agrícola local, além de facilitar o deslocamento dos moradores da região.

**12- JUSTIFICATIVA PARA NÃO PARCELAMENTO DA SOLUÇÃO**

**12.1.** O não parcelamento da solução é mais satisfatório do ponto de vista de eficiência técnica, haja vista que o gerenciamento dos serviços permanecerá sempre a cargo de um único contratado, resultando num maior nível de controle da execução dos serviços por parte da administração, concentrando a responsabilidade dos serviços e garantia dos resultados numa única pessoa jurídica.

**13- CONTRATAÇÕES CORRELATAS E/OU INTERPENDENTES**

**13.1.** Não se faz necessária a realização de contratações correlatas e/ou interdependentes para que o objetivo desta contratação seja atingido.



**14- ALINHAMENTO ENTRE A CONTRATAÇÃO E O PLANEJAMENTO**

**14.1.** Os projetos básicos bem como todos os elementos técnicos necessários para a execução da obra foram desenvolvidos e aprovados pela equipe técnica da Secretaria de Obras e Serviços Urbanos.

**15- MATRIZ DE RISCO**

**15.1.** As situações identificadas para fins de alocação dos riscos são as que seguem descritas no quadro abaixo:

Tipo de risco	Descrição	Materialização	Mitigação	Alocação
Roubos ou furtos na obra	Prejuízos gerados por segurança inadequada no canteiro de obras, gerando custos adicionais	Aumento dos custos e do prazo de conclusão da obra	Planejamento interno da empresa	Contratada
Incapacidade de gerenciamento de obras e serviços concomitantes	Falta de mão de obra para cumprimento dos prazos do contrato	Aumento do prazo para conclusão da obra	Gerenciamento de pessoas eficiente pela empresa e contratação de mão de obra em quantidade suficiente	Contratada
Atraso no repasse dos recursos decorrentes de convênio com outros entes públicos	Atraso do repasse dos recursos inicialmente firmados para pagamento da contratada para parcelas de medição	Ausência de correção monetária/inflação do período da medição até o pagamento.	Provocação do ente que firmou o convênio com a Administração para verificação acerca do motivo do atraso do repasse	Contratada
Variação excessiva dos custos dos materiais utilizados para execução da obra	Alteração dos preços em razão de políticas fiscais ou tributárias aplicadas pelo Estado	Impossibilidade de execução da obra pelo aumento excessivo do custo dos materiais	Reequilíbrio econômico-financeiro	Contratante




Caso fortuito ou força maior	Situações de obra que configurem caso fortuito ou força maior	Impossibilidade de continuidade na execução da obra	Reequilíbrio econômico-financeiro	Contratante
------------------------------	---	---	-----------------------------------	-------------

#### 16- DECLARAÇÃO DE VIABILIDADE

16.1. As experiências anteriores indicam que a contratação apresenta viabilidade e alta probabilidade de alcance dos resultados pretendidos.

16.2. Declaramos, com base no estudo realizado, que a contratação pleiteada é viável e necessária para suprir as demandas do Município de Planalto.

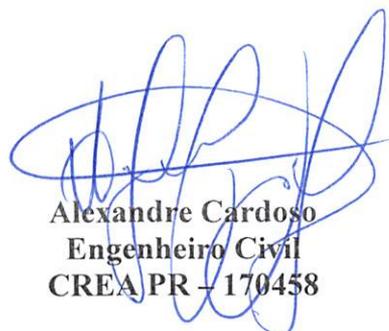

Alexandre Cardoso  
Engenheiro Civil  
CREA PR – 170458



**MUNICÍPIO DE PLANALTO**  
**CNPJ Nº 76.460.526/0001-16**  
**Praça São Francisco de Assis, 1583 – CEP: 85.750-000**  
**e-mail: planalto@planalto.pr.gov.br**  
**Fone: (046) 3555-8100 – Fax: (46) 3555-8101**  
**PLANALTO - PARANÁ**

## **DOCUMENTO COMPLEMENTAR A REQUISIÇÃO AO DEPARTAMENTO DE LICITAÇÃO**

### **1. OBJETO**

**1.1.** A presente licitação tem por objeto a contratação de empresa legalmente estabelecida e especializada, para execução de Obra de Engenharia, consistente na pavimentação com pedras poliédricas irregulares, incluindo o fornecimento de equipamentos e a prestação dos serviços necessários, a serem realizados em dois trechos na área rural do município de Planalto.

### **2. LOCAL DOS SERVIÇOS**

**2.1.** Trecho 1, compreendido entre a Rua Cinco (Distrito de Centro Novo) e a encruzilhada que vai para Pérola D'Oeste. E o trecho 2, compreendido entre a PR 281 e o acesso da Propriedade de Antônio Borchat.

### **3. VALOR MÁXIMO DA CONTRATAÇÃO**

**3.1.** Valor estimado para contratação dos serviços é de R\$ 717.150,32 (setecentos e dezessete mil cento e cinquenta reais e trinta e dois centavos).

**3.2.** O valor final foi adquirido a partir de orçamentos baseado na tabela SINAPI.

### **4. DA MODALIDADE**

**4.1.** Segundo as disposições do art. 6º XXXVIII da Lei 14.133/2021, a modalidade concorrência é usada para contratação de bens e serviços especiais e de obras e serviços comuns e especiais de engenharia, cujo critério de julgamento será o de menor preço, sendo realizada na forma eletrônica.

### **5. JUSTIFICATIVA E OBJETIVO DA CONTRATAÇÃO**

**5.1.** A contratação se justifica pela necessidade de melhorar as condições de trafegabilidade e segurança nas vias rurais do município de Planalto, especialmente nos trechos mencionados, que atualmente apresentam dificuldades de acesso, sobretudo em períodos de chuva. A pavimentação com pedras poliédricas irregulares proporcionará maior durabilidade ao leito das vias e garantindo melhor escoamento da produção agrícola local, além de facilitar o deslocamento dos moradores da região.

**5.2.** O objetivo da presente contratação é promover a melhoria da infraestrutura viária na zona rural do município de Planalto, por meio da execução de pavimentação com pedras irregulares, visando garantir o acesso adequado às propriedades rurais e assegurar melhores condições de mobilidade à população rural.

### **6. PRAZO E CONDIÇÕES DE ENTREGA**

**6.1.** O prazo total para a execução dos serviços será de 6 (seis) meses a partir da emissão da ordem de serviço pelo Departamento de Engenharia, e pagamentos conforme boletim de

*Umônica*

*30m*

000009



**MUNICÍPIO DE PLANALTO**  
**CNPJ Nº 76.460.526/0001-16**  
**Praça São Francisco de Assis, 1583 – CEP: 85.750-000**  
**e-mail: planalto@planalto.pr.gov.br**  
**Fone: (046) 3555-8100 – Fax: (46) 3555-8101**  
**PLANALTO - PARANÁ**

medição mensal elaborado pelo mesmo;

**6.2.** A vencedora do certame deverá iniciar as obras em até 10 dias a contar do recebimento da Ordem de Serviço.

## **7. ADJUDICAÇÃO**

**7.1.** Global.

## **8. VIGÊNCIA DO CONTRATO**

**8.1.** Prazo de vigência do contrato de 12 (doze) meses a partir da assinatura do contrato.

## **9. FORMA DE PAGAMENTO**

**9.1.** Até 30 (trinta) dias após apresentação da Nota Fiscal acompanhada com todos os documentos solicitados em edital e/ou contrato, válidos e completos.

## **10. DOTAÇÃO ORÇAMENTÁRIA**

SECRETARIA	PROJETO OU ATIVIDADE:	CONTA DE DESPESA	FONTE DE RECURSO
Secretaria de Agricultura	20.606.2001.2057 – Apoio aos Produtores Rurais	4.4.90.51.00.00 – Obras e Instalações	03290 – Recursos Ordinários (Livres)
Secretaria de Agricultura	20.606.2001.2057 – Apoio aos Produtores Rurais	4.4.90.51.00.00 – Obras e Instalações	03291 E 01901 – Convênio 55/2025 – Calçamento C.N.

## **11. ÍNDICE PARA REAJUSTE DE PREÇOS**

**11.1.** INCC – Índice Nacional de Custo da Construção

## **12. SECRETARIA RESPONSÁVEL PELA FISCALIZAÇÃO DA OBRA**

**12.1.** Secretaria Municipal de Administração

## **13. FISCAL ADMINISTRATIVO**

**13.1.** A FISCALIZAÇÃO ADMINISTRATIVA será exercida pela servidora, técnica agrícola, Senhora Monica Andréia Back, inscrita no CPF/MF sob o nº 055.086.929-83 e portadora do RG nº 9.626.400-3.

## **14. FISCAL TÉCNICO**

**14.1.** A FISCALIZAÇÃO TÉCNICA do contrato será exercida pelo Servidor ALEXANDRE CARDOSO, engenheiro civil da Secretaria Municipal de Planejamento e Supervisão, inscrito no CPF/MF sob o nº 084.611.939-03, portador do RG nº 10.583.874-3 e CREA-PR: 170458/D;

*Monica*

*30/11*

2

000010



**MUNICÍPIO DE PLANALTO**  
**CNPJ Nº 76.460.526/0001-16**  
**Praça São Francisco de Assis, 1583 – CEP: 85.750-000**  
**e-mail: planalto@planalto.pr.gov.br**  
**Fone: (046) 3555-8100 – Fax: (46) 3555-8101**  
**PLANALTO - PARANÁ**

## **15. GESTOR DO CONTRATO**

**15.1.** A gestão do contrato ficará a cargo da Servidora CARLA FATIMA MOMBACH STURM, da Secretaria Municipal de Administração, inscrita no CPF/MF sob o nº 027.056.719-43 e portadora do RG nº 6.772.151-9.

## **16. OBRIGAÇÕES DA CONTRATADA E CONDIÇÕES GERAIS DA EXECUÇÃO DOS SERVIÇOS**

16.1 Cumprir todas as exigências constantes do Edital e seus Anexos

16.2 Solicitar antes do início das obras, toda a documentação necessária para dirimir os trabalhos visando a correta execução de todas as etapas (MODELO DE PLACA DE OBRA, PLANILHAS E PROJETOS);

16.3 Não transferir a terceiros, no todo ou em parte, as obrigações decorrentes deste contrato;

16.4 Não subcontratar nenhum serviço sem o prévio conhecimento e consentimento do Município de Planalto;

16.5 Executar fielmente os serviços programados nas especificações, não se admitindo modificações sem a prévia consulta e concordância do Município de Planalto;

16.6 Deveremos ser apresentadas planilha de medição com os quantitativos, compatível com a planilha orçamentária inicial;

16.7 Fornecer as guias de INSS e FGTS averbadas dos empregados que prestarem serviços durante o prazo contratual;

16.8 Providenciar, junto ao CREA/CAU regional, a devida Anotação de Responsabilidade Técnica – ART e ou Registro de Responsabilidade Técnica – RRT, relativa aos serviços objeto da presente licitação, de acordo com a legislação vigente

16.9 Fornecer instalações adequadas para a utilização e guarda dos equipamentos e se necessário, para o pessoal que estiver a serviço da obra;

16.10 Responsabilização pelas obrigações sociais, trabalhistas e previdenciárias do pessoal utilizado na execução das obras;

16.11 Responsabilização pelo frete dos materiais, ferramentas e equipamentos necessários à realização das obras;

16.12 Atender integralmente ao estabelecido nas Planilhas de Custos, Cronograma Físico-Financeiro e nos projetos além das orientações do responsável pela fiscalização;

16.13 Reparar, corrigir, remover, reconstruir ou substituir, às suas expensas, no total ou em parte, os serviços efetuados em que se verifiquem vícios, defeitos ou incorreções resultantes da execução ou dos materiais utilizados, no prazo máximo de 5 (cinco) dias, contados da ciência pela Licitante vencedora, ou no prazo para tanto estabelecido pela fiscalização;

16.14 Responsabilizar-se pelos ônus resultantes de quaisquer ações, demandas, custos e despesas decorrentes de danos, ocorridos por culpa sua ou de qualquer de seus empregados e prepostos, obrigando-se por quaisquer responsabilidades decorrentes de ações judiciais movidas por terceiros, que lhe venham a ser exigidas por força de lei, ligadas ao cumprimento

*umônico*

*30/11*

000011



**MUNICÍPIO DE PLANALTO**  
**CNPJ Nº 76.460.526/0001-16**  
**Praça São Francisco de Assis, 1583 – CEP: 85.750-000**  
**e-mail: planalto@planalto.pr.gov.br**  
**Fone: (046) 3555-8100 – Fax: (46) 3555-8101**  
**PLANALTO - PARANÁ**

do presente edital.

16.15 Verificar e comparar todos os desenhos fornecidos para execução dos serviços. No caso de falhas, erros, discrepâncias ou omissões, bem, ainda, transgressões às Normas Técnicas, regulamentos ou posturas, caberá à licitante formular imediata comunicação escrita ao Município de Planalto, buscando o imediato encaminhamento do assunto, de forma a evitar empecilhos ao perfeito desenvolvimento dos serviços

16.16 A empresa deverá apresentar, de forma permanente, seus funcionários devidamente uniformizados, fornecer todos os equipamentos de segurança individual (EPI) e zelar pela segurança dos trabalhadores em virtude dos trabalhos a serem realizados na obra, conforme recomendações e exigências da NR-06 e NR-35.

16.17 Adotar todas as providências e assumir todas as obrigações estabelecidas na legislação específica de acidente do trabalho, quando, em ocorrência da espécie, forem vítimas os seus técnicos e empregados, no desempenho dos serviços ou em conexão com eles;

16.18 Deverá a empresa recompor, nos padrões de qualidade e acabamento existentes, as áreas adjacentes que, eventualmente, forem afetadas e/ou danificadas no transcorrer dos trabalhos;

16.19 Caberá a Contratada o descarte de todo o material não aproveitável, removendo periodicamente todo o material e detritos que venham a se acumular no decorrer dos serviços, devendo ser executado de acordo com as exigências da Administração Municipal, não sendo permitido o acúmulo de entulho no local da obra;

16.20 Manter, durante todo o período da execução dos serviços, as condições de habilitação e qualificação exigidas na licitação;

## **17. QUALIFICAÇÃO TÉCNICA**

17.1 Exigir certificado de registro da empresa junto ao CREA/CAU;

17.2 Exigir certificado de registro profissional, responsável técnico pela empresa, junto ao CREA/CAU, conforme Art. 6º e Art. 8º, inciso II, da resolução nº 336/1989 do CONFEA (Conselho Federal de Engenharia e Agronomia) ou Art. 47 da lei nº 12.378/2010 do Conselho de Arquitetura e Urbanismo do Brasil;

17.3 Atestado e/ou declaração de execução de, no mínimo, uma obra de semelhante complexidade tecnológica e operacional equivalente ou superior as solicitadas na licitação;

17.4 Não serão aceitos atestados ou acervos de licitantes que atestam para si mesmas a qualidade e quantidade de serviços ou obras executadas, sendo necessário que tal documentação seja fornecida por empresa privada ou órgão público diverso da licitante;

17.5 Não serão aceitos atestados ou acervos de obras em andamento;

17.6 Não será solicitada visita técnica, porém a licitante deverá preencher a “declaração de recebimento e acesso a documentação”, conforme recomendação do Tribunal de Contas da União (TCU). A(s) empresa(s) que tiver(em) interesse poderão realizar visita *in loco* juntamente com o fiscal de execução. A visita deve ser pré-agendada através do telefone (46)

*umênica*

*30m*

4  
000012



**MUNICÍPIO DE PLANALTO**  
**CNPJ Nº 76.460.526/0001-16**  
**Praça São Francisco de Assis, 1583 – CEP: 85.750-000**  
**e-mail: planalto@planalto.pr.gov.br**  
**Fone: (046) 3555-8100 – Fax: (46) 3555-8101**  
**PLANALTO - PARANÁ**

3555-8139 e deverá ocorrer conforme disponibilidade do servidor do Departamento de Engenharia.

## **18. INFORMAÇÕES COMPLEMENTARES**

18.1 A Contratada deverá efetuar o pagamento de todos os impostos, taxas e demais obrigações fiscais incidentes ou que vierem a incidir sobre o objeto de contrato, até o Recebimento Definitivo dos serviços;

18.2 Todos os serviços deverão ser desenvolvidos em conformidade com as normas vigentes, no caso de eventuais divergências, as disposições estabelecidas pela Contratante;

18.3 Toda e qualquer dúvida deverá ser esclarecida previamente com a fiscalização de obras antes da execução dos serviços correspondentes;

18.4 As inadequações apontadas pela Fiscalização de obras serão corrigidas pela Contratada sem custo adicional para a Contratante, visto que o não cumprimento poderá acarretar em penas administrativas.

18.5 Declaramos que as informações constantes deste documento e da Requisição ao departamento de licitação são suficientes a emissão do edital de licitação e a respectiva contratação, e que não os contém nenhuma exigência que possa comprometer, restringir ou frustrar o caráter competitivo da licitação, nos termos do artigo 5º da Lei 14.133/2021.

Planalto, 28 de maio de 2025.

*Monica Andréia Back*

**MONICA ANDRÉIA BACK**

**Técnica Agrícola**

*Luiz Carlos Boni*

**LUIZ CARLOS BONI**

**Prefeito Municipal**

**MEMORIAL DESCRITIVO**

**PAVIMENTAÇÃO POLIÉDRICA EM ESTRADAS RURAIS NO  
MUNICÍPIO DE PLANALTO – PARANÁ**

**Planalto, fevereiro de 2025**

**000014**

## SUMÁRIO

<b>1. INTRODUÇÃO .....</b>	<b>3</b>
<b>2. GENERALIDADES.....</b>	<b>3</b>
<b>3. ÁREA DE INTERVENÇÃO.....</b>	<b>3</b>
<b>4. RESUMO DOS SERVIÇOS.....</b>	<b>4</b>
<b>5. ESPECIFICAÇÕES TÉCNICAS DOS SERVIÇOS.....</b>	<b>4</b>
5.1 Placa de obra .....	4
5.2 Escarificação, conformação e compactação do subleito.....	4
5.3 Drenagem .....	6
5.4 Abertura de vala para Meio-fio pré-moldado .....	7
5.5 Execução de Meio-fio pré-moldado.....	8
5.6 Contenção lateral inclusive erva cidreira.....	8
5.7 Base da pavimentação poliédrica – Colchão de argila.....	9
5.8 Pavimentação com pedras irregulares .....	10
5.9 Reajuntamento do pavimento poliédrico .....	10
5.10 Compactação.....	11
5.11 Valeta de pé de corte .....	12
5.12 Controle .....	12
<b>6. EQUIPAMENTOS.....</b>	<b>13</b>

## 1. INTRODUÇÃO

O presente memorial descritivo tem por objetivo dar condições que regerão o uso dos materiais, equipamentos e serviços, a serem utilizados na Pavimentação Poliédrica no Município de Planalto – PR.

## 2. GENERALIDADES

O pavimento poliédrico irregular caracteriza-se por ser um revestimento flexível de pedras cortadas manualmente, com faces irregulares, cravadas de topo, por percussão, justapostas, assentadas sobre um colchão de solo coesivo, confinado lateralmente por meio fio tipo 03 DER e rejuntado com camada de solo coesivo sofrendo processo de compactação.

## 3. ÁREA DE INTERVENÇÃO

Trecho	Ponto de referência	Prancha	Extensão	Largura	Área pavimentação poliédrica	Meio-fio	Coordenadas
1 (A-G)	Trecho 01 compreendido entre a Rua Cinco (Distrito de Centro Novo) e a encruzilhada que vai para Pérola D'Oeste (coordenada 218838.31 m E 7144621.86)	01 e 02 dos projetos de pavimentação e drenagem	1.300,00 m	6,00 m	7.488,00 m <sup>2</sup>	2.600,00 m	Ponto A: 219696.31 m E 7145494.81 m S - Ponto G: 218838.31 m E 7144621.86
2 (C-D)	Trecho 02 compreendido entre a PR 281 e o acesso da Propriedade de Antônio Borcchat (coordenada	03 dos projetos de pavimentação e drenagem	500,00 m	6,00 m	2.880,00 m <sup>2</sup>	1.000,00 m	Ponto H: 237595.01 m E 7147550.22 m S - Ponto J: 237331.09 m E 7147165.07 m S

#### **4. RESUMO DOS SERVIÇOS**

No total serão executados 10.368,00 m<sup>2</sup> de pavimentação poliédrica, e 3.600,00 m de Meio-fio pré-moldado DER tipo 3 com 0,12 m de largura, sendo que no total será pavimentado 10.800,00 m<sup>2</sup> (pavimento poliédrico + Meio-fio pré-moldado DER tipo 3).

#### **5. ESPECIFICAÇÕES TÉCNICAS DOS SERVIÇOS**

##### **5.1 Placa de obra**

Deverá ser instalada placa de obra medindo 3,0 x 1,5 m em chapa galvanizada n.22 adesivada.

A placa deve ser fixada em local visível, voltada para a via que favoreça a melhor visualização.

Recomenda-se que a placa seja mantida em bom estado de conservação, inclusive quanto à integridade do padrão das cores durante todo o período de execução das obras.

##### **5.2 Escarificação, conformação e compactação do subleito**

A base existente em cascalho deverá ser escarificada e removida e depositada ao longo das laterais do trecho para execução dos serviços de regularização e compactação do subleito para execução da base em colchão de argila.


O subleito deverá ser adequado ao perfil longitudinal e a seção transversal, através dos serviços de terraplenagem.

Onde o subleito não apresenta condições favoráveis à compactação como: baixo suporte, material saturado, etc..., deverá o material existente ser retirado e substituído com material selecionado de modo a conseguir-se um bom suporte.


C - As operações de compactação são as mesmas exigidas na técnica do solo estabilizado – DER/PR - ES - P 07/91.



D - O perfil transversal do subleito deverá conformar rampas de 4% ( $i = 0,04$ ) para "greide" (perfil do projeto longitudinal) de até 3%. Para o greide acima de 3% ( $i = 0,03$ ) essa inclinação transversal poderá ser reduzida 3%, conforme figuras a seguir.

### PAVIMENTAÇÃO POLIÉDRICA SUB LEITO PREPARADO CORTES

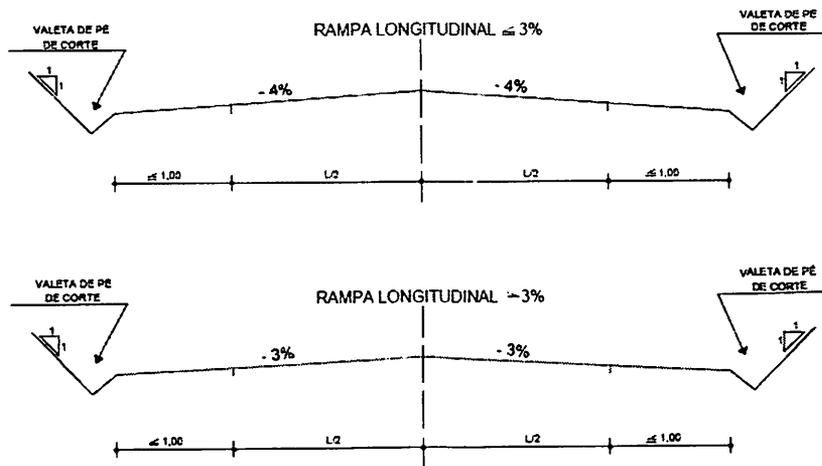

### PAVIMENTAÇÃO POLIÉDRICA SUB LEITO PREPARADO ATERROS

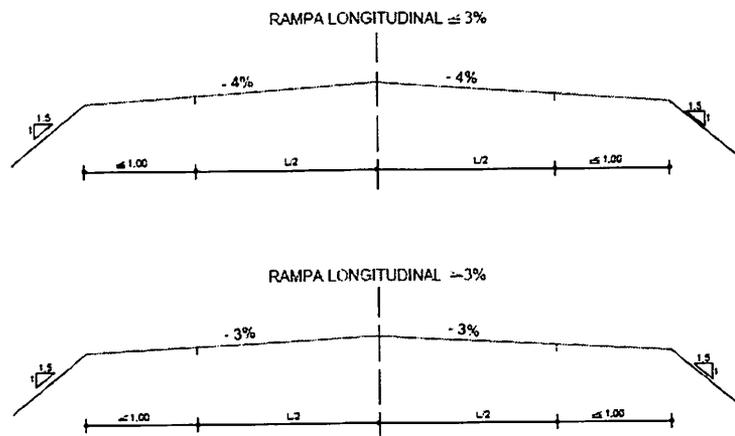

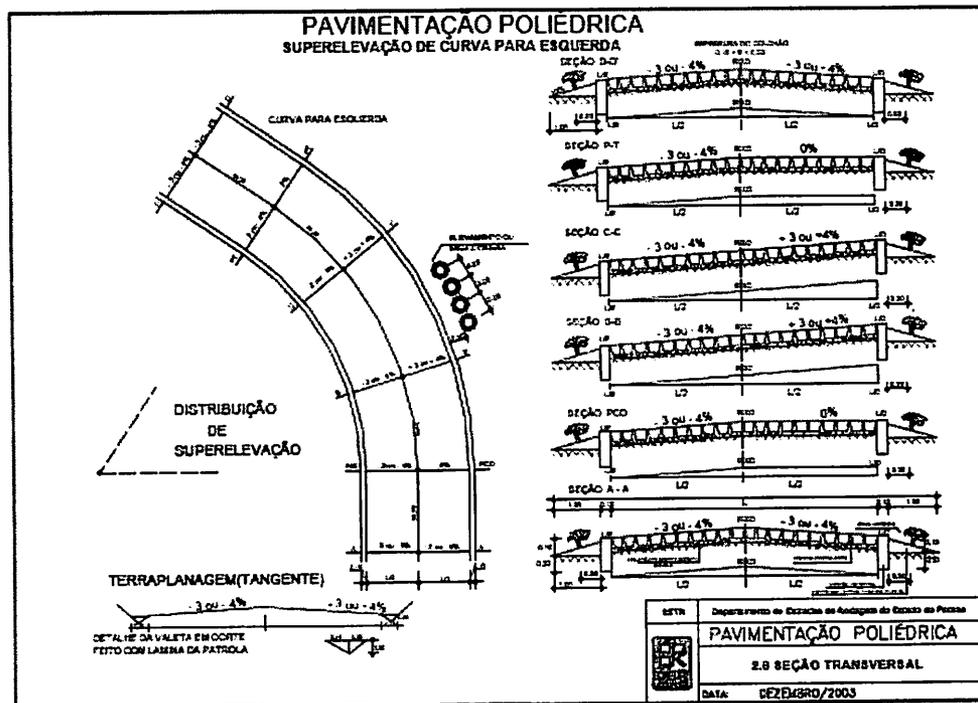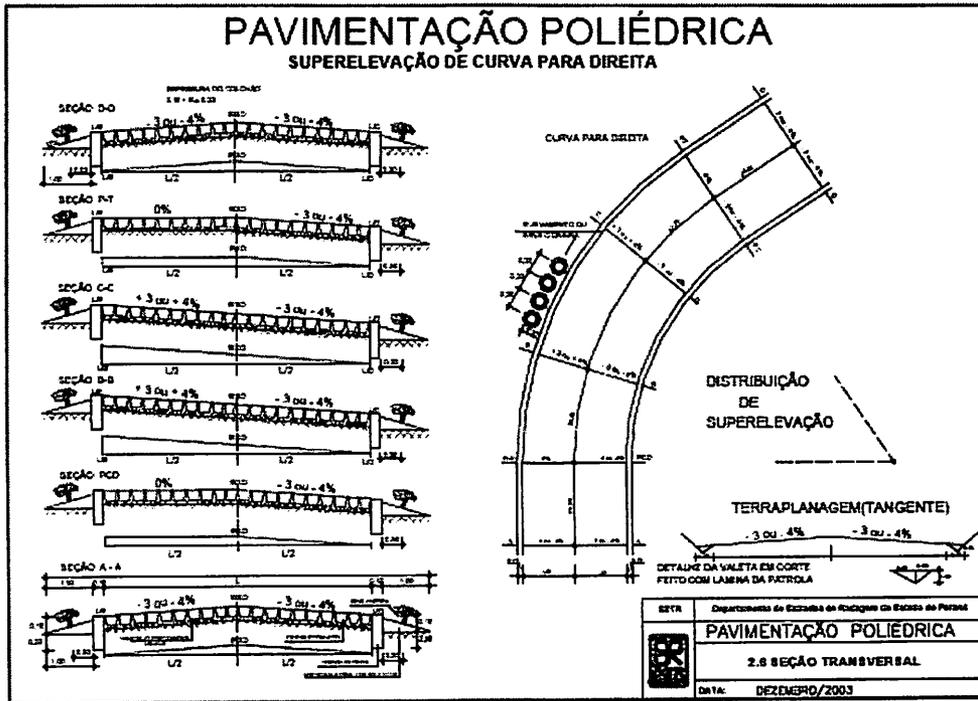

### 5.3 Drenagem

O projeto contempla a execução de novos tubos de drenagem pluvial, troca de tubos existentes por tubos de maiores diâmetros e abertura/limpeza de sarjetas existentes.

A escavação das valas será feita de maneira mecanizada com o auxílio de retroescavadeira. Serão limpas de materiais que possam danificar a canalização. As valas para tubos de 0,40 m de diâmetro deverão ter largura de 0,60m e profundidade média de 0,80 m, para tubos de 0,60 m de diâmetro, largura de 0,80 m e profundidade média de 1,20 m e para tubos de 0,80 m de diâmetro, largura de 1,00 m e profundidade média de 1,60 m. Os tubos serão de concreto, junta rígida. A inclinação das galerias não poderá ser inferior a 0.005 m/m em nenhum trecho.

Deverão ser executadas bocas (alas) nos novos bueiros e nos que serão substituídos/rebaixados.


A abertura e limpeza das sarjetas serão executadas pela prefeitura municipal.

#### 5.4 Abertura de vala para Meio-fio pré-moldado

Após o subleito ficar de acordo com o alinhamento, o perfil e as dimensões estabelecidas no projeto, procede-se a abertura das valas longitudinais, localizadas nos bordos da plataforma de pavimentação, conforme figura a seguir.

## PAVIMENTAÇÃO POLIÉDRICA

ABERTURA DE VALA PARA COLOCAÇÃO DO CORDÃO DE PEDRA

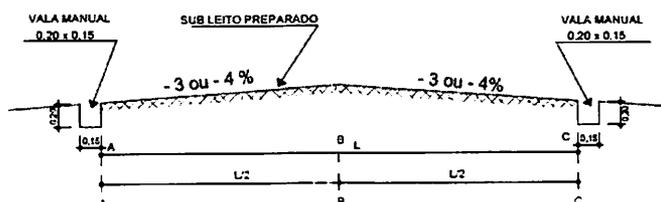

A vala deverá ser escavada manualmente para não danificar a compactação do subleito.

As valas laterais serão abertas manualmente através de picaretas e cortadeiras e o material resultante da escavação deverá ser depositado na lateral, fora da plataforma de pavimentação.

O fundo das valas deverá ser regularizado e apiloado para corrigir o recalque produzido pelo apiloamento, poderá ser usado o material da própria vala que será por sua vez apiloado. A operação será repetida até atingir o nível desejado.

A marcação da vala será definida topograficamente obedecendo alinhamento, perfil e dimensões estabelecidas no projeto.

#### 5.5 Execução de Meio-fio pré-moldado

O meio-fio deverá ser executado nas bordas do pavimento conforme representação em projeto de pavimentação, o meio-fio a ser executado deverá ser o meio-fio DER – Tipo 3 ( $0,034\text{m}^3$ ) – pré-moldado, com resistência mínima de 25MPa. Deverão ser assentadas rigorosamente de acordo com o projeto de passeios, inclusive nos trechos curvos.

Sua finalidade principal é de proteger os bordos do pavimento.

Serão assentados no fundo da vala lateral e suas arestas superiores rigorosamente alinhadas.


Os topos dos meio fios deverão ficar cerca de 0,15 m acima do sub-leito preparado e coincidente com a superfície do revestimento.

#### 5.6 Contenção lateral inclusive erva cidreira

Após a colocação dos meio fios, obedecendo ao alinhamento indicado no projeto, será executada a contenção lateral, que consiste na colocação do solo no próprio local formando um triângulo de 0,15 m de altura por 1,00 m de base atrás dos meios-fios a fim de proteger o mesmo devido à algum deslocamento transversal, conforme figura a seguir. Essa porção de solo deverá ser compactada através de soquetes manuais ou do rolo compactador quando da fase final da compactação da pedra e deverá ser corrigida de modo que a contenção após concluída coincida com a superfície do revestimento. Também deverá ser executado o plantio de erva cidreira.

# PAVIMENTAÇÃO POLIÉDRICA

## CONTENÇÃO LATERAL COM SOLO (APILOADO)

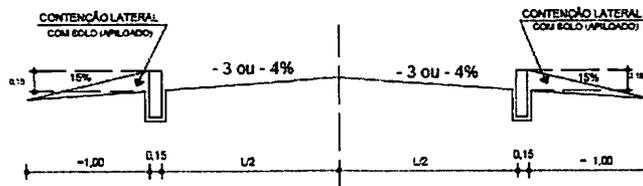


### 5.7 Base da pavimentação poliédrica – Colchão de argila

Após a contenção lateral concluída, será depositado sobre o sub-leito compactado um solo argiloso, ou outro solo coesivo, que atenda às especificações mínimas para a base de solo estabilizado, e espalhado manualmente de modo a atingir uma espessura mínima de 0,15 m e coincidente com o piso do meio fio, conforme figura a seguir.

Esse colchão de solo argiloso, terá a espessura mínima de 15 cm podendo chegar à 20 cm com a finalidade de corrigir pequenos defeitos do sub-leito.

# PAVIMENTAÇÃO POLIÉDRICA

## CONFORMAÇÃO DO COLCHÃO DE ARGILA

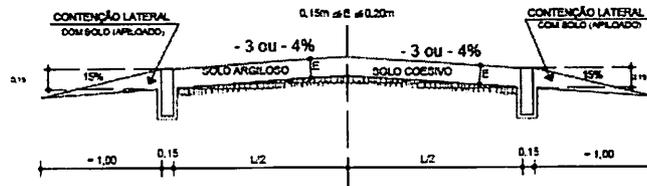

### 5.8 Pavimentação com pedras irregulares

Sobre o colchão de solo preparado, o "encarregado" dará o piqueteamento das canchas com o espaçamento de 1,00 m no sentido transversal e de 5,00 m até 10,00 m no sentido longitudinal de modo a conformar o perfil projetado, assim as linhas mestras formam um reticulado, facilitando o trabalho de assentamento e evitando desvios em relação aos elementos do projeto. Nessa marcação o "encarregado" verifica a declividade transversal e longitudinal e no caso das curvas a superelevação.

Após segue-se o assentamento das pedras com as faces de rolamento cuidadosamente escolhidas, entrelaçadas e bem unidas de modo que não coincidam as juntas vizinhas, ficando as de forma alongada em sentido transversal ao eixo da pista tomando cuidado para que o espaçamento entre pedras não fique maior que 1,0 cm.

Algumas medidas cautelares deverão ser observadas quanto às dimensões da pedra irregular como:


- A - Seção de topo circunscritivo variando de 0,05 m à 0,10 m;
- B - Altura de 0,13 m à 0,17 m;
- C - Consumo médio por metro quadrado de 45 à 55 pedras.

### 5.9 Reajuntamento do pavimento poliédrico

Após concluído o assentamento, é espalhado sobre as pedras uma camada de solo (o mesmo utilizado no colchão) com espessura de aproximadamente 5,0 cm e com auxílio de vassouras, rodos e vassourões é feita a varredura, possibilitando desse modo o melhor enchimento nos vazios entre as pedras assentadas.

Se houver necessidade acrescenta-se uma nova camada de solo, repetindo-se o procedimento.

## PAVIMENTAÇÃO POLIÉDRICA REJUNTE DAS PEDRAS

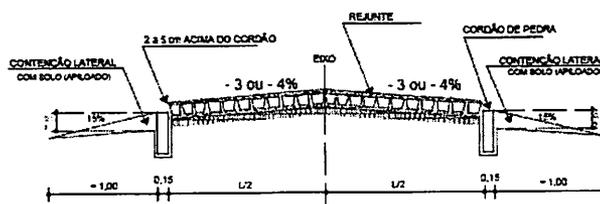

### 5.10 Compactação

Logo após a conclusão do rejuntamento das pedras irregulares, o calçamento deverá ser devidamente compactado com rolo compressor liso de 3 rodas ou do tipo tanden de porte médio com peso mínimo de 10 t. A rolagem deverá progredir dos bordos para o eixo nos trechos em tangente, e do bordo interno para o externo nos trechos em curva. Nas rampas, quando possível, fazer a rolagem de baixo para cima.

Esta rolagem deve ser uniforme de modo que cada passada atinja metade da outra faixa de rolamento, até a completa fixação do calçamento, isto é, não se observe nenhuma movimentação das pedras pela passagem do rolo.

Qualquer irregularidade ou depressão que venham surgir durante a compactação, deverá ser corrigida, renovando ou recolocando as pedras irregulares com maior ou menor adição de material no colchão, e em quantidades suficientes à completa correção do defeito verificado.

Para a conclusão da compactação, deverá ser espalhada sobre a superfície de rolamento uma camada de recobrimento complementar em torno de  $\pm 3,00$  cm de solo ou pó de pedra para a rolagem final. O material que ficar por excesso será retirado pela ação do tráfego e das chuvas.

Após a rolagem final o pavimento está apto para receber o tráfego.

#### 5.11 Valeta de pé de corte

Será executada por conta do Município antes do início das obras valeta nas laterais da pista conforme projeto.

#### 5.12 Controle

No que tange aos serviços de calçamento de pedras irregulares propriamente dito, exigem-se os seguintes controles:

A - O pavimento pronto deverá ter a forma definida pelo alinhamento, perfis, dimensões e seções transversais típicas estabelecidas pelo projeto.

B - Durante todo o período de construção do pavimento e até o seu acabamento definitivo não é permitido a passagem, sobre o mesmo de animais e veículos automotores. Até o pessoal de serviço deve evitar transitar sobre o mesmo.

C - A pavimentação não deverá ser executada quando o material do colchão estiver excessivamente molhado (saturado).

D - Todo material a ser empregado deverá previamente aprovado e verificadas as condições de aplicabilidade.

D.1 – As pedras deverão estar dentro dos padrões mínimos (tamanho) exigidos pela fiscalização e especificado neste manual.

D.2 – A argila para o colchão e o rejunte deverá ser isenta de misturas, isto é, sem contaminação de outros materiais como madeiras e pedras. O arenito é um material de excelente qualidade para estes fins.

## 6. EQUIPAMENTOS

- Trator de esteira de porte médio.
- Carregador frontal.
- Motoniveladora.
- Caminhão basculante.
- Caminhão pipa.
- Rolo vibratório ou rolo tanden ou rolo estático de 3 rodas, com peso mínimo 10t (rolo de porte médio).
- Ferramentas manuais: Carrinhos, pás, cortadeiras, picaretas, enxadas, soquetes, martelos, marretas, piquetes, nível de pedreiro e linha de nylon nº 100.

Planalto, fevereiro de 2025

HUGO HEWANS  
LEONARDI:0592  
1268976

Assinado de forma  
digital por HUGO  
HEWANS  
LEONARDI:05921268976  
Dados: 2025.02.19  
13:52:36 -03'00'

---

Hugo Hewans Leonardi  
CREA: PR-102404/D

000026



1. Responsável Técnico

**HUGO HEWANS LEONARDI**

Título profissional:

**ENGENHEIRO CIVIL**

Empresa Contratada: **LEONARDI ENGENHARIA LTDA ME**

RNP: **1707224382**

Carteira: **PR-102404/D**

Registro/Visto: **48027**

2. Dados do Contrato

Contratante: **MUNICÍPIO DE PLANALTO**

PRAÇA SÃO FRANCISCO DE ASSIS, 1583  
CENTRO - PLANALTO/PR 85750-000

CNPJ: **76.460.526/0001-16**

Contrato: **244/2023**

Celebrado em: **24/08/2023**

Valor: **R\$ 16.303,72**

Tipo de contratante: **Pessoa Jurídica (Direito Público) brasileira**

3. Dados da Obra/Serviço

RODOVIA RURAL, S/N

TRECHO 02: ENTRE A PR 281 E COMUNIDADE CHAPADÃO ÁREA RURAL - PLANALTO/PR 85750-000

Data de Início: **15/10/2023**

Previsão de término: **20/05/2025**

Coordenadas Geográficas: **-25,767269 x -53,617218**

Proprietário: **MUNICÍPIO DE PLANALTO**

CNPJ: **76.460.526/0001-16**

RODOVIA RUAL, S/N

TRECHO 01: ENTRE CENTRO NOVO E PEROLA DO OESTE ÁREA RURAL - PLANALTO/PR 85750-000

Data de Início: **15/10/2023**

Previsão de término: **20/05/2025**

Coordenadas Geográficas: **-25,783213 x -53,797827**

Proprietário: **MUNICÍPIO DE PLANALTO**

CNPJ: **76.460.526/0001-16**

4. Atividade Técnica

	Quantidade	Unidade
[Elaboração de orçamento, Especificação, Projeto] de estradas rurais	10800,00	M2
[Elaboração de orçamento, Especificação, Projeto] de sistemas de drenagem para obras civis meio-fio	3600,00	M2
[Elaboração de orçamento, Especificação, Projeto] de pavimentação	10368,00	M2
[Elaboração de orçamento, Especificação] de ensaio físico para controle tecnológico	1,00	UNID
[Condução de serviço técnico, Laudo] de ensaio físico para controle tecnológico	1,00	UNID
[Elaboração de orçamento, Projeto] de base e sub-base para rodovias	10368,00	M2
[Elaboração de orçamento, Projeto] de sistema de redes de águas pluviais	51,60	METRO
[Elaboração de orçamento, Projeto] de sinalização viária	10800,00	M2

Após a conclusão das atividades técnicas o profissional deverá proceder a baixa desta ART

5. Observações

198 M DE BUEIROS. 10368,00 M2 DE PAV POLIEDRICA

7. Assinaturas

Documento assinado eletronicamente por HUGO HEWANS LEONARDI, registro Crea-PR PR-102404/D, na área restrita do profissional com uso de login e senha, na data 19/02/2025 e hora 11h35.

MUNICÍPIO DE PLANALTO - CNPJ: 76.460.526/0001-16

8. Informações

- A ART é válida somente quando quitada, conforme informações no rodapé deste formulário ou conferência no site [www.crea-pr.org.br](http://www.crea-pr.org.br).
- A autenticidade deste documento pode ser verificada no site [www.crea-pr.org.br](http://www.crea-pr.org.br) ou [www.confex.org.br](http://www.confex.org.br)
- A guarda da via assinada da ART será de responsabilidade do profissional e do contratante com o objetivo de documentar o vínculo contratual.

Acesso nosso site [www.crea-pr.org.br](http://www.crea-pr.org.br)

Central de atendimento: 0800 041 0067



Registrada em : 19/02/2025

ART Isenta



**BDI - ACÓRDÃO Nº 2622/2013 - TCU - PREFEITURA  
PAVIMENTAÇÃO - ANEXO VII**

**PAVIMENTAÇÃO DE ESTRADA RURAL - LEI LICITAÇÃO Nº  
14.133/2021**

<b>IMPOSTOS</b>	ISS =	1,20
	PIS =	0,65
	COFINS =	3,00
	CPRB =	-
	<b>TOTAL =</b>	<b>4,85</b>
<b>TIPO DE SERVIÇO</b>	<b>OBRAS</b>	<b>MATERIAIS</b>
ADMINISTRAÇÃO CENTRAL	4,67	4,00
RISCOS	0,97	0,70
SEGUROS E GRANTIAS	0,74	0,65
DESPESAS FINANCEIRAS	1,21	0,90
LUCRO	8,69	5,50
<b>BDI (OBRA OU MATERIAIS/EQUIP.)</b>	<b>22,99</b>	<b>16,39</b>
<b>BDI=((((1+(C8+C9+C10)/100)*(1+C11/100)*(1+C12/100))/(1-C6/100))-1)*100)</b>		
<b>BDI (OBRA)</b>	<b>22,99%</b>	
<b>BDI (MATERIAIS E EQUIPAMENTOS)</b>	<b>16,39%</b>	

HUGO Assinado de forma  
HEWANS digital por HUGO  
LEONARDI:068976 HEWANS  
5921268976 LEONARDI:059212  
Dados: 2025.02.19  
13:49:11 -03'00'

PAM 2025		SECRETARIA DE ESTADO DAS CIDADES - SECID				PAVIMENTAÇÃO - EDITAL DE LICITAÇÃO - ANEXO IV																									
Município:	PLANALTO	SAM		Edital no Município		Procedimento prévio		Início previsto da Obra		Fonte do RECURSO		CONVÊNIO		Prazo do Projeto		Prévidas nº		Repasso do Concedente		RS											
Projeto :	PAVIMENTAÇÃO DE ESTRADA RURAL	LOTE nº		Data	19/02/2025	Dias	30	Data	31/03/2025	Sigla	PAM	Nº		nº dias	180	OK o nº de DIAS		Contrapartida do Proponente		RS	717.150,32	100,00%									
Quantidade:	99.999,99	m2		CRONOGRAMA FÍSICO FINANCEIRO																Valor Total	717.150,32	100,00%									
GRUPO	SERVIÇOS	ok	N	NÚMERO DE ETAPAS (%)																Nº DE ETAPAS	TOTAL ITEM (RS)	% S/ TOTAL									
ITEM			6	1	2	3	4	5	6																						
Informar o número de DIAS de cada ETAPA:			180	30	30	30	30	30	30																						
Data Início				31/3/25	1/5/25	1/6/25	2/7/25	2/8/25	2/9/25																						
Data Fim				30/4/25	31/5/25	1/7/25	1/8/25	1/9/25	2/10/25																						
1	SERVIÇOS PRELIMINARES	100,00																	1	3.601,44	0,50%										
2	TERRAPLENAGEM																														
3	DRENAGEM	100,00																	1	78.844,34	10,99%										
4	BASE / SUB-BASE	16,67	16,67	16,67	16,67	16,67	16,67	16,67	16,67										6	87.236,39	12,17%										
5	REVESTIMENTO	16,67	16,67	16,67	16,67	16,67	16,67	16,67	16,67										6	384.188,19	53,56%										
6	MEIO-FIO E SARILETA	16,67	16,67	16,67	16,67	16,67	16,67	16,67	16,67										6	142.370,08	19,85%										
7	SERVIÇOS DE URBANIZAÇÃO	16,67	16,67	16,67	16,67	16,67	16,67	16,67	16,67										6	20.988,00	2,93%										
8	SINALIZAÇÃO DE TRÂNSITO																														
9	ILUMINAÇÃO PÚBLICA																														
10	SERVIÇOS DIVERSOS																														
11	ENSAIOS TECNOLÓGICOS																														
<b>TOTAIS</b>																				717.150,32	100,00%										
COMPOSIÇÃO DOS RECURSOS ( TESOURO E CONTRAPARTIDA )																															
ITEM	SERVIÇOS	FONTES	RS	1	2	3	4	5	6											Nº DE ETAPAS	TOTAL ITEM	% S/ ITEM									
1T	SERVIÇOS PRELIMINARES	TESOURO	RS																												
1C		CONTRAPARTIDA	RS	3.601,44																											
2T	TERRAPLENAGEM	TESOURO	RS																												
2C		CONTRAPARTIDA	RS																												
3T	DRENAGEM	TESOURO	RS																												
3C		CONTRAPARTIDA	RS	78.844,34																											
4T	BASE / SUB-BASE	TESOURO	RS																												
4C		CONTRAPARTIDA	RS	14.539,39	14.539,39	14.539,39	14.539,39	14.539,39	14.539,39																						
5T	REVESTIMENTO	TESOURO	RS																												
5C		CONTRAPARTIDA	RS	64.016,70	64.016,70	64.016,70	64.016,70	64.016,70	64.016,70																						
6T	MEIO-FIO E SARILETA	TESOURO	RS																												
6C		CONTRAPARTIDA	RS	23.729,63	23.729,63	23.730,00	23.730,00	23.730,39	23.730,39																						
7T	SERVIÇOS DE URBANIZAÇÃO	TESOURO	RS																												
7C		CONTRAPARTIDA	RS	3.497,94	3.497,94	3.498,00	3.498,00	3.498,06	3.498,06																						
8T	SINALIZAÇÃO DE TRÂNSITO	TESOURO	RS																												
8C		CONTRAPARTIDA	RS																												
9T	ILUMINAÇÃO PÚBLICA	TESOURO	RS																												
9C		CONTRAPARTIDA	RS																												
10T	SERVIÇOS DIVERSOS	TESOURO	RS																												
10C		CONTRAPARTIDA	RS																												
11T	ENSAIOS TECNOLÓGICOS	TESOURO	RS																												
11C		CONTRAPARTIDA	RS																												
T	TOTAIS	TESOURO	RS																												
C		CONTRAPARTIDA	RS	100.229,41	100.783,63	105.784,09	105.784,09	105.784,54	105.784,55												717.150,31	100,00%									
FATURAMENTO MENSAL PREVISTO			RS	188.229,41	105.783,63	105.784,09	105.784,09	105.784,54	105.784,55												717.150,31	100,00%									
MENSAL PARCIAL PREVISTO EM %			RS	26,25%	14,75%	14,75%	14,75%	14,75%	14,75%												717.150,31	100,00%									
MENSAL ACUMULADO PREVISTO EM %			RS	26,25%	41,00%	55,75%	70,50%	85,25%	100,00%													CORRIGIR	OK								
Resp. Técnico:		Assinatura:						Assinatura:						data:																	
		HUGO HEWANS LEONARDI:05921268976						Assinado de forma digital por HUGO HEWANS LEONARDI:05921268976 Dados: 2025.02.19 13:50:39 -03'00'						LUIZ CARLOS BONI																	
HUGO HEWANS LEONARDI - CREA PR-102404/D - ART/RRT Nº 1720250949567																															
USO EXCLUSIVO DO CONVÊNIO DA SECRETARIA DE ESTADO DAS CIDADES - SECID COM O PARANACIDADE												Data Base da aprovação do Orçamento (Decreto 10.086/22 do Paraná, que regulamenta a Lei 14.133/21):										19/02/2025 - qua									

**DISTÂNCIAS MÉDIAS DE TRANSPORTES (km)**

Município: **PLANALTO**

Prioridade: **0**

Projeto: **PAVIMENTAÇÃO DE ESTRADA RURAL**

SAM: **0**

Local: **Planalto - Paraná**

Lote: **0**

Destinos	Materiais	Origem	Sigla Transporte	Comercial		Local	
				x; x1 = Pav.	x2 = Ñ pav.	x; x1 = Pav.	x2 = Ñ pav.
<b>DESTINO - TRECHO DA OBRA</b>	Abrigo parada ônibus	(1)	CCC				
	Areia	Areal -	LCB			267,00	
	Brita 4A / Bica Corrida	Pedreira-	LCB			2,70	
	Brita Graduada	Pedreira-	LCB			2,70	
	Pó de Pedra	Pedreira-	LCB			2,70	
	Saibro / Material de jazida / Moledo	Pedreira-	LCB				
	Macadame Hidráulico / Seco	Pedreira-	LCB			2,70	
	Rachão / Pedra de Mão / Pedra britada	Pedreira-	LCB			2,70	
	Pedra Irregular / Cordão lateral	Pedreira-	LCB			16,50	
	Paralelepípedos regulares / Fincadinha	Pedreira-	LCB				
	Pequitos	Pedreira-	LCB				
	Petit - Pavet - (Pedra Portuguesa)	Pedreira-	LCC				
	Cal hidratada / virgem	(7)	CCC				
	CAP-50/70	(4)	MAQ				
	Cimento Portland - ensacado	(5)	CCC	519,00			
	Cimento Portland - granel (silo)	(5)	CCS	519,00			
	Concreto Compactado a Rolo (massa)	(2)	LMF				
	Concreto Usinado	(2)	LMC				
	EAI / CM-30	(4)	MAF	551,00			
	Emulsão RR-1C; RR-2C	(6)	MAF	551,00			
	Gabião galvanizado	(3)	CCC				
	Massa brita graduada	Usina de solos	LMF				
	Massa solo cimento	Usina de solos	LMF				
	Massa a frio	Usina de asfalto	LMF				
	Massa a quente	Usina de asfalto	LMQ			2,60	
	Material de fresagem	Pista p/Bota-fora	LCB				
	Material de pav.demolido	Pista p/Bota-fora	LCB			2,60	
	Solo argiloso	(2)	LCB				
	Tijolos	(2)	LCC				
	Trilhos/chapas	(3)	LCC				
Fincadinha de concreto	(2)	LCC			2,00		
Lajotas de Concreto	(2)	LCC					
Meio-fio	(2)	LCC			14,10		
Paver ou Bloket	(2)	LCC			2,00		
Tubo	(1)	LCC			3,00		
<b>DESTINO: FAB. ARTE-FATO</b>	Areia	Areal	LCC			265,00	
	Brita	Pedreira	LCC			0,10	
	Cimento Portland	(5)	CCC	491,00			
<b>DESTINO: USINA ASFALTO</b>	Areia	Areal-	LCB			269,00	
	Brita	Pedreira-	LCB			0,10	
	Pó de Pedra	Pedreira-	LCB				
	CAP/CAP-Borracha/Polímero	(4)	MAQ	554,00			
	Cal hidratada CH-1	(7)	CCC	565,00			
Emulsão RM-1C/2C ; RL	(6)	MAF					
<b>DESTINO: USINA CONCRETO OU SOLO-CIM.</b>	Areia	Areal	LCB				
	Brita	Pedreira	LCB				
	Solo (solo cimento)	Saibreira	LMF				
	Cimento Portland	(5)	CCC				

HUGO  
HEWANS  
LEONARDI:  
059212689  
76

Assinado de forma digital por HUGO HEWANS LEONARDI:05921268976  
Dados: 2025.02.19 13:50:57 -03'00'

000030

PLANILHA DE SERVIÇOS - RESUMO - EDITAL LICITAÇÃO					
Município:	PLANALTO	SAM			
Projeto :	PAVIMENTAÇÃO DE ESTRADA RURAL	LOTE nº			
SEQUÊNCIA	DESCRIÇÃO DOS SERVIÇOS	TOTAL DA MÃO DE OBRA	TOTAL DO MATERIAL	(R\$) - PM TOTAIS	Grandes Itens (%)
1	SERVIÇOS PRELIMINARES	477,00	3.124,44	3.601,44	0,50%
2	TERRAPLENAGEM	-	-	-	
3	DRENAGEM	21.129,68	57.714,66	78.844,34	10,99%
4	BASE / SUB-BASE	50.803,20	36.433,15	87.236,35	12,17%
5	REVESTIMENTO	133.125,12	250.975,07	384.100,19	53,56%
6	MEIO-FIO E SARJETA	56.736,00	85.644,00	142.380,00	19,85%
7	SERVIÇOS DE URBANIZAÇÃO	-	20.988,00	20.988,00	2,93%
8	SINALIZAÇÃO DE TRÂNSITO	-	-	-	
9	ILUMINAÇÃO PÚBLICA	-	-	-	
10	SERVIÇOS DIVERSOS	-	-	-	
11	ENSAIOS TECNOLÓGICOS	-	-	-	
		262.271,00	454.879,32	717.150,32	100,00%
		36,57%	63,43%		

Experiência :	Quantidade (projeto)	Unid	Quantidade Edital (50%)
Data Base da aprovação do Orçamento (Decreto 10.086/22 do Paraná, que regulamenta a Lei 14.133/21):			19/02/2025 - qua

HUGO  
HEWANS  
LEONARDI:05  
921268976

Assinado de forma digital por HUGO HEWANS LEONARDI:0592126897  
Data: 2025.02.19 13:51:21 -03'00'

000031

**MEMORIAL DE CÁLCULO**

**PAVIMENTAÇÃO POLIÉDRICA EM ESTRADAS RURAIS NO  
MUNICÍPIO DE PLANALTO – PARANÁ**

**Planalto, fevereiro de 2025**

000032

## SUMÁRIO

1. INTRODUÇÃO .....	3
2. QUANTITATIVO DE PAVIMENTAÇÃO E MEIO-FIO .....	3
3. QUANTITATIVO DE DRENAGEM .....	4

## 1. INTRODUÇÃO

O presente memorial de Cálculo tem por objetivo quantificar os itens e materiais que serão utilizados para a execução da Pavimentação Poliédrica no Município de Planalto – PR.

## 2. QUANTITATIVO DE PAVIMENTAÇÃO E MEIO-FIO

Trecho	Ponto de referência	Prancha	Extensão	Largura	Área pavimentação poliédrica	Meio-fio	Coordenadas
1 (A-G)	Trecho 01 compreendido entre a Rua Cinco (Distrito de Centro Novo) e a encruzilhada que vai para Pérola D'Oeste (coordenada 218838.31 m E 7144621.86)	01 e 02 dos projetos de pavimentação e drenagem	1.300,00 m	6,00 m	7.488,00 m <sup>2</sup>	2.600,00 m	Ponto A: 219696.31 m E 7145494.81 m S - Ponto G: 218838.31 m E 7144621.86
2 (C-D)	Trecho 02 compreendido entre a PR 281 e o acesso da Propriedade de Antônio Borcchat (coordenada	03 dos projetos de pavimentação e drenagem	500,00 m	6,00 m	2.880,00 m <sup>2</sup>	1.000,00 m	Ponto H: 237595.01 m E 7147550.22 m S - Ponto J: 237331.09 m E 7147165.07 m S

As DMT's consideradas para os trechos foram as seguintes:

- DMT para o colchão de Argila em ambos os trechos: 2,0 Km
- DMT das Pedras Poliédricas (Trecho 01): 12,9 Km
- DMT das Pedras Poliédricas (Trecho 02): 20,1 Km

Quantitativos:

- Regularização do subleito =  $1.300,0 \times 5,76 + 500,0 \times 5,76 = 10.368,0\text{m}^2$
- Colchão de argila  $\text{m}^2 = 1.300,0 \times 5,76 + 500,0 \times 5,76 = 10.368,0 \text{ m}^2$
- Colchão de argila  $\text{m}^3 = 10.368,0 \times 0,2$  (espessura) =  $2.073,6 \text{ m}^3$
- Transporte do Colchão de argila =  $2.073,6 \times 2,0 \text{ Km} = 4.147,2 \text{ m}^3 \times \text{Km}$
- Pedras poliédricas  $\text{m}^2 = 1.300,0 \times 5,76 + 500,0 \times 5,76 = 10.368,0 \text{ m}^2$
- Pedras poliédricas  $\text{m}^3$  (Trecho 01) =  $7.488,0 \times 0,15$  (esp média) =  $1.123,2 \text{ m}^3$
- Pedras poliédricas  $\text{m}^3$  (Trecho 02) =  $2.880,0 \times 0,15$  (esp média) =  $432,0 \text{ m}^3$
- Transporte das Pedras poliédricas =  $1.123,2 \times 12,9 \text{ Km} + 432,0 \times 20,1 \text{ Km} = 23.172,48 \text{ m}^3 \times \text{Km}$
- Meio-Fio (sem sarjeta) =  $1.300,00 \times 2$  (lados da pista) +  $500,00 \times 2$  (lados da pista) =  $3.600,00 \text{ m}$
- Contenção lateral com Erva Cidreira =  $1.300,00 \times 2$  (lados da pista) +  $500,00 \times 2$  (lados da pista) =  $3.600,00 \text{ m}$

### 3. QUANTITATIVO DE DRENAGEM

Trecho 01:

No trecho 01 serão executados os seguintes bueiros de 0,40 m:

- 01 bueiro com 11,00 m;
- 01 bueiro com 15,00 m;

No trecho 01 serão executados os seguintes bueiros de 0,60 m:

- 01 bueiro com 9,00 m;

No trecho 01 serão executados os seguintes bueiros de 0,80 m:

- 03 bueiros com 9,00 m;

No trecho serão removidos os seguintes bueiros de 0,40 m:

- 02 bueiros com 9,00 m;

Volume de escavação:

Tubos de 0,40 m:  $26,00 \text{ m} \times 0,48 \text{ m}^2 = 12,48 \text{ m}^3$

Tubos de 0,60 m:  $9,00 \text{ m} \times 0,96 \text{ m}^2 = 8,64 \text{ m}^3$

Tubos de 0,80 m:  $27,00 \text{ m} \times 1,60 \text{ m}^2 = 43,20 \text{ m}^3$

Total de escavação:  $64,32 \text{ m}^3$

Volume de reaterro:

Tubos de 0,40 m:  $26,00 \text{ m} \times 0,354 \text{ m}^2 = 9,20 \text{ m}^3$

Tubos de 0,60 m:  $9,00 \text{ m} \times 0,677 \text{ m}^2 = 6,10 \text{ m}^3$

Tubos de 0,80 m:  $27,00 \text{ m} \times 1,097 \text{ m}^2 = 29,63 \text{ m}^3$

Total de reaterro:  $44,93 \text{ m}^3$

Trecho 02:

No trecho 02 serão executados os seguintes bueiros de 0,40 m:

- 01 bueiro com 20,00 m;
- 01 bueiro com 10,00 m;
- 01 bueiro com 16,00 m;
- 02 bueiros com 9,00 m;
- 01 bueiro com 6,00 m;
- 01 bueiro com 15,00 m;

No trecho 02 serão executados os seguintes bueiros de 0,60 m:

- 01 bueiro com 18,00 m;
- 01 bueiro com 6,00 m;

No trecho serão removidos os seguintes bueiros de 0,40 m:

- 01 bueiro com 25,00 m;

Volume de escavação:

Tubos de 0,40 m:  $85,00 \text{ m} \times 0,48 \text{ m}^2 = 40,80 \text{ m}^3$

Tubos de 0,60 m:  $24,00 \text{ m} \times 0,96 \text{ m}^2 = 23,04 \text{ m}^3$

Total de escavação:  $78,84 \text{ m}^3$

Volume de reaterro:

Tubos de 0,40 m:  $85,00 \text{ m} \times 0,354 \text{ m}^2 = 30,09 \text{ m}^3$

Tubos de 0,60 m:  $24,00 \text{ m} \times 0,677 \text{ m}^2 = 23,04 \text{ m}^3$

Total de reaterro:  $61,37 \text{ m}^3$

Planalto, fevereiro de 2025

HUGO HEWANS

LEONARDI:059212

68976

Assinado de forma digital por

HUGO HEWANS

LEONARDI:05921268976

Dados: 2025.02.19 13:52:14  
-03'00'

---

Hugo Hewans Leonardi

CREA: PR-102404/D

000037



CÓDIGO ITEM	ORIGEM	DESCRIÇÃO DOS SERVIÇOS	SERVIÇO DE TRANSPORTE			CUSTOS UNITÁRIOS - (R\$)							UO	ORÇAMENTO COM BDI					
			SIGLA do Código Serviço de Transporte (ver DMT)	DMT km x1 ; x2	CONSUMO (ton)	TRANSPORTE SEM BDI	MÃO DE OBRA SEM BDI	MATERIAL SEM BDI	PREÇO UNITÁRIO SEM BDI	PREÇO UNIT. MÃO DE OBRA + TRANSPORTE COM BDI	PREÇO UNIT. MATERIAL COM BDI	PREÇO UNITÁRIO COM BDI		QUANTIDADE	VALOR DA MÃO DE OBRA + TRANSPORTE (R\$)	VALOR DO MATERIAL (R\$)	TOTAL ITEM (R\$)	CURVA ABC (%)	TOTAL GLOBAL (R\$)
	958	SERVIÇOS DE URBANIZAÇÃO													20.988,00		20.988,00	2,93 %	20.988,00
		SERVIÇOS EXTRAS - URBANISMO DO PASSEIO																	
00400	DER-PR	CONTENÇÃO LATERAL INCLUSIVE ERYA C.DREERA						4,74	4,74			5,83	8,83	m	3.600,00		20.988,00	20.988,00	2,93 %
ORÇAMENTO DO PROJETO COM BASE NA LEI N° 14.133 / 2021													TOTAL MÃO DE OBRA + TRANSP.	TOTAL DE MATERIAS			PREÇO GLOVAL		
													38,97%	63,63%					
Data Base da aprovação do Orçamento (Decreto 10 986/23 do Paraná, que regulamenta a Lei 14.133/21): 18/02/2023													262.271,00	484.879,32			717.150,32		
Resp. Técnico (assinatura digital):			Profito(a) (assinatura digital):																
HUGO HEWANS LEONARDI.05921268 976 Assinado de forma digital por HUGO HEWANS LEONARDI.05921268976 Dados: 2025.02.19 13:52:55 -03'00'			HUGO HEWANS LEONARDI - CREA PR-102404/D LUIZ CARLOS BONI																
TOTAL DO PAVIMENTO (1-2-4-5-6)													241.141,32	378.176,66	617.317,98	86,08%			
TOTAL DE DRENAGEM (3)													21.129,68	57.714,66	78.844,34	10,99%			
TOTAL DE URBANISMO E SINALIZAÇÃO (7-8)													-	20.988,00	20.988,00	2,93%			
TOTAL DE ILUMINAÇÃO PÚBLICA (9)													-	-	-				
TOTAL DE SERVIÇOS DIVERSOS (10)													-	-	-				
TOTAL DE ENSAIOS TECNOLÓGICOS (11)													-	-	-				
ÁREA TOTAL DO PROJETO (m2):													10.800,00		CUSTO DA OBRA: R\$/m2	66,40 /m2			



Codigo Item	Origem	DESCRIÇÃO DOS SERVIÇOS	SIGLA de Código Serviço de Transporte e OMT km s.x1 : x2	CONSUMO (ton)	CUSTOS UNITÁRIOS - ( R\$ )						UND	ORÇAMENTO COM BDI				
					TRANSP	MÃO DE OBRA	MATERIAL	PREÇO UNITÁRIO TOTAL SEM BDI	PREÇO UNIT. MÃO DE OBRA + TRANSPORTE COM BDI	PREÇO UNIT. MATERIAL COM BDI		PREÇO UNITÁRIO TOTAL COM BDI	QUANTIDADE	VALOR DA MÃO DE OBRA + TRANSPORTE ( R\$ )	VALOR DO MATERIAL ( R\$ )	TOTAL ITEM ( R\$ )
									TOTAL DE URBANISMO E SINALIZAÇÃO (7-8)	-	15.158,00	15.158,00		3,10%		
									TOTAL DE ILUMINAÇÃO PÚBLICA (9)	-	-	-				
									TOTAL DE SERVIÇOS DIVERSOS (10)	-	-	-				
									TOTAL DE ENSAIOS TECNOLÓGICOS (11)	-	-	-				
									INFORMAR A ÁREA ATUAL DESTA VIA (m2):	7.800,00	CUSTO DA OBRA: R\$/m2		62,60 /m2			

HUGO  
 HEWANS  
 LEONARDI:0  
 5921268976

Assinado de forma digital por HUGO HEWANS LEONARDI:05921268976  
 Dados: 2025.02.19 13:53:21 -03'00'

## PLANILHA DE SERVIÇOS - PAVIMENTAÇÃO - LEI LICITAÇÃO Nº 14.133/2021 - ANEXO III


Município:		PLANALTO	SAM		Usar esta planilha somente para CONVÊNIOS com as Secretarias do Estado, Fomento Paraná e sob análise do PARANACIDADE. SAM													
Projeto:		PAVIMENTAÇÃO - PAVIMENTAÇÃO DE ESTRADA RURAL	LOTE		Não sendo permitida para orçamentos com recursos próprios da Prefeitura, ou de outras Secretarias Estaduais não convencionadas com o PARANACIDADE. LOTE nº													
Local da Obra:		RUA BRICAL - COLOCAR O NOME CORRETO DA VIA	Tabela Referência: DER/PR de OUTUBRO/24   SINAPI da DEZEMBRO/2024 sem deoneração															
Fonte de Recurso:		PAM	USO EXCLUSIVO DO CONVÊNIO DA SECRETARIA DE ESTADO DAS CIDADES - SECO COM O PARANACIDADE										Data Base da aprovação do Orçamento (Decreto 10.056/22 do Paraná, que regulamenta a Lei 14.133/21):		19/02/2025 - qua			
Código Item	Origem	DESCRIÇÃO DOS SERVIÇOS	SIGLA de Código Serviço de Transporte e OMT Km x,A1 : x2	CONSUMO (ton)	CUSTOS UNITÁRIOS - ( R\$ )						UNID	ORÇAMENTO COM BDI						
					TRANSP	MÃO DE OBRA	MATERIAL	PREÇO UNITÁRIO TOTAL SEM BDI	PREÇO UNIT. MÃO DE OBRA + TRANSPORTE COM BDI	PREÇO UNIT. MATERIAL COM BDI		PREÇO UNITÁRIO TOTAL COM BDI	QUANTIDADE	VALOR DA MÃO DE OBRA + TRANSPORTE ( R\$ )	VALOR DO MATERIAL ( R\$ )	TOTAL ITEM ( R\$ )	CURVA ABC ( % )	TOTAL GLOBAL ( R\$ )
3	555	DRENAGEM											11.961,19	33.343,69	45.324,89	19,80 %	45.324,99	
600300	DER	Escavação de Bueiros em 1ª Categoria			8,64		8,64		10,63			10,63	m3	78,84	838,07	838,07	0,37 %	
604000	DER	Remoção de bueiro 0,40m			18,21		18,21		22,40			22,40	m	25,00	560,00	560,00	0,24 %	
601200A	DER/PRC	Resacero Sem Aptomento			12,65		12,65		15,56			15,56	m3	61,37	954,92	954,92	0,42 %	
620000	DER	Boca (Ala) do BSTC e 0,40 m			124,96	97,99	503,69	776,64	274,21	619,49	893,70	un	14,00	3.638,94	6.672,88	12,511,80	5,47 %	
	transporte	Cimento	CCC - 519,00 : 0,00	0,1154	41,33													
	transporte	Área	LCB - 267,00 : 0,00	0,4105	80,77													
	transporte	Brta	LCB - 2,70 : 0,00	0,7496	2,86													
620100	DER	Boca (Ala) de BSTC e 0,60 m			214,14	97,99	606,33	1.118,46	383,69	961,71	1.375,60	un	4,00	1.535,56	3.966,84	5.502,40	2,40 %	
	transporte	Cimento	CCC - 519,00 : 0,00	0,1978	70,83													
	transporte	Área	LCB - 267,00 : 0,00	0,7035	138,41													
	transporte	Brta	LCB - 2,70 : 0,00	1,2846	4,90													
610400A	DER/PRC	Corpo de BSTC e 0,40 sem Berço e sem Armagem - PS-1			3,58	15,42	93,51	112,51	23,37	115,01	138,38	m	65,00	1.966,45	9.775,85	11.762,30	5,14 %	
	transporte	Cimento	CCC - 491,00 : 0,00	0,0019	0,64													
	transporte	Área	LCB - 265,00 : 0,00	0,0100	1,56													
	transporte	Tubo	LCC - 3,00 : 0,00	0,1100	0,99													
610600D	DER/PRC	Corpo de DGT e 0,00 sem Berço e sem Armagem - PS-1			7,02	19,60	116,96	143,58	32,74	143,85	176,59	m	24,00	785,76	3.452,40	4.238,16	1,65 %	
	transporte	Cimento	CCC - 491,00 : 0,00	0,0026	0,86													
	transporte	Área	LCB - 265,00 : 0,00	0,0134	2,62													
	transporte	Tubo	LCC - 3,00 : 0,00	0,3900	3,52													
610800A	DER/PRC	Corpo de BSTC e 0,80 sem Berço e sem Armagem - PS-1			10,40	34,21	212,48	257,09	54,87	261,33	318,20	m	27,00	1.481,49	7.055,91	8.537,40	3,73 %	
	transporte	Cimento	CCC - 491,00 : 0,00	0,0032	1,08													
	transporte	Área	LCB - 265,00 : 0,00	0,0168	3,28													
	transporte	Tubo	LCC - 3,00 : 0,00	0,6700	6,04													
		SERVIÇOS EXTRAS - DRENAGEM																
92809	SINAPI	ASSENTAMENTO DE TUBO DE CONCRETO PARA REDES COLETORAS DE ÁGUAS PLUVIAIS, DIÂMETRO DE 400 MM, JUNTA RÍGIDA, INSTALADO EM LOCAL COM BAIXO NÍVEL DE INTERFERÊNCIAS (NÃO INCLUI FORNECIMENTO); AF_03/2024					37,94	37,94		46,66	46,66	M	9,00		419,94	419,94	0,16 %	
4	556	BASE / SUB-BASE												14.112,00	10.120,32	24.232,32	10,59 %	24.232,32
511100A	DER/PRC	Regularização compact subleito 100% PN			3,98		3,98		4,90		4,90	m2	2.880,00	14.112,00		14.112,00	6,17 %	
		SERVIÇOS EXTRAS - BASE / SUB-BASE																
532600	DER-PR	COLCHÃO DE ARGILA PI PAV. POLIÉDRICO					1,75	1,75		2,15	2,15	m2	2.880,00		6.192,00	6.192,00	2,21 %	
93581	SINAPI	TRANSPORTE COM CAMINHÃO BASCULANTE DE 14 M³, EM VIA URBANA EM LEITO NATURAL (UNIDADE: M3XKM); AF_ 07/2020.					2,77	2,77		3,41	3,41	M3XKM	1.152,00		3.928,32	3.928,32	1,72 %	
5	551	REVESTIMENTO												36.979,20	76.948,70	113.927,90	49,78 %	113.927,90
521450A	DER/PRC	Pedra Irregular - sem colchão			4,17	6,27	13,83	24,27		12,84	17,01	m2	2.880,00	30.979,20	48.988,80	65.968,00	37,56 %	
		SERVIÇOS EXTRAS - REVESTIMENTO																
93591	SINAPI	TRANSPORTE COM CAMINHÃO BASCULANTE DE 14 M³, EM VIA URBANA EM LEITO NATURAL (UNIDADE: M3XKM); AF_ 07/2020.					2,77	2,77		3,22	3,22	M3XKM	8.683,20		27.959,90	27.959,90	12,22 %	
6	557	MEO-FIO E SARJETAS												15.760,00	23.790,00	39.550,00	17,28 %	39.550,00
810300	DER	Meco-Fio Simples DER - Tipo 3 - (0,034 m3) - Moldado "in loco"			9,84	2,97	19,34	32,15		15,76	23,78	m	1.000,00	15.760,00	23.790,00	39.550,00	17,28 %	
	transporte	Cimento	CCC - 519,00 : 0,00	0,0092	3,29													
	transporte	Área	LCB - 267,00 : 0,00	0,0326	6,41													
	transporte	Brta	LCB - 2,70 : 0,00	0,0377	0,14													
7	558	SERVIÇOS DE URBANIZAÇÃO													5.830,00	5.830,00	2,55 %	5.830,00
		SERVIÇOS EXTRAS - URBANISMO DO PASSEIO																
830400	DER-PR	CONTENÇÃO LATERAL INCLUSIVE ERVA CIDREIRA					4,74	4,74		5,83	5,83	m	1.000,00		5.830,00	5.830,00	2,55 %	
<b>ORÇAMENTO DO PROJETO COM BASE NA LEI Nº 14.133 / 2021</b>													TOTAL MÃO DE OBRA + TRANSP.	TOTAL DE MATERIAIS			PREÇO GLOBAL	
													34,44%	65,56%				
Data Base da aprovação do Orçamento (Decreto 10.056/22 do Paraná, que regulamenta a Lei 14.133/21): 19/02/2025													78.832,39	150.032,82			228.865,21	

TOTAL DO PAVIMENTO (1-2-4-5-6)	66.851,20	110.859,02	177.710,22	77,55%
TOTAL DE DRENAGEM (3)	11.981,19	33.343,80	45.324,99	19,80%
TOTAL DE URBANISMO E SINALIZAÇÃO (7-8)	-	5.830,00	5.830,00	2,55%
TOTAL DE ILUMINAÇÃO PÚBLICA (9)	-	-	-	-


Código Item	Origem	DESCRIÇÃO DOS SERVIÇOS	SIGLA do Código Serviço de Transporte e DMT km x, x1 ; x2	CONSUMO (ton)	CUSTOS UNITÁRIOS - ( R\$ )						UND	ORÇAMENTO COM BDI				
					TRANSP	MÃO DE OBRA	MATERIAL	PREÇO UNITÁRIO TOTAL SEM BDI	PREÇO UNIT. MÃO DE OBRA + TRANSPORTE COM BDI	PREÇO UNIT. MATERIAL COM BDI		PREÇO UNITÁRIO TOTAL COM BDI	QUANTIDADE	VALOR DA MÃO DE OBRA + TRANSPORTE ( R\$ )	VALOR DO MATERIAL ( R\$ )	TOTAL ITEM ( R\$ )
									TOTAL DE SERVIÇOS DIVERSOS (10)		-	-	-			
									TOTAL DE ENSAIOS TECNOLÓGICOS (11)		-	-	-			
									INFORMAR A ÁREA ATUAL DESTA VIA (m2):		3,000,00	CUSTO DA OBRA: R\$/m2		76,29 /m2		

HUGO HEWANS  
 LEONARD  
 I:0592126  
 8976


Assinado eletronicamente  
 forma digital por  
 HUGO HEWANS  
 LEONARDI05921268976  
 Dados:  
 2025.02.19  
 13:53:36 -03'00'

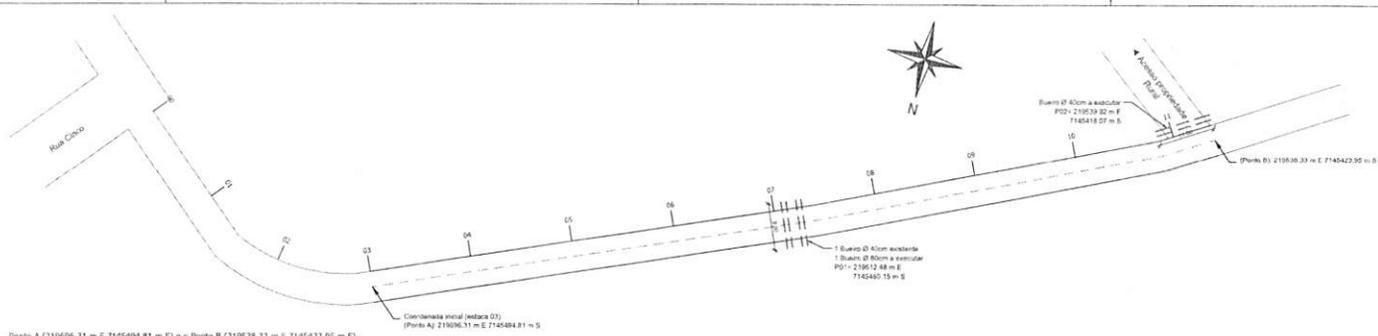

Ponto A (219696.31 m E 7145494.81 m S) e o Ponto B (219538.33 m E 7145423.95 m S)  
 Extensão do Trecho: 167,54m (largura: 6,00m)  
 Escala: 1/500

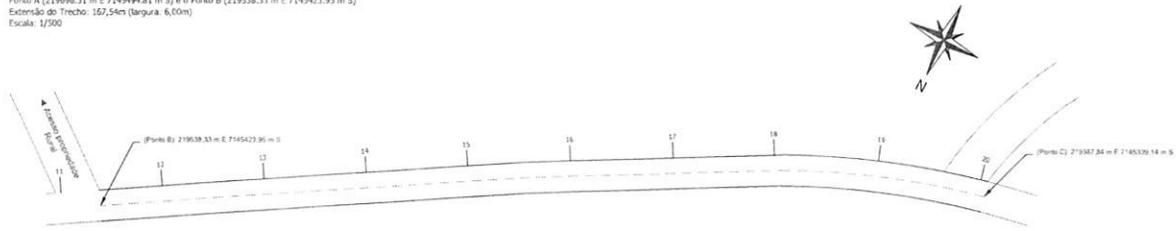

Ponto B (219538.33 m E 7145423.95 m S) e o Ponto C (219204.22 m E 7145185.00 m S)  
 Extensão do Trecho: 173,77m (largura: 6,00m)  
 Escala: 1/500

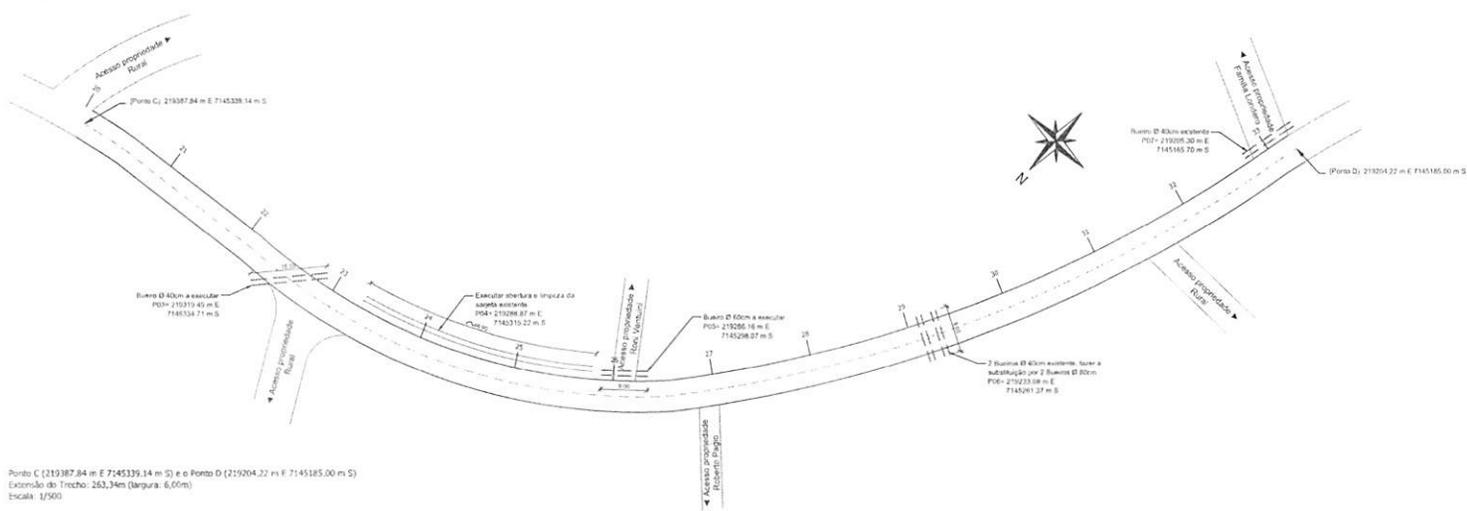

Ponto C (219387.84 m E 7145328.14 m S) e o Ponto D (219204.22 m E 7145185.00 m S)  
 Extensão do Trecho: 263,34m (largura: 6,00m)  
 Escala: 1/500

Bueiro Simples Tubular de Concreto  
 Boca Simples (Ø 0,80 m e 0,60m)



LEGENDA: Drenagem Trecho 01 - 01/02		
---	Tubulação Pluvial Ø80cm a executar = 27,00 m	
---	Tubulação Pluvial Ø60cm a executar = 9,00 m	
---	Tubulação Pluvial Ø40cm a executar = 26,00 m	
---	Retirada de tubo Pluvial Ø40cm = 18,00 m	
---	Abertura e limpeza de sarjeta = 46,90 m	
Volume de Escavação: 64,32 m <sup>3</sup> Volume de Reaterro: 51,32 m <sup>3</sup>		
Responsável Técnico Projeto:	Responsável Técnico Execução:	Proprietário da Obra:
HUGO HEWANS LEONARDO		
5921268976		

HUGO HEWANS LEONARDO 5921268976		
Responsável Técnico Execução:		
Proprietário da Obra:		



**LEONARDI ENGENHARIA**

Projeto: **PROJETO DE PAVIMENTAÇÃO POLIÉDRICA TRECHO 01 - 01/02**




Conteúdo: Planta Baixa Drenagem Trecho 01 (Ponto A até o Ponto D). Detalhes.

Proprietário (a): Prefeitura Municipal de Planalto  
 CPF / CNP: 76.460.526/0001-16

Endereço da Obra: Trecho 01 compreendido entre a Rua Cinco (Distrito de Centro Novo) e a encruzilhada que vai para Párola D'Este (coordenada 218869.54 m E 7146642.02 m S) - Planalto - PI.

Escala: Desenhos: Data: Folha: 01

Indicada: Robson Fabro Fevereiro / 2025

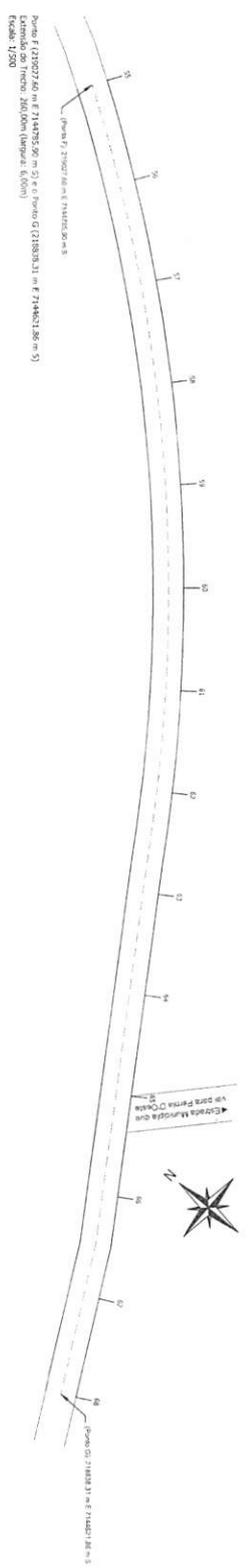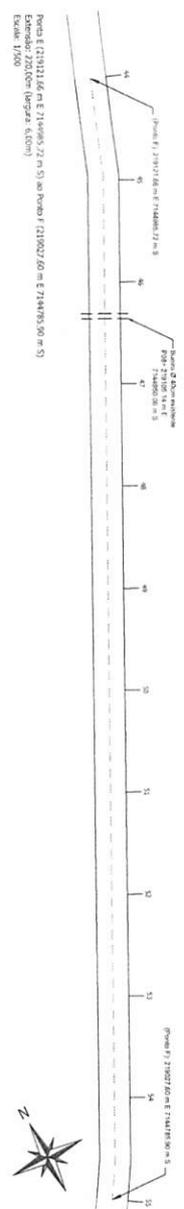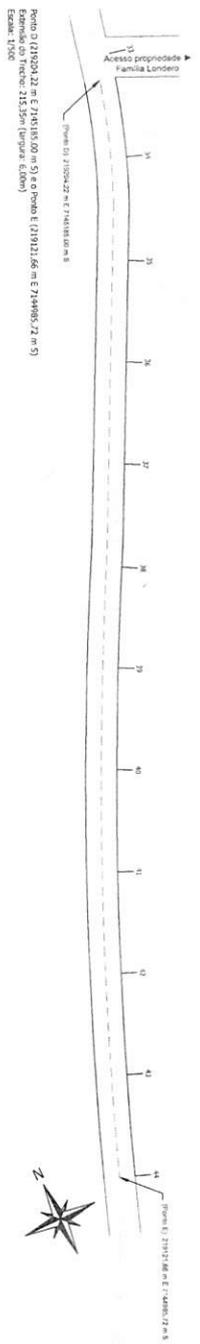

000045

Responsável Técnico Projeto:	Responsável Técnico Execução:	Proprietário da Obra:

ALTERAÇÕES E ANOTAÇÕES


**LEONARDI ENGENHARIA**

**PROJETO DE PAVIMENTAÇÃO POLIÉDRICA**

**TRECHO 01 - 02/02**

Projeto: Rua Rua Dr. Joaquim Trevo 81 (Ponto D da 9ª Fm da O), Itaipava.

Proprietário (C): Prefeitura Municipal de Itaipava

CPF: CNPJ: 76.606.531/0001-16

Escopo: Trecho 01 compreendendo entre a Rua Manoel (Distrib. de Centro Novo) e a encruzilhada que vai para Primeira Caixa (Coordenada 218869.54 m e 714843.22 m S) - Planalto - RJ.

Desenho: Robson Viloso


Data: Fevereiro / 2025

Indicada: 02


**DRENAGEM**



37000

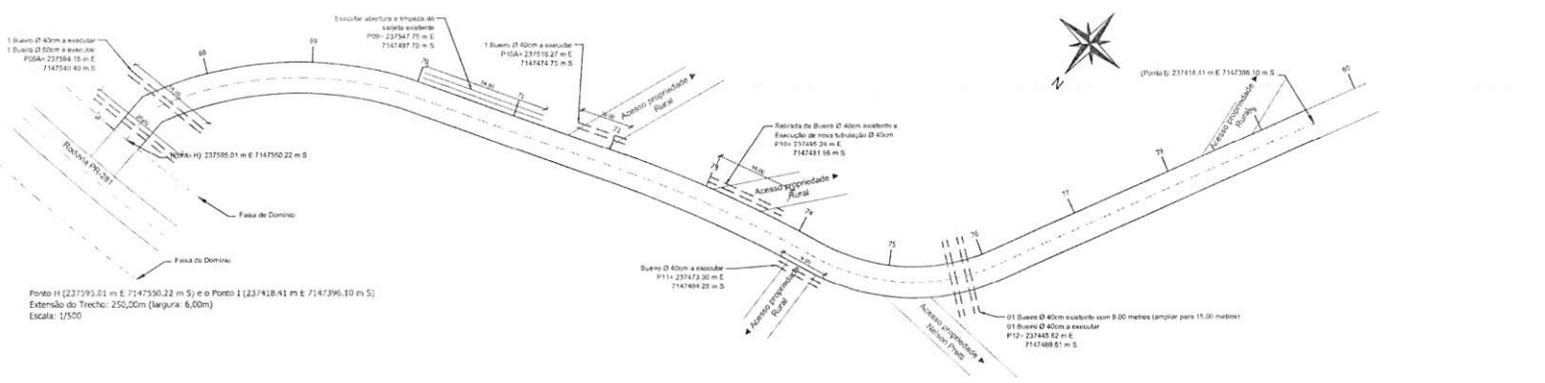


Ponto H (237395,01 m E 7147590,22 m S) e o Ponto I (237418,41 m E 7147396,10 m S)  
 Extensão do Trecho: 250,00m (largura: 6,00m)  
 Escala: 1/500

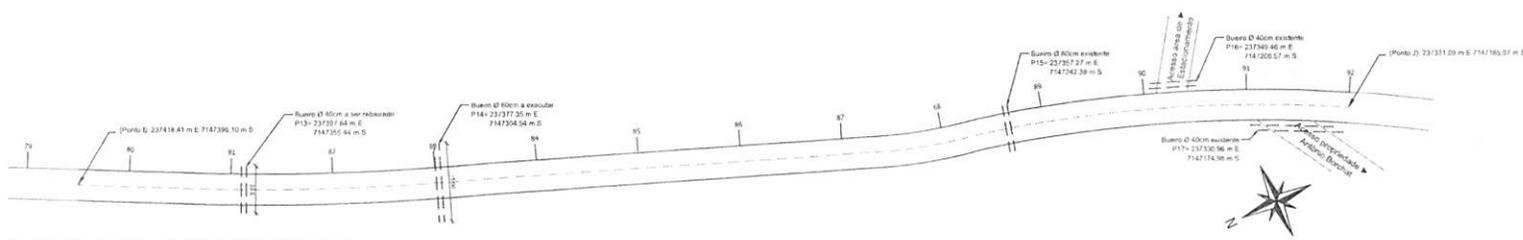

Ponto I (237418,41 m E 7147396,10 m S) e o Ponto J (237331,09 m E 7147165,07 m S)  
 Extensão do Trecho: 250,00m (largura: 6,00m)  
 Escala: 1/500

LEGENDA: Drenagem Trecho 02 - 01/01		
	Tubulação Pluvial Ø240cm a executar = 24,00 m	
	Tubulação Pluvial Ø40cm a executar = 85,00 m	
	Retirada de tubo Pluvial Ø40cm = 25,00 m	
	Assentamento de Tubulação Pluvial Ø40cm (sem fornecimento) = 9,00 m	
	Abertura e limpeza de sarjeta = 24,80 m	
Volume de Escavação: 78,84 m³ Volume de Reaterro: 61,37 m³		
Responsável Técnico Projeto:	Responsável Técnico Execução:	Proprietário da Obra:

Bueiro Simples Tubular de Concreto  
 Boca Simples (Ø 0,40 m)

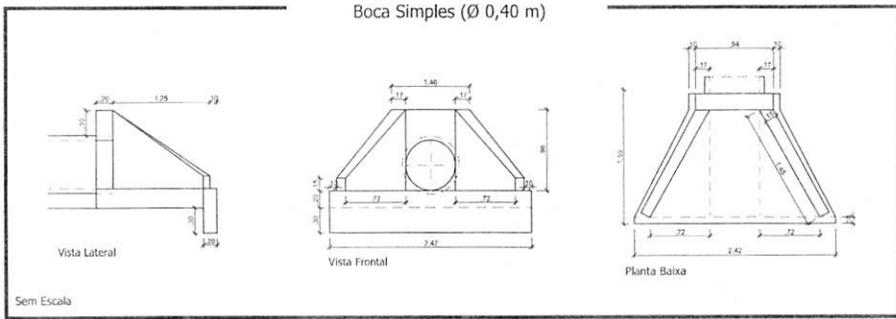

**LEONARDI ENGENHARIA**

Projeto: **PROJETO DE PAVIMENTAÇÃO POLIÉDRICA TRECHO 02 - 01/01**

Conteúdo: Planta Baixa Drenagem Trecho 02 (Ponto H até o Ponto J); Detalhes.

Proprietário (a): Prefeitura Municipal de Planalto CPF/ CNPJ: 76.460.528/0001-16

Endereço da Obra: Trecho 02 compreendido entre a PR 281 e o acesso da Propriedade de Antônio Borchat (coordenada 237331,09 m E 7147165,07 m S) - Planalto - PR.

Escala: Indicada	Desenho: Robson Fabro	Data: Fevereiro / 2025	Folha: 03
------------------	-----------------------	------------------------	-----------

DRENAGEM

70007




Município de Planalto - PR

**Planta de Localização do Município no Estado do Paraná**

Sem Escala



**Distância Média de Transporte - DMT (Usina Utilizada - Ponto Médio no Trecho 01)**  
 Distância entre a Usina Utilizada e o Local da Obra (Trecho 01)  
 Distância: 12,90 KM  
 Escala: Sem escala

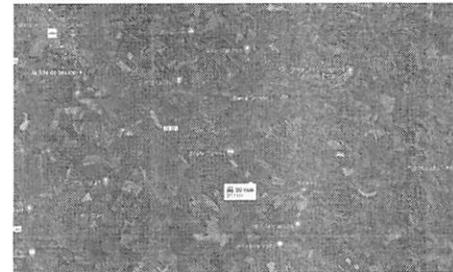

**Distância Média de Transporte - DMT (Usina Utilizada - Ponto Médio no Trecho 02)**  
 Distância entre a Usina Utilizada e o Local da Obra (Trecho 02)  
 Distância: 20,10 KM  
 Escala: Sem escala

PONTO	LONGITUDE	LATITUDE
A	219008.21	7145494.81
B	219038.33	7145423.95
C	219037.84	7145339.18
D	219204.22	7145193.03
E	219121.66	7144995.72
F	219027.60	7144785.90
G	218838.31	7144521.86
H	237595.91	7147550.22
I	237418.41	7147396.10
J	237331.09	7147185.07

**Legenda**

Trechos a receberem pavimentação poliédrica

Responsável Técnico Projeto:	Responsável Técnico Execução:	Proprietário da Obra:
HUGO HEWANS LEONARDI	Arquivado de forma digital por HUGO HEWANS LEONARDI 5921268976	HEWANS LEONARDI

CADERNOS E ANOTAÇÕES




<b>Projeto:</b>	
<b>PAVIMENTAÇÃO POLIÉDRICA SITUÇÃO DOS TRECHOS</b>	
<b>Conteúdo:</b>	
Planta de Situação - Trechos que Receberão Pavimentação Poliédrica; Planta de Localização DMT's (Distâncias Médias de Transporte).	
<b>Proprietário (a):</b>	<b>CPF / CNPJ:</b>
Prefeitura Municipal de Planalto	26.460.526/0001-16
<b>Endereço da Obra:</b>	
Ponto 01: superquadra entre a Rua Oliva (Bairro de Castro Neto) e a Av. Brasil que vai para Povoado 9/Trilha (coordenadas 218838,31 em 7144521,86 em 02). Trecho 02: superquadra entre a PR 08 e a Av. Brasil de Propriedade de Antônio Barchini (coordenadas 237518,07 em 7147550,22 em 02) - Planalto - PR.	
<b>Escala:</b>	<b>Data:</b>
Indicada	Fevereiro / 2025
<b>Desenho:</b>	<b>Folha:</b>
Robson Fábio	01

SITUAÇÃO



Trechos 01 ao 06 - Ponto A até G

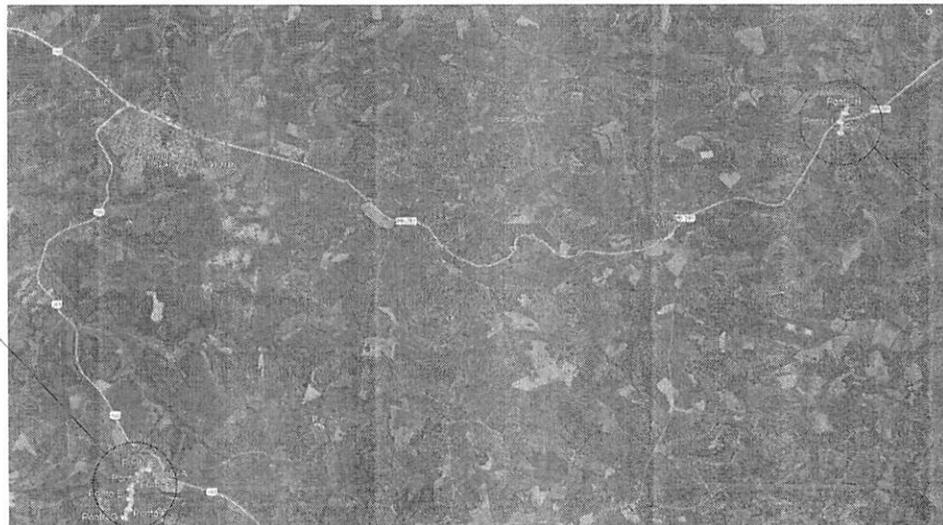

**Planta de Situação no Município de Planalto**


Sem escala



Trechos 07 e 08 - Ponto H até J



Distância Média de Transporte - DMT (Usina Utilizada - Ponto Médio no Trecho 01)  
 Distância entre a Usina Utilizada e o Local da Obra (Trecho 01)  
 Distância: 12,90 KM  
 Escala: Sem escala

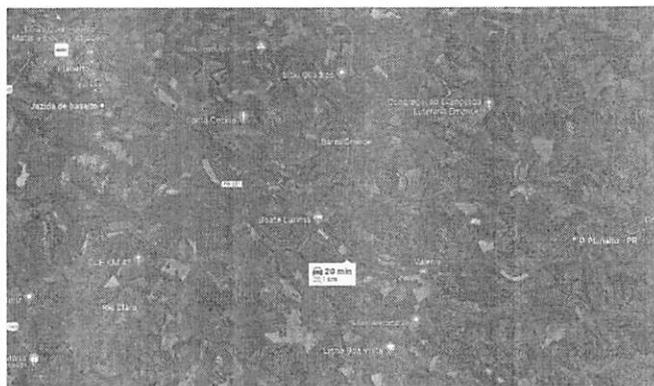

Distância Média de Transporte - DMT (Usina Utilizada - Ponto Médio no Trecho 02)  
 Distância entre a Usina Utilizada e o Local da Obra (Trecho 02)  
 Distância: 20,10 KM  
 Escala: Sem escala

<b>Responsável Técnico Projeto:</b> HUGO HEWANS LEONARDI:05921268976	Axinado de forma digital por HUGO HEWANS LEONARDI:05921268976 Dados: 2025.02.19 13:54:53 -03:00'	<b>Responsável Técnico Execução:</b>	<b>Proprietário da Obra:</b>
---	---	--------------------------------------	------------------------------


CARIMBOS E ANOTAÇÕES




<b>Projeto:</b> PAVIMENTAÇÃO POLIÉDRICA DMT'S DOS TRECHOS			
<b>Conteúdo:</b> DMT's (Distâncias Médias de Transporte).			
<b>Proprietário (a):</b> Prefeitura Municipal de Planalto		<b>CPF/ CNPJ:</b> 76.460.526/0001-16	
<b>Endereço da Obra:</b> Trecho 01 compreendido entre a Rua Cinco (Distrito de Centro Novo) e a encruzilhada que vai para Fátima D'Oeste (coordenada 218838,31 m E 7144821,86 m S); Trecho 02 compreendido entre a PR 281 e acesso da Propriedade de Antônio Berchat (coordenada 237331,09 m E 7147255,97 m S) - Planalto - PR.			
<b>Escala:</b> Indicada	<b>Desenho:</b> Robson Fabro	<b>Data:</b> Fevereiro / 2025	<b>Folha:</b> 01

DMT'S




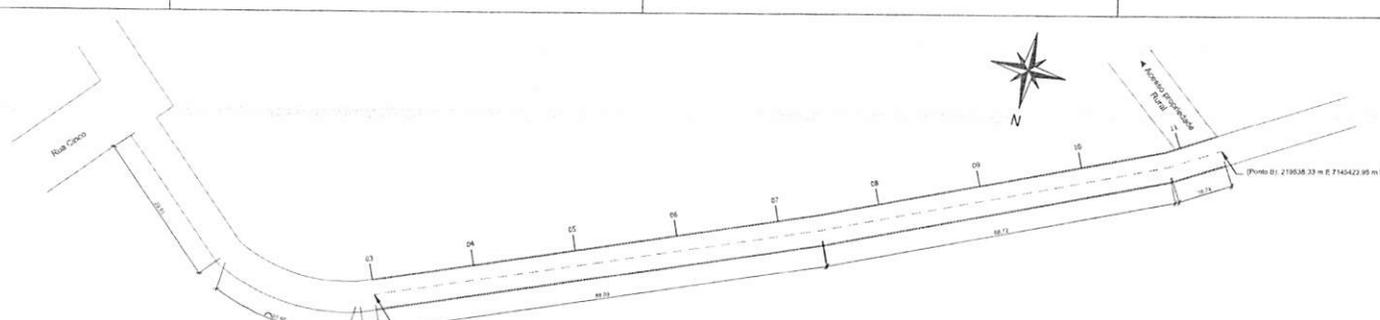




Ponto A (219696,31 m E 7145494,81 m S) e o Ponto B (219538,33 m E 7145423,95 m S)  
 Extensão do Trecho: 167,54m (largura: 6,00m)  
 Escala: 1/500

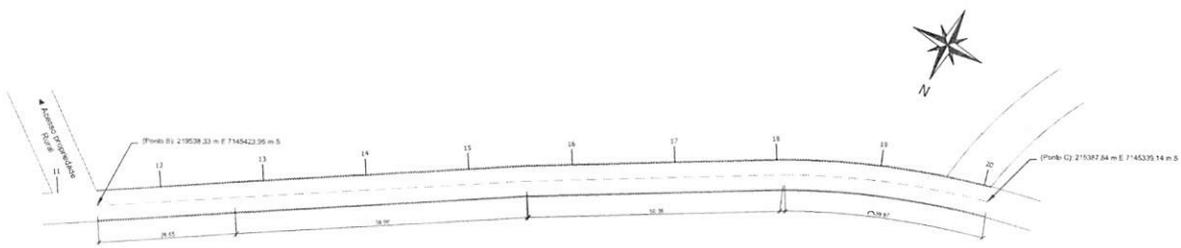

Ponto B (219538,33 m E 7145423,95 m S) e o Ponto C (219387,84 m E 7145339,14 m S)  
 Extensão do Trecho: 173,77m (largura: 6,00m)  
 Escala: 1/500

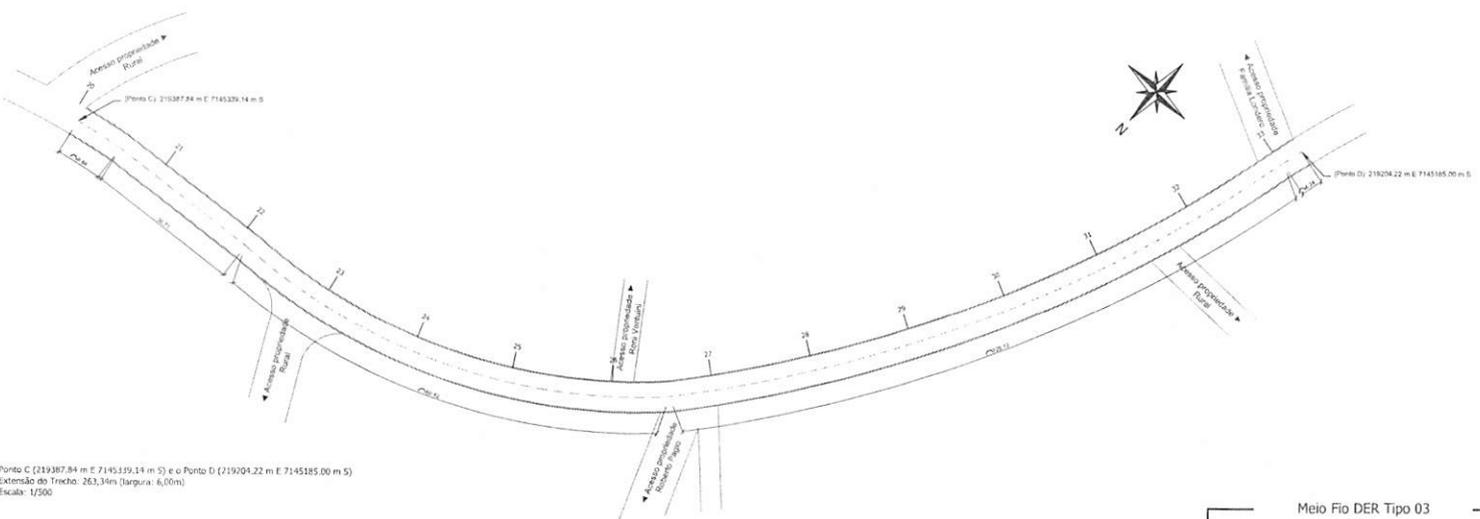


Ponto C (219387,84 m E 7145339,14 m S) e o Ponto D (219204,22 m E 7145185,00 m S)  
 Extensão do Trecho: 263,36m (largura: 6,00m)  
 Escala: 1/500

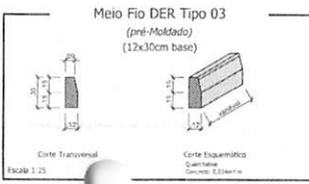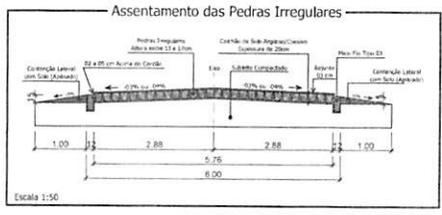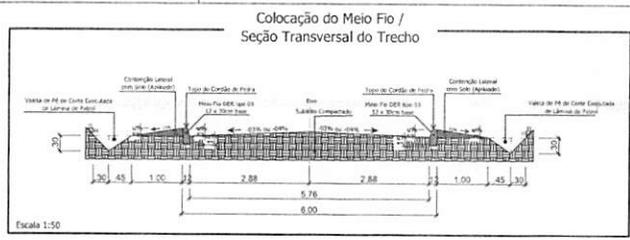

Quantitativo: Trecho 01 - 01/02  
 Extensão Total: 604,65 m  
 Pavimentação Poliédrica (Largura: 5,76 m): 3.482,78 m<sup>2</sup>  
 Meio Fio (Tipo 03 - DER) (Total): 1.209,30 m





Responsável Técnico Projeto:	Responsável Técnico Execução:	Proprietário da Obra:
HUGO HEWANS LEONARDI <small>Assinado de forma digital por HUGO HEWANS LEONARDI em 09/02/2025 às 13:57:30 -0100</small>	LEONARDI <small>Assinado de forma digital por LEONARDI em 09/02/2025 às 13:57:30 -0100</small>	

 

**LEONARDI ENGENHARIA**

Projeto: <b>PROJETO DE PAVIMENTAÇÃO POLIÉDRICA TRECHO 01 - 01/02</b>			
Conteúdo: <b>Planta Baixa Pavimentação Trecho 01 (Ponto A até o Ponto D); Detalhes.</b>			
Proprietário (a): Prefeitura Municipal de Planalto	CPF / CNPJ: 75.460.526/0001-16		
Endereço da Obra: Trecho 01 compreendido entre a Rua Cinco (Distrito de Centro Novo) e a encruzilhada que vai para Pádua D'Oeste (coordenada 218838,32 m E 7144521,86 m S) - Planalto - PR.			
Escala: Indicada	Desenho: Robson Fabro	Data: Fevereiro / 2025	Folha: 01



PAV. POLIÉDRICA

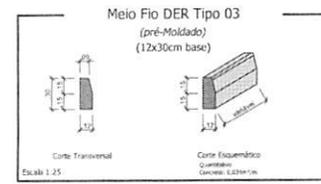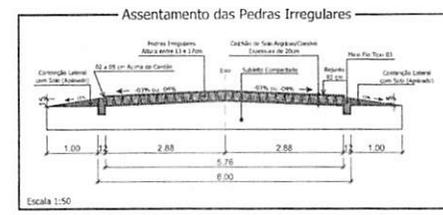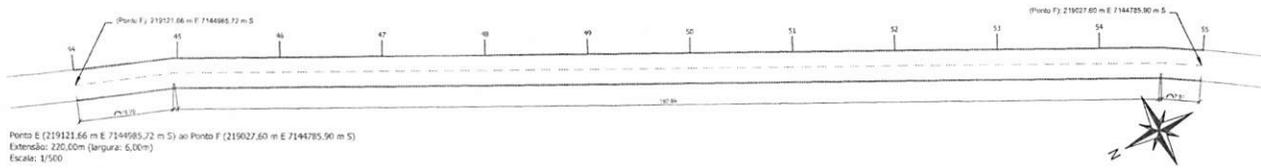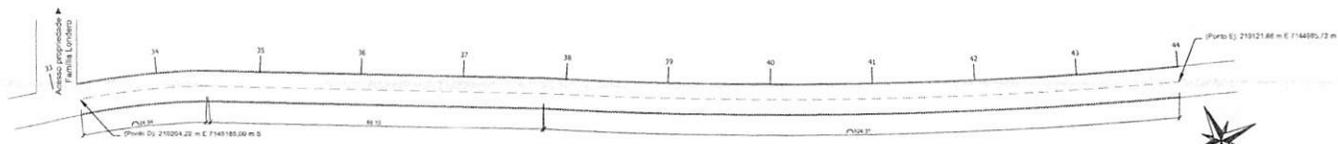

Quantitativo: Trecho 01 - 02/02  
 Extensão Total: 695,35 m

Pavimentação Poliédrica (Largura: 5,76 m): 4.005,22 m<sup>2</sup>  
 Meio Fio (Tipo 03 - DER) (Total): 1.390,70 m

Responsável Técnico Projeto:	Responsável Técnico Execução:	Proprietário da Obra:
------------------------------	-------------------------------	-----------------------

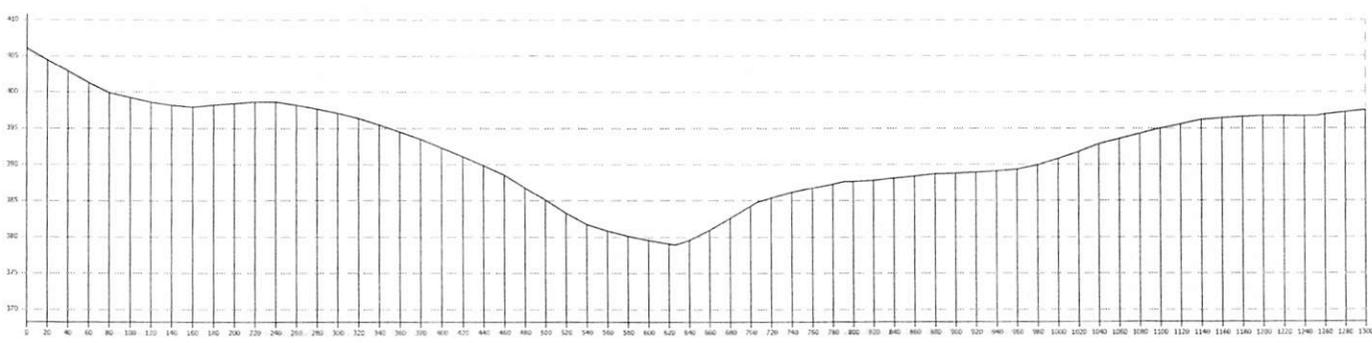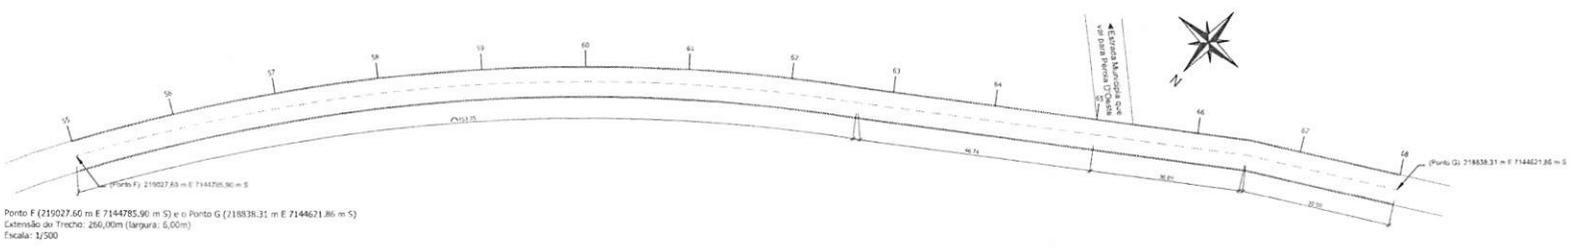

COMISSÃO DE ANOTAÇÕES

**LEONARDI ENGENHARIA**

Projeto:  
**PROJETO DE PAVIMENTAÇÃO POLIÉDRICA  
TRECHO 01 - 02/02**

Conteúdo:  
Planta Baixa Pavimentação Trecho 01 (Ponto D até o Ponto G); Detalhes; Perfil Longitudinal.

Proprietário (a):  
Prefeitura Municipal de Planalto

CPF / CNPJ:  
76.460.526/0001-16

Endereço da Obra:  
Trecho 01 compreendido entre a Rua Cinco (Distrito de Centro Novo) e a encruzilhada que vai para Pórcia D'Oeste (coordenada 218838,31 m E 7144621,86 m S) - Planalto - PR.





Escala:  
Indicada

Desenho:  
Robson Fabro

Data:  
Fevereiro / 2025

Folha:  
02

**PAV. POLIÉDRICA**

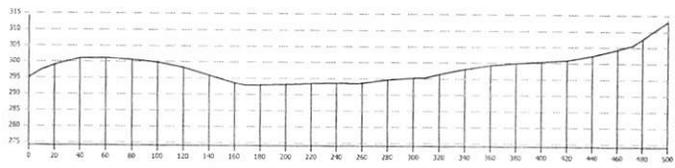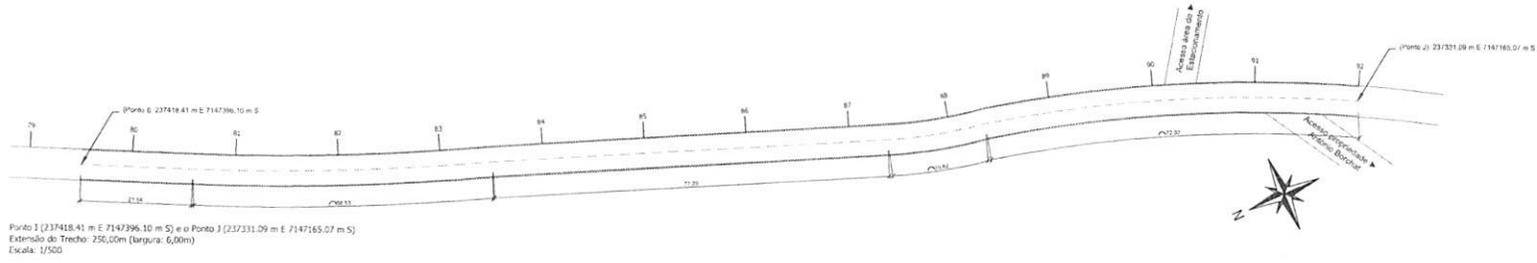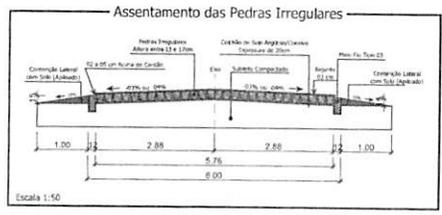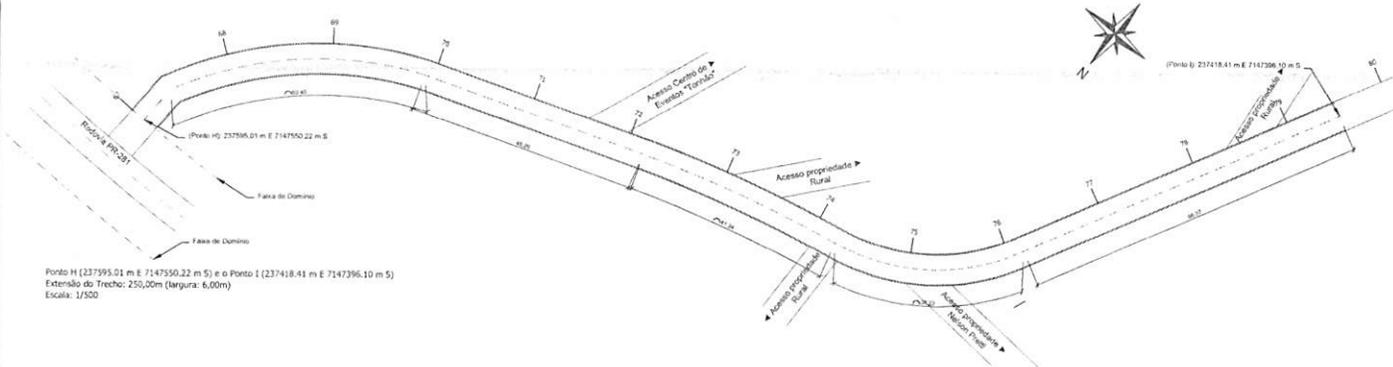


Quantitativo: Trecho 02 - 01/01  
Extensão Total: 500,00 m

Pavimentação Poliédrica (Largura: 6,00 m): 2.880,00 m<sup>2</sup>  
Meio Fio (Tipo 03 - DER) (Total): 1.000,00 m

Responsável Técnico Projeto:	Responsável Técnico Execução:	Proprietário da Obra:

GRANDEZAS E ANOTAÇÕES

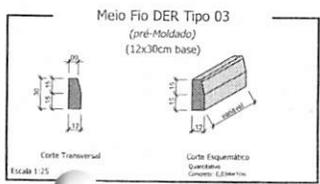

**LEONARDI ENGENHARIA**

Projeto: **PROJETO DE PAVIMENTAÇÃO POLIÉDRICA TRECHO 02 - 01/01**


Conteúdo: Planta Baixa Pavimentação Trecho 02 (Ponto H até o Ponto J), Detalhes, Perfil Longitudinal.

Proprietário (a): Prefeitura Municipal de Planalto CNPJ / CNPJ: 76.460.526/0001-16

Endereço da Obra: Trecho 02 compreendido entre a PR 281 e o acesso da Propriedade de Antônio Borchat (Coordenada 237331,09 m E 7147165,07 m S) - Planalto - PR.

Escala: Indicada Desenho: Robson Fabro Data: Fevereiro / 2025 Folha: 03


PAV. POLIÉDRICA

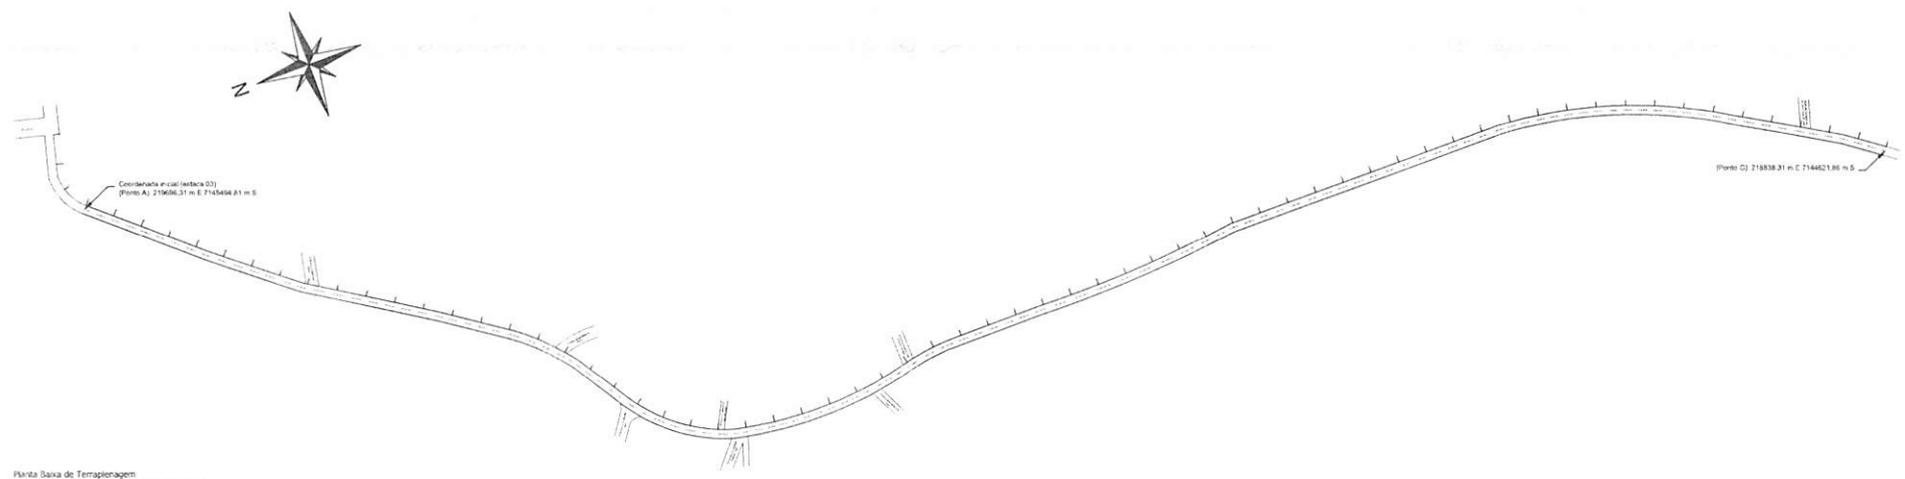

Planta Baixa de Terraplenagem  
 Extensão do Trecho: 1.300,00m (largura: 6,00m)  
 Escala: 1/1.750

Observação: Para a execução da pavimentação poliédrica, será respeitado o perfil geométrico e topográfico da via existente.

<b>Responsável Técnico Projeto:</b> HUGO HEWANS LEONARDI 5921268976	<b>Responsável Técnico Execução:</b> Assunção de forma digital por HESCH HEWANS LEONARDI LEONARDES921268976 União 2025-02-19 13:57:58 -0300	<b>Proprietário da Obra:</b>
---	--	------------------------------

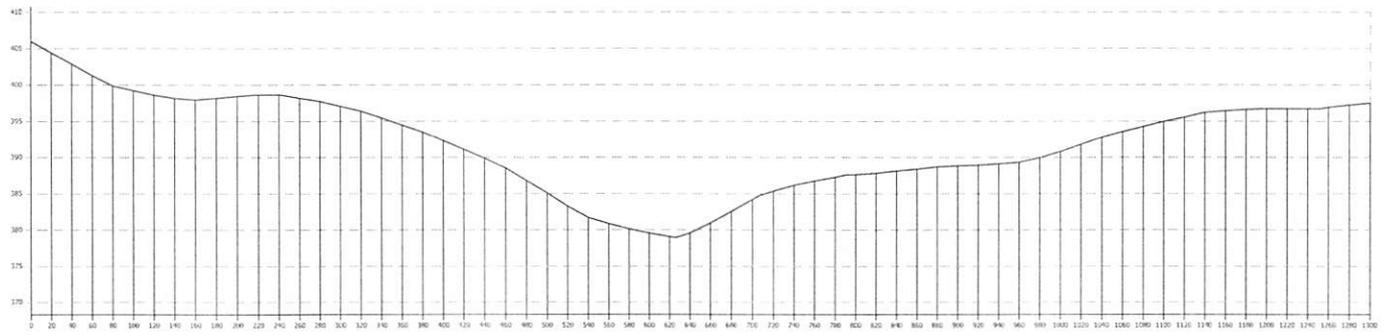

Perfil Longitudinal (Trecho 01 ao 06)  
 Escala Vertical: 1/750  
 Escala Horizontal: 1/2500


CADENHO E NOTÍCIAS




<b>Projeto:</b> PROJETO DE PAVIMENTAÇÃO POLIÉDRICA TRECHO 01 - 01/02			
<b>Conteúdo:</b> Planta Baixa de Terraplenagem, Perfil de Elevação, Seção Transversal do Trecho.			
<b>Proprietário (a):</b> Prefeitura Municipal de Planalto		<b>CPF / CNPJ:</b> 76.460.526/0001-16	
<b>Endereço da Obra:</b> Trecho 01 compreendido entre a Rua Cinco (Distrito de Centro Novo) e a encruzilhada que vai para Pérola D'Oeste (coordenada 215869,54 m E 714464,02 m S) - Planalto - PR.			
<b>Escala:</b> Indicada	<b>Desenho:</b> Robson Fabro	<b>Data:</b> Fevereiro / 2025	<b>Folha:</b> 01

TERRAPLENAGEM



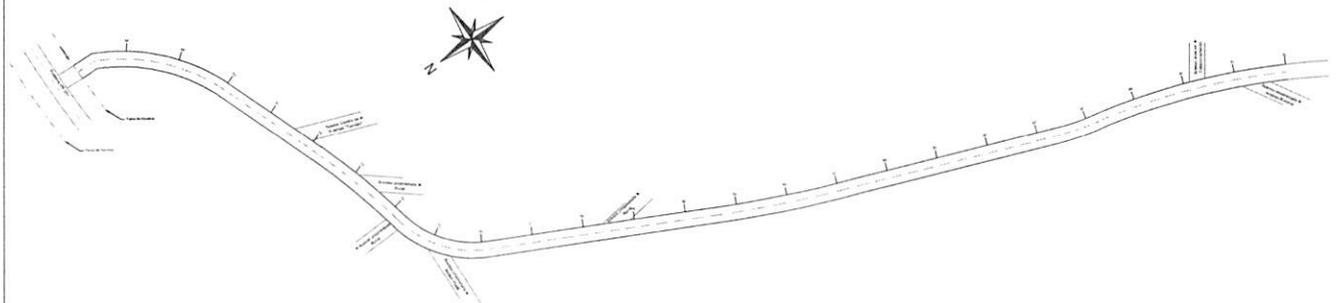

Planta Baixa de Terraplenagem  
 Extensão do Trecho: 500,00m (largura: 6,00m)  
 Escala: 1/1.000

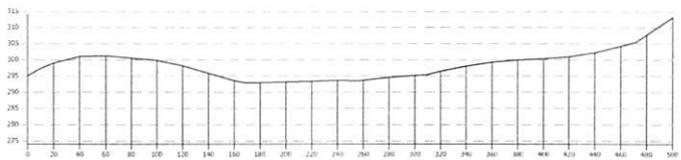

Perfil Longitudinal (Trecho 07 e 08)  
 Escala Vertical: 1/800  
 Escala Horizontal: 1/2000

Observação: Para a execução da pavimentação poliédrica, será respeitado o perfil geométrico e topográfico da via existente.

Responsável Técnico Projeto:	Responsável Técnico Execução:	Proprietário da Obra:
------------------------------	-------------------------------	-----------------------




**LEONARDI ENGENHARIA**


Projeto:			
<b>PROJETO DE PAVIMENTAÇÃO POLIÉDRICA TRECHO 02 - 01/01</b>			
Conteúdo: Planta Baixa de Terraplenagem, Perfil de Elevação, Seção Transversal do Trecho.			
Proprietário (a): Prefeitura Municipal de Planalto		CPF / CNPJ: 76.460.525/0001-16	
Endereço da Obra: Trecho 02 compreendido entre a PR 281 e o acesso da Propriedade de Antônio Borchat (coordenada 237331,09 m E 7147165,07 m S) - Planalto - PR.			
Escala: Indicada	Desenho: Robson Fabro	Data: Fevereiro / 2025	Folha: 02

TERRAPLENAGEM



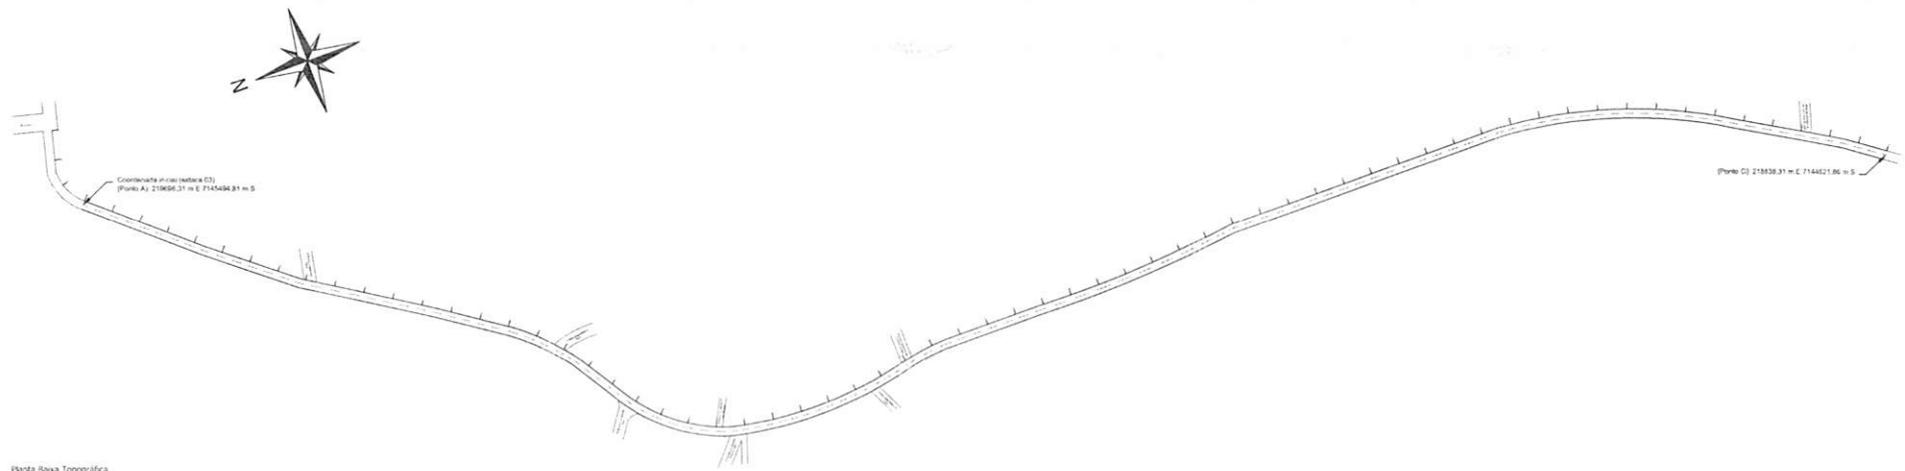


Planta Base Topográfica  
 Extensão do Trecho: 1.300,00m (largura: 6,00m)  
 Escala: 1/1.750

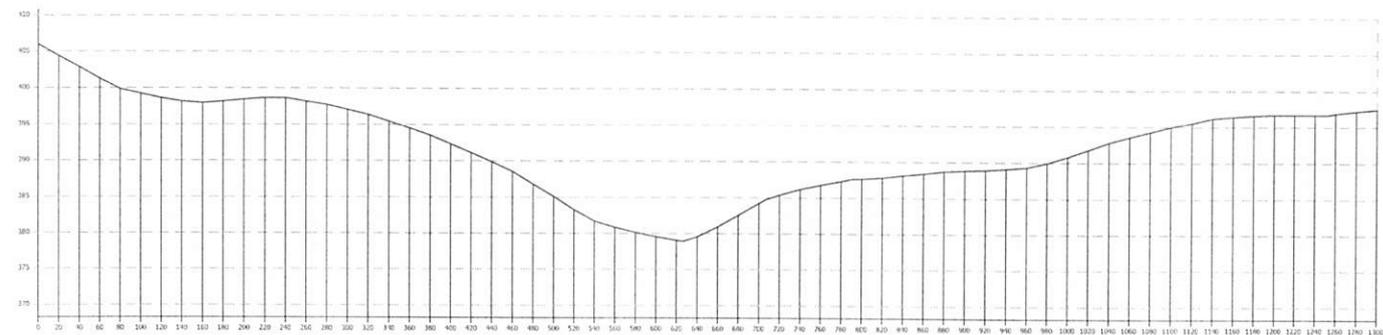

Perfil Longitudinal (Trecho 01 ao 06)  
 Escala Vertical: 1/300  
 Escala Horizontal: 1/2500


Responsável Técnico Projeto:	Responsável Técnico Execução:	Proprietário da Obra:
HUGO HEWANS LEONARDI SCS <small>Assinado eletronicamente        digitalmente em 02/02/2025        Nº 5921268970</small>		

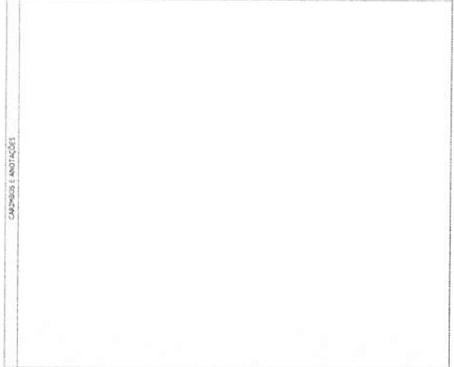


Projeto: <b>PROJETO DE PAVIMENTAÇÃO POLIÉDRICA TRECHO 01 - 01/02</b>			
Conteúdo: Planta Base Topográfica, Perfil de Elevação.			
Proprietário (a): Prefeitura Municipal de Planalto	CPF / CNPJ: 76.460.526/0001-16		
Endereço da Obra: Trecho 01 compreendido entre a Rua Cinco (Distrito de Centro Novo) e a encruzilhada que vai para Pérola D'Oeste (coordenada 218869,54 m E e 7144642,02 m S) - Planalto - PR.			
Escala: Indicada	Desenho: Robson Fabro	Data: Fevereiro / 2025	Folha: 01

TOPOGRÁFICO



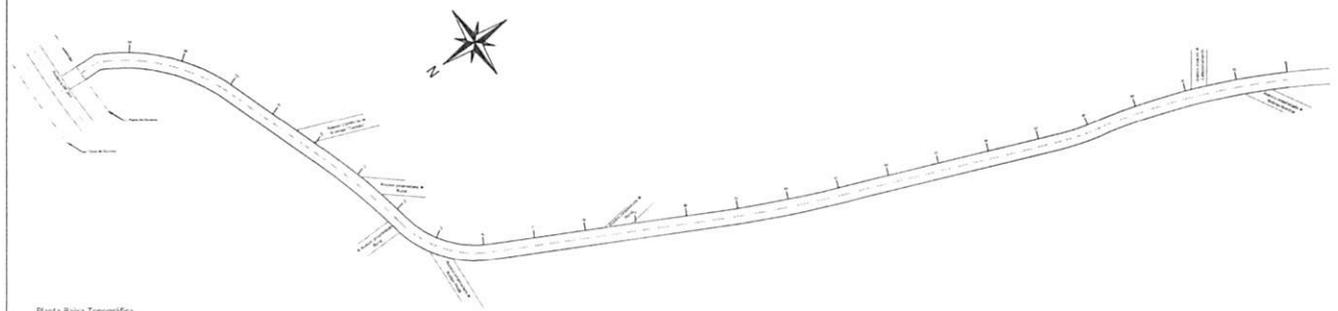

Planta Baixa Topográfica  
 Extensão do Trecho: 500,00m (largura: 6,00m)  
 Escala: 1/1.000

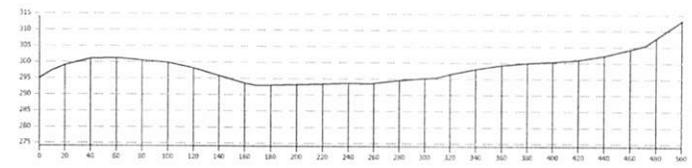

Perfil Longitudinal (Trecho 07 e 08)  
 Escala Vertical: 1/800  
 Escala Horizontal: 1/2000



Responsável Técnico Projeto:	Responsável Técnico Execução:	Proprietário da Obra:
<div style="display: flex; justify-content: space-between;"> <div style="writing-mode: vertical-rl; transform: rotate(180deg);">CADERNO E ANEXOS</div> <div style="text-align: center;">   <b>LEONARDI ENGENHARIA</b> </div> <div style="writing-mode: vertical-rl;">TOPOGRÁFICO</div> </div>		
Projeto: <b>PROJETO DE PAVIMENTAÇÃO POLIÉDRICA TRECHO 02 - 01/01</b>		
Conteúdo: Planta Baixa Topográfica, Perfil de Elevação.		
Proprietário (a): Prefeitura Municipal de Planalto		CPF / CNPJ: 76.460.526/0001-16
Endereço da Obra: Trecho 02 compreendido entre a PR 281 e o acesso da Propriedade de Antônio Borchat (coordenada 237331,09 m E 7147165,07 m S) - Planalto - PR.		
Escala:	Desenho:	Data:
Indicada	Robson Fabro	Fevereiro / 2025
		Folha: <b>02</b>



**CONVÊNIO Nº 055/2025 QUE FIRMAM O ESTADO DO PARANÁ, POR SUA SECRETARIA DE ESTADO DA AGRICULTURA E DO ABASTECIMENTO, E O MUNICÍPIO DE PLANALTO.**

O **ESTADO DO PARANÁ**, por meio da **SECRETARIA DE ESTADO DA AGRICULTURA E DO ABASTECIMENTO/FUNDO DE EQUIPAMENTO AGROPECUÁRIO - FEAP**, pessoa jurídica de direito público interno, inscrita no CNPJ/MF nº 41.952.307/0001-70, com sede na Rua dos Funcionários, 1559, Curitiba - Paraná, doravante denominada **CONCEDENTE**, neste ato, representada pela Diretora-Geral, **CAMILA LUIZA CUNHA BERNARDO ARAGÃO**, nomeada pelo Decreto Estadual nº 9.399, de 2 de abril de 2025, em conformidade aos termos da Resolução SEAB nº 30, de 2 de abril de 2025, e o **MUNICÍPIO DE PLANALTO**, inscrito no CNPJ/MF nº 76.460.526/0001-16, com sede na Praça São Francisco de Assis, 1583, CEP 85.750-000, neste ato representado pelo Prefeito, Senhor **LUIZ CARLOS BONI**, inscrito no CPF/MF sob nº XXX.491.029-XX, doravante denominado **CONVENENTE**, tendo em vista o contido no Processo Administrativo nº 17.797.520-6, com fundamento na Lei Federal nº 14.133, de 1º de abril de 2021, na Lei Estadual nº 15.608, de 16 de agosto de 2007, no Decreto Estadual nº 10.086, de 17 de janeiro de 2022, na Resolução nº 028/2011 TCE-PR, regulamentada pela Instrução Normativa nº 061/2011, ou outras que venham a substituí-las, e na Lei Complementar nº 101/2000, RESOLVEM celebrar o presente CONVÊNIO, nos termos da delegação governamental conferida pelo art. 2º, do Decreto Estadual nº 6.515, de 21 de novembro de 2012, mediante as cláusulas e condições seguintes:

**CLÁUSULA PRIMEIRA – DO OBJETO**

1. Constitui objeto deste Convênio garantir a trafegabilidade do trecho da estrada rural adiante identificada, mediante a pavimentação com **Pedras Irregulares em 1.800,00 m**, com uma área de pavimento de **10.800,00 m²**, consoantes ao Programa Estradas Rurais Integradas aos Princípios e Sistemas Conservacionistas - Estradas da Integração, o contido no Plano de Trabalho e nos Projetos Técnicos.

**QUADRO RESUMO (Item 2.2) DO PLANO DE TRABALHO**

2.2. Quadro Resumo (Total das Estradas Rurais/trechos indicados nos RTV)										
nº	Estrada Rural/ Nome/ Trechos	Coordenadas UTM - SAD-69		Extensão (m)	Larg. do Calçamento (m)	Largura conteção lateral (m)**	Largura cordão*** (m)**	Largura total (m)	Área a ser pavimentada total (m²)	
		FUSO	Início Lat/Long.							Término Lat/Long.
1	Entre a Rua Cinco (Dist. Centro Novo) e a encruilhada que vai para Pérola D'Oeste	22J	219696.31 7145494.81	218838.31 7144621.86	1.300,00	5,76	2,00	0,24	6,00	7.800,00
2	Entre a PR 281 e o acesso da Propriedade de Antônio Borchal	22J	237595.01 7147550.22	237331.09 7147165,07	500,00	5,76	2,00	0,24	6,00	3.000,00
TOTAL/m.				1.800,00				6,00	10.800,00	

**CLÁUSULA SEGUNDA – DA VINCULAÇÃO DAS PEÇAS DOCUMENTAIS**

2. Integram este Convênio, independente de transcrição, o Relatório Técnico de Vistoria (RTV), os Projetos Técnicos, o Plano de Trabalho aprovado pelas autoridades competentes e os documentos do Processo Administrativo nº 17.797.520-6.

**CLÁUSULA TERCEIRA – DO PRAZO DE EXECUÇÃO E DE VIGÊNCIA**

3.1. O prazo para a execução deste Convênio é de **18 (Dezoito) meses**, contados da data da publicação do seu extrato no Diário Oficial do Estado, podendo ser prorrogado, nos termos da lei, mediante termo aditivo.

3.2. O prazo de vigência deste Convênio inicia-se na data da publicação do seu extrato no Diário Oficial do Estado e encerra-se **06 (Seis) meses** após a conclusão do prazo de execução, podendo ser prorrogado, nos termos da lei, mediante termo aditivo.

3.3. A prorrogação do prazo de execução deverá ser solicitada pelo **CONVENIENTE**, no mínimo, 30 (trinta) dias antes do seu encerramento, com as razões que justifiquem a não execução do objeto no prazo pactuado, desde que aceitas pela **CONCEDENTE**, e deverá ser formalizada por termo aditivo.

**CLÁUSULA QUARTA – DAS OBRIGAÇÕES DOS PARTÍCIPES**

4.1. São obrigações comuns aos partícipes:

4.1.1. observar e cumprir o Plano de Trabalho que realizará o objeto desta parceria;

4.1.2. executar as ações e atividades previstas no Plano de Trabalho e monitorar os resultados e metas estabelecidos no Plano de Trabalho;



4.1.3. assegurar aos servidores envolvidos nos projetos, ações e atividades previstas no Plano de Trabalho o conhecimento das obrigações e demais condições ajustadas nesta parceria e em seus aditamentos;

4.1.4. analisar os resultados parciais e reformular as ações, atividades e metas quando necessário ao alcance do objeto acordado;

4.1.5. disponibilizar as condições e os recursos financeiros, humanos e materiais para cumprir as obrigações de sua alçada acordadas e implicadas na realização do objeto;

4.1.6. permitir o pleno acesso a todos os documentos e informações relacionados ao Convênio pelos agentes da Administração Pública e órgãos de controle interno e externo;

4.1.7. disponibilizar as informações necessárias ao cumprimento das obrigações ajustadas;

4.1.8. cumprir integralmente as Resoluções nº 04/2006 e nº 28/2011, como também a Instrução Normativa nº 61/2011, todas do Tribunal de Contas do Estado do Paraná;

4.1.9. manter sigilo das informações sensíveis, nos termos da classificação estabelecida pela Lei Federal nº 12.527, de 18 de novembro de 2011, Lei de Acesso à Informação, obtidas em razão da execução do Convênio, de modo que a divulgação somente ocorrerá se houver expressa autorização dos partícipes.

4.2. Na realização do objeto deste instrumento, cumpre ao **CONCEDENTE**:

4.2.1. transferir os recursos financeiros em conta específica do convênio aberta em banco oficial, para execução do objeto deste Convênio na forma estabelecida no cronograma de desembolso previsto no plano de trabalho, e guardar consonância com as fases ou etapas de execução do objeto do ato de transferência voluntária, observada a sua disponibilidade financeira;

4.2.2. acompanhar, monitorar, avaliar, supervisionar e fiscalizar as ações, atividades e serviços envolvidos na realização do objeto, em conformidade ao Plano de Trabalho, inteirando o **CONVENENTE** dos resultados das inspeções, avaliações e eventuais recomendações mediante Relatórios próprios;

4.2.3. publicar o extrato do Convênio e dos eventuais Termos Aditivos na imprensa oficial estadual e em página de seu Portal institucional que mantém na Internet no prazo de até 20 (vinte) dias após a assinatura;

4.2.4. inserir as informações pertinentes ao Convênio e a sua execução no Sistema Integrado de Transferência Voluntária do Tribunal de Contas do Estado do Paraná – SIT, conforme dispõem a Instrução Normativa nº 61, de 2011 e a Resolução nº 28, de 2011, ou outro ato normativo que vier a substituí-los;



4.2.5. analisar a prestação de contas do **CONVENENTE** referente aos valores repassados, com observância ao disposto nos arts. 714 e 715 do Decreto Estadual nº 10.086, de 2022 e prestar as devidas contas aos órgãos fiscalizadores, em conformidade com a legislação que rege a matéria;

4.2.6. notificar o **CONVENENTE** quando não apresentada a prestação de contas dos recursos aplicados ou quando constatada a má aplicação dos recursos públicos transferidos e instaurar a Tomada de Contas Especial;

4.2.7. comunicar ao **CONVENENTE** qualquer irregularidade no uso dos recursos ou outra pendência de ordem técnica, adotar medidas para suspender a liberação dos recursos e fixar prazo para saneamento ou apresentação de esclarecimentos;

4.2.8. apurar o dano, caso não sanada a irregularidade de que trata o item 4.2.7, mediante Tomada de Contas Especial, nos termos estabelecidos na Lei Estadual nº 20.656, de 2021;

4.2.9. comunicar à Controladoria Geral do Estado do Paraná qualquer irregularidade indicada no item 4.2.5, e à Procuradoria Geral do Estado e ao Ministério Público competente quando detectados indícios de crime ou ato de improbidade administrativa;

4.2.10. divulgar em sítio eletrônico oficial as informações referentes aos valores devolvidos, bem como a causa da devolução, nos casos de não execução total do objeto conveniado, extinção ou rescisão do instrumento jurídico;

4.2.11. assumir ou transferir a obrigação da execução do objeto deste Convênio, na hipótese de paralisação ou de indícios de irregularidade, de modo a evitar sua descontinuidade;

4.2.12. analisar e, se for o caso, aprovar a reformulação do Plano de Trabalho, acompanhada de justificativa, desde que não implique em alteração do objeto e encaminhada com antecedência mínima de 60 (sessenta) dias do seu término;

4.2.13. emitir, por seu órgão de controle interno, relatório final da execução do convênio, em consonância às determinações da Resolução nº 028, de 2011 com as alterações advindas da Resolução nº 046, de 2014, do TCE-PR;

4.2.14. analisar o cumprimento pelo **CONVENENTE** das normas relativas à elaboração do orçamento de referência e da formação dos preços das propostas e celebração de aditivos nas contratações de obras ou serviços de engenharia ou arquitetura que empreguem recursos transferidos por este convênio, estabelecidas no Título III, Artigo 680, do Decreto nº 10.086, de 2022, contemplando, no mínimo, 10% (dez por cento) do número de itens da planilha, os quais, somados, correspondam ao valor mínimo de 80% (oitenta por cento) do



SECRETARIA DE ESTADO DA AGRICULTURA E DO ABASTECIMENTO – SEAB  
CONVÊNIO Nº 055/2025 – Protocolo nº 17.797.520-6  
PARTÍCIPES: SEAB E O MUNICÍPIO DE PLANALTO



valor total das obras e serviços de engenharia ou arquitetura orçados, excetuados eventuais custos dos serviços relativos à mobilização e desmobilização, canteiro e acampamento e administração local

4.2.15. Cumprir as condutas não permitidas pela Lei Eleitoral relacionadas no art. 73, por todos os agentes públicos em campanhas eleitorais, em especial ao inciso VI “a” que veda o repasse financeiro, a título de transferência voluntária, da União aos Estados e Municípios e dos Estados aos Municípios nos três meses anteriores à data das eleições

4.3. Na realização do objeto deste instrumento, cumpre ao **CONVENENTE**:

4.3.1. observar rigorosamente os prazos e as metas ajustadas no Plano de Trabalho em conformidade à legislação aplicável e ao estabelecido neste ajuste, adotando as medidas necessárias à sua plena e correta execução;

4.3.2. iniciar a execução do Convênio em até 30 (trinta) dias após o recebimento da parcela de recursos, salvo motivo de força maior devidamente justificado ou se estabelecido de forma diversa nas etapas e execução do Plano de Trabalho;

4.3.3. abrir e manter conta bancária específica e exclusiva em banco oficial para o recebimento e movimentação dos recursos provenientes deste Convênio;

4.3.4. proceder ao depósito do valor da contrapartida em conta específica e exclusiva do Convênio, em conformidade com os prazos estabelecidos no Plano de Trabalho;

4.3.5. aplicar os recursos financeiros no objeto do Convênio nos termos fixados no Plano de Trabalho;

4.3.6. executar, nos termos da legislação pertinente, o necessário para a consecução do objeto deste Convênio, observando sempre os critérios de qualidade e custo, como também o disposto no Plano de Trabalho;

4.3.7. arcar com o pagamento de toda e qualquer despesa excedente aos recursos financeiros referentes à transferência voluntária e à contrapartida;

4.3.8. efetuar as prestações de contas parciais e final ao **CONCEDENTE** na forma estabelecida neste Convênio;

4.3.9. informar e atualizar bimestralmente os dados exigidos pelo Sistema Integrado de Transferências – SIT – TCE-PR, conforme legislação pertinente;

4.3.10. instaurar processo administrativo apuratório, inclusive processo administrativo disciplinar, quando constatado o desvio ou malversação de recursos públicos, irregularidade na execução e na gestão financeira deste ajuste, comunicando o fato ao **CONCEDENTE**;



SECRETARIA DE ESTADO DA AGRICULTURA E DO ABASTECIMENTO – SEAB  
CONVÊNIO Nº 055/2025 – Protocolo nº 17.797.520-6  
PARTÍCIPES: SEAB E O MUNICÍPIO DE PLANALTO



4.3.11. nos moldes dos arts. 709, 710 e 711 do Decreto nº 10.86, de 2022:

4.3.11.1. aplicar os saldos do Convênio, enquanto não utilizados, em cadernetas de poupança de instituição financeira oficial se a previsão de seu uso for igual ou superior a um mês, ou em fundo de aplicação financeira de curto prazo ou operação de mercado aberto lastreada em títulos da dívida pública, quando a utilização dos recursos se verificar em prazos menores que um mês;

4.3.11.2. computar as receitas financeiras auferidas na forma da alínea anterior a crédito do Convênio e aplicar, exclusivamente, no seu objeto mediante termo aditivo e aprovação de plano de trabalho readequado, devendo constar de demonstrativo específico que integrará as prestações de contas do Convênio; e

4.3.11.3. devolver ao **CONVENENTE**, quando da conclusão, denúncia, rescisão ou extinção do Convênio, os saldos financeiros remanescentes, inclusive os provenientes das receitas obtidas das aplicações financeiras realizadas, no prazo improrrogável de 30 (trinta) dias do evento, sob pena da imediata instauração de tomada de contas especial;

4.3.12. restituir os recursos, nos casos previstos no Decreto Estadual nº 10.086/2022, atualizados monetariamente, desde a data do recebimento, acrescido de juros legais, na forma aplicável aos débitos para com o Tesouro do Estado, quando:

4.3.12.1. não for executado o objeto deste Convênio;

4.3.12.2. não for apresentada, no prazo estipulado, a respectiva Prestação de Contas parcial ou final; e

4.3.12.3. os recursos forem utilizados em finalidade diversa do estabelecido neste Convênio;

4.3.13. apresentar quando da formalização do Convênio e de eventuais aditamentos de valores a Certidão Liberatória expedida pelo Tribunal de Contas, Certidão Negativa de Débitos Tributários e da Dívida Ativa Estadual, Certidão Negativa de Tributos Federais/INSS, Certidão Negativa de Regularidade do FGTS, Certidão Trabalhista, Declaração do Diretor-Geral que atesta a regularidade das prestações das contas de transferências dos recursos recebidos da SEAB, estar regular junto ao Cadastro Informativo Estadual (Cadin- Estadual) e sem restrições no Certificado de Regularidade Fiscal CRF-GMS;

4.3.14. fazer constar nas notas fiscais o número do Convênio acompanhado da sigla SEAB/PR;



SECRETARIA DE ESTADO DA AGRICULTURA E DO ABASTECIMENTO – SEAB  
CONVÊNIO Nº 055/2025 – Protocolo nº 17.797.520-6  
PARTÍCIPES: SEAB E O MUNICÍPIO DE PLANALTO



- 4.3.15. observar as obrigações previstas no Decreto nº 10.086, de 2022 e nas Resoluções e Instruções Normativas do TCE-PR;
- 4.3.16. preservar todos os documentos originais relacionados com o Convênio, independentemente da apresentação da prestação de contas ou mesmo de sua aprovação, em local seguro e em bom estado de conservação, mantendo-os à disposição, por um período de 10 (dez) anos, do Tribunal de Contas do Paraná, Ministério Público Estadual e órgão de controle interno do **CONCEDENTE**;
- 4.3.17. apresentar, sempre que solicitado, relatórios de atividade que demonstrem, quantitativa e qualitativamente, o atendimento do objeto deste Convênio;
- 4.3.18. apresentar o Projeto Básico da obra, as Anotações de Responsabilidade Técnica – ARTs do projeto, dos orçamentos, da execução e da fiscalização, esta última caso a obra seja realizada por terceiro;
- 4.3.19. responsabilizar-se, de forma exclusiva, nas esferas civil, penal e administrativa pela execução do objeto deste Convênio, em especial pela realização da obra;
- 4.3.20. exibir as marcas do Governo do Estado do Paraná e do **CONCEDENTE**, após a assinatura do Convênio, sendo vedado aos partícipes a execução de ações previstas no Plano de Trabalho com aplicação de logomarcas;
- 4.3.21. executar a sinalização do trecho rural objeto do Convênio, conforme determinação legal;
- 4.3.22. não repassar, ceder ou transferir a execução do objeto do Convênio;
- 4.3.23. assegurar a observância da vedação imposta pelo art. 7º do Decreto nº 2485, de 21 de agosto de 2019 no respeitante à execução do objeto deste Convênio;
- 4.3.24. executar, diretamente ou por meio de empresa contratada, projeto básico de engenharia relativo às obras deste Convênio, bem como indicar servidor responsável pelo acompanhamento e fiscalização da obra, devidamente habilitado, com apresentação de Anotação de Responsabilidade Técnica – ART, o qual deverá, verificada qualquer ocorrência que comprometa a regularidade na execução, encaminhar ao **CONCEDENTE** relatório circunstanciado dos fatos;
- 4.3.25. divulgar em sítio eletrônico oficial as informações referentes aos valores, bem como a causa da devolução, nos casos de não execução total do objeto deste Convênio, extinção ou rescisão do ajuste;



SECRETARIA DE ESTADO DA AGRICULTURA E DO ABASTECIMENTO – SEAB  
CONVÊNIO Nº 055/2025 – Protocolo nº 17.797.520-6  
PARTÍCIPE: SEAB E O MUNICÍPIO DE PLANALTO



4.3.26. aferir a execução do projeto de pavimentação com Pedras Irregulares e realizar os concernentes registros fotográficos, encaminhando os respectivos relatórios mensais ao Gestor da parceria pelo **CONCEDENTE**;

4.3.27. responsabilizar-se, de forma exclusiva, pelo pagamento dos encargos trabalhistas, previdenciários, fiscais e comerciais relacionados à execução do objeto deste Termo de Convênio, não implicando responsabilidade solidária ou subsidiária do Estado do Paraná a inadimplência do MUNICÍPIO em relação aos referidos pagamentos;

4.3.28. assegurar e destacar, obrigatoriamente, a participação do Governo Estadual em qualquer ação institucional de divulgação ou promoção relacionada ao objeto deste instrumento, observadas as vedações da Lei Federal nº 9.504, de 1997;

4.3.29. disponibilizar para a execução das ações e atividades de projeto de pavimentação com Pedras Irregulares a devida assistência técnica e operacional, além da infraestrutura necessária;

4.3.30. não estabelecer contrato ou convênio que envolvam a consecução do objeto deste Convênio com entidades impedidas de receber recursos estaduais;

4.3.31. executar os serviços de melhorias ambientais, bem como providenciar o Licenciamento Ambiental de forma prévia à celebração deste Convênio;

4.3.32. entregar, até o 10º (décimo) dia útil do mês subsequente, ao gestor do **CONCEDENTE**, uma cópia da medição devidamente assinada pelo engenheiro fiscal indicado pelo **CONVENENTE**;

4.3.33. e for o caso, providenciar as desapropriações, bem como os respectivos pagamentos.

4.3.34. executar a obra em conformidade com as planilhas de serviços, a folha resumo para fechamento de orçamento e cronograma físico da obra aprovados quando da formalização do Convênio;

4.3.35. licitar, contratar, fiscalizar, receber e dar transparência ao objeto convenial com recursos públicos repassados pelo **CONCEDENTE** de acordo com a legislação pertinente, mormente, a Lei Federal nº 14.133, de 2021, o Decreto Estadual nº 10.086, de 2022 e a Lei nº 101/2000;

4.3.36. designar para fiscalização do convênio servidor com prerrogativa profissional compatível ao objeto conveniado e, em havendo substituição, informar o **CONCEDENTE** desde logo;



SECRETARIA DE ESTADO DA AGRICULTURA E DO ABASTECIMENTO – SEAB  
CONVÊNIO Nº 055/2025 – Protocolo nº 17.797.520-6  
PARTÍCIPES: SEAB E O MUNICÍPIO DE PLANALTO



- 4.3.37. assegurar que a empresa contratada executora atenda às normas de segurança no trabalho individual e coletivo, conforme orientação da legislação pertinente;
- 4.3.38. garantir que os serviços e engenharia executados em desacordo com os elementos técnicos deverão ser corrigidos pela contratada executora;
- 4.3.39. após a homologação de licitação de obra e serviço de engenharia ou arquitetura que empregue recurso transferido por este convênio, apresentar ao CONCEDENTE declaração na qual ateste ter cumprido as normas relativas à elaboração do orçamento de referência e da formação dos preços das propostas e celebração de aditivos exigidas pelas disposições do Título III, Artigo 680, do Decreto nº 10.086, de 17 de janeiro de 2022.
- 4.3.40 Transferir os recursos financeiros em conta específica do convênio aberta em banco oficial, para execução do objeto deste Convênio na forma do Plano de Aplicação e Cronograma de Desembolso do Plano de Trabalho;
- 4.3.41. Receber a obra mediante Termos de Recebimento Provisório e Definitivo, na forma da lei, devidamente circunstanciados e assinados pelas partes, os quais deverão ser encaminhados à CONCEDENTE;
- 4.3.42. Comunicar ao Fiscal e ao Gestor do Convênio, com antecedência de 05 (cinco) dias úteis, a pretensão pelo início efetivo das obras
- 4.3.43. Exigir da empresa contratada para executar o objeto deste convênio que efetue a inscrição da obra no Cadastro Nacional de Obras – CNO;

#### CLÁUSULA QUINTA – DOS RECURSOS FINANCEIROS

5.1. Os recursos financeiros para a execução do objeto deste Convênio, que totalizam a quantia de **R\$717.150,32** (*setecentos e dezessete mil, cento e cinquenta reais e trinta e dois centavos*), serão alocados de acordo o cronograma de desembolso constante no Plano de Trabalho, conforme a seguinte classificação orçamentária:

5.1.1. valor que será repassado pelo **CONCEDENTE R\$ 630.000,00** (*seiscentos e trinta mil reais*), à conta da dotação orçamentária n.º **6560.20.608.22.8245 – Estradas da Integração**; natureza da despesa n.º **4440.42.01 – Auxílio a Municípios**, fonte de recursos n.º **127 - Fundo de Equipamento Agropecuário – FEAP (Instituído pela Lei 823/1951 Vinculada Através da Lei 18.375/2014)**, nota de reserva sob o n.º **2025NR000011** datado de **07/05/2025**;

5.1.2. valor da contrapartida do **CONVENENTE: R\$87.150,32** (*oitenta e sete mil, cento e cinquenta reais e trinta e dois centavos*), estão dispostos na Lei Orçamentária Anual



LOA, nº 2851 de 17/12/2024, à conta da dotação orçamentária n.º 11.133.20.606.2001.2057- Apoio aos Produtores Rurais; natureza da despesa n.º 4.4.90.51.00 - Obras e Instalações, fonte de recursos n.º 000 - Recursos Ordinários Livres.

5.1.3. na hipótese de o objeto deste Convênio vir a ser alcançado com a utilização parcial dos recursos financeiros postos à disposição pelos partícipes, conceder-se-á, para todos os efeitos, a mesma proporcionalidade de participação, tendo como parâmetros os valores mencionados nos itens 5.1.1 e 5.1.2 e eventuais acréscimos.

## CLÁUSULA SEXTA – DA LIBERAÇÃO DOS RECURSOS

6.1. Os recursos do **CONCEDENTE** e a correspondente contrapartida do **CONVENENTE**, ambos destinados à execução do objeto deste Convênio, serão transferidos para a conta bancária específica, de titularidade do **CONVENENTE** e vinculada a este Convênio, a qual deverá ser aberta em instituição financeira oficial;

6.2. se os recursos forem insuficientes para consecução do objeto deste Convênio, a complementação será aportada na forma de contrapartida do **CONVENENTE** e deverá ser depositada e utilizada na mesma conta do Convênio;

6.3. o valor do Convênio só poderá ser aumentado se ocorrer a ampliação do objeto capaz de justificá-lo, dependendo de apresentação e aprovação prévia pelo **CONCEDENTE** de projeto adicional detalhado e de comprovação fiel da execução das etapas anteriores e com a devida prestação de contas, sendo formalizado mediante termo aditivo;

6.4. a liberação de recursos financeiros deve obedecer ao cronograma de desembolso previsto no plano de trabalho e guardar consonância com as fases ou etapas de execução do objeto do ato de transferência voluntária;

6.5. a movimentação dos recursos somente poderá ocorrer mediante emissão de cheque nominativo, cruzado e não endossável; ordem bancária; transferência eletrônica ou outra modalidade que identifique a destinação dos recursos e, no caso de pagamento, o credor;

6.6. os recursos financeiros repassados em razão do Convênio não perdem a natureza de dinheiro público, ficando a sua utilização vinculada aos termos previstos no ajuste e devendo o **CONVENENTE**, obrigatoriamente, prestar contas ao Estado do Paraná e ao Tribunal de Contas do Estado.



## CLÁUSULA SÉTIMA – DA EXECUÇÃO DAS DESPESAS

7.1. O objeto deste convênio deverá ser executado fielmente pelo **CONCEDENTE** e **CONVENENTE**, de acordo com as cláusulas compromissadas e as normas de regência, respondendo cada um dos partícipes pelas consequências de sua inexecução total ou parcial;

7.2. é expressamente vedada a utilização dos recursos transferidos, sob pena de nulidade do ato e de responsabilidade do agente, para:

7.2.1. o pagamento de taxa de administração ou outras formas de remuneração ao Município;

7.2.2. o transpasse, cessão ou transferência a terceiros da execução do objeto do convênio;

7.2.3. o pagamento, a qualquer título, com recursos do Convênio, de servidor ou empregado público integrante de quadro de pessoal da administração pública, direta ou indireta, por quaisquer serviços, inclusive de consultoria ou de assistência técnica, ressalvadas as hipóteses previstas em Lei;

7.2.4. o pagamento de profissionais não vinculados à execução do objeto do Convênio;

7.2.5. a aplicação dos recursos em finalidade diversa da estabelecida no Convênio, ainda que em caráter de emergência;

7.2.6. a realização de despesas em data anterior ou posterior à sua vigência;

7.2.7. o pagamento em data posterior à vigência, salvo se o fato gerador da despesa tenha ocorrido durante a vigência, a respectiva causa tenha sido justificada e os recursos financeiros constem do plano de aplicação ou instrumento equivalente;

7.2.8. efetuar pagamento em data posterior à vigência do Convênio

7.2.9. realização de despesa com publicidade, salvo a de caráter educativo, informativo ou de orientação social, que esteja diretamente vinculada com o objeto do convênio e da qual não constem nomes, símbolos, imagens ou quaisquer referências que caracterizem promoção pessoal de autoridades ou de servidores públicos;

7.2.10. transferência de recursos para associações de servidores ou a quaisquer entidades de benefício mútuo, destinadas a proporcionar bens ou serviços a um círculo restrito de associados ou sócios;

7.2.11. transferência de recursos às entidades privadas sem fins lucrativos que tenham como dirigentes ou controladores:



7.2.11.1. membros do Poder Executivo do **CONCEDENTE** dos recursos ou do Legislativo Municipal ou Estadual, conforme o caso, bem como seus respectivos cônjuges, companheiros e parentes em linha reta, colateral ou por afinidade até o 2º grau;

7.2.11.2. servidor público vinculado ao Poder Executivo do **CONCEDENTE** dos recursos ou do Legislativo Municipal ou Estadual, conforme o caso, bem como seus respectivos cônjuges, companheiros e parentes em linha reta, colateral ou por afinidade até o 2º grau, salvo se comprovada a inexistência de conflito com o interesse público.

7.3. A comprovação da regularidade da execução do objeto pelo conveniente se dará mediante a apresentação de:

7.3.1. cópia dos procedimentos para a contratação de bens, serviços e obras;

7.3.2. comprovantes de despesas efetuadas revestidos das formalidades legais, os quais deverão conter, além da descrição do bem ou do serviço adquirido, expressa menção ao número do convênio, seguido do ano e do nome ou da sigla do órgão concedente;

7.3.3. documentos que demonstrem a realização das atividades previstas e o cumprimento das metas propostas.

7.4. As faturas, recibos, notas fiscais e quaisquer outros documentos comprobatórios de despesas deverão ser emitidos em nome do **CONVENENTE**, devidamente identificados com o número deste convênio.

7.5. Constatadas impropriedades ou irregularidades decorrentes do uso dos recursos ou outras pendências de ordem técnica, obriga-se o **CONCEDENTE** a notificar, de imediato, ao **CONVENENTE** e a suspender a liberação de eventuais recursos pendentes, mediante justificativa idônea, até que as irregularidades sejam efetivamente apuradas por meio de procedimento administrativo que confira ampla defesa ao **CONVENENTE**.

## CLÁUSULA OITAVA – DAS COMPRAS E CONTRATAÇÕES

8.1 O **CONVENENTE** deverá observar, quando da contratação de terceiros vinculada à execução do objeto deste convênio, as disposições contidas na Lei n.º 14.133/2021, e demais normas pertinentes às licitações e contratos administrativos.

8.2. O **CONVENENTE** deverá apresentar relatório ao gestor do convênio contendo, no mínimo:

- a) os contratos e eventuais termos aditivos decorrentes da licitação;
- b) declaração expressa, firmada por representante legal, de que foram atendidas as disposições legais aplicáveis ao procedimento licitatório;



- c) ART de execução vigente;
- d) Comprovante de inscrição no Cadastro Nacional de Obras (CNO);
- e) comprovante de abertura de conta específica para recebimento dos recursos.

8.3. A celebração de contrato entre o **CONVENENTE** e terceiros não acarretará, em nenhuma hipótese, responsabilidade direta, solidária ou subsidiária do **CONCEDENTE**, vínculo funcional ou empregatício com este e, tampouco, a transferência de responsabilidade pelo pagamento de encargos civis, trabalhistas, previdenciários, sociais, fiscais, comerciais, assistenciais e de outra natureza.

### CLÁUSULA NONA – DA FISCALIZAÇÃO E DO ACOMPANHAMENTO

9. Os levantamentos resultantes do acompanhamento, monitoramento e fiscalização na execução das obras nos trechos das estradas rurais serão formalizados em relatórios de acompanhamento e inspeção e serão considerados nas análises e conclusões de pareceres técnicos e de gestão respeitantes à realização do objeto consoante o ajustado no Plano de Trabalho.

9.1. Pelo **CONCEDENTE** é designado na função de gestor o servidor **Claudimar Isidoro de Carli**, ocupante do cargo de **Chefe do Núcleo Regional de Francisco Beltrão**, Matrícula Funcional nº **17079450**, e na função de fiscal o servidor **Ricardo Martyn Kaspreski**, ocupante do cargo de **servidor estadual**, Matrícula Funcional nº **50716813**.

9.2. Pelo **CONVENENTE** é designado na função de gestor municipal o servidor **Carla Fátima Mombach Sturm**, Matrícula Funcional nº **67721519**.

9.3. Os gestores são os gerentes funcionais e têm a missão de administrar o Convênio desde sua formalização até o termo do cumprimento dos objetivos, competindo-lhes as atribuições descritas no art. 700 do Decreto Estadual nº 10.086, de 2022, sem prejuízo de outras atribuições previstas na legislação e neste instrumento:

9.3.1. zelar para que a documentação do ajuste esteja em conformidade com a legislação aplicada desde a sua proposta até a aprovação da prestação de contas;

9.3.2. atuar como interlocutor do órgão responsável pela celebração do ajuste;

9.3.3. controlar os saldos de empenhos do Convênio;

9.3.4. verificar o cumprimento dos prazos de prestação de contas do Convênio, efetuar as devidas análises e encaminhar os respectivos documentos ao ordenador de despesa, para deliberação;



SECRETARIA DE ESTADO DA AGRICULTURA E DO ABASTECIMENTO – SEAB  
CONVÊNIO Nº 055/2025 – Protocolo nº 17.797.520-6  
PARTÍCIPES: SEAB E O MUNICÍPIO DE PLANALTO



9.3.5. inserir os dados do Convênio, quando couber e não houver setor responsável por estas atribuições, no Sistema Integrado de Transferências - SIT do Tribunal de Contas do Estado do Paraná; e

9.3.6. zelar pelo cumprimento integral do ajuste.

9.4. Ao fiscal cumpre o acompanhamento, monitoramento e fiscalização da execução do objeto do Convênio, atuando proativa e preventivamente para a fiel observância das condições e obrigações acordadas, diligenciando na realização do objeto, consoante art. 701 do Decreto Estadual nº 10.086, de 2022, a saber:

9.4.1. ensejar as ações para que a execução física e financeira do ajuste ocorra conforme previsto no plano de trabalho;

9.4.2. acompanhar a execução do Convênio, responsabilizando-se pela avaliação de sua eficácia;

9.4.3. verificar a adequação da execução dos serviços, observando o estabelecido no ajuste e a compatibilidade da qualidade e quantidade apresentada pelo **CONVENENTE** com o efetivamente entregue ou executado;

9.4.4. prestar, sempre que solicitado, informações sobre a execução do Convênio;

9.4.5. analisar e aprovar, de forma fundamentada e justificada em relatórios técnicos, as eventuais readequações do plano de trabalho e no caso de obras e serviços de engenharia, nos projetos básicos quando houver modificação dos projetos de engenharia e das especificações dos serviços;

9.4.6. emitir termo de conclusão atestando o término do ajuste;

9.4.7. anotar em registro próprio todas as ocorrências relacionadas à execução, determinando o que for necessário para a regularização das faltas ou dos defeitos observados; e

9.4.8. informar a seus superiores, em tempo hábil para a adoção das medidas convenientes, a situação que demandar decisão ou providência que ultrapasse sua competência.

9.5. cumprirá, ainda, ao servidor fiscal, a emissão dos seguintes documentos:

9.5.1. o termo de acompanhamento e fiscalização, por ocasião da verificação ou intervenção, no qual deverá descrever a ação desenvolvida, a situação na qual se encontra a execução do objeto, as divergências constatadas ao pactuado, os ajustes para saneamento e as eventuais omissões ou inobservâncias pelo conveniente do acordado;



9.5.2. o termo de constatação de situação da obra e serviço de engenharia, documento circunstanciado referente ao acompanhamento da aplicação dos recursos destinados à execução da obra, pelo qual será certificado a adequação do objeto aos termos do convênio, emitido após à medição de cada uma das parcelas da obra (parcial), como também após a realização da medição final (total);

9.5.3. o termo de compatibilidade físico-financeira na hipótese de que o objeto ainda não tenha sido concluído, e a proporção já executada possibilite a colocação do objeto em uso, o qual deverá certificar se o percentual físico executado é compatível ou não com o percentual dos recursos até então repassados;

9.5.4. o termo de cumprimento dos objetivos quando do cumprimento integral do objeto do termo de convênio.

#### CLÁUSULA DÉCIMA – DO MONITORAMENTO E DA AVALIAÇÃO

10. O **CONCEDENTE** promoverá o monitoramento e a avaliação do cumprimento do objeto da parceria.

10.1. Caberá ao Gestor do **CONVENENTE** a aferição da execução dos trechos das estradas rurais na forma programada no Plano de Trabalho, com os concernentes registros fotográficos e o encaminhamento mensal dos respectivos relatórios ao Gestor da parceria pelo **CONCEDENTE**.

10.2. Caberá ao Fiscal do **CONCEDENTE** a aferição da execução dos trechos das estradas rurais e respectivos registros fotográficos, bem como a expedição de relatórios bimestrais ou quando necessário, com a emissão de Termo de Acompanhamento e Fiscalização, a conter, no mínimo, as seguintes informações:

10.2.1. descrição sumária das atividades e metas estabelecidas;

10.2.2. análise das atividades realizadas, do cumprimento das metas e do impacto do benefício social obtido em razão da execução do objeto até o período, com base nos indicadores estabelecidos e aprovados no Plano de Trabalho;

10.2.3. análise dos documentos comprobatórios apresentados pelo **CONVENENTE**.

10.3. A expedição dos Termos de Constatação de situação da obra e serviço de engenharia e de Cumprimento dos Objetivos na forma estabelecida na Cláusula Décima.

10.4. Sem prejuízo da fiscalização pela administração pública e pelos órgãos de controle, a execução da parceria será acompanhada e fiscalizada pelos conselhos de políticas públicas das áreas correspondentes de atuação existentes em cada esfera de governo.



### CLÁUSULA DÉCIMA PRIMEIRA – DAS ALTERAÇÕES

11. Este Convênio poderá ser alterado mediante termo aditivo, cujo resumo será publicado pelo **CONCEDENTE** no Diário Oficial do Estado e nos sítios oficiais mantidos na Internet, no prazo de 20 (vinte) dias úteis contados da assinatura do aditamento.

11.1. É condição à alteração do Termo de Convênio a prévia aprovação de Plano de Trabalho readequado, da comprovação da execução das etapas anteriores com a devida prestação de contas e observada sua compatibilidade com o objeto do ajuste.

11.2. A readequação do Plano de Trabalho será submetida à análise técnica do Departamento de Desenvolvimento Rural - Deagro do **CONCEDENTE** e a sequente aprovação pelas autoridades competentes.

### CLÁUSULA DÉCIMA SEGUNDA – DA PRESTAÇÃO DE CONTAS PARA A ADMINISTRAÇÃO PÚBLICA

12. As prestações de contas parciais dos recursos repassados de forma parcelada por parte do **CONVENIENTE** à **CONCEDENTE** deverão ser apresentadas a cada 30 (trinta) dias, no prazo máximo de 60 (sessenta) dias, contados do encerramento daqueles, compondo-se, além dos documentos apresentados para liberação dos recursos, dos seguintes:

- a) relatório de execução do objeto;
- b) notas e comprovantes fiscais, contendo o seguinte: data dos documentos, compatibilidade entre o emissor e os pagamentos efetuados, valor, aposição de dados do Município e número do convênio;
- c) comprovação de que prestou contas parciais ao Tribunal de Contas do Estado do Paraná, diretamente no Sistema Integrado de Transferências;
- d) relação das obras realizadas, em conformidade com as etapas ou fases de execução previstas no Plano de Trabalho.

12.1 Quando não houver a prestação de contas parcial, que comprove a boa e regular aplicação da parcela anteriormente recebida, serão retidas as parcelas seguintes, até o saneamento da impropriedade.

12.2 A prestação de contas final dos recursos financeiros transferidos e dos rendimentos de aplicações, deverá ser apresentada no prazo máximo de 60 (sessenta) dias, contados do término de sua vigência, compondo-se, além dos documentos apresentados para liberação dos recursos, dos seguintes:

- a) relatório de cumprimento do objeto;



- b) notas e comprovantes fiscais, contendo o seguinte: data dos documentos, compatibilidade entre o emissor e os pagamentos efetuados, valor, aposição de dados do **CONVENENTE** e número do convênio;
- c) comprovação de que prestou contas parciais e final ao Tribunal de Contas do Estado do Paraná, diretamente no Sistema Integrado de Transferências;
- d) relatório de conclusão das obras, em conformidade com o Plano de Trabalho;
- e) comprovante da devolução do saldo de recursos, quando houver.

12.3 Quando as prestações de contas não forem encaminhadas nos prazos estabelecidos neste instrumento, o **CONVENENTE** terá o prazo máximo de 30 (trinta) dias para a devolução dos recursos, incluídos os rendimentos de aplicação, atualizados monetariamente e acrescidos de juros de mora, na forma da lei.

12.4 Se, ao término dos prazos estabelecidos, o **CONVENENTE** não prestar contas ao Tribunal de Contas do Estado do Paraná e/ou à Administração Pública, bem como não devolver os recursos, deverá ser instaurada Tomada de Contas Especial, adotando-se todas as medidas necessárias para a reparação do dano ao erário, sob pena de responsabilização solidária.

12.5 A **CONCEDENTE** emitirá parecer técnico de análise das prestações de contas apresentadas à Administração Pública.

12.6 A autoridade competente da **CONCEDENTE** terá o prazo de 90 (noventa) dias, contados da data do recebimento, para analisar as prestações de contas, com fundamento nos pareceres técnicos expedidos pelas áreas administrativas competentes.

### CLÁUSULA DÉCIMA TERCEIRA – DA PRESTAÇÃO DE CONTAS AO TRIBUNAL DE CONTAS

13. A prestação de contas à Administração Pública, tratada na Cláusula Décima Segunda, não prejudica o dever do **CONVENENTE** de prestar contas aos órgãos de controle externo, em especial ao Tribunal de Contas do Estado do Paraná.

### CLÁUSULA DÉCIMA QUARTA – DA EXTINÇÃO DO CONVÊNIO

14.1. Quando da conclusão, denúncia, rescisão ou extinção do Convênio, os saldos financeiros remanescentes, inclusive os provenientes das receitas obtidas das aplicações financeiras realizadas, serão devolvidos ao **CONCEDENTE**, no prazo improrrogável de 30 (trinta) dias do evento, sob pena da imediata instauração de tomada de contas especial do



responsável, providenciada pela autoridade competente do órgão ou entidade titular dos recursos.

**14.2.** O **CONCEDENTE** deverá, no prazo máximo de 60 (sessenta) dias, contados da data do evento, providenciar o cancelamento dos saldos de empenho.

**14.3.** O Convênio poderá ser denunciado a qualquer tempo, sendo que no caso de algum dos partícipes já tenha se comprometido financeiramente com a sua meta convenial, eventual não cumprimento do avençado pela outra parte que prejudique a funcionalidade do objeto pretendido permitirá que seja ajustada uma forma de compensação dos possíveis prejuízos entre os partícipes.

**14.4.** O presente Convênio será rescindido em caso de:

**14.4.1.** inadimplemento de qualquer das cláusulas pactuadas;

**14.4.2.** constatação, a qualquer tempo, de falsidade ou incorreção de informação em qualquer documento apresentado;

**14.4.3.** aplicação de recursos fora das hipóteses ajustadas;

**14.4.4.** verificação de qualquer circunstância que enseje a instauração de tomada de contas especial;

**14.4.5.** dano ao erário, exceto se houver devolução dos recursos devidamente corrigidos, sem prejuízo da continuidade da apuração, por procedimentos administrativos próprios, quando identificadas outras irregularidades decorrentes do ato praticado;

#### CLÁUSULA DÉCIMA QUINTA - DA PUBLICIDADE

**15.** A eficácia deste Convênio e aditamentos é condicionada à publicação dos respectivos extratos no Diário Oficial do Estado e em página acessível do Portal do **CONCEDENTE - SEAB** mantido na Internet, na forma do art. 686 do Decreto Estadual nº 10.086, de 2022.

**15.1.** O **CONCEDENTE - SEAB** e o **CONVENIENTE** disponibilizarão, por meio de seus sítios eletrônicos oficiais, links para consulta às informações referentes a este Convênio, contemplando, no mínimo, o objeto, a vigência e a finalidade.

**15.2.** Eventual publicidade de qualquer ato havido à razão deste Convênio ou que com ele tenha relação deverá ter caráter meramente informativo, não podendo constar nomes, símbolos ou imagens que caracterizem promoção pessoal de autoridades ou servidores públicos em geral.



### CLÁUSULA DÉCIMA SEXTA – DA COMUNICAÇÃO ENTRE OS PARTÍCIPES

16. Os avisos, comunicações ou notificações concernentes a este Convênio entre o **CONCEDENTE** e o **CONVENENTE** serão por escrito, observando-se:

16.1. quando dirigidos ao **CONCEDENTE**, enviados ao gestor do Convênio;

16.2. quando dirigidos ao **CONVENENTE**, enviados ao Chefe do Poder Executivo Municipal.

### CLÁUSULA DÉCIMA SÉTIMA – DO FORO

17. Na hipótese de não solução por mútuo acordo das controvérsias decorrentes da execução do presente Convênio, o Foro Central da Comarca da Região Metropolitana de Curitiba é o competente para dirimir as controvérsias suscitadas.

Por estarem de acordo e por se tratar de processo digital, as partes firmam o presente termo, de forma eletrônica, na presença das testemunhas abaixo.

Curitiba, 16 de maio de 2025.

ASSINADO DIGITALMENTE

**Camila Luiza Cunha Bernardo Aragão**  
Diretora-Geral

ASSINADO DIGITALMENTE

**Luiz Carlos Boni**  
Prefeito de Planalto

Testemunhas:

ASSINADO DIGITALMENTE

**Claudimar Isidoro de Carli**  
Chefe do Núcleo Regional de Francisco  
Beltrão

ASSINADO DIGITALMENTE

**Carla Fátima Mombach Sturm**  
Testemunha do Município

/NM



ePROTOCOLO



Documento: **0552025Planalto17.797.5206Pavimentacao.pdf**.

Assinatura Qualificada realizada por: **Luiz Carlos Boni** em 16/05/2025 13:54.

Assinatura Avançada realizada por: **Camila Luiza Cunha Bernardo Aragao (XXX.162.439-XX)** em 16/05/2025 13:55 Local: SEAB/DG, **Carla Fatima Mombach Sturm (XXX.056.719-XX)** em 16/05/2025 14:18 Local: CIDADAO.

Assinatura Simples realizada por: **Claudimar Isidoro de Carli (XXX.813.689-XX)** em 16/05/2025 11:35 Local: SEAB/FRA/CH.

Inserido ao protocolo **17.797.520-6** por: **Nelson Prieto Machado Filho** em: 16/05/2025 10:04.



Documento assinado nos termos do Art. 38 do Decreto Estadual nº 7304/2021.

A autenticidade deste documento pode ser validada no endereço:  
<https://www.eprotocolo.pr.gov.br/spiweb/validarDocumento> com o código:  
**ea20bfc41be104a76d538c7675f8a56**.

000075



Estadual nº 10.086, de 17 de janeiro de 2022; Estadual nº 20.790, de 19 de novembro de 2022; ENEÁS MARQUES, pessoa jurídica de direito sob o nº 76.205.657/0001-57, com sede no nº 579 – CEP 85.630-000, ENEÁS MARQUES

Publique-se e adotem-se as providências necessárias para a tramitação.

Curitiba, 16 de maio de 2025.

Secretário de Estado da Agricultura, Pecuária e Abastecimento

**CAMILA LUIZA CUNHA BERNARDO ARAGÃO**

(Resolução nº 30, de 2 de abril de 2025)

68376/2025

#### EXTRATOS TERMOS DE COOPERAÇÃO

**OBJETO:** Manutenção e melhorias nas estradas rurais em apoio à trafegabilidade e escoamento da produção agrícola

**FUNDAMENTO LEGAL:** Lei nº 14.133/2021 e Decreto nº 10.086/2022

**PRAZO:** 36 (trinta e seis) meses

**ASSINATURAS:** Camila Luiza Cunha Bernardo Aragão – Diretora-Geral SEAB e Prefeitos dos municípios abaixo relacionados

Município Protocolo	TC nº Assinatura	Bem cedido
Engenheiro Beltrão 23.857.759-4	057/2025	1 (uma) Retroscavadeira
Rancho Alegre 22.722.341-3	058/2025	1 (uma) Minicarregadeira
Rio Negro 23.828.170-9	059/2025	2 (duas) Retroscavadeiras
Santa Cruz de Monte Castelo 23.828.655-7	060/2025	1 (um) Caminhão
Curitúva 23.549.699-2	061/2025	1 (uma) Mini Carregadeira
Loanda 23.909.259-4	062/2025	1 (uma) Motoniveladora

#### EXTRATO TERMO ADITIVO DE CONVÊNIO

**OBJETO:** Pavimentação poliédrica com pedras irregulares - PPMC II.  
**ASSINATURAS:** Camila Luiza Cunha Bernardo Aragão – Diretora-Geral; Thiago Epifanio da Silva – Prefeito

Conveniente Protocolo	Aditivo nº Assinatura	Objeto do aditamento
Arianha do Ivaí 23.793.908-5	1º TA ao CV 67/2022 29/04/2025	Prorrogação do prazo de vigência até 04/05/2026.

**OBJETO:** PPMC II – Aquisição de Veículo utilitário.

**ASSINATURAS:** Camila Luiza Cunha Bernardo Aragão – Diretora-Geral; José Tiago Camargo do Amaral – Prefeito.

Conveniente Protocolo	Aditivo nº Assinatura	Objeto do aditamento
Londrina 23.871.590-3	2º TA ao CV 295/2022 30/04/2025	Prorrogação do prazo de vigência até 20/05/2026.

**OBJETO:** FEAP – Pavimentação Pedras Irregulares

**ASSINATURAS:** Camila Luiza Cunha Bernardo Aragão – Diretora-Geral; Elza Haase Rodrigues - Prefeita

Conveniente Protocolo	Aditivo nº Assinatura	Objeto do aditamento
Iracema do Oeste 23.807.377-4	1º TA ao CV 81/2022 09/05/2025	Prorrogação do prazo de vigência até 11/05/2026

**OBJETO:** Adequação com pedras irregulares.

**ASSINATURAS:** Camila Luiza Cunha Bernardo Aragão – Diretora-Geral; Gerson Nunes da Silva – Prefeito

Conveniente Protocolo	Aditivo nº Assinatura	Objeto do aditamento
Sengés 23.871.027-8	1º TA ao CV 81/2022 16/05/2025	Prorrogação do prazo de vigência até 16/05/2026

## DOCUMENTO CERTIFICADO

**CÓDIGO LOCALIZADOR: 31380425**

Documento emitido em 22/05/2025 08:53:34.

Diário Oficial Com. Ind. e Serviços  
Nº 11896 | 22/05/2025 | PÁG. 4

Para verificar a autenticidade desta página, basta informar o Código Localizador no site do DIOE.

[www.imprensaoficial.pr.gov.br](http://www.imprensaoficial.pr.gov.br)

poliédrica com pedras irregulares

Camila Luiza Cunha Bernardo Aragão – Diretora-Geral – Prefeito

Aditivo nº Assinatura	Objeto do aditamento
1º TA ao CV 67/2022 29/04/2025	Prorrogação do prazo de vigência até 26/05/2026.

#### EXTRATO TERMO DE COOPERAÇÃO

**OBJETO:** adequação, readequação e manutenção nas estradas rurais.

**ASSINATURAS:** Camila Luiza Cunha Bernardo Aragão – Diretora-Geral - SEAB;

Conveniente Protocolo	Aditivo nº Assinatura	Objeto do aditamento
Município de Mandaguáçu 23.592.324-6	1º TA ao TC 027/2025 12/05/2025	Retificar a vigência do Termo de Cooperação nº 027/2025, com a mesma sendo de 36 (trinta e seis) meses, de acordo com sua publicação.
Município de Guaraniaçu 3.550.408-1	1º TA ao TC 032/2025 12/05/2025	Retifica nome do gestor e o do servidor fiscal municipal, em razão de nova portaria do município, a saber: Gestor: DAVID SILVEIRA, matrícula funcional nº X.501.503-X. Fiscal: JUNIOR CEZAR ZIGER, matrícula funcional nº 5.XXX.010-X.

Conveniente Protocolo	Aditivo nº Assinatura	Objeto do aditamento
Joaquim Távora 20.953.521-1	1º TA ao TC 049/2025 16/05/2025	Retifica nome do gestor e o fiscal pela SEAB, em razão de erro material, a saber: 9.2. Fiscal: José Rausis de Deus, RG nº X.341.092-X e do CPF nº XXX.480.579-XX, 9.3. Gestor: Fernando Emmanuel Gonçalves Vieira, RG nº X.072.509-X e do CPF nº XXX.157.959-XX.

#### EXTRATOS TERMOS DE CONVÊNIO

**OBJETO:** Aquisição de 01 (um) Rolo Compactador.

**INSTRUMENTO DE TRANSFERÊNCIA:** 054/2025

**CONVENIENTE:** Quarto Centenário

**PROTOCOLO:** 23.034.705-0

**FUNDAMENTO LEGAL:** Lei Federal nº 14.133/2021, Decreto Estadual nº 10.086/2022 e Decreto Estadual nº 6515/2012

**ASSINATURAS:** Camila Luiza Cunha Bernardo Aragão – Diretora-Geral SEAB; WILSON AKIO ABE – Prefeito

**DATA DA ASSINATURA:** 14/5/2025

**VIGÊNCIA:** 36 (trinta e seis) meses

**VALOR:** CONCEDENTE: R\$ 500.000,00; CONVENIENTE: R\$ 215.000,00

**RECURSOS SEAB:** 2025NR000157 de 07/05/2025;

**OBJETO:** Pavimentação com Pedras Irregulares.

**INSTRUMENTO DE TRANSFERÊNCIA:** 055/2025

**CONVENIENTE:** Planalto

**PROTOCOLO:** 17.797.520-6

**FUNDAMENTO LEGAL:** Lei Federal nº 14.133/2021, Decreto Estadual nº 10.086/2022 e Decreto Estadual nº 2.641/2023

**ASSINATURAS:** Camila Luiza Cunha Bernardo Aragão – Diretora-Geral SEAB; Luiz Carlos Boni – Prefeito

**DATA DA ASSINATURA:** 16/05/2025

**EXECUÇÃO:** 18 (dezoito) meses;

**VIGÊNCIA:** 24 (vinte e quatro) meses

**VALOR:** CONCEDENTE: R\$ 630.000,00; CONVENIENTE: R\$ RS87.150,32.

**RECURSOS SEAB:** 2025NR000011 de 07/05/2025;

69682/2025



# MUNICÍPIO DE PLANALTO

CNPJ: 76.460.526/0001-16

Fone: (46) 3555-8100 - Fax: (46) 3555-8101

E-mail: [planalto@planalto.pr.gov.br](mailto:planalto@planalto.pr.gov.br)

Praça São Francisco de Assis, 1583

85750-000 PLANALTO - PARANA

Planalto-PR, 16 de junho de 2025.

**DE:** Luiz Carlos Boni – Prefeito Municipal

Preliminarmente para a autorização solicitada para a contratação de empresa legalmente estabelecida e especializada, para execução de Obra de Engenharia, consistente na pavimentação com pedras poliédricas irregulares, incluindo o fornecimento de equipamentos e a prestação dos serviços necessários, a serem realizados em dois trechos na área rural do município de Planalto, incluindo o fornecimento de materiais, conforme projeto técnico, encaminhamos:

**PARA:** Secretaria de Finanças;

- à fins de indicação de recursos de ordem orçamentária para fazer frente à despesa;

**PARA:** Departamento de Licitações e Contratos;

- à fins de elaboração da minuta do instrumento convocatório da licitação/contrato;

**PARA:** Departamento Jurídico;

- à fins de análise e indicação da modalidade a ser adotada.

Cordialmente,

Luiz C. Boni

**LUIZ CARLOS BONI**

**Prefeito Municipal**

000077



# MUNICÍPIO DE PLANALTO

CNPJ: 76.460.526/0001-16

Fone: (46) 3555-8100 - Fax: (46) 3555-8101

E-mail: [planalto@planalto.pr.gov.br](mailto:planalto@planalto.pr.gov.br)

Praça São Francisco de Assis, 1583

85750-000 PLANALTO - PARANÁ

Planalto-PR. 18 de Junho de 2025.

**DE:** Secretaria de Finanças

**PARA:** Prefeito Municipal

Senhor Prefeito,

Em atenção à solicitação visando a contratação de empresa legalmente estabelecida e especializada, para execução de Obra de Engenharia, consistente na pavimentação com pedras poliédricas irregulares, incluindo o fornecimento de equipamentos e a prestação dos serviços necessários, a serem realizados em dois trechos na área rural do município de Planalto, incluindo o fornecimento de materiais, conforme projeto técnico, com valor total de R\$ 717.150,32 (setecentos e dezessete mil cento e cinquenta reais e trinta e dois centavos) expedido por Vossa Excelência na data de 16 de junho de 2025, informamos a existência de previsão de recursos orçamentários para assegurar o pagamento das obrigações decorrentes da solicitação supra, sendo que o pagamento será efetuado através das Dotações Orçamentárias:

DOTAÇÕES		
Conta da despesa	Funcional programática	Destinação de recurso
03291	11.133.20.606.2001.2057	4.4.90.51.00.00.01901
03290	11.133.20.606.2001.2057	4.4.90.51.00.00.00000

Cordialmente,

Enson Elemar Schabo

Secretário de Finanças

Jones Roberto Kinner

CONTADOR - C.I. RG Nº 3.654.820-7 - PR

000078



# Prefeitura Municipal de Planalto - 2025

## Saldo das contas de despesa

Calculado em : 18/06/2025

Equilíbrio

Página:1

Órgão / Unidade / Projeto ou Atividade / Conta de despesa / Fonte de recurso ( F. PADRÃO/ ORIG/ APL/ DES/ DET )	Valor autorizado	Valor atualizado	Líquido empenhado	Saldo atual
11 Secretaria de Agricultura	0,00	0,00	0,00	0,00
133 Departamento de Agricultura	0,00	0,00	0,00	0,00
20.606.2001.2057 Apoio aos Produtores Rurais	0,00	0,00	0,00	0,00
4.4.90.51.00.00 OBRAS E INSTALAÇÕES	0,00	0,00	0,00	0,00
03291 E 01901 1005/03/99/01/01 CONVÊNIO 55/2025 - CALÇAMENTO C.N. - SIT 71965	0,00	0,00	0,00	0,00
<b>Total Geral</b>	<b>0,00</b>	<b>0,00</b>	<b>0,00</b>	<b>0,00</b>

### Critérios de seleção:

Data do cálculo: 18/06/2025

Tipo: 2

Ordem: 057

Natureza de despesa entre: 4.4.90.51.00.00 e 4.4.90.51.00.00

Fonte de recurso entre: 00505 e 02042

62000



# MUNICÍPIO DE PLANALTO

CNPJ: 76.460.526/0001-16

Fone: (46) 3555-8100 - Fax: (46) 3555-8101

E-mail: [planalto@planalto.pr.gov.br](mailto:planalto@planalto.pr.gov.br)

Praça São Francisco de Assis, 1583  
85750-000 PLANALTO - PARANÁ

**MINUTA DE EDITAL DE CONCORRÊNCIA ELETRÔNICA N° ...../2025**

**PROCESSO LICITATÓRIO N° ...../2025**

**DATA DA REALIZAÇÃO ...../...../2025**

**HORÁRIO DE INÍCIO DA DISPUTA: às 09:00 horas**

**LOCAL: Prefeitura do Município de Planalto– Paraná**

**[www.gov.br/compras/pt-br](http://www.gov.br/compras/pt-br) “Acesso Identificado”**

O **MUNICÍPIO DE PLANALTO**, Estado do Paraná, inscrito no CNPJ sob n.º 76.460.526/0001-16, através da Secretaria de Administração, sediado à Praça São Francisco de Assis n.º 1583 – centro – Planalto - Paraná, por intermédio do Excelentíssimo Prefeito Municipal, Luiz Carlos Boni, torna pública a realização de procedimento de licitação, na modalidade **CONCORRÊNCIA ELETRÔNICA**, do tipo **EMPREITADA POR PREÇO UNITÁRIO**, objetivando a contratação de empresa legalmente estabelecida e especializada, para execução de Obra de Engenharia, consistente na pavimentação com pedras poliédricas irregulares, incluindo o fornecimento de equipamentos e a prestação dos serviços necessários, a serem realizados em dois trechos na área rural do município de Planalto, incluindo o fornecimento de materiais, conforme projeto técnico. Conforme segue:

## **DATA E HORA DA ABERTURA DA SESSÃO PÚBLICA:**

... de ..... de 2025 às 09h00min

**UASG: 987775 – MUNICÍPIO DE PLANALTO/PR**

**Local da Sessão Pública: [www.gov.br/compras/pt-br](http://www.gov.br/compras/pt-br)**

O certame deverá ser processado e julgado em conformidade com as disposições deste Edital e seus Anexos, nos termos da Lei Federal n.º 14.133, de 1º de abril de 2021, Lei Complementar Federal n.º 123, de 14 de dezembro de 2006, alterada pela Lei Complementar Federal n.º 147, de 14 de agosto de 2014, Decretos Municipais n.º 5581 de 26 de dezembro de 2023 e n.º 5585 de 09 de janeiro de 2024, e demais legislações aplicáveis.

São Agentes de Contratação deste Município, as servidoras Carla Sabrina Rech Malinski e Fernanda Scherer Marzec, auxiliadas pelos membros da Equipe de Apoio, todos designados pela Portaria n.º 021/2025 de 27 de janeiro de 2025, publicada no Diário Oficial dos Municípios do Paraná, Edição n.º 3203 de 28 de janeiro de 2025.

## **1 DO ENCAMINHAMENTO DA PROPOSTA, DOCUMENTOS DE HABILITAÇÃO E DA SESSÃO PÚBLICA**

**1.1.** O recebimento das propostas, envio dos documentos de habilitação, abertura e disputa de preços, será exclusivamente por meio eletrônico, no endereço [www.gov.br/compras/pt-br](http://www.gov.br/compras/pt-br)



# MUNICÍPIO DE PLANALTO

CNPJ: 76.460.526/0001-16

Fone: (46) 3555-8100 - Fax: (46) 3555-8101

E-mail: [planalto@planalto.pr.gov.br](mailto:planalto@planalto.pr.gov.br)

Praça São Francisco de Assis, 1583  
85750-000 PLANALTO - PARANÁ

1.2. A abertura da sessão pública da **CONCORRÊNCIA ELETRÔNICA** ocorrerá em ... de ..... de 2025 às 09h00min, no site [www.gov.br/compras/pt-br](http://www.gov.br/compras/pt-br) nos termos das condições descritas neste Edital.

## 2 DO OBJETO

2.1 Constitui objeto desta **CONCORRÊNCIA** a contratação de empresa legalmente estabelecida e especializada, para execução de Obra de Engenharia, consistente na pavimentação com pedras poliédricas irregulares, incluindo o fornecimento de equipamentos e a prestação dos serviços necessários, a serem realizados em dois trechos na área rural do município de Planalto, incluindo o fornecimento de materiais, conforme projeto técnico.

2.2 Edital e seus Anexos poderão ser obtidos através da Internet pelos endereços eletrônicos: [www.gov.br/compras/pt-br](http://www.gov.br/compras/pt-br) e [www.planalto.pr.gov.br/licitacoes/](http://www.planalto.pr.gov.br/licitacoes/).

2.3 A licitação será dividida em itens, conforme tabela do ANEXO I do edital, facultando-se ao licitante a participação em quantos itens forem de seu interesse.

2.4 Em caso de **discordância** existente entre as especificações deste objeto descrito no **Compras Governamentais (CATMAT)** e as especificações constantes deste **Edital**, prevalecerão as **últimas**.

2.5 As informações administrativas relativas a este Edital poderão ser obtidas junto ao Setor de Licitações pelo telefone nº (046) 3555-8100/ 35558121 ou pelo e-mail: [licitacao@planalto.pr.gov.br](mailto:licitacao@planalto.pr.gov.br), sendo o atendimento realizado no horário das 07:30h às 11:30h e das 13:30h às 17:30h.

2.6 As questões estritamente técnicas referentes ao objeto licitado serão prestadas pelo Departamento de Engenharia, telefone nº (46) 3555 – 8100, sendo o atendimento realizado no horário das 07:30h às 11:30h e das 13:30h às 17:30h.

## 3 DO CRITÉRIO DE JULGAMENTO E MODO DE DISPUTA

3.1 O critério de julgamento será o de **MENOR PREÇO - EMPREITADA POR PREÇO UNITÁRIO** observada às especificações técnicas constantes do **Anexo I** e demais condições definidas neste Edital.

3.2 Será utilizado o modo de disputa **“ABERTO”**, em que os licitantes apresentarão lances públicos e sucessivos, com prorrogações.

## 4 DA IMPUGNAÇÃO AO EDITAL E DO PEDIDO DE ESCLARECIMENTO

4.1 Qualquer pessoa, física ou jurídica, é parte legítima para impugnar edital de licitação por irregularidade na aplicação da Lei Federal n.º 14.133, de 2021, ou para solicitar esclarecimentos e providências sobre os seus termos. O pedido deve ser protocolado no prazo



# MUNICÍPIO DE PLANALTO

CNPJ: 76.460.526/0001-16

Fone: (46) 3555-8100 - Fax: (46) 3555-8101

E-mail: [planalto@planalto.pr.gov.br](mailto:planalto@planalto.pr.gov.br)

Praça São Francisco de Assis, 1583  
85750-000 PLANALTO - PARANÁ

de até 3 (três) dias úteis antes da data de abertura do certame, limitado ao último dia útil anterior à data da abertura do certame.

**4.1.1** As impugnações ao Edital serão protocoladas em campo específico no sítio eletrônico [www.gov.br/compras/pt-br](http://www.gov.br/compras/pt-br) pelo qual serão respondidos os esclarecimentos solicitados, e deverão ser dirigidas a Agente de Contratação e protocoladas em dias úteis, das 08h00 às 17h00, à Praça São Francisco de Assis, 1583, centro, Setor de Licitações, Centro, Planalto - PR, ou encaminhadas através de e-mail no endereço eletrônico: [licitacao@planalto.pr.gov.br](mailto:licitacao@planalto.pr.gov.br).

**4.1.2** Caberá à Agente de Contratação responder aos pedidos de esclarecimentos e/ou impugnação no prazo de até 3 (três) dias úteis contado da data de recebimento do pedido, limitado ao último dia útil anterior à data da abertura do certame, sendo que este poderá requisitar subsídios formais aos responsáveis pela elaboração do edital de licitação e dos anexos.

**4.1.3** A Agente de Contratação deverá decidir sobre a impugnação antes da abertura do certame.

**4.1.4** A impugnação não possui efeito suspensivo, sendo a sua concessão medida excepcional que deverá ser motivada pelo agente de contratação ou pela comissão de contratação, quando o substituir, nos autos do processo de licitação.

**4.1.5** Quando o acolhimento da impugnação implicar alteração do Edital capaz de afetar a formulação das propostas, será designada nova data para a realização desta CONCORRÊNCIA ELETRONICA e sua divulgação se dará na mesma forma de sua divulgação inicial.

**4.2** A impugnação deverá, obrigatoriamente, estar acompanhada de CPF ou RG, em se tratando de pessoa física, e de CNPJ, em se tratando de pessoa jurídica (por documento original ou cópia autenticada), bem como do respectivo ato constitutivo e procuração, na hipótese de procurador, que comprove que o signatário, efetivamente, representa e possui poderes de representação da impugnante.

**4.2.1** Os pedidos de **esclarecimentos** referentes a este processo licitatório deverão ser enviados à Agente de Contratação, **até 03 (três) dias úteis anteriores** à data designada para abertura da sessão pública, em campo específico no sítio eletrônico [www.gov.br/compras/pt-br](http://www.gov.br/compras/pt-br) pelo qual serão respondidos os esclarecimentos solicitados, o deverão ser dirigidas a Agente de Contratação e protocoladas em dias úteis, das 08h00 às 17h00, à Praça São Francisco de Assis, 1583, centro, Setor de Licitações, Centro, Planalto - PR, ou encaminhadas através de e-mail no endereço eletrônico: [licitacao@planalto.pr.gov.br](mailto:licitacao@planalto.pr.gov.br).



# MUNICÍPIO DE PLANALTO

CNPJ: 76.460.526/0001-16

Fone: (46) 3555-8100 - Fax: (46) 3555-8101

E-mail: [planalto@planalto.pr.gov.br](mailto:planalto@planalto.pr.gov.br)

Praça São Francisco de Assis, 1583  
85750-000 PLANALTO - PARANÁ

**4.2.2** A Agente de Contratação responderá aos pedidos de esclarecimentos no prazo de dois dias úteis, contado da data de recebimento do pedido, e poderá requisitar subsídios formais aos responsáveis pela elaboração do edital e dos anexos.

**4.3** As impugnações e pedidos de esclarecimentos não suspendem os prazos previstos no certame.

**4.3.1** A concessão de efeito suspensivo à impugnação é medida excepcional e deverá ser motivada pela Agente de Contratação nos autos do processo de licitação.

**4.3.2** A resposta à impugnação ou ao pedido de esclarecimento será divulgada em sítio eletrônico oficial no prazo de até 03 (três) dias úteis, limitado ao último dia útil anterior à data da abertura do certame.

---

## **5 DAS CONDIÇÕES PARA PARTICIPAÇÃO NA CONCORRÊNCIA**

**5.1** Poderão participar desta Concorrência os interessados que estiverem previamente credenciados no Sistema de Cadastramento Unificado de Fornecedores – SICAF e perante o sistema eletrônico provido pela Secretaria de Gestão do Ministério da Economia (SEGES), por meio do sítio <https://www.gov.br/compras/pt-br>, conforme disposto no art. 9º da IN SEGES/MP nº 3, de 2018.

**5.2** É de responsabilidade do cadastrado, conferir a exatidão dos seus dados cadastrais nos Sistemas relacionados no item anterior e mantê-los atualizados junto aos órgãos responsáveis pela informação, devendo proceder, imediatamente, à correção ou à alteração dos registros, tão logo identifique incorreção ou aqueles se tornem desatualizados.

**5.2.1** - Além de ser exclusiva e formalmente responsável pelas transações efetuadas em seu nome, a licitante assume como firmes e verdadeiras suas propostas e seus lances, inclusive os atos praticados diretamente ou por seu representante, excluída a responsabilidade do provedor do sistema ou do órgão ou entidade promotora da licitação por eventuais danos decorrentes de uso indevido das credenciais de acesso, ainda que por terceiros.

**5.3** Conforme o artigo 4 da Lei nº14.133 de 2021, será concedido tratamento favorecido para as microempresas e empresas de pequeno porte, para as sociedades cooperativas mencionadas no artigo 34 da Lei nº 11.488, de 2007 e no artigo 16 da Lei nº 14.133 de 2021, para o agricultor familiar, o produtor rural pessoa física e para o microempreendedor individual - MEI, nos limites previstos da Lei Complementar nº 123, de 2006, alterada pela Lei Complementar nº 147/2014, de 07 de agosto de 2014.

**5.4** Será vedada a participação de empresas:



# MUNICÍPIO DE PLANALTO

CNPJ: 76.460.526/0001-16

Fone: (46) 3555-8100 - Fax: (46) 3555-8101

E-mail: [planalto@planalto.pr.gov.br](mailto:planalto@planalto.pr.gov.br)

Praça São Francisco de Assis, 1583  
85750-000 PLANALTO - PARANÁ

- a) proibidos de participar de licitações e celebrar contratos administrativos, e/ou impossibilitados de participar de licitação em decorrência de sanção que lhe foi imposta, na forma da legislação vigente, e aquelas declaradas inidôneas no âmbito da União, Estados, Distrito Federal e Municípios, em qualquer esfera da Administração Pública;
- b) pessoas físicas ou jurídicas que constituíram as pessoas jurídicas que foram apenas conforme item "a", enquanto perdurarem as causas das penalidades, independentemente de nova pessoa jurídica que vierem a constituir ou de outra em que figurarem como sócios;
- c) que não funcionem no País, se encontrem sob falência, dissolução ou liquidação, bem como as pessoas físicas sob insolvência;
- d) as pessoas físicas e jurídicas enquadradas no art. 14 da Lei Federal n.º 14.133, de 2021;
- e) que estejam sob falência, concurso de credores, em processo de dissolução ou liquidação;
- f) o servidor ou dirigente de órgão ou entidade municipal, bem como a empresa da qual figurem como sócios, dirigentes ou da qual participem indiretamente, sendo que se considera participação indireta a existência de qualquer vínculo de natureza técnica, comercial, econômica, financeira ou trabalhista;

---

## 6 DO CREDENCIAMENTO

**6.1** O Credenciamento é o nível básico do registro cadastral no SICAF, que permite a participação dos interessados na modalidade licitatória Concorrência, em sua forma eletrônica.

**6.2** O cadastro no SICAF deverá ser feito no Portal de Compras do Governo Federal, no sítio [www.gov.br/compras/pt-br](http://www.gov.br/compras/pt-br), por meio de certificado digital conferido pela Infraestrutura de Chaves Públicas Brasileira – ICP - Brasil.

**6.3** O credenciamento junto ao provedor do sistema implica a responsabilidade do licitante ou de seu representante legal e a presunção de sua capacidade técnica para realização das transações inerentes a esta CONCORRÊNCIA ELETRÔNICA.

**6.4** O licitante responsabiliza-se exclusiva e formalmente pelas transações efetuadas em seu nome, assume como firmes e verdadeiras suas propostas e seus lances, inclusive os atos praticados diretamente ou por seu representante, excluída a responsabilidade do provedor do sistema ou do órgão ou entidade promotora da licitação por eventuais danos decorrentes de uso indevido das credenciais de acesso, ainda que por terceiros.

**6.5** É de responsabilidade do cadastrado conferir a exatidão dos seus dados cadastrais no SICAF e mantê-los atualizados junto aos órgãos responsáveis pela informação, devendo



# MUNICÍPIO DE PLANALTO

CNPJ: 76.460.526/0001-16

Fone: (46) 3555-8100 - Fax: (46) 3555-8101

E-mail: [planalto@planalto.pr.gov.br](mailto:planalto@planalto.pr.gov.br)

Praça São Francisco de Assis, 1583  
85750-000 PLANALTO - PARANÁ

proceder, imediatamente, à correção ou à alteração dos registros tão logo identifique incorreção ou aqueles se tornem desatualizados.

**6.5.1A** não observância do disposto no subitem anterior poderá ensejar desclassificação no momento da habilitação.

## **7 DA APRESENTAÇÃO DA PROPOSTA E DOS DOCUMENTOS DE HABILITAÇÃO**

**7.1** Na presente licitação, a fase de habilitação sucederá as fases de apresentação de propostas e lances e de julgamento.

**7.2** Os licitantes encaminharão exclusivamente pelo sistema, por meio de chave de acesso e senha, proposta com a descrição do objeto/serviço ofertado e o preço, até a data e o horário estabelecidos para abertura da sessão pública, quando, então, encerrar-se-á automaticamente a etapa de envio da proposta.

**7.2.1** Serão consideradas inválidas as propostas apresentadas por quaisquer outros meios.

**7.3** O licitante deverá comunicar imediatamente ao provedor do sistema qualquer acontecimento que possa comprometer o sigilo ou a segurança, para imediato bloqueio de acesso.

**7.4** No cadastramento da proposta inicial, o licitante declarará, em campo próprio do sistema, que:

I - Está ciente e concorda com as condições contidas no edital e seus anexos, bem como de que a proposta apresentada compreende a integralidade dos custos para atendimento dos direitos trabalhistas assegurados na Constituição Federal, nas leis trabalhistas, nas normas infralegais, nas convenções coletivas de trabalho e nos termos de ajustamento de conduta vigentes na data de sua entrega em definitivo e que cumpre plenamente os requisitos de habilitação definidos no instrumento convocatório;

II - Não emprega menor de 18 anos em trabalho noturno, perigoso ou insalubre e não emprega menor de 16 anos, salvo menor, a partir de 14 anos, na condição de aprendiz, nos termos do artigo 7º, XXXIII, da Constituição;

III - Não possui empregados executando trabalho degradante ou forçado, observando o disposto nos incisos III e IV do art. 1º e no inciso III do art. 5º da Constituição Federal;

IV - Cumpre as exigências de reserva de cargos para pessoa com deficiência e para reabilitado da Previdência Social, previstas em lei e em outras normas específicas;

**7.5** O fornecedor enquadrado como microempresa ou empresa de pequeno porte deverá declarar, ainda, em campo próprio do sistema eletrônico, que cumpre os requisitos estabelecidos no artigo 3º da Lei Complementar nº 123, de 2006, estando apto a usufruir do tratamento favorecido estabelecido em seus arts. 42 a 49, observado o disposto nos §§ 1º ao 3º do art. 4º, da Lei nº 14.133, de 2021.



# MUNICÍPIO DE PLANALTO

CNPJ: 76.460.526/0001-16

Fone: (46) 3555-8100 - Fax: (46) 3555-8101

E-mail: [planalto@planalto.pr.gov.br](mailto:planalto@planalto.pr.gov.br)

Praça São Francisco de Assis, 1583

85750-000 PLANALTO - PARANÁ

**7.5.1** No item exclusivo para participação de microempresas e empresas de pequeno porte, a assinalação do campo “não” impedirá o prosseguimento no certame, para aquele item;

**7.5.2** Nos itens em que a participação não for exclusiva para microempresas e empresas de pequeno porte, a assinalação do campo “não” apenas produzirá o efeito de o licitante não ter direito ao tratamento favorecido previsto na Lei Complementar nº 123, de 2006, mesmo que microempresa, empresa de pequeno porte ou sociedade cooperativa.

**7.5.3** O licitante organizado em sociedade cooperativa deverá declarar, ainda, em campo próprio do sistema eletrônico, que cumpre os requisitos estabelecidos no artigo 16 da Lei nº 14.133, de 2021.

**7.6** A falsidade da declaração de que trata os itens 5.4 e 5.5 sujeitará o licitante às sanções previstas na Lei nº 14.133, de 2021, e neste Edital.

**7.7** Os licitantes poderão retirar ou substituir a proposta ou, na hipótese de a fase de habilitação anteceder as fases de apresentação de propostas e lances e de julgamento, os documentos de habilitação anteriormente inseridos no sistema, até a abertura da sessão pública.

**7.8** Não haverá ordem de classificação na etapa de apresentação da proposta e dos documentos de habilitação pelo licitante, o que ocorrerá somente após os procedimentos de abertura da sessão pública e da fase de envio de lances.

**7.9** Ao oferecer sua proposta no sistema eletrônico, o licitante deverá observar rigorosamente a descrição dos itens e considerar as condições estabelecidas no edital e seus anexos, descrevendo as características do objeto/serviço cotado, informando marca/fabricante (se for o caso) em campo próprio do sistema e o preço ofertado.

**7.10** Os preços e os produtos/serviços propostos são de exclusiva responsabilidade da licitante, assumindo como firmes e verdadeiras suas propostas e lances, não lhe assistindo o direito de pleitear qualquer alteração, sob alegação de erro, omissão ou qualquer outro pretexto.

**7.11** Nos valores propostos deverão estar inclusos todos os custos operacionais, encargos previdenciários, trabalhistas, tributários, comerciais, fretes e carretos e quaisquer outros que incidam direta ou indiretamente no fornecimento dos bens ou da prestação de serviços, de forma que o objeto do certame não tenha ônus para o Município de Planalto.

**7.12** Até a abertura da sessão pública, os licitantes poderão retirar ou substituir a proposta e os documentos de habilitação anteriormente inseridos no sistema.

**7.13** Os documentos que compõem a proposta do licitante melhor classificado somente serão



# MUNICÍPIO DE PLANALTO

CNPJ: 76.460.526/0001-16

Fone: (46) 3555-8100 - Fax: (46) 3555-8101

E-mail: [planalto@planalto.pr.gov.br](mailto:planalto@planalto.pr.gov.br)

Praça São Francisco de Assis, 1583  
85750-000 PLANALTO - PARANÁ

disponibilizados para avaliação do Agente de Contratação e para acesso público após o encerramento do envio de lances.

**7.14** A apresentação das propostas implica obrigatoriedade do cumprimento das disposições nelas contidas, em conformidade com o que dispõe o Termo de Referência, assumindo o proponente o compromisso de executar o objeto licitado nos seus termos, bem como de fornecer os materiais, equipamentos, ferramentas e utensílios necessários, em quantidades e qualidades adequadas à perfeita execução contratual, promovendo, quando requerido, sua substituição.

**7.15** Serão disponibilizados para acesso público os documentos que compõem a proposta dos licitantes convocados para apresentação de propostas, após a fase de envio de lances

## **8 DA ABERTURA DA SESSÃO PÚBLICA, CLASSIFICAÇÃO DAS PROPOSTAS E FORMULAÇÃO DE LANCES**

**8.1** A abertura da sessão pública desta CONCORRÊNCIA ELETRONICA conduzida pela Agente de Contratação, ocorrerá na data e na hora indicadas no preambulo deste edital, no sítio [www.gov.br/compras/pt-br](http://www.gov.br/compras/pt-br) .

**8.2** Durante a sessão pública, a comunicação entre o Agente de Contratação e as licitantes ocorrerá mediante troca de mensagens, em campo próprio do sistema eletrônico ("chat").

**8.3** Cabe a licitante acompanhar as operações no sistema eletrônico durante a sessão pública da Concorrência, ficando responsável pelo ônus decorrente da perda de negócios em razão de sua própria desconexão ou diante de inobservância de qualquer mensagem emitida pelo sistema.

**8.4** Se ocorrer a desconexão do Agente de Contratação no decorrer da etapa de lances, e o sistema eletrônico permanecer acessível as licitantes, os lances continuara o sendo recebidos, sem prejuízo dos atos realizados.

**8.5** No caso de a desconexão do Agente de Contratação persistir por tempo superior a 10 (dez) minutos, a sessão da CONCORRÊNCIA ELETRONICA será suspensa automaticamente e terá reinício somente decorridas 24 (vinte e quatro) horas após comunicação expressa aos participantes no sítio <https://www.gov.br/compras/pt-br> .

**8.6** O Agente de Contratação poderá suspender a sessão pública do certame, justificando, no "chat", os motivos da suspensão e informando a data e o horário previstos para a reabertura da sessão.



# MUNICÍPIO DE PLANALTO

CNPJ: 76.460.526/0001-16

Fone: (46) 3555-8100 - Fax: (46) 3555-8101

E-mail: [planalto@planalto.pr.gov.br](mailto:planalto@planalto.pr.gov.br)

Praça São Francisco de Assis, 1583  
85750-000 PLANALTO - PARANÁ

**8.7** A fase de lances desta Concorrência será processada pelo modo de disputa “aberto”, conforme procedimento estabelecido no art. 23 da Instrução Normativa SEGES/ME nº 73/2022 e da seguinte forma:

**8.7.1** A etapa de lances da sessão pública terá duração de 10 (dez) minutos e, após isso, será prorrogada automaticamente pelo sistema quando houver lance ofertado nos últimos 02 (dois) minutos do período de duração da sessão pública.

**8.7.2** A prorrogação automática da etapa de lances, de que trata o item anterior, será de 02 (dois) minutos e ocorrerá sucessivamente sempre que houver lances enviados nesse período de prorrogação, inclusive no caso de lances intermediários.

**8.7.3** Não havendo novos lances na forma estabelecida nos itens anteriores, a sessão pública encerrar-se-á automaticamente.

**8.8** A verificação da conformidade da proposta será feita exclusivamente na fase de julgamento, ressalvado o disposto no item 8.9.

**8.9** Durante a etapa de envio de lances, tendo por fundamento o disposto nos arts. 5º, 9º e 11 da Lei nº 14.133/2021, o Agente de Contratação poderá desclassificar a proposta que possa comprometer a regularidade do certame, a dinâmica da disputa e/ou causar prejuízo a competitividade do processo licitatório, assim compreendidos:

**8.9.1** Proposta que apresente objeto em manifesta desconformidade com as características especificadas no edital ou que apresente elemento que possibilite a pronta identificação da licitante;

**8.9.2** Proposta com preços manifestamente inconsistentes ou com presunção absoluta de inexequibilidade.

**8.10** Serão considerados preços manifestamente inconsistentes quando ofertados valores ou percentuais simbólicos ou irrisórios, claramente incompatíveis com os praticados pelo mercado e estabelecidos no Edital.

**8.11** Mediante despacho fundamentado registrado no sistema e acessível a todos, o Agente de Contratação apresentara as razões para a previa desclassificação da proposta, esclarecendo os motivos que ensejaram a decisão em vista do disposto no item 8.9.

**8.12** Aberta a etapa de lances, as licitantes classificadas poderão encaminhar lances sucessivos, exclusivamente por meio do sistema eletrônico, sendo imediatamente informadas do horário e do valor consignados no registro de cada lance.



# MUNICÍPIO DE PLANALTO

CNPJ: 76.460.526/0001-16

Fone: (46) 3555-8100 - Fax: (46) 3555-8101

E-mail: [planalto@planalto.pr.gov.br](mailto:planalto@planalto.pr.gov.br)

Praça São Francisco de Assis, 1583

85750-000 PLANALTO - PARANÁ

**8.13** A licitante somente poderá oferecer lance inferior ao último por ela ofertado e registrado no sistema.

**8.14** Durante o transcurso da sessão, as licitantes serão informadas, em tempo real, do valor do menor lance registrado, mantendo-se em sigilo a identificação da ofertante.

**8.15** Havendo empate entre as ofertas, o sistema aplicará, sucessivamente, o disposto no art. 44 e 45 da Lei Complementar nº 123/2006 e, após, se for o caso, os critérios de desempate previstos no art. 60 da Lei nº 14.133/2021.

**8.15.1** Não será aplicado o disposto no art. 44 e 45 da Lei Complementar nº 123/2006 na hipótese estabelecida no § 1º do art. 4º da Lei nº 14.133/2021.

**8.16** Os lances apresentados e levados em consideração para efeito de julgamento serão de exclusiva e total responsabilidade da licitante, não lhe cabendo o direito de pleitear qualquer alteração.

**8.16.1** O licitante poderá, uma única vez, excluir seu último lance ofertado, no intervalo de quinze segundos após o registro no sistema, na hipótese de lance inconsistente ou inexequível.

**8.17** Durante a fase de lances, o Agente de Contratação poderá excluir o lance cujo valor seja manifestamente inexequível.

**8.17.1** A possibilidade de exclusão de lance inexequível por parte do Agente de Contratação não retira da licitante a responsabilidade pelo registro da oferta, ainda que haja erro manifesto.

**8.18** Para a formulação dos lances, a licitante deverá observar o intervalo mínimo de **R\$100,00 (cem reais)**.

**8.19** O critério de julgamento adotado será o de menor preço.

**8.20** Após o encerramento da etapa de lances da sessão pública, nos termos do art. 61 da Lei nº 14.133/2021, o Agente de Contratação poderá negociar condições mais vantajosas com a licitante mais bem classificada, observado o critério de julgamento e o valor estimado para a contratação.

**8.20.1** A negociação será realizada por meio do sistema, podendo ser acompanhada pelas demais licitantes.

**8.20.2** Quando o primeiro colocado, mesmo após a negociação, for desclassificado, a negociação poderá ser feita com os demais licitantes classificados, exclusivamente por meio do sistema, respeitada a ordem de classificação.



# MUNICÍPIO DE PLANALTO

CNPJ: 76.460.526/0001-16

Fone: (46) 3555-8100 - Fax: (46) 3555-8101

E-mail: [planalto@planalto.pr.gov.br](mailto:planalto@planalto.pr.gov.br)

Praça São Francisco de Assis, 1583  
85750-000 PLANALTO - PARANÁ

## 8.21 NÃO SERÃO ADJUDICADOS VALORES ACIMA DOS VALORES DE REFERÊNCIA ESTABELECIDOS NO TERMO DE REFERÊNCIA DESTE EDITAL.

### 9 DA CONVOCAÇÃO DA PROPOSTA DE PREÇOS AJUSTADA AO ÚLTIMO LANCE

9.1 O Agente de Contratação solicitará a licitante provisoriamente vencedora o envio da proposta de preços formatada de acordo com o Anexo II do edital e devidamente adequada ao último lance, por meio de campo próprio do sistema.

9.1.1 Em caso de problemas técnicos ou operacionais que inviabilizem o envio da proposta pelo sistema, será admitido o envio do respectivo arquivo para o e-mail [licitacao@planalto.pr.gov.br](mailto:licitacao@planalto.pr.gov.br), devendo o Agente de Contratação, nessa hipótese, informar no "chat" a data e o horário do recebimento e disponibilizar o conteúdo para os demais licitantes interessados.

9.1.2 O prazo para envio da proposta é de, no máximo, 04 (quatro) horas úteis a contar da convocação pelo sistema, podendo tal prazo ser alargado por igual período e motivadamente pelo Agente de Contratação a depender das circunstâncias ou, havendo justo motivo, mediante solicitação formal de prorrogação por parte da licitante.

9.1.3 Para a contagem do prazo de que trata o item anterior não será considerado o tempo de suspensão da sessão realizada pelo Agente de Contratação.

9.1.4 Em caso de não envio da proposta no prazo indicado ou expirada eventual prorrogação concedida pelo Agente de Contratação, a licitante será desclassificada e sujeitar-se-á as sanções previstas neste edital.

9.1.5 Caso o custo global estimado do objeto licitado tenha sido decomposto em seus respectivos custos unitários por meio de Planilha de Custos e Formação de Preços elaborada pela Administração, o licitante classificado em primeiro lugar será convocado para apresentar Planilha por ele elaborada, com os respectivos valores adequados ao valor final da sua proposta, sob pena de não aceitação da proposta.

9.1.5.1 Em se tratando de serviços de engenharia, a licitante vencedora será convocada a apresentar a Administração, por meio eletrônico:

- a) PLANILHA DE SERVIÇOS impressa sem rasuras e entrelinhas, com data que deverá ser preenchida com nome do responsável legal pela empresa e do responsável técnico indicado, com respectivas assinaturas. A licitante deverá apresentar a planilha, obrigatoriamente, contendo as quantidades e a descrição completa de todos os itens na forma constante na relação de serviços e quantidades – planilha orçamentaria (ANEXO VII), sob pena de desclassificação.



# MUNICÍPIO DE PLANALTO

CNPJ: 76.460.526/0001-16

Fone: (46) 3555-8100 - Fax: (46) 3555-8101

E-mail: [planalto@planalto.pr.gov.br](mailto:planalto@planalto.pr.gov.br)

Praça São Francisco de Assis, 1583  
85750-000 PLANALTO - PARANÁ

- b) CRONOGRAMA FÍSICO-FINANCEIRO com base no ANEXO VII, devidamente preenchido, constando o nome, número do registro no CREA/CAU e assinatura do responsável técnico indicado, bem como o nome, número do RG e assinatura do responsável legal pela empresa.
- c) DETALHAMENTO DO ÍNDICE DO BDI utilizado pela empresa, obedecendo o que recomenda o acordo do TCU – 2622/2013, bem como aprestando as justificativas em caso de parâmetros diferenciados do recomendado (ANEXO VII).

**9.1.6** Erros no preenchimento da planilha não constituem motivo para a desclassificação da proposta. A planilha poderá ser ajustada pelo licitante, no prazo indicado pelo sistema, desde que não haja majoração do preço e que se comprove que este é o bastante para arcar com todos os custos da contratação.

**9.1.6.1** O ajuste de que trata este dispositivo se limita a sanar erros ou falhas que não alterem a substancia das propostas.

**9.1.7** Para fins de análise da proposta quanto ao cumprimento das especificações do objeto, poderá ser colhida a manifestação escrita do setor requisitante do serviço ou da área especializada no objeto.

**9.1.8** A apresentação da proposta implicará na plena aceitação das condições estabelecidas neste edital e seus anexos.

**9.2** A validade da proposta será de no mínimo 180 (cento e oitenta) dias, contados a partir da data da sessão pública da Concorrência.

**9.3** A proposta será desclassificada quando:

- a) não obedecer às especificações técnicas pormenorizadas no edital;
- b) apresentar preços inexequíveis ou permanecer acima do orçamento estimado para a contratação;
- c) não tiver sua exequibilidade demonstrada, quando exigido pela Administração; e
- d) apresentar desconformidade com quaisquer outras exigências do edital, desde que insanável.

**9.3.1** O Agente de Contratação poderá realizar diligências para aferir a exequibilidade da proposta ou exigir do licitante que ela seja demonstrada, conforme disposto na alínea "c" acima.

**9.4** O Agente de Contratação examinará a proposta mais bem classificada quanto a compatibilidade com as especificações técnicas estabelecidas no edital e quanto aos preços



# MUNICÍPIO DE PLANALTO

CNPJ: 76.460.526/0001-16

Fone: (46) 3555-8100 - Fax: (46) 3555-8101

E-mail: [planalto@planalto.pr.gov.br](mailto:planalto@planalto.pr.gov.br)

Praça São Francisco de Assis, 1583  
85750-000 PLANALTO - PARANÁ

unitários ofertados, que não poderão o ser superiores aos valores estimados constantes na tabela do Anexo I.

**9.4.1** O Agente de Contratação poderá promover diligencia destinada a embasar sua decisão no que tange ao julgamento da melhor proposta, admitindo a complementação de informações e a juntada posterior de documentos complementares a proposta.

**9.4.2** Havendo falhas na proposta, o Agente de Contratação deverá empreender diligências para a sua correção e/ou saneamento, de modo que a desclassificação da proposta somente será cabível se os vícios porventura existentes forem insanáveis, observando-se, para tanto, o disposto no inciso III do art. 12 da Lei nº 14.133/2021.

**9.5** Em contratação de serviços de engenharia, além das disposições acima, a análise de exequibilidade e sobrepreço considerará o seguinte:

**9.5.1** Nos regimes de execução por tarefa, empreitada por preço global ou empreitada integral, semi-integrada ou integrada, a caracterização do sobrepreço se dará pela superação do valor global estimado.

**9.5.2** No regime de empreitada por preço unitário, a caracterização do sobrepreço se dará pela superação do valor global estimado e pela superação de custo unitário tido como relevante, conforme planilha anexa ao edital.

**9.5.3** No caso de serviços de engenharia, serão consideradas inexequíveis as propostas cujos valores forem inferiores a 75% (setenta e cinco por cento) do valor orçado pela Administração, independentemente do regime de execução.

**9.5.4** Será exigida garantia adicional do licitante vencedor cuja proposta for inferior a 85% (oitenta e cinco por cento) do valor orçado pela Administração, equivalente a diferença entre este último e o valor da proposta, sem prejuízo das demais garantias exigíveis de acordo com a Lei.

---

## 10 DA FASE DE HABILITAÇÃO

**10.1** A habilitação das licitantes será verificada por meio do SICAF, podendo abranger o Nível I ao VI do Cadastro de Pessoa Jurídica, e da documentação especificada neste edital.

**10.1.1** Diante da expiração de validade dos documentos registrados no SICAF referentes aos Níveis III, IV e VI, em relação aqueles solicitados pelo Agente de Contratação, as licitantes deverão apresentar documentação complementar a fim de suprir tais exigências, observado em



# MUNICÍPIO DE PLANALTO

CNPJ: 76.460.526/0001-16

Fone: (46) 3555-8100 - Fax: (46) 3555-8101

E-mail: [planalto@planalto.pr.gov.br](mailto:planalto@planalto.pr.gov.br)

Praça São Francisco de Assis, 1583  
85750-000 PLANALTO - PARANÁ

relação as empresas enquadradas como ME/EPP o disposto no art. 43, § 1º, da Lei Complementar nº 123/2006.

**10.2** Para fins de habilitação jurídica, o Agente de Contratação verificara a compatibilidade entre o objeto do certame e as atividades previstas como "objeto social" no ato constitutivo das licitantes, conforme natureza da pessoa jurídica.

**10.3** Caso não estejam digitalmente disponíveis no SICAF, em observância ao disposto no item 7.4 deste edital, no ato do cadastramento da proposta, a licitante deverá apresentar a documentação comprobatória dos seguintes requisitos de habilitação:

## **10.4 - A HABILITAÇÃO DO LICITANTE SERÁ AFERIDA POR INTERMÉDIO DOS SEGUINTE DOCUMENTOS:**

**10.4.1** A documentação relativa à **HABILITAÇÃO JURÍDICA** consistirá em:

**10.4.1.1** No caso de empresário individual: inscrição no Registro Público de Empresas Mercantis, a cargo da Junta Comercial da respectiva sede;

**10.4.1.2** No caso de sociedade empresária ou empresa individual de responsabilidade limitada - EIRELI: ato constitutivo, estatuto ou contrato social em vigor, devidamente registrado na Junta Comercial da respectiva sede.

**10.4.1.3** Em se tratando de Microempreendedor Individual – MEI: Certificado da Condição de Microempreendedor Individual - CCMEI, na forma da Resolução CGSIM nº 16, de 2009, cuja aceitação ficará condicionada à verificação da autenticidade no sítio [www.portaldoempreendedor.gov.br](http://www.portaldoempreendedor.gov.br);

**10.4.2** A documentação relativa à **QUALIFICAÇÃO ECONÔMICO-FINANCEIRA** consistirá em:

**10.4.2.1** Certidão negativa de pedido de falência ou recuperação judicial ou extrajudicial, expedida pelo distribuidor da sede da pessoa jurídica, referente à matriz e, quando for o caso, igualmente da filial licitante, em data não anterior a 120 (cento e vinte) dias da abertura da sessão pública desta CONCORRÊNCIA ELETRONICA, se outro prazo não constar do documento.

**10.4.2.2** Balanço patrimonial dos 2 (dois) últimos exercícios sociais, já exigível e apresentado na forma da lei ou de regulamentação da Receita Federal do Brasil em caso de escrituração contábil digital, extraído do Livro Diário, vedada a sua substituição por balancetes ou balanços provisórios, que comprove:



# MUNICÍPIO DE PLANALTO

CNPJ: 76.460.526/0001-16

Fone: (46) 3555-8100 - Fax: (46) 3555-8101

E-mail: [planalto@planalto.pr.gov.br](mailto:planalto@planalto.pr.gov.br)

Praça São Francisco de Assis, 1583  
85750-000 PLANALTO - PARANÁ

a.1) que a licitante possui patrimônio líquido igual ou superior a 10% (dez por cento) do valor de sua proposta; ou alternativamente

a.2) que a licitante possui todos os seguintes índices contábeis maiores que 1 (um):

a.2.1) Liquidez Geral (LG) = (Ativo Circulante + Realizável a Longo Prazo) / (Passivo Circulante + Passivo Não Circulante);

a.2.2) Solvência Geral (SG) = (Ativo Total) / (Passivo Circulante + Passivo não Circulante); e

a.2.3) Liquidez Corrente (LC) = (Ativo Circulante) / (Passivo Circulante).

10.4.2.2.1 O balanço patrimonial exigido será limitado ao último exercício no caso de a pessoa jurídica ter sido constituída há menos de 2 (dois) anos.

10.4.3 A documentação relativa à **REGULARIDADE FISCAL E TRABALHISTA** consistirá em:

10.4.3.1 Prova de inscrição no **Cadastro Nacional de Pessoa Jurídica – CNPJ**;

10.4.3.2 Prova de inscrição no **Cadastro de Contribuinte Estadual ou Municipal**, relativa ao domicílio ou sede da proponente, pertinente ao seu ramo de atividade e compatível com o objeto contratual.

10.4.3.3 Prova de regularidade para com a Fazenda Federal, mediante a apresentação de **Certidão Conjunta de Débitos relativos a Tributos Federais e a Dívida Ativa da União**, expedida pela Secretaria da Receita Federal do Ministério da Fazenda;

10.4.3.4 Prova de regularidade para com a **Fazenda Estadual** do domicílio ou sede do licitante, relativa aos tributos relacionados com o objeto licitado;

10.4.3.4.1 Caso o licitante seja considerado isento dos tributos estaduais relacionados ao objeto licitatório, deverá comprovar tal condição mediante declaração da Fazenda Estadual do seu domicílio ou sede, ou outra equivalente, na forma da lei;

10.4.3.5 Prova de regularidade para com a **Fazenda Municipal**, relativa aos tributos relacionados com o objeto licitado;

10.4.3.6 Certificado de Regularidade de Situação para com o **Fundo de Garantia de Tempo de Serviço (FGTS)**;

10.4.3.7 Prova de inexistência de débitos inadimplidos perante a Justiça do Trabalho, mediante a apresentação de **Certidão Negativa de Débitos Trabalhistas (CNDT)**, nos termos da Lei nº 12.440, de 07 de julho de 2011;



# MUNICÍPIO DE PLANALTO

CNPJ: 76.460.526/0001-16

Fone: (46) 3555-8100 - Fax: (46) 3555-8101

E-mail: [planalto@planalto.pr.gov.br](mailto:planalto@planalto.pr.gov.br)

Praça São Francisco de Assis, 1583  
85750-000 PLANALTO - PARANÁ

**10.4.4** A documentação relativa à **QUALIFICAÇÃO TÉCNICA** consistirá em:

**10.4.4.1** Certificado de Registro e Regularidade da proponente e do responsável técnico, dentro de seu prazo de validade, indicado pela licitante para a execução do serviço, expedida pelo "Conselho Regional de Engenharia e Agronomia – CREA e/ou Conselho de Arquitetura e Urbanismo – CAU", com jurisdição na região onde se situa a sede da empresa ou sua filial. Em se tratando de empresa não registrada no CREA/CAU do Estado do Paraná, deverá apresentar o registro do CREA/CAU do Estado de origem, ficando a licitante vencedora obrigada a apresentar o visto do CREA/CAU do Paraná antes da assinatura do contrato.

**10.4.4.2** Declaração de responsabilidade técnica, indicando o(s) responsável (is) técnico(s) pela execução da obra (Modelo anexo) até o seu recebimento definitivo pelo licitador. O mesmo não poderá ser substituído sem expressa autorização do Contratante.

**10.4.4.2.1** A declaração acima exigida deverá ser acompanhada de "Certificado de Acervo Técnico com Atestado do Profissional – CAT-A" do responsável (eis) técnico (s) indicado (s), emitido (s) pelo "Conselho Regional de Engenharia e Agronomia – CREA e/ou Conselho de Arquitetura e Urbanismo – CAU", de execução de, no mínimo, uma obra de semelhante complexidade tecnológica ao do objeto deste edital.

**10.4.4.2.2** A declaração acima exigida deverá ser acompanhada de comprovante de que o profissional indicado componha o quadro funcional da Licitante, que prestarão os serviços de acordo com a proposta.

**10.4.4.2.2.1** A comprovação de vínculo profissional far-se-á com a apresentação da cópia da Carteira de Trabalho (CTPS) em que conste a Licitante como CONTRATANTE, do Contrato Social da Licitante em que conste o profissional como sócio, ou do Contrato de Trabalho devidamente registrado no CREA (Conselho Regional de Engenharia e Agronomia) ou no CAU (Conselho de Arquitetura e Urbanismo) conste o profissional como Responsável Técnico.

**10.4.4.2.3** Capacidade técnico-operacional da empresa: Atestado de capacidade técnica em nome da licitante, emitido por pessoa jurídica de direito público ou privado, acompanhado da Certidão de Acervo Técnico (CAT) do profissional responsável pela obra;

**10.4.4.2.3.1** Capacidade técnico-profissional: Acervo técnico do profissional de nível superior, emitido por pessoa de direito público ou privado, devidamente registrado no órgão competente.

**10.4.4.2.4** É vedada, sob pena de inabilitação, a indicação de um mesmo responsável técnico, ou utilização de seu acervo técnico, por mais de uma proponente.

**10.4.4.2.5** Licença Ambiental fornecida pelo órgão competente, relativa a pedreira onde serão retirados os materiais para execução da referida obra;



# MUNICÍPIO DE PLANALTO

CNPJ: 76.460.526/0001-16

Fone: (46) 3555-8100 - Fax: (46) 3555-8101

E-mail: [planalto@planalto.pr.gov.br](mailto:planalto@planalto.pr.gov.br)

Praça São Francisco de Assis, 1583  
85750-000 PLANALTO - PARANÁ

**10.4.4.2.6.** Declaração firmada pelo representante legal da Licitante, sobre a disponibilidade de pedreira(s) de onde será retirado o material (pedra), a ser utilizado na execução da obra, indicando o endereço completo para localização da mesma;

**10.4.4.2.7** Declaração do proprietário da pedreira, com concordância quanto a disponibilidade do material e indicação do local para retirada das pedras para execução da respectiva obra;

**10.4.4.2.8** Declaração de disponibilidade mínima de veículos, máquinas e equipamentos para execução da obra (Motoniveladora, Rolo compactador, Caminhão, retroescavadeira).

## 10.4.5 VISITA TÉCNICA

**10.4.5.1** O Atestado de Visita Técnica ou a Declaração de Dispensa de Visita Técnica deverão ser juntados a Documentação de Habilitação.

**10.4.5.2** As empresas interessadas, por intermédio de seu profissional responsável técnico, poderão realizar Visita Técnica no local onde serão executados os serviços descritos no objeto deste Edital, visando constatar as condições e peculiaridades inerentes a sua execução, como infraestrutura existente, características do Município, tipo do solo, relevo e demais situações importantes de serem conhecidas e que poderão ser consideradas para elaboração das propostas.

**10.4.5.3** Se optar pela Visita Técnica, esta deverá ser realizada, improrrogavelmente, até o dia .....de ..... de 2025 e o Município fornecerá a empresa interessada o atestado de visita - (MODELO IV).

**10.4.5.4** A Visita Técnica deverá ser agendada, com no mínimo, 48 (quarenta e oito) horas de antecedência, através do telefone (046) 3555-8100, com o servidor: Roberto Aloysio Goergen.

**10.4.5.5** As empresas também poderão declarar formalmente, em formulário próprio (papel timbrado), que optaram pela não realização da Visita Técnica no local do objeto licitado, assumindo todo e qualquer risco por esta decisão e responsabilizando-se pelas situações supervenientes, além de prestar o compromisso de fielmente executar os serviços nos termos do Edital e dos demais anexos que compõem este processo. A declaração deverá ser assinada pelo responsável legal da empresa.

**10.4.6** Deverá apresentar ainda as **DECLARAÇÕES:**

**10.4.6.1 Declaração Unificada** conforme modelo. (ANEXO III);

**10.5.** As microempresas e empresas de pequeno porte deverão apresentar toda a documentação exigida para efeito de comprovação de regularidade fiscal, mesmo que esta



# MUNICÍPIO DE PLANALTO

CNPJ: 76.460.526/0001-16

Fone: (46) 3555-8100 - Fax: (46) 3555-8101

E-mail: [planalto@planalto.pr.gov.br](mailto:planalto@planalto.pr.gov.br)

Praça São Francisco de Assis, 1583

85750-000 PLANALTO - PARANÁ

apresente alguma restrição, nos termos do art. 43, § 1º da Lei Complementar n.º 123/2006 e alterações.

**10.5.1** Em se tratando de microempresa ou empresa de pequeno porte, havendo alguma restrição na comprovação da regularidade fiscal e trabalhista, desde que atendidos os demais requisitos do Edital, as empresas nesta condição serão declaradas habilitadas sob condição de regularização da documentação no prazo de 05 (cinco) dias úteis, prorrogáveis por igual período, a critério da Administração Pública.

**10.5.2** A não regularização da documentação, no prazo previsto no item supra, implicará na decadência do direito à contratação, sem prejuízo das sanções previstas no Artigo 90 da Lei nº 14.133/21, sendo facultado à Administração convocar os licitantes remanescentes, na ordem de classificação, para a assinatura do contrato ou revogar a licitação.

**10.5.3** Na falta da regularização da documentação, no mesmo prazo previsto, a Administração poderá aplicar a multa de 10% (dez por cento) do valor total do objeto licitado pela proponente vencedora da licitação.

**10.5.4** Será considerada microempresa aquela que tiver auferido, no exercício social anterior, receita bruta igual ou inferior a R\$ 360.000,00 (trezentos e sessenta mil reais), e empresa de pequeno porte aquela que tenha auferido receita bruta superior à R\$ 360.000,00 (trezentos e sessenta mil reais) e igual ou inferior a R\$ 4.800.000,00 (quatro milhões e oitocentos mil reais), nos termos da Lei Complementar nº 123, de 14 de dezembro de 2006 e suas posteriores alterações. Sendo comprovada através dos balanços patrimoniais exigidos como comprovação de qualificação econômica no item 8.5.3, "a".

**10.6.** O CADASTRO no SICAF, ou Certificado de Registro Cadastral (CRC) emitido pela Divisão de Licitações do Município de Planalto (DESDE QUE VÁLIDO) poderá substituir os documentos indicados nos subitens 10.4.3 para a documentação por ele abrangida.

**10.6.1** Caso os documentos válidos não estejam disponíveis para consulta e download, o licitante deverá encaminhá-los no prazo da convocação realizada pela Agente de Contratação.

**10.6.2** O prazo para envio dos documentos de que trata o item 10.4 é de 02 (duas) horas úteis, a contar da convocação pelo sistema, podendo tal prazo ser alargado por igual período e motivadamente pelo Agente de Contratação a depender das circunstâncias ou, havendo justo motivo, mediante solicitação formal de prorrogação por parte da licitante.

**10.6.3** Para a contagem do prazo de que trata o item anterior, não será considerado o tempo de suspensão da sessão realizada pelo Agente de Contratação.



# MUNICÍPIO DE PLANALTO

CNPJ: 76.460.526/0001-16

Fone: (46) 3555-8100 - Fax: (46) 3555-8101

E-mail: [planalto@planalto.pr.gov.br](mailto:planalto@planalto.pr.gov.br)

Praça São Francisco de Assis, 1583  
85750-000 PLANALTO - PARANÁ

**10.6.4** Em caso de não envio dos documentos complementares no prazo indicado ou expirada eventual prorrogação concedida pelo Agente de Contratação, a licitante será inabilitada e sujeitar-se-á as sanções previstas neste edital.

**10.7** Será verificado quanto às declarações obrigatórias no momento do cadastramento da proposta se o licitante apresentou via sistema, sob pena de inabilitação:

- a) Declaração de que atende aos requisitos de habilitação, e o declarante responderá pela veracidade das informações prestadas, na forma da lei (art. 63, I, da Lei nº 14.133/2021).
- b) Declaração de que cumpre as exigências de reserva de cargos para pessoa com deficiência e para reabilitado da Previdência Social, previstas em lei e em outras normas específicas.

**10.8** O licitante se responsabiliza pela veracidade e autenticidade dos documentos por ele encaminhados.

**10.8.1** Havendo dúvida razoável quanto a autenticidade ou em razão de outro motivo devidamente justificado, o Agente de Contratação, a qualquer momento, poderá solicitar ao licitante o envio, em original ou por cópia autenticada, dos documentos remetidos nos termos do item anterior.

**10.8.1.1** Os originais ou cópias autenticadas, caso sejam solicitados, deverão ser encaminhados a Praça São Francisco de Assis, 1583, Centro, Planalto – PR CEP:85.750-000, no prazo estipulado pelo Agente de Contratação.

**10.9** Caso seja necessário, para fins de confirmação, esclarecimento ou saneamento da documentação de habilitação, o Agente de Contratação, a título de diligência, poderá solicitar a licitante o envio de documentação complementar, por meio do campo de “anexos” do sistema.

**10.10** Na hipótese de o licitante não atender às exigências para habilitação, a Agente de Contratação examinará a proposta subsequente e assim sucessivamente, na ordem de classificação, até a apuração de uma proposta que atenda ao presente edital, observados os prazos e procedimentos previstos em edital

**10.11** Constatando o atendimento das exigências fixadas no Edital, o objeto será adjudicado ao autor da proposta ou lance de menor preço.

---

## 11 DISPOSIÇÕES GERAIS DE HABILITAÇÃO

**11.1** A confirmação de regularidade perante os órgãos oficiais será realizada junto aos “sites” na INTERNET.



# MUNICÍPIO DE PLANALTO

CNPJ: 76.460.526/0001-16

Fone: (46) 3555-8100 - Fax: (46) 3555-8101

E-mail: [planalto@planalto.pr.gov.br](mailto:planalto@planalto.pr.gov.br)

Praça São Francisco de Assis, 1583  
85750-000 PLANALTO - PARANÁ

**11.2** Todos os documentos exigidos para habilitação deverão estar dentro dos respectivos prazos de validade.

**11.3** Para que a licitante seja considerada vencedora, além de ter sua proposta aceita, deverá enviar todos os documentos previstos no edital dentro do prazo estipulado.

**11.4** Não serão aceitos documentos em forma de FAX ou equivalente e nem a apresentação de protocolo ou comprovantes de pagamento em substituição a documento solicitado como definitivo.

**11.5** Sob pena de inabilitação, todos os documentos apresentados deverão estar:

I - Em nome do licitante, com número do CNPJ e endereço respectivo.

II - Em nome da sede (matriz), se o licitante for à sede (matriz).

III - Em nome da filial, se o licitante for à filial, salvo aqueles documentos que, pela própria natureza, comprovadamente forem emitidos somente em nome da sede (matriz).

**11.6** A falta de quaisquer documentos ou o descumprimento das exigências previstas nos subitens anteriores implicará a INABILITAÇÃO do licitante e sua consequente exclusão do processo.

**11.7** Havendo superveniência de fato impeditivo, fica o licitante obrigado a declará-lo, sob as penalidades legais cabíveis.

**11.8** A apresentação da proposta por parte do licitante significa o pleno conhecimento e sua integral concordância e adesão para com as cláusulas deste edital e seus respectivos anexos.

**11.9** Como condição para celebração do Contrato, o licitante vencedor deverá manter as mesmas condições de habilitação.

**11.10** Somente serão disponibilizados para acesso público os documentos de habilitação do licitante cuja proposta atenda ao edital de licitação, após concluídos os procedimentos de classificação e habilitação.

**11.11** Somente haverá a necessidade de comprovação do preenchimento de requisitos mediante apresentação dos documentos originais não-digitais quando houver dúvida em relação à integridade do documento digital ou quando a lei expressamente o exigir. (IN nº 3/2018, art. 4º, §1º, e art. 6º, §4º).

**11.12** É de responsabilidade do licitante conferir a exatidão dos seus dados cadastrais no SICAF e mantê-los atualizados junto aos órgãos responsáveis pela informação, devendo proceder, imediatamente, à correção ou à alteração dos registros tão logo identifique incorreção ou aqueles se tornem desatualizados.



# MUNICÍPIO DE PLANALTO

CNPJ: 76.460.526/0001-16

Fone: (46) 3555-8100 - Fax: (46) 3555-8101

E-mail: [planalto@planalto.pr.gov.br](mailto:planalto@planalto.pr.gov.br)

Praça São Francisco de Assis, 1583  
85750-000 PLANALTO - PARANÁ

**11.13** A verificação pelo Agente de Contratação, em sítios eletrônicos oficiais de órgãos e entidades emissores de certidões constitui meio legal de prova, para fins de habilitação.

**11.14** Na análise dos documentos de habilitação, o Agente de Contratação poderá sanar erros ou falhas, que não alterem a substância dos documentos e sua validade jurídica, mediante decisão fundamentada, registrada em ata e acessível a todos, atribuindo-lhes eficácia para fins de habilitação e classificação

---

## 12 DA DECLARAÇÃO DA LICITANTE VENCEDORA

---

**12.1** Diante da desclassificação ou inabilitação da primeira colocada, o Agente de Contratação examinará a proposta subsequente e assim sucessivamente, na ordem de classificação, até a seleção da proposta que melhor atenda a este edital.

**12.2** Constatado que a licitante detentora da melhor proposta atende as exigências habilitatórias fixadas neste edital, a licitante será declarada vencedora.

---

## 13 DOS RECURSOS

---

**13.1** A interposição de recurso referente ao julgamento das propostas, à habilitação ou inabilitação de licitantes, à anulação ou revogação da licitação, observará o disposto no art. 165 da Lei nº 14.133, de 2021.

**13.2** O prazo recursal é de 3 (três) dias úteis, contados da data de intimação ou de lavratura da ata.

**13.3** Quando o recurso apresentado impugnar o julgamento das propostas ou o ato de habilitação ou inabilitação do licitante:

**13.4** A intenção de recorrer deverá ser manifestada imediatamente, sob pena de preclusão;

**13.5** O prazo para apresentação das razões recursais será iniciado na data de intimação ou de lavratura da ata de habilitação ou inabilitação;

**13.6** Os recursos deverão ser encaminhados em campo próprio do sistema.

**13.7** O recurso será dirigido à autoridade que tiver editado o ato ou proferido a decisão recorrida, a qual poderá reconsiderar sua decisão no prazo de 3 (três) dias úteis, ou, nesse mesmo prazo, encaminhar recurso para a autoridade superior, a qual deverá proferir sua decisão no prazo de 10 (dez) dias úteis, contado do recebimento dos autos.



# MUNICÍPIO DE PLANALTO

CNPJ: 76.460.526/0001-16

Fone: (46) 3555-8100 - Fax: (46) 3555-8101

E-mail: [planalto@planalto.pr.gov.br](mailto:planalto@planalto.pr.gov.br)

Praça São Francisco de Assis, 1583

85750-000 PLANALTO - PARANÁ

**13.8** Os recursos interpostos fora do prazo não serão conhecidos.

**13.9** O prazo para apresentação de contrarrazões ao recurso pelos demais licitantes será de 3 (três) dias úteis, contados da data da intimação pessoal ou da divulgação da interposição do recurso, assegurada a vista imediata dos elementos indispensáveis à defesa de seus interesses.

**13.10** O recurso e o pedido de reconsideração terão efeito suspensivo do ato ou da decisão recorrida até que sobrevenha decisão final da autoridade competente.

**13.11** O acolhimento do recurso invalida tão somente os atos insuscetíveis de aproveitamento.

**13.12** Os autos do processo permanecerão com vista franqueada aos interessados no sítio eletrônico <https://www.planalto.pr.gov.br/>.

---

## **14 DA REABERTURA DA SESSÃO PÚBLICA**

---

**14.1** A sessão pública poderá ser reaberta:

**14.1.1** Nas hipóteses de provimento de recurso que leve à anulação de atos anteriores à realização da sessão pública precedente ou em que seja anulada a própria sessão pública, situação em que serão repetidos os atos anulados e os que dele dependam.

**14.1.2** Quando houver erro na aceitação do preço melhor classificado ou quando o licitante declarado vencedor não assinar o contrato, não retirar o instrumento equivalente ou não comprovar a regularização fiscal e trabalhista, nos termos do art. 43, §1º da LC nº 123/2006. Nessas hipóteses, serão adotados os procedimentos imediatamente posteriores ao encerramento da etapa de lances.

**14.2** Todos os licitantes remanescentes deverão ser convocados para acompanhar a sessão reaberta.

**14.2.1** A convocação se dará por meio do sistema eletrônico ("chat") ou e-mail, de acordo com a fase do procedimento licitatório.

**14.2.2** A convocação feita por e-mail dar-se-á de acordo com os dados contidos no SICAF, sendo responsabilidade do licitante manter seus dados cadastrais atualizados.

---

## **15 DA ADJUDICAÇÃO E HOMOLOGAÇÃO**

---

**15.1** Constatado o atendimento das exigências fixadas neste Edital, o licitante classificado em primeiro lugar será declarado vencedor.



# MUNICÍPIO DE PLANALTO

CNPJ: 76.460.526/0001-16

Fone: (46) 3555-8100 - Fax: (46) 3555-8101

E-mail: [planalto@planalto.pr.gov.br](mailto:planalto@planalto.pr.gov.br)

Praça São Francisco de Assis, 1583  
85750-000 PLANALTO - PARANÁ

**15.1.1** Se o primeiro proponente classificado não atender às exigências de habilitação, será examinada a documentação do segundo proponente classificado, na ordem de classificação, e assim sucessivamente, até o encontro de uma proposta que atenda a todas as exigências do edital, sendo o respectivo proponente declarado vencedor e a ele adjudicado o objeto da licitação.

**15.1.2** A adjudicação e a homologação do resultado da licitação são de responsabilidade da autoridade competente, nos termos do art. 71 da Lei nº. 14.133, de 2021.

**15.1.3** A homologação do resultado desta licitação não obriga esta Administração à aquisição do objeto licitado.

---

## 16 DA GARANTIA DE CONTRATAÇÃO

---

**16.1** Será exigida a garantia da contratação de que trata os artigos 96 e 98 da Lei nº 14.133/2021, sendo que a CONTRATADA apresentará, no prazo máximo de 10 (dez) dias úteis, prorrogáveis por igual período, a critério do CONTRATANTE, contado da assinatura do contrato, o comprovante de prestação de garantia, podendo optar por caução em dinheiro, títulos da dívida pública ou, ainda, fiança bancária, em valor correspondente a correspondente a 5% (cinco por cento) do valor inicial do contrato.

**16.2** Caso utilizada a modalidade de seguro-garantia, a apólice deverá prever valor correspondente a correspondente a 5% (cinco por cento) do valor inicial do contrato e ter validade durante a vigência do contrato e por mais 90 (noventa) dias após o término do prazo de vigência, permanecendo em vigor mesmo que a CONTRATADA não pague o prêmio nas datas convencionadas, e observadas as disposições do art. 102 da Lei nº 14.133/2021 além das seguintes:

- a) A apólice do seguro-garantia deverá acompanhar as modificações referentes à vigência do contrato principal mediante a emissão do respectivo endosso pela seguradora;
- b) Será permitida a substituição da apólice de seguro-garantia na data de renovação ou de aniversário, desde que mantidas as condições e coberturas da apólice vigente e nenhum período fique descoberto;
- c) Caso ocorrido sinistro durante a vigência da apólice, sua caracterização e comunicação poderão ocorrer fora desta vigência, não caracterizando fato que justifique a negativa do sinistro, desde que respeitados os prazos prescricionais aplicados ao contrato de seguro, nos termos do art. 20 da Circular Susep nº 662, de 11 de abril de 2022 e suas alterações.

**16.3** A garantia assegurará, qualquer que seja a modalidade escolhida, o pagamento de:

- a) Prejuízos advindos do não cumprimento do objeto do Contrato e do não adimplemento das demais obrigações nele previstas;
- b) Multas moratórias e punitivas aplicadas pelo CONTRATANTE à CONTRATADA; e



# MUNICÍPIO DE PLANALTO

CNPJ: 76.460.526/0001-16

Fone: (46) 3555-8100 - Fax: (46) 3555-8101

E-mail: [planalto@planalto.pr.gov.br](mailto:planalto@planalto.pr.gov.br)

Praça São Francisco de Assis, 1583

85750-000 PLANALTO - PARANÁ

c) Obrigações trabalhistas e previdenciárias de qualquer natureza e para com o FGTS, não adimplidas pela CONTRATADA, quando couber.

**16.4** A garantia em dinheiro deverá ser efetuada em favor do CONTRATANTE, em conta bancária específica por este indicada, com correção monetária.

**16.5** Caso a opção seja por utilizar títulos da dívida pública, estes devem ter sido emitidos sob a forma escritural, mediante registro em sistema centralizado de liquidação e de custódia autorizado pelo Banco Central do Brasil, e avaliados pelos seus valores econômicos, conforme definido pelo Ministério competente.

**16.6** No caso de garantia na modalidade de fiança bancária, deverá ser emitida por banco ou instituição financeira devidamente autorizada a operar no País pelo Banco Central do Brasil, e deverá constar expressa renúncia do fiador aos benefícios do artigo 827 do Código Civil.

**16.7** No caso de alteração do valor do Contrato ou havendo a prorrogação de sua vigência, a garantia deverá ser ajustada ou renovada, seguindo os mesmos parâmetros utilizados quando da contratação.

**16.8** Se o valor da garantia for utilizado total ou parcialmente em pagamento de qualquer obrigação, a CONTRATADA obriga-se a fazer a respectiva reposição no prazo máximo de 30 (trinta) dias úteis, prorrogáveis por igual período e de forma justificada, contados da data em que for notificada.

**16.9** O CONTRATANTE executará a garantia na forma prevista na legislação que rege a matéria.

**16.10** O emitente da garantia ofertada pela CONTRATADA deverá ser notificado pelo CONTRATANTE quanto ao início de processo administrativo para apuração de descumprimento de cláusulas contratuais (art. 137, § 4º, da Lei n.º 14.133/2021).

**16.11** A garantia somente será liberada ou restituída após a fiel execução do Contrato, através de declaração do CONTRATANTE de que a CONTRATADA cumpriu todas as cláusulas do Contrato e mediante Certidão Negativa de débitos, expedida pela Receita Federal, referente ao objeto contratado concluído, ou após a sua extinção por culpa exclusiva da Administração e, quando em dinheiro, será atualizada monetariamente.

**16.12** O garantidor não é parte para figurar em processo administrativo instaurado pelo CONTRATANTE com o objetivo de apurar prejuízos e/ou aplicar sanções à CONTRATADA.

**16.13** A CONTRATADA autoriza o CONTRATANTE a reter, a qualquer tempo, a garantia, na forma prevista no Edital e no Contrato.



# MUNICÍPIO DE PLANALTO

CNPJ: 76.460.526/0001-16

Fone: (46) 3555-8100 - Fax: (46) 3555-8101

E-mail: [planalto@planalto.pr.gov.br](mailto:planalto@planalto.pr.gov.br)

Praça São Francisco de Assis, 1583  
85750-000 PLANALTO - PARANÁ

---

## 17 DAS CONDIÇÕES DE EXECUÇÃO

**17.1** O prazo total para a execução dos serviços será de 06 (seis) meses, a partir da emissão da ordem de serviço pelo Departamento de Engenharia, e pagamentos conforme boletim de medição mensal elaborado pelo mesmo;

**17.2** A vencedora do certame deverá iniciar as obras em até 10 dias a contar do recebimento da Ordem de Serviço, emitido pelo Departamento de Engenharia do Município.

---

## 18 DAS OBRIGAÇÕES

### 18.1 São Obrigações da CONTRATANTE:

- 18.1.1.** Receber os objetos no prazo e condições estabelecidas no Edital e seus anexos;
- 18.1.2.** Comunicar à Contratada, por escrito, sobre imperfeições, falhas ou irregularidades verificadas no objeto fornecido, para que seja substituído, reparado ou corrigido;
- 18.1.3.** Acompanhar e fiscalizar o cumprimento das obrigações da Contratada, através de comissão/servidor especialmente designado;
- 18.1.4.** Efetuar o pagamento à Contratada no valor correspondente ao fornecimento do objeto, após o ATESTO da Nota Fiscal/Fatura pelo servidor da Secretaria municipal de Administração;
- 18.1.5.** Prestar as informações e os esclarecimentos que venham a ser solicitados pela empresa fornecedora atinentes ao objeto do edital;
- 18.1.6.** A Administração não responderá por quaisquer compromissos assumidos pela Contratada com terceiros, ainda que vinculados à execução do presente Termo de Contrato, bem como por qualquer dano causado a terceiros em decorrência de ato da Contratada, de seus empregados, prepostos ou subordinados.

### 18.2. São Obrigações da CONTRATADA:

- 18.2.1** Cumprir todas as exigências constantes do Edital e seus Anexos;
- 18.2.2** Iniciar os serviços objeto deste Contrato, após o recebimento efetivo, da ordem de serviço;
- 18.2.3** Solicitar antes do início das obras, toda a documentação necessária para dirimir os trabalhos visando a correta execução de todas as etapas (MODELO DE PLACA DE OBRA, PLANILHAS E PROJETOS, etc);
- 18.2.4** Comunicar a contratante, bem como proceder com a devida interdição sinalização e isolamento dos locais de obra e das vias, caso necessário;
- 18.2.5** Executar fielmente os serviços programados nas especificações, não se admitindo modificações sem a prévia consulta e concordância do Município de Planalto;
- 18.2.6** Não transferir a terceiros, no todo ou em parte, as obrigações decorrentes deste contrato;
- 18.2.7** Não é permitido subempreitar de forma total o objeto desta licitação, porém mediante prévia comunicação e autorização da contratante, a subempreitada parcial do serviço poderá ser autorizada, devendo a subcontratação ser de responsabilidade exclusiva da empresa titular;
- 18.2.7.1** Deverá ser exigido pela contratada todos os documentos e certidões da empresa subcontratada, para fins de pagamento;



# MUNICÍPIO DE PLANALTO

CNPJ: 76.460.526/0001-16

Fone: (46) 3555-8100 - Fax: (46) 3555-8101

E-mail: [planalto@planalto.pr.gov.br](mailto:planalto@planalto.pr.gov.br)

Praça São Francisco de Assis, 1583

85750-000 PLANALTO - PARANÁ

- 18.2.7.2** Deverá ser apresentadas planilha de medição com os quantitativos, compatível com a planilha orçamentária inicial;
- 18.2.8** Providenciar, junto ao CREA/CAU regional, a devida Anotação de Responsabilidade Técnica – ART e ou Registro de Responsabilidade Técnica – RRT, relativa aos serviços objeto da presente licitação, de acordo com a legislação vigente;
- 18.2.9** Atender integralmente ao estabelecido nas Planilhas de Custos, Cronograma Físico-Financeiro e nos projetos além das orientações do responsável pela fiscalização;
- 18.2.10** Responsabilização pelo frete dos materiais, ferramentas e equipamentos necessários à realização das obras;
- 18.2.11** Responsabilizar-se pelos ônus resultantes de quaisquer ações, demandas, custos e despesas decorrentes de danos, ocorridos por culpa sua ou de qualquer de seus empregados e prepostos, obrigando-se por quaisquer responsabilidades decorrentes de ações judiciais movidas por terceiros, que lhe venham a ser exigidas por força de lei, ligadas ao cumprimento do presente edital.
- 18.2.12** Verificar e comparar todos os desenhos fornecidos para execução dos serviços. No caso de falhas, erros, discrepâncias ou omissões, bem como, ainda, transgressões às Normas Técnicas, regulamentos ou posturas, caberá à licitante formular imediata comunicação escrita ao Município de Planalto, buscando o imediato encaminhamento do assunto, de forma a evitar empecilhos ao perfeito desenvolvimento dos serviços;
- 18.2.13** Somente poderão ser considerados para efeito de pagamento os materiais e serviços efetivamente executados e/ou instalados pela Contratada, em conformidade com os projetos e especificações técnicas;
- 18.2.14** Quaisquer serviços executados com mão de obra ou materiais inadequados e/ou em desacordo com o projeto deverão ser refeitos pela Contratada sem quaisquer ônus para a contratante;
- 18.2.15** Fornecer todos os materiais e equipamentos necessários à execução dos serviços (ferramentas, maquinários e aparelhamento), responsabilizando-se pela guarda, segurança e proteção de todo o material e equipamento utilizado, até a conclusão dos serviços;
- 18.2.16** Providenciar a matrícula do objeto deste Contrato junto ao INSS;
- 18.2.17** Fornecer guias de INSS e FGTS averbadas dos empregados que prestarem serviços durante o prazo contratual, bem como comprovar que os direitos trabalhistas e as CTPS estão em dia;
- 18.2.18** Responsabilização pelas obrigações sociais, trabalhistas e previdenciárias do pessoal utilizado na execução das obras;
- 18.2.19** A empresa deverá apresentar, de forma permanente, seus funcionários devidamente uniformizados, fornecer todos os equipamentos de segurança individual (EPI) e zelar pela segurança dos trabalhadores em virtude dos trabalhos a serem realizados na obra, conforme recomendações e exigências da NR-06 e NR-35.
- 18.2.20** Adotar todas as providências e assumir todas as obrigações estabelecidas na legislação específica de acidente do trabalho, quando, em ocorrência da espécie, forem vítimas os seus técnicos e empregados, no desempenho dos serviços ou em conexão com eles;



# MUNICÍPIO DE PLANALTO

CNPJ: 76.460.526/0001-16

Fone: (46) 3555-8100 - Fax: (46) 3555-8101

E-mail: [planalto@planalto.pr.gov.br](mailto:planalto@planalto.pr.gov.br)

Praça São Francisco de Assis, 1583  
85750-000 PLANALTO - PARANÁ

**18.2.21** A empresa deverá fornecer a todos os trabalhadores o tipo adequado de equipamento de proteção individual – EPI e proteção coletiva - EPC, deverá treinar e tornar obrigatório o uso dos EPIs e fiscalizar a fiel utilização dos mesmos;

**18.2.22** Quanto aos procedimentos de segurança, assumir a responsabilidade por quaisquer acidentes de trabalho na execução dos serviços contratados, ainda que resulte de caso fortuito ou força maior, bem como as indenizações que possam vir a serem devidas a terceiros por fatos oriundos dos serviços contratados;

**18.2.23** Cumprir e fazer cumprir todas as normas regulamentares sobre a medicina e segurança do trabalho, obrigando seus empregados a trabalhar com equipamentos individuais de segurança/prevenção de acidentes de trabalho;

**18.2.24** A atuação ou a eventual omissão da Fiscalização durante a realização dos trabalhos não poderá ser invocada para eximir a Contratada da responsabilidade pela execução dos serviços;

**18.2.25** Deverá a empresa recompor, nos padrões de qualidade e acabamento existentes, as áreas adjacentes que, eventualmente, forem afetadas e/ou danificadas no transcorrer dos trabalhos;

**18.2.26** Caberá a Contratada a solicitação do descarte de todo o material não aproveitável, removendo periodicamente todo o material e detritos que venham a se acumular no decorrer dos serviços, devendo ser executado de acordo com as exigências da Administração Municipal, não sendo permitido o acúmulo de entulho em qualquer local do imóvel;

**18.2.27** Cumprir, durante todo o período de execução do contrato, a reserva de cargos prevista em Lei para pessoa com deficiência, para reabilitado da Previdência Social ou para aprendiz, bem como as reservas de cargos previstas na legislação (art. 116, da Lei n.º 14.133/2021);

**18.2.28** Comprovar a reserva de cargos a que se refere o item acima, quando solicitado pelo fiscal do contrato, com a indicação dos empregados que preencheram as referidas vagas (art. 116, parágrafo único, da Lei n.º 14.133/2021);

**18.2.29** A Contratada deverá efetuar o pagamento de todos os impostos, taxas e demais obrigações fiscais incidentes ou que vierem a incidir sobre o objeto de contrato, até o Recebimento Definitivo dos serviços;

**18.2.30** Todos os serviços deverão ser desenvolvidos em conformidade com as normas vigentes, no caso de eventuais divergências, as disposições estabelecidas pela Contratante;

**18.2.31** Toda e qualquer dúvida deverá ser esclarecida previamente com a fiscalização de obras antes da execução dos serviços correspondentes;

**18.2.32** As inadequações apontadas pela Fiscalização de obras serão corrigidas pela Contratada sem custo adicional para a Contratante, visto que o não cumprimento poderá acarretar em penas administrativas.

**18.2.33** Reparar, corrigir, remover, reconstruir ou substituir, às suas expensas, no total ou em parte, os serviços efetuados em que se verifiquem vícios, defeitos ou incorreções resultantes da execução ou dos materiais utilizados, no prazo máximo de 5 (cinco) dias, contados da ciência pela Licitante vencedora, ou no prazo para tanto estabelecido pela fiscalização;

**18.2.34** Apresentar sempre que solicitado, durante a execução do Contrato, documentos que comprovem estar cumprindo a legislação em vigor quanto as obrigações assumidas na



# MUNICÍPIO DE PLANALTO

CNPJ: 76.460.526/0001-16

Fone: (46) 3555-8100 - Fax: (46) 3555-8101

E-mail: [planalto@planalto.pr.gov.br](mailto:planalto@planalto.pr.gov.br)

Praça São Francisco de Assis, 1583  
85750-000 PLANALTO - PARANÁ

licitação, em especial, encargos sociais, trabalhista, previdenciários, tributários, fiscais e comerciais;

**18.2.35** Toda e qualquer responsabilidade criminal, civil e administrativa pela prestação dos serviços objeto do presente contrato caberá única e exclusivamente a CONTRATADA.

**18.2.36** Manter durante toda a execução do Contrato, em compatibilidade com as obrigações por ele assumidas, todas as condições de habilitação e qualificação exigidas na licitação;

---

## 19 DO PAGAMENTO

**19.1** O pagamento do valor contratado será realizado de acordo com as medições da obra, através de transferência eletrônica para a conta bancária da Contratada indicada pela mesma, em até 30 (trinta) dias após a apresentação correta da nota fiscal e documentos pertinentes e desde que atendidas as condições para liberação das parcelas, e o CONTRATANTE efetuará o desconto dos tributos incidentes sobre o valor contratado, de acordo com a legislação em vigor.

**19.1.1** É de total responsabilidade da contratada indicar a conta bancária correta em que a Tesouraria do Município deverá realizar a transferência do pagamento.

**19.2** O representante do Município de Planalto, especialmente designado para acompanhar e fiscalizar a execução do contrato, efetuará as medições e analisará o avanço físico real dos serviços executados e o cronograma, verificando o exato cumprimento das obrigações do contrato no período da medição, quanto a quantidade, qualidade e ao prazo previsto para execução.

**19.3** As notas fiscais deverão ser emitidas em conformidade e mediante medições da obra, sendo estas devidamente elaboradas e enviadas pelas CONTRATADA e conferidas pela fiscalização do MUNICÍPIO.

**19.4** Caso se verifique erro na fatura, o pagamento será susinado até que as providencias pertinentes sejam tomadas por parte da CONTRATADA, emitente da fatura.

**19.5** As faturas deverão ser enviadas através dos e-mails [notafiscal@planalto.pr.gov.br](mailto:notafiscal@planalto.pr.gov.br) e [engenharia@planalto.pr.gov.br](mailto:engenharia@planalto.pr.gov.br), de acordo com os boletins de medição e empenhos encaminhados.

**19.6** O pagamento dos valores devidos pelo MUNICÍPIO fica condicionado ao pagamento e comprovação dos encargos devidos pela CONTRATADA junto aos seguintes órgãos:

a) CREA, através da ART - Anotação de Responsabilidade Técnica e/ou CAU, através do RRT - Relatório de Responsabilidade Técnica;

b) Comprovação de abertura da matrícula CEI/CNO junto à Receita Federal, com os dados conforme contrato;



# MUNICÍPIO DE PLANALTO

CNPJ: 76.460.526/0001-16

Fone: (46) 3555-8100 - Fax: (46) 3555-8101

E-mail: [planalto@planalto.pr.gov.br](mailto:planalto@planalto.pr.gov.br)

Praça São Francisco de Assis, 1583  
85750-000 PLANALTO - PARANÁ

c) Recolhimento da Garantia de Execução e adicional, se houver.

**19.7** Na ocasião do pagamento de cada uma das parcelas, a CONTRATADA deverá apresentar juntamente com a nota fiscal ao CONTRATANTE, através dos e-mails [notafiscal@planalto.pr.gov.br](mailto:notafiscal@planalto.pr.gov.br) e [engenharia@planalto.pr.gov.br](mailto:engenharia@planalto.pr.gov.br) de acordo com os boletins de medição/empenhos a seguinte documentação:

a) Nota fiscal/fatura, com discriminação resumida dos serviços executados, número da licitação, número do contrato, discriminação dos impostos e encargos que serão retidos pelo Município e incidentes sobre o objeto contratado, e outros dados que julgar convenientes, não apresentar rasura e/ou entrelinhas e ser certificada pelo Responsável Técnico:

b) cópia da guia de recolhimento da Previdência Social - GPS do(s) me s(s) de execução por obra(s), devidamente quitada(s), de conformidade com o relatório do SEFIP/GFIP com as folhas detalhadas e resumidas da obra contratada, bem como comprovante(s) de transmissão do(s) arquivo(s) para a Caixa Econômica Federal, e cópia(s) da(s) guia(s) de recolhimento do Fundo de Garantia por Tempo de Serviço - FGTS do(s) último(s) recolhimento(s) devido(s), devidamente quitada(s), de conformidade com o demonstrativo de dados referentes ao FGTS/INSS, exclusivo da obra contratada;

b.1) No caso de serviços prestados mediante mão de obra exclusiva dos sócios, sem a utilização de empregados, a licitante deverá apresentar os dados da empresa e as informações relativas aos sócios e as suas respectivas remunerações (pró-labore), por tomador; e

c) Certidões de regularidade junto ao INSS e ao FGTS da Licitante, emitidas no respectivo mês do pagamento.

**19.8** A CONTRATADA deverá ainda, manter durante toda a vigência do contrato as condições de habilitação especificadas no edital (Fazenda Pública Federal com a Previdência Social e Justiça do Trabalho).

**19.9** A liberação da última parcela fica condicionada a apresentação de:

a) Documento comprobatório de regularidade trabalhista e previdenciária das obras (Certidão negativa do INSS, referente a execução da obra);

b) Certificado de vistoria e conclusa o da obra;

c) Termo de Recebimento Provisório da obra;

d) Comprovante, nos casos previstos, de ligações definitivas de água e energia elétrica.

**19.10** As despesas referentes ao consumo de água e energia, durante a execução do objeto são de inteira responsabilidade da CONTRATADA.

**19.11** A última medição e respectivo pagamento deverá o corresponder, no mínimo, a 10% (dez por cento) do valor total do contrato. Para tanto, a penúltima medição deverá ser realizada de maneira a reservar o percentual mínimo para a última medição.

**19.12** A emissão do TERMO DE RECEBIMENTO DEFINITIVO da obra somente ocorrerá



# MUNICÍPIO DE PLANALTO

CNPJ: 76.460.526/0001-16

Fone: (46) 3555-8100 - Fax: (46) 3555-8101

E-mail: [planalto@planalto.pr.gov.br](mailto:planalto@planalto.pr.gov.br)

Praça São Francisco de Assis, 1583

85750-000 PLANALTO - PARANÁ

mediante a entrega pela CONTRATADA de:

- a) "as built" do serviço (quando houver alteração es na execução da obra em decorrência de mudanças ou interferência arquitetônica e estrutural das instalações ou outros);
- b) laudo de vistoria da obra aprovado pelo corpo de bombeiros, quando for o caso;
- c) comprovação das ligações definitivas de energia, água, telefone e gás, quando for o caso, conforme previstos em projetos, quando for o caso;
- d) carta "habite-se" emitida pelo Município, quando for o caso; e
- e) certidão negativa de débitos previdenciários específica para o registro junto ao Cartório de Registro de Imóveis, quando for o caso.

**19.13** Em caso de não cumprimento pela CONTRATADA de qualquer disposição contratual, os pagamentos poderão ficar retidos até posterior solução, sem prejuízo de quaisquer outras disposições contratuais.

**19.14** As eventuais despesas bancárias decorrentes de transferência de valores para outras praças ou agencias são de responsabilidade da CONTRATADA.

**19.15** Em caso de atraso de pagamento motivado exclusivamente pelo MUNICIPIO, o valor devido deverá ser acrescido de atualização financeira, e sua apuração se fará desde a data de seu vencimento até a data do efetivo pagamento, em que os juros de mora será o calculados a taxa de 0,5% (meio por cento) ao mês, ou 6% (seis por cento) ao ano.

**19.16** Valor máximo estimado da licitação é de **R\$ 717.150,32 (setecentos e dezessete mil cento e cinquenta reais e trinta e dois centavos)**.

**19.17** Os recursos destinados ao pagamento do objeto de que trata o presente edital, são oriundos do Termo de Convênio n°055/2025 firmado entre a Secretaria de Estado da Agricultura e do Abastecimento – SEAB e o Município de Planalto – PR. Os recursos orçamentários correrão por conta da seguinte dotação:

DOTAÇÕES		
Conta da despesa	Funcional programática	Destinação de recurso
03291	11.133.20.606.2001.2057	4.4.90.51.00.00.01901
03290	11.133.20.606.2001.2057	4.4.90.51.00.00.00000

## 20 DO REAJUSTE

**20.1** O reequilíbrio econômico-financeiro do contrato, para mais ou para menos, se justifica nas seguintes ocorrências:

**20.1.1** Para mais, na hipótese de sobreviver fatos supervenientes imprevisíveis, ou previsíveis, porém, de consequências incalculáveis, retardadores ou impeditivos da execução do que foi



# MUNICÍPIO DE PLANALTO

CNPJ: 76.460.526/0001-16

Fone: (46) 3555-8100 - Fax: (46) 3555-8101

E-mail: [planalto@planalto.pr.gov.br](mailto:planalto@planalto.pr.gov.br)

Praça São Francisco de Assis, 1583  
85750-000 PLANALTO - PARANÁ

contratado, ou ainda, em caso de força maior, caso fortuito ou fato do príncipe, configurado alea econômica (probabilidade de perda concomitante a probabilidade de lucro) extraordinária e extracontratual.

**20.1.2** Para menos, na hipótese de o valor contratado ficar superior ao valor de mercado.

**20.2** Para a caracterização do pedido de reequilíbrio, a CONTRATADA deverá apresentar no setor de Contratos, a documentação que comprove o pedido de reequilíbrio.

**20.3** A iniciativa e o encargo da demonstração do desequilíbrio econômico-financeiro serão do CONTRATADO, cabendo o MUNICIPIO a análise e deliberação a respeito do pedido.

**20.4** A licitante fica ciente de que os lances ofertados durante a sessão são de sua exclusiva responsabilidade, não cabendo reequilíbrio de preços em consequência de altos descontos com o intuito único de ganhar a licitação e posteriormente buscar via revisão do preço aumentar ou regularizar sua margem operacional, sob pena de rescisão do contrato e de aplicação das penalidades administrativas previstas em lei e no edital.

**20.5** Se a CONTRATADA não comprovar o desequilíbrio econômico-financeiro e a existência de fato superveniente, o pedido será INDEFERIDO pelo Município e a Contratada continuará obrigado a cumprir com os compromissos pelo valor arrematado, sob pena de rescisão do contrato e aplicação das penalidades administrativas previstas em lei e no edital.

**20.6** Para deferimento do reequilíbrio, se ocorrida alguma das situações descritas nos itens acima a CONTRATADA deverá apresentar, a cada mês, Planilha de custos atualizada, novamente acompanhada de todas as notas fiscais e demais documentos que a justifiquem, sendo que o realinhamento se dará mediante a comprovação do preço pago ao(s) fornecedores(es).

**20.7** O Município se reserva no direito de realizar cotação paralela, para averiguar os valores informados nas planilhas supracitadas. E apresentando-se como uma situação confortável, através da troca de fornecedores por parte da empresa, será considerado justificado o pedido, mantendo-se os valores originais.

**20.8** A Administração deverá, quando autorizado o reequilíbrio dos preços, lavrar Termo Aditivo com os preços revisados e emitir Nota de empenho complementar para as novas despesas, sendo que a atualização não retroagira a ordens de fornecimento já emitidas.

**20.9** O novo preço só terá validade após parecer jurídico e não terá efeito retroativo.

**20.10** Da mesma forma, para a realização de reequilíbrio econômico do contrato para menos, a Administração deverá comprovar a queda dos preços através de juntada de planilha de



# MUNICÍPIO DE PLANALTO

CNPJ: 76.460.526/0001-16

Fone: (46) 3555-8100 - Fax: (46) 3555-8101

E-mail: [planalto@planalto.pr.gov.br](mailto:planalto@planalto.pr.gov.br)

Praça São Francisco de Assis, 1583  
85750-000 PLANALTO - PARANÁ

composição de custos e/ou cotações de preços de mercado.

**20.11** O reajuste de preço será admitido caso a vigência do contrato ultrapasse o período de 12 (doze) meses, contados a partir da data limite para apresentação da proposta ou do orçamento a que essa se referir.

**20.12** O reajuste obedecerá a variação do índice INCC – Índice Nacional de Custo da Construção ou aquele que venha a lhe substituir, bem como, a administração possui discricionariedade para aplicação de outro índice menor que reflita as condições de mercado.

---

## 21 DAS CONDIÇÕES PARA ASSINATURA DO CONTRATO

**21.1** As obrigações decorrentes desta **CONCORRÊNCIA ELETRÔNICA** consubstanciar-se-ão no **TERMO DE CONTRATO**, cuja minuta consta como **Anexo VI** deste Edital.

**21.2** Uma vez homologado o resultado da licitação pela Autoridade Superior, o licitante vencedor será convocado, dentro do prazo de 5 (cinco) dias úteis após o ato convocatório, para assinatura do Instrumento Contratual.

**21.2.1** Alternativamente à convocação para comparecer perante o órgão para a assinatura do Instrumento Contratual, a Administração poderá encaminhá-la para assinatura por meio eletrônico, para que seja assinada e devolvida no prazo de até 5 (cinco) dias úteis, a contar da data de seu recebimento.

**21.3** O prazo previsto no subitem anterior poderá ser prorrogado uma vez, por igual período, quando, durante o seu transcurso, for solicitado pelo licitante convocado, desde que ocorra motivo justificado e aceito pelo órgão gerenciador.

**21.4** A recusa injustificada do fornecedor classificado em assinar o Instrumento Contratual, dentro do prazo estabelecido pela Administração, ensejará a decadência do direito à contratação, sem prejuízo da aplicação das penalidades estabelecidas em lei ou no presente instrumento convocatório.

**21.5** Para assinatura do Instrumento Contratual, esta deverá ser realizada pelo representante legal da adjudicatária (diretor, sócio da empresa ou procurados), mediante apresentação do contrato social e procuração, na hipótese de nomeação de procurador, e cédula de identidade do representante.

---

## 22 DAS MULTAS E SANÇÕES ADMINISTRATIVAS

**22.1** A recusa injustificada do adjudicatário em assinar o contrato ou a Ata no prazo estabelecido no item 21.1 caracterizara o descumprimento total da obrigação assumida e o sujeitara a multa de 20% (vinte por cento) sobre o valor total do contrato ou da Ata, sem prejuízo das outras sanções previstas em lei e no instrumento convocatório.



# MUNICÍPIO DE PLANALTO

CNPJ: 76.460.526/0001-16

Fone: (46) 3555-8100 - Fax: (46) 3555-8101

E-mail: [planalto@planalto.pr.gov.br](mailto:planalto@planalto.pr.gov.br)

Praça São Francisco de Assis, 1583  
85750-000 PLANALTO - PARANÁ

**22.2** As licitantes subsequentes, na hipótese de aceitarem a convocação e, posteriormente, recusarem-se a assinar o contrato ou a Ata, ficara o também sujeitas as sanções referidas no item 22.1.

**22.3** Comete infração administrativa, nos termos da Lei nº 14.133, de 2021, o contratado que:

- a) Der causa a inexecução parcial do contrato;
- b) Der causa a inexecução parcial do contrato que cause grave dano a Administração ou ao funcionamento dos serviços públicos ou ao interesse coletivo;
- c) Der causa a inexecução total do contrato;
- d) Ensejar o retardamento da execução ou da entrega do objeto da contratação sem motivo justificado;
- e) Apresentar documentação falsa ou prestar declaração falsa durante a execução do contrato;
- f) Praticar ato fraudulento na execução do contrato;
- g) Comportar-se de modo inidôneo ou cometer fraude de qualquer natureza;
- h) Praticar ato lesivo previsto no art. 5º da Lei nº 12.846, de 1º de agosto de 2013.

**22.4** Serão aplicadas a CONTRATADA que incorrer nas infrações acima descritas as seguintes sanções:

I - Advertência, quando a CONTRATADA der causa a inexecução parcial do contrato, sempre que não se justificar a imposição de penalidade mais grave (art. 156, § 2º, da Lei nº 14.133, de 2021);

II - Impedimento de licitar e contratar, quando praticadas as condutas descritas nas alíneas "b", "c" e "d" do subitem acima deste Contrato, sempre que na o se justificar a imposição de penalidade mais grave (art. 156, § 4º, da Lei nº 14.133, de 2021);

III - Declaração de inidoneidade para licitar e contratar, quando praticadas as condutas descritas nas alíneas "e", "f", "g" e "h" do subitem acima deste contrato, bem como nas alíneas "b", "c" e "d", que justifiquem a imposição de penalidade mais grave (art. 156, § 5º, da Lei nº 14.133, de 2021).

IV - Multa:

1. Moratória de 0,5% (meio por cento) por dia de atraso injustificado sobre o valor da parcela inadimplida, até o limite de 15 (quinze) dias;

1.a. O atraso superior a 60 (sessenta) dias autoriza a Administração a promover a extinção do contrato por descumprimento ou cumprimento irregular de suas cláusulas, conforme dispõe o inciso I do art. 137 da Lei n. 14.133, de 2021.

3. Compensatória, para as infrações descritas nas alíneas "e" ate "h" do caput da Clausula Nona, de 20% (vinte por cento) a 30% (trinta por cento) do valor do contrato.

4. Compensatória, para a inexecução total do contrato prevista na alínea "c" do caput da Clausula Nona, de 20% (vinte por cento) a 30% (trinta por cento) do valor do contrato.

5. Compensatória, para infração descrita na alínea "b" do caput da Clausula Nona, a multa será de 15% (quinze por cento) a 20% (vinte por cento) do valor do contrato.

6. Compensatória, para a infração descrita na alínea "a" do caput da Clausula Nona, a multa será de 10% (dez por cento) a 15% (quinze por cento) do valor do contrato.



# MUNICÍPIO DE PLANALTO

CNPJ: 76.460.526/0001-16

Fone: (46) 3555-8100 - Fax: (46) 3555-8101

E-mail: [planalto@planalto.pr.gov.br](mailto:planalto@planalto.pr.gov.br)

Praça São Francisco de Assis, 1583

85750-000 PLANALTO - PARANÁ

7. Compensatória, para infrações descritas na alínea "d" do caput da Clausula Nona, a multa será de 5% (cinco por cento) a 15% (quinze por cento) do valor do contrato.

**22.5** A aplicação das sanções previstas neste contrato não exclui, em hipótese alguma, a obrigação de reparação integral do dano causado ao CONTRATANTE (art. 156, § 9º, da Lei nº 14.133, de 2021).

**22.6** Todas as sanções previstas neste contrato poderão ser aplicadas cumulativamente com a multa (art. 156, § 7º, da Lei nº 14.133, de 2021), sendo que a somatória das multas previstas acima não poderá ultrapassar ao percentual de 30% (trinta por cento) sobre o valor total do contrato.

**22.7** Antes da aplicação da multa, será facultada a defesa da CONTRATADA no prazo de 15 (quinze) dias uteis, contado da data de sua intimação (art. 157, da Lei nº 14.133, de 2021).

**22.8** Se a multa aplicada e as indenizações cabíveis forem superiores ao valor do pagamento eventualmente devido pelo CONTRATANTE a CONTRATADA, além da perda desse valor, a diferença será descontada da garantia prestada, se houver, ou será cobrada judicialmente (art. 156, § 8º, da Lei nº 14.133, de 2021).

**22.9** Previamente ao encaminhamento a cobrança judicial, a diferença da multa não descontada das faturas devidas pelo CONTRATANTE a CONTRATADA poderá ser recolhida administrativamente no prazo máximo de 30 (trinta) dias, a contar da data do recebimento da comunicação enviada pela autoridade competente.

**22.10** Se os valores das faturas forem insuficientes ou inexistentes, fica a CONTRATADA obrigada a recolher a importância de multa aplicada no prazo de 30 (trinta) dias, contados da comunicação oficial.

**22.11** A aplicação das sanções realizar-se-á em processo administrativo que assegure o contraditório e a ampla defesa a CONTRATADA, observando-se o procedimento previsto no caput e para grafos do art. 158 da Lei nº 14.133, de 2021, para as penalidades de impedimento de licitar e contratar e de declaração de inidoneidade para licitar ou contratar.

**22.12** Na aplicação das sanções serão considerados (art. 156, § 1º, da Lei nº 14.133, de 2021):

- a) A natureza e a gravidade da infração cometida;
- b) As peculiaridades do caso concreto;
- c) As circunstâncias agravantes ou atenuantes, como o caráter educativo da pena e a reincidência de transgressões por parte da CONTRATADA;
- d) Os danos que dela provierem para o CONTRATANTE;
- e) A implantação ou o aperfeiçoamento de programa de integridade, conforme normas e orientações dos órgãos de controle.



# MUNICÍPIO DE PLANALTO

CNPJ: 76.460.526/0001-16

Fone: (46) 3555-8100 - Fax: (46) 3555-8101

E-mail: [planalto@planalto.pr.gov.br](mailto:planalto@planalto.pr.gov.br)

Praça São Francisco de Assis, 1583  
85750-000 PLANALTO - PARANÁ

**22.13** Os atos previstos como infrações administrativas na Lei nº 14.133, de 2021, ou em outras leis de licitações e contratos da Administração Pública que também sejam tipificados como atos lesivos na Lei nº 12.846, de 2013, serão apurados e julgados conjuntamente, nos mesmos autos, observados o rito procedimental e autoridade competente definidos na referida Lei (art. 159 da Lei nº 14.133, de 2021).

**22.14** A personalidade jurídica da CONTRATADA poderá ser desconsiderada sempre que utilizada com abuso do direito para facilitar, encobrir ou dissimular a prática dos atos ilícitos previstos neste contrato ou para provocar confusão patrimonial, e, nesse caso, todos os efeitos das sanções aplicadas a pessoa jurídica serão estendidos aos seus administradores e sócios com poderes de administração, a pessoa jurídica sucessora ou a empresa do mesmo ramo com relação de coligação ou controle, de fato ou de direito, com a CONTRATADA, observados, em todos os casos, o contraditório, a ampla defesa e a obrigatoriedade de análise jurídica prévia (art. 160, da Lei nº 14.133, de 2021).

**22.15** O CONTRATANTE deverá, no prazo máximo de 15 (quinze) dias úteis, contado da data de aplicação da sanção, informar e manter atualizados os dados relativos as sanções por ele aplicadas, para fins de publicidade no Cadastro Nacional de Empresas Inidôneas e Suspensas (CEIS) e no Cadastro Nacional de Empresas Punidas (CNEP), conforme art. 161, da Lei nº 14.133, de 2021, assim como as sanções serão obrigatoriamente registradas no Sistema de Cadastramento Unificado de Fornecedores (SICAF) e no Tribunal de Contas do Estado do Paraná (TCE-PR).

**22.16** As sanções de impedimento de licitar e contratar e declaração de inidoneidade para licitar ou contratar são passíveis de reabilitação na forma do art. 163 da Lei nº 14.133/21.

---

## 23 DA REVOGAÇÃO E ANULAÇÃO

**23.1** Fica assegurado ao Município de Planalto o direito de revogar a licitação por razões de interesse público decorrentes de fato superveniente devidamente comprovado, ou anulá-la em virtude de vício insanável.

**23.2** A declaração de nulidade de algum ato do procedimento somente resultará na nulidade dos atos que diretamente dele dependam.

**23.3** Quando da declaração de nulidade de algum ato do procedimento, a autoridade competente indicará expressamente os atos a que ela se estende.

**23.4** A nulidade do procedimento de licitação não gera obrigação de indenizar pela Administração.



# MUNICÍPIO DE PLANALTO

CNPJ: 76.460.526/0001-16

Fone: (46) 3555-8100 - Fax: (46) 3555-8101

E-mail: [planalto@planalto.pr.gov.br](mailto:planalto@planalto.pr.gov.br)

Praça São Francisco de Assis, 1583  
85750-000 PLANALTO - PARANÁ

**23.5** A nulidade da contratação opera efeitos retroativamente, impedindo os efeitos jurídicos que o contrato, ordinariamente, deveria produzir, além de desconstituir os já produzidos.

**23.6** Nenhum ato será declarado nulo se do vício não resultar prejuízo ao interesse público ou aos demais interessados.

**23.7** A revogação ou anulação será precedida de procedimento administrativo, assegurado o contraditório e a ampla defesa, e formalizada mediante parecer escrito e devidamente fundamentado.

**23.8** A autoridade competente para anular ou revogar a licitação é o Prefeito Municipal de Planalto - PR.

---

## 24 DA FRAUDE E DA CORRUPÇÃO

**24.1** As partes declaram conhecer as normas de prevenção à corrupção previstas na legislação brasileira, dentre elas, a Lei de Improbidade Administrativa (Lei Federal nº 8.429/1992), a Lei Federal nº 12.846/2013 e seus regulamentos, se comprometem que para a execução deste contrato nenhuma das partes poderá oferecer, dar ou se comprometer a dar, a quem quer que seja, aceitar ou se comprometer a aceitar, de quem quer que seja, tanto por conta própria quanto por intermédio de outrem, qualquer pagamento, doação, compensação, vantagens financeiras ou benefícios indevidos de qualquer espécie, de modo fraudulento que constituam prática ilegal ou de corrupção, bem como de manipular ou fraudar o equilíbrio econômico financeiro do presente contrato, seja de forma direta ou indireta quanto ao objeto deste contrato, devendo garantir, ainda que seus prepostos, administradores e colaboradores ajam da mesma forma.

---

## 25 DAS RETENÇÕES TRIBUTÁRIAS

**25.1** O Município de Planalto realizará todas as retenções tributárias a que for legalmente obrigado.

**25.2** O Município de Planalto fará as retenções do imposto de renda na fonte sobre todos os rendimentos pagos a qualquer título pelo ente público municipal, nos termos da Instrução Normativa nº. 1234/2012 da Receita Federal, a qual consolida o entendimento acerca da amplitude e efeitos do inciso I do artigo 158 da Constituição Federal de 1988.

**25.2.1** As alíquotas a serem aplicadas são aquelas previstas nos anexos da IN RFB nº. 1234/2012, e atualizações posteriores, editada nos termos do artigo 64 da Lei Federal nº. 9.430/96, aplicado por extensão aos pagamentos realizados por esta Municipalidade.



# MUNICÍPIO DE PLANALTO

CNPJ: 76.460.526/0001-16

Fone: (46) 3555-8100 - Fax: (46) 3555-8101

E-mail: [planalto@planalto.pr.gov.br](mailto:planalto@planalto.pr.gov.br)

Praça São Francisco de Assis, 1583  
85750-000 PLANALTO - PARANÁ

**25.2.2** As hipóteses de retenção do IR na fonte e deduções na base de cálculo deverão ser informadas nos documentos fiscais apresentados pelas empresas contratadas, bem como as hipóteses de dispensa de retenção, nos termos da IN RFB nº. 1234/2012.

**25.2.3** As retenções serão realizadas no momento do pagamento dos valores decorrentes da prestação dos serviços contratados/fornecimento dos bens contratados, uma vez atestados e liquidados, mediante recolhimento aos cofres municipais, nos termos do inciso I do artigo 158 da Constituição Federal de 1988.

**25.3** A licitante contratada deverá seguir a regulamentação imposta pelo Decreto municipal Nº 5548/2023 o qual trata sobre a retenção de Imposto de Renda (IR), para emissão dos documentos fiscais.

---

## 26 DA FISCALIZAÇÃO E GESTÃO

**26.1** Caberá aos gestores e fiscais designados pela autoridade competente do Município promover todas as ações necessárias ao fiel cumprimento dos ajustes decorrentes do contrato.

**26.2** A CONTRATADA deverá indicar preposto, durante o período de vigência, para representá-la sempre que for necessário.

---

## 27 DAS DISPOSIÇÕES GERAIS

**27.1** O resultado e demais atos do presente certame será divulgado no Diário Oficial dos Municípios do Paraná através do endereço eletrônico [www.diariomunicipal.com.br/amp/](http://www.diariomunicipal.com.br/amp/), e no Portal de Transparência do Município através do endereço eletrônico [www.planalto.pr.gov.br/](http://www.planalto.pr.gov.br/).

**27.2** As normas disciplinadoras desta licitação serão sempre interpretadas em favor da ampliação da disputa entre os interessados, desde que a interpretação não viole a lei e não comprometa o interesse da Administração, a finalidade e a segurança da contratação.

**27.3** O sistema disponibilizará campo próprio para troca de mensagens entre o Agente de Contratação e os licitantes.

**27.4** Os proponentes intimados para prestar quaisquer esclarecimentos adicionais deverão fazê-lo no prazo determinado pela Agente de Contratação.

**27.5** Será facultado à Agente de Contratação ou à autoridade superior, em qualquer fase da CONCORRÊNCIA ELETRONICA promover diligência destinada a esclarecer ou a complementar a instrução do processo, inclusive parecer técnico à Secretaria requerente do



# MUNICÍPIO DE PLANALTO

CNPJ: 76.460.526/0001-16

Fone: (46) 3555-8100 - Fax: (46) 3555-8101

E-mail: [planalto@planalto.pr.gov.br](mailto:planalto@planalto.pr.gov.br)

Praça São Francisco de Assis, 1583  
85750-000 PLANALTO - PARANÁ

certame com relação aos produtos cotados, bem como solicitar aos órgãos competentes, elaboração de parecer técnico destinado a fundamentar a decisão.

**27.6** A Agente de Contratação poderá, ainda, relevar erros formais, ou simples omissões em quaisquer documentos, para fins de habilitação e classificação da proponente, desde que sejam irrelevantes, não firam o entendimento da proposta e o ato não acarrete violação aos princípios básicos da licitação e não gerem a majoração do preço proposto.

**27.7** As licitantes devem acompanhar rigorosamente todas as fases do certame e as operações no sistema eletrônico, inclusive mensagem via chat, sendo responsável pelo ônus decorrente da perda de negócios diante da inobservância de qualquer mensagem enviada ou emitida pelo Sistema ou de sua desconexão, bem como será responsável pela apresentação dos documentos solicitados nos prazos previstos.

**27.8** Nenhuma indenização será devida às licitantes pela elaboração ou pela apresentação de documentação referente ao presente Edital.

**27.9** A homologação do resultado desta licitação não implicará direito à contratação.

**27.10** Na contagem dos prazos estabelecidos neste Edital, exclui-se o dia do início e inclui-se o do vencimento, observando-se que só se iniciam e vencem prazos em dia de expediente normal na Prefeitura Municipal de Planalto, exceto quando explicitamente disposto em contrário, espeitadas as disposições do art. 183 da Lei nº. 14.133, de 2021.

**27.11** Fica assegurado à Prefeitura Municipal de Planalto o direito de revogar a licitação por razões de conveniência e oportunidade, ou anulá-la em virtude de ilegalidade insanável, nos termos do art. 71, da Lei nº. 14.133, de 2021.

**27.12** A anulação do procedimento licitatório induz a do Contrato, ressalvado o disposto no Art. 148, da Lei nº 14.133, de 2021.

**27.13** O resultado da licitação será divulgado pelo Portal COMPRAS.GOV através do site <https://www.gov.br/compras/pt-br> e estará disponível junto a Divisão de Licitações do Município de Planalto.

**27.14** No caso de alteração deste Edital no curso do prazo estabelecido para a realização da Concorrência, este prazo será reaberto, exceto quando, inquestionavelmente, a alteração não afetar a formulação das propostas.

**27.15** É obrigação da proponente observar e acompanhar rigorosamente os editais, todas as fases do certame e comunicados oficiais divulgados conforme item anterior, ler e interpretar o conteúdo destes, desobrigando totalmente o órgão licitador, por interpretações errôneas ou



# MUNICÍPIO DE PLANALTO

CNPJ: 76.460.526/0001-16

Fone: (46) 3555-8100 - Fax: (46) 3555-8101

E-mail: [planalto@planalto.pr.gov.br](mailto:planalto@planalto.pr.gov.br)

Praça São Francisco de Assis, 1583  
85750-000 PLANALTO - PARANÁ

inobservâncias.

**27.16** A proponente deverá indicar à Agente de Contratação todos os meios de contato (telefone/endereço eletrônico (e-mail)), para comunicação, e obriga-se a manter os dados devidamente atualizados durante todo o decurso processual. Será de sua inteira responsabilidade o retorno imediato de todos os atos comunicados, os quais serão considerados recebidos, não lhe cabendo qualquer alegação de não recebimentos dos documentos.

**27.17** A Agente de Contratação não se responsabilizará por e-mails que, por qualquer motivo, não forem recebidos em virtude de problemas no servidor ou navegador, tanto do Município de Planalto, quanto do emissor.

**27.18** Incumbirá ao Licitante acompanhar as operações no Sistema Eletrônico, sendo responsável pelo ônus decorrente da perda de negócios diante da inobservância de qualquer mensagem enviada e emitida pelo Sistema ou de sua desconexão.

**27.19** Caso o sistema eletrônico desconectar para o Agente de Contratação no decorrer da etapa de lances da sessão pública, e permanecendo acessíveis aos licitantes, os lances continuarão sendo recebidos, sem o prejuízo dos atos realizados.

**27.20** Se a desconexão do Agente de Contratação persistir por tempo superior a 10min (dez minutos), a sessão pública será suspensa e só poderá ser reiniciada após decorrido, no mínimo 24h (vinte e quatro horas), após a comunicação do fato aos participantes em campo próprio no sistema eletrônico.

**27.21 CASO A ETAPA DE LANCES ULTRAPASSE O HORÁRIO DE EXPEDIENTE, A CONCORRENCIA SERÁ SUSPensa E RETORNARÁ NO HORÁRIO INFORMADO PELA AGENTE DE CONTRATAÇÃO VIA CHAT.**

**27.22** Não havendo expediente, ocorrendo qualquer fato superveniente, ou mesmo indisponibilidade no Sistema Compras.Gov que impeça a realização do certame na data e horário marcado, a sessão pública será automaticamente transferida para o primeiro dia útil subsequente, no horário estabelecido neste Edital, desde que não haja comunicação do Agente de Contratação em contrário.

**27.23** Na hipótese de necessidade de suspensão da sessão pública para a realização de diligências, com vistas ao saneamento das propostas, a sessão pública somente poderá ser reiniciada mediante aviso prévio no sistema com, no mínimo, vinte e quatro horas de antecedência, e a ocorrência será registrada em ata.

**27.24 EM CASO DE DIVERGÊNCIA, EM RELAÇÃO AO DESCRITIVO CONSTANTE NO**



# MUNICÍPIO DE PLANALTO

CNPJ: 76.460.526/0001-16

Fone: (46) 3555-8100 - Fax: (46) 3555-8101

E-mail: [planalto@planalto.pr.gov.br](mailto:planalto@planalto.pr.gov.br)

Praça São Francisco de Assis, 1583  
85750-000 PLANALTO - PARANÁ

## EDITAL E NO PORTAL COMPRASGOV PREVALECERÁ O DESCRITIVO DO EDITAL.

**27.25** Para dirimir, na esfera judicial, as questões oriundas do presente Edital, será competente o Foro da Comarca de Capanema - PR.

**27.26** Os casos omissos e as dúvidas suscitadas em qualquer fase da presente Concorrência serão resolvidos pelo Agente de Contratação.

**27.27** Integram este Edital, para todos os fins e efeitos, os seguintes Anexos:

<b>ANEXO I</b>	Termo de Referência - Especificações Técnicas e Condições de Fornecimento;
<b>ANEXO II</b>	Modelo Padrão de Proposta Comercial;
<b>ANEXO III</b>	Modelo de Declaração Unificada;
<b>ANEXO IV</b>	Modelo de Atestado de Visita Técnica / Declaração de Dispensa;
<b>ANEXO V</b>	Declaração de Responsabilidade;
<b>ANEXO VI</b>	Modelo de Minuta de Contrato.
<b>ANEXO VII</b>	Pasta Técnica (Planilha Orçamentária, BDI, Cronograma...)

Planalto – PR, ..... de ..... de 2025.

.....  
**LUIZ CARLOS BONI**  
**PREFEITO MUNICIPAL**



# MUNICÍPIO DE PLANALTO

CNPJ: 76.460.526/0001-16

Fone: (46) 3555-8100 - Fax: (46) 3555-8101

E-mail: [planalto@planalto.pr.gov.br](mailto:planalto@planalto.pr.gov.br)

Praça São Francisco de Assis, 1583  
85750-000 PLANALTO - PARANÁ

**EDITAL DE CONCORRÊNCIA ELETRONICA Nº ...../2025**  
**PROCESSO ADMINISTRATIVO Nº ...../2025**  
**MODALIDADE: CONCORRÊNCIA ELETRONICA**  
**TIPO: MENOR PREÇO – EMPREITADA POR PREÇO UNITÁRIO**

**OBJETO:** Contratação de empresa legalmente estabelecida e especializada, para execução de Obra de Engenharia, consistente na pavimentação com pedras poliédricas irregulares, incluindo o fornecimento de equipamentos e a prestação dos serviços necessários, a serem realizados em dois trechos na área rural do município de Planalto, incluindo o fornecimento de materiais, conforme projeto técnico.

## ANEXO I

### DOCUMENTO COMPLEMENTAR A REQUISIÇÃO AO DEPARTAMENTO DE LICITAÇÃO

#### 1. OBJETO

1.1. A presente licitação tem por objeto a contratação de empresa legalmente estabelecida e especializada, para execução de Obra de Engenharia, consistente na pavimentação com pedras poliédricas irregulares, incluindo o fornecimento de equipamentos e a prestação dos serviços necessários, a serem realizados em dois trechos na área rural do município de Planalto.

#### 2. LOCAL DOS SERVIÇOS

2.1. Trecho 1, compreendido entre a Rua Cinco (Distrito de Centro Novo) e a encruzilhada que vai para Pérola D'Oeste.

2.2. E o trecho 2, compreendido entre a PR 281 e o acesso da Propriedade de Antônio Borcchat.

#### 3. VALOR MÁXIMO DA CONTRATAÇÃO

3.1. Valor estimado para contratação dos serviços é de R\$ 717.150,32 (setecentos e dezessete mil cento e cinquenta reais e trinta e dois centavos).

3.2. O valor final foi adquirido a partir de orçamentos baseado na tabela SINAPI.

#### 4. DA MODALIDADE

4.1. Segundo as disposições do art. 6º XXXVIII da Lei 14.133/2021, a modalidade concorrência é usada para contratação de bens e serviços especiais e de obras e serviços comuns e especiais de engenharia, cujo critério de julgamento será o de menor preço, sendo realizada na forma eletrônica.

#### 5. JUSTIFICATIVA E OBJETIVO DA CONTRATAÇÃO

5.1. A contratação se justifica pela necessidade de melhorar as condições de trafegabilidade e segurança nas vias rurais do município de Planalto, especialmente nos trechos mencionados,



# MUNICÍPIO DE PLANALTO

CNPJ: 76.460.526/0001-16

Fone: (46) 3555-8100 - Fax: (46) 3555-8101

E-mail: [planalto@planalto.pr.gov.br](mailto:planalto@planalto.pr.gov.br)

Praça São Francisco de Assis, 1583  
85750-000 PLANALTO - PARANÁ

que atualmente apresentam dificuldades de acesso, sobretudo em períodos de chuva. A pavimentação com pedras poliédricas irregulares proporcionará maior durabilidade ao leito das vias e garantindo melhor escoamento da produção agrícola local, além de facilitar o deslocamento dos moradores da região.

5.2. O objetivo da presente contratação é promover a melhoria da infraestrutura viária na zona rural do município de Planalto, por meio da execução de pavimentação com pedras irregulares, visando garantir o acesso adequado às propriedades rurais e assegurar melhores condições de mobilidade à população rural.

## 6. PRAZO E CONDIÇÕES DE ENTREGA

6.1. O prazo total para a execução dos serviços será de 6 (seis) meses a partir da emissão da ordem de serviço pelo Departamento de Engenharia, e pagamentos conforme boletim de medição mensal elaborado pelo mesmo;

6.2. A vencedora do certame deverá iniciar as obras em até 10 dias a contar do recebimento da Ordem de Serviço.

## 7. ADJUDICAÇÃO

7.1. Global.

## 8. VIGÊNCIA DO CONTRATO

8.1. Prazo de vigência do contrato de 12 (doze) meses a partir da assinatura do contrato.

## 9. FORMA DE PAGAMENTO

9.1. Até 30 (trinta) dias após apresentação da Nota Fiscal acompanhada com todos os documentos solicitados em edital e/ou contrato, válidos e completos.

## 10. DOTAÇÃO ORÇAMENTÁRIA

SECRETARIA	PROJETO OU ATIVIDADE:	CONTA DE DESPESA	DE	FONTE DE RECURSO
Secretaria de Agricultura	20.606.2001.2057 – Apoio aos Produtores Rurais	4.4.90.51.00.00 – Obras e Instalações	–	03290 – Recursos Ordinários (Livres)
Secretaria de Agricultura	20.606.2001.2057 – Apoio aos Produtores Rurais	4.4.90.51.00.00 – Obras e Instalações	–	03291 E 01901 – Convênio 55/2025 – Calçamento C.N.

## 11. ÍNDICE PARA REAJUSTE DE PREÇOS

11.1. INCC – Índice Nacional de Custo da Construção



# MUNICÍPIO DE PLANALTO

CNPJ: 76.460.526/0001-16

Fone: (46) 3555-8100 - Fax: (46) 3555-8101

E-mail: [planalto@planalto.pr.gov.br](mailto:planalto@planalto.pr.gov.br)

Praça São Francisco de Assis, 1583  
85750-000 PLANALTO - PARANÁ

## 12. SECRETARIA RESPONSÁVEL PELA FISCALIZAÇÃO DA OBRA

12.1. Secretaria Municipal de Administração

## 13. FISCAL ADMINISTRATIVO

13.1. A FISCALIZAÇÃO ADMINISTRATIVA será exercida pela servidora, técnica agrícola, Senhora Monica Andréia Back, inscrita no CPF/MF sob o nº 055.086.929-83 e portadora do RG nº 9.626.400-3.

## 14. FISCAL TÉCNICO

14.1. A FISCALIZAÇÃO TÉCNICA do contrato será exercida pelo Servidor ALEXANDRE CARDOSO, engenheiro civil da Secretaria Municipal de Planejamento e Supervisão, inscrito no CPF/MF sob o nº 084.611.939-03, portador do RG nº 10.583.874-3 e CREA-PR: 170458/D;

## 15. GESTOR DO CONTRATO

15.1. A gestão do contrato ficará a cargo da Servidora CARLA FATIMA MOMBACH STURM, da Secretaria Municipal de Administração, inscrita no CPF/MF sob o nº 027.056.719-43 e portadora do RG nº 6.772.151-9.

## 16. OBRIGAÇÕES DA CONTRATADA E CONDIÇÕES GERAIS DA EXECUÇÃO DOS SERVIÇOS

16.1 Cumprir todas as exigências constantes do Edital e seus Anexos

16.2 Solicitar antes do início das obras, toda a documentação necessária para dirimir os trabalhos visando a correta execução de todas as etapas (MODELO DE PLACA DE OBRA, PLANILHAS E PROJETOS);

16.3 Não transferir a terceiros, no todo ou em parte, as obrigações decorrentes deste contrato;

16.4 Não subcontratar nenhum serviço sem o prévio conhecimento e consentimento do Município de Planalto;

16.5 Executar fielmente os serviços programados nas especificações, não se admitindo modificações sem a prévia consulta e concordância do Município de Planalto;

16.6 Deveremos ser apresentadas planilha de medição com os quantitativos, compatível com a planilha orçamentária inicial;

16.7 Fornecer as guias de INSS e FGTS averbadas dos empregados que prestarem serviços durante o prazo contratual;

16.8 Providenciar, junto ao CREA/CAU regional, a devida Anotação de Responsabilidade Técnica – ART e ou Registro de Responsabilidade Técnica – RRT, relativa aos serviços objeto da presente licitação, de acordo com a legislação vigente

16.9 Fornecer instalações adequadas para a utilização e guarda dos equipamentos e se necessário, para o pessoal que estiver a serviço da obra;

16.10 Responsabilização pelas obrigações sociais, trabalhistas e previdenciárias do pessoal utilizado na execução das obras;

16.11 Responsabilização pelo frete dos materiais, ferramentas e equipamentos necessários à realização das obras;



# MUNICÍPIO DE PLANALTO

CNPJ: 76.460.526/0001-16

Fone: (46) 3555-8100 - Fax: (46) 3555-8101

E-mail: [planalto@planalto.pr.gov.br](mailto:planalto@planalto.pr.gov.br)

Praça São Francisco de Assis, 1583  
85750-000 PLANALTO - PARANÁ

- 16.12 Atender integralmente ao estabelecido nas Planilhas de Custos, Cronograma Físico-Financeiro e nos projetos além das orientações do responsável pela fiscalização;
- 16.13 Reparar, corrigir, remover, reconstruir ou substituir, às suas expensas, no total ou em parte, os serviços efetuados em que se verifiquem vícios, defeitos ou incorreções resultantes da execução ou dos materiais utilizados, no prazo máximo de 5 (cinco) dias, contados da ciência pela Licitante vencedora, ou no prazo para tanto estabelecido pela fiscalização;
- 16.14 Responsabilizar-se pelos ônus resultantes de quaisquer ações, demandas, custos e despesas decorrentes de danos, ocorridos por culpa sua ou de qualquer de seus empregados e prepostos, obrigando-se por quaisquer responsabilidades decorrentes de ações judiciais movidas por terceiros, que lhe venham a ser exigidas por força de lei, ligadas ao cumprimento do presente edital.
- 16.15 Verificar e comparar todos os desenhos fornecidos para execução dos serviços. No caso de falhas, erros, discrepâncias ou omissões, bem, ainda, transgressões às Normas Técnicas, regulamentos ou posturas, caberá à licitante formular imediata comunicação escrita ao Município de Planalto, buscando o imediato encaminhamento do assunto, de forma a evitar empecilhos ao perfeito desenvolvimento dos serviços
- 16.16 A empresa deverá apresentar, de forma permanente, seus funcionários devidamente uniformizados, fornecer todos os equipamentos de segurança individual (EPI) e zelar pela segurança dos trabalhadores em virtude dos trabalhos a serem realizados na obra, conforme recomendações e exigências da NR-06 e NR-35.
- 16.17 Adotar todas as providências e assumir todas as obrigações estabelecidas na legislação específica de acidente do trabalho, quando, em ocorrência da espécie, forem vítimas os seus técnicos e empregados, no desempenho dos serviços ou em conexão com eles;
- 16.18 Deverá a empresa recompor, nos padrões de qualidade e acabamento existentes, as áreas adjacentes que, eventualmente, forem afetadas e/ou danificadas no transcorrer dos trabalhos;
- 16.19 Caberá a Contratada o descarte de todo o material não aproveitável, removendo periodicamente todo o material e detritos que venham a se acumular no decorrer dos serviços, devendo ser executado de acordo com as exigências da Administração Municipal, não sendo permitido o acúmulo de entulho no local da obra;
- 16.20 Manter, durante todo o período da execução dos serviços, as condições de habilitação e qualificação exigidas na licitação;

## 17. QUALIFICAÇÃO TÉCNICA

- 17.1 Exigir certificado de registro da empresa junto ao CREA/CAU;
- 17.2 Exigir certificado de registro profissional, responsável técnico pela empresa, junto ao CREA/CAU, conforme Art. 6º e Art. 8º, inciso II, da resolução nº 336/1989 do CONFEA (Conselho Federal de Engenharia e Agronomia) ou Art. 47 da lei nº 12.378/2010 do Conselho de Arquitetura e Urbanismo do Brasil;
- 17.3 Atestado e/ou declaração de execução de, no mínimo, uma obra de semelhante complexidade tecnológica e operacional equivalente ou superior as solicitadas na licitação;



# MUNICÍPIO DE PLANALTO

CNPJ: 76.460.526/0001-16

Fone: (46) 3555-8100 - Fax: (46) 3555-8101

E-mail: [planalto@planalto.pr.gov.br](mailto:planalto@planalto.pr.gov.br)

Praça São Francisco de Assis, 1583

85750-000 PLANALTO - PARANÁ

17.4 Não serão aceitos atestados ou acervos de licitantes que atestam para si mesmas a qualidade e quantidade de serviços ou obras executadas, sendo necessário que tal documentação seja fornecida por empresa privada ou órgão público diverso da licitante;

17.5 Não serão aceitos atestados ou acervos de obras em andamento;

17.6 Não será solicitada visita técnica, porém a licitante deverá preencher a “declaração de recebimento e acesso a documentação”, conforme recomendação do Tribunal de Contas da União (TCU). A(s) empresa(s) que tiver(em) interesse poderão realizar visita *in loco* juntamente com o fiscal de execução. A visita deve ser pré-agendada através do telefone (46) 3555-8139 e deverá ocorrer conforme disponibilidade do servidor do Departamento de Engenharia.

## 18. INFORMAÇÕES COMPLEMENTARES

18.1 A Contratada deverá efetuar o pagamento de todos os impostos, taxas e demais obrigações fiscais incidentes ou que vierem a incidir sobre o objeto de contrato, até o Recebimento Definitivo dos serviços;

18.2 Todos os serviços deverão ser desenvolvidos em conformidade com as normas vigentes, no caso de eventuais divergências, as disposições estabelecidas pela Contratante;

18.3 Toda e qualquer dúvida deverá ser esclarecida previamente com a fiscalização de obras antes da execução dos serviços correspondentes;

18.4 As inadequações apontadas pela Fiscalização de obras serão corrigidas pela Contratada sem custo adicional para a Contratante, visto que o não cumprimento poderá acarretar em penas administrativas.

18.5 Declaramos que as informações constantes deste documento e da Requisição ao departamento de licitação são suficientes a emissão do edital de licitação e a respectiva contratação, e que não os contém nenhuma exigência que possa comprometer, restringir ou frustrar o caráter competitivo da licitação, nos termos do artigo 5º da Lei 14.133/2021.

Planalto, 28 de maio de 2025.

---

**MONICA ANDRÉIA BACK**

**Técnica Agrícola**

---

**LUIZ CARLOS BONI**

**Prefeito Municipal**



# MUNICÍPIO DE PLANALTO

CNPJ: 76.460.526/0001-16

Fone: (46) 3555-8100 - Fax: (46) 3555-8101

E-mail: [planalto@planalto.pr.gov.br](mailto:planalto@planalto.pr.gov.br)

Praça São Francisco de Assis, 1583  
85750-000 PLANALTO - PARANÁ

**EDITAL DE CONCORRÊNCIA ELETRONICA Nº ...../2025**  
**PROCESSO ADMINISTRATIVO Nº ...../2025**  
**MODALIDADE: CONCORRÊNCIA ELETRONICA**  
**TIPO: MENOR PREÇO - EMPREITADA POR PREÇO UNITÁRIO**

**OBJETO:** Contratação de empresa legalmente estabelecida e especializada, para execução de Obra de Engenharia, consistente na pavimentação com pedras poliédricas irregulares, incluindo o fornecimento de equipamentos e a prestação dos serviços necessários, a serem realizados em dois trechos na área rural do município de Planalto, incluindo o fornecimento de materiais, conforme projeto técnico.

## ANEXO – II

### MODELO DE PROPOSTA COMERCIAL (uso obrigatório por todas as licitantes) (papel timbrado da licitante)

A empresa ....., estabelecida na (endereço completo, telefone, fax e endereço eletrônico, se houver), inscrita no CNPJ sob nº ....., neste ato representada por ....., cargo, RG....., CPF....., (endereço), vem por meio desta, apresentar Proposta de Preços ao Edital de CONCORRÊNCIA ELETRONICA **CONCORRÊNCIA ELETRONICA** nº ...../2025 em epigrafe que tem por objeto a Contratação de empresa legalmente estabelecida e especializada, para execução de Obra de Engenharia, consistente na pavimentação com pedras poliédricas irregulares, incluindo o fornecimento de equipamentos e a prestação dos serviços necessários, a serem realizados em dois trechos na área rural do município de Planalto, incluindo o fornecimento de materiais, conforme projeto técnico, conforme segue:

Item	Especificação	Unidade	Quantidade	Valor Total da Obra R\$
1	xx	xx	xx	R\$

**Informar Valor total R\$.**

A validade desta proposta é de **60 (sessenta) dias corridos**, contados da data da abertura da sessão pública de **CONCORRÊNCIA ELETRONICA**

**A apresentação da proposta implicará na plena aceitação das condições estabelecidas neste edital e seus anexos.**

..... de 2025.

Local e Data

Assinatura do Responsável pela Empresa  
(Nome Legível/Cargo)



# MUNICÍPIO DE PLANALTO

CNPJ: 76.460.526/0001-16

Fone: (46) 3555-8100 - Fax: (46) 3555-8101

E-mail: [planalto@planalto.pr.gov.br](mailto:planalto@planalto.pr.gov.br)

Praça São Francisco de Assis, 1583  
85750-000 PLANALTO - PARANÁ

EDITAL DE CONCORRÊNCIA ELETRÔNICA Nº ...../2025

PROCESSO ADMINISTRATIVO Nº ...../2025

MODALIDADE: CONCORRÊNCIA ELETRÔNICA

TIPO: MENOR PREÇO - EMPREITADA POR PREÇO UNITÁRIO

**OBJETO:** Contratação de empresa legalmente estabelecida e especializada, para execução de Obra de Engenharia, consistente na pavimentação com pedras poliédricas irregulares, incluindo o fornecimento de equipamentos e a prestação dos serviços necessários, a serem realizados em dois trechos na área rural do município de Planalto, incluindo o fornecimento de materiais, conforme projeto técnico.

## ANEXO - III

### MODELO DE DECLARAÇÃO UNIFICADA (papel timbrado da licitante)

À Agente de Contratação e equipe de apoio

Prefeitura Municipal de Planalto, Estado do Paraná

CONCORRÊNCIA ELETRÔNICA Nº ...../2025

Pelo presente instrumento, a empresa ....., CNPJ nº ....., com sede na ....., através de seu representante legal infra-assinado, que:

( ) Declara, sob as penas do artigo 299 do Código Penal, que se **enquadra na situação de microempresa, empresa de pequeno porte ou cooperativa, nos termos da Lei Complementar nº 123/06, alterada pela Lei Complementar nº 147/14**, bem assim que inexistem fatos supervenientes que conduzam ao seu desenquadramento desta situação.

\*Marcar este item caso se enquadre na situação de microempresa, empresa de pequeno porte ou cooperativa.

1) Declaramos, para os fins do disposto no inciso XXXIII do art. 7º da Constituição Federal, não empregamos menores de dezoito anos em trabalho noturno, perigoso ou insalubre e nem menores de dezesseis anos, em qualquer trabalho, salvo na condição de aprendiz, a partir dos quatorze anos de idade, em cumprimento ao que determina o inciso VI do art. 68 da Lei nº 14.133/21.

2) Declaramos, para os fins que até a presente data inexistem fatos supervenientes impeditivos para habilitação no presente processo licitatório, estando ciente da obrigatoriedade de declarar ocorrências posteriores.

3) Declaramos, para os fins que a empresa não foi declarada inidônea por nenhum órgão público de qualquer esfera de governo, estando apta a contratar com o poder público.



# MUNICÍPIO DE PLANALTO

CNPJ: 76.460.526/0001-16

Fone: (46) 3555-8100 - Fax: (46) 3555-8101

E-mail: [planalto@planalto.pr.gov.br](mailto:planalto@planalto.pr.gov.br)

Praça São Francisco de Assis, 1583  
85750-000 PLANALTO - PARANA

4) Declaramos, para os devidos fins que não possuímos em nosso quadro societário e de empregados, servidor ou dirigente de órgão ou entidade contratante ou responsável pela licitação, nos termos do inciso IV, do artigo 14º da Lei nº 14.133/21.

5) Comprometo-me a manter durante a execução do contrato, em compatibilidade com as obrigações assumidas, todas as condições de habilitação e qualificação exigidas na licitação.

6) Declaramos, para os devidos fins de direito, na qualidade de Proponente dos procedimentos licitatórios, instaurados por este Município, que o(a) responsável legal da empresa é o(a) Sr.(a)....., Portador(a) do RG sob nº ..... e CPF nº ....., cuja função/cargo é.....(sócio administrador/procurador/diretor/etc), **responsável pela assinatura da Ata de Registro de Preços/contrato.**

7) Declaramos, para os devidos fins que em caso de qualquer comunicação futura referente e este processo licitatório, bem como em caso de eventual contratação, **concordo que a Ata de Registro de Preços/Contrato** seja encaminhado para o seguinte endereço:

E-mail:

Telefone: ( ) ( )

8) Caso altere o citado e-mail ou telefone comprometo-me em protocolizar pedido de alteração junto ao Sistema de Protocolo deste Município, sob pena de ser considerado como intimado nos dados anteriormente fornecidos.

9) Nomeamos e constituímos o senhor(a)....., portador(a) do CPF/MF sob nº....., para ser o(a) responsável para acompanhar a execução do **contrato**, referente a Concorrência Eletrônica nº N° ...../2025 e todos os atos necessários ao cumprimento das obrigações contidas no instrumento convocatório, seus Anexos e na Ata de Registro de Preços/Contrato.

..... de 2025.

Local e Data

Assinatura do Responsável pela Empresa  
(Nome Legível/Cargo)



# MUNICÍPIO DE PLANALTO

CNPJ: 76.460.526/0001-16

Fone: (46) 3555-8100 - Fax: (46) 3555-8101

E-mail: [planalto@planalto.pr.gov.br](mailto:planalto@planalto.pr.gov.br)

Praça São Francisco de Assis, 1583  
85750-000 PLANALTO - PARANÁ

**EDITAL DE CONCORRÊNCIA ELETRONICA Nº ...../2025**  
**PROCESSO ADMINISTRATIVO Nº ...../2025**  
**MODALIDADE: CONCORRÊNCIA ELETRONICA**  
**TIPO: MENOR PREÇO - EMPREITADA POR PREÇO UNITÁRIO**

**OBJETO:** Contratação de empresa legalmente estabelecida e especializada, para execução de Obra de Engenharia, consistente na pavimentação com pedras poliédricas irregulares, incluindo o fornecimento de equipamentos e a prestação dos serviços necessários, a serem realizados em dois trechos na área rural do município de Planalto, incluindo o fornecimento de materiais, conforme projeto técnico.

## ANEXO IV

### ATESTADO DE VISITA/DECLARAÇÃO DE DISPENSA DE VISITA TÉCNICA

(A licitante poderá optar pela realização da visita e deverá apresentar o atestado de visita ou a declaração de dispensa de visita técnica, de acordo com os modelos abaixo)

**a) ATESTADO DE VISITA TÉCNICA**  
(em papel timbrado do Município)

Atestamos que o(a) Sr(a). ....., portador(a) da carteira do CREA nº ....., representando a empresa ....., CNPJ nº ....., nos termos do edital da Concorrência Eletrônica Nº ...../2025, visitou o local da obra, oportunidade em que tomou conhecimento de todas as informações necessárias e das condições locais que possam influir direta ou indiretamente na execução dos serviços.

(local e data)

---

Responsável técnico da Licitante  
CREA/CAU  
CPF  
RG

---

Representante do Município  
(Secretarias de Planejamento E Supervisão - Engenharia)  
Identificação  
Assinatura



# MUNICÍPIO DE PLANALTO

CNPJ: 76.460.526/0001-16

Fone: (46) 3555-8100 - Fax: (46) 3555-8101

E-mail: [planalto@planalto.pr.gov.br](mailto:planalto@planalto.pr.gov.br)

Praça São Francisco de Assis, 1583  
85750-000 PLANALTO - PARANÁ

OU

## DECLARAÇÃO DE DISPENSA DE VISITA TÉCNICA

(em papel A4, preferencialmente timbrado, ou cabeçalho com razão social, CNPJ, endereço completo, endereço eletrônico, telefone, com nome e assinatura do representante legal).

(NOME DA EMPRESA E QUALIFICAÇÃO DA MESMA COM CNPJ, ENDEREÇO, etc.), neste ato representada por (REPRESENTANTE LEGAL DA EMPRESA E QUALIFICAÇÃO DO MESMO, CONSTANDO INCLUSIVE QUAL A FUNÇÃO/CARGO NA EMPRESA), DECLARAMOS que OPTAMOS por não realizar a visita técnica ao local da obra objeto do edital da Concorrência Eletrônica Nº ...../2025 e que ASSUMIMOS todo e qualquer risco por esta decisão.

DECLARAMOS também que nos responsabilizamos pela dispensa e por situações supervenientes e NOS COMPROMETEMOS a prestar fielmente os serviços nos termos do Edital, do Projeto Básico e dos demais anexos que compõem o processo da Concorrência Eletrônica Nº ...../2025.

(Local e data)

---

Representante Legal da empresa

CPF

RG



# MUNICÍPIO DE PLANALTO

CNPJ: 76.460.526/0001-16

Fone: (46) 3555-8100 - Fax: (46) 3555-8101

E-mail: [planalto@planalto.pr.gov.br](mailto:planalto@planalto.pr.gov.br)

Praça São Francisco de Assis, 1583  
85750-000 PLANALTO - PARANÁ

**EDITAL DE CONCORRÊNCIA ELETRONICA Nº ...../2025**  
**PROCESSO ADMINISTRATIVO Nº ...../2025**  
**MODALIDADE: CONCORRÊNCIA ELETRONICA**  
**TIPO: MENOR PREÇO - EMPREITADA POR PREÇO UNITÁRIO**

**OBJETO:** Contratação de empresa legalmente estabelecida e especializada, para execução de Obra de Engenharia, consistente na pavimentação com pedras poliédricas irregulares, incluindo o fornecimento de equipamentos e a prestação dos serviços necessários, a serem realizados em dois trechos na área rural do município de Planalto, incluindo o fornecimento de materiais, conforme projeto técnico.

## ANEXO V

### DECLARAÇÃO DE RESPONSABILIDADE TÉCNICA

À Comissão de Licitação

Ref.: Edital de Concorrência Eletrônica nº ...../2025

Conforme o disposto no edital em epígrafe, declaramos que o responsável técnico pela obra, caso venhamos a vencer a referida licitação, é:

Nome	Especialidade	CREA e/ou CAU	Data do Registro

Local, \_\_\_ de \_\_\_ de 2025.

\_\_\_\_\_  
(nome e assinatura do responsável técnico indicado)

\_\_\_\_\_  
(nome e assinatura do responsável legal da empresa)



# MUNICÍPIO DE PLANALTO

CNPJ: 76.460.526/0001-16

Fone: (46) 3555-8100 - Fax: (46) 3555-8101

E-mail: [planalto@planalto.pr.gov.br](mailto:planalto@planalto.pr.gov.br)

Praça São Francisco de Assis, 1583  
85750-000 PLANALTO - PARANÁ

**EDITAL DE CONCORRÊNCIA ELETRONICA Nº ...../2025**

**PROCESSO ADMINISTRATIVO Nº ...../2025**

**MODALIDADE: CONCORRÊNCIA ELETRONICA**

**TIPO: MENOR PREÇO - EMPREITADA POR PREÇO UNITÁRIO**

**OBJETO:** Contratação de empresa legalmente estabelecida e especializada, para execução de Obra de Engenharia, consistente na pavimentação com pedras poliédricas irregulares, incluindo o fornecimento de equipamentos e a prestação dos serviços necessários, a serem realizados em dois trechos na área rural do município de Planalto, incluindo o fornecimento de materiais, conforme projeto técnico.

## MINUTA DO TERMO DE CONTRATO

Pelo presente instrumento particular que firma de um lado, o MUNICÍPIO DE PLANALTO, com sede à Praça São Francisco de Assis, 1583, Centro, estado do Paraná, inscrito no CNPJ/MF sob o nº 76.460.526/0001-16, neste ato representado pelo Prefeito Municipal, senhor LUIZ CARLOS BONI, inscrito no CPF sob o nº 747.491.029-20 e abaixo assinado, doravante designado CONTRATANTE e de outro ....., inscrita no CNPJ sob o nº ....., com sede na cidade de ....., neste ato representado pelo(a) Sr.(a) ....., portador do CPF nº ....., doravante designada CONTRATADA, estando as partes sujeitas as normas da Lei 14.133/2021 e suas alterações subsequentes, ajustam o presente contrato em decorrência da licitação realizada através da **CONCORRÊNCIA ELETRONICA nº ...../2025**, mediante as seguintes cláusulas e condições.

## CLÁUSULA PRIMEIRA – DO OBJETO

O objeto do presente termo é Contratação de empresa legalmente estabelecida e especializada, para execução de Obra de Engenharia, consistente na pavimentação com pedras poliédricas irregulares, incluindo o fornecimento de equipamentos e a prestação dos serviços necessários, a serem realizados em dois trechos na área rural do município de Planalto, incluindo o fornecimento de materiais, conforme projeto técnico.

Item nº	Descrição do Item	Unidade	Quantidade	Valor

PARÁGRAFO ÚNICO - Vinculam esta contratação, independentemente de transcrição o Termo de Referência, o Edital da **CONCORRÊNCIA ELETRONICA nº ...../2025**, a proposta da CONTRATADA e eventuais anexos dos documentos citados

## CLÁUSULA SEGUNDA – DA FUNDAMENTAÇÃO LEGAL

O presente contrato está sendo firmado com fundamento na Lei nº 14.133/21, e de acordo com as conclusões da **CONCORRÊNCIA ELETRONICA nº ...../2025**, aplicando-se, ainda, os



# MUNICÍPIO DE PLANALTO

CNPJ: 76.460.526/0001-16

Fone: (46) 3555-8100 - Fax: (46) 3555-8101

E-mail: [planalto@planalto.pr.gov.br](mailto:planalto@planalto.pr.gov.br)

Praça São Francisco de Assis, 1583  
85750-000 PLANALTO - PARANÁ

princípios inerentes aos contratos administrativos.

## CLÁUSULA TERCEIRA – DO PREÇO E DO REAJUSTE

O preço ajustado ao qual o CONTRATANTE se obriga a adimplir e o CONTRATADO concorda em receber é de R\$......(....).

PARÁGRAFO PRIMEIRO - O pagamento de quaisquer taxas ou emolumentos concernentes ao objeto do presente contrato será de responsabilidade exclusiva da CONTRATADA, bem como demais encargos inerentes e necessários para a completa execução das suas obrigações assumidas pelo presente contrato.

PARÁGRAFO SEGUNDO - O reequilíbrio econômico-financeiro do contrato, para mais ou para menos, se justifica nas seguintes ocorrências:

- 1) Para mais, na hipótese de sobreviver fatos supervenientes imprevisíveis, ou previsíveis, porém, de consequências incalculáveis, retardadores ou impeditivos da execução do que foi contratado, ou ainda, em caso de força maior, caso fortuito ou fato do príncipe, configurado alea econômica (probabilidade de perda concomitante a probabilidade de lucro) extraordinária e extracontratual.
- 2) Para menos, na hipótese de o valor contratado ficar superior ao valor de mercado.

PARÁGRAFO TERCEIRO - Para a caracterização do pedido de reequilíbrio, a CONTRATADA deverá apresentar no setor de Contratos, a documentação que comprove o pedido de reequilíbrio.

PARÁGRAFO QUARTO - A iniciativa e o encargo da demonstração do desequilíbrio econômico-financeiro serão do CONTRATADO, cabendo o MUNICÍPIO a análise e deliberação a respeito do pedido.

PARÁGRAFO QUINTO - A licitante fica ciente de que os lances ofertados durante a sessão são de sua exclusiva responsabilidade, não cabendo reequilíbrio de preços em consequência de altos descontos com o intuito único de ganhar a licitação e posteriormente buscar via revisão do preço aumentar ou regularizar sua margem operacional, sob pena de rescisão do contrato e de aplicação das penalidades administrativas previstas em lei e no edital.

PARÁGRAFO SEXTO - Se a CONTRATADA não comprovar o desequilíbrio econômico-financeiro e a existência de fato superveniente, o pedido será INDEFERIDO pelo Município e a Contratada continuará obrigado a cumprir com os compromissos pelo valor arrematado, sob pena de rescisão do contrato e aplicação das penalidades administrativas previstas em lei e no edital.

PARÁGRAFO SÉTIMO - Para deferimento do reequilíbrio, se ocorrida alguma das situações



# MUNICÍPIO DE PLANALTO

CNPJ: 76.460.526/0001-16

Fone: (46) 3555-8100 - Fax: (46) 3555-8101

E-mail: [planalto@planalto.pr.gov.br](mailto:planalto@planalto.pr.gov.br)

Praça São Francisco de Assis, 1583  
85750-000 PLANALTO - PARANÁ

descritas nos itens acima a CONTRATADA deverá apresentar, a cada mês, Planilha de custos atualizada, novamente acompanhada de todas as notas fiscais e demais documentos que a justifiquem, sendo que o realinhamento se dará mediante a comprovação do preço pago ao(s) fornecedores(es).

PARÁGRAFO OITAVO - O Município se reserva no direito de realizar cotação paralela, para averiguar os valores informados nas planilhas supracitadas. E apresentando-se como uma situação confortável, através da troca de fornecedores por parte da empresa, será considerado justificado o pedido, mantendo-se os valores originais.

PARÁGRAFO NONO - A Administração deverá, quando autorizado o reequilíbrio dos preços, lavrar Termo Aditivo com os preços revisados e emitir Nota de empenho complementar para as novas despesas, sendo que a atualização não retroagira a ordens de fornecimento já emitidas.

PARÁGRAFO DÉCIMO - O novo preço só terá validade após parecer jurídico e não terá efeito retroativo.

PARÁGRAFO DÉCIMO PRIMEIRO - Da mesma forma, para a realização de reequilíbrio econômico do contrato para menos, a Administração deverá comprovar a queda dos preços através de juntada de planilha de composição de custos e/ou cotações de preços de mercado.

PARÁGRAFO DÉCIMO SEGUNDO - O reajuste de preço será admitido caso a vigência do contrato ultrapasse o período de 12 (doze) meses, contados a partir da data limite para apresentação da proposta ou do orçamento a que essa se referir.

PARÁGRAFO DÉCIMO TERCEIRO - O reajuste obedecerá a variação do índice INPC ou aquele que venha a lhe substituir, bem como, a administração possui discricionariedade para aplicação de outro índice menor que reflita as condições de mercado.

## CLÁUSULA QUARTA – DO PAGAMENTO

PARÁGRAFO PRIMEIRO - O pagamento do valor contratado será realizado de acordo com as medições da obra, através de transferência eletrônica para a conta bancária da Contratada indicada pela mesma, em até 30 (trinta) dias após a apresentação correta da nota fiscal e documentos pertinentes e desde que atendidas as condições para liberação das parcelas. É de total responsabilidade da contratada indicar a conta bancária correta em que a Tesouraria do Município deverá realizar a transferência do pagamento.

PARÁGRAFO SEGUNDO - O representante do Município de Planalto, especialmente designado para acompanhar e fiscalizar a execução do contrato, efetuará as medições e analisará o avanço físico real dos serviços executados e o cronograma, verificando o exato cumprimento das obrigações do contrato no período da medição, quanto a quantidade,



# MUNICÍPIO DE PLANALTO

CNPJ: 76.460.526/0001-16

Fone: (46) 3555-8100 - Fax: (46) 3555-8101

E-mail: [planalto@planalto.pr.gov.br](mailto:planalto@planalto.pr.gov.br)

Praça São Francisco de Assis, 1583  
85750-000 PLANALTO - PARANÁ

qualidade e ao prazo previsto para execução.

PARÁGRAFO TERCEIRO - As notas fiscais deverão ser emitidas em conformidade e mediante medições da obra, sendo estas devidamente elaboradas e enviadas pelas CONTRATADA e conferidas pela fiscalização do MUNICIPIO.

PARÁGRAFO QUARTO - Caso se verifique erro na fatura, o pagamento será susinado até que as providencias pertinentes sejam tomadas por parte da CONTRATADA, emitente da fatura.

PARÁGRAFO QUINTO - As faturas deverão ser enviadas através dos e-mails [notafiscal@planalto.pr.gov.br](mailto:notafiscal@planalto.pr.gov.br) e [engenharia@planalto.pr.gov.br](mailto:engenharia@planalto.pr.gov.br), de acordo com os boletins de medição e empenhos encaminhados.

PARÁGRAFO SEXTO - O pagamento dos valores devidos pelo MUNICIPIO fica condicionado ao pagamento e comprovação dos encargos devidos pela CONTRATADA junto aos seguintes órgãos:

- a) CREA, através da ART - Anotação de Responsabilidade Técnica e/ou CAU, através do RRT - Relatório de Responsabilidade Técnica;
- b) Comprovação de abertura da matrícula CEI/CNO junto à Receita Federal, com os dados conforme contrato;
- c) Recolhimento da Garantia de Execução e adicional, se houver.

PARÁGRAFO SÉTIMO - Na ocasião do pagamento de cada uma das parcelas, a CONTRATADA deverá apresentar juntamente com a nota fiscal ao CONTRATANTE, através dos e-mails [notafiscal@planalto.pr.gov.br](mailto:notafiscal@planalto.pr.gov.br) e [engenharia@planalto.pr.gov.br](mailto:engenharia@planalto.pr.gov.br) de acordo com os boletins de medição/empenhos a seguinte documentação:

- a) Nota fiscal/fatura, com discriminação resumida dos serviços executados, número da licitação, número do contrato, discriminação dos impostos e encargos que serão retidos pelo Município e incidentes sobre o objeto contratado, e outros dados que julgar convenientes, não apresentar rasura e/ou entrelinhas e ser certificada pelo Responsável Técnico;
- b) cópia da guia de recolhimento da Previdência Social - GPS do(s) me s(s) de execução por obra(s), devidamente quitada(s), de conformidade com o relatório do SEFIP/GFIP com as folhas detalhadas e resumidas da obra contratada, bem como comprovante(s) de transmissão do(s) arquivo(s) para a Caixa Econômica Federal, e cópia(s) da(s) guia(s) de recolhimento do Fundo de Garantia por Tempo de Serviço - FGTS do(s) último(s) recolhimento(s) devido(s), devidamente quitada(s), de conformidade com o demonstrativo de dados referentes ao FGTS/INSS, exclusivo da obra contratada;
- b.1) No caso de serviços prestados mediante mão de obra exclusiva dos sócios, sem a utilização de empregados, a licitante deverá apresentar os dados da empresa e as informações relativas aos sócios e as suas respectivas remunerações (pró-labore), por tomador; e
- c) Certidões de regularidade junto ao INSS e ao FGTS da Licitante, emitidas no respectivo mês do pagamento.



# MUNICÍPIO DE PLANALTO

CNPJ: 76.460.526/0001-16

Fone: (46) 3555-8100 - Fax: (46) 3555-8101

E-mail: [planalto@planalto.pr.gov.br](mailto:planalto@planalto.pr.gov.br)

Praça São Francisco de Assis, 1583  
85750-000 PLANALTO - PARANÁ

PARÁGRAFO OITAVO - A CONTRATADA deverá ainda, manter durante toda a vigência do contrato as condições de habilitação especificadas no edital (Fazenda Pública Federal com a Previdência Social e Justiça do Trabalho).

PARÁGRAFO NONO - A liberação da última parcela fica condicionada a apresentação de:

- a) Documento comprobatório de regularidade trabalhista e previdenciária das obras (Certidão negativa do INSS, referente a execução da obra);
- b) Certificado de vistoria e conclusa o da obra;
- c) Termo de Recebimento Provisório da obra;
- d) Comprovante, nos casos previstos, de ligações definitivas de água e energia elétrica.

PARÁGRAFO DÉCIMO - As despesas referentes ao consumo de água e energia, durante a execução do objeto são de inteira responsabilidade da CONTRATADA.

PARÁGRAFO DÉCIMO PRIMEIRO - A última medição e respectivo pagamento devesse o corresponder, no mínimo, a 10% (dez por cento) do valor total do contrato. Para tanto, a penúltima medição deverá ser realizada de maneira a reservar o percentual mínimo para a última medição.

PARÁGRAFO DÉCIMO SEGUNDO - A emissão do TERMO DE RECEBIMENTO DEFINITIVO da obra somente ocorrerá mediante a entrega pela CONTRATADA de:

- a) "as built" do serviço (quando houver alteração es na execução da obra em decorrência de mudanças ou interferência arquitetônica e estrutural das instalações ou outros);
- b) laudo de vistoria da obra aprovado pelo corpo de bombeiros, quando for o caso;
- c) comprovação das ligações definitivas de energia, água, telefone e gás, quando for o caso, conforme previstos em projetos, quando for o caso;
- d) carta "habite-se" emitida pelo Município, quando for o caso; e
- e) certidão negativa de débitos previdenciários específica para o registro junto ao Cartório de Registro de Imóveis, quando for o caso.

PARÁGRAFO DÉCIMO TERCEIRO - Em caso de não cumprimento pela CONTRATADA de qualquer disposição contratual, os pagamentos poderão ficar retidos até posterior solução, sem prejuízo de quaisquer outras disposições contratuais.

PARÁGRAFO DÉCIMO QUARTO - As eventuais despesas bancárias decorrentes de transferência de valores para outras praças ou agencias são de responsabilidade da CONTRATADA.

PARÁGRAFO DÉCIMO QUINTO - Em caso de atraso de pagamento motivado exclusivamente pelo MUNICIPIO, o valor devido deverá ser acrescido de atualização financeira, e sua apuração se fará desde a data de seu vencimento até a data do efetivo pagamento, em que os juros de



# MUNICÍPIO DE PLANALTO

CNPJ: 76.460.526/0001-16

Fone: (46) 3555-8100 - Fax: (46) 3555-8101

E-mail: [planalto@planalto.pr.gov.br](mailto:planalto@planalto.pr.gov.br)

Praça São Francisco de Assis, 1583  
85750-000 PLANALTO - PARANÁ

mora será o calculados a taxa de 0,5% (meio por cento) ao mês, ou 6% (seis por cento) ao ano.

PARÁGRAFO DÉCIMO SEXTO - Os recursos destinados ao pagamento do objeto de que trata o presente edital, são oriundos do Termo de Convênio nº055/2025 firmado entre a Secretaria de Estado da Agricultura e do Abastecimento – SEAB e o Município de Planalto – PR. Os recursos orçamentários correrão por conta da seguinte dotação:

DOTAÇÕES		
Conta da despesa	Funcional programática	Destinação de recurso
03291	11.133.20.606.2001.2057	4.4.90.51.00.00.01901
03290	11.133.20.606.2001.2057	4.4.90.51.00.00.00000

## CLÁUSULA QUINTA – DA VIGÊNCIA E DO PRAZO DE EXECUÇÃO

PARÁGRAFO PRIMEIRO- O prazo total para a execução dos serviços será de 06 (seis) meses, a partir da emissão da ordem de serviço pelo Departamento de Engenharia, e pagamentos conforme boletim de medição mensal elaborado pelo mesmo;

PARÁGRAFO SEGUNDO - A contratada deverá iniciar as obras em até 10 dias a contar do recebimento da Ordem de Serviço, emitido pelo Departamento de Engenharia do Município.

PARÁGRAFO TERCEIRO - O prazo de vigência do presente contrato é de 12 (doze) meses, contados a partir da assinatura do mesmo.

## CLÁUSULA SEXTA- DAS CONDIÇÕES DE EXECUÇÃO / DOS DIREITOS E RESPONSABILIDADES DAS PARTES

Constitui direito do CONTRATANTE receber o objeto deste Contrato nas condições ajustadas e da CONTRATADA perceber o valor pactuado na forma e prazo estabelecidos.

PARÁGRAFO PRIMEIRO - Constituem obrigações do CONTRATANTE:

- efetuar o pagamento ajustado;
- esclarecer à CONTRATADA toda e qualquer dúvida, em tempo hábil, com relação ao fornecimento;
- manter, sempre por escrito com a CONTRATADA, os entendimentos sobre o objeto contratado.

PARÁGRAFO SEGUNDO - Constituem obrigações da CONTRATADA:

- Cumprir todas as exigências constantes do Edital e seus Anexos;
- Iniciar os serviços objeto deste Contrato, após o recebimento efetivo, da ordem de serviço;



# MUNICÍPIO DE PLANALTO

CNPJ: 76.460.526/0001-16

Fone: (46) 3555-8100 - Fax: (46) 3555-8101

E-mail: [planalto@planalto.pr.gov.br](mailto:planalto@planalto.pr.gov.br)

Praça São Francisco de Assis, 1583  
85750-000 PLANALTO - PARANÁ

- c) Solicitar antes do início das obras, toda a documentação necessária para dirimir os trabalhos visando a correta execução de todas as etapas (MODELO DE PLACA DE OBRA, PLANILHAS E PROJETOS, etc);
- d) Comunicar a contratante, bem como proceder com a devida interdição sinalização e isolamento dos locais de obra e das vias, caso necessário;
- e) Executar fielmente os serviços programados nas especificações, não se admitindo modificações sem a prévia consulta e concordância do Município de Planalto;
- f) Não transferir a terceiros, no todo ou em parte, as obrigações decorrentes deste contrato;
- g) Não é permitido subempreitar de forma total o objeto desta licitação, porém mediante prévia comunicação e autorização da contratante, a subempreitada parcial do serviço poderá ser autorizada, devendo a subcontratação ser de responsabilidade exclusiva da empresa titular;
- h) Deverá ser exigido pela contratada todos os documentos e certidões da empresa subcontratada, para fins de pagamento;
- i) Deverá ser apresentadas planilha de medição com os quantitativos, compatível com a planilha orçamentária inicial;
- j) Providenciar, junto ao CREA/CAU regional, a devida Anotação de Responsabilidade Técnica – ART e ou Registro de Responsabilidade Técnica – RRT, relativa aos serviços objeto da presente licitação, de acordo com a legislação vigente;
- k) Atender integralmente ao estabelecido nas Planilhas de Custos, Cronograma Físico-Financeiro e nos projetos além das orientações do responsável pela fiscalização;
- l) Responsabilização pelo frete dos materiais, ferramentas e equipamentos necessários à realização das obras;
- m) Responsabilizar-se pelos ônus resultantes de quaisquer ações, demandas, custos e despesas decorrentes de danos, ocorridos por culpa sua ou de qualquer de seus empregados e prepostos, obrigando-se por quaisquer responsabilidades decorrentes de ações judiciais movidas por terceiros, que lhe venham a ser exigidas por força de lei, ligadas ao cumprimento do presente edital.
- n) Verificar e comparar todos os desenhos fornecidos para execução dos serviços. No caso de falhas, erros, discrepâncias ou omissões, bem como, ainda, transgressões às Normas Técnicas, regulamentos ou posturas, caberá à licitante formular imediata comunicação escrita ao Município de Planalto, buscando o imediato encaminhamento do assunto, de forma a evitar empecilhos ao perfeito desenvolvimento dos serviços;
- o) Somente poderão ser considerados para efeito de pagamento os materiais e serviços efetivamente executados e/ou instalados pela Contratada, em conformidade com os projetos e especificações técnicas;
- p) Quaisquer serviços executados com mão de obra ou materiais inadequados e/ou em desacordo com o projeto deverão ser refeitos pela Contratada sem quaisquer ônus para a contratante;
- q) Fornecer todos os materiais e equipamentos necessários à execução dos serviços (ferramentas, maquinários e aparelhamento), responsabilizando-se pela guarda,



# MUNICÍPIO DE PLANALTO

CNPJ: 76.460.526/0001-16

Fone: (46) 3555-8100 - Fax: (46) 3555-8101

E-mail: [planalto@planalto.pr.gov.br](mailto:planalto@planalto.pr.gov.br)

Praça São Francisco de Assis, 1583  
85750-000 PLANALTO - PARANÁ

segurança e proteção de todo o material e equipamento utilizado, até a conclusão dos serviços;

- r) Providenciar a matrícula do objeto deste Contrato junto ao INSS;
- s) Fornecer guias de INSS e FGTS averbadas dos empregados que prestarem serviços durante o prazo contratual, bem como comprovar que os direitos trabalhistas e as CTPS estão em dia;
- t) Responsabilização pelas obrigações sociais, trabalhistas e previdenciárias do pessoal utilizado na execução das obras;
- u) A empresa deverá apresentar, de forma permanente, seus funcionários devidamente uniformizados, fornecer todos os equipamentos de segurança individual (EPI) e zelar pela segurança dos trabalhadores em virtude dos trabalhos a serem realizados na obra, conforme recomendações e exigências da NR-06 e NR-35.
- v) Adotar todas as providências e assumir todas as obrigações estabelecidas na legislação específica de acidente do trabalho, quando, em ocorrência da espécie, forem vítimas os seus técnicos e empregados, no desempenho dos serviços ou em conexão com eles;
- w) A empresa deverá fornecer a todos os trabalhadores o tipo adequado de equipamento de proteção individual – EPI e proteção coletiva - EPC, deverá treinar e tornar obrigatório o uso dos EPIs e fiscalizar a fiel utilização dos mesmos;
- x) Quanto aos procedimentos de segurança, assumir a responsabilidade por quaisquer acidentes de trabalho na execução dos serviços contratados, ainda que resulte de caso fortuito ou força maior, bem como as indenizações que possam vir a serem devidas a terceiros por fatos oriundos dos serviços contratados;
- y) Cumprir e fazer cumprir todas as normas regulamentares sobre a medicina e segurança do trabalho, obrigando seus empregados a trabalhar com equipamentos individuais de segurança/prevenção de acidentes de trabalho;
- z) A atuação ou a eventual omissão da Fiscalização durante a realização dos trabalhos não poderá ser invocada para eximir a Contratada da responsabilidade pela execução dos serviços;
- aa) Deverá a empresa recompor, nos padrões de qualidade e acabamento existentes, as áreas adjacentes que, eventualmente, forem afetadas e/ou danificadas no transcorrer dos trabalhos;
- bb) Caberá a Contratada a solicitação do descarte de todo o material não aproveitável, removendo periodicamente todo o material e detritos que venham a se acumular no decorrer dos serviços, devendo ser executado de acordo com as exigências da Administração Municipal, não sendo permitido o acúmulo de entulho em qualquer local do imóvel;
- cc) Cumprir, durante todo o período de execução do contrato, a reserva de cargos prevista em Lei para pessoa com deficiência, para reabilitado da Previdência Social ou para aprendiz, bem como as reservas de cargos previstas na legislação (art. 116, da Lei n.º 14.133/2021);



# MUNICÍPIO DE PLANALTO

CNPJ: 76.460.526/0001-16

Fone: (46) 3555-8100 - Fax: (46) 3555-8101

E-mail: [planalto@planalto.pr.gov.br](mailto:planalto@planalto.pr.gov.br)

Praça São Francisco de Assis, 1583  
85750-000 PLANALTO - PARANÁ

- dd) Comprovar a reserva de cargos a que se refere o item acima, quando solicitado pelo fiscal do contrato, com a indicação dos empregados que preencheram as referidas vagas (art. 116, parágrafo único, da Lei n.º 14.133/2021);
- ee) A Contratada deverá efetuar o pagamento de todos os impostos, taxas e demais obrigações fiscais incidentes ou que vierem a incidir sobre o objeto de contrato, até o Recebimento Definitivo dos serviços;
- ff) Todos os serviços deverão ser desenvolvidos em conformidade com as normas vigentes, no caso de eventuais divergências, as disposições estabelecidas pela Contratante;
- gg) Toda e qualquer dúvida deverá ser esclarecida previamente com a fiscalização de obras antes da execução dos serviços correspondentes;
- hh) As inadequações apontadas pela Fiscalização de obras serão corrigidas pela Contratada sem custo adicional para a Contratante, visto que o não cumprimento poderá acarretar em penas administrativas.
- ii) Reparar, corrigir, remover, reconstruir ou substituir, às suas expensas, no total ou em parte, os serviços efetuados em que se verifiquem vícios, defeitos ou incorreções resultantes da execução ou dos materiais utilizados, no prazo máximo de 5 (cinco) dias, contados da ciência pela Licitante vencedora, ou no prazo para tanto estabelecido pela fiscalização;
- jj) Apresentar sempre que solicitado, durante a execução do Contrato, documentos que comprovem estar cumprindo a legislação em vigor quanto as obrigações assumidas na licitação, em especial, encargos sociais, trabalhista, previdenciários, tributários, fiscais e comerciais;
- kk) Toda e qualquer responsabilidade criminal, civil e administrativa pela prestação dos serviços objeto do presente contrato caberá única e exclusivamente a CONTRATADA.
- ll) Manter durante toda a execução do Contrato, em compatibilidade com as obrigações por ele assumidas, todas as condições de habilitação e qualificação exigidas na licitação;

## CLÁUSULA SÉTIMA - OBRIGAÇÕES DA CONTRATADA RELATIVAS A CRITÉRIOS DE SUSTENTABILIDADE

As boas práticas de otimização de recursos, redução de desperdícios e menor poluição se pautam em alguns pressupostos e exigências, que deverão ser observados pela Contratada, que deverá fazer uso racional do consumo de energia e água, adotando medidas para evitar o desperdício.

PARÁGRAFO PRIMEIRO - Colaborar com as medidas de redução de consumo e uso racional da água, cujo(s) encarregado(s) deve(m) atuar como facilitador(es) das mudanças de comportamento.

PARÁGRAFO SEGUNDO - Dar preferência à aquisição e uso de equipamentos e complementos que promovam a redução do consumo de água e que apresentem eficiência energética e redução de consumo.

PARÁGRAFO TERCEIRO - Evitar ao máximo o uso de extensões elétricas.



# MUNICÍPIO DE PLANALTO

CNPJ: 76.460.526/0001-16

Fone: (46) 3555-8100 - Fax: (46) 3555-8101

E-mail: [planalto@planalto.pr.gov.br](mailto:planalto@planalto.pr.gov.br)

Praça São Francisco de Assis, 1583  
85750-000 PLANALTO - PARANÁ

PARÁGRAFO QUARTO - Repassar a seus empregados todas as orientações referentes à redução do consumo de energia e Água

PARÁGRAFO QUINTO - Fornecer aos empregados os equipamentos de segurança que se fizerem necessários, para a execução dos serviços.

PARÁGRAFO SEXTO – Evitar o desperdício de água.

PARÁGRAFO SÉTIMO - Proporcionar treinamento periódico aos empregados sobre práticas de sustentabilidade, em especial sobre redução de consumo de energia elétrica, de consumo de água e destinação de resíduos sólidos, observadas as normas ambientais vigentes.

PARÁGRAFO OITAVO - Proibir quaisquer atos de preconceito de raça, cor, sexo, crenças religiosas, orientação sexual ou estado civil na seleção de colaboradores no quadro da empresa.

PARÁGRAFO NONO - Conduzir suas ações em conformidade com os requisitos legais e regulamentos aplicáveis, observando também a legislação ambiental para a prevenção de adversidades ao meio ambiente e à saúde dos trabalhadores e envolvidos na prestação dos serviços, como exige a Lei nº 9.985/00.

PARÁGRAFO DÉCIMO - Destinar de forma ambientalmente adequada todos os materiais e/ou insumos que forem utilizados pela empresa na prestação dos serviços, inclusive os potencialmente poluidores, tais como, pilhas, baterias, lâmpadas fluorescentes e frascos de aerossóis, pneumáticos inservíveis, produtos e componentes eletroeletrônicos que estejam em desuso e sujeitos à disposição final, considerados lixo tecnológico.

PARÁGRAFO DÉCIMO PRIMEIRO - É proibido incinerar qualquer resíduo gerado.

PARÁGRAFO DÉCIMO SEGUNDO - Não é permitida a emissão de ruídos de alta intensidade.

PARÁGRAFO DÉCIMO TERCEIRO - Priorizar a aquisição de bens que sejam constituídos por material renovável, reciclado, atóxico ou biodegradável.

PARÁGRAFO DÉCIMO QUARTO - Priorizar o aproveitamento da água da chuva, agregando ao sistema hidráulico elementos que possibilitem a captação, transporte, armazenamento e seu aproveitamento;

PARÁGRAFO DÉCIMO QUINTO - Colaborar para a não geração de resíduos e, secundariamente, a redução, a reutilização, a reciclagem, o tratamento dos resíduos sólidos e a disposição final ambientalmente adequada dos rejeitos.

PARÁGRAFO DÉCIMO SEXTO - A contratada deverá observar no que couber, durante a execução contratual, critérios e práticas de sustentabilidade, como:

PARÁGRAFO DÉCIMO SÉTIMO - Dar preferência a envio de documentos na forma digital, a fim de reduzir a impressão de documentos;



# MUNICÍPIO DE PLANALTO

CNPJ: 76.460.526/0001-16

Fone: (46) 3555-8100 - Fax: (46) 3555-8101

E-mail: [planalto@planalto.pr.gov.br](mailto:planalto@planalto.pr.gov.br)

Praça São Francisco de Assis, 1583

85750-000 PLANALTO - PARANÁ

- a) Em caso de necessidade de envio de documentos à contratante, usar preferencialmente a função "duplex" (frente e verso), bem como de papel confeccionado com madeira de origem legal.
- b) Capacitar seus empregados, orientando que os resíduos não poderão ser dispostos em aterros de resíduos domiciliares, áreas de "bota fora", encostas, corpos d'água, lotes vagos e áreas protegidas por Lei, bem como em áreas não licenciadas.

PARÁGRAFO DÉCIMO OITAVO - Armazenar, transportar e destinar os resíduos em conformidade com as normas técnicas específicas.

## CLÁUSULA OITAVA –DA GARANTIA DE CONTRATAÇÃO

PARÁGRAFO PRIMEIRO- Será exigida a garantia da contratação de que trata os artigos 96 e 98 da Lei nº 14.133/2021, sendo que a CONTRATADA apresentará, no prazo máximo de 10 (dez) dias úteis, prorrogáveis por igual período, a critério do CONTRATANTE, contado da assinatura do contrato, o comprovante de prestação de garantia, podendo optar por caução em dinheiro, títulos da dívida pública ou, ainda, fiança bancária, em valor correspondente a correspondente a 5% (cinco por cento) do valor inicial do contrato.

PARÁGRAFO SEGUNDO - Caso utilizada a modalidade de seguro-garantia, a apólice deverá prever valor correspondente a correspondente a 5% (cinco por cento) do valor inicial do contrato e ter validade durante a vigência do contrato e por mais 90 (noventa) dias após o término do prazo de vigência, permanecendo em vigor mesmo que a CONTRATADA não pague o prêmio nas datas convencionadas, e observadas as disposições do art. 102 da Lei nº 14.133/2021 além das seguintes:

- a) A apólice do seguro-garantia deverá acompanhar as modificações referentes à vigência do contrato principal mediante a emissão do respectivo endosso pela seguradora;
- b) Será permitida a substituição da apólice de seguro-garantia na data de renovação ou de aniversário, desde que mantidas as condições e coberturas da apólice vigente e nenhum período fique descoberto;
- c) Caso ocorrido sinistro durante a vigência da apólice, sua caracterização e comunicação poderão ocorrer fora desta vigência, não caracterizando fato que justifique a negativa do sinistro, desde que respeitados os prazos prescricionais aplicados ao contrato de seguro, nos termos do art. 20 da Circular Susep nº 662, de 11 de abril de 2022 e suas alterações.

PARÁGRAFO TERCEIRO - A garantia assegurará, qualquer que seja a modalidade escolhida, o pagamento de:

- a) Prejuízos advindos do não cumprimento do objeto do Contrato e do não adimplemento das demais obrigações nele previstas;
- b) Multas moratórias e punitivas aplicadas pelo CONTRATANTE à CONTRATADA; e
- c) Obrigações trabalhistas e previdenciárias de qualquer natureza e para com o FGTS, não adimplidas pela CONTRATADA, quando couber.



# MUNICÍPIO DE PLANALTO

CNPJ: 76.460.526/0001-16

Fone: (46) 3555-8100 - Fax: (46) 3555-8101

E-mail: [planalto@planalto.pr.gov.br](mailto:planalto@planalto.pr.gov.br)

Praça São Francisco de Assis, 1583  
85750-000 PLANALTO - PARANÁ

PARÁGRAFO QUARTO - A garantia em dinheiro deverá ser efetuada em favor do CONTRATANTE, em conta bancária específica por este indicada, com correção monetária.

PARÁGRAFO QUINTO - Caso a opção seja por utilizar títulos da dívida pública, estes devem ter sido emitidos sob a forma escritural, mediante registro em sistema centralizado de liquidação e de custódia autorizado pelo Banco Central do Brasil, e avaliados pelos seus valores econômicos, conforme definido pelo Ministério competente.

PARÁGRAFO SEXTO - No caso de garantia na modalidade de fiança bancária, deverá ser emitida por banco ou instituição financeira devidamente autorizada a operar no País pelo Banco Central do Brasil, e deverá constar expressa renúncia do fiador aos benefícios do artigo 827 do Código Civil.

PARÁGRAFO SÉTIMO - No caso de alteração do valor do Contrato ou havendo a prorrogação de sua vigência, a garantia deverá ser ajustada ou renovada, seguindo os mesmos parâmetros utilizados quando da contratação.

PARÁGRAFO OITAVO - Se o valor da garantia for utilizado total ou parcialmente em pagamento de qualquer obrigação, a CONTRATADA obriga-se a fazer a respectiva reposição no prazo máximo de 30 (trinta) dias úteis, prorrogáveis por igual período e de forma justificada, contados da data em que for notificada.

PARÁGRAFO NONO - O CONTRATANTE executará a garantia na forma prevista na legislação que rege a matéria.

PARÁGRAFO DÉCIMO - O emitente da garantia ofertada pela CONTRATADA deverá ser notificado pelo CONTRATANTE quanto ao início de processo administrativo para apuração de descumprimento de cláusulas contratuais (art. 137, § 4º, da Lei n.º 14.133/2021).

PARÁGRAFO DÉCIMO PRIMEIRO - A garantia somente será liberada ou restituída após a fiel execução do Contrato, através de declaração do CONTRATANTE de que a CONTRATADA cumpriu todas as cláusulas do Contrato e mediante Certidão Negativa de débitos, expedida pela Receita Federal, referente ao objeto contratado concluído, ou após a sua extinção por culpa exclusiva da Administração e, quando em dinheiro, será atualizada monetariamente.

PARÁGRAFO DÉCIMO SEGUNDO - O garantidor não é parte para figurar em processo administrativo instaurado pelo CONTRATANTE com o objetivo de apurar prejuízos e/ou aplicar sanções à CONTRATADA.

PARÁGRAFO DÉCIMO TERCEIRO - A CONTRATADA autoriza o CONTRATANTE a reter, a qualquer tempo, a garantia, na forma prevista no Edital e no Contrato.



# MUNICÍPIO DE PLANALTO

CNPJ: 76.460.526/0001-16

Fone: (46) 3555-8100 - Fax: (46) 3555-8101

E-mail: [planalto@planalto.pr.gov.br](mailto:planalto@planalto.pr.gov.br)

Praça São Francisco de Assis, 1583  
85750-000 PLANALTO - PARANÁ

## CLÁUSULA NONA – DAS PENAS PELA INADIMPLÊNCIA

PARÁGRAFO PRIMEIRO - Comete infração administrativa, nos termos da Lei nº 14.133, de 2021, o contratado que:

- a) Der causa a inexecução parcial do contrato;
- b) Der causa a inexecução parcial do contrato que cause grave dano a Administração ou ao funcionamento dos serviços públicos ou ao interesse coletivo;
- c) Der causa a inexecução total do contrato;
- d) Ensejar o retardamento da execução ou da entrega do objeto da contratação sem motivo justificado;
- e) Apresentar documentação falsa ou prestar declaração falsa durante a execução do contrato;
- f) Praticar ato fraudulento na execução do contrato;
- g) Comportar-se de modo inidôneo ou cometer fraude de qualquer natureza;
- h) Praticar ato lesivo previsto no art. 5º da Lei nº 12.846, de 1º de agosto de 2013.

PARÁGRAFO SEGUNDO - Serão aplicadas a CONTRATADA que incorrer nas infrações acima descritas as seguintes sanções:

I - Advertência, quando a CONTRATADA der causa a inexecução parcial do contrato, sempre que não se justificar a imposição de penalidade mais grave (art. 156, § 2º, da Lei nº 14.133, de 2021);

II - Impedimento de licitar e contratar, quando praticadas as condutas descritas nas alíneas “b”, “c” e “d” do subitem acima deste Contrato, sempre que na o se justificar a imposição de penalidade mais grave (art. 156, § 4º, da Lei nº 14.133, de 2021);

III - Declaração de inidoneidade para licitar e contratar, quando praticadas as condutas descritas nas alíneas “e”, “f”, “g” e “h” do subitem acima deste contrato, bem como nas alíneas “b”, “c” e “d”, que justifiquem a imposição de penalidade mais grave (art. 156, § 5º, da Lei nº 14.133, de 2021).

IV - Multa:

1. Moratória de 0,5% (meio por cento) por dia de atraso injustificado sobre o valor da parcela inadimplida, até o limite de 15 (quinze) dias;

1.a. O atraso superior a 60 (sessenta) dias autoriza a Administração a promover a extinção do contrato por descumprimento ou cumprimento irregular de suas cláusulas, conforme dispõe o inciso I do art. 137 da Lei n. 14.133, de 2021.

3. Compensatória, para as infrações descritas nas alíneas “e” ate “h” do caput da Clausula Nona, de 20% (vinte por cento) a 30% (trinta por cento) do valor do contrato.

4. Compensatória, para a inexecução total do contrato prevista na alínea “c” do caput da Clausula Nona, de 20% (vinte por cento) a 30% (trinta por cento) do valor do contrato.

5. Compensatória, para infração descrita na alínea “b” do caput da Clausula Nona, a multa será de 15% (quinze por cento) a 20% (vinte por cento) do valor do contrato.

6. Compensatória, para a infração descrita na alínea “a” do caput da Clausula Nona, a multa será de 10% (dez por cento) a 15% (quinze por cento) do valor do contrato.



# MUNICÍPIO DE PLANALTO

CNPJ: 76.460.526/0001-16

Fone: (46) 3555-8100 - Fax: (46) 3555-8101

E-mail: [planalto@planalto.pr.gov.br](mailto:planalto@planalto.pr.gov.br)

Praça São Francisco de Assis, 1583  
85750-000 PLANALTO - PARANÁ

7. Compensatória, para infrações descritas na alínea "d" do caput da Clausula Nona, a multa será de 5% (cinco por cento) a 15% (quinze por cento) do valor do contrato.

PARÁGRAFO TERCEIRO - A aplicação das sanções previstas neste contrato não exclui, em hipótese alguma, a obrigação de reparação integral do dano causado ao CONTRATANTE (art. 156, § 9º, da Lei nº 14.133, de 2021).

PARÁGRAFO QUARTO - Todas as sanções previstas neste contrato poderão ser aplicadas cumulativamente com a multa (art. 156, § 7º, da Lei nº 14.133, de 2021), sendo que a somatória das multas previstas acima não poderá ultrapassar ao percentual de 30% (trinta por cento) sobre o valor total do contrato.

PARÁGRAFO QUINTO - Antes da aplicação da multa, será facultada a defesa da CONTRATADA no prazo de 15 (quinze) dias úteis, contado da data de sua intimação (art. 157, da Lei nº 14.133, de 2021).

PARÁGRAFO SEXTO - Se a multa aplicada e as indenizações cabíveis forem superiores ao valor do pagamento eventualmente devido pelo CONTRATANTE a CONTRATADA, além da perda desse valor, a diferença será descontada da garantia prestada, se houver, ou será cobrada judicialmente (art. 156, § 8º, da Lei nº 14.133, de 2021).

PARÁGRAFO SÉTIMO - Previamente ao encaminhamento a cobrança judicial, a diferença da multa não descontada das faturas devidas pelo CONTRATANTE a CONTRATADA poderá ser recolhida administrativamente no prazo máximo de 30 (trinta) dias, a contar da data do recebimento da comunicação enviada pela autoridade competente.

PARÁGRAFO OITAVO - Se os valores das faturas forem insuficientes ou inexistentes, fica a CONTRATADA obrigada a recolher a importância de multa aplicada no prazo de 30 (trinta) dias, contados da comunicação oficial.

PARÁGRAFO NONO - A aplicação das sanções realizar-se-á em processo administrativo que assegure o contraditório e a ampla defesa a CONTRATADA, observando-se o procedimento previsto no caput e para grafos do art. 158 da Lei nº 14.133, de 2021, para as penalidades de impedimento de licitar e contratar e de declaração de inidoneidade para licitar ou contratar.

PARÁGRAFO DÉCIMO - Na aplicação das sanções serão considerados (art. 156, § 1º, da Lei nº 14.133, de 2021):

- a) A natureza e a gravidade da infração cometida;
- b) As peculiaridades do caso concreto;
- c) As circunstâncias agravantes ou atenuantes, como o caráter educativo da pena e a reincidência de transgressões por parte da CONTRATADA;



# MUNICÍPIO DE PLANALTO

CNPJ: 76.460.526/0001-16

Fone: (46) 3555-8100 - Fax: (46) 3555-8101

E-mail: [planalto@planalto.pr.gov.br](mailto:planalto@planalto.pr.gov.br)

Praça São Francisco de Assis, 1583  
85750-000 PLANALTO - PARANÁ

- d) Os danos que dela provierem para o CONTRATANTE;
- e) A implantação ou o aperfeiçoamento de programa de integridade, conforme normas e orientações dos órgãos de controle.

PARÁGRAFO DÉCIMO PRIMEIRO - Os atos previstos como infrações administrativas na Lei nº 14.133, de 2021, ou em outras leis de licitações e contratos da Administração Pública que também sejam tipificados como atos lesivos na Lei nº 12.846, de 2013, serão apurados e julgados conjuntamente, nos mesmos autos, observados o rito procedimental e autoridade competente definidos na referida Lei (art. 159 da Lei nº 14.133, de 2021).

PARÁGRAFO DÉCIMO SEGUNDO - A personalidade jurídica da CONTRATADA poderá ser desconsiderada sempre que utilizada com abuso do direito para facilitar, encobrir ou dissimular a prática dos atos ilícitos previstos neste contrato ou para provocar confusão patrimonial, e, nesse caso, todos os efeitos das sanções aplicadas a pessoa jurídica serão estendidos aos seus administradores e sócios com poderes de administração, a pessoa jurídica sucessora ou a empresa do mesmo ramo com relação de coligação ou controle, de fato ou de direito, com a CONTRATADA, observados, em todos os casos, o contraditório, a ampla defesa e a obrigatoriedade de análise jurídica previa (art. 160, da Lei nº 14.133, de 2021).

PARÁGRAFO DÉCIMO TERCEIRO - O CONTRATANTE deverá, no prazo máximo de 15 (quinze) dias úteis, contado da data de aplicação da sanção, informar e manter atualizados os dados relativos as sanções por ele aplicadas, para fins de publicidade no Cadastro Nacional de Empresas Inidôneas e Suspensas (CEIS) e no Cadastro Nacional de Empresas Punidas (CNEP), conforme art. 161, da Lei nº 14.133, de 2021, assim como as sanções serão obrigatoriamente registradas no Sistema de Cadastramento Unificado de Fornecedores (SICAF) e no Tribunal de Contas do Estado do Paraná (TCE-PR).

PARÁGRAFO DÉCIMO QUARTO - As sanções de impedimento de licitar e contratar e declaração de inidoneidade para licitar ou contratar são passíveis de reabilitação na forma do art. 163 da Lei nº 14.133/21.

## CLÁUSULA DÉCIMA – DAS ALTERAÇÕES CONTRATUAIS

A CONTRATADA fica obrigada a aceitar, nas mesmas condições contratuais os acréscimos ou supressões contratuais que se fizerem necessárias em até 25% (vinte e cinco por cento) do valor inicial atualizado do Contrato conforme Art. 125 da lei 14.133/21.

## CLÁUSULA DÉCIMA PRIMEIRA - DA EXTINÇÃO CONTRATUAL

O contrato será extinto quando cumpridas as obrigações de ambas as partes, ainda que isso ocorra antes do prazo estipulado para tanto.

PARÁGRAFO PRIMEIRO - Se as obrigações não forem cumpridas no prazo estipulado, a vigência ficará prorrogada até a conclusão do objeto, caso em que devera o CONTRATANTE



# MUNICÍPIO DE PLANALTO

CNPJ: 76.460.526/0001-16

Fone: (46) 3555-8100 - Fax: (46) 3555-8101

E-mail: [planalto@planalto.pr.gov.br](mailto:planalto@planalto.pr.gov.br)

Praça São Francisco de Assis, 1583  
85750-000 PLANALTO - PARANÁ

providenciar a readequação do cronograma fixado para o contrato.

PARÁGRAFO SEGUNDO - Quando a não conclusão do contrato referida no Parágrafo anterior decorrer de culpa da CONTRATADA:

- a) Ficará ela constituída em mora, sendo-lhe aplicáveis as respectivas sanções administrativas;
- e
- b) Poderá o CONTRATANTE optar pela extinção do contrato e, nesse caso, adotará as medidas admitidas em Lei para a continuidade da execução contratual.

PARÁGRAFO TERCEIRO - O contrato poderá ser extinto antes de cumpridas as obrigações nele estipuladas, ou antes do prazo nele fixado, por algum dos motivos previstos no artigo 137 da Lei nº 14.133/21, bem como amigavelmente, assegurados o contraditório e a ampla defesa.

PARÁGRAFO QUARTO - Para a extinção contratual, aplicam-se também os artigos 138 e 139 da mesma Lei.

PARÁGRAFO QUINTO - Se houver alteração social ou modificação da finalidade ou da estrutura da empresa sem restringir sua capacidade de concluir o contrato, deverá ser realizado termo aditivo para formalizar a alteração.

PARÁGRAFO SEXTO - A extinção do contrato não configura óbice para o reconhecimento do desequilíbrio econômico-financeiro, hipótese em que será concedida indenização por meio de termo indenizatório (art. 131, caput, da Lei n.º 14.133, de 2021), sendo que o pedido de restabelecimento do equilíbrio econômico-financeiro deverá ser formulado durante a vigência do contrato e antes de eventual prorrogação nos termos do art. 107 da Lei n.º 14.133, de 2021

PARÁGRAFO SÉTIMO - O contrato poderá ser extinto caso se constate que a CONTRATADA mantém vínculo de natureza técnica, comercial, econômica, financeira, trabalhista ou civil com dirigente do órgão ou entidade CONTRATANTE ou com agente público que tenha desempenhado função na licitação ou atue na fiscalização ou na gestão do contrato, ou que deles seja cônjuge, companheiro ou parente em linha reta, colateral ou por afinidade, até o terceiro grau (art. 14, inciso IV, da Lei n.º 14.133, de 2021).

## CLÁUSULA DÉCIMA SEGUNDA- DA LEGISLAÇÃO APLICÁVEL

O presente instrumento contratual rege-se pelas disposições expressas na Lei nº 14.133/21, e suas alterações posteriores, na Lei nº 8.078, de 11.09.1990 – Código de Defesa do Consumidor, no Código Civil Brasileiro, no Código Comercial Brasileiro e em outros referentes ao objeto, ainda que não explicitadas.



# MUNICÍPIO DE PLANALTO

CNPJ: 76.460.526/0001-16

Fone: (46) 3555-8100 - Fax: (46) 3555-8101

E-mail: [planalto@planalto.pr.gov.br](mailto:planalto@planalto.pr.gov.br)

Praça São Francisco de Assis, 1583  
85750-000 PLANALTO - PARANÁ

## CLÁUSULA DÉCIMA TERCEIRA – DA PUBLICIDADE

Incumbira ao CONTRATANTE divulgar o presente instrumento no Portal Nacional de Contratações Públicas (PNCP), na forma prevista no art. 94 da Lei 14.133, de 2021, bem como no respectivo sítio oficial na Internet, em atenção ao art. 91, caput, da Lei n.º 14.133, de 2021, e ao art. 8º, §2º, da Lei n. 12.527, de 2011.

## CLÁUSULA DÉCIMA QUARTA– DA FRAUDE E ANTICORRUPÇÃO

As partes declaram conhecer as normas de prevenção à corrupção previstas na legislação brasileira, dentre elas, a Lei de Improbidade Administrativa (Lei Federal nº 8.429/1992), a Lei Federal nº 12.846/2013 e seus regulamentos, se comprometem que para a execução deste contrato nenhuma das partes poderá oferecer, dar ou se comprometer a dar, a quem quer que seja, aceitar ou se comprometer a aceitar, de quem quer que seja, tanto por conta própria quanto por intermédio de outrem, qualquer pagamento, doação, compensação, vantagens financeiras ou benefícios indevidos de qualquer espécie, de modo fraudulento que constituam prática ilegal ou de corrupção, bem como de manipular ou fraudar o equilíbrio econômico financeiro do presente contrato, seja de forma direta ou indireta quanto ao objeto deste contrato, devendo garantir, ainda que seus prepostos, administradores e colaboradores ajam da mesma forma

## CLÁUSULA DÉCIMA QUINTA – DA GESTÃO E FISCALIZAÇÃO CONTRATUAL

O contrato deverá ser executado fielmente pelas partes, de acordo com as cláusulas avençadas e as normas da Lei nº 14.133/2021, e cada parte responderá pelas consequências de sua inexecução total ou parcial.

PARÁGRAFO PRIMEIRO - Em caso de impedimento, ordem de paralisação ou suspensão do Contrato, o cronograma de execução será prorrogado automaticamente pelo tempo correspondente, anotadas tais circunstâncias mediante simples apostila.

PARÁGRAFO SEGUNDO - As comunicações entre o CONTRATANTE e a CONTRATADA devem ser realizadas por escrito sempre que o ato exigir tal formalidade, admitindo-se o uso de mensagem eletrônica para esse fim.

PARÁGRAFO TERCEIRO - A CONTRATADA deverá indicar preposto, durante o período de vigência, para representa-la sempre que for necessário.

PARÁGRAFO QUARTO - A inadimplência da CONTRATADA em relação aos encargos trabalhistas, fiscais e comerciais não transferirá a Administração Municipal a responsabilidade pelo seu pagamento e não poderá onerar o objeto do contrato (Lei nº 14.133/2021, art. 121,



# MUNICÍPIO DE PLANALTO

CNPJ: 76.460.526/0001-16

Fone: (46) 3555-8100 - Fax: (46) 3555-8101

E-mail: [planalto@planalto.pr.gov.br](mailto:planalto@planalto.pr.gov.br)

Praça São Francisco de Assis, 1583  
85750-000 PLANALTO - PARANÁ

§1º).

PARÁGRAFO QUINTO - A ação ou omissão, total ou parcial, da fiscalização do CONTRATANTE não elide nem diminui a responsabilidade da CONTRATADA quanto ao cumprimento das obrigações pactuadas entre as partes, responsabilizando-se esta quanto a quaisquer irregularidades resultantes de imperfeições técnicas ou emprego de material inadequado ou de qualidade inferior, as quais não implicarão corresponsabilidade do CONTRATANTE ou do servidor designado para a fiscalização.

PARA GRAFO SEXTO - Ao CONTRATANTE não caberá qualquer ônus pela rejeição dos serviços considerados inadequados pelo fiscal. Qualquer serviço, material e/ou componente ou parte do mesmo, que apresente defeitos, vícios ou incorreções, enquanto perdurar a vigência da garantia de responsabilidade civil prevista no ordenamento jurídico, deverá ser prontamente refeito, corrigido, removido, reconstruído e/ou substituído pela CONTRATADA, livre de quaisquer ônus financeiros para o CONTRATANTE.

PARÁGRAFO SÉTIMO - Entende-se por defeito, vício ou incorreção oculta aquele resultante da má execução ou má qualidade de materiais empregados e/ou da aplicação de material em desacordo com as normas e/ou prescrições da ABNT, especificações e/ou memoriais, não se referindo aos defeitos devidos ao desgaste normal de uso, sendo que correrão por conta da CONTRATADA as despesas relacionadas com a correção, remoção e/ou substituição do material rejeitado.

PARÁGRAFO OITAVO - A gestão do presente instrumento ficará a cargo da servidora Senhora CARLA FATIMA MOMBACH STURM, da Secretaria Municipal de Administração, inscrita no CPF/MF sob o nº 027.056.719-43 e portadora do RG nº 6.772.151-9.

PARÁGRAFO NONO - A FISCALIZAÇÃO ADMINISTRATIVA da execução do presente contrato será exercida pela exercida pela servidora, técnica agrícola, Senhora Monica Andréia Back, inscrita no CPF/MF sob o nº 055.086.929-83 e portadora do RG nº 9.626.400-3.

PARÁGRAFO DÉCIMO - A FISCALIZAÇÃO TÉCNICA da execução do presente contrato será exercida pelo Servidor ALEXANDRE CARDOSO, da Secretaria Municipal de Planejamento e Supervisão, inscrito no CPF/MF sob o nº 084.611.939-03, portador do RG nº 10.583.874-3

PARÁGRAFO DÉCIMO PRIMEIRO - O RESPONSÁVEL TÉCNICO pela obra indicado pela CONTRATADA é o senhor ....., engenheiro ....., CREA/CAU..... e inscrito do CPF nº .....

## DO GESTOR DO CONTRATO

PARÁGRAFO DÉCIMO SEGUNDO - O Gestor do Contrato coordenará a atualização do



# MUNICÍPIO DE PLANALTO

CNPJ: 76.460.526/0001-16

Fone: (46) 3555-8100 - Fax: (46) 3555-8101

E-mail: [planalto@planalto.pr.gov.br](mailto:planalto@planalto.pr.gov.br)

Praça São Francisco de Assis, 1583  
85750-000 PLANALTO - PARANÁ

processo de execução e fiscalização do Contrato acompanhando os registros realizados por todos os fiscais das ocorrências e as medidas adotadas, informando, se for o caso, a autoridade superior aquelas que ultrapassarem a sua competência.

**PARÁGRAFO DÉCIMO TERCEIRO** - O Gestor do Contrato é responsável pelo encaminhamento dos documentos necessários para o empenho de despesa e pagamento, e indicará os problemas que obstem o fluxo normal da liquidação e do pagamento da despesa de acordo com eventuais apontamentos da fiscalização administrativa do Contrato.

**PARÁGRAFO DÉCIMO QUARTO** - O Gestor do Contrato emitirá os Atestados de Capacidade Técnica eventualmente solicitados pela CONTRATADA relativos ao objeto deste Contrato, contendo a avaliação realizada pelos fiscais técnicos e administrativos quanto ao cumprimento de obrigações assumidas pela CONTRATADA, com menção ao seu desempenho na execução o contratual e a eventuais penalidades aplicadas.

**PARÁGRAFO DÉCIMO QUINTO** - O Gestor do Contrato tomará providências para a formalização de processo administrativo de responsabilização da CONTRATADA para fins de aplicação de sanções, a ser conduzido pela Comissão de que trata o art. 158 da Lei nº 14.133/2021 e designada pela autoridade superior.

**PARÁGRAFO DÉCIMO SEXTO** - O Gestor do Contrato deverá manifestar anuência em relação aos pedidos de aditivos a este Contrato após parecer técnico dos fiscais, assim como emitir o Termo de Recebimento Provisório e Definitivo da obra mediante prévio ateste dos fiscais técnicos.

## **DA FISCALIZAÇÃO ADMINISTRATIVA**

**PARÁGRAFO DÉCIMO SÉTIMO** - O fiscal administrativo do Contrato verificará a manutenção das condições de habilitação da CONTRATADA, acompanhará o empenho, o pagamento, as garantias, e a formalização de aditivos relativos ao prazo de vigência do Contrato, solicitando quaisquer documentos comprobatórios pertinentes, caso necessário.

**PARÁGRAFO DÉCIMO OITAVO** - Caso ocorra descumprimento das obrigações contratuais, o fiscal administrativo do Contrato atuará tempestivamente na solução do problema, reportando ao Gestor do Contrato para que tome as providências cabíveis, quando ultrapassar a sua competência.

**PARÁGRAFO DÉCIMO NONO** - O fiscal administrativo do contrato comunicará ao Gestor do Contrato, em tempo hábil, o termino das vigências do Contrato sob sua responsabilidade, com vistas a tempestiva renovação ou prorrogação contratual.



# MUNICÍPIO DE PLANALTO

CNPJ: 76.460.526/0001-16

Fone: (46) 3555-8100 - Fax: (46) 3555-8101

E-mail: [planalto@planalto.pr.gov.br](mailto:planalto@planalto.pr.gov.br)

Praça São Francisco de Assis, 1583

85750-000 PLANALTO - PARANÁ

## DA FISCALIZAÇÃO TÉCNICA

PARÁGRAFO VIGÉSIMO PRIMEIRO - O fiscal técnico do Contrato é responsável pela conferência das medições da obra e das memorias de cálculo de reajuste de preços quando apresentadas pela CONTRATADA, assim como pela elaboração de parecer técnico para embasamento dos eventuais aditivos que importem em alteração dos quantitativos e especificações técnicas dos serviços contratados e do prazo de execução da obra.

PARÁGRAFO VIGÉSIMO SEGUNDO - O fiscal técnico do Contrato anotará em registro próprio todas as ocorrências relacionadas a execução do Contrato, determinando o que for necessário para a regularização das faltas ou dos defeitos técnicos observados (Lei nº 14.133/2021, art. 117, §1º).

PARÁGRAFO VIGÉSIMO TERCEIRO - O fiscal técnico do Contrato informará a seus superiores, em tempo hábil para a adoção das medidas cabíveis, a situação que demandar decisão ou providência que ultrapasse sua competência (Lei nº 14.133/2021, art. 117, §2º).

PARÁGRAFO VIGÉSIMO QUARTO - Identificada qualquer inexatidão ou irregularidade, o fiscal técnico do Contrato emitirá notificações à CONTRATADA para a correção da execução da obra, determinando prazo para a correção.

PARÁGRAFO VIGÉSIMO QUINTO - No caso de ocorrências que possam inviabilizar a execução da obra nas datas aprazadas, o fiscal técnico do Contrato comunicará o fato imediatamente ao Gestor do Contrato apontando as sugestões técnicas pertinentes.

## CLÁUSULA DÉCIMA SEXTA- DOS CASOS OMISSOS

Os casos omissos serão decididos pela contratante, segundo as disposições contidas na Lei nº 14.133/2021, e demais normas federais aplicáveis e, subsidiariamente, segundo as disposições contidas na Lei nº 8.078/1990 – Código de Defesa do Consumidor – e normas e princípios gerais dos contratos.

## CLÁUSULA DÉCIMA SÉTIMA – DAS DISPOSIÇÕES GERAIS

Ao presente contrato se aplicam as seguintes disposições gerais:

a) Em ocorrendo a rescisão do presente contrato, em razão do inadimplemento de obrigações da CONTRATADA, esta ficará impedida de participar de novos contratos com o CONTRATANTE, bem como sofrerá as penalidades previstas no Artigo nº 156 da Lei 14.133/2021.

a) A CONTRATADA assume exclusiva e integral responsabilidade pelo cumprimento de



# MUNICÍPIO DE PLANALTO

CNPJ: 76.460.526/0001-16

Fone: (46) 3555-8100 - Fax: (46) 3555-8101

E-mail: [planalto@planalto.pr.gov.br](mailto:planalto@planalto.pr.gov.br)

Praça São Francisco de Assis, 1583  
85750-000 PLANALTO - PARANÁ

todas as obrigações decorrentes da execução deste contrato, sejam de natureza trabalhista, previdenciária, comercial, civil, penal ou fiscal, inexistindo solidariedade do CONTRATANTE relativamente a esses encargos, inclusive os que eventualmente advirem de prejuízos causados a terceiros.

b) O presente Contrato Administrativo será encaminhado através de correio eletrônico, para o endereço de e-mail disponibilizado pelo licitante na fase de habilitação, competindo ao Contratado a **impressão e assinatura do instrumento em 02 (duas) vias**, providenciando a entrega da via original no Departamento de Licitações da Prefeitura Municipal, **em até 05 (cinco) dias após o seu recebimento.**

c) A via deste instrumento destinada ao Contratado, devidamente assinada pelo Contratante, será disponibilizada por correio eletrônico, na forma do item antecedente, ou para retirada no Paço Municipal a partir de 05 (cinco) dias após o protocolo da entrega das vias originais prevista no item anterior.

d) Será permitida a assinatura eletrônica do contrato, mediante uso da certificação digital ICP Brasil, caso o representante legal da licitante a possua, no mesmo prazo indicado no item anterior.

## CLÁUSULA DÉCIMA OITAVA – DA SUCESSÃO E DO FORO

As partes firmam o presente instrumento em 02 (duas) vias (impressas por sistema eletrônico de dados) de igual teor e forma, na presença das 02(duas) testemunhas abaixo, obrigando-se por si e seus sucessores, ao fiel cumprimento do que ora ficou ajustado, elegendo para Foro do mesmo a Comarca de Capanema, estado do Paraná, não obstante qualquer mudança de domicílio da CONTRATADA, que em razão disso é obrigada a manter um representante com plenos poderes para receber notificações, citação inicial e outras em direito permitidas neste referido foro.

Planalto - PR, ..... de ..... de 2025.

\_\_\_\_\_  
PREFEITO MUNICIPAL  
CONTRATANTE

\_\_\_\_\_  
CONTRATADA

TESTEMUNHAS:

.....

.....



# MUNICÍPIO DE PLANALTO

CNPJ: 76.460.526/0001-16

Fone: (46) 3555-8100 - Fax: (46) 3555-8101

E-mail: [planalto@planalto.pr.gov.br](mailto:planalto@planalto.pr.gov.br)

Praça São Francisco de Assis, 1583  
85750-000 PLANALTO - PARANÁ

## PARECER JURÍDICO Nº 76/2025

PROCESSO N.º : 226/2025

REQUERENTE : SECRETARIA MUNICIPAL DE AGRICULTURA

ASSUNTO : Concorrência para a contratação de empresa legalmente estabelecida e especializada, para execução de Obra de Engenharia consistente na pavimentação com pedras poliédricas irregulares, incluindo o fornecimento de equipamentos e a prestação dos serviços necessários, a serem realizados em dois trechos na área rural do município de Planalto.

Senhor Prefeito,

1. Trata-se de fase interna de licitação em que a Secretaria Municipal de Viação e Obras pretende a contratação de empresa para a execução de consistente na pavimentação com pedras poliédricas irregulares, incluindo o fornecimento de equipamentos e a prestação dos serviços necessários, a serem realizados em dois trechos na área rural do município, com área total de 10.368 m<sup>2</sup> de pavimentação além de bueiros e meio fio, a qual será assim executada: Trecho 1, compreendido entre a Rua Cinco (Distrito de Centro Novo) e a encruzilhada que vai para Pérola D'Oeste. E o trecho 2, compreendido entre a PR 281 e o acesso da Propriedade de Antônio Borcchat, ao custo total máximo de R\$ 717.150,32 (setecentos e dezessete mil cento e cinquenta reais e trinta e dois centavos), sendo vinculada às planilhas estimativas unitárias (SINAPI), via **CONCORRÊNCIA ELETRÔNICA** sob o regime de EMPREITADA POR UNITÁRIO, do TIPO MENOR PREÇO.
2. O processo veio acompanhado de Estudo Técnico Preliminar, Termo de Referência, Memorial Descritivo, Planilha Orçamentária, BDI, Cronograma Físico-financeiro, Projetos técnicos, ART/RRT, Planilha de Serviços, Termo de Convênio 55/2025, Parecer Contábil e Edital.
3. Na sequência, em data de 30 de junho de 2025, o processo foi remetido pelo Departamento de Compras, Licitações e Contratos a esta Procuradoria, para a análise prévia dos aspectos jurídicos da futura contratação, na forma prescrita no artigo 53, § 1º, inc. I e II da Lei n.º 14.133/21.
4. Este Parecer, portanto, tem o escopo de assistir a municipalidade no controle interno da legalidade dos atos administrativos praticados na fase preparatória da licitação.
5. É o relatório.

## ANÁLISE JURÍDICA

6. Destaco inicialmente que a presente manifestação não versará sobre os aspectos técnicos e orçamentários do procedimento em epígrafe, restringindo-se tão somente à análise jurídica da licitação postulada.

7. A atividade dos procuradores jurídicos, assim como ocorre com a atividade advocatícia de maneira geral, limita-se à análise da compatibilidade jurídica da matéria trazida a exame, sem prejuízo de, eventualmente, sugerir soluções vislumbradas por esta unidade de assessoramento jurídico, que devem ser objeto de consideração por parte do gestor, que detém, no entanto, a palavra final sobre a implementação de políticas públicas no âmbito municipal, nos limites do seu juízo de mérito.

8. O art. 6º, inc. XLI, da Lei nº. 14.133/2021 prevê que as contratações de bens e serviços comuns deverão ser processadas obrigatoriamente adotando-se a modalidade pregão. Além disso, o pregão deve ser realizado nos casos em que o objeto possuir padrões de desempenho e qualidade que possam ser objetivamente definidos pelo edital, por meio de especificações usuais de mercado (art. 29 da Lei nº. 14.133/2021).

9. Por tratar-se de contratação de bens e serviços especiais e de obras e serviços comuns e especiais de engenharia, a concorrência é a modalidade adequada para a licitação pretendida (art. 6º, inc. XXXVIII, da Lei nº. 14.133/2021), assim como a forma eletrônica para a disputa (art. 17, § 2º, da Lei nº. 14.133/2021), não se enquadrando em nenhuma hipótese excepcional. Assim, referente às modalidades, dispõe a Lei 14.133/2021:

*Art. 6º Para os fins desta Lei, consideram-se:*

*[...]*

*XXXVIII - concorrência: modalidade de licitação para contratação de bens e serviços especiais e de obras e serviços comuns e especiais de engenharia, cujo critério de julgamento poderá ser: a) menor preço; b) melhor técnica ou conteúdo artístico; c) técnica e preço; d) maior retorno econômico; e) maior desconto;*

*Art. 28. São modalidades de licitação:*

*II -concorrência;*

*[...]*

*Art. 29. A concorrência e o pregão seguem o rito procedimental comum a que se refere o art. 17 desta Lei, adotando-se o pregão sempre que o objeto possuir padrões de desempenho e qualidade que possam ser objetivamente definidos pelo edital, por meio de especificações usuais de mercado. (Grifou-se).*

10. Na modalidade de Concorrência eletrônica, será adotado o critério de julgamento de menor preço ou maior desconto conforme o Art. 4º da IN 73/22, e os prazos mínimos para apresentação de propostas e lances, nos moldes do Art. 55 da Lei 14.133/21.

11. No tocante aos documentos de Oficialização de Demanda, juntou-se Estudo Técnico Preliminar denotando planejamento à contratação solicitada, bem como Termo de Referência demonstrando a necessidade da contratação e contendo todos os dados informadores para subsidiá-la, nos termos do art. 6º, inc. XXIII, e do art. 18, inc. I e § 1º, ambos da Lei nº. 14.133/2021. Cumpre esclarecer que o Documento de Formalização de

Demanda – DFD fundamenta o Plano de Contratações Anual – PCA, em que a área demandante evidencia e detalha a necessidade da contratação para o exercício subsequente ao de sua elaboração e, considerando a inexistência de PCA neste Município até o presente momento.

12. Quanto ao Critério de Julgamento menor preço (art. 6º, inc. XXXVIII, e art. 82, § 1º, ambos da Lei nº. 14.133/2021), sob o regime de empreitada por preço global (art. 6º, inc. XXIV, e art. 46, inc. II, ambos da Lei nº. 14.133/2021).

13. A adoção do **regime de empreitada por preço unitário**, previsto no art. 6º, inciso XXXVIII, da Lei nº 14.133/2021, mostra-se adequada, dada a natureza da contratação (obras com itens e quantidades mensuráveis previamente), bem como a referência aos **preços unitários do SINAPI**, o que garante transparência, razoabilidade e padronização dos custos.

14. O art. 46 da Lei nº 14.133, de 1º de abril de 2021 estabeleceu um conjunto de regimes de execução de obras e serviços de engenharia:

*Art. 46. Na execução indireta de obras e serviços de engenharia, são admitidos os seguintes regimes: I - empreitada por preço unitário; II - empreitada por preço global; III - empreitada integral; IV - contratação por tarefa; V - contratação integrada; VI - contratação semi-integrada; VII - fornecimento e prestação de serviço associado.*

15. O conceito de empreitada por preço unitário foi tratado no art. 6º, XXVIII da Lei nº 14.133, de 2021:

*Art. 6º Omissis*

*(...)*

*XXVIII - empreitada por preço unitário: contratação da execução da obra ou do serviço por preço certo de unidades determinadas;*

*(...)*

16. A empreitada por preço unitário é um no qual o valor total a ser pago à contratada é calculado com base nas quantidades reais de itens executados, multiplicadas pelos preços unitários previamente estabelecidos no contrato. Os preços unitários são fixados para cada componente específico do projeto, como unidades de material, horas de trabalho, serviços ou outras unidades de medida relevantes para o empreendimento. Ou seja, a empresa contratada receberá pagamentos correspondentes à quantidade real de cada item executado, multiplicada pelo preço unitário estipulado, o que permite uma abordagem mais detalhada e flexível, uma vez que os pagamentos estão diretamente relacionados ao que foi efetivamente realizado

17. Nesse sentido, o estabelecimento de mecanismos claros para a medição e a avaliação das quantidades executadas, a fim de evitar divergências e conflitos entre as partes, faz-se necessário.

18. Ainda, a qualidade dos itens e serviços executados também deve ser monitorada *in loco* para garantir que os resultados atendam às especificações estipuladas, uma vez que a empresa contratada recebe pagamentos proporcionais à quantidade efetivamente executada de cada item, conforme os preços unitários previamente acordados, o que permite uma abordagem mais precisa e justa para ambas as partes, uma

vez que os pagamentos estão diretamente relacionados ao que foi realizado, fazendo-se necessário ter um controle rigoroso das medições e quantidades executadas para garantir a exatidão dos pagamentos e evitar conflitos durante a execução do projeto.

19. Conforme previsto no item 10.4.4.2.5 do edital, exige-se que a empresa contratada apresente Licença Ambiental emitida pelo órgão competente, relativa à pedra da qual serão extraídos os materiais pétreos destinados à execução da obra. Tal exigência está em consonância com a legislação ambiental brasileira, especialmente a Lei nº 6.938/1981 (Política Nacional do Meio Ambiente) e a Resolução CONAMA nº 237/1997, que dispõem sobre o licenciamento ambiental de atividades potencialmente poluidoras ou degradadoras do meio ambiente, entre as quais se inclui a extração de recursos minerais.

20. A exigência de comprovação da regularidade ambiental do local de origem do material visa assegurar que a obra pública **não se vincule direta ou indiretamente a atividades irregulares de exploração mineral**, preservando o compromisso da Administração com a legalidade, a responsabilidade socioambiental e o desenvolvimento sustentável.

21. Ademais, tal requisito é compatível com os princípios da legalidade, eficiência, prevenção e precaução, que orientam tanto a Administração Pública quanto a atuação em matéria ambiental.

22. Dessa forma, a exigência da Licença Ambiental da pedra não configura restrição indevida à competitividade do certame, mas sim uma condição legal e técnica legítima, essencial à regular execução contratual e à conformidade da obra com a legislação ambiental vigente.

23. Outro ponto essencial diz respeito à avaliação dos recursos disponíveis. O projeto parte da premissa de que a empresa contratada deverá dispor de **mão de obra, equipamentos e materiais compatíveis com a complexidade da obra**, garantindo sua plena execução, onde foram consideradas alternativas técnicas e de materiais, com o objetivo de selecionar a solução mais adequada ao local, aliando **eficiência, economia e segurança**.

24. Com efeito, presume-se que o cronograma físico-financeiro tenha sido elaborado com base em dados reais de campo, com a previsão de uma **execução célere e segmentada**, ajustada à **sazonalidade climática** e à logística de fornecimento, permitindo o controle adequado de cada etapa.

25. De igual modo, a empresa contratada deverá conhecer e seguir com rigor as normas técnicas e legais aplicáveis à pavimentação com pedras irregulares, as quais foram expressamente mencionadas no **memorial descritivo** e demais peças do projeto executivo.

26. Em contrapartida, a equipe de fiscalização do Município terá seu papel bem delineado: caberá a ela **realizar inspeções periódicas, produzir registros e relatórios de conformidade** e assegurar que **todas as etapas estejam documentadas e estejam em conformidade técnica**, garantindo eficiência e eficácia nos **procedimentos para identificação e correção de eventuais não conformidades**, preservando a segurança e a qualidade da obra.

27. A Administração também deve demonstrar preocupação com a **prevenção de riscos**. A **matriz de riscos** deve ser incluída no projeto, detalhando eventuais imprevistos e estabelecendo **estratégias de mitigação**. Ademais, devem ser estabelecidos **canais eficientes de comunicação** entre a contratada, equipe de fiscalização, fornecedores e autoridades públicas, facilitando a tomada de decisões em tempo hábil e com a devida transparência.

28. No Estudo Técnico Preliminar e no Termo de Referência foi justificada adequadamente a quantidade pretendida com base nos Projetos Técnicos, Memorial Descritivo e Cronograma Físico-financeiro da obra.

29. Para justificar o preço da presente aquisição, juntou-se Planilha Orçamentária, elaborada de acordo com a tabela SINAPI, referência para a contratação de obras pela Administração Pública, em atenção às disposições do Decreto Municipal nº. 5587/2024.

30. Salienta-se que fica excluída da análise deste parecer a verificação da compatibilidade dos preços fixados no Termo de Referência com os de mercado, já que estes são objeto de pesquisa e valoração exclusiva do setor técnico competente solicitante da contratação.

31. Outrossim, a Secretaria Municipal da Finanças exarou parecer contábil e financeiro conjunto, o qual atesta a existência de previsão de dotação orçamentária para assegurar o empenho das obrigações decorrentes da solicitação e de que os valores e quantidade não comprometem os recursos mínimos com saúde e educação, verificando-se o atendimento ao art. 150 da Lei n.º 14.133/21;

32. O art. 25 da Lei n.º 14.133/21 estabelece quais são os critérios mínimos (exigências), que deverão ser contemplados na minuta do Edital, quais sejam:

*Art.25. O edital deverá conter o objeto da licitação e as regras relativas à convocação, ao julgamento, à habilitação, aos recursos e às penalidades da licitação, à fiscalização e à gestão do contrato, à entrega do objeto e às condições de pagamento.*

33. A presente minuta de Edital identificou: a) a modalidade licitatória escolhida (concorrência); b) o critério de julgamento das propostas (empreitada por preço unitário, com base no art. 6º, XXVIII da Lei nº 14.133/2021); c) o objeto da licitação; d) os prazos legais; e) as exigências de habilitação dos proponentes (habilitação jurídica, regularidade fiscal, qualificação técnica, apresentação de declarações); f) as condições de participação ao certame; g) as orientações acerca de interposição de impugnações e recursos administrativos; h) as sanções administrativas de descumprimento; i) as obrigações dos contratantes/contratados(as); j) as condições de pagamento; entre outras disposições específicas e os anexos necessários para perfectibilizar a contratação, como por exemplo, o patrimônio líquido mínimo (item 1.1).

34. Do exposto encontra-se regular as cláusulas inseridas na minuta do edital, vez que em consonância com o que definido no art. 25 da Lei nº 14.133/21, bem como ao disposto no art. 48, inc. I e III, da Lei Complementar n.º 123/06, alterado pela Lei Complementar n.º147/14, que impõe que a Administração Pública realize processo licitatório destinado exclusivamente à participação de microempresas e empresas de

pequeno porte, restando restam observadas também as disposições do art. 4º da Lei nº. 14.133/2021 e do Decreto Municipal nº. 5581/2023.

35. No que tange ao prazo de publicação do edital, designa o Novo Estatuto das Licitações e Contratos Administrativos que: *Art. 55. Os prazos mínimos para apresentação de propostas e lances, contados a partir da data de divulgação do edital de licitação, são de: [...] II - no caso de serviços e obras: a) 10 (dez) dias úteis, quando adotados os critérios de julgamento de menor preço ou de maior desconto, no caso de serviços comuns e de obras e serviços comuns de engenharia;*

36. Assim, o certame licitatório deverá observar o prazo mínimo de 10 (dez) dias úteis entre a publicação e o recebimento das propostas.

37. A minuta do contrato atende o disposto no art. 89 e seguintes da Lei nº. 14.133/2021, sendo que não é obrigatória a utilização de Matriz de Riscos no caso em questão, posto que o art. 22 da Lei 14.133/2021 estabelece que a mesma é de modo geral facultativa, sendo obrigatória apenas nas contratações de grande vulto e nas contratações integradas e semi-integradas.

38. Antes de formalizar a extinção, deve a Administração observar o devido processo legal, franqueando ao contratado a ampla defesa e o contraditório, sendo que a decisão que a determina deve ser adequadamente motivada, nos moldes do estabelecido no *caput* do art. 137 da Lei nº 14.133/2021:

*Art. 137. Constituirão motivos para extinção do contrato, a qual deverá ser formalmente motivada nos autos do processo, assegurados o contraditório e a ampla defesa, as seguintes situações:*

39. Nessa perspectiva, observa-se que **cabe ao Fiscal do Contrato ou Gestor da Unidade interveniente a identificação de falhas, fraudes ou qualquer outra irregularidade na execução do contrato, devendo agir para a sua solução quando possível.**

40. Conseqüentemente, deve-se notificar, solicitar ou oficiar o contratado previamente, demonstrando-se que a Administração atuou na fiscalização do contrato e solicitou ao contratado a adoção de providências, com vistas à regularização de sua conduta e a correta execução das obrigações assumidas (tentando-se evitar o processo administrativo sancionatório), conforme o caso, podendo ser fixado prazo para a promoção da reparação, substituição ou entrega do objeto contratado.

41. No que tange à aplicação das sanções, a previsões contidas no art. 156, § 3º, da Lei nº 14.133/2021, impõem que, para que a sanção possa ser cobrada, ela deve estar previamente prevista no Edital ou no Contrato.

42. As multas também devem estar previamente dispostas em formas de percentuais, os quais incidirão como parâmetros mínimos e máximos, que serão aplicados de acordo com a gravidade da infração, a depender de cada caso em concreto.

43. A sanção de multa, após regular procedimento e observado o contraditório e a ampla defesa, poderá ser descontada da garantia relativa ao objeto contratado e, se superior ao valor desta, o remanescente será descontado dos pagamentos eventualmente devidos pela Administração, conforme previsão contida nos § 8º do art. 156 da Lei nº 14.133/2021.

44. A minuta contratual, neste aspecto, encontra-se esboçada, devendo ser referenciada pelos agentes públicos nos demais contratos análogos.

45. Considerando o Objeto e a Justificativa apresentados no Termo de Referência devidamente anexado ao Edital para a realização da licitação, à luz da necessidade apresentada, tem-se que o presente Processo Licitatório se faz necessário para atingir os fins de contratação dos serviços especificados, dado o excesso de demanda e condições da prestação do serviço, conforme exposto no Termo de Referência.

46. Ademais, o Edital esclarece os recursos orçamentários destinados ao cumprimento das despesas previstas para a obra do presente processo. Bem como todas as condições de participação dos interessados no certame, além dos esclarecimentos operacionais necessários ao isonômico andamento da disputa.

### CONCLUSÃO

33. Ante o exposto, a proposição está em condições de ser aprovada, **desde que observadas todas as recomendações dispostas no presente parecer**, especialmente:

- a) Recomenda-se exigir dos licitantes a apresentação da documentação prevista no artigo 69 da Lei 14.133/2021, objetivando sempre que o contrato possa ser cumprido em seus posteriores termos;
- b) Observância do opinado aos itens 16/29;
- c) É necessário que o Ilustre Prefeito Municipal emita autorização para a realização da presente licitação;

34. No que respeita ao requisito da publicidade, cumpre ao Departamento de Compras, Licitações e Contratos fiscalizar a divulgação e manutenção do inteiro teor do edital e dos anexos do presente Pregão no Portal Nacional de Contratações Públicas – PNCP (art. 54 da lei nº. 14.133/2021), assim como a publicação do extrato do edital no Diário Oficial do Município (AMP) e em jornal diário de grande circulação (art. 54, § 1º, da lei nº. 14.133/2021), além da inserção no Mural de Licitações do Tribunal de Contas do Estado do Paraná, conforme determina o art. 2º, I, 6 da Instrução Normativa n.º 37/2009, do TCE/PR, respeitando-se o prazo mínimo de 08 (oito) dias úteis (art. 55, inc. I, “a”7) e observando-se as regras de contagem de prazo estabelecidas no art. 183 da Lei nº. 14.133/2021.

35. Em face ao exposto, verificada a formalidade, a adequação e a legalidade que o feito requer, após encerramento da instrução, deverá a autoridade competente promover a divulgação do edital de licitação, pelo prazo previsto no artigo 55, e nos moldes dos artigos 53, § 3º e 54, todos da Lei Federal n. 14.133/2021.

Após, à consideração superior.

Planalto/PR, 30 de junho de 2025.

Documento assinado digitalmente  
**gov.br** PATRIQUE MATTOS DREY  
Data: 30/06/2025 10:47:29-0300  
Verifique em <https://validar.tti.gov.br>

**PATRIQUE MATTOS DREY**  
Procurador Jurídico – Decreto nº 3248/2010  
OAB/PR n. 40.209



# MUNICÍPIO DE PLANALTO

CNPJ: 76.460.526/0001-16

Fone: (46) 3555-8100 - Fax: (46) 3555-8101

E-mail: [planalto@planalto.pr.gov.br](mailto:planalto@planalto.pr.gov.br)

Praça São Francisco de Assis, 1583  
85750-000 PLANALTO - PARANÁ

## AUTORIZAÇÃO PARA LICITAÇÃO

Planalto-PR, 30 de junho de 2025.

**DE:** Luiz Carlos Boni

**PARA:** Comissão de Licitações

Considerando as informações e pareceres contidos no presente Processo, **Autorizo** a Licitação sob a Modalidade **CONCORRENCIA ELETRONICA, pela** contratação de empresa legalmente estabelecida e especializada, para execução de Obra de Engenharia, consistente na pavimentação com pedras poliédricas irregulares, incluindo o fornecimento de equipamentos e a prestação dos serviços necessários, a serem realizados em dois trechos na área rural do município de Planalto, incluindo o fornecimento de materiais, conforme projeto técnico, nos termos da Lei Federal n.º 14.133/21 e demais disposições legais.

A Comissão de Licitação nomeada pela Portaria 021/2025.

Encaminhe-se ao Departamento de Compras e Licitações para as providências necessárias.

*Luiz C. Boni*

**LUIZ CARLOS BONI**

**Prefeito Municipal**

000159



# MUNICÍPIO DE PLANALTO

CNPJ: 76.460.526/0001-16

Fone: (46) 3555-8100 - Fax: (46) 3555-8101

E-mail: [planalto@planalto.pr.gov.br](mailto:planalto@planalto.pr.gov.br)

Praça São Francisco de Assis, 1583

85750-000 PLANALTO - PARANÁ

**EDITAL DE CONCORRÊNCIA ELETRÔNICA N° 003/2025**

**PROCESSO LICITATÓRIO N° 227/2025**

**DATA DA REALIZAÇÃO 15/07/2025**

**HORÁRIO DE INÍCIO DA DISPUTA: às 09:00 horas**

**LOCAL: Prefeitura do Município de Planalto– Paraná**

**[www.gov.br/compras/pt-br](http://www.gov.br/compras/pt-br) "Acesso Identificado"**

O **MUNICÍPIO DE PLANALTO**, Estado do Paraná, inscrito no CNPJ sob n.º 76.460.526/0001-16, através da Secretaria de Administração, sediado à Praça São Francisco de Assis n.º 1583 – centro – Planalto - Paraná, por intermédio do Excelentíssimo Prefeito Municipal, Luiz Carlos Boni, torna pública a realização de procedimento de licitação, na modalidade **CONCORRÊNCIA ELETRÔNICA**, do tipo **EMPREITADA POR PREÇO UNITÁRIO**, objetivando a contratação de empresa legalmente estabelecida e especializada, para execução de Obra de Engenharia, consistente na pavimentação com pedras poliédricas irregulares, incluindo o fornecimento de equipamentos e a prestação dos serviços necessários, a serem realizados em dois trechos na área rural do município de Planalto, incluindo o fornecimento de materiais, conforme projeto técnico. Conforme segue:

## **DATA E HORA DA ABERTURA DA SESSÃO PÚBLICA:**

**15 de julho de 2025 às 09h00min**

**UASG: 987775 – MUNICÍPIO DE PLANALTO/PR**

**Local da Sessão Pública: [www.gov.br/compras/pt-br](http://www.gov.br/compras/pt-br)**

O certame deverá ser processado e julgado em conformidade com as disposições deste Edital e seus Anexos, nos termos da Lei Federal n.º. 14.133, de 1º de abril de 2021, Lei Complementar Federal n.º.123, de 14 de dezembro de 2006, alterada pela Lei Complementar Federal n.º 147, de 14 de agosto de 2014, Decretos Municipais n.º 5581 de 26 de dezembro de 2023 e n.º 5585 de 09 de janeiro de 2024, e demais legislações aplicáveis.

São Agentes de Contratação deste Município, as servidoras Carla Sabrina Rech Malinski e Fernanda Scherer Marzec, auxiliadas pelos membros da Equipe de Apoio, todos designados pela Portaria n.º 021/2025 de 27 de janeiro de 2025, publicada no Diário Oficial dos Municípios do Paraná, Edição n.º 3203 de 28 de janeiro de 2025.

## **1 DO ENCAMINHAMENTO DA PROPOSTA, DOCUMENTOS DE HABILITAÇÃO E DA SESSÃO PÚBLICA**

**1.1.** O recebimento das propostas, envio dos documentos de habilitação, abertura e disputa de preços, será exclusivamente por meio eletrônico, no endereço [www.gov.br/compras/pt-br](http://www.gov.br/compras/pt-br)



# MUNICÍPIO DE PLANALTO

CNPJ: 76.460.526/0001-16

Fone: (46) 3555-8100 - Fax: (46) 3555-8101

E-mail: [planalto@planalto.pr.gov.br](mailto:planalto@planalto.pr.gov.br)

Praça São Francisco de Assis, 1583  
85750-000 PLANALTO - PARANÁ

1.2. A abertura da sessão pública da **CONCORRÊNCIA ELETRÔNICA** ocorrerá em 15 de julho de 2025 às 09h00min, no site [www.gov.br/compras/pt-br](http://www.gov.br/compras/pt-br) nos termos das condições descritas neste Edital.

---

## 2 DO OBJETO

2.1 Constitui objeto desta **CONCORRÊNCIA** a contratação de empresa legalmente estabelecida e especializada, para execução de **Obra de Engenharia**, consistente na pavimentação com pedras poliédricas irregulares, incluindo o fornecimento de equipamentos e a prestação dos serviços necessários, a serem realizados em dois trechos na área rural do município de Planalto, incluindo o fornecimento de materiais, conforme projeto técnico.

2.2 Edital e seus Anexos poderão ser obtidos através da Internet pelos endereços eletrônicos: [www.gov.br/compras/pt-br](http://www.gov.br/compras/pt-br) e [www.planalto.pr.gov.br/licitacoes/](http://www.planalto.pr.gov.br/licitacoes/).

2.3 A licitação será dividida em itens, conforme tabela do ANEXO I do edital, facultando-se ao licitante a participação em quantos itens forem de seu interesse.

2.4 Em caso de **discordância** existente entre as especificações deste objeto descrito no **Compras Governamentais (CATMAT)** e as especificações constantes deste **Edital**, prevalecerão as últimas.

2.5 As informações administrativas relativas a este Edital poderão ser obtidas junto ao Setor de Licitações pelo telefone nº (046) 3555-8100/ 35558121 ou pelo e-mail: [licitacao@planalto.pr.gov.br](mailto:licitacao@planalto.pr.gov.br), sendo o atendimento realizado no horário das 07:30h às 11:30h e das 13:30h às 17:30h.

2.6 As questões estritamente técnicas referentes ao objeto licitado serão prestadas pelo Departamento de Engenharia, telefone nº (46) 3555 – 8100, sendo o atendimento realizado no horário das 07:30h às 11:30h e das 13:30h às 17:30h.

---

## 3 DO CRITÉRIO DE JULGAMENTO E MODO DE DISPUTA

3.1 O critério de julgamento será o de **MENOR PREÇO - EMPREITADA POR PREÇO UNITÁRIO** observada às especificações técnicas constantes do **Anexo I** e demais condições definidas neste Edital.

3.2 Será utilizado o modo de disputa **"ABERTO"**, em que os licitantes apresentarão lances públicos e sucessivos, com prorrogações.

---

## 4 DA IMPUGNAÇÃO AO EDITAL E DO PEDIDO DE ESCLARECIMENTO

4.1 Qualquer pessoa, física ou jurídica, é parte legítima para impugnar edital de licitação por irregularidade na aplicação da Lei Federal n.º 14.133, de 2021, ou para solicitar esclarecimentos e providências sobre os seus termos. O pedido deve ser protocolado no prazo



# MUNICÍPIO DE PLANALTO

CNPJ: 76.460.526/0001-16

Fone: (46) 3555-8100 - Fax: (46) 3555-8101

E-mail: [planalto@planalto.pr.gov.br](mailto:planalto@planalto.pr.gov.br)

Praça São Francisco de Assis, 1583  
85750-000 PLANALTO - PARANÁ

de até 3 (três) dias úteis antes da data de abertura do certame, limitado ao último dia útil anterior à data da abertura do certame.

**4.1.1** As impugnações ao Edital serão protocoladas em campo específico no sítio eletrônico [www.gov.br/compras/pt-br](http://www.gov.br/compras/pt-br) pelo qual serão respondidos os esclarecimentos solicitados, e deverão ser dirigidas a Agente de Contratação e protocoladas em dias úteis, das 08h00 às 17h00, à Praça São Francisco de Assis, 1583, centro, Setor de Licitações, Centro, Planalto - PR, ou encaminhadas através de e-mail no endereço eletrônico: [licitacao@planalto.pr.gov.br](mailto:licitacao@planalto.pr.gov.br).

**4.1.2** Caberá à Agente de Contratação responder aos pedidos de esclarecimentos e/ou impugnação no prazo de até 3 (três) dias úteis contado da data de recebimento do pedido, limitado ao último dia útil anterior à data da abertura do certame, sendo que este poderá requisitar subsídios formais aos responsáveis pela elaboração do edital de licitação e dos anexos.

**4.1.3** A Agente de Contratação deverá decidir sobre a impugnação antes da abertura do certame.

**4.1.4** A impugnação não possui efeito suspensivo, sendo a sua concessão medida excepcional que deverá ser motivada pelo agente de contratação ou pela comissão de contratação, quando o substituir, nos autos do processo de licitação.

**4.1.5** Quando o acolhimento da impugnação implicar alteração do Edital capaz de afetar a formulação das propostas, será designada nova data para a realização desta CONCORRÊNCIA ELETRONICA e sua divulgação se dará na mesma forma de sua divulgação inicial.

**4.2** A impugnação deverá, obrigatoriamente, estar acompanhada de CPF ou RG, em se tratando de pessoa física, e de CNPJ, em se tratando de pessoa jurídica (por documento original ou cópia autenticada), bem como do respectivo ato constitutivo e procuração, na hipótese de procurador, que comprove que o signatário, efetivamente, representa e possui poderes de representação da impugnantente.

**4.2.1** Os pedidos de **esclarecimentos** referentes a este processo licitatório deverão ser enviados à Agente de Contratação, **até 03 (três) dias úteis anteriores** à data designada para abertura da sessão pública, em campo específico no sítio eletrônico [www.gov.br/compras/pt-br](http://www.gov.br/compras/pt-br) pelo qual serão respondidos os esclarecimentos solicitados, o deverão ser dirigidas a Agente de Contratação e protocoladas em dias úteis, das 08h00 às 17h00, à Praça São Francisco de Assis, 1583, centro, Setor de Licitações, Centro, Planalto - PR, ou encaminhadas através de e-mail no endereço eletrônico: [licitacao@planalto.pr.gov.br](mailto:licitacao@planalto.pr.gov.br).



# MUNICÍPIO DE PLANALTO

CNPJ: 76.460.526/0001-16

Fone: (46) 3555-8100 - Fax: (46) 3555-8101

E-mail: [planalto@planalto.pr.gov.br](mailto:planalto@planalto.pr.gov.br)

Praça São Francisco de Assis, 1583

85750-000 PLANALTO - PARANÁ

**4.2.2** A Agente de Contratação responderá aos pedidos de esclarecimentos no prazo de dois dias úteis, contado da data de recebimento do pedido, e poderá requisitar subsídios formais aos responsáveis pela elaboração do edital e dos anexos.

**4.3** As impugnações e pedidos de esclarecimentos não suspendem os prazos previstos no certame.

**4.3.1** A concessão de efeito suspensivo à impugnação é medida excepcional e deverá ser motivada pela Agente de Contratação nos autos do processo de licitação.

**4.3.2** A resposta à impugnação ou ao pedido de esclarecimento será divulgada em sítio eletrônico oficial no prazo de até 03 (três) dias úteis, limitado ao último dia útil anterior à data da abertura do certame.

---

## **5 DAS CONDIÇÕES PARA PARTICIPAÇÃO NA CONCORRÊNCIA**

---

**5.1** Poderão participar desta Concorrência os interessados que estiverem previamente credenciados no Sistema de Cadastramento Unificado de Fornecedores – SICAF e perante o sistema eletrônico provido pela Secretaria de Gestão do Ministério da Economia (SEGES), por meio do sítio <https://www.gov.br/compras/pt-br>, conforme disposto no art. 9º da IN SEGES/MP nº 3, de 2018.

**5.2** É de responsabilidade do cadastrado, conferir a exatidão dos seus dados cadastrais nos Sistemas relacionados no item anterior e mantê-los atualizados junto aos órgãos responsáveis pela informação, devendo proceder, imediatamente, à correção ou à alteração dos registros, tão logo identifique incorreção ou aqueles se tornem desatualizados.

**5.2.1** - Além de ser exclusiva e formalmente responsável pelas transações efetuadas em seu nome, a licitante assume como firmes e verdadeiras suas propostas e seus lances, inclusive os atos praticados diretamente ou por seu representante, excluída a responsabilidade do provedor do sistema ou do órgão ou entidade promotora da licitação por eventuais danos decorrentes de uso indevido das credenciais de acesso, ainda que por terceiros.

**5.3** Conforme o artigo 4 da Lei nº14.133 de 2021, será concedido tratamento favorecido para as microempresas e empresas de pequeno porte, para as sociedades cooperativas mencionadas no artigo 34 da Lei nº 11.488, de 2007 e no artigo 16 da Lei nº 14.133 de 2021, para o agricultor familiar, o produtor rural pessoa física e para o microempreendedor individual - MEI, nos limites previstos da Lei Complementar nº 123, de 2006, alterada pela Lei Complementar nº 147/2014, de 07 de agosto de 2014.

**5.4** Será vedada a participação de empresas:



# MUNICÍPIO DE PLANALTO

CNPJ: 76.460.526/0001-16

Fone: (46) 3555-8100 - Fax: (46) 3555-8101

E-mail: [planalto@planalto.pr.gov.br](mailto:planalto@planalto.pr.gov.br)

Praça São Francisco de Assis, 1583  
85750-000 PLANALTO - PARANÁ

- a) proibidos de participar de licitações e celebrar contratos administrativos, e/ou impossibilitados de participar de licitação em decorrência de sanção que lhe foi imposta, na forma da legislação vigente, e aquelas declaradas inidôneas no âmbito da União, Estados, Distrito Federal e Municípios, em qualquer esfera da Administração Pública;
- b) pessoas físicas ou jurídicas que constituíram as pessoas jurídicas que foram apenas conforme item "a", enquanto perdurarem as causas das penalidades, independentemente de nova pessoa jurídica que vierem a constituir ou de outra em que figurarem como sócios;
- c) que não funcionem no País, se encontrem sob falência, dissolução ou liquidação, bem como as pessoas físicas sob insolvência;
- d) as pessoas físicas e jurídicas enquadradas no art. 14 da Lei Federal n.º 14.133, de 2021;
- e) que estejam sob falência, concurso de credores, em processo de dissolução ou liquidação;
- f) o servidor ou dirigente de órgão ou entidade municipal, bem como a empresa da qual figurem como sócios, dirigentes ou da qual participem indiretamente, sendo que se considera participação indireta a existência de qualquer vínculo de natureza técnica, comercial, econômica, financeira ou trabalhista;

---

## 6 DO CREDENCIAMENTO

**6.1** O Credenciamento é o nível básico do registro cadastral no SICAF, que permite a participação dos interessados na modalidade licitatória Concorrência, em sua forma eletrônica.

**6.2** O cadastro no SICAF deverá ser feito no Portal de Compras do Governo Federal, no sítio [www.gov.br/compras/pt-br](http://www.gov.br/compras/pt-br), por meio de certificado digital conferido pela Infraestrutura de Chaves Públicas Brasileira – ICP - Brasil.

**6.3** O credenciamento junto ao provedor do sistema implica a responsabilidade do licitante ou de seu representante legal e a presunção de sua capacidade técnica para realização das transações inerentes a esta CONCORRÊNCIA ELETRÔNICA.

**6.4** O licitante responsabiliza-se exclusiva e formalmente pelas transações efetuadas em seu nome, assume como firmes e verdadeiras suas propostas e seus lances, inclusive os atos praticados diretamente ou por seu representante, excluída a responsabilidade do provedor do sistema ou do órgão ou entidade promotora da licitação por eventuais danos decorrentes de uso indevido das credenciais de acesso, ainda que por terceiros.

**6.5** É de responsabilidade do cadastrado conferir a exatidão dos seus dados cadastrais no SICAF e mantê-los atualizados junto aos órgãos responsáveis pela informação, devendo



# MUNICÍPIO DE PLANALTO

CNPJ: 76.460.526/0001-16

Fone: (46) 3555-8100 - Fax: (46) 3555-8101

E-mail: [planalto@planalto.pr.gov.br](mailto:planalto@planalto.pr.gov.br)

Praça São Francisco de Assis, 1583

85750-000 PLANALTO - PARANÁ

proceder, imediatamente, à correção ou à alteração dos registros tão logo identifique incorreção ou aqueles se tornem desatualizados.

**6.5.1** A não observância do disposto no subitem anterior poderá ensejar desclassificação no momento da habilitação.

---

## **7 DA APRESENTAÇÃO DA PROPOSTA E DOS DOCUMENTOS DE HABILITAÇÃO**

---

**7.1** Na presente licitação, a fase de habilitação sucederá as fases de apresentação de propostas e lances e de julgamento.

**7.2** Os licitantes encaminharão exclusivamente pelo sistema, por meio de chave de acesso e senha, proposta com a descrição do objeto/serviço ofertado e o preço, até a data e o horário estabelecidos para abertura da sessão pública, quando, então, encerrar-se-á automaticamente a etapa de envio da proposta.

**7.2.1** Serão consideradas inválidas as propostas apresentadas por quaisquer outros meios.

**7.3** O licitante deverá comunicar imediatamente ao provedor do sistema qualquer acontecimento que possa comprometer o sigilo ou a segurança, para imediato bloqueio de acesso.

**7.4** No cadastramento da proposta inicial, o licitante declarará, em campo próprio do sistema, que:

I - Está ciente e concorda com as condições contidas no edital e seus anexos, bem como de que a proposta apresentada compreende a integralidade dos custos para atendimento dos direitos trabalhistas assegurados na Constituição Federal, nas leis trabalhistas, nas normas infralegais, nas convenções coletivas de trabalho e nos termos de ajustamento de conduta vigentes na data de sua entrega em definitivo e que cumpre plenamente os requisitos de habilitação definidos no instrumento convocatório;

II - Não emprega menor de 18 anos em trabalho noturno, perigoso ou insalubre e não emprega menor de 16 anos, salvo menor, a partir de 14 anos, na condição de aprendiz, nos termos do artigo 7º, XXXIII, da Constituição;

III - Não possui empregados executando trabalho degradante ou forçado, observando o disposto nos incisos III e IV do art. 1º e no inciso III do art. 5º da Constituição Federal;

IV - Cumpre as exigências de reserva de cargos para pessoa com deficiência e para reabilitado da Previdência Social, previstas em lei e em outras normas específicas;

**7.5** O fornecedor enquadrado como microempresa ou empresa de pequeno porte deverá declarar, ainda, em campo próprio do sistema eletrônico, que cumpre os requisitos estabelecidos no artigo 3º da Lei Complementar nº 123, de 2006, estando apto a usufruir do tratamento favorecido estabelecido em seus arts. 42 a 49, observado o disposto nos §§ 1º ao 3º do art. 4º, da Lei nº 14.133, de 2021.



# MUNICÍPIO DE PLANALTO

CNPJ: 76.460.526/0001-16

Fone: (46) 3555-8100 - Fax: (46) 3555-8101

E-mail: [planalto@planalto.pr.gov.br](mailto:planalto@planalto.pr.gov.br)

Praça São Francisco de Assis, 1583  
85750-000 PLANALTO - PARANÁ

**7.5.1** No item exclusivo para participação de microempresas e empresas de pequeno porte, a assinalação do campo “não” impedirá o prosseguimento no certame, para aquele item;

**7.5.2** Nos itens em que a participação não for exclusiva para microempresas e empresas de pequeno porte, a assinalação do campo “não” apenas produzirá o efeito de o licitante não ter direito ao tratamento favorecido previsto na Lei Complementar nº 123, de 2006, mesmo que microempresa, empresa de pequeno porte ou sociedade cooperativa.

**7.5.3** O licitante organizado em sociedade cooperativa deverá declarar, ainda, em campo próprio do sistema eletrônico, que cumpre os requisitos estabelecidos no artigo 16 da Lei nº 14.133, de 2021.

**7.6** A falsidade da declaração de que trata os itens 5.4 e 5.5 sujeitará o licitante às sanções previstas na Lei nº 14.133, de 2021, e neste Edital.

**7.7** Os licitantes poderão retirar ou substituir a proposta ou, na hipótese de a fase de habilitação anteceder as fases de apresentação de propostas e lances e de julgamento, os documentos de habilitação anteriormente inseridos no sistema, até a abertura da sessão pública.

**7.8** Não haverá ordem de classificação na etapa de apresentação da proposta e dos documentos de habilitação pelo licitante, o que ocorrerá somente após os procedimentos de abertura da sessão pública e da fase de envio de lances.

**7.9** Ao oferecer sua proposta no sistema eletrônico, o licitante deverá observar rigorosamente a descrição dos itens e considerar as condições estabelecidas no edital e seus anexos, descrevendo as características do objeto/serviço cotado, informando marca/fabricante (se for o caso) em campo próprio do sistema e o preço ofertado.

**7.10** Os preços e os produtos/serviços propostos são de exclusiva responsabilidade da licitante, assumindo como firmes e verdadeiras suas propostas e lances, não lhe assistindo o direito de pleitear qualquer alteração, sob alegação de erro, omissão ou qualquer outro pretexto.

**7.11** Nos valores propostos deverão estar inclusos todos os custos operacionais, encargos previdenciários, trabalhistas, tributários, comerciais, fretes e carretos e quaisquer outros que incidam direta ou indiretamente no fornecimento dos bens ou da prestação de serviços, de forma que o objeto do certame não tenha ônus para o Município de Planalto.

**7.12** Até a abertura da sessão pública, os licitantes poderão retirar ou substituir a proposta e os documentos de habilitação anteriormente inseridos no sistema.

**7.13** Os documentos que compõem a proposta do licitante melhor classificado somente serão



# MUNICÍPIO DE PLANALTO

CNPJ: 76.460.526/0001-16

Fone: (46) 3555-8100 - Fax: (46) 3555-8101

E-mail: [planalto@planalto.pr.gov.br](mailto:planalto@planalto.pr.gov.br)

Praça São Francisco de Assis, 1583  
85750-000 PLANALTO - PARANÁ

disponibilizados para avaliação do Agente de Contratação e para acesso público após o encerramento do envio de lances.

**7.14** A apresentação das propostas implica obrigatoriedade do cumprimento das disposições nelas contidas, em conformidade com o que dispõe o Termo de Referência, assumindo o proponente o compromisso de executar o objeto licitado nos seus termos, bem como de fornecer os materiais, equipamentos, ferramentas e utensílios necessários, em quantidades e qualidades adequadas à perfeita execução contratual, promovendo, quando requerido, sua substituição.

**7.15** Serão disponibilizados para acesso público os documentos que compõem a proposta dos licitantes convocados para apresentação de propostas, após a fase de envio de lances

---

## **8 DA ABERTURA DA SESSÃO PÚBLICA, CLASSIFICAÇÃO DAS PROPOSTAS E FORMULAÇÃO DE LANCES**

---

**8.1** A abertura da sessão pública desta CONCORRÊNCIA ELETRONICA conduzida pela Agente de Contratação, ocorrerá na data e na hora indicadas no preâmbulo deste edital, no sítio [www.gov.br/compras/pt-br](http://www.gov.br/compras/pt-br) .

**8.2** Durante a sessão pública, a comunicação entre o Agente de Contratação e as licitantes ocorrerá mediante troca de mensagens, em campo próprio do sistema eletrônico ("chat").

**8.3** Cabe a licitante acompanhar as operações no sistema eletrônico durante a sessão pública da Concorrência, ficando responsável pelo ônus decorrente da perda de negócios em razão de sua própria desconexão ou diante de inobservância de qualquer mensagem emitida pelo sistema.

**8.4** Se ocorrer a desconexão do Agente de Contratação no decorrer da etapa de lances, e o sistema eletrônico permanecer acessível as licitantes, os lances continuara o sendo recebidos, sem prejuízo dos atos realizados.

**8.5** No caso de a desconexão do Agente de Contratação persistir por tempo superior a 10 (dez) minutos, a sessão da CONCORRÊNCIA ELETRONICA será suspensa automaticamente e terá reinício somente decorridas 24 (vinte e quatro) horas após comunicação expressa aos participantes no sítio <https://www.gov.br/compras/pt-br> .

**8.6** O Agente de Contratação poderá suspender a sessão pública do certame, justificando, no "chat", os motivos da suspensão e informando a data e o horário previstos para a reabertura da sessão.



# MUNICÍPIO DE PLANALTO

CNPJ: 76.460.526/0001-16

Fone: (46) 3555-8100 - Fax: (46) 3555-8101

E-mail: [planalto@planalto.pr.gov.br](mailto:planalto@planalto.pr.gov.br)

Praça São Francisco de Assis, 1583  
85750-000 PLANALTO - PARANÁ

**8.7** A fase de lances desta Concorrência será processada pelo modo de disputa “aberto”, conforme procedimento estabelecido no art. 23 da Instrução Normativa SEGES/ME nº 73/2022 e da seguinte forma:

**8.7.1** A etapa de lances da sessão pública terá duração de 10 (dez) minutos e, após isso, será prorrogada automaticamente pelo sistema quando houver lance ofertado nos últimos 02 (dois) minutos do período de duração da sessão pública.

**8.7.2** A prorrogação automática da etapa de lances, de que trata o item anterior, será de 02 (dois) minutos e ocorrerá sucessivamente sempre que houver lances enviados nesse período de prorrogação, inclusive no caso de lances intermediários.

**8.7.3** Não havendo novos lances na forma estabelecida nos itens anteriores, a sessão pública encerrar-se-á automaticamente.

**8.8** A verificação da conformidade da proposta será feita exclusivamente na fase de julgamento, ressalvado o disposto no item 8.9.

**8.9** Durante a etapa de envio de lances, tendo por fundamento o disposto nos arts. 5º, 9º e 11 da Lei nº 14.133/2021, o Agente de Contratação poderá desclassificar a proposta que possa comprometer a regularidade do certame, a dinâmica da disputa e/ou causar prejuízo a competitividade do processo licitatório, assim compreendidos:

**8.9.1** Proposta que apresente objeto em manifesta desconformidade com as características especificadas no edital ou que apresente elemento que possibilite a pronta identificação da licitante;

**8.9.2** Proposta com preços manifestamente inconsistentes ou com presunção absoluta de inexequibilidade.

**8.10** Serão considerados preços manifestamente inconsistentes quando ofertados valores ou percentuais simbólicos ou irrisórios, claramente incompatíveis com os praticados pelo mercado e estabelecidos no Edital.

**8.11** Mediante despacho fundamentado registrado no sistema e acessível a todos, o Agente de Contratação apresentara as razões para a previa desclassificação da proposta, esclarecendo os motivos que ensejaram a decisão em vista do disposto no item 8.9.

**8.12** Aberta a etapa de lances, as licitantes classificadas poderão encaminhar lances sucessivos, exclusivamente por meio do sistema eletrônico, sendo imediatamente informadas do horário e do valor consignados no registro de cada lance.



# MUNICÍPIO DE PLANALTO

CNPJ: 76.460.526/0001-16

Fone: (46) 3555-8100 - Fax: (46) 3555-8101

E-mail: [planalto@planalto.pr.gov.br](mailto:planalto@planalto.pr.gov.br)

Praça São Francisco de Assis, 1583  
85750-000 PLANALTO - PARANÁ

**8.13** A licitante somente poderá oferecer lance inferior ao último por ela ofertado e registrado no sistema.

**8.14** Durante o transcurso da sessão, as licitantes serão informadas, em tempo real, do valor do menor lance registrado, mantendo-se em sigilo a identificação da ofertante.

**8.15** Havendo empate entre as ofertas, o sistema aplicará, sucessivamente, o disposto no art. 44 e 45 da Lei Complementar nº 123/2006 e, após, se for o caso, os critérios de desempate previstos no art. 60 da Lei nº 14.133/2021.

**8.15.1** Não será aplicado o disposto no art. 44 e 45 da Lei Complementar nº 123/2006 na hipótese estabelecida no § 1º do art. 4º da Lei nº 14.133/2021.

**8.16** Os lances apresentados e levados em consideração para efeito de julgamento serão de exclusiva e total responsabilidade da licitante, não lhe cabendo o direito de pleitear qualquer alteração.

**8.16.1** O licitante poderá, uma única vez, excluir seu último lance ofertado, no intervalo de quinze segundos após o registro no sistema, na hipótese de lance inconsistente ou inexecutável.

**8.17** Durante a fase de lances, o Agente de Contratação poderá excluir o lance cujo valor seja manifestamente inexecutável.

**8.17.1** A possibilidade de exclusão de lance inexecutável por parte do Agente de Contratação não retira da licitante a responsabilidade pelo registro da oferta, ainda que haja erro manifesto.

**8.18** Para a formulação dos lances, a licitante deverá observar o intervalo mínimo de R\$100,00 (cem reais).

**8.19** O critério de julgamento adotado será o de menor preço.

**8.20** Após o encerramento da etapa de lances da sessão pública, nos termos do art. 61 da Lei nº 14.133/2021, o Agente de Contratação poderá negociar condições mais vantajosas com a licitante mais bem classificada, observado o critério de julgamento e o valor estimado para a contratação.

**8.20.1** A negociação será realizada por meio do sistema, podendo ser acompanhada pelas demais licitantes.

**8.20.2** Quando o primeiro colocado, mesmo após a negociação, for desclassificado, a negociação poderá ser feita com os demais licitantes classificados, exclusivamente por meio do sistema, respeitada a ordem de classificação.



# MUNICÍPIO DE PLANALTO

CNPJ: 76.460.526/0001-16

Fone: (46) 3555-8100 - Fax: (46) 3555-8101

E-mail: [planalto@planalto.pr.gov.br](mailto:planalto@planalto.pr.gov.br)

Praça São Francisco de Assis, 1583  
85750-000 PLANALTO - PARANÁ

**8.21 NÃO SERÃO ADJUDICADOS VALORES ACIMA DOS VALORES DE REFERÊNCIA ESTABELECIDOS NO TERMO DE REFERÊNCIA DESTE EDITAL.**

---

## **9 DA CONVOCAÇÃO DA PROPOSTA DE PREÇOS AJUSTADA AO ÚLTIMO LANCE**

**9.1** O Agente de Contratação solicitará a licitante provisoriamente vencedora o envio da proposta de preços formatada de acordo com o Anexo II do edital e devidamente adequada ao último lance, por meio de campo próprio do sistema.

**9.1.1** Em caso de problemas técnicos ou operacionais que inviabilizem o envio da proposta pelo sistema, será admitido o envio do respectivo arquivo para o e-mail [licitacao@planalto.pr.gov.br](mailto:licitacao@planalto.pr.gov.br), devendo o Agente de Contratação, nessa hipótese, informar no "chat" a data e o horário do recebimento e disponibilizar o conteúdo para os demais licitantes interessados.

**9.1.2** O prazo para envio da proposta é de, no máximo, 04 (quatro) horas úteis a contar da convocação pelo sistema, podendo tal prazo ser alargado por igual período e motivadamente pelo Agente de Contratação a depender das circunstâncias ou, havendo justo motivo, mediante solicitação formal de prorrogação por parte da licitante.

**9.1.3** Para a contagem do prazo de que trata o item anterior não será considerado o tempo de suspensão da sessão realizada pelo Agente de Contratação.

**9.1.4** Em caso de não envio da proposta no prazo indicado ou expirada eventual prorrogação concedida pelo Agente de Contratação, a licitante será desclassificada e sujeitar-se-á as sanções previstas neste edital.

**9.1.5** Caso o custo global estimado do objeto licitado tenha sido decomposto em seus respectivos custos unitários por meio de Planilha de Custos e Formação de Preços elaborada pela Administração, o licitante classificado em primeiro lugar será convocado para apresentar Planilha por ele elaborada, com os respectivos valores adequados ao valor final da sua proposta, sob pena de não aceitação da proposta.

**9.1.5.1** Em se tratando de serviços de engenharia, a licitante vencedora será convocada a apresentar a Administração, por meio eletrônico:

- a) PLANILHA DE SERVIÇOS impressa sem rasuras e entrelinhas, com data que deverá ser preenchida com nome do responsável legal pela empresa e do responsável técnico indicado, com respectivas assinaturas. A licitante deverá apresentar a planilha, obrigatoriamente, contendo as quantidades e a descrição completa de todos os itens na forma constante na relação de serviços e quantidades – planilha orçamentaria (ANEXO VII), sob pena de desclassificação.



# MUNICÍPIO DE PLANALTO

CNPJ: 76.460.526/0001-16

Fone: (46) 3555-8100 - Fax: (46) 3555-8101

E-mail: [planalto@planalto.pr.gov.br](mailto:planalto@planalto.pr.gov.br)

Praça São Francisco de Assis, 1583  
85750-000 PLANALTO - PARANÁ

- b) CRONOGRAMA FÍSICO-FINANCEIRO com base no ANEXO VII, devidamente preenchido, constando o nome, número do registro no CREA/CAU e assinatura do responsável técnico indicado, bem como o nome, número do RG e assinatura do responsável legal pela empresa.
- c) DETALHAMENTO DO ÍNDICE DO BDI utilizado pela empresa, obedecendo o que recomenda o acórdão do TCU – 2622/2013, bem como aprestando as justificativas em caso de parâmetros diferenciados do recomendado (ANEXO VII).

**9.1.6** Erros no preenchimento da planilha não constituem motivo para a desclassificação da proposta. A planilha poderá ser ajustada pelo licitante, no prazo indicado pelo sistema, desde que não haja majoração do preço e que se comprove que este é o bastante para arcar com todos os custos da contratação.

**9.1.6.1** O ajuste de que trata este dispositivo se limita a sanar erros ou falhas que não alterem a substância das propostas.

**9.1.7** Para fins de análise da proposta quanto ao cumprimento das especificações do objeto, poderá ser colhida a manifestação escrita do setor requisitante do serviço ou da área especializada no objeto.

**9.1.8** A apresentação da proposta implicará na plena aceitação das condições estabelecidas neste edital e seus anexos.

**9.2** A validade da proposta será de no mínimo 180 (cento e oitenta) dias, contados a partir da data da sessão pública da Concorrência.

**9.3** A proposta será desclassificada quando:

- a) não obedecer às especificações técnicas pormenorizadas no edital;
- b) apresentar preços inexequíveis ou permanecer acima do orçamento estimado para a contratação;
- c) não tiver sua exequibilidade demonstrada, quando exigido pela Administração; e
- d) apresentar desconformidade com quaisquer outras exigências do edital, desde que insanável.

**9.3.1** O Agente de Contratação poderá realizar diligências para aferir a exequibilidade da proposta ou exigir do licitante que ela seja demonstrada, conforme disposto na alínea “c” acima.

**9.4** O Agente de Contratação examinará a proposta mais bem classificada quanto a compatibilidade com as especificações técnicas estabelecidas no edital e quanto aos preços



# MUNICÍPIO DE PLANALTO

CNPJ: 76.460.526/0001-16

Fone: (46) 3555-8100 - Fax: (46) 3555-8101

E-mail: [planalto@planalto.pr.gov.br](mailto:planalto@planalto.pr.gov.br)

Praça São Francisco de Assis, 1583  
85750-000 PLANALTO - PARANÁ

unitários ofertados, que não poderão o ser superiores aos valores estimados constantes na tabela do Anexo I.

**9.4.1** O Agente de Contratação poderá promover diligencia destinada a embasar sua decisão no que tange ao julgamento da melhor proposta, admitindo a complementação de informações e a juntada posterior de documentos complementares a proposta.

**9.4.2** Havendo falhas na proposta, o Agente de Contratação devera empreender diligencias para a sua correção e/ou saneamento, de modo que a desclassificação da proposta somente sera cabível se os vícios porventura existentes forem insanáveis, observando-se, para tanto, o disposto no inciso III do art. 12 da Lei nº 14.133/2021.

**9.5** Em contratação de serviços de engenharia, além das disposições acima, a análise de exequibilidade e sobrepreço considerará o seguinte:

**9.5.1** Nos regimes de execução por tarefa, empreitada por preço global ou empreitada integral, semi-integrada ou integrada, a caracterização do sobrepreço se dará pela superação do valor global estimado.

**9.5.2** No regime de empreitada por preço unitário, a caracterização do sobrepreço se dará pela superação do valor global estimado e pela superação de custo unitário tido como relevante, conforme planilha anexa ao edital.

**9.5.3** No caso de serviços de engenharia, serão consideradas inexequíveis as propostas cujos valores forem inferiores a 75% (setenta e cinco por cento) do valor orçado pela Administração, independentemente do regime de execução.

**9.5.4** Será exigida garantia adicional do licitante vencedor cuja proposta for inferior a 85% (oitenta e cinco por cento) do valor orçado pela Administração, equivalente a diferença entre este último e o valor da proposta, sem prejuízo das demais garantias exigíveis de acordo com a Lei.

---

## 10 DA FASE DE HABILITAÇÃO

**10.1** A habilitação das licitantes será verificada por meio do SICAF, podendo abranger o Nível I ao VI do Cadastro de Pessoa Jurídica, e da documentação especificada neste edital.

**10.1.1** Diante da expiração de validade dos documentos registrados no SICAF referentes aos Níveis III, IV e VI, em relação aqueles solicitados pelo Agente de Contratação, as licitantes deverão apresentar documentação complementar a fim de suprir tais exigências, observado em



# MUNICÍPIO DE PLANALTO

CNPJ: 76.460.526/0001-16

Fone: (46) 3555-8100 - Fax: (46) 3555-8101

E-mail: [planalto@planalto.pr.gov.br](mailto:planalto@planalto.pr.gov.br)

Praça São Francisco de Assis, 1583  
85750-000 PLANALTO - PARANÁ

relação as empresas enquadradas como ME/EPP o disposto no art. 43, § 1º, da Lei Complementar nº 123/2006.

**10.2** Para fins de habilitação jurídica, o Agente de Contratação verificara a compatibilidade entre o objeto do certame e as atividades previstas como "objeto social" no ato constitutivo das licitantes, conforme natureza da pessoa jurídica.

**10.3** Caso não estejam digitalmente disponíveis no SICAF, em observância ao disposto no item 7.4 deste edital, no ato do cadastramento da proposta, a licitante deverá apresentar a documentação comprobatória dos seguintes requisitos de habilitação:

## **10.4 - A HABILITAÇÃO DO LICITANTE SERÁ AFERIDA POR INTERMÉDIO DOS SEGUINTE DOCUMENTOS:**

**10.4.1** A documentação relativa à **HABILITAÇÃO JURÍDICA** consistirá em:

**10.4.1.1** No caso de empresário individual: inscrição no Registro Público de Empresas Mercantis, a cargo da Junta Comercial da respectiva sede;

**10.4.1.2** No caso de sociedade empresária ou empresa individual de responsabilidade limitada - EIRELI: ato constitutivo, estatuto ou contrato social em vigor, devidamente registrado na Junta Comercial da respectiva sede.

**10.4.1.3** Em se tratando de Microempreendedor Individual – MEI: Certificado da Condição de Microempreendedor Individual - CCMEI, na forma da Resolução CGSIM nº 16, de 2009, cuja aceitação ficará condicionada à verificação da autenticidade no sítio [www.portaldoempreendedor.gov.br](http://www.portaldoempreendedor.gov.br);

**10.4.2** A documentação relativa à **QUALIFICAÇÃO ECONÔMICO-FINANCEIRA** consistirá em:

**10.4.2.1** Certidão negativa de pedido de falência ou recuperação judicial ou extrajudicial, expedida pelo distribuidor da sede da pessoa jurídica, referente à matriz e, quando for o caso, igualmente da filial licitante, em data não anterior a 120 (cento e vinte) dias da abertura da sessão pública desta CONCORRÊNCIA ELETRONICA, se outro prazo não constar do documento.

**10.4.2.2** Balanço patrimonial dos 2 (dois) últimos exercícios sociais, já exigível e apresentado na forma da lei ou de regulamentação da Receita Federal do Brasil em caso de escrituração contábil digital, extraído do Livro Diário, vedada a sua substituição por balancetes ou balanços provisórios, que comprove:



# MUNICÍPIO DE PLANALTO

CNPJ: 76.460.526/0001-16

Fone: (46) 3555-8100 - Fax: (46) 3555-8101

E-mail: [planalto@planalto.pr.gov.br](mailto:planalto@planalto.pr.gov.br)

Praça São Francisco de Assis, 1583  
85750-000 PLANALTO - PARANÁ

a.1) que a licitante possui patrimônio líquido igual ou superior a 10% (dez por cento) do valor de sua proposta; ou alternativamente

a.2) que a licitante possui todos os seguintes índices contábeis maiores que 1 (um):

a.2.1) Liquidez Geral (LG) = (Ativo Circulante + Realizável a Longo Prazo) / (Passivo Circulante + Passivo Não Circulante);

a.2.2) Solvência Geral (SG) = (Ativo Total) / (Passivo Circulante + Passivo não Circulante); e

a.2.3) Liquidez Corrente (LC) = (Ativo Circulante) / (Passivo Circulante).

**10.4.2.2.1** O balanço patrimonial exigido será limitado ao último exercício no caso de a pessoa jurídica ter sido constituída há menos de 2 (dois) anos.

**10.4.3** A documentação relativa à **REGULARIDADE FISCAL E TRABALHISTA** consistirá em:

**10.4.3.1** Prova de inscrição no **Cadastro Nacional de Pessoa Jurídica – CNPJ**;

**10.4.3.2** Prova de inscrição no **Cadastro de Contribuinte Estadual ou Municipal**, relativa ao domicílio ou sede da proponente, pertinente ao seu ramo de atividade e compatível com o objeto contratual.

**10.4.3.3** Prova de regularidade para com a Fazenda Federal, mediante a apresentação de **Certidão Conjunta de Débitos relativos a Tributos Federais e a Dívida Ativa da União**, expedida pela Secretaria da Receita Federal do Ministério da Fazenda;

**10.4.3.4** Prova de regularidade para com a **Fazenda Estadual** do domicílio ou sede do licitante, relativa aos tributos relacionados com o objeto licitado;

**10.4.3.4.1** Caso o licitante seja considerado isento dos tributos estaduais relacionados ao objeto licitatório, deverá comprovar tal condição mediante declaração da Fazenda Estadual do seu domicílio ou sede, ou outra equivalente, na forma da lei;

**10.4.3.5** Prova de regularidade para com a **Fazenda Municipal**, relativa aos tributos relacionados com o objeto licitado;

**10.4.3.6** Certificado de Regularidade de Situação para com o **Fundo de Garantia de Tempo de Serviço (FGTS)**;

**10.4.3.7** Prova de inexistência de débitos inadimplidos perante a Justiça do Trabalho, mediante a apresentação de **Certidão Negativa de Débitos Trabalhistas (CNDT)**, nos termos da Lei nº 12.440, de 07 de julho de 2011;



# MUNICÍPIO DE PLANALTO

CNPJ: 76.460.526/0001-16

Fone: (46) 3555-8100 - Fax: (46) 3555-8101

E-mail: [planalto@planalto.pr.gov.br](mailto:planalto@planalto.pr.gov.br)

Praça São Francisco de Assis, 1583  
85750-000 PLANALTO - PARANÁ

**10.4.4** A documentação relativa à **QUALIFICAÇÃO TÉCNICA** consistirá em:

**10.4.4.1** Certificado de Registro e Regularidade da proponente e do responsável técnico, dentro de seu prazo de validade, indicado pela licitante para a execução do serviço, expedida pelo "Conselho Regional de Engenharia e Agronomia – CREA e/ou Conselho de Arquitetura e Urbanismo – CAU", com jurisdição na região onde se situa a sede da empresa ou sua filial. Em se tratando de empresa não registrada no CREA/CAU do Estado do Paraná, deverá apresentar o registro do CREA/CAU do Estado de origem, ficando a licitante vencedora obrigada a apresentar o visto do CREA/CAU do Paraná antes da assinatura do contrato.

**10.4.4.2** Declaração de responsabilidade técnica, indicando o(s) responsável (is) técnico(s) pela execução da obra (Modelo anexo) até o seu recebimento definitivo pelo licitador. O mesmo não poderá ser substituído sem expressa autorização do Contratante.

**10.4.4.2.1** A declaração acima exigida deverá ser acompanhada de "Certificado de Acervo Técnico com Atestado do Profissional – CAT-A" do responsável (eis) técnico (s) indicado (s), emitido (s) pelo "Conselho Regional de Engenharia e Agronomia – CREA e/ou Conselho de Arquitetura e Urbanismo – CAU", de execução de, no mínimo, uma obra de semelhante complexidade tecnológica ao do objeto deste edital.

**10.4.4.2.2** A declaração acima exigida deverá ser acompanhada de comprovante de que o profissional indicado componha o quadro funcional da Licitante, que prestarão os serviços de acordo com a proposta.

**10.4.4.2.2.1** A comprovação de vínculo profissional far-se-á com a apresentação da cópia da Carteira de Trabalho (CTPS) em que conste a Licitante como CONTRATANTE, do Contrato Social da Licitante em que conste o profissional como sócio, ou do Contrato de Trabalho devidamente registrado no CREA (Conselho Regional de Engenharia e Agronomia) ou no CAU (Conselho de Arquitetura e Urbanismo) conste o profissional como Responsável Técnico.

**10.4.4.2.3** Capacidade técnico-operacional da empresa: Atestado de capacidade técnica em nome da licitante, emitido por pessoa jurídica de direito público ou privado, acompanhado da Certidão de Acervo Técnico (CAT) do profissional responsável pela obra;

**10.4.4.2.3.1** Capacidade técnico-profissional: Acervo técnico do profissional de nível superior, emitido por pessoa de direito público ou privado, devidamente registrado no órgão competente.

**10.4.4.2.4** É vedada, sob pena de inabilitação, a indicação de um mesmo responsável técnico, ou utilização de seu acervo técnico, por mais de uma proponente.

**10.4.4.2.5** Licença Ambiental fornecida pelo órgão competente, relativa a pedreira onde serão retirados os materiais para execução da referida obra;



# MUNICÍPIO DE PLANALTO

CNPJ: 76.460.526/0001-16

Fone: (46) 3555-8100 - Fax: (46) 3555-8101

E-mail: [planalto@planalto.pr.gov.br](mailto:planalto@planalto.pr.gov.br)

Praça São Francisco de Assis, 1583  
85750-000 PLANALTO - PARANÁ

**10.4.4.2.6.** Declaração firmada pelo representante legal da Licitante, sobre a disponibilidade de pedra(s) de onde será retirado o material (pedra), a ser utilizado na execução da obra, indicando o endereço completo para localização da mesma;

**10.4.4.2.7** Declaração do proprietário da pedra, com concordância quanto a disponibilidade do material e indicação do local para retirada das pedras para execução da respectiva obra;

**10.4.4.2.8** Declaração de disponibilidade mínima de veículos, máquinas e equipamentos para execução da obra (Motoniveladora, Rolo compactador, Caminhão, retroescavadeira).

## 10.4.5 VISITA TÉCNICA

**10.4.5.1** O Atestado de Visita Técnica ou a Declaração de Dispensa de Visita Técnica deverão ser juntados a Documentação de Habilitação.

**10.4.5.2** As empresas interessadas, por intermédio de seu profissional responsável técnico, poderão realizar Visita Técnica no local onde serão executados os serviços descritos no objeto deste Edital, visando constatar as condições e peculiaridades inerentes a sua execução, como infraestrutura existente, características do Município, tipo do solo, relevo e demais situações importantes de serem conhecidas e que poderão ser consideradas para elaboração das propostas.

**10.4.5.3** Se optar pela Visita Técnica, esta deverá ser realizada, improrrogavelmente, até o dia ....de ..... de 2025 e o Município fornecerá a empresa interessada o atestado de visita - (MODELO IV).

**10.4.5.4** A Visita Técnica deverá ser agendada, com no mínimo, 48 (quarenta e oito) horas de antecedência, através do telefone (046) 3555-8100, com o servidor: Roberto Aloysio Goergen.

**10.4.5.5** As empresas também poderão declarar formalmente, em formulário próprio (papel timbrado), que optaram pela não realização da Visita Técnica no local do objeto licitado, assumindo todo e qualquer risco por esta decisão e responsabilizando-se pelas situações supervenientes, além de prestar o compromisso de fielmente executar os serviços nos termos do Edital e dos demais anexos que compõem este processo. A declaração deverá ser assinada pelo responsável legal da empresa.

**10.4.6** Deverá apresentar ainda as **DECLARAÇÕES:**

**10.4.6.1 Declaração Unificada** conforme modelo. (ANEXO III);

**10.5.** As microempresas e empresas de pequeno porte deverão apresentar toda a documentação exigida para efeito de comprovação de regularidade fiscal, mesmo que esta



# MUNICÍPIO DE PLANALTO

CNPJ: 76.460.526/0001-16

Fone: (46) 3555-8100 - Fax: (46) 3555-8101

E-mail: [planalto@planalto.pr.gov.br](mailto:planalto@planalto.pr.gov.br)

Praça São Francisco de Assis, 1583  
85750-000 PLANALTO - PARANÁ

apresente alguma restrição, nos termos do art. 43, § 1º da Lei Complementar n.º 123/2006 e alterações.

**10.5.1** Em se tratando de microempresa ou empresa de pequeno porte, havendo alguma restrição na comprovação da regularidade fiscal e trabalhista, desde que atendidos os demais requisitos do Edital, as empresas nesta condição serão declaradas habilitadas sob condição de regularização da documentação no prazo de 05 (cinco) dias úteis, prorrogáveis por igual período, a critério da Administração Pública.

**10.5.2** A não regularização da documentação, no prazo previsto no item supra, implicará na decadência do direito à contratação, sem prejuízo das sanções previstas no Artigo 90 da Lei nº 14.133/21, sendo facultado à Administração convocar os licitantes remanescentes, na ordem de classificação, para a assinatura do contrato ou revogar a licitação.

**10.5.3** Na falta da regularização da documentação, no mesmo prazo previsto, a Administração poderá aplicar a multa de 10% (dez por cento) do valor total do objeto licitado pela proponente vencedora da licitação.

**10.5.4** Será considerada microempresa aquela que tiver auferido, no exercício social anterior, receita bruta igual ou inferior a R\$ 360.000,00 (trezentos e sessenta mil reais), e empresa de pequeno porte aquela que tenha auferido receita bruta superior à R\$ 360.000,00 (trezentos e sessenta mil reais) e igual ou inferior a R\$ 4.800.000,00 (quatro milhões e oitocentos mil reais), nos termos da Lei Complementar nº 123, de 14 de dezembro de 2006 e suas posteriores alterações. Sendo comprovada através dos balanços patrimoniais exigidos como comprovação de qualificação econômica no item 8.5.3, "a".

**10.6.** O CADASTRO no SICAF, ou Certificado de Registro Cadastral (CRC) emitido pela Divisão de Licitações do Município de Planalto (DESDE QUE VÁLIDO) poderá substituir os documentos indicados nos subitens 10.4.3 para a documentação por ele abrangida.

**10.6.1** Caso os documentos válidos não estejam disponíveis para consulta e download, o licitante deverá encaminhá-los no prazo da convocação realizada pela Agente de Contratação.

**10.6.2** O prazo para envio dos documentos de que trata o item 10.4 é de 02 (duas) horas úteis, a contar da convocação pelo sistema, podendo tal prazo ser alargado por igual período e motivadamente pelo Agente de Contratação a depender das circunstâncias ou, havendo justo motivo, mediante solicitação formal de prorrogação por parte da licitante.

**10.6.3** Para a contagem do prazo de que trata o item anterior, não será considerado o tempo de suspensão da sessão realizada pelo Agente de Contratação.



# MUNICÍPIO DE PLANALTO

CNPJ: 76.460.526/0001-16

Fone: (46) 3555-8100 - Fax: (46) 3555-8101

E-mail: [planalto@planalto.pr.gov.br](mailto:planalto@planalto.pr.gov.br)

Praça São Francisco de Assis, 1583  
85750-000 PLANALTO - PARANÁ

**10.6.4** Em caso de não envio dos documentos complementares no prazo indicado ou expirada eventual prorrogação concedida pelo Agente de Contratação, a licitante será inabilitada e sujeitar-se-á as sanções previstas neste edital.

**10.7** Será verificado quanto às declarações obrigatórias no momento do cadastramento da proposta se o licitante apresentou via sistema, sob pena de inabilitação:

a) Declaração de que atende aos requisitos de habilitação, e o declarante responderá pela veracidade das informações prestadas, na forma da lei (art. 63, I, da Lei nº 14.133/2021).

b) Declaração de que cumpre as exigências de reserva de cargos para pessoa com deficiência e para reabilitado da Previdência Social, previstas em lei e em outras normas específicas.

**10.8** O licitante se responsabiliza pela veracidade e autenticidade dos documentos por ele encaminhados.

**10.8.1** Havendo dúvida razoável quanto a autenticidade ou em razão de outro motivo devidamente justificado, o Agente de Contratação, a qualquer momento, poderá solicitar ao licitante o envio, em original ou por cópia autenticada, dos documentos remetidos nos termos do item anterior.

**10.8.1.1** Os originais ou cópias autenticadas, caso sejam solicitados, deverão ser encaminhados a Praça São Francisco de Assis, 1583, Centro, Planalto – PR CEP:85.750-000, no prazo estipulado pelo Agente de Contratação.

**10.9** Caso seja necessário, para fins de confirmação, esclarecimento ou saneamento da documentação de habilitação, o Agente de Contratação, a título de diligência, poderá solicitar a licitante o envio de documentação complementar, por meio do campo de “anexos” do sistema.

**10.10** Na hipótese de o licitante não atender às exigências para habilitação, a Agente de Contratação examinará a proposta subsequente e assim sucessivamente, na ordem de classificação, até a apuração de uma proposta que atenda ao presente edital, observados os prazos e procedimentos previstos em edital

**10.11** Constatando o atendimento das exigências fixadas no Edital, o objeto será adjudicado ao autor da proposta ou lance de menor preço.

---

## 11 DISPOSIÇÕES GERAIS DE HABILITAÇÃO

**11.1** A confirmação de regularidade perante os órgãos oficiais será realizada junto aos “sites” na INTERNET.



# MUNICÍPIO DE PLANALTO

CNPJ: 76.460.526/0001-16

Fone: (46) 3555-8100 - Fax: (46) 3555-8101

E-mail: [planalto@planalto.pr.gov.br](mailto:planalto@planalto.pr.gov.br)

Praça São Francisco de Assis, 1583  
85750-000 PLANALTO - PARANÁ

**11.2** Todos os documentos exigidos para habilitação deverão estar dentro dos respectivos prazos de validade.

**11.3** Para que a licitante seja considerada vencedora, além de ter sua proposta aceita, deverá enviar todos os documentos previstos no edital dentro do prazo estipulado.

**11.4** Não serão aceitos documentos em forma de FAX ou equivalente e nem a apresentação de protocolo ou comprovantes de pagamento em substituição a documento solicitado como definitivo.

**11.5** Sob pena de inabilitação, todos os documentos apresentados deverão estar:

I - Em nome do licitante, com número do CNPJ e endereço respectivo.

II - Em nome da sede (matriz), se o licitante for à sede (matriz).

III - Em nome da filial, se o licitante for à filial, salvo aqueles documentos que, pela própria natureza, comprovadamente forem emitidos somente em nome da sede (matriz).

**11.6** A falta de quaisquer documentos ou o descumprimento das exigências previstas nos subitens anteriores implicará a INABILITAÇÃO do licitante e sua consequente exclusão do processo.

**11.7** Havendo superveniência de fato impeditivo, fica o licitante obrigado a declará-lo, sob as penalidades legais cabíveis.

**11.8** A apresentação da proposta por parte do licitante significa o pleno conhecimento e sua integral concordância e adesão para com as cláusulas deste edital e seus respectivos anexos.

**11.9** Como condição para celebração do Contrato, o licitante vencedor deverá manter as mesmas condições de habilitação.

**11.10** Somente serão disponibilizados para acesso público os documentos de habilitação do licitante cuja proposta atenda ao edital de licitação, após concluídos os procedimentos de classificação e habilitação.

**11.11** Somente haverá a necessidade de comprovação do preenchimento de requisitos mediante apresentação dos documentos originais não-digitais quando houver dúvida em relação à integridade do documento digital ou quando a lei expressamente o exigir. (IN nº 3/2018, art. 4º, §1º, e art. 6º, §4º).

**11.12** É de responsabilidade do licitante conferir a exatidão dos seus dados cadastrais no SICAF e mantê-los atualizados junto aos órgãos responsáveis pela informação, devendo proceder, imediatamente, à correção ou à alteração dos registros tão logo identifique incorreção ou aqueles se tornem desatualizados.



# MUNICÍPIO DE PLANALTO

CNPJ: 76.460.526/0001-16

Fone: (46) 3555-8100 - Fax: (46) 3555-8101

E-mail: [planalto@planalto.pr.gov.br](mailto:planalto@planalto.pr.gov.br)

Praça São Francisco de Assis, 1583  
85750-000 PLANALTO - PARANÁ

**11.13** A verificação pelo Agente de Contratação, em sítios eletrônicos oficiais de órgãos e entidades emissores de certidões constitui meio legal de prova, para fins de habilitação.

**11.14** Na análise dos documentos de habilitação, o Agente de Contratação poderá sanar erros ou falhas, que não alterem a substância dos documentos e sua validade jurídica, mediante decisão fundamentada, registrada em ata e acessível a todos, atribuindo-lhes eficácia para fins de habilitação e classificação

---

## 12 DA DECLARAÇÃO DA LICITANTE VENCEDORA

**12.1** Diante da desclassificação ou inabilitação da primeira colocada, o Agente de Contratação examinará a proposta subsequente e assim sucessivamente, na ordem de classificação, até a seleção da proposta que melhor atenda a este edital.

**12.2** Constatado que a licitante detentora da melhor proposta atende as exigências habilitatórias fixadas neste edital, a licitante será declarada vencedora.

---

## 13 DOS RECURSOS

**13.1** A interposição de recurso referente ao julgamento das propostas, à habilitação ou inabilitação de licitantes, à anulação ou revogação da licitação, observará o disposto no art. 165 da Lei nº 14.133, de 2021.

**13.2** O prazo recursal é de 3 (três) dias úteis, contados da data de intimação ou de lavratura da ata.

**13.3** Quando o recurso apresentado impugnar o julgamento das propostas ou o ato de habilitação ou inabilitação do licitante:

**13.4** A intenção de recorrer deverá ser manifestada imediatamente, sob pena de preclusão;

**13.5** O prazo para apresentação das razões recursais será iniciado na data de intimação ou de lavratura da ata de habilitação ou inabilitação;

**13.6** Os recursos deverão ser encaminhados em campo próprio do sistema.

**13.7** O recurso será dirigido à autoridade que tiver editado o ato ou proferido a decisão recorrida, a qual poderá reconsiderar sua decisão no prazo de 3 (três) dias úteis, ou, nesse mesmo prazo, encaminhar recurso para a autoridade superior, a qual deverá proferir sua decisão no prazo de 10 (dez) dias úteis, contado do recebimento dos autos.



# MUNICÍPIO DE PLANALTO

CNPJ: 76.460.526/0001-16

Fone: (46) 3555-8100 - Fax: (46) 3555-8101

E-mail: [planalto@planalto.pr.gov.br](mailto:planalto@planalto.pr.gov.br)

Praça São Francisco de Assis, 1583  
85750-000 PLANALTO - PARANÁ

**13.8** Os recursos interpostos fora do prazo não serão conhecidos.

**13.9** O prazo para apresentação de contrarrazões ao recurso pelos demais licitantes será de 3 (três) dias úteis, contados da data da intimação pessoal ou da divulgação da interposição do recurso, assegurada a vista imediata dos elementos indispensáveis à defesa de seus interesses.

**13.10** O recurso e o pedido de reconsideração terão efeito suspensivo do ato ou da decisão recorrida até que sobrevenha decisão final da autoridade competente.

**13.11** O acolhimento do recurso invalida tão somente os atos insuscetíveis de aproveitamento.

**13.12** Os autos do processo permanecerão com vista franqueada aos interessados no sítio eletrônico <https://www.planalto.pr.gov.br/> .

---

## 14 DA REABERTURA DA SESSÃO PÚBLICA

---

**14.1** A sessão pública poderá ser reaberta:

**14.1.1** Nas hipóteses de provimento de recurso que leve à anulação de atos anteriores à realização da sessão pública precedente ou em que seja anulada a própria sessão pública, situação em que serão repetidos os atos anulados e os que dele dependam.

**14.1.2** Quando houver erro na aceitação do preço melhor classificado ou quando o licitante declarado vencedor não assinar o contrato, não retirar o instrumento equivalente ou não comprovar a regularização fiscal e trabalhista, nos termos do art. 43, §1º da LC nº 123/2006. Nessas hipóteses, serão adotados os procedimentos imediatamente posteriores ao encerramento da etapa de lances.

**14.2** Todos os licitantes remanescentes deverão ser convocados para acompanhar a sessão reaberta.

**14.2.1** A convocação se dará por meio do sistema eletrônico ("chat") ou e-mail, de acordo com a fase do procedimento licitatório.

**14.2.2** A convocação feita por e-mail dar-se-á de acordo com os dados contidos no SICAF, sendo responsabilidade do licitante manter seus dados cadastrais atualizados.

---

## 15 DA ADJUDICAÇÃO E HOMOLOGAÇÃO

---

**15.1** Constatado o atendimento das exigências fixadas neste Edital, o licitante classificado em



# MUNICÍPIO DE PLANALTO

CNPJ: 76.460.526/0001-16

Fone: (46) 3555-8100 - Fax: (46) 3555-8101

E-mail: [planalto@planalto.pr.gov.br](mailto:planalto@planalto.pr.gov.br)

Praça São Francisco de Assis, 1583  
85750-000 PLANALTO - PARANA

primeiro lugar será declarado vencedor.

**15.1.1** Se o primeiro proponente classificado não atender às exigências de habilitação, será examinada a documentação do segundo proponente classificado, na ordem de classificação, e assim sucessivamente, até o encontro de uma proposta que atenda a todas as exigências do edital, sendo o respectivo proponente declarado vencedor e a ele adjudicado o objeto da licitação.

**15.1.2** A adjudicação e a homologação do resultado da licitação são de responsabilidade da autoridade competente, nos termos do art. 71 da Lei nº. 14.133, de 2021.

**15.1.3** A homologação do resultado desta licitação não obriga esta Administração à aquisição do objeto licitado.

---

## 16 DA GARANTIA DE CONTRATAÇÃO

**16.1** Será exigida a garantia da contratação de que trata os artigos 96 e 98 da Lei nº 14.133/2021, sendo que a CONTRATADA apresentará, no prazo máximo de 10 (dez) dias úteis, prorrogáveis por igual período, a critério do CONTRATANTE, contado da assinatura do contrato, o comprovante de prestação de garantia, podendo optar por caução em dinheiro, títulos da dívida pública ou, ainda, fiança bancária, em valor correspondente a correspondente a 5% (cinco por cento) do valor inicial do contrato.

**16.2** Caso utilizada a modalidade de seguro-garantia, a apólice deverá prever valor correspondente a correspondente a 5% (cinco por cento) do valor inicial do contrato e ter validade durante a vigência do contrato e por mais 90 (noventa) dias após o término do prazo de vigência, permanecendo em vigor mesmo que a CONTRATADA não pague o prêmio nas datas convencionadas, e observadas as disposições do art. 102 da Lei nº 14.133/2021 além das seguintes:

- a) A apólice do seguro-garantia deverá acompanhar as modificações referentes à vigência do contrato principal mediante a emissão do respectivo endosso pela seguradora;
- b) Será permitida a substituição da apólice de seguro-garantia na data de renovação ou de aniversário, desde que mantidas as condições e coberturas da apólice vigente e nenhum período fique descoberto;
- c) Caso ocorrido sinistro durante a vigência da apólice, sua caracterização e comunicação poderão ocorrer fora desta vigência, não caracterizando fato que justifique a negativa do sinistro, desde que respeitados os prazos prescricionais aplicados ao contrato de seguro, nos termos do art. 20 da Circular Susep nº 662, de 11 de abril de 2022 e suas alterações.

**16.3** A garantia assegurará, qualquer que seja a modalidade escolhida, o pagamento de:

- a) Prejuízos advindos do não cumprimento do objeto do Contrato e do não adimplemento das



# MUNICÍPIO DE PLANALTO

CNPJ: 76.460.526/0001-16

Fone: (46) 3555-8100 - Fax: (46) 3555-8101

E-mail: [planalto@planalto.pr.gov.br](mailto:planalto@planalto.pr.gov.br)

Praça São Francisco de Assis, 1583  
85750-000 PLANALTO - PARANÁ

demais obrigações nele previstas;

b) Multas moratórias e punitivas aplicadas pelo CONTRATANTE à CONTRATADA; e

c) Obrigações trabalhistas e previdenciárias de qualquer natureza e para com o FGTS, não adimplidas pela CONTRATADA, quando couber.

**16.4** A garantia em dinheiro deverá ser efetuada em favor do CONTRATANTE, em conta bancária específica por este indicada, com correção monetária.

**16.5** Caso a opção seja por utilizar títulos da dívida pública, estes devem ter sido emitidos sob a forma escritural, mediante registro em sistema centralizado de liquidação e de custódia autorizado pelo Banco Central do Brasil, e avaliados pelos seus valores econômicos, conforme definido pelo Ministério competente.

**16.6** No caso de garantia na modalidade de fiança bancária, deverá ser emitida por banco ou instituição financeira devidamente autorizada a operar no País pelo Banco Central do Brasil, e deverá constar expressa renúncia do fiador aos benefícios do artigo 827 do Código Civil.

**16.7** No caso de alteração do valor do Contrato ou havendo a prorrogação de sua vigência, a garantia deverá ser ajustada ou renovada, seguindo os mesmos parâmetros utilizados quando da contratação.

**16.8** Se o valor da garantia for utilizado total ou parcialmente em pagamento de qualquer obrigação, a CONTRATADA obriga-se a fazer a respectiva reposição no prazo máximo de 30 (trinta) dias úteis, prorrogáveis por igual período e de forma justificada, contados da data em que for notificada.

**16.9** O CONTRATANTE executará a garantia na forma prevista na legislação que rege a matéria.

**16.10** O emitente da garantia ofertada pela CONTRATADA deverá ser notificado pelo CONTRATANTE quanto ao início de processo administrativo para apuração de descumprimento de cláusulas contratuais (art. 137, § 4º, da Lei n.º 14.133/2021).

**16.11** A garantia somente será liberada ou restituída após a fiel execução do Contrato, através de declaração do CONTRATANTE de que a CONTRATADA cumpriu todas as cláusulas do Contrato e mediante Certidão Negativa de débitos, expedida pela Receita Federal, referente ao objeto contratado concluído, ou após a sua extinção por culpa exclusiva da Administração e, quando em dinheiro, será atualizada monetariamente.

**16.12** O garantidor não é parte para figurar em processo administrativo instaurado pelo CONTRATANTE com o objetivo de apurar prejuízos e/ou aplicar sanções à CONTRATADA.

**16.13** A CONTRATADA autoriza o CONTRATANTE a reter, a qualquer tempo, a garantia, na



# MUNICÍPIO DE PLANALTO

CNPJ: 76.460.526/0001-16

Fone: (46) 3555-8100 - Fax: (46) 3555-8101

E-mail: [planalto@planalto.pr.gov.br](mailto:planalto@planalto.pr.gov.br)

Praça São Francisco de Assis, 1583  
85750-000 PLANALTO - PARANÁ

forma prevista no Edital e no Contrato.

---

## 17 DAS CONDIÇÕES DE EXECUÇÃO

17.1 O prazo total para a execução dos serviços será de 06 (seis) meses, a partir da emissão da ordem de serviço pelo Departamento de Engenharia, e pagamentos conforme boletim de medição mensal elaborado pelo mesmo;

17.2 A vencedora do certame deverá iniciar as obras em até 10 dias a contar do recebimento da Ordem de Serviço, emitido pelo Departamento de Engenharia do Município.

---

## 18 DAS OBRIGAÇÕES

### 18.1 São Obrigações da CONTRATANTE:

18.1.1. Receber os objetos no prazo e condições estabelecidas no Edital e seus anexos;

18.1.2. Comunicar à Contratada, por escrito, sobre imperfeições, falhas ou irregularidades verificadas no objeto fornecido, para que seja substituído, reparado ou corrigido;

18.1.3. Acompanhar e fiscalizar o cumprimento das obrigações da Contratada, através de comissão/servidor especialmente designado;

18.1.4. Efetuar o pagamento à Contratada no valor correspondente ao fornecimento do objeto, após o ATESTO da Nota Fiscal/Fatura pelo servidor da Secretaria municipal de Administração;

18.1.5. Prestar as informações e os esclarecimentos que venham a ser solicitados pela empresa fornecedora atinentes ao objeto do edital;

18.1.6. A Administração não responderá por quaisquer compromissos assumidos pela Contratada com terceiros, ainda que vinculados à execução do presente Termo de Contrato, bem como por qualquer dano causado a terceiros em decorrência de ato da Contratada, de seus empregados, prepostos ou subordinados.

### 18.2. São Obrigações da CONTRATADA:

18.2.1 Cumprir todas as exigências constantes do Edital e seus Anexos;

18.2.2 Iniciar os serviços objeto deste Contrato, após o recebimento efetivo, da ordem de serviço;

18.2.3 Solicitar antes do início das obras, toda a documentação necessária para dirimir os trabalhos visando a correta execução de todas as etapas (MODELO DE PLACA DE OBRA, PLANILHAS E PROJETOS, etc);

18.2.4 Comunicar a contratante, bem como proceder com a devida interdição sinalização e isolamento dos locais de obra e das vias, caso necessário;

18.2.5 Executar fielmente os serviços programados nas especificações, não se admitindo modificações sem a prévia consulta e concordância do Município de Planalto;

18.2.6 Não transferir a terceiros, no todo ou em parte, as obrigações decorrentes deste contrato;

18.2.7 Não é permitido subempreitar de forma total o objeto desta licitação, porém mediante prévia comunicação e autorização da contratante, a subempreitada parcial do serviço poderá ser autorizada, devendo a subcontratação ser de responsabilidade exclusiva da empresa titular;



# MUNICÍPIO DE PLANALTO

CNPJ: 76.460.526/0001-16

Fone: (46) 3555-8100 - Fax: (46) 3555-8101

E-mail: [planalto@planalto.pr.gov.br](mailto:planalto@planalto.pr.gov.br)

Praça São Francisco de Assis, 1583  
85750-000 PLANALTO - PARANÁ

- 18.2.7.1** Deverá ser exigido pela contratada todos os documentos e certidões da empresa subcontratada, para fins de pagamento;
- 18.2.7.2** Deverá ser apresentadas planilha de medição com os quantitativos, compatível com a planilha orçamentária inicial;
- 18.2.8** Providenciar, junto ao CREA/CAU regional, a devida Anotação de Responsabilidade Técnica – ART e ou Registro de Responsabilidade Técnica – RRT, relativa aos serviços objeto da presente licitação, de acordo com a legislação vigente;
- 18.2.9** Atender integralmente ao estabelecido nas Planilhas de Custos, Cronograma Físico-Financeiro e nos projetos além das orientações do responsável pela fiscalização;
- 18.2.10** Responsabilização pelo frete dos materiais, ferramentas e equipamentos necessários à realização das obras;
- 18.2.11** Responsabilizar-se pelos ônus resultantes de quaisquer ações, demandas, custos e despesas decorrentes de danos, ocorridos por culpa sua ou de qualquer de seus empregados e prepostos, obrigando-se por quaisquer responsabilidades decorrentes de ações judiciais movidas por terceiros, que lhe venham a ser exigidas por força de lei, ligadas ao cumprimento do presente edital.
- 18.2.12** Verificar e comparar todos os desenhos fornecidos para execução dos serviços. No caso de falhas, erros, discrepâncias ou omissões, bem como, ainda, transgressões às Normas Técnicas, regulamentos ou posturas, caberá à licitante formular imediata comunicação escrita ao Município de Planalto, buscando o imediato encaminhamento do assunto, de forma a evitar empecilhos ao perfeito desenvolvimento dos serviços;
- 18.2.13** Somente poderão ser considerados para efeito de pagamento os materiais e serviços efetivamente executados e/ou instalados pela Contratada, em conformidade com os projetos e especificações técnicas;
- 18.2.14** Quaisquer serviços executados com mão de obra ou materiais inadequados e/ou em desacordo com o projeto deverão ser refeitos pela Contratada sem quaisquer ônus para a contratante;
- 18.2.15** Fornecer todos os materiais e equipamentos necessários à execução dos serviços (ferramentas, maquinários e aparelhamento), responsabilizando-se pela guarda, segurança e proteção de todo o material e equipamento utilizado, até a conclusão dos serviços;
- 18.2.16** Providenciar a matrícula do objeto deste Contrato junto ao INSS;
- 18.2.17** Fornecer guias de INSS e FGTS averbadas dos empregados que prestarem serviços durante o prazo contratual, bem como comprovar que os direitos trabalhistas e as CTPS estão em dia;
- 18.2.18** Responsabilização pelas obrigações sociais, trabalhistas e previdenciárias do pessoal utilizado na execução das obras;
- 18.2.19** A empresa deverá apresentar, de forma permanente, seus funcionários devidamente uniformizados, fornecer todos os equipamentos de segurança individual (EPI) e zelar pela segurança dos trabalhadores em virtude dos trabalhos a serem realizados na obra, conforme recomendações e exigências da NR-06 e NR-35.



# MUNICÍPIO DE PLANALTO

CNPJ: 76.460.526/0001-16

Fone: (46) 3555-8100 - Fax: (46) 3555-8101

E-mail: [planalto@planalto.pr.gov.br](mailto:planalto@planalto.pr.gov.br)

Praça São Francisco de Assis, 1583  
85750-000 PLANALTO - PARANÁ

**18.2.20** Adotar todas as providências e assumir todas as obrigações estabelecidas na legislação específica de acidente do trabalho, quando, em ocorrência da espécie, forem vítimas os seus técnicos e empregados, no desempenho dos serviços ou em conexão com eles;

**18.2.21** A empresa deverá fornecer a todos os trabalhadores o tipo adequado de equipamento de proteção individual – EPI e proteção coletiva - EPC, deverá treinar e tornar obrigatório o uso dos EPIs e fiscalizar a fiel utilização dos mesmos;

**18.2.22** Quanto aos procedimentos de segurança, assumir a responsabilidade por quaisquer acidentes de trabalho na execução dos serviços contratados, ainda que resulte de caso fortuito ou força maior, bem como as indenizações que possam vir a serem devidas a terceiros por fatos oriundos dos serviços contratados;

**18.2.23** Cumprir e fazer cumprir todas as normas regulamentares sobre a medicina e segurança do trabalho, obrigando seus empregados a trabalhar com equipamentos individuais de segurança/prevenção de acidentes de trabalho;

**18.2.24** A atuação ou a eventual omissão da Fiscalização durante a realização dos trabalhos não poderá ser invocada para eximir a Contratada da responsabilidade pela execução dos serviços;

**18.2.25** Deverá a empresa recompor, nos padrões de qualidade e acabamento existentes, as áreas adjacentes que, eventualmente, forem afetadas e/ou danificadas no transcorrer dos trabalhos;

**18.2.26** Caberá a Contratada a solicitação do descarte de todo o material não aproveitável, removendo periodicamente todo o material e detritos que venham a se acumular no decorrer dos serviços, devendo ser executado de acordo com as exigências da Administração Municipal, não sendo permitido o acúmulo de entulho em qualquer local do imóvel;

**18.2.27** Cumprir, durante todo o período de execução do contrato, a reserva de cargos prevista em Lei para pessoa com deficiência, para reabilitado da Previdência Social ou para aprendiz, bem como as reservas de cargos previstas na legislação (art. 116, da Lei n.º 14.133/2021);

**18.2.28** Comprovar a reserva de cargos a que se refere o item acima, quando solicitado pelo fiscal do contrato, com a indicação dos empregados que preencheram as referidas vagas (art. 116, parágrafo único, da Lei n.º 14.133/2021);

**18.2.29** A Contratada deverá efetuar o pagamento de todos os impostos, taxas e demais obrigações fiscais incidentes ou que vierem a incidir sobre o objeto de contrato, até o Recebimento Definitivo dos serviços;

**18.2.30** Todos os serviços deverão ser desenvolvidos em conformidade com as normas vigentes, no caso de eventuais divergências, as disposições estabelecidas pela Contratante;

**18.2.31** Toda e qualquer dúvida deverá ser esclarecida previamente com a fiscalização de obras antes da execução dos serviços correspondentes;

**18.2.32** As inadequações apontadas pela Fiscalização de obras serão corrigidas pela Contratada sem custo adicional para a Contratante, visto que o não cumprimento poderá acarretar em penas administrativas.

**18.2.33** Reparar, corrigir, remover, reconstruir ou substituir, às suas expensas, no total ou em parte, os serviços efetuados em que se verifiquem vícios, defeitos ou incorreções resultantes



# MUNICÍPIO DE PLANALTO

CNPJ: 76.460.526/0001-16

Fone: (46) 3555-8100 - Fax: (46) 3555-8101

E-mail: [planalto@planalto.pr.gov.br](mailto:planalto@planalto.pr.gov.br)

Praça São Francisco de Assis, 1583  
85750-000 PLANALTO - PARANÁ

da execução ou dos materiais utilizados, no prazo máximo de 5 (cinco) dias, contados da ciência pela Licitante vencedora, ou no prazo para tanto estabelecido pela fiscalização;

**18.2.34** Apresentar sempre que solicitado, durante a execução do Contrato, documentos que comprovem estar cumprindo a legislação em vigor quanto as obrigações assumidas na licitação, em especial, encargos sociais, trabalhista, previdenciários, tributários, fiscais e comerciais;

**18.2.35** Toda e qualquer responsabilidade criminal, civil e administrativa pela prestação dos serviços objeto do presente contrato caberá única e exclusivamente a CONTRATADA.

**18.2.36** Manter durante toda a execução do Contrato, em compatibilidade com as obrigações por ele assumidas, todas as condições de habilitação e qualificação exigidas na licitação;

---

## 19 DO PAGAMENTO

---

**19.1** O pagamento do valor contratado será realizado de acordo com as medições da obra, e liberação do convenio, através de transferência eletrônica para a conta bancária da Contratada indicada pela mesma, em até 30 (trinta) dias após a apresentação correta da nota fiscal e documentos pertinentes e desde que atendidas as condições para liberação das parcelas, e o CONTRATANTE efetuará o desconto dos tributos incidentes sobre o valor contratado, de acordo com a legislação em vigor.

**19.1.1** É de total responsabilidade da contratada indicar a conta bancária correta em que a Tesouraria do Município deverá realizar a transferência do pagamento.

**19.2** O representante do Município de Planalto, especialmente designado para acompanhar e fiscalizar a execução do contrato, efetuará as medições e analisará o avanço físico real dos serviços executados e o cronograma, verificando o exato cumprimento das obrigações do contrato no período da medição, quanto a quantidade, qualidade e ao prazo previsto para execução.

**19.3** As notas fiscais deverão ser emitidas em conformidade e mediante medições da obra, sendo estas devidamente elaboradas e enviadas pelas CONTRATADA e conferidas pela fiscalização do MUNICIPIO.

**19.4** Caso se verifique erro na fatura, o pagamento será susado até que as providencias pertinentes sejam tomadas por parte da CONTRATADA, emitente da fatura.

**19.5** As faturas deverão ser enviadas através dos e-mails [notafiscal@planalto.pr.gov.br](mailto:notafiscal@planalto.pr.gov.br) e [engenharia@planalto.pr.gov.br](mailto:engenharia@planalto.pr.gov.br) , de acordo com os boletins de medição e empenhos encaminhados.

**19.6** O pagamento dos valores devidos pelo MUNICIPIO fica condicionado ao pagamento e comprovação dos encargos devidos pela CONTRATADA junto aos seguintes órgãos:



# MUNICÍPIO DE PLANALTO

CNPJ: 76.460.526/0001-16

Fone: (46) 3555-8100 - Fax: (46) 3555-8101

E-mail: [planalto@planalto.pr.gov.br](mailto:planalto@planalto.pr.gov.br)

Praça São Francisco de Assis, 1583

85750-000 PLANALTO - PARANÁ

- a) CREA, através da ART - Anotação de Responsabilidade Técnica e/ou CAU, através do RRT - Relatório de Responsabilidade Técnica;
- b) Comprovação de abertura da matrícula CEI/CNO junto à Receita Federal, com os dados conforme contrato;
- c) Recolhimento da Garantia de Execução e adicional, se houver.

**19.7** Na ocasião do pagamento de cada uma das parcelas, a CONTRATADA deverá apresentar juntamente com a nota fiscal ao CONTRATANTE, através dos e-mails [notafiscal@planalto.pr.gov.br](mailto:notafiscal@planalto.pr.gov.br) e [engenharia@planalto.pr.gov.br](mailto:engenharia@planalto.pr.gov.br) de acordo com os boletins de medição/empenhos a seguinte documentação:

- a) Nota fiscal/fatura, com discriminação resumida dos serviços executados, número da licitação, número do contrato, discriminação dos impostos e encargos que serão retidos pelo Município e incidentes sobre o objeto contratado, e outros dados que julgar convenientes, não apresentar rasura e/ou entrelinhas e ser certificada pelo Responsável Técnico;
- b) cópia da guia de recolhimento da Previdência Social - GPS do(s) me s(s) de execução por obra(s), devidamente quitada(s), de conformidade com o relatório do SEFIP/GFIP com as folhas detalhadas e resumidas da obra contratada, bem como comprovante(s) de transmissão do(s) arquivo(s) para a Caixa Econômica Federal, e cópia(s) da(s) guia(s) de recolhimento do Fundo de Garantia por Tempo de Serviço - FGTS do(s) último(s) recolhimento(s) devido(s), devidamente quitada(s), de conformidade com o demonstrativo de dados referentes ao FGTS/INSS, exclusivo da obra contratada;
- b.1) No caso de serviços prestados mediante mão de obra exclusiva dos sócios, sem a utilização de empregados, a licitante deverá apresentar os dados da empresa e as informações relativas aos sócios e as suas respectivas remunerações (pró-labore), por tomador; e
- c) Certidões de regularidade junto ao INSS e ao FGTS da Licitante, emitidas no respectivo mês do pagamento.

**19.8** A CONTRATADA deverá ainda, manter durante toda a vigência do contrato as condições de habilitação especificadas no edital (Fazenda Pública Federal com a Previdência Social e Justiça do Trabalho).

**19.9** A liberação da última parcela fica condicionada a apresentação de:

- a) Documento comprobatório de regularidade trabalhista e previdenciária das obras (Certidão negativa do INSS, referente a execução da obra);
- b) Certificado de vistoria e conclusa o da obra;
- c) Termo de Recebimento Provisório da obra;
- d) Comprovante, nos casos previstos, de ligações definitivas de água e energia elétrica.

**19.10** As despesas referentes ao consumo de água e energia, durante a execução do objeto são de inteira responsabilidade da CONTRATADA.

**19.11** A última medição e respectivo pagamento deverá o corresponder, no mínimo, a 10% (dez



# MUNICÍPIO DE PLANALTO

CNPJ: 76.460.526/0001-16

Fone: (46) 3555-8100 - Fax: (46) 3555-8101

E-mail: [planalto@planalto.pr.gov.br](mailto:planalto@planalto.pr.gov.br)

Praça São Francisco de Assis, 1583  
85750-000 PLANALTO - PARANÁ

por cento) do valor total do contrato. Para tanto, a penúltima medição deverá ser realizada de maneira a reservar o percentual mínimo para a última medição.

**19.12** A emissão do TERMO DE RECEBIMENTO DEFINITIVO da obra somente ocorrerá mediante a entrega pela CONTRATADA de:

- "as built" do serviço (quando houver alteração es na execução da obra em decorrência de mudanças ou interferência arquitetônica e estrutural das instalações ou outros);
- laudo de vistoria da obra aprovado pelo corpo de bombeiros, quando for o caso;
- comprovação das ligações definitivas de energia, água, telefone e gás, quando for o caso, conforme previstos em projetos, quando for o caso;
- carta "habite-se" emitida pelo Município, quando for o caso; e
- certidão negativa de débitos previdenciários específica para o registro junto ao Cartório de Registro de Imóveis, quando for o caso.

**19.13** Em caso de não cumprimento pela CONTRATADA de qualquer disposição contratual, os pagamentos poderão ficar retidos até posterior solução, sem prejuízo de quaisquer outras disposições contratuais.

**19.14** As eventuais despesas bancárias decorrentes de transferência de valores para outras praças ou agencias são de responsabilidade da CONTRATADA.

**19.15** Em caso de atraso de pagamento motivado exclusivamente pelo MUNICIPIO, o valor devido deverá ser acrescido de atualização financeira, e sua apuração se fará desde a data de seu vencimento até a data do efetivo pagamento, em que os juros de mora será o calculados a taxa de 0,5% (meio por cento) ao mês, ou 6% (seis por cento) ao ano.

**19.16** Valor máximo estimado da licitação é de **R\$ 717.150,32 (setecentos e dezessete mil cento e cinquenta reais e trinta e dois centavos).**

**19.17** Os recursos destinados ao pagamento do objeto de que trata o presente edital, são oriundos do Termo de Convênio n°055/2025 firmado entre a Secretaria de Estado da Agricultura e do Abastecimento – SEAB e o Município de Planalto – PR. Os recursos orçamentários correrão por conta da seguinte dotação:

DOTAÇÕES		
Conta da despesa	Funcional programática	Destinação de recurso
03291	11.133.20.606.2001.2057	4.4.90.51.00.00.01901
03290	11.133.20.606.2001.2057	4.4.90.51.00.00.00000

## 20 DO REAJUSTE

**20.1** O reequilíbrio econômico-financeiro do contrato, para mais ou para menos, se justifica nas



# MUNICÍPIO DE PLANALTO

CNPJ: 76.460.526/0001-16

Fone: (46) 3555-8100 - Fax: (46) 3555-8101

E-mail: [planalto@planalto.pr.gov.br](mailto:planalto@planalto.pr.gov.br)

Praça São Francisco de Assis, 1583

85750-000 PLANALTO - PARANÁ

seguintes ocorrências:

**20.1.1** Para mais, na hipótese de sobreviver fatos supervenientes imprevisíveis, ou previsíveis, porém, de consequências incalculáveis, retardadores ou impeditivos da execução do que foi contratado, ou ainda, em caso de força maior, caso fortuito ou fato do príncipe, configurado alea econômica (probabilidade de perda concomitante a probabilidade de lucro) extraordinária e extracontratual.

**20.1.2** Para menos, na hipótese de o valor contratado ficar superior ao valor de mercado.

**20.2** Para a caracterização do pedido de reequilíbrio, a CONTRATADA deverá apresentar no setor de Contratos, a documentação que comprove o pedido de reequilíbrio.

**20.3** A iniciativa e o encargo da demonstração do desequilíbrio econômico-financeiro serão do CONTRATADO, cabendo o MUNICIPIO a análise e deliberação a respeito do pedido.

**20.4** A licitante fica ciente de que os lances ofertados durante a sessão são de sua exclusiva responsabilidade, não cabendo reequilíbrio de preços em consequência de altos descontos com o intuito único de ganhar a licitação e posteriormente buscar via revisão do preço aumentar ou regularizar sua margem operacional, sob pena de rescisão do contrato e de aplicação das penalidades administrativas previstas em lei e no edital.

**20.5** Se a CONTRATADA não comprovar o desequilíbrio econômico-financeiro e a existência de fato superveniente, o pedido será INDEFERIDO pelo Município e a Contratada continuará obrigado a cumprir com os compromissos pelo valor arrematado, sob pena de rescisão do contrato e aplicação das penalidades administrativas previstas em lei e no edital.

**20.6** Para deferimento do reequilíbrio, se ocorrida alguma das situações descritas nos itens acima a CONTRATADA deverá apresentar, a cada mês, Planilha de custos atualizada, novamente acompanhada de todas as notas fiscais e demais documentos que a justifiquem, sendo que o realinhamento se dará mediante a comprovação do preço pago ao(s) fornecedores(es).

**20.7** O Município se reserva no direito de realizar cotação paralela, para averiguar os valores informados nas planilhas supracitadas. E apresentando-se como uma situação confortável, através da troca de fornecedores por parte da empresa, será considerado justificado o pedido, mantendo-se os valores originais.

**20.8** A Administração deverá, quando autorizado o reequilíbrio dos preços, lavrar Termo Aditivo com os preços revisados e emitir Nota de empenho complementar para as novas despesas, sendo que a atualização não retroagira a ordens de fornecimento já emitidas.



# MUNICÍPIO DE PLANALTO

CNPJ: 76.460.526/0001-16

Fone: (46) 3555-8100 - Fax: (46) 3555-8101

E-mail: [planalto@planalto.pr.gov.br](mailto:planalto@planalto.pr.gov.br)

Praça São Francisco de Assis, 1583  
85750-000 PLANALTO - PARANÁ

20.9 O novo preço só terá validade após parecer jurídico e não terá efeito retroativo.

20.10 Da mesma forma, para a realização de reequilíbrio econômico do contrato para menos, a Administração deverá comprovar a queda dos preços através de juntada de planilha de composição de custos e/ou cotações de preços de mercado.

20.11 O reajuste de preço será admitido caso a vigência do contrato ultrapasse o período de 12 (doze) meses, contados a partir da data limite para apresentação da proposta ou do orçamento a que essa se referir.

20.12 O reajuste obedecerá a variação do índice INCC – Índice Nacional de Custo da Construção ou aquele que venha a lhe substituir, bem como, a administração possui discricionariedade para aplicação de outro índice menor que reflito as condições de mercado.

---

## 21 DAS CONDIÇÕES PARA ASSINATURA DO CONTRATO

21.1 As obrigações decorrentes desta **CONCORRÊNCIA ELETRONICA** consubstanciar-se-ão no **TERMO DE CONTRATO**, cuja minuta consta como **Anexo VI** deste Edital.

21.2 Uma vez homologado o resultado da licitação pela Autoridade Superior, o licitante vencedor será convocado, dentro do prazo de 5 (cinco) dias úteis após o ato convocatório, para assinatura do Instrumento Contratual.

21.2.1 Alternativamente à convocação para comparecer perante o órgão para a assinatura do Instrumento Contratual, a Administração poderá encaminhá-la para assinatura por meio eletrônico, para que seja assinada e devolvida no prazo de até 5 (cinco) dias úteis, a contar da data de seu recebimento.

21.3 O prazo previsto no subitem anterior poderá ser prorrogado uma vez, por igual período, quando, durante o seu transcurso, for solicitado pelo licitante convocado, desde que ocorra motivo justificado e aceito pelo órgão gerenciador.

21.4 A recusa injustificada do fornecedor classificado em assinar o Instrumento Contratual, dentro do prazo estabelecido pela Administração, ensejará a decadência do direito à contratação, sem prejuízo da aplicação das penalidades estabelecidas em lei ou no presente instrumento convocatório.

21.5 Para assinatura do Instrumento Contratual, esta deverá ser realizada pelo representante legal da adjudicatária (diretor, sócio da empresa ou procurados), mediante apresentação do contrato social e procuração, na hipótese de nomeação de procurador, e cédula de identidade do representante.

---

## 22 DAS MULTAS E SANÇÕES ADMINISTRATIVAS

22.1 A recusa injustificada do adjudicatário em assinar o contrato ou a Ata no prazo estabelecido



# MUNICÍPIO DE PLANALTO

CNPJ: 76.460.526/0001-16

Fone: (46) 3555-8100 - Fax: (46) 3555-8101

E-mail: [planalto@planalto.pr.gov.br](mailto:planalto@planalto.pr.gov.br)

Praça São Francisco de Assis, 1583  
85750-000 PLANALTO - PARANÁ

no item 21.1 caracterizara o descumprimento total da obrigação assumida e o sujeitara a multa de 20% (vinte por cento) sobre o valor total do contrato ou da Ata, sem prejuízo das outras sanções previstas em lei e no instrumento convocatório.

**22.2** As licitantes subsequentes, na hipótese de aceitarem a convocação e, posteriormente, recusarem-se a assinar o contrato ou a Ata, ficara o também sujeitas as sanções referidas no item 22.1.

**22.3** Comete infração administrativa, nos termos da Lei nº 14.133, de 2021, o contratado que:

- a) Der causa a inexecução parcial do contrato;
- b) Der causa a inexecução parcial do contrato que cause grave dano a Administração ou ao funcionamento dos serviços públicos ou ao interesse coletivo;
- c) Der causa a inexecução total do contrato;
- d) Ensejar o retardamento da execução ou da entrega do objeto da contratação sem motivo justificado;
- e) Apresentar documentação falsa ou prestar declaração falsa durante a execução do contrato;
- f) Praticar ato fraudulento na execução do contrato;
- g) Comportar-se de modo inidôneo ou cometer fraude de qualquer natureza;
- h) Praticar ato lesivo previsto no art. 5º da Lei nº 12.846, de 1º de agosto de 2013.

**22.4** Serão aplicadas a CONTRATADA que incorrer nas infrações acima descritas as seguintes sanções:

I - Advertência, quando a CONTRATADA der causa a inexecução parcial do contrato, sempre que não se justificar a imposição de penalidade mais grave (art. 156, § 2º, da Lei nº 14.133, de 2021);

II - Impedimento de licitar e contratar, quando praticadas as condutas descritas nas alíneas "b", "c" e "d" do subitem acima deste Contrato, sempre que na o se justificar a imposição de penalidade mais grave (art. 156, § 4º, da Lei nº 14.133, de 2021);

III - Declaração de inidoneidade para licitar e contratar, quando praticadas as condutas descritas nas alíneas "e", "f", "g" e "h" do subitem acima deste contrato, bem como nas alíneas "b", "c" e "d", que justifiquem a imposição de penalidade mais grave (art. 156, § 5º, da Lei nº 14.133, de 2021).

IV - Multa:

1. Moratória de 0,5% (meio por cento) por dia de atraso injustificado sobre o valor da parcela inadimplida, até o limite de 15 (quinze) dias;

1.a. O atraso superior a 60 (sessenta) dias autoriza a Administração a promover a extinção do contrato por descumprimento ou cumprimento irregular de suas cláusulas, conforme dispõe o inciso I do art. 137 da Lei n. 14.133, de 2021.

3. Compensatória, para as infrações descritas nas alíneas "e" ate "h" do caput da Clausula Nona, de 20% (vinte por cento) a 30% (trinta por cento) do valor do contrato.

4. Compensatória, para a inexecução total do contrato prevista na alínea "c" do caput da Clausula Nona, de 20% (vinte por cento) a 30% (trinta por cento) do valor do contrato.



# MUNICÍPIO DE PLANALTO

CNPJ: 76.460.526/0001-16

Fone: (46) 3555-8100 - Fax: (46) 3555-8101

E-mail: [planalto@planalto.pr.gov.br](mailto:planalto@planalto.pr.gov.br)

Praça São Francisco de Assis, 1583  
85750-000 PLANALTO - PARANA

5. Compensatória, para infração descrita na alínea "b" do caput da Clausula Nona, a multa será de 15% (quinze por cento) a 20% (vinte por cento) do valor do contrato.

6. Compensatória, para a infração descrita na alínea "a" do caput da Clausula Nona, a multa será de 10% (dez por cento) a 15% (quinze por cento) do valor do contrato.

7. Compensatória, para infrações descritas na alínea "d" do caput da Clausula Nona, a multa será de 5% (cinco por cento) a 15% (quinze por cento) do valor do contrato.

**22.5** A aplicação das sanções previstas neste contrato não exclui, em hipótese alguma, a obrigação de reparação integral do dano causado ao CONTRATANTE (art. 156, § 9º, da Lei nº 14.133, de 2021).

**22.6** Todas as sanções previstas neste contrato poderão ser aplicadas cumulativamente com a multa (art. 156, § 7º, da Lei nº 14.133, de 2021), sendo que a somatória das multas previstas acima não poderá ultrapassar ao percentual de 30% (trinta por cento) sobre o valor total do contrato.

**22.7** Antes da aplicação da multa, será facultada a defesa da CONTRATADA no prazo de 15 (quinze) dias úteis, contado da data de sua intimação (art. 157, da Lei nº 14.133, de 2021).

**22.8** Se a multa aplicada e as indenizações cabíveis forem superiores ao valor do pagamento eventualmente devido pelo CONTRATANTE a CONTRATADA, além da perda desse valor, a diferença será descontada da garantia prestada, se houver, ou será cobrada judicialmente (art. 156, § 8º, da Lei nº 14.133, de 2021).

**22.9** Previamente ao encaminhamento a cobrança judicial, a diferença da multa não descontada das faturas devidas pelo CONTRATANTE a CONTRATADA poderá ser recolhida administrativamente no prazo máximo de 30 (trinta) dias, a contar da data do recebimento da comunicação enviada pela autoridade competente.

**22.10** Se os valores das faturas forem insuficientes ou inexistentes, fica a CONTRATADA obrigada a recolher a importância de multa aplicada no prazo de 30 (trinta) dias, contados da comunicação oficial.

**22.11** A aplicação das sanções realizar-se-á em processo administrativo que assegure o contraditório e a ampla defesa a CONTRATADA, observando-se o procedimento previsto no caput e para grafos do art. 158 da Lei nº 14.133, de 2021, para as penalidades de impedimento de licitar e contratar e de declaração de inidoneidade para licitar ou contratar.

**22.12** Na aplicação das sanções serão considerados (art. 156, § 1º, da Lei nº 14.133, de 2021):

a) A natureza e a gravidade da infração cometida;

b) As peculiaridades do caso concreto;

c) As circunstâncias agravantes ou atenuantes, como o caráter educativo da pena e a



# MUNICÍPIO DE PLANALTO

CNPJ: 76.460.526/0001-16

Fone: (46) 3555-8100 - Fax: (46) 3555-8101

E-mail: [planalto@planalto.pr.gov.br](mailto:planalto@planalto.pr.gov.br)

Praça São Francisco de Assis, 1583

85750-000 PLANALTO - PARANÁ

- reincidência de transgressões por parte da CONTRATADA;
- d) Os danos que dela provierem para o CONTRATANTE;
- e) A implantação ou o aperfeiçoamento de programa de integridade, conforme normas e orientações dos órgãos de controle.

**22.13** Os atos previstos como infrações administrativas na Lei nº 14.133, de 2021, ou em outras leis de licitações e contratos da Administração Pública que também sejam tipificados como atos lesivos na Lei nº 12.846, de 2013, serão apurados e julgados conjuntamente, nos mesmos autos, observados o rito procedimental e autoridade competente definidos na referida Lei (art. 159 da Lei nº 14.133, de 2021).

**22.14** A personalidade jurídica da CONTRATADA poderá ser desconsiderada sempre que utilizada com abuso do direito para facilitar, encobrir ou dissimular a prática dos atos ilícitos previstos neste contrato ou para provocar confusão patrimonial, e, nesse caso, todos os efeitos das sanções aplicadas a pessoa jurídica serão estendidos aos seus administradores e sócios com poderes de administração, a pessoa jurídica sucessora ou a empresa do mesmo ramo com relação de coligação ou controle, de fato ou de direito, com a CONTRATADA, observados, em todos os casos, o contraditório, a ampla defesa e a obrigatoriedade de análise jurídica prévia (art. 160, da Lei nº 14.133, de 2021).

**22.15** O CONTRATANTE deverá, no prazo máximo de 15 (quinze) dias úteis, contado da data de aplicação da sanção, informar e manter atualizados os dados relativos as sanções por ele aplicadas, para fins de publicidade no Cadastro Nacional de Empresas Inidôneas e Suspensas (CEIS) e no Cadastro Nacional de Empresas Punidas (CNEP), conforme art. 161, da Lei nº 14.133, de 2021, assim como as sanções serão obrigatoriamente registradas no Sistema de Cadastramento Unificado de Fornecedores (SICAF) e no Tribunal de Contas do Estado do Paraná (TCE-PR).

**22.16** As sanções de impedimento de licitar e contratar e declaração de inidoneidade para licitar ou contratar são passíveis de reabilitação na forma do art. 163 da Lei nº 14.133/21.

---

## 23 DA REVOGAÇÃO E ANULAÇÃO

**23.1** Fica assegurado ao Município de Planalto o direito de revogar a licitação por razões de interesse público decorrentes de fato superveniente devidamente comprovado, ou anulá-la em virtude de vício insanável.

**23.2** A declaração de nulidade de algum ato do procedimento somente resultará na nulidade dos atos que diretamente dele dependam.

**23.3** Quando da declaração de nulidade de algum ato do procedimento, a autoridade



# MUNICÍPIO DE PLANALTO

CNPJ: 76.460.526/0001-16

Fone: (46) 3555-8100 - Fax: (46) 3555-8101

E-mail: [planalto@planalto.pr.gov.br](mailto:planalto@planalto.pr.gov.br)

Praça São Francisco de Assis, 1583  
85750-000 PLANALTO - PARANÁ

competente indicará expressamente os atos a que ela se estende.

**23.4** A nulidade do procedimento de licitação não gera obrigação de indenizar pela Administração.

**23.5** A nulidade da contratação opera efeitos retroativamente, impedindo os efeitos jurídicos que o contrato, ordinariamente, deveria produzir, além de desconstituir os já produzidos.

**23.6** Nenhum ato será declarado nulo se do vício não resultar prejuízo ao interesse público ou aos demais interessados.

**23.7** A revogação ou anulação será precedida de procedimento administrativo, assegurado o contraditório e a ampla defesa, e formalizada mediante parecer escrito e devidamente fundamentado.

**23.8** A autoridade competente para anular ou revogar a licitação é o Prefeito Municipal de Planalto - PR.

---

## 24 DA FRAUDE E DA CORRUPÇÃO

**24.1** As partes declaram conhecer as normas de prevenção à corrupção previstas na legislação brasileira, dentre elas, a Lei de Improbidade Administrativa (Lei Federal nº 8.429/1992), a Lei Federal nº 12.846/2013 e seus regulamentos, se comprometem que para a execução deste contrato nenhuma das partes poderá oferecer, dar ou se comprometer a dar, a quem quer que seja, aceitar ou se comprometer a aceitar, de quem quer que seja, tanto por conta própria quanto por intermédio de outrem, qualquer pagamento, doação, compensação, vantagens financeiras ou benefícios indevidos de qualquer espécie, de modo fraudulento que constituam prática ilegal ou de corrupção, bem como de manipular ou fraudar o equilíbrio econômico financeiro do presente contrato, seja de forma direta ou indireta quanto ao objeto deste contrato, devendo garantir, ainda que seus prepostos, administradores e colaboradores ajam da mesma forma.

---

## 25 DAS RETENÇÕES TRIBUTÁRIAS

**25.1** O Município de Planalto realizará todas as retenções tributárias a que for legalmente obrigado.

**25.2** O Município de Planalto fará as retenções do imposto de renda na fonte sobre todos os rendimentos pagos a qualquer título pelo ente público municipal, nos termos da Instrução Normativa nº. 1234/2012 da Receita Federal, a qual consolida o entendimento acerca da amplitude e efeitos do inciso I do artigo 158 da Constituição Federal de 1988.



# MUNICÍPIO DE PLANALTO

CNPJ: 76.460.526/0001-16

Fone: (46) 3555-8100 - Fax: (46) 3555-8101

E-mail: [planalto@planalto.pr.gov.br](mailto:planalto@planalto.pr.gov.br)

Praça São Francisco de Assis, 1583  
85750-000 PLANALTO - PARANÁ

**25.2.1** As alíquotas a serem aplicadas são aquelas previstas nos anexos da IN RFB nº. 1234/2012, e atualizações posteriores, editada nos termos do artigo 64 da Lei Federal nº. 9.430/96, aplicado por extensão aos pagamentos realizados por esta Municipalidade.

**25.2.2** As hipóteses de retenção do IR na fonte e deduções na base de cálculo deverão ser informadas nos documentos fiscais apresentados pelas empresas contratadas, bem como as hipóteses de dispensa de retenção, nos termos da IN RFB nº. 1234/2012.

**25.2.3** As retenções serão realizadas no momento do pagamento dos valores decorrentes da prestação dos serviços contratados/fornecimento dos bens contratados, uma vez atestados e liquidados, mediante recolhimento aos cofres municipais, nos termos do inciso I do artigo 158 da Constituição Federal de 1988.

**25.3** A licitante contratada deverá seguir a regulamentação imposta pelo Decreto municipal Nº 5548/2023 o qual trata sobre a retenção de Imposto de Renda (IR), para emissão dos documentos fiscais.

---

## 26 DA FISCALIZAÇÃO E GESTÃO

**26.1** Caberá aos gestores e fiscais designados pela autoridade competente do Município promover todas as ações necessárias ao fiel cumprimento dos ajustes decorrentes do contrato.

**26.2** A CONTRATADA deverá indicar preposto, durante o período de vigência, para representá-la sempre que for necessário.

---

## 27 DAS DISPOSIÇÕES GERAIS

**27.1** O resultado e demais atos do presente certame será divulgado no Diário Oficial dos Municípios do Paraná através do endereço eletrônico [www.diariomunicipal.com.br/amp/](http://www.diariomunicipal.com.br/amp/), e no Portal de Transparência do Município através do endereço eletrônico [www.planalto.pr.gov.br/](http://www.planalto.pr.gov.br/).

**27.2** As normas disciplinadoras desta licitação serão sempre interpretadas em favor da ampliação da disputa entre os interessados, desde que a interpretação não viole a lei e não comprometa o interesse da Administração, a finalidade e a segurança da contratação.

**27.3** O sistema disponibilizará campo próprio para troca de mensagens entre o Agente de Contratação e os licitantes.

**27.4** Os proponentes intimados para prestar quaisquer esclarecimentos adicionais deverão fazê-lo no prazo determinado pela Agente de Contratação.



# MUNICÍPIO DE PLANALTO

CNPJ: 76.460.526/0001-16

Fone: (46) 3555-8100 - Fax: (46) 3555-8101

E-mail: [planalto@planalto.pr.gov.br](mailto:planalto@planalto.pr.gov.br)

Praça São Francisco de Assis, 1583  
85750-000 PLANALTO - PARANÁ

**27.5** Será facultado à Agente de Contratação ou à autoridade superior, em qualquer fase da CONCORRÊNCIA ELETRONICA promover diligência destinada a esclarecer ou a complementar a instrução do processo, inclusive parecer técnico à Secretaria requerente do certame com relação aos produtos cotados, bem como solicitar aos órgãos competentes, elaboração de parecer técnico destinado a fundamentar a decisão.

**27.6** A Agente de Contratação poderá, ainda, relevar erros formais, ou simples omissões em quaisquer documentos, para fins de habilitação e classificação da proponente, desde que sejam irrelevantes, não firam o entendimento da proposta e o ato não acarrete violação aos princípios básicos da licitação e não gerem a majoração do preço proposto.

**27.7** As licitantes devem acompanhar rigorosamente todas as fases do certame e as operações no sistema eletrônico, inclusive mensagem via chat, sendo responsável pelo ônus decorrente da perda de negócios diante da inobservância de qualquer mensagem enviada ou emitida pelo Sistema ou de sua desconexão, bem como será responsável pela apresentação dos documentos solicitados nos prazos previstos.

**27.8** Nenhuma indenização será devida às licitantes pela elaboração ou pela apresentação de documentação referente ao presente Edital.

**27.9** A homologação do resultado desta licitação não implicará direito à contratação.

**27.10** Na contagem dos prazos estabelecidos neste Edital, exclui-se o dia do início e inclui-se o do vencimento, observando-se que só se iniciam e vencem prazos em dia de expediente normal na Prefeitura Municipal de Planalto, exceto quando explicitamente disposto em contrário, espeitadas as disposições do art. 183 da Lei nº. 14.133, de 2021.

**27.11** Fica assegurado à Prefeitura Municipal de Planalto o direito de revogar a licitação por razões de conveniência e oportunidade, ou anulá-la em virtude de ilegalidade insanável, nos termos do art. 71, da Lei nº. 14.133, de 2021.

**27.12** A anulação do procedimento licitatório induz a do Contrato, ressalvado o disposto no Art. 148, da Lei nº14.133, de 2021.

**27.13** O resultado da licitação será divulgado pelo Portal COMPRAS.GOV através do site <https://www.gov.br/compras/pt-br> e estará disponível junto a Divisão de Licitações do Município de Planalto.

**27.14** No caso de alteração deste Edital no curso do prazo estabelecido para a realização da Concorrência, este prazo será reaberto, exceto quando, inquestionavelmente, a alteração não afetar a formulação das propostas.



# MUNICÍPIO DE PLANALTO

CNPJ: 76.460.526/0001-16

Fone: (46) 3555-8100 - Fax: (46) 3555-8101

E-mail: [planalto@planalto.pr.gov.br](mailto:planalto@planalto.pr.gov.br)

Praça São Francisco de Assis, 1583  
85750-000 PLANALTO - PARANÁ

**27.15** É obrigação da proponente observar e acompanhar rigorosamente os editais, todas as fases do certame e comunicados oficiais divulgados conforme item anterior, ler e interpretar o conteúdo destes, desobrigando totalmente o órgão licitador, por interpretações errôneas ou inobservâncias.

**27.16** A proponente deverá indicar à Agente de Contratação todos os meios de contato (telefone/endereço eletrônico (e-mail)), para comunicação, e obriga-se a manter os dados devidamente atualizados durante todo o decurso processual. Será de sua inteira responsabilidade o retorno imediato de todos os atos comunicados, os quais serão considerados recebidos, não lhe cabendo qualquer alegação de não recebimentos dos documentos.

**27.17** A Agente de Contratação não se responsabilizará por e-mails que, por qualquer motivo, não forem recebidos em virtude de problemas no servidor ou navegador, tanto do Município de Planalto, quanto do emissor.

**27.18** Incumbirá ao Licitante acompanhar as operações no Sistema Eletrônico, sendo responsável pelo ônus decorrente da perda de negócios diante da inobservância de qualquer mensagem enviada e emitida pelo Sistema ou de sua desconexão.

**27.19** Caso o sistema eletrônico desconectar para o Agente de Contratação no decorrer da etapa de lances da sessão pública, e permanecendo acessíveis aos licitantes, os lances continuarão sendo recebidos, sem o prejuízo dos atos realizados.

**27.20** Se a desconexão do Agente de Contratação persistir por tempo superior a 10min (dez minutos), a sessão pública será suspensa e só poderá ser reiniciada após decorrido, no mínimo 24h (vinte e quatro horas), após a comunicação do fato aos participantes em campo próprio no sistema eletrônico.

**27.21 CASO A ETAPA DE LANCES ULTRAPASSE O HORÁRIO DE EXPEDIENTE, A CONCORRENCIA SERÁ SUSPensa E RETORNARÁ NO HORÁRIO INFORMADO PELA AGENTE DE CONTRATAÇÃO VIA CHAT.**

**27.22** Não havendo expediente, ocorrendo qualquer fato superveniente, ou mesmo indisponibilidade no Sistema Compras.Gov que impeça a realização do certame na data e horário marcado, a sessão pública será automaticamente transferida para o primeiro dia útil subsequente, no horário estabelecido neste Edital, desde que não haja comunicação do Agente de Contratação em contrário.

**27.23** Na hipótese de necessidade de suspensão da sessão pública para a realização de diligências, com vistas ao saneamento das propostas, a sessão pública somente poderá ser



# MUNICÍPIO DE PLANALTO

CNPJ: 76.460.526/0001-16

Fone: (46) 3555-8100 - Fax: (46) 3555-8101

E-mail: [planalto@planalto.pr.gov.br](mailto:planalto@planalto.pr.gov.br)

Praça São Francisco de Assis, 1583  
85750-000 PLANALTO - PARANÁ

reiniciada mediante aviso prévio no sistema com, no mínimo, vinte e quatro horas de antecedência, e a ocorrência será registrada em ata.

**27.24 EM CASO DE DIVERGÊNCIA, EM RELAÇÃO AO DESCRITIVO CONSTANTE NO EDITAL E NO PORTAL COMPRASGOV PREVALECERÁ O DESCRITIVO DO EDITAL.**

**27.25** Para dirimir, na esfera judicial, as questões oriundas do presente Edital, será competente o Foro da Comarca de Capanema - PR.

**27.26** Os casos omissos e as dúvidas suscitadas em qualquer fase da presente Concorrência serão resolvidos pelo Agente de Contratação.

**27.27** Integram este Edital, para todos os fins e efeitos, os seguintes Anexos:

<b>ANEXO I</b>	Termo de Referência - Especificações Técnicas e Condições de Fornecimento;
<b>ANEXO II</b>	Modelo Padrão de Proposta Comercial;
<b>ANEXO III</b>	Modelo de Declaração Unificada;
<b>ANEXO IV</b>	Modelo de Atestado de Visita Técnica / Declaração de Dispensa;
<b>ANEXO V</b>	Declaração de Responsabilidade;
<b>ANEXO VI</b>	Modelo de Minuta de Contrato.
<b>ANEXO VII</b>	Pasta Técnica (Planilha Orçamentária, BDI, Cronograma...)

Planalto – PR, 30 de junho de 2025.

.....  
**LUIZ CARLOS BONI**  
**PREFEITO MUNICIPAL**



# MUNICÍPIO DE PLANALTO

CNPJ: 76.460.526/0001-16

Fone: (46) 3555-8100 - Fax: (46) 3555-8101

E-mail: [planalto@planalto.pr.gov.br](mailto:planalto@planalto.pr.gov.br)

Praça São Francisco de Assis, 1583  
85750-000 PLANALTO - PARANA

**EDITAL DE CONCORRÊNCIA ELETRONICA Nº 003/2025**

**PROCESSO ADMINISTRATIVO Nº 227/2025**

**MODALIDADE: CONCORRÊNCIA ELETRONICA**

**TIPO: MENOR PREÇO – EMPREITADA POR PREÇO UNITÁRIO**

**OBJETO:** Contratação de empresa legalmente estabelecida e especializada, para execução de Obra de Engenharia, consistente na pavimentação com pedras poliédricas irregulares, incluindo o fornecimento de equipamentos e a prestação dos serviços necessários, a serem realizados em dois trechos na área rural do município de Planalto, incluindo o fornecimento de materiais, conforme projeto técnico.

## ANEXO I

### DOCUMENTO COMPLEMENTAR A REQUISIÇÃO AO DEPARTAMENTO DE LICITAÇÃO

#### 1. OBJETO

1.1. A presente licitação tem por objeto a contratação de empresa legalmente estabelecida e especializada, para execução de Obra de Engenharia, consistente na pavimentação com pedras poliédricas irregulares, incluindo o fornecimento de equipamentos e a prestação dos serviços necessários, a serem realizados em dois trechos na área rural do município de Planalto.

#### 2. LOCAL DOS SERVIÇOS

2.1. Trecho 1, compreendido entre a Rua Cinco (Distrito de Centro Novo) e a encruzilhada que vai para Pérola D'Oeste.

2.2. E o trecho 2, compreendido entre a PR 281 e o acesso da Propriedade de Antônio Borchat.

#### 3. VALOR MÁXIMO DA CONTRATAÇÃO

3.1. Valor estimado para contratação dos serviços é de R\$ 717.150,32 (setecentos e dezessete mil cento e cinquenta reais e trinta e dois centavos).

3.2. O valor final foi adquirido a partir de orçamentos baseado na tabela SINAPI.

#### 4. DA MODALIDADE

4.1. Segundo as disposições do art. 6º XXXVIII da Lei 14.133/2021, a modalidade concorrência é usada para contratação de bens e serviços especiais e de obras e serviços comuns e especiais de engenharia, cujo critério de julgamento será o de menor preço, sendo realizada na forma eletrônica.

#### 5. JUSTIFICATIVA E OBJETIVO DA CONTRATAÇÃO

5.1. A contratação se justifica pela necessidade de melhorar as condições de trafegabilidade e segurança nas vias rurais do município de Planalto, especialmente nos trechos mencionados,



# MUNICÍPIO DE PLANALTO

CNPJ: 76.460.526/0001-16

Fone: (46) 3555-8100 - Fax: (46) 3555-8101

E-mail: [planalto@planalto.pr.gov.br](mailto:planalto@planalto.pr.gov.br)

Praça São Francisco de Assis, 1583  
85750-000 PLANALTO - PARANA

que atualmente apresentam dificuldades de acesso, sobretudo em períodos de chuva. A pavimentação com pedras poliédricas irregulares proporcionará maior durabilidade ao leito das vias e garantindo melhor escoamento da produção agrícola local, além de facilitar o deslocamento dos moradores da região.

5.2. O objetivo da presente contratação é promover a melhoria da infraestrutura viária na zona rural do município de Planalto, por meio da execução de pavimentação com pedras irregulares, visando garantir o acesso adequado às propriedades rurais e assegurar melhores condições de mobilidade à população rural.

## 6. PRAZO E CONDIÇÕES DE ENTREGA

6.1. O prazo total para a execução dos serviços será de 6 (seis) meses a partir da emissão da ordem de serviço pelo Departamento de Engenharia, e pagamentos conforme boletim de medição mensal elaborado pelo mesmo;

6.2. A vencedora do certame deverá iniciar as obras em até 10 dias a contar do recebimento da Ordem de Serviço.

## 7. ADJUDICAÇÃO

7.1. Global.

## 8. VIGÊNCIA DO CONTRATO

8.1. Prazo de vigência do contrato de 12 (doze) meses a partir da assinatura do contrato.

## 9. FORMA DE PAGAMENTO

9.1. Até 30 (trinta) dias após apresentação da Nota Fiscal acompanhada com todos os documentos solicitados em edital e/ou contrato, válidos e completos.

## 10. DOTAÇÃO ORÇAMENTÁRIA

SECRETARIA	PROJETO OU ATIVIDADE:	CONTA DE DESPESA	DE	FONTE DE RECURSO
Secretaria de Agricultura	20.606.2001.2057 – Apoio aos Produtores Rurais	4.4.90.51.00.00 – Obras e Instalações	– e	03290 – Recursos Ordinários (Livres)
Secretaria de Agricultura	20.606.2001.2057 – Apoio aos Produtores Rurais	4.4.90.51.00.00 – Obras e Instalações	– e	03291 E 01901 – Convênio 55/2025 – Calçamento C.N.

## 11. ÍNDICE PARA REAJUSTE DE PREÇOS

11.1. INCC – Índice Nacional de Custo da Construção



# MUNICÍPIO DE PLANALTO

CNPJ: 76.460.526/0001-16

Fone: (46) 3555-8100 - Fax: (46) 3555-8101

E-mail: [planalto@planalto.pr.gov.br](mailto:planalto@planalto.pr.gov.br)

Praça São Francisco de Assis, 1583  
85750-000 PLANALTO - PARANÁ

## 12. SECRETARIA RESPONSÁVEL PELA FISCALIZAÇÃO DA OBRA

12.1. Secretaria Municipal de Administração

## 13. FISCAL ADMINISTRATIVO

13.1. A FISCALIZAÇÃO ADMINISTRATIVA será exercida pela servidora, técnica agrícola, Senhora Monica Andréia Back, inscrita no CPF/MF sob o nº 055.086.929-83 e portadora do RG nº 9.626.400-3.

## 14. FISCAL TÉCNICO

14.1. A FISCALIZAÇÃO TÉCNICA do contrato será exercida pelo Servidor ALEXANDRE CARDOSO, engenheiro civil da Secretaria Municipal de Planejamento e Supervisão, inscrito no CPF/MF sob o nº 084.611.939-03, portador do RG nº 10.583.874-3 e CREA-PR: 170458/D;

## 15. GESTOR DO CONTRATO

15.1. A gestão do contrato ficará a cargo da Servidora CARLA FATIMA MOMBACH STURM, da Secretaria Municipal de Administração, inscrita no CPF/MF sob o nº 027.056.719-43 e portadora do RG nº 6.772.151-9.

## 16. OBRIGAÇÕES DA CONTRATADA E CONDIÇÕES GERAIS DA EXECUÇÃO DOS SERVIÇOS

16.1 Cumprir todas as exigências constantes do Edital e seus Anexos

16.2 Solicitar antes do início das obras, toda a documentação necessária para dirimir os trabalhos visando a correta execução de todas as etapas (MODELO DE PLACA DE OBRA, PLANILHAS E PROJETOS);

16.3 Não transferir a terceiros, no todo ou em parte, as obrigações decorrentes deste contrato;

16.4 Não subcontratar nenhum serviço sem o prévio conhecimento e consentimento do Município de Planalto;

16.5 Executar fielmente os serviços programados nas especificações, não se admitindo modificações sem a prévia consulta e concordância do Município de Planalto;

16.6 Deveremos ser apresentadas planilha de medição com os quantitativos, compatível com a planilha orçamentária inicial;

16.7 Fornecer as guias de INSS e FGTS averbadas dos empregados que prestarem serviços durante o prazo contratual;

16.8 Providenciar, junto ao CREA/CAU regional, a devida Anotação de Responsabilidade Técnica – ART e ou Registro de Responsabilidade Técnica – RRT, relativa aos serviços objeto da presente licitação, de acordo com a legislação vigente

16.9 Fornecer instalações adequadas para a utilização e guarda dos equipamentos e se necessário, para o pessoal que estiver a serviço da obra;

16.10 Responsabilização pelas obrigações sociais, trabalhistas e previdenciárias do pessoal utilizado na execução das obras;

16.11 Responsabilização pelo frete dos materiais, ferramentas e equipamentos necessários à realização das obras;



# MUNICÍPIO DE PLANALTO

CNPJ: 76.460.526/0001-16

Fone: (46) 3555-8100 - Fax: (46) 3555-8101

E-mail: [planalto@planalto.pr.gov.br](mailto:planalto@planalto.pr.gov.br)

Praça São Francisco de Assis, 1583  
85750-000 PLANALTO - PARANÁ

16.12 Atender integralmente ao estabelecido nas Planilhas de Custos, Cronograma Físico-Financeiro e nos projetos além das orientações do responsável pela fiscalização;

16.13 Reparar, corrigir, remover, reconstruir ou substituir, às suas expensas, no total ou em parte, os serviços efetuados em que se verifiquem vícios, defeitos ou incorreções resultantes da execução ou dos materiais utilizados, no prazo máximo de 5 (cinco) dias, contados da ciência pela Licitante vencedora, ou no prazo para tanto estabelecido pela fiscalização;

16.14 Responsabilizar-se pelos ônus resultantes de quaisquer ações, demandas, custos e despesas decorrentes de danos, ocorridos por culpa sua ou de qualquer de seus empregados e prepostos, obrigando-se por quaisquer responsabilidades decorrentes de ações judiciais movidas por terceiros, que lhe venham a ser exigidas por força de lei, ligadas ao cumprimento do presente edital.

16.15 Verificar e comparar todos os desenhos fornecidos para execução dos serviços. No caso de falhas, erros, discrepâncias ou omissões, bem, ainda, transgressões às Normas Técnicas, regulamentos ou posturas, caberá à licitante formular imediata comunicação escrita ao Município de Planalto, buscando o imediato encaminhamento do assunto, de forma a evitar empecilhos ao perfeito desenvolvimento dos serviços

16.16 A empresa deverá apresentar, de forma permanente, seus funcionários devidamente uniformizados, fornecer todos os equipamentos de segurança individual (EPI) e zelar pela segurança dos trabalhadores em virtude dos trabalhos a serem realizados na obra, conforme recomendações e exigências da NR-06 e NR-35.

16.17 Adotar todas as providências e assumir todas as obrigações estabelecidas na legislação específica de acidente do trabalho, quando, em ocorrência da espécie, forem vítimas os seus técnicos e empregados, no desempenho dos serviços ou em conexão com eles;

16.18 Deverá a empresa recompor, nos padrões de qualidade e acabamento existentes, as áreas adjacentes que, eventualmente, forem afetadas e/ou danificadas no transcorrer dos trabalhos;

16.19 Caberá a Contratada o descarte de todo o material não aproveitável, removendo periodicamente todo o material e detritos que venham a se acumular no decorrer dos serviços, devendo ser executado de acordo com as exigências da Administração Municipal, não sendo permitido o acúmulo de entulho no local da obra;

16.20 Manter, durante todo o período da execução dos serviços, as condições de habilitação e qualificação exigidas na licitação;

## 17. QUALIFICAÇÃO TÉCNICA

17.1 Exigir certificado de registro da empresa junto ao CREA/CAU;

17.2 Exigir certificado de registro profissional, responsável técnico pela empresa, junto ao CREA/CAU, conforme Art. 6º e Art. 8º, inciso II, da resolução nº 336/1989 do CONFEA (Conselho Federal de Engenharia e Agronomia) ou Art. 47 da lei nº 12.378/2010 do Conselho de Arquitetura e Urbanismo do Brasil;

17.3 Atestado e/ou declaração de execução de, no mínimo, uma obra de semelhante complexidade tecnológica e operacional equivalente ou superior as solicitadas na licitação;



# MUNICÍPIO DE PLANALTO

CNPJ: 76.460.526/0001-16

Fone: (46) 3555-8100 - Fax: (46) 3555-8101

E-mail: [planalto@planalto.pr.gov.br](mailto:planalto@planalto.pr.gov.br)

Praça São Francisco de Assis, 1583  
85750-000 PLANALTO - PARANA

17.4 Não serão aceitos atestados ou acervos de licitantes que atestam para si mesmas a qualidade e quantidade de serviços ou obras executadas, sendo necessário que tal documentação seja fornecida por empresa privada ou órgão público diverso da licitante;

17.5 Não serão aceitos atestados ou acervos de obras em andamento;

17.6 Não será solicitada visita técnica, porém a licitante deverá preencher a “declaração de recebimento e acesso a documentação”, conforme recomendação do Tribunal de Contas da União (TCU). A(s) empresa(s) que tiver(em) interesse poderão realizar visita *in loco* juntamente com o fiscal de execução. A visita deve ser pré-agendada através do telefone (46) 3555-8139 e deverá ocorrer conforme disponibilidade do servidor do Departamento de Engenharia.

## 18. INFORMAÇÕES COMPLEMENTARES

18.1 A Contratada deverá efetuar o pagamento de todos os impostos, taxas e demais obrigações fiscais incidentes ou que vierem a incidir sobre o objeto de contrato, até o Recebimento Definitivo dos serviços;

18.2 Todos os serviços deverão ser desenvolvidos em conformidade com as normas vigentes, no caso de eventuais divergências, as disposições estabelecidas pela Contratante;

18.3 Toda e qualquer dúvida deverá ser esclarecida previamente com a fiscalização de obras antes da execução dos serviços correspondentes;

18.4 As inadequações apontadas pela Fiscalização de obras serão corrigidas pela Contratada sem custo adicional para a Contratante, visto que o não cumprimento poderá acarretar em penas administrativas.

18.5 Declaramos que as informações constantes deste documento e da Requisição ao departamento de licitação são suficientes a emissão do edital de licitação e a respectiva contratação, e que não os contém nenhuma exigência que possa comprometer, restringir ou frustrar o caráter competitivo da licitação, nos termos do artigo 5º da Lei 14.133/2021.

Planalto, 28 de maio de 2025.

---

**MONICA ANDRÉIA BACK**  
Técnica Agrícola

---

**LUIZ CARLOS BONI**  
Prefeito Municipal



# MUNICÍPIO DE PLANALTO

CNPJ: 76.460.526/0001-16

Fone: (46) 3555-8100 - Fax: (46) 3555-8101

E-mail: [planalto@planalto.pr.gov.br](mailto:planalto@planalto.pr.gov.br)

Praça São Francisco de Assis, 1583

85750-000 PLANALTO - PARANÁ

**EDITAL DE CONCORRÊNCIA ELETRONICA Nº 003/2025**

**PROCESSO ADMINISTRATIVO Nº 227/2025**

**MODALIDADE: CONCORRÊNCIA ELETRONICA**

**TIPO: MENOR PREÇO - EMPREITADA POR PREÇO UNITÁRIO**

**OBJETO:** Contratação de empresa legalmente estabelecida e especializada, para execução de Obra de Engenharia, consistente na pavimentação com pedras poliédricas irregulares, incluindo o fornecimento de equipamentos e a prestação dos serviços necessários, a serem realizados em dois trechos na área rural do município de Planalto, incluindo o fornecimento de materiais, conforme projeto técnico.

## ANEXO – II

### MODELO DE PROPOSTA COMERCIAL (uso obrigatório por todas as licitantes) (papel timbrado da licitante)

A empresa ....., estabelecida na (endereço completo, telefone, fax e endereço eletrônico, se houver), inscrita no CNPJ sob nº ....., neste ato representada por ....., cargo, RG....., CPF....., (endereço), vem por meio desta, apresentar Proposta de Preços ao Edital de CONCORRÊNCIA ELETRONICA **CONCORRÊNCIA ELETRONICA** nº 003/2025 em epigrafe que tem por objeto a Contratação de empresa legalmente estabelecida e especializada, para execução de Obra de Engenharia, consistente na pavimentação com pedras poliédricas irregulares, incluindo o fornecimento de equipamentos e a prestação dos serviços necessários, a serem realizados em dois trechos na área rural do município de Planalto, incluindo o fornecimento de materiais, conforme projeto técnico, conforme segue:

Item	Especificação	Unidade	Quantidade	Valor Total da Obra R\$
1	xx	xx	xx	R\$

Informar Valor total R\$.

A validade desta proposta é de **60 (sessenta) dias corridos**, contados da data da abertura da sessão pública de **CONCORRÊNCIA ELETRONICA**

**A apresentação da proposta implicará na plena aceitação das condições estabelecidas neste edital e seus anexos.**

..... de 2025.

Local e Data

Assinatura do Responsável pela Empresa  
(Nome Legível/Cargo)



# MUNICÍPIO DE PLANALTO

CNPJ: 76.460.526/0001-16

Fone: (46) 3555-8100 - Fax: (46) 3555-8101

E-mail: [planalto@planalto.pr.gov.br](mailto:planalto@planalto.pr.gov.br)

Praça São Francisco de Assis, 1583  
85750-000 PLANALTO - PARANÁ

**EDITAL DE CONCORRÊNCIA ELETRÔNICA Nº 003/2025**  
**PROCESSO ADMINISTRATIVO Nº 227/2025**  
**MODALIDADE: CONCORRÊNCIA ELETRÔNICA**  
**TIPO: MENOR PREÇO - EMPREITADA POR PREÇO UNITÁRIO**

**OBJETO:** Contratação de empresa legalmente estabelecida e especializada, para execução de Obra de Engenharia, consistente na pavimentação com pedras poliédricas irregulares, incluindo o fornecimento de equipamentos e a prestação dos serviços necessários, a serem realizados em dois trechos na área rural do município de Planalto, incluindo o fornecimento de materiais, conforme projeto técnico.

## ANEXO - III

### MODELO DE DECLARAÇÃO UNIFICADA (papel timbrado da licitante)

#### À Agente de Contratação e equipe de apoio

Prefeitura Municipal de Planalto, Estado do Paraná

#### CONCORRÊNCIA ELETRÔNICA Nº 003/2025

Pelo presente instrumento, a empresa ....., CNPJ nº ....., com sede na ....., através de seu representante legal infra-assinado, que:

( ) Declara, sob as penas do artigo 299 do Código Penal, que se **enquadra na situação de microempresa, empresa de pequeno porte ou cooperativa, nos termos da Lei Complementar nº 123/06, alterada pela Lei Complementar nº 147/14**, bem assim que inexistem fatos supervenientes que conduzam ao seu desenquadramento desta situação.

\*Marcar este item caso se enquadre na situação de microempresa, empresa de pequeno porte ou cooperativa.

1) Declaramos, para os fins do disposto no inciso XXXIII do art. 7º da Constituição Federal, não empregamos menores de dezoito anos em trabalho noturno, perigoso ou insalubre e nem menores de dezesseis anos, em qualquer trabalho, salvo na condição de aprendiz, a partir dos quatorze anos de idade, em cumprimento ao que determina o inciso VI do art. 68 da Lei nº 14.133/21.

2) Declaramos, para os fins que até a presente data inexistem fatos supervenientes impeditivos para habilitação no presente processo licitatório, estando ciente da obrigatoriedade de declarar ocorrências posteriores.

3) Declaramos, para os fins que a empresa não foi declarada inidônea por nenhum órgão público de qualquer esfera de governo, estando apta a contratar com o poder público.



# MUNICÍPIO DE PLANALTO

CNPJ: 76.460.526/0001-16

Fone: (46) 3555-8100 - Fax: (46) 3555-8101

E-mail: [planalto@planalto.pr.gov.br](mailto:planalto@planalto.pr.gov.br)

Praça São Francisco de Assis, 1583  
85750-000 PLANALTO - PARANÁ

4) Declaramos, para os devidos fins que não possuímos em nosso quadro societário e de empregados, servidor ou dirigente de órgão ou entidade contratante ou responsável pela licitação, nos termos do inciso IV, do artigo 14º da Lei nº 14.133/21.

5) Comprometo-me a manter durante a execução do contrato, em compatibilidade com as obrigações assumidas, todas as condições de habilitação e qualificação exigidas na licitação.

6) Declaramos, para os devidos fins de direito, na qualidade de Proponente dos procedimentos licitatórios, instaurados por este Município, que o(a) responsável legal da empresa é o(a) Sr.(a)....., Portador(a) do RG sob nº ..... e CPF nº ....., cuja função/cargo é.....(sócio administrador/procurador/diretor/etc), **responsável pela assinatura da Ata de Registro de Preços/contrato.**

7) Declaramos, para os devidos fins que em caso de qualquer comunicação futura referente e este processo licitatório, bem como em caso de eventual contratação, **concordo que a Ata de Registro de Preços/Contrato** seja encaminhado para o seguinte endereço:

E-mail:

Telefone: ( ) ( )

8) Caso altere o citado e-mail ou telefone comprometo-me em protocolizar pedido de alteração junto ao Sistema de Protocolo deste Município, sob pena de ser considerado como intimado nos dados anteriormente fornecidos.

9) Nomeamos e constituímos o senhor(a)....., portador(a) do CPF/MF sob n.º....., para ser o(a) responsável para acompanhar a execução do **contrato**, referente a Concorrência Eletrônica n.º N° 003/2025 e todos os atos necessários ao cumprimento das obrigações contidas no instrumento convocatório, seus Anexos e na Ata de Registro de Preços/Contrato.

..... de 2025.  
Local e Data

Assinatura do Responsável pela Empresa  
(Nome Legível/Cargo)



# MUNICÍPIO DE PLANALTO

CNPJ: 76.460.526/0001-16

Fone: (46) 3555-8100 - Fax: (46) 3555-8101

E-mail: [planalto@planalto.pr.gov.br](mailto:planalto@planalto.pr.gov.br)

Praça São Francisco de Assis, 1583

85750-000 PLANALTO - PARANÁ

**EDITAL DE CONCORRÊNCIA ELETRÔNICA Nº 003/2025**

**PROCESSO ADMINISTRATIVO Nº 227/2025**

**MODALIDADE: CONCORRÊNCIA ELETRÔNICA**

**TIPO: MENOR PREÇO - EMPREITADA POR PREÇO UNITÁRIO**

**OBJETO:** Contratação de empresa legalmente estabelecida e especializada, para execução de Obra de Engenharia, consistente na pavimentação com pedras poliédricas irregulares, incluindo o fornecimento de equipamentos e a prestação dos serviços necessários, a serem realizados em dois trechos na área rural do município de Planalto, incluindo o fornecimento de materiais, conforme projeto técnico.

## ANEXO IV

### ATESTADO DE VISITA/DECLARAÇÃO DE DISPENSA DE VISITA TÉCNICA

(A licitante poderá optar pela realização da visita e deverá apresentar o atestado de visita ou a declaração de dispensa de visita técnica, de acordo com os modelos abaixo)

#### a) ATESTADO DE VISITA TÉCNICA

(em papel timbrado do Município)

Atestamos que o(a) Sr(a). ....., portador(a) da carteira do CREA nº ....., representando a empresa ....., CNPJ nº ....., nos termos do edital da Concorrência Eletrônica Nº .../2025, visitou o local da obra, oportunidade em que tomou conhecimento de todas as informações necessárias e das condições locais que possam influir direta ou indiretamente na execução dos serviços.

(local e data)

\_\_\_\_\_  
Responsável técnico da Licitante

CREA/CAU

CPF

RG

\_\_\_\_\_  
Representante do Município  
(Secretarias de Planejamento E Supervisão - Engenharia)

Identificação

Assinatura



# MUNICÍPIO DE PLANALTO

CNPJ: 76.460.526/0001-16

Fone: (46) 3555-8100 - Fax: (46) 3555-8101

E-mail: [planalto@planalto.pr.gov.br](mailto:planalto@planalto.pr.gov.br)

Praça São Francisco de Assis, 1583  
85750-000 PLANALTO - PARANÁ

OU

## DECLARAÇÃO DE DISPENSA DE VISITA TÉCNICA

(em papel A4, preferencialmente timbrado, ou cabeçalho com razão social, CNPJ, endereço completo, endereço eletrônico, telefone, com nome e assinatura do representante legal).

(NOME DA EMPRESA E QUALIFICAÇÃO DA MESMA COM CNPJ, ENDEREÇO, etc.), neste ato representada por (REPRESENTANTE LEGAL DA EMPRESA E QUALIFICAÇÃO DO MESMO, CONSTANDO INCLUSIVE QUAL A FUNÇÃO/CARGO NA EMPRESA), DECLARAMOS que OPTAMOS por não realizar a visita técnica ao local da obra objeto do edital da Concorrência Eletrônica Nº ...../2025 e que ASSUMIMOS todo e qualquer risco por esta decisão.

DECLARAMOS também que nos responsabilizamos pela dispensa e por situações supervenientes e NOS COMPROMETEMOS a prestar fielmente os serviços nos termos do Edital, do Projeto Básico e dos demais anexos que compõem o processo da Concorrência Eletrônica Nº ...../2025.

(Local e data)

---

Representante Legal da empresa

CPF

RG



# MUNICÍPIO DE PLANALTO

CNPJ: 76.460.526/0001-16

Fone: (46) 3555-8100 - Fax: (46) 3555-8101

E-mail: [planalto@planalto.pr.gov.br](mailto:planalto@planalto.pr.gov.br)

Praça São Francisco de Assis, 1583  
85750-000 PLANALTO - PARANÁ

**EDITAL DE CONCORRÊNCIA ELETRONICA Nº 003/2025**

**PROCESSO ADMINISTRATIVO Nº 227/2025**

**MODALIDADE: CONCORRÊNCIA ELETRONICA**

**TIPO: MENOR PREÇO - EMPREITADA POR PREÇO UNITÁRIO**

**OBJETO:** Contratação de empresa legalmente estabelecida e especializada, para execução de Obra de Engenharia, consistente na pavimentação com pedras poliédricas irregulares, incluindo o fornecimento de equipamentos e a prestação dos serviços necessários, a serem realizados em dois trechos na área rural do município de Planalto, incluindo o fornecimento de materiais, conforme projeto técnico.

## ANEXO V

### DECLARAÇÃO DE RESPONSABILIDADE TÉCNICA

À Comissão de Licitação

Ref.: Edital de Concorrência Eletrônica nº ...../2025

Conforme o disposto no edital em epígrafe, declaramos que o responsável técnico pela obra, caso venhamos a vencer a referida licitação, é:

Nome	Especialidade	CREA e/ou CAU	Data do Registro

Local, \_\_\_ de \_\_\_ de 2025.

\_\_\_\_\_  
(nome e assinatura do responsável técnico indicado)

\_\_\_\_\_  
(nome e assinatura do responsável legal da empresa)



# MUNICÍPIO DE PLANALTO

CNPJ: 76.460.526/0001-16

Fone: (46) 3555-8100 - Fax: (46) 3555-8101

E-mail: [planalto@planalto.pr.gov.br](mailto:planalto@planalto.pr.gov.br)

Praça São Francisco de Assis, 1583  
85750-000 PLANALTO - PARANÁ

**EDITAL DE CONCORRÊNCIA ELETRONICA Nº 003/2025**

**PROCESSO ADMINISTRATIVO Nº 227/2025**

**MODALIDADE: CONCORRÊNCIA ELETRONICA**

**TIPO: MENOR PREÇO - EMPREITADA POR PREÇO UNITÁRIO**

**OBJETO:** Contratação de empresa legalmente estabelecida e especializada, para execução de Obra de Engenharia, consistente na pavimentação com pedras poliédricas irregulares, incluindo o fornecimento de equipamentos e a prestação dos serviços necessários, a serem realizados em dois trechos na área rural do município de Planalto, incluindo o fornecimento de materiais, conforme projeto técnico.

## MINUTA DO TERMO DE CONTRATO

Pelo presente instrumento particular que firma de um lado, o MUNICÍPIO DE PLANALTO, com sede à Praça São Francisco de Assis, 1583, Centro, estado do Paraná, inscrito no CNPJ/MF sob o nº 76.460.526/0001-16, neste ato representado pelo Prefeito Municipal, senhor LUIZ CARLOS BONI, inscrito no CPF sob o nº 747.491.029-20 e abaixo assinado, doravante designado CONTRATANTE e de outro ....., inscrita no CNPJ sob o nº ....., com sede na cidade de ....., neste ato representado pelo(a) Sr.(a) ....., portador do CPF nº ....., doravante designada CONTRATADA, estando as partes sujeitas as normas da Lei 14.133/2021 e suas alterações subsequentes, ajustam o presente contrato em decorrência da licitação realizada através da **CONCORRÊNCIA ELETRONICA nº 003/2025**, mediante as seguintes cláusulas e condições.

### CLÁUSULA PRIMEIRA – DO OBJETO

O objeto do presente termo é Contratação de empresa legalmente estabelecida e especializada, para execução de Obra de Engenharia, consistente na pavimentação com pedras poliédricas irregulares, incluindo o fornecimento de equipamentos e a prestação dos serviços necessários, a serem realizados em dois trechos na área rural do município de Planalto, incluindo o fornecimento de materiais, conforme projeto técnico.

Item nº	Descrição do Item	Unidade	Quantidade	Valor

PARÁGRAFO ÚNICO - Vinculam esta contratação, independentemente de transcrição o Termo de Referência, o Edital da **CONCORRÊNCIA ELETRONICA nº 003/2025**, a proposta da CONTRATADA e eventuais anexos dos documentos citados

### CLÁUSULA SEGUNDA – DA FUNDAMENTAÇÃO LEGAL

O presente contrato está sendo firmado com fundamento na Lei nº 14.133/21, e de acordo com as conclusões da **CONCORRÊNCIA ELETRONICA nº 003/2025**, aplicando-se, ainda, os



# MUNICÍPIO DE PLANALTO

CNPJ: 76.460.526/0001-16

Fone: (46) 3555-8100 - Fax: (46) 3555-8101

E-mail: [planalto@planalto.pr.gov.br](mailto:planalto@planalto.pr.gov.br)

Praça São Francisco de Assis, 1583  
85750-000 PLANALTO - PARANÁ

princípios inerentes aos contratos administrativos.

## CLÁUSULA TERCEIRA – DO PREÇO E DO REAJUSTE

O preço ajustado ao qual o CONTRATANTE se obriga a adimplir e o CONTRATADO concorda em receber é de R\$......(....).

PARÁGRAFO PRIMEIRO - O pagamento de quaisquer taxas ou emolumentos concernentes ao objeto do presente contrato será de responsabilidade exclusiva da CONTRATADA, bem como demais encargos inerentes e necessários para a completa execução das suas obrigações assumidas pelo presente contrato.

PARÁGRAFO SEGUNDO - O reequilíbrio econômico-financeiro do contrato, para mais ou para menos, se justifica nas seguintes ocorrências:

- 1) Para mais, na hipótese de sobreviver fatos supervenientes imprevisíveis, ou previsíveis, porém, de consequências incalculáveis, retardadores ou impeditivos da execução do que foi contratado, ou ainda, em caso de força maior, caso fortuito ou fato do príncipe, configurado alea econômica (probabilidade de perda concomitante a probabilidade de lucro) extraordinária e extracontratual.
- 2) Para menos, na hipótese de o valor contratado ficar superior ao valor de mercado.

PARÁGRAFO TERCEIRO - Para a caracterização do pedido de reequilíbrio, a CONTRATADA deverá apresentar no setor de Contratos, a documentação que comprove o pedido de reequilíbrio.

PARÁGRAFO QUARTO - A iniciativa e o encargo da demonstração do desequilíbrio econômico-financeiro serão do CONTRATADO, cabendo o MUNICIPIO a análise e deliberação a respeito do pedido.

PARÁGRAFO QUINTO - A licitante fica ciente de que os lances ofertados durante a sessão são de sua exclusiva responsabilidade, não cabendo reequilíbrio de preços em consequência de altos descontos com o intuito único de ganhar a licitação e posteriormente buscar via revisão do preço aumentar ou regularizar sua margem operacional, sob pena de rescisão do contrato e de aplicação das penalidades administrativas previstas em lei e no edital.

PARÁGRAFO SEXTO - Se a CONTRATADA não comprovar o desequilíbrio econômico-financeiro e a existência de fato superveniente, o pedido será INDEFERIDO pelo Município e a Contratada continuará obrigado a cumprir com os compromissos pelo valor arrematado, sob pena de rescisão do contrato e aplicação das penalidades administrativas previstas em lei e no edital.

PARÁGRAFO SÉTIMO - Para deferimento do reequilíbrio, se ocorrida alguma das situações



# MUNICÍPIO DE PLANALTO

CNPJ: 76.460.526/0001-16

Fone: (46) 3555-8100 - Fax: (46) 3555-8101

E-mail: [planalto@planalto.pr.gov.br](mailto:planalto@planalto.pr.gov.br)

Praça São Francisco de Assis, 1583  
85750-000 PLANALTO - PARANÁ

descritas nos itens acima a CONTRATADA deverá apresentar, a cada mês, Planilha de custos atualizada, novamente acompanhada de todas as notas fiscais e demais documentos que a justifiquem, sendo que o realinhamento se dará mediante a comprovação do preço pago ao(s) fornecedores(es).

PARÁGRAFO OITAVO - O Município se reserva no direito de realizar cotação paralela, para averiguar os valores informados nas planilhas supracitadas. E apresentando-se como uma situação confortável, através da troca de fornecedores por parte da empresa, será considerado justificado o pedido, mantendo-se os valores originais.

PARÁGRAFO NONO - A Administração deverá, quando autorizado o reequilíbrio dos preços, lavrar Termo Aditivo com os preços revisados e emitir Nota de empenho complementar para as novas despesas, sendo que a atualização não retroagira a ordens de fornecimento já emitidas.

PARÁGRAFO DÉCIMO - O novo preço só terá validade após parecer jurídico e não terá efeito retroativo.

PARÁGRAFO DÉCIMO PRIMEIRO - Da mesma forma, para a realização de reequilíbrio econômico do contrato para menos, a Administração deverá comprovar a queda dos preços através de juntada de planilha de composição de custos e/ou cotações de preços de mercado.

PARÁGRAFO DÉCIMO SEGUNDO - O reajuste de preço será admitido caso a vigência do contrato ultrapasse o período de 12 (doze) meses, contados a partir da data limite para apresentação da proposta ou do orçamento a que essa se referir.

PARÁGRAFO DÉCIMO TERCEIRO - O reajuste obedecerá a variação do índice INPC ou aquele que venha a lhe substituir, bem como, a administração possui discricionariedade para aplicação de outro índice menor que reflita as condições de mercado.

## CLÁUSULA QUARTA – DO PAGAMENTO

PARÁGRAFO PRIMEIRO - O pagamento do valor contratado será realizado de acordo com as medições da obra, e conforme liberação do convênio, através de transferência eletrônica para a conta bancária da Contratada indicada pela mesma, em até 30 (trinta) dias após a apresentação correta da nota fiscal e documentos pertinentes e desde que atendidas as condições para liberação das parcelas. É de total responsabilidade da contratada indicar a conta bancária correta em que a Tesouraria do Município deverá realizar a transferência do pagamento.

PARÁGRAFO SEGUNDO - O representante do Município de Planalto, especialmente designado para acompanhar e fiscalizar a execução do contrato, efetuará as medições e analisará o avanço físico real dos serviços executados e o cronograma, verificando o exato



# MUNICÍPIO DE PLANALTO

CNPJ: 76.460.526/0001-16

Fone: (46) 3555-8100 - Fax: (46) 3555-8101

E-mail: [planalto@planalto.pr.gov.br](mailto:planalto@planalto.pr.gov.br)

Praça São Francisco de Assis, 1583  
85750-000 PLANALTO - PARANÁ

cumprimento das obrigações do contrato no período da medição, quanto a quantidade, qualidade e ao prazo previsto para execução.

PARÁGRAFO TERCEIRO - As notas fiscais deverão ser emitidas em conformidade e mediante medições da obra, sendo estas devidamente elaboradas e enviadas pelas CONTRATADA e conferidas pela fiscalização do MUNICIPIO.

PARÁGRAFO QUARTO - Caso se verifique erro na fatura, o pagamento será susinado até que as providencias pertinentes sejam tomadas por parte da CONTRATADA, emitente da fatura.

PARÁGRAFO QUINTO - As faturas deverão ser enviadas através dos e-mails [notafiscal@planalto.pr.gov.br](mailto:notafiscal@planalto.pr.gov.br) e [engenharia@planalto.pr.gov.br](mailto:engenharia@planalto.pr.gov.br), de acordo com os boletins de medição e empenhos encaminhados.

PARÁGRAFO SEXTO - O pagamento dos valores devidos pelo MUNICIPIO fica condicionado ao pagamento e comprovação dos encargos devidos pela CONTRATADA junto aos seguintes órgãos:

- a) CREA, através da ART - Anotação de Responsabilidade Técnica e/ou CAU, através do RRT - Relatório de Responsabilidade Técnica;
- b) Comprovação de abertura da matrícula CEI/CNO junto à Receita Federal, com os dados conforme contrato;
- c) Recolhimento da Garantia de Execução e adicional, se houver.

PARÁGRAFO SÉTIMO - Na ocasião do pagamento de cada uma das parcelas, a CONTRATADA deverá apresentar juntamente com a nota fiscal ao CONTRATANTE, através dos e-mails [notafiscal@planalto.pr.gov.br](mailto:notafiscal@planalto.pr.gov.br) e [engenharia@planalto.pr.gov.br](mailto:engenharia@planalto.pr.gov.br) de acordo com os boletins de medição/empenhos a seguinte documentação:

- a) Nota fiscal/fatura, com discriminação resumida dos serviços executados, número da licitação, número do contrato, discriminação dos impostos e encargos que serão retidos pelo Município e incidentes sobre o objeto contratado, e outros dados que julgar convenientes, não apresentar rasura e/ou entrelinhas e ser certificada pelo Responsável Técnico;
- b) cópia da guia de recolhimento da Previdência Social - GPS do(s) me s(s) de execução por obra(s), devidamente quitada(s), de conformidade com o relatório do SEFIP/GFIP com as folhas detalhadas e resumidas da obra contratada, bem como comprovante(s) de transmissão do(s) arquivo(s) para a Caixa Econômica Federal, e copia(s) da(s) guia(s) de recolhimento do Fundo de Garantia por Tempo de Serviço - FGTS do(s) ultimo(s) recolhimento(s) devido(s), devidamente quitada(s), de conformidade com o demonstrativo de dados referentes ao FGTS/INSS, exclusivo da obra contratada;
- b.1) No caso de serviços prestados mediante mão de obra exclusiva dos sócios, sem a utilização de empregados, a licitante deverá apresentar os dados da empresa e as informações relativas aos sócios e as suas respectivas remunerações (pró-labore), por tomador; e
- c) Certidões de regularidade junto ao INSS e ao FGTS da Licitante, emitidas no respectivo mês



# MUNICÍPIO DE PLANALTO

CNPJ: 76.460.526/0001-16

Fone: (46) 3555-8100 - Fax: (46) 3555-8101

E-mail: [planalto@planalto.pr.gov.br](mailto:planalto@planalto.pr.gov.br)

Praça São Francisco de Assis, 1583  
85750-000 PLANALTO - PARANÁ

do pagamento.

PARÁGRAFO OITAVO - A CONTRATADA deverá ainda, manter durante toda a vigência do contrato as condições de habilitação especificadas no edital (Fazenda Pública Federal com a Previdência Social e Justiça do Trabalho).

PARÁGRAFO NONO - A liberação da última parcela fica condicionada a apresentação de:

- a) Documento comprobatório de regularidade trabalhista e previdenciária das obras (Certidão negativa do INSS, referente a execução da obra);
- b) Certificado de vistoria e conclusa o da obra;
- c) Termo de Recebimento Provisório da obra;
- d) Comprovante, nos casos previstos, de ligações definitivas de água e energia elétrica.

PARÁGRAFO DÉCIMO - As despesas referentes ao consumo de água e energia, durante a execução do objeto são de inteira responsabilidade da CONTRATADA.

PARÁGRAFO DÉCIMO PRIMEIRO - A última medição e respectivo pagamento devera o corresponder, no mínimo, a 10% (dez por cento) do valor total do contrato. Para tanto, a penúltima medição deverá ser realizada de maneira a reservar o percentual mínimo para a última medição.

PARÁGRAFO DÉCIMO SEGUNDO - A emissão do TERMO DE RECEBIMENTO DEFINITIVO da obra somente ocorrerá mediante a entrega pela CONTRATADA de:

- a) "as built" do serviço (quando houver alteração es na execução da obra em decorrência de mudanças ou interferência arquitetônica e estrutural das instalações ou outros);
- b) laudo de vistoria da obra aprovado pelo corpo de bombeiros, quando for o caso;
- c) comprovação das ligações definitivas de energia, água, telefone e gás, quando for o caso, conforme previstos em projetos, quando for o caso;
- d) carta "habite-se" emitida pelo Município, quando for o caso; e
- e) certidão negativa de débitos previdenciários específica para o registro junto ao Cartório de Registro de Imóveis, quando for o caso.

PARÁGRAFO DÉCIMO TERCEIRO - Em caso de não cumprimento pela CONTRATADA de qualquer disposição contratual, os pagamentos poderão ficar retidos até posterior solução, sem prejuízo de quaisquer outras disposições contratuais.

PARÁGRAFO DÉCIMO QUARTO - As eventuais despesas bancárias decorrentes de transferência de valores para outras praças ou agencias são de responsabilidade da CONTRATADA.

PARÁGRAFO DÉCIMO QUINTO - Em caso de atraso de pagamento motivado exclusivamente pelo MUNICIPIO, o valor devido deverá ser acrescido de atualização financeira, e sua apuração



# MUNICÍPIO DE PLANALTO

CNPJ: 76.460.526/0001-16

Fone: (46) 3555-8100 - Fax: (46) 3555-8101

E-mail: [planalto@planalto.pr.gov.br](mailto:planalto@planalto.pr.gov.br)

Praça São Francisco de Assis, 1583  
85750-000 PLANALTO - PARANÁ

se fará desde a data de seu vencimento até a data do efetivo pagamento, em que os juros de mora será o calculados a taxa de 0,5% (meio por cento) ao mês, ou 6% (seis por cento) ao ano.

PARÁGRAFO DÉCIMO SEXTO - Os recursos destinados ao pagamento do objeto de que trata o presente edital, são oriundos do Termo de Convênio n°055/2025 firmado entre a Secretaria de Estado da Agricultura e do Abastecimento – SEAB e o Município de Planalto – PR. Os recursos orçamentários correrão por conta da seguinte dotação:

DOTAÇÕES		
Conta da despesa	Funcional programática	Destinação de recurso
03291	11.133.20.606.2001.2057	4.4.90.51.00.00.01901
03290	11.133.20.606.2001.2057	4.4.90.51.00.00.00000

## CLÁUSULA QUINTA – DA VIGÊNCIA E DO PRAZO DE EXECUÇÃO

PARÁGRAFO PRIMEIRO- O prazo total para a execução dos serviços será de 06 (seis) meses, a partir da emissão da ordem de serviço pelo Departamento de Engenharia, e pagamentos conforme boletim de medição mensal elaborado pelo mesmo;

PARÁGRAFO SEGUNDO - A contratada deverá iniciar as obras em até 10 dias a contar do recebimento da Ordem de Serviço, emitido pelo Departamento de Engenharia do Município.

PARÁGRAFO TERCEIRO - O prazo de vigência do presente contrato é de 12 (doze) meses, contados a partir da assinatura do mesmo.

## CLÁUSULA SEXTA– DAS CONDIÇÕES DE EXECUÇÃO / DOS DIREITOS E RESPONSABILIDADES DAS PARTES

Constitui direito do CONTRATANTE receber o objeto deste Contrato nas condições ajustadas e da CONTRATADA perceber o valor pactuado na forma e prazo estabelecidos.

PARÁGRAFO PRIMEIRO - Constituem obrigações do CONTRATANTE:

- efetuar o pagamento ajustado;
- esclarecer à CONTRATADA toda e qualquer dúvida, em tempo hábil, com relação ao fornecimento;
- manter, sempre por escrito com a CONTRATADA, os entendimentos sobre o objeto contratado.

PARÁGRAFO SEGUNDO - Constituem obrigações da CONTRATADA:

- Cumprir todas as exigências constantes do Edital e seus Anexos;



# MUNICÍPIO DE PLANALTO

CNPJ: 76.460.526/0001-16

Fone: (46) 3555-8100 - Fax: (46) 3555-8101

E-mail: [planalto@planalto.pr.gov.br](mailto:planalto@planalto.pr.gov.br)

Praça São Francisco de Assis, 1583

85750-000 PLANALTO - PARANÁ

- b) Iniciar os serviços objeto deste Contrato, após o recebimento efetivo, da ordem de serviço;
- c) Solicitar antes do início das obras, toda a documentação necessária para dirimir os trabalhos visando a correta execução de todas as etapas (MODELO DE PLACA DE OBRA, PLANILHAS E PROJETOS, etc);
- d) Comunicar a contratante, bem como proceder com a devida interdição sinalização e isolamento dos locais de obra e das vias, caso necessário;
- e) Executar fielmente os serviços programados nas especificações, não se admitindo modificações sem a prévia consulta e concordância do Município de Planalto;
- f) Não transferir a terceiros, no todo ou em parte, as obrigações decorrentes deste contrato;
- g) Não é permitido subempreitar de forma total o objeto desta licitação, porém mediante prévia comunicação e autorização da contratante, a subempreitada parcial do serviço poderá ser autorizada, devendo a subcontratação ser de responsabilidade exclusiva da empresa titular;
- h) Deverá ser exigido pela contratada todos os documentos e certidões da empresa subcontratada, para fins de pagamento;
- i) Deverá ser apresentadas planilha de medição com os quantitativos, compatível com a planilha orçamentária inicial;
- j) Providenciar, junto ao CREA/CAU regional, a devida Anotação de Responsabilidade Técnica – ART e ou Registro de Responsabilidade Técnica – RRT, relativa aos serviços objeto da presente licitação, de acordo com a legislação vigente;
- k) Atender integralmente ao estabelecido nas Planilhas de Custos, Cronograma Físico-Financeiro e nos projetos além das orientações do responsável pela fiscalização;
- l) Responsabilização pelo frete dos materiais, ferramentas e equipamentos necessários à realização das obras;
- m) Responsabilizar-se pelos ônus resultantes de quaisquer ações, demandas, custos e despesas decorrentes de danos, ocorridos por culpa sua ou de qualquer de seus empregados e prepostos, obrigando-se por quaisquer responsabilidades decorrentes de ações judiciais movidas por terceiros, que lhe venham a ser exigidas por força de lei, ligadas ao cumprimento do presente edital.
- n) Verificar e comparar todos os desenhos fornecidos para execução dos serviços. No caso de falhas, erros, discrepâncias ou omissões, bem como, ainda, transgressões às Normas Técnicas, regulamentos ou posturas, caberá à licitante formular imediata comunicação escrita ao Município de Planalto, buscando o imediato encaminhamento do assunto, de forma a evitar empecilhos ao perfeito desenvolvimento dos serviços;
- o) Somente poderão ser considerados para efeito de pagamento os materiais e serviços efetivamente executados e/ou instalados pela Contratada, em conformidade com os projetos e especificações técnicas;
- p) Quaisquer serviços executados com mão de obra ou materiais inadequados e/ou em desacordo com o projeto deverão ser refeitos pela Contratada sem quaisquer ônus para a contratante;



# MUNICÍPIO DE PLANALTO

CNPJ: 76.460.526/0001-16

Fone: (46) 3555-8100 - Fax: (46) 3555-8101

E-mail: [planalto@planalto.pr.gov.br](mailto:planalto@planalto.pr.gov.br)

Praça São Francisco de Assis, 1583

85750-000 PLANALTO - PARANÁ

- q) Fornecer todos os materiais e equipamentos necessários à execução dos serviços (ferramentas, maquinários e aparelhamento), responsabilizando-se pela guarda, segurança e proteção de todo o material e equipamento utilizado, até a conclusão dos serviços;
- r) Providenciar a matrícula do objeto deste Contrato junto ao INSS;
- s) Fornecer guias de INSS e FGTS averbadas dos empregados que prestarem serviços durante o prazo contratual, bem como comprovar que os direitos trabalhistas e as CTPS estão em dia;
- t) Responsabilização pelas obrigações sociais, trabalhistas e previdenciárias do pessoal utilizado na execução das obras;
- u) A empresa deverá apresentar, de forma permanente, seus funcionários devidamente uniformizados, fornecer todos os equipamentos de segurança individual (EPI) e zelar pela segurança dos trabalhadores em virtude dos trabalhos a serem realizados na obra, conforme recomendações e exigências da NR-06 e NR-35.
- v) Adotar todas as providências e assumir todas as obrigações estabelecidas na legislação específica de acidente do trabalho, quando, em ocorrência da espécie, forem vítimas os seus técnicos e empregados, no desempenho dos serviços ou em conexão com eles;
- w) A empresa deverá fornecer a todos os trabalhadores o tipo adequado de equipamento de proteção individual – EPI e proteção coletiva - EPC, deverá treinar e tornar obrigatório o uso dos EPIs e fiscalizar a fiel utilização dos mesmos;
- x) Quanto aos procedimentos de segurança, assumir a responsabilidade por quaisquer acidentes de trabalho na execução dos serviços contratados, ainda que resulte de caso fortuito ou força maior, bem como as indenizações que possam vir a serem devidas a terceiros por fatos oriundos dos serviços contratados;
- y) Cumprir e fazer cumprir todas as normas regulamentares sobre a medicina e segurança do trabalho, obrigando seus empregados a trabalhar com equipamentos individuais de segurança/prevenção de acidentes de trabalho;
- z) A atuação ou a eventual omissão da Fiscalização durante a realização dos trabalhos não poderá ser invocada para eximir a Contratada da responsabilidade pela execução dos serviços;
- aa) Deverá a empresa recompor, nos padrões de qualidade e acabamento existentes, as áreas adjacentes que, eventualmente, forem afetadas e/ou danificadas no transcorrer dos trabalhos;
- bb) Caberá a Contratada a solicitação do descarte de todo o material não aproveitável, removendo periodicamente todo o material e detritos que venham a se acumular no decorrer dos serviços, devendo ser executado de acordo com as exigências da Administração Municipal, não sendo permitido o acúmulo de entulho em qualquer local do imóvel;
- cc) Cumprir, durante todo o período de execução do contrato, a reserva de cargos prevista em Lei para pessoa com deficiência, para reabilitado da Previdência Social ou para aprendiz, bem como as reservas de cargos previstas na legislação (art. 116, da Lei n.º 14.133/2021);



# MUNICÍPIO DE PLANALTO

CNPJ: 76.460.526/0001-16

Fone: (46) 3555-8100 - Fax: (46) 3555-8101

E-mail: [planalto@planalto.pr.gov.br](mailto:planalto@planalto.pr.gov.br)

Praça São Francisco de Assis, 1583

85750-000 PLANALTO - PARANÁ

- dd) Comprovar a reserva de cargos a que se refere o item acima, quando solicitado pelo fiscal do contrato, com a indicação dos empregados que preencheram as referidas vagas (art. 116, parágrafo único, da Lei n.º 14.133/2021);
- ee) A Contratada deverá efetuar o pagamento de todos os impostos, taxas e demais obrigações fiscais incidentes ou que vierem a incidir sobre o objeto de contrato, até o Recebimento Definitivo dos serviços;
- ff) Todos os serviços deverão ser desenvolvidos em conformidade com as normas vigentes, no caso de eventuais divergências, as disposições estabelecidas pela Contratante;
- gg) Toda e qualquer dúvida deverá ser esclarecida previamente com a fiscalização de obras antes da execução dos serviços correspondentes;
- hh) As inadequações apontadas pela Fiscalização de obras serão corrigidas pela Contratada sem custo adicional para a Contratante, visto que o não cumprimento poderá acarretar em penas administrativas.
- ii) Reparar, corrigir, remover, reconstruir ou substituir, às suas expensas, no total ou em parte, os serviços efetuados em que se verifiquem vícios, defeitos ou incorreções resultantes da execução ou dos materiais utilizados, no prazo máximo de 5 (cinco) dias, contados da ciência pela Licitante vencedora, ou no prazo para tanto estabelecido pela fiscalização;
- jj) Apresentar sempre que solicitado, durante a execução do Contrato, documentos que comprovem estar cumprindo a legislação em vigor quanto as obrigações assumidas na licitação, em especial, encargos sociais, trabalhista, previdenciários, tributários, fiscais e comerciais;
- kk) Toda e qualquer responsabilidade criminal, civil e administrativa pela prestação dos serviços objeto do presente contrato caberá única e exclusivamente a CONTRATADA.
- ll) Manter durante toda a execução do Contrato, em compatibilidade com as obrigações por ele assumidas, todas as condições de habilitação e qualificação exigidas na licitação;

## CLÁUSULA SÉTIMA - OBRIGAÇÕES DA CONTRATADA RELATIVAS A CRITÉRIOS DE SUSTENTABILIDADE

As boas práticas de otimização de recursos, redução de desperdícios e menor poluição se pautam em alguns pressupostos e exigências, que deverão ser observados pela Contratada, que deverá fazer uso racional do consumo de energia e água, adotando medidas para evitar o desperdício.

**PARÁGRAFO PRIMEIRO** - Colaborar com as medidas de redução de consumo e uso racional da água, cujo(s) encarregado(s) deve(m) atuar como facilitador(es) das mudanças de comportamento.

**PARÁGRAFO SEGUNDO** - Dar preferência à aquisição e uso de equipamentos e complementos que promovam a redução do consumo de água e que apresentem eficiência energética e redução de consumo.

**PARÁGRAFO TERCEIRO** - Evitar ao máximo o uso de extensões elétricas.



# MUNICÍPIO DE PLANALTO

CNPJ: 76.460.526/0001-16

Fone: (46) 3555-8100 - Fax: (46) 3555-8101

E-mail: [planalto@planalto.pr.gov.br](mailto:planalto@planalto.pr.gov.br)

Praça São Francisco de Assis, 1583  
85750-000 PLANALTO - PARANÁ

PARÁGRAFO QUARTO - Repassar a seus empregados todas as orientações referentes à redução do consumo de energia e Água

PARÁGRAFO QUINTO - Fornecer aos empregados os equipamentos de segurança que se fizerem necessários, para a execução dos serviços.

PARÁGRAFO SEXTO – Evitar o desperdício de água.

PARÁGRAFO SÉTIMO - Proporcionar treinamento periódico aos empregados sobre práticas de sustentabilidade, em especial sobre redução de consumo de energia elétrica, de consumo de água e destinação de resíduos sólidos, observadas as normas ambientais vigentes.

PARÁGRAFO OITAVO - Proibir quaisquer atos de preconceito de raça, cor, sexo, crenças religiosas, orientação sexual ou estado civil na seleção de colaboradores no quadro da empresa.

PARÁGRAFO NONO - Conduzir suas ações em conformidade com os requisitos legais e regulamentos aplicáveis, observando também a legislação ambiental para a prevenção de adversidades ao meio ambiente e à saúde dos trabalhadores e envolvidos na prestação dos serviços, como exige a Lei nº 9.985/00.

PARÁGRAFO DÉCIMO - Destinar de forma ambientalmente adequada todos os materiais e/ou insumos que forem utilizados pela empresa na prestação dos serviços, inclusive os potencialmente poluidores, tais como, pilhas, baterias, lâmpadas fluorescentes e frascos de aerossóis, pneumáticos inservíveis, produtos e componentes eletroeletrônicos que estejam em desuso e sujeitos à disposição final, considerados lixo tecnológico.

PARÁGRAFO DÉCIMO PRIMEIRO - É proibido incinerar qualquer resíduo gerado.

PARÁGRAFO DÉCIMO SEGUNDO - Não é permitida a emissão de ruídos de alta intensidade.

PARÁGRAFO DÉCIMO TERCEIRO - Priorizar a aquisição de bens que sejam constituídos por material renovável, reciclado, atóxico ou biodegradável.

PARÁGRAFO DÉCIMO QUARTO - Priorizar o aproveitamento da água da chuva, agregando ao sistema hidráulico elementos que possibilitem a captação, transporte, armazenamento e seu aproveitamento;

PARÁGRAFO DÉCIMO QUINTO - Colaborar para a não geração de resíduos e, secundariamente, a redução, a reutilização, a reciclagem, o tratamento dos resíduos sólidos e a disposição final ambientalmente adequada dos rejeitos.

PARÁGRAFO DÉCIMO SEXTO - A contratada deverá observar no que couber, durante a execução contratual, critérios e práticas de sustentabilidade, como:

PARÁGRAFO DÉCIMO SÉTIMO - Dar preferência a envio de documentos na forma digital, a fim de reduzir a impressão de documentos;



# MUNICÍPIO DE PLANALTO

CNPJ: 76.460.526/0001-16

Fone: (46) 3555-8100 - Fax: (46) 3555-8101

E-mail: [planalto@planalto.pr.gov.br](mailto:planalto@planalto.pr.gov.br)

Praça São Francisco de Assis, 1583  
85750-000 PLANALTO - PARANÁ

- a) Em caso de necessidade de envio de documentos à contratante, usar preferencialmente a função "duplex" (frente e verso), bem como de papel confeccionado com madeira de origem legal.
- b) Capacitar seus empregados, orientando que os resíduos não poderão ser dispostos em aterros de resíduos domiciliares, áreas de "bota fora", encostas, corpos d'água, lotes vagos e áreas protegidas por Lei, bem como em áreas não licenciadas.

PARÁGRAFO DÉCIMO OITAVO - Armazenar, transportar e destinar os resíduos em conformidade com as normas técnicas específicas.

## CLÁUSULA OITAVA –DA GARANTIA DE CONTRATAÇÃO

PARÁGRAFO PRIMEIRO- Será exigida a garantia da contratação de que trata os artigos 96 e 98 da Lei nº 14.133/2021, sendo que a CONTRATADA apresentará, no prazo máximo de 10 (dez) dias úteis, prorrogáveis por igual período, a critério do CONTRATANTE, contado da assinatura do contrato, o comprovante de prestação de garantia, podendo optar por caução em dinheiro, títulos da dívida pública ou, ainda, fiança bancária, em valor correspondente a correspondente a 5% (cinco por cento) do valor inicial do contrato.

PARÁGRAFO SEGUNDO - Caso utilizada a modalidade de seguro-garantia, a apólice deverá prever valor correspondente a correspondente a 5% (cinco por cento) do valor inicial do contrato e ter validade durante a vigência do contrato e por mais 90 (noventa) dias após o término do prazo de vigência, permanecendo em vigor mesmo que a CONTRATADA não pague o prêmio nas datas convencionadas, e observadas as disposições do art. 102 da Lei nº 14.133/2021 além das seguintes:

- a) A apólice do seguro-garantia deverá acompanhar as modificações referentes à vigência do contrato principal mediante a emissão do respectivo endosso pela seguradora;
- b) Será permitida a substituição da apólice de seguro-garantia na data de renovação ou de aniversário, desde que mantidas as condições e coberturas da apólice vigente e nenhum período fique descoberto;
- c) Caso ocorrido sinistro durante a vigência da apólice, sua caracterização e comunicação poderão ocorrer fora desta vigência, não caracterizando fato que justifique a negativa do sinistro, desde que respeitados os prazos prescricionais aplicados ao contrato de seguro, nos termos do art. 20 da Circular Susep nº 662, de 11 de abril de 2022 e suas alterações.

PARÁGRAFO TERCEIRO - A garantia assegurará, qualquer que seja a modalidade escolhida, o pagamento de:

- a) Prejuízos advindos do não cumprimento do objeto do Contrato e do não adimplemento das demais obrigações nele previstas;
- b) Multas moratórias e punitivas aplicadas pelo CONTRATANTE à CONTRATADA; e
- c) Obrigações trabalhistas e previdenciárias de qualquer natureza e para com o FGTS, não adimplidas pela CONTRATADA, quando couber.



# MUNICÍPIO DE PLANALTO

CNPJ: 76.460.526/0001-16

Fone: (46) 3555-8100 - Fax: (46) 3555-8101

E-mail: [planalto@planalto.pr.gov.br](mailto:planalto@planalto.pr.gov.br)

Praça São Francisco de Assis, 1583

85750-000 PLANALTO - PARANÁ

PARÁGRAFO QUARTO - A garantia em dinheiro deverá ser efetuada em favor do CONTRATANTE, em conta bancária específica por este indicada, com correção monetária.

PARÁGRAFO QUINTO - Caso a opção seja por utilizar títulos da dívida pública, estes devem ter sido emitidos sob a forma escritural, mediante registro em sistema centralizado de liquidação e de custódia autorizado pelo Banco Central do Brasil, e avaliados pelos seus valores econômicos, conforme definido pelo Ministério competente.

PARÁGRAFO SEXTO - No caso de garantia na modalidade de fiança bancária, deverá ser emitida por banco ou instituição financeira devidamente autorizada a operar no País pelo Banco Central do Brasil, e deverá constar expressa renúncia do fiador aos benefícios do artigo 827 do Código Civil.

PARÁGRAFO SÉTIMO - No caso de alteração do valor do Contrato ou havendo a prorrogação de sua vigência, a garantia deverá ser ajustada ou renovada, seguindo os mesmos parâmetros utilizados quando da contratação.

PARÁGRAFO OITAVO - Se o valor da garantia for utilizado total ou parcialmente em pagamento de qualquer obrigação, a CONTRATADA obriga-se a fazer a respectiva reposição no prazo máximo de 30 (trinta) dias úteis, prorrogáveis por igual período e de forma justificada, contados da data em que for notificada.

PARÁGRAFO NONO - O CONTRATANTE executará a garantia na forma prevista na legislação que rege a matéria.

PARÁGRAFO DÉCIMO - O emitente da garantia ofertada pela CONTRATADA deverá ser notificado pelo CONTRATANTE quanto ao início de processo administrativo para apuração de descumprimento de cláusulas contratuais (art. 137, § 4º, da Lei n.º 14.133/2021).

PARÁGRAFO DÉCIMO PRIMEIRO - A garantia somente será liberada ou restituída após a fiel execução do Contrato, através de declaração do CONTRATANTE de que a CONTRATADA cumpriu todas as cláusulas do Contrato e mediante Certidão Negativa de débitos, expedida pela Receita Federal, referente ao objeto contratado concluído, ou após a sua extinção por culpa exclusiva da Administração e, quando em dinheiro, será atualizada monetariamente.

PARÁGRAFO DÉCIMO SEGUNDO - O garantidor não é parte para figurar em processo administrativo instaurado pelo CONTRATANTE com o objetivo de apurar prejuízos e/ou aplicar sanções à CONTRATADA.

PARÁGRAFO DÉCIMO TERCEIRO - A CONTRATADA autoriza o CONTRATANTE a reter, a qualquer tempo, a garantia, na forma prevista no Edital e no Contrato.



# MUNICÍPIO DE PLANALTO

CNPJ: 76.460.526/0001-16

Fone: (46) 3555-8100 - Fax: (46) 3555-8101

E-mail: [planalto@planalto.pr.gov.br](mailto:planalto@planalto.pr.gov.br)

Praça São Francisco de Assis, 1583  
85750-000 PLANALTO - PARANÁ

## CLÁUSULA NONA – DAS PENAS PELA INADIMPLÊNCIA

PARÁGRAFO PRIMEIRO - Comete infração administrativa, nos termos da Lei nº 14.133, de 2021, o contratado que:

- a) Der causa a inexecução parcial do contrato;
- b) Der causa a inexecução parcial do contrato que cause grave dano a Administração ou ao funcionamento dos serviços públicos ou ao interesse coletivo;
- c) Der causa a inexecução total do contrato;
- d) Ensejar o retardamento da execução ou da entrega do objeto da contratação sem motivo justificado;
- e) Apresentar documentação falsa ou prestar declaração falsa durante a execução do contrato;
- f) Praticar ato fraudulento na execução do contrato;
- g) Comportar-se de modo inidôneo ou cometer fraude de qualquer natureza;
- h) Praticar ato lesivo previsto no art. 5º da Lei nº 12.846, de 1º de agosto de 2013.

PARÁGRAFO SEGUNDO - Serão aplicadas a CONTRATADA que incorrer nas infrações acima descritas as seguintes sanções:

I - Advertência, quando a CONTRATADA der causa a inexecução parcial do contrato, sempre que não se justificar a imposição de penalidade mais grave (art. 156, § 2º, da Lei nº 14.133, de 2021);

II - Impedimento de licitar e contratar, quando praticadas as condutas descritas nas alíneas “b”, “c” e “d” do subitem acima deste Contrato, sempre que não se justificar a imposição de penalidade mais grave (art. 156, § 4º, da Lei nº 14.133, de 2021);

III - Declaração de inidoneidade para licitar e contratar, quando praticadas as condutas descritas nas alíneas “e”, “f”, “g” e “h” do subitem acima deste contrato, bem como nas alíneas “b”, “c” e “d”, que justifiquem a imposição de penalidade mais grave (art. 156, § 5º, da Lei nº 14.133, de 2021).

IV - Multa:

1. Moratória de 0,5% (meio por cento) por dia de atraso injustificado sobre o valor da parcela inadimplida, até o limite de 15 (quinze) dias;

1.a. O atraso superior a 60 (sessenta) dias autoriza a Administração a promover a extinção do contrato por descumprimento ou cumprimento irregular de suas cláusulas, conforme dispõe o inciso I do art. 137 da Lei n. 14.133, de 2021.

3. Compensatória, para as infrações descritas nas alíneas “e” até “h” do caput da Clausula Nona, de 20% (vinte por cento) a 30% (trinta por cento) do valor do contrato.

4. Compensatória, para a inexecução total do contrato prevista na alínea “c” do caput da Clausula Nona, de 20% (vinte por cento) a 30% (trinta por cento) do valor do contrato.

5. Compensatória, para infração descrita na alínea “b” do caput da Clausula Nona, a multa será de 15% (quinze por cento) a 20% (vinte por cento) do valor do contrato.

6. Compensatória, para a infração descrita na alínea “a” do caput da Clausula Nona, a multa será de 10% (dez por cento) a 15% (quinze por cento) do valor do contrato.



# MUNICÍPIO DE PLANALTO

CNPJ: 76.460.526/0001-16

Fone: (46) 3555-8100 - Fax: (46) 3555-8101

E-mail: [planalto@planalto.pr.gov.br](mailto:planalto@planalto.pr.gov.br)

Praça São Francisco de Assis, 1583  
85750-000 PLANALTO - PARANÁ

7. Compensatória, para infrações descritas na alínea "d" do caput da Clausula Nona, a multa será de 5% (cinco por cento) a 15% (quinze por cento) do valor do contrato.

PARÁGRAFO TERCEIRO - A aplicação das sanções previstas neste contrato não exclui, em hipótese alguma, a obrigação de reparação integral do dano causado ao CONTRATANTE (art. 156, § 9º, da Lei nº 14.133, de 2021).

PARÁGRAFO QUARTO - Todas as sanções previstas neste contrato poderão ser aplicadas cumulativamente com a multa (art. 156, § 7º, da Lei nº 14.133, de 2021), sendo que a somatória das multas previstas acima não poderá ultrapassar ao percentual de 30% (trinta por cento) sobre o valor total do contrato.

PARÁGRAFO QUINTO - Antes da aplicação da multa, será facultada a defesa da CONTRATADA no prazo de 15 (quinze) dias uteis, contado da data de sua intimação (art. 157, da Lei nº 14.133, de 2021).

PARÁGRAFO SEXTO - Se a multa aplicada e as indenizações cabíveis forem superiores ao valor do pagamento eventualmente devido pelo CONTRATANTE a CONTRATADA, além da perda desse valor, a diferença será descontada da garantia prestada, se houver, ou será cobrada judicialmente (art. 156, § 8º, da Lei nº 14.133, de 2021).

PARÁGRAFO SÉTIMO - Previamente ao encaminhamento a cobrança judicial, a diferença da multa não descontada das faturas devidas pelo CONTRATANTE a CONTRATADA poderá ser recolhida administrativamente no prazo máximo de 30 (trinta) dias, a contar da data do recebimento da comunicação enviada pela autoridade competente.

PARÁGRAFO OITAVO - Se os valores das faturas forem insuficientes ou inexistentes, fica a CONTRATADA obrigada a recolher a importância de multa aplicada no prazo de 30 (trinta) dias, contados da comunicação oficial.

PARÁGRAFO NONO - A aplicação das sanções realizar-se-á em processo administrativo que assegure o contraditório e a ampla defesa a CONTRATADA, observando-se o procedimento previsto no caput e para grafos do art. 158 da Lei nº 14.133, de 2021, para as penalidades de impedimento de licitar e contratar e de declaração de inidoneidade para licitar ou contratar.

PARÁGRAFO DÉCIMO - Na aplicação das sanções serão considerados (art. 156, § 1º, da Lei nº 14.133, de 2021):

- a) A natureza e a gravidade da infração cometida;
- b) As peculiaridades do caso concreto;
- c) As circunstancias agravantes ou atenuantes, como o caráter educativo da pena e a reincidência de transgressões por parte da CONTRATADA;



# MUNICÍPIO DE PLANALTO

CNPJ: 76.460.526/0001-16

Fone: (46) 3555-8100 - Fax: (46) 3555-8101

E-mail: [planalto@planalto.pr.gov.br](mailto:planalto@planalto.pr.gov.br)

Praça São Francisco de Assis, 1583

85750-000 PLANALTO - PARANÁ

- d) Os danos que dela provierem para o CONTRATANTE;
- e) A implantação ou o aperfeiçoamento de programa de integridade, conforme normas e orientações dos órgãos de controle.

PARÁGRAFO DÉCIMO PRIMEIRO - Os atos previstos como infrações administrativas na Lei nº 14.133, de 2021, ou em outras leis de licitações e contratos da Administração Pública que também sejam tipificados como atos lesivos na Lei nº 12.846, de 2013, serão apurados e julgados conjuntamente, nos mesmos autos, observados o rito procedimental e autoridade competente definidos na referida Lei (art. 159 da Lei nº 14.133, de 2021).

PARÁGRAFO DÉCIMO SEGUNDO - A personalidade jurídica da CONTRATADA poderá ser desconsiderada sempre que utilizada com abuso do direito para facilitar, encobrir ou dissimular a prática dos atos ilícitos previstos neste contrato ou para provocar confusão patrimonial, e, nesse caso, todos os efeitos das sanções aplicadas a pessoa jurídica serão estendidos aos seus administradores e sócios com poderes de administração, a pessoa jurídica sucessora ou a empresa do mesmo ramo com relação de coligação ou controle, de fato ou de direito, com a CONTRATADA, observados, em todos os casos, o contraditório, a ampla defesa e a obrigatoriedade de análise jurídica previa (art. 160, da Lei nº 14.133, de 2021).

PARÁGRAFO DÉCIMO TERCEIRO - O CONTRATANTE deverá, no prazo máximo de 15 (quinze) dias úteis, contado da data de aplicação da sanção, informar e manter atualizados os dados relativos as sanções por ele aplicadas, para fins de publicidade no Cadastro Nacional de Empresas Inidôneas e Suspensas (CEIS) e no Cadastro Nacional de Empresas Punidas (CNEP), conforme art. 161, da Lei nº 14.133, de 2021, assim como as sanções serão obrigatoriamente registradas no Sistema de Cadastramento Unificado de Fornecedores (SICAF) e no Tribunal de Contas do Estado do Paraná (TCE-PR).

PARÁGRAFO DÉCIMO QUARTO - As sanções de impedimento de licitar e contratar e declaração de inidoneidade para licitar ou contratar são passíveis de reabilitação na forma do art. 163 da Lei nº 14.133/21.

## CLÁUSULA DÉCIMA – DAS ALTERAÇÕES CONTRATUAIS

A CONTRATADA fica obrigada a aceitar, nas mesmas condições contratuais os acréscimos ou supressões contratuais que se fizerem necessárias em até 25% (vinte e cinco por cento) do valor inicial atualizado do Contrato conforme Art. 125 da lei 14.133/21.

## CLÁUSULA DÉCIMA PRIMEIRA - DA EXTINÇÃO CONTRATUAL

O contrato será extinto quando cumpridas as obrigações de ambas as partes, ainda que isso ocorra antes do prazo estipulado para tanto.

PARÁGRAFO PRIMEIRO - Se as obrigações não forem cumpridas no prazo estipulado, a vigência ficara prorrogada até a conclusão do objeto, caso em que devera o CONTRATANTE



# MUNICÍPIO DE PLANALTO

CNPJ: 76.460.526/0001-16

Fone: (46) 3555-8100 - Fax: (46) 3555-8101

E-mail: [planalto@planalto.pr.gov.br](mailto:planalto@planalto.pr.gov.br)

Praça São Francisco de Assis, 1583  
85750-000 PLANALTO - PARANÁ

providenciar a readequação do cronograma fixado para o contrato.

**PARÁGRAFO SEGUNDO** - Quando a não conclusão do contrato referida no Parágrafo anterior decorrer de culpa da CONTRATADA:

- a) Ficará ela constituída em mora, sendo-lhe aplicáveis as respectivas sanções administrativas;
- e
- b) Poderá o CONTRATANTE optar pela extinção do contrato e, nesse caso, adotará as medidas admitidas em Lei para a continuidade da execução contratual.

**PARÁGRAFO TERCEIRO** - O contrato poderá ser extinto antes de cumpridas as obrigações nele estipuladas, ou antes do prazo nele fixado, por algum dos motivos previstos no artigo 137 da Lei nº 14.133/21, bem como amigavelmente, assegurados o contraditório e a ampla defesa.

**PARÁGRAFO QUARTO** - Para a extinção contratual, aplicam-se também os artigos 138 e 139 da mesma Lei.

**PARÁGRAFO QUINTO** - Se houver alteração social ou modificação da finalidade ou da estrutura da empresa sem restringir sua capacidade de concluir o contrato, deverá ser realizado termo aditivo para formalizar a alteração.

**PARÁGRAFO SEXTO** - A extinção do contrato não configura óbice para o reconhecimento do desequilíbrio econômico-financeiro, hipótese em que será concedida indenização por meio de termo indenizatório (art. 131, caput, da Lei n.º 14.133, de 2021), sendo que o pedido de restabelecimento do equilíbrio econômico-financeiro deverá ser formulado durante a vigência do contrato e antes de eventual prorrogação nos termos do art. 107 da Lei n.º 14.133, de 2021

**PARÁGRAFO SÉTIMO** - O contrato poderá ser extinto caso se constate que a CONTRATADA mantém vínculo de natureza técnica, comercial, econômica, financeira, trabalhista ou civil com dirigente do órgão ou entidade CONTRATANTE ou com agente público que tenha desempenhado função na licitação ou atue na fiscalização ou na gestão do contrato, ou que deles seja cônjuge, companheiro ou parente em linha reta, colateral ou por afinidade, até o terceiro grau (art. 14, inciso IV, da Lei n.º 14.133, de 2021).

## CLÁUSULA DÉCIMA SEGUNDA- DA LEGISLAÇÃO APLICÁVEL

O presente instrumento contratual rege-se pelas disposições expressas na Lei nº 14.133/21, e suas alterações posteriores, na Lei nº 8.078, de 11.09.1990 – Código de Defesa do Consumidor, no Código Civil Brasileiro, no Código Comercial Brasileiro e em outros referentes ao objeto, ainda que não explicitadas.



# MUNICÍPIO DE PLANALTO

CNPJ: 76.460.526/0001-16

Fone: (46) 3555-8100 - Fax: (46) 3555-8101

E-mail: [planalto@planalto.pr.gov.br](mailto:planalto@planalto.pr.gov.br)

Praça São Francisco de Assis, 1583  
85750-000 PLANALTO - PARANÁ

## CLÁUSULA DÉCIMA TERCEIRA – DA PUBLICIDADE

Incumbira ao CONTRATANTE divulgar o presente instrumento no Portal Nacional de Contratações Públicas (PNCP), na forma prevista no art. 94 da Lei 14.133, de 2021, bem como no respectivo sítio oficial na Internet, em atenção ao art. 91, caput, da Lei n.º 14.133, de 2021, e ao art. 8º, §2º, da Lei n. 12.527, de 2011.

## CLÁUSULA DÉCIMA QUARTA– DA FRAUDE E ANTICORRUPÇÃO

As partes declaram conhecer as normas de prevenção à corrupção previstas na legislação brasileira, dentre elas, a Lei de Improbidade Administrativa (Lei Federal nº 8.429/1992), a Lei Federal nº 12.846/2013 e seus regulamentos, se comprometem que para a execução deste contrato nenhuma das partes poderá oferecer, dar ou se comprometer a dar, a quem quer que seja, aceitar ou se comprometer a aceitar, de quem quer que seja, tanto por conta própria quanto por intermédio de outrem, qualquer pagamento, doação, compensação, vantagens financeiras ou benefícios indevidos de qualquer espécie, de modo fraudulento que constituam prática ilegal ou de corrupção, bem como de manipular ou fraudar o equilíbrio econômico financeiro do presente contrato, seja de forma direta ou indireta quanto ao objeto deste contrato, devendo garantir, ainda que seus prepostos, administradores e colaboradores ajam da mesma forma

## CLÁUSULA DÉCIMA QUINTA – DA GESTÃO E FISCALIZAÇÃO CONTRATUAL

O contrato deverá ser executado fielmente pelas partes, de acordo com as cláusulas avençadas e as normas da Lei nº 14.133/2021, e cada parte responderá pelas consequências de sua inexecução total ou parcial.

PARÁGRAFO PRIMEIRO - Em caso de impedimento, ordem de paralisação ou suspensão do Contrato, o cronograma de execução será prorrogado automaticamente pelo tempo correspondente, anotadas tais circunstâncias mediante simples apostila.

PARÁGRAFO SEGUNDO - As comunicações entre o CONTRATANTE e a CONTRATADA devem ser realizadas por escrito sempre que o ato exigir tal formalidade, admitindo-se o uso de mensagem eletrônica para esse fim.

PARÁGRAFO TERCEIRO - A CONTRATADA deverá indicar preposto, durante o período de vigência, para representa-la sempre que for necessário.

PARÁGRAFO QUARTO - A inadimplência da CONTRATADA em relação aos encargos trabalhistas, fiscais e comerciais não transferirá a Administração Municipal a responsabilidade pelo seu pagamento e não poderá onerar o objeto do contrato (Lei nº 14.133/2021, art. 121,



# MUNICÍPIO DE PLANALTO

CNPJ: 76.460.526/0001-16

Fone: (46) 3555-8100 - Fax: (46) 3555-8101

E-mail: [planalto@planalto.pr.gov.br](mailto:planalto@planalto.pr.gov.br)

Praça São Francisco de Assis, 1583  
85750-000 PLANALTO - PARANÁ

§1º).

PARÁGRAFO QUINTO - A ação ou omissão, total ou parcial, da fiscalização do CONTRATANTE não elide nem diminui a responsabilidade da CONTRATADA quanto ao cumprimento das obrigações pactuadas entre as partes, responsabilizando-se esta quanto a quaisquer irregularidades resultantes de imperfeições técnicas ou emprego de material inadequado ou de qualidade inferior, as quais não implicarão corresponsabilidade do CONTRATANTE ou do servidor designado para a fiscalização.

PARÁGRAFO SEXTO - Ao CONTRATANTE não caberá qualquer ônus pela rejeição dos serviços considerados inadequados pelo fiscal. Qualquer serviço, material e/ou componente ou parte do mesmo, que apresente defeitos, vícios ou incorreções, enquanto perdurar a vigência da garantia de responsabilidade civil prevista no ordenamento jurídico, deverá ser prontamente feito, corrigido, removido, reconstruído e/ou substituído pela CONTRATADA, livre de quaisquer ônus financeiros para o CONTRATANTE.

PARÁGRAFO SÉTIMO - Entende-se por defeito, vício ou incorreção oculta aquele resultante da má execução ou má qualidade de materiais empregados e/ou da aplicação de material em desacordo com as normas e/ou prescrições da ABNT, especificações e/ou memoriais, não se referindo aos defeitos devidos ao desgaste normal de uso, sendo que correrão por conta da CONTRATADA as despesas relacionadas com a correção, remoção e/ou substituição do material rejeitado.

PARÁGRAFO OITAVO - A gestão do presente instrumento ficará a cargo da servidora Senhora CARLA FATIMA MOMBACH STURM, da Secretaria Municipal de Administração, inscrita no CPF/MF sob o nº 027.056.719-43 e portadora do RG nº 6.772.151-9.

PARÁGRAFO NONO - A FISCALIZAÇÃO ADMINISTRATIVA da execução do presente contrato será exercida pela exercida pela servidora, técnica agrícola, Senhora Monica Andréia Back, inscrita no CPF/MF sob o nº 055.086.929-83 e portadora do RG nº 9.626.400-3.

PARÁGRAFO DÉCIMO - A FISCALIZAÇÃO TÉCNICA da execução do presente contrato será exercida pelo Servidor ALEXANDRE CARDOSO, da Secretaria Municipal de Planejamento e Supervisão, inscrito no CPF/MF sob o nº 084.611.939-03, portador do RG nº 10.583.874-3

PARÁGRAFO DÉCIMO PRIMEIRO - O RESPONSÁVEL TÉCNICO pela obra indicado pela CONTRATADA é o senhor ....., engenheiro ....., CREA/CAU..... e inscrito do CPF nº .....

## DO GESTOR DO CONTRATO

PARÁGRAFO DÉCIMO SEGUNDO - O Gestor do Contrato coordenará a atualização do



# MUNICÍPIO DE PLANALTO

CNPJ: 76.460.526/0001-16

Fone: (46) 3555-8100 - Fax: (46) 3555-8101

E-mail: [planalto@planalto.pr.gov.br](mailto:planalto@planalto.pr.gov.br)

Praça São Francisco de Assis, 1583  
85750-000 PLANALTO - PARANA

processo de execução e fiscalização do Contrato acompanhando os registros realizados por todos os fiscais das ocorrências e as medidas adotadas, informando, se for o caso, a autoridade superior aquelas que ultrapassarem a sua competência.

PARÁGRAFO DÉCIMO TERCEIRO - O Gestor do Contrato é responsável pelo encaminhamento dos documentos necessários para o empenho de despesa e pagamento, e indicará os problemas que obstem o fluxo normal da liquidação e do pagamento da despesa de acordo com eventuais apontamentos da fiscalização administrativa do Contrato.

PARÁGRAFO DÉCIMO QUARTO - O Gestor do Contrato emitirá os Atestados de Capacidade Técnica eventualmente solicitados pela CONTRATADA relativos ao objeto deste Contrato, contendo a avaliação realizada pelos fiscais técnicos e administrativos quanto ao cumprimento de obrigações assumidas pela CONTRATADA, com menção ao seu desempenho na execução o contratual e a eventuais penalidades aplicadas.

PARÁGRAFO DÉCIMO QUINTO - O Gestor do Contrato tomará providências para a formalização de processo administrativo de responsabilização da CONTRATADA para fins de aplicação de sanções, a ser conduzido pela Comissão de que trata o art. 158 da Lei nº 14.133/2021 e designada pela autoridade superior.

PARÁGRAFO DÉCIMO SEXTO - O Gestor do Contrato deverá manifestar anuência em relação aos pedidos de aditivos a este Contrato após parecer técnico dos fiscais, assim como emitir o Termo de Recebimento Provisório e Definitivo da obra mediante prévio ateste dos fiscais técnicos.

## DA FISCALIZAÇÃO ADMINISTRATIVA

PARÁGRAFO DÉCIMO SÉTIMO - O fiscal administrativo do Contrato verificará a manutenção das condições de habilitação da CONTRATADA, acompanhará o empenho, o pagamento, as garantias, e a formalização de aditivos relativos ao prazo de vigência do Contrato, solicitando quaisquer documentos comprobatórios pertinentes, caso necessário.

PARÁGRAFO DÉCIMO OITAVO - Caso ocorra descumprimento das obrigações contratuais, o fiscal administrativo do Contrato atuará tempestivamente na solução do problema, reportando ao Gestor do Contrato para que tome as providências cabíveis, quando ultrapassar a sua competência.

PARÁGRAFO DÉCIMO NONO - O fiscal administrativo do contrato comunicará ao Gestor do Contrato, em tempo hábil, o termino das vigências do Contrato sob sua responsabilidade, com vistas a tempestiva renovação ou prorrogação contratual.



# MUNICÍPIO DE PLANALTO

CNPJ: 76.460.526/0001-16

Fone: (46) 3555-8100 - Fax: (46) 3555-8101

E-mail: [planalto@planalto.pr.gov.br](mailto:planalto@planalto.pr.gov.br)

Praça São Francisco de Assis, 1583  
85750-000 PLANALTO - PARANÁ

## DA FISCALIZAÇÃO TÉCNICA

PARÁGRAFO VIGÉSIMO PRIMEIRO - O fiscal técnico do Contrato é responsável pela conferência das medições da obra e das memórias de cálculo de reajuste de preços quando apresentadas pela CONTRATADA, assim como pela elaboração de parecer técnico para embasamento dos eventuais aditivos que importem em alteração dos quantitativos e especificações técnicas dos serviços contratados e do prazo de execução da obra.

PARÁGRAFO VIGÉSIMO SEGUNDO - O fiscal técnico do Contrato anotará em registro próprio todas as ocorrências relacionadas a execução do Contrato, determinando o que for necessário para a regularização das faltas ou dos defeitos técnicos observados (Lei nº 14.133/2021, art. 117, §1º).

PARÁGRAFO VIGÉSIMO TERCEIRO - O fiscal técnico do Contrato informará a seus superiores, em tempo hábil para a adoção das medidas cabíveis, a situação que demandar decisão ou providência que ultrapasse sua competência (Lei nº 14.133/2021, art. 117, §2º).

PARÁGRAFO VIGÉSIMO QUARTO - Identificada qualquer inexatidão ou irregularidade, o fiscal técnico do Contrato emitirá notificações à CONTRATADA para a correção da execução da obra, determinando prazo para a correção.

PARÁGRAFO VIGÉSIMO QUINTO - No caso de ocorrências que possam inviabilizar a execução da obra nas datas aprezadas, o fiscal técnico do Contrato comunicará o fato imediatamente ao Gestor do Contrato apontando as sugestões técnicas pertinentes.

## CLÁUSULA DÉCIMA SEXTA- DOS CASOS OMISSOS

Os casos omissos serão decididos pela contratante, segundo as disposições contidas na Lei nº 14.133/2021, e demais normas federais aplicáveis e, subsidiariamente, segundo as disposições contidas na Lei nº 8.078/1990 – Código de Defesa do Consumidor – e normas e princípios gerais dos contratos.

## CLÁUSULA DÉCIMA SÉTIMA – DAS DISPOSIÇÕES GERAIS

Ao presente contrato se aplicam as seguintes disposições gerais:

a) Em ocorrendo a rescisão do presente contrato, em razão do inadimplemento de obrigações da CONTRATADA, esta ficará impedida de participar de novos contratos com o CONTRATANTE, bem como sofrerá as penalidades previstas no Artigo nº 156 da Lei 14.133/2021.

a) A CONTRATADA assume exclusiva e integral responsabilidade pelo cumprimento de



# MUNICÍPIO DE PLANALTO

CNPJ: 76.460.526/0001-16

Fone: (46) 3555-8100 - Fax: (46) 3555-8101

E-mail: [planalto@planalto.pr.gov.br](mailto:planalto@planalto.pr.gov.br)

Praça São Francisco de Assis, 1583  
85750-000 PLANALTO - PARANÁ

todas as obrigações decorrentes da execução deste contrato, sejam de natureza trabalhista, previdenciária, comercial, civil, penal ou fiscal, inexistindo solidariedade do CONTRATANTE relativamente a esses encargos, inclusive os que eventualmente advirem de prejuízos causados a terceiros.

b) O presente Contrato Administrativo será encaminhado através de correio eletrônico, para o endereço de e-mail disponibilizado pelo licitante na fase de habilitação, competindo ao Contratado a **impressão e assinatura do instrumento em 02 (duas) vias**, providenciando a entrega da via original no Departamento de Licitações da Prefeitura Municipal, **em até 05 (cinco) dias após o seu recebimento.**

c) A via deste instrumento destinada ao Contratado, devidamente assinada pelo Contratante, será disponibilizada por correio eletrônico, na forma do item antecedente, ou para retirada no Paço Municipal a partir de 05 (cinco) dias após o protocolo da entrega das vias originais prevista no item anterior.

d) Será permitida a assinatura eletrônica do contrato, mediante uso da certificação digital ICP Brasil, caso o representante legal da licitante a possua, no mesmo prazo indicado no item anterior.

## CLÁUSULA DÉCIMA OITAVA – DA SUCESSÃO E DO FORO

As partes firmam o presente instrumento em 02 (duas) vias (impressas por sistema eletrônico de dados) de igual teor e forma, na presença das 02(duas) testemunhas abaixo, obrigando-se por si e seus sucessores, ao fiel cumprimento do que ora ficou ajustado, elegendo para Foro do mesmo a Comarca de Capanema, estado do Paraná, não obstante qualquer mudança de domicílio da CONTRATADA, que em razão disso é obrigada a manter um representante com plenos poderes para receber notificações, citação inicial e outras em direito permitidas neste referido foro.

Planalto - PR, ..... de ..... de 2025.

\_\_\_\_\_  
PREFEITO MUNICIPAL  
CONTRATANTE

\_\_\_\_\_  
CONTRATADA

TESTEMUNHAS:

.....

.....

---

**ESTADO DO PARANÁ**  
**PREFEITURA MUNICIPAL DE PLANALTO**

---

**LICITAÇÃO**  
**AVISO DE CONCORRENCIA ELETRONICA Nº 003/2025**

**AVISO DE CONCORRENCIA ELETRONICA Nº 003/2025**

O MUNICIPIO DE PLANALTO faz saber aos interessados que com base na Lei Federal nº 14.133 de 01 de Abril de 2021, em sua sede sito a Praça São Francisco de Assis, nº 1583, fará realizar Licitação na Modalidade CONCORRENCIA ELETRONICA Nº 003/2025, conforme descrito abaixo:

**OBJETO:** Contratação de empresa legalmente estabelecida e especializada, para execução de Obra de Engenharia, consistente na pavimentação com pedras poliédricas irregulares, incluindo o fornecimento de equipamentos e a prestação dos serviços necessários, a serem realizados em dois trechos na área rural do município de Planalto, incluindo o fornecimento de materiais, conforme projeto técnico.

**VALOR TOTAL:** R\$ 717.150,32 (setecentos e dezessete mil cento e cinquenta reais e trinta e dois centavos).

**ABERTURA DAS PROPOSTAS E RECEBIMENTO DOS LANCES:** Dia 15 de julho de 2025, a partir das 09h00min.

**FORMALIZAÇÃO DE CONSULTAS:** O referido edital poderá ser obtido junto ao Setor de Licitações do Município de Planalto, através do Portal de Licitações do Município de Planalto, através de solicitação via e-mail: [licitacao@planalto.pr.gov.br](mailto:licitacao@planalto.pr.gov.br) ou através do site [www.gov.br/compras/pt-br](http://www.gov.br/compras/pt-br)

**SISTEMA ELETRÔNICO:** [www.gov.br/compras/pt-br](http://www.gov.br/compras/pt-br)  
Planalto - PR, 30 de junho de 2025.

***LUIZ CARLOS BONI***

Prefeito Municipal

**Publicado por:**

Carla Sabrina Rech Malinski

**Código Identificador:**F5CFCCD4

---

Matéria publicada no Diário Oficial dos Municípios do Paraná no dia 01/07/2025. Edição 3309

A verificação de autenticidade da matéria pode ser feita informando o código identificador no site:

<https://www.diariomunicipal.com.br/amp/>

**000232**

# Frio se junta à chuva nesta semana no Paraná, prevê Simepar

Segundo o Sistema de Tecnologia e Monitoramento Ambiental do Paraná (Simepar), a noite de segunda-feira será mais gelada do que o amanhecer, e o frio seguirá intenso na terça (1º) e na quarta-feira (2). Tempo chuvoso e com vento deixará a sensação térmica muito baixa.

Após a passagem de uma nova frente fria no domingo (29), a chuva continua na segunda-feira (30) em várias regiões paranaenses. E, logo depois dela, uma massa de ar frio chega ao estado. Segundo o Sistema de Tecnologia e Monitoramento Ambiental do Paraná (Simepar), a noite de segunda-feira será mais gelada do que o amanhecer, e o frio seguirá intenso na terça (1º) e na quarta-feira (2). Mas ao contrário da semana passada, não são previstos recordes de temperaturas mínimas, mas o tempo chuvoso e com vento deixará a sensação térmica muito baixa.

Na madrugada de domingo, quando a frente fria chegou ao Paraná, Santa Maria do Oeste, na região central do Estado, registrou rajadas de vento de 59,7km/h. Os maiores acumulados de chuva no domingo foram em Palmas (23,2 mm), no Sul, e Pato Branco (20,6 mm), no Sudoeste. Palmas ficou com a temperatura mais baixa do dia: 7,5°C. A mais alta foi em Cerro Azul, na Região Metropolitana de Curitiba: 30,2°C.

Na madrugada desta segunda-feira o vento já estava mais fraco e até as 8h os maiores acumulados de chuva foram em Santo Antônio da Platina, no Norte Pioneiro, com 12,8 mm apenas entre 7h e 7h30, e Guaraqueçaba, no Litoral, que registrou 11,6 mm. A temperatura mais baixa até as 8h foi 5,5°C em Palmas, mas as menores temperaturas do dia ainda devem ser registradas à noite, principalmente na região Sul do Paraná, com a chegada da massa de ar frio.

Chuvadas isoladas de fraca a moderada intensidade são previstas entre as regiões Noroeste, Norte, Campos Gerais e Leste. Entre o Oeste e o Sudoeste, o sol aparece entre nuvens.

“Nesta segunda, ainda



chove em grande parte do estado, mas com ênfase do Leste ao Norte paranaense. Mesmo assim, são chuvas muito localizadas e que não têm um acumulado muito expressivo. Apenas entre a Capital e as praias é que chove com mais intensidade”, afirma Lizandro Jacobsen, meteorologista do Simepar.

**TERÇA-FEIRA** – O resfriamento mais intenso está previsto a partir de terça-feira. Há previsão de geada fraca no Sudoeste e em algumas cidades do Oeste, e de moderada a forte intensidade no Sul do Paraná. As informações são do Alerta Geada, serviço realizado em parceria com o Instituto de Desenvolvimento Rural do Paraná (IDR-PR) desde 1995 para alertar a população e, principalmente, os agricultores, sobre formação de geada com 24h, 48h e 72h de antecedência.

“Na terça-feira as temperaturas mais baixas serão no Sudoeste e Centro-Sul, inclusive com ocorrência de temperatura negativa e formação de geadas. Mas entre os Campos Gerais, Região Metropolitana de Curitiba e o Litoral, o tempo permanece mais fechado, com muita nebulosidade e até mesmo ocorrência de vento, goroa e chuveiro ocasional, o que deixa a sensação térmica um pouco mais baixa”, explica Jacobsen.

O dia continuará gelado na quarta-feira, porém sem previsão de geada. Um destaque nestes dois dias será a baixa amplitude térmica. A Capital, na terça, terá temperaturas entre 7°C e 10°C, e na quarta entre 6°C e 8°C. Ponta Grossa, nos Campos Gerais, ficará com as tempe-

raturas entre 9°C e 12°C na terça, e 8°C e 10°C na quarta. Em Matinhos, no Litoral, a temperatura fica entre 12°C e 14°C na terça, e entre 11°C e 13°C na quarta.

“Nas outras áreas do estado do Paraná, o resfriamento não é compatível com formação de geadas. Até amanhece com temperaturas inferiores aos 10°C nos termômetros, mas dificilmente teremos valores inferiores aos 5°C”, ressalta Jacobsen.

A partir de quinta-feira (4), as temperaturas máximas voltam a subir gradativamente, deixando as tardes mais agradáveis por todo o Estado.

**SIMEPAR** – Com uma estrutura de 120 estações meteorológicas telemétricas automáticas, três radares meteorológicos e cinco sensores de descargas atmosféricas, o Simepar é responsável por fornecer dados meteorológicos para órgãos como a Coordenadoria da Defesa Civil e a Secretaria do Desenvolvimento Sustentável, de modo a facilitar ações de resposta a situações extremas. São monitoradas desde situações causadas por chuvas extremas, como enxurradas, deslizamentos e alagamentos, até situações como incêndios e secas.

Dados mais detalhados da previsão do tempo para os 399 municípios paranaenses estão disponíveis no site [www.simepar.br](http://www.simepar.br). A previsão tem duas atualizações diárias. Para cada cidade é possível saber o quanto deve chover, temperaturas mínimas e máximas previstas, umidade relativa do ar e vento, com detalhamento por hora para a data e o dia seguinte.

## AVISO DE CONCORRÊNCIA ELETRÔNICA Nº 003/2025

O MUNICÍPIO DE PLANALTO faz saber aos interessados que com base na Lei Federal nº 14.133 de 01 de Abril de 2021, em sua sede sito a Praça São Francisco de Assis, nº 1583, fará realizar Licitação na Modalidade CONCORRÊNCIA ELETRÔNICA Nº 003/2025, conforme descrito abaixo:

**OBJETO:** Contratação de empresa legalmente estabelecida e especializada, para execução de Obra de Engenharia, consistente na pavimentação com pedras polidédricas irregulares, incluindo o fornecimento de equipamentos e a prestação dos serviços necessários, a serem realizados em dois trechos na área rural do município de Planalto, incluindo o fornecimento de materiais, conforme projeto técnico.

**VALOR TOTAL:** R\$ 717.150,32 (setecentos e dezessete mil cento e cinquenta reais e trinta e dois centavos).

**ABERTURA DAS PROPOSTAS E RECEBIMENTO DOS LANCES:** Dia 15 de julho de 2025, a partir das 09h00min.

**FORMALIZAÇÃO DE CONSULTAS:** O referido edital poderá ser obtido junto ao Setor de Licitações do Município de Planalto, através do Portal de Licitações do Município de Planalto, através de solicitação via e-mail: [licitacao@planalto.pr.gov.br](mailto:licitacao@planalto.pr.gov.br) ou através do site [www.gov.br/compras/pt-br](http://www.gov.br/compras/pt-br)

**SISTEMA ELETRÔNICO:** [www.gov.br/compras/pt-br](http://www.gov.br/compras/pt-br)

Planalto - PR, 30 de junho de 2025.

**LUIZ CARLOS BONI**

Prefeito Municipal

## AVISO DE CREDENCIAMENTO Nº 007/2025

### INEXIGIBILIDADE Nº 018/2025

O Município de Planalto, Estado do Paraná, torna público, para ciência dos interessados, que estão abertas a partir do dia **02/07/2025**, as inscrições para o processo de **Credenciamento de profissionais (Pessoa Jurídica)** visando a **prestação de serviço de aulas de violão caipira na Secretaria Municipal de Cultura do município de Planalto/PR.**

**EDITAL DE REGULAMENTO e CADASTRAMENTO DE FORNECEDORES:** Todas as informações sobre a inscrição, documentos, cadastramentos e requisitos para a realização do credenciamento estão disponíveis no endereço eletrônico: <http://www.planalto.pr.gov.br/>, no ícone Licitações (lateral direita), Credenciamento nº 007/2025.

A Sessão de abertura dos envelopes para o credenciamento acontecerá no dia **16/07/2025** às 09:00hs em sessão pública na sala de licitações, sito Praça São Francisco de Assis, 1583, centro.

Planalto - PR, 01 de julho de 2025.

**LUIZ CARLOS BONI**

Prefeito Municipal

## MUNICÍPIO DE PLANALTO AVISO DE LICITAÇÃO “PREGÃO ELETRÔNICO” Nº 033/2025

O MUNICÍPIO DE PLANALTO faz saber aos interessados que com base na Lei Federal nº 14.133 de 01 de abril de 2021, em sua sede sito a Praça São Francisco de Assis, nº 1583, fará realizar Licitação na Modalidade PREGÃO ELETRÔNICO sob nº 033/2025, conforme descrito abaixo:

**OBJETO:** Contratação de empresa localizada na sede do município para fornecimento de combustível (S500 e Gasolina) para abastecimento exclusivo de veículos pertencentes a frota municipal.

**VALOR:** R\$ 915.600,00 (Novecentos e quinze mil e seiscentos reais).

**ABERTURA DAS PROPOSTAS E RECEBIMENTO DOS LANCES:** Dia 11 de julho de 2025, a partir das 09h00min.

**FORMALIZAÇÃO DE CONSULTAS:** O referido edital poderá ser obtido junto ao Setor de Licitações do Município de Planalto, através do Portal de Licitações do Município de Planalto, através de solicitação via e-mail: [licitacao@planalto.pr.gov.br](mailto:licitacao@planalto.pr.gov.br) ou através do site [www.compras.gov.br](http://www.compras.gov.br).

**SISTEMA ELETRÔNICO:** [www.compras.gov.br](http://www.compras.gov.br)

**LUIZ CARLOS BONI**

Prefeito Municipal

## TERMO DE HOMOLOGAÇÃO PREGÃO ELETRÔNICO Nº 026/2025

O Prefeito do Município de Planalto, Estado do Paraná, considerando o parecer da Pregoeira e equipe de apoio, na conformidade com a ATA de Sessão Pública do Pregão Eletrônico nº 026/2025, lavrada em 04 de junho de 2025. HOMOLOGO o resultado final do Processo Licitatório, na modalidade Pregão Eletrônico, Tipo Menor Preço de acordo com o abaixo descrito:

**OBJETO:** REGISTRO DE PREÇOS visando a aquisição de gêneros alimentícios (lanches) para atender a demanda da Secretaria Municipal de Saúde do município de Planalto PR.

**EMPRESA:** SUPERMERCADO LINK LTDA.  
**LOTE 01 - ITENS:** 01, 02, 03, 05, 08, 010, 011, 012, 017, 018, 019, 024, 027, 028, 030, 031, 032, 033, 035, 036, 038, 040, 041, 042 e 043.  
**VALOR TOTAL:** R\$ 51.937,50 (cinquenta e um mil novecentos e trinta e sete reais e cinquenta centavos).

**DATA:** 27 de junho de 2025.

**LUIZ CARLOS BONI**  
 Prefeito Municipal

000233