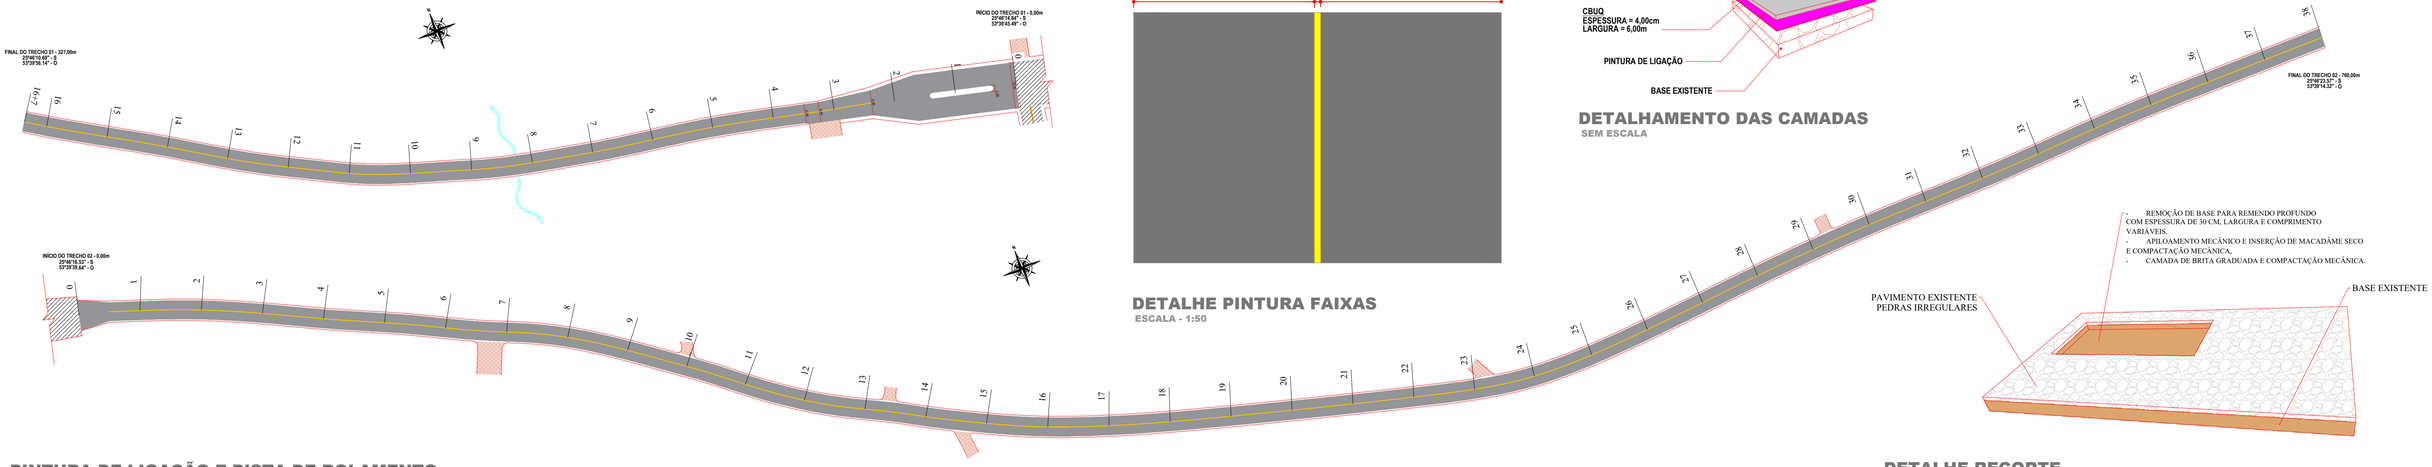

PINTURA DE LIGAÇÃO E PISTA DE ROLAMENTO
ESCALA - 1:1000

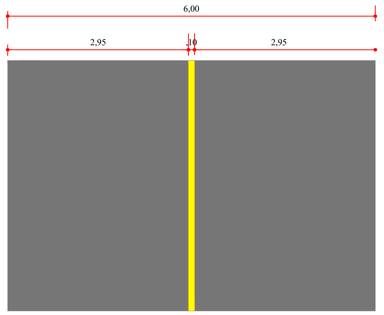

DETALHE PINTURA FAIXAS
ESCALA - 1:50

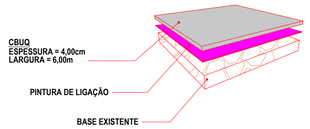

DETALHAMENTO DAS CAMADAS
SEM ESCALA

DETALHE RECORTE
SEM ESCALA

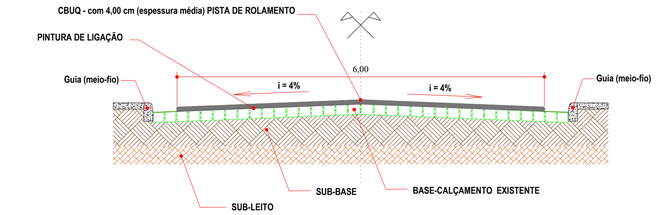

SEÇÃO TRANSVERSAL
ESCALA - 1:50

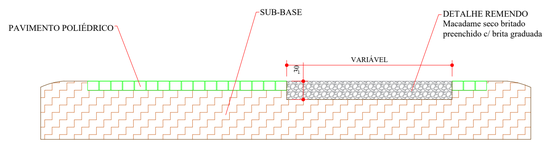

REMENDO PROFUNDO
CORTE LONGITUDINAL
ESCALA - 1:50

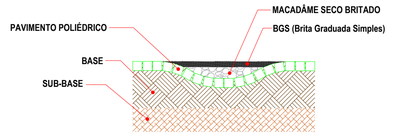

DETALHE REPERFILAGEM
SEM ESCALA

TRECHO 01

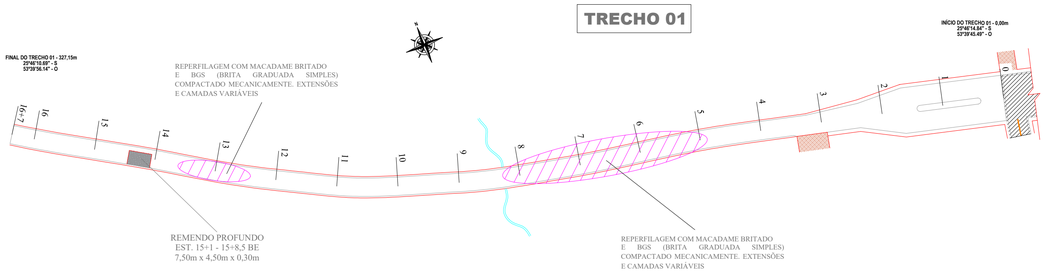

TRECHO 02

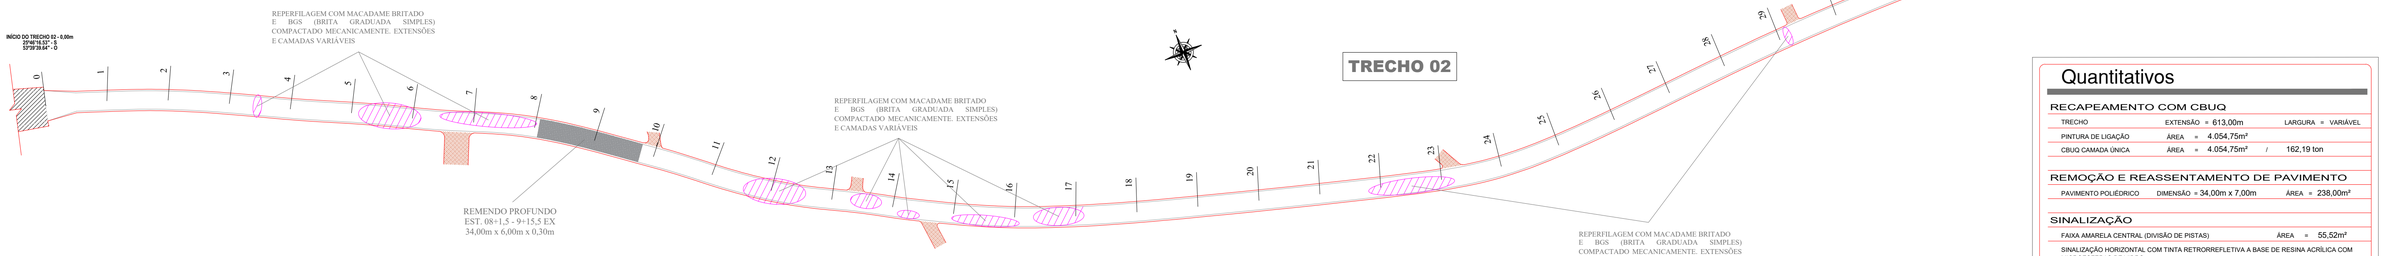

DETALHAMENTO REMENDOS PROFUNDOS E REPERFILAGEM
ESCALA - 1:1000

Quantitativos

RECAPEAMENTO COM CBUQ

TRECHO	EXTENSÃO = 613,00m	LARGURA = VARIÁVEL	
PINTURA DE LIGAÇÃO	ÁREA = 4.054,75m²		
CBUQ CAMADA ÚNICA	ÁREA = 4.054,75m²	/	162,19 ton

REMOÇÃO E REASSENTAMENTO DE PAVIMENTO

PAVIMENTO POLIÉDRICO	DIMENSÃO = 34,00m x 7,00m	ÁREA = 238,00m²

SINALIZAÇÃO

FAIXA AMARELA CENTRAL (DIVISÃO DE PISTAS)	ÁREA = 55,52m²
SINALIZAÇÃO HORIZONTAL COM TINTA RETRORREFLETIVA A BASE DE RESINA ACRÍLICA COM MICROESFERAS DE VIDRO	

DISTÂNCIA USINA - INÍCIO TRECHO (15,3 KM)
SEM ESCALA

TRECHO 01 — TRECHO 02

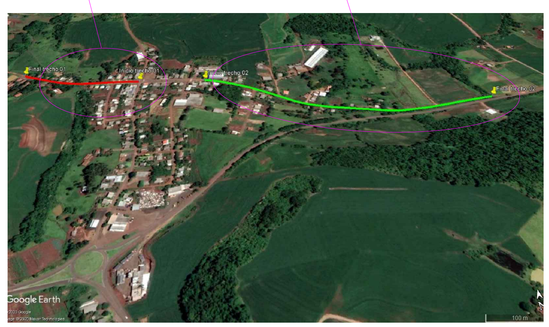

LOCALIZAÇÃO DOS TRECHOS
SEM ESCALA

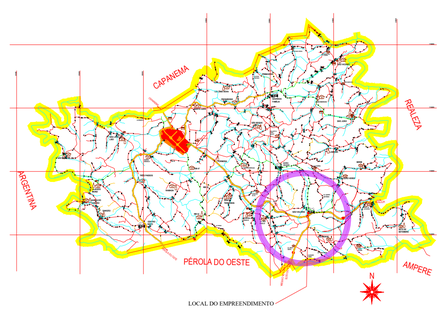

LOCALIZAÇÃO EM RELAÇÃO AO MUNICÍPIO
SEM ESCALA

Tabela de Convensões

- Curso de Água
- Entradas Secundárias
- 223,08 Estacas
- Pintura de Faixa Central
- Pavimentação Existente
- Recapeamento Asfáltico
- Recapeamento Asfáltico

INÁCIO JOSÉ WERLE
PREFEITO MUNICIPAL

ROBERTO ALOYSIO GOERGEN
ENGENHEIRO CIVIL
CREA - PR 94015/D

MUNICÍPIO DE PLANALTO
CNPJ 76.460.526/0001-16
Praça São Francisco de Assis, 1583.
Fones: (046) 3555-8100 - Fax: (046) 3555-8101
85750-000 - PLANALTO - PARANÁ
ADMINISTRAÇÃO - PREFEITO INÁCIO JOSÉ WERLE

PROPRIETÁRIO
MUNICÍPIO DE PLANALTO

OBRA
EXECUÇÃO DE RECAPEAMENTO ASFÁLTICO, SOBRE PAVIMENTAÇÃO POLIÉDRICA

LOCALIZAÇÃO
TRECHOS 01 E 02 - COMUNIDADE DE SÃO VALÉRIO

CONTEÚDO
Projeto Executivo - Estacas 0 à 16+7 e 0 à 38

DATA: setembro de 2020 | ESCALA: INDICADA | EXTENSÃO: 1087,00m

PRANC. ÚNICA

DESENHISTA: ARQ. EDSON RICARDO GOMES CAU/PR A106870-8