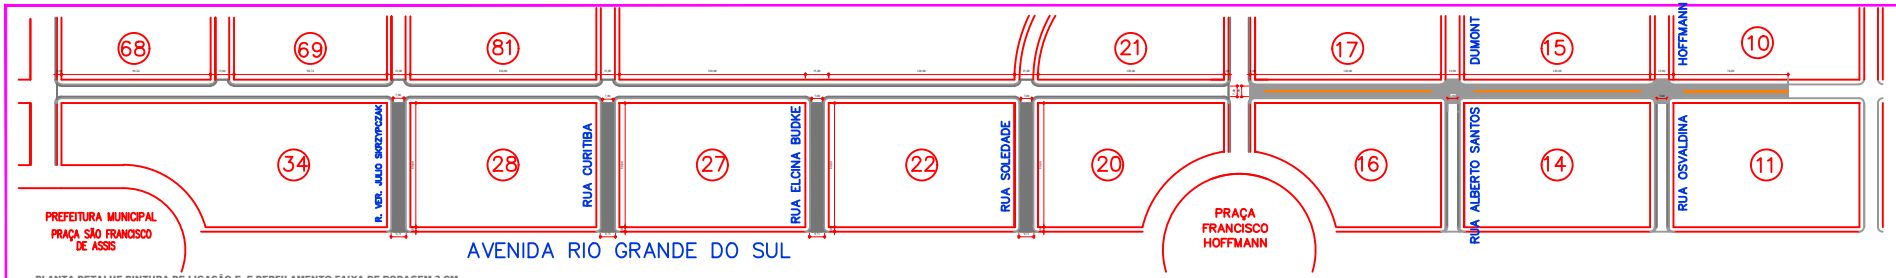

PLANTA DETALHE PINTURA DE LIGAÇÃO E E PERFILAMENTO FAIXA DE RODAGEM 3 CM

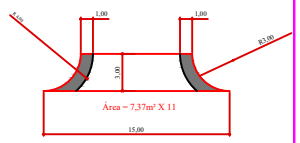

PLANTA DETALHE REPERFILAGEM DA FAIXA DE ESTACIONAMENTO - 3cm

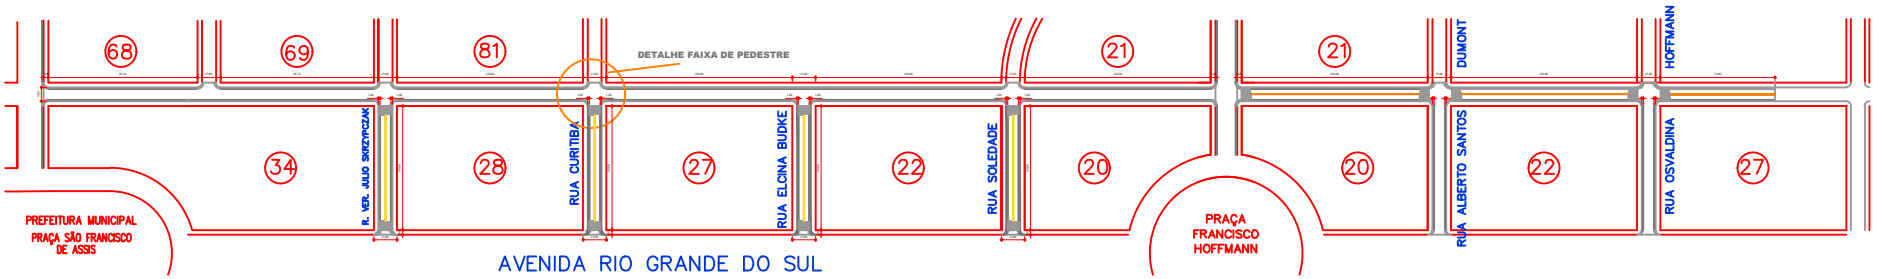

PLANTA DETALHE PINTURA DE LIGAÇÃO E PERFILAMENTO FAIXA PARA ESTACIONAMENTO E=3CM

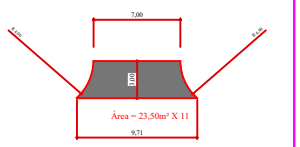

PLANTA DETALHE FAIXA DE ROLAMENTO - 3 cm

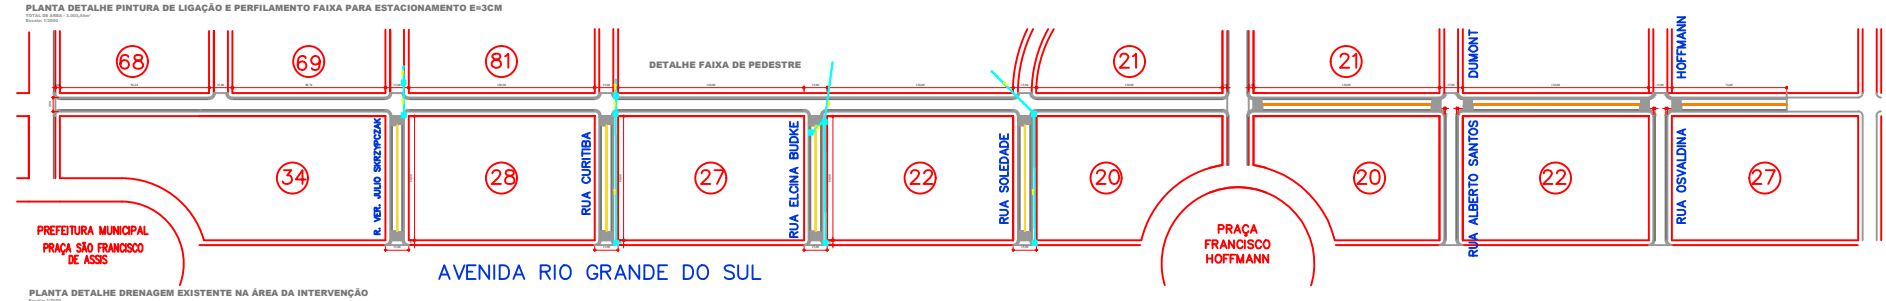

PLANTA DETALHE DRENAGEM EXISTENTE NA ÁREA DA INTERVENÇÃO

PREFEITURA MUNICIPAL

CASA PUBLICA

RECAPEAMENTO ASFÁLTICO

ADMINISTRAÇÃO

MÁCIO JOSÉ VIEIRA
PREFEITO

EDSON GEORGE DOCCHE
VICE-PREFEITO

RECAPEAMENTO ASFÁLTICO EM CBUQ

PROGRAMA : Pavimentação Urbana

Pavimento Urbano Contínuo em Pavimento Flexível

ROBERTO A. GUSKEN
ENGENHEIRO CIVIL
CREA/PR 19.000-D

RESPONSÁVEL TÉCNICO

ESCALA: 1:500

Desenho: Rodrigo

Data: Novembro/2009

RESPONSÁVEL TÉCNICO

01-02

A1 - extend