

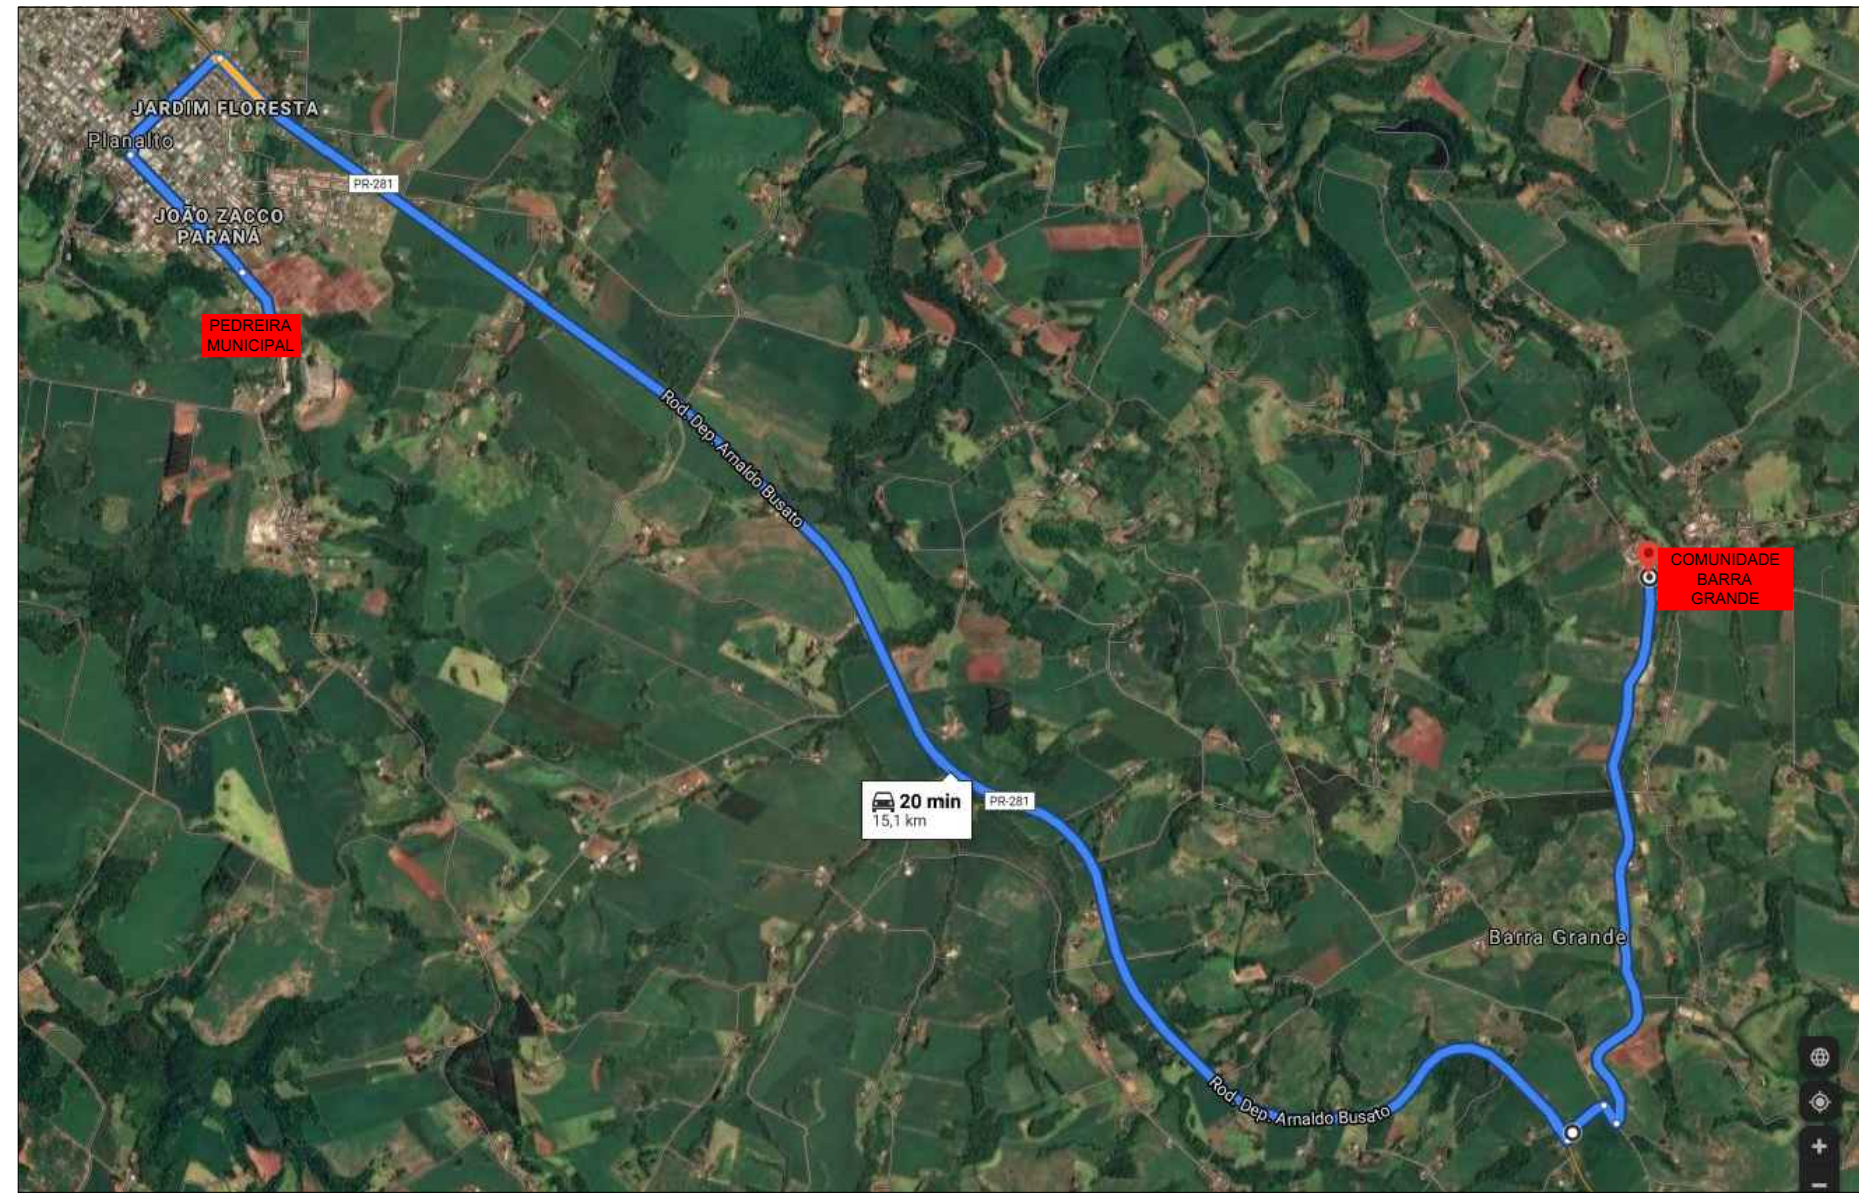
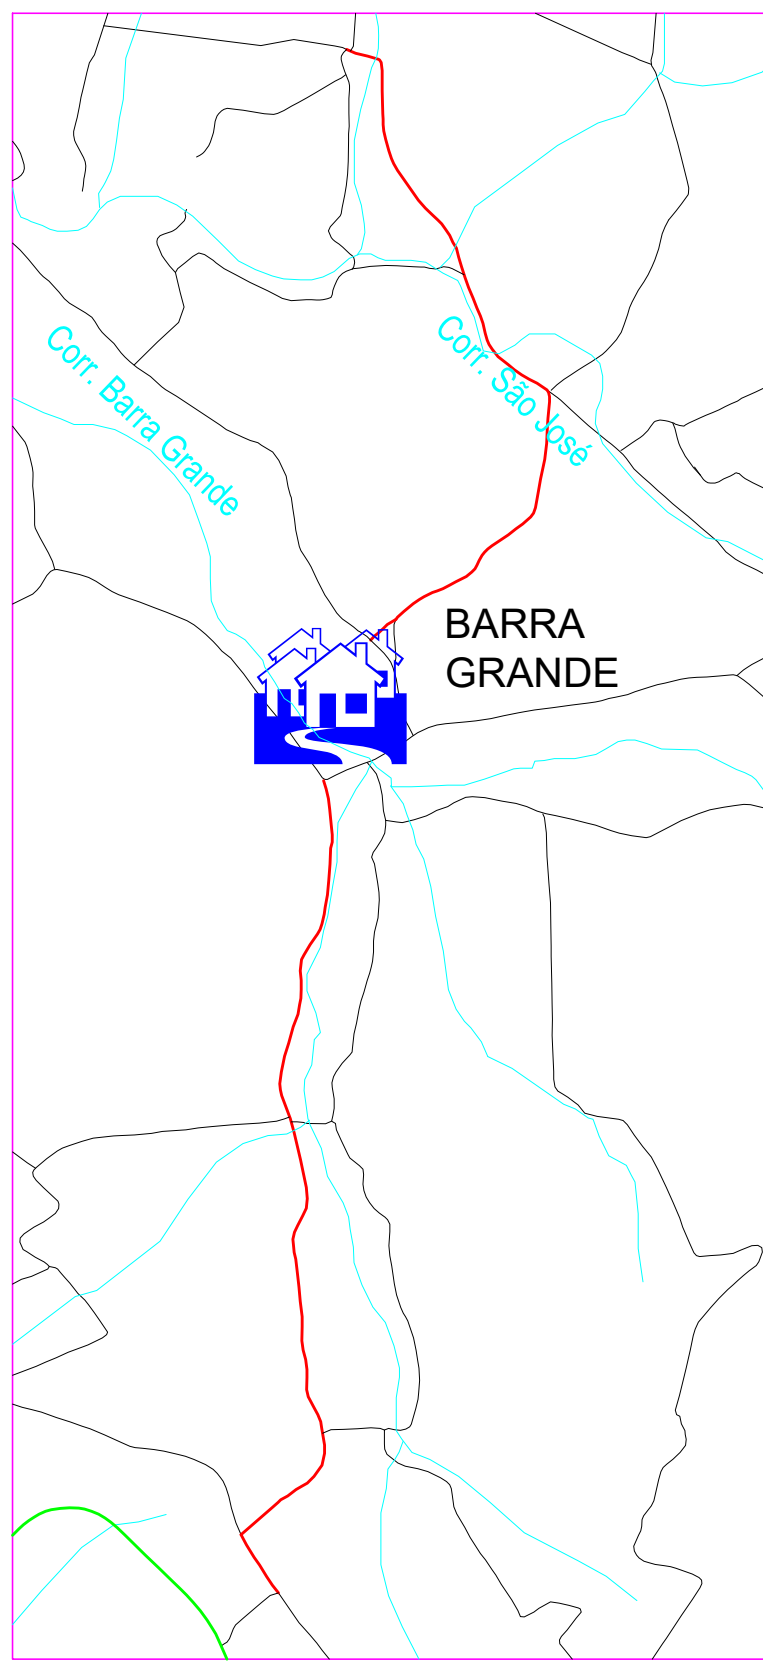
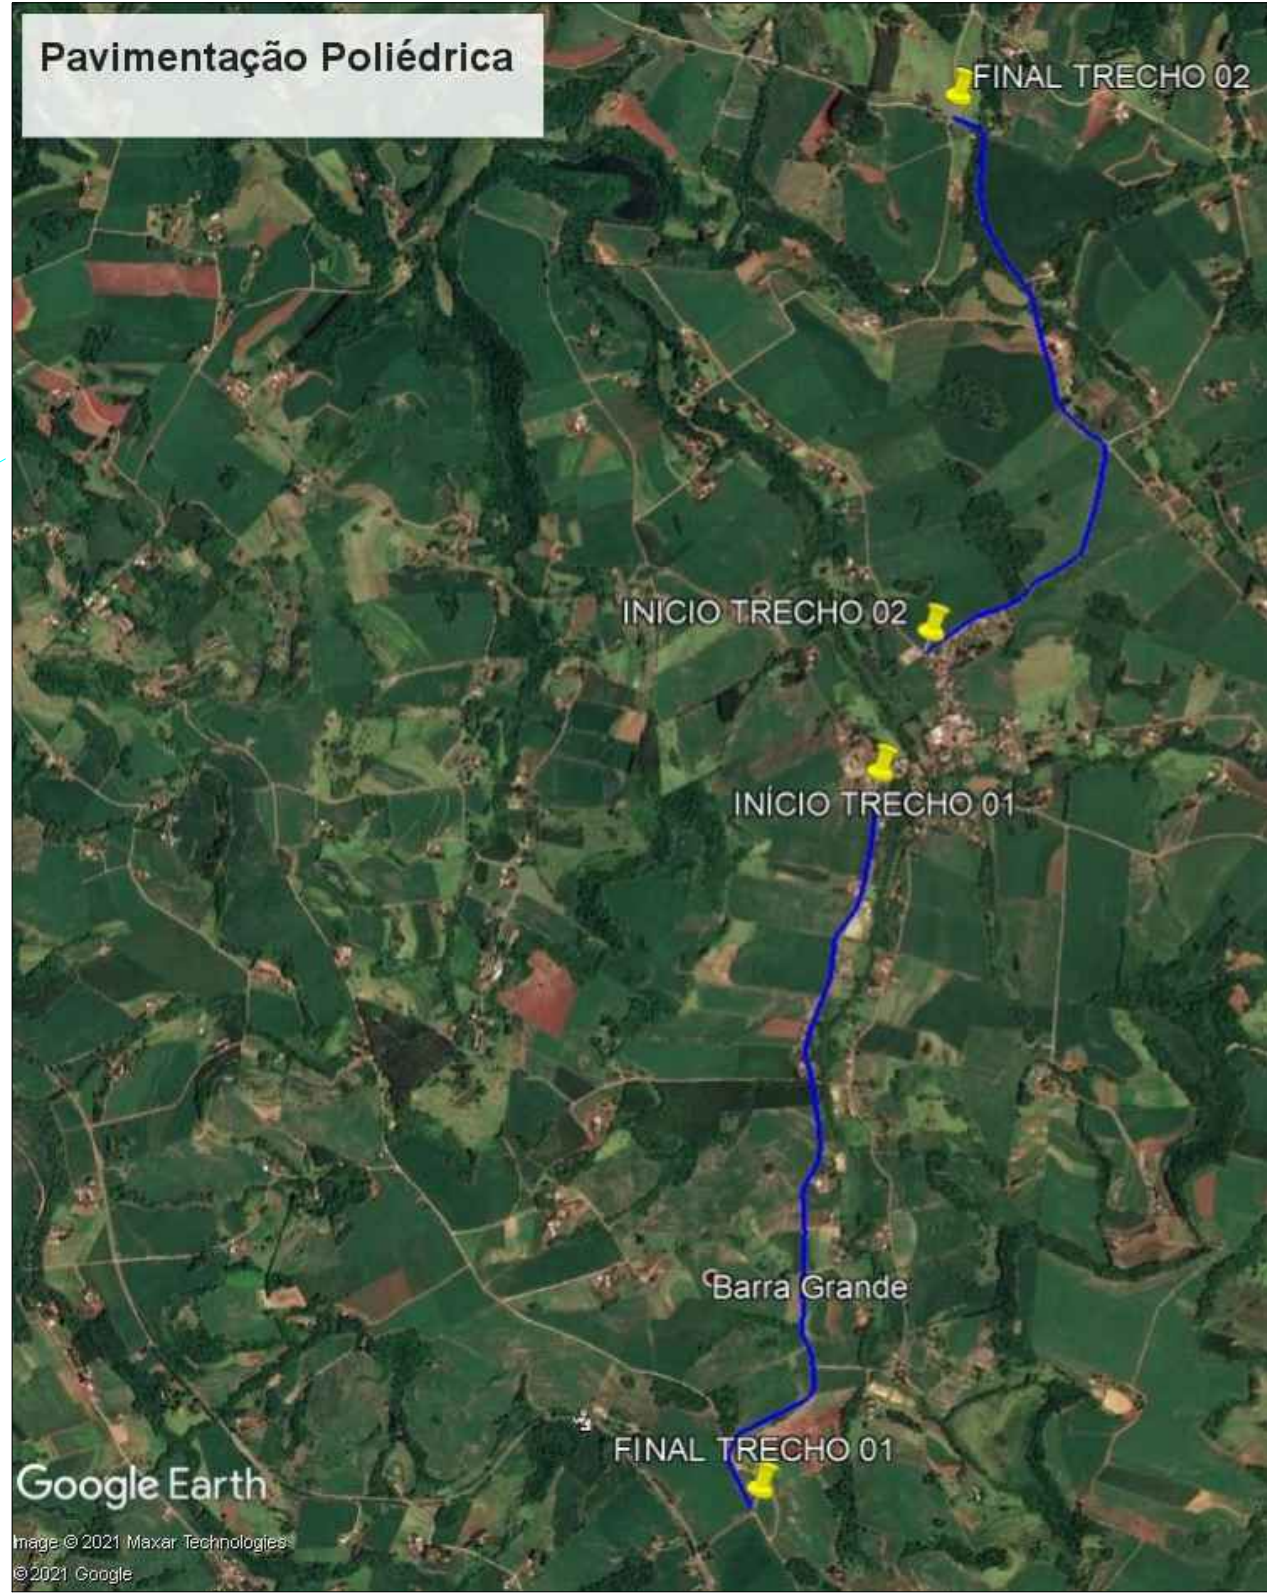


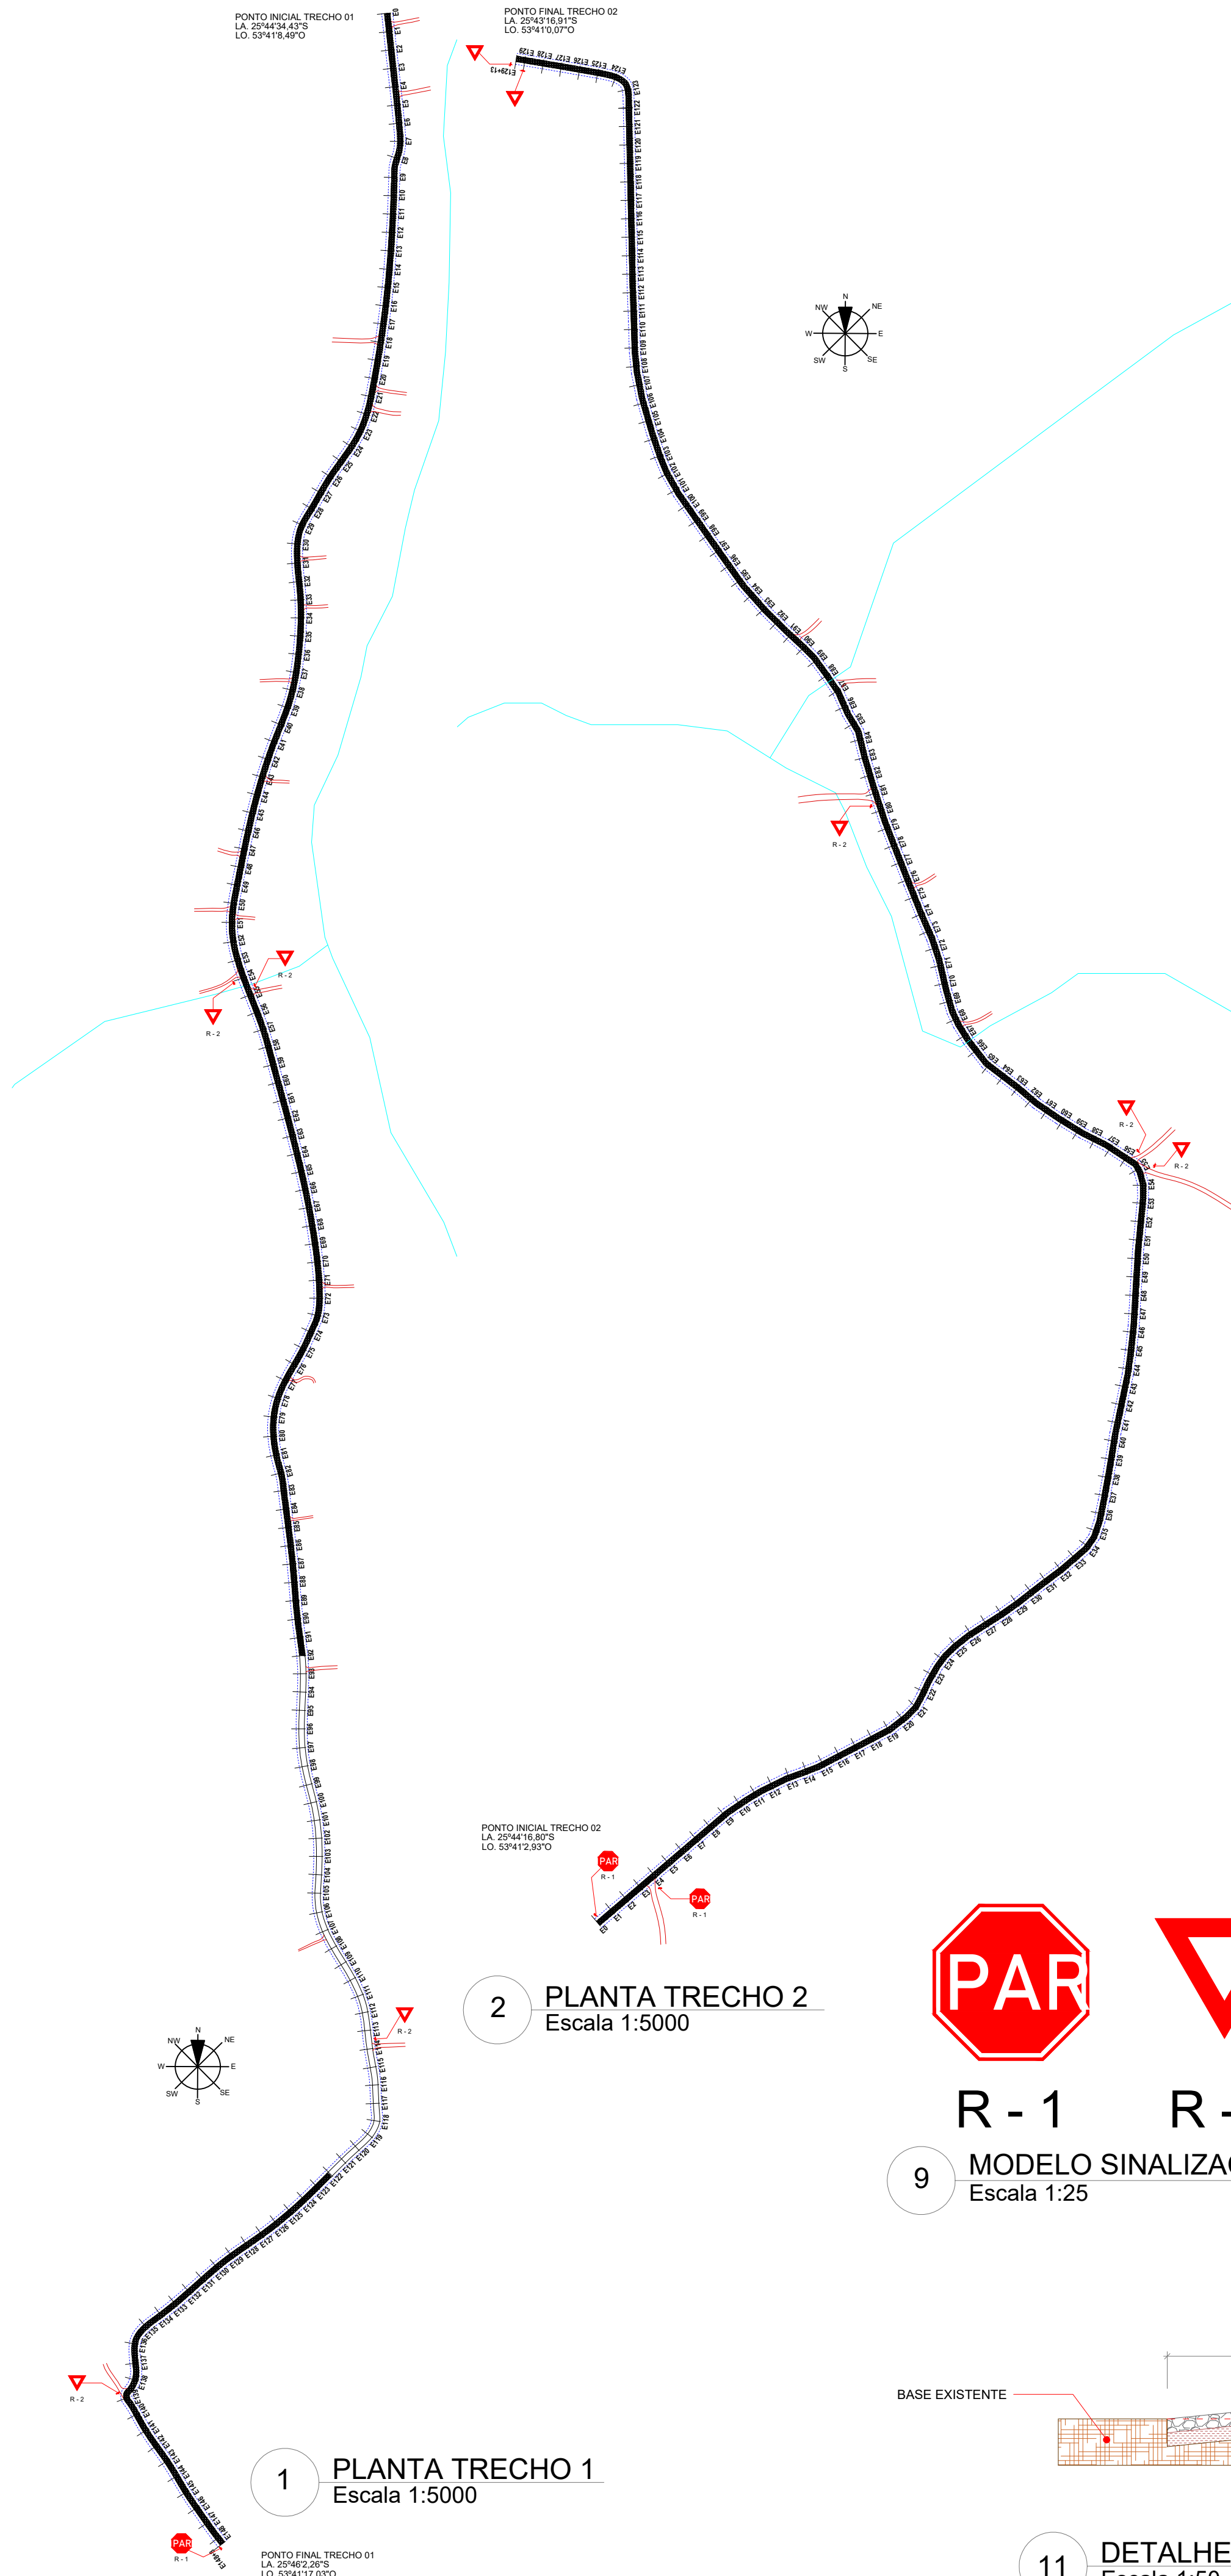


5 DISTÂNCIA PEDREIRA / TRECHO - 15,1km  
Sem Escala

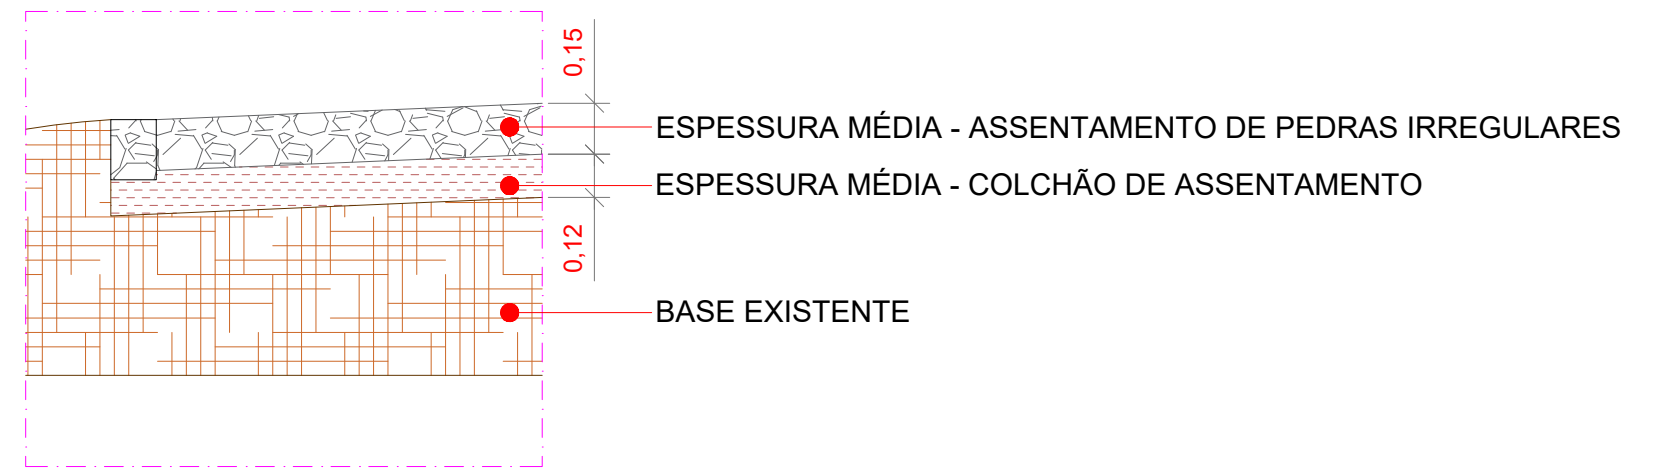

6 DETALHAMENTO PAVIMENTO  
Escala 1:25

3 TRECHOS - SATÉLITE  
Sem Escala


4 DETALHAMENTO TRECHOS  
Sem Escala

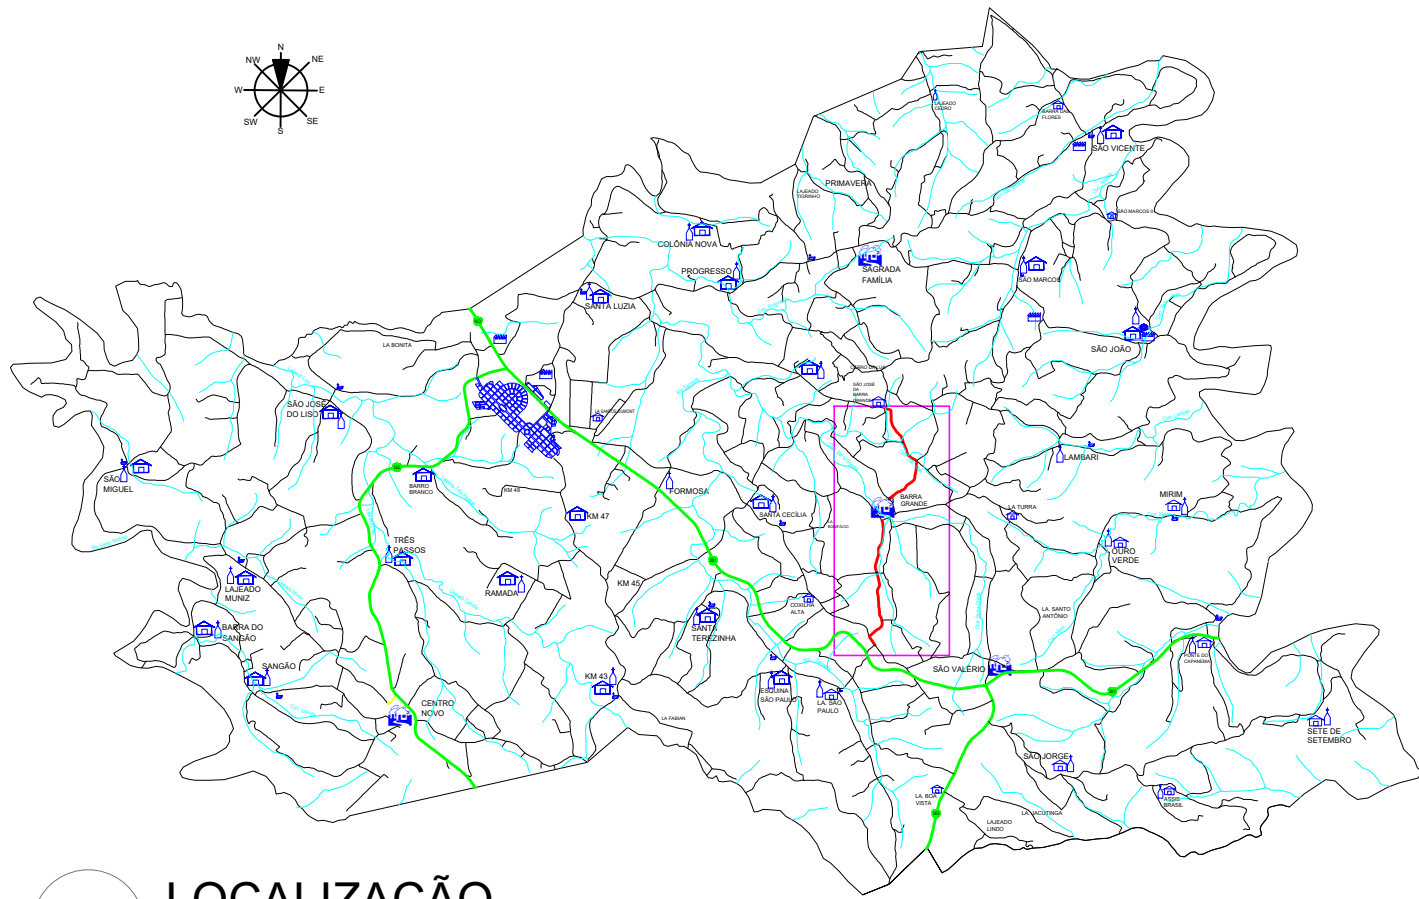


7 LOCALIZAÇÃO  
Sem Escala




8 DETALHAMENTO CORDÃO DE PEDRA  
Escala 1:10

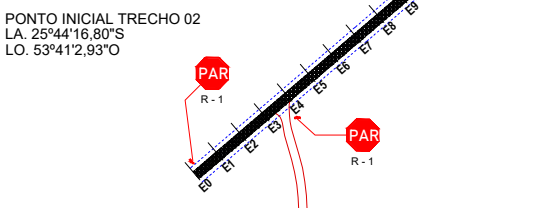


2 PLANTA TRECHO 2  
Escala 1:5000

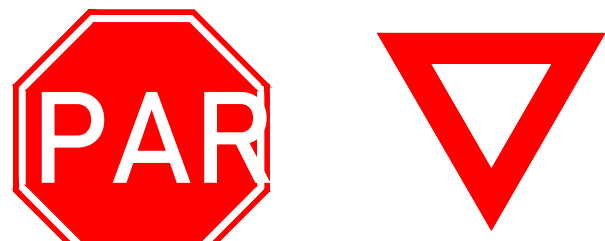

9 MODELO SINALIZAÇÃO  
Escala 1:25

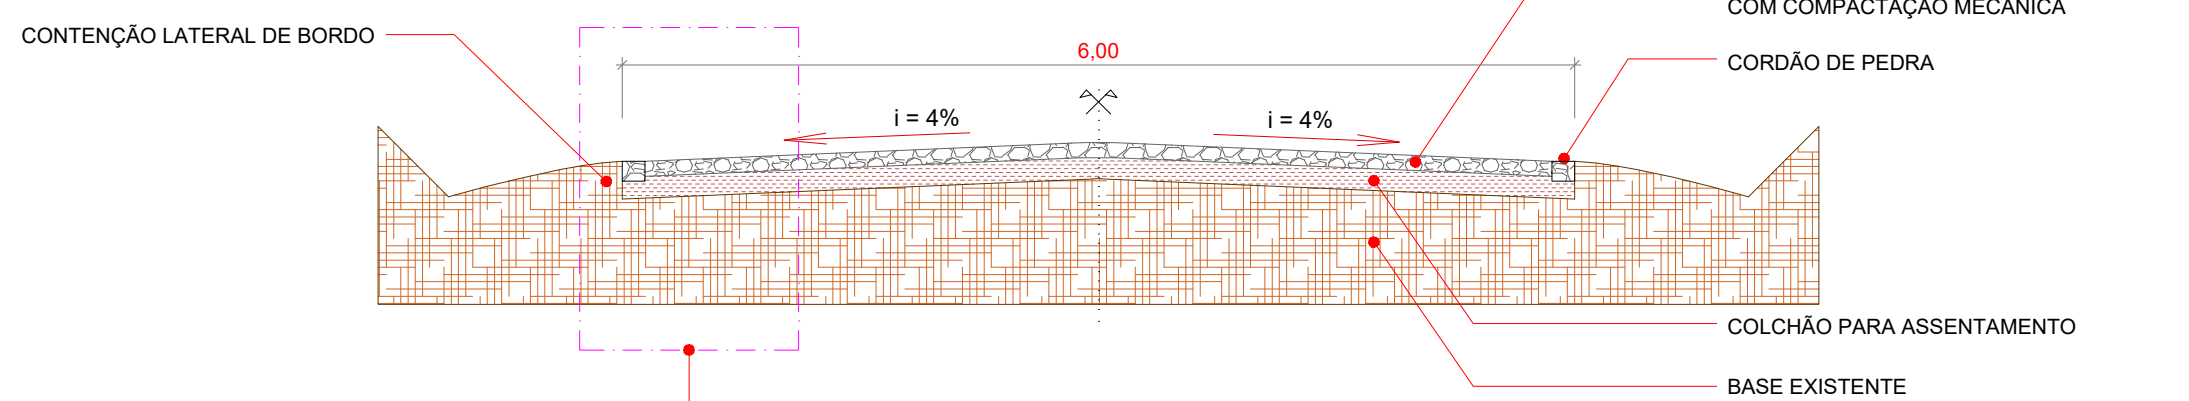

10 SEÇÃO TRANSVERSAL  
Escala 1:50

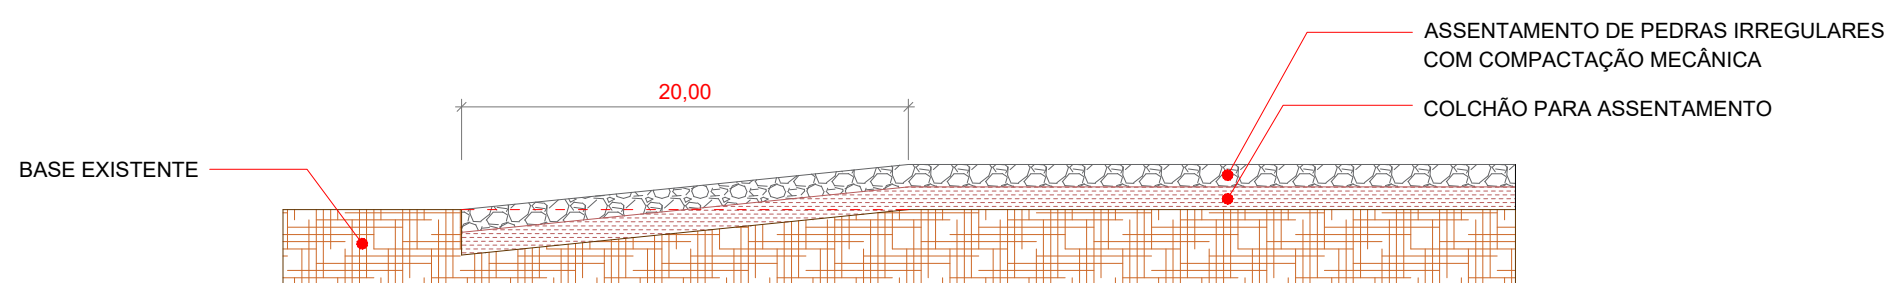

11 DETALHE DE ENCAIXE DO PAVIMENTO  
Escala 1:50

| Tabela de Conversões |                          |
|----------------------|--------------------------|
|                      | Comunidade               |
|                      | Curso de Água            |
|                      | Trecho a ser Pavimentado |
|                      | Estradas vicinais        |
|                      | Estacas                  |
|                      | Faixa de Domínio         |

## Quantitativos

| PAVIMENTAÇÃO POLIÉDRICA |                      |                 |                    |
|-------------------------|----------------------|-----------------|--------------------|
| TRECHO 01               | EXTENSÃO = 2.968,00m | LARGURA = 6,00m | ÁREA = 17.808,00m² |
| TRECHO 02               | EXTENSÃO = 2.593,00m | LARGURA = 6,00m | ÁREA = 15.558,00m² |
| TOTAL                   |                      |                 | 33.366,00m²        |

| PLACAS DE SINALIZAÇÃO |                  | QUANTIDADE |
|-----------------------|------------------|------------|
| R-1                   | PARE             | 03         |
| R-2                   | DÊ A PREFERÊNCIA | 07         |

LUIZ CARLOS BONI  
PREFEITO MUNICIPAL

ROBERTO ALOYSIO GOERGEN  
ENGENHEIRO CIVIL  
CREA - PR 94015/D

MUNICÍPIO DE PLANALTO  
CNPJ 76.460.526/0001-16  
Praça São Francisco de Assis, 1583.  
Fones: (046) 3555-8100 - Fax: (046) 3555-8101  
85750-000 - PLANALTO - PARANÁ

|   |                                                          |
|---|----------------------------------------------------------|
| PROPRIETÁRIO:<br>MUNICÍPIO DE PLANALTO   | PRANC.                                                   |
| OBRA:<br>EXECUÇÃO DE PAVIMENTAÇÃO POLIÉDRICA COM PEDRAS IRREGULARES COM COMPACTAÇÃO MECÂNICA                                                                         |                                                          |
| LOCALIZAÇÃO:<br>TRECHO 1 - ENTRE O DISTRITO DO BARRA GRANDE E A COMUNIDADE DA COXILHA ALTA/<br>TRECHO 2 - ENTRE O DISTRITO DO BARRA GRANDE E COMUNIDADE DE SÃO ROQUE |                                                          |
| CONTEÚDO:<br>Plantas, Localização, Seção transversal, Encaixe de Pavimento, Detalhamentos                                                                            |                                                          |
| DATA:<br>março de 2021   | ESCALA:<br>INDICADA                                      |
| DIMENSÕES:<br>VER TABELA   | DESENHO:<br>ARQ. EDSON RICARDO GOMES<br>CAU/PR A108876-8 |