


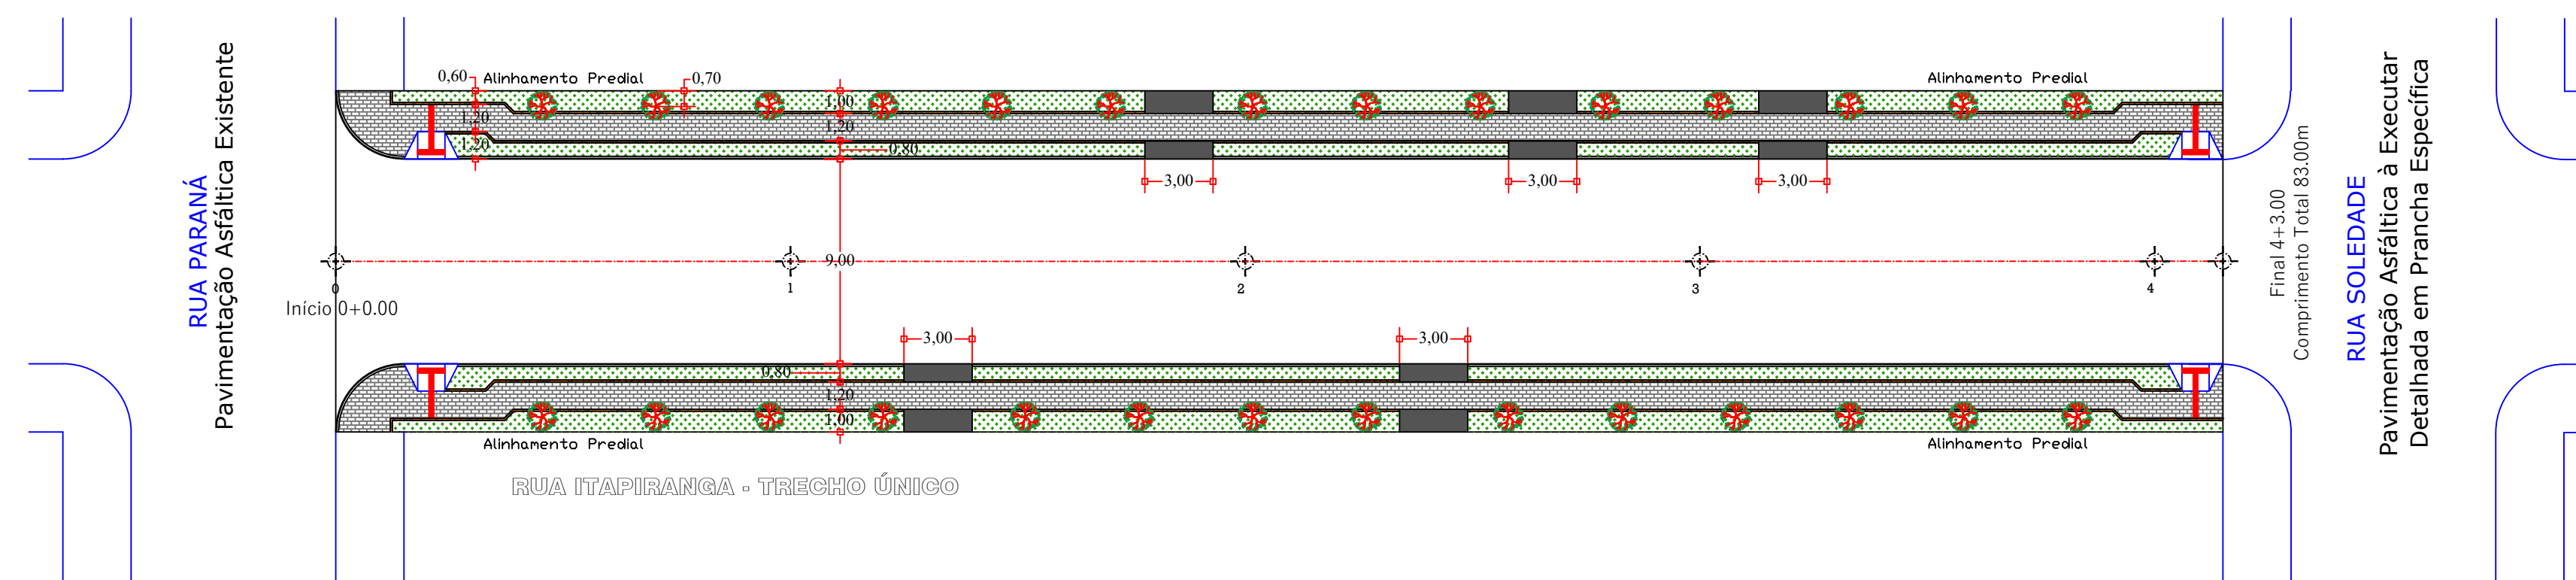

DESCRIÇÃO	QUANTIDADE	UNID
MEIO-FIO REBAIXADO C/ SARIETA TIPO 07	15,00	m
REGULARIZAÇÃO E COMPACTAÇÃO DO PASSEIO	468,22	m ²
CALÇADA EM PAVER esp =8,0 cm	206,06	m ²
CALÇADA EM CONCRETO esp =5,0 cm	27,00	m ²
RAMPA DE ACESSO P.N.E. MODELO 02	4,00	und
FINCADINHA DE CONCRETO	286,22	m
GRAMA EM PLACAS - PASSEIO	208,31	m ²
PLANTIO ÁRVORES DEDALEIRO/ IPÊ (OU SIMILAR)	28,00	und

NOTAS				
1. CONFERIR AS MEDIDAS IN-LOCO.				
0	EMIÇÃO DO PROJETO	NOV/21	-	-
REV.	MODIFICAÇÃO	DATA	VERIF.	APROV

ESPAÇO ORÇÃOS PÚBLICOS