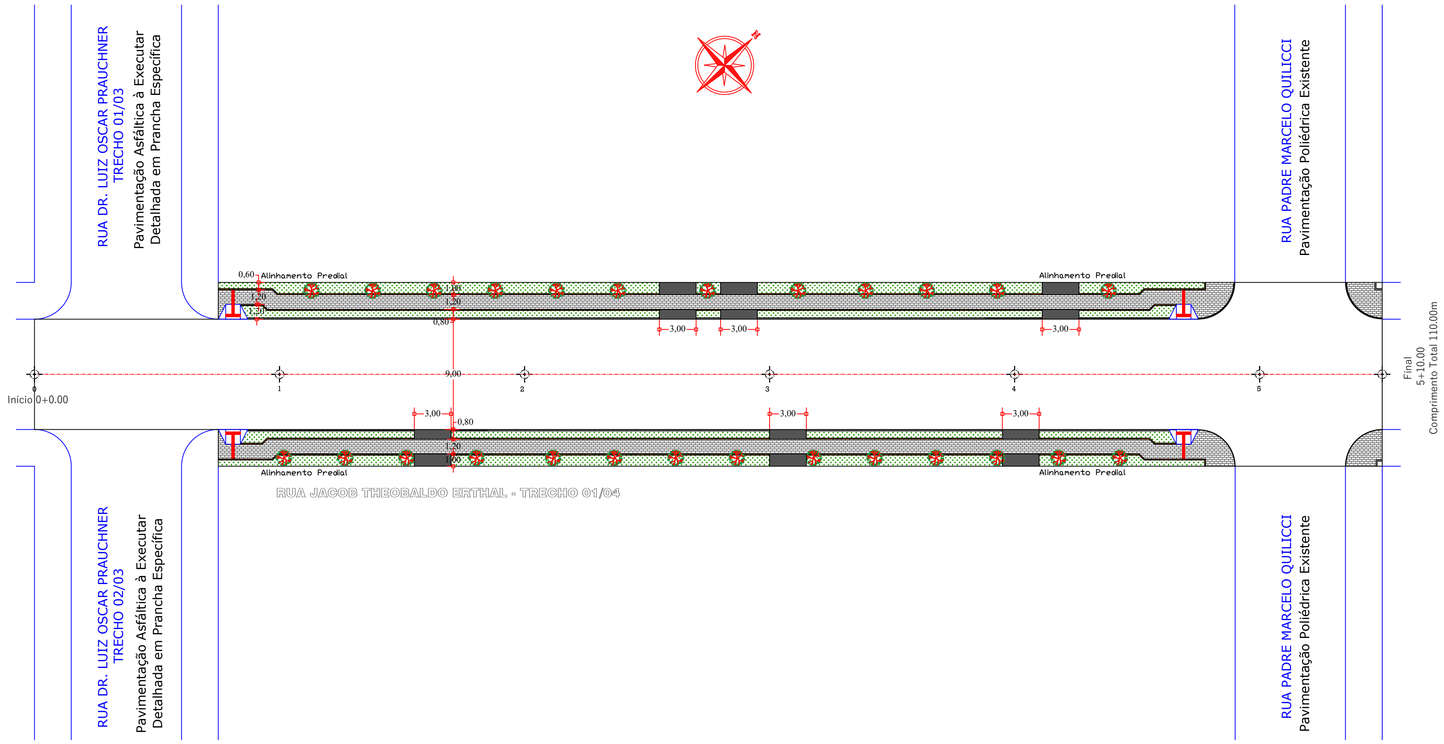

CONVENÇÕES	
	PISO TÁTIL DIRECIONAL
	PISO TÁTIL DE ALERTA
	RAMPA DE ACESSO P.N.E. MODELO 02
	GRAMA EM PLACAS - PASSEIO
	CALÇADA EM PAVER esp= 8,0 cm
	CALÇADA EM CONCRETO esp= 5,0 cm
	LINHA GUIA EM CONCRETO PRÉ MOLDADO
	ÁRVORE A SER PLANTADA

QUADRO QUANTITATIVO

DESCRIÇÃO	QUANTIDADE	UNID.
MEIO-FIO REBAIXADO C/ SARJETA TIPO 07	18,00	m
REGULARIZAÇÃO E COMPACTAÇÃO DO PASSEIO	480,80	m2
CALÇADA EM PAVER esp =8,0 cm	219,40	m2
CALÇADA EM CONCRETO esp =5,0 cm	32,40	m2
RAMPA DE ACESSO P.N.E. MODELO 02	4,00	und
FINCADINHA DE CONCRETO	280,20	m
GRAMA EM PLACAS - PASSEIO	203,80	m2
PLANTIO ÁRVORES DEDALEIRO / IPÊ (OU SIMILAR)	26,00	und

NOTAS

1. CONFERIR AS MEDIDAS IN-LOCO.

REV.	MODIFICAÇÃO	DATA	VERIF.	APROV.
0	EMISSÃO DO PROJETO	NOV/21	–	–

ESPAÇO ÓRGÃOS PÚBLICOS

PREFEITURA MUNICIPAL DE PLANALTO

OBRA: **PAVIMENTAÇÃO URBANA EM CBUQ SOBRE PEDRAS IRREGULARES**

PROPRIETÁRIO: PREFEITURA MUNICIPAL DE PLANALTO — ASSINATURA:
CNPJ: 76.460.526/0001-16

AUTOR DO PROJETO: FABIO SABINO DA SILVA — ASSINATURA:
ENGENHEIRO CIVIL – CREA PR 144.165/D — ART nº: 1720216100139

PRANCHA: PROJETO URBANISTICO
PLANTA

SEQUÊNCIA: 12/12

ARQUIVO:	DESENHO:	DATA:	ESCALA:	REVISÃO:
RecapeAsfaltico-ProjetoUrbanistico.dwg	FS	NOV/2021	1:250	00