




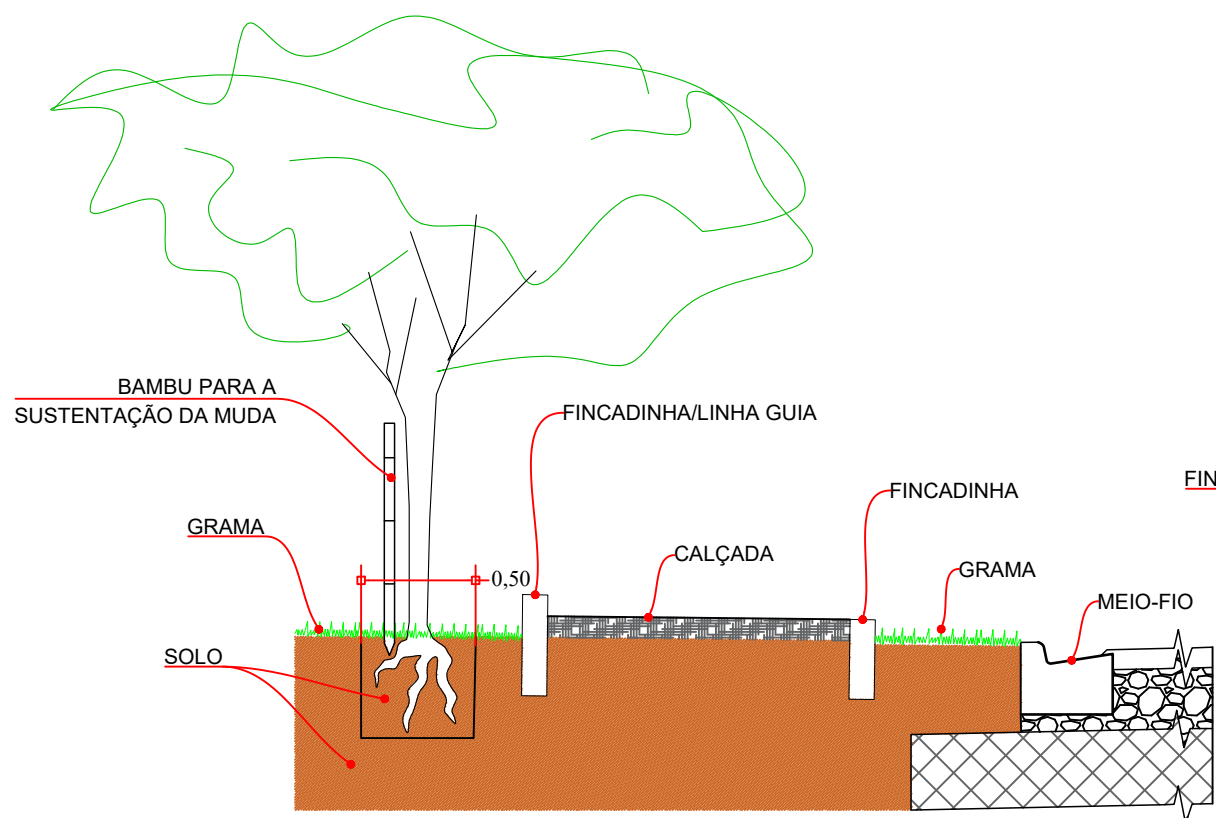

DETALHE DA COVA  
ESCALA 1:30

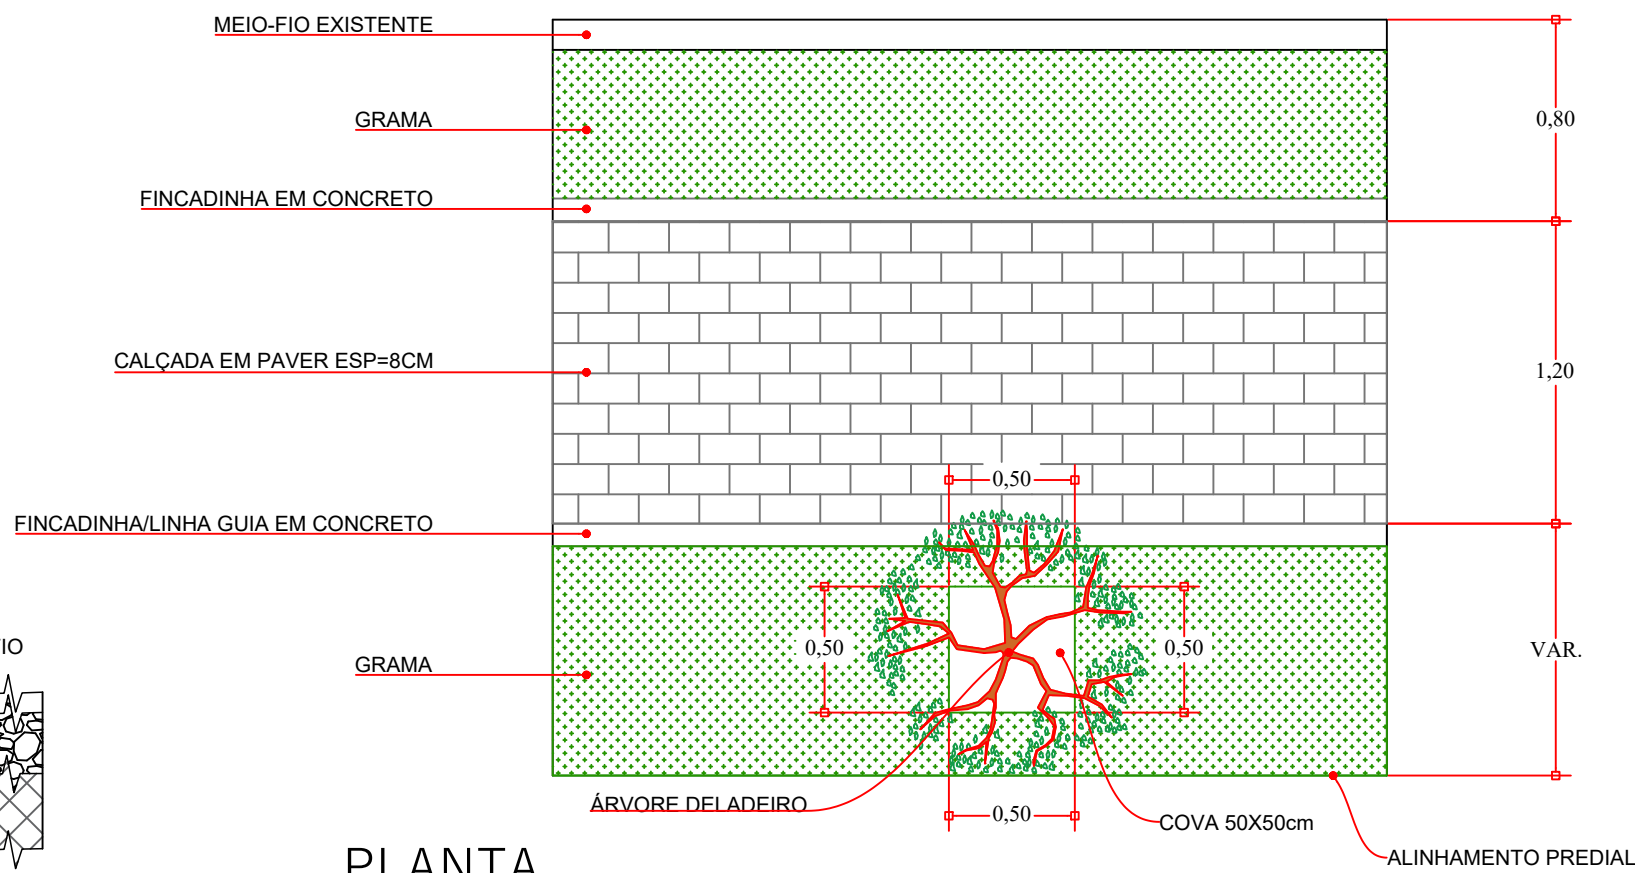


PLANTA  
ESCALA 1:30

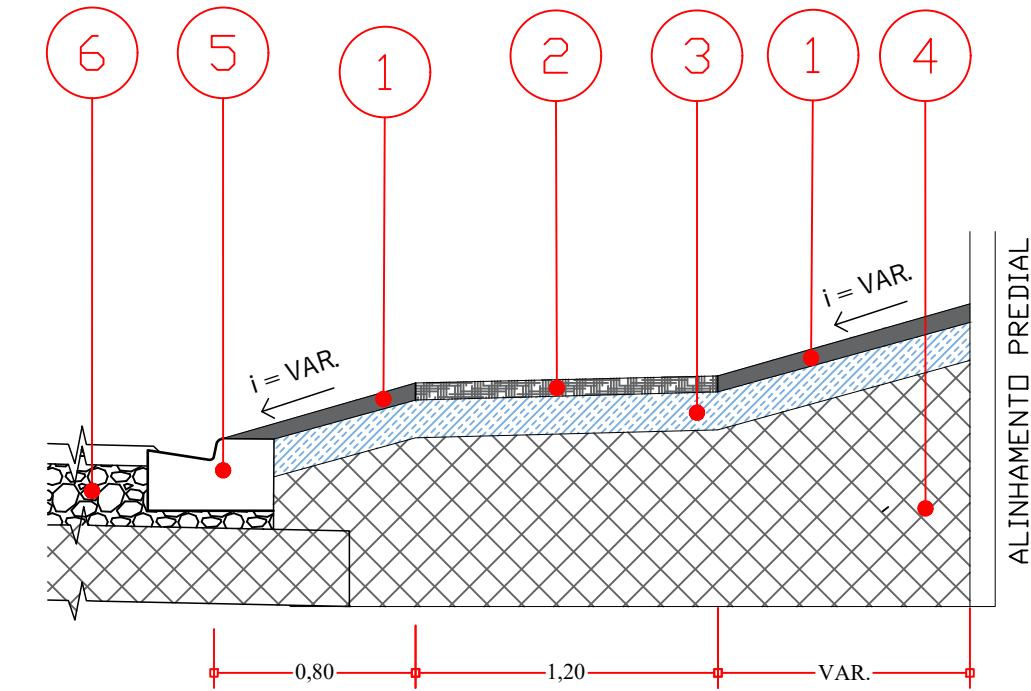


DETALHES ENTRADA/ACESSO DE VEÍCULOS  
ESCALA 1:30

- 1 - ENTRADA E ACESSO DE VEÍCULOS EM CONCRETO ESP=5,0CM
- 2 - ENTRADA E ACESSO DE VEÍCULOS EM PAVER ESP=8,0CM
- 3 - BASE REGULARIZADA PARA RECEBIMENTO DE PAVIMENTAÇÃO
- 4 - ATERRO DE PASSEIO COM SOLO PROVENIENTE DE BOTA FORA
- 5 - MEIO-FIO DE CONCRETO C/SARJETA REBAIXADA TIPO 07
- 6 - ESTRUTURA DO PAVIMENTO



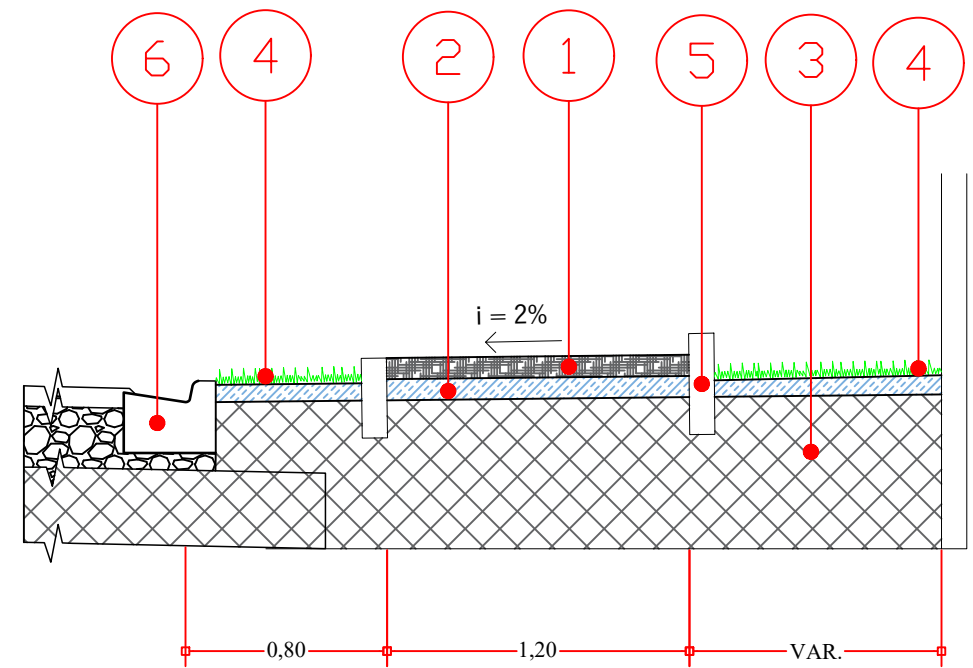


SEÇÃO - TIPO PASSEIO  
ESCALA 1:30

- 1 - CALÇADA EM PAVER ESP= 8CM
- 2 - BASE REGULARIZADA PARA RECEBIMENTO DE PAVIMENTAÇÃO/GRAMA
- 3 - ATERRO DE PASSEIO COM SOLO PROVENIENTE DE BOTA FORA
- 4 - GRAMA EM PLACAS
- 5 - FINCADINHA EM CONCRETO/ LINHA GUIA
- 6 - MEIO-FIO EXISTENTE

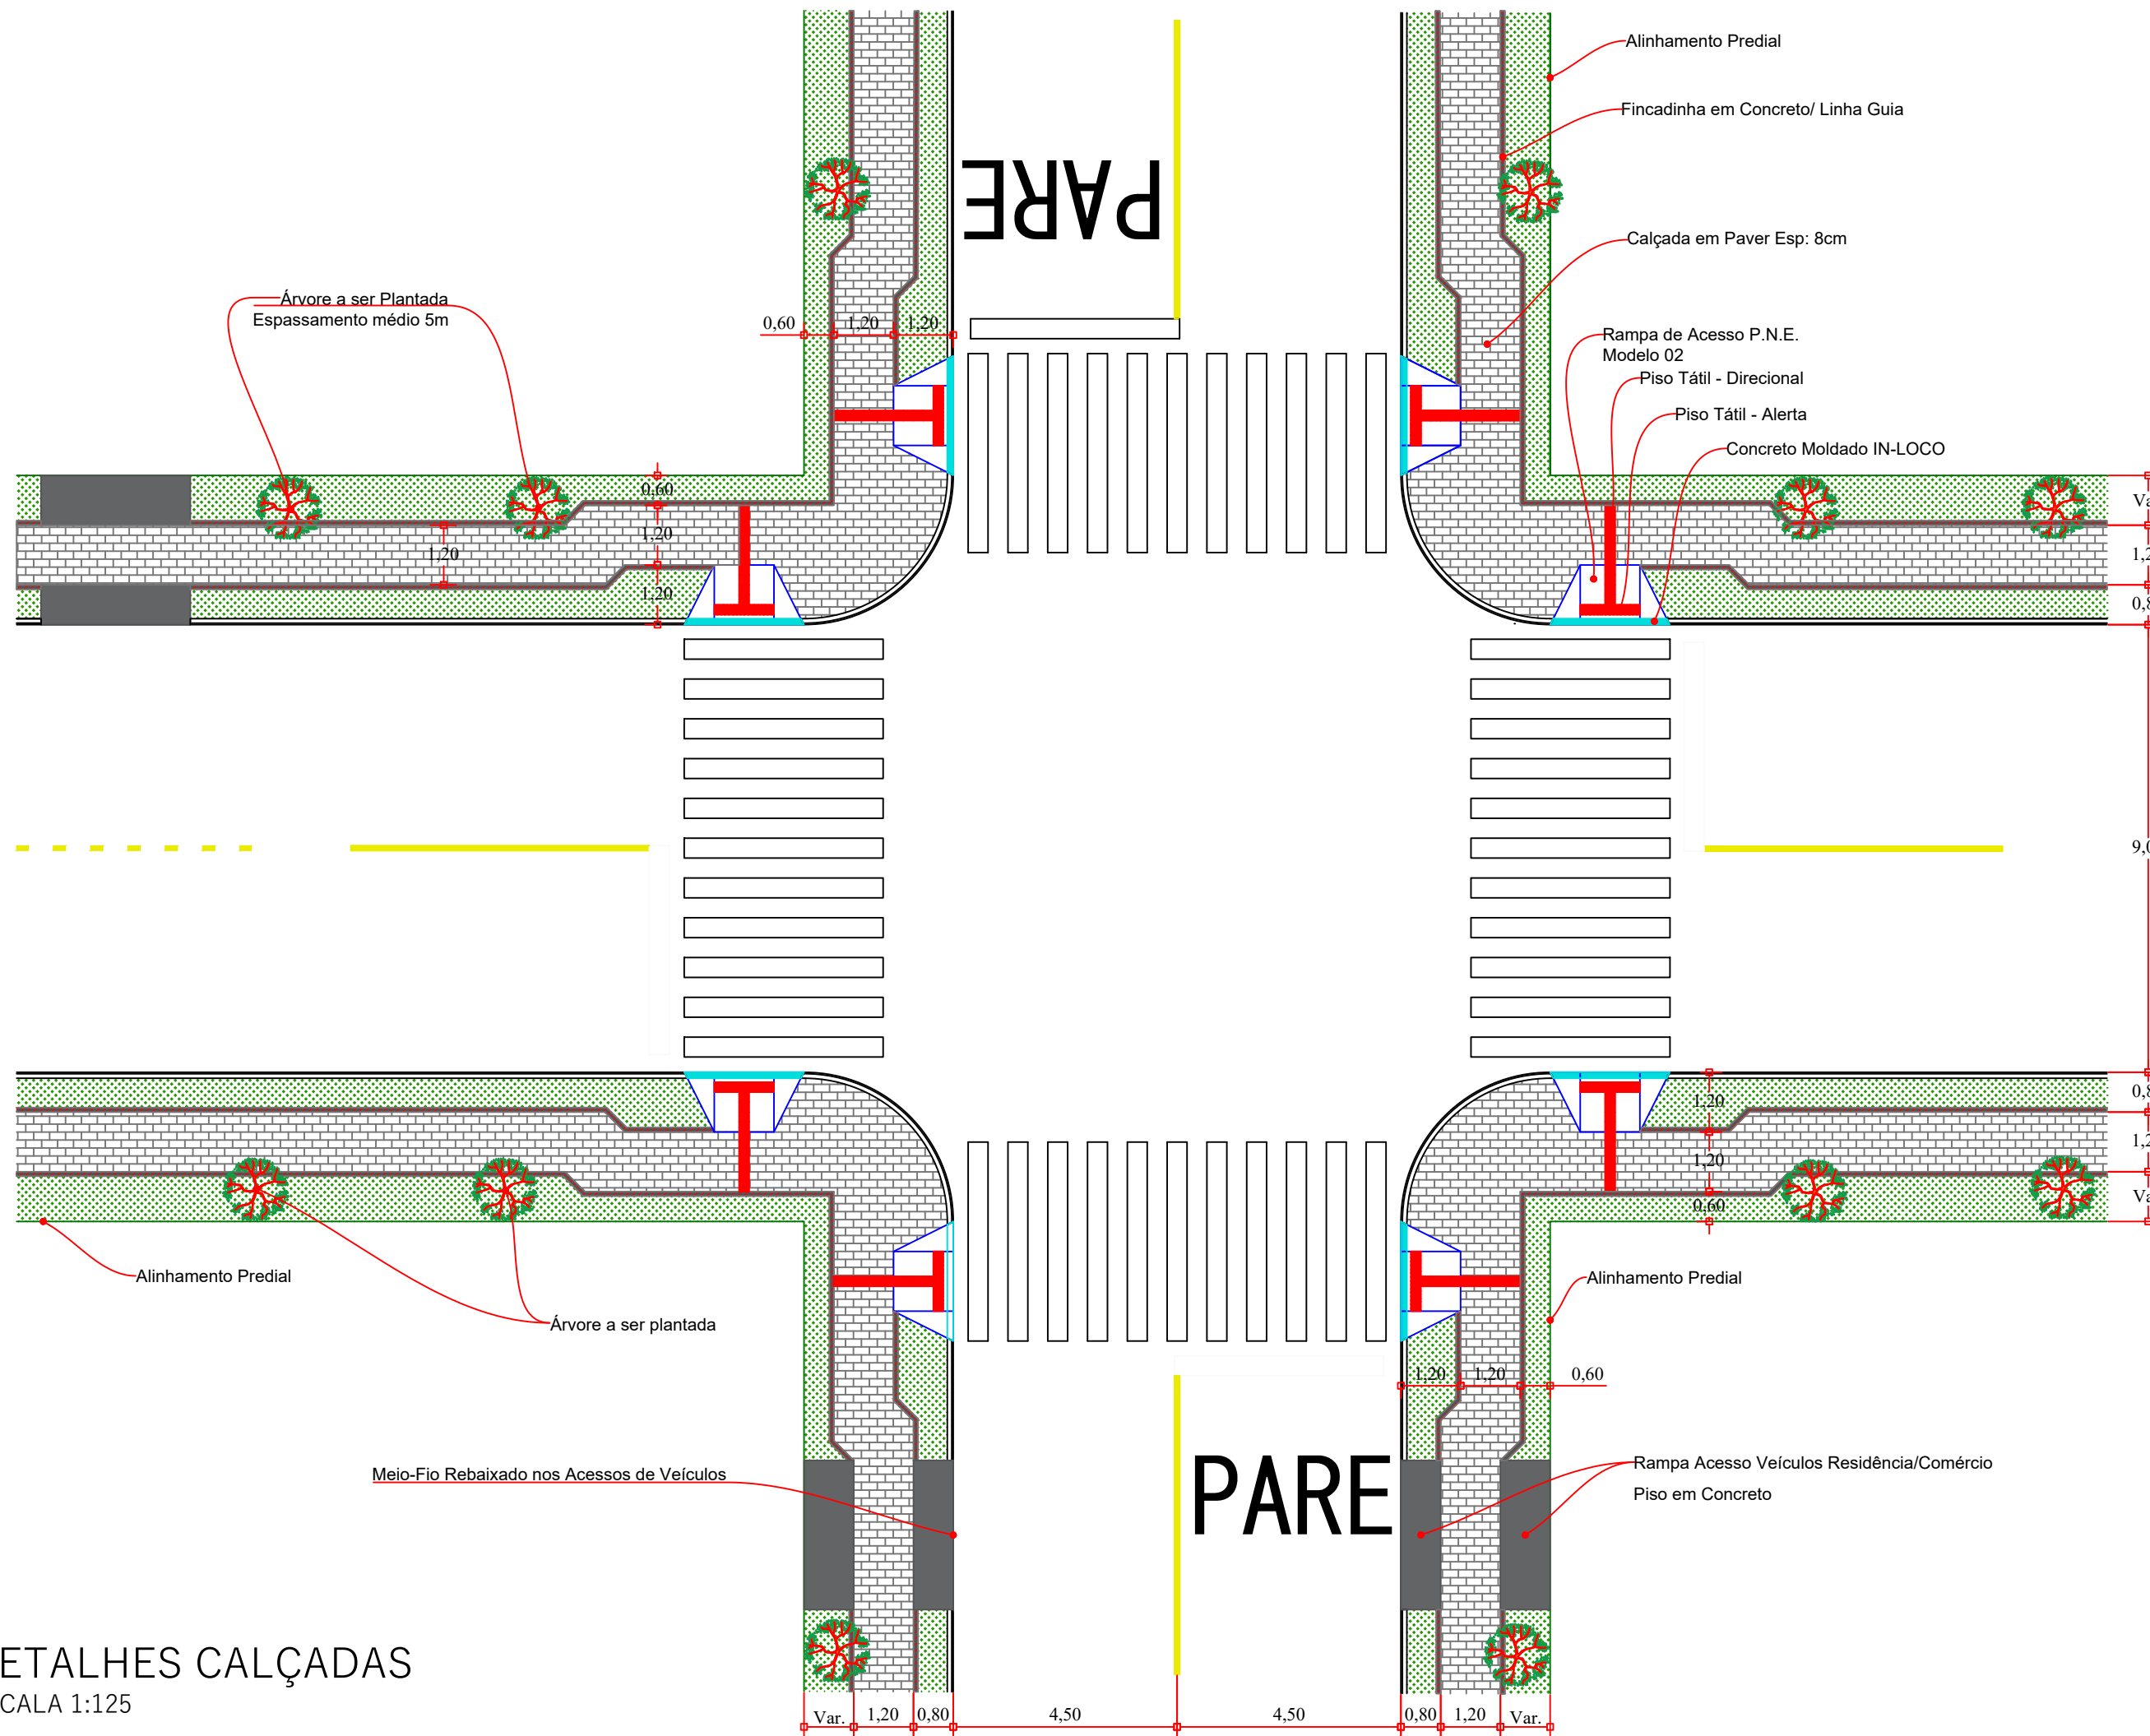

DETALHES CALÇADAS  
ESCALA 1:125

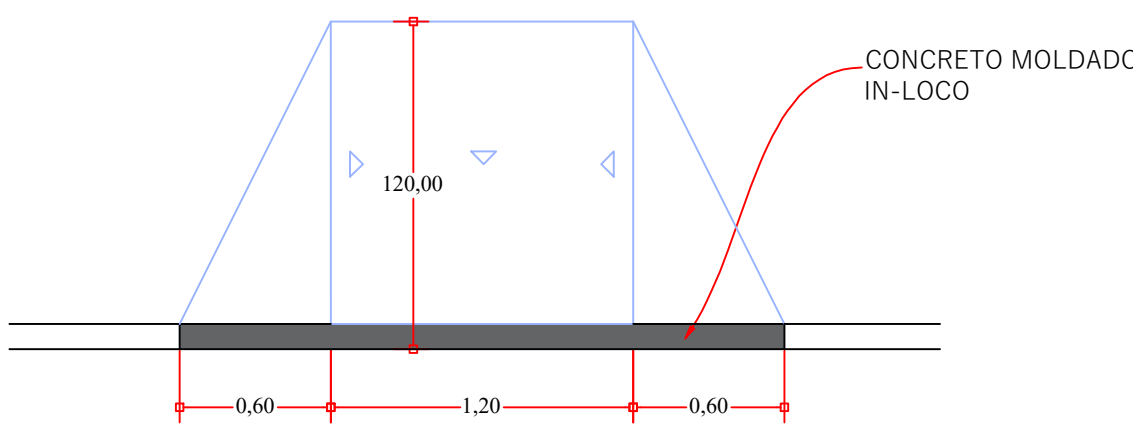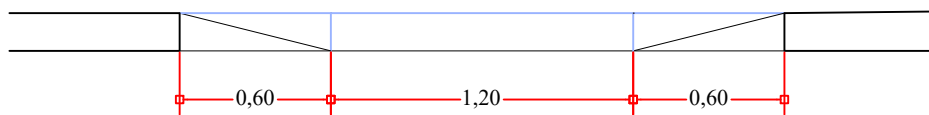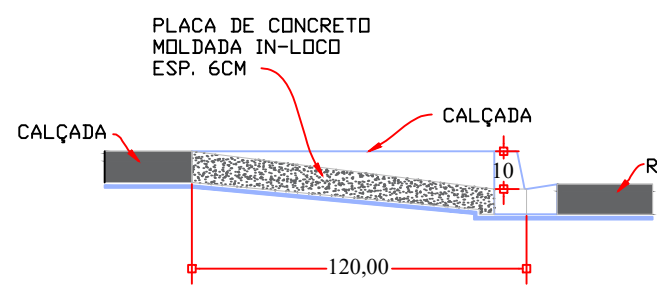

RAMPA DE ACESSO P.N.E. MODELO 02

LEGENDA PAISAGISMO

| SÍMBOLO | NOME POPULAR    | NOME CIENTÍFICO | PORTE | DIM/ COVA                          |
|---------|-----------------|-----------------|-------|------------------------------------|
|         | GRAMA ESMERALDA | ZOYSIA JAPONICA | PLACA | DIRETAMENTE SOBRE O SOLO PREPARADO |

| NOTAS                           |                   |        |        |        |   |
|---------------------------------|-------------------|--------|--------|--------|---|
| 1. CONFERIR AS MEDIDAS IN-LOCO. |                   |        |        |        |   |
| 0                               | EMIÇÃO DO PROJETO | NOV/21 | -      | -      | - |
| REV.                            | MODIFICAÇÃO       | DATA   | VERIF. | APROV. | - |

**PREFEITURA MUNICIPAL DE PLANALTO**

OBRA: **PAVIMENTAÇÃO URBANA EM CBUQ SOBRE PEDRAS IRREGULARES**

PROPRIETÁRIO: PREFEITURA MUNICIPAL DE PLANALTO  
CNPJ: 76.460.526/0001-16

ASSINATURA: \_\_\_\_\_

AUTOR DO PROJETO: **FABIO SABINO DA SILVA**  
ENGENHEIRO CIVIL - CREA PR 144.165/D

ASSINATURA: \_\_\_\_\_

ART n°: 1720216100139

PRANCHA: **PROJETO URBANISTICO**  
DETALHES

SEQUENCIA: **PADRÃO**

ARQUIVO: **Recuperação-ProjetoUrbanistico.dwg**

DESENHO: FS

DATA: NOV/2021

ESCALA: 1:250

REVISÃO: 00