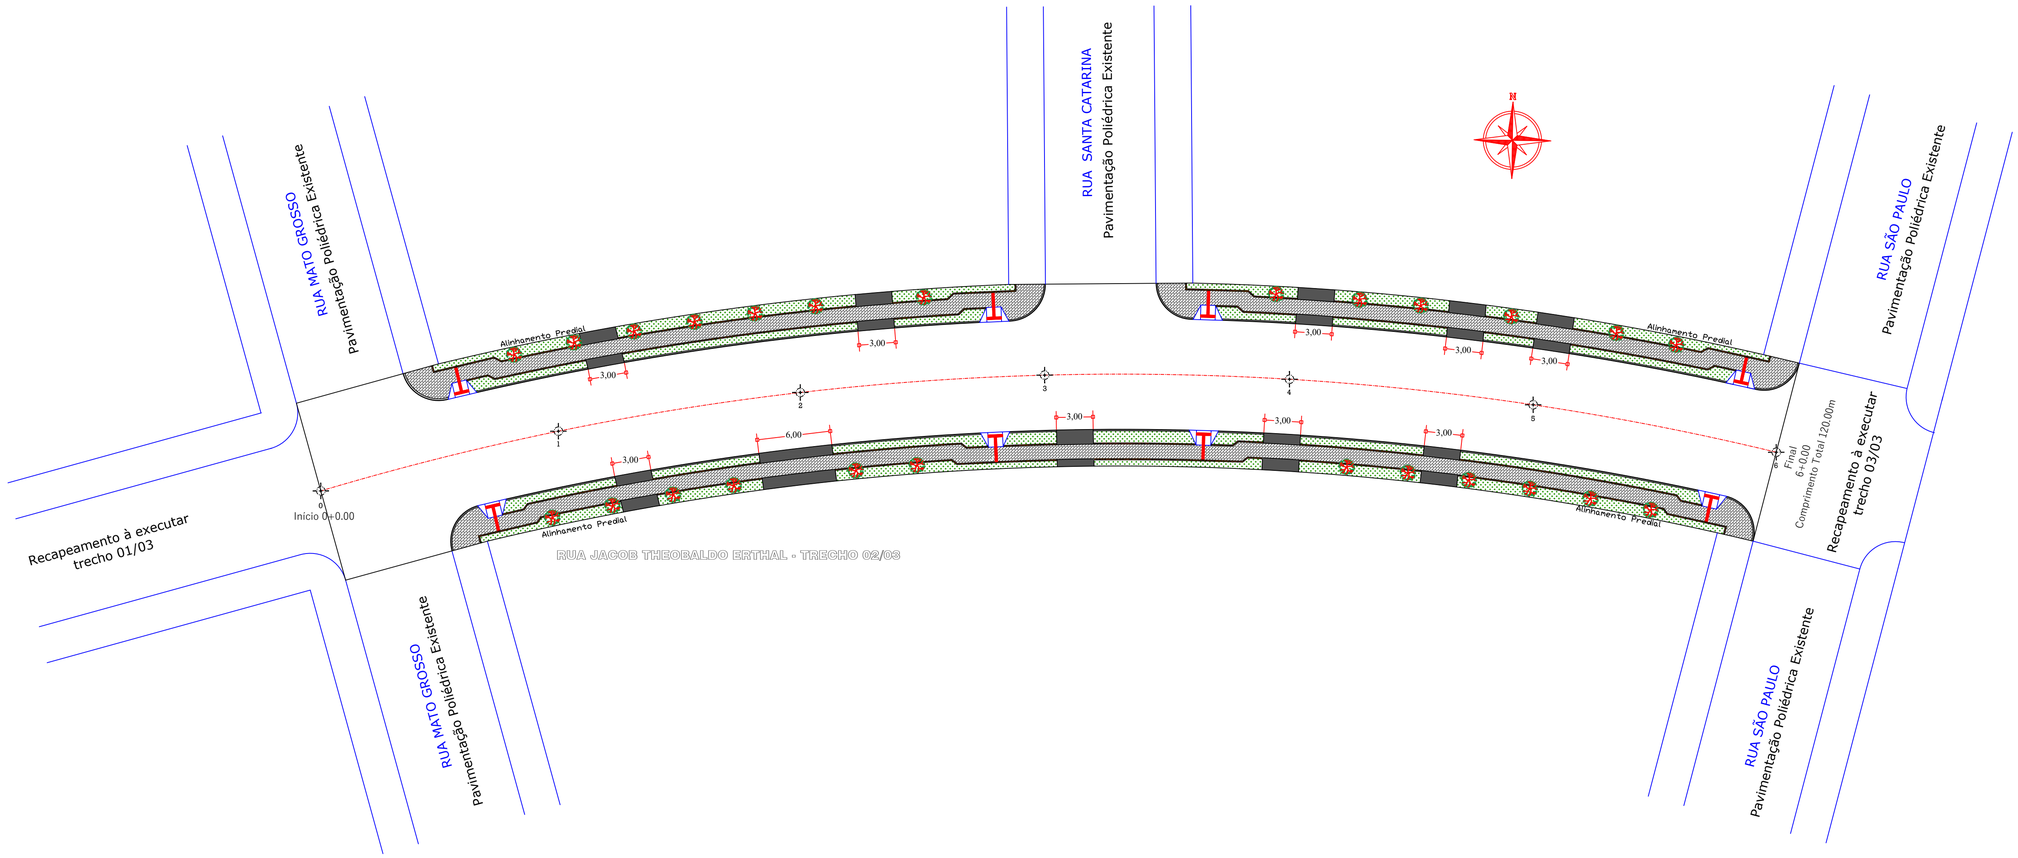

CONVENÇÕES

	PISO TÁTIL DIRECIONAL
	PISO TÁTIL DE ALERTA
	RAMPA DE ACESSO P.N.E. MODELO 02
	GRAMA EM PLACAS - PASSEIO
	CALÇADA EM PAVER esp= 8,0 cm
	CALÇADA EM CONCRETO esp= 5,0 cm
	LINHA GUIA EM CONCRETO PRÉ MOLDADO
	ÁRVORE A SER PLANTADA

QUADRO QUANTITATIVO

DESCRIÇÃO	QUANTIDADE	UNID.
MEIO-FIO REBAIXADO C/ SARJETA TIPO 07	33,00	m
REGULARIZAÇÃO E COMPACTAÇÃO DO PASSEIO	333,34	m2
CALÇADA EM PAVER esp =8,0 cm	273,94	m2
CALÇADA EM CONCRETO esp =5,0 cm	59,40	m2
RAMPA DE ACESSO P.N.E. MODELO 02	8,00	und
FINCADINHA DE CONCRETO	320,02	m
GRAMA EM PLACAS - PASSEIO	225,99	m2
PLANTIO ÁRVORES DEDALEIRO / IPÊ (OU SIMILAR)	25,00	und

NOTAS

1. CONFERIR AS MEDIDAS IN-LOCO.

REV.	MODIFICAÇÃO	DATA	VERIF.	APROV.
0	EMISSÃO DO PROJETO	NOV/21	–	–

ESPAÇO ÓRGÃOS PÚBLICOS

PREFEITURA MUNICIPAL DE PLANALTO

OBRA: **RECAPEAMENTO DE PAVIMENTAÇÃO URBANA**

PROPRIETÁRIO: PREFEITURA MUNICIPAL DE PLANALTO
CNPJ: 76.460.526/0001-16
ASSINATURA:

AUTOR DO PROJETO: FABIO SABINO DA SILVA
ENGENHEIRO CIVIL – CREA PR 144.165/D
ART nº:
ASSINATURA:

PRANCHA: PROJETO URBANISTICO
PLANTA

SEQUENCIA: 03/04

ARQUIVO:	DESENHO:	DATA:	ESCALA:	REVISÃO:
RecapeAsfáltico- Prioridade 32 - ProjetoUrbanistico.dwg	FS	NOV/2021	1:250	00