



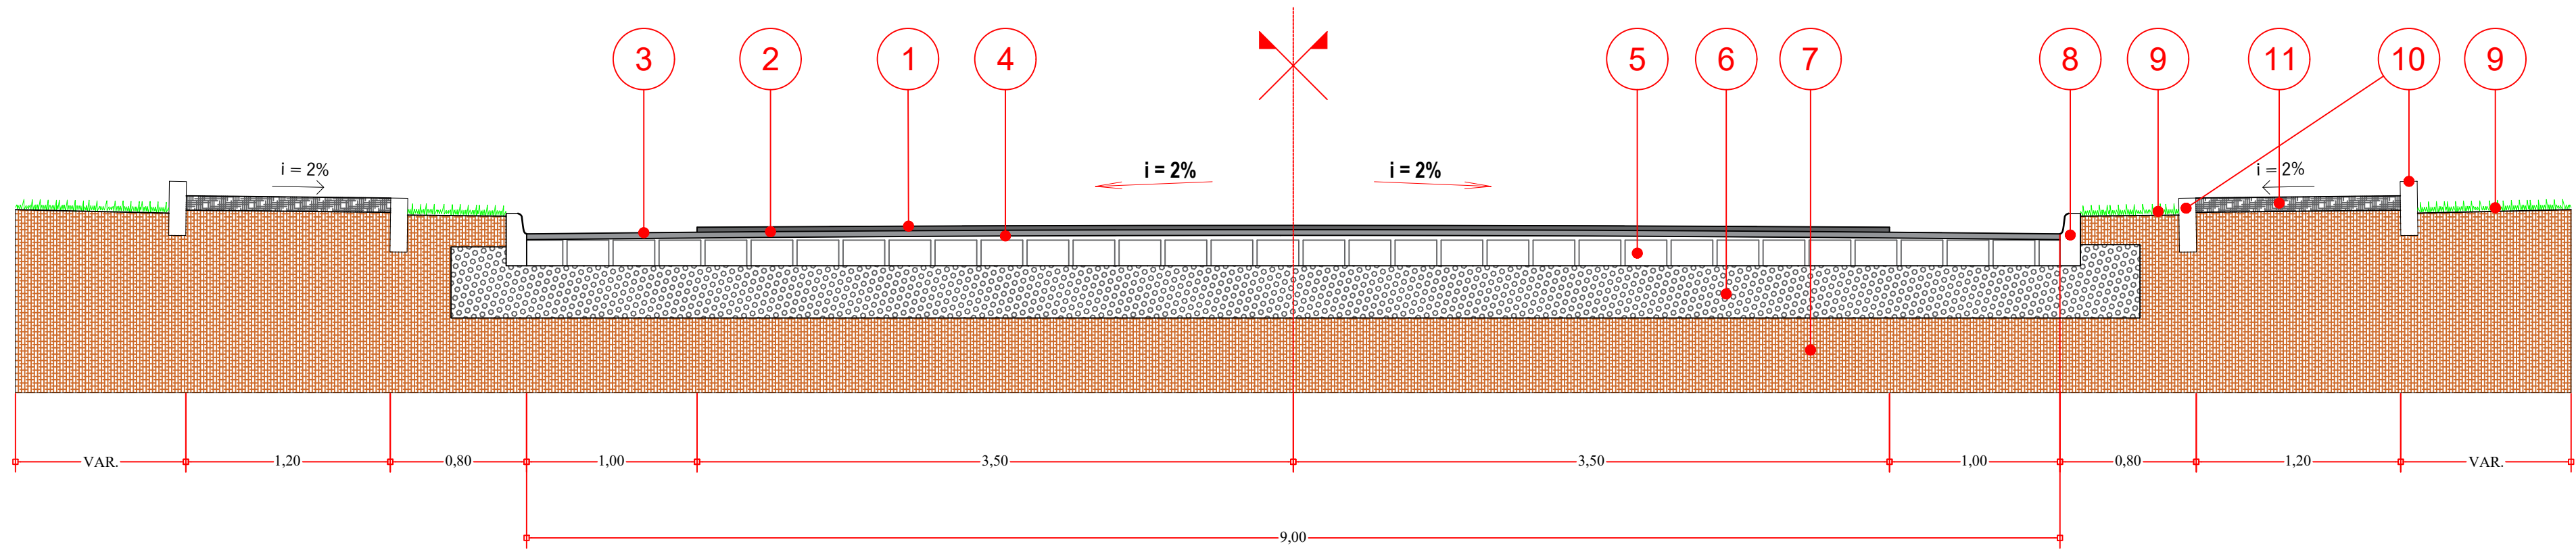

SEÇÃO TRANSVERSAL DO PAVIMENTO


RUA JACOB THEOBALDO ERTHAL - TRECHO 03/03

- 1 - FAIXA DE ROLAMENTO EM C.B.U.Q. - ESP= 2,0CM
- 2 - PINTURA DE LIGAÇÃO RR-1C
- 3 - CAMADA DE REPERFILAMENTO EM C.B.U.Q. - ESP=3,0 CM
- 4 - IMPRIMAÇÃO COM EMULSÃO EAI / PINTURA DE LIGAÇÃO RR-1C
- 5 - PAVIMENTAÇÃO POLIÉDRICA EXISTENTE
- 6 - BASE EXISTENTE
- 7 - SOLO
- 8 - MEIO-FIO EXISTENTE
- 9 - GRAMA EM PLACAS
- 10 - FINCADINHA EM CONCRETO/ LINHA GUIA
- 11 - CALÇADA EM PAVER ESP= 8CM
- 12 - CORREÇÃO DE AFUNDAMENTO MACADAME / BRITA GRADUADA SIMPLES

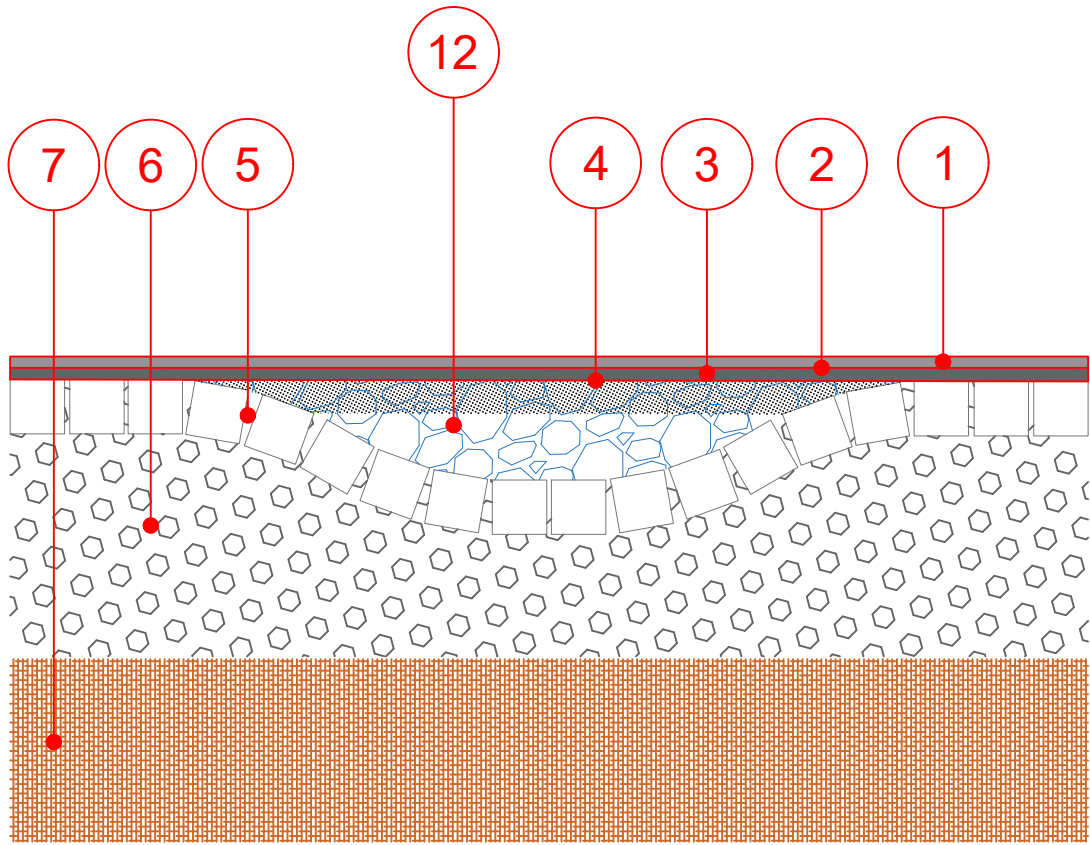


SEÇÃO TRANSVERSAL DO PAVIMENTO

ESCALA 1:15

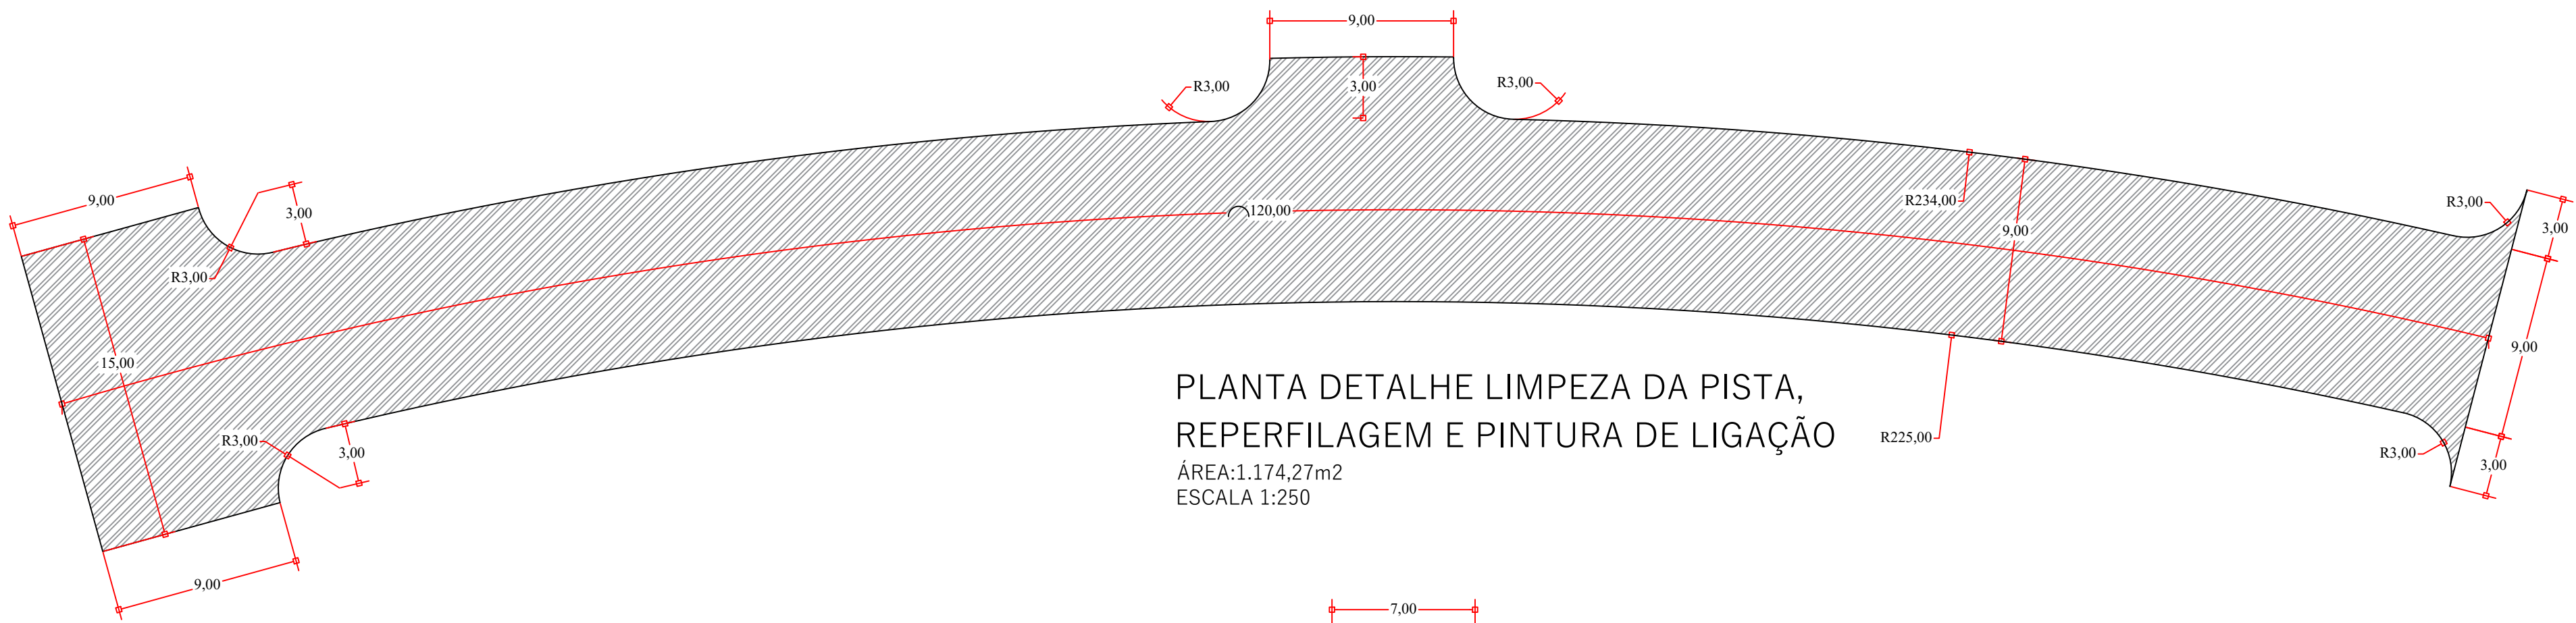


PLANTA DETALHE LIMPEZA DA PISTA,
REPERFILAGEM E PINTURA DE LIGAÇÃO

ÁREA:1.174,27m2
ESCALA 1:250

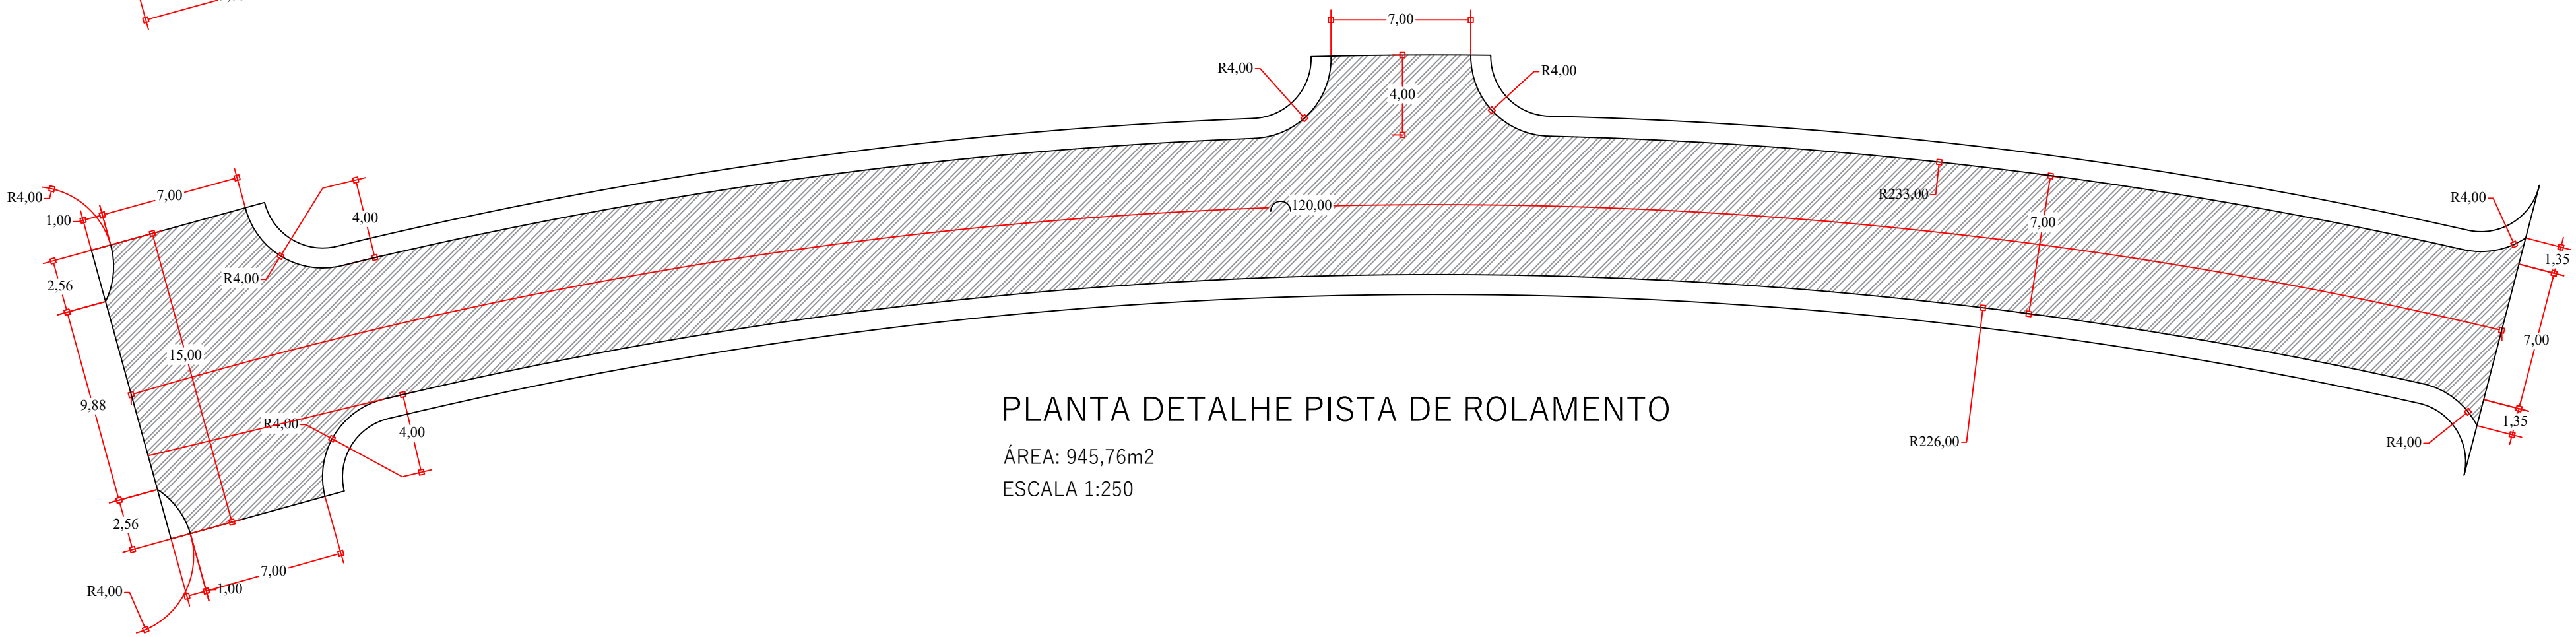

PLANTA DETALHE PISTA DE ROLAMENTO


ÁREA: 945,76m2
ESCALA 1:250

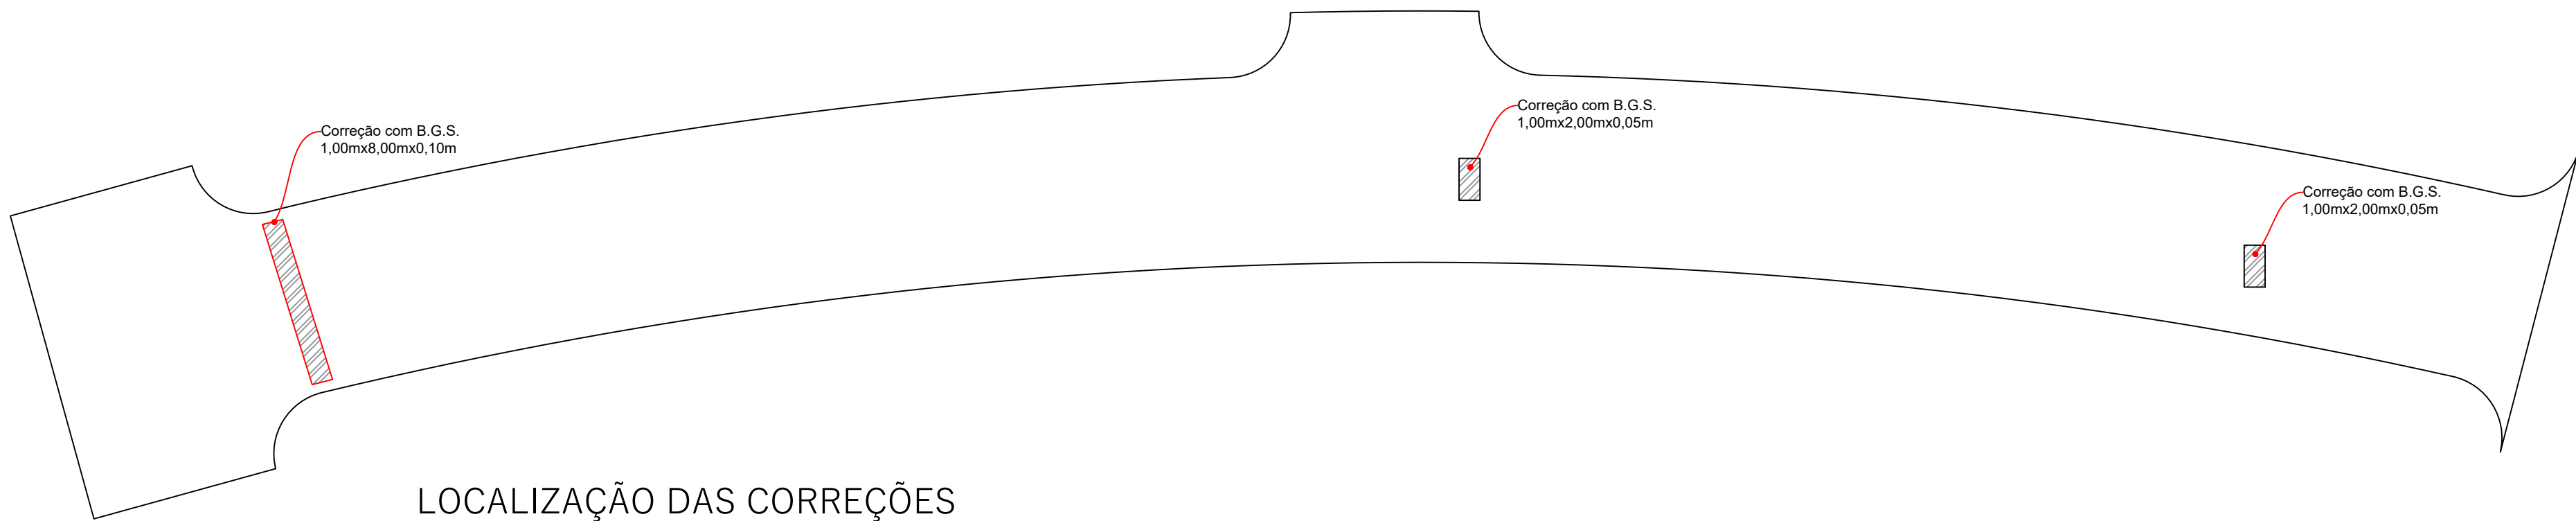

LOCALIZAÇÃO DAS CORREÇÕES
DE AFUNDAMENTO

ÁREA: 12,00m2
ESCALA 1:250

QUADRO QUANTITATIVO		NOTAS			
BRITA GRADUADA SIMPLES - B.G.S.	1,00 m3	1. CONFERIR AS MEDIDAS IN-LOCO. 2. NA ENTRADA VEICULAR DAS RESIDÊNCIAS, E OUTROS, PREVER MEIO-FIO DE CONCRETO REBAIXADO.			
MACADAME SECO	0,00 m3				
LIMPEZA E LAVAGEM DE PISTA	1.174,27 m2				
IMPRIMAÇÃO COM EMULSÃO EAI	1.174,27 m2				
CBUQ FAIXA DE REPERFILAGEM	82,43 ton				
PINTURA DE LIGAÇÃO RR-1C	945,76 m2				
CBUQ FAIXA DE REPERFILAGEM	44,26 ton				
CARACTERÍSTICAS DA VIA					
EXTENSÃO TOTAL DA RUA	120,00m				
LARGURA	9,00				
0	EMIÇÃO DO PROJETO	NOV/21			
REV.	MODIFICAÇÃO	DATA	VERIF.	APROV.	

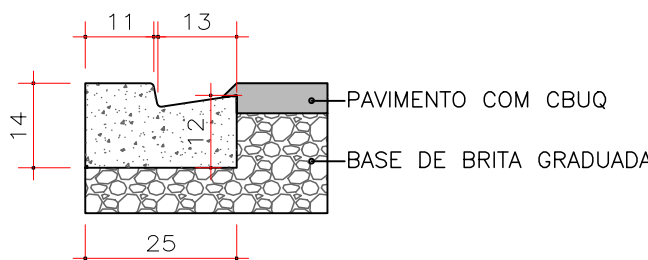

DETALHE MEIO-FIO REB. - TIPO 7

ESCALA 1:12,5

ESPAÇO ÓRGÃOS PÚBLICOS

PREFEITURA MUNICIPAL DE PLANALTO

OBRA: **RECAPEAMENTO DE PAVIMENTAÇÃO URBANA**

PROPRIETÁRIO: PREFEITURA MUNICIPAL DE PLANALTO
CNPJ: 76.460.526/0001-16

AUTOR DO PROJETO: **FABIO SABINO DA SILVA**
ENGENHEIRO CIVIL - CREA PR 144.165/D

PRANCHA: **PROJETO PAVIMENTO**
PLANTA E DETALHES

ARQUIVO: Recapeamento- Prioridade 32 - ProjetoPavimentacao.dwg

DESENHO: FS

DATA: NOV/2021

ESCALA: 1:500

REVISÃO: 00

ASSINATURA:

ASSINATURA:

ART n°:

SEQUENCIA: **03/03**