


1 PLANTA TRECHO 1 E 2
Escala 1:1500



2 TRECHOS - SATÉLITE
Sem Escala



6 DISTÂNCIA PEDREIRA / TRECHO - 3,8km
Sem Escala

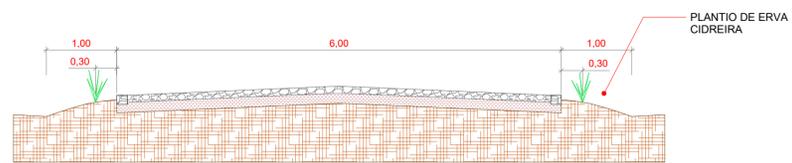


7 CONTENÇÃO LATERAL - GRAMA
Escala 1:50




3 DETALHAMENTO CORDÃO DE PEDRA



8 DETALHAMENTO PAVIMENTO
Escala 1:25

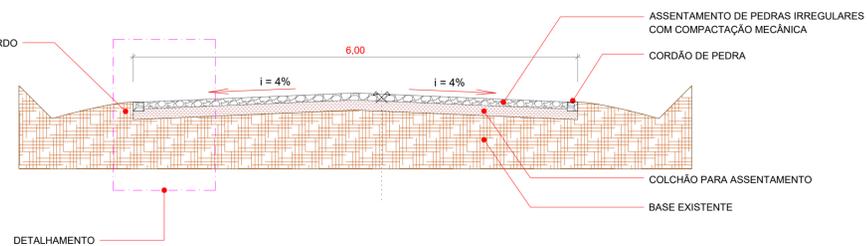

4 SESSÃO TRANSVERSAL
Escala 1:50

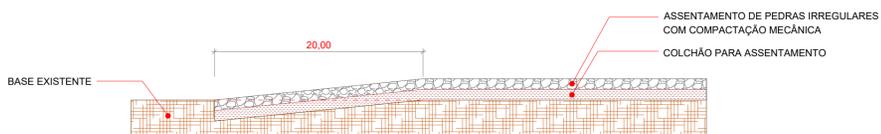


5 DETALHE DE ENCAIXE DO PAVIMENTO
Escala 1:50

Tabela de Conversões

- Comunidade
- Curso de Água
- Trecho a ser Pavimentado
- Estradas vicinais
- Estacas
- Faixa de Domínio

9 LOCALIZAÇÃO
Sem Escala

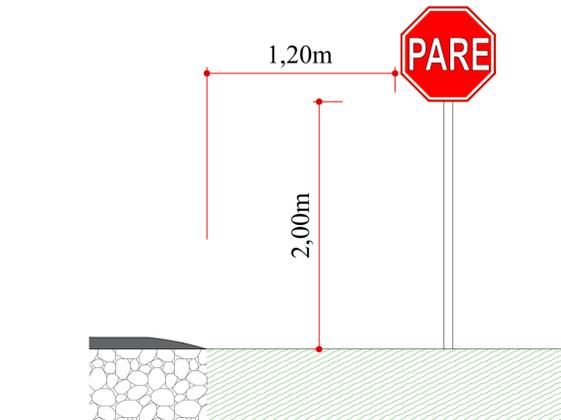

10 MODELO DE SINALIZAÇÃO VERTICAL
Escala 1:30

Quantitativos

PAVIMENTAÇÃO POLIÉDRICA			
TRECHO 01	EXTENSÃO = 382,00m	LARGURA = 6,00m	ÁREA = 2.292,00m²
TRECHO 02	EXTENSÃO = 310,00m	LARGURA = 6,00m	ÁREA = 1.860,00m²
			TOTAL = 4.152,00m²

PLACAS DE SINALIZAÇÃO		QUANTIDADE
R-1	PARE	03



LUIZ CARLOS BONI
PREFEITO MUNICIPAL

ROBERTO ALOYSIO GOERGEN
ENGENHEIRO CIVIL
CREA - PR 94015/D



MUNICÍPIO DE PLANALTO

CNPJ 76.460.526/0001-16
Praça São Francisco de Assis, 1583.
Fones: (046) 3555-8100 - Fax: (046) 3555-8101
85750-000 - PLANALTO - PARANÁ

PROPRIETÁRIO:
MUNICÍPIO DE PLANALTO

OBRA:
EXECUÇÃO DE PAVIMENTAÇÃO POLIÉDRICA COM PEDRAS
IRREGULARES COM COMPACTAÇÃO MECÂNICA

LOCALIZAÇÃO:
COMUNIDADE DE BICO DA ANTA

CONTEÚDO:
Plantas, Localização, Seção transversal, Encaixe de Pavimento, Detalhamentos

DATA:
Outubro de 2021

ESCALA:
INDICADA

DIMENSÕES:
VER TABELA

DESENHO:
ARQ. EDSON RICARDO GOMES
CAU/PR.A106876-8

PRANC.

