


MURO DE DIVISA

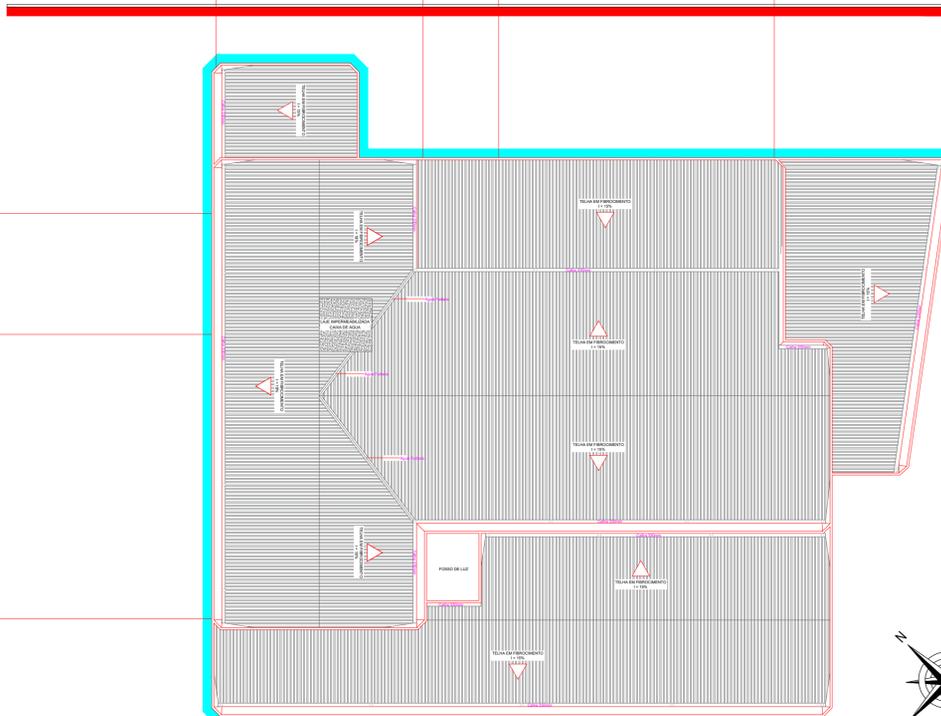


PLANTA DE COBERTURA  
Escala 1:200




PLANTA AMPLIAÇÃO  
Escala 1:50

- Ampliação de sala para uso dos motoristas em área com cobertura prevendo apenas laje para fechamento superior.
- Fechamento em alvenaria convencional, com blocos de tijolo cerâmico, assentados com argamassa e posterior aplicação de emboço e massa acrílica para receber pintura.
- Fundação superficial com sapata conforme projeto estrutural.
- Viga superior de amarração e pilares devem ser confeccionados conforme o projeto estrutural. As vigas devem ser amarradas nos pilares existentes com aplicação de graute estrutural para garantir melhor estabilidade.

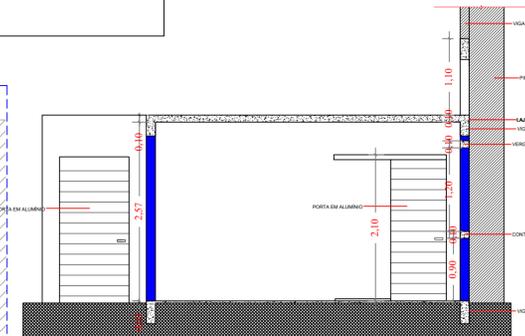

CORTE A  
Escala 1:50

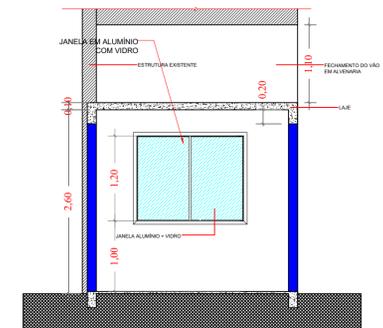

CORTE B  
Escala 1:50


- FACHADAS A SEREM REPARADAS COM POSTERIOR APLICAÇÃO DE PINTURA.
- REPARO DE EMBOÇO E PROTEÇÃO DE ARMADURAS EXPOSTAS, COM PINTURA INIBIDORA MIGRATÓRIA DE CORROSÃO.
- MURO DE DIVISA (FACHADA NORDESTE), APLICAÇÃO MANUAL DE FUNDO SELADOR ACRÍLICO, PINTURA TEXTURIZADA ACRÍLICA.

Áreas com necessidade de reparos




ISOMÉTRICA NOROESTE  
Sem escala

Áreas com necessidade de reparos

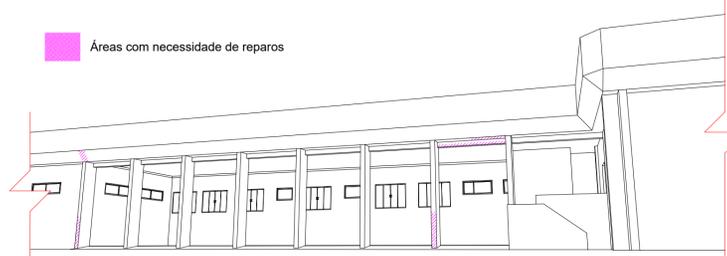

ISOMÉTRICA NORDESTE  
Sem escala

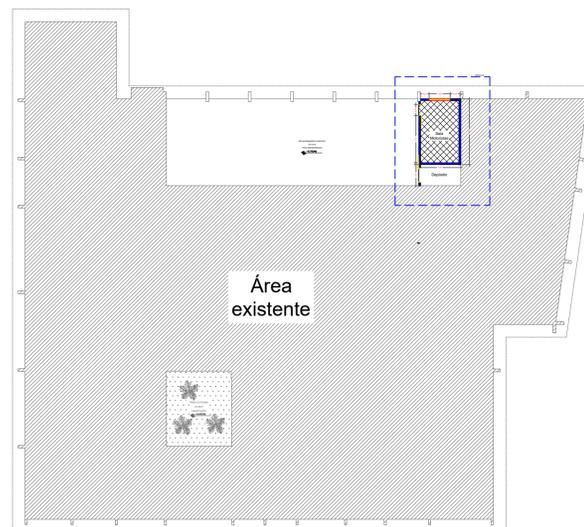

ESPAÇO ÓRGÃOS PÚBLICOS

**PREFEITURA MUNICIPAL DE PLANALTO**

OBRA: **REFORMA PARCIAL FACHADAS CENTRO DE SAÚDE**

PROPRIETÁRIO: PREFEITURA MUNICIPAL DE PLANALTO  
CNPJ: 76.460.526/0001-16

AUTOR DO PROJETO: ROBERTO ALOYSIO GOERGEN  
ENGENHEIRO CIVIL - CREA PR 94.015/D

PRANCHA: **PROJETO URBANISTICO**  
DETALHES

SEQUÊNCIA:  
**01/01**

ARQUIVO: ProjetoUrbanisticoPraco.dwg DESENHO: RG DATA: JULHO/2022 ESCALA: ESPECIFICADO REVISÃO: 00