


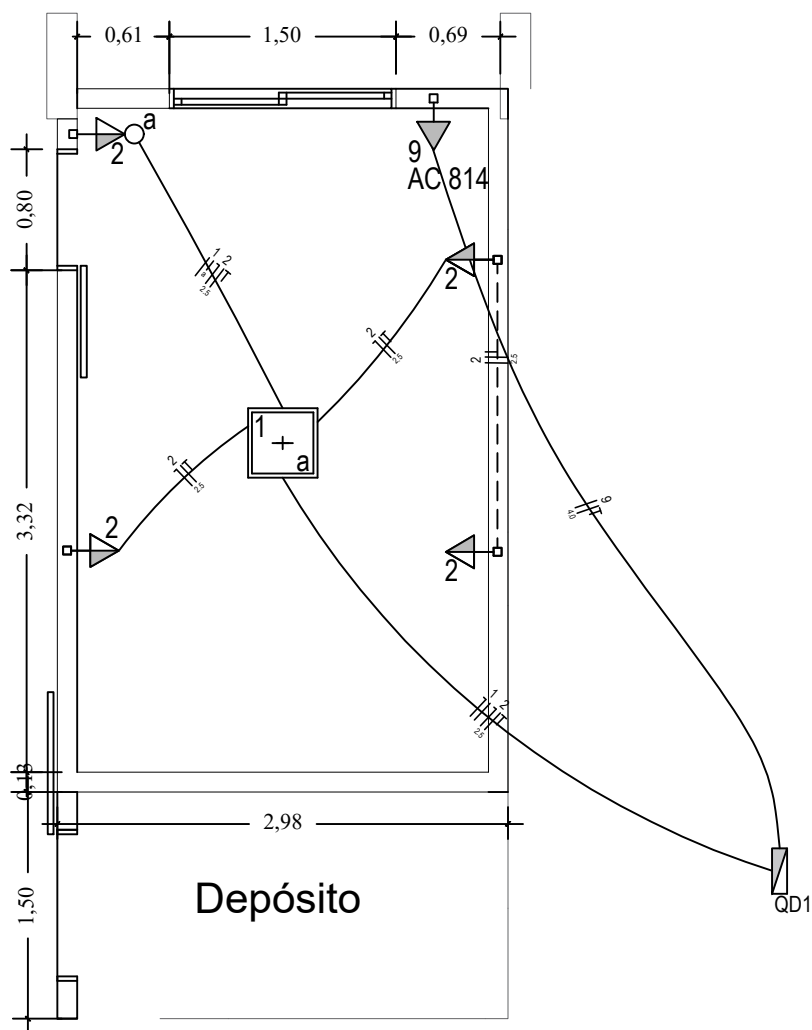

PROJETO ELÉTRICO AMPLIAÇÃO

Escala 1:50

Legenda



Paflon LED - embutir



1 tecla simples & 1 tomada 10A - 1,10m do piso



Tomada hexagonal (NBR 14136) - 2P+T 10 A a 0,30m do piso



Tomada especial ponto 2P+T a 2,20m do piso



Eletroduto embutido no teto



Eletroduto embutido na parede

ESPAÇO ÓRGÃOS PÚBLICOS



PREFEITURA MUNICIPAL DE PLANALTO

OBRA:

REFORMA PARCIAL FACHADAS CENTRO DE SAÚDE

PROPRIETÁRIO:

PREFEITURA MUNICIPAL DE PLANALTO

ASSINATURA:

CNPJ: 76.460.526/0001-16

AUTOR DO PROJETO:

ROBERTO ALOYSIO GOERGEN

ASSINATURA:

ENGENHEIRO CIVIL - CREA PR 94.015/D

ART n°:

PRANCHA:

PROJETO ELÉTRICO
DETALHES

SEQUÊNCIA:

01/01

ARQUIVO:

ProjetoUrbanisticaProco.dwg

DESENHO:

BRUNA

DATA:

AGOSTO/2022

ESCALA:

ESPECIFICADO

REVISÃO:

00