



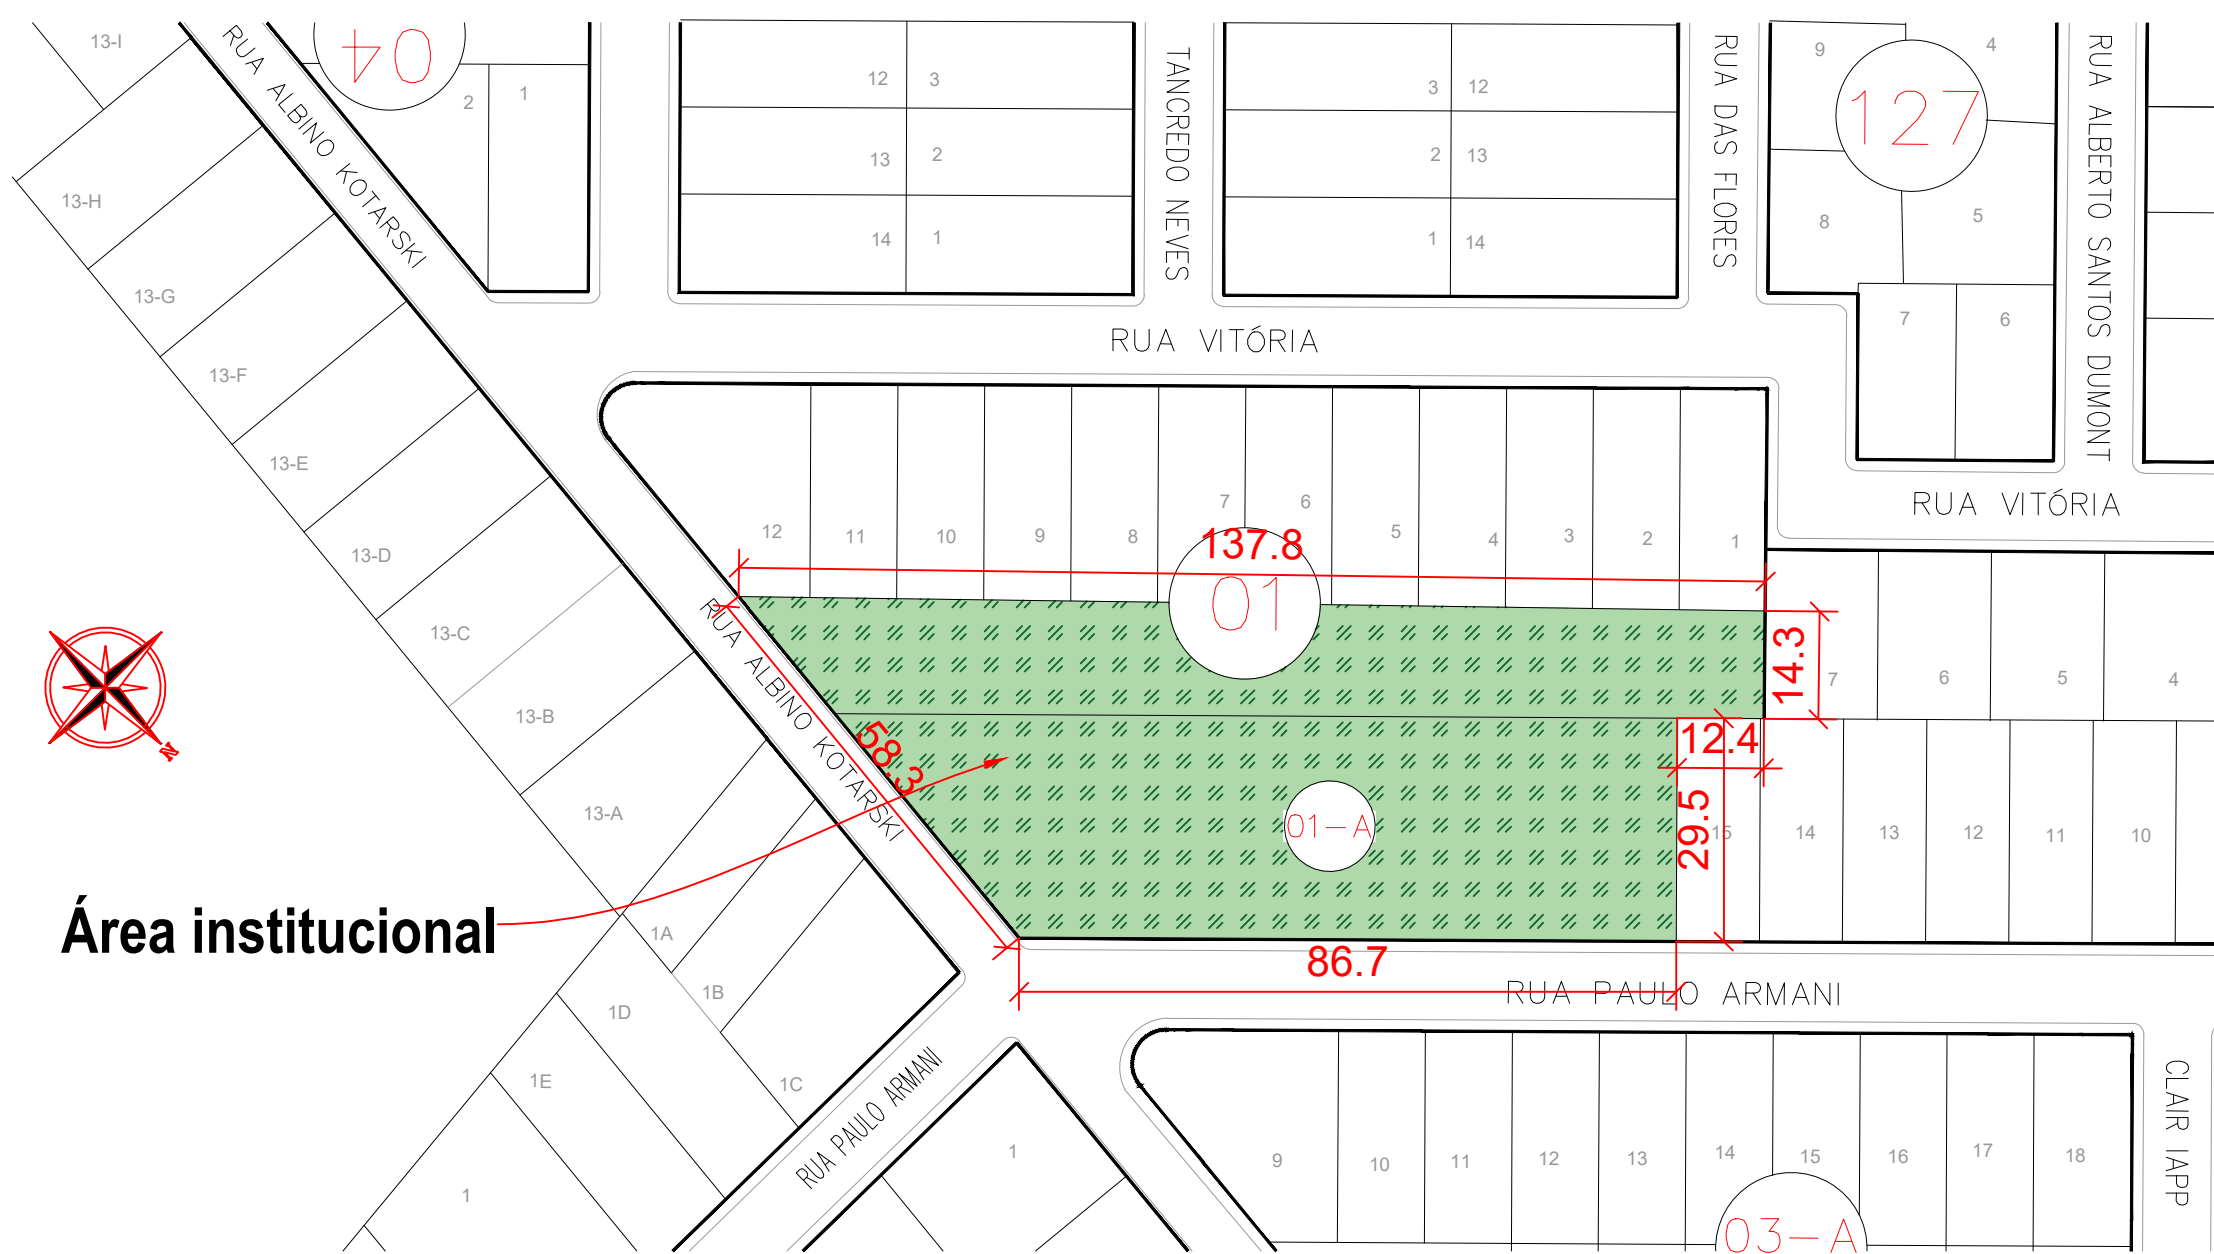

Área institucional


ESPAÇO COHAPAR

MATRÍCULA 33.692
ÁREA: 4.816,53m²
ESCALA: 1/1.000

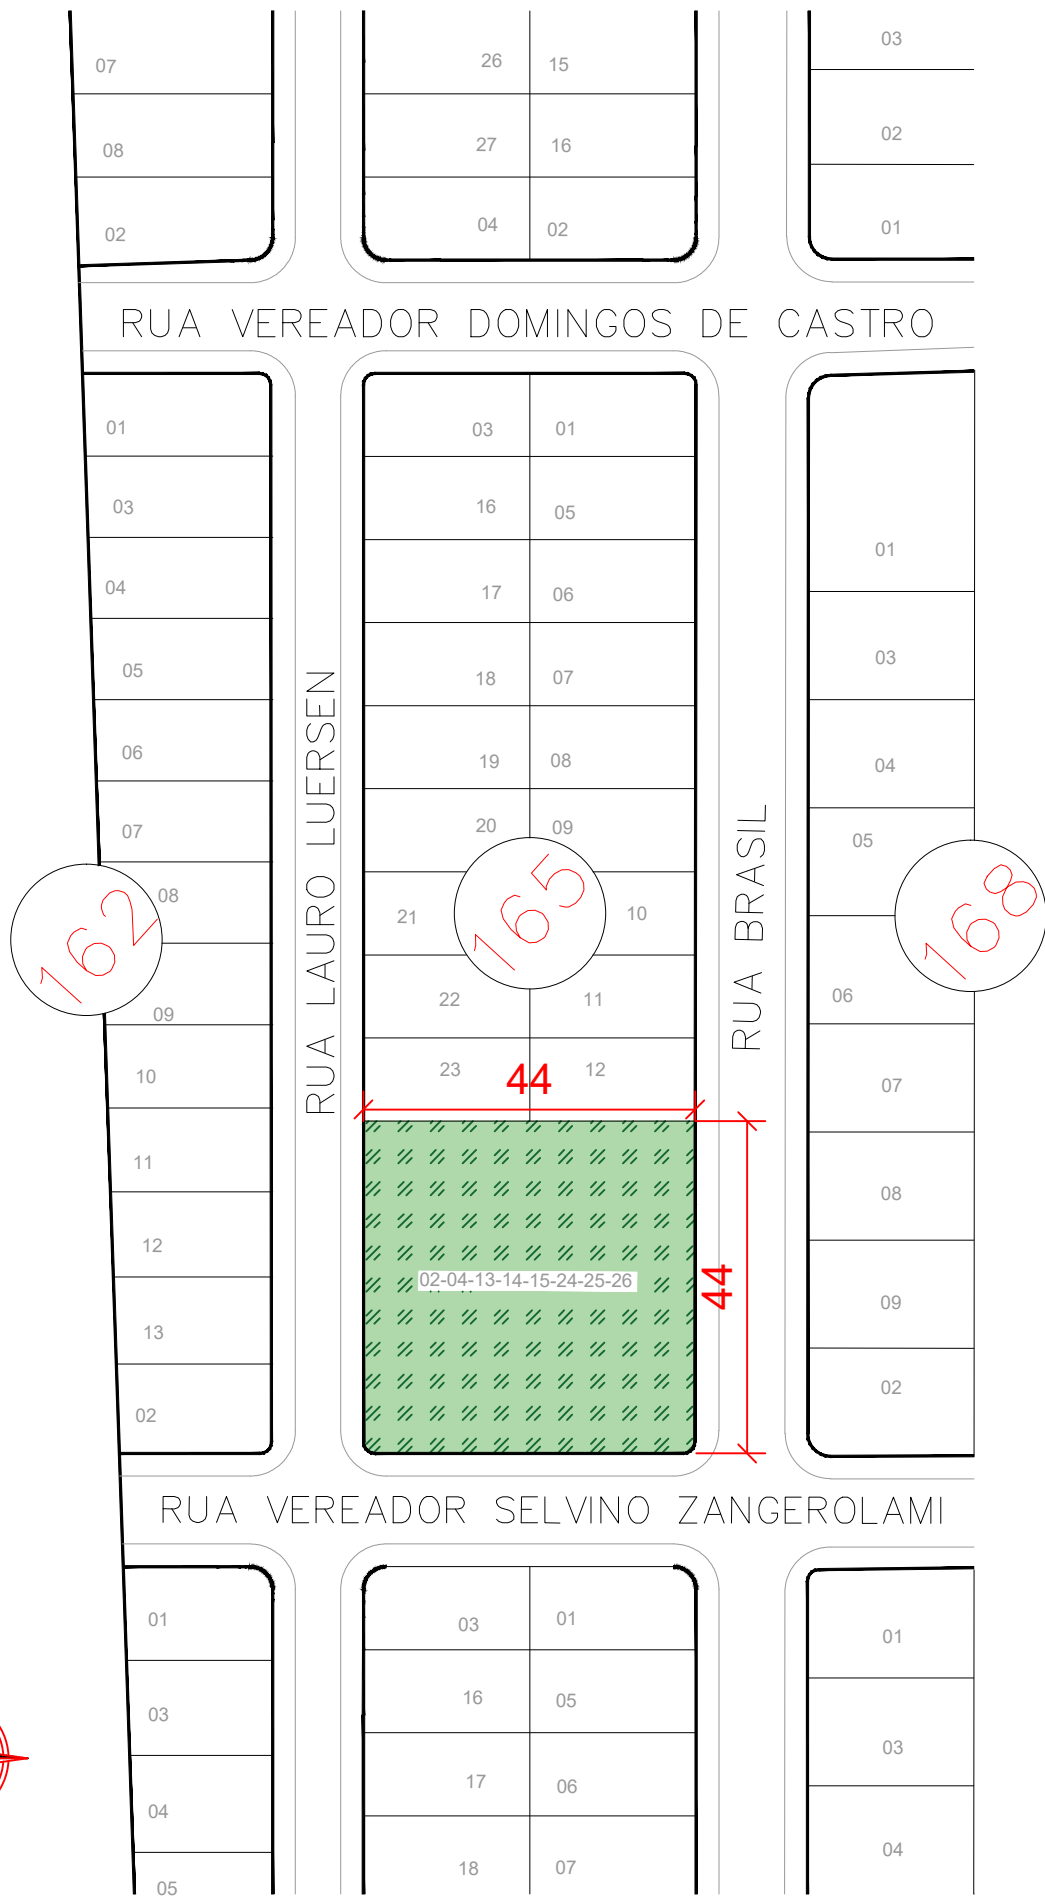


ESPAÇO SOL NASCENTE

MATRÍCULAS
28.884
28.873
28.874
28.883
28.885
28.889
28.890
28.891
ÁREA: 1.932,14m²
ESCALA: 1/1.000

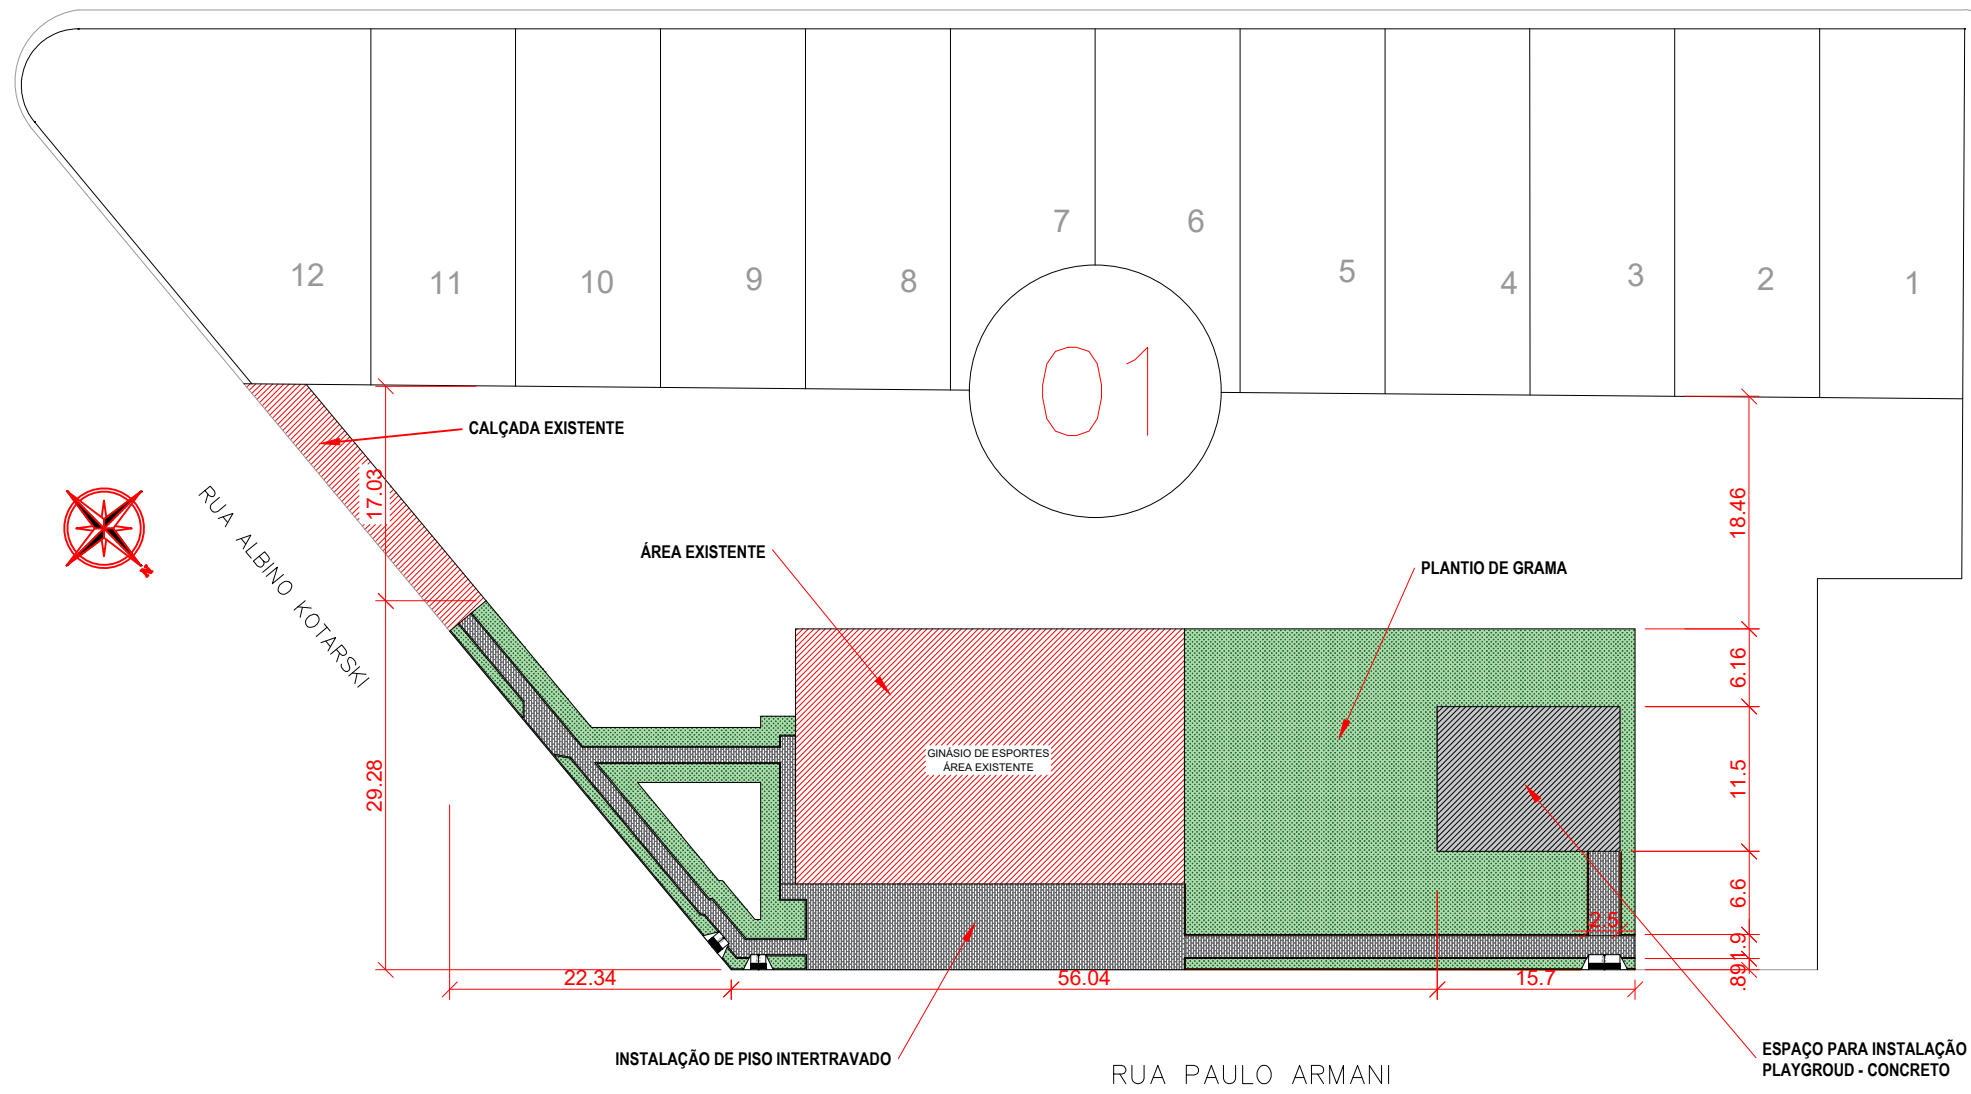


SITUAÇÃO COHAPAR

ESCALA: 1/600

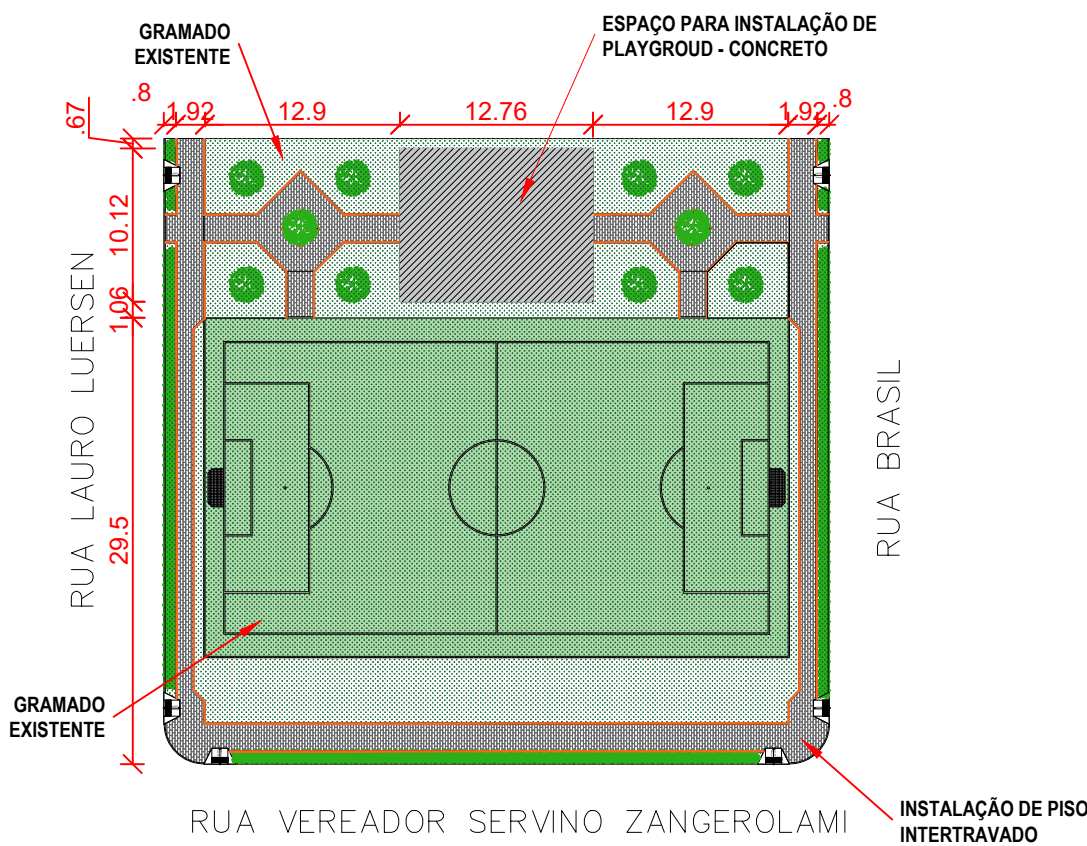

SITUAÇÃO SOL NASCENTE

ESCALA: 1/500

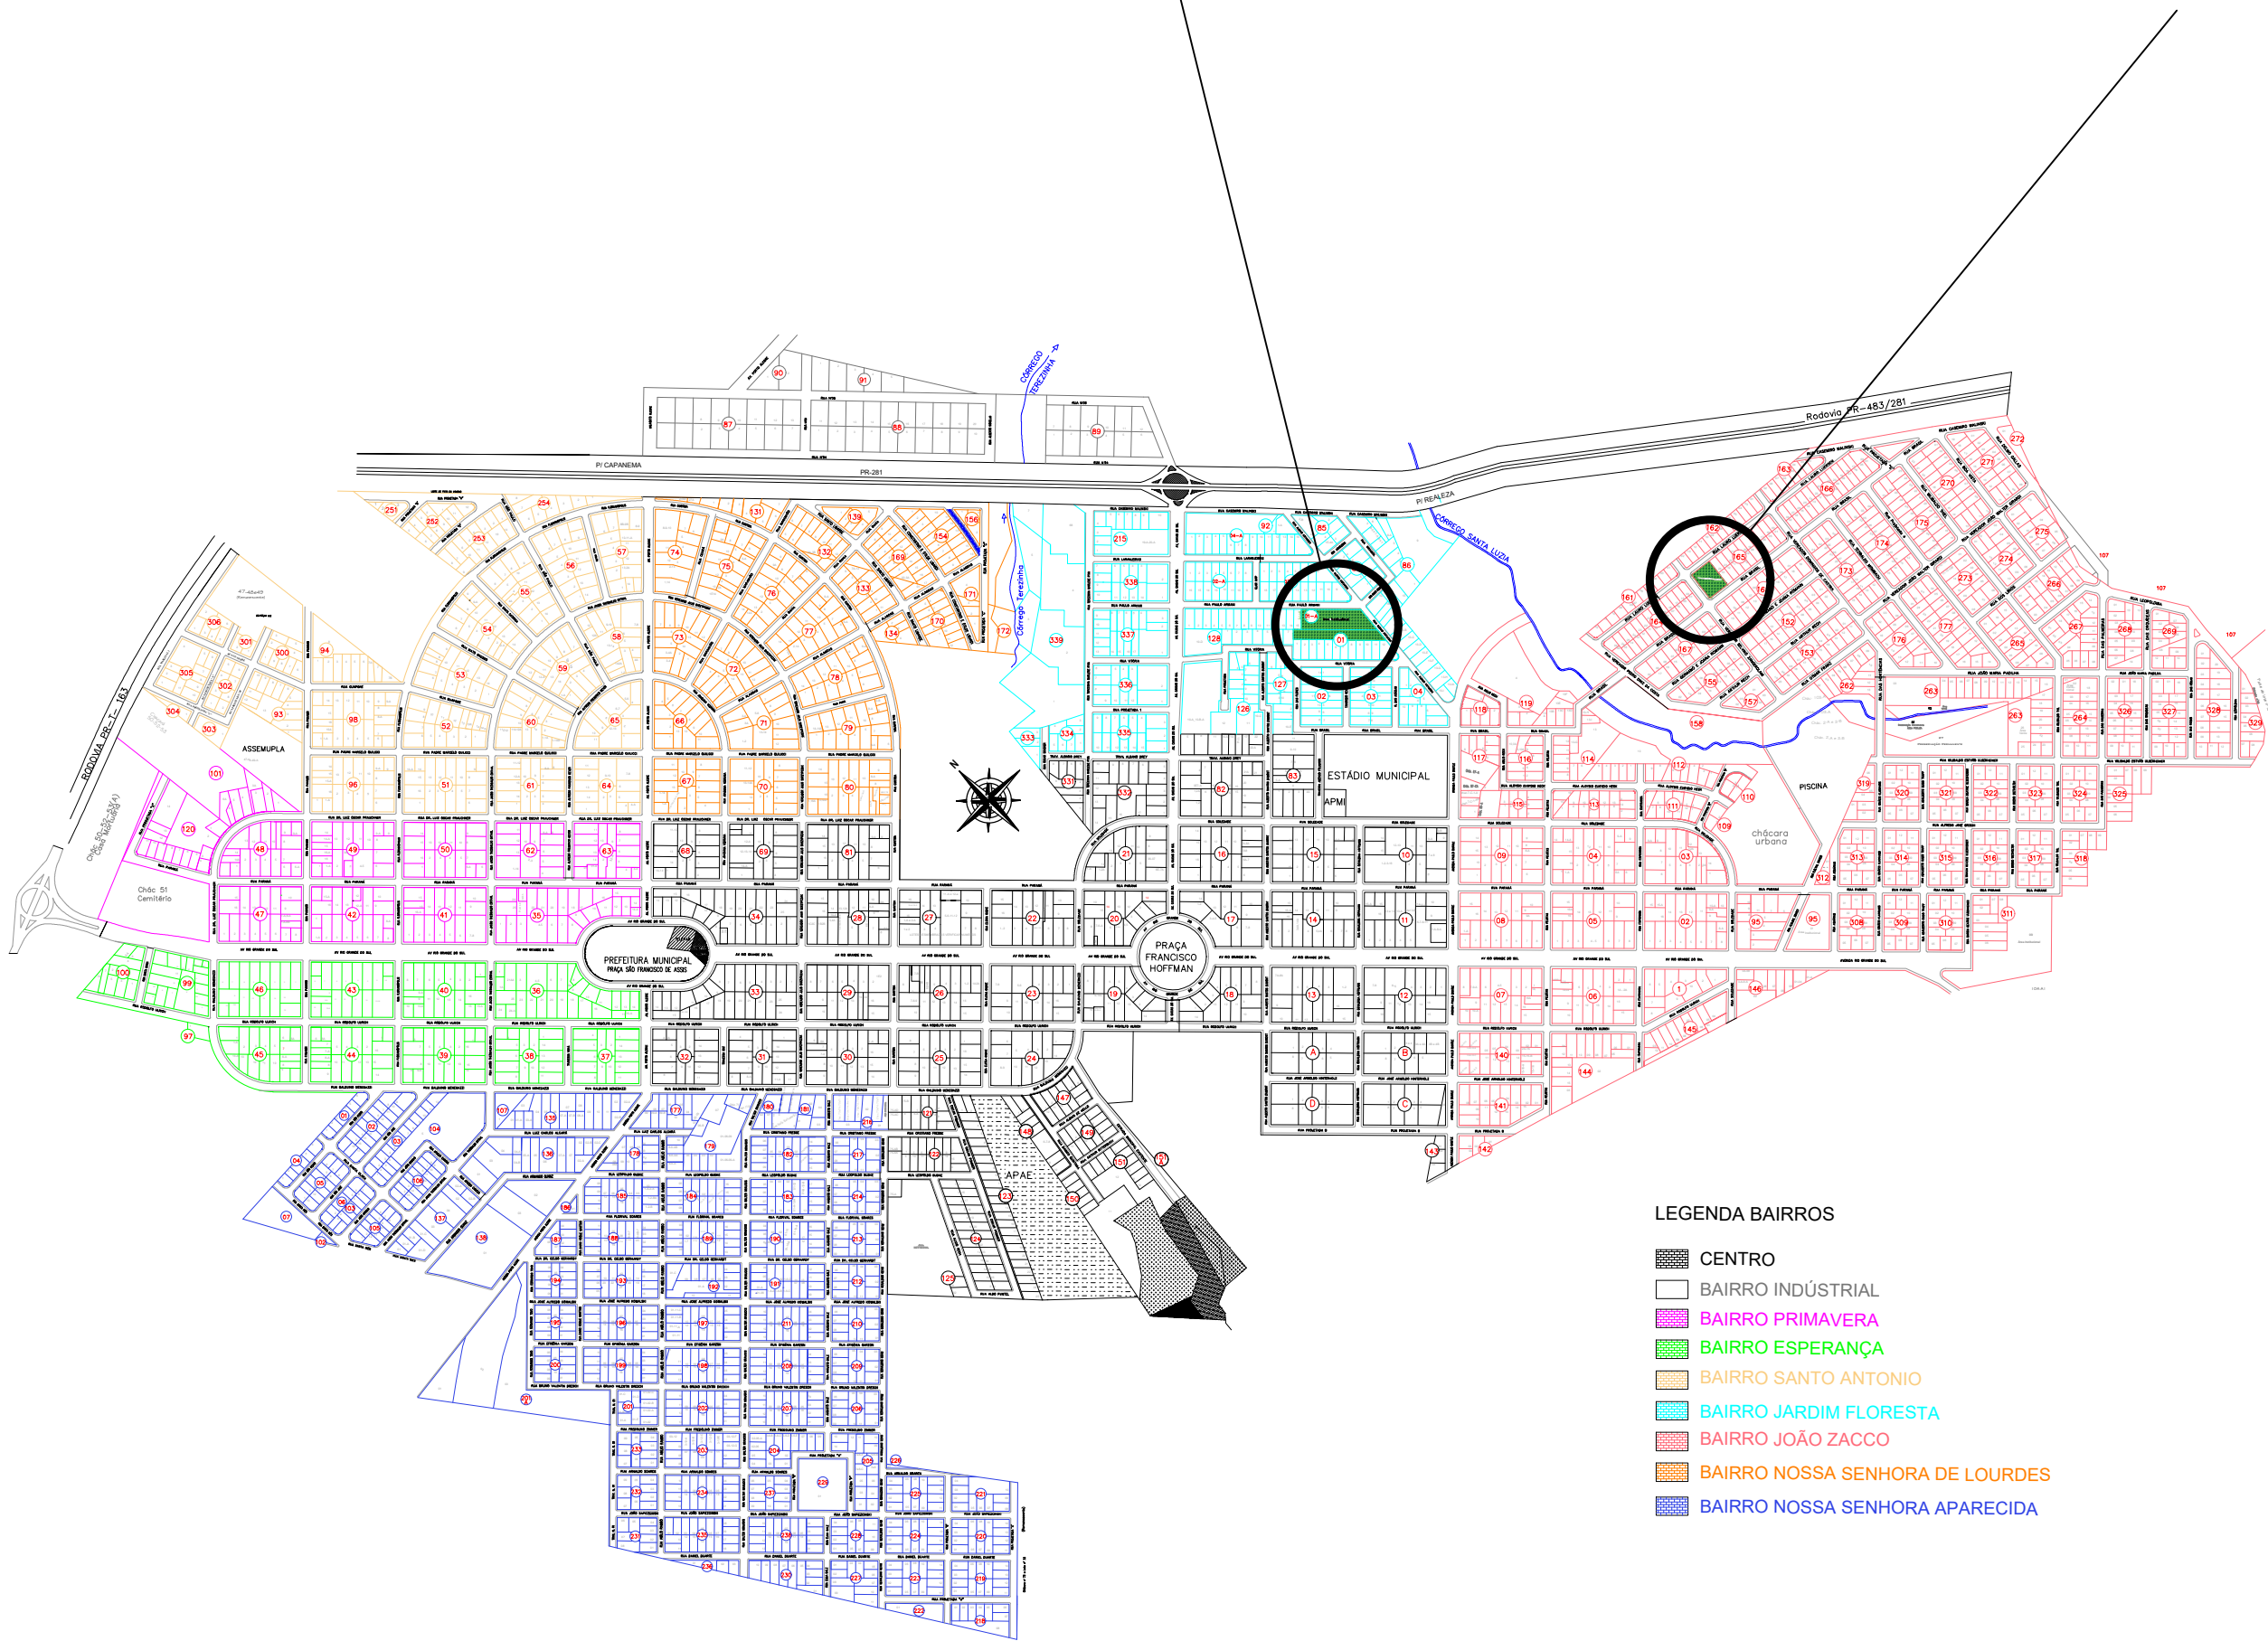

PERÍMETRO URBANO

ESCALA: 1/10.000

ESPAÇO ÓRGÃOS PÚBLICOS				
[APROVADO MUNICÍPIO DE PLANALTO]				
ROBERTO ALOYSIO GOERGEN ENG. CIVIL - CREA PR 94.015/D				
PREFEITURA MUNICIPAL DE PLANALTO				
OBRA: REVITALIZAÇÃO PRAÇA MUNICIPAL				
PROPRIETÁRIO: PREFEITURA MUNICIPAL DE PLANALTO CNPJ: 76.460.526/0001-16		ASSINATURA:		
AUTOR DO PROJETO: ROBERTO ALOYSIO GOERGEN ENGENHEIRO CIVIL - CREA PR 94.015/D		ASSINATURA:		
PRANCHA: PROJETO URBANISTICO DETALHES		SEQUÊNCIA: 05/05		
ARQUIVO: ProjetoUrbanisticoPraça.dwg	DESENHO: RG	DATA: MAIO/2022	ESCALA: ESPECIFICADO	REVISÃO: 00