




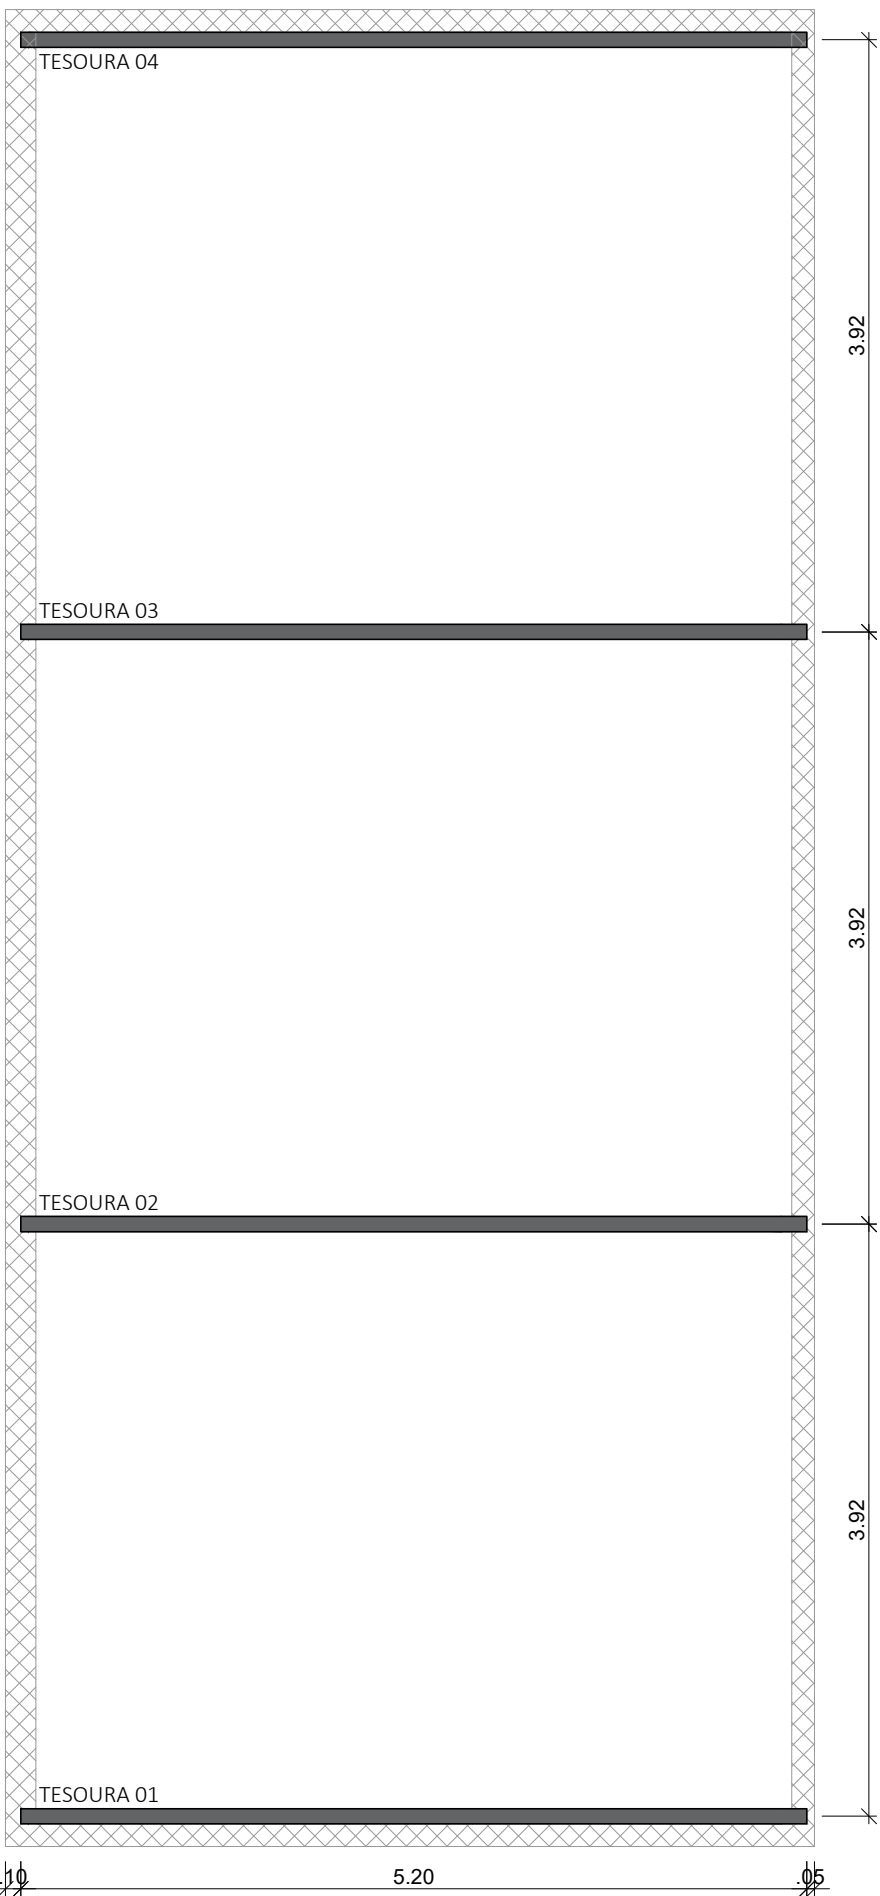

PLANTA DE DISPOSIÇÃO DAS TESOURAS
ESCALA: 1:50

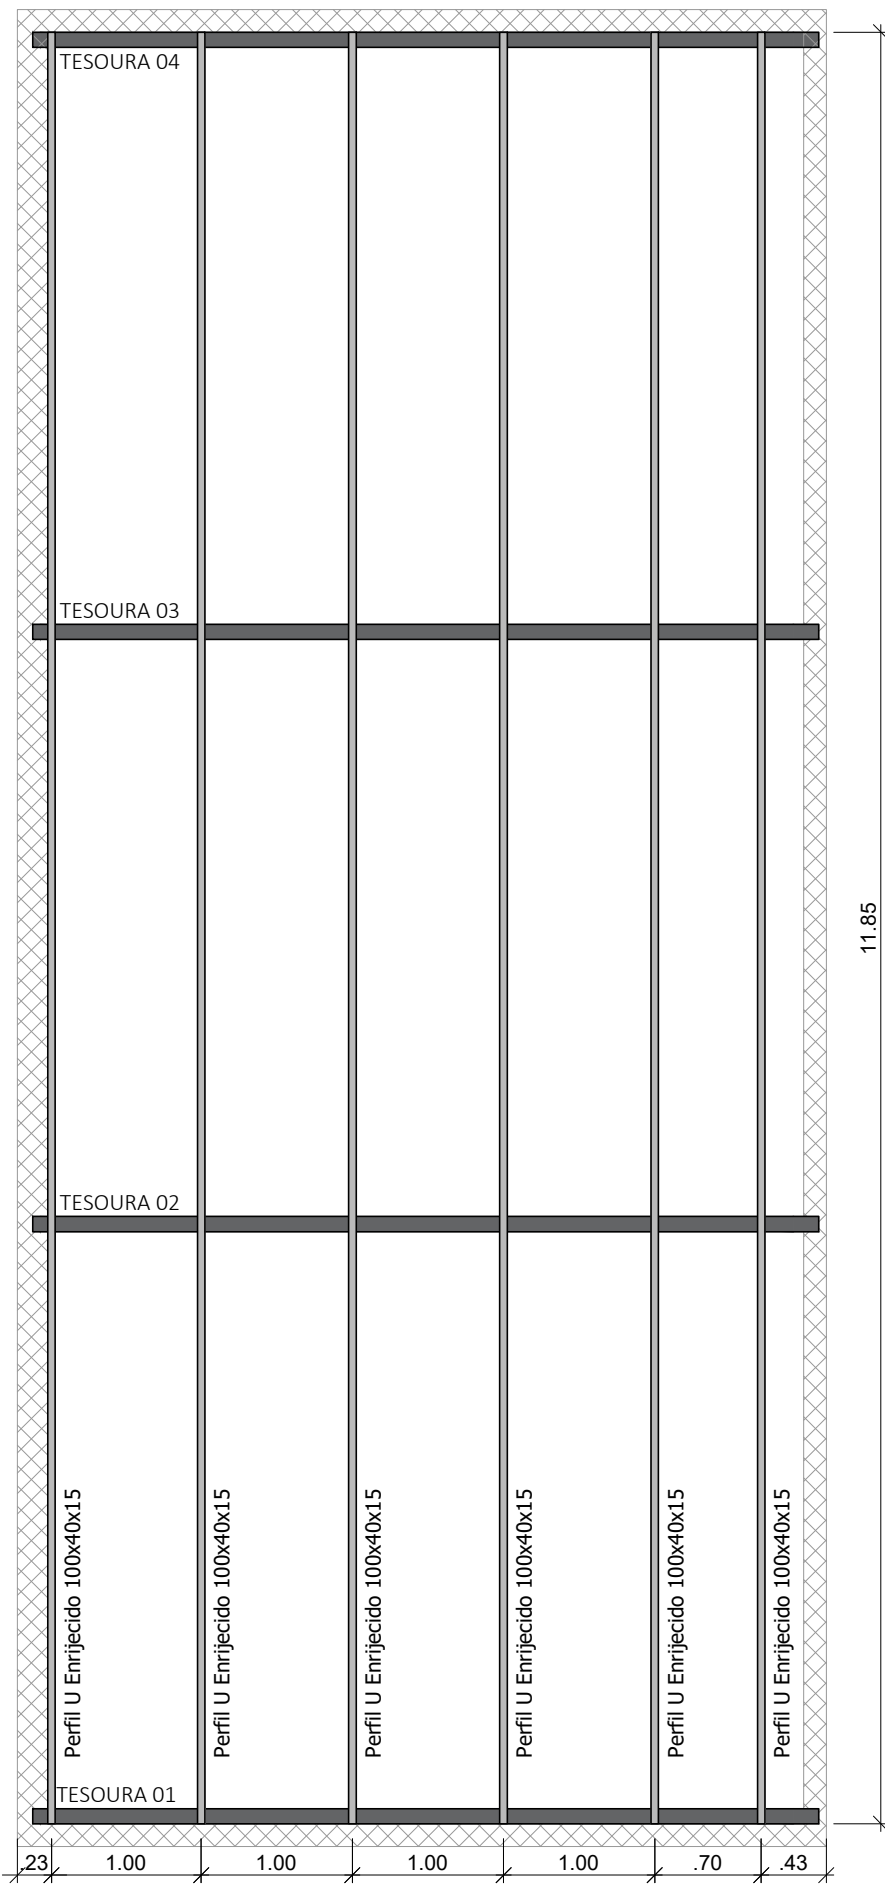

PLANTA DE DISPOSIÇÃO DAS TERÇAS
ESCALA: 1:50

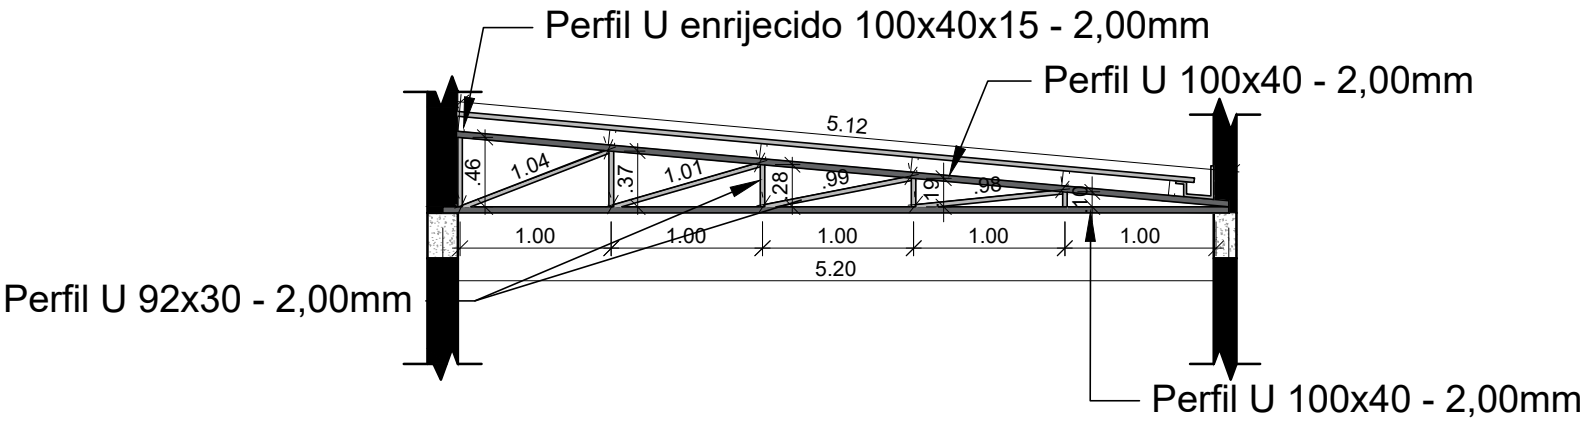

TESOURAS 01, 02, 03 e 04
ESCALA: 1:50

Quadro de Quantidades
Tesouras 01, 02, 03 e 04
- Perfil U 100x40 - 2,00mm: 2,70 kg/m
Comp.: 10,32 m (4x: 41,28m)
Kg total: 27,86 Kg (4x: 111,45 Kg)
- Perfil U 92x30 - 2,00mm: 2,27 kg/m
Comp.: 5,42 m (4x: 25,60m)
Kg total: 12,30 Kg (4x: 49,21 Kg)

Resumo Quadro de Quantidades
Total: 160,66 Kg

Quadro de Quantidades
Terças
- Perfil U enrijecido 100x40x15 - 2,00mm: 3,05 kg/m
Comp.: 71,10 m
Kg total: 216,85 Kg

LUIZ CARLOS BONI
PREFEITO MUNICIPAL

HUGO HEWANS LEONARDI
ENGENHEIRO CIVIL
CREA - PR 102404-D

PREFEITURA MUNICIPAL:

EXECUÇÃO
 PREFEITURA DO MUNICÍPIO DE PLANALTO
CNPJ 76.460.526/0001-16
Praça São Francisco de Assis, 1583.
Fones: (046) 3555-1331 - Fax: (046) 3555-1331
85750-000 - PLANALTO - PARANÁ
ADM.: MARLON FERNANDO KUHN

PROPRIETARIO:
PREFEITURA MUNICIPAL DE PLANALTO-PR

OBRA:
AMPLIAÇÃO DA QUADRA POLIESPORTIVA

PROJETO:
ESTRUTURA METÁLICA - COBERTURA

PRANCHAS:
DETALHAMENTO TESOURAS E TERÇAS.

DATA: MAIO DE 2024

ESCALA: INDICADA

AREA DA AMPLIAÇÃO: 62,57 m²