



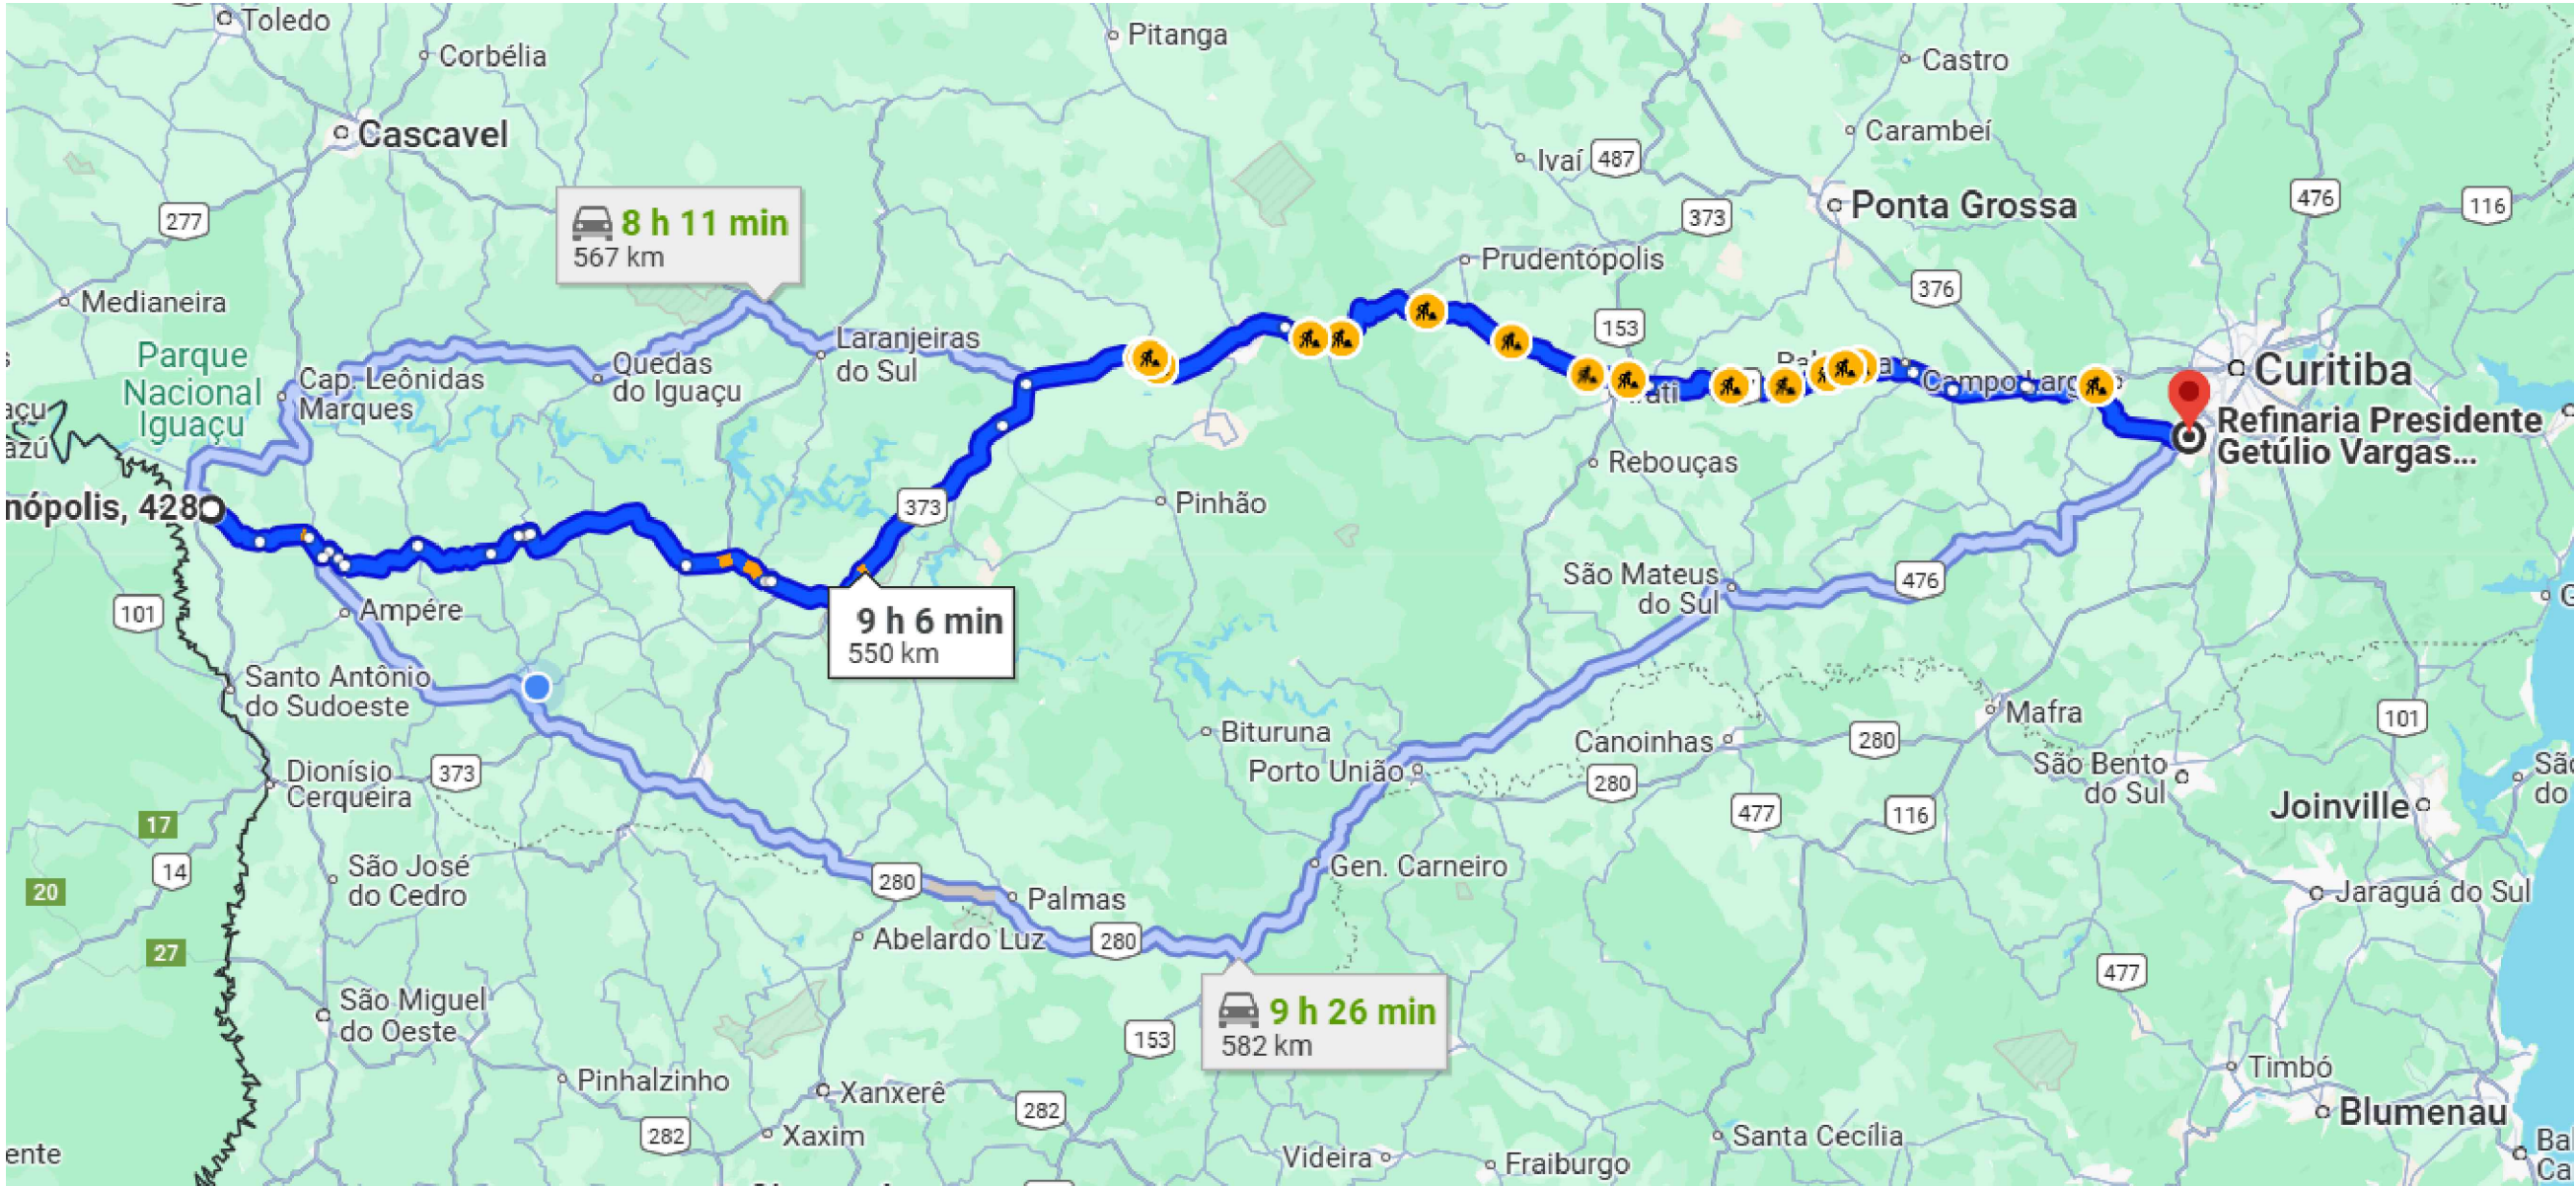

Distância Média de Transporte - DMT (Usina Utilizada - Concrecaw Planalto)
Distância entre a emulsão e o Local da Obra
550 km

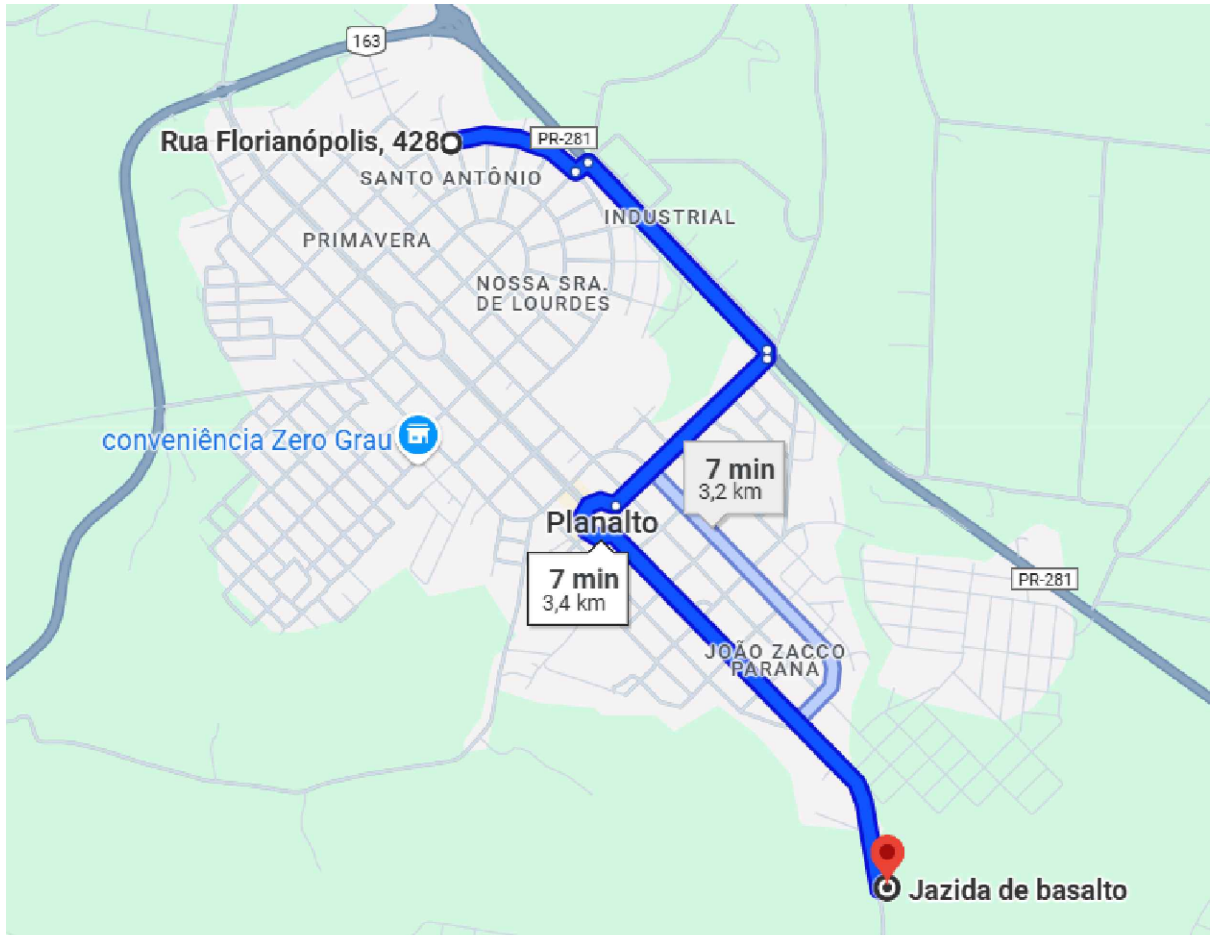

Distância Média de Transporte - DMT (Usina Utilizada - Concrecaw Planalto)
Distância entre a Concrecaw e o Local da Obra
3,20 km

Responsável Técnico Projeto:		Proprietário da Obra:	
CARIMBOS E ANOTAÇÕES			
LEONARDI ENGENHARIA			
Projeto:		PROJETO DE PAVIMENTAÇÃO DE VIAS URBANAS Projeto de DMT's	
Conteúdo:		Mapas de DMT's.	
Proprietário (a): Prefeitura de Planalto		CNPJ: 76.460.526/0001-16	
Endereço da Obra:		Perímetro Urbano - Planalto - PR	
Escala:	Desenho:	Data:	Folha:
Indicada	Robson Fabro	Outubro / 2024	01