


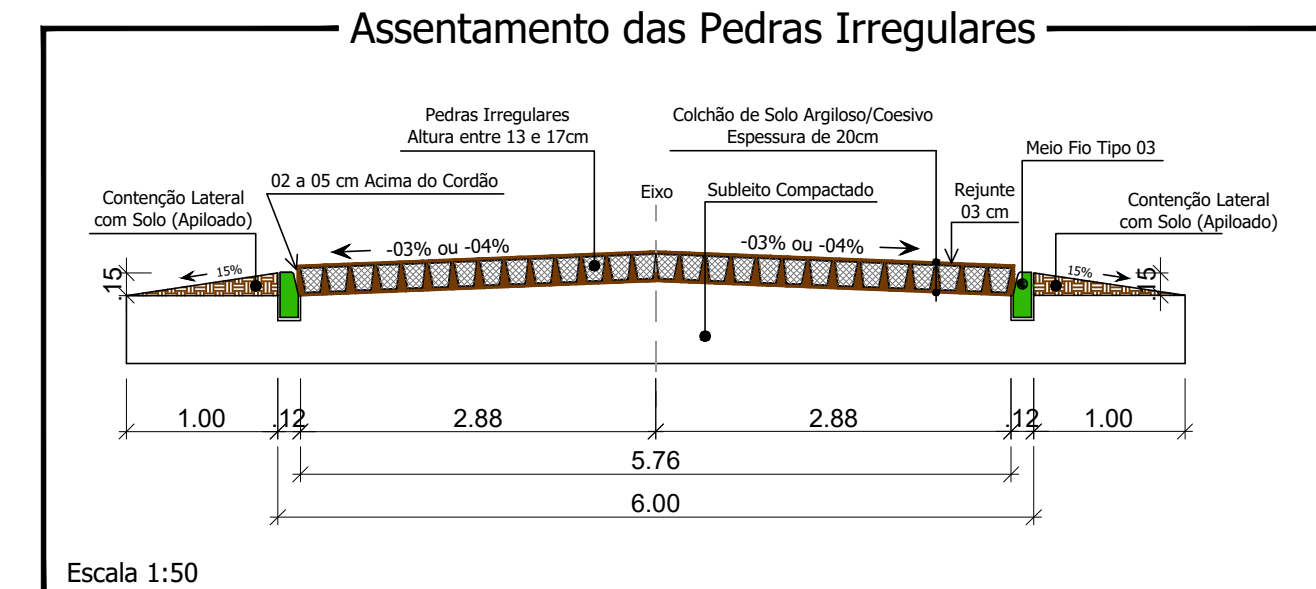
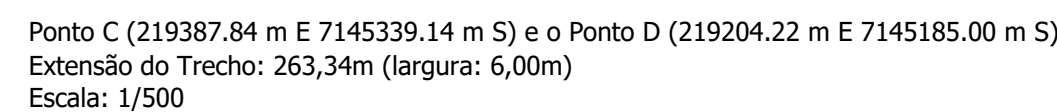
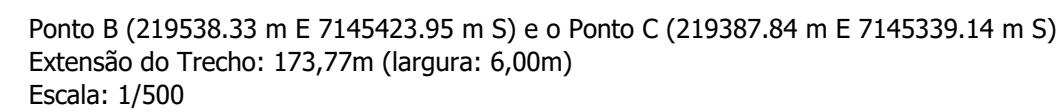
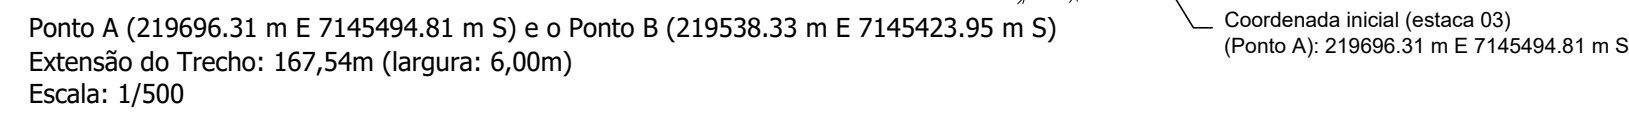
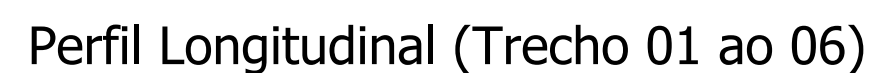
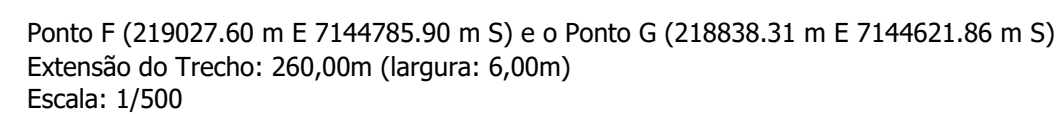


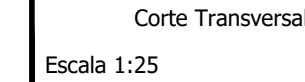

Pavimentação Poliédrica (Largura: 5,76 m): 3.482,78 m²
Meio Fio (Tipo 03 - DER) (Total): 1.209,30 m

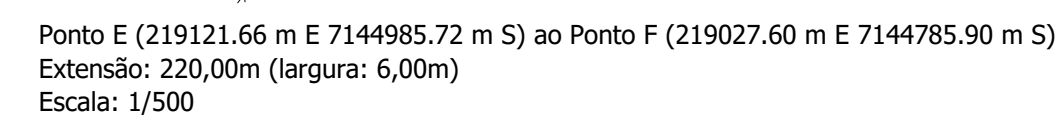

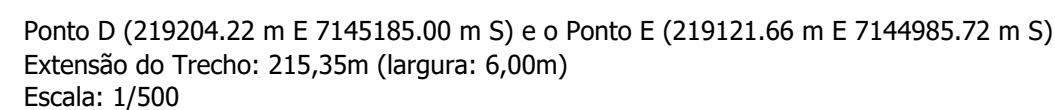

Escala Vertical: 1/350
 Escala Horizontal: 1/2500

CARIMBOS E ANOTAÇÕES

[REDACTED]

**Projeto:**

PROJETO DE PAVIMENTAÇÃO POLIÉDRICA
TRECHO 01 - 02/02

Conteúdo:

Planta Baixa Pavimentação Trecho 01 (Ponto D até o Ponto G); Detalhes; Perfil Longitudinal.

Proprietário (a):
Prefeitura Municipal de Planalto

CPF/ CNPJ:
76.460.526/0001-16

Endereço da Obra:

Trecho 01 compreendido entre a Rua Cinco (Distrito de Centro Novo) e a encruzilhada que vai para Pérola D'Oeste (coordenada 218838.31 m E 7144621.86 m S) - Planalto - PR.

Escala:

Indicada






Desenho:

Robson Fabro Fevereiro / 2025

Folha:


02

PAV. POLIÉDRICA

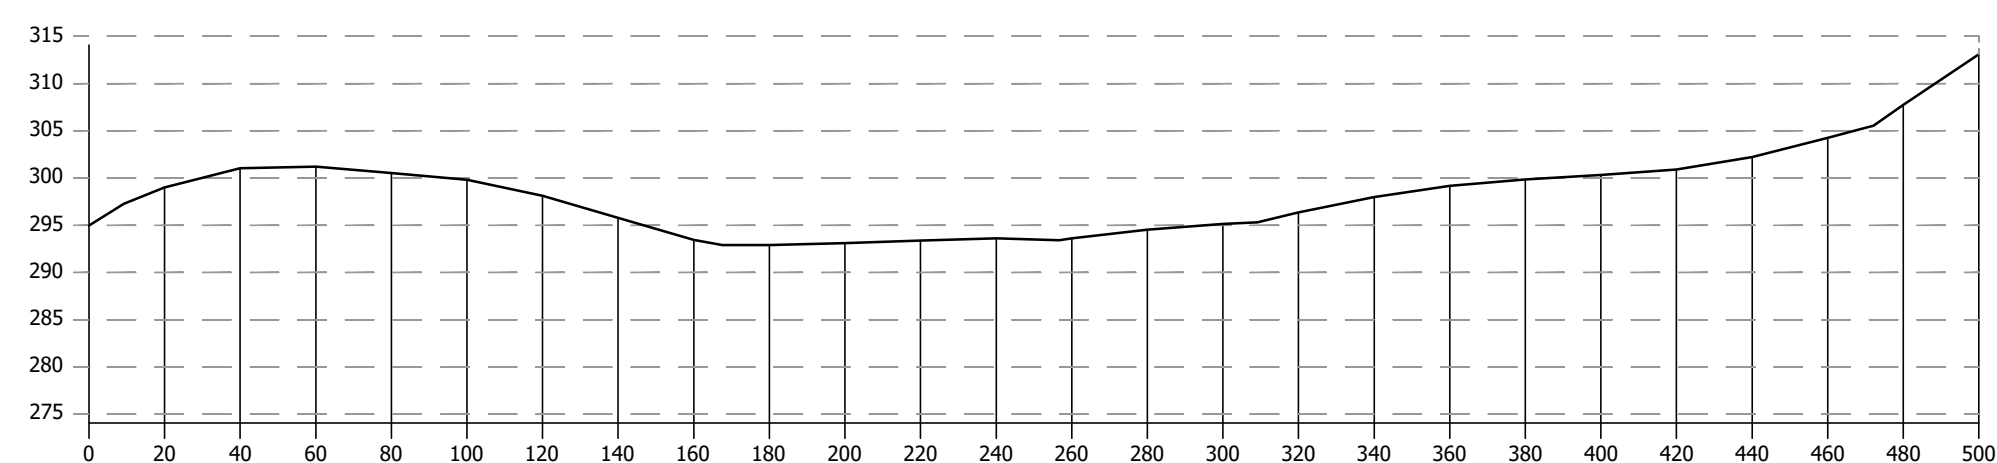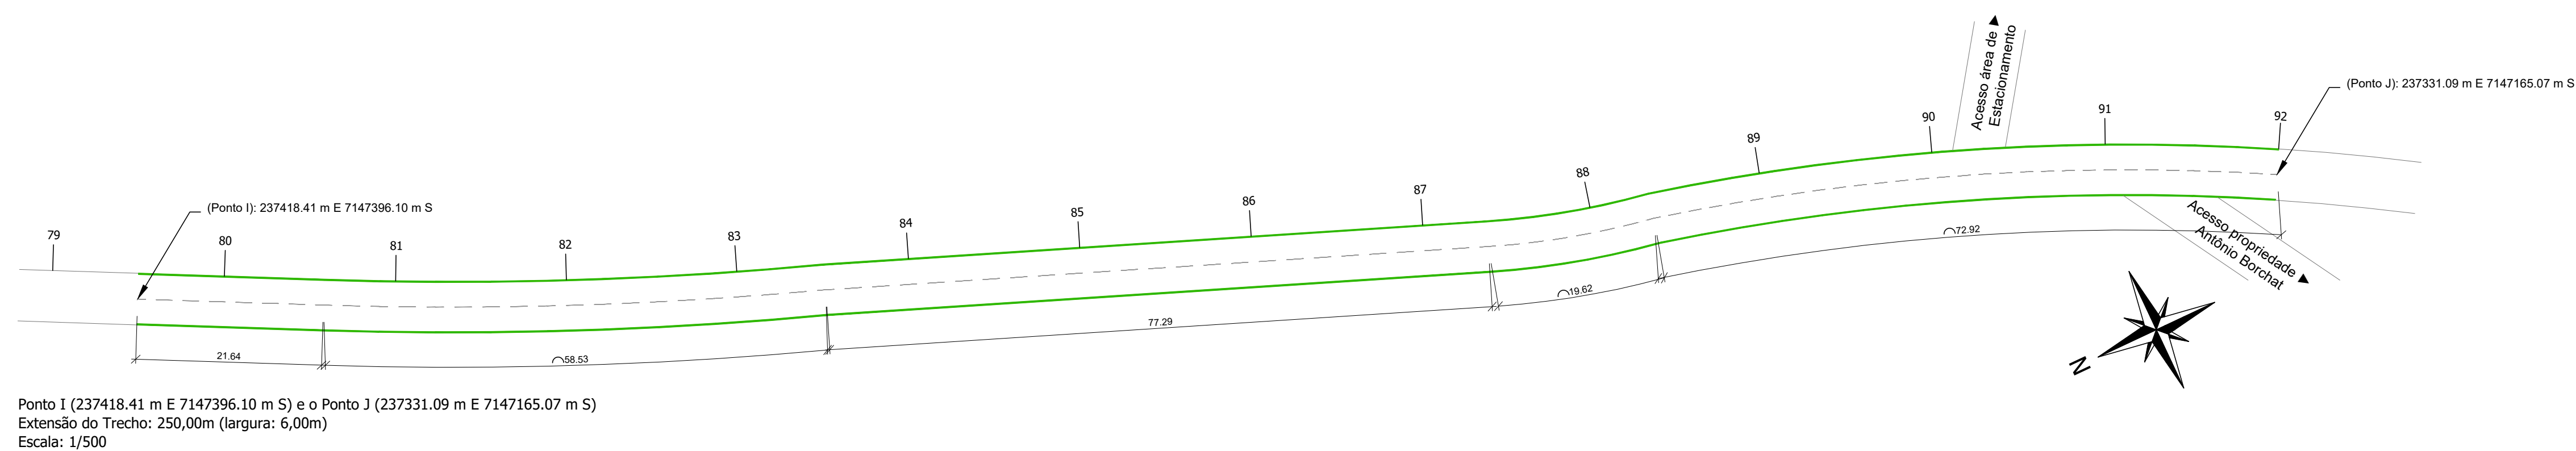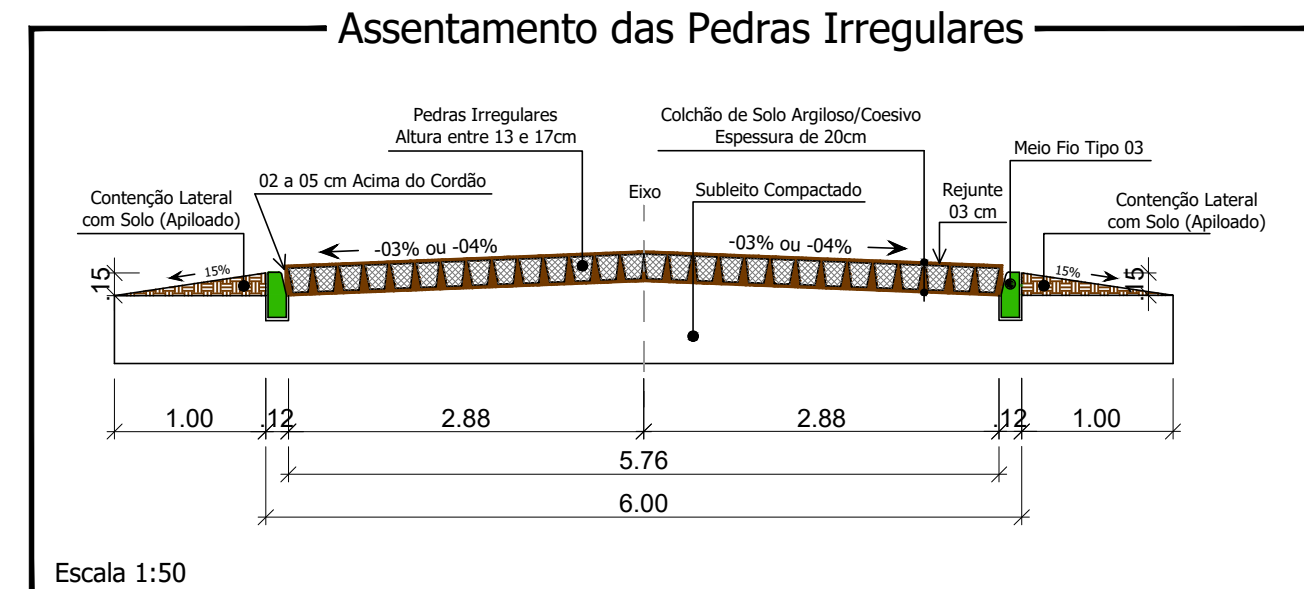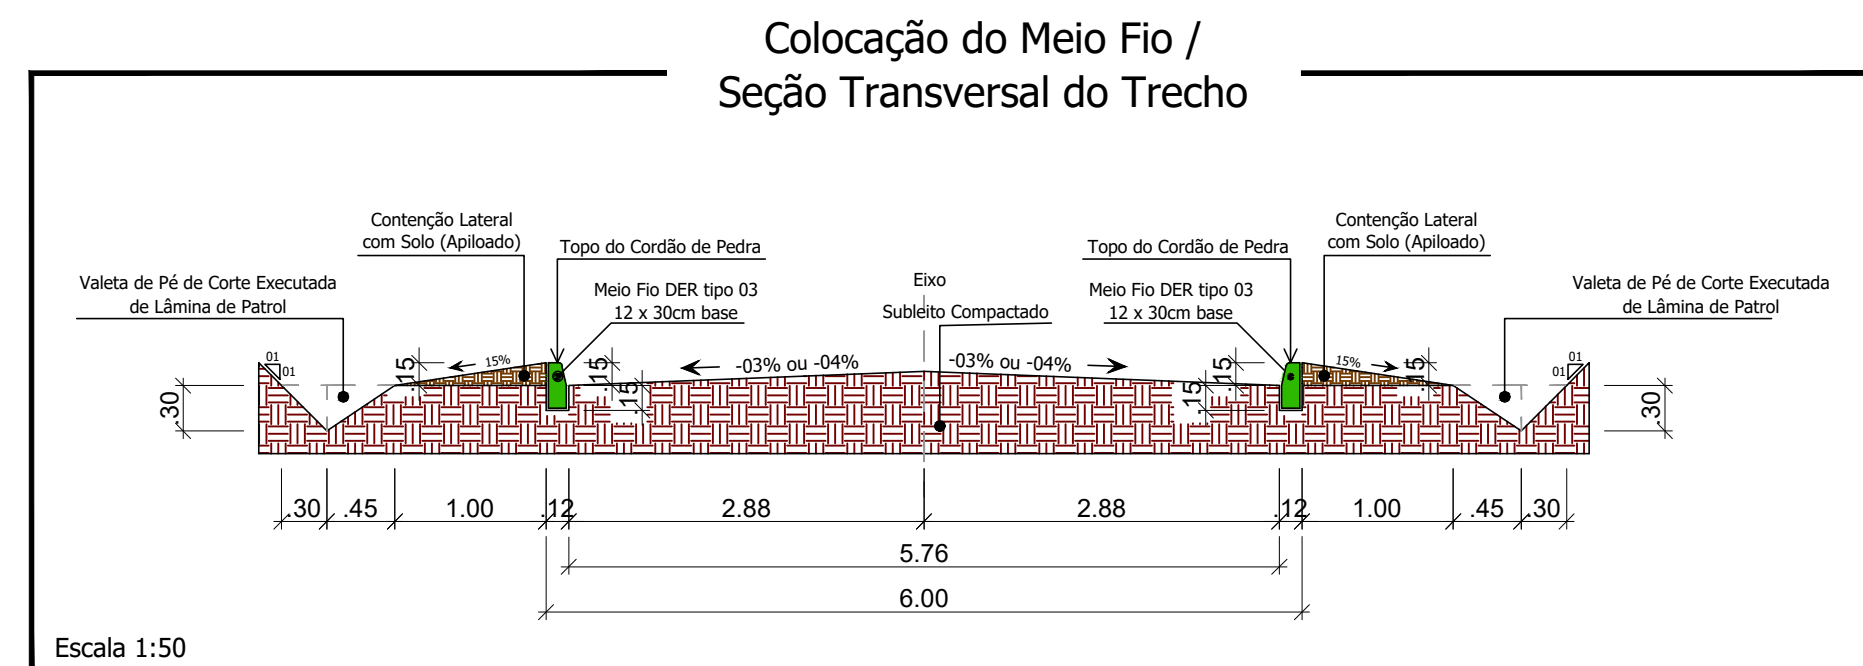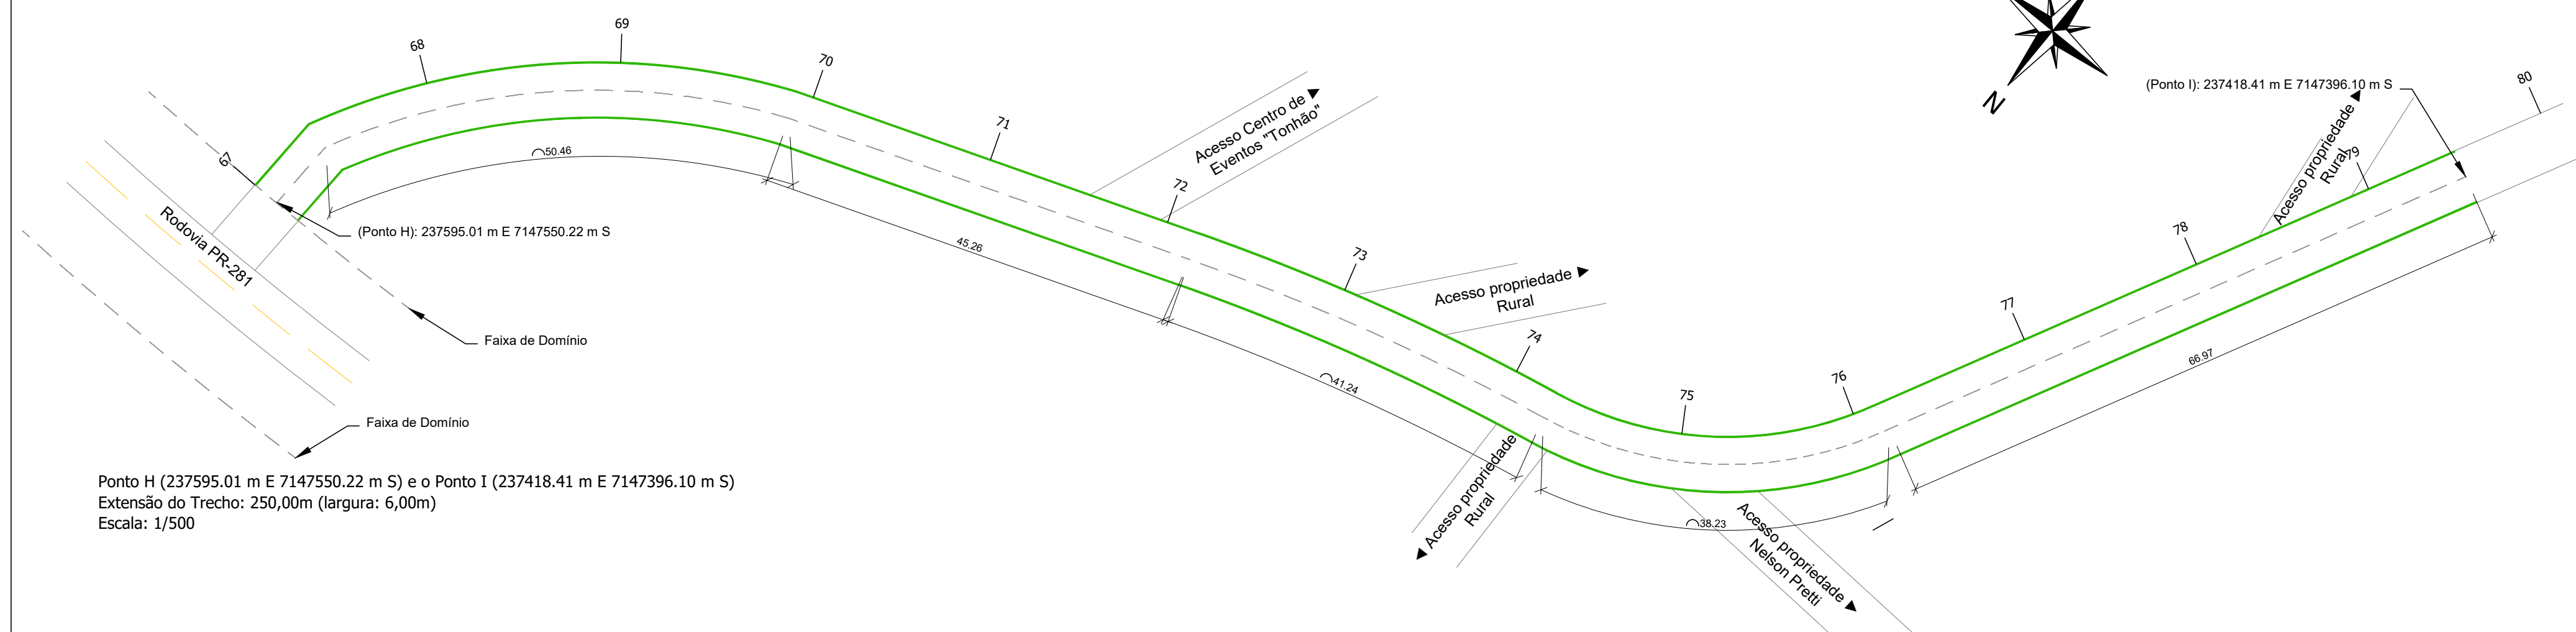

Perfil Longitudinal (Trecho 07 e 08)

Escala Vertical: 1/800
 Escala Horizontal: 1/2000

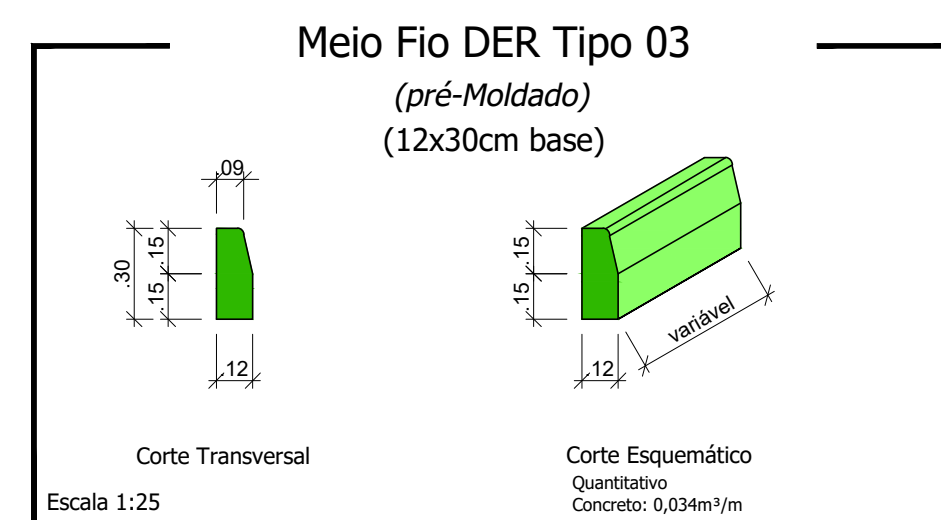

Quantitativo: Trecho 02 - 01/01 Extensão Total: 500,00 m Pavimentação Poliédrica (Largura: 6,00 m): 2.880,00 m² Meio Fio (Tipo 03 - DER) (Total): 1.000,00 m		
Responsável Técnico Projeto:	Responsável Técnico Execução:	Proprietário da Obra:

CARIMBOS E ANOTAÇÕES



LEONARDI ENGENHARIA

Projeto:	PROJETO DE PAVIMENTAÇÃO POLIÉDRICA TRECHO 02 - 01/01
Conteúdo:	Planta Baixa Pavimentação Trecho 02 (Ponto H até o Ponto J); Detalhes; Perfil Longitudinal.
Proprietário (a):	CPF / CNPJ: Prefeitura Municipal de Planalto 76.460.526/0001-16
Endereço da Obra: Trecho 02 compreendido entre a PR 281 e o acesso da Propriedade de Antônio Borchat (coordenada 237331.09 m E 7147165.07 m S) - Planalto - PR.	
Escala: Indicada	Desenho: Robson Fabro
Data: Fevereiro / 2025	Folha: 03

PAV. POLIÉDRICA