


Coordenada inicial (estaca 03)
(Ponto A): 219696.31 m E 7145494.81 m S

(Ponto G): 218838.31 m E 7144621.86 m S

Planta Baixa de Terraplenagem
Extensão do Trecho: 1.300,00m (largura: 6,00m)
Escala: 1/1.750

Observação: Para a execução da pavimentação poliédrica, será respeitado o perfil geométrico e topográfico da via existente.

Responsável Técnico Projeto:	Responsável Técnico Execução:	Proprietário da Obra:
------------------------------	-------------------------------	-----------------------

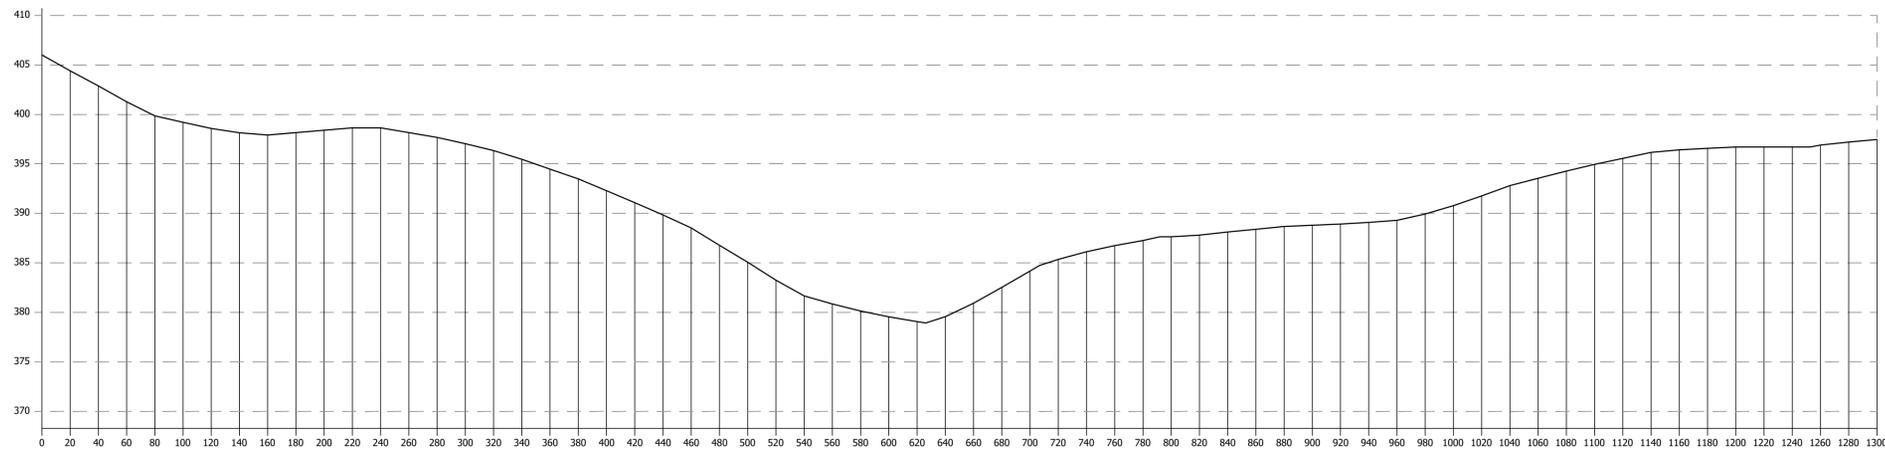

Perfil Longitudinal (Trecho 01 ao 06)

Escala Vertical: 1/350
Escala Horizontal: 1/2500


CARIMBOS E ANOTAÇÕES




LEONARDI ENGENHARIA

Projeto:		PROJETO DE PAVIMENTAÇÃO POLIÉDRICA TRECHO 01 - 01/02	
Conteúdo: Planta Baixa de Terraplenagem; Perfil de Elevação; Seção Transversal do Trecho.			
Proprietário (a): Prefeitura Municipal de Planalto		CPF/ CNPJ: 76.460.526/0001-16	
Endereço da Obra: Trecho 01 compreendido entre a Rua Cinco (Distrito de Centro Novo) e a encruzilhada que vai para Pérola D'Oeste (coordenada 218869.54 m E 7144642.02 m S) - Planalto - PR.			
Escala: Indicada	Desenho: Robson Fabro	Data: Fevereiro / 2025	Folha: 01

TERRAPLENAGEM

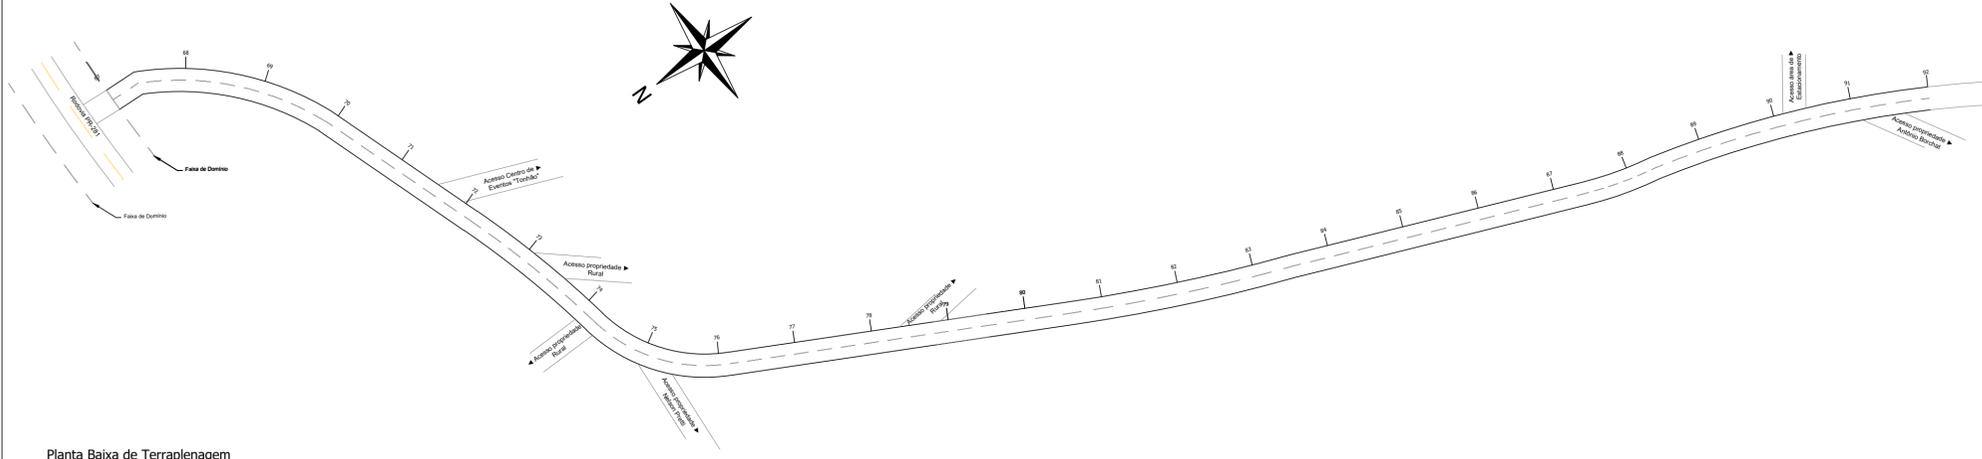

Planta Baixa de Terraplenagem
 Extensão do Trecho: 500,00m (largura: 6,00m)
 Escala: 1/1.000

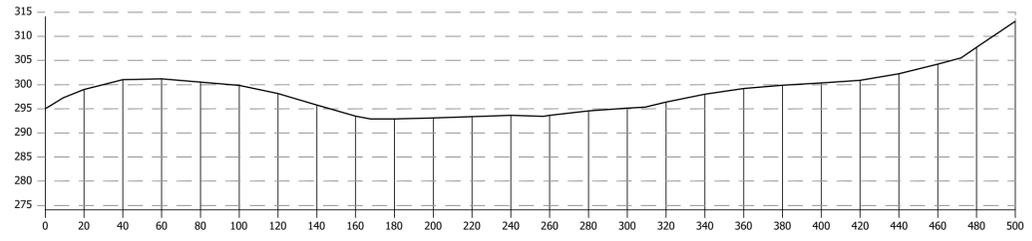

Perfil Longitudinal (Trecho 07 e 08)
 Escala Vertical: 1/800
 Escala Horizontal: 1/2000

Observação: Para a execução da pavimentação poliédrica, será respeitado o perfil geométrico e topográfico da via existente.

Responsável Técnico Projeto:	Responsável Técnico Execução:	Proprietário da Obra:
------------------------------	-------------------------------	-----------------------

CARIMBOS E ANOTAÇÕES



Projeto: PROJETO DE PAVIMENTAÇÃO POLIÉDRICA TRECHO 02 - 01/01			
Conteúdo: Planta Baixa de Terraplenagem; Perfil de Elevação; Seção Transversal do Trecho.			
Proprietário (a): Prefeitura Municipal de Planalto		CPF/ CNPJ: 76.460.526/0001-16	
Endereço da Obra: Trecho 02 compreendido entre a PR 281 e o acesso da Propriedade de Antônio Borchat (coordenada 237331.09 m E 7147165.07 m S) - Planalto - PR.			
Escala: Indicada	Desenho: Robson Fabro	Data: Fevereiro / 2025	Folha: 02

TERRAPLENAGEM