


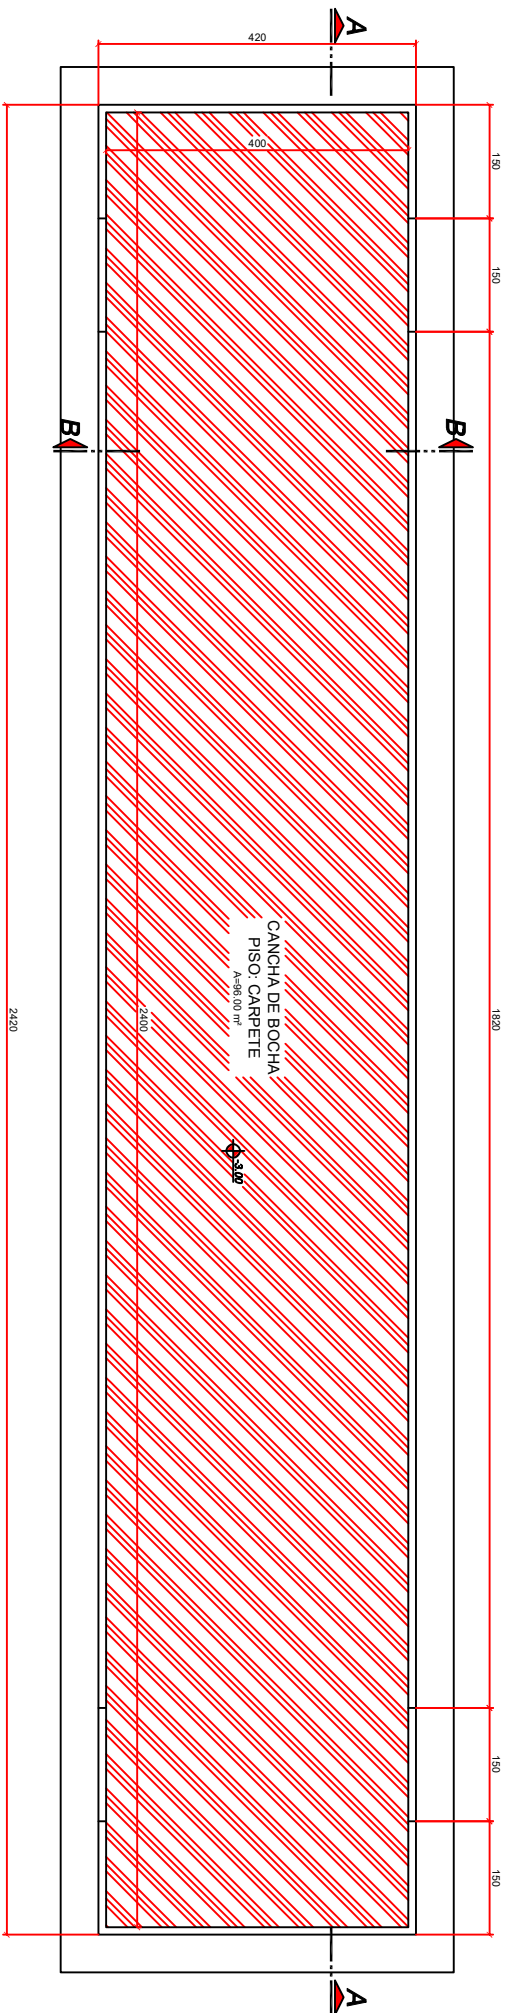

PLANTA BAIXA
A=436.00 m²



CORTE LONGITUDINAL AA




LEGENDA:

EMPREGO DE CARPETE COM ESPESURA DE 3,8MM


EXECUÇÃO DE IMPERMEABILIZAÇÃO COM MEMBRANA DE ALUMINIZADO ESPESURA 1,5 CM

PISO EM CONCRETO FOX-20MPA ESPESURA 7CM

LONA PLÁSTICA 200MICRA

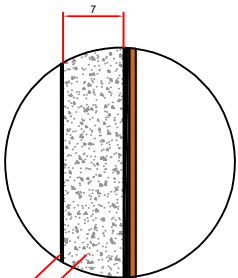


DETALHAMENTO PISO

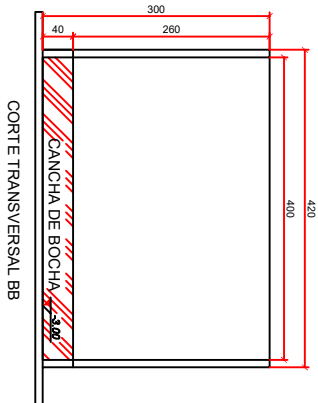

CORTE TRANSVERSAL BB

ADMINISTRAÇÃO

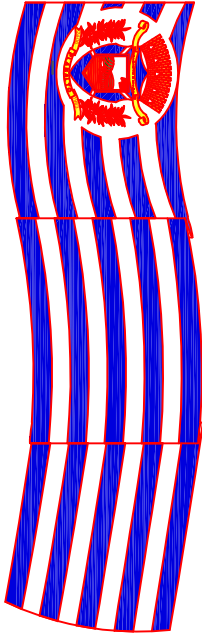

GERAL

PROJETO MELHORIAS QUADRA BOCHA - CTG
Execução de Piso em Concreto, Impermeabilização e Instalação de Carpete
Lotes 36 e 35-II da Gleba OI Município de Piraí - RJ

PROFESSOR DE TÉCNICO

FABIO SABINO
CRIA PRELIMINAR
Especialista

96,00m²

INDICADA

16/02/2018

Plano

FABIO SABINO

GERAL

UNC