

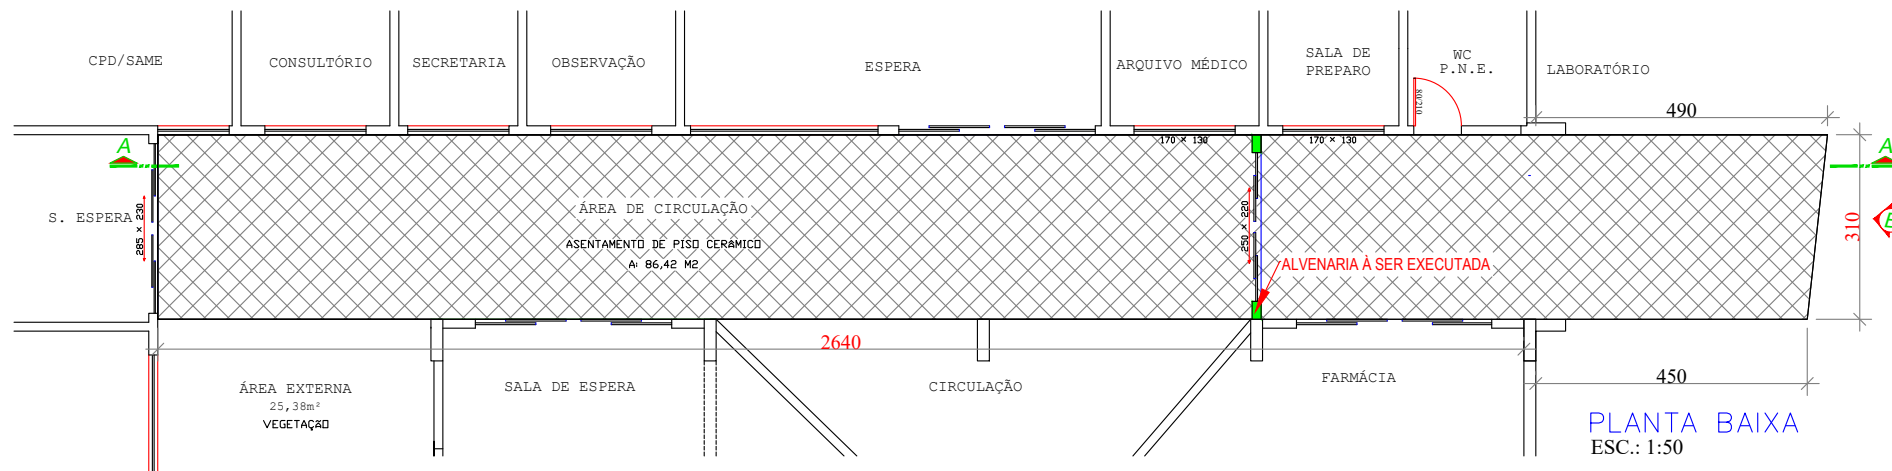



CORTE AA
ESC.: 1:50

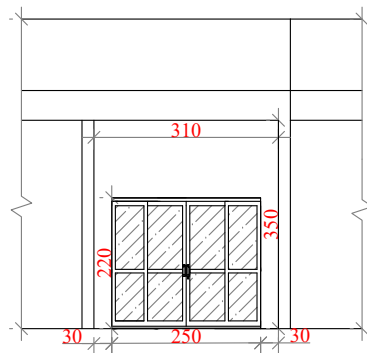

ELEVÇÃO B
ESC.: 1:50

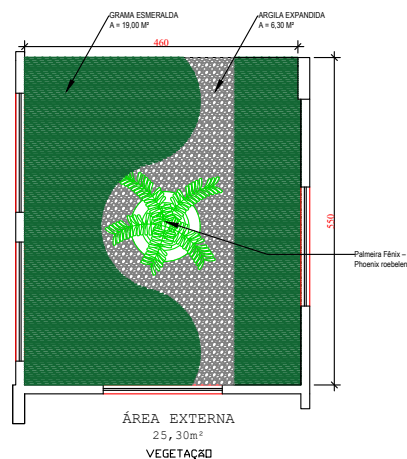

DETALHE PAISAGISMO
ESC.: 1:100

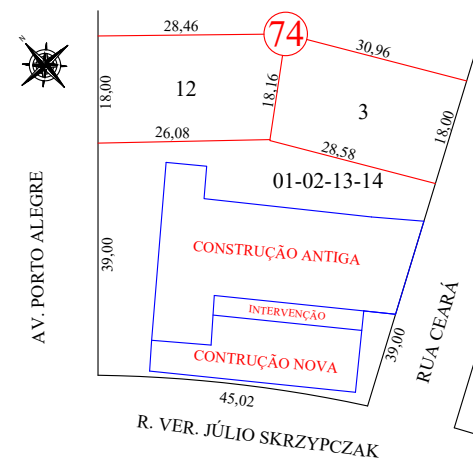

LOCALIZAÇÃO
ESC.: 1:500

POSTO CENTRAL DE SAÚDE				
ADMINISTRAÇÃO				
				
INÁCIO JOSÉ WERLE				
PROJETO ARQUITETÔNICO POSTO DE SAÚDE MUNICIPAL LOTE 01,02,13 E 14 DA QUADRA 74 - PLANALTO - PR				
RESPONSÁVEL TÉCNICO	PROJETO TOTAL 81,38m²	LOCALIZAÇÃO/ABRILHO 10º Sº de Lourdes - Planalto	PROJETO Folha	CÓDIGO
FABIO S. DA SILVA CREA PR-144162/17 Engenheiro Civil	INDICADA	Nov/2018	PREFEITO MUNICIPAL	UNIC.