


LOCALIZAÇÃO DETALHES
sem escala

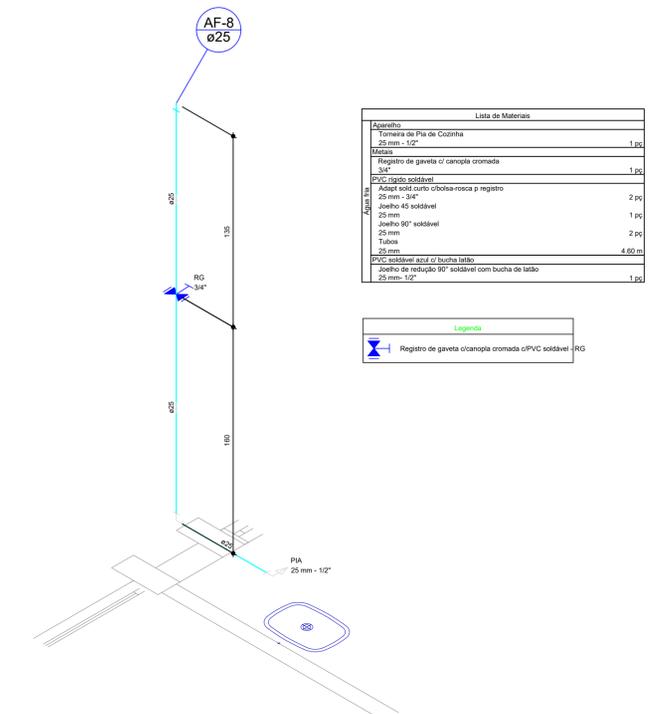


Lista de Materiais

Acabamento		
Tomada de Pia de Cozinha	25 mm - 12"	1 pc
Mixura		
Registro de gaveta c/ canopla cromada	3/4"	1 pc
PVC rígido soldável		
Adapt. sold. curto Øbolsa-rosc. p registro	25 mm - 3/4"	2 pc
Joelho 45 soldável	25 mm	1 pc
Joelho 90° soldável	25 mm	2 pc
Tubos	25 mm	4,60 m
PVC soldável azul c/ bucha latão		
Joelho de redução 90° soldável com bucha de latão	25 mm - 12"	1 pc

Legenda

Registro de gaveta c/canopla cromada c/PVC soldável - RG

Detalhe H2
escala 1:25

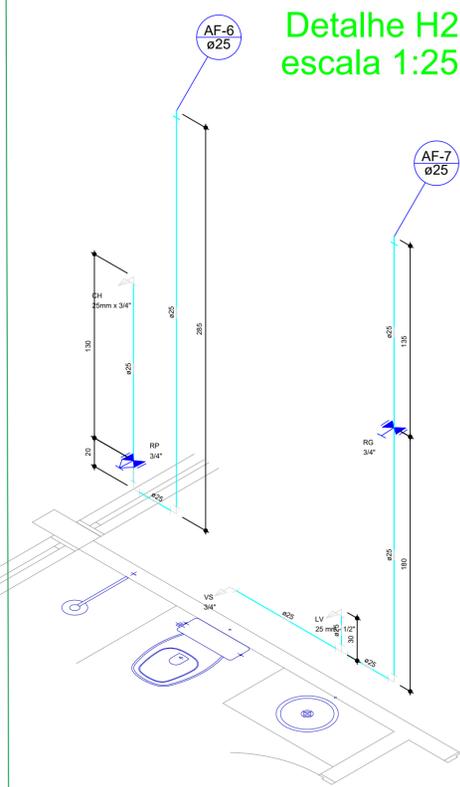

Lista de Materiais

Acabamento		
Chuveiro	25mm x 3/4"	1 pc
Forma de lavatório	25 mm - 12"	1 pc
Vaso Sanitário c/ ca. acoplada	1/2"	1 pc
Mixura		
Registro de gaveta c/ canopla cromada	3/4"	1 pc
Registro de pressão c/ canopla cromada	3/4"	1 pc
PVC Acessórios		
Bolsa de ligação p/ vaso sanitário	1/2"	1 pc
Engate flexível cobre cromado com canopla	1/2" - 30mm	1 pc
Engate flexível plástico	1/2" - 30mm	1 pc
PVC misto soldável		
Joelho de redução soldável c/ rosca	25 mm - 12"	1 pc
PVC rígido soldável		
Joelho 90° soldável	25 mm	5 pc
Tubos	25 mm	9,13 m
16 90° soldável	25 mm	1 pc
PVC soldável azul c/ bucha latão		
Joelho 90° soldável com bucha de latão	25 mm - 3/4"	1 pc
Joelho de redução 90° soldável com bucha de latão	25 mm - 12"	1 pc

Legenda

Registro de gaveta c/ canopla cromada - RP

Registro de pressão c/ canopla cromada - RP

Legenda das indicações

CH Chuveiro - 25mm x 3/4"

LV Lavatório com joelho de 90° - 25 mm - 12"

RG Registro de gaveta c/ canopla cromada - 3/4"

RP Registro de pressão c/ canopla cromada - 3/4"

VS Vaso sanitário com caixa acoplada - 3/4"

Detalhe H3
escala 1:25

Revisões da Prancha

	Comentários	Autor	Data
01	Revisão Geral	Fabio	20/10/2018

PREFEITURA MUNICIPAL DE PLANALTO

REFORMA E REVITALIZAÇÃO CÂMARA MUNICIPAL DE PLANALTO

PROJETO HIDROSSANITÁRIO

PRAÇA SÃO FRANCISCO DE ASSIS, PLANALTO - PARANÁ

RESPONSÁVEL TÉCNICO: FABIO SABINO - CREA/PR - 141.655-5 - ENGENHEIRO CIVIL

Área de Intervenção: 422,60 m²

LOCALIDADE/BARRIO: CENTRO

ESCALA: indicada

DATA: 20 OUTUBRO 2018

FOLHA: 01/04