


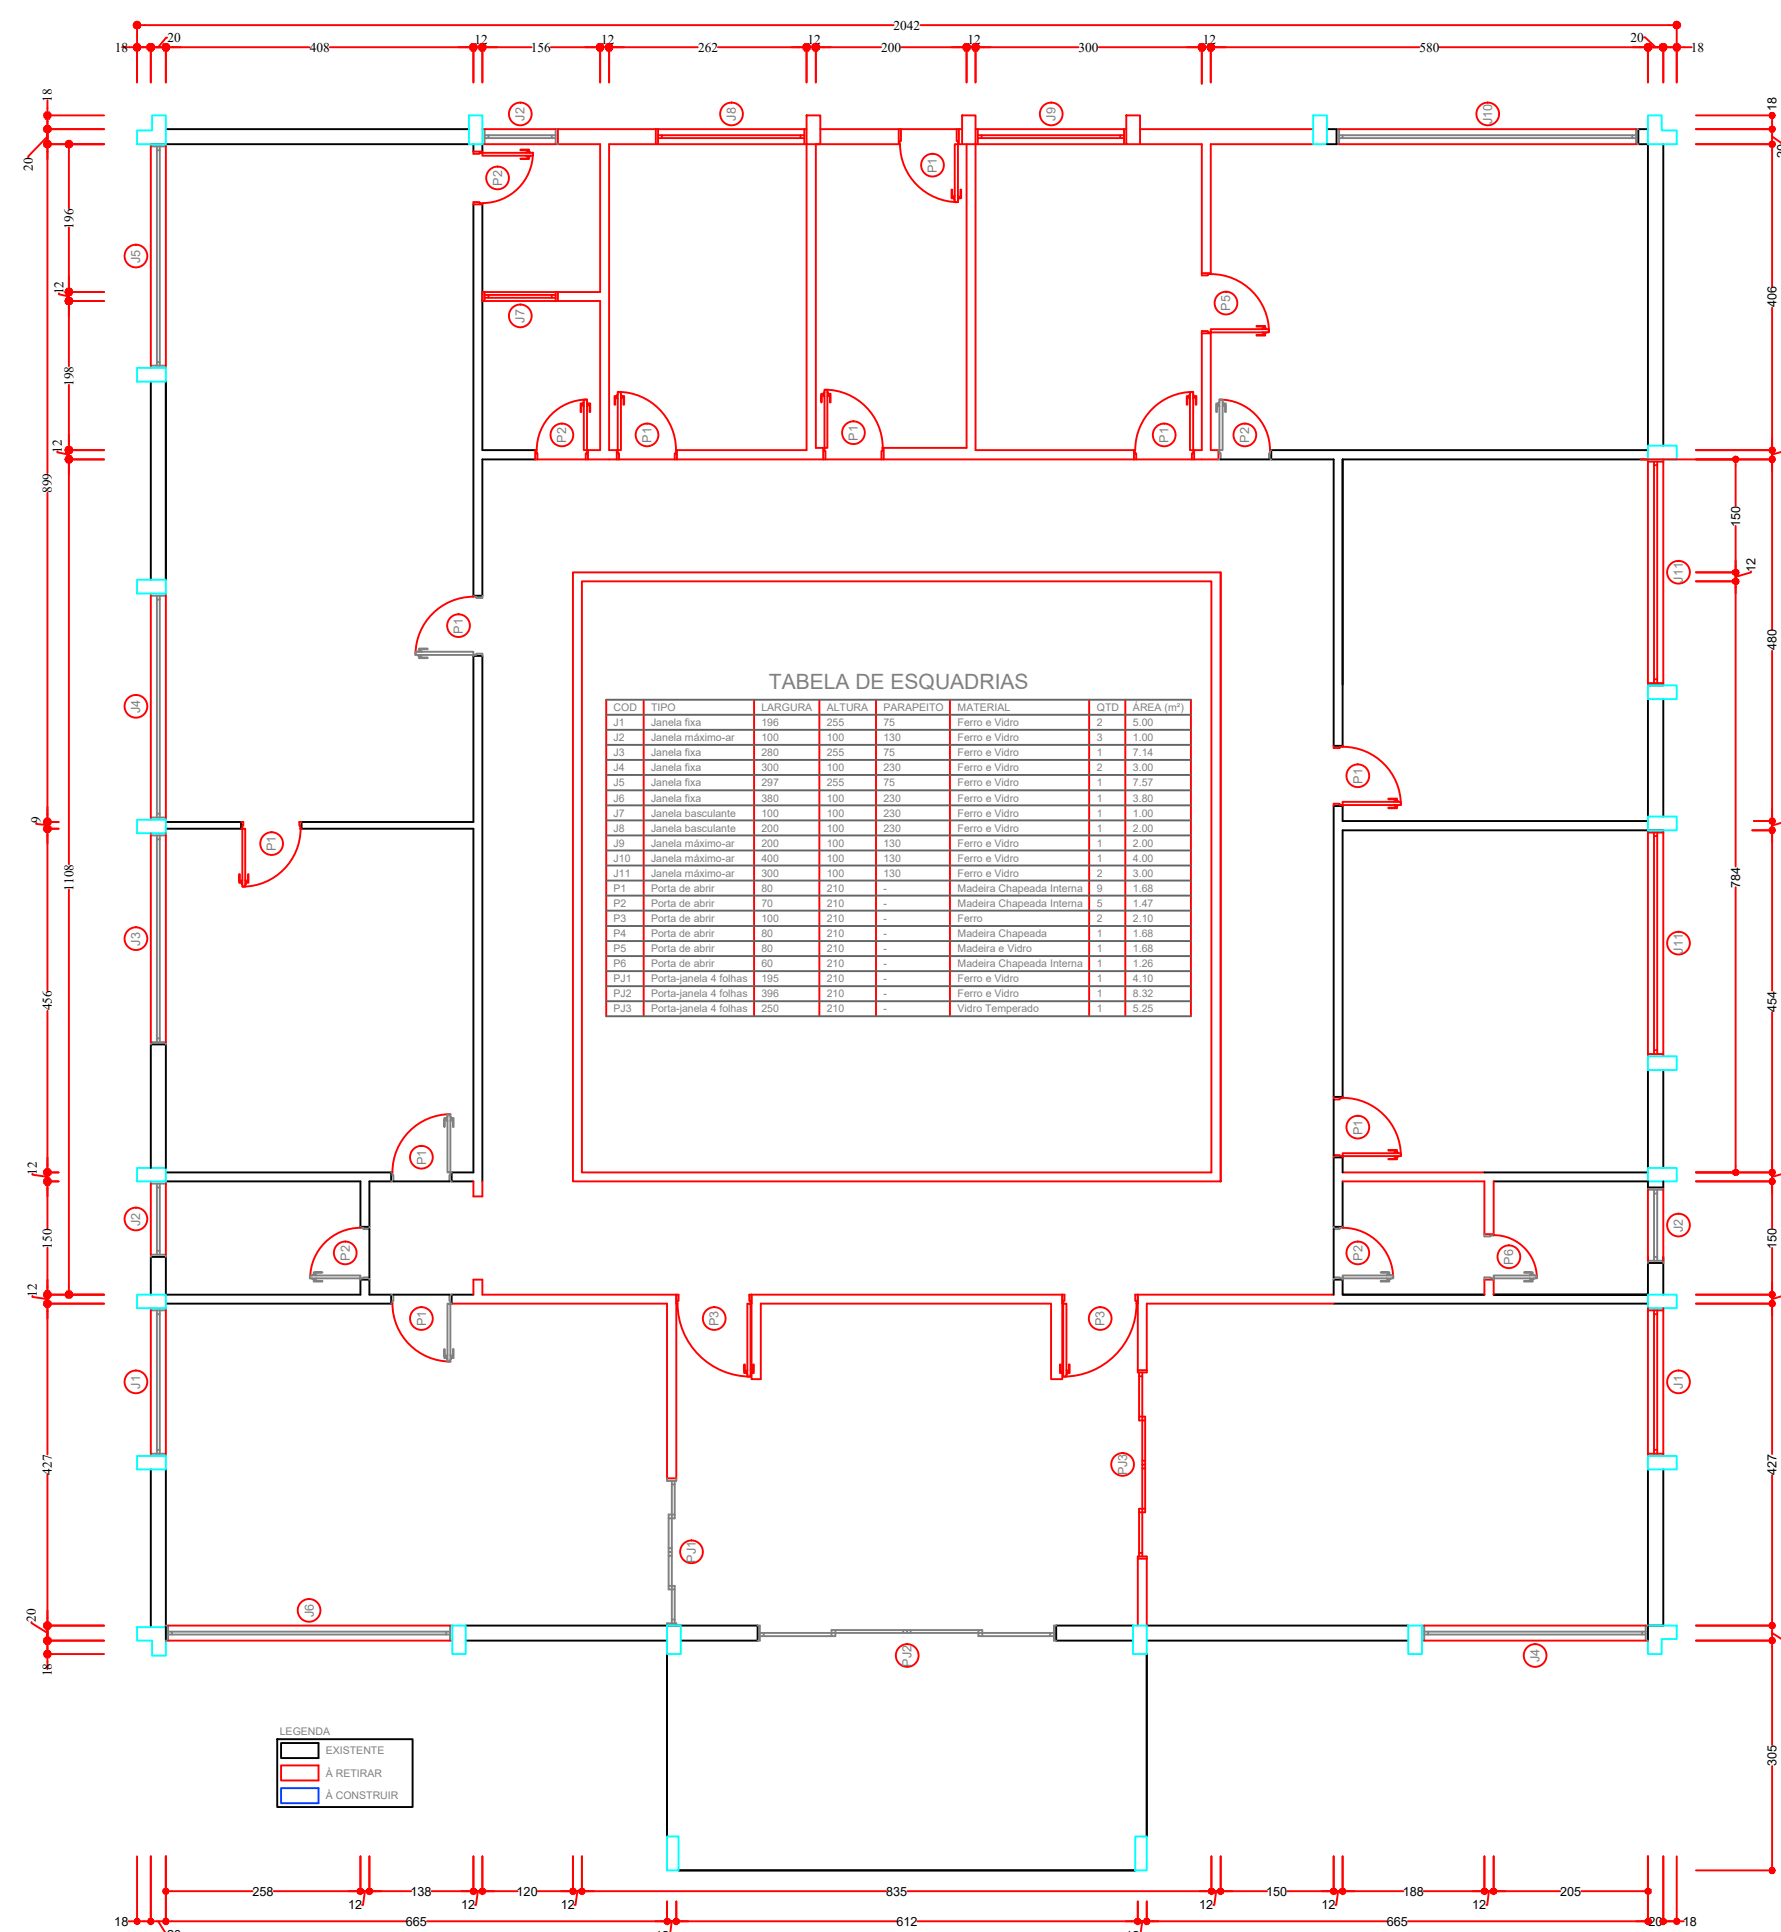


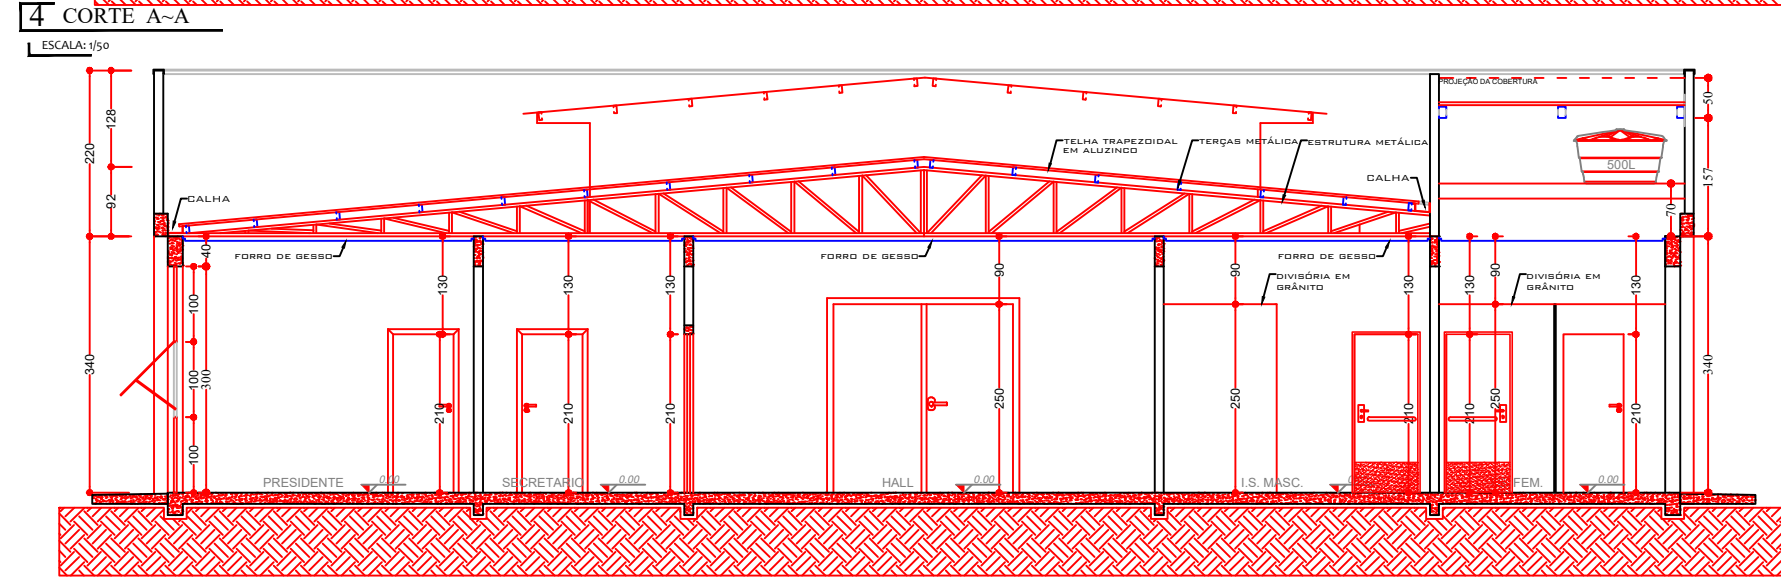


1 PLANTA BAIXA EXISTENTE/A RETIRAR

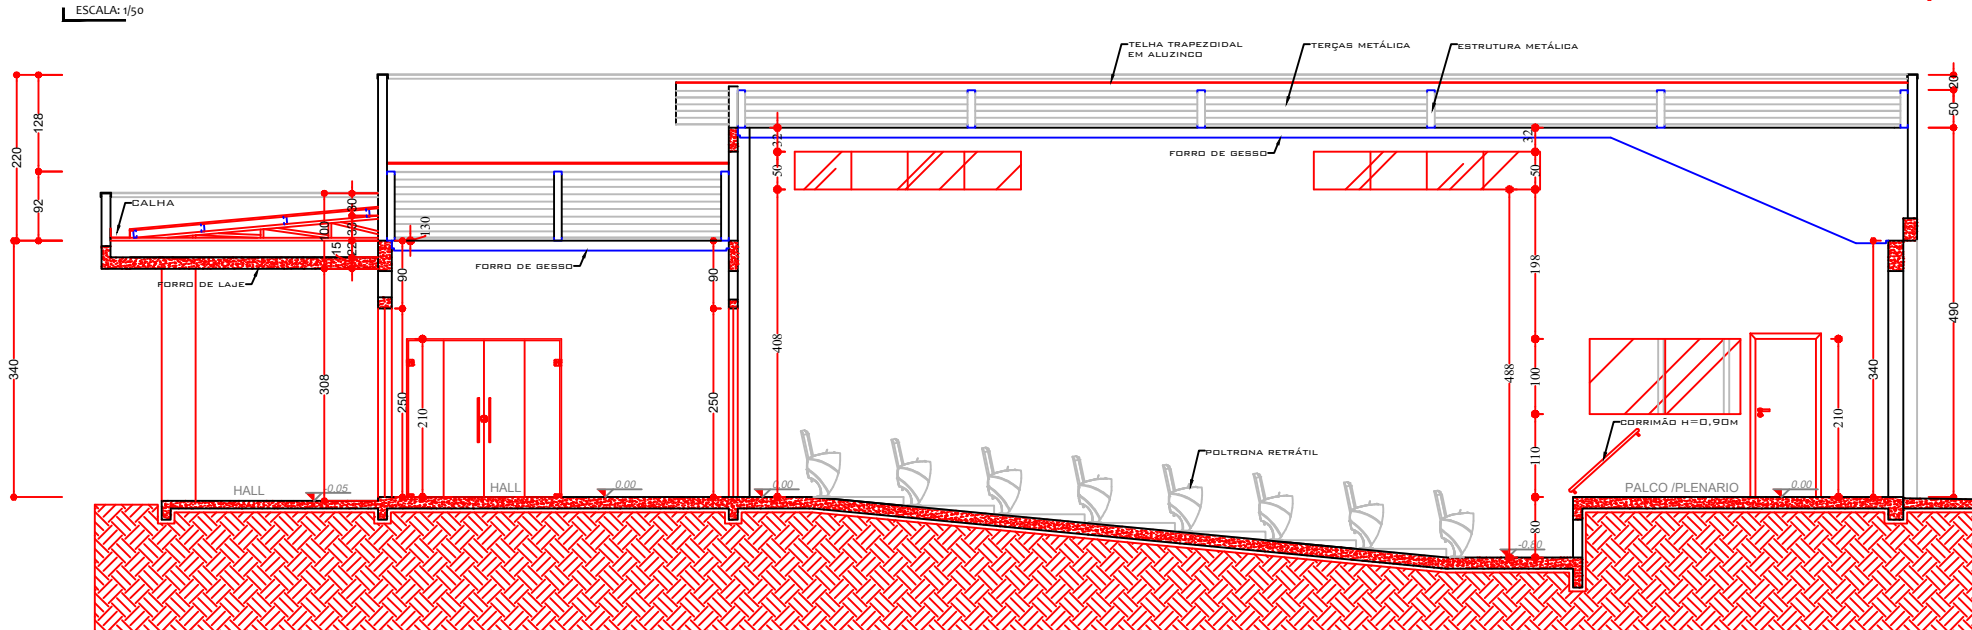


5 CORTE B-B

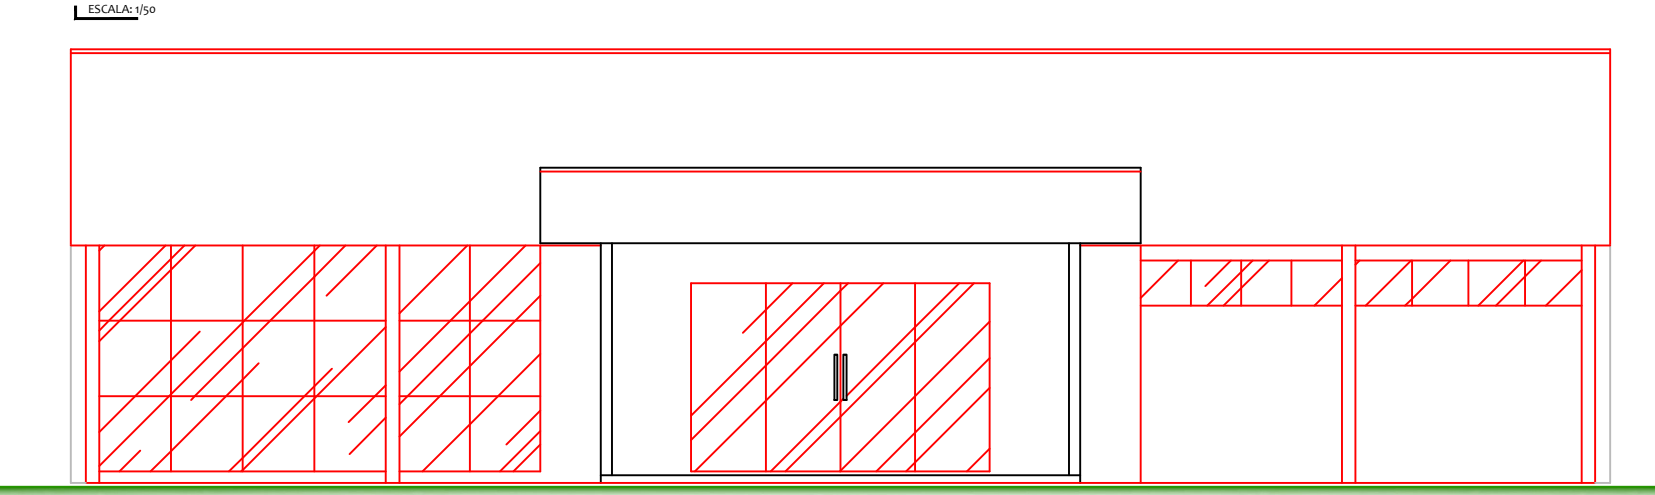


8 FACHADA PRINCIPAL

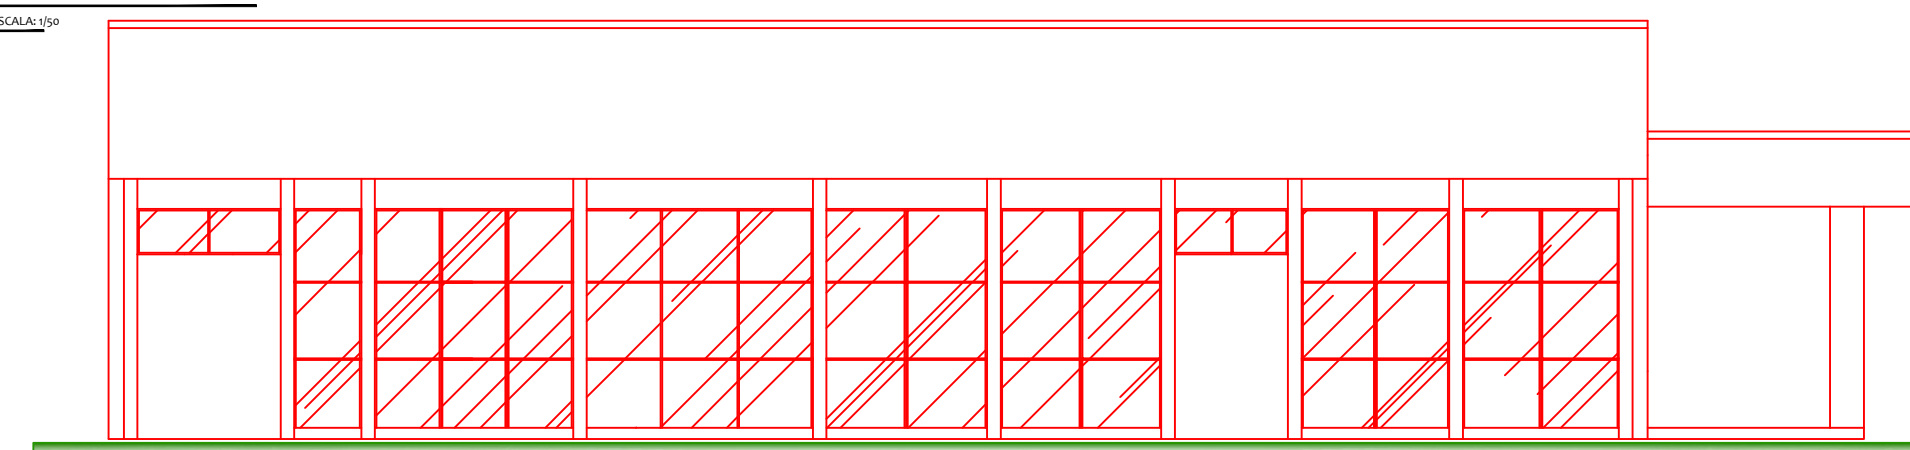


9 FACHADA LATERAL ESQUERDA

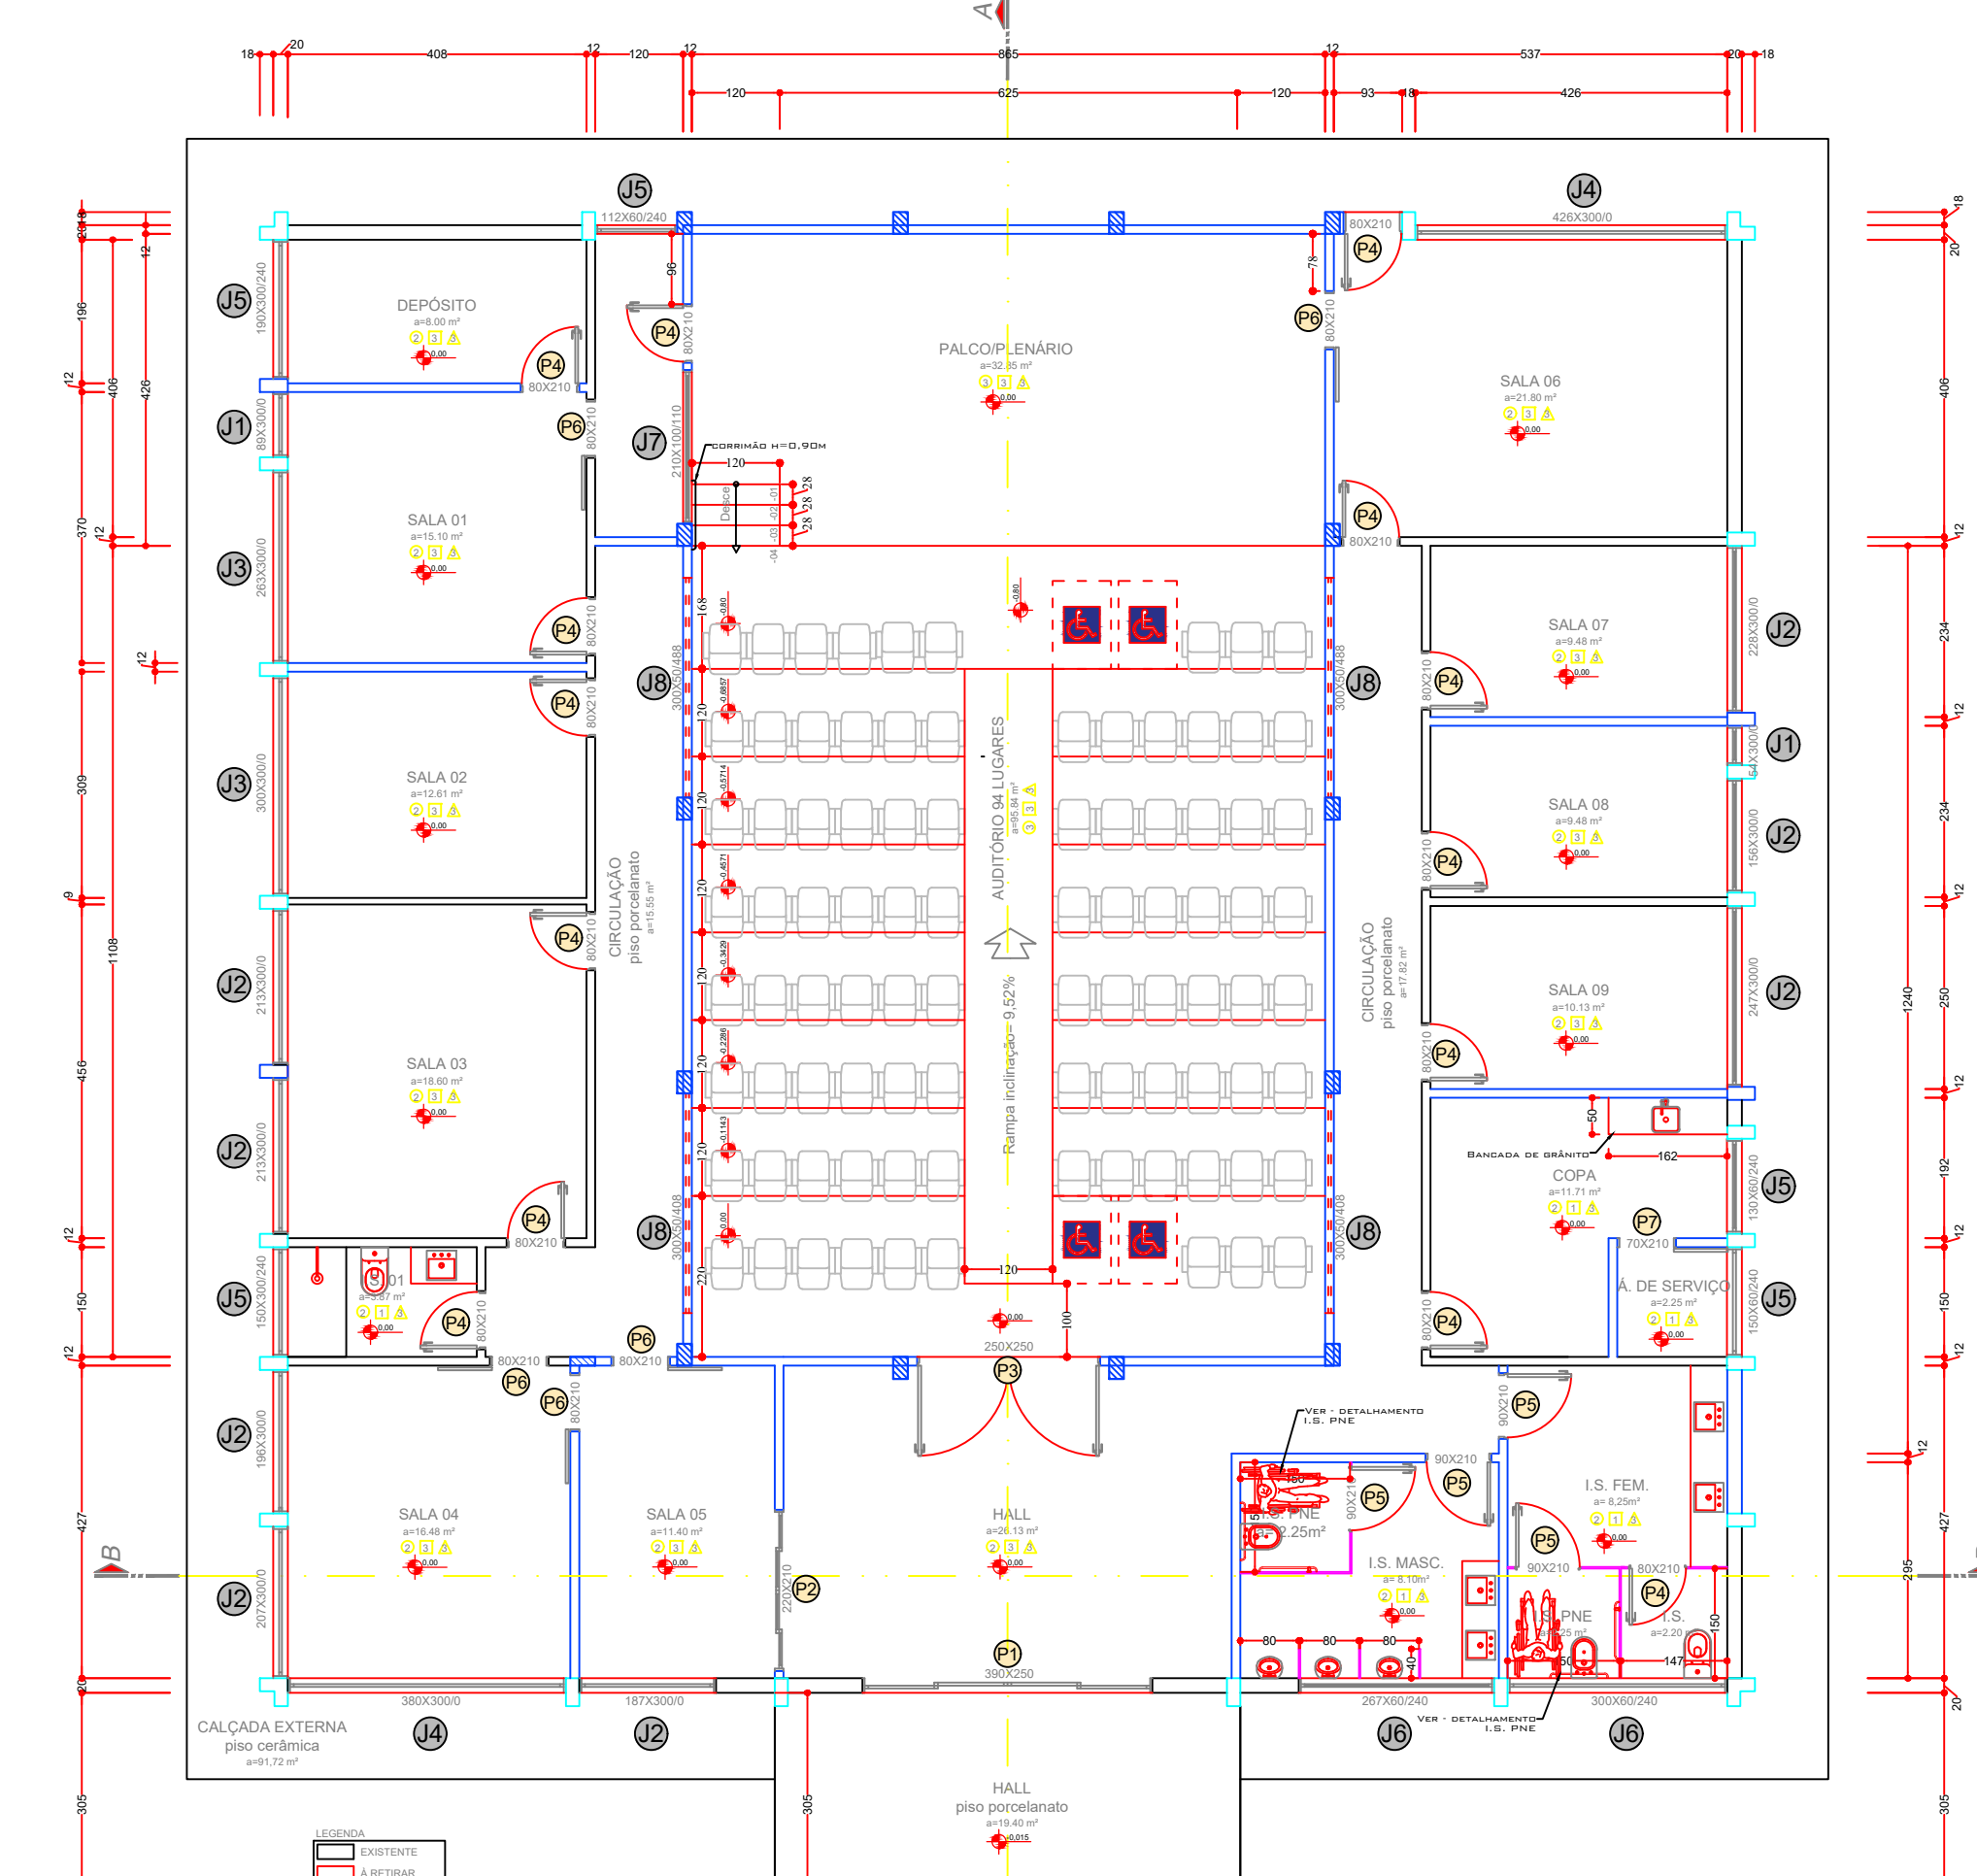


2 PLANTA BAIXA DE REESTRUTURAÇÃO

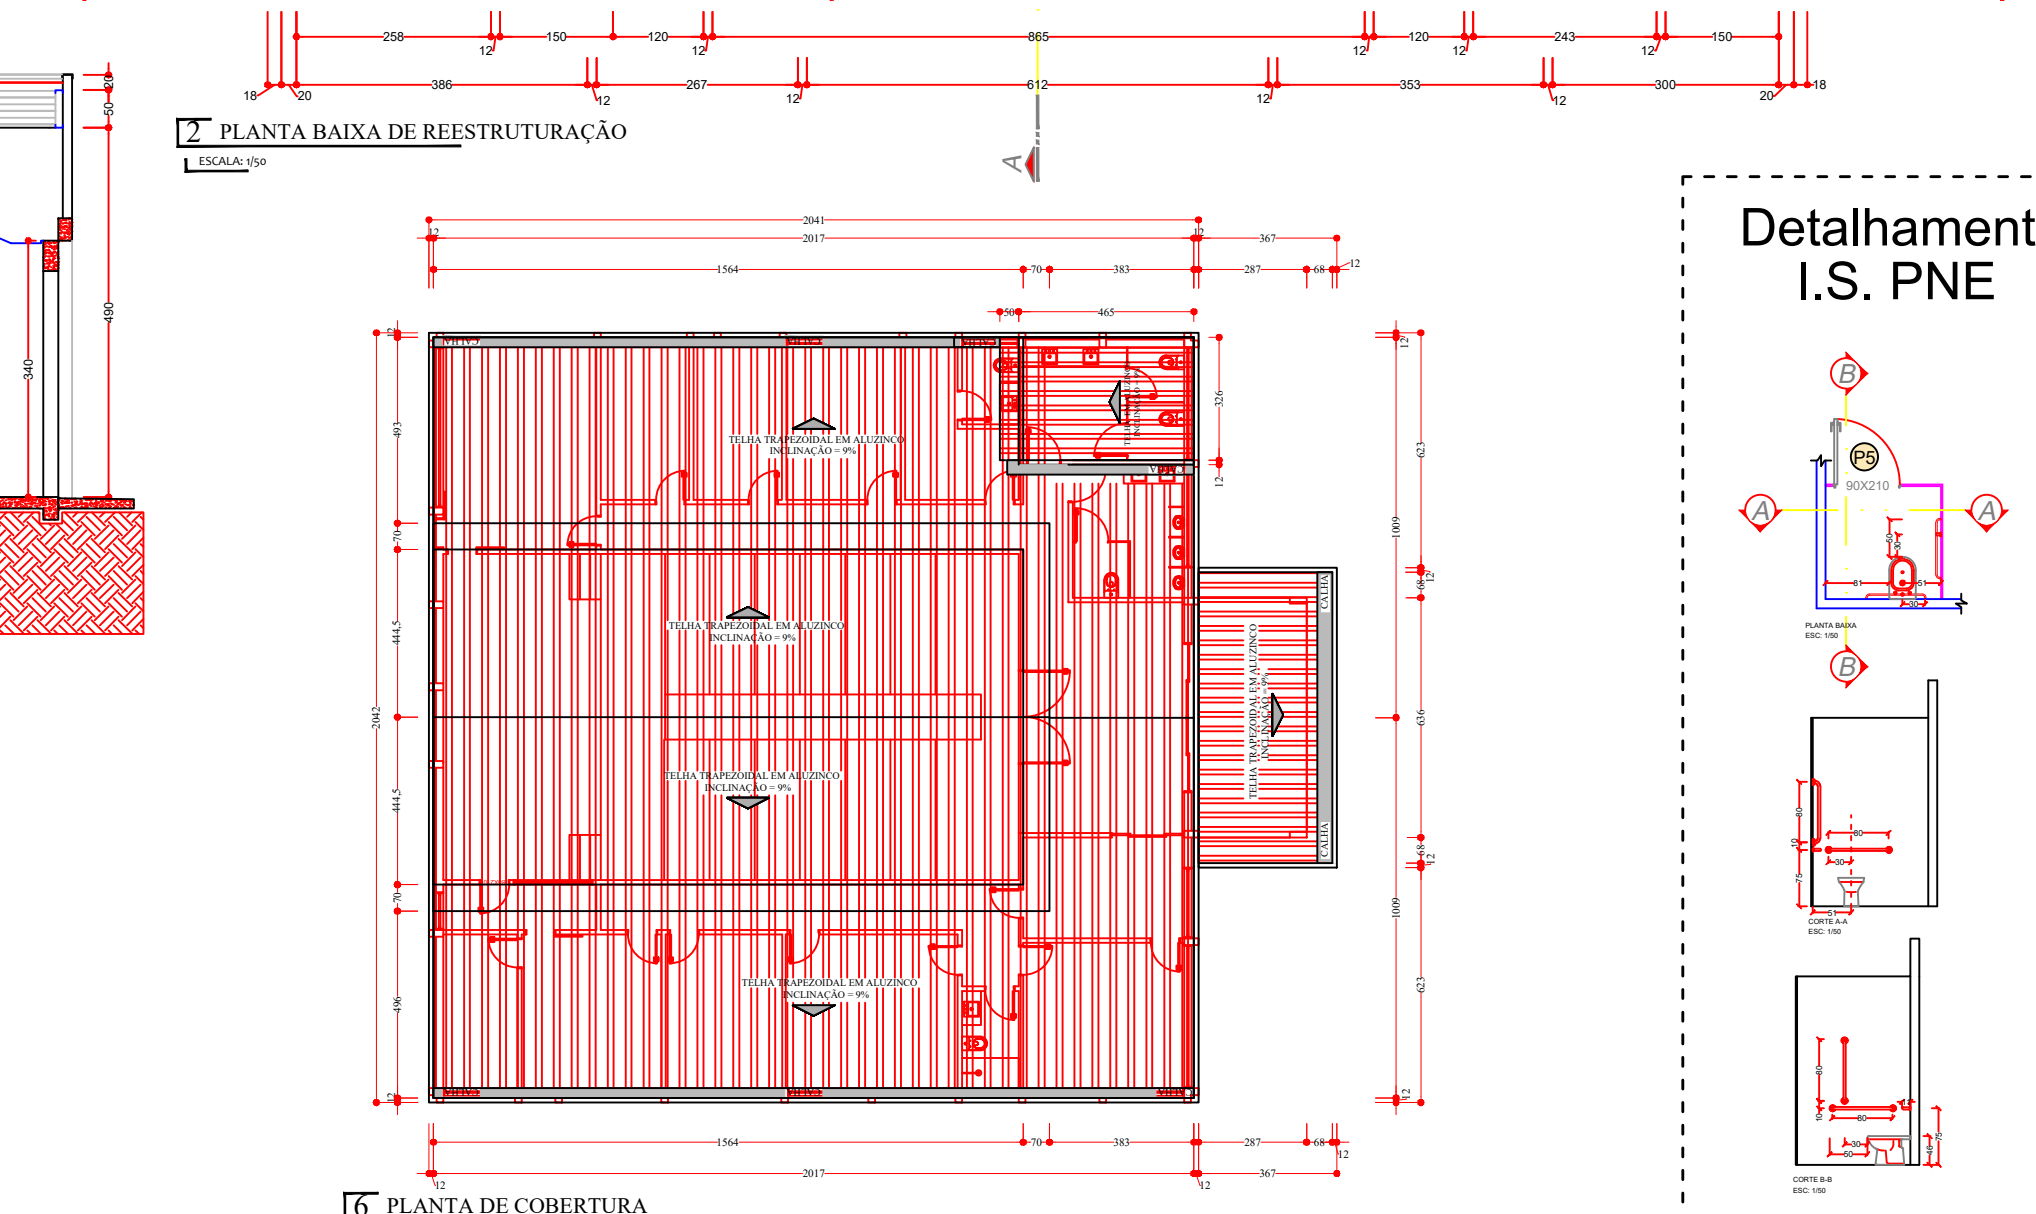


6 PLANTA DE COBERTURA

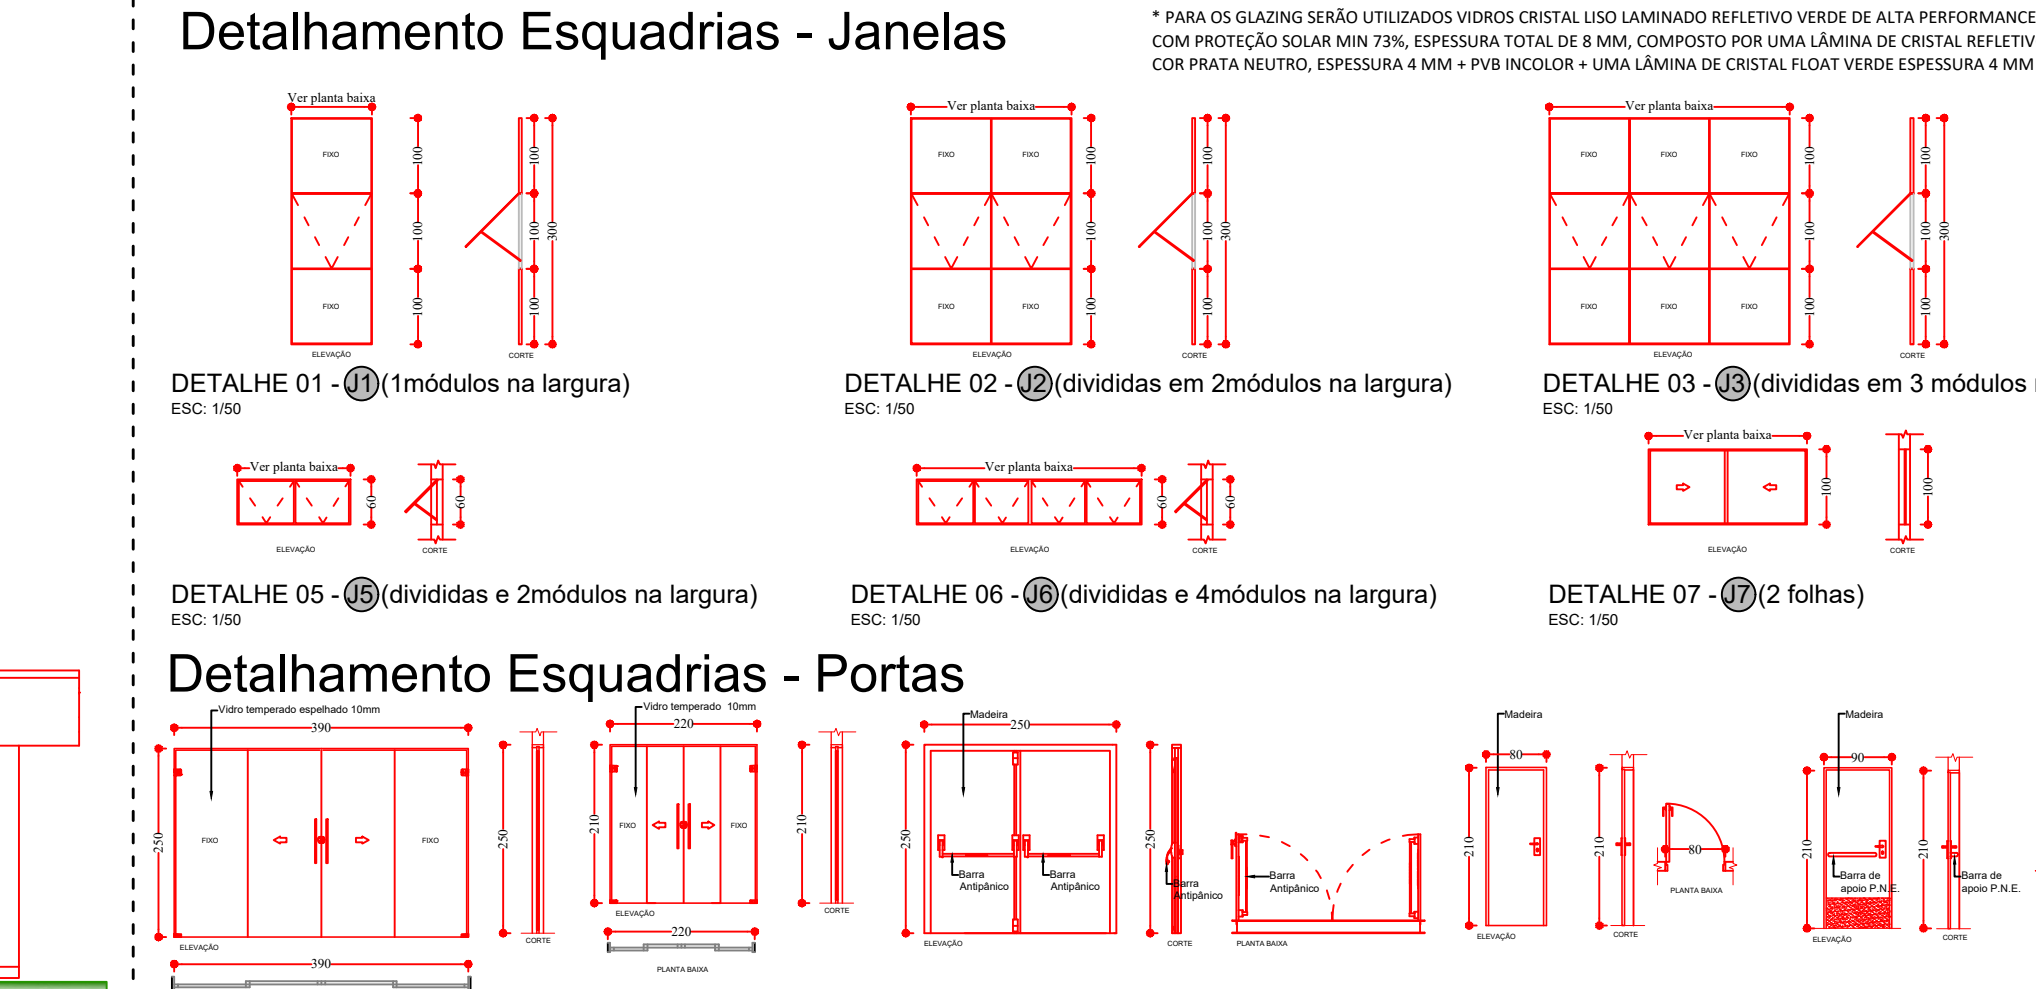


Detalhamento Esquadrrias - Portas

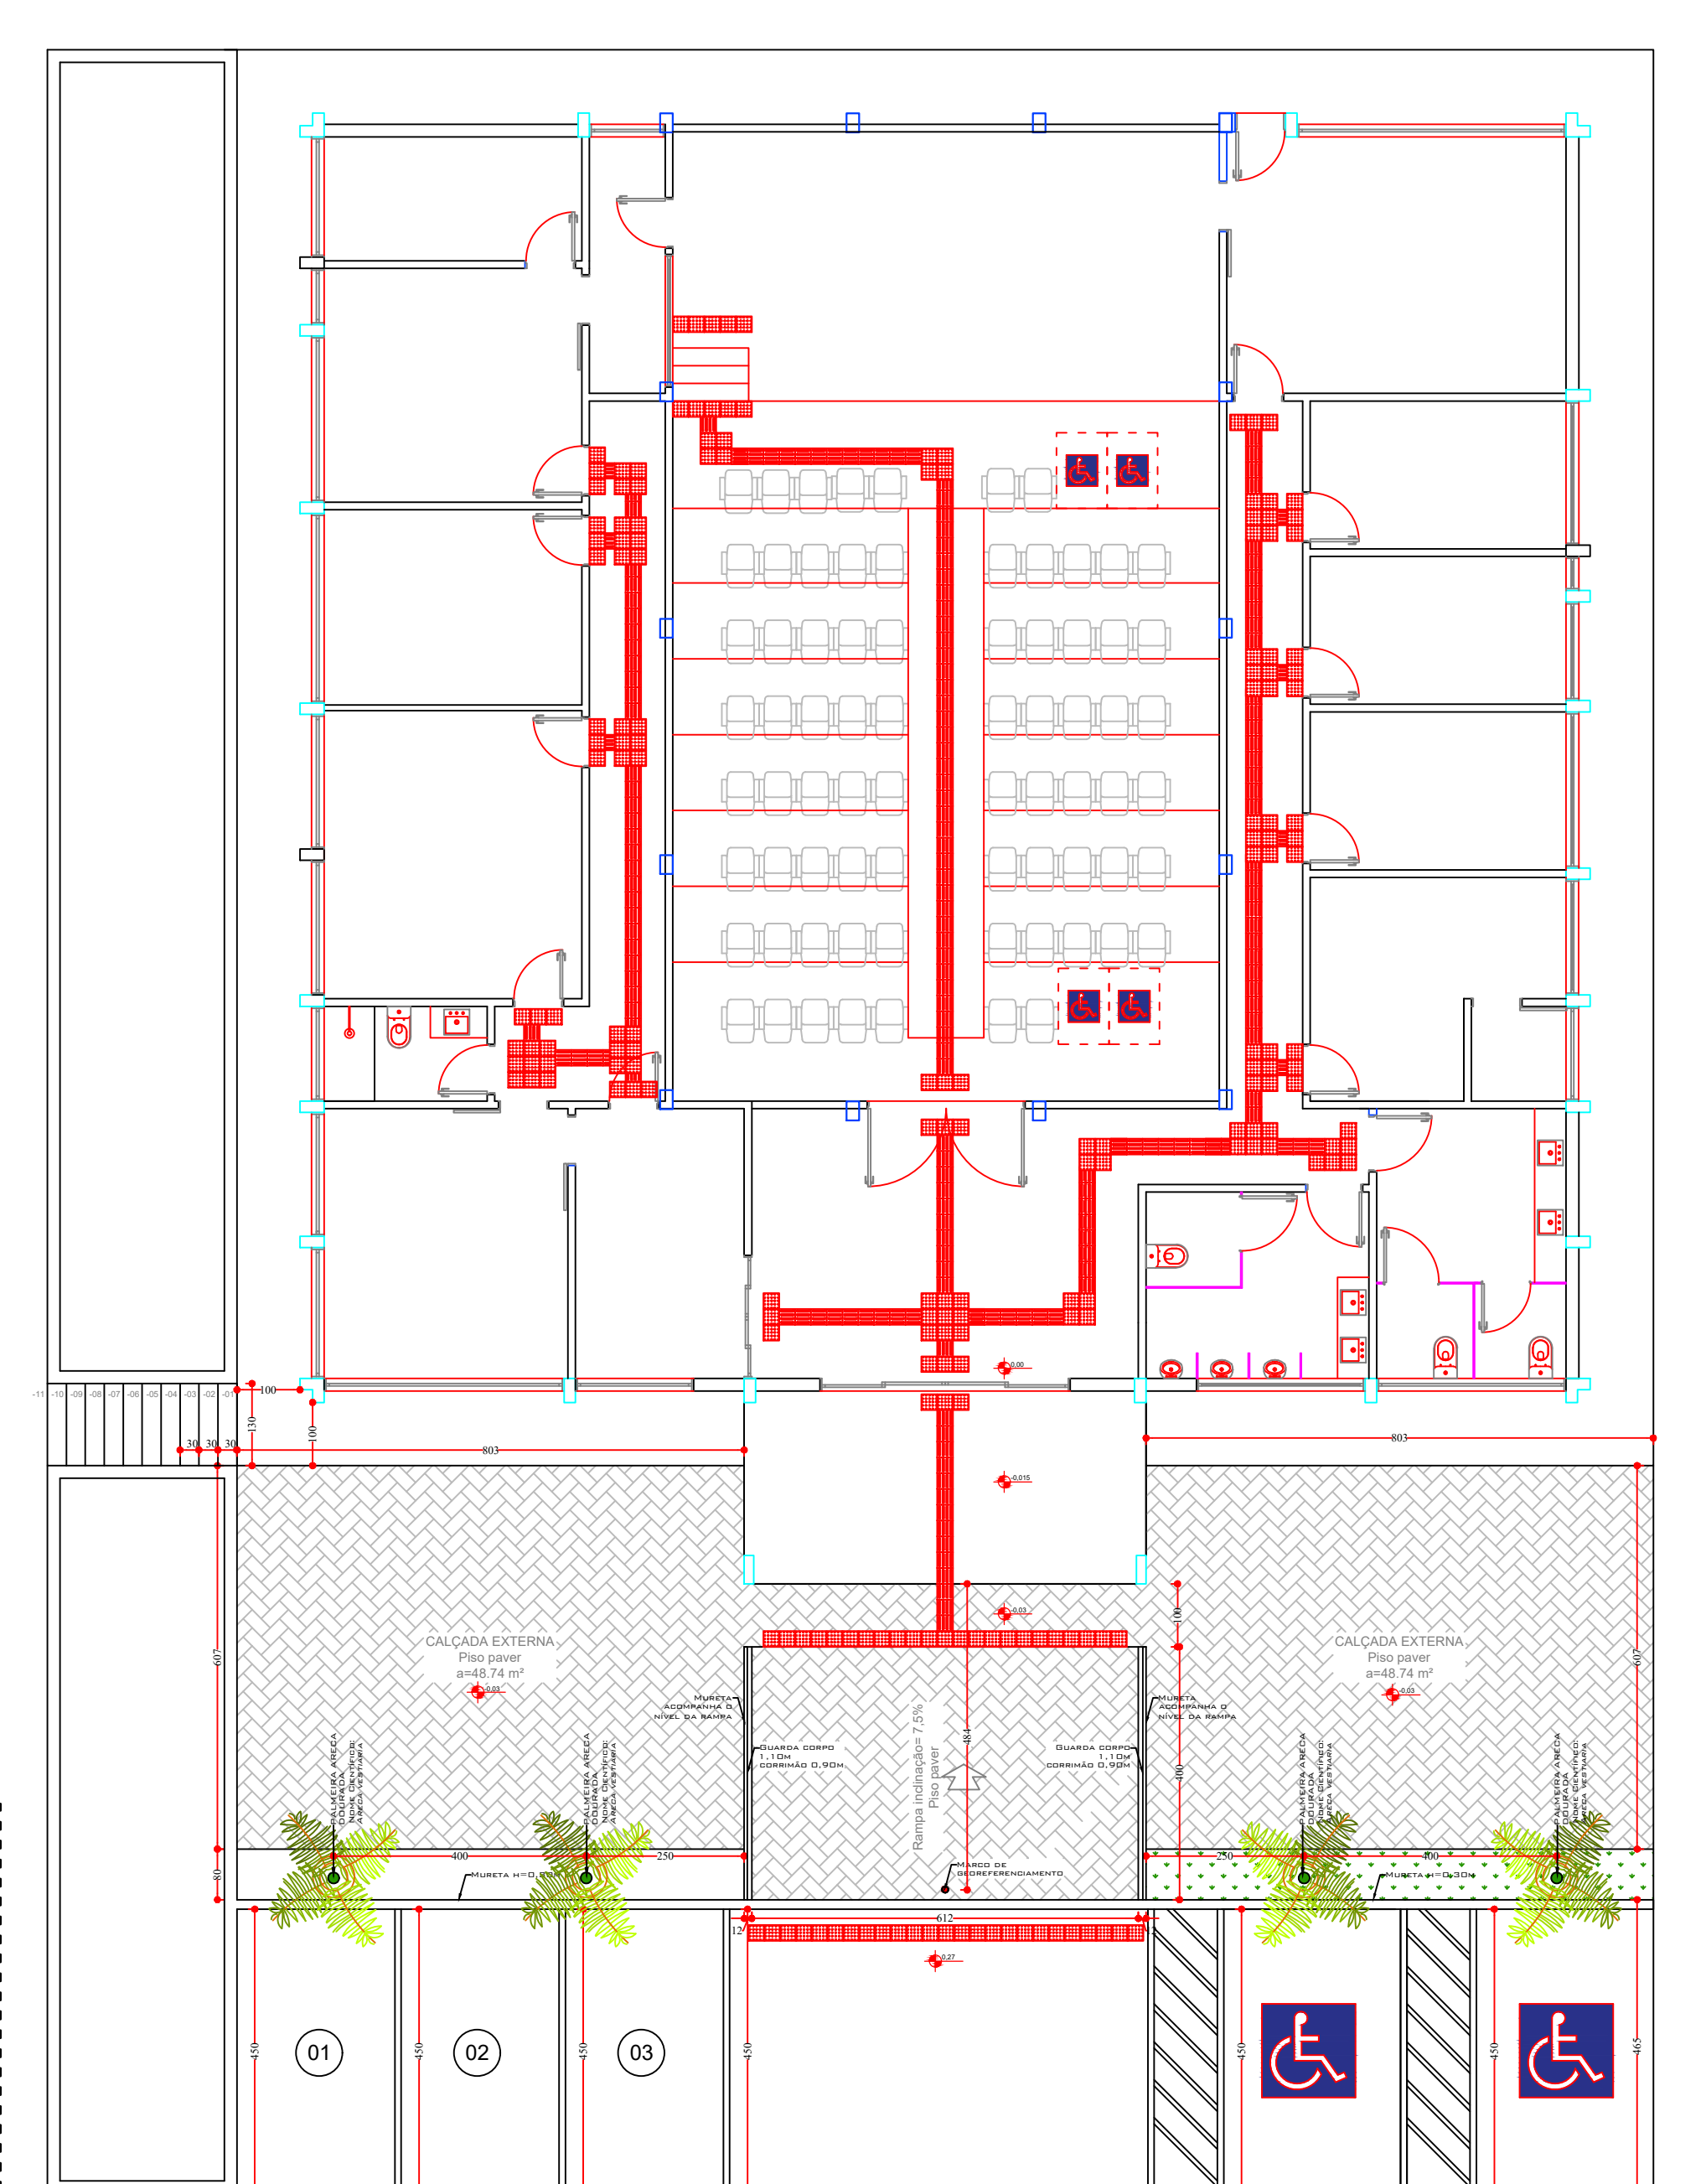

3 PLANTA DE PAISAGISMO E PAGINAÇÃO DE PISO TÁTIL

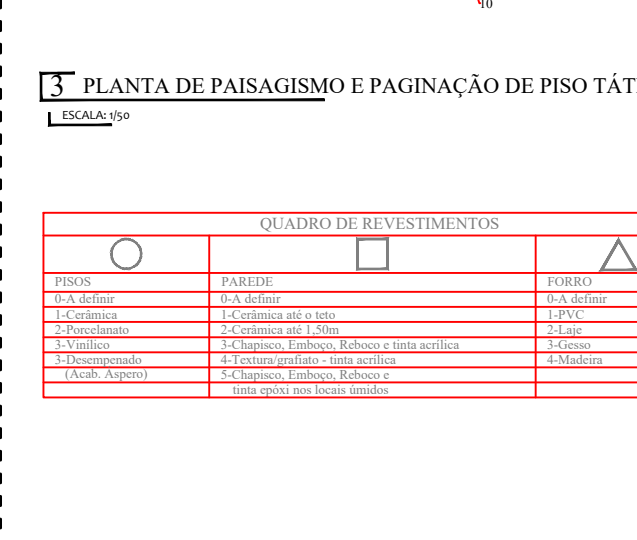

QUADRO DE REVESTIMENTOS

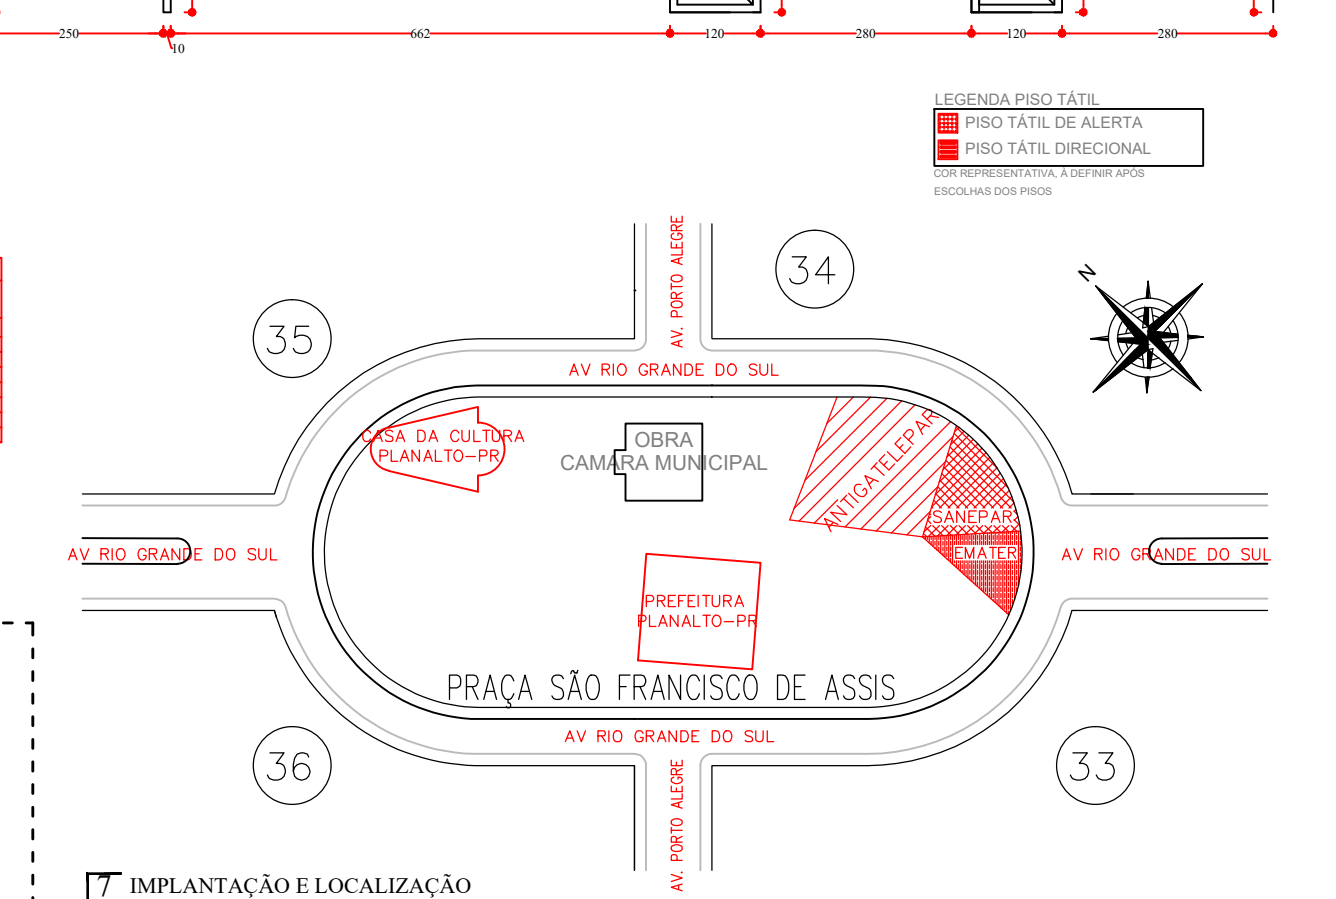

7 IMPLANTAÇÃO E LOCALIZAÇÃO

Revisões da Prancha

-	Comentários	Autor	Data
01	Revisão Geral	Fabio	20/10/2018

PREFEITURA MUNICIPAL DE PLANALTO

REFORMA E REVITALIZAÇÃO CÂMARA MUNICIPAL DE PLANALTO

PROJETO ARQUITETÔNICO

PRAÇA SÃO FRANCISCO DE ASSIS, PLANALTO - PARANÁ

RESPONSÁVEL TÉCNICO

FABIO SABINO

CREAR 144.053-0

ENGENHEIRO CIVIL

Área de Intervenção

422,90 m²

ESCALA

Indicada

DATA

20 OUTUBRO 2018

LOCALIDADE/BARRIO

CENTRO

PREFEITO MUNICIPAL

MATRICULA

DESENHO

FABIO SABINO

FOLHA

ARQ.