

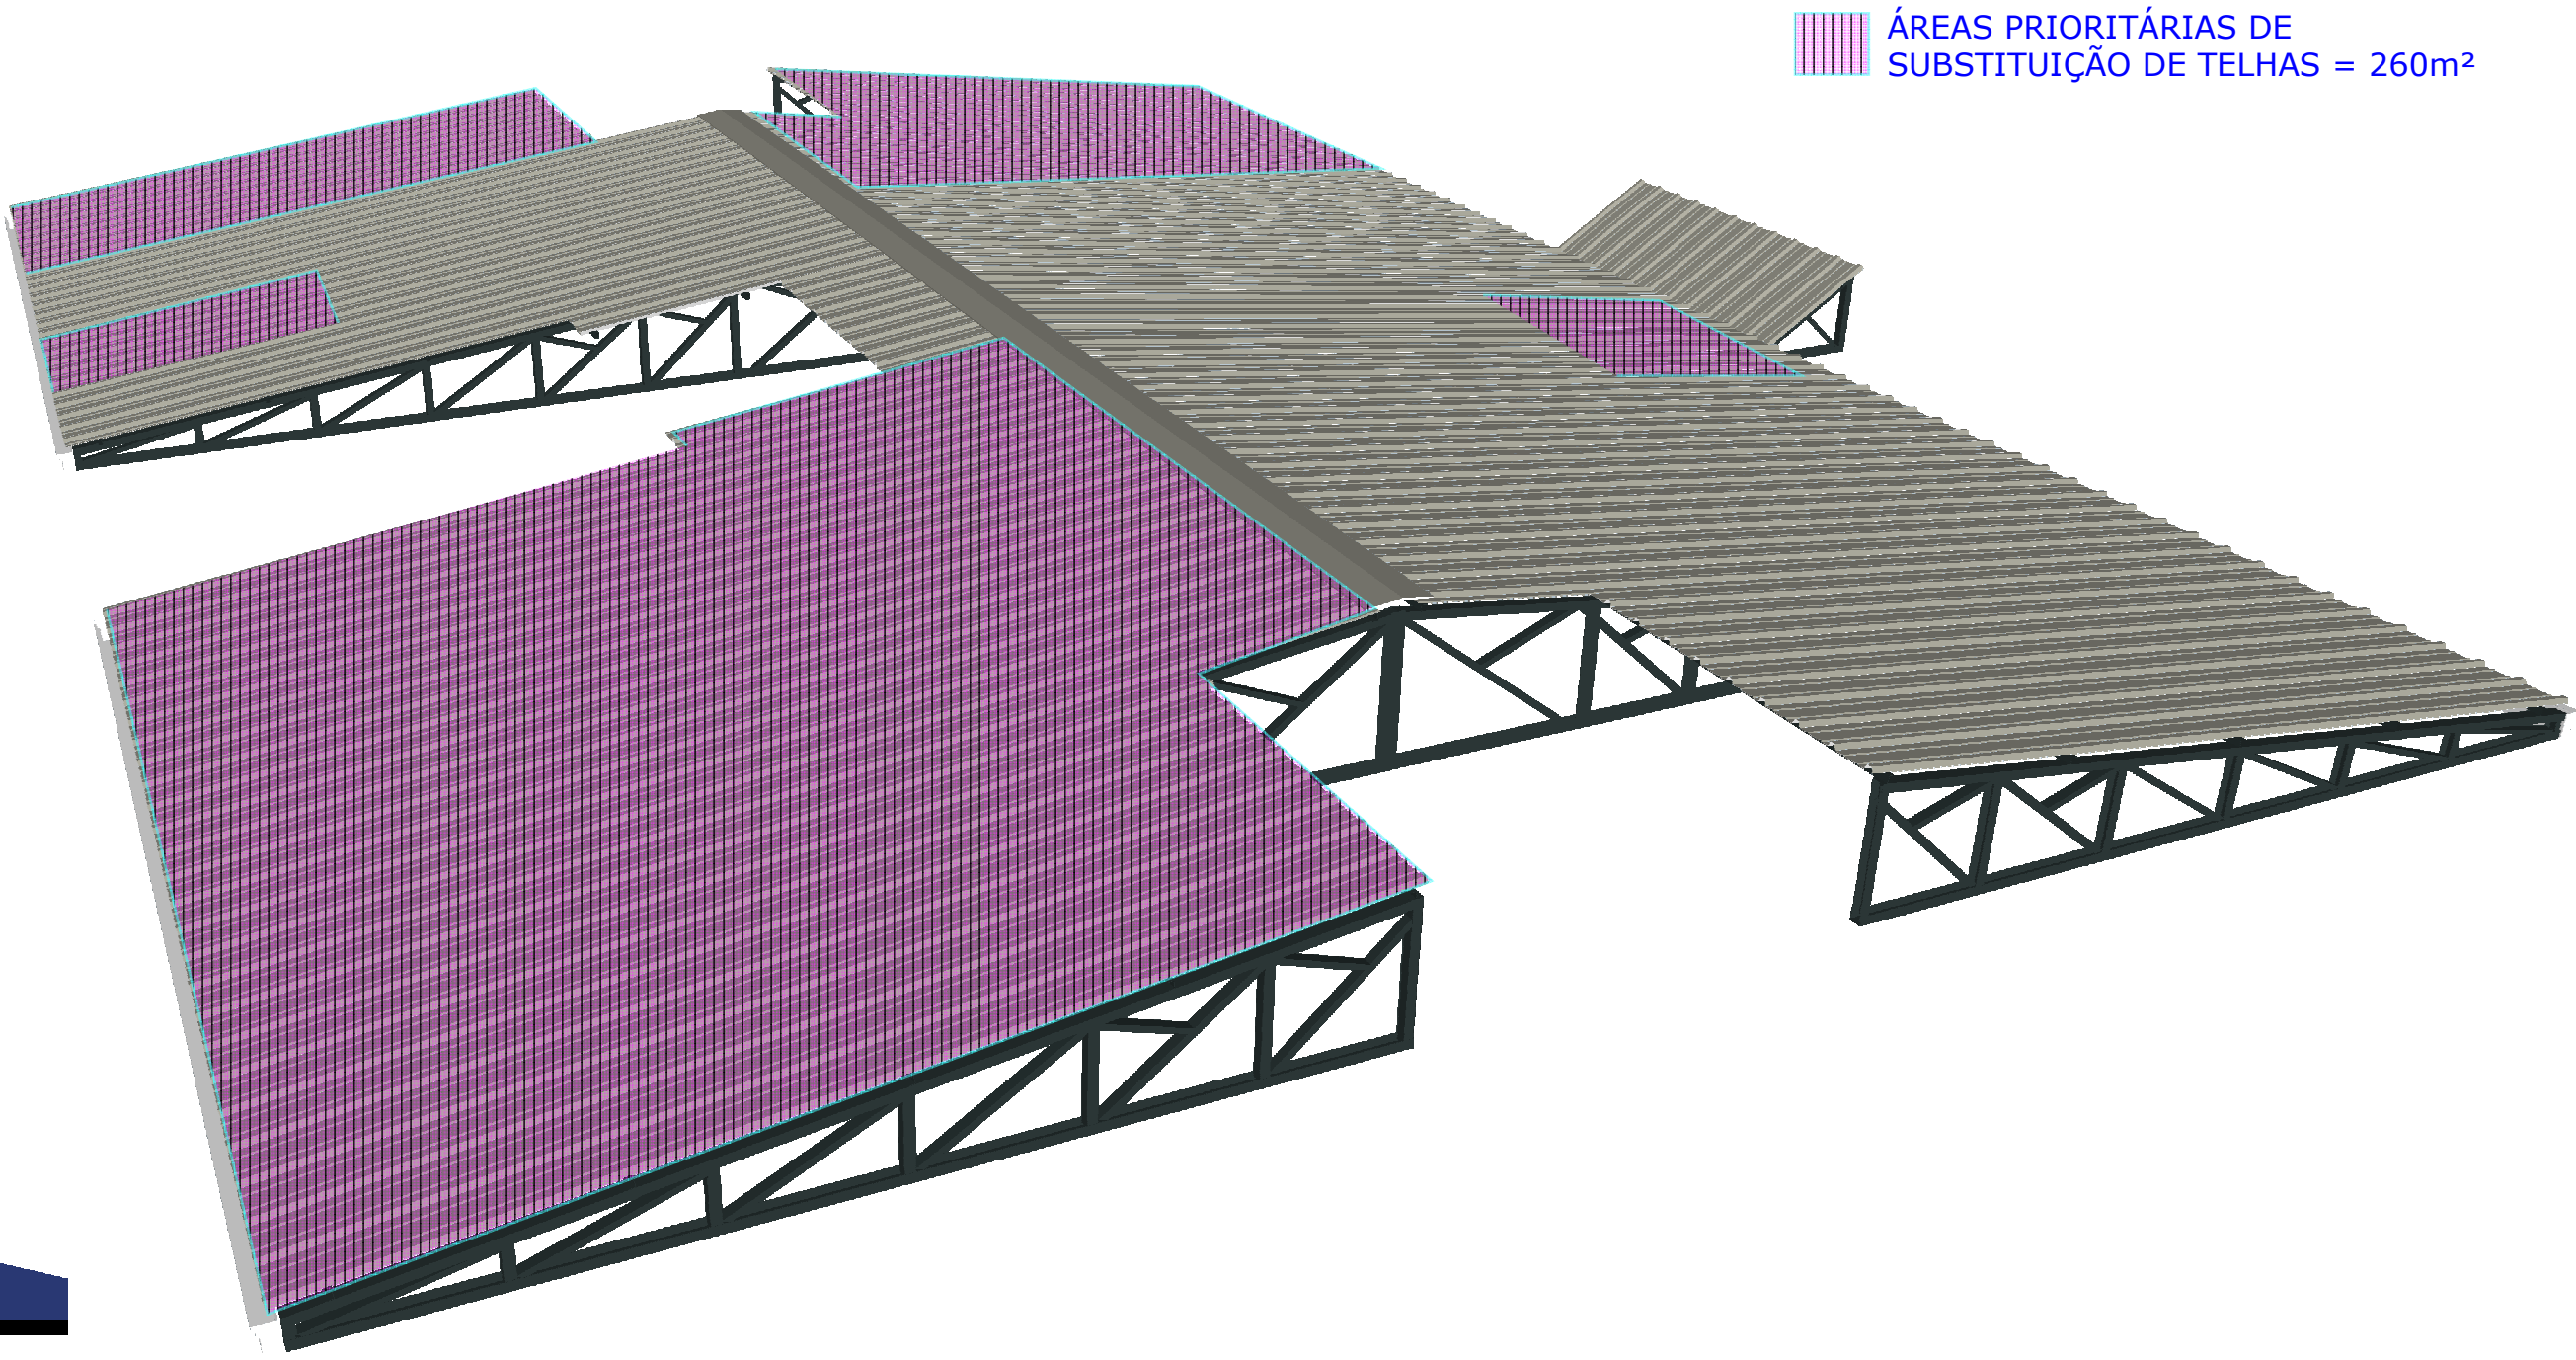


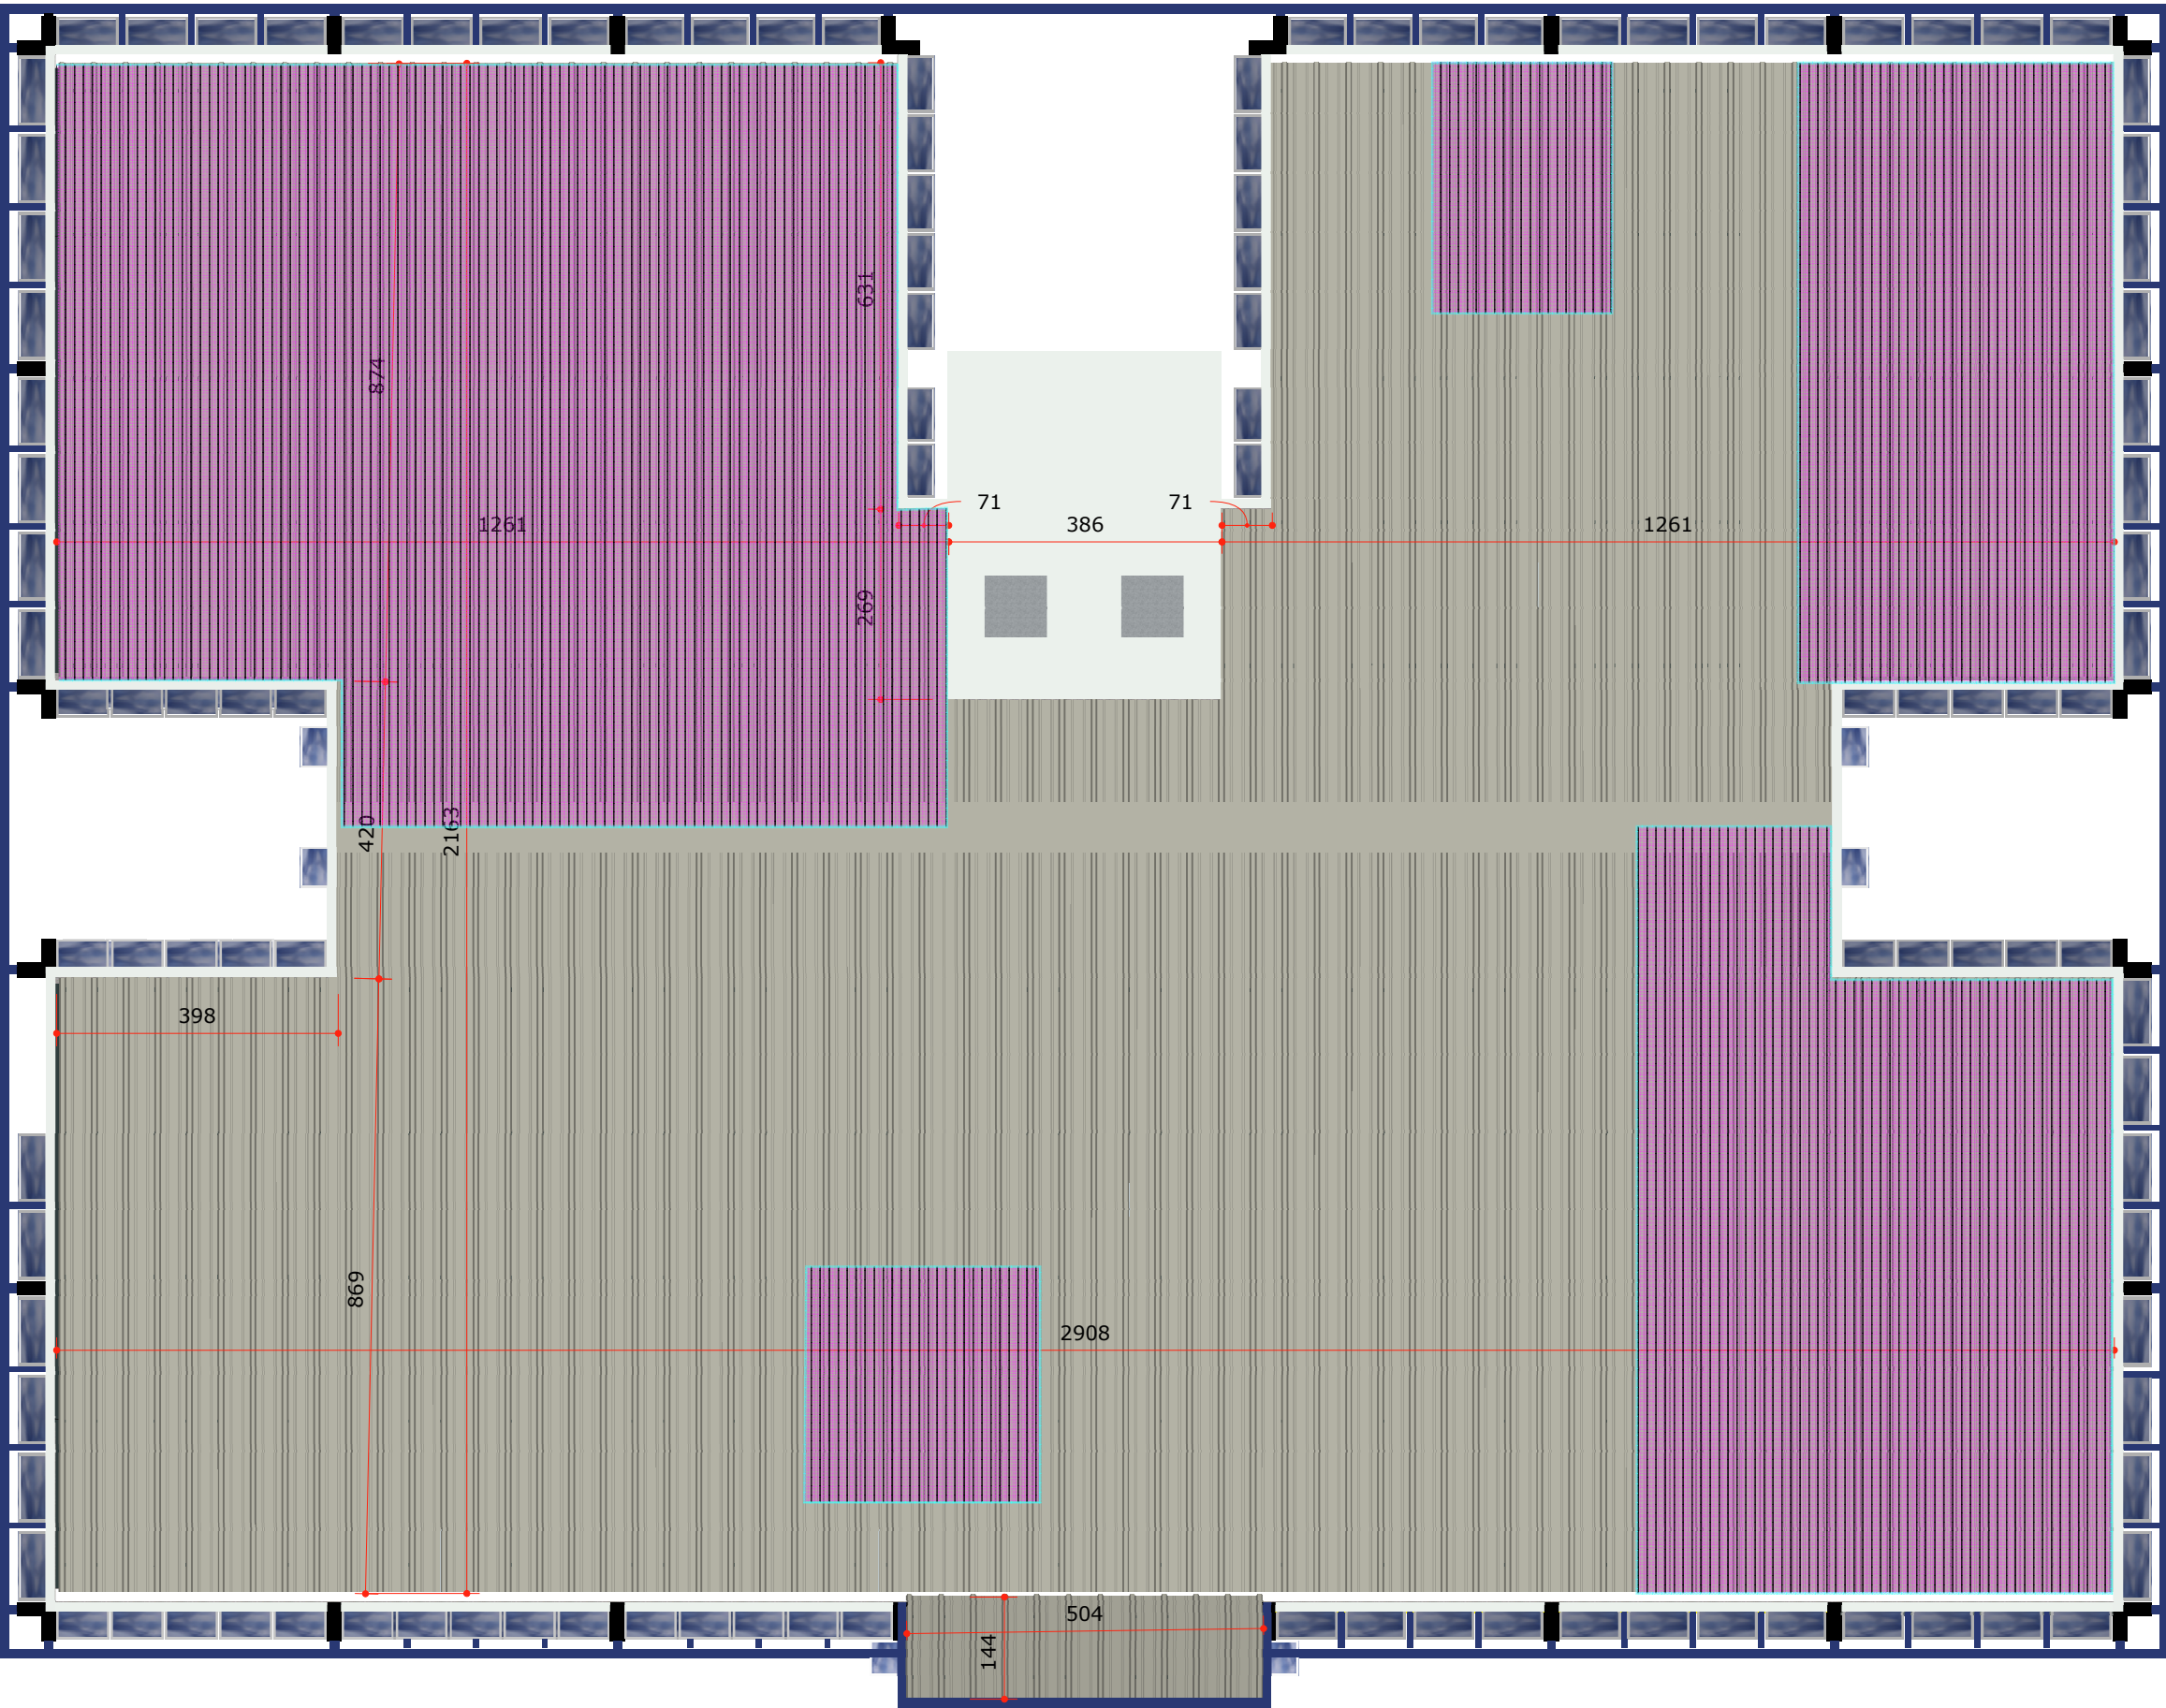

ÁREAS PRIORITÁRIAS DE SUBSTITUIÇÃO DE TELHAS = 260m²

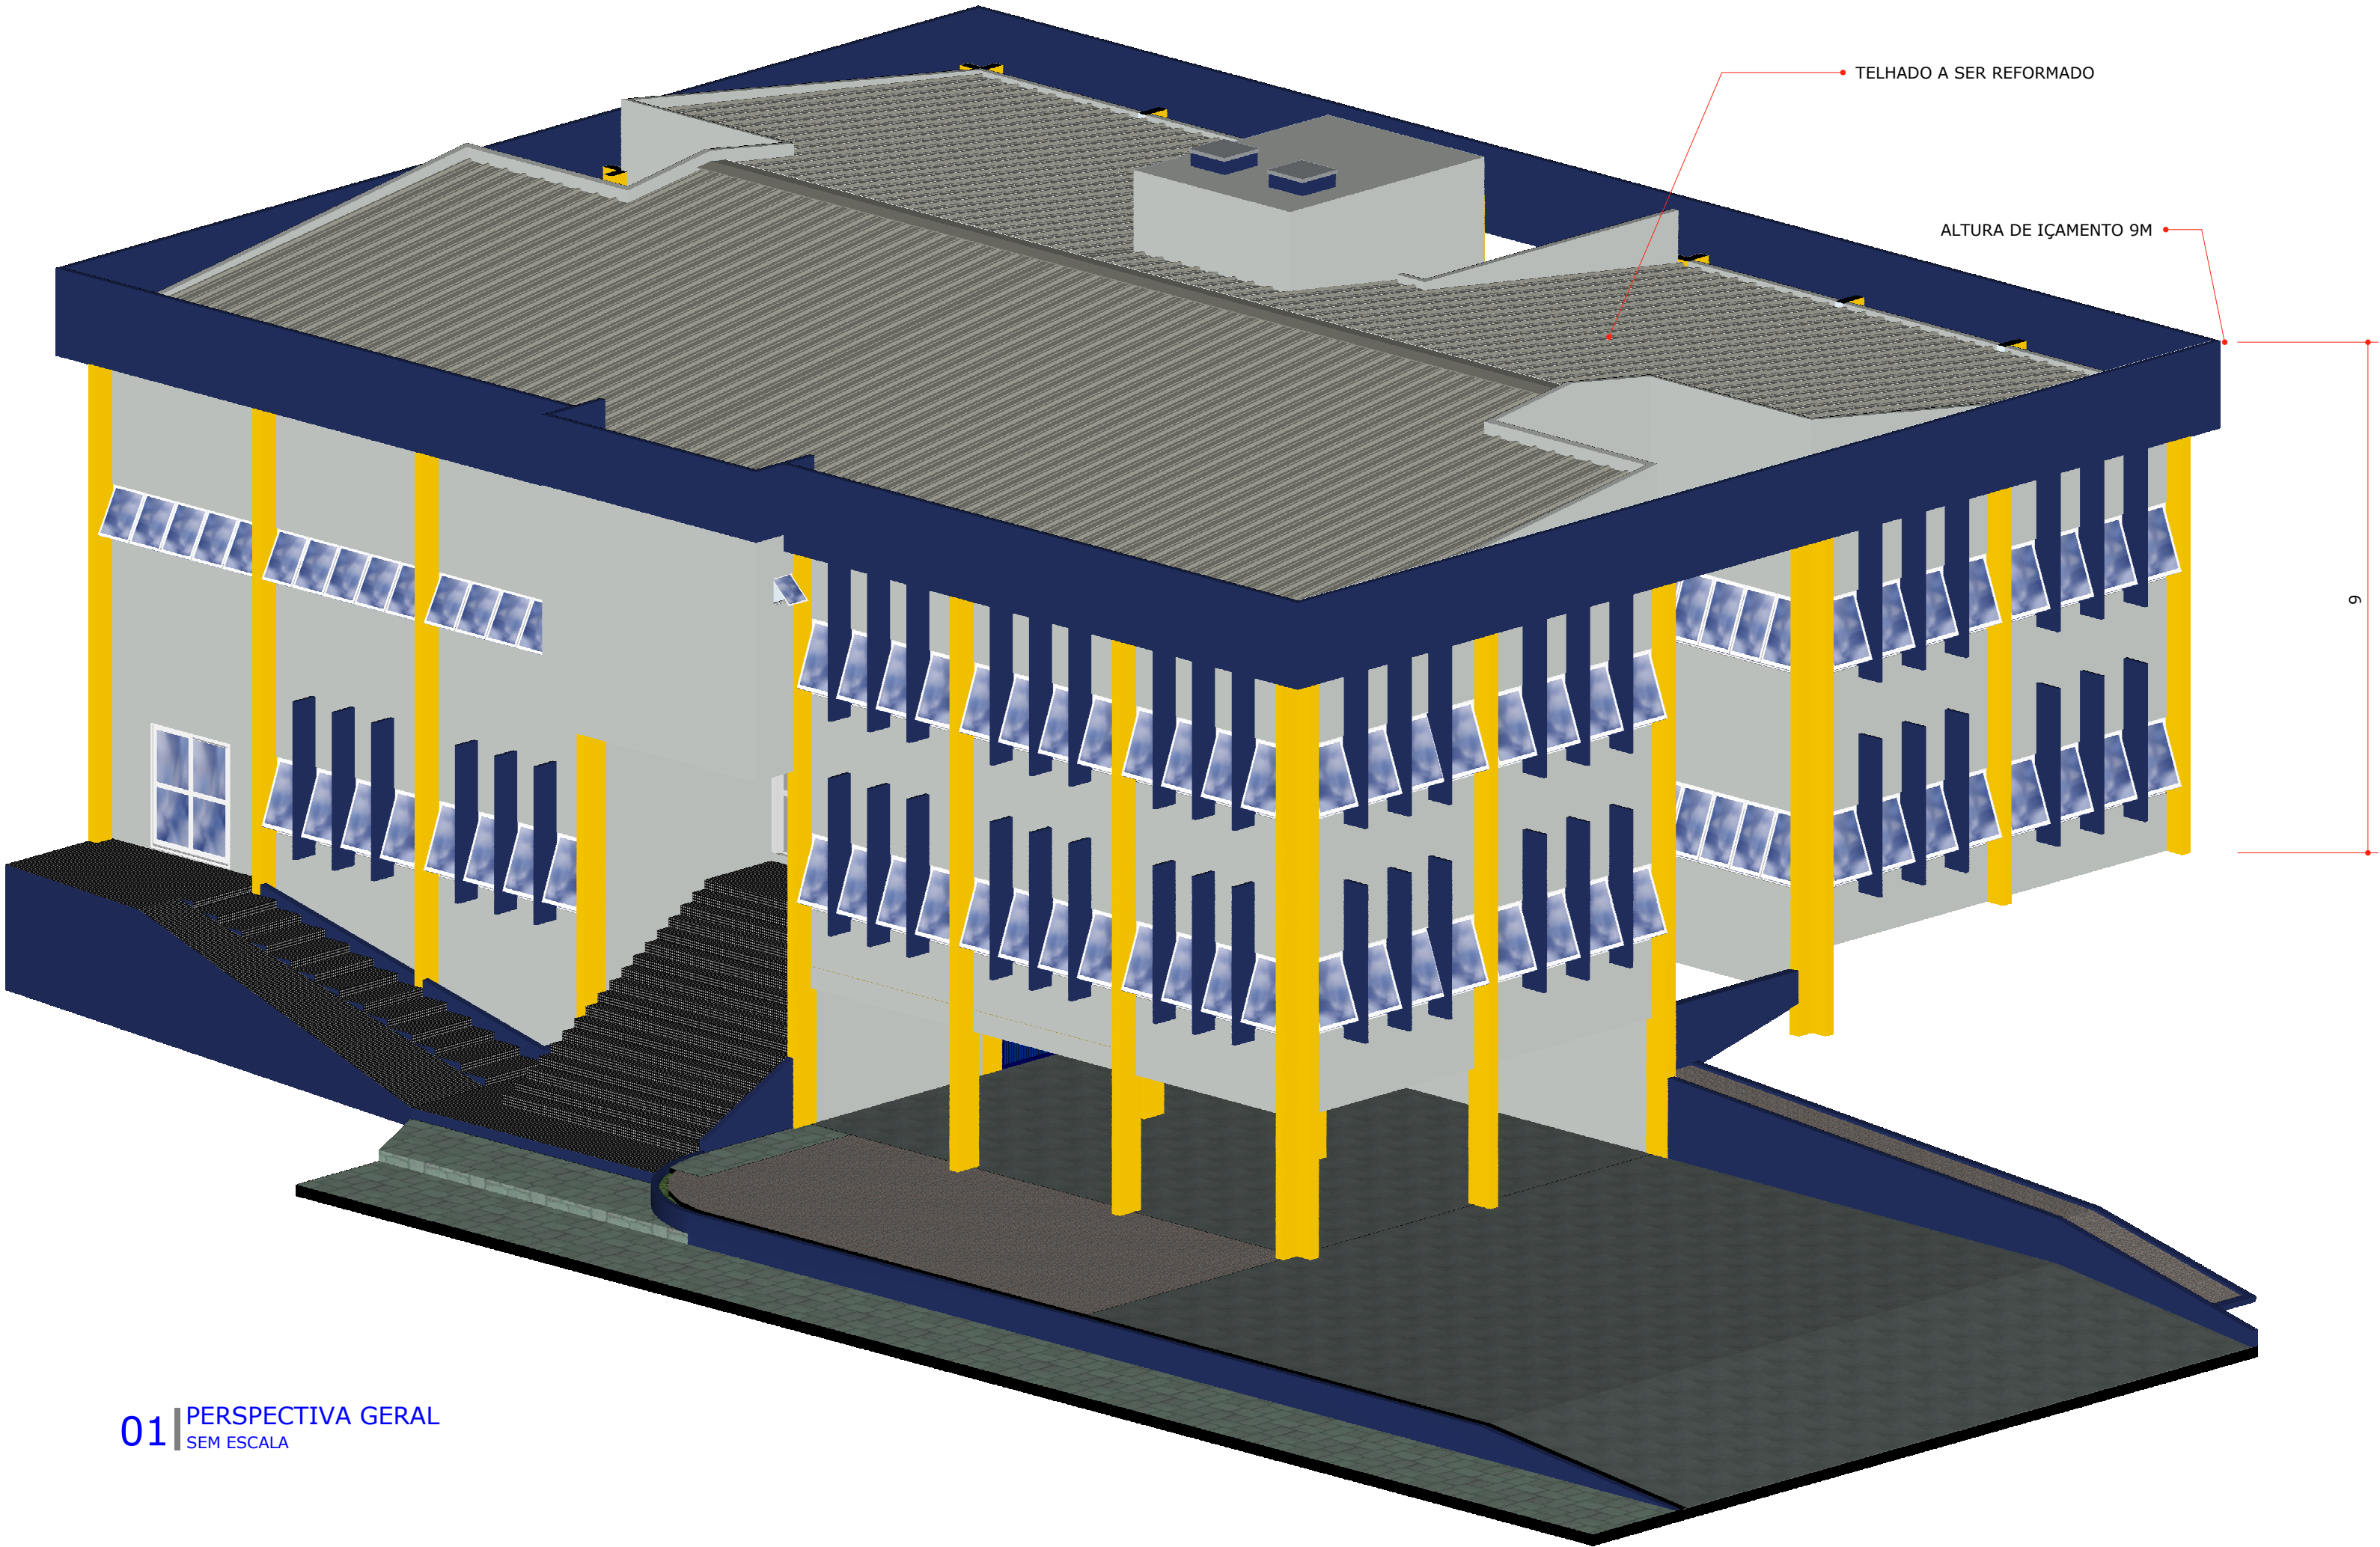