


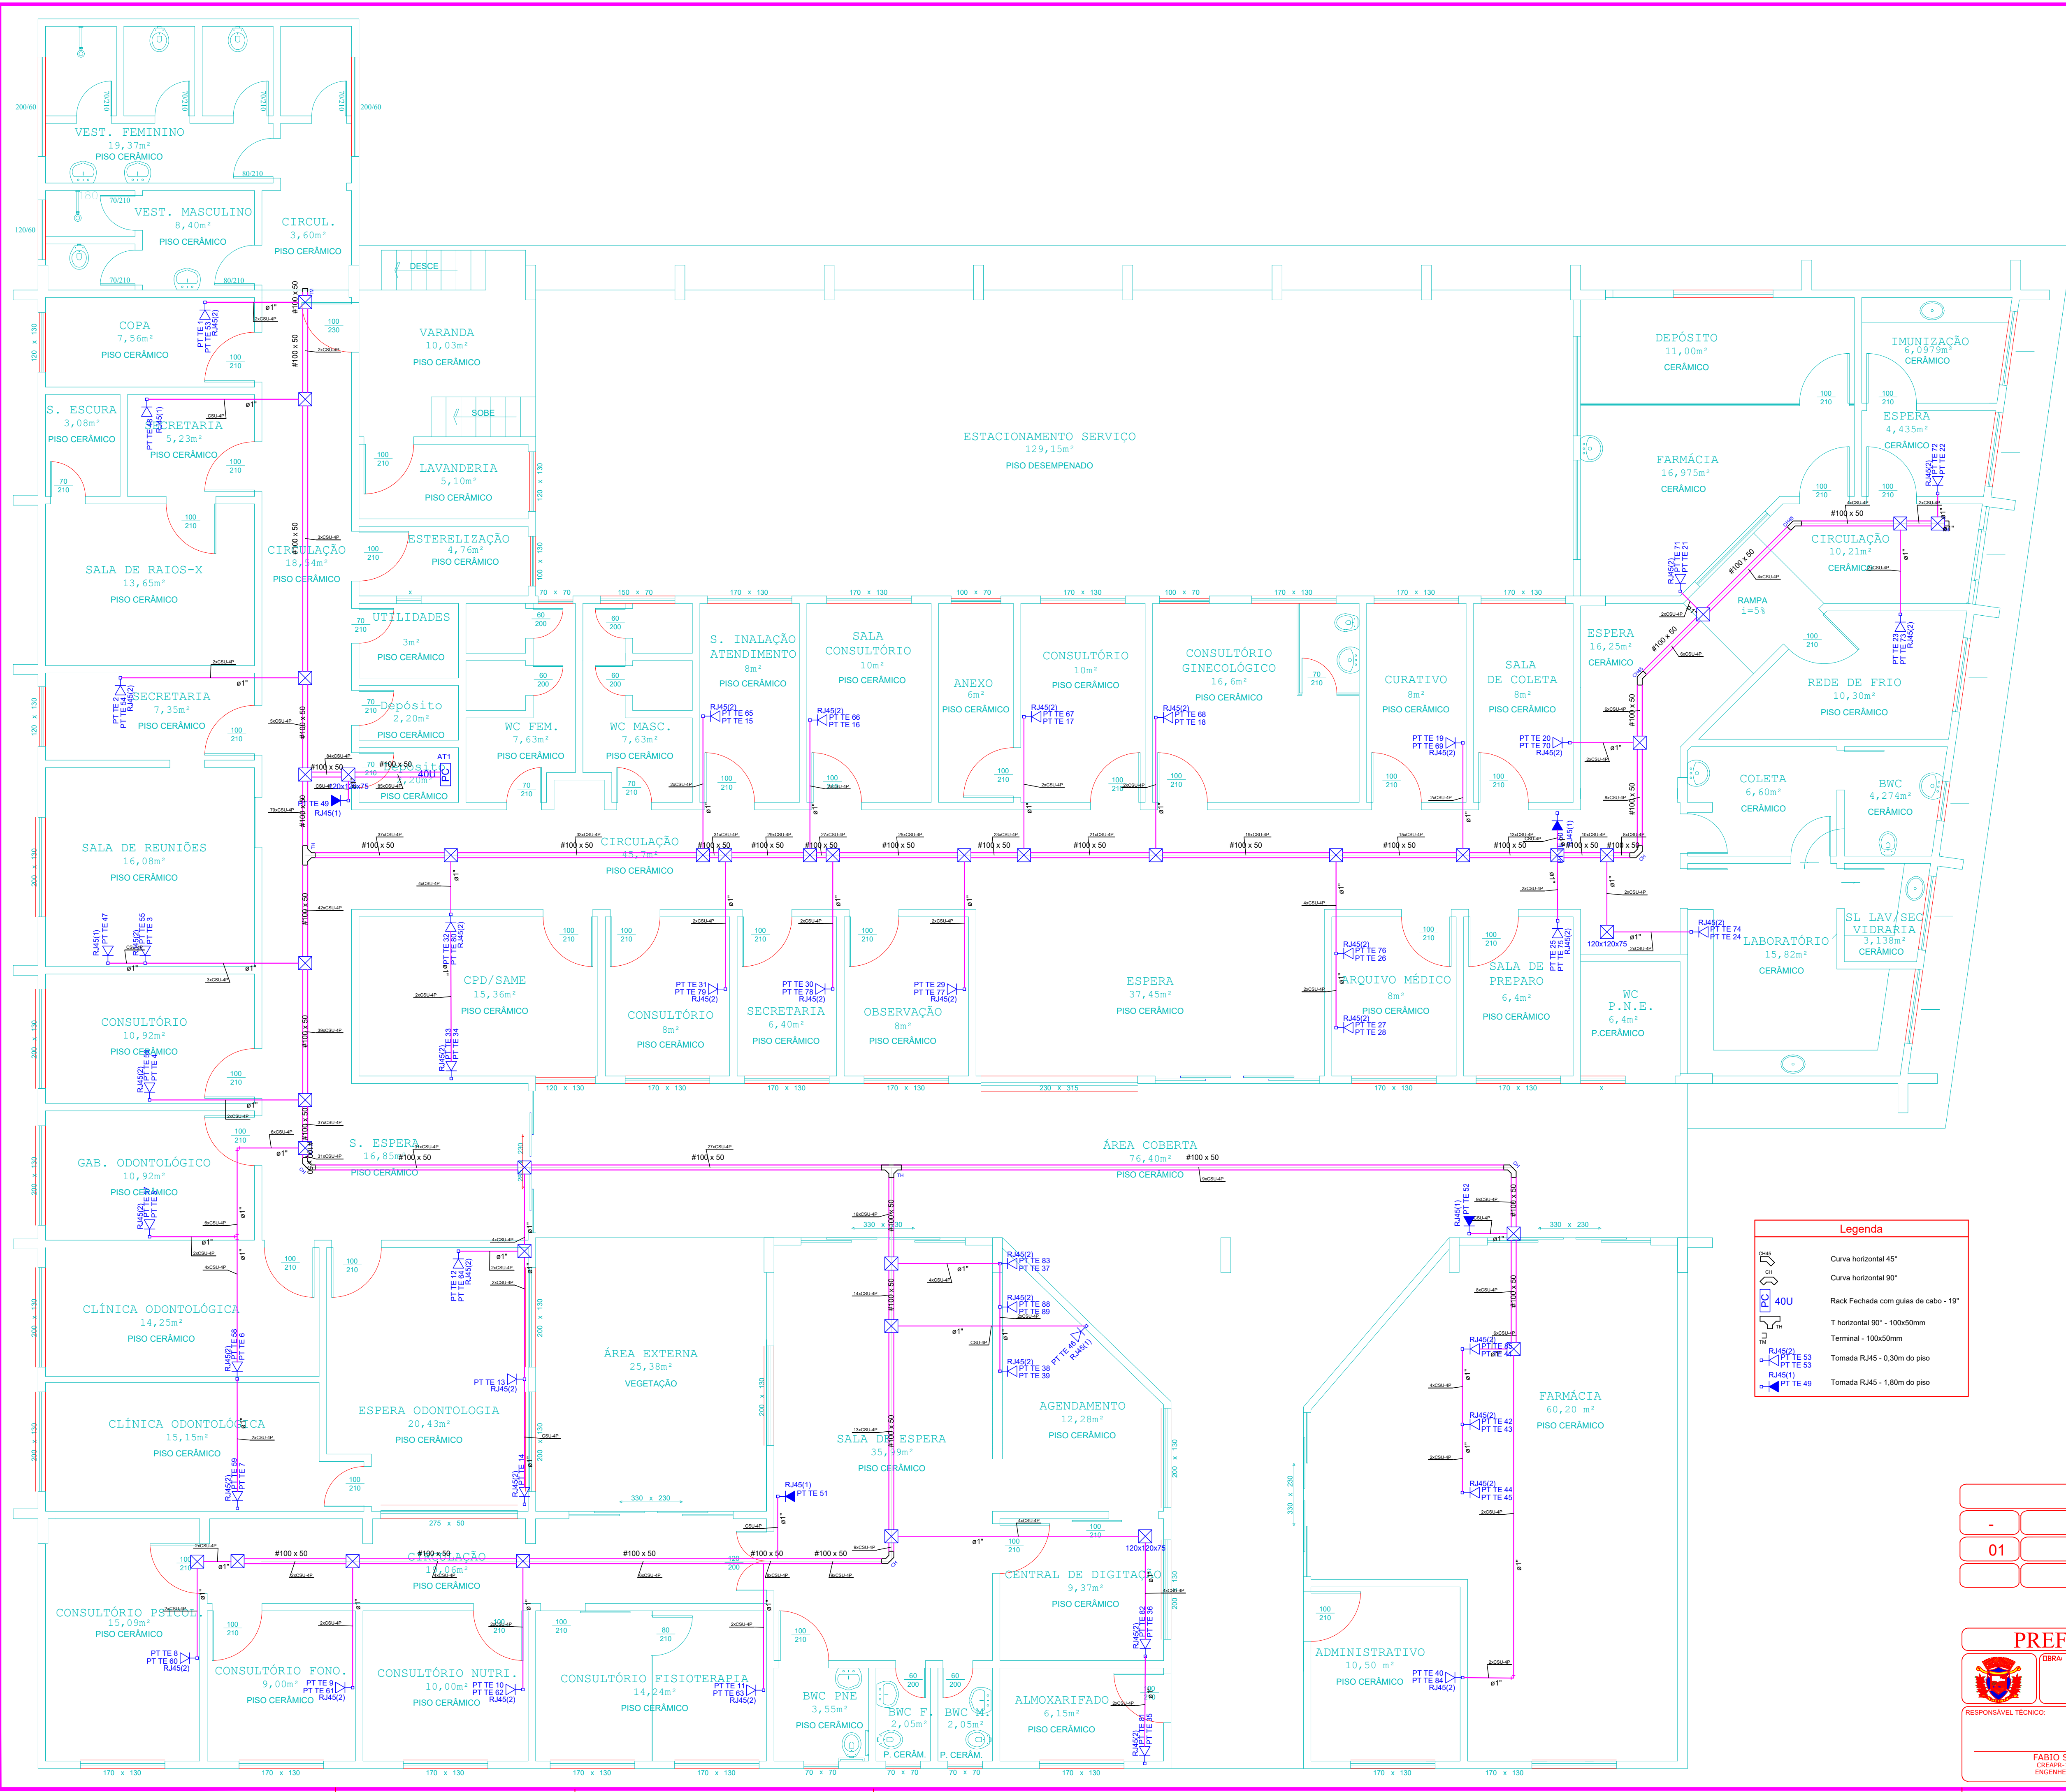

Lista de Materiais		
Acessórios Cabeamento - Metálico		
Bloco conexão		
110 IDC - 100 pares	1	pg
Conector RJ45 (CMR)	89	pg
Patch panel 48 portas	3	pg
Plaque RJ45 (CMR)	256	pg
Switch (10/100/1000)Base T 24 portas	4	pg
Acessórios Cabeamento - Rack		
Antenas Access Point Ref. Interbras Gigasette AP1750	4	pg
Rack 19"		
Bandeja deslizante perfurada	2	pg
Guia de cabos horizontal	6	pg
Guia de cabos vertical 12U	2	pg
Kit pés niveladores (4 peças)	1	pg
Kit Ventilação Padrão 19U (4 ventiladores)	1	pg
Kit Fios e Parafusos para Fiação	1	pg
Nobreak 1500VA Senoidal	1	pg
Regua 12 tomadas padrão Rack 19U	1	pg
Acessórios pl. eletrodutos		
Caixa PVC Sobrepor 4x2"	48	pg
Luva PVC rosca	60	pg
Acessórios uso geral		
Arnela lisa galvan.		
1/4"	583	pg
3/8"	66	pg
Bucha de nylon		
S6	257	pg
Parafuso fenda galvan. cab. panela 4.2x32mm autoarrachante	257	pg
Parafuso galvan. cab. sext. 3/8"x2.12" rosca total WW	66	pg
Parafuso galvan. cabeça lenthia 1/4"x5/8" máquina rosca total	320	pg
Porca sextavada galvan.		
1/4"	471	pg
3/8"	66	pg
Suporte para cabo de aço 38x90mm	66	pg
Vergalhão galvan. rosca total 1/4" (comp. p. pss.)	66	pg
Cabeamento estruturado - metálico		
Cabo UTP-6 (24AWG)-4	3140.20	m
Dispositivo de Cabeamento - sobrepor		
Placa 2x4" - Branca		
1 módulo - RJ45	7	pg
2 módulos - RJ45	41	pg
Eletrocalha Furada tipo C pré-galv. quen		
Curva horizontal 45°	2	pg
100x50mm chapa 18		
Curva horizontal 90°	5	pg
100x50mm chapa 18		
Eletrocalha perfurada tipo C	120	m
100x50mm chapa 18		
Suporte vertical 70x96mm	66	pg
T horizontal 90°	2	pg
100x50mm chapa 18		
Terminal 100x50mm chapa 18	3	pg
Eletroduto PVC rosca		
Braçadeira galvan. tipo cunha	257	pg
1"	283.30	m
1"		
Rack		
Fechado padrão - 19"		
40U	1	pg

Legenda	
	Curva horizontal 45°
	Curva horizontal 90°
	Rack Fechado com guias de cabo - 19"
	T horizontal 90° - 100x50mm
	Terminal - 100x50mm
	Tomada RJ45 - 0.30m do piso
	Tomada RJ45 - 1.80m do piso

Legenda das indicações	
40U	Aberto c/ guias de cabo - 19" - pés niveladores - 40U
100x100x80	Apo pintada - teto (ref Brum) - 100x100x80 mm
5U	Caixa padrão 19" - porta acrílico cristal - 5U x 470mm
CMR	Curva horizontal 45° - 100x50mm
CM	Curva horizontal 90° - 100x50mm
100x120x75	PVC - teto (ref Cemur) - 120x120x75 mm
PC	Panel de conexão
PP	Patch Panel
SW	Switch 10/100Mbps - BaseT
TH	T horizontal 90° - 100x50mm
TM	Terminal - 100x50mm
RJ45(1)	Tomada RJ45 c/ placa plana 2x4" - Branca - 1 módulo - baixa
RJ45(2)	Tomada RJ45 c/ placa plana 2x4" - Branca - 2 módulos - baixa

Revisões da Prancha			
-	Comentários	Autor	Data
01	Revisão Geral	Fabio	27/04/2021

PREFEITURA MUNICIPAL DE PLANALTO		REFORMULAÇÃO REDE DE LÓGICA POSTO DE SAÚDE CENTRAL		MATRÍCULA	
		PROJETO REDE DE LÓGICA		DESENHO: FABIO SABINO	
RESPONSÁVEL TÉCNICO:		LOCALIDADE/BAIRRO:		FOLHA:	
FABIO SABINO		CRAIA: 14145-D		Nossa Senhora de Lourdes	
ENGENHEIRO CIVIL		DATA:		PREFEITO MUNICIPAL	
		27 DE ABRIL DE 2021			

LOG.