


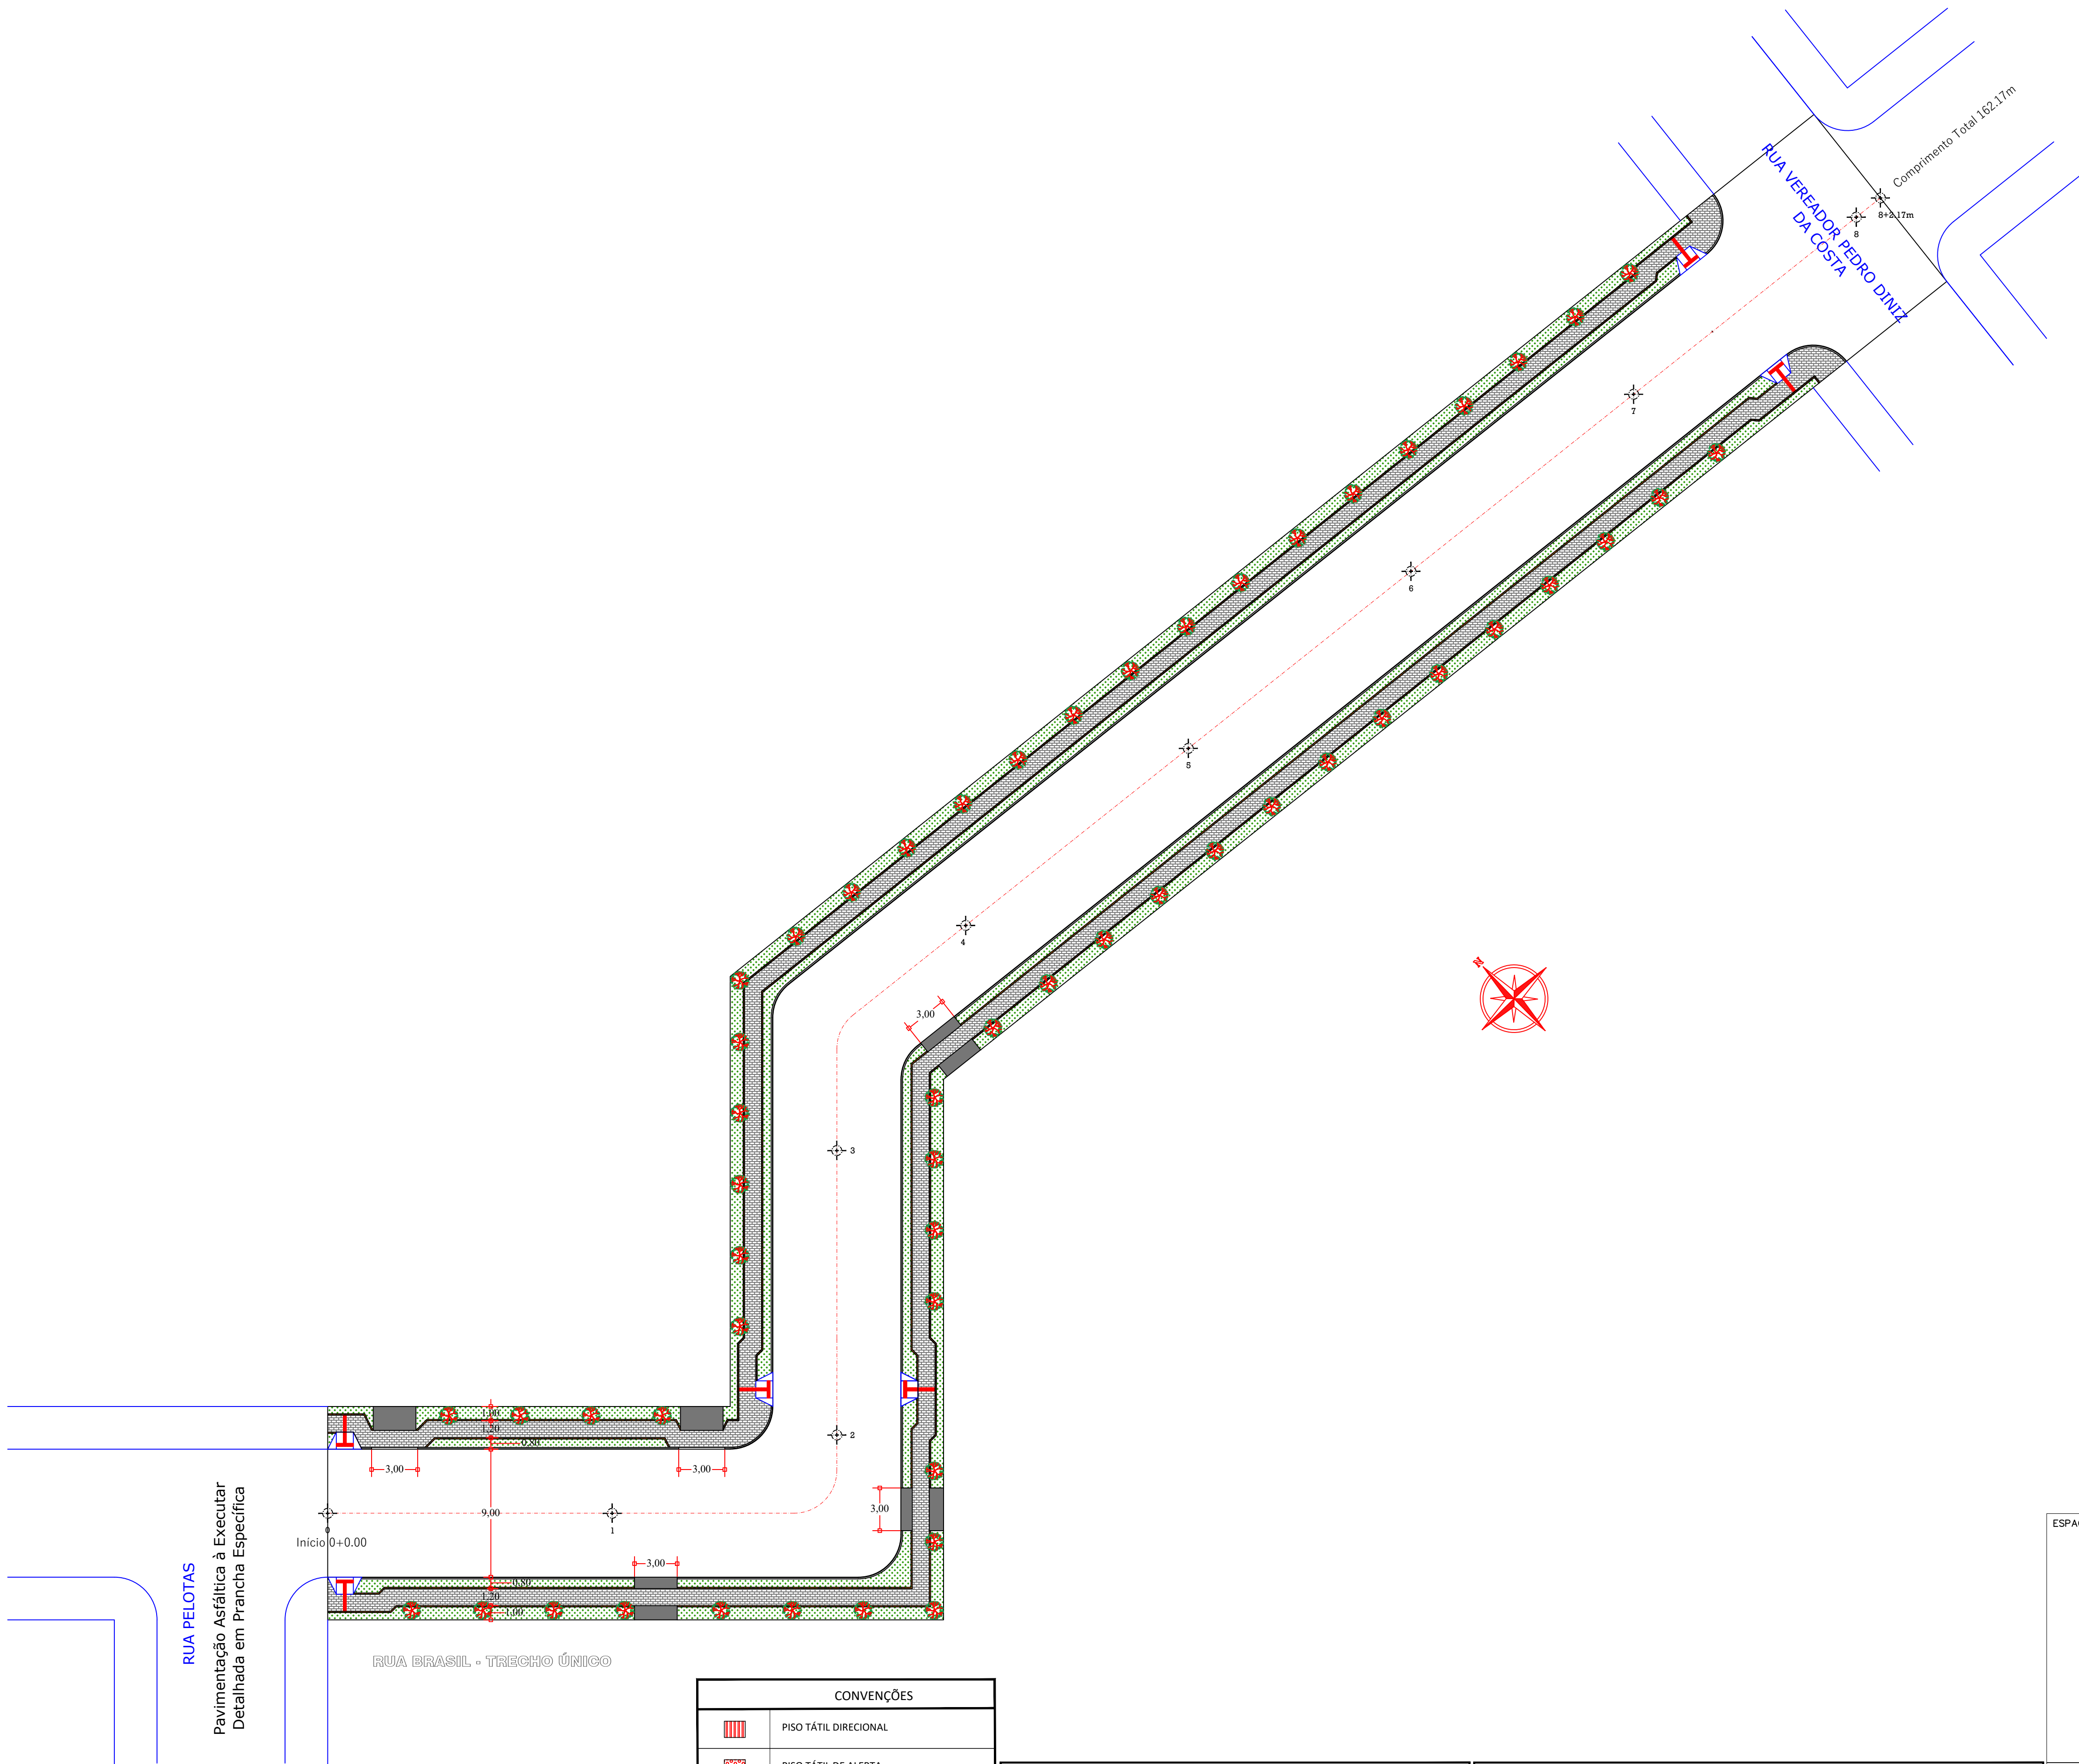

Pavimentação Asfáltica à Executar
Detalhada em Prancha Específica

RUA BRASIL - TRECHO ÚNICO

CONVENÇÕES	
	PISO TÁTIL DIRECIONAL
	PISO TÁTIL DE ALERTA
	RAMPA DE ACESSO P.N.E. MODELO 02
	GRAMA EM PLACAS - PASSEIO
	CALÇADA EM PAVER esp= 8,0 cm
	CALÇADA EM CONCRETO esp= 5,0 cm
	LINHA GUIA EM CONCRETO PRÉ MOLDADO
	ÁRVORE A SER PLANTADA

QUADRO QUANTITATIVO		
DESCRIÇÃO	QUANTIDADE	UNID.
MEIO-FIO REBAIXADO C/ SARJETA TIPO 07	15,00	m
REGULARIZAÇÃO E COMPACTAÇÃO DO PASSEIO	861,11	m2
CALÇADA EM PAVER esp=8,0 cm	382,09	m2
CALÇADA EM CONCRETO esp=5,0 cm	26,50	m2
RAMPA DE ACESSO P.N.E. MODELO 02	6,00	und
FINCADINHA DE CONCRETO	565,15	m
GRAMA EM PLACAS - PASSEIO	401,66	m2
PLANTIO ÁRVORES DEDALEIRO / IPÊ (OU SIMILAR)	54,00	und

NOTAS					
1. CONFERIR AS MEDIDAS IN-LOCO.					
0	EMIÇÃO DO PROJETO	NOV/21	-	-	
REV.	MODIFICAÇÃO	DATA	VERIF.	APROV.	

ESPAÇO ÓRGÃOS PÚBLICOS

PREFEITURA MUNICIPAL DE PLANALTO

OBRA: **PAVIMENTAÇÃO URBANA EM CBUQ SOBRE PEDRAS IRREGULARES**

PROPRIETÁRIO:
PREFEITURA MUNICIPAL DE PLANALTO
CNPJ: 76.460.526/0001-16

ASSINATURA:

AUTOR DO PROJETO:
FABIO SABINO DA SILVA
ENGENHEIRO CIVIL - CREA PR 144.165/D

ASSINATURA:

PRANCHA: **PROJETO URBANISTICO**
PLANTA

ARQUIVO: RecopAsfaltico-ProjetoUrbanistico.dwg

DESENHO: FS

DATA: NOV/2021

ESCALA: 1:250

REVISÃO: 00

SEQUENCIA: **07/12**