


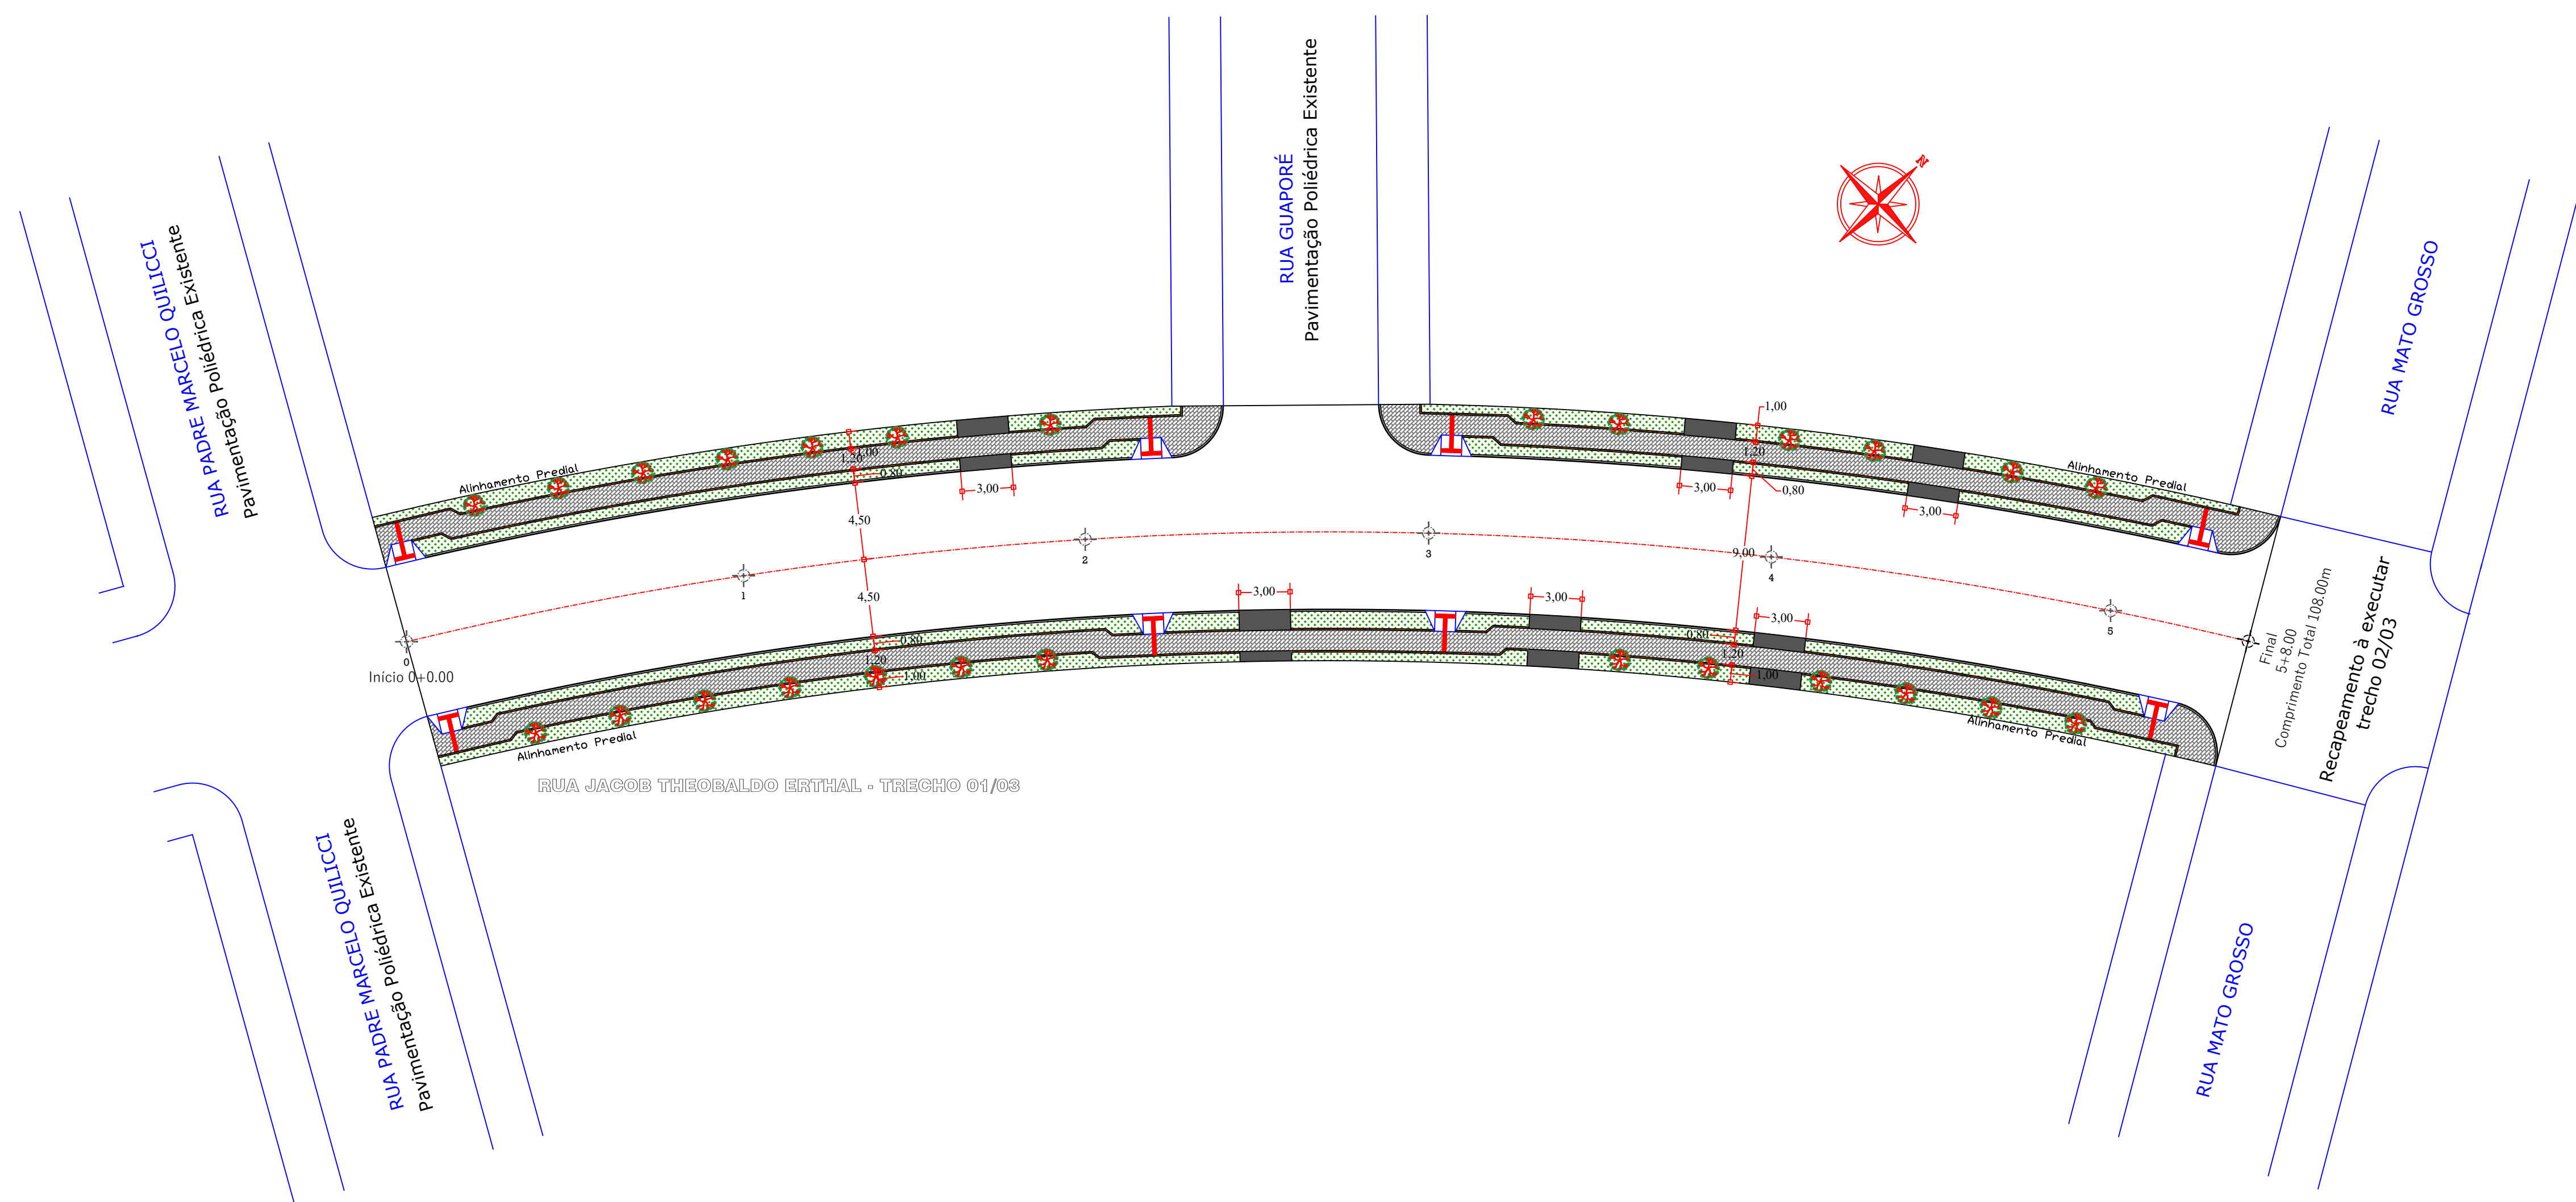

CONVENÇÕES	
	PISO TÁTIL DIRECIONAL
	PISO TÁTIL DE ALERTA
	RAMPA DE ACESSO P.N.E. MODELO 02
	GRAMA EM PLACAS - PASSEIO
	CALÇADA EM PAVER esp= 8,0 cm
	CALÇADA EM CONCRETO esp= 5,0 cm
	LINHA GUIA EM CONCRETO PRÉ MOLDADO
	ÁRVORE A SER PLANTADA

QUADRO QUANTITATIVO		
DESCRIÇÃO	QUANTIDADE	UNID.
MEIO-FIO REBAIXADO C/ SARJETA TIPO 07	18,00	m
REGULARIZAÇÃO E COMPACTAÇÃO DO PASSEIO	294,20	m2
CALÇADA EM PAVER esp=8,0 cm	261,80	m2
CALÇADA EM CONCRETO esp=5,0 cm	32,40	m2
RAMPA DE ACESSO P.N.E. MODELO 02	8,00	und
FINCADINHA DE CONCRETO	347,85	m
GRAMA EM PLACAS - PASSEIO	247,83	m2
PLANTIO ÁRVORES DEDALEIRO / IPÊ (OU SIMILAR)	26,00	und

NOTAS				
1. CONFERIR AS MEDIDAS IN-LOCO.				
0	EMIÇÃO DO PROJETO	NOV/21	-	-
REV.	MODIFICAÇÃO	DATA	VERIF.	APROV.

ESPAÇO ÓRGÃOS PÚBLICOS

PREFEITURA MUNICIPAL DE PLANALTO

OBRA:

RECAPEAMENTO DE PAVIMENTAÇÃO URBANA

PROPRIETÁRIO:

PREFEITURA MUNICIPAL DE PLANALTO

CNPJ:

76.460.526/0001-16

AUTOR DO PROJETO:

FABIO SABINO DA SILVA

ENGENHEIRO CIVIL – CREA PR 144.165/D

ART n°:

PRANCHA:

PROJETO URBANISTICO

PLANTA

02 /04

ARQUIVO:

RecapAsfalto- Prioridade 32 - ProjetoUrbanistico.dwg

DESENHO:

FS

DATA:

NOV/2021

ESCALA:

1:250

REVISÃO:

00