


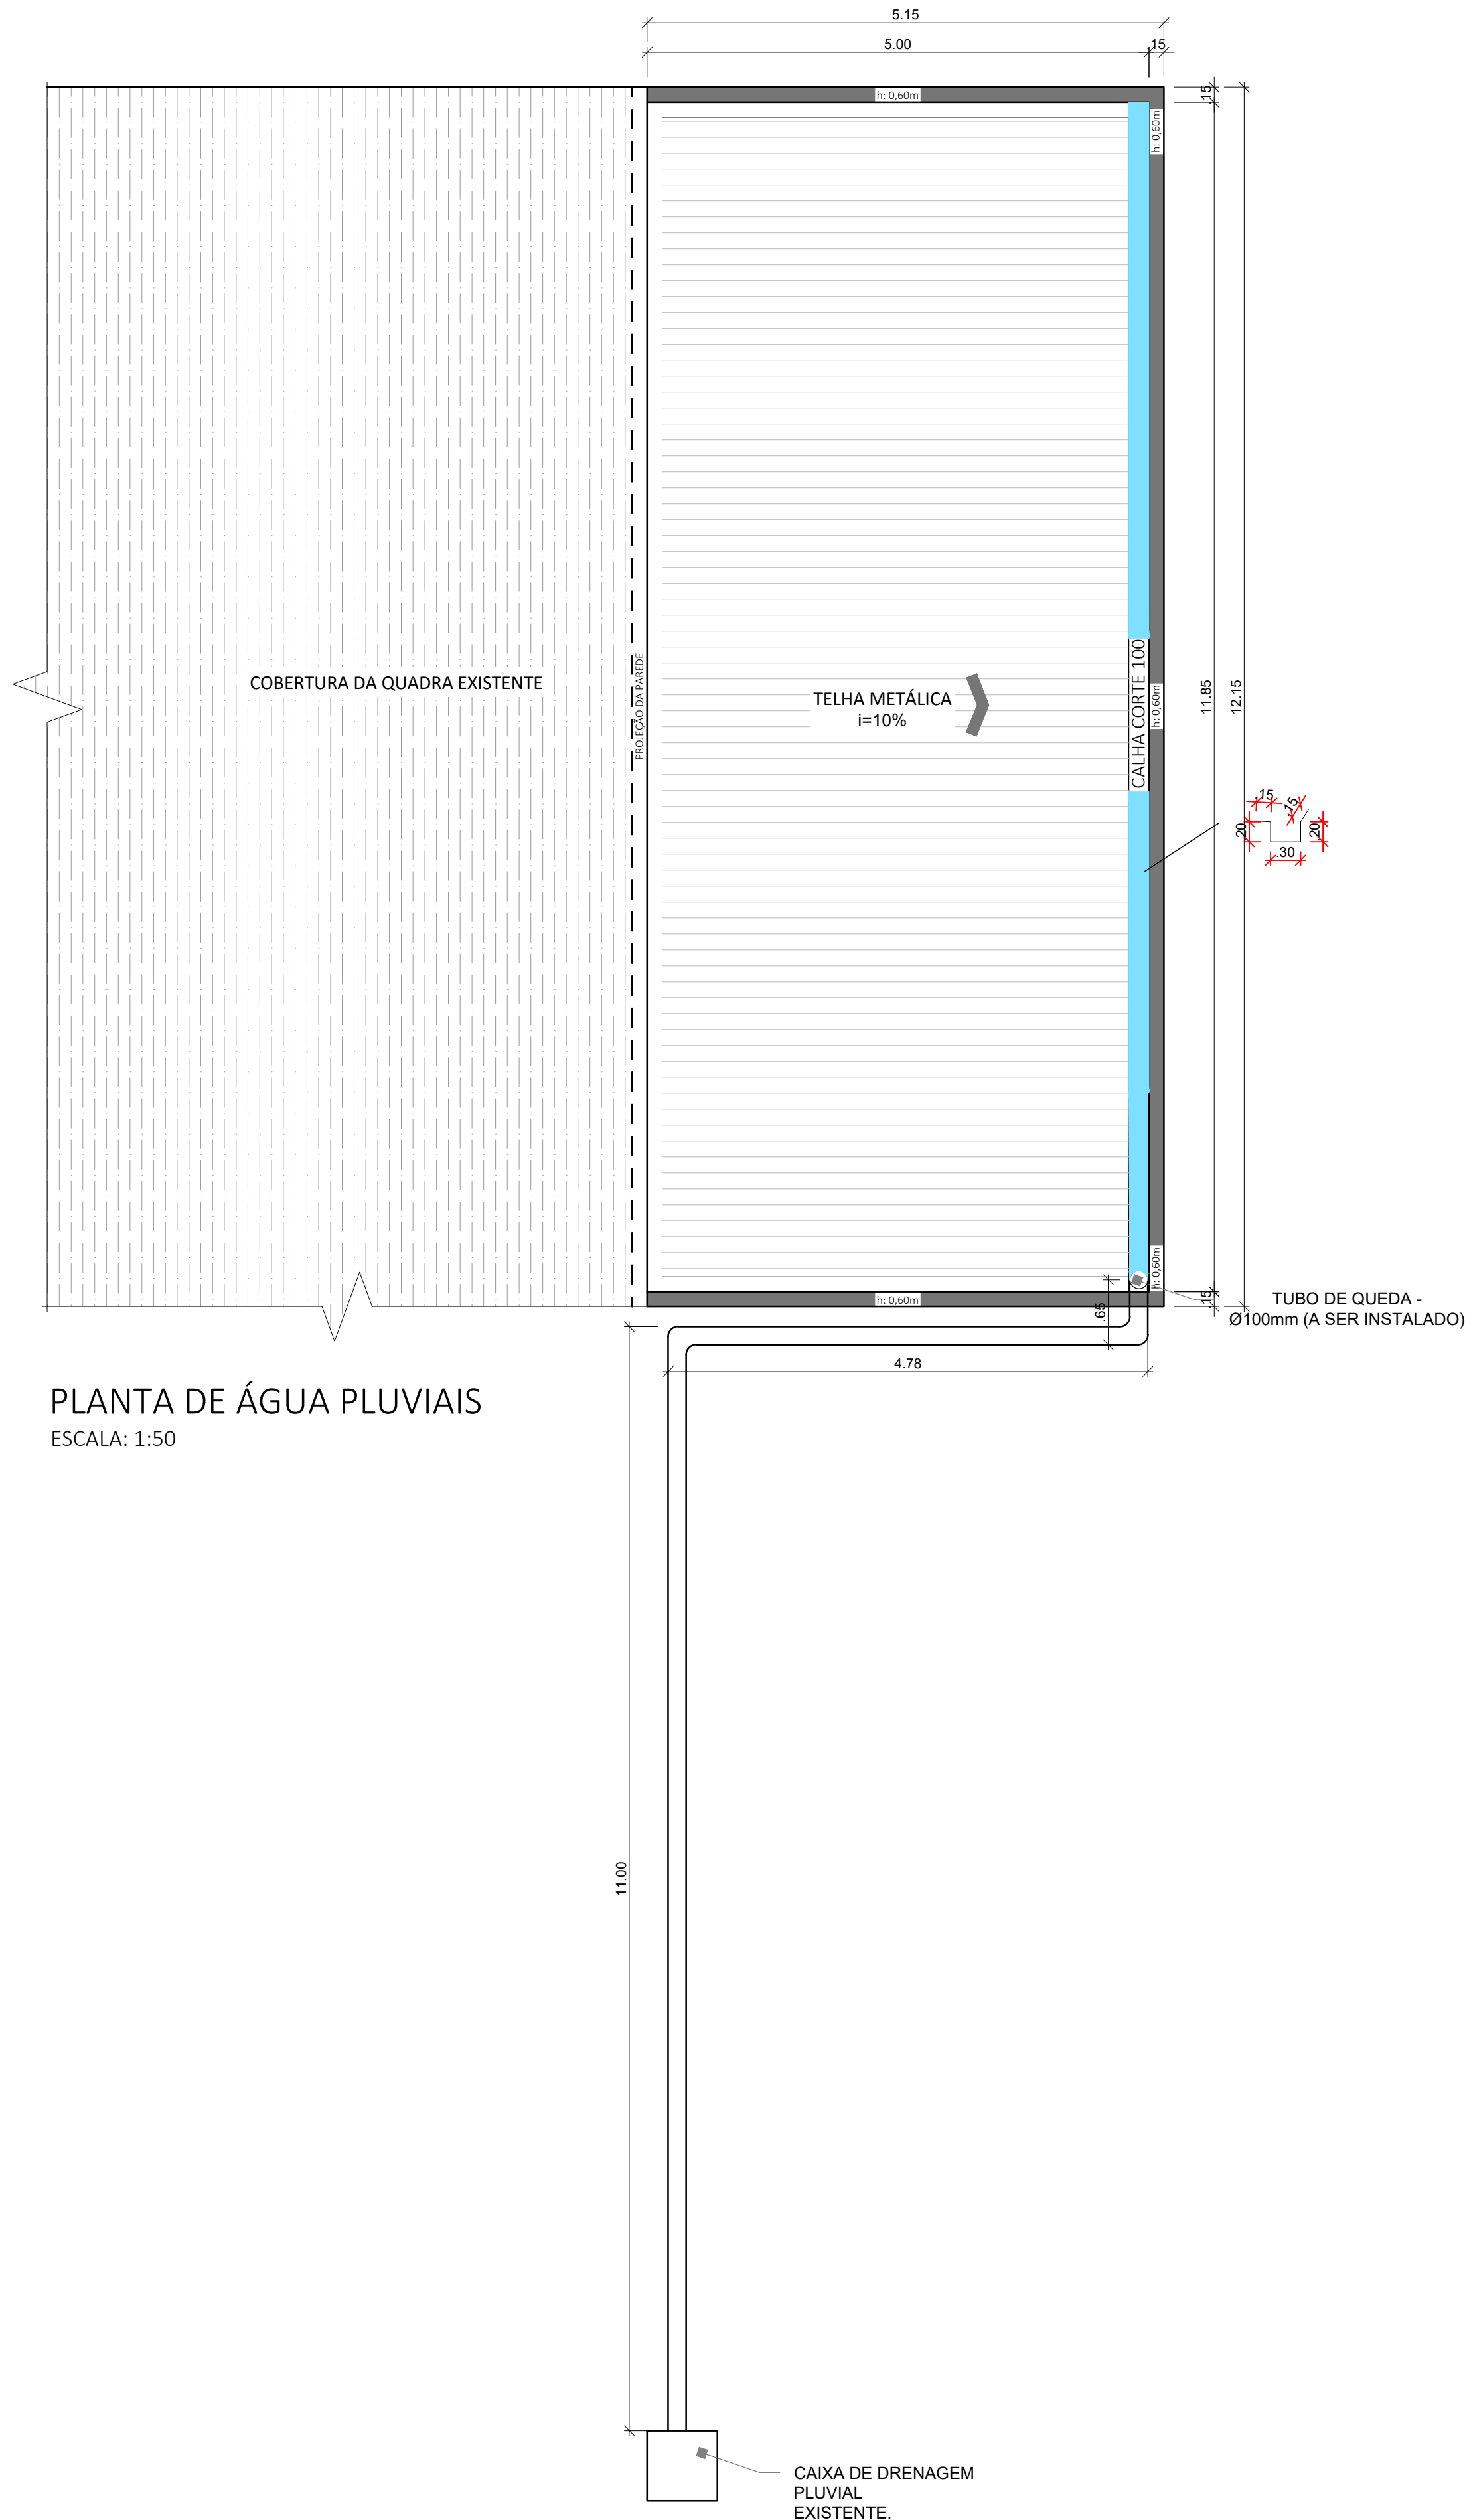

PLANTA DE ÁGUA PLUVIAIS
ESCALA: 1:50

QUANTITATIVO:		
MATERIAL	LEGENDA	QUANTIDADE
Tubulação de Queda de Águas Pluviais em PVC Ø100		3,00 m
Calha Corte 100		11,85 m
Rufo Corte 33		22,45 m
Algerosa Corte 33		21,45 m
Telha metálica		56,80 m²

LUIZ CARLOS BONI
PREFEITO MUNICIPAL

HUGO HEWANS LEONARDI
ENGENHEIRO CIVIL
CREA - PR 102404-D

PREFEITURA MUNICIPAL:



PREFEITURA DO MUNICÍPIO DE PLANALTO
CNPJ 76.460.526/0001-16
Praça São Francisco de Assis, 1583.
Fones: (046) 3555-1331 - Fax: (046) 3555-1331
85750-000 - PLANALTO - PARANÁ
ADM.: MARLON FERNANDO KUHN

PROPRIETARIO:
PREFEITURA MUNICIPAL DE PLANALTO-PR

OBRA:
AMPLIAÇÃO DA QUADRA POLIESPORTIVA

PROIETO:
PROJETO PLUVIAL

PRANCHAS:
PLANTA DE ÁGUAS PLUVIAIS

DATA:
ABRIL DE 2024

ESCALA:
INDICADA

AREA DA AMPLIAÇÃO:
62,57 m²