

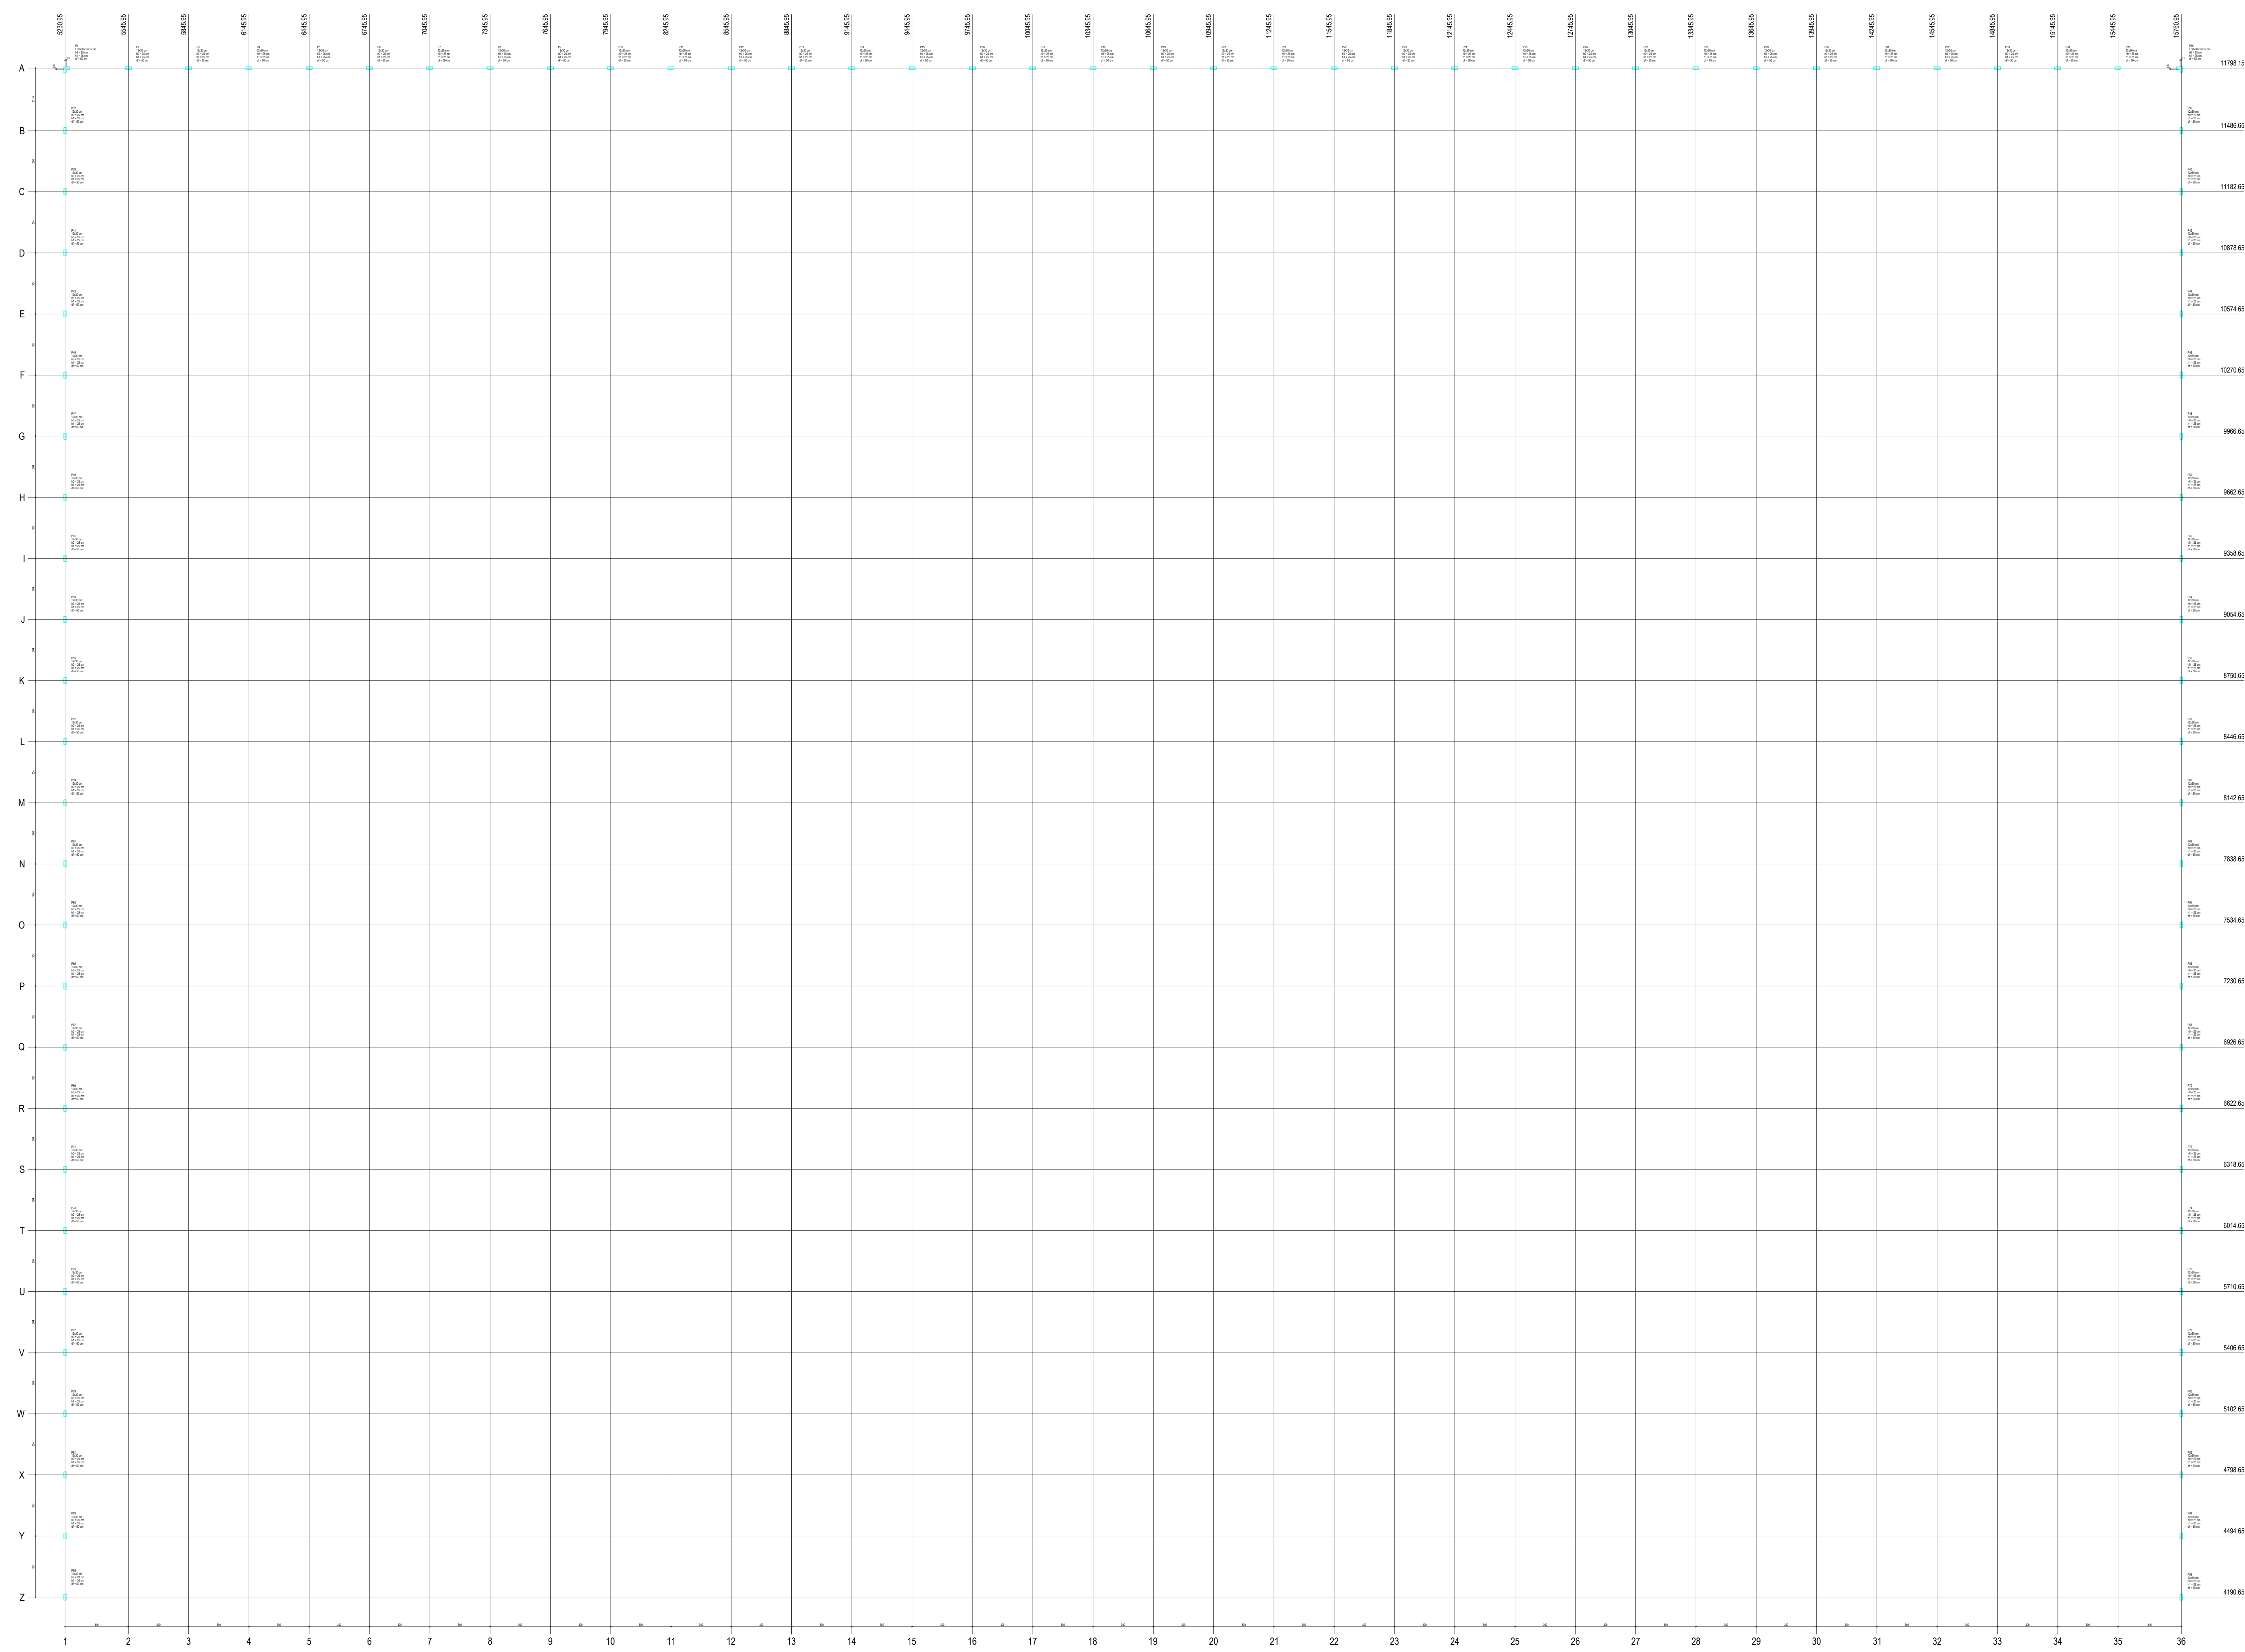


LAYOUT ALAMBRADO - CAMPO DE FUTEBOL

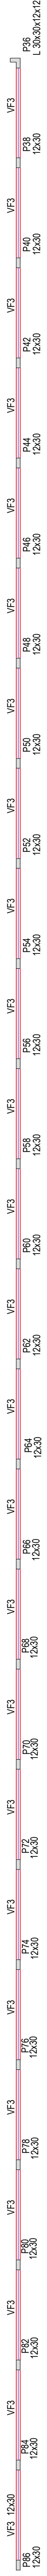

LOCAÇÃO - CAMPO DE FUTEBOL

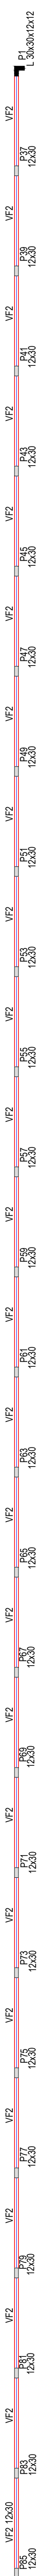

Forma do pavimento Nivel 3