



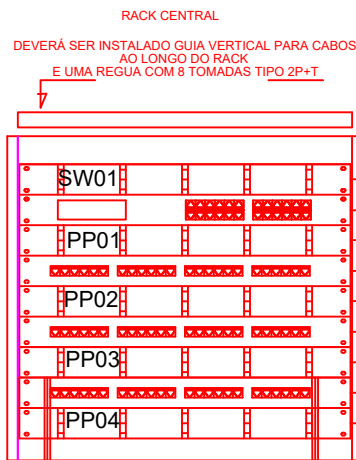

DETALHE RACK DE 5U
VISTA FRONTAL
SEM ESCALA TIPOO

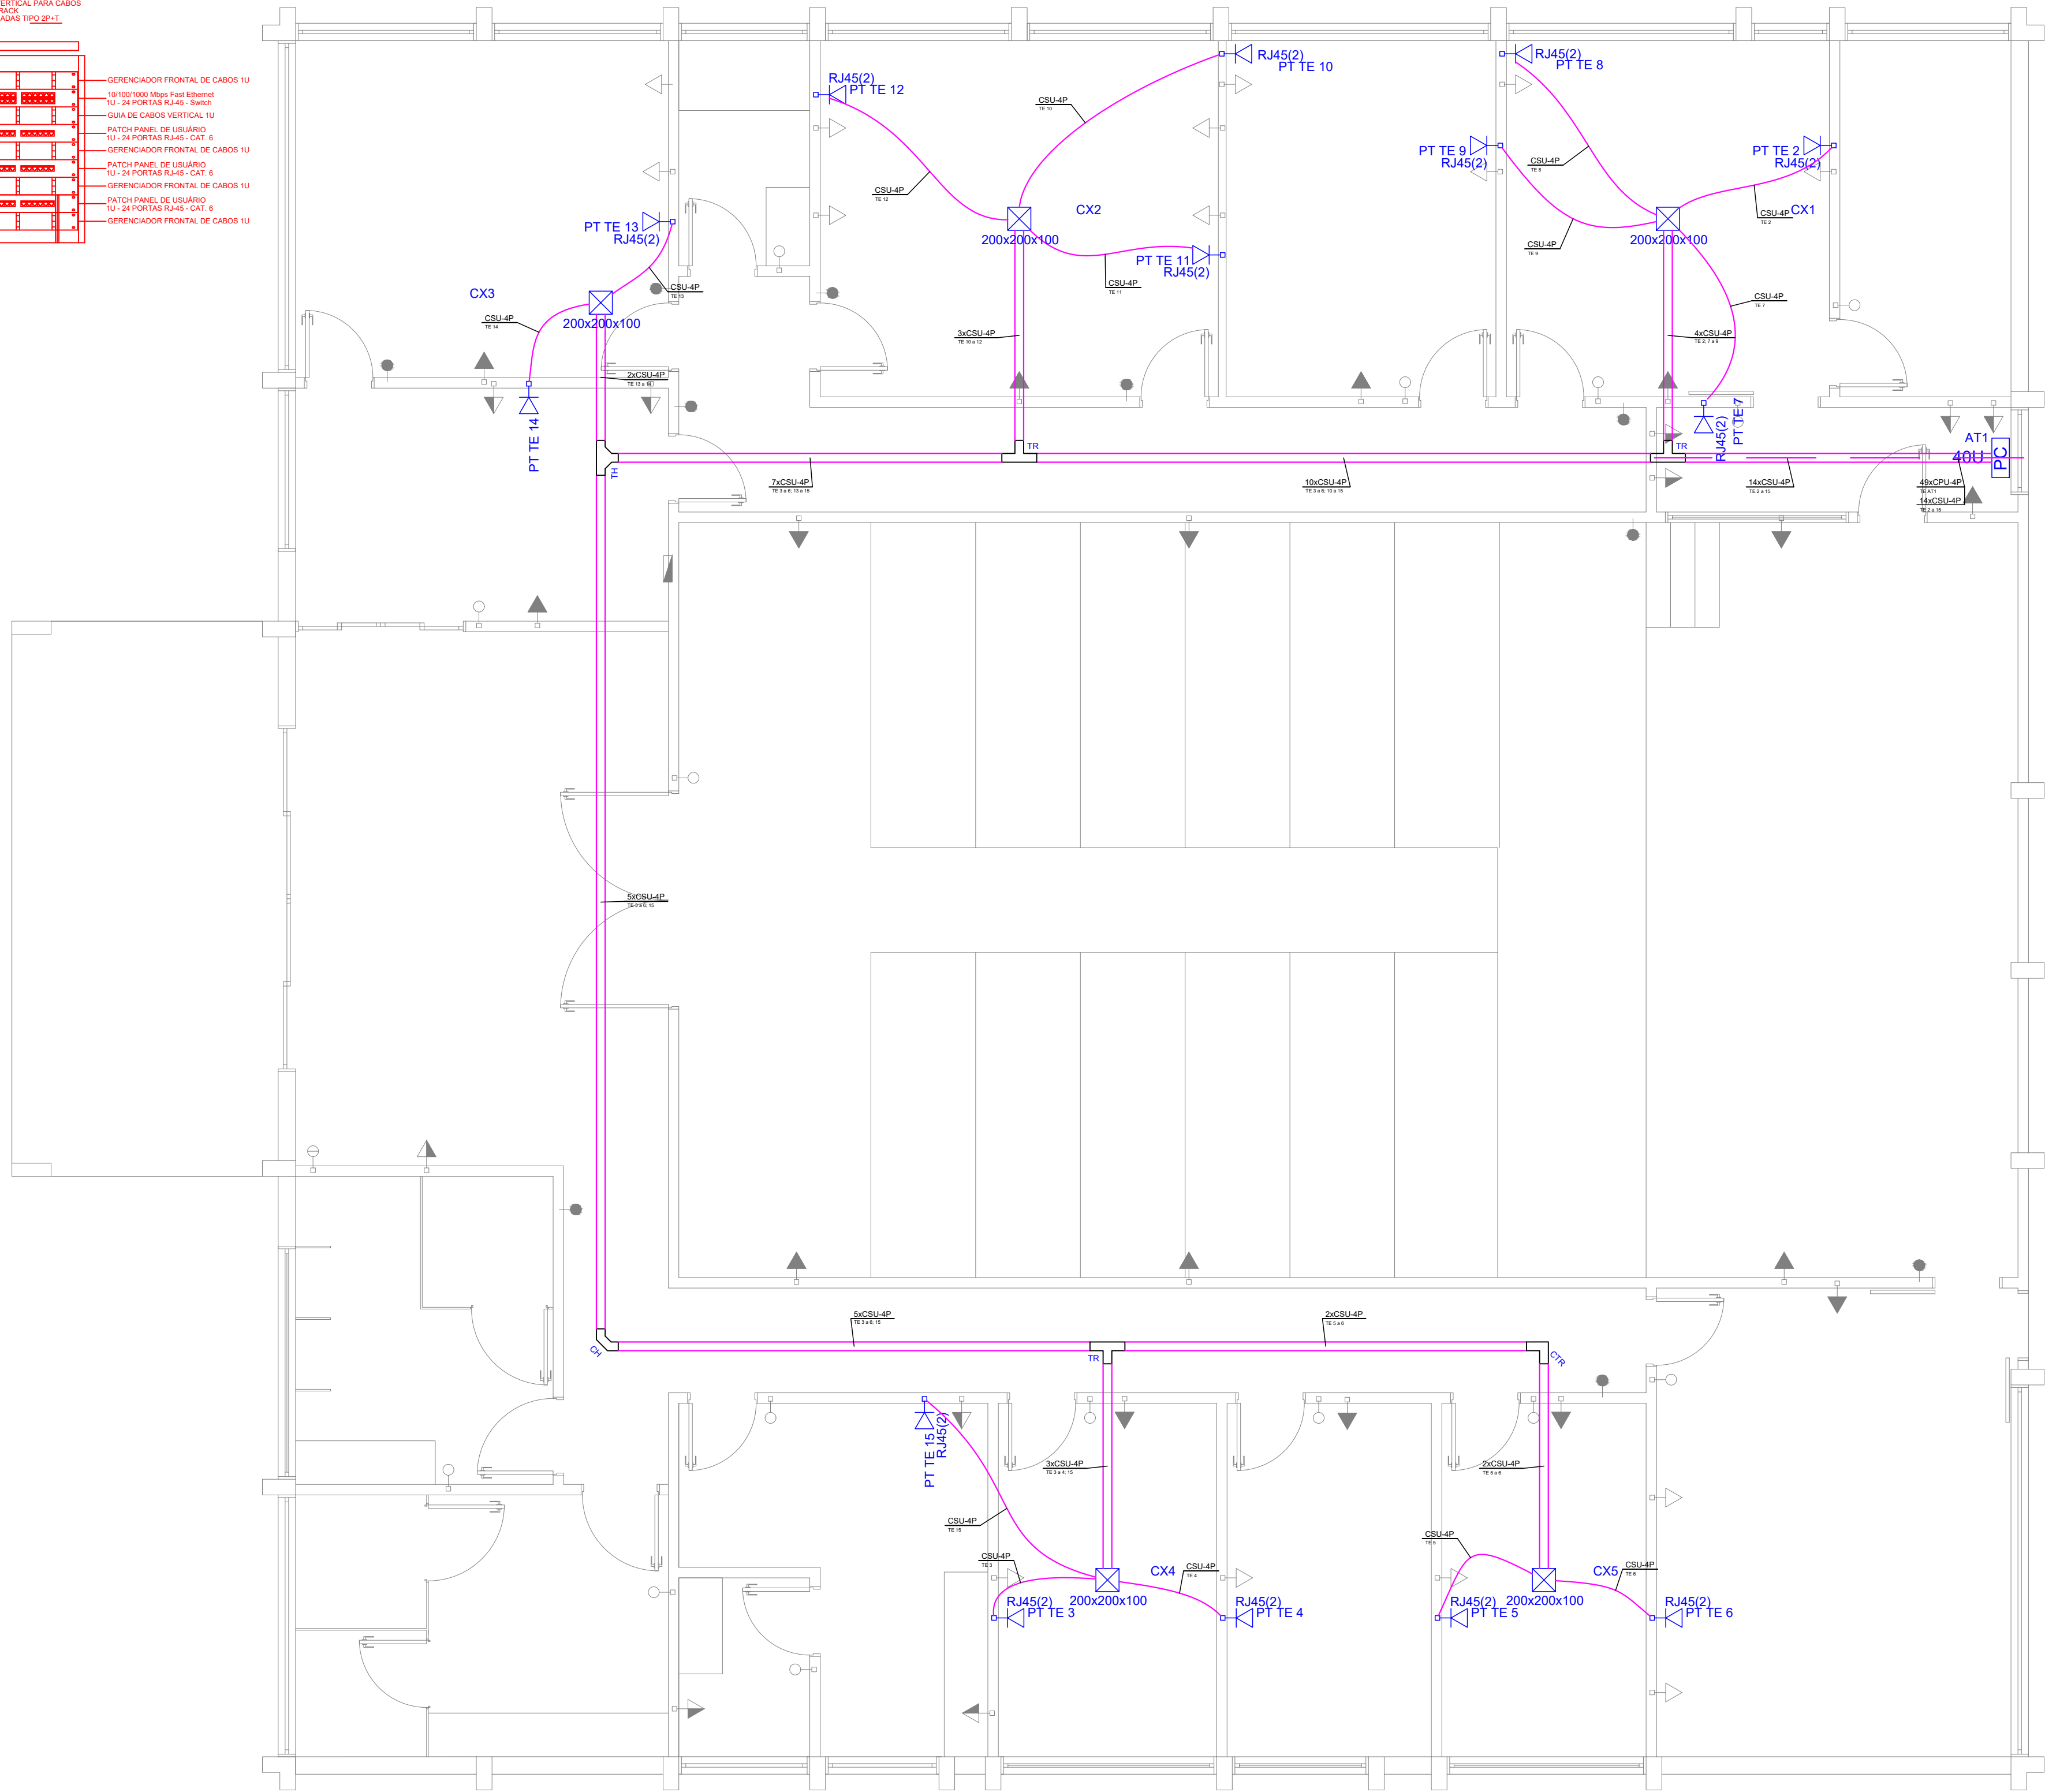

Lista de Materiais		
Acessórios Cabeamento - Metálico		
Tomada para lógica, com 2 conectores RJ45, 8 fios, cat-6, completa para caixa 4x2" não inclusa	14	pc
Patch panel 24 posições	4	pc
Plugue 110 IDC - 4 pares	96	pc
Patch cable flexível RJ45 CAT-6 C=1,50m	50	pc
Switch (10/100/100) Gigabit 24 portas	1	pc
Acessórios Cabeamento - Rack		
Caixa padrão 19"	1	pc
Guia de cabos vertical fechado	1	pc
Perfil de montagem	1	pc
Gabinete padrão 19"	1	pc
Base soleira	1	pc
Perfil de montagem	1	pc
Placa acionamento ventiladores	1	pc
Tampa inferior bipartida	1	pc
Unidade de ventilação	1	pc
Rack aberto 19"	1	pc
Anel organizador de cabos	1	pc
Bandeja deslizante perfurada	1	pc
Guia de cabos simples	1	pc
Kit pés niveladores	1	pc
Acessórios p/ eletrodutos		
Caixa PVC 4x2"	14	pc
Acessórios uso geral		
Arruela lisa galvan.	449	pc
1/4"	24	pc
3/8"	18	pc
5/16"	18	pc
Bucha de nylon S10	18	pc
Distanciador baixo p/ tirante 38mm	18	pc
Parafuso galvan. cab. sext. 3/8"x2.1/2" rosca total WW	24	pc
5/16"x2" rosca soberba	18	pc
Parafuso galvan. cabeça lenticla 1/4"x5/8" máquina rosca total	280	pc
Porca sextavada galvan. 1/4"	353	pc
1/4"	24	pc
3/8"	24	pc
Suporte para cabo de aço 38x90mm	24	pc
Vergalhão galvan. rosca total 1/4"x(comp. p/ proj.)	42	pc
Cabeamento estruturado - metálico		
Cabo UTP-6 (24AWG)	1239.40	m
Cabo UTP-6 (24AWG)-4		
Caixa de passagem - sobrepor		
Aço pintada (ref Brum) 200x200x100 mm	5	pc
Eletrocalha furada tipo C pré-galv. quen		
Cotovelo reto 100x50mm chapa 18	3	pc
Curva horizontal 90° 100x50mm chapa 18	1	pc
Eletrocalha perfurada tipo C 100x50mm chapa 18	70.60	m
Suporte vertical 70x96mm	42	pc
T horizontal 90° 100x50mm chapa 18	2	pc
T reto 90° 100x50mm chapa 18	3	pc
Tala plana perfurada 50mm	70	pc
Tampa p/ T horizontal 90° 100mm chapa 18	2	pc
Tampa p/ T reto 100mm chapa 18	3	pc
Tampa p/ cotovelo reto 100mm chapa 18	3	pc
Tampa p/ curva horizontal 90° 100mm chapa 18	1	pc
Tampa pressão 100mm chapa 24	70.60	m
Eletroduto PVC flexível		
Eletroduto leve 3/4"	74.80	m
Rack		
Aberto padrão - 19" 40U	1	pc
Caixa padrão 19" - porta acrílico cristal 5U x 470mm	1	pc
Gabinete 19" - porta acrílico cristal 12U x 470mm	1	pc

Legenda Detalhada	
	Caixa de passagem de sobrepor no teto
	Caixa de passagem - sobrepor
	Aço pintada (ref Brum) 200x200x100 mm
	Caixa padrão 19" - porta acrílico cristal
	Acessórios Cabeamento - Rack
	Caixa padrão 19"
	Guia de cabos vertical fechado
	Perfil de montagem
	Rack
	Caixa padrão 19" - porta acrílico cristal 5U x 470mm
	Cotovelo reto 90°
	Acessórios uso geral
	Arruela lisa galvan. 1/4"
	Parafuso galvan. cabeça lenticla 1/4"x5/8" máquina rosca total
	Porca sextavada galvan. 1/4"
	Eletrocalha furada tipo C pré-galv. quen
	Cotovelo reto 100x50mm chapa 18
	Tala plana perfurada 50mm
	Tampa p/ cotovelo reto 100mm chapa 18
	Curva horizontal 90°
	Acessórios uso geral
	Arruela lisa galvan. 1/4"
	Parafuso galvan. cabeça lenticla 1/4"x5/8" máquina rosca total
	Porca sextavada galvan. 1/4"
	Eletrocalha furada tipo C pré-galv. quen
	Curva horizontal 90° 100x50mm chapa 18
	Tala plana perfurada 50mm
	Tampa p/ curva horizontal 90° 100mm chapa 18
	T horizontal 90° - 100x50mm
	Acessórios uso geral
	Arruela lisa galvan. 1/4"
	Parafuso galvan. cabeça lenticla 1/4"x5/8" máquina rosca total
	Porca sextavada galvan. 1/4"
	Eletrocalha furada tipo C pré-galv. quen
	T reto 90° 100x50mm chapa 18
	Tala plana perfurada 50mm
	Tampa p/ T reto 100mm chapa 18
	T reto 90° - 100x50mm
	Acessórios uso geral
	Arruela lisa galvan. 1/4"
	Parafuso galvan. cabeça lenticla 1/4"x5/8" máquina rosca total
	Porca sextavada galvan. 1/4"
	Eletrocalha furada tipo C pré-galv. quen
	T reto 90° 100x50mm chapa 18
	Tala plana perfurada 50mm
	Tampa p/ T reto 100mm chapa 18
	Tomada RJ45 - 0,30m do piso
	Acessórios Cabeamento - Metálico
	Conector RJ45 (CM8v)
	Acessórios p/ eletrodutos
	Caixa PVC 4x2"
	Dispositivo de Cabeamento - embutir
	Placa 2x4" - Branca
	2 módulos - RJ45

PLANTA BAIXA
Esc: 1:50

Revisões da Prancha			
-	Comentários	Autor	Data
01	Revisão Geral	Fabio	20/10/2018

PREFEITURA MUNICIPAL DE PLANALTO					
	REFORMA E REVITALIZAÇÃO CÂMARA MUNICIPAL DE PLANALTO	MATRÍCULA			
PROJETO CABEAMENTO ESTRUTURADO					
PRAÇA SÃO FRANCISCO DE ASSIS, PLANALTO, - PARANÁ.					
RESPONSÁVEL TÉCNICO:	Área de Intervenção: 422,80 m2	LOCALIDADE/BAIRRO: CENTRO	FOLHA:		
FABIO SABINO	ESCALA: indicada		CAB.		
CREAPR: 144165-D	DATA: 20 OUTUBRO 2018	PREFEITO MUNICIPAL			
ENGENHEIRO CIVIL					