

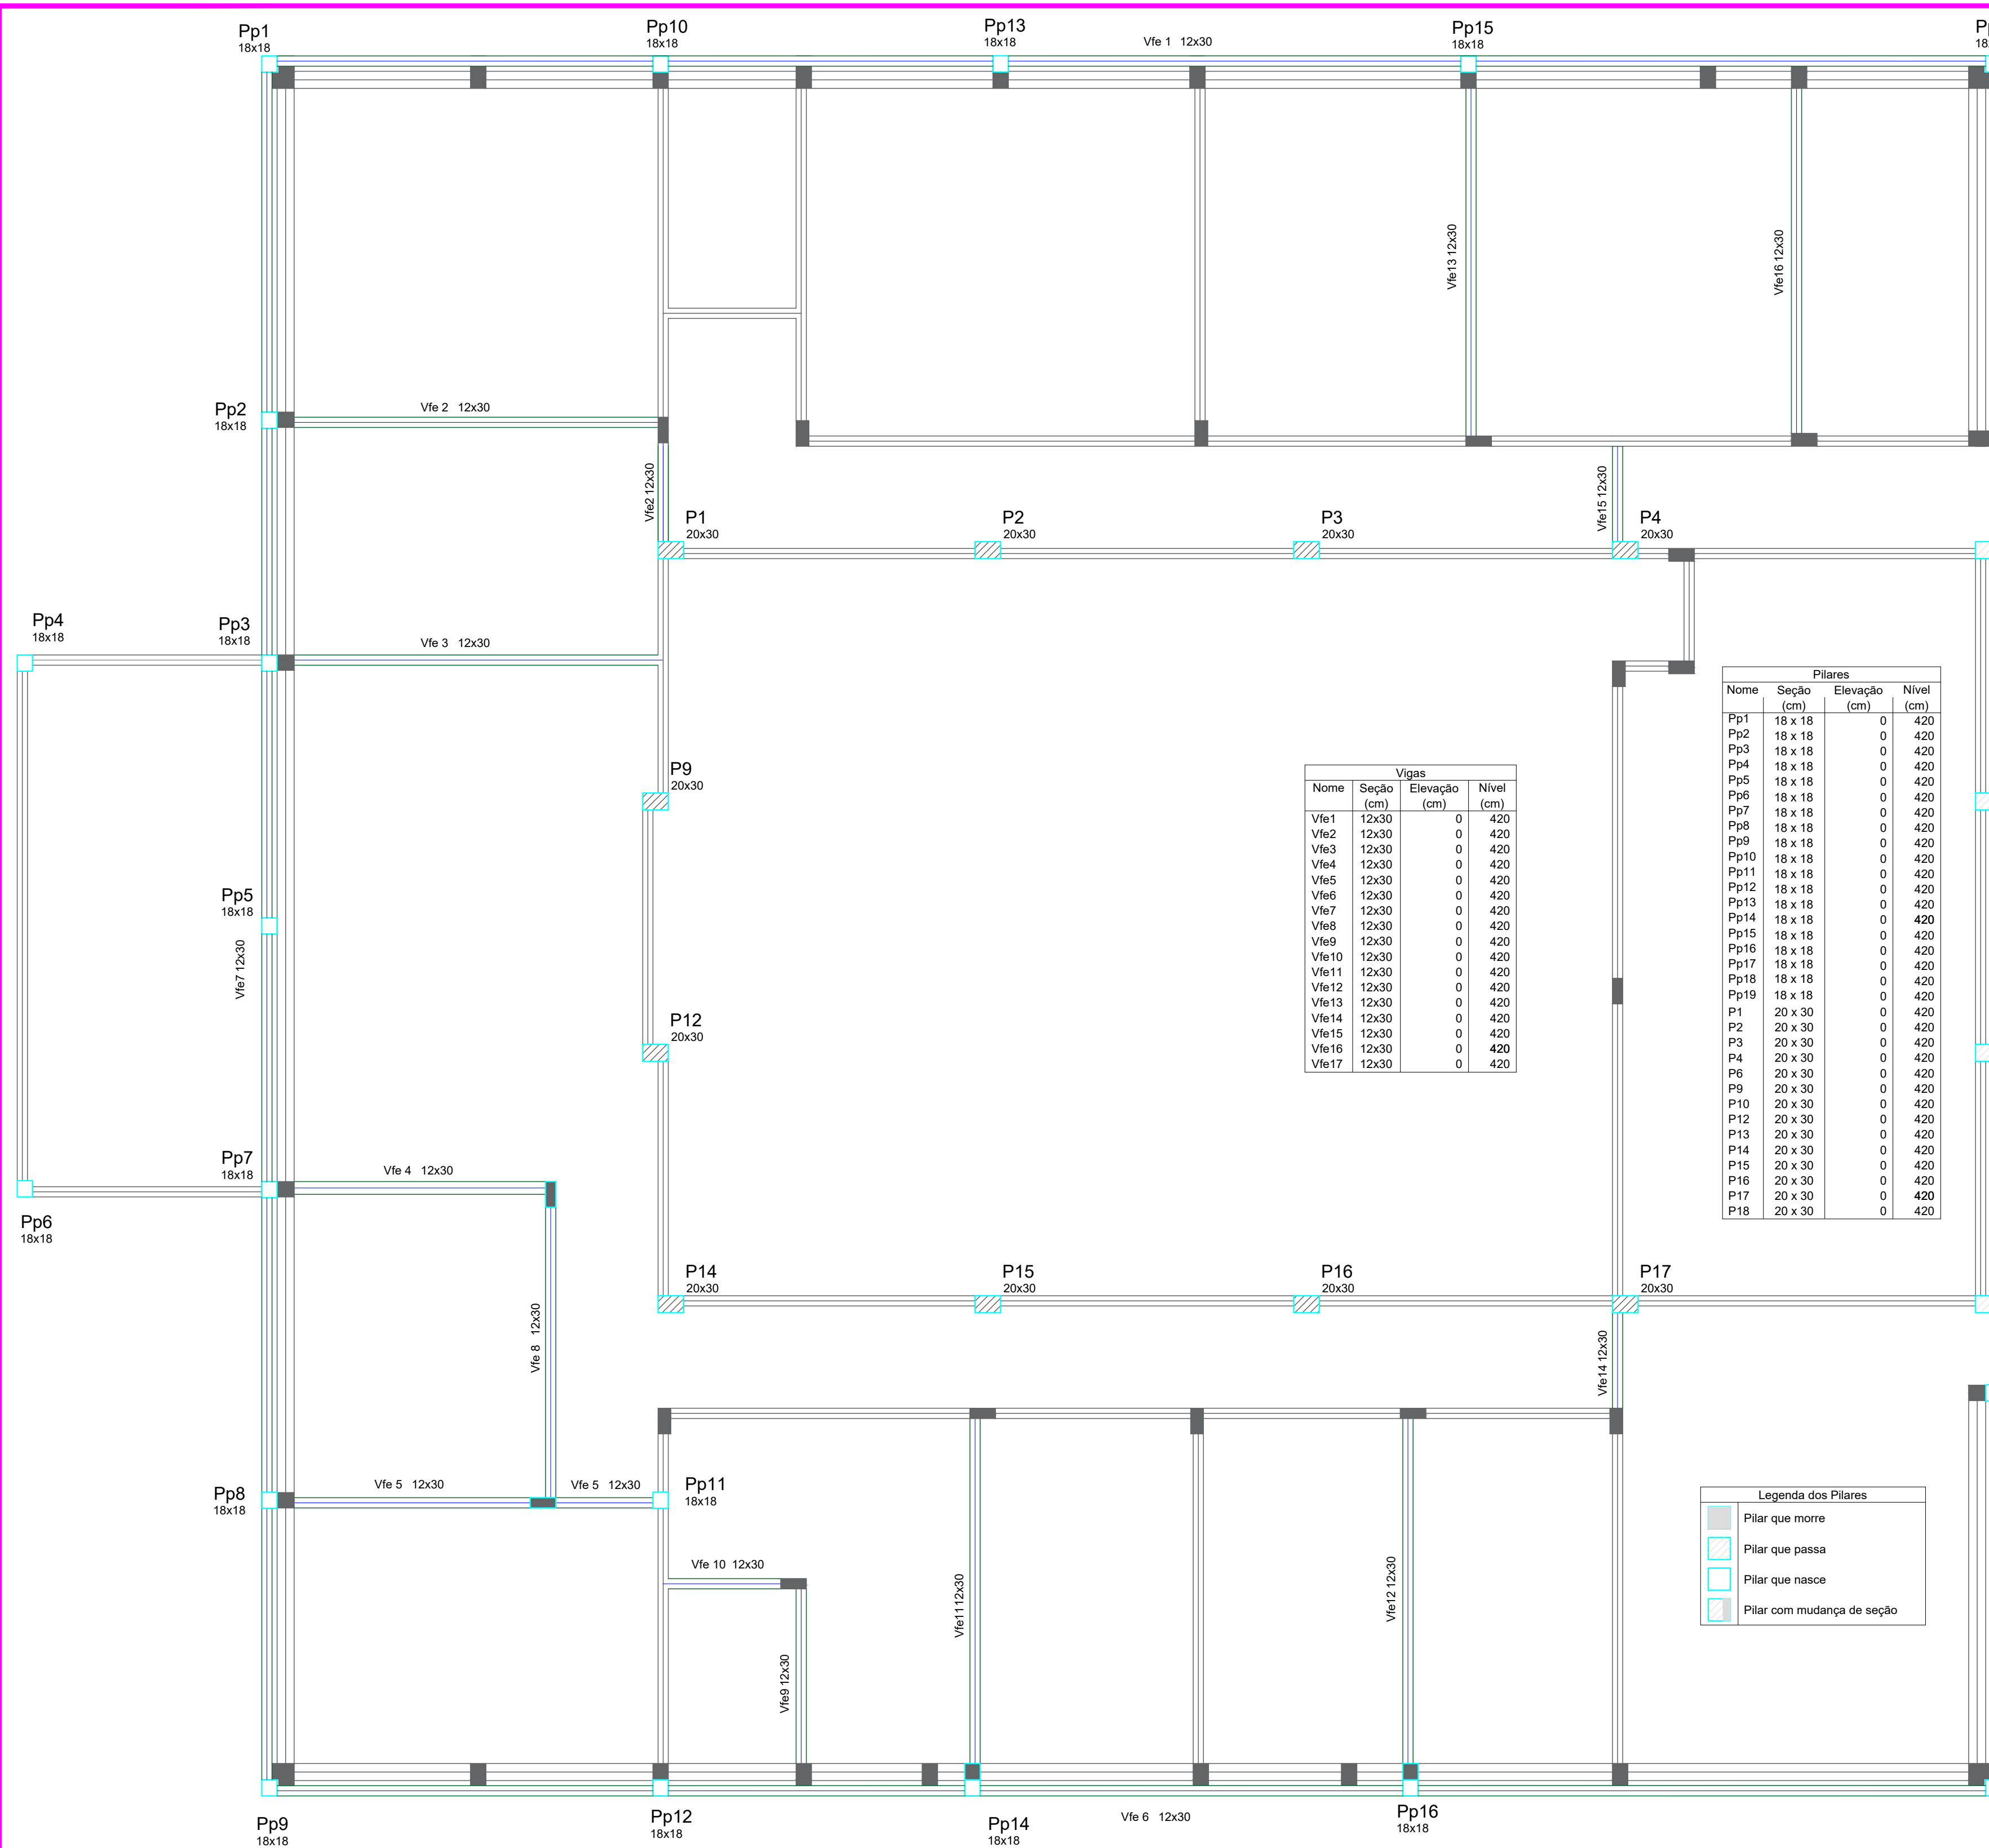
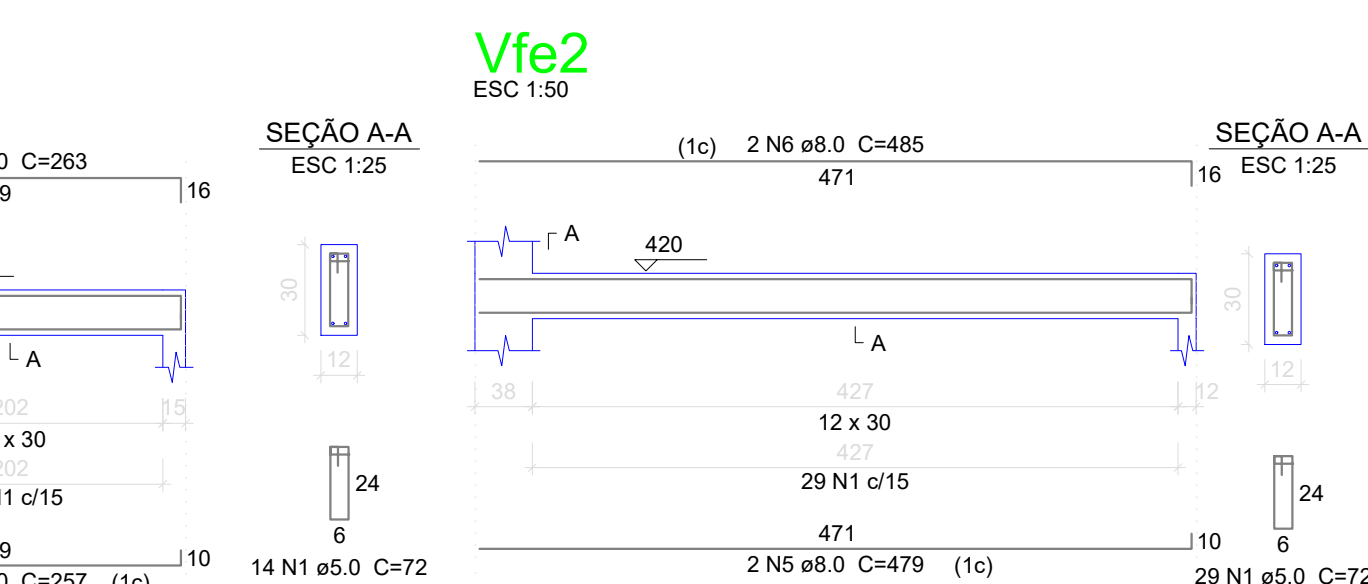
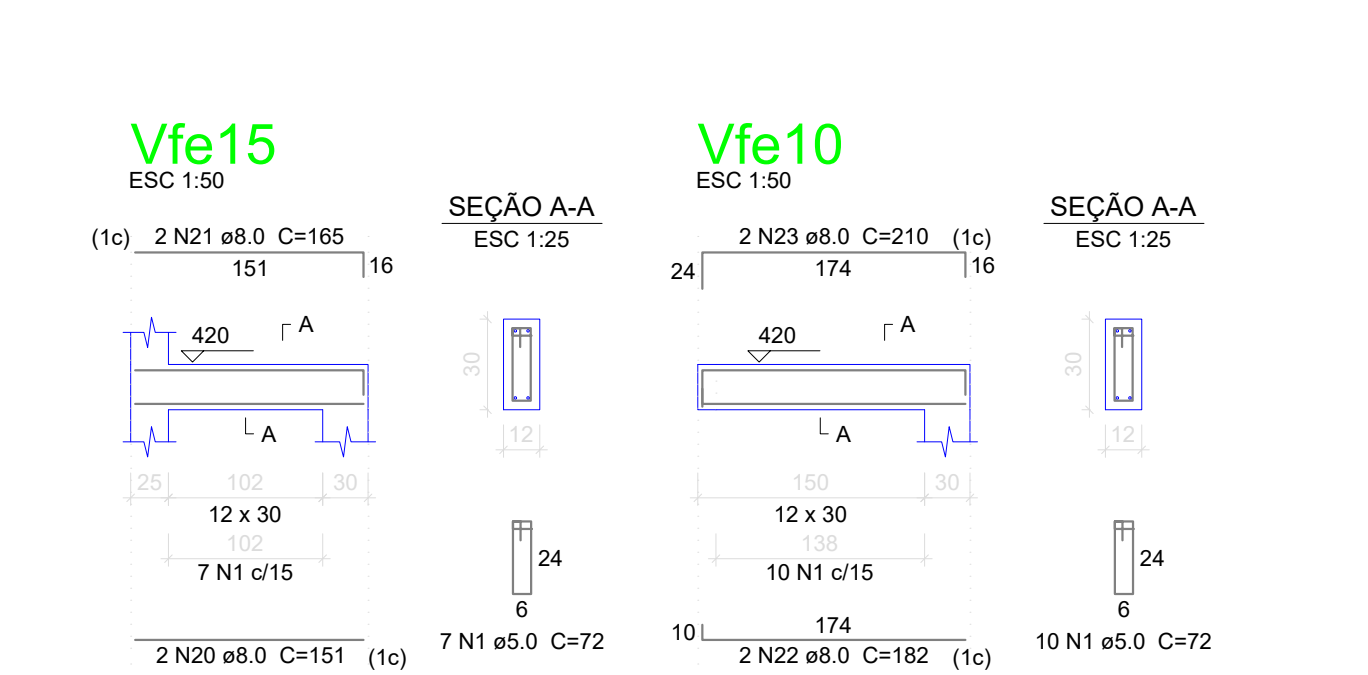
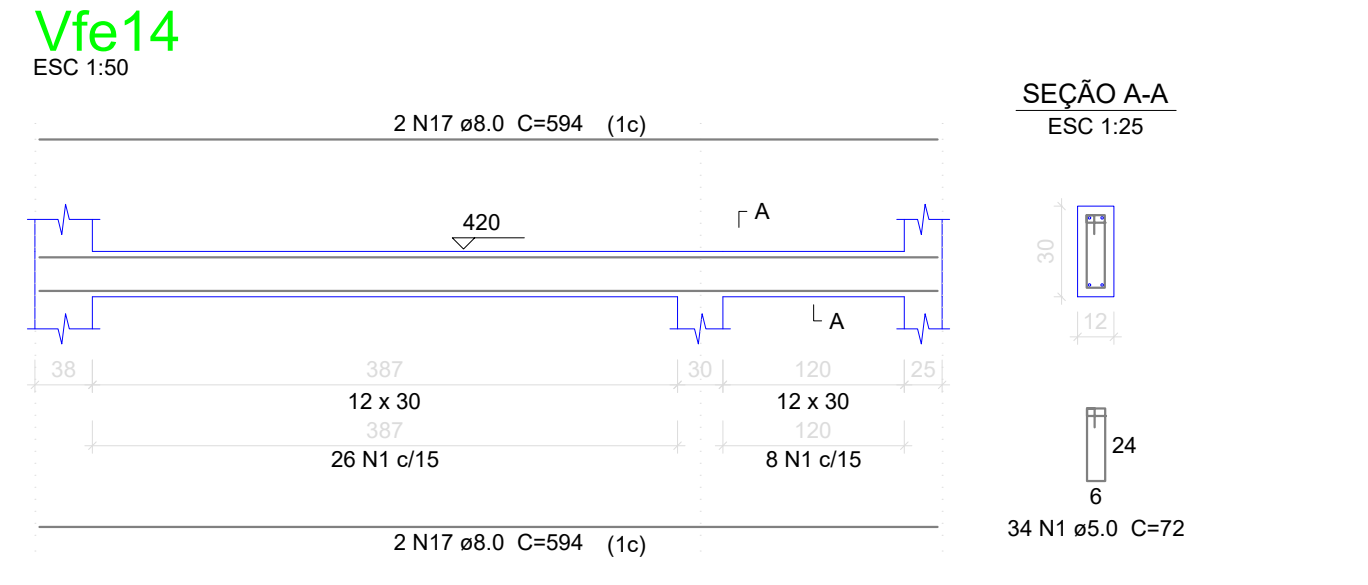
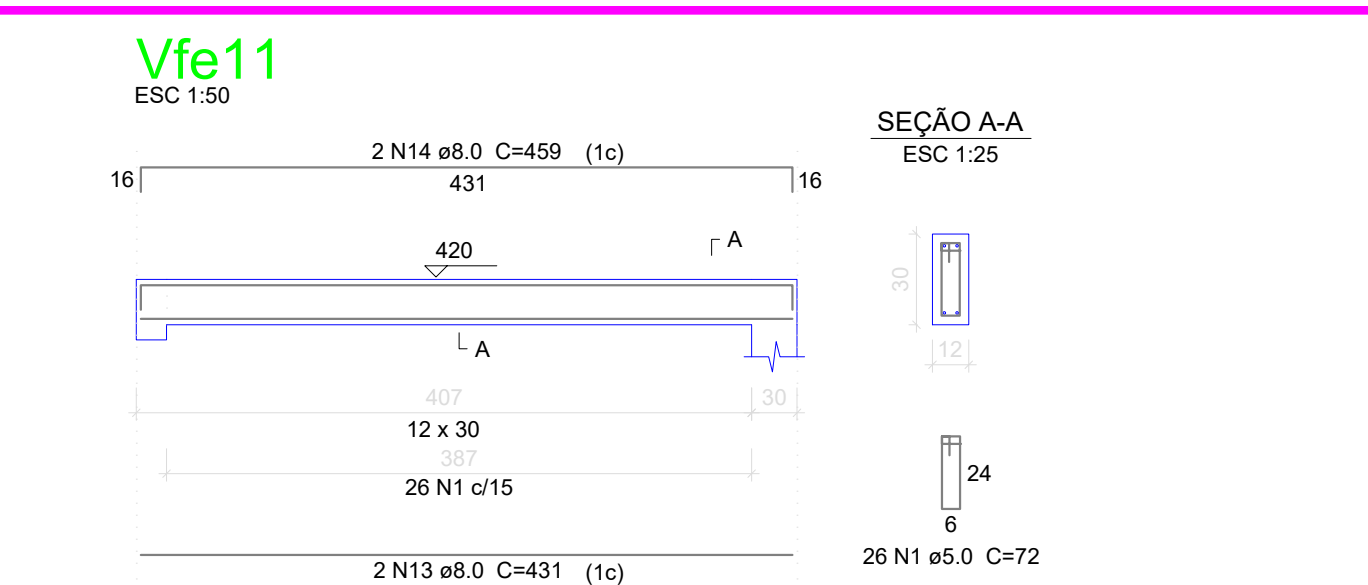
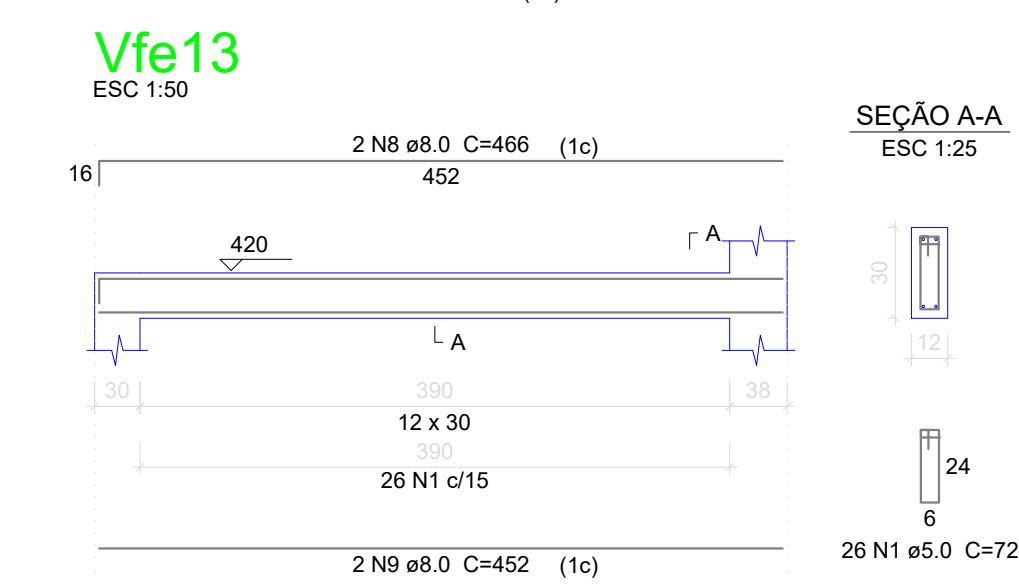
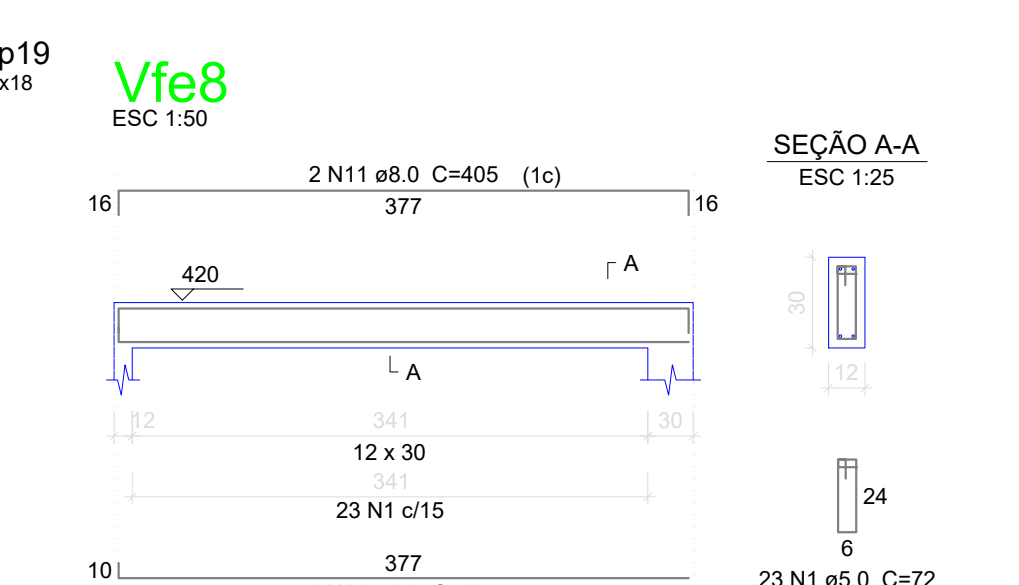
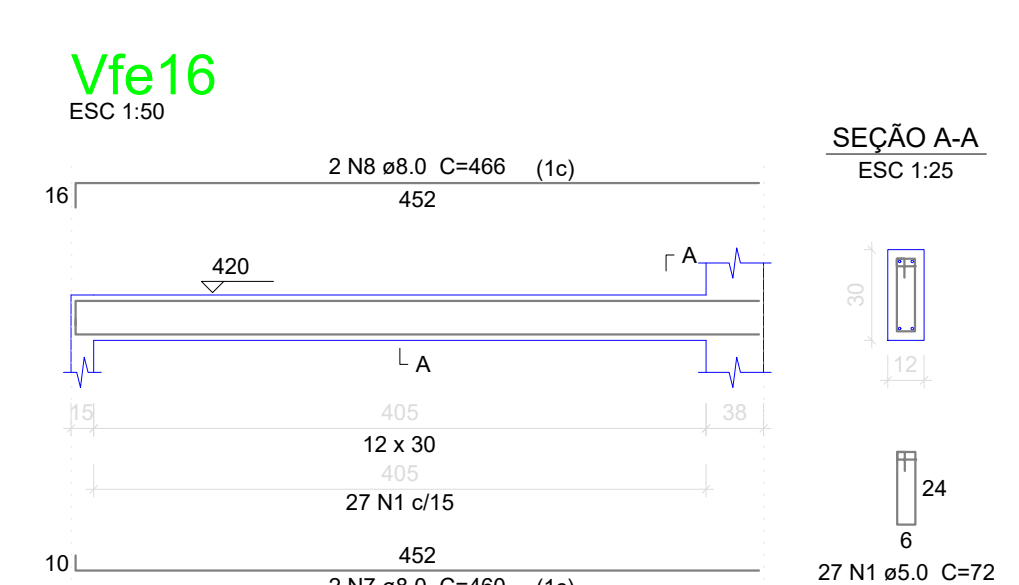
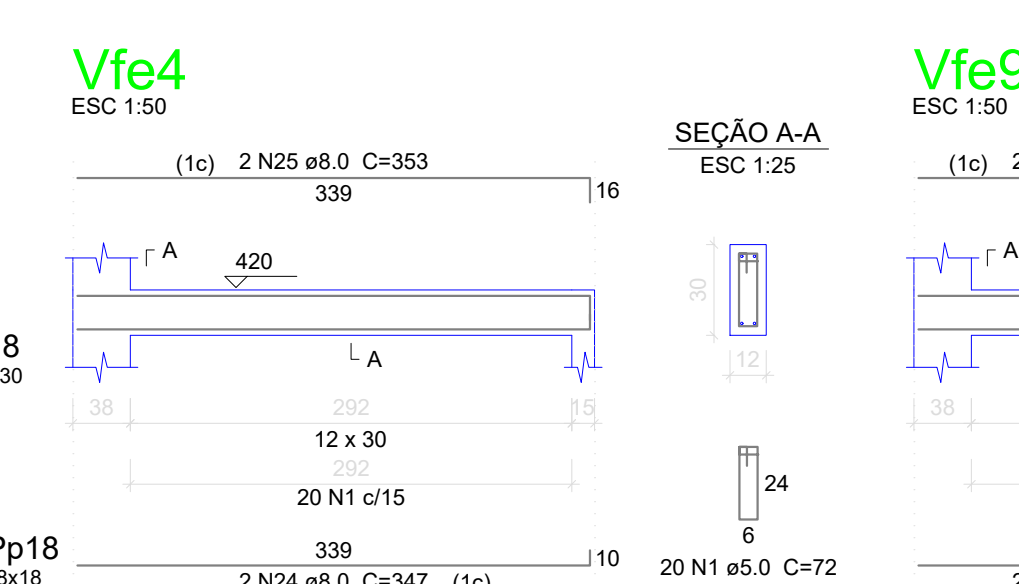
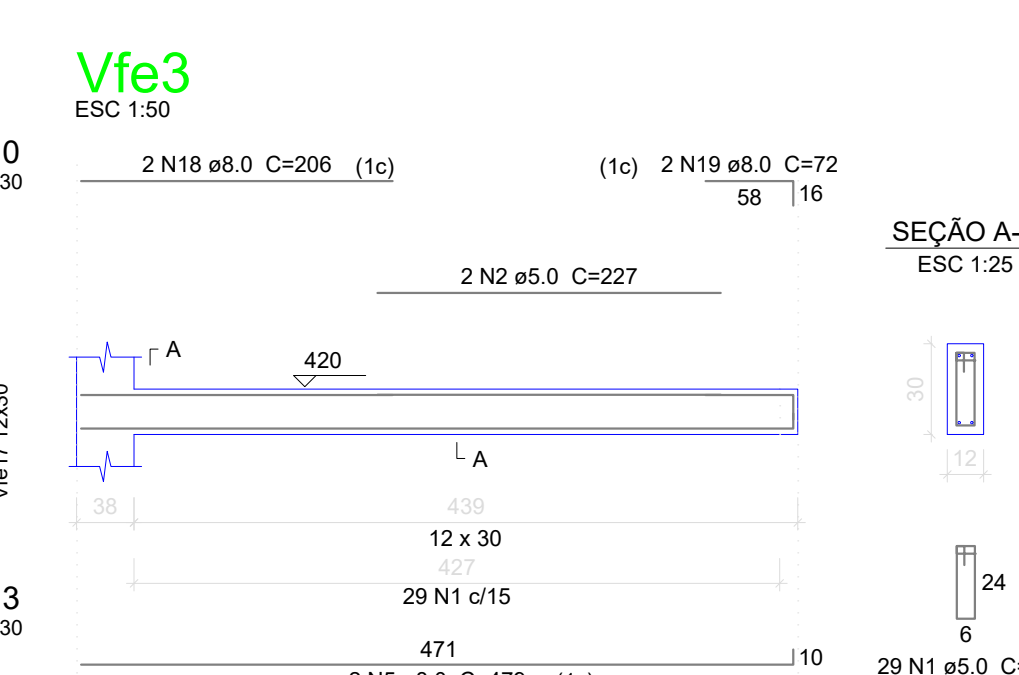
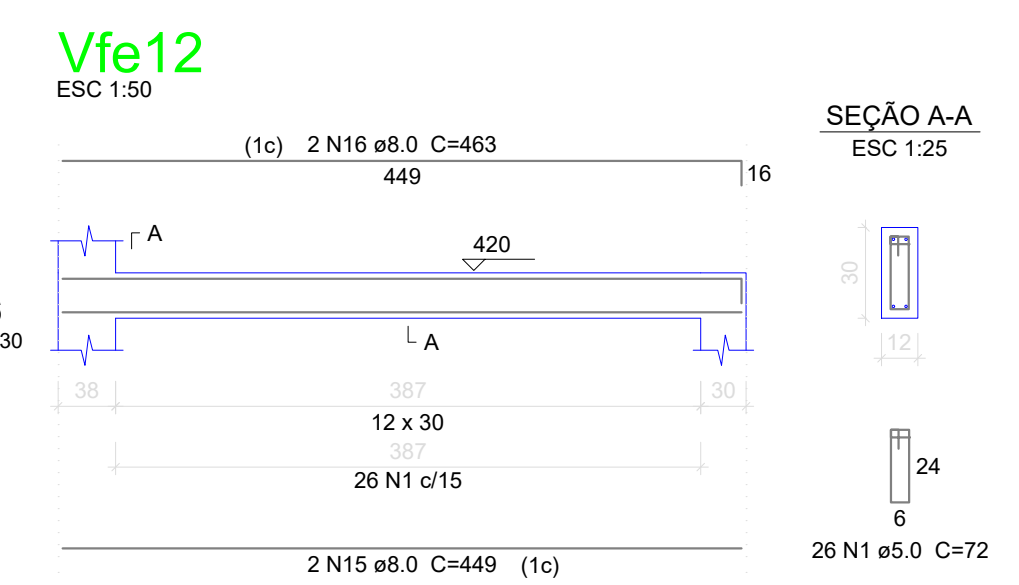


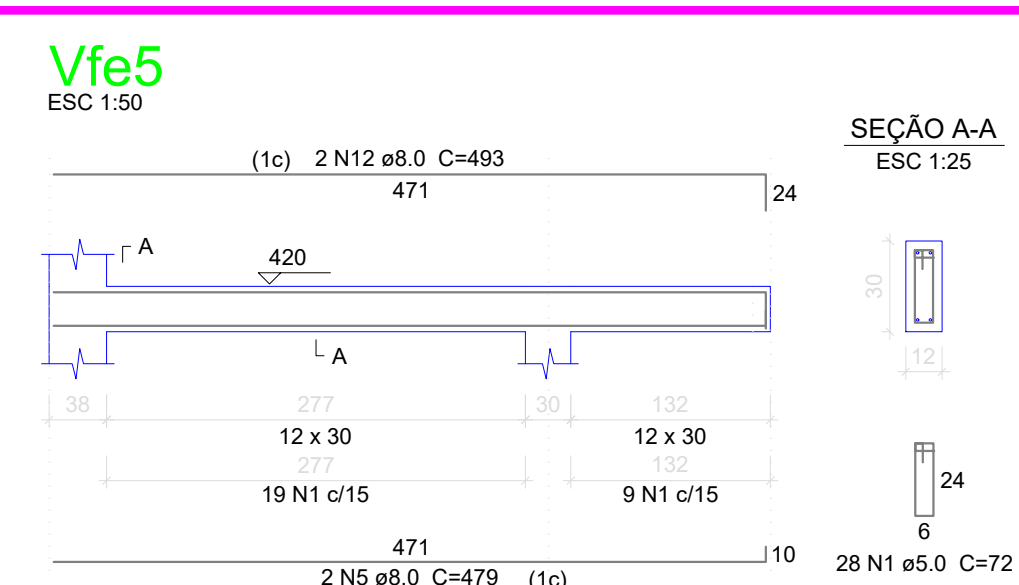

Forma do pavimento 420

escala 1:50

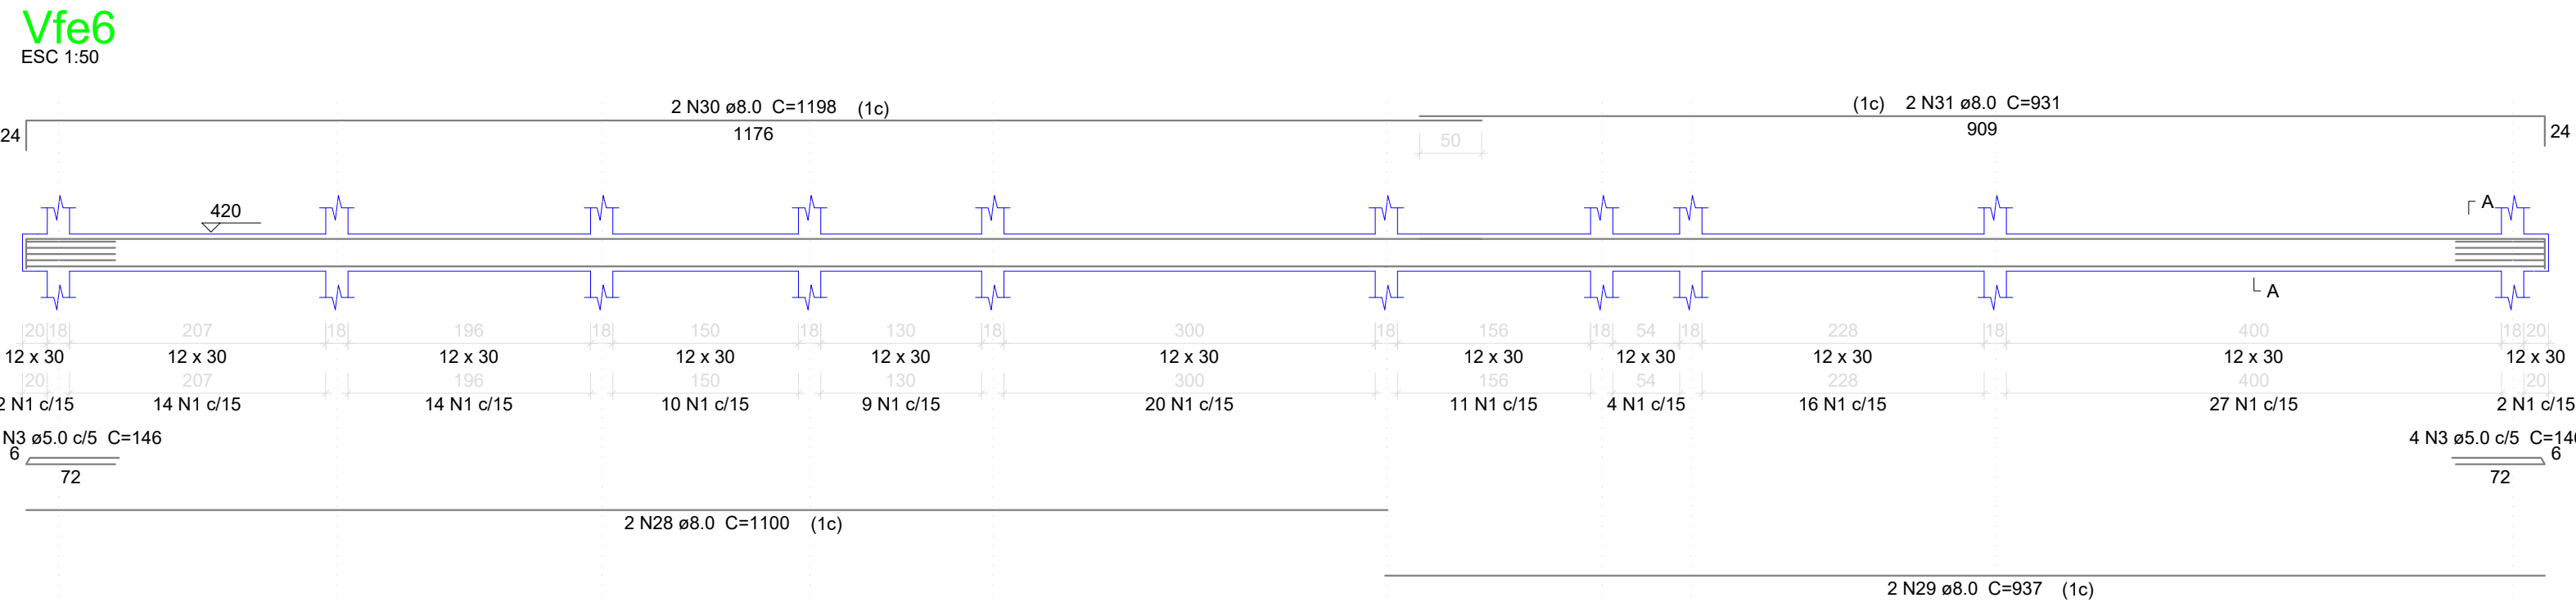

Revisões da Prancha			
-	Comentários	Autor	Data
01	Revisão Geral	Fabio	22/10/2018

PREFEITURA MUNICIPAL DE PLANALTO			
REFORMA E REVITALIZAÇÃO CÂMARA MUNICIPAL DE PLANALTO		MATRÍCULA	
PROJETO ESTRUTURAL		DESENHO	
PRAÇA SÃO FRANCISCO DE ASSIS, PLANALTO, - PARANÁ.		FABIO SABINO	
RESPONSÁVEL TÉCNICO:	Área de Intervenção	LOCALIDADE/BAIRRO:	FOLHA:
FABIO SABINO	422,80 m2	CENTRO	ESTR. 08/10
CREAPE: 144165-D	Indicada		
DATA: 22/10/2018		PREFEITO MUNICIPAL	