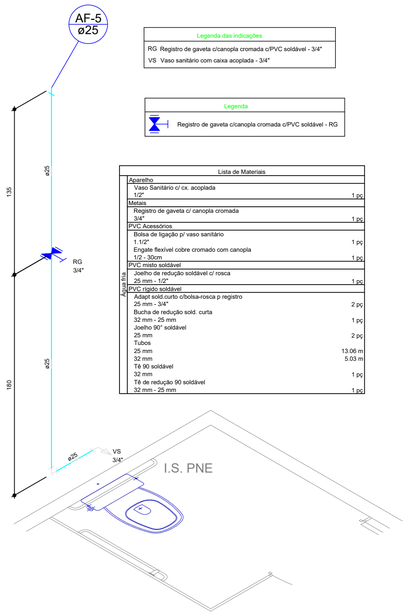

Legenda das indicações	
RG	Registro de gaveta c/canopla cromada c/PVC soldável - 3/4"
VS	Vaso sanitário com caixa acoplada - 3/4"

Legenda	
	Registro de gaveta c/canopla cromada c/PVC soldável - RG

Lista de Materiais		
Aparelho		
	Vaso Sanitário c/ cx. acoplada	
	1/2"	1 pç
Metais		
	Registro de gaveta c/ canopla cromada	
	3/4"	1 pç
PVC Acessórios		
	Bolsa de ligação p/ vaso sanitário	
	1.1/2"	1 pç
	Engate flexível cobre cromado com canopla	
	1/2 - 30cm	1 pç
PVC misto soldável		
	Joelho de redução soldável c/ rosca	
	25 mm - 1/2"	1 pç
PVC rígido soldável		
	Adapt.sold.curto c/bolsa-rosca p registro	
	25 mm - 3/4"	2 pç
	Bucha de redução sold. curta	
	32 mm - 25 mm	1 pç
	Joelho 90° soldável	
	25 mm	2 pç
	Tubos	
	25 mm	13.06 m
	32 mm	5.03 m
	T8 90 soldável	
	32 mm	1 pç
	T8 de redução 90 soldável	
	32 mm - 25 mm	1 pç

Água fria

Detalhe H4
escala 1:25

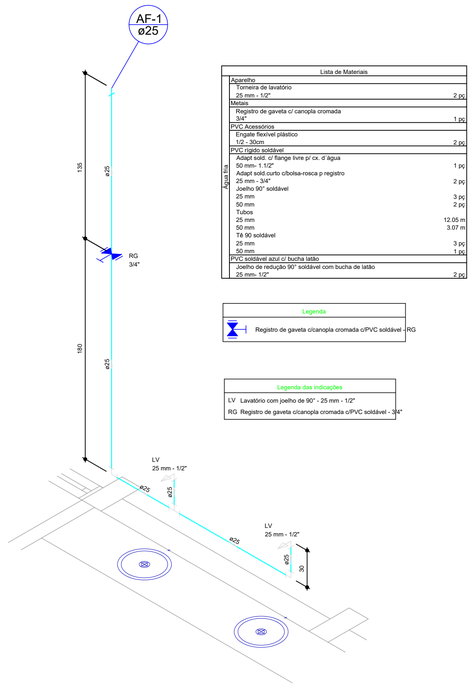

Lista de Materiais		
Aparelho		
	Torneira de lavatório	
	25 mm - 1/2"	2 pç
Metais		
	Registro de gaveta c/ canopla cromada	
	3/4"	1 pç
PVC Acessórios		
	Engate flexível plástico	
	1/2 - 30cm	2 pç
PVC rígido soldável		
	Adapt sold. c/ flange livre p/ cx. d´água	
	50 mm- 1.1/2"	1 pç
	Adapt sold.curto c/bolsa-rosca p registro	
	25 mm - 3/4"	2 pç
	Joelho 90° soldável	
	25 mm	3 pç
	50 mm	2 pç
	Tubos	
	25 mm	12.05 m
	50 mm	3.07 m
	T8 90 soldável	
	25 mm	3 pç
	50 mm	1 pç
PVC soldável azul c/ bucha latão		
	Joelho de redução 90° soldável com bucha de latão	
	25 mm- 1/2"	2 pç

Água fria

Legenda	
	Registro de gaveta c/canopla cromada c/PVC soldável - RG

Legenda das indicações	
LV	Lavatório com joelho de 90° - 25 mm - 1/2"
RG	Registro de gaveta c/canopla cromada c/PVC soldável - 3/4"

Detalhe H5
escala 1:25

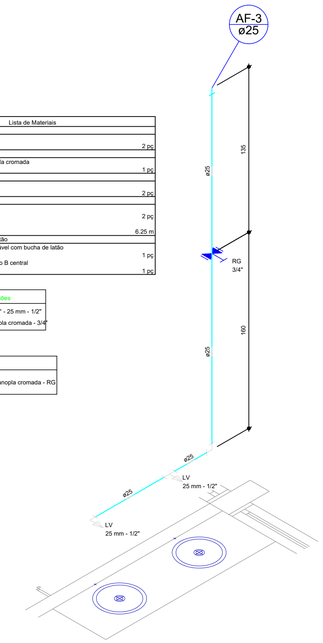

Lista de Materiais		
Aparelho		
	Torneira de lavatório	
	25 mm - 1/2"	2 pç
Metais		
	Registro de gaveta c/ canopla cromada	
	3/4"	1 pç
PVC Acessórios		
	Engate flexível plástico	
	1/2 - 30cm	2 pç
PVC rígido soldável		
	Joelho 90° soldável	
	25 mm	2 pç
	Tubos	
	25 mm	6.25 m
PVC soldável azul c/ bucha latão		
	Joelho de redução 90° soldável com bucha de latão	
	25 mm- 1/2"	1 pç
	T8 red.90 sold c/ bucha latão B central	
	25 mm -1/2"	1 pç

Água fria

Legenda das indicações	
LV	Lavatório com joelho de 90° - 25 mm - 1/2"
RG	Registro de gaveta c/ canopla cromada - 3/4"

Legenda	
	Registro de gaveta c/ canopla cromada - RG

Detalhe H6
escala 1:25

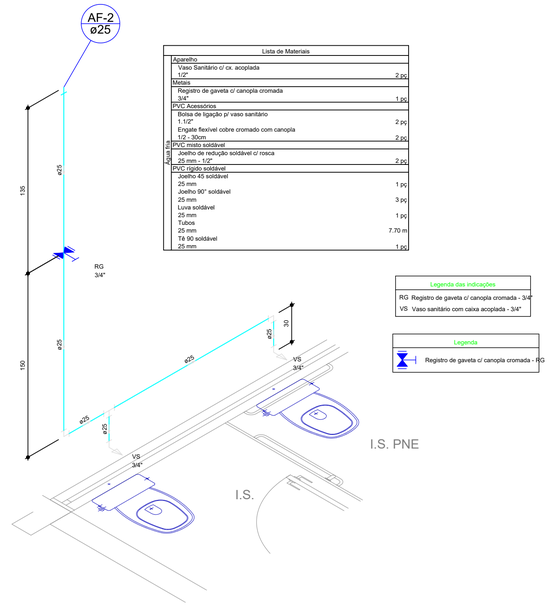

Lista de Materiais		
Aparelho		
	Vaso Sanitário c/ cx. acoplada	
	1/2"	2 pç
Metais		
	Registro de gaveta c/ canopla cromada	
	3/4"	1 pç
PVC Acessórios		
	Bolsa de ligação p/ vaso sanitário	
	1.1/2"	2 pç
	Engate flexível cobre cromado com canopla	
	1/2 - 30cm	2 pç
PVC misto soldável		
	Joelho de redução soldável c/ rosca	
	25 mm - 1/2"	2 pç
PVC rígido soldável		
	Joelho 45 soldável	
	25 mm	1 pç
	Joelho 90° soldável	
	25 mm	3 pç
	Luva soldável	
	25 mm	1 pç
	Tubos	
	25 mm	7.70 m
	T8 90 soldável	
	25 mm	1 pç

Água fria

Legenda das indicações	
RG	Registro de gaveta c/ canopla cromada - 3/4"
VS	Vaso sanitário com caixa acoplada - 3/4"

Legenda	
	Registro de gaveta c/ canopla cromada - RG

Detalhe H8
escala 1:25

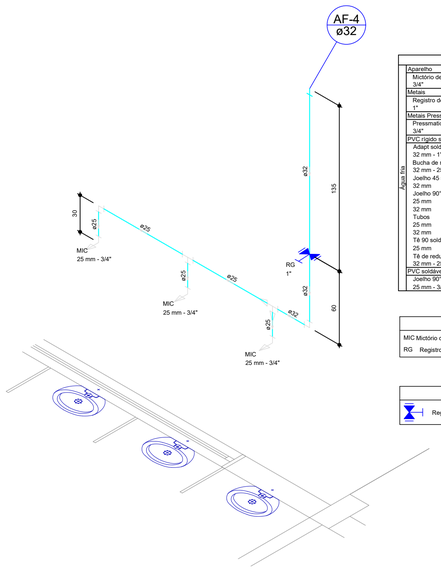

Lista de Materiais		
Aparelho		
	Mictório de Descarga Descontínua	
	3/4"	3 pç
Metais		
	Registro de gaveta c/ canopla cromada	
	1"	1 pç
Metais Pressmatic		
	Pressmatic mictório cromado	
	3/4"	3 pç
PVC rígido soldável		
	Adapt sold.curto c/bolsa-rosca p registro	
	32 mm - 1"	2 pç
	Bucha de redução sold. curta	
	32 mm - 25 mm	1 pç
	Joelho 45 soldável	
	32 mm	1 pç
	Joelho 90° soldável	
	25 mm	1 pç
	32 mm	2 pç
	Tubos	
	25 mm	2.36 m
	32 mm	3.77 m
	T4 90 soldável	
	25 mm	1 pç
	T4 de redução 90 soldável	
	32 mm - 25 mm	1 pç
PVC soldável azul c/ bucha latão		
	Joelho 90° soldável com bucha de latão	
	25 mm - 3/4"	3 pç

Água fria

Legenda das indicações	
MIC	Mictório c/sifão,c/válvula de descarga,com joelho de 90° - 25 mm - 3/4"
RG	Registro de gaveta c/canopla cromada c/PVC soldável - 1"

Legenda	
	Registro de gaveta c/canopla cromada c/PVC soldável - RG

Detalhe H7
escala 1:25

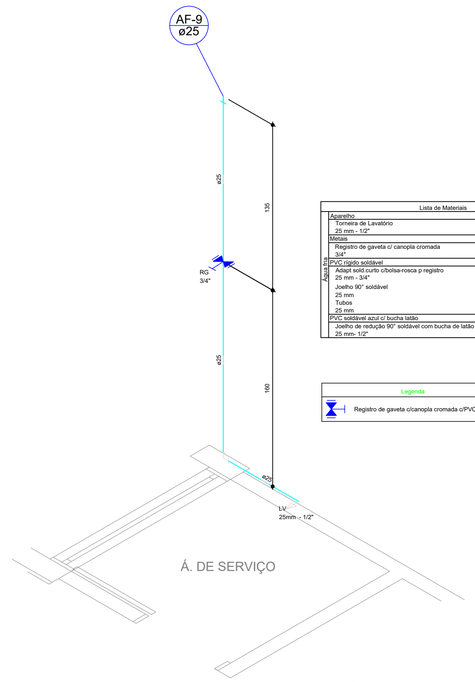

Lista de Materiais		
Aparelho		
	Torneira de Lavatório	
	25 mm - 1/2"	1 pç
Metais		
	Registro de gaveta c/ canopla cromada	
	3/4"	1 pç
PVC rígido soldável		
	Adapt sold.curto c/bolsa-rosca p registro	
	25 mm - 3/4"	1 pç
	Joelho 90° soldável	
	25 mm	1 pç
	Tubos	
	25 mm	4.20 m
PVC soldável azul c/ bucha latão		
	Joelho de redução 90° soldável com bucha de latão	
	25 mm- 1/2"	1 pç

Água fria

Legenda	
	Registro de gaveta c/canopla cromada c/PVC soldável - RG

Detalhe H9
escala 1:25

Revisões da Prancha			
-	Comentários	Autor	Data
01	Revisão Geral	Fabio	20/10/2018

PREFEITURA MUNICIPAL DE PLANALTO

OBRA:
REFORMA E REVITALIZAÇÃO CÂMARA MUNICIPAL DE PLANALTO
PROJETO HIDROSSANITÁRIO
PRAÇA SÃO FRANCISCO DE ASSIS, PLANALTO. - PARANÁ.

MATRICULA:

DESENHO: FABIO SABINO

RESPONSÁVEL TÉCNICO:
FABIO SABINO
CREAPR-144165-D
ENGENHEIRO CIVIL

Área de Intervenção: 422,60 m2

LOCALIDADE/BAIRRO: CENTRO

ESCALA: indicada

DATA: 20 OUTUBRO 2018

PREFEITO MUNICIPAL

FOLHA: 02/04

A1