


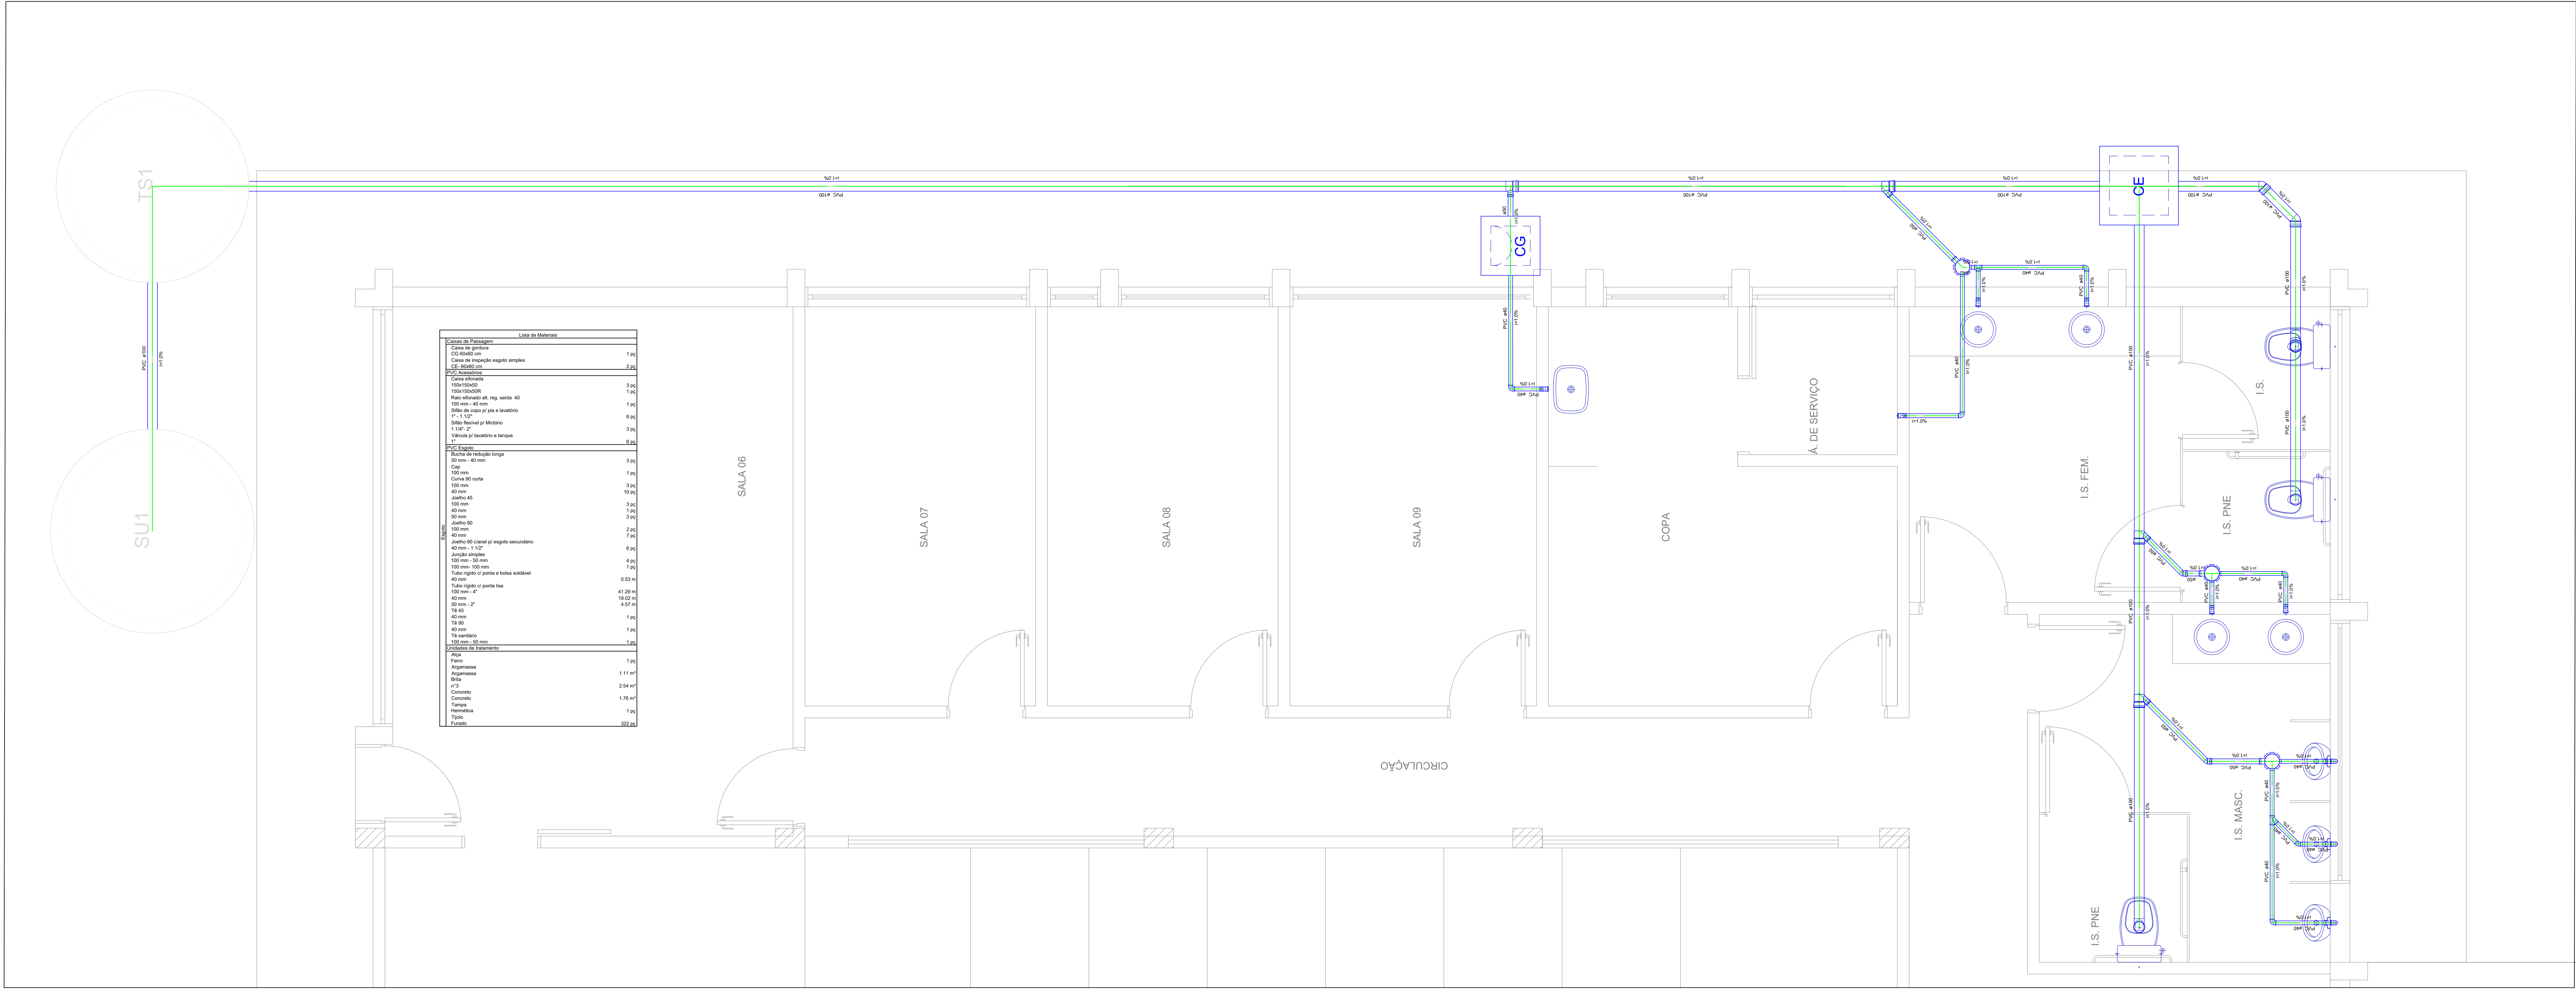


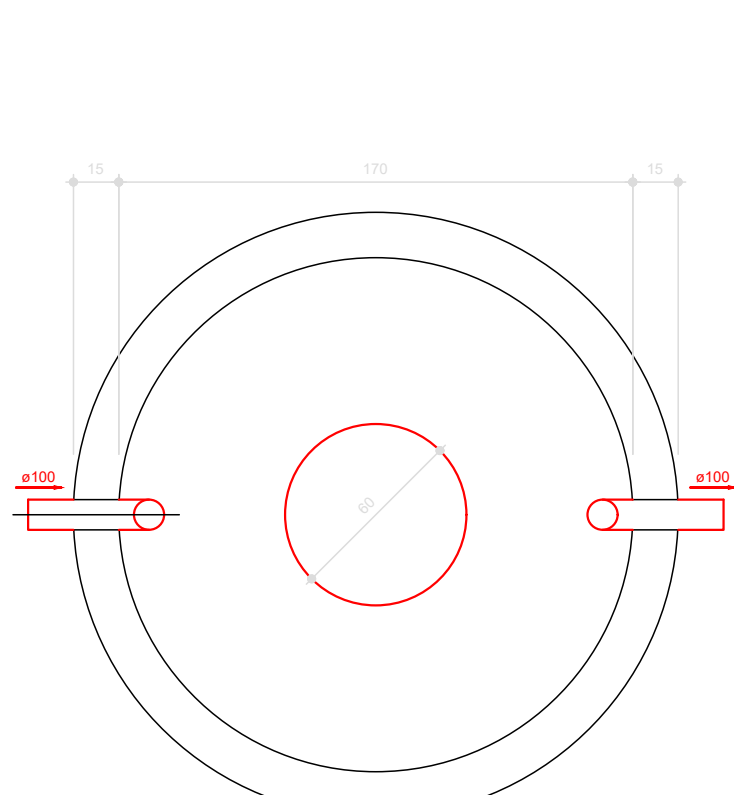


Lista de Materiais	
Caixa de Passagem	
Caixa de passagem	1 pz
CO Ø60x100	
Caixa de passagem esgoto simples	2 pz
PVC Interligação	
Cabo Ø100x3	3 pz
100x150x300	1 pz
Bucha Ø100x40 - mg. saída 40	1 pz
100 mm - 40 mm	1 pz
Série de peças 2" para a lavatório	6 pz
1" - 1 1/2"	3 pz
Série Sanitário e Mastro	3 pz
1 1/4" - 2"	3 pz
Ventilador lavatório e tanque	6 pz
PVC Esgoto	
Bucha de redução longa	3 pz
50 mm - 40 mm	1 pz
Cap	1 pz
100 mm	3 pz
Curva 90 curta	10 pz
100 mm	3 pz
Joelho 45	3 pz
100 mm	3 pz
Joelho 90	2 pz
100 mm	7 pz
Joelho 90 canal e/ou esgoto secundário	6 pz
40 mm - 1 1/2"	4 pz
Junção simples	1 pz
100 mm - 50 mm	1 pz
100 mm - 100 mm	0,53 m
Tubo rígido c/ porta e bolsa vedável	41,29 m
40 mm - 4"	16,02 m
40 mm	8,07 m
50 mm - 2"	1 pz
18 45	1 pz
40 mm	1 pz
18 90	1 pz
40 mm	1 pz
Ta sanitário	1 pz
100 mm - 50 mm	1 pz
Unidades de Tratamento	
Piso	1 pz
Argamassa	1,11 m³
Argamassa	2,54 m³
Beta	7 m³
Concreto	1,76 m³
Tampa	1 pz
Veredas	302,95

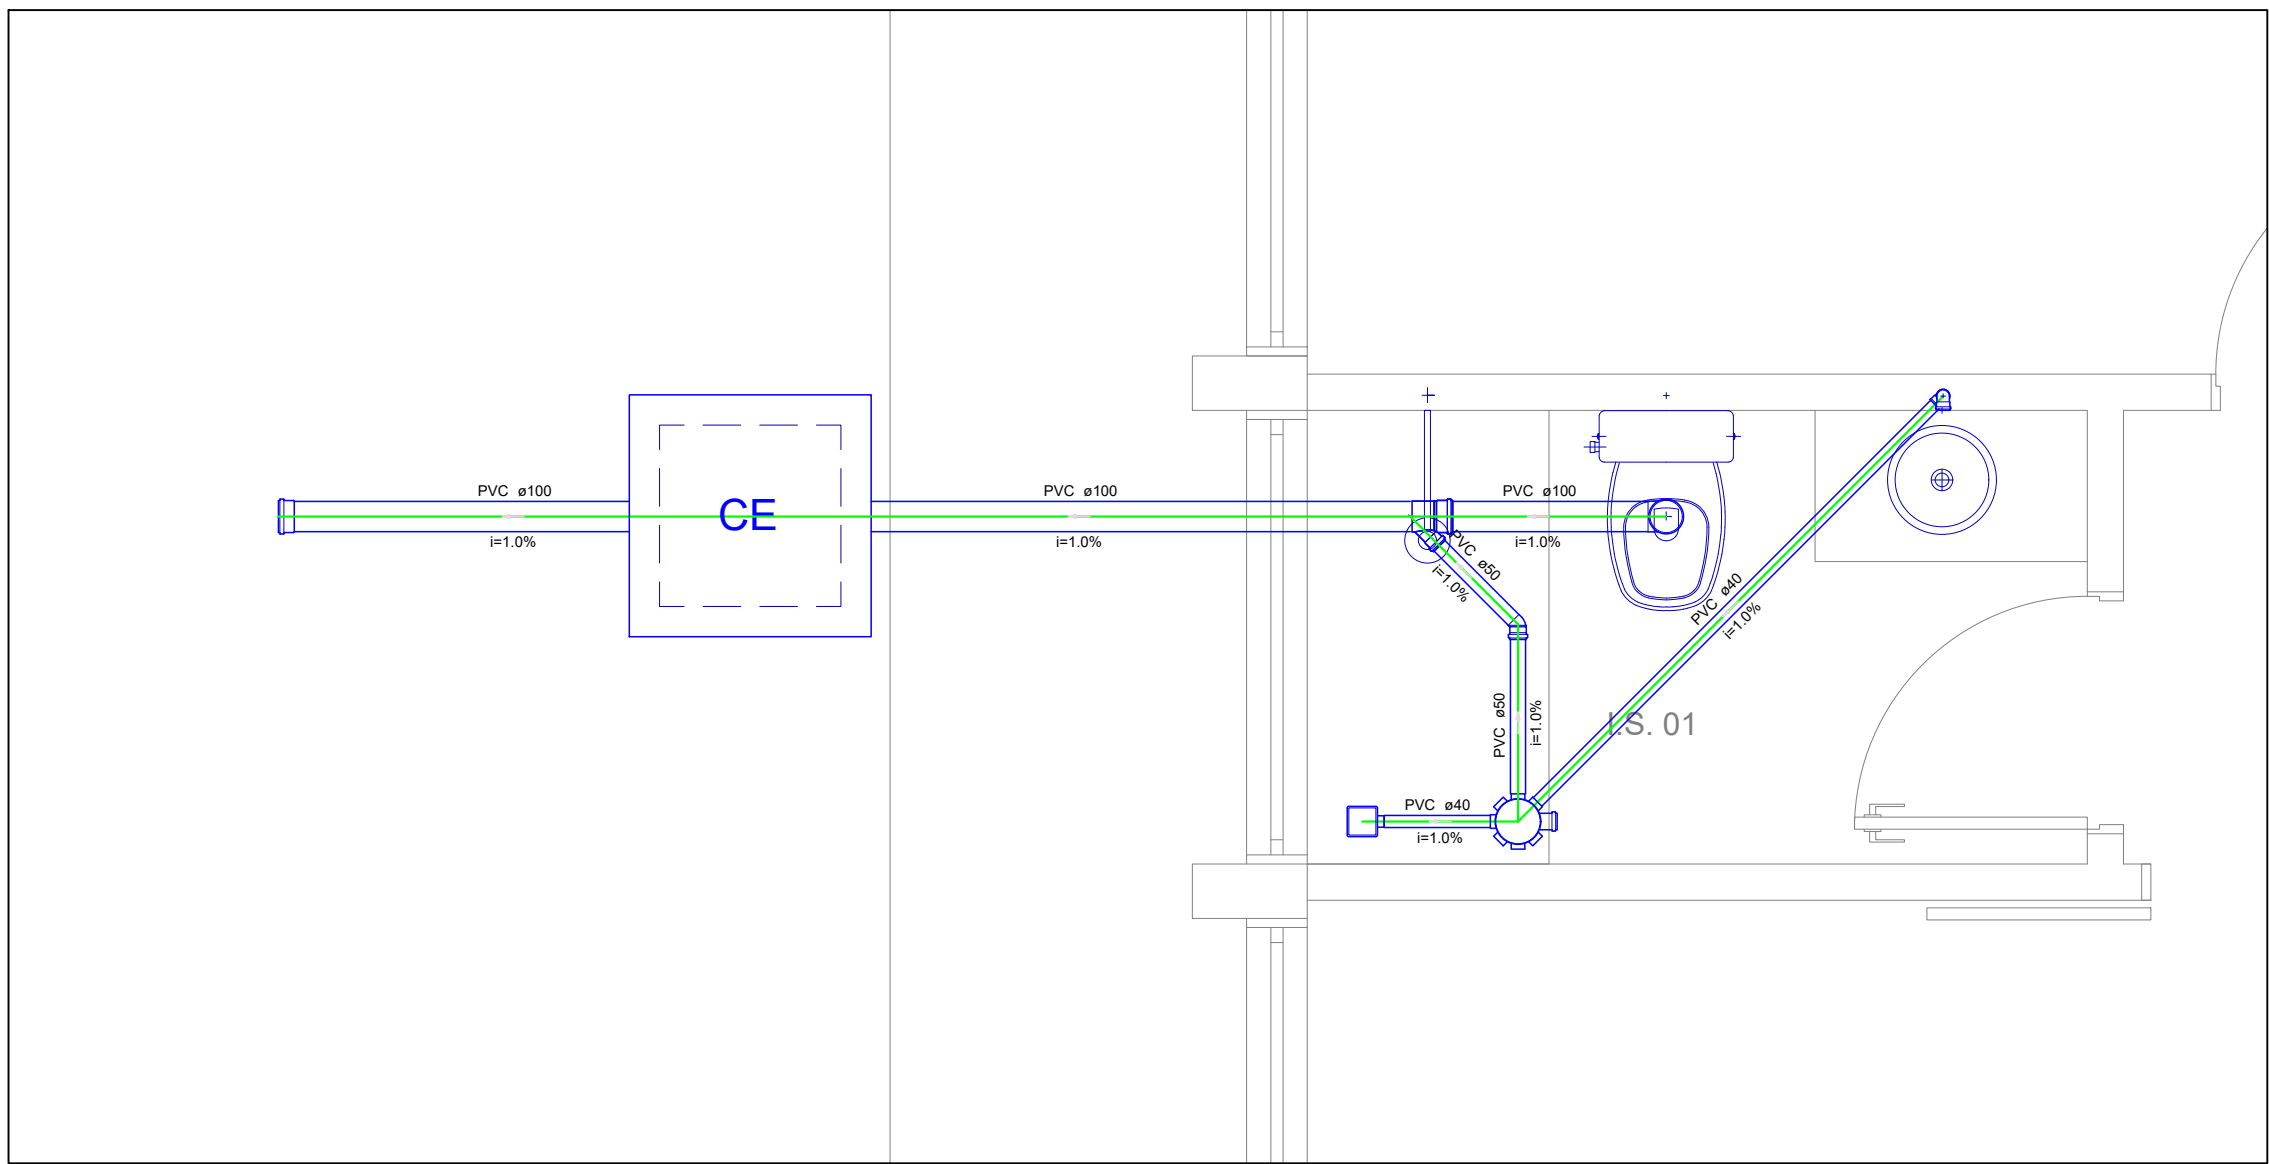


TANQUE SÉPTICO
PLANTA BAIXA - ESC. 1:25

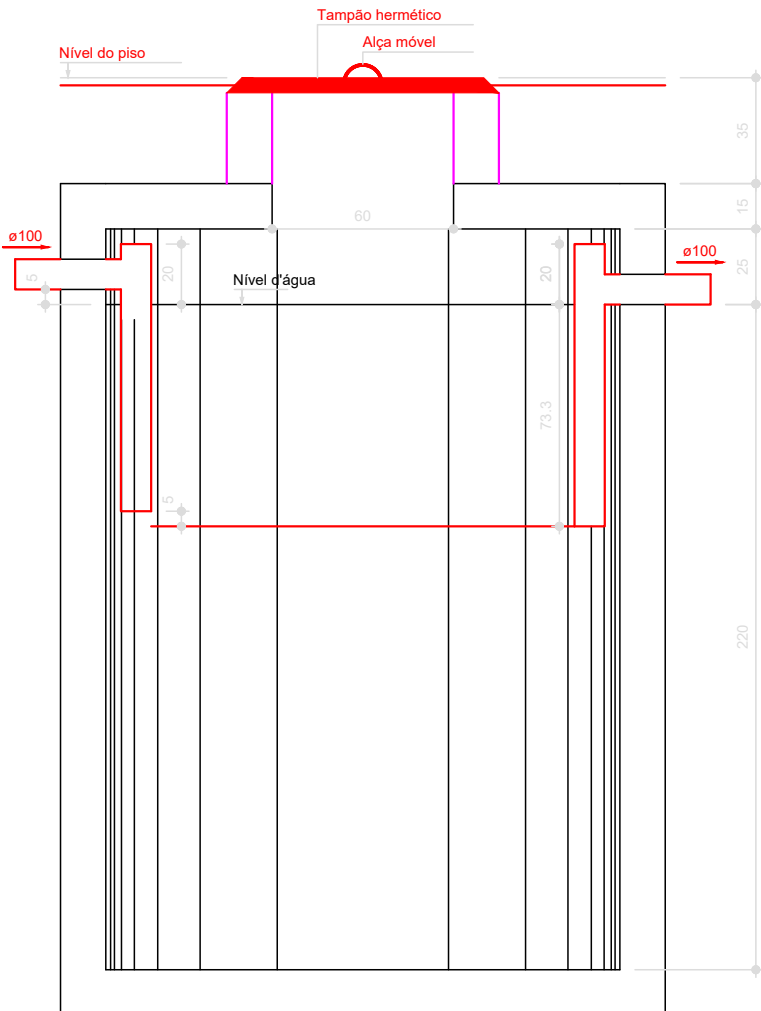

TANQUE SÉPTICO
CORTE - ESC. 1:25

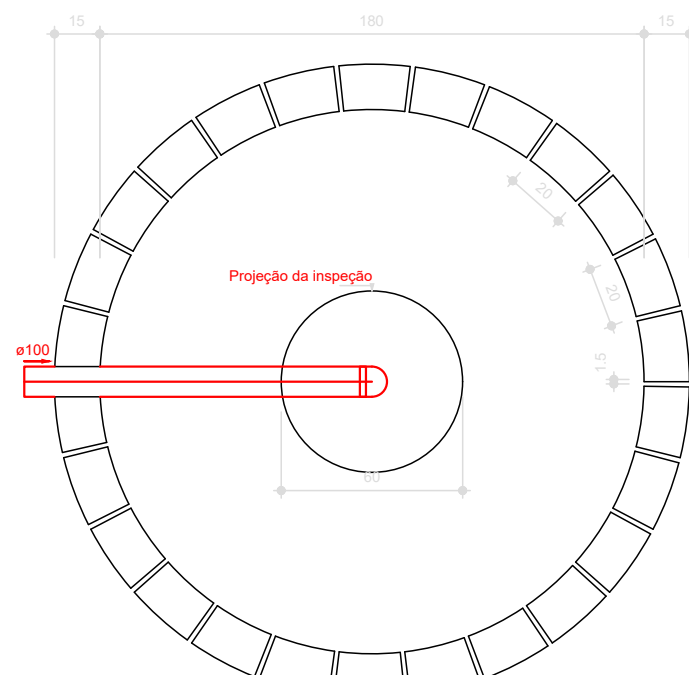

SUMIDOURO
PLANTA BAIXA - ESC. 1:25

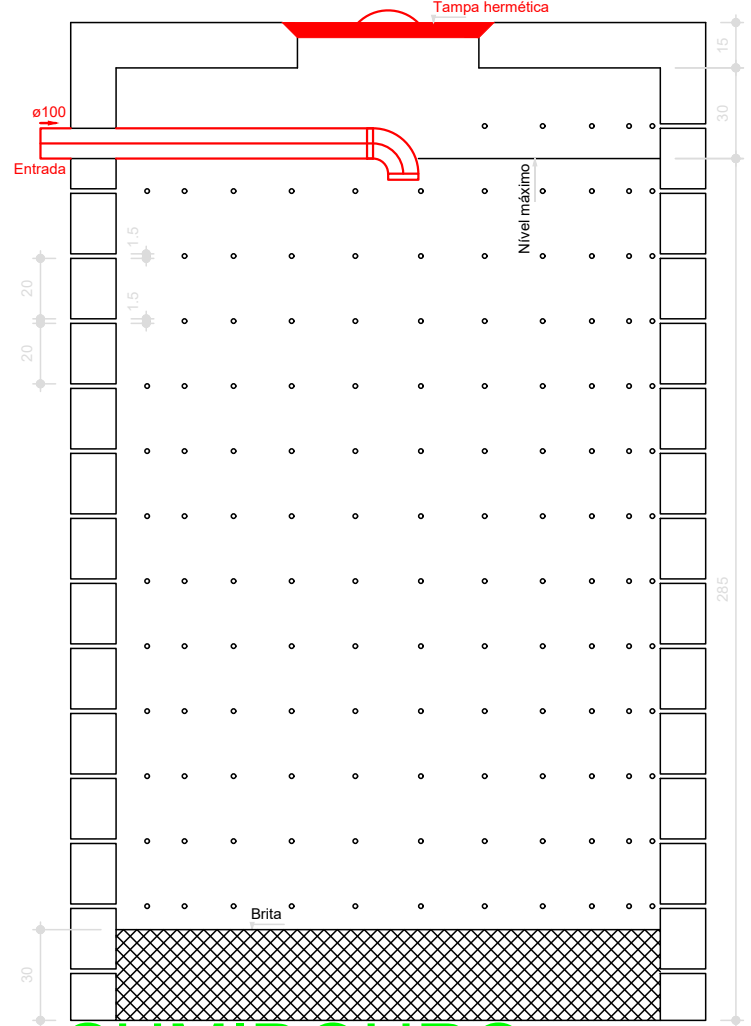

SUMIDOURO
CORTE - ESC. 1:25

Revisões da Prancha			
	Comentários	Autor	Data
01	Revisão Geral	Fábio	20/10/2018

PREFEITURA MUNICIPAL DE PLANALTO
CIBRA

REFORMA E REVITALIZAÇÃO CÂMARA MUNICIPAL DE PLANALTO
PROJETO HIDROSSANITÁRIO
PRAÇA SÃO FRANCISCO DE ASSIS, PLANALTO - PARANÁ

RESPONSÁVEL TÉCNICO

FABIO SABINO
CREPAR 444105-0
ENGENHEIRO CIVIL

Área de Intervenção

422,60 m2

ESCALA

Indicada

DATA

20 OUTUBRO 2018

LOCALIDADE/BARRIO

CENTRO

DESENHO

FABIO SABINO

FOLHA

04/04