


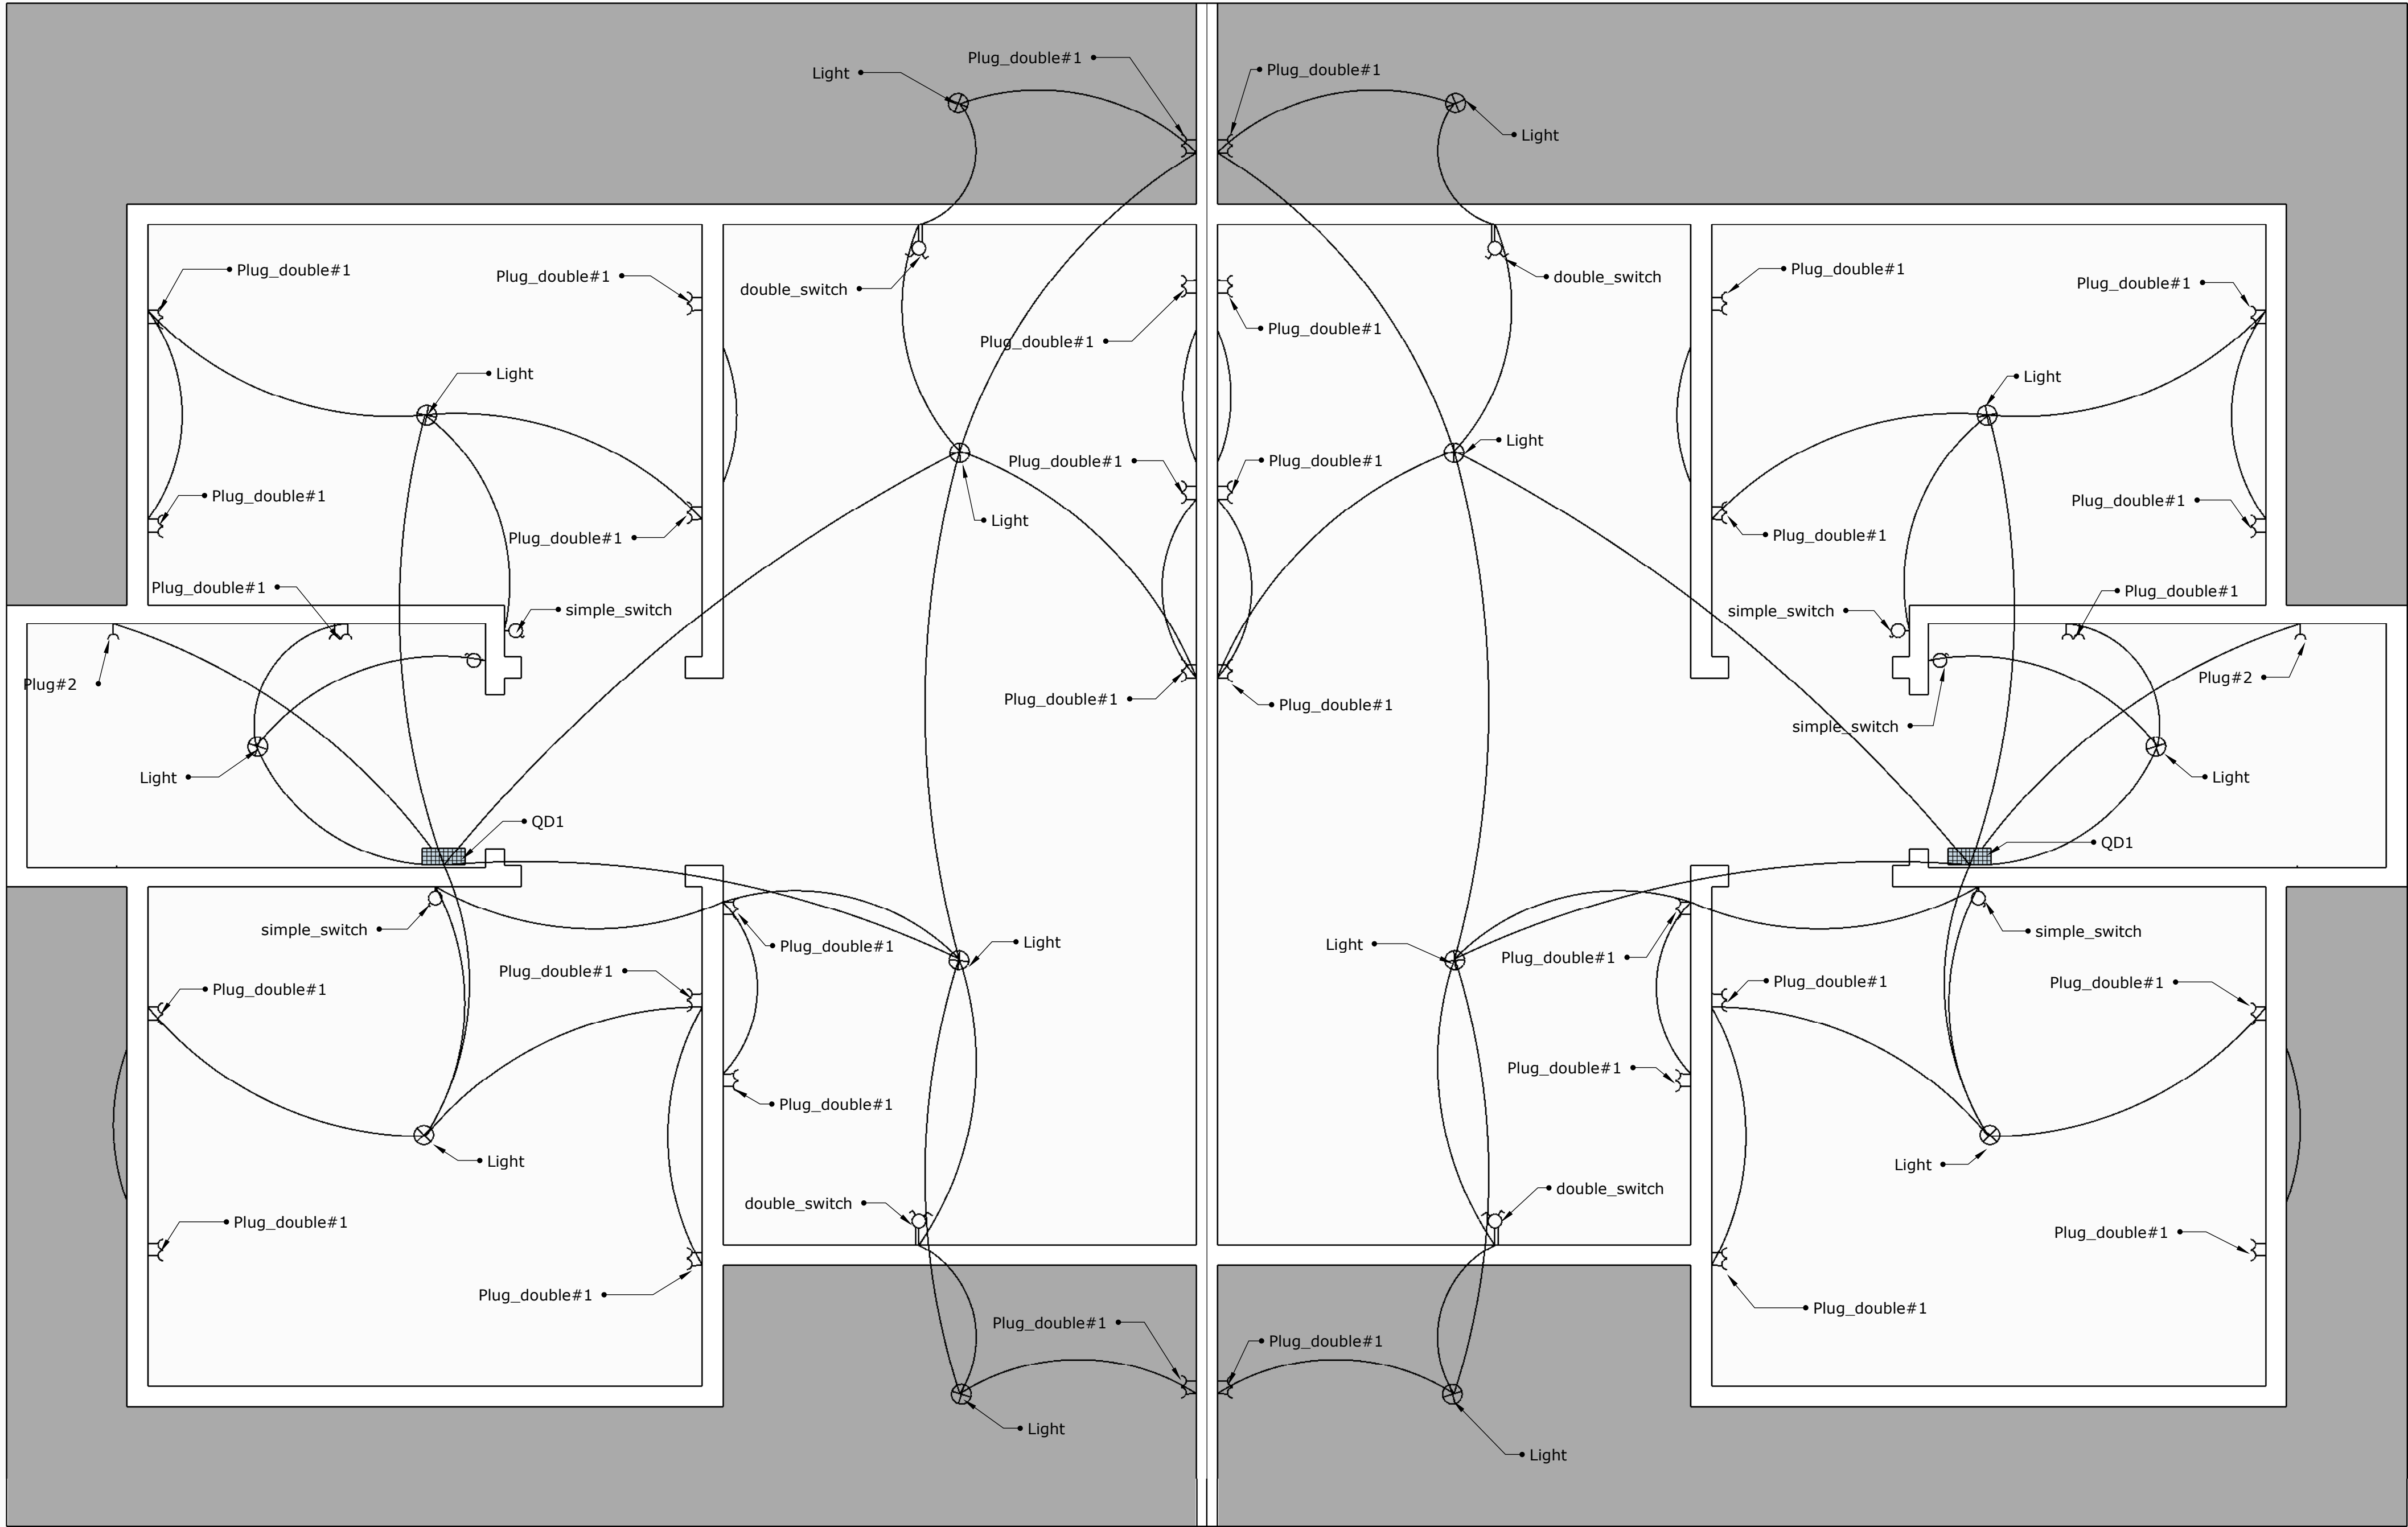

LEGENDA	
	Tomada Dupla 2P+T 20A
	Tomada Simples 2P+T 20A
	Luminária Sobrepor Led 25W
	Interruptor Simples 2 Módulos 10A/250V
	Interruptor Simples 1 Módulo 10A/250V
	Quadro de Distribuição 4 Disjuntores

Obs:Será constituído de três circuitos elétricos (iluminação com cabo de 1,5mm², Tomadas de Uso Geral com cabo 2,5mm² e Chuveiro elétrico com cabo 6,0mm²)

